Шифр: 01/2018

Объектын нэр: Хан-Уул дүүргийн 75 дугаар сургуулийн барилгыг буулгах ажлын төсөв

Төсөвт өртөг 319 981 108 төгрөг

Төсөв зохиосон:

Мэргэшсэн төсөвчин Э.Түмэндэмбэрэл

МОНГОЛ УЛС 10-642 1118457453 Энхтөрийн ТҮМЭНДЭМБЭРЭЛ МЭРГЭШСЭН ТӨСӨВЧИН Т-БУЗА ХУГАЦААГҮЙ

ЗУРАГ ТӨСЛИЙГ ХЯНАСАН ЭКСПЕРТ Дугаар 044/2018 БАРИЛГЫН ХӨГЖЛИЙН ТӨВ 2018 оны 04 сар 04 өдөр

Зураг төслийг хянасан ЭКСПЕРТ № 319 981 108 төг-р Засвартай эсэх 2018-03-20 БАРИЛГЫН ХӨГЖЛИЙН ТӨВ

Улаанбаатар хот 2018.01 сар

ЦАЛИНГИЙ

ДЭЭВЭРБУУЛГАХ АЖИЛ

Гүйцэтгэх ажлын нэр	Хэмжих нэгж	Тоо хэмжээ	З
Дээвэр буулгах	м2	3212	2

Нийгмийн даатгал, э

ХУЧИЛТ БУУЛГАХ АЖИЛ

Гүйцэтгэх ажлын нэр	Хэмжих нэгж	Тоо хэмжээ	З
Шувуун нуруу буулгах	м3	31.3	2
Хучилтын дулаалгыг буулгах	1м2	3212	2
3-р давхарын хучилтыг задлаж буулгах	м3	312.9	2
2-р давхарын хучилтыг задлаж буулгах	м3	312.9	2
1-р давхарын шал хучилтыг задлаж буулгах	м3	673.6	2

ЦАЛИНГИЙ

Нийгмийн даатгал, э

ХАНА, ХАМАР ХАНА БУУЛГАХ АЖИЛ

Гүйцэтгэх ажлын нэр	Хэмжих нэгж	Тоо хэмжээ	З
3-р давхарын хана буулгах	м3	400.89	3
2-р давхарын хана буулгах	м3	400.89	3
1-р давхарын хана буулгах	м3	400.89	3

Нийгмийн даатгал, эр

ХААЛГА ЦОНХ БУУЛГАХ АЖИЛ

Гүйцэтгэх ажлын нэр	Хэмжих нэгж	Тоо хэмжээ	З
3-р давхарын цонхыг задлаж буулгах	м2	81	2.
3-р давхарын хаалга задалж буулгах	1хайр-цаг	15	
2-р давхарын цонхыг задлаж буулгах	м2	81	2.
2-р давхарын хаалга задалж буулгах	1хайр-	15	

ЦАЛИНГИЙІ

	цаг		
1-р давхарын цонхыг задлаж буулгах	м2	81	2
1-р давхарын хаалга задалж буулгах	1хайр-цаг	15	

Нийгмийн даатгал, эр

УСАН ХАНГАМЖИЙН ШУГАМ БУУЛГАХ АЖИЛ

Гүйцэтгэх ажлын нэр	Хэмжих нэгж	Тоо хэмжээ	З
Шаазан угаагуур, суултуур, биде буулгах	ш	24	3.
Шугам сулжээг буулгах	м	1500	3.

Нийгмийн даатгал, эр

ХАЛААЛТЫН ШУГАМ БУУЛГАХ АЖИЛ

ЦАЛИНГИЙ

Гүйцэтгэх ажлын нэр	Хэмжих нэгж	Тоо хэмжээ	З
Радиатор задалж буулгах	1 ш	320	3
Гагнаж залгасан 100мм хүртэл яндан хоолойг буулгах	м	263	3
Гагнаж залгасан 50мм хүртэл яндан хоолойг буулгах	м	893	3

Нийгмийн даатгал, э

ШАЛ БУУЛГАХ АЖИЛ

Гүйцэтгэх ажлын нэр	Хэмжих нэгж	Тоо хэмжээ	З
3-р давхарын шалыг задлаж буулгах	м2	3219	2.
2-р давхарын шалыг задлаж буулгах	м2	3219	2.
1-р давхарын шалыг задлаж буулгах	м2	5036	2.

Нийгмийн даатгал, э

ЦАЛИНГИЙ

ЦАХИЛГААНЫ ХАНГАМЖИЙГ БУУЛГАХ АЖИЛ

Гүйцэтгэх ажлын нэр	Хэмжих нэгж	Тоо хэмжээ	З
Таазанд буудаж тогтоосон бэхэлгээтэй өдрийн гэрэлтүүлэгч буулгах	ш	85	2
Гэрэлтүүлэгч буулгах	ш	6	2
Хучилтын хана таазны заагаар тавигдсан утасыг буулгах	100м	1.8	3

Нийгмийн даатгал, э

СУУРИЙГБУУЛГАХ АЖИЛ

Гүйцэтгэх ажлын нэр	Хэмжих нэгж	Тоо хэмжээ	З
Төмөр бетон баганан суурийг задлаж буулгахх	м3	28.46	2
Бетон суурийг задлаж буулгах	м3	33.87	2

Нийгмийн даатгал, э

ЦАЛИНГИЙ

БУСАД Ажил

Гүйцэтгэх ажлын нэр	Хэмжих нэгж	Тоо хэмжээ	З
Буулгасан дээврийн модон материалыг ачих	м3	35.625	2
Буулгасан хаалга цонхны модон материалыг ачих	м3	21.14	2
Барилгын хог ялгаж овоолох ба автомашинд эксковатораар ачих	м3	3468.36	2

Нийгмийн даатгал, э

Инженер техникийн ажилч

Нэмэ

йгмийн даатгал, эрүүл мэндийн даатгалын байгууллагын төлөх шимт

Ажлын багаж, хувца

Ажиллах хүч

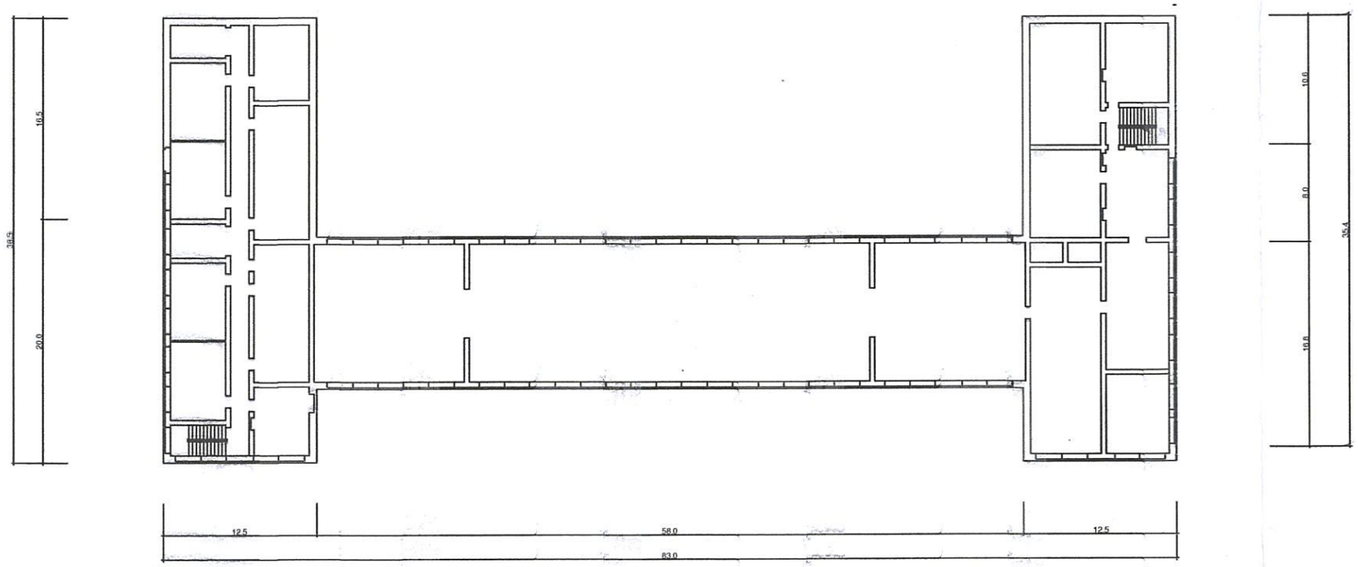

Нүүр тал

Огтлол - 1

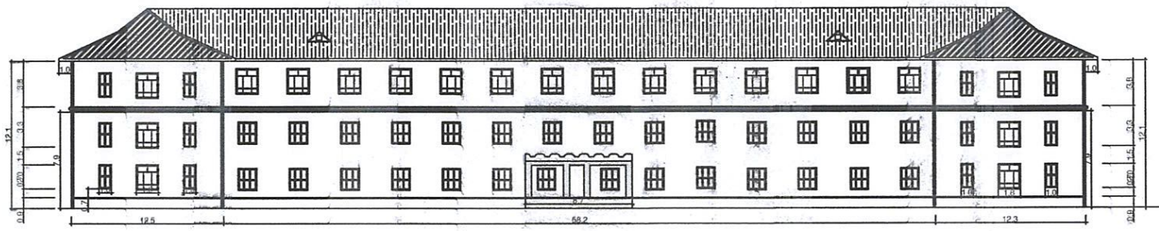

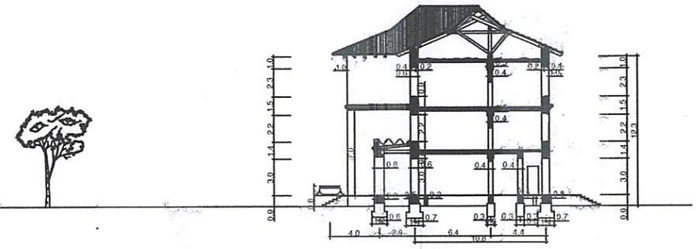

Баруун тал

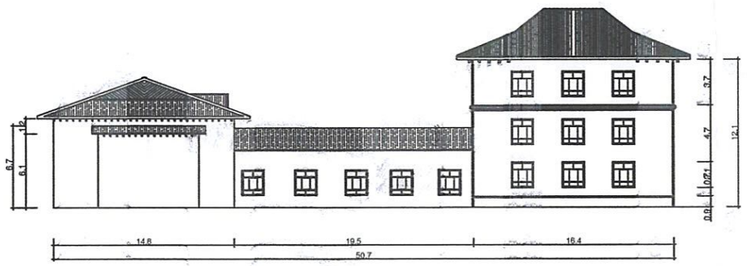

	Масштаб 1 : 500	75 дугаар сургууль	архитектор Ц.Батзаяа		Буулгах ажлын тойм зураг
	Үе шат : ЭСКИЗ		архитектор Т.Энхбаатар		
	Улаанбаатар хот ХУДуураг				

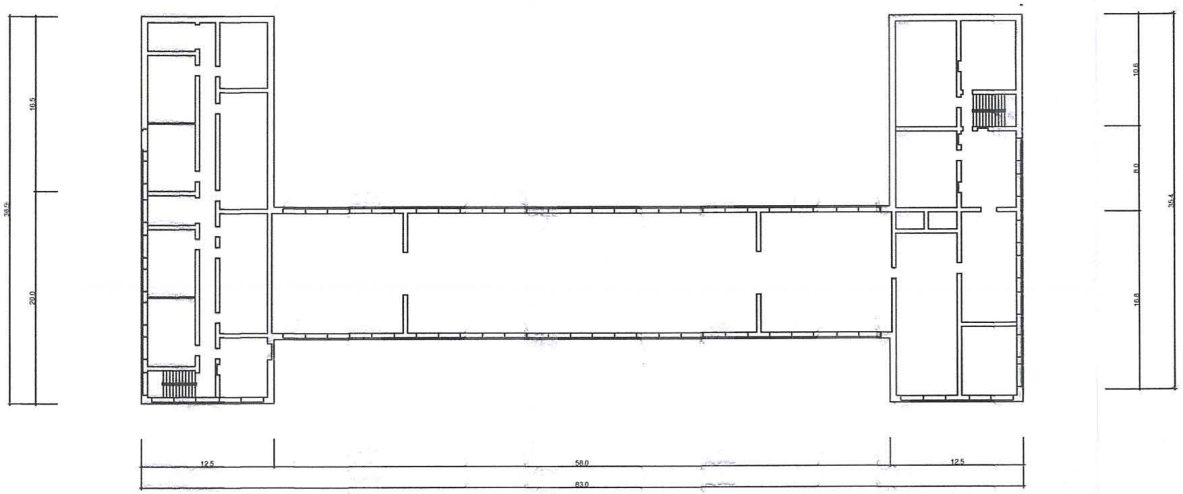

Нүүр тал

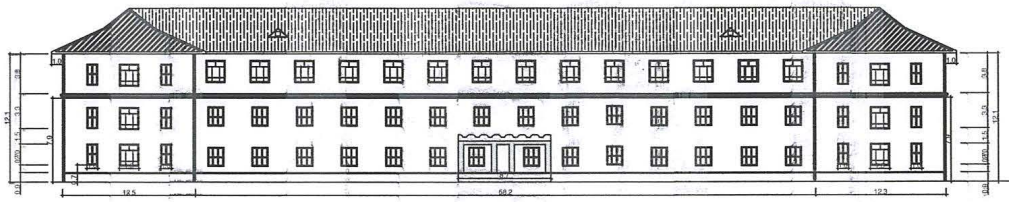

Огтлол - 1

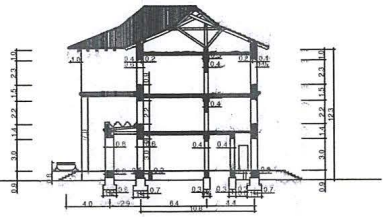

Баруун тал

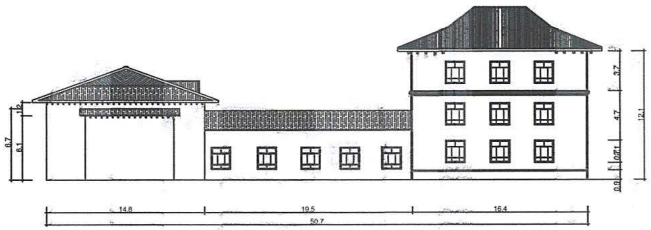

	Масштаб 1 : 500	75 дугаар сургууль	архитектор Ц.Батзаяа		Буулгах ажлын тойм зураг
	Үе шат : ЭСКИЗ		архитектор Т.Энхбаатар		
	Улаанбаатар хот ХҮДүүрэг				

1 - блок 1 - 5 анги План

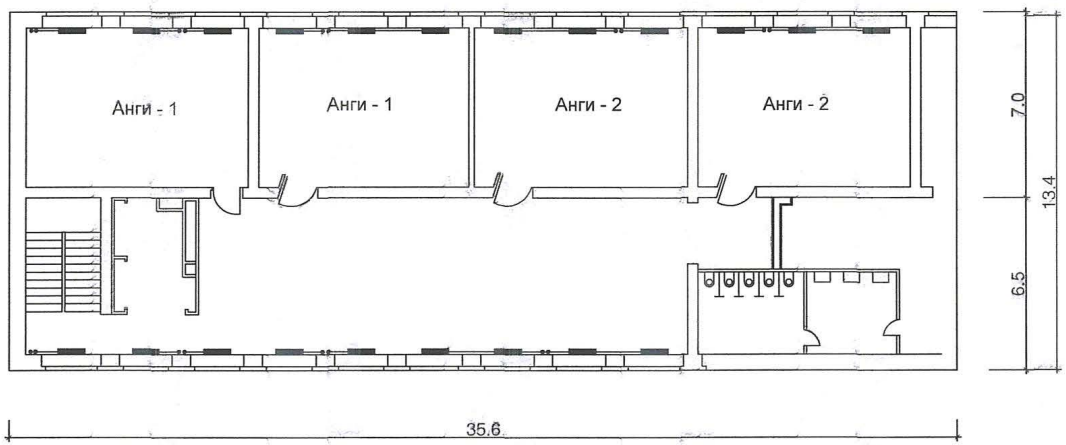

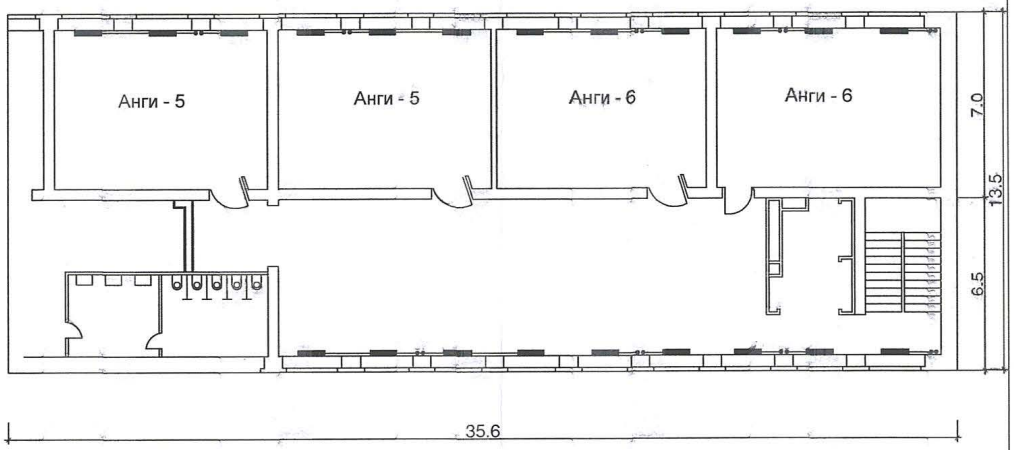

2 - блок 4 - 7 анги План

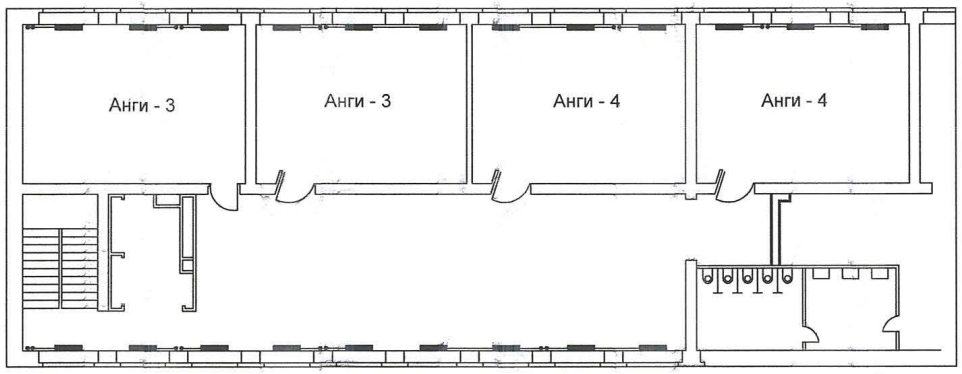

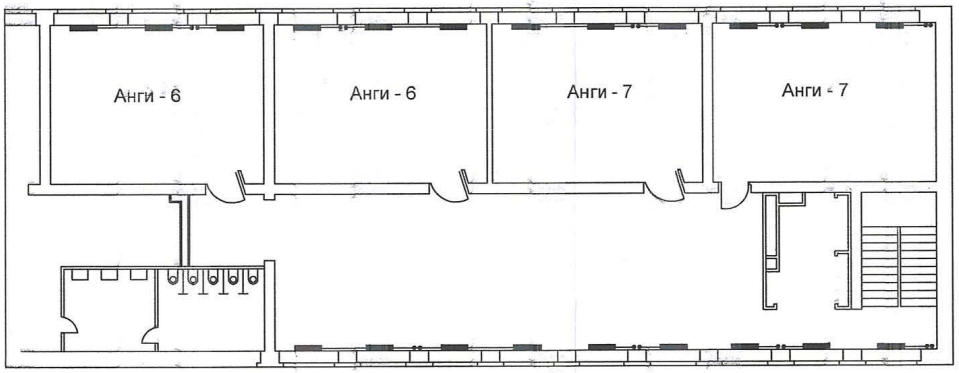

Масштаб 1 : 200	75 дугаар сургууль	Архитектор Ц.Батзаяа		Буулгах ажлын тойм зураг
Үе шат : ЭСКИЗ		Архитектор Т.Энхбаатар		
Улаанбаатар хот ХУДУРАГ				

1 - блок 1 - 5 анги План

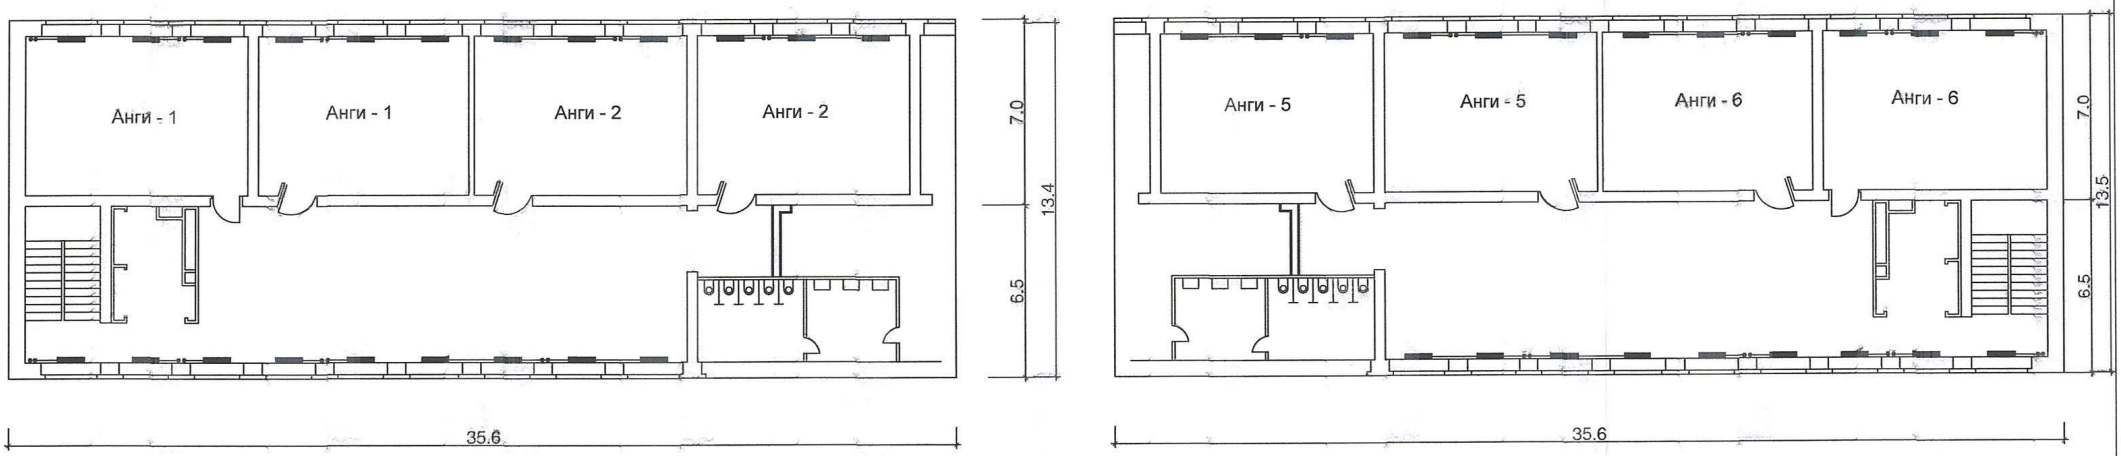

2 - блок 4 - 7 анги План

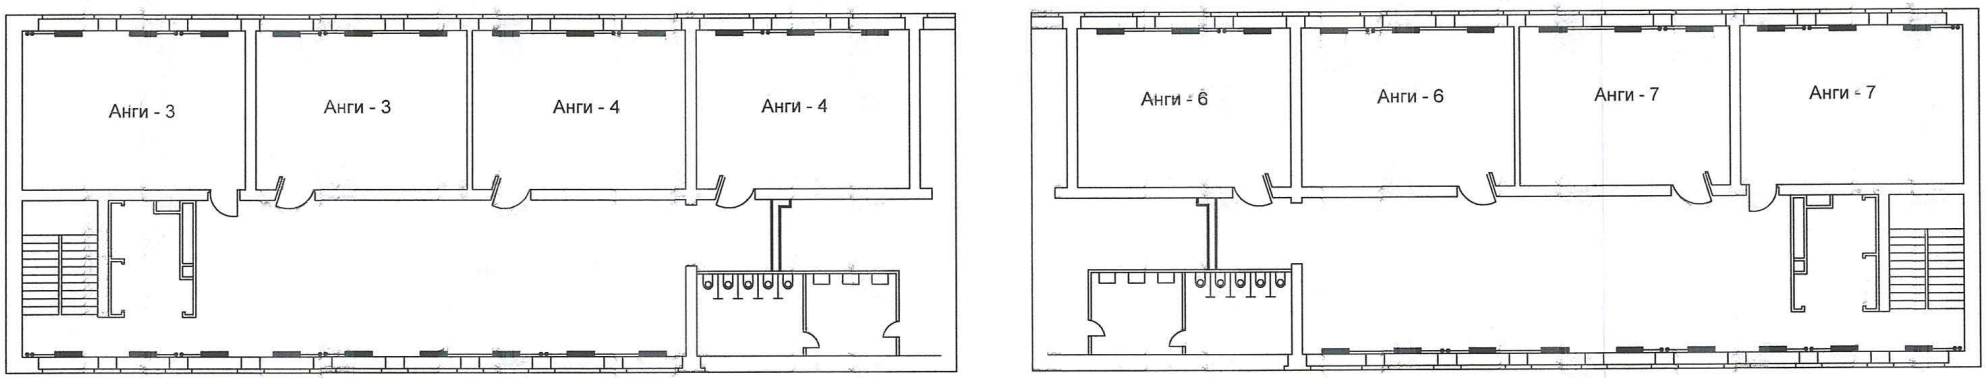

	Масштаб 1 : 200	75 дугаар сургууль	архитектор Ц.Батзаяа	Буулгах ажлын тойм зураг
	Үе шат : ЭСКИЗ		архитектор Т.Энхбаатар	
	Улаанбаатар хот ХҮДүүрэг			