БАТЛАВ. ӨМНӨГОВЬ АЙМГИЙН ЕРӨНХИЙ АРХИТЕКТОР Ц.ЗОЛБОО

ӨМНӨГОВЬ АЙМАГ, ЦОГТЦЭЦИЙ СУМ

960 ХҮҮХДИЙН СУРГУУЛИЙН БАРИЛГА

Эскиз: *02/17*

ЗӨВШӨӨРСӨН.

Албан тушаал	Нэр	Гарын үсэг
Өмнөговь аймгийн ГХБХБГазрын дарга	Ю.Энхтуяа	

БОЛОВСРУУЛСАН.

Гүйцэтгэгч			
	Албан тушаал	Нэр	Гарын үсэг
	"ЭМ ЭС ЭЛ" ХХК-ний захирал	Б.Цэрэндулам	
Захиалагч			
	Албан тушаал / иргэн	Нэр	Гарын үсэг
	Өмнөговь аймгийн ЗДТГазрын дарга	Ө.Баянмөнх	

УЛААНБААТАР ХОТ 2017 ОН

ЕРӨНХИЙ ТӨЛӨВЛӨГӨӨ М1:500

БАТЛАВ.
ӨМНӨГОВЬ АЙМГИЙН ЕРӨНХИЙ АРХИТЕКТОР.....Ц.ЗОЛБОО

ЗӨВШӨӨРСӨН.
Өмнөговь аймгийн ГХБХБГазрын дарга .....Ю.ЭНХТУЯА

ҮНДЭСЛЭЛ.
-Өмнөговь аймгийн Цогтцэций сумын нутаг дэвсгэрт баригдах "960 хүүхдийн сургуулийн барилга"-ыг сумын Засаг даргын -ны өдрийн тоот захирамжаар олгогдсон 1,5 га талбай газар олголт.
-" " ХХК-нд 2017 онд боловсруулсан дэвсгэр зураг.
- Хот тосгоны төлөвлөлт барилгажилтын нор ба дүрэм БНбД 30.01.04-ийн 5-р зүйлүйдийг үндэслэн ерөнхий төлөвлөгөөний зургийг гүйцэтгэв.

Д/д	Тодорхойлолт	Тайлбар
1	960 хүүхдийн сургуулийн барилга	Төлөвлөж буй
2	Хөл бөмбөгийн талбай	Төлөвлөж буй
3	Сагсан бөмбөгийн талбай	Төлөвлөж буй
4	Авто зогсоол	Төлөвлөж буй
5	Цуглах талбай	Төлөвлөж буй

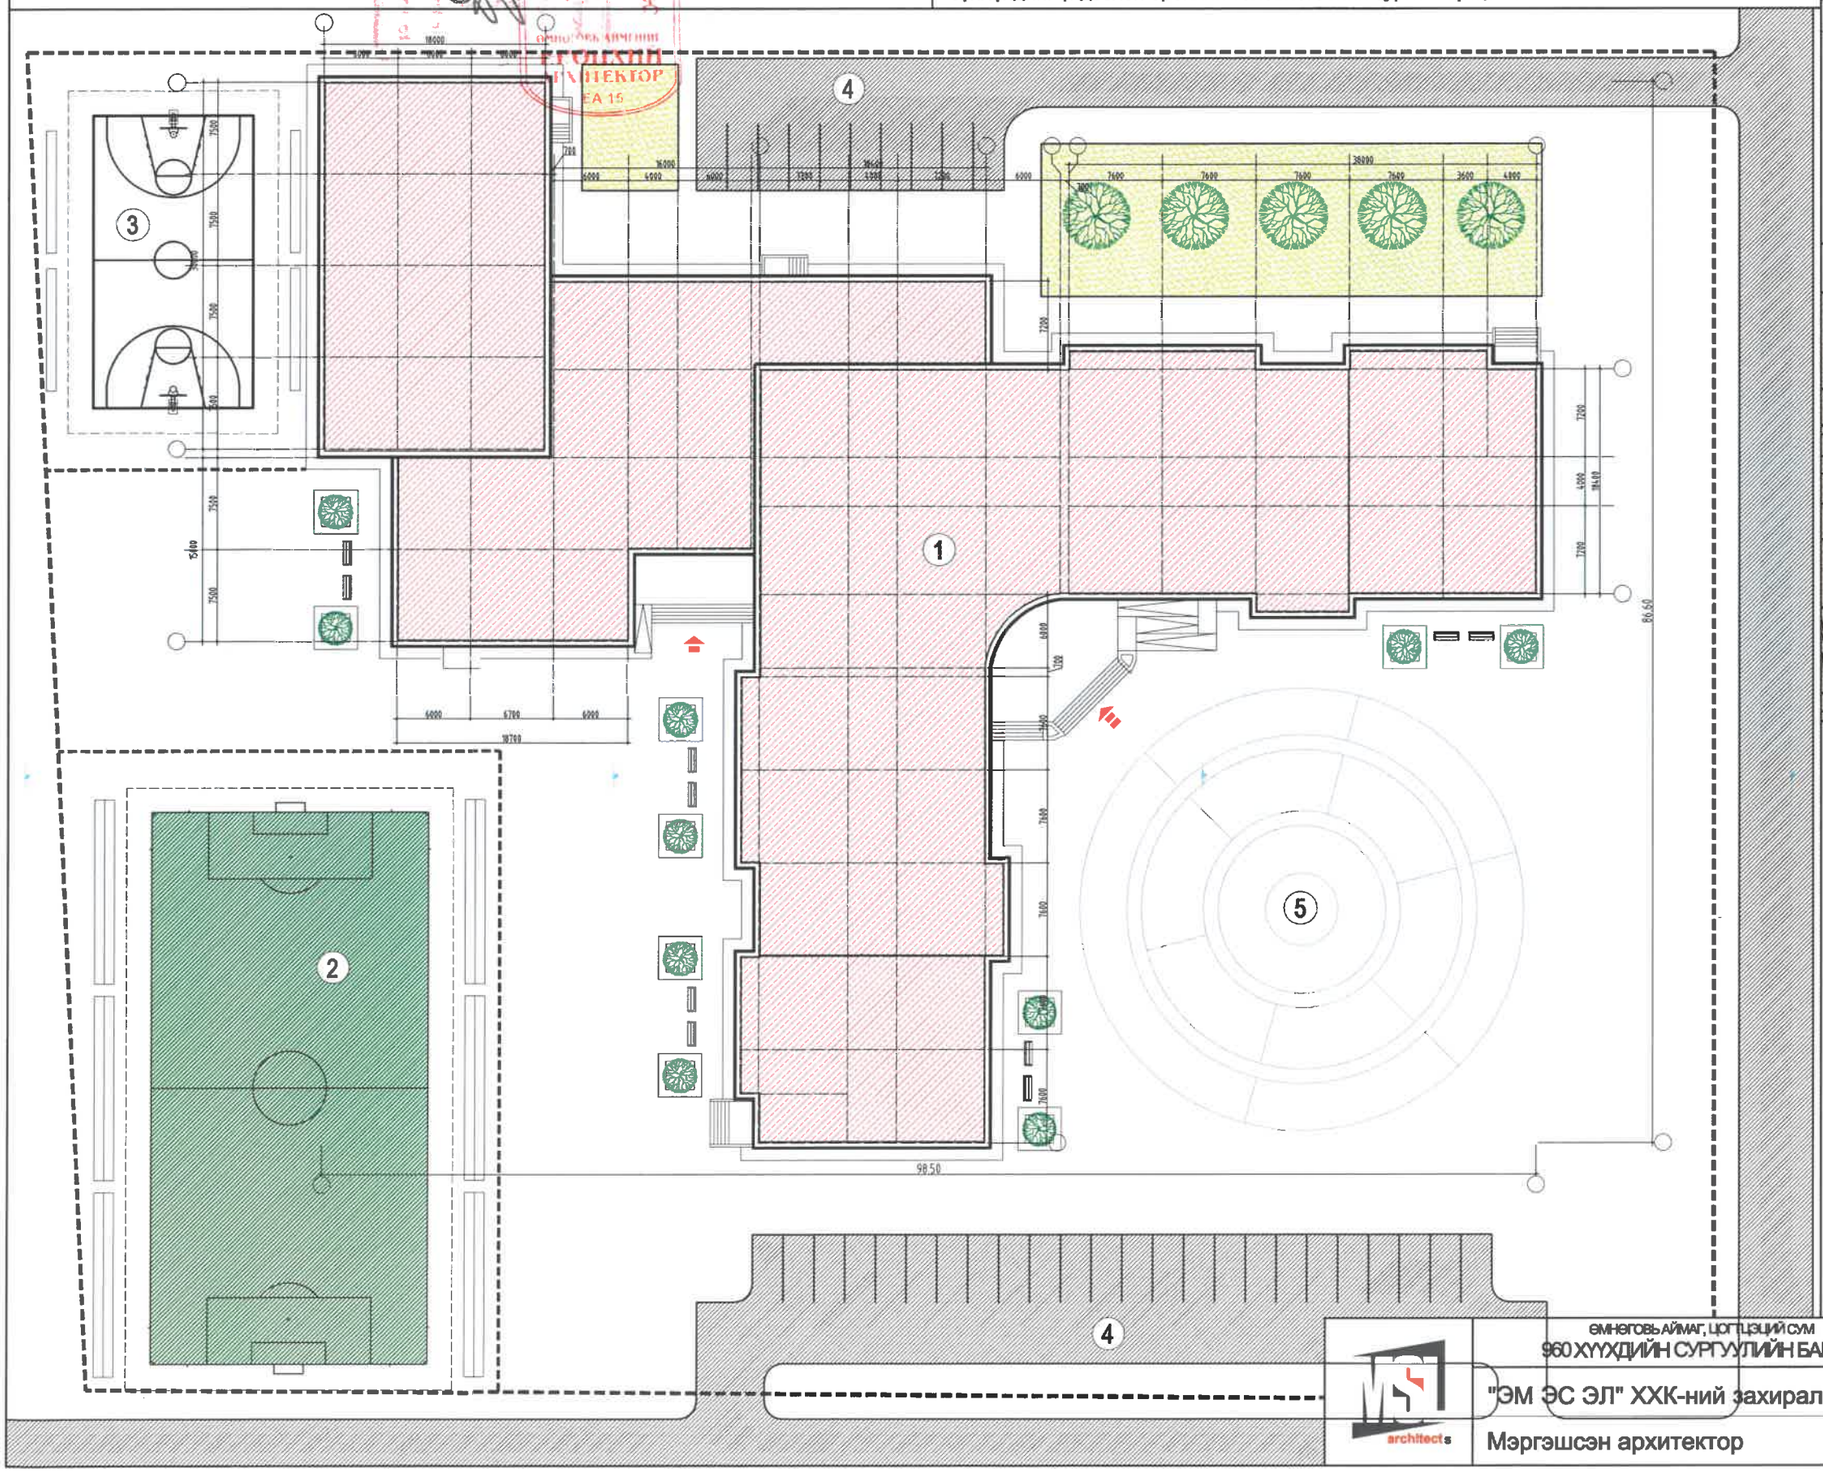

N

БАЙРШЛЫН СХЕМ М1:NONE

ТАНИХ ТЭМДЭГ: /Дэвсгэр зураг дээрх тэмдэглэгээ/

- Төлөвлөж буй барилга, байгууламж
- Төлөвлөж буй авт зогсоол
- Барилгын орц хэсэг
- Бохир усны шугам
- Дулааны шугам
- Цэвэр усны шугам
- Цахилгааны шугам
- Эдэлбэр газрын хязгаар

	Өмнөговь аймаг, Цогтцэций сум 960 ХҮҮХДИЙН СУРГУУЛИЙН БАРИЛГА	Нэр	Гарын үсэг	Эскиз
MSA architects	"ЭМ ЭС ЭЛ" ХХК-ний захирал	Б.Цэрэндулам		М1:500
	Мэргэшсэн архитектор	Г.Болормаа		Хуудас 01

1-Р ДАВХРЫН БАЙГУУЛАЛТ М1:200

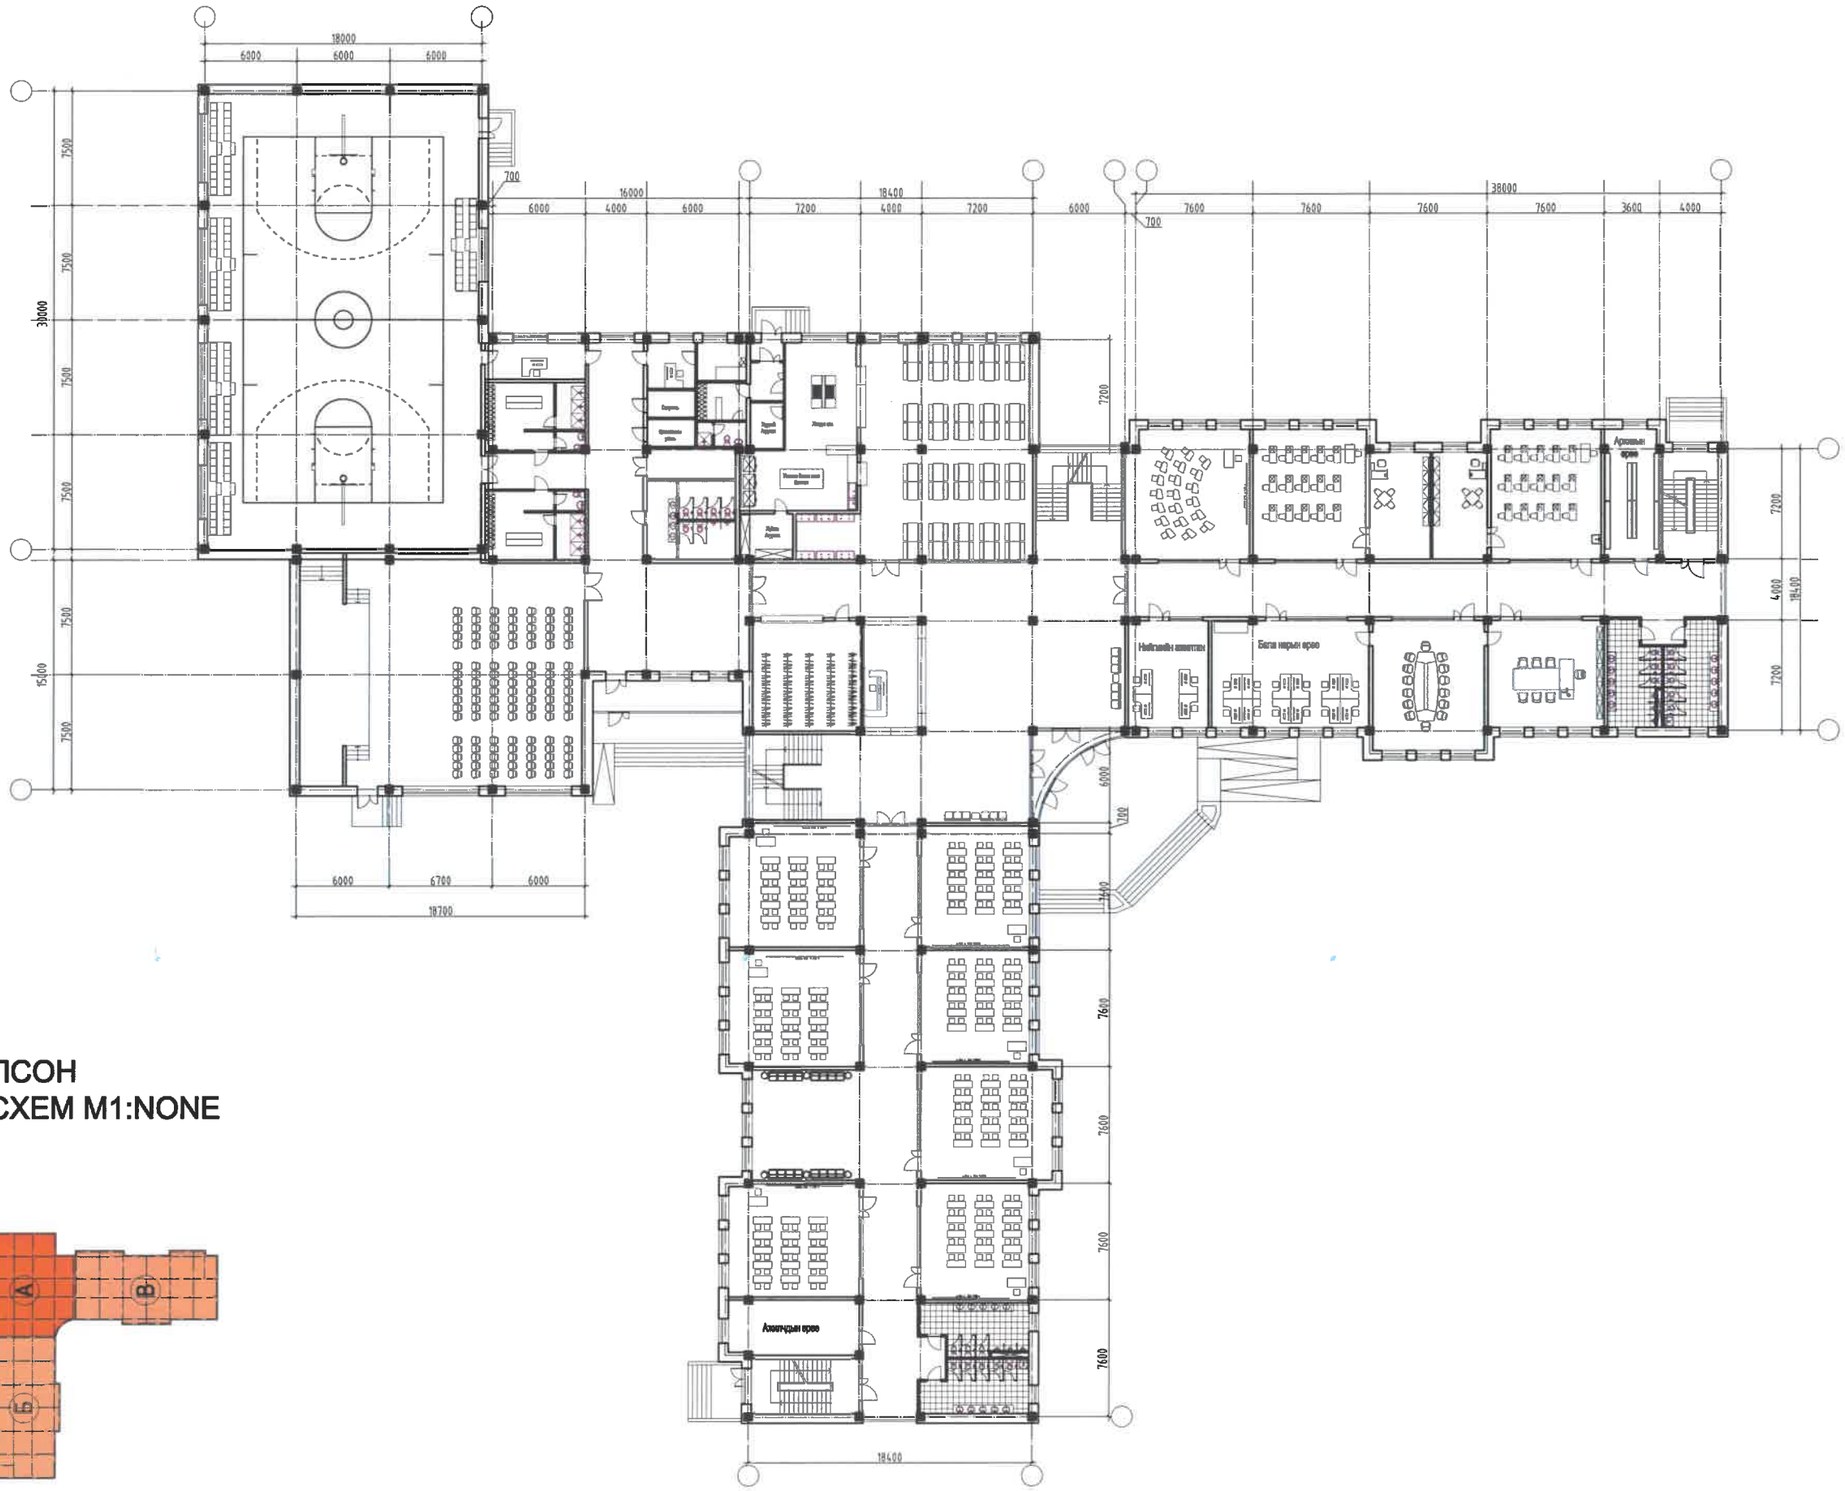

БЛОКЧИЛСОН СХЕМ М1:NONE

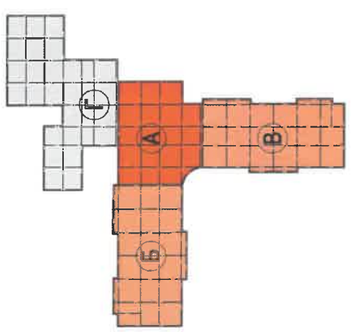

А-Тэв орц, вестибюль, хооллох танхим, номын сан
Б-Захиргаа, Дунд, Ахлах анги танхимууд
В-Бага ангийн анги танхим болон лаборатори
Г-Урлаг болон спорт танхим

MSA architects	Өмнөговь аймаг Цогцийн сум 960 ХҮҮХДИЙН СУРГУУЛИЙН БАРИЛГА	Нэр	Гарын үсэг	Эскиз
	"ЭМ ЭС ЭЛ" ХХК-ийн захирал	Б.Цэрэндулам		М1:200
	Мэргэшсэн архитектор	Г.Болормаа		Хуудас 02

2-Р ДАВХРЫН БАЙГУУЛАЛТ М1:200

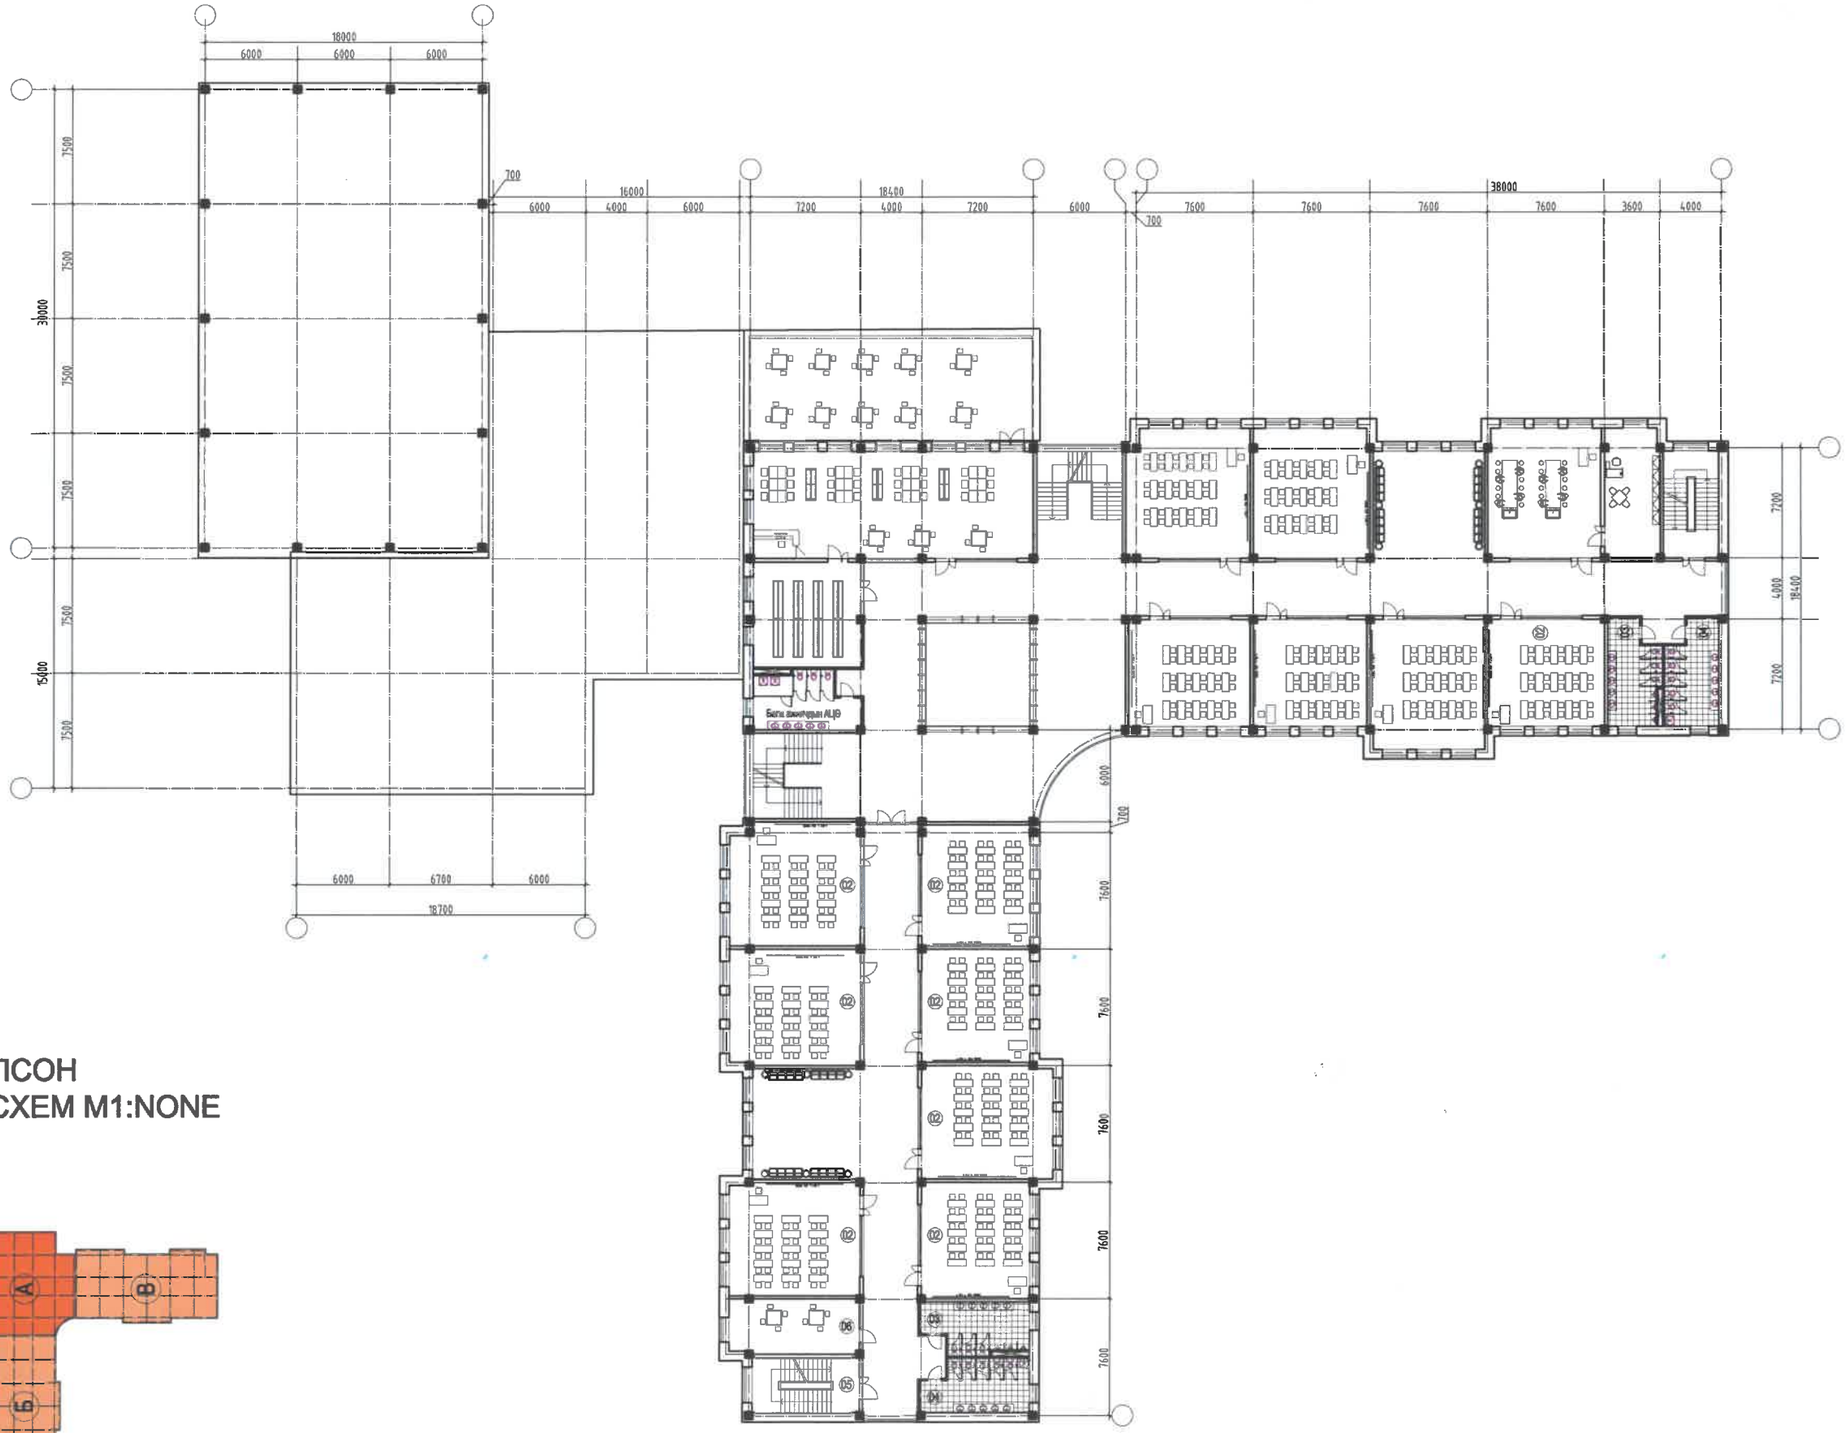

БЛОКЧИЛСОН СХЕМ М1:NONE

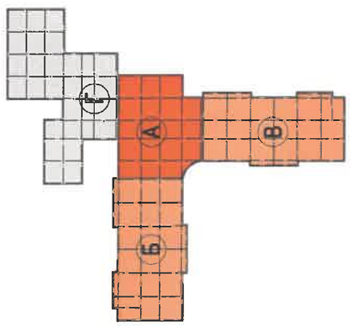

А-Төв орц, вестибюль, хооллох танхим, номын сан
Б-Захиргаа, Дунд, Ахлах анги танхимууд
В-Бага ангийн анги танхим болон лабораторн
Г-Урлаг болон спорт танхим

	Өмнөговь аймаг Цогтцэций сум 980 ХҮҮХДИЙН СУРГУУЛИЙН БАРИЛГА	Нэр	Гарын үсэг	Эскиз
	"ЭМ ЭС ЭЛ" ХХК-ийн захирал	Б.Цэрэндулам		М1:200
	Мэргэшсэн архитектор	Г.Болормаа		Хуудас03

3-Р ДАВХРЫН БАЙГУУЛАЛТ М1:200

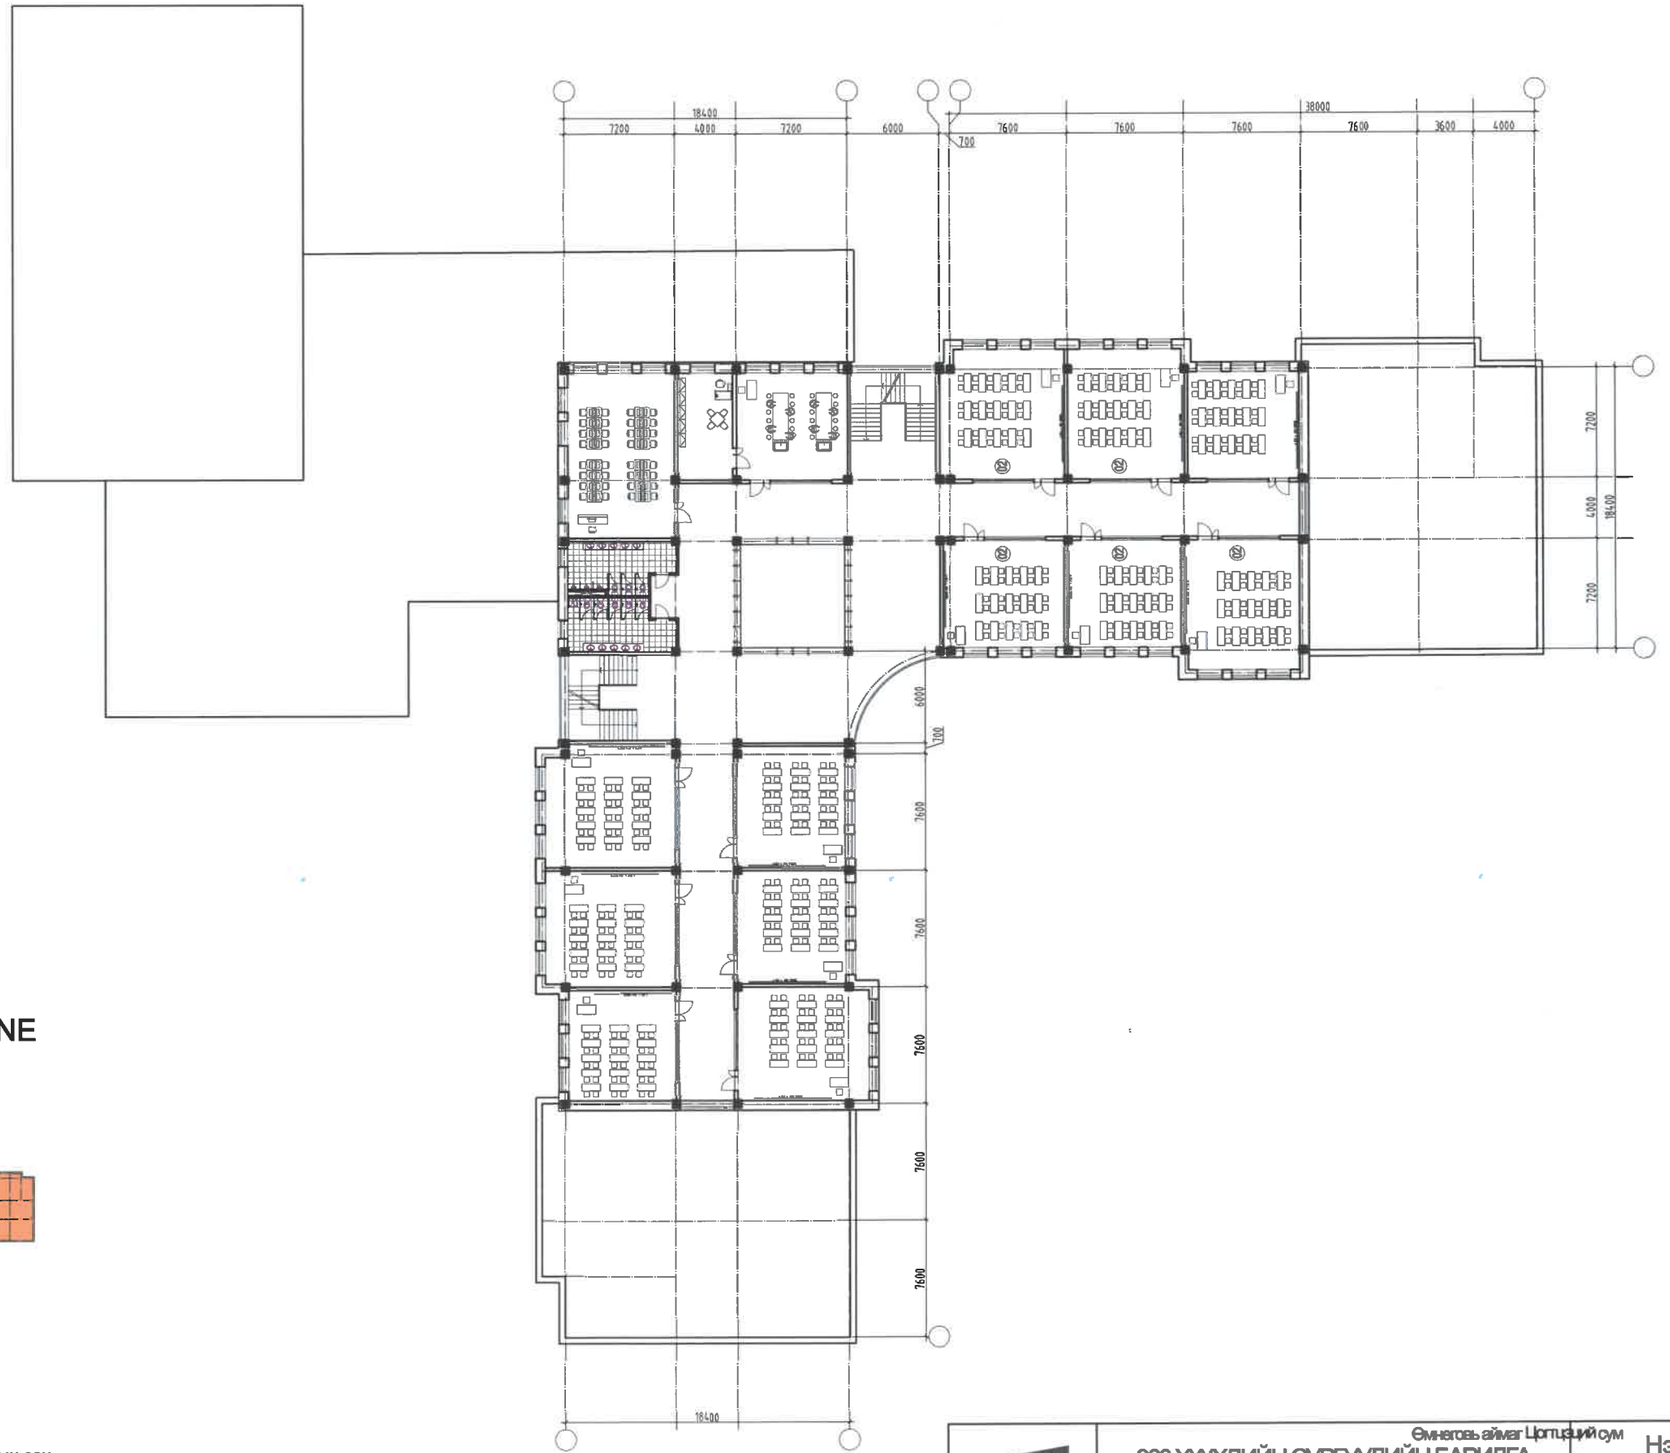

БЛОКЧИЛСОН СХЕМ М1:NONE

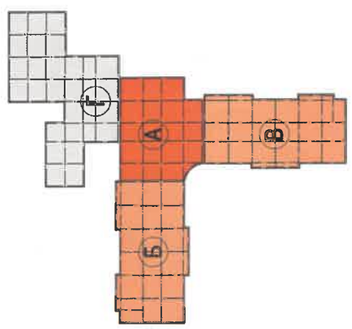

А-Тев орц, вестибюль, хооллох танхим, номын сан
Б-Захиргаа, Дунд, Ахлах анги танхимууд
В-Бага ангийн анги танхим болон лаборатори
Г-Урлаг болон спорт танхим

MSA architects	Өмнөговь аймаг Цогцолбор сум 960 ХҮҮХДИЙН СУРГУУЛИЙН БАРИЛГА	Нэр	Гарын үсэг	Эскиз
	"ЭМ ЭС ЭЛ" ХХК-ийн захирал	Б.Цэрэндулам		М1:200
	Мэргэшсэн архитектор	Г.Болормаа		Хуудас04

ОГТЛОЛ М1:200

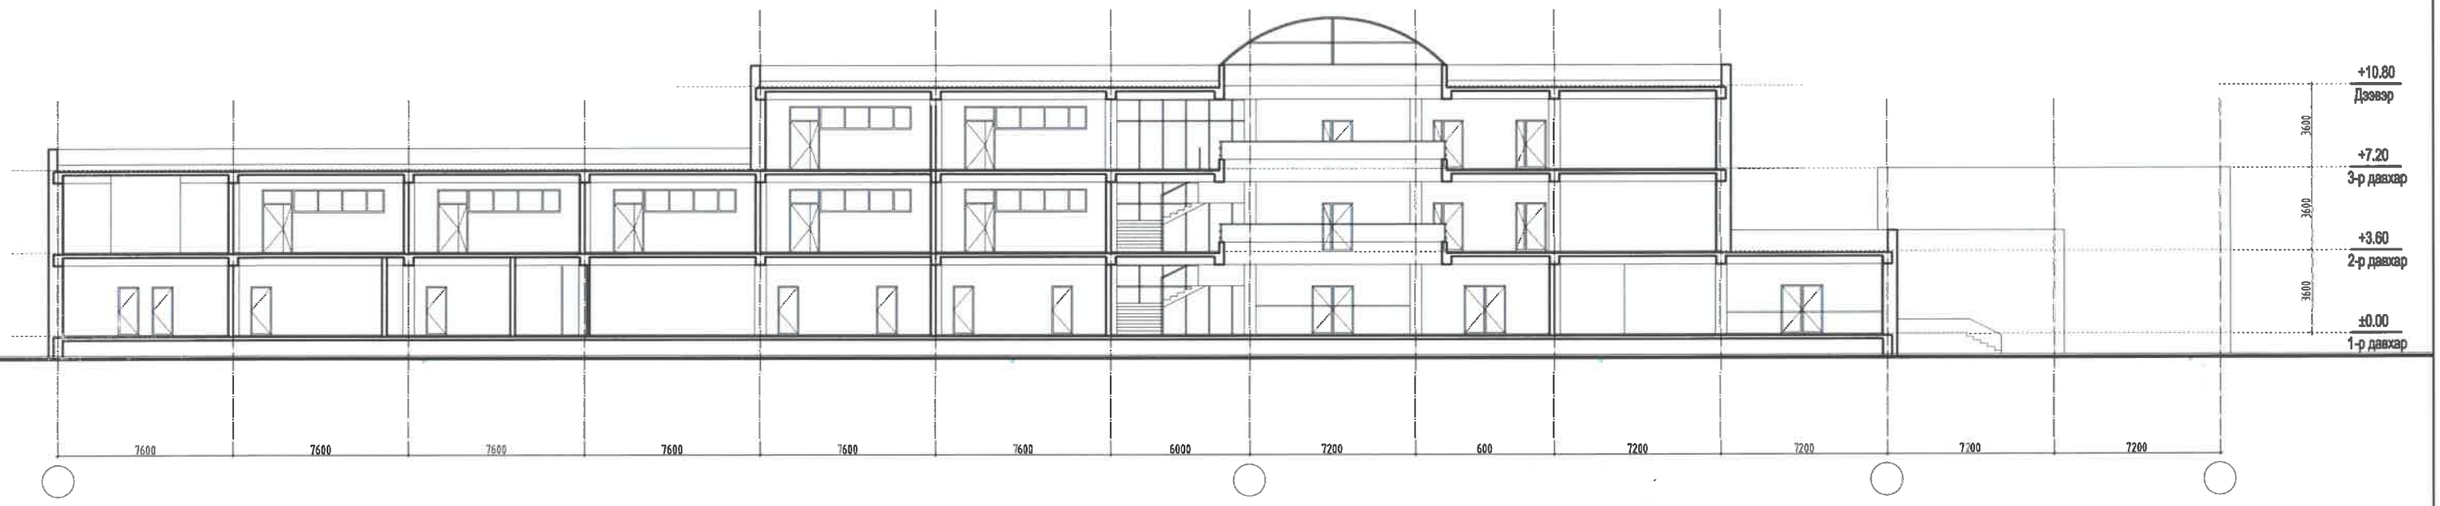

MSA architects	Өмнөговь аймаг Цогцаций сум 960 ХҮҮХДИЙН СУРГУУЛИЙН БАРИЛГА	Нэр	Гарын үсэг	Эскиз
	"ЭМ ЭС ЭЛ" ХХК-ийн захирал	Б.Цэрэндулам		М1:200
	Мэргэшсэн архитектор	Г.Болормаа		Хуудас 05

ХАРАГДАХ БАЙДАЛ M1:NONE

MS architects	Өмнөговь аймаг Цогцаций сум 960 ХҮҮХДИЙН СУРГУУЛИЙН БАРИЛГА	Нэр	Гарын үсэг	Эскиз
	"ЭМ ЭС ЭЛ" ХХК-ийн захирал	Б.Цэрэндулам		M1:NONE
	Мэргэшсэн архитектор	Г.Болормаа		Хуудас 06

ХАРАГДАХ БАЙДАЛ M1:NONE

MSA architects	Өмнөговь аймаг Цогцаций сум 960 ХҮҮХДИЙН СУРГУУЛИЙН БАРИЛГА	Нэр	Гарын үсэг	Эскиз
	"ЭМ ЭС ЭЛ" ХХК-ийн захирал	Б.Цэрэндулам		M1:NONE
	Мэргэшсэн архитектор	Г.Болормаа		Хуудас07