НАЛАЙХ ДҮҮРГИЙН ЗАСАГ ДАРГЫН ТАМГЫН ГАЗАР
Налайх дүүрэг 2 дугаар хороо Найрамдалын гудамж
Утас: 70233617

ЕГ Шифр: НД-17.02/2020

Нийслэлийн Налайх дүүрэг 1 дүгээр хороо Энгэршандын хэсгийн замын урд хойно баригдах

АВТОБУСНЫ БУУДАЛ

/Ажлын зураг/

БОЛОВСРУУЛСАН:

Засаг даргын Тамгын газрын Захирагчийн ажлын албаны мэргэжилтэн Б.Галмөнх

ЗӨВШӨӨРСӨН:

Налайх дүүргийн Засаг даргын Тамгын газрын дарга Ж.Алтангэрэл

Налайх дүүрэг
2020 он

Байгуулалт

Ерөнхий хэсэг

Улаанбаатар хот Налайх дүүргийн 1 дүгээр хороонд баригдах автобусны буудлын зураг төслийг "Налайх дүүргийн Засаг даргын Тамгын газар"-ын Захирагчийн ажлын албаны архитектур 2020 оны 08 дугаар сард хэлэлцэх зураг төслийг боловсруулав.

- Налайх дүүргийн Иргэдийн Төлөөлөгчдийн хурлын 2020 оны 07 дугаар сарын 03-ны өдрийн 27 дугаар тогтоол

Байгаль цаг уурын өгөгдлүүд

Газар чичэрхийлэлийн зэрэг	7 балл
Гадна агаарын тооцооны температур	-34.1°C
Цасны ачаалал	50 кг/м2
Галд тэсвэрлэлтийн зэрэг	II
Салхины ачаалал	33 кг/м2
Барилгын галын ангилал	Ф-2

Байршил:

Улаанбаатар хот, Налайх дүүрэг 1 дүгээр хороо Энгэршандын хэсэгт /10м2/ байрлалд

Архитектур төлөвлөлт:

Автобусны буудлыг төлөвлөхдөө хэсэгчилсэн ерөнхий төлөвлөгөө болон одоо байгаа зам талбайтай уялдуулан хотын өнгө төрхөнд гэрэл нэмэхээр мөн давхар ашиглагдаж болохоор зар сурталчилгааны самбартай байхаар төлөвлөв. Зураг төсвийг одоо мөрдөгдөж буй норм дүрмийн дагуу зургын даалгаврыг үндэслэн төлөвлөсөн болно. Энэхүү зогсоол нь тэнхлэгээрээ 1.2х 3,0 т хэмжээтэй 2,4 м өндөртэй байхаар төлөвлөв.

Хийц бүтээц:

Буудлын саравчны суурийн нүхийг ухан М200 маркын бетон цутгаж арматурлан анкер гарган бэлдэж ус анкерт баганыг бэхлэж бооно. Талбайг тэгшилж нягтаршуулж бетон зуурмагаар цутгаж шалыг бэлтгэнэ.

Тоног төхөөрөмж:

Төлөвлөж буй тоног төхөөрөмжүүд нь /сандал, төмөр саравч, хогын сав/ зэрэг нь MNS ISO8124-1:2011, MNS ISO8124-2:2011, MNS ISO8124-3:2011, MNS ISO8124-4:2011 зэрэг стандартуудыг хангасан байна.

Бүх ажлыг //-д үзүүлсэн схем зургийг үндэслэн заасан дугаар хийцлэлийн дагуу гүйцэтгэнэ. Газар шорооны ажлыг хийхээс өмнө доогуур явж буй шугам сүлжээг чагнах мэдрэх төхөөрөмжөөр мэргэжлийн байгууллагаар шалгуулж зохих зөвшилцөлийг хийсний дараа эхлэнэ.

Гүйцэтгэгч байгууллага нь цутгалт угсралтын явцад ажлыг зургийг чанд баримтлах бөгөөд хэрэв зураг төслийн дагуу гүйцэтгээгүйн улмаас бат бөх, төлөвлөлт, инженерийн системийн ажиллагаанд өөрчлөлт гарваас зураг төсөл зохиогчид хариуцлага хүлээхгүй.

Энэхүү зураг төслийн баримт бичиг нь Монгол Улсын зохиогчийн эрхийн хуулиар хамгаалагдах тул зохиогчийн зөвшөөрөлгүйгээр өөр газар дахин хэрэглэх, бусдад дамжуулан ашиглуулахыг хатуу хориглоно.

Угсралтын ажлын явцад гүйцэтгэгч байгууллага нь зураг төсөл зохиогчтой зохиогчийн хяналтын гэрээний дагуу зураг төслийн болон барилга угсралтын талаар гарсан асуудлыг шийдвэрлэж байвал зохино.

Иж бүрэн ажлын зургийн үндсэн бүрдэл

Д/Д	ЗУРГИЙН НЭР	ЗУРГИЙН МАРК	ХУУД. ТОО
1	НҮҮР ХУУДАС	НХ	1
2	ТАЙЛБАР БИЧИГ, ЗУРГИЙН БҮРДЭЛ	ТБ, ЗБ	2
3	Суурийн зураг		3
4	Байгуулалт		4
5	Нүүр тал		5
6	Ар тал		6
7	Хажуу тал		7
8	Харагдах байдал		8
9	Харагдах байдал		9

Архитектор	Б.Гапмөнх
Шалгасан	Ж.Алтангэрэл

АВТОБУСНЫ БУУДАЛ

НАЛАЙХ ДҮҮРЭГ 1 Р ХОРОО

Хуудасны нэр (Нүүр тал)

Масштаб: 1 : 25	Огноо: 2020-08-10	Хуудас: 1 Нийт хуудас	Ус маш:
Төслийн дугаар: Т.ШИФР	Зургийн дугаар: БА002		Ажлын зураг

БАЙРШЛЫН СХЕМ

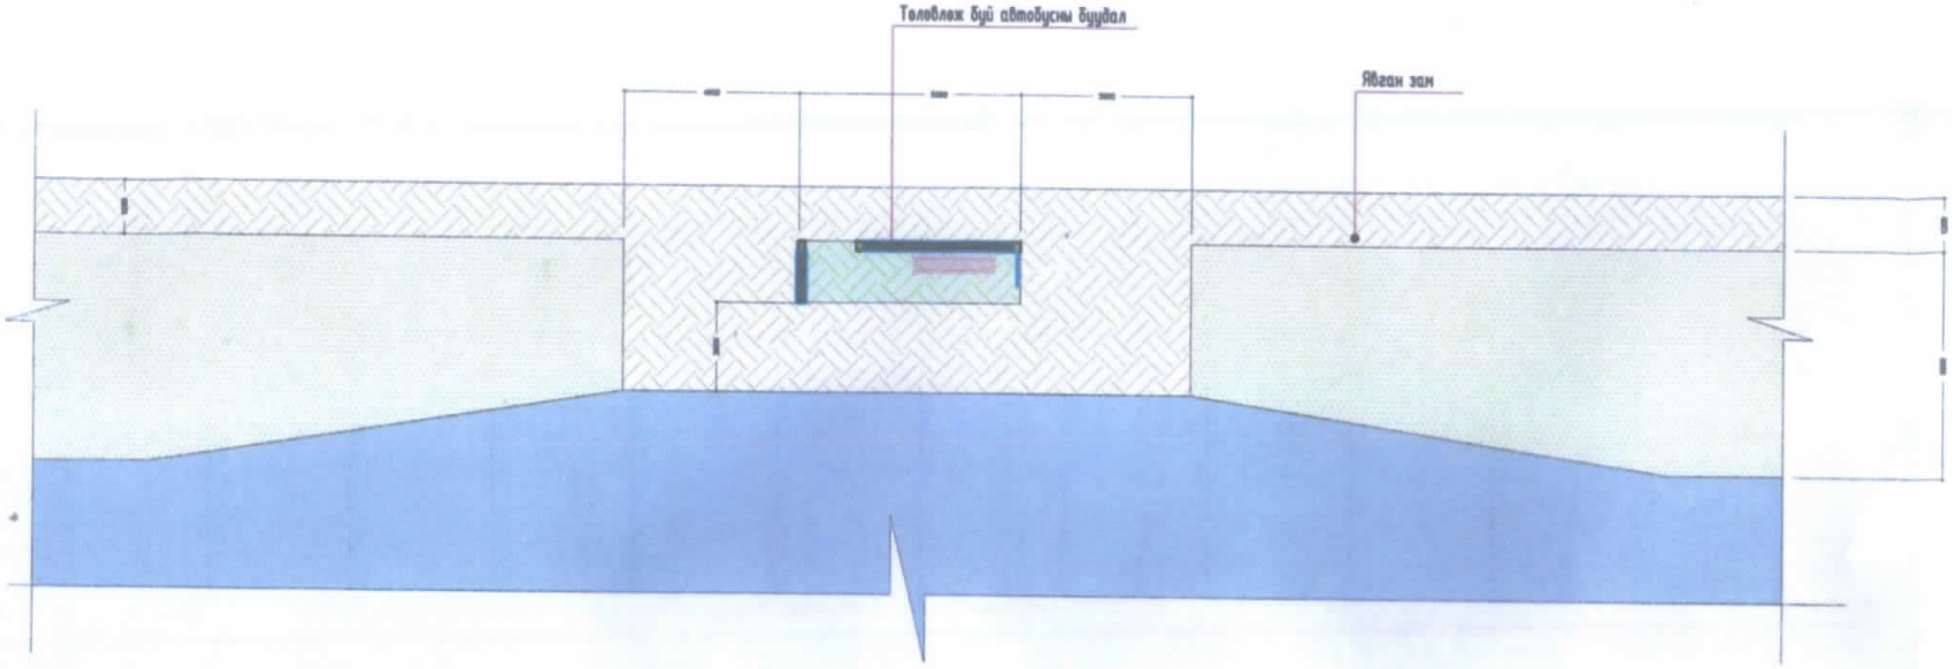

Төлөвлөх буй автобусны зогсоол

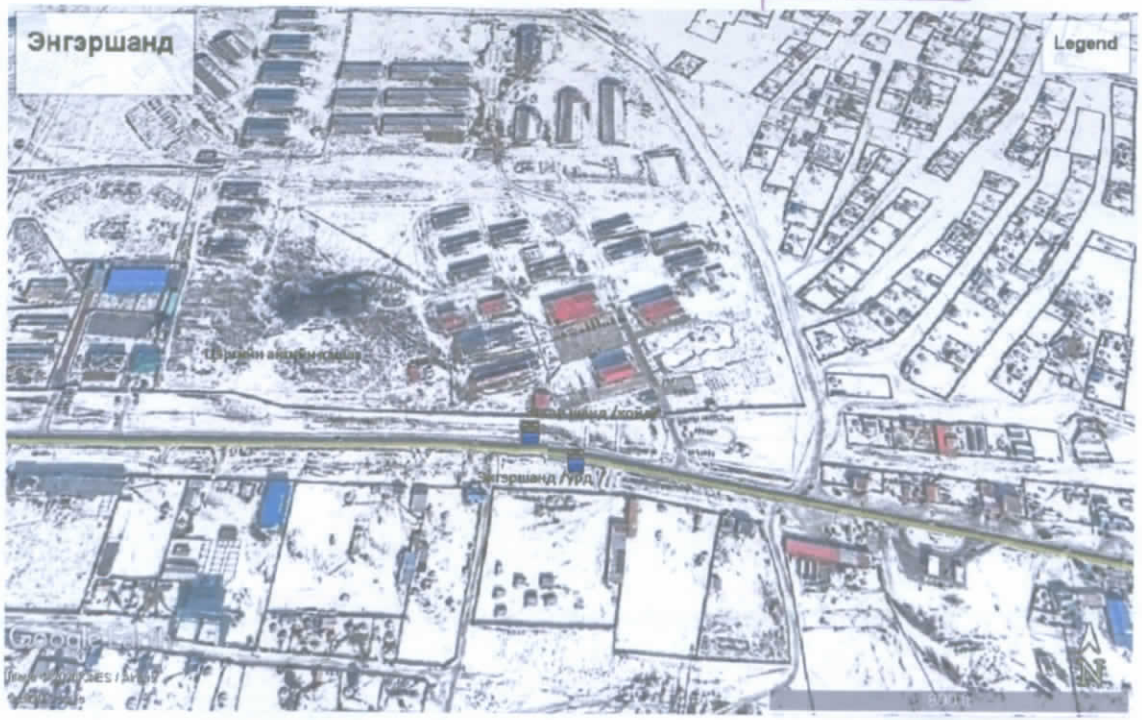

Архитектор	Б.Галмөнх
Шалгасан	Ж.Алтангэрэл
АВТОБУСНЫ БУУДАЛ	
НАЛАЙХ ДҮҮРЭГ 1-Р ХОРОО	
Хүүдэсны нэр (Нүүр тал)	
Масштаб: 1 : 25	Огноо: 2020-08-10
Хуудас: 1 Нийт хуудас	Үе шат:
Төслийн дугаар: Т.ШИФР	Зургийн дугаар: БА002
Ажлын зураг	

ХАРАГДАХ БАЙДАЛ

Архитектор	Б.Гантөмөх
Шалгасан	Ж.Алтангэрэл

АВТОБУСНЫ БУУДАЛ

НАЛАЙХ ДҮҮРЭГ 1 Р ХОРОО

Хүүдэсны нэр (Нүүр тал)

Масштаб: 1 : 25	Огноо: 2020-08-10	Хуудас: 1 Нийт хуудас	Уе шат:
Төслийн дугаар: Т.ШИФР	Зургийн дугаар: БА002		Ажлын зураг

ХАРАГДАХ БАЙДАЛ

Архитектор	Б.Галмөөх
Шалгасан	Ж.Алтангэрэл

АВТОБУСНЫ БУУДАЛ

ЦАЛАЙХ ДУУРАГ 1 Р ХОРОО

Хуудасны нэр (Нүүр тал)

Масштаб:	Огноо:	Хуудас: 1 Нийт хуудас	Ye шат:
1 : 25	2020-08-10		
Төслийн дугаар:	Зургийн дугаар:		Ажлын зураг
Т.ШИФР	БА002		

НҮҮР ТАЛ

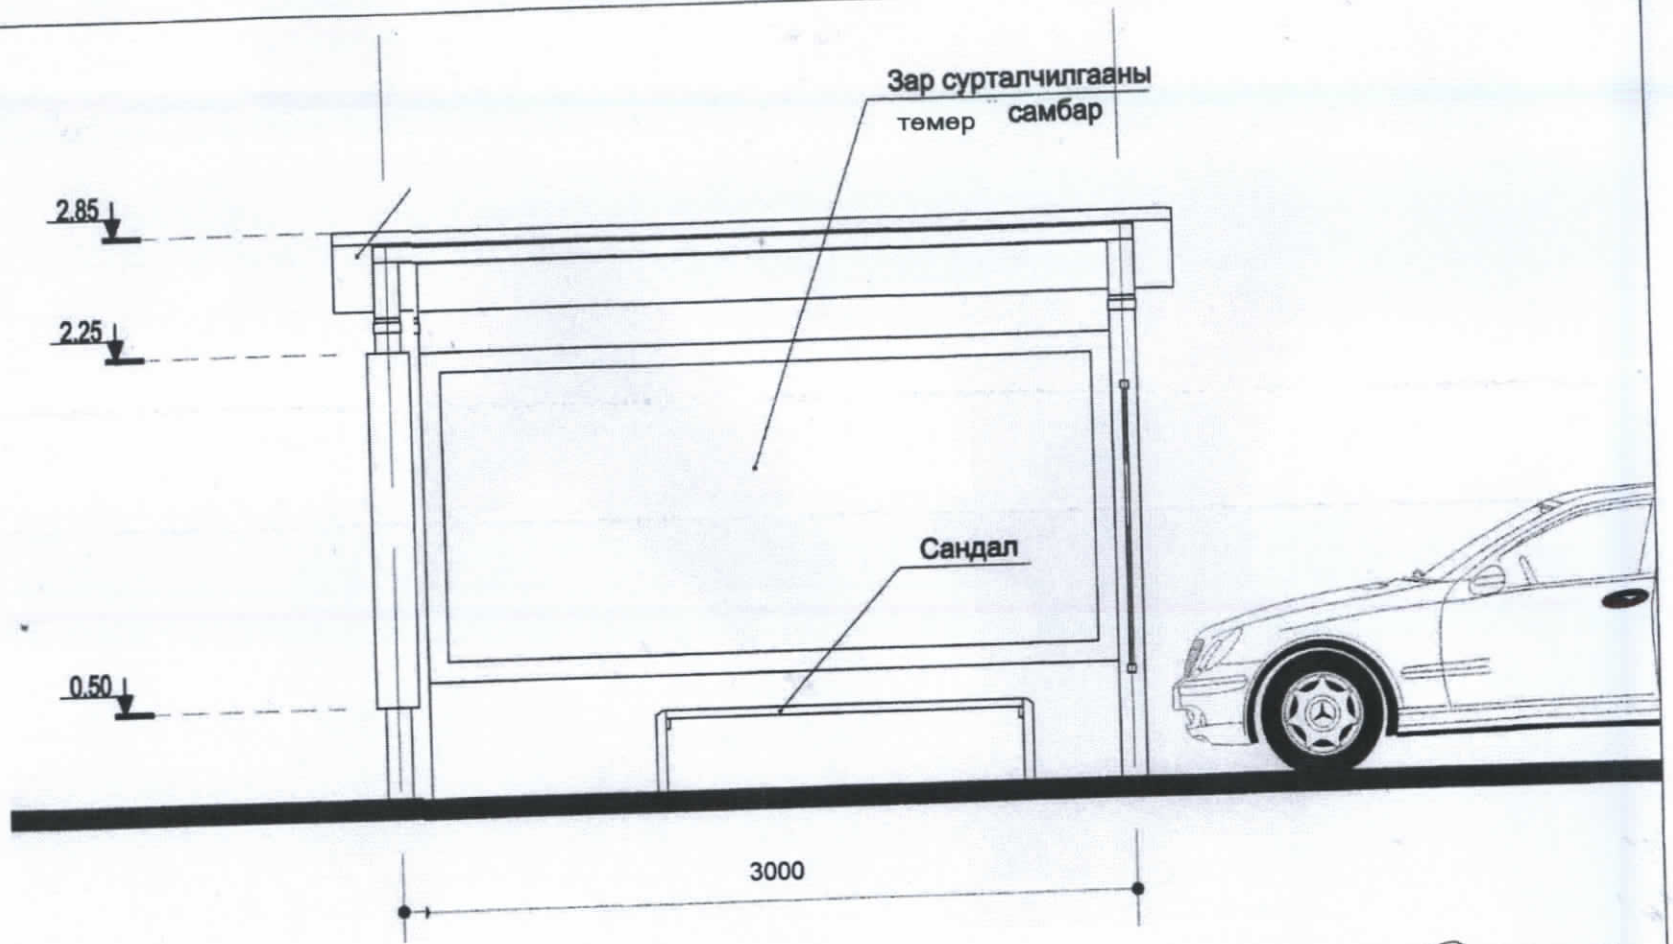

Архитектор	Б.Галмөнх
Шалгасан	Ж.Алтангэрэл
АВТОБУСНЫ БУУДАЛ НАЛАЙХ ДҮҮРЭГ 1 Р ХОРОО	
Хуудасны нэр (Нүүр тал)	

Масштаб: 1 : 25	Огноо: 2020-08-10	Хуудас: 1 Нийт хуудас	Үе шат:
Төслийн дугаар: Т.ШИФР	Зургийн дугаар: БА002		Ажлын зураг

ХАЖУУ ТАЛ

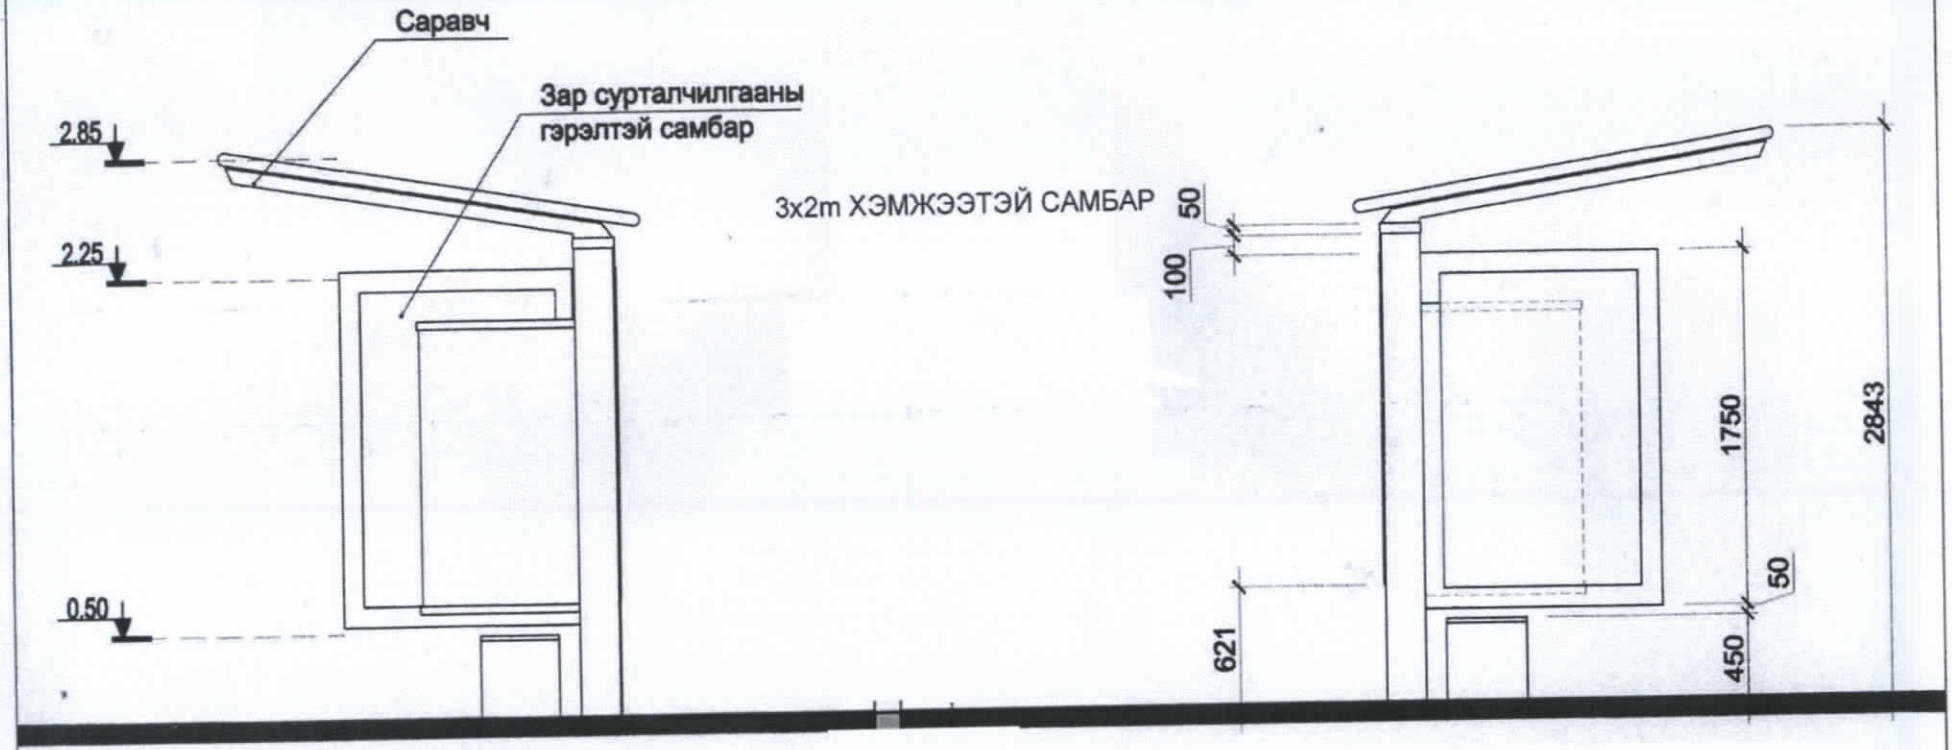

Архитектор	Б.Галмөнх
Шалгасан	Ж.Алтангэрэл

АВТОБУСНЫ БУУДАЛ
НАПАЙХ ДҮҮРЭГ 1 Р ХОРОО

Хуудасны нэр (Нүүр тал)

Масштаб: 1 : 25	Огноо: 2020-08-10	Хуудас: 1 Нийт хуудас	Үе шат:
Төслийн дугаар: Т.ШИФР	Зургийн дугаар: БА002		Ажлын зураг

Байгуулалт

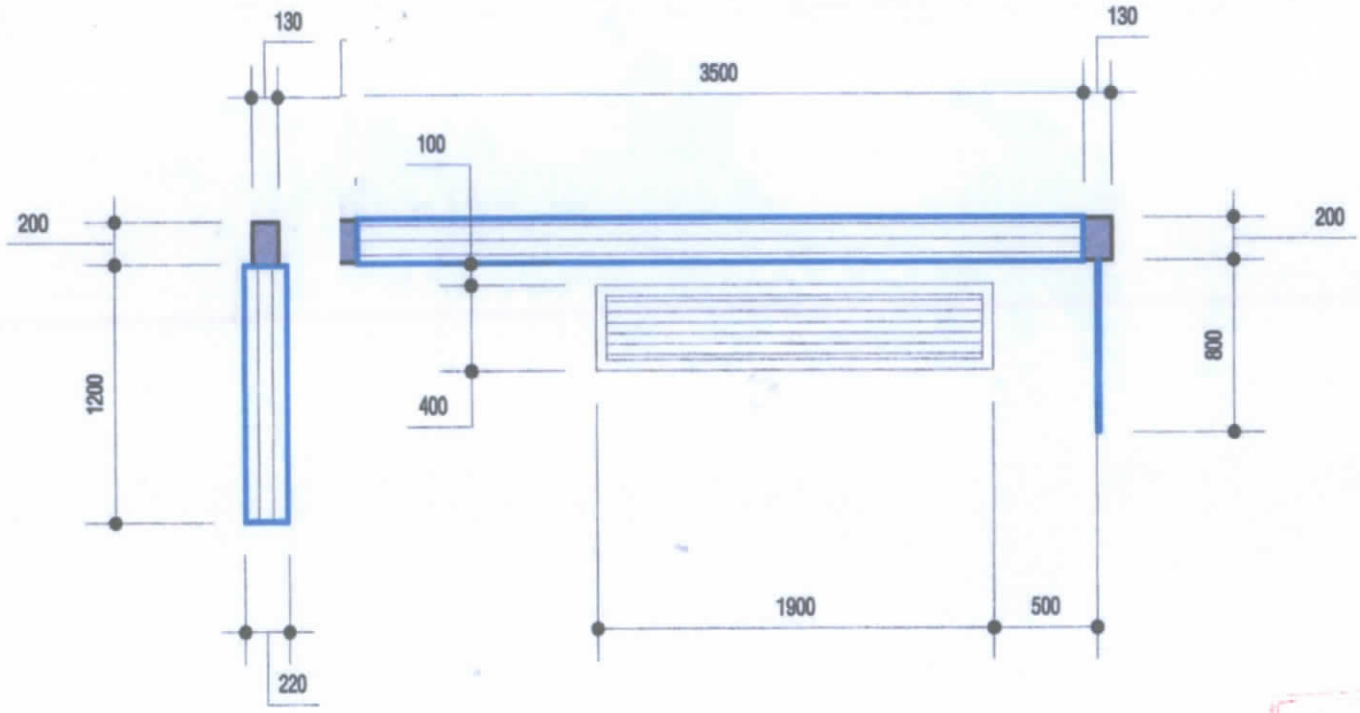

Архитектор	Б.Гантөмөр
Шалгасан	Ж.Алтангэрэл

АВТОБУСНЫ БУУДАЛ

НАЛАЙХ ДҮҮРЭГ 1 Р ХОРОО

Хүүдэсны нэр (Нүүр тал)

Масштаб:	Огноо:	Хуудас: 1 Нийт хуудас	Үе шат:
1 : 25	2020-08-10		
Төслийн дугаар: Т.ШИФР	Зургийн дугаар: БА002		Ажлын зураг

Суурийн байгуулалт

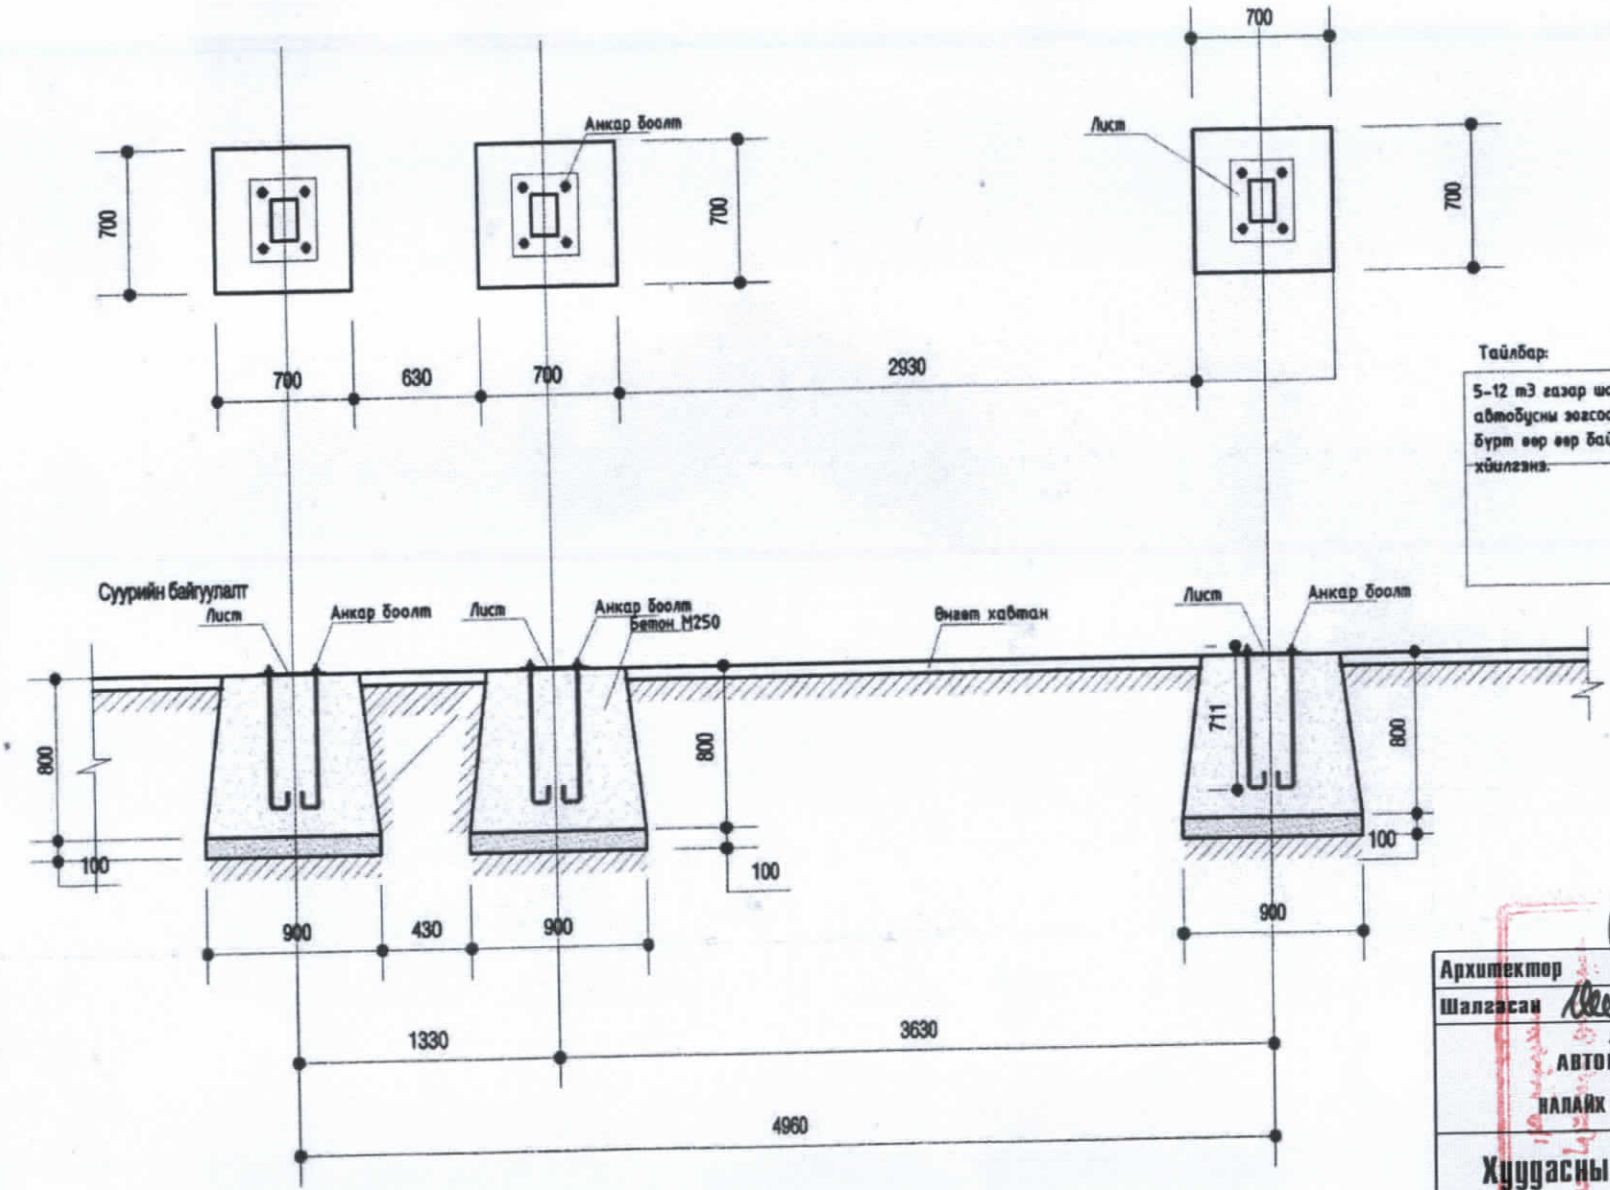

Тайлбар:

5-12 т3 газар шорооны ажил хийгдэх бөгөөд автобусны зогсоолын суурь суух үүн байршил бүрт өөр өөр байх бөгөөд зургын хяналт хийлгэнэ.

Архитектор	Б.Галмөнх
Шалгасан	Ж.Алтангэрэл

АВТОБУСНЫ БУУДАЛ

НАЛАЙХ ДҮҮРЭГ 1 Р ХОРОО

Хуудасны нэр (Нүүр тал)

Масштаб: 1 : 25	Огноо: 2020-08-10	Хуудас: 1 Нийт хуудас	Үе шат:
Төслийн дугаар: Т.ШИФР	Зургийн дугаар: БА002		Ажлын зураг