МОНГОЛ УЛС
ДУНДГОВЬ АЙМГИЙН ЗАСАГ ДАРГЫН
ЗАХИРАМЖ

2012 оны 04 сарын 04 одор Дугаар А/190

Эзэмшил газрын нэр,
хэмжээг өөрчлөх тухай

Газрын тухай хуулийн 21 дүгээр зүйлийн 21.3.2 дахь заалт, 33 дугаар зүйлийн 33.1.1 дэхь заалт, эзэмшил газраа баталгаажуулж хэмжээг өөрчлөн гэрчилгээ авах Төрийн байгууллагын хүсэлтийг үндэслэн ЗАХИРАМЖЛАХ НЬ:

Нэг. Сайнцагаан сумын 7 дугаар багийн нутаг дэвсгэрт / Цагдаагын хэлтэсийн зүүн урд талд / байршилтай Хүнс хөдөө аж ахуйн газар /9033114/-ын үйлчилгээний зориулалттай 11900 м.кв /1,2га/ эзэмшил газрыг, Хүнс хөдөө аж ахуйн жижиг дунд үйлдвэрийн газар болгон нэрийг өөрчилж хэмжээг 13795 м.кв /1,4га/ болгон зориулалтаар нь 30 жилийн хугацаатай эзэмшүүлсүгэй.

Хоёр. ХХААЖДҮГазар-д газар эзэмших гэрээ байгуулж, гэрчилгээ олгохыг Газрын харилцаа, барилга, хот байгуулалтын газарт, гэрээний биелэлтэд хяналт тавьж байхыг Сайнцагаан сумын Засаг дарга, хотын захирагч, Мэргэжлийн хяналтын газарт тус тус үүрэг болгосугай.

Гурав. Энэ захирамж гарсантай холбогдуулж Аймгийн Засаг даргын 2008 оны 152 тоот захирамж мөн Хүнс хөдөө аж ахуйн газарын газар эзэмших 0077067 тоот гэрчилгээг тус тус хүчингүй болсонд тооцсугай.

ЗАСАГ ДАРГА Д.ЧАНДМАНЬ

Дундговь аймгийн Газрын Харилцаа Барилга Хот Байгуулалтын Газар

Нэгж талбарын дугаар: 4809001599

Хуулийн этгээдийн нэр: Хүнс ХААГазар Мөнхжаргал

Ашиглалтын төрөл: эзэмших

Регистрийн дугаар: 9033114

ХАЯГ: Аймаг/Хот:Дундговь

Сум/Дүүрэг: Сайнцагаан

Баг/Хороо: 7-р баг

Кадастрын муж: 090

тоот: 1110

Гудамж: Төв

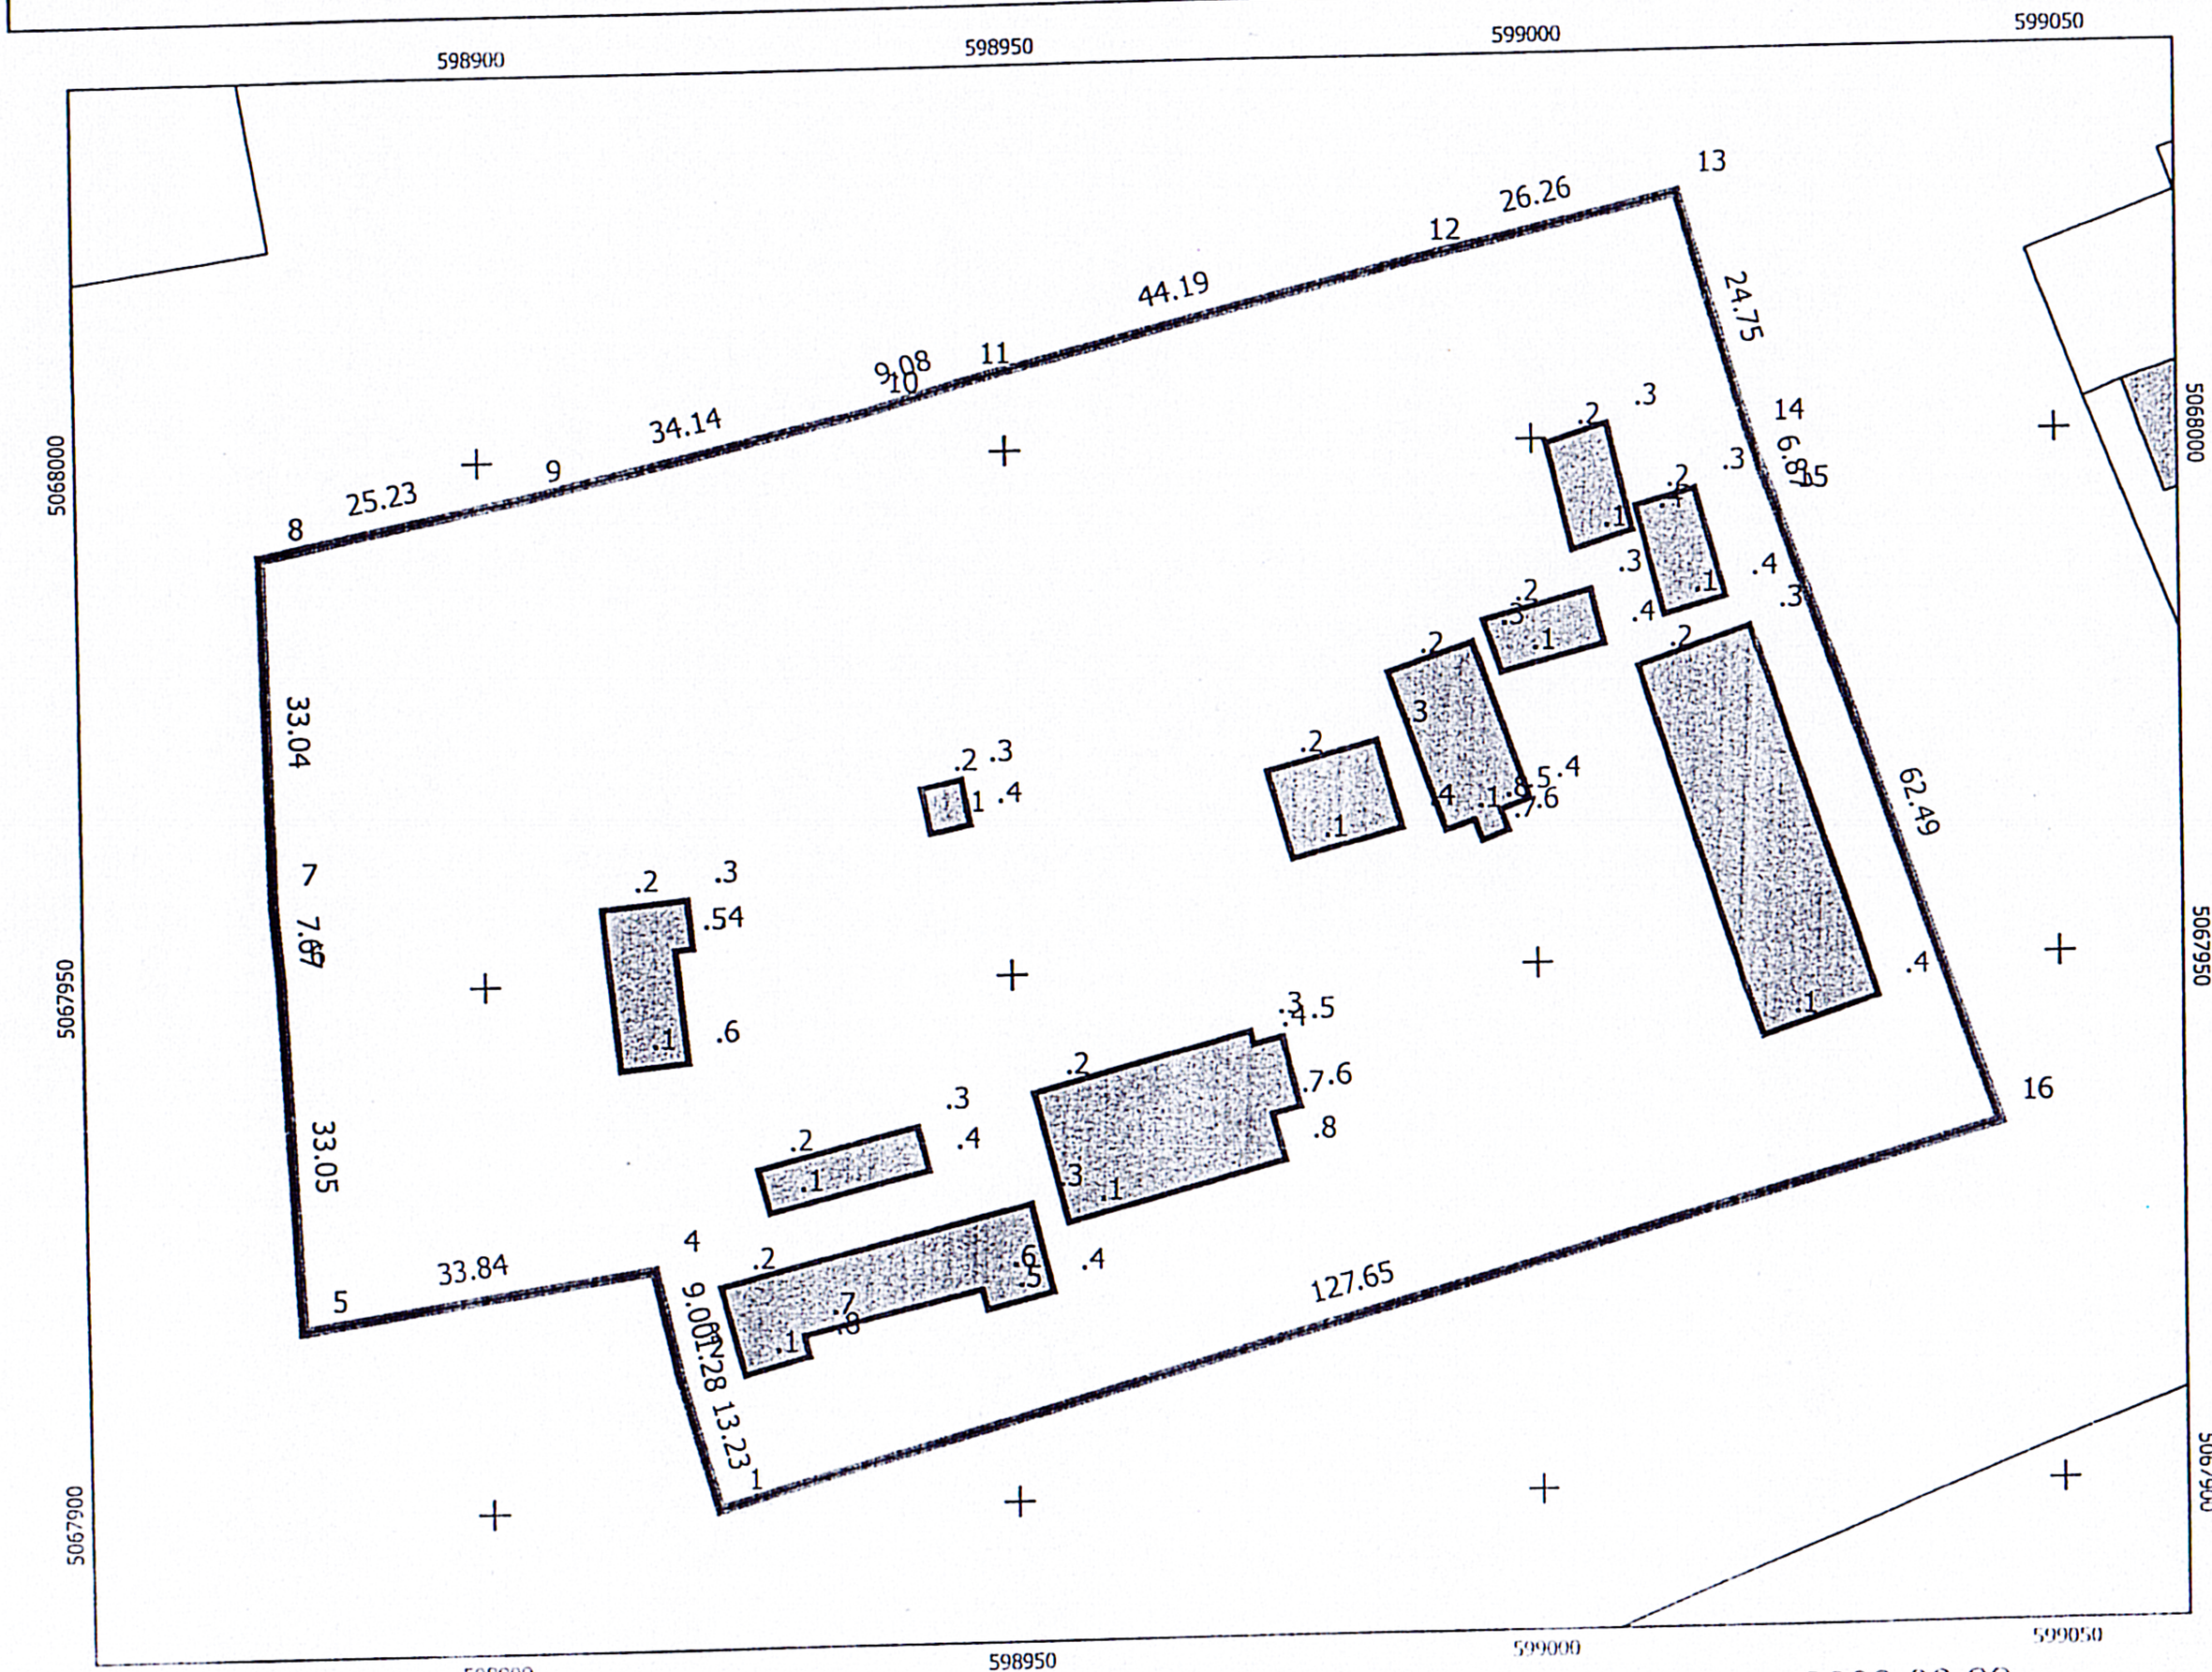

Координатын систем:
WGS84 / UTM 48N
EPSG: 32648

Орчны тойм:

Орчны тойм:

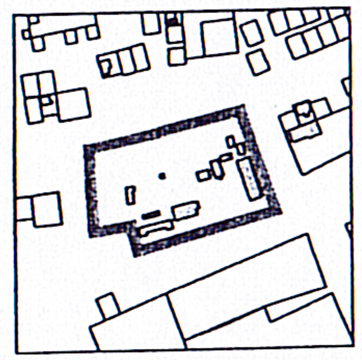

Масштаб = 1:10000

Зургийн масштаб = 1:1000 (1 сантиметрт 10 метр багтана)

Хэвлэсэн огноо: 2009-06-29

Талбайн хэмжээ: 13795 **квадрат метр**

Зураг хэвлэсэн: .....Б.Батцэцэг

(Кадастрын мэргэжилтэн)

Хянасан: .....Б.Рэнцэндорж

(Хэлтсийн дарга)

Нэгж талбарын дугаар: 4809001599

ХАЯГ: Аймаг/Хот: Дундговь Сум/Дүүрэг: Сайнцагаан Баг/Хороо: 7-р баг Кадастрын муж: 090

тоот: 1110 Гудамж: Төв

Нэгж талбар

№.	X	Y	урт
1	598921.22	5067899.99	13.23
2	598917.60	5067912.70	1.28
3	598917.32	5067913.95	9.00
4	598915.38	5067922.73	33.84
5	598881.91	5067917.77	33.05
6	598880.35	5067950.77	7.67
7	598879.70	5067958.41	33.04
8	598878.98	5067991.43	25.23
9	598903.71	5067996.37	34.14
10	598936.97	5068004.06	9.08
11	598945.68	5068006.59	44.19
12	598988.57	5068017.20	26.26
13	599014.17	5068023.07	24.75
14	599021.25	5067999.37	6.87
15	599023.48	5067992.86	62.49
16	599044.24	5067933.94	127.65

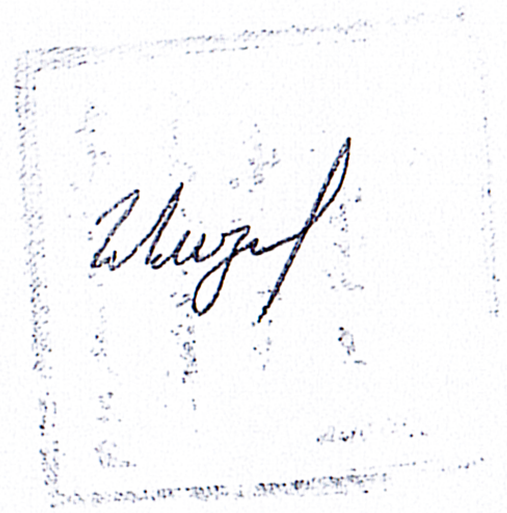

Барилга

№.	X	Y	урт	Барилга №/Талбай
.1	598912.70	5067941.91	15.16	Д.байхгүй/ 99
.2	598911.23	5067956.99	7.67	Д.байхгүй/ 212
.3	598918.86	5067957.74	4.30	Д.байхгүй/ 60
.4	598919.28	5067953.46	1.61	Д.байхгүй/ 14
.5	598917.68	5067953.30	10.85	Д.байхгүй/ 278
.6	598918.74	5067942.50	6.07	Д.байхгүй/ 87
.1	598923.99	5067912.94	8.20	Д.байхгүй/ 131
.2	598921.89	5067920.86	30.38	Д.байхгүй/ 50
.3	598951.42	5067927.97	8.26	Д.байхгүй/ 57
.4	598953.37	5067919.95	6.23	Д.байхгүй/ 60
.5	598947.32	5067918.50	2.00	Д.байхгүй/ 414
.6	598946.80	5067920.42	17.76	
.7	598929.50	5067916.40	1.96	
.8	598929.93	5067914.49	6.14	
.1	598926.65	5067928.12	3.92	
.2	598925.70	5067931.93	15.37	
.3	598940.63	5067935.56	3.92	
.4	598941.58	5067931.76	15.37	
.1	598942.56	5067963.85	4.06	
.2	598941.82	5067967.84	3.52	
.3	598945.26	5067968.61	4.06	
.4	598946.00	5067964.62	3.52	
.1	598955.27	5067926.55	12.34	
.2	598952.21	5067938.50	21.09	
.3	598972.62	5067943.80	1.29	
.4	598972.94	5067942.55	2.84	
.5	598975.68	5067943.27	6.53	
.6	598977.17	5067936.91	2.68	
.7	598974.58	5067936.24	4.52	
.8	598975.72	5067931.86	21.13	
.1	598977.14	5067960.56	8.44	
.2	598974.92	5067968.71	10.30	
.3	598984.87	5067971.35	8.35	
.4	598987.15	5067963.32	10.39	
.1	598991.61	5067963.06	15.70	
.2	598986.43	5067977.88	8.04	
.3	598994.04	5067980.49	15.57	