| Д/д | Цонхны дугаар | Нүхний хэмжээ өргөн/өндөр | Тоо ш |
|---|---|---|---|
| | ХААЛГАНЫ ТҮҮВЭР | | |
| 1 | Х-1 | 930x2100 | 3 |
| 2 | Х-2 | 900x2100 | 1 |
| 3 | Х-3 | 800x2100 | 6 |
| 4 | Х-4 | 870x2100 | 1 |
| 5 | Х-5 | 860x2100 | 5 |
| 6 | Х-6 | 840x2100 | 11 |
| 7 | Х-7 | 830x2100 | 1 |
| 8 | Х-8 | 950x2100 | 1 |
| 9 | Х-9 | 940x2100 | 1 |
| 10 | Х-10 | 920x2100 | 2 |
| 11 | Х-11 | 1150x2100 | 1 |
| 12 | ШХ-2 | 1470x2100 | 1 |
| 13 | Х-13 | 1400x2100 | 2 |
| 14 | Х-14 | 1200x2100 | 25 |
| 15 | Х-15 | 810x2100 | 6 |
| 16 | Х-16 | 1000x2100 | 1 |
| 17 | Х-17 | 600x2100 | 1 |
| 18 | Х-18 | 820x2100 | 1 |
| 19 | Х-19 | 1150x2100 | 1 |
| 20 | Х-20 | 1100x2100 | 1 |
| 21 | СХ-1 | 600x2100 | 7 |
| 22 | СХ-2 | 620x2100 | 7 |
| 23 | СХ-3 | 1742x2100 | 1 |
| 24 | СХ-4 | 1210x2100 | 1 |
| 25 | СХ-5 | 1200x2100 | 1 |
| 11 | СХ-6 | 600x2100 | 1 |
| 12 | СХ-7 | 1660x2100 | 1 |
| 13 | СХ-8 | 700x2100 | 3 |
| 14 | СХ-9 | 660x2100 | 1 |
| 15 | СХ-10 | 800x2100 | 1 |
| 16 | СХ-11 | 630x2100 | 1 |
| 17 | ГХ-1 | 1940x2900 | 1 |
| 18 | ГХ-2 | 960x2100 | 1 |
| 19 | ШХ-1 | 1900x2900 | 1 |
| 20 | ШХ-3 | 1450x2100 | 3 |
| 21 | ШХ-4 | 2400x2900 | 1 |

## ДАВХРЫН ӨӨРЧЛӨЛТИЙН БАЙГУУЛАЛТ М1:100

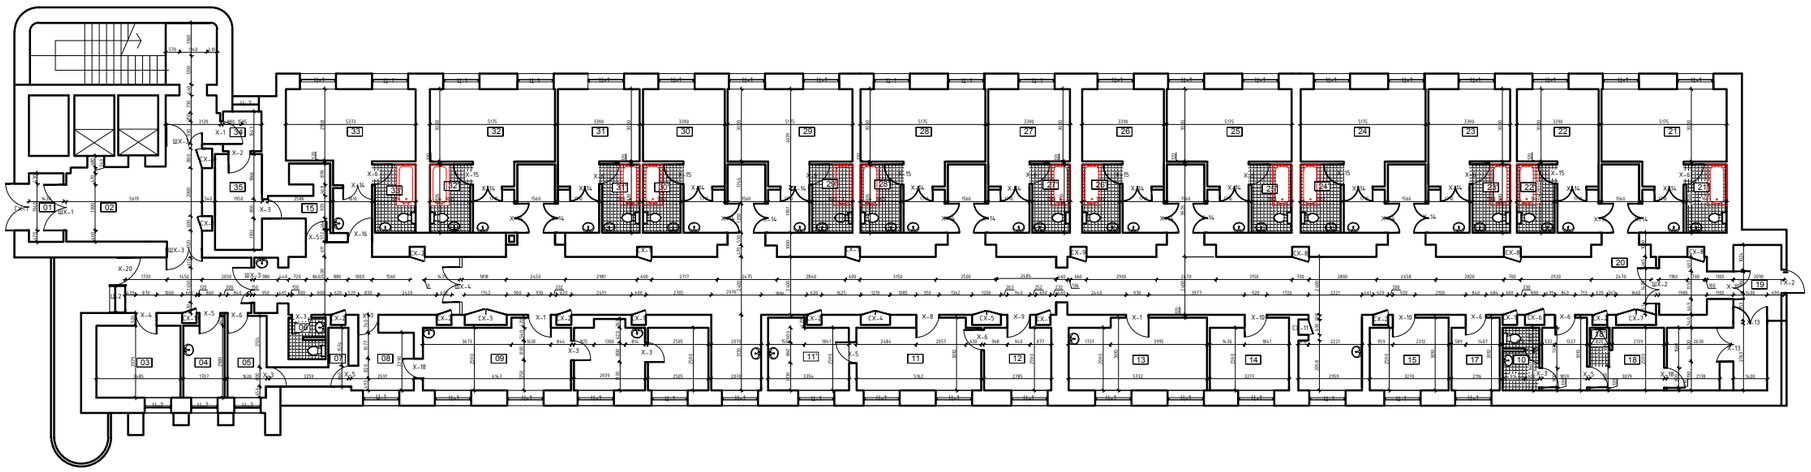

| Д/д | Нэрс | Талбай м.кв | Шалны хийц төрөл | |
|---|---|---|---|---|
| | Давхрын бүтээгдэхүүн | | Хүүчин | Шинэ |
| 001 | Үүдний хэсэг | 4.0m2 | Плита | Плита |
| 002 | Вестибюль | 28.2m2 | Плита | Плита |
| 003 | Арга зүйчийн өрөө | 10.7m2 | Хуйдаас | Хуйдаас |
| 004 | Хүлээн авах өрөө | 5.4m2 | Хуйдаас | Хуйдаас |
| 005 | Ажилчдын өрөө | 5.4m2 | Хуйдаас | Хуйдаас |
| 006 | Арчин цэвэрлэгчийн өрөө | 2.5m2 | Плита | Плита |
| 007 | Үсны өрөө | 3.8m2 | Плита | Плита |
| 008 | Хувцасны өрөө | 6.2m2 | Плита | Хуйдаас |
| 009 | Сурагчдын өрөө | 16.5m2 | Хуйдаас | Хуйдаас |
| 010 | Арчин цэвэрлэгчийн өрөө | 3.8m2 | Плита | Плита |
| 011 | Нярав | 14.1m2 | Хуйдаас | Хуйдаас |
| | 011' | 9.2m2 | Плита | Плита |
| 012 | Үйлчлүүлэгчийн өрөө | 7.5m2 | Плита | Плита |
| 013 | Тарианы өрөө | 16.4m2 | Хуйдаас | Хуйдаас |
| 014 | Эм зүйчийн өрөө | 9.1m2 | Хуйдаас | Хуйдаас |
| 015 | Үсны өрөө | 5.0m2 | Плита | Плита |
| 016 | Эмчийн өрөө | 9.3m2 | Хуйдаас | Хуйдаас |
| 017 | Клизмийн өрөө | 6.1m2 | Плита | Плита |
| 018 | Дамжин өнгөрөх өрөө | 24.8m2 | Хуйдаас | Хуйдаас |
| 018' | | 1.3m2 | Плита | Плита |
| 019 | Чөрөө үүдний хэсэг | 6.5m2 | Хуйдаас | Хуйдаас |
| 020 | Коридор | 208.9m2 | Хуйдаас | Gerflor хуйдаас |
| 021 | Тасаг 1 өрөө | 20.2m2 | Хуйдаас | Хуйдаас |
| 021' | Тасаг 1 арчин цэвэрлэгчийн өрөө | 4.7m2 | Плита | Плита |
| 022 | Тасаг 2 өрөө | 14.7m2 | Хуйдаас | Хуйдаас |
| 022' | Тасаг 2 арчин цэвэрлэгчийн өрөө | 4.4m2 | Плита | Плита |
| 023 | Тасаг 3 өрөө | 14.7m2 | Хуйдаас | Хуйдаас |
| 023' | Тасаг 3 арчин цэвэрлэгчийн өрөө | 4.4m2 | Плита | Плита |
| 024 | Тасаг 4 өрөө | 20.2m2 | Хуйдаас | Хуйдаас |
| 024' | Тасаг 4 арчин цэвэрлэгчийн өрөө | 4.7m2 | Плита | Плита |
| 025 | Тасаг 5 өрөө | 20.2m2 | Хуйдаас | Хуйдаас |
| 025' | Тасаг 5 арчин цэвэрлэгчийн өрөө | 4.7m2 | Плита | Плита |
| 026 | Тасаг 6 өрөө | 14.7m2 | Хуйдаас | Хуйдаас |
| 026' | Тасаг 6 арчин цэвэрлэгчийн өрөө | 4.4m2 | Плита | Плита |
| 027 | Тасаг 7 өрөө | 14.7m2 | Хуйдаас | Хуйдаас |
| 027' | Тасаг 7 арчин цэвэрлэгчийн өрөө | 4.4m2 | Плита | Плита |
| 028 | Тасаг 8 өрөө | 20.2m2 | Хуйдаас | Хуйдаас |
| 028' | Тасаг 8 арчин цэвэрлэгчийн өрөө | 4.7m2 | Плита | Плита |
| 029 | Тасаг 9 өрөө | 20.2m2 | Хуйдаас | Хуйдаас |
| 029' | Тасаг 9 арчин цэвэрлэгчийн өрөө | 4.7m2 | Плита | Плита |
| 030 | Тасаг 10 өрөө | 14.7m2 | Хуйдаас | Хуйдаас |
| 030' | Тасаг 10 арчин цэвэрлэгчийн өрөө | 4.4m2 | Плита | Плита |
| 031 | Тасаг 11 өрөө | 14.7m2 | Хуйдаас | Хуйдаас |
| 031' | Тасаг 11 арчин цэвэрлэгчийн өрөө | 4.4m2 | Плита | Плита |
| 032 | Тасаг 12 өрөө | 20.2m2 | Хуйдаас | Хуйдаас |
| 032' | Тасаг 12 арчин цэвэрлэгчийн өрөө | 4.7m2 | Плита | Плита |
| 033 | Их эмчийн өрөө | 20.3m2 | Хуйдаас | Хуйдаас |
| 033' | Их эмчийн арчин цэвэрлэгчийн өрөө | 4.7m2 | Плита | Плита |
| 034 | Хүлээн авах өрөө | 2.6m2 | Хуйдаас | Хуйдаас |
| 035 | Үзлэгийн өрөө | 7.7m2 | Хуйдаас | Хуйдаас |
| | Нийт талбай | 704m2 | | |

| | | | | | |
|---|---|---|---|---|---|
| "Монцрифт" ХХК | Хаяг: Баянгол дүүрэг, 14-р хороо<br>ХӨСҮТ-ийн Цочмог Гепатитын 6-р тасгийн 1-р давхрын засвар | | | | |
| | Давхрын өөрчлөлтийн байгуулалт | | | | |
| | Архитектор | М.Уламсайхан | Гүйцэтгэсэн огноо | Масштаб | Огноо |
| | Гүйцэтгэсэн | М.Уламсайхан | МШ-14/2021 | М1:100 | 2021.11.04 |
| | Шалгасан | Н.Нарантуяа | Гүйцэтгэсэн нэмэлт | Гүйцэтгэсэн нэмэлт | Гүйцэтгэсэн нэмэлт |