БАТЛАВ: ДУНДГОВЬ АЙМГИЙН ЕРӨНХИЙ АРХИТЕКТОР ..... Э.ЭНХМӨНД

ДУНДГОВЬ АЙМАГ, САЙХАН-ОВОО СУМ

СОЁЛЫН ТӨВИЙН ӨРГӨТГӨЛ

ажлын зураг

ЗӨВШӨӨРСӨН:

Албан тушаал	Нэр	Гарын үсэг
Дундговь аймгийн Газрын Харилцаа, барилга хот байгуулалтын Газрын дарга	Э.Чагнаабадам	
Онцлох бүсийн хот төлөвлөлт цэгийн ахлах мэргэжилтэн	М.Алтанцэцэг	
Дундговь аймгийн төрөлжсөн инженерийн сүлжээ	Ш.Тэрбэл	

БОЛОВСРУУЛСАН:

Захиалагч		
Албан тушаал	Нэр	
Сайхан-Овоо сумын ЗДТГ-ын ахлах	С.Амарсанаа	
Гүйцэтгэгч		
Албан тушаал	Нэр	Гарын үсэг
РЕДСАН ХХК-ийн захирал	Т.Баяр	

УЛААНБААТАР ХОТ 2021 ОН

ЗУРГИЙН ЖАГСААЛТ, ТАЙЛБАР БИЧИГ

ЕТ, БА МАРКИЙН АЖЛЫН ЗУРГИЙН ЖАГСААЛТ

Д/д	Зургийн нэр	Хуудасны марк	Масштаб
1	Нүүр хуудас	-	-
2	Зургийн жагсаалт, тайлбар бичиг	БА-1	-
3	Ерөнхий төлөвлөгөө	ЕТ-1	М1:500
4	Зай хэмжээ	ЕТ-2	М1:500
5	Хэмжилтийн байгуулалт	БА-2	М1:100
6	А-блокны 2-р давхрын байгуулалт	БА-3	М1:100
7	Б-блокны 2-р давхрын байгуулалт	БА-4	М1:100
8	Дээврийн байгуулалт	БА-5	М1:100
9	Огтлол 1-1	БА-6	М1:50
10	Огтлол 2-2	БА-7	М1:50
11	Хэсэгчлэл	БА-8	М1:10
12	Нүүр тал	БА-9	М1:200
13	Цонх, хаалганы түүвэр	БА-10	М1:50
14	А-блокны 2-р давхрын технологийн байгуулалт	ТХ-1	М1:100
15	Б-блокны 2-р давхрын технологийн байгуулалт	ТХ-2	М1:100

ӨРГӨТГӨЛИЙН ҮЗҮҮЛЭЛТ

Д/д	Нэр		Хэмжих нэгж	Үзүүлэлт
1	Давхрын тоо		тоо	1
2	Хүчин чадал	Нэмэлт сан	хүн	18
3		Ширээний теннис	ширээ	1
4	Барилгын эзэлхүүн		м3	521.81
5	Барилгажилтын талбай		м2	166.74
6	Ашигтай талбай		м2	145.15
7	Ажлын талбай		м2	151.25
8	Коэффициент К1 (Sаш/Sаж)		-	0.96
9	Коэффициент К2 (V/Sаж)		-	3.45

ОГТЛОЛ 1-1 М1:200

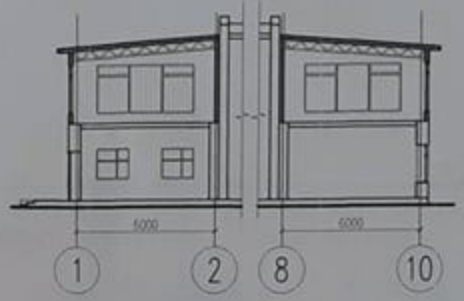

ЕРӨНХИЙ СХЕМ

А-БЛОКНЫ 2-Р ДАВХРЫН БАЙГУУЛАЛТ М1:200

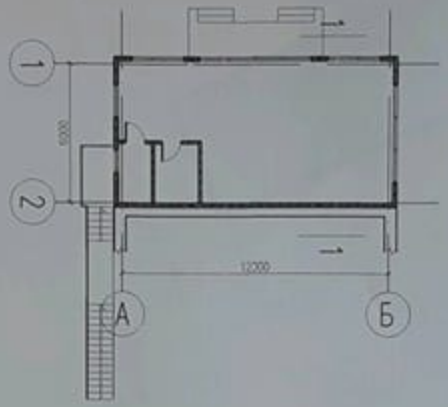

Б-БЛОКНЫ 2-Р ДАВХРЫН БАЙГУУЛАЛТ М1:200

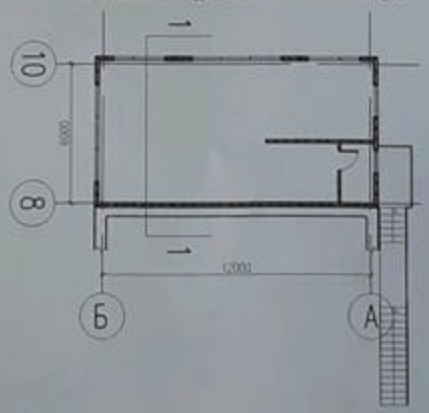

Үндэслэл:

Дундговь аймгийн Сайхан-Обоо сумын төвд байгаа Соёлын төвийн архитектурын ажлын зураг төслийг Сайхан-Обоо сумын ЗДТГ-ын захиалга, зураглын даалгавар, эсэх зураглыг үндэслэн боруулсан зураг төслийн РЕДСАН ХХК-ны 2021 оны 10 сарын бэлэвсүүлэв.

Энэхүү зураг төслийн дагуу ны тус барилгыг нийлэн барилгын нийлэгч серия шинжлэгээнээс барилга дэвсгэрлэх болох бүгээлт гарсан тохиолдолд хүчингүй болно.

Архитектур төлөвлөлт:

Төлөвлөх бүй барилга нь Дундговь аймгийн Сайхан Обоо сумын нутаг дэвсгэрт барилдах бө обоо байгаа "Соёлын төв"-ийн 2-р давхарт тэнхлэгээрээ 12.0м х 6.0м хэмжээтэй А болон Б хэсэг 2 блок архитектур төлөвлөсөн. А блокт хүйлс сэлэх өрөө, техникийн өрөө байна. Б блокт ундаалын танхим, өрөөй, болон ногоон сэнчийн хэсэг тус тус байна.

Барилга бүтэц:

Үндэсэн бүтэцээ нь 100мм-ийн хөнгөн төмөр каркас, 12мм-ийн OSB хавтангаар бүрсэн хана байна.

Барилгын хийцлэл:

Хана: Гадна хана нь дотор талаасаа анхлагчтай эмульс-3 үе, гаднаа хавтан 10мм, OSB хавтан 12мм, Хөнгөн төмөр каркас 100мм, Хөнгөн төмөр каркас дотроо хөнгөн бүдээлэг, OSB хавтан 12мм, цс тусгаарлагч дэвсгэрээ 2үе. Гадна анхлагчтай хавтан 25мм гэсэн бүтэцтэй хана байх бол дотор хөнгөн каркас 100мм хөнгөн төмөр каркас, 2 талдаа 10мм гаднаа хавтан, 2үе анхлагчтай эмульсэн бүтэцтэй хөнгөн хийнэ. Хөнгөн бүтэц хэсэгчлэлийг БА-8-р хуудаснаас үзнэ үү.

Дээвэр: Барилгын дээвэр нь нам налуутай налуу бүчий төмөр хавтангаар бүрсэн дээвэр байна. Дээврийг ажлын зураг төслээсээ хийц хэсэгчлэлийг дагуу технологийн зөвлөх туйлшай гүйцэтгэн шаардлагатай. Дээврийн байгуулалт, хийц хэсэгчлэлийг БА-8-д үз.

Шал: Шалыг анхлах дээвэрийг нунтаг хавтангаар өгөө бүр барилгын материалыг хүүхэд эдэлгээнээс БА-8-т үзүүлсэн хийц хэсэгчлэлийн дагуу хийж гүйцэтгэнэ.

Барилгын техник тоноглол:

Цонх: Цонхнууд нь бүгээд тусгаарлагч сэлгэй бүтээгдэхүүнээс 3 давхар шилэгээтэй чөвөөлөр хаалттай байх бө цонхыг зургийн дагуу үйлдвэрт захиалж хийлгэнэ. Цонхны түүвэр зөлөөр зургийг БА-10-р үз.

Халаалт: Гал орц хэсэгт бүгээлэгдэгч төмөр хавтастай халаалт хийнэ. Дотор халаалт бүтээ хавтастай төрөл халаалт байна. Барилгын бүх халаалт цэлэн зураг тусгасан хэмжээ зөлөөрөө дагуу үйлдвэрт захиалж хийлгэнэ. Халаалтны түүвэр зөлөөр зургийг БА-10 хуудаснаас үзнэ үү.

Гадна хаалт: Барилгын гадна талыг БА-9-д заасан тодорхойлолтын дагуу сэйн чанарын эмульсэн будагаар будна.

Дотор заслын:

Дотор хэсгийн заслын хүснэгтийн дагуу нийт гүйцэтгэнэ.

Хөдөлгөөн оюутууд бөөлөн орох хэмжээ:

Түүх орох хэмжээг Монгол улсад мөрдөж буй хууль дүрмийг барилгална.

Мөн талбайн зөвлөн байгуулалтыг барилга үйлдлийн ажлын явцад мөрдөж ажилнана.

ДОТОР ЗАСЛЫН ТОДОРХОЙЛОЛТ

Өрөөний дугаар	Төрөл	Хана, хэмжээ хана	Тайлбар
А-Блок			
1-3	эмульс	эмульс	-
Б-Блок			
1-4	эмульс	эмульс	-

	Дундговь аймаг, Сайхан Обоо сум, дугаар хороо. СОЁЛЫН ТӨВИЙН ӨРГӨТГӨЛ				
	Зургийн жагсаалт, тайлбар бичиг				Үе шат: А.3
	Архитектор	Ц.Гинжболд	ЕГ шифр: РС-21/06	Масштаб: М1:-	Огноо: 2021.11.21
	Гүйцэтгэсэн	Ц.Гинжболд	ТГ шифр	Зургийн дугаар: БА-1	Хуудас: 10
РЕДСАН ХХК	Шалгасан	Т.Базар			

ЕРЕНХИЙ ТӨЛӨВЛӨГӨӨ М1:500

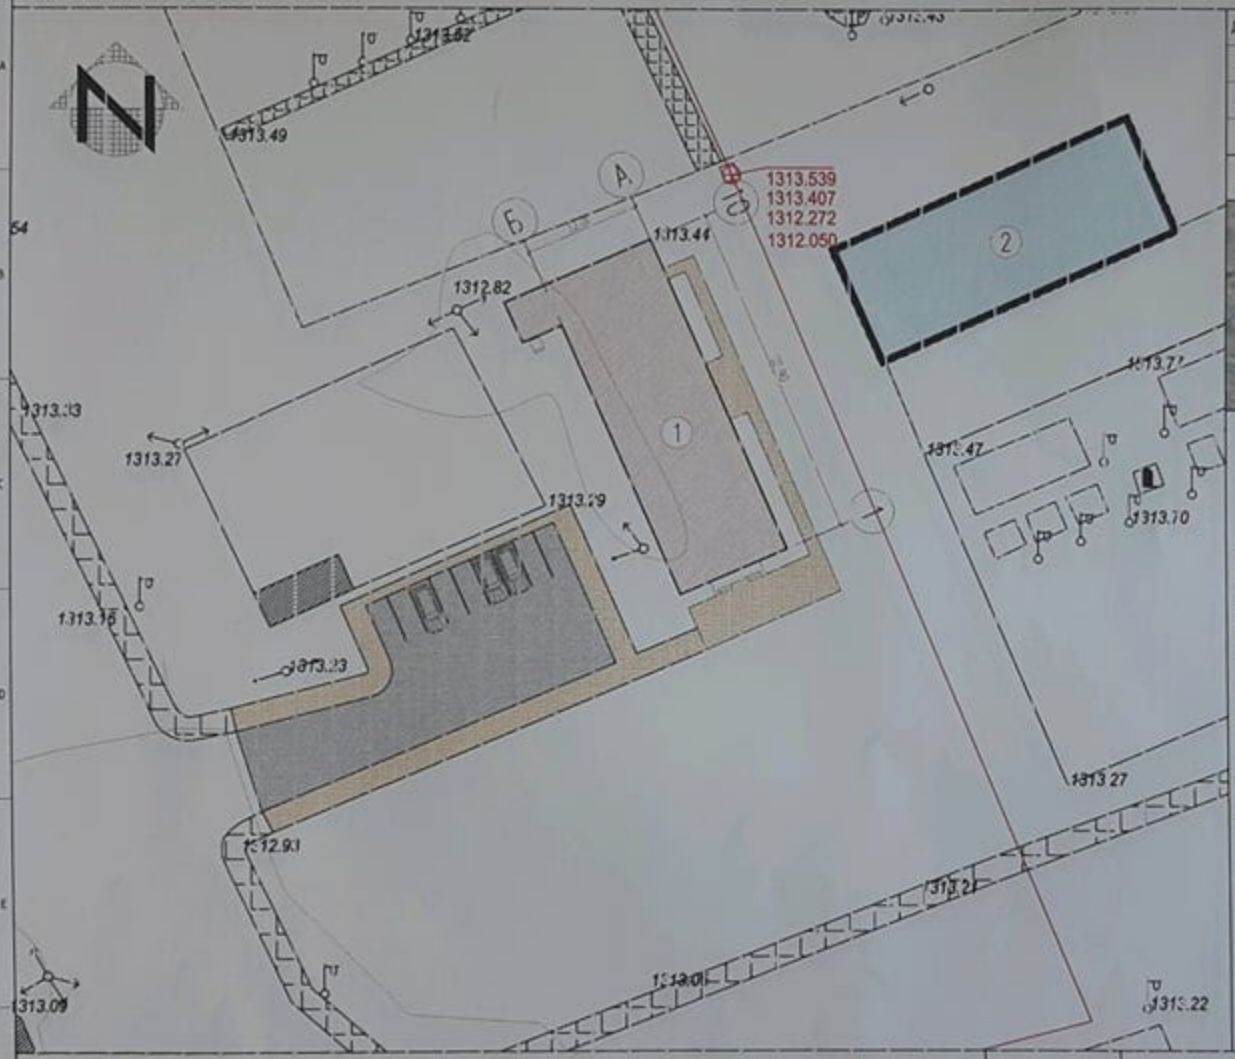

Д/д	ТОДОРХОЙЛОЛТ:	Тэмдэг
1.	Төлөвлөж буй барилга	
2.	Одоо байгаа үйлдвэрлэлийн орон	
3.		

БАЙРШЛЫН СХЕМ

Төлөвлөж буй барилга

Одоо байгаа үйлдвэрлэлийн орон

ТАНИХ ТЭМДЭГ:

- Төлөвлөж буй барилга, бүтээгдэхүүн
- Одоо байгаа барилга, бүтээгдэхүүн
- Шинээр төлөвлөх нийтийн эзэмшлийн автозам, талбай
- Одоо байгаа нийтийн эзэмшлийн автозам, талбай
- Ябган зам, талбай
- Ногоон байгууламж
- Эзэмшил газрын хил
- Торлог
- Хар гөрөөсөнт
- Бахөр усны шугам
- Дулааны шугам
- Цэвэр усны шугам
- Цахилгааны шугам
- Одоо байгаа газөвлөгийн хаалуу цэг

ТАЙЛБАР:

-

Дундговь аймаг, Сайхан Одоо сум, Өлзийт хороо

СОЛЛЫН ТОВИЛОН ОРГОТОЛ

Ерөнхий төлөвлөгөө

Үе шат: А.1

Архитектор	Ц.Ганжөлөө	ЕТ шифр	ХС-21/06	Масштаб:	М1:500
Гүйцэтгэсэн	Ц.Ганжөлөө	ТТ шифр		Зурагт дугаар:	ЕТ-1
Шалгасан	Т.Базар			Огноо:	2021.11.21

РЕДАКТОР ХХК

ЗАЙ ХЭМЖЭЭ М1:500

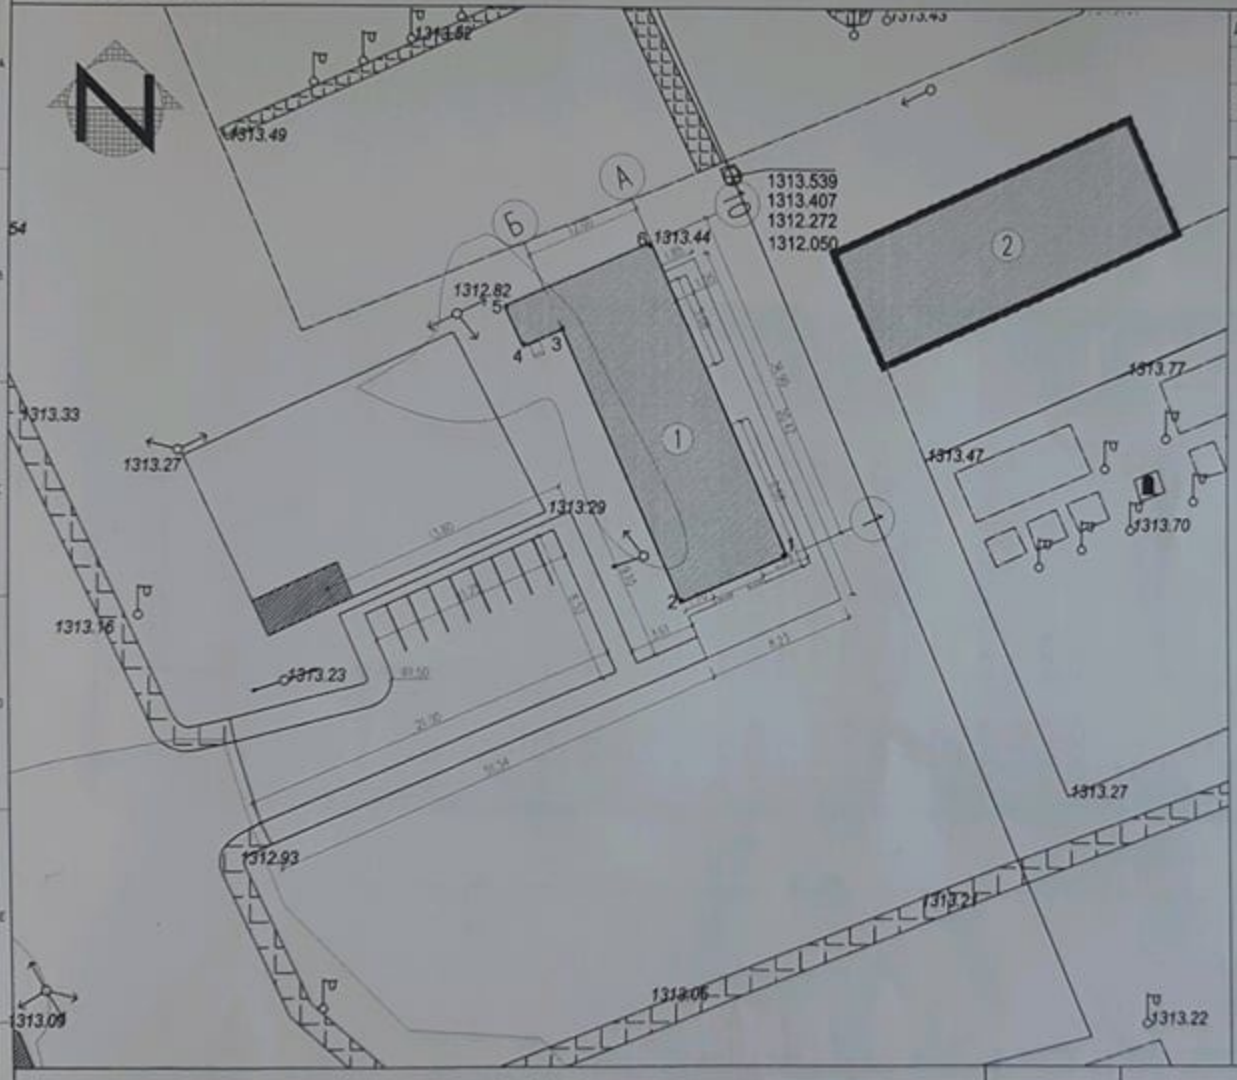

Д/Д	ТОДОРХОЙЛОЛТ:	Тайлбар
1.	Төлөвлөж буй барилга	
2.	Одоо байгаа ашиглагдаж буй	

ТАНИХ ТЭМДЭГ:

- Төлөвлөж буй барилга, байгууламж
- Одоо байгаа барилга, байгууламж
- Хар горизонт
- Эзэмшил газрын хил
- Бохир усны шугам
- Дулааны шугам
- Цэвэр усны шугам
- Цахилгааны шугам

ЦЭГИЙН КООРДИНАТ:

Цэг	X	Y
1	4140659585	5034327.0374
2	4140540460	5034329502
3	4140410948	5034351.9011
4	4140367811	5034350.0012
5	4140347753	5034354.4079
6	4140509858	5034361.5261

ТАЙЛБАР:

-Координатыг UTM WGS-84 систем дээр тодорхойлсон болно

Дундговь аймаг, Сайхан Обоо сум, Дэлгэр хороо
СӨЛӨН ТӨВИЙН ӨРГӨТГӨЛ

Зай хэмжээ

Тх зург: А3

Архитектор	Ц.Ганжолд	ЕТ шифр	PC-21/06	Масштаб	М1:500
Гүйцэтгэсэн	Ц.Ганжолд	ТТ шифр		Зурсан огноо	2021.11.21
Шалгасан	Т.Базар		ЕТ-2	Хуудас:	2

РЕДСАН ХХХ

ХЭМЖИЛТИЙН БАЙГУУЛАЛТ М1:100

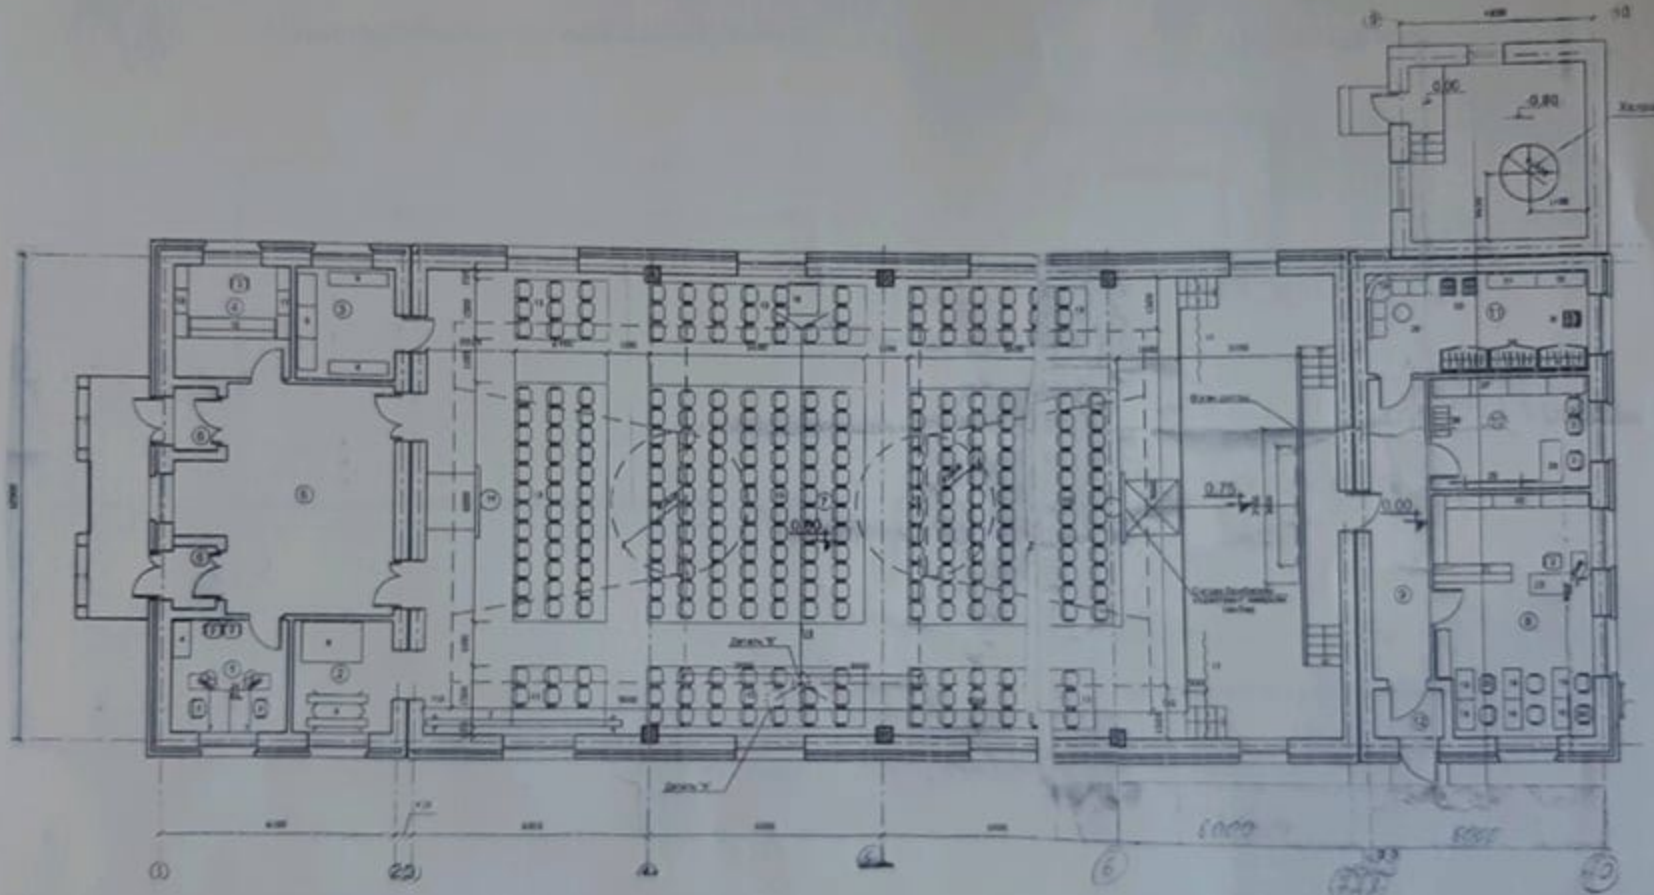

Архитектор	Ц.Гэнэнбаяр	ТГ нийт	Масштаб	Он сар	
Гүүцлэгч эзэн	Ц.Гэнэнбаяр	FC-21.06	М1:100	2021.11.21	
Шалгасан	Т.Баяр	ТГ нэмэр	Хуудасны дугаар	Хуудас	
			Б/Ц-2	10	

Хэмжилтийн байгууламж

А3

РЕДАКТОР

А-БЛОКНЫ 2-Р ДАВХРЫН БАЙГУУЛАЛТ М1:100

А-БЛОКНЫ 2-Р ДАВХРЫН БАЙГУУЛАЛТ М1:100

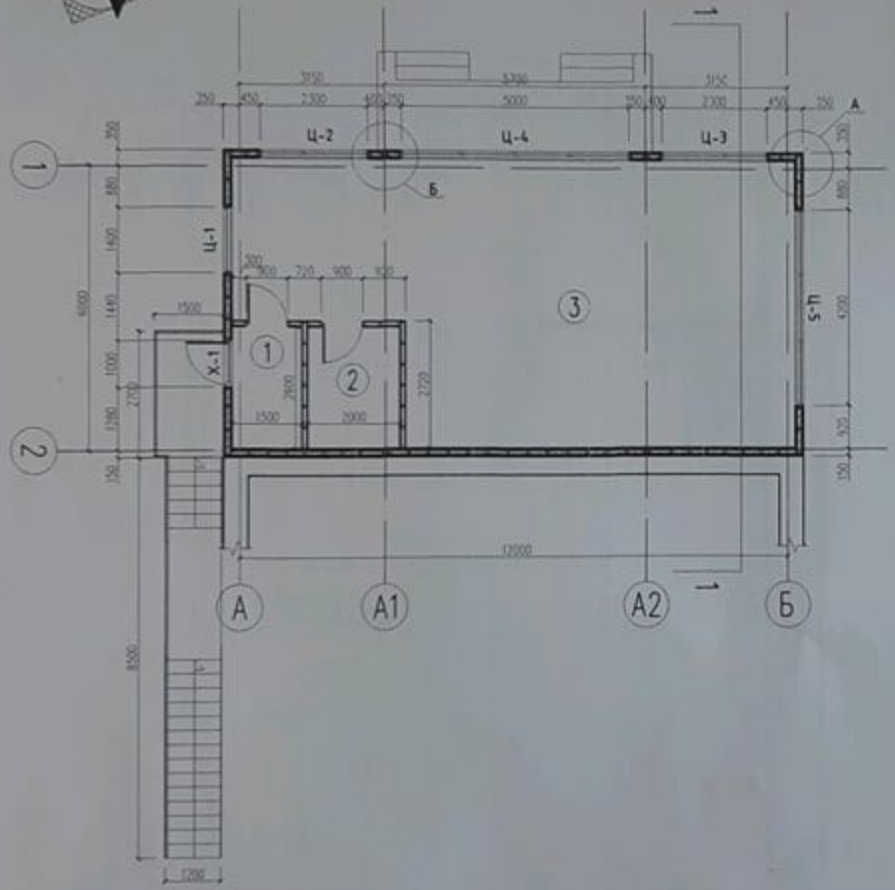

ХЭСЭГЛЭЛ-А М1:10

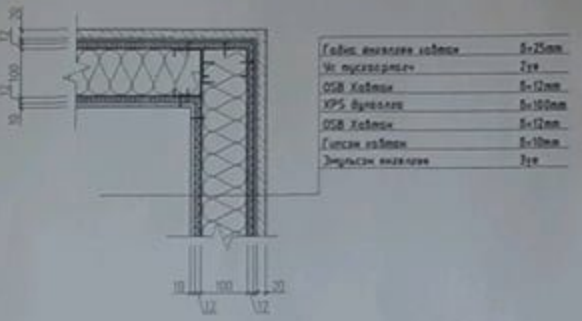

ХЭСЭГЛЭЛ-Б М1:10

Гадна анизолин наалт	δ=25mm
Ус тусгаарлагч	2ур
OSB Хавтан	δ=12mm
XPS Дулаалга	δ=100mm
OSB Хавтан	δ=12mm
Гипсан хавтан	δ=10mm
Эмульсэн анизолин	3ур

ӨРӨӨНИЙ ТОДОРХОЙЛОЛТ

Д/д	Өрөөний нэр	Талбай /м²/	Шалны түвшин
1	Тавиар	3.97	±0.00
2	Хувцас солих өрөө	5.28	±0.00
3	Ширээний техникийн өрөө	66.34	±0.00
	Нийт	75.59	

ХАНЫН ТЭМДЭГЛЭГЭЭ

OSB хавтан

Хөнгөн төмөр каркас

	Дундговь аймаг, Сайхан Обоо сум, Дэлгэр хороо. СОЁЛЫН ТӨВИЙН ӨРГӨТГӨЛ				Үе шат: А.З
	А-Блокны 2-р давхрын байгууламж, хэсэглэл				
	Архитектор	Ц.Гүнжмаа	ЕТ шифр: РС-21/06	Масштаб: М1:100	Огноо: 2021.11.21
	Гүйцэтгэсэн	Ц.Гүнжмаа			
РЕДСАН ХХК	Шалгасан	Т.Базар	ТГ шифр:	Зураглал дугаар: БА-3	Хуудас: 10

Б-БЛОКНЫ 2-Р ДАВХРЫН БАЙГУУЛАЛТ М1:100

Б-БЛОКНЫ 2-Р ДАВХРЫН БАЙГУУЛАЛТ М1:100

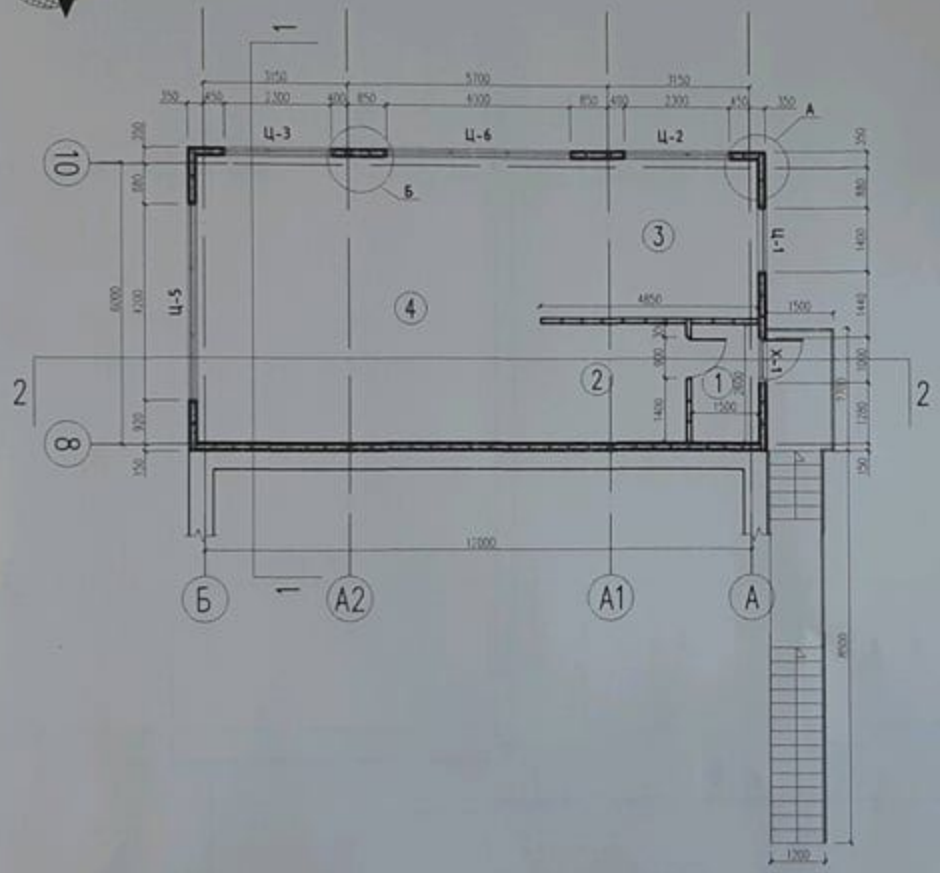

ХЭСЭГЛЭЛ-А М1:10

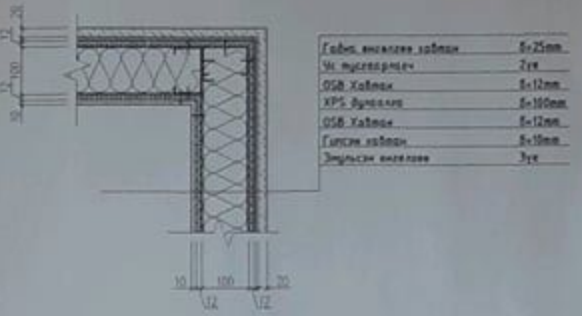

ХЭСЭГЛЭЛ-Б М1:10

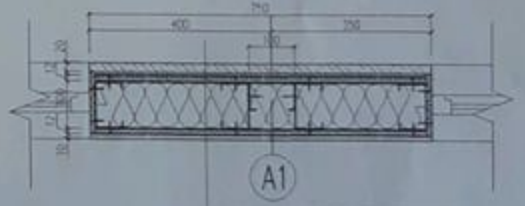

Гадна өнгөлгөөний хавтан	δ=25mm
Үе тусгаарлагч	2ур
OSB Хавтан	δ=12mm
XPS Дулаалга	δ=100mm
OSB Хавтан	δ=12mm
Гипсэн хавтан	δ=10mm
Эмульсэн өнгөлгөө	3ур

ӨРӨӨНИЙ ТОДОРХОЙЛОЛТ

Д/д	Өрөөний нэр	Талбай /м²/	Шалны түвшин
1	Тамбар	3.97	±0.00
2	Үүдний хэсэг	8.48	±0.00
3	Үйлчлэгчийн танхим	46.4	±0.00
4	Номын сан, архив	16.81	±0.00
Нийт		75.66	

ХАНЫН ТЭМДЭГЛЭГЭЭ

OSB хавтан

Хөнгөн төмөр каркас

	Дундговь аймаг, Сайхан Обоо сум, дүгээр хороо. СОЁЛЫН ТӨВИЙН ӨРГӨТГӨЛ				
	Б-блокны 2-р давхрын байгууламж, хэсэглэл				Үе шат: А.3
	Архитектор	Ц.Гүнжмаа	ЕГ шифр: РС-21/06	Масштаб: М1:100	Огноо: 2021.11.21
	Гүйцэтгэсэн	Ц.Гүнжмаа	ТГ шифр:	Зурагийн дугаар: БА-4	Хуудас: 10
РЕДСАН ХХК	Шалгасан	Т.Базар			

ДЭЭВРИЙН БАЙГУУЛАЛТ М1:100

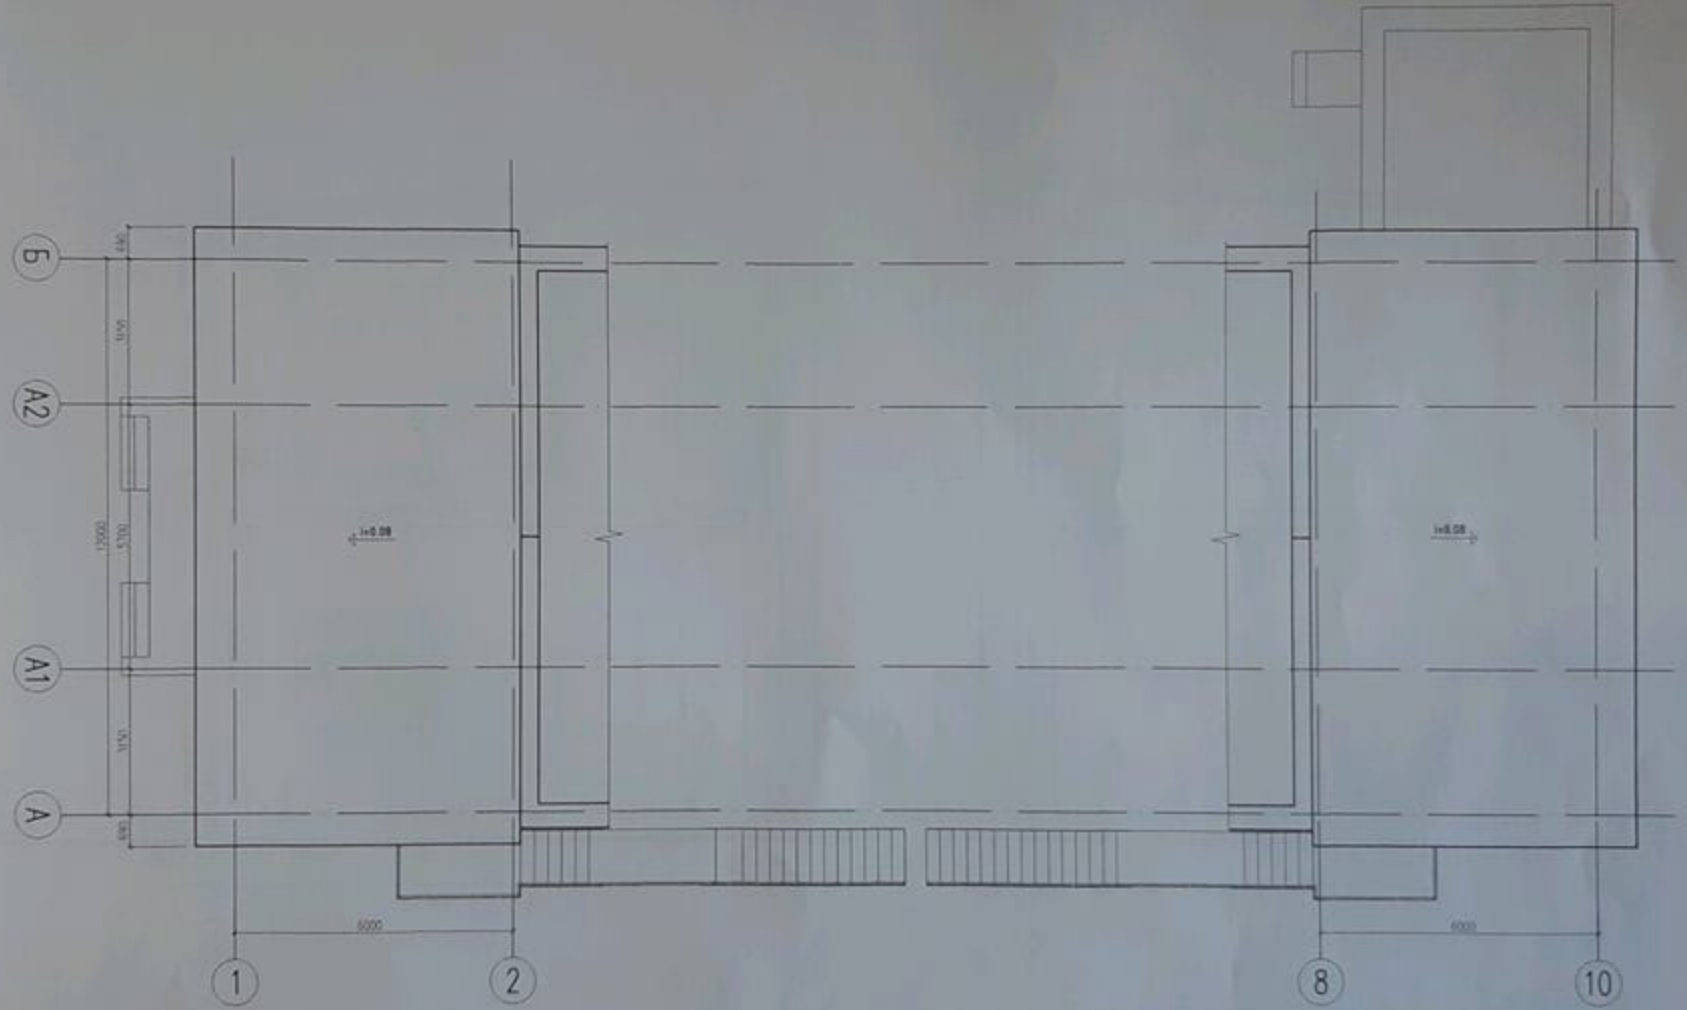

Дундговь аймаг, Сайхан Овоо сум, Булгар хороо

СОЁЛЫН ТӨВИЙН ОРГӨТГӨЛ

Дээврийн байгуулалт

Үе шат: А.З

Архитектор	Ц.Гинжболд	ГТ шифр: РС-21/06	Масштаб: М1:100	Огноо: 2021.11.21
Гүйцэтгэсэн	Ц.Гинжболд	ТГ шифр	Эдэлгээн ангилал: БА-5	Хуудас: 10
Шалгасан	Т.Базар			

РЕДСАН ХХК