ДУНДГОВЬ АЙМАГ. МАНДАЛГОВЬ ХОТ.

АЙМГИЙН ТӨВИЙН БАГУУДЫН ЖИШИГ ТОГЛООМЫН ТАЛБАЙН ТОХИЖИЛТ

АЖЛЫН ЗУРАГ

Шифр: STL 15/2021

ЗӨВШӨӨРСӨН.

Албан тушаал	Нэр	Гарын үсэг
Дундговь аймгийн Газрын харилцаа барилга хот байгуулалтын газрын дарга	Э.Чагнаадорж	
Дундговь аймгийн онцгой байдлын газрын дарга, хурандаа	М.Адьяабаатар	
Дундговь аймгийн Мэргэжлийн хяналтын газрын дарга	Ш.Төрбат	

БОЛОВСРУУЛСАН.

Гүйцэтгэгч			
	Албан тушаал	Нэр	Гарын үсэг
	"Стийл лайн" ХХК-ийн захирал	Х.Амартүвшин	
Захиалагч			
	Албан тушаал / иргэн	Нэр	Гарын үсэг
	Дундговь аймгийн ЗДТГ-ын даргын албан үүргийг түр орлон гүйцэтгэгч	Л.Доржбат	

УЛААНБААТАР ХОТ 2021 ОН

ЗУРГИЙН ЖАГСААЛТ

ҮНДСЭН ИЖ БҮРЭН ЕТ МАРКТАЙ АЖЛЫН ЗУРГИЙН ЖАГСААЛТ		
Д.Д	Зургийн нэр	Хуудасны тоо
1	Нүүр хуудас	-
2	Зургийн жагсаалт, тайлбар бичиг	ЕТ-1
3	Ерөнхий төлөвлөгөө	ЕТ-2
4	Зай хэмжээ	ЕТ-3
5	Зам талбайн хучилт	ЕТ-4
6	Ногоон байгууламж	ЕТ-5
7	Тоног төхөөрөмжийн байршил	ЕТ-6
8	Материалын түүвэр	ЕТ-7
9	Цогцолбор тоглоом, чийрэгжүүлэх тоног төхөөрөмж	ЕТ-8
10	ЗХЗ сагсны талбай, хашаа	ЕТ-9
11		

ТАЙЛБАР БИЧИГ

ҮНДЭСЛЭЛ:

- Аймгийн Иргэдийн Төлөөлөгчдийн хурлын 2020 оны 12 дугаар сарын 05-ны өдрийн 11 дүгээр тогтоолын нэгдүгээр хавсрал /Орон нутгийн хөгжлийн сангаар 2021 оны төсвийн жилд хэрэгжүүлэх хөрөнгө оруулалтын төсөл, арга хэмжээний жагсаалт/
- Дундговь аймгийн ГХБХБГ-ын 2021 оны 11 сарын 22 өдрийн 21/2021 дугаартай ажлын даалгавар
- Аймгийн мэдээллийн сангийн дэвсгэр зураг
- Хот тосгоны төлөвлөлт, барилгажилтын норм ба дүрмийг тус тус үндэслэн 2021 оны 12-р сард барилгын зураг төслийн "Стийл Лайн" ХХК-д боловсруулав.

ЕРӨНХИЙ ТӨЛӨВЛӨГӨӨ:

Бага насны хүүхдийн тоглоомын талбай, 3х3 сагсан бөмбөгийн талбай, сүүдрэвч, ангилан ялгах хогийн сав, чийрэгжүүлэх төхөөрөмж төлөвлөсөн.

ЕРӨНХИЙ ХЭСЭГ:

1. Тохижилтын гүйцэтгэгч гэдэг нь эрх бүхий барилгын ерөнхий гүйцэтгэгч болон барилгын туслан гүйцэтгэгчийг хэлнэ.
2. Гүйцэтгэгч нь тохижилтын ажлыг эхлэхийн өмнө эрчим хүч, дулаан, ус суваг, холбооны асуудлыг эрхэлсэн байгууллагуудаар тохижилт хийх талбай дахь шугам сүлжээг шалгуулах шаардлагатай бөгөөд үүнийг биелүүлээгүйгээс үүдэн гарч болох аливаа асуудлыг хариуцна.
3. Тохижилт, барилгын материал хадгалалт хамгаалалт, машин техникийн бүрэн бүтэн байдлыг хангаж хөдөлмөрийн аюулгүй ажиллагаа, хөдөлмөр хамгаалалт, ус зайлуулалт, тоосжилтоос хамгаалсан хамгаалалт, аваар ослоос сэргийлэн арга хэмжээний асуудлыг шийдвэрлэсэн байна.
4. Захиалагч нь барилгын талбай дээр өөрийн талын мэргэжлийн төлөөлөгчийг ажиллуулах бөгөөд тухайн мэргэжилтэн нь угсралтын ажилд тогтмол хяналт тавина.
5. Тохижилтын гүйцэтгэгч нь талбайд зураг тусгаагүй ямарваа химийн хортой бодис хэрэглэхийг хориглоно.

Явган зам:

Авто замын хажуугийн явган замыг өнгөт хавтангаар хийж хөгжлийн бэрхшээлтэй иргэдийн хөтөч хавтантай байхаар төлөвлөсөн. Хөтөч хавтан болон зам талбайн хучилт халтирдаггүй барзгар гадаргуутай байна. /ЕТ-4 хуудаснаас үзэх/

Бага насны хүүхдийн тоглоомын талбай:

Тус талбайд бага насны хүүхдийн цогцолбор тоглоом, салангид тоглоом, болон чийрэгжүүлэх төхөөрөмжийг эрс тэс цаг уурт тэсвэртэй, эрүүл ахуйн шаардлага, олон улсын стандартын шаардлага хангасан тоглоомыг технологийн шаардлагын дагуу суурилуулж бэхэлнэ. Хүүхдийн тоглоомын талбайг дахин боловсруулсан резинээр стандартын шаардлагын дагуу зузаантай өнгөлнө. Талбайн хучилт, хашлагын зураг ЕТ-4 хуудас,
Бага насны хүүхдийн тоглоом, чийрэгжүүлэх тоног төхөөрөмжийг ЕТ-8 хуудсанд үзэх.

3х3 сагсан бөмбөгийн талбай:

Сагсан бөмбөгийн талбайг 1 хаалга бүхий төмөр торон хашаатай байхаар төлөвлөсөн ба гадна спорт талбайн зориулалтын бүдгаар будаж өнгөлөх шаардлагатай. талбай дээрх тэмдэглэгээ, шугамын өргөнг стандартын дагуу тэмдэглэх, стандартын шаардлага хангасан шитийг технологийн дагуу бэхэлж суулгана. ЕТ-9 хуудсанд үзэх.

Сүүдрэвч, хогийн сав, сандал:

Тоглоомын талбайд ангилан ялгах хогийн сав, өнгө үзэмж эдэлгээ сайтай модон суудалтай сандал, модон сүүдрэвч байрлуулахаар төлөвлөсөн. /ЕТ-6 хуудас/

Гэрэлтүүлэг

Тус талбайд явган замын 5 гэрэлтүүлэг төлөвлөсөн. Тус гэрэлтүүлэг нь эрс тэс цаг уурт тэсвэртэй сэргээгдэх хүчний гэрэлтүүлэг байна.

Ногоон байгууламж:

Тухайн төлөвлөлт хийгдэж буй талбайд аймгийн цаг уур, хөрсөнд тэсвэртэй бүйлс, хайлаас модыг суулгахаар төлөвлөв. Эгнүүлж тарих бут сөөгний хоорондын зай 3м-ээс багагүй байна. /ЕТ-5 хуудаснаас үзэх/

САНАМЖ: Тус тохижилтын ажилд мэргэжлийн хяналтын газраар баталгаажсан хэрэглэх тоног төхөөрөмж эдлэл сонгож гүйцэтгэх шаардлагатай. Тохижилтын ажлыг энэхүү зураг төслийн дагуу гүйцэтгэх шаардлагатай бөгөөд ямар нэгэн өөрчлөлт хийх тохиолдолд зохиогчдод хандаж зөвшөөрөл авах нь зүйтэй.
Тохижилтын талбайд хэрэглэх төмөр болон модон материалыг зэврэлт, шаталт, өмхрөлт, ялзралт, мөөгөнцөрөхөөс хамгаалах арга хэмжээг норм дүрэмд заасны дагуу авна. Зураг төсөлд барилга угсралтын ажлыг дулааны улиралд гүйцэтгэхээр тусгасан.

STEEL LINE LLC	Дундговь аймаг, Сайнцагаан сум. АЙМГИЙН ТӨВИЙН БАГУУДЫН ЖИШИГ ТОГЛООМЫН ТАЛБАЙН ТОХИЖИЛТ				
	ЗУРГИЙН ЖАГСААЛТ, ТАЙЛБАР БИЧИГ				
	Архитектор	Ж.Амартүвшин	ЕГ Шифр: STL-15/2021	Масштаб:	Огноо: 2021
	Гүйцэтгэсэн	Б.Баярхүү	ТГ Шифр:	Зургийн дугаар: ЕТ-1	Хуудас: 9
"СТИЙЛ ЛАЙН" ХХК	Шалгасан	З.Амартөр			

A3

ЕРӨНХИЙ ТӨЛӨВЛӨГӨӨ М1:200

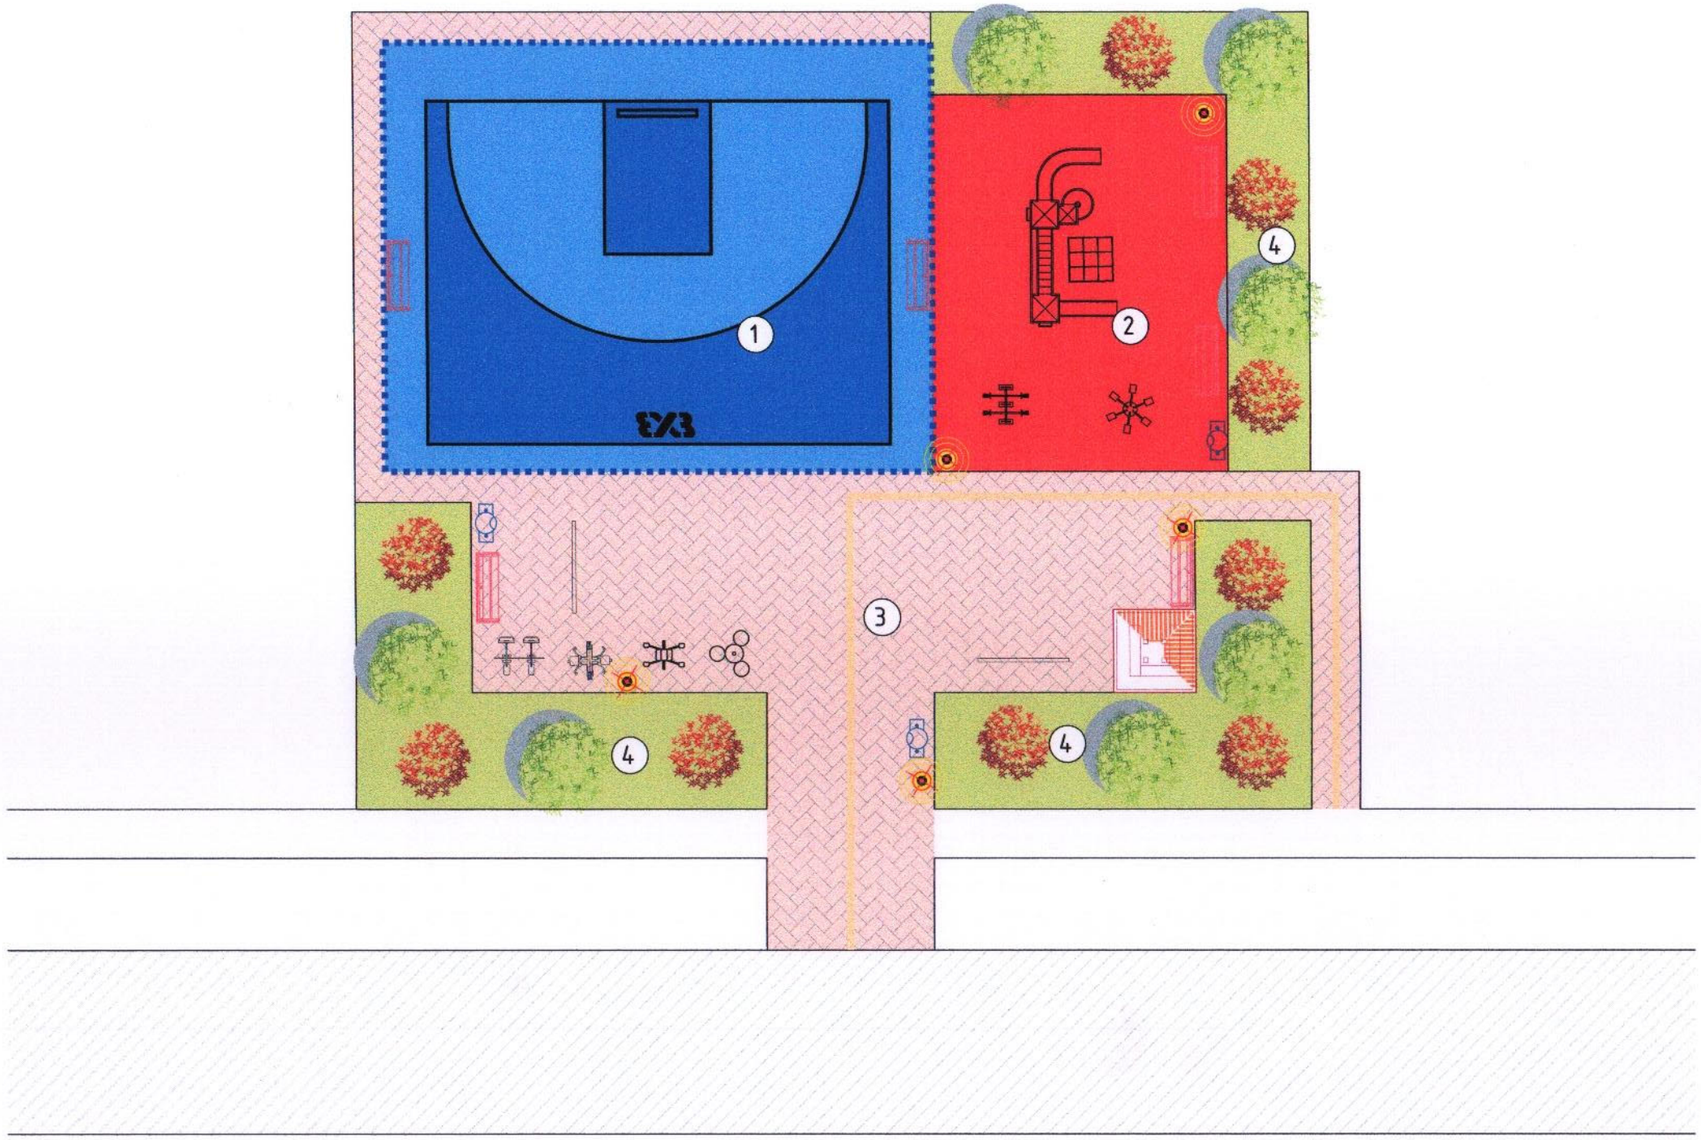

Д/д	ТОДОРХОЙЛОЛТ	ТАЙЛБАР
1	Төлөвлөж буй 3х3 сагсны талбай	Төлөвлөж буй
2	Хүүхдийн тоглоомын талбай	Төлөвлөж буй
3	Явган зам, талбай	Төлөвлөж буй
4	Ногоон байгууламж	Төлөвлөж буй

ТАНИХ ТЭМДЭГ:

/Дэвсгэр зураг дээрх тэмдэглэгээ/

- Одоо байгаа авто зам
- Төлөвлөж буй явган зам талбай
- Төлөвлөж буй ногоон байгууламж
- Төлөвлөж буй сүүдрэвч
- Төлөвлөж буй гэрэлтүүлэг
- Төлөвлөж буй сандал
- Төлөвлөж буй хогийн сав
- Төлөвлөж буй сагсны талбайн хашаа
- Төлөвлөж буй чийрэгжүүлэх төхөөрөмж
- Төлөвлөж буй хүүхдийн тоглоом
- Хөтөч хавтан Нийт-45м

Тайлбар.

- Тус хуудсыг Зай хэмжээ ЕТ-3, зам талбайн хучилт ЕТ-4, ногоон байгууламж ЕТ-5, тоног төхөөрөмж гэрэлтүүлгийн байршил ЕТ-6 зурагтай хамт үз.
- материалын түүврийг ЕТ-7 хуудаснаас үз.

STEEL LINE LLC

"СТИЙЛ ЛАЙН" ХХК

Дундговь аймаг, Сайнцагаан сум.

АЙМГИЙН ТӨВИЙН БАГУУДЫН ЖИШИГ ТОГЛООМЫН ТАЛБАЙН ТОХИЖИЛТ

ЕРӨНХИЙ ТӨЛӨВЛӨГӨӨ

Архитектор	Х.Амартүвшин	ЕГ Шифр: STL-15/2021	Масштаб: М1:200	Огноо: 2021
Гүйцэтгэсэн	Б.Баярхүү	ТГ Шифр:	Зургийн дугаар: ЕТ-2	Хуудас: 9
Шалгасан	З.Амартөр			

A3

ЗАЙ ХЭМЖЭЭ М1:200

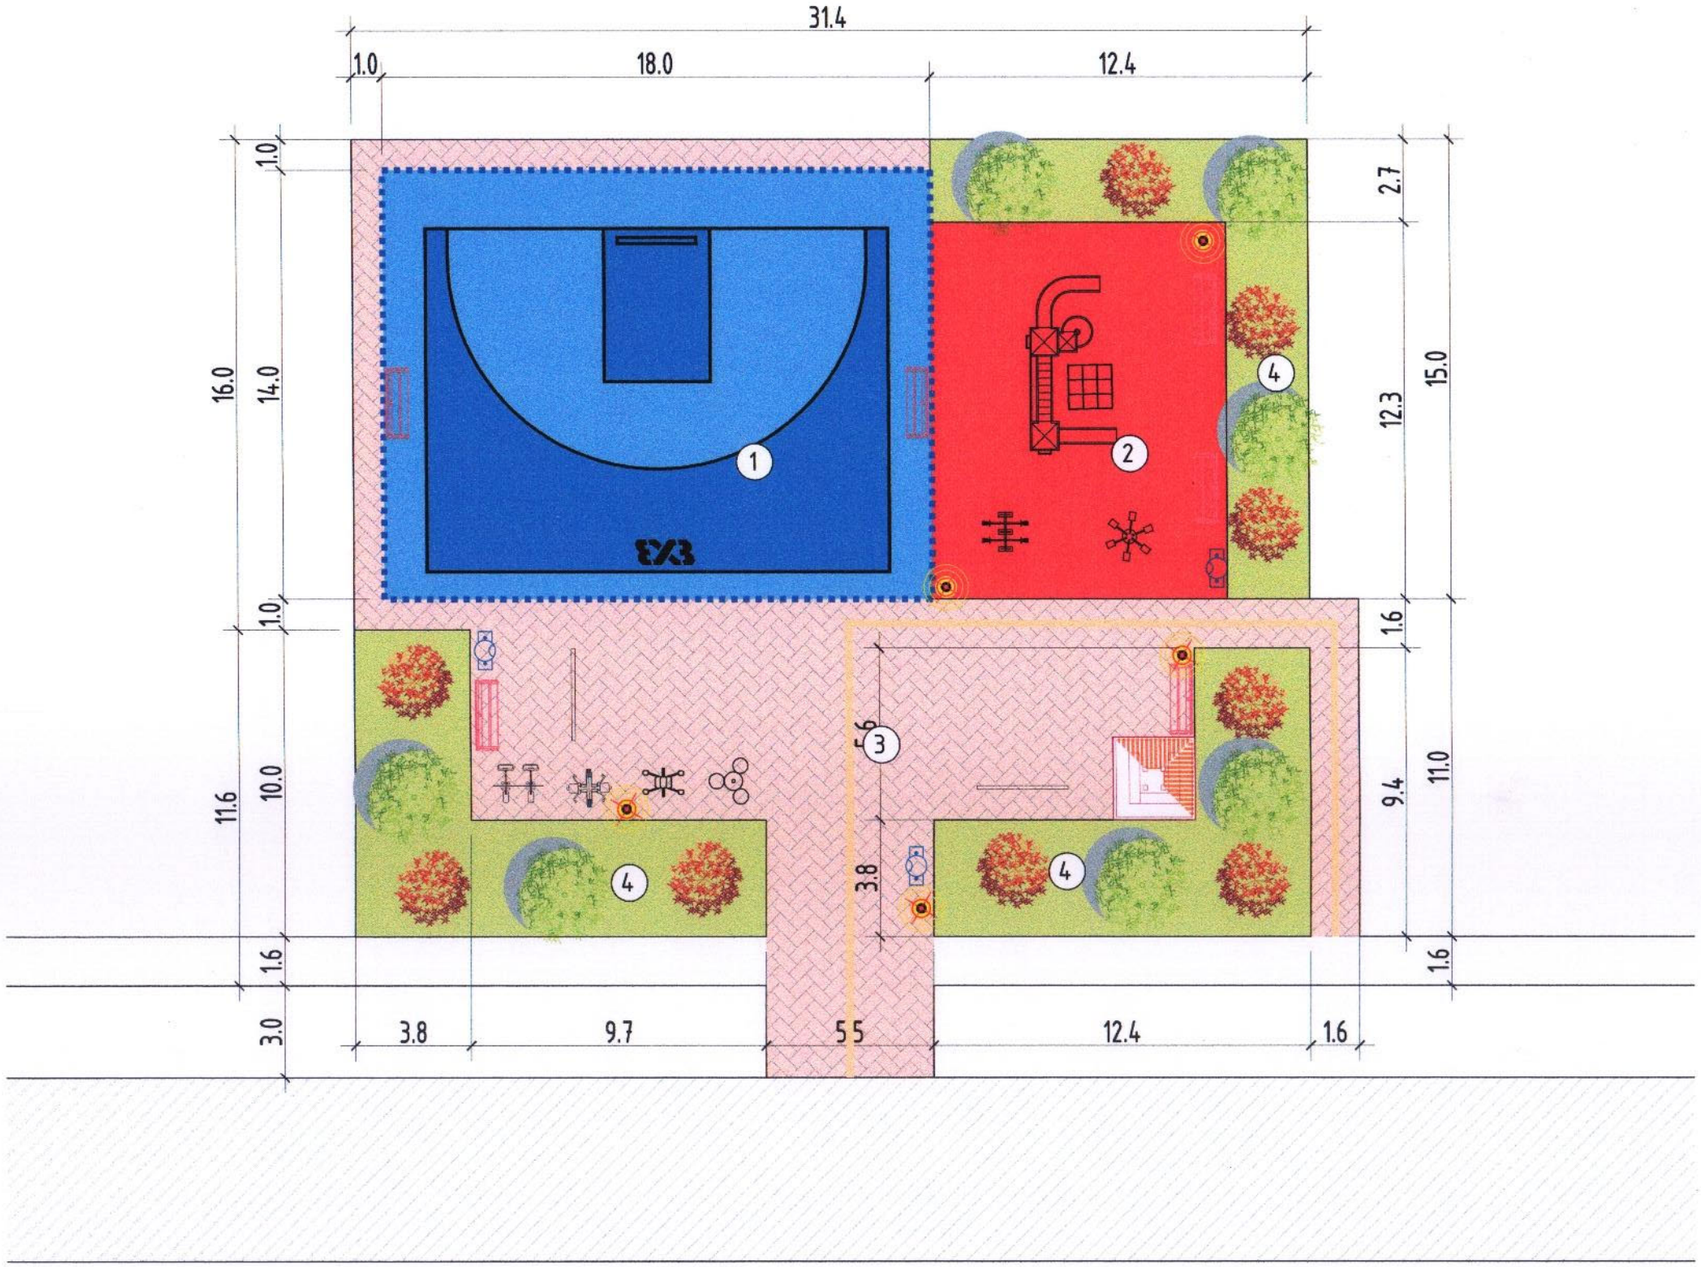

Д/д	ТОДОРХОЙЛОЛТ	ТАЙЛБАР
1	Төлөвлөж буй 3х3 сагсны талбай	Төлөвлөж буй
2	Хүүхдийн тоглоомын талбай	Төлөвлөж буй
3	Явган зам, талбай	Төлөвлөж буй
4	Ногоон байгууламж	Төлөвлөж буй

ТАНИХ ТЭМДЭГ:

/Дэвсгэр зургаас дээрх тэмдэглэгээ/

- Одоо байгаа авто зам
- Төлөвлөж буй явган зам талбай
- Төлөвлөж буй ногоон байгууламж
- Төлөвлөж буй сүүдрэвч
- Төлөвлөж буй гэрэлтүүлэг
- Төлөвлөж буй сандал
- Төлөвлөж буй хогийн сав
- Төлөвлөж буй сагсны талбайн хашаа
- Төлөвлөж буй чийрэгжүүлэх төхөөрөмж
- Төлөвлөж буй хүүхдийн тоглоом

Тайлбар.

- Тус хуудсыг Ерөнхий төлөвлөгөө ЕТ-2, зам талбайн хучилт ЕТ-4, ногоон байгууламж ЕТ-5, тоног төхөөрөмж гэрэлтүүлгийн байршил ЕТ-6 зургаатай хамт уз.
- материалын түүврийг ЕТ-7 хуудаснаас уз.

STEEL LINE LLC

"СТИЙЛ ЛАЙН" ХХК

Дундговь аймаг, Сайнцагаан сум.

АЙМГИЙН ТӨВИЙН БАГУУДЫН ЖИШИГ ТОГЛООМЫН ТАЛБАЙН ТОХИЖИЛТ

ЗАЙ ХЭМЖЭЭ

Архитектор	Х.Амартүвшин	ЕГ Шифр: STL-15/2021	Масштаб: М1:200	Огноо: 2021
Гүйцэтгэсэн	Б.Баярхүү	ТГ Шифр:	Зургийн дугаар: ЕТ-3	Хуудас: 9
Шалгасан	З.Амартөр			

A3

ЗАМ ТАЛБАЙН ХУЧИЛТ М1:200

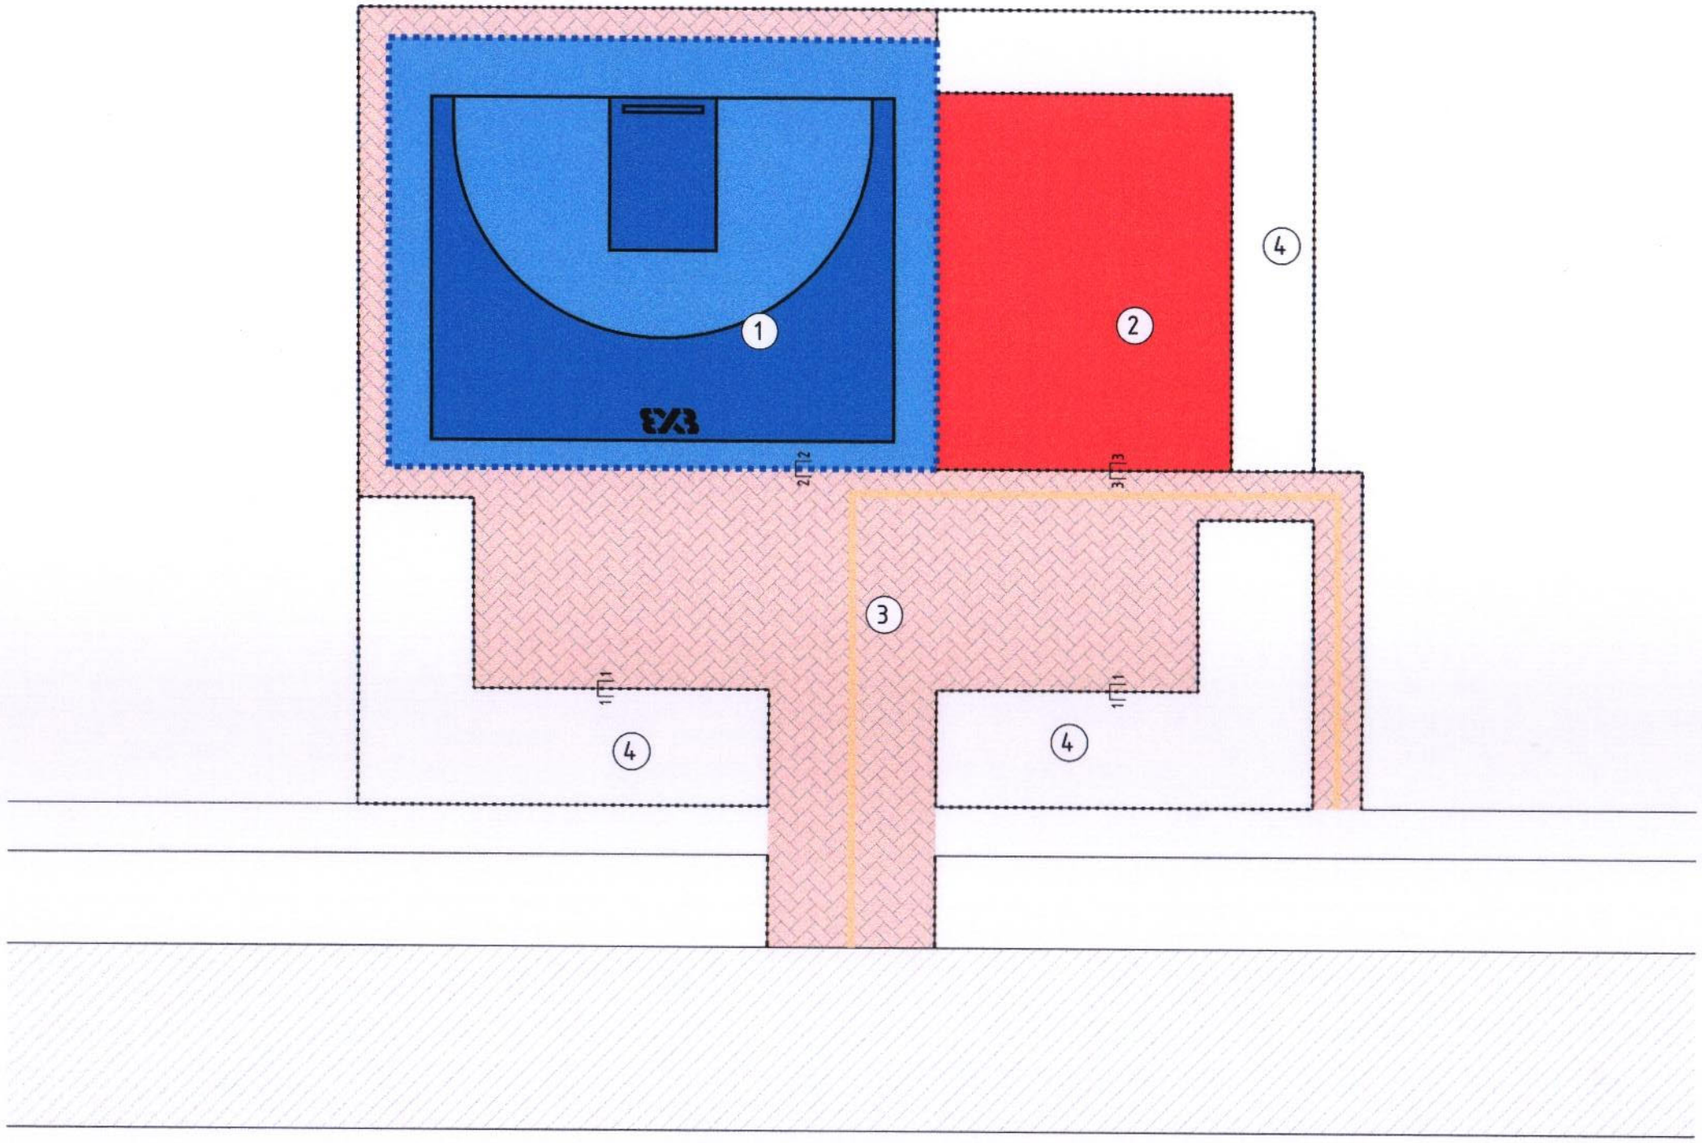

Д/д	ТОДОРХОЙЛОЛТ	ТАЙЛБАР
1	Төлөвлөж буй 3х3 сагсны талбай	Төлөвлөж буй
2	Хүүхдийн тоглоомын талбай	Төлөвлөж буй
3	Явган зам, талбай	Төлөвлөж буй
4	Ногоон байгууламж	Төлөвлөж буй

ТАНИХ ТЭМДЭГ:

/Дэвсгэр зураг даарх тэмдэглэгээ/

- Одоо байгаа авто зам
- Төлөвлөж буй явган зам талбай Нийт-280м2
- Төлөвлөж буй сагсны талбай /Резинэн бүдаг/ Нийт-255м2
- Төлөвлөж буй хүүхдийн тоглоомын талбай /резинэн хучилт/ Нийт-123м2
- Бетон хашлага 3х-2-2 Нийт-210м
- Хөтөч хавтан Нийт-45м

ОГТЛОЛ 1-1 М1:40

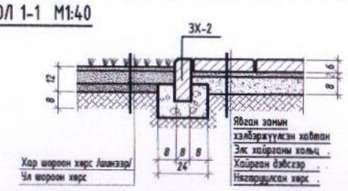

ОГТЛОЛ 2-2 М1:40

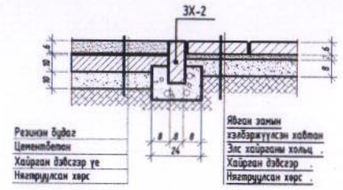

ОГТЛОЛ 3-3 М1:40

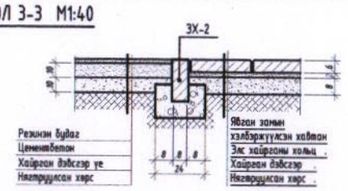

Тайлбар.

- Тус хуудсыг Ерөнхий төлөвлөгөө ЕТ-2, зай хэмжээ ЕТ-3, ногоон байгууламж ЕТ-5, тоног төхөөрөмж гэрэлтүүлгийн байршил ЕТ-6 зурагтай хамт үз.
- материалын түүврийг ЕТ-7 хуудаснаас үз.

STEEL LINE LLC

"СТИЙЛ ЛАЙН" ХХК

Дундговь аймаг, Сайнцагаан сум.

АЙМГИЙН ТӨВИЙН БАГУУДЫН ЖИШИГ ТОГЛООМЫН ТАЛБАЙН ТОХИЖИЛТ

ЗАМ ТАЛБАЙН ХУЧИЛТ

Архитектор		Х.Амартүвшин	ЕГ Шифр: STL-15/2021	Масштаб: М1:200	Огноо: 2021
Гүйцэтгэсэн		Б.Баярхүү	ТГ Шифр:	Зургийн дугаар: ЕТ-4	Хуудас: 9
Шалгасан		З.Амартөр			

A3

НОГООН БАЙГУУЛАМЖ М1:200

Д/д	ТОДОРХОЙЛОЛТ	ТАЙЛБАР
1	Төлөвлөж буй 3х3 сагсны талбай	Төлөвлөж буй
2	Хүүхдийн тоглоомын талбай	Төлөвлөж буй
3	Явган зам, талбай	Төлөвлөж буй
4	Ногоон байгууламж	Төлөвлөж буй

ТАНИХ ТЭМДЭГ:

/Дэвсгэр зураг дээрх тэмдэглэгээ/

Төлөвлөж буй ногоон байгууламж

Таних тэмдэг	ТОДОРХОЙЛОЛТ	Хэмжих нэгж	хэмжээ /Нийт/
	Төлөвлөж буй хайлаас мод	ш	7
	Төлөвлөж буй Бүйлс	ш	9
	Төлөвлөж зүлэг	м2	220

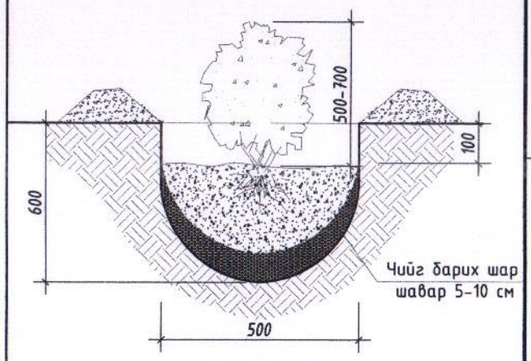

Тайлбар:

Нэгдүгээрт: Нух ухаж бэлтгэх

Бут сөөгөнд голчоороо 40-50 см, гүнээрээ 40 см нух ухаж бэлтгэнэ. Хайрга чулуутай хөрсийг зөөж зайлуулан ханыг тэгшлэнэ. Үржил шим муутай чулуу хайргатай хөрсөнд бут сөөгийг тарьж суулгахдаа хар шороон хөрсийг бэлтгэж, яг тарих үед хэрэглэх элс хар шороог нүхнийхээ ойр овоолж бэлтгэнэ.

Хоёрдугаарт: Тарьж суулгах

Нүхээ урьдчилан услаад дараа нь тарих суулгацаа нүхнийхээ голд зөв байрлуулна. Аль болох эгц шулуун тэгш суулгавал үзэмжтэй харагдана. Суулгасны дараа бэлтгэсэн хар шороо элсийг нүхэндээ эргэн тойрон бага багаар хийж улмаар дүүргэн суулгацаа эргэн тойрон гишгэж эсвэл юмаар чигжиж нягтруулна.Үндсийг ил гаргаж болохгүй. Нүхийг хар шороогоор дүүрмэгц ирмэгийг тойруулан үржил шим муутай үндсэн шороогоор тогоо бэлтгэнэ. Тогооны хажуу ирмэг 10-15 см байвал зохино.

STEEL LINE LLC

"СТИЙЛ ЛАЙН" ХХК

Дундговь аймаг, Сайнцагаан сум.

АЙМГИЙН ТӨВИЙН БАГУУДЫН ЖИШИГ ТОГЛООМЫН ТАЛБАЙН ТОХИЖИЛТ

НОГООН БАЙГУУЛАМЖ

Архитектор	Х.Амартүвшин	ЕГ Шифр: STL-15/2021	Масштаб: М1:200	Огноо: 2021
Гүйцэтгэсэн	Б.Баярхүү	ТГ Шифр:	Зургийн дугаар: ЕТ-5	Хуудас: 9
Шалгасан	З.Амартөр			

А3

ТОНОГ ТӨХӨӨРӨМЖ, ГЭРЭЛТҮҮЛГИЙН БАЙРШИЛ М1:200

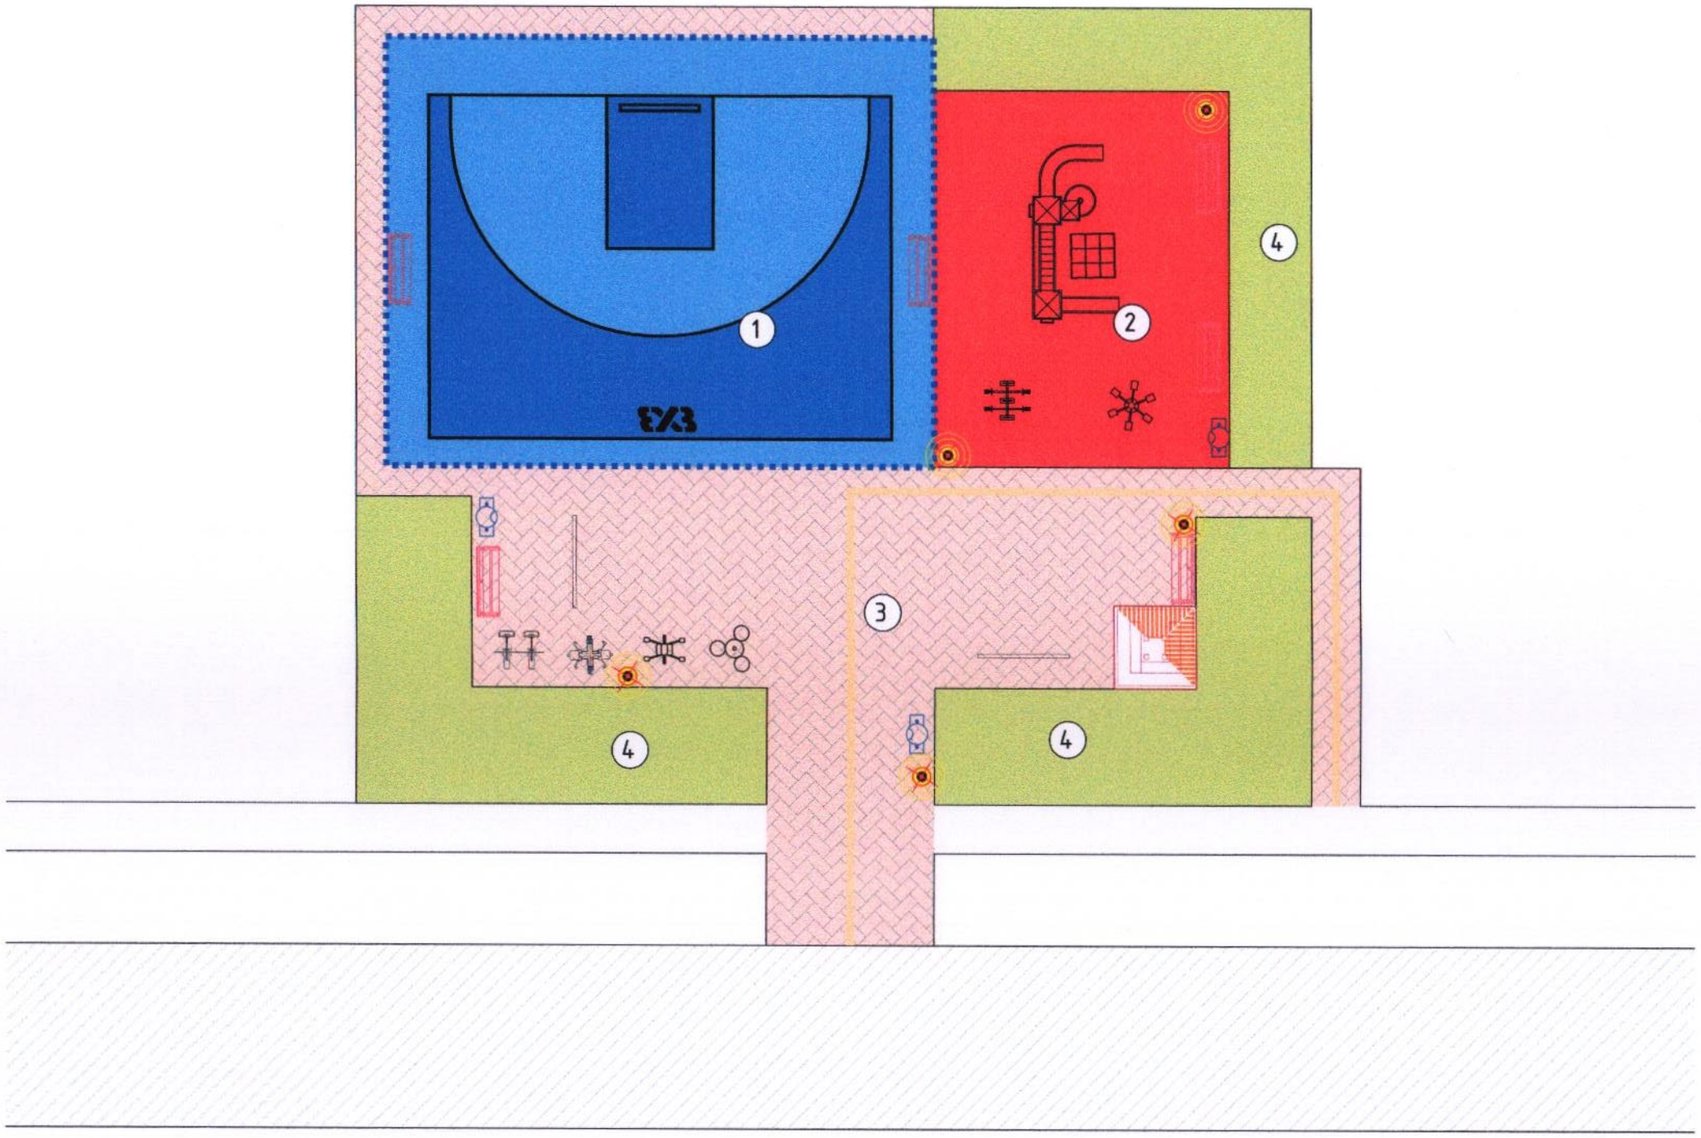

Д/д	ТОДОРХОЙЛОЛТ	ТАЙЛБАР
1	Төлөвлөж буй 3х3 сагсны талбай	Төлөвлөж буй
2	Хүүхдийн тоглоомын талбай	Төлөвлөж буй
3	Явган зам, талбай.	Төлөвлөж буй
4	Ногоон байгууламж	Төлөвлөж буй

ТАНИХ ТЭМДЭГ:

/Дэвсгэр зураг дээрх тэмдэглэгээ/

- Төлөвлөж буй явган зам талбай
- Төлөвлөж буй ногоон байгууламж
- Төлөвлөж буй сүүдрэвч-1ш
- Төлөвлөж буй гэрэлтүүлэг-5ш
- Төлөвлөж буй сандал-6ш
- Төлөвлөж буй хогийн сав-3ш
- Төлөвлөж буй сагсны талбайн хашаа-65м
- Төлөвлөж буй чийрэгжүүлэх төхөөрөмж-5ш
- Төлөвлөж буй хүүхдийн тоглоом-3ш

Тайлбар.

- Тус хуудсыг Ерөнхий төлөвлөгөө ЕТ-2 зурагтай хамт үз.
- материалын түүврийг ЕТ-7 хуудаснаас үз.

STEEL LINE LLC

"СТИЙЛ ЛАЙН" ХХК

Дундговь аймаг, Сайнцагаан сум.

АЙМГИЙН ТӨВИЙН БАГУУДЫН ЖИШИГ ТОГЛООМЫН ТАЛБАЙН ТОХИЖИЛТ

ТОНОГ ТӨХӨӨРӨМЖ, ГЭРЭЛТҮҮЛГИЙН БАЙРШИЛ

Архитектор		Х.Амартүвшин	ЕГ Шифр: STL-15/2021	Масштаб: М1:200	Огноо: 2021
Гүйцэтгэсэн		Б.Баярхүү	ТГ Шифр:	Зургийн дугаар: ЕТ-6	Хуудас: 9
Шалгасан		З.Амартөр			

А3

Д.Д	ТЭМДЭГЛЭГЭЭ	ТАЙЛБАР	M^2
2		Явган зам /Өнгөт хавтан/	280.0
4		Хөтөч хавтан	15.0
5		Тоглоомын талбай /Резинэн хучилт/	123
6		Сагсны талбай /Резинэн будаг/	255.0
9		Зүлэгжүүлэх талбай	220.0
Д.Д	ТЭМДЭГЛЭГЭЭ	ТАЙЛБАР	ш
1		Хайлаас мод	7
2		Бүйлс	9
3		Цогцолбор тоглоом	1
4		Сандал	6
5		Сүүдрэвч	1
6		Тоглоом1	1
		Тоглоом2	1
		Чийрэгжүүлэх төхөөрөмж-1	2
		Чийрэгжүүлэх төхөөрөмж-2	1
		Чийрэгжүүлэх төхөөрөмж-3	1
		Чийрэгжүүлэх төхөөрөмж-4	1
		Чийрэгжүүлэх төхөөрөмж-5	1
		Явган замын гэрэлтүүлэг	5
		Хогийн сав	3

1		Явган замын хашлага	210м
6		Спорт талбайн хашаа	65м

1. Явган замын хавтан, хөтөч хавтан

2. Сүүдрэвч

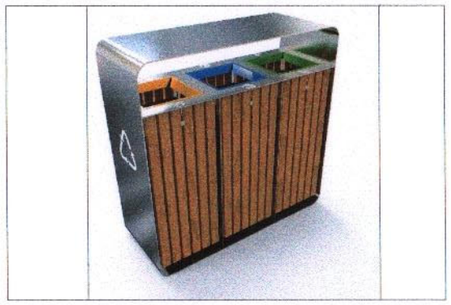

3. Хогийн сав /ангилан ялгах/

4. Сандал

5. Сагсны талбай /резин будаг/

6. Тоглоомын талбай /дахин боловсруулсан резин/

7. Хайлаас

8. Бүйлс

STEEL LINE LLC

"СТИЙЛ ЛАЙН" ХХК

Дундговь аймаг, Сайнцагаан сум.

АЙМГИЙН ТӨВИЙН БАГУУДЫН ЖИШИГ ТОГЛООМЫН ТАЛБАЙН ТОХИЖИЛТ

МАТЕРИАЛЫН ТҮҮВЭР

Архитектор	Х.Амартүвшин	ЕГ Шифр: STL-15/2021	Масштаб:	Огноо: 2021
Гүйцэтгэсэн	Б.Баярхүү	ТГ Шифр:	Зургийн дугаар: ЕТ-7	Хуудас: 9
Шалгасан	З.Амартөр			

А3

ЦОГЦОЛБОР ТОГЛООМ, ЧИЙРЭГЖҮҮЛЭХ ТОНОГ ТӨХӨӨРӨМЖ

Цогцолбор тоглоом-1ш
/600x380x370см/

1. Чийрэгжүүлэх тоног төхөөрөмж /HOF-097/-2ш
/300x12x260см/

2. Чийрэгжүүлэх тоног төхөөрөмж /HOF-041/-1ш
/150x120x135см/

3. Чийрэгжүүлэх тоног төхөөрөмж /HOF-017/-1ш
/143x143x125см/

4. Чийрэгжүүлэх тоног төхөөрөмж /HOF-034/-1ш
/200x35x70см/

1. Тоглоом-1ш

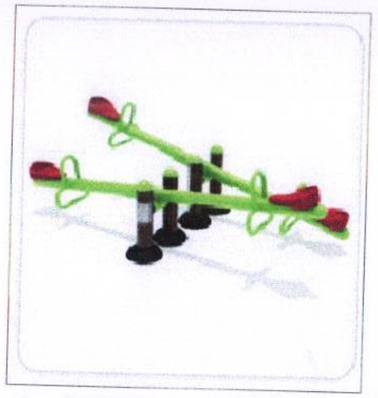

2. Тоглоом-1ш

5. Чийрэгжүүлэх тоног төхөөрөмж /HOF-023/-1ш
/135x80x130см/

Гэрэлтүүлэг

Тайлбар

1. Эрс тэс цаг уурт тэсвэртэй, эрүүл ахуйн шаардлага хангасан тоглоом үгсрах.
2. Тус хуудсыг ерөнхий төлөвлөгөө ЕТ-2, Тоног төхөөрөмж, гэрэлтүүлгийн байршил ЕТ-6 хуудастай хамт үз.

STEEL LINE LLC "СТИЙЛ ЛАЙН" ХХК	Дундговь аймаг, Сайнцагаан сум. АЙМГИЙН ТӨВИЙН БАГУУДЫН ЖИШИГ ТОГЛООМЫН ТАЛБАЙН ТОХИЖИЛТ				
	ЦОГЦОЛБОР ТОГЛООМ, ЧИЙРЭГЖҮҮЛЭХ ТОНОГ ТӨХӨӨРӨМЖ				
	Архитектор	Ц.Амартүвшин	ЕГ Шифр: STL-15/2021	Масштаб:	Огноо: 2021
	Гүйцэтгэсэн	Б.Баярхүү	ТГ Шифр:	Зургийн дугаар: ЕТ-8	Хуудас: 9
	Шалгасан	З.Амартөр			

A3

ЗХЗ САГСНЫ ТАЛБАЙ, ХАШАА М1:100

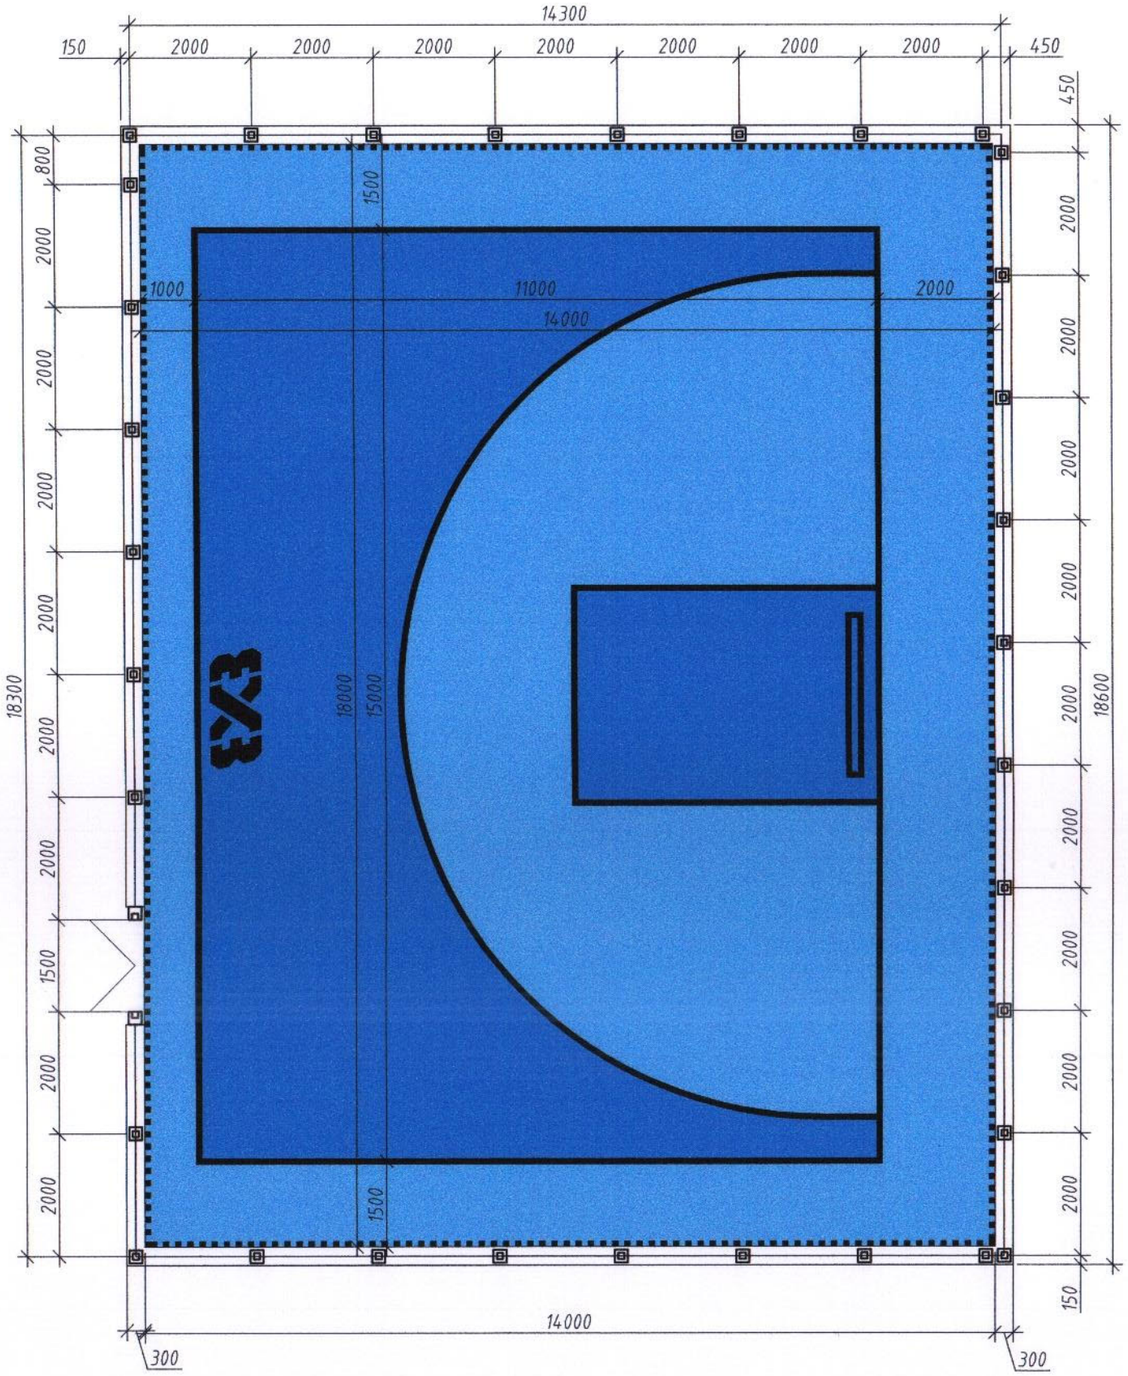

ХАШААНЫ НҮҮР ТАЛ М1:100

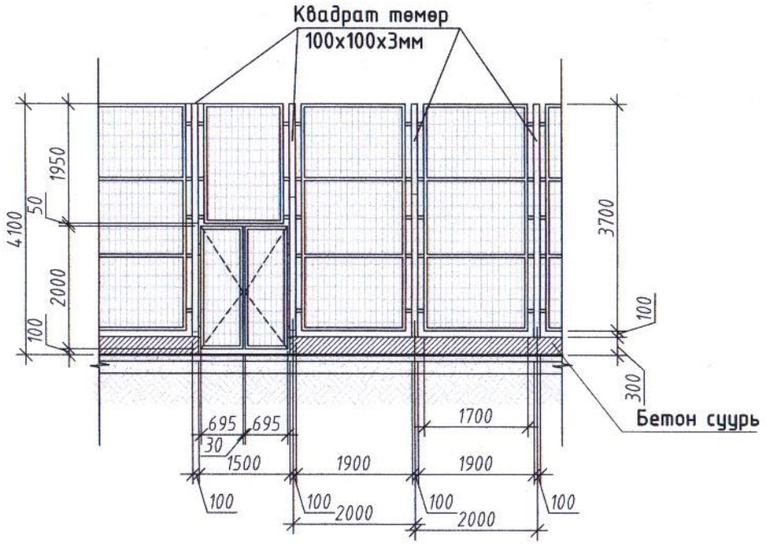

ХАШААНЫ ХАЖУУ ТАЛ М1:100

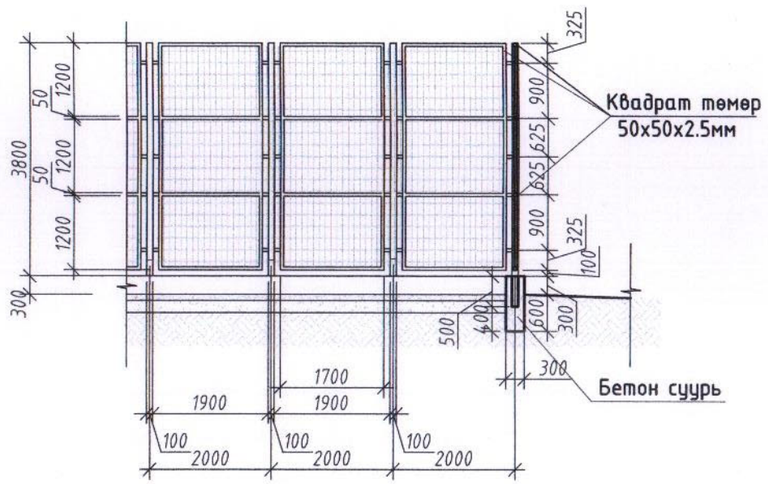

STEEL LINE LLC "СТИЙЛ ЛАЙН" ХХК	Дундговь аймаг, Сайнцагаан сум. АЙМГИЙН ТӨВИЙН БАГУУДЫН ЖИШИГ ТОГЛООМЫН ТАЛБАЙН ТОХИЖИЛТ				
	ЗХЗ САГСНЫ ТАЛБАЙ, ХАШАА				
Архитектор	Ц.Амартүвшин	ЕГ Шифр: STL-15/2021	Масштаб:	Огноо: 2021	
Гүйцэтгэсэн	Б.Баярхүү	ТГ Шифр:	Зургийн дугаар: ЕТ-9	Хуудас: 9	
Шалгасан	З.Амартөр				

A3