Дээврийн байгуулалт М1:100

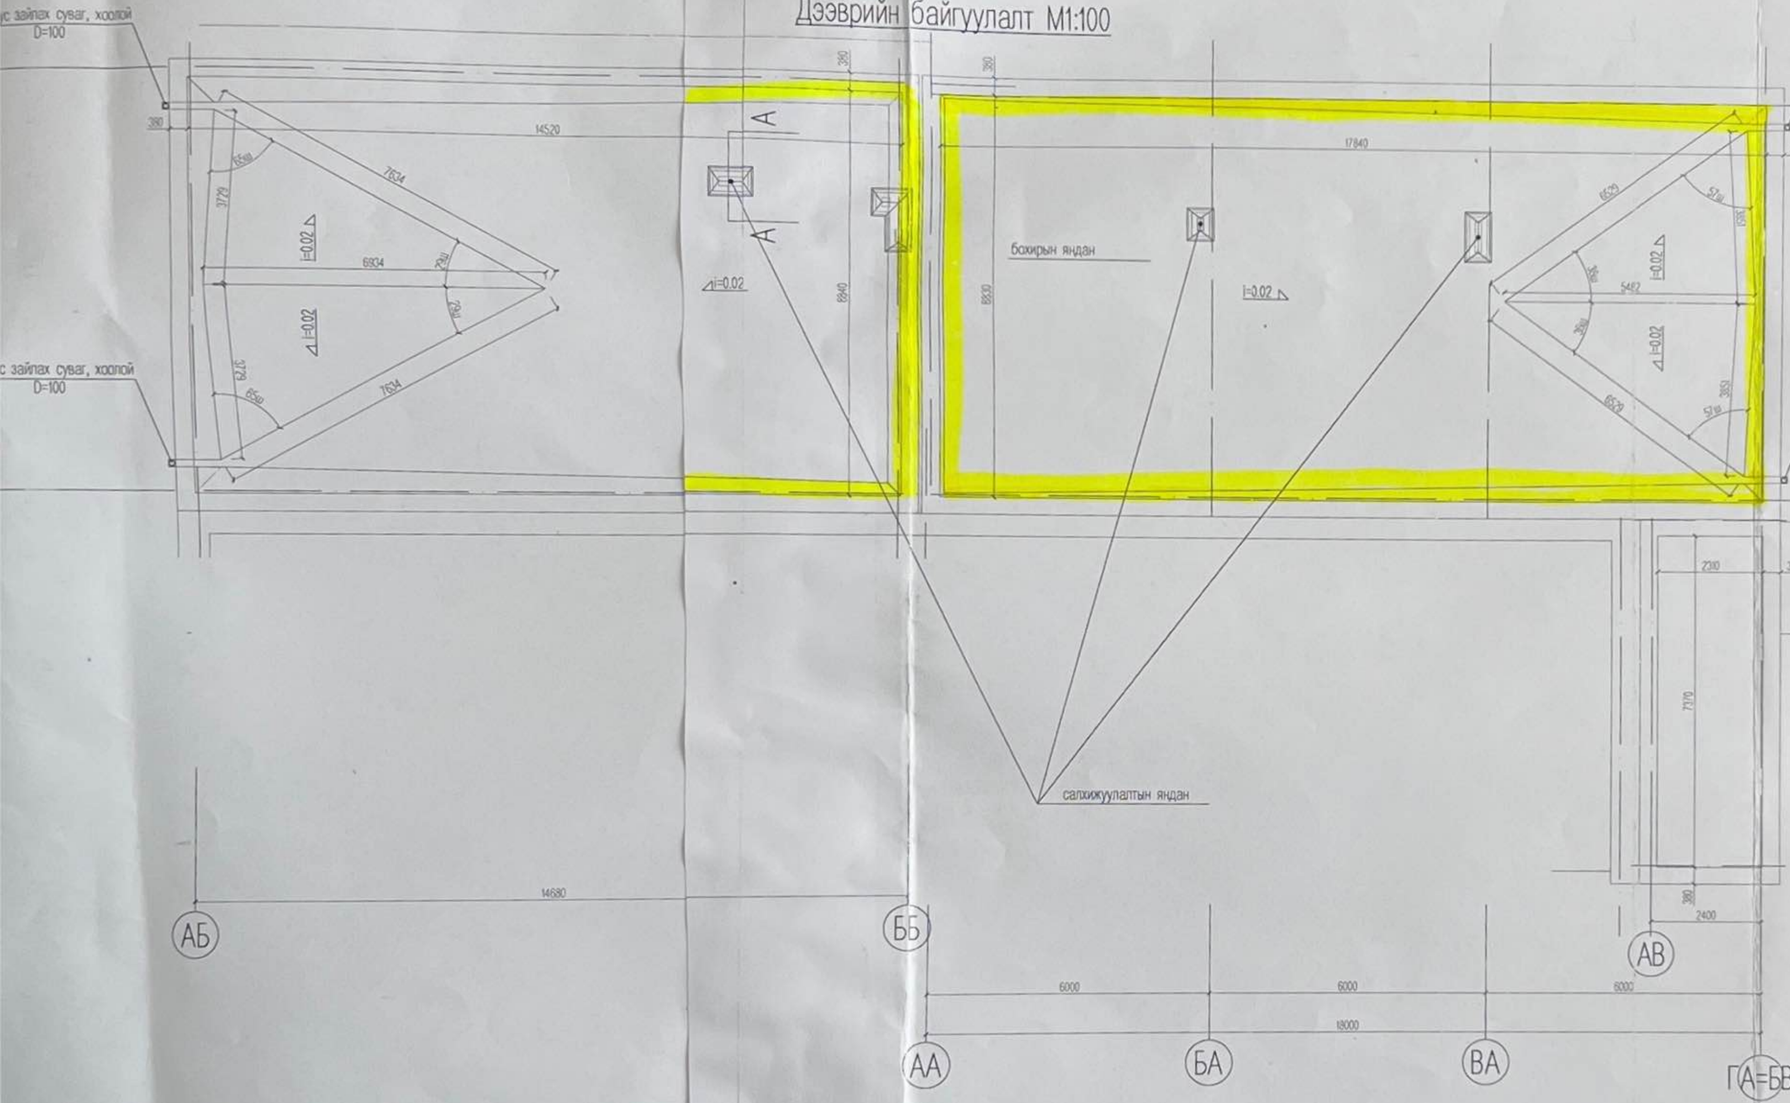

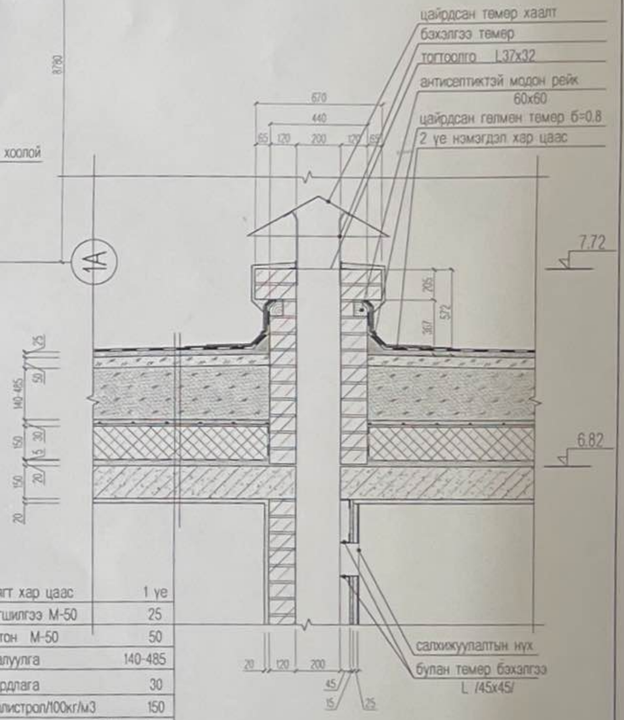

дээврийн хуягт хар цаас	1 үе
цементэн тэгшилгээ М-50	25
керамзит бетон М-50	50
керамзит налуулга	140-485
тортой шаварлага	30
дулаалга /полистрол/100кг/м3	150
уур тусгаарлагч пергамин П-350	1 үе
цементэн тэгшилгээ М-50	20
цуттамал хучилт	150
цементэн тэгшилгээ М-50	20

ЭГЭГ ХХК Чингэлтэй дүүрэг, 1-р хороо, М100 / 324 Утас:70102494	УБ хот, СБДүүрэг, 7-р хороо, МУИСургуулийн харьяа "Байгаль Эх Лицей" ахлах сургууль, "Экологийн Боловсролын Төв"-ийн барилын ерөнхий			БА
Захирал		Дээврийн байгуулалт	масштаб: М1:100	
Архитектор Т.Баазар			үе шат	хуудас	бүх хуудас
Гүйцэтгэсэн Д.Тогсбаяр		ЕГ шифр: ЭГЭ-12/11	А3	13	27
Шалгасан Т.Баазар		ТГ шифр:	2011.02		