Нүүр тал /1Б-2Б тэнхлэг/ М1:200

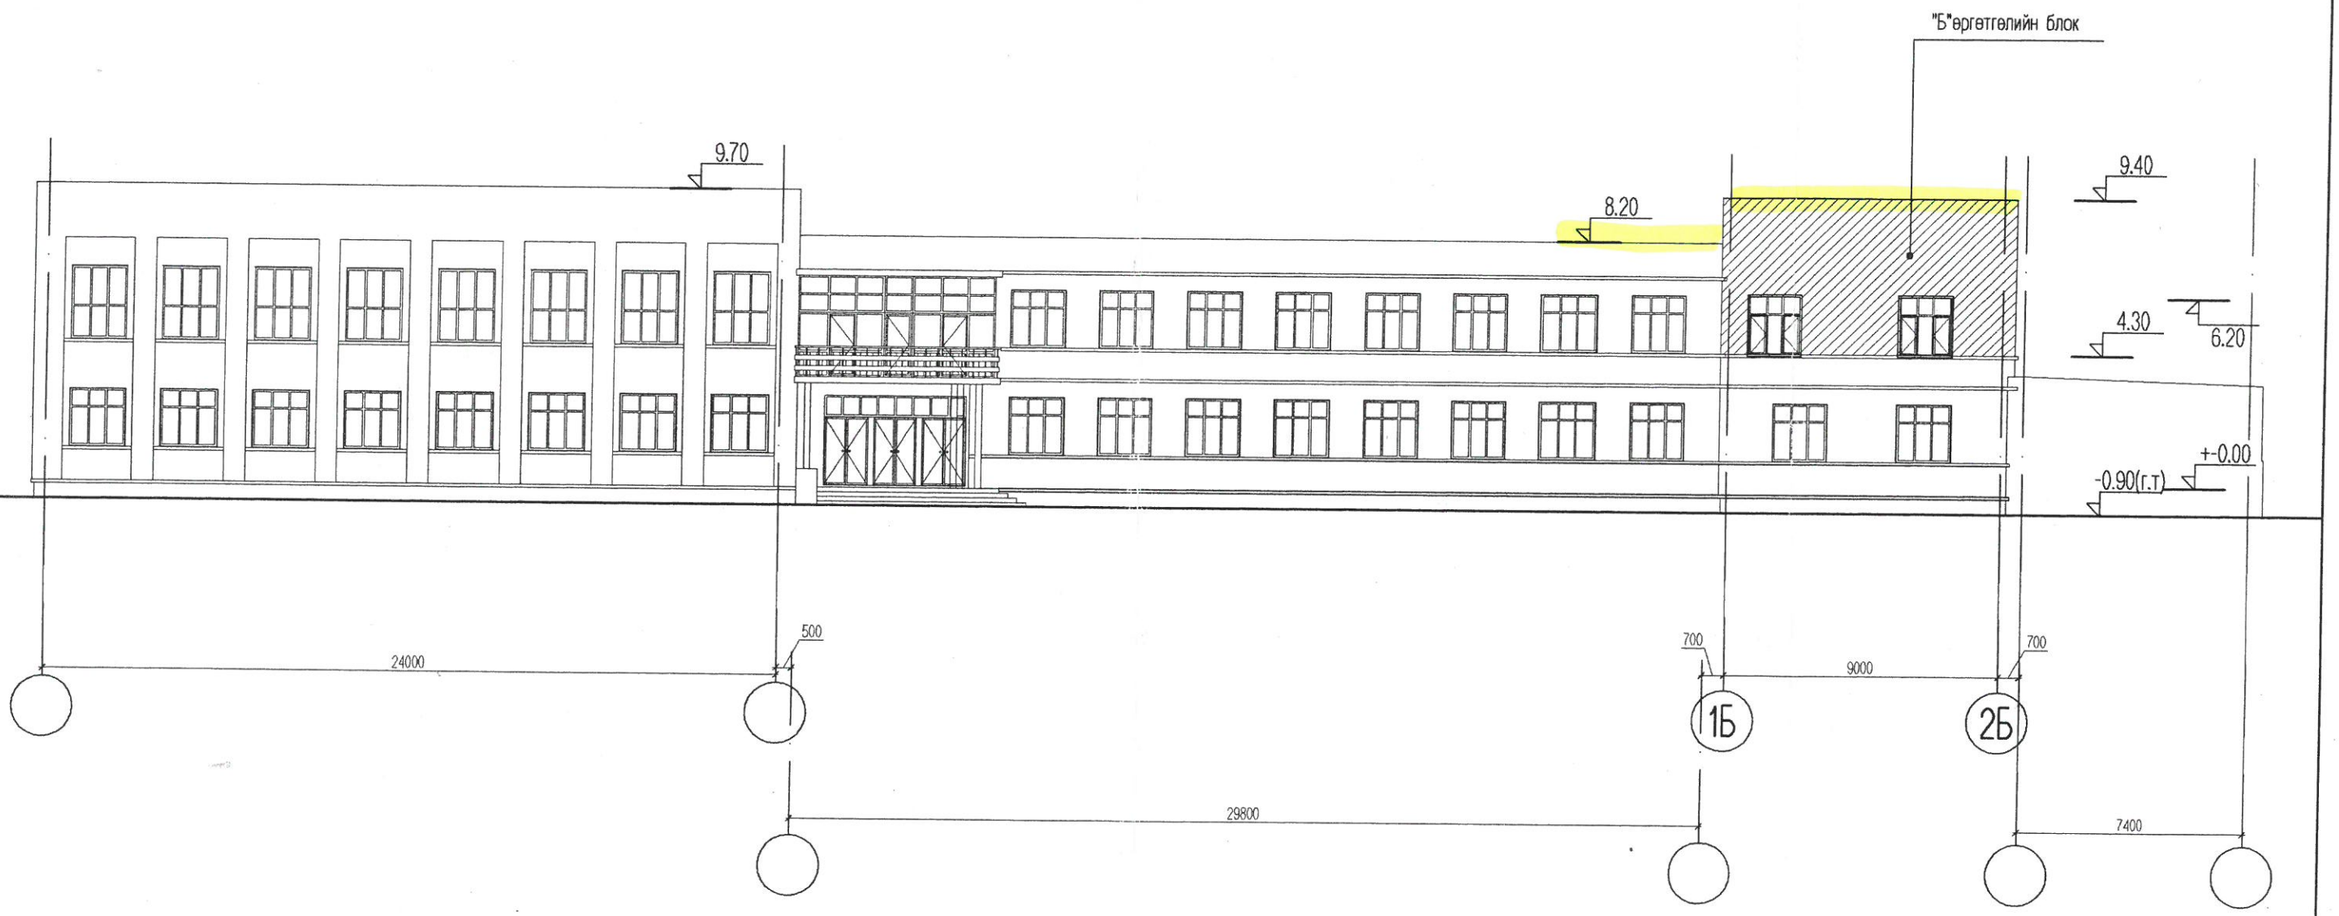

Тэмдэглэгээ:

Шинээр төлөвлөж буй өргөтгөлийн "Б" блок

"ЭГЭ" ХХК Чингэлтэй дүүрэг, 1-р хороо, М100 / 324 Утас:70112494	УБ хот, СБДүүрэг, 7-р хороо, МУИСургуулийн харъяа "Байгаль Эх Лицей" ахлах сургууль, "Экологийн Боловсролын Төв"-ийн барилгын өргөтгөл			БА	
	Захирал		Нүүр тал 1Б-2Б /тэнхлэг/	масштаб: М1:200	
	Архитектор	Т.Базар		үе шат / хуудас / бүх хуудас	
	Гүйцэтгэсэн	Д.Төгсбаяр	ЕГ шифр: ЭГЭ-12/11	А.з	7 / 27
	Шалгасан	Т.Базар	ТГ шифр:	2011.02	

Огтлол А-А АВ-ГБ /тэнхлэг/ М1:100

дээврийн хуягт хар цаас	1 үе
цементэн тэгшилгээ М-50	25
керамзит бетон М-50	50
керамзит налуулга	140-485
тортой шавардлага	30
дулаалга /полистрол/100кг/м3	150
уур тусгаарлагч пергамин П-350	1 үе
цементэн тэгшилгээ М-50	20
нүхтэй хавтан	220
цементэн тэгшилгээ М-50	20
дотор өнгөлгөөний эмульсэн будаг	3 үе

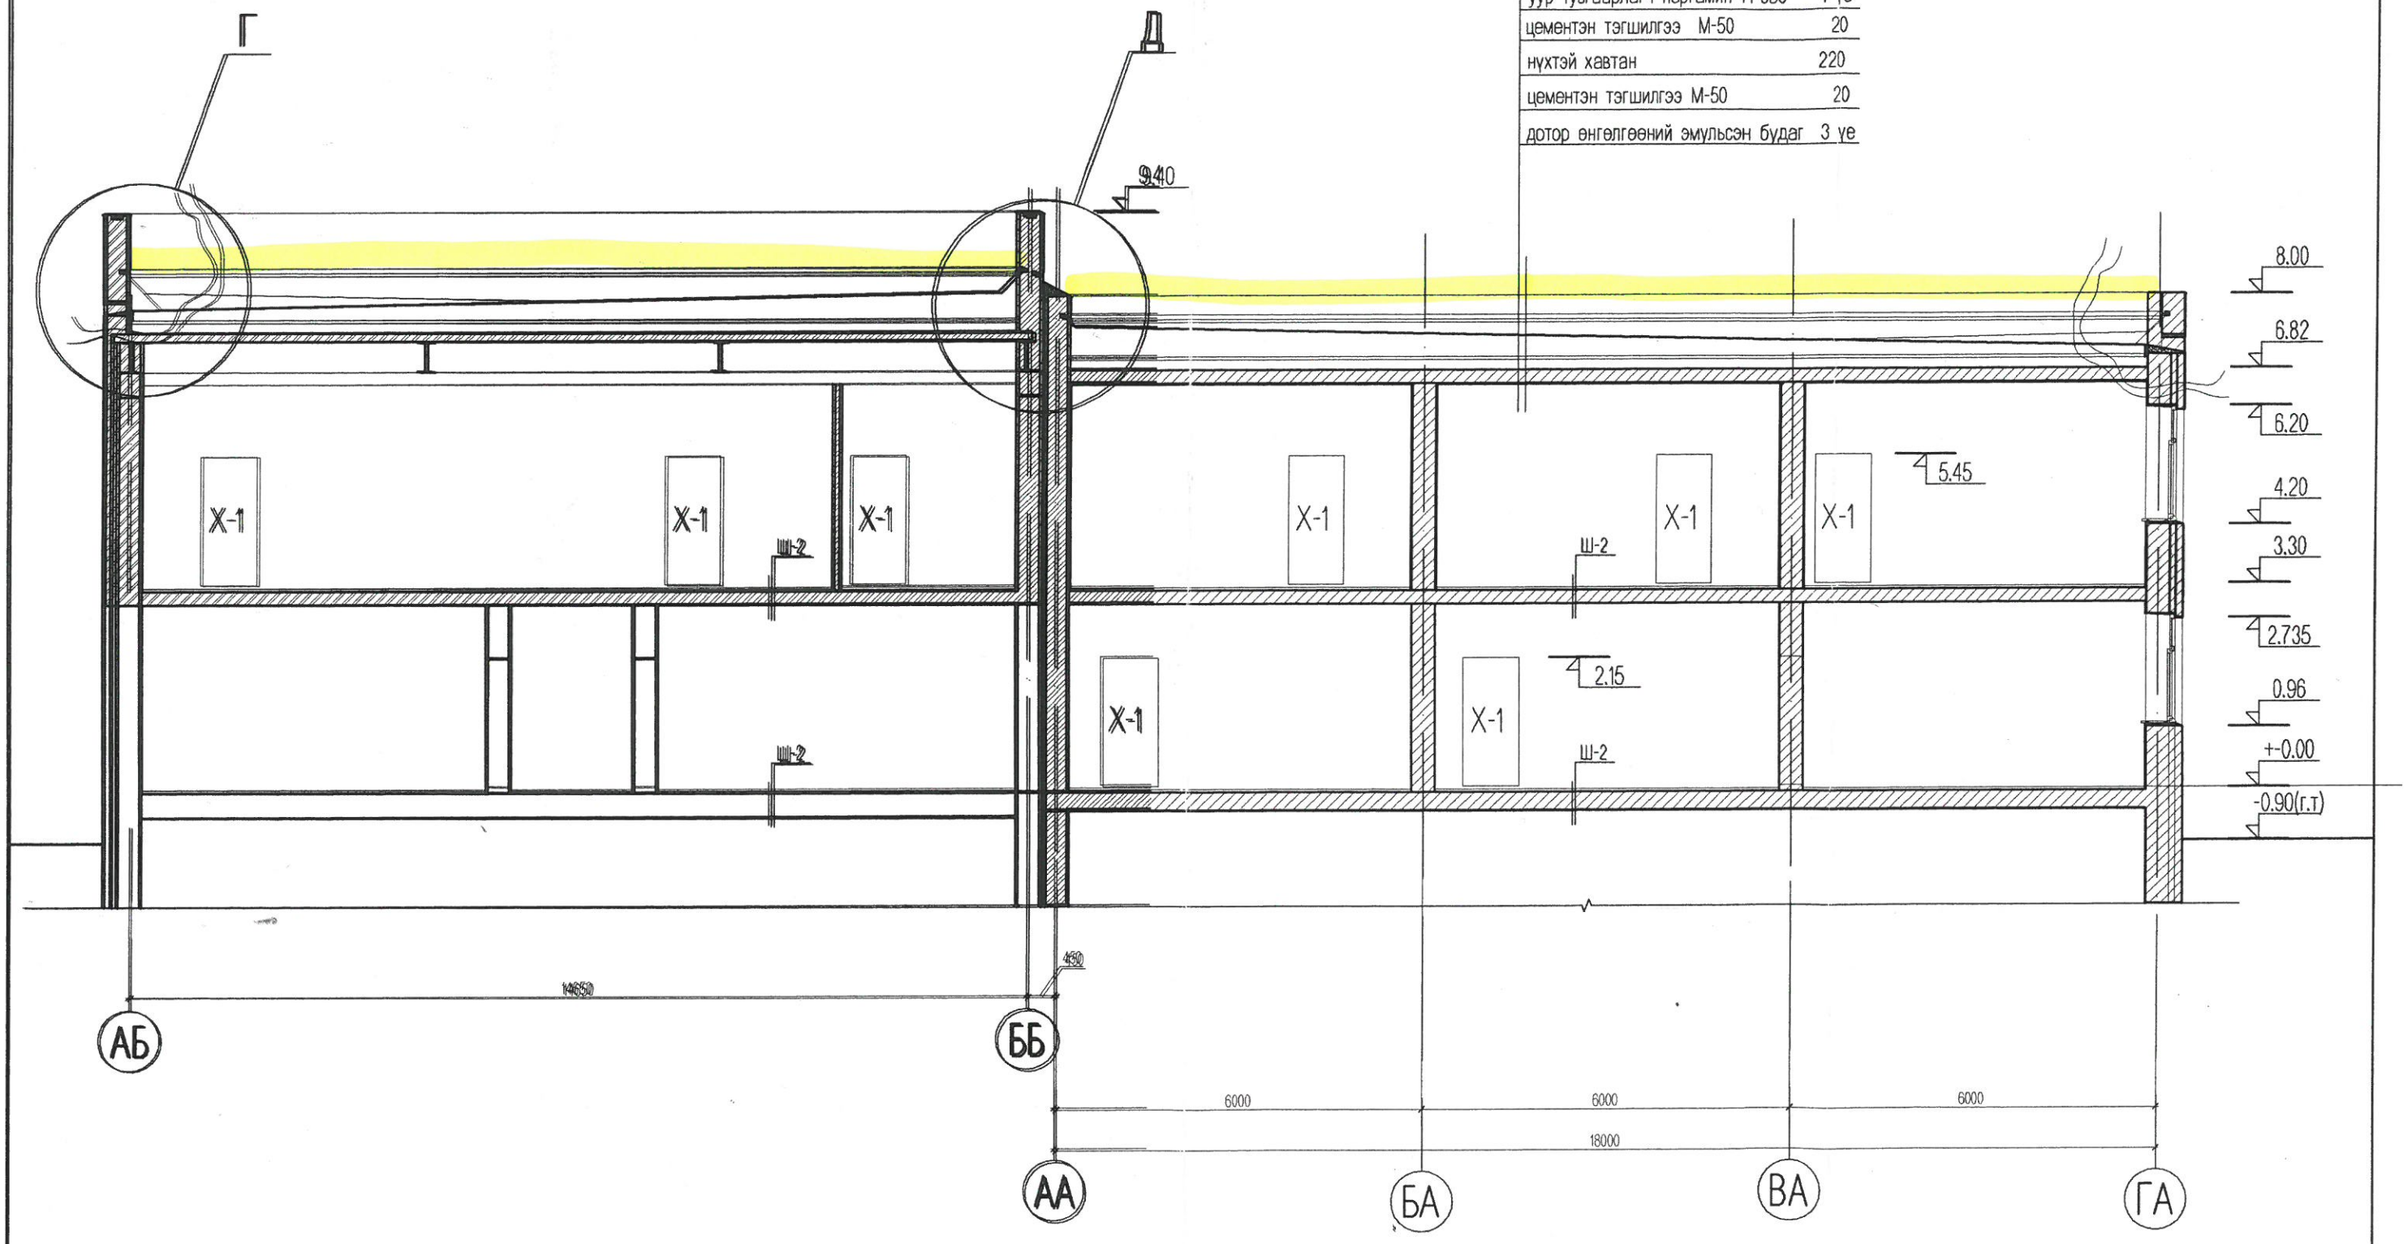

"ЭГЭ" ХХК Чингэлтэй дүүрэг, 1-р хороо, М100 / 324 Утас:70112494	УБ хот, СБДүүрэг, 7-р хороо, МУИСургуулийн харъяа "Байгаль Эх Лицей" ахлах сургууль, "Экологийн Боловсролын Төв"-ийн барилгын өргөтгөл			БА	
Захирал		Огтлол А-А	масштаб: М1:100		
Архитектор	Т.Базар		үе шат	хуудас	бүх хуудас
Гүйцэтгэсэн	Д.Төгсбаяр	ЕГ шифр: ЭГЭ-12/11	А.з	14	27
Шалгасан	Т.Базар	ТГ шифр:	2011.02		

Огтлол Б-Б 1Б-2Б /тэнхлэг/ М1:100

дээврийн хуягт хөр цаас	1 үе
цементэн тэгшилгээ М-50	25
керамзит бетон М-50	50
керамзит налуулга	140-485
тортой шавардлага	30
дулаалга /полистрол/100кг/м3	150
уур тусгаарлагч пергамин П-350	1 үе
цементэн тэгшилгээ М-50	20
цутгамал хучилт	150
цементэн тэгшилгээ М-50	20
дүүжин тааз	

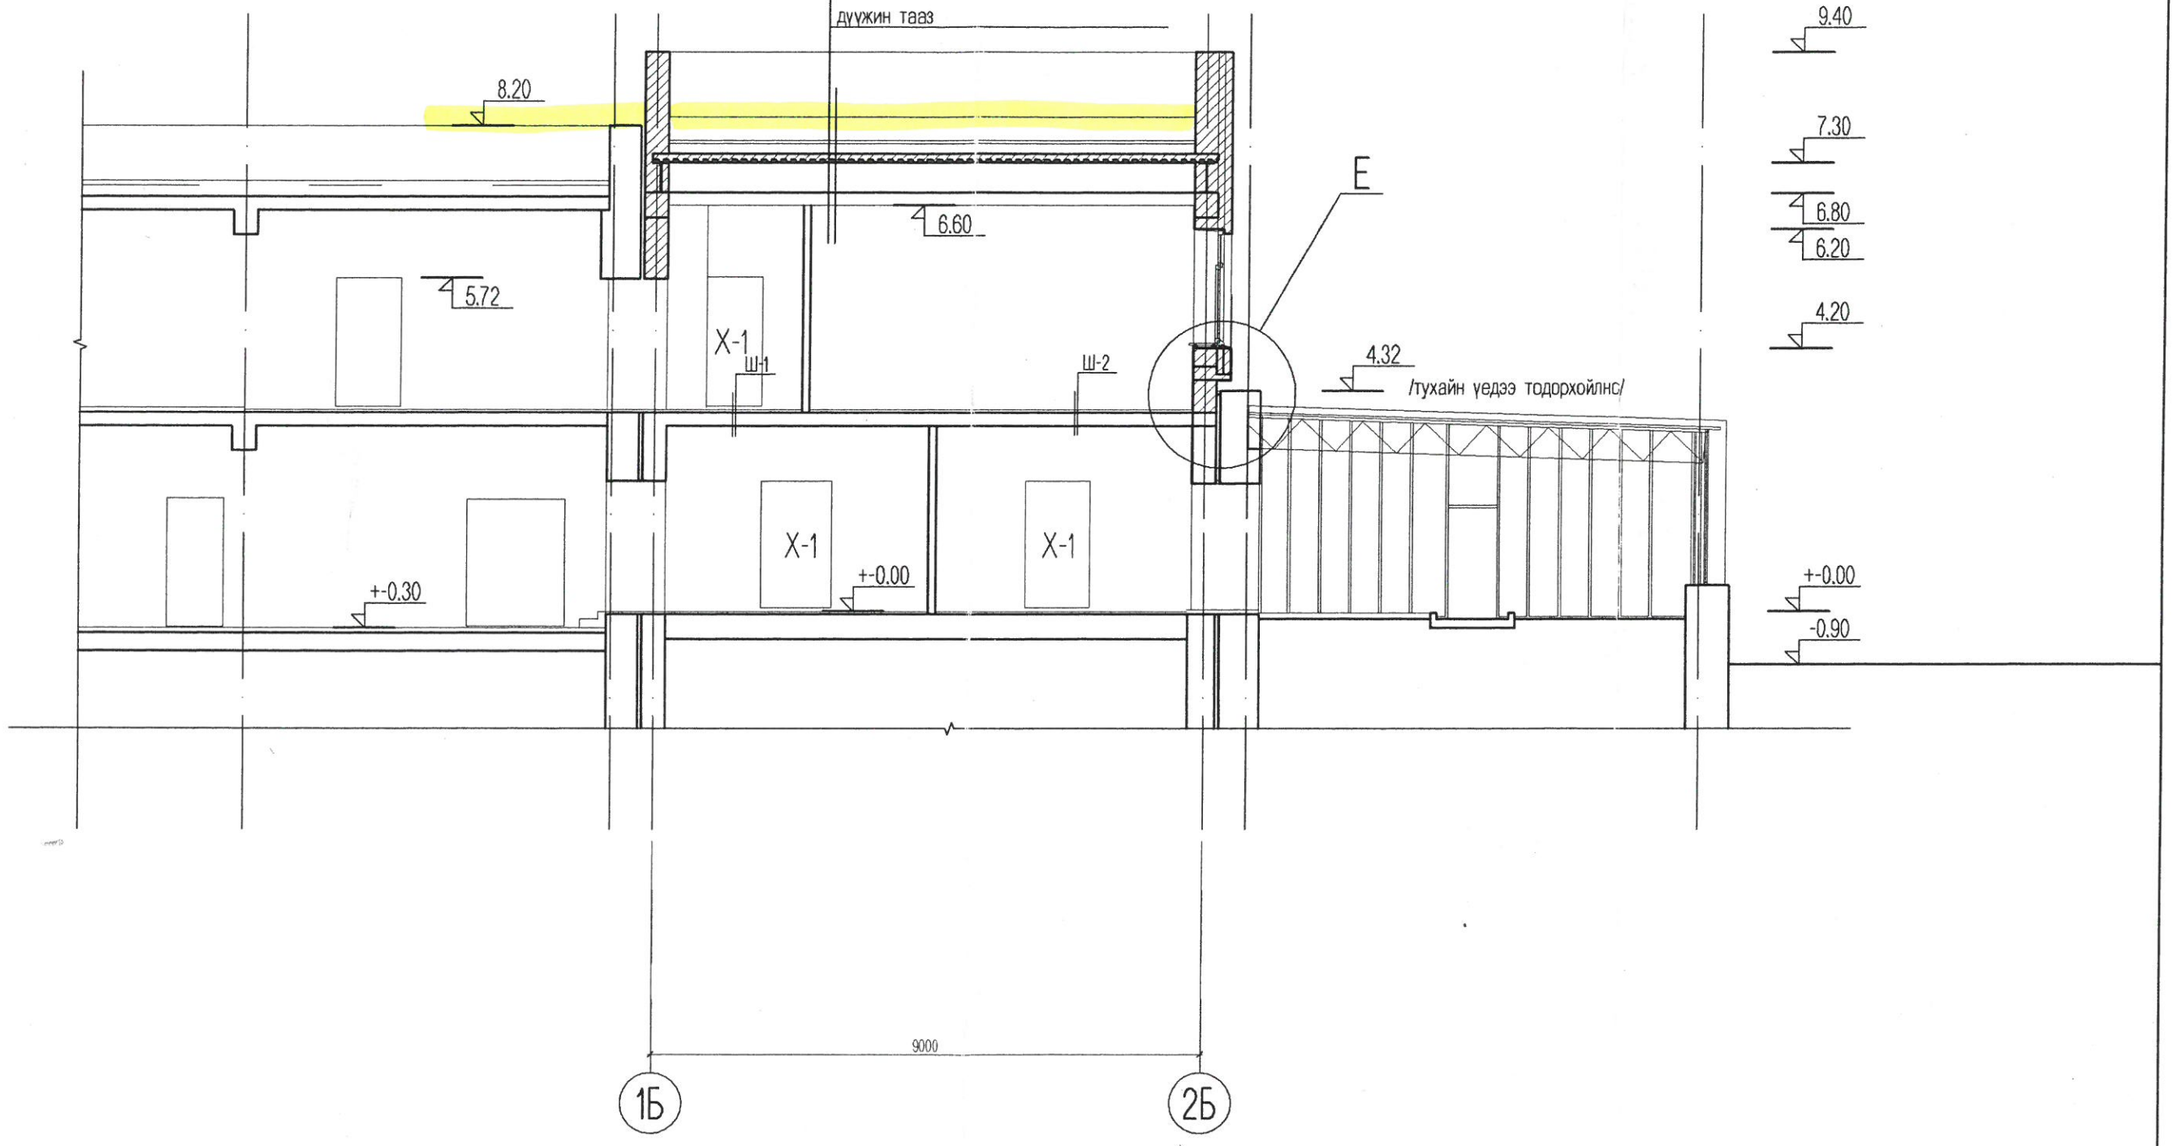

"ЭГЭ" ХХК Чингэлтэй дүүрэг, 1-р хороо, М100 / 324 Утас:70112494	УБ хот, СБДүүрэг, 7-р хороо, МУИСургуулийн харъяа "Байгаль Эх Лицей" ахлах сургууль, "Экологийн Боловсролын Гэв"-ийн барилгын өргөтгөл			БА	
	Захирал		Огтлол Б-Б	масштаб: М1:100	
	Архитектор	Т.Базар		үе шат	хуудас	бүх хуудас
	Гүйцэтгэсэн	Д.Төгсбаяр	ЕГ шифр: ЭГЭ-12/11	А.з	15	27
	Шалгасан	Т.Базар	ТГ шифр:	2011.02		