"УРАНТОД ЦЭГ" ХХК
/Барилгын зураг төслийн тусгай зөвшөөрлийн дугаар ЗТ56-693/19,
Хаяг: Хэнтий аймаг, Хэрлэн сум 1-р баг "Эрдэнэ төв" 2 давхар
Утас: 80006394, 98889300

Зургийн шифт: УТЦ-2022/023

ХЭНТИЙ АЙМГИЙН ГАЛШАР СУМЫН 6-Р БАГИЙН НУТАГ ДЭВСГЭРТ БАЙРЛАХ

ГАЛШАР ӨНДӨРЛӨГИЙН ТОХИЖИЛТ

/ТОХИЖИЛТЫН АЖЛЫН ЗУРАГ/

ЗӨВШӨӨРСӨН:

БОЛОВСРУУЛСАН:

Захиалагч:				Гүйцэтгэгч:			
	Галшар сумын Засаг дарга	Нэр	Гарын үсэг	"УРАН ТОД ЦЭГ" ХХК	"Урантод цэг" ХХК-ийн Захирал	Нэр	Гарын үсэг
		Ө.Сарантуяа				П.Ганцоож	

ЧИНГИС ХОТ 2022 ОН

ТАЙЛБАР БИЧИГ, ЗУРГИЙН ЖАГСААЛТ

АЖЛЫН ЗУРГИЙН ҮНДСЭН БҮРДЛИЙН ЖАГСААЛТ

Дэс дугаар	Зургийн нэр	Зургийн марк	Хуудасны дугаар
1	Тайлбар бичиг, зургийн жагсаалт	БА-1	1
2	Байгууламт	БА-2	2
3	Орчны төлөвлөлт	БА-3	3
4	Зай хэмжээ, зам талбай	БА-4	4
5	Орчны тохижилтын перспектив-1	БА-5	5
6	Орчны тохижилтын перспектив-2	БА-6	6
7	Байгууламт, Нүүр тал	БА-7	7
8	Ар тал, Хажуу талууд	БА-8	8
9	Байгууламжийн перспектив	БА-9	9
10	Байгууламжийн харагдах байдал	БА-10	10
11	Гэрэлтүүлгийн тулгуур	БА-11	11
12	Сүүдрэвч	БА-12	12

ЕРӨНХИЙ ТАЙЛБАР ХЭСЭГ

ЕРӨНХИЙ ХЭСЭГ: Хэнтий аймгийн Галшар сумын ОНХС-ын хөрөнгөөр 2022 онд "ГАЛШАР ӨНДӨРЛӨГИЙН ТОХИЖИЛТ"-ын зураг төслийг Галшар сумын Засаг даргын Тамгын газартай байгуулсан УТЦ-2022/023 дугаартай гэрээний дагуу олгогдсон зургийн даалгаврыг үндэслэн барилгын зураг төслийн "Урантод цэг" ХХК-д боловсруулав.

БАЙРШИЛ: Хэнтий аймгийн Галшар сумын хойд талд одоо байгаа хөшөөт өндөрлөгийн баруун талд байрлана.

БАЙГУУЛАМЖИЙН ТӨЛӨВЛӨЛТ:

- Галшар өндөрлөгийн байгууламж нь 2 хэсгээс бүрдэнэ.
- 1. Дөрөө хэлбэртэй байгууламж байгууламжийн өндөр 4,1м өргөн нь 2м, зузаан нь 0,4м байна. Байгууламж нь арматурчлалтай тоогон өрөгт бүтээцтэй байна. Байгууламжийн гадна засал нь өнгө шавардлагатай фактур бүхий гадна эмульсэн будгаар зургийн дагуу будна. Байгууламжийн нүүр талд болон ард талд тус бүр Ф900 хэмжээтэй товгор хийцтэй Галшар сумын тэмдэг /лого/, Монгол бичгээр бичсэн Галшар металл үсгээр чимэглэнэ.
- 2. Галшар металл биет үсэг бүхий суурьтай байгууламж. Байгууламж нь арматурчлалтай тоогон өрөгт бүтээцтэй байна. Байгууламжийн гадна засал нь өнгө шавардлагатай фактур бүхий гадна эмульсэн будгаар зургийн дагуу будна. Суурьт бэхлэсэн биет металл үсгийн өндөр 0,9м байна.
- Байгууламжууд нэгдсэн нэг суурь дээр байрлах бөгөөд суурь нь 10х2,8х0,15м хэмжээтэй бетон хийцтэй байна.
- Суурийн бетонд эмульсэн будгаар өнгөлнө.

ГАДНА ТОХИЖИЛТ:

- Эко хавтан зам талбай хийх - 116м2
- Сандал - 2ш
- Хогийн сав -1ш
- Сүүдрэвч /d=3200/ -1ш
- Гэрэлтүүлгийн тулгуур /нарны энергийн толь, батареитэй/ -2ш

БАЙРШЛЫН ЕРӨНХИЙ СХЕМ

АНХААРАХ:

барилгын гүйцэтгэгч байгууллага нь барилга гүйцэтгэлийн явцад ажлын зургийг чанд баримтлах бөгөөд хэрэв зураг төслийн дагуу гүйцэтгээгүйн улмаас барилгын бат бөх, төлөвлөлт, инженерийн системийн ажиллагаанд өөрчлөлт гарваас зураг төсөл зохиогч хариуцлага хүлээхгүй. энэхүү зураг төслийн баримт бичиг нь монгол улсын зохиогчийн эрхийн хуулиар хамгаалагдах тул зөвшөөрөлгүйгээр өөр барилгад дахин хэрэглэгдэх, бусдад дамжуулан ашиглуулахыг хориглоно.

барилга гүйцэтгэлийн явцад гүйцэтгэгч байгууллага нь зураг төсөл зохиогчтой зохиогчийн хяналтын гэрээний дагуу зураг төслийн болон барилга угсралтын талаар гарсан асуудлыг шийдвэрлэж байвал зохино.

"УРАН ТОД ЦЗГ" ХХК

ГАЛШАР ӨНДӨРЛӨГИЙН ТОХИЖИЛТ

Захирал	П.Ганцоож	
Архитектор	Т.Бариашир	
Гүйцэтгэсэн	Т.Бариашир	
Шалгасан	П.Ганцоож	
Зургийн нэр: Тайлбар бичиг, зургийн жагсаалт	БА-01	
	Масштаб -	
	Үе шат	Хуудас / Бүх хуудас
ЕГ шифр: УТЦ-2022/023	АЗ	01 / 12
ТГ шифр:	2022 он 02сар	

A3

ОРЧНЫ ТӨЛӨВЛӨЛТ

Масштаб М1:100

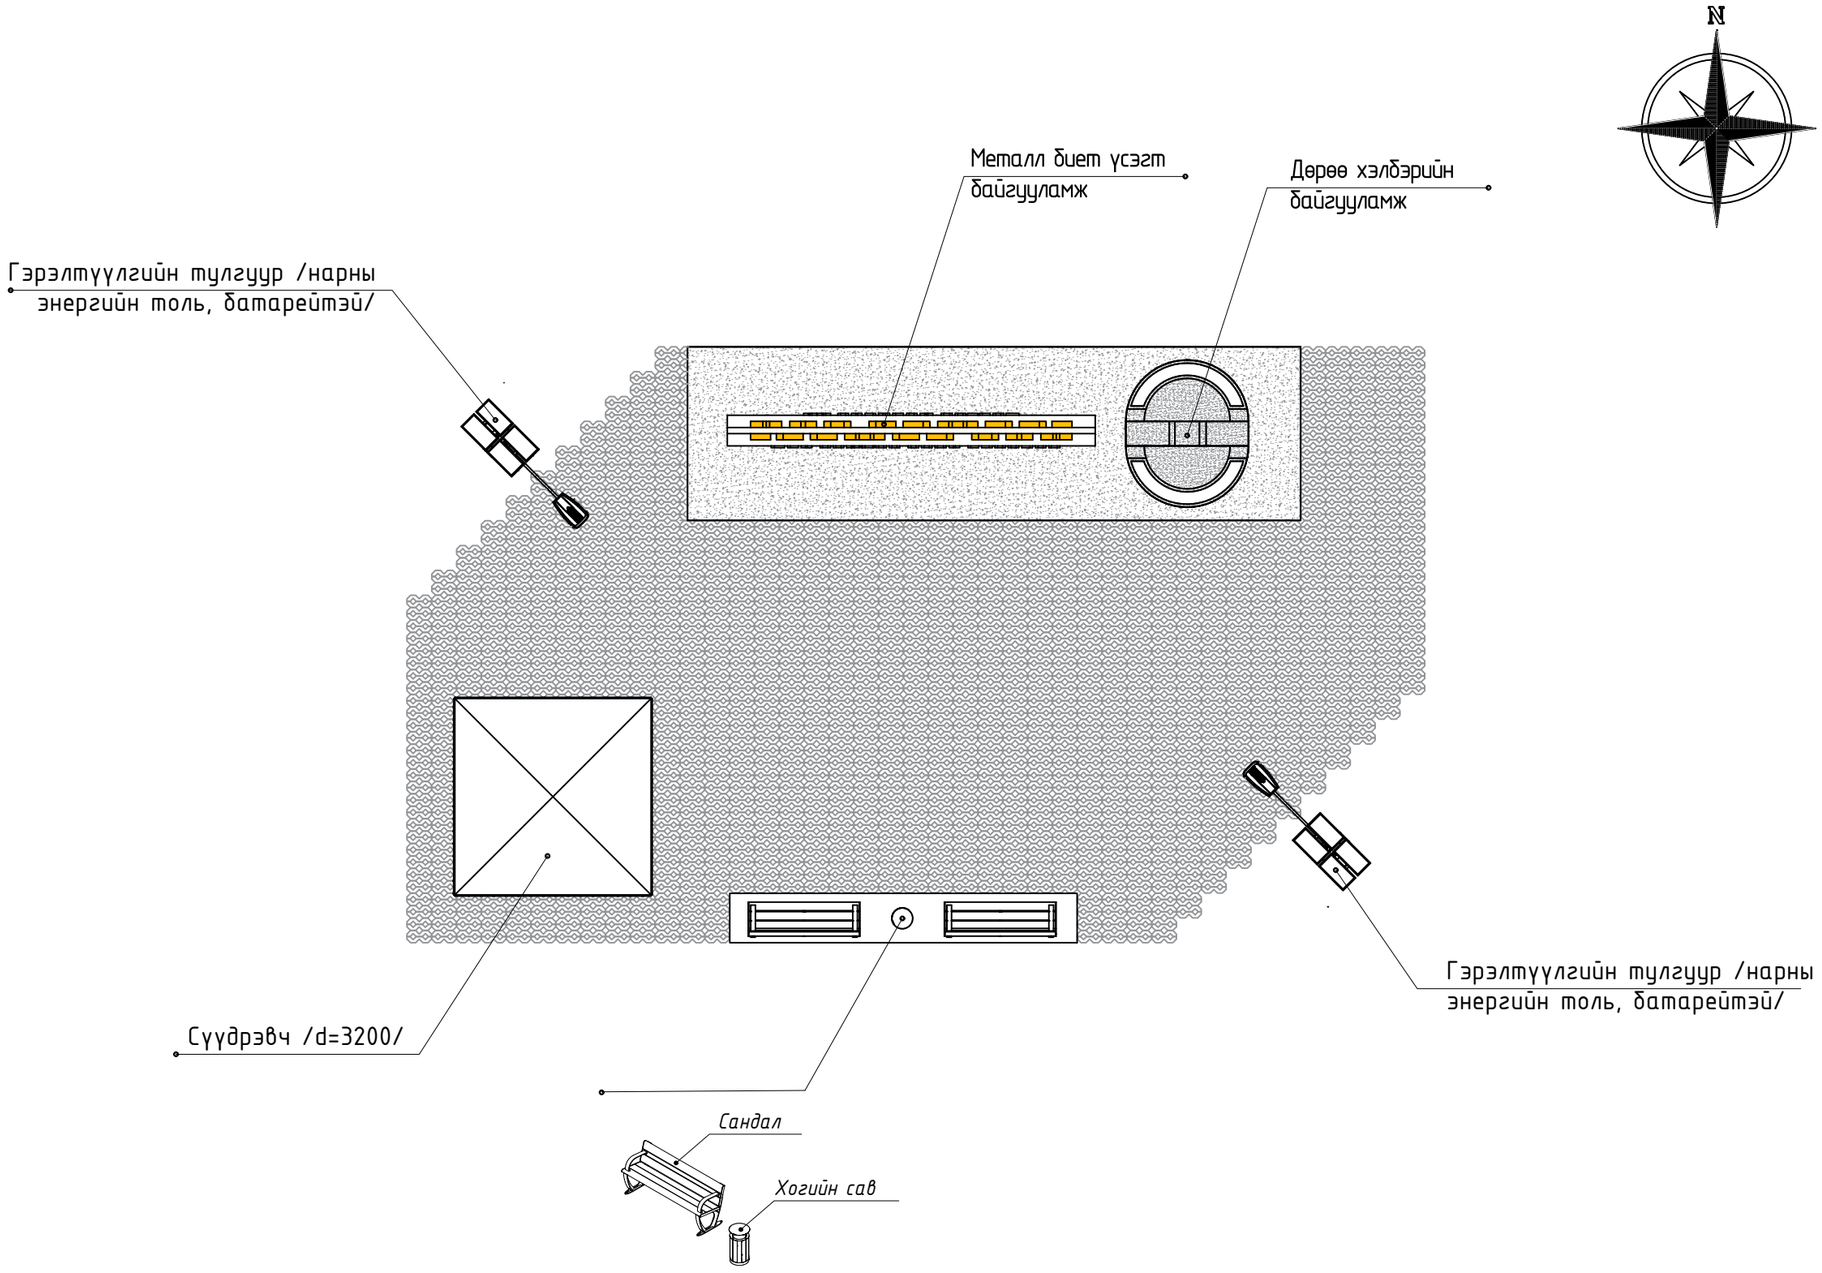

ТАЙЛБАР

БАЙГУУЛАМЖИЙН ТӨЛӨВЛӨЛТ:

- Галшар өндөрлөгийн байгууламж нь 2 хэсгээс бүрдэнэ.
- 1. Дөрөө хэлбэртэй байгууламж байгууламжийн өндөр 4,1м өргөн нь 2м, зузаан нь 0,4м байна. Байгууламж нь арматурчлалтай тоогон өрөгт бүтээцтэй байна. Байгууламжийн гадна засал нь өнгө шаардлагатай фактур бүхий гадна эмульсэн будгаар зургийн дагуу будна. Байгууламжийн нүүр талд Ф900 хэмжээтэй товгор хийцтэй Галшар сумын тэмдэг /лого/, Монгол бичгээр бичсэн Галшар металл үсгээр чимэглэнэ.
- 2. Галшар металл биет үсэг бүхий суурьтай байгууламж. Байгууламж нь арматурчлалтай тоогон өрөгт бүтээцтэй байна. Байгууламжийн гадна засал нь өнгө шаардлагатай фактур бүхий гадна эмульсэн будгаар зургийн дагуу будна. Суурьт бэхлэсэн биет металл үсгийн өндөр 0,9м байна.
- Байгууламжууд нэгдсэн нэг суурь дээр байрлах бөгөөд суурь нь 10х2,8х0,15м хэмжээтэй бетон хийцтэй байна.
- Суурийн бетонд боржин чулуугаар өнгөлнө.

ГАДНА ТОХИЖИЛТ:

- Эко хавтан зам талбай хийх - 116м2
- Сандал - 2ш
- Хогийн сав -1ш
- Сүүдрэвч /d=3200/ -1ш
- Гэрэлтүүлгийн тулгуур /нарны энергийн толь, батарейтэй/ -2ш

ТАНИХ ТЭМДЭГ

- Гэрэлтүүлгийн тулгуур /нарны энергийн толь, батарейтэй/-2ш
- Байгууламжууд - 116м2
- Хогийн сав /үйлдвэрийн/-1ш
- Сандал - 2ш
- Эко хавтан талбай /хавтангийн зузаан 10см/ - 116.0м2

"УРАН ТОД ЦЭГ" ХХК

ГАЛШАР ӨНДӨРЛӨГИЙН ТОХИЖИЛТ

Захирал	П.Ганцоож	
Архитектор	Т.Бариашир	
Гүйцэтгэсэн	Т.Бариашир	
Шалгасан	П.Ганцоож	
Зургийн нэр: ОРЧНЫ ТӨЛӨВЛӨЛТ		БА-02
		Масштаб 1:100

Үе шат	Хуудас	Бүх хуудас
АЗ	02	10

ЕГ шифр: УТЦ-2022/023

ТГ шифр: 2022 он 02 сар

A3

ЗАМ ТАЛБАЙН БАЙГУУЛАЛТ

Масштаб М1:100

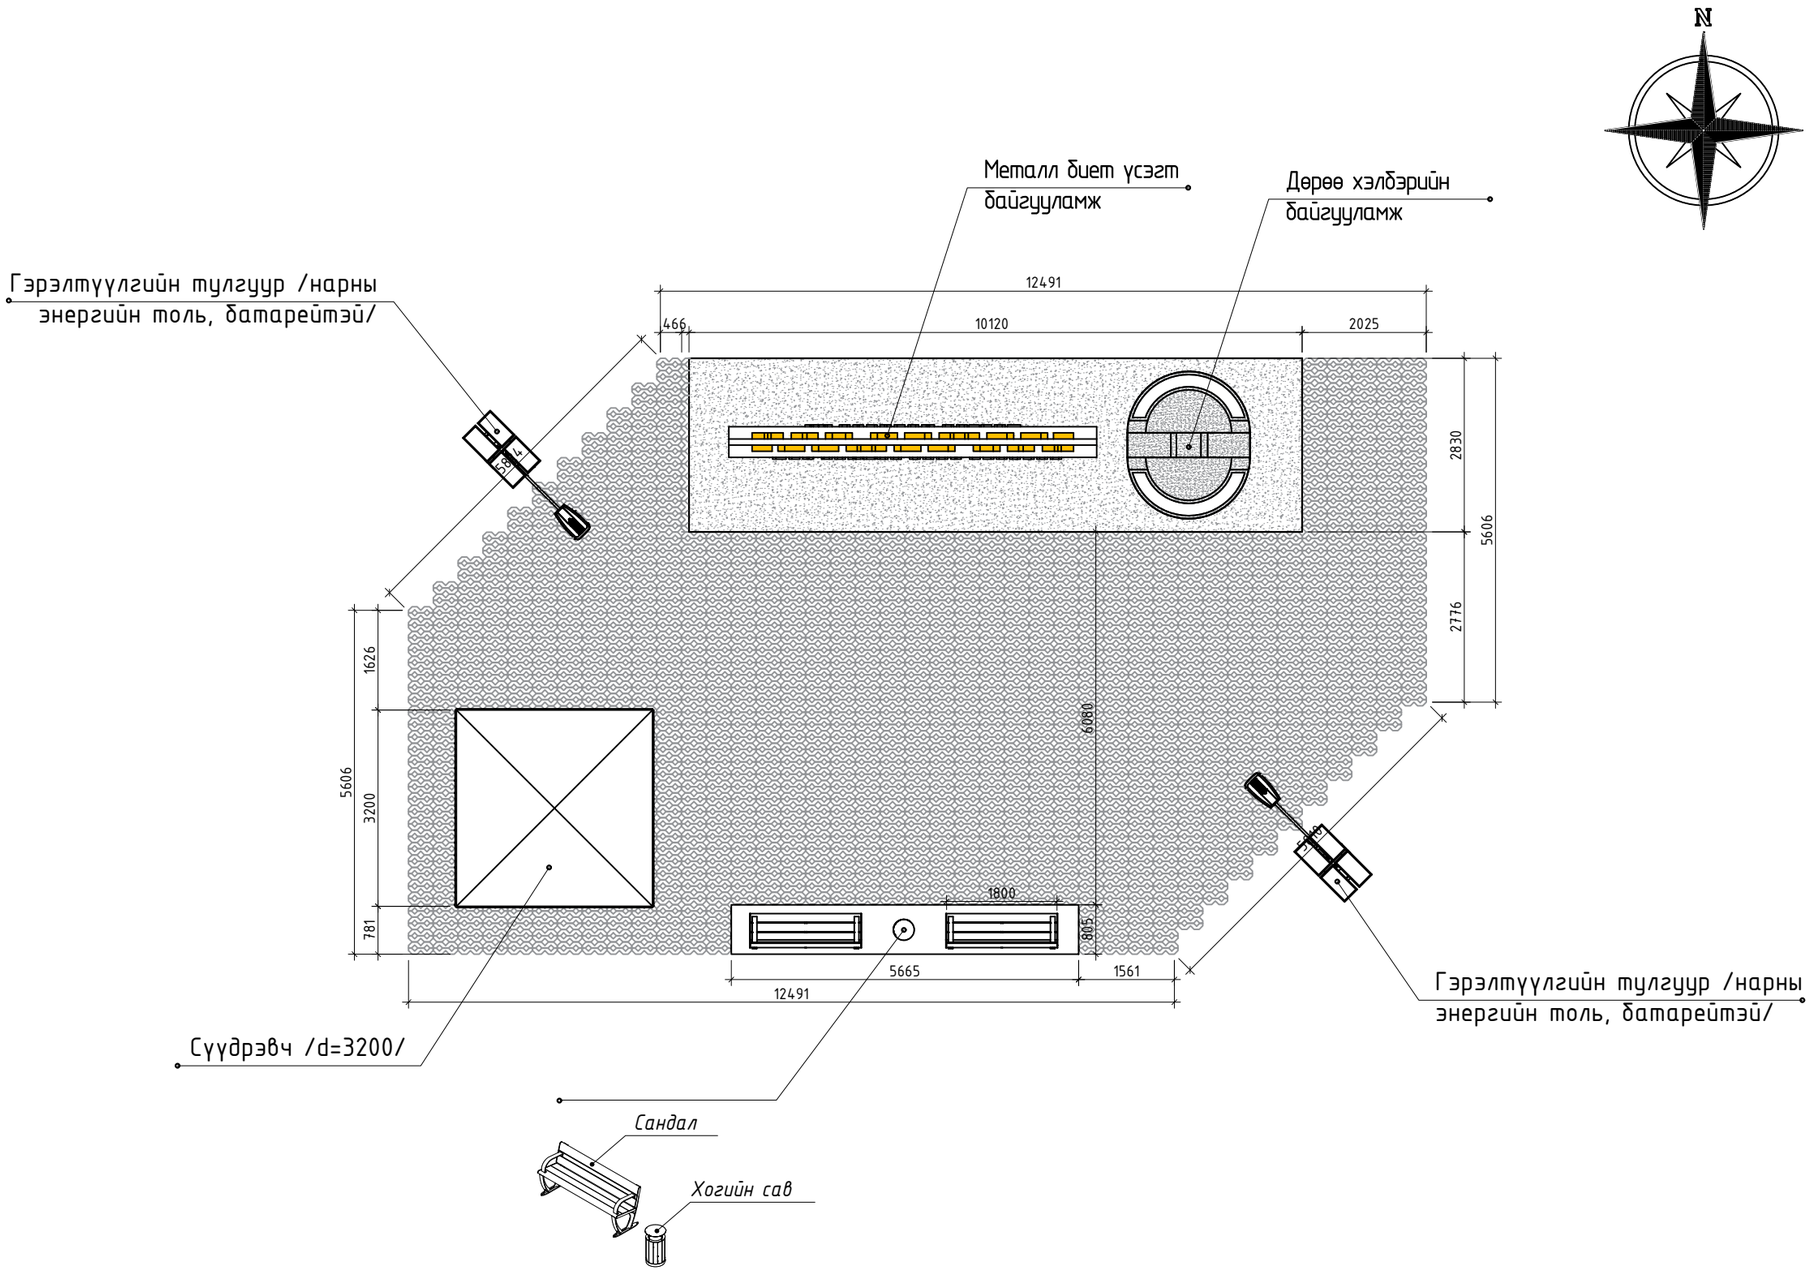

ТАЙЛБАР

ТАНИХ ТЭМДЭГ

- Гэрэлтүүлгийн тулгуур /нарны энергийн толь, батарейтэй/-2ш
- Байгууламжууд - 116м2
- Хогийн сав /үйлдвэрийн/-1ш
- Сандал - 2ш
- Эко хавтан талбай /хавтангийн зузаан 10см/ - 116.0м2

"УРАН ТОД ЦЭГ" ХХК

ГАЛШАР ӨНДӨРЛӨГИЙН ТОХИЖИЛТ

Захирал	П.Ганцоож	
Архитектор	Т.Бариашир	
Гүйцэтгэсэн	Т.Бариашир	
Шалгасан	П.Ганцоож	
Зургийн нэр: ЗАМ ТАЛБАЙН БАЙГУУЛАЛТ	БА-03	
	Масштаб 1:100	
	Үе шат	Хуудас / Бүх хуудас
ЕГ шифр: УТЦ-2022/023	АЗ	03 / 10
ТГ шифр:	2022 он 02 сар	

ОРЧНЫ ТОХИЖИЛТЫН ПЕРСПЕКТИВ-1 Масштаб М1:50

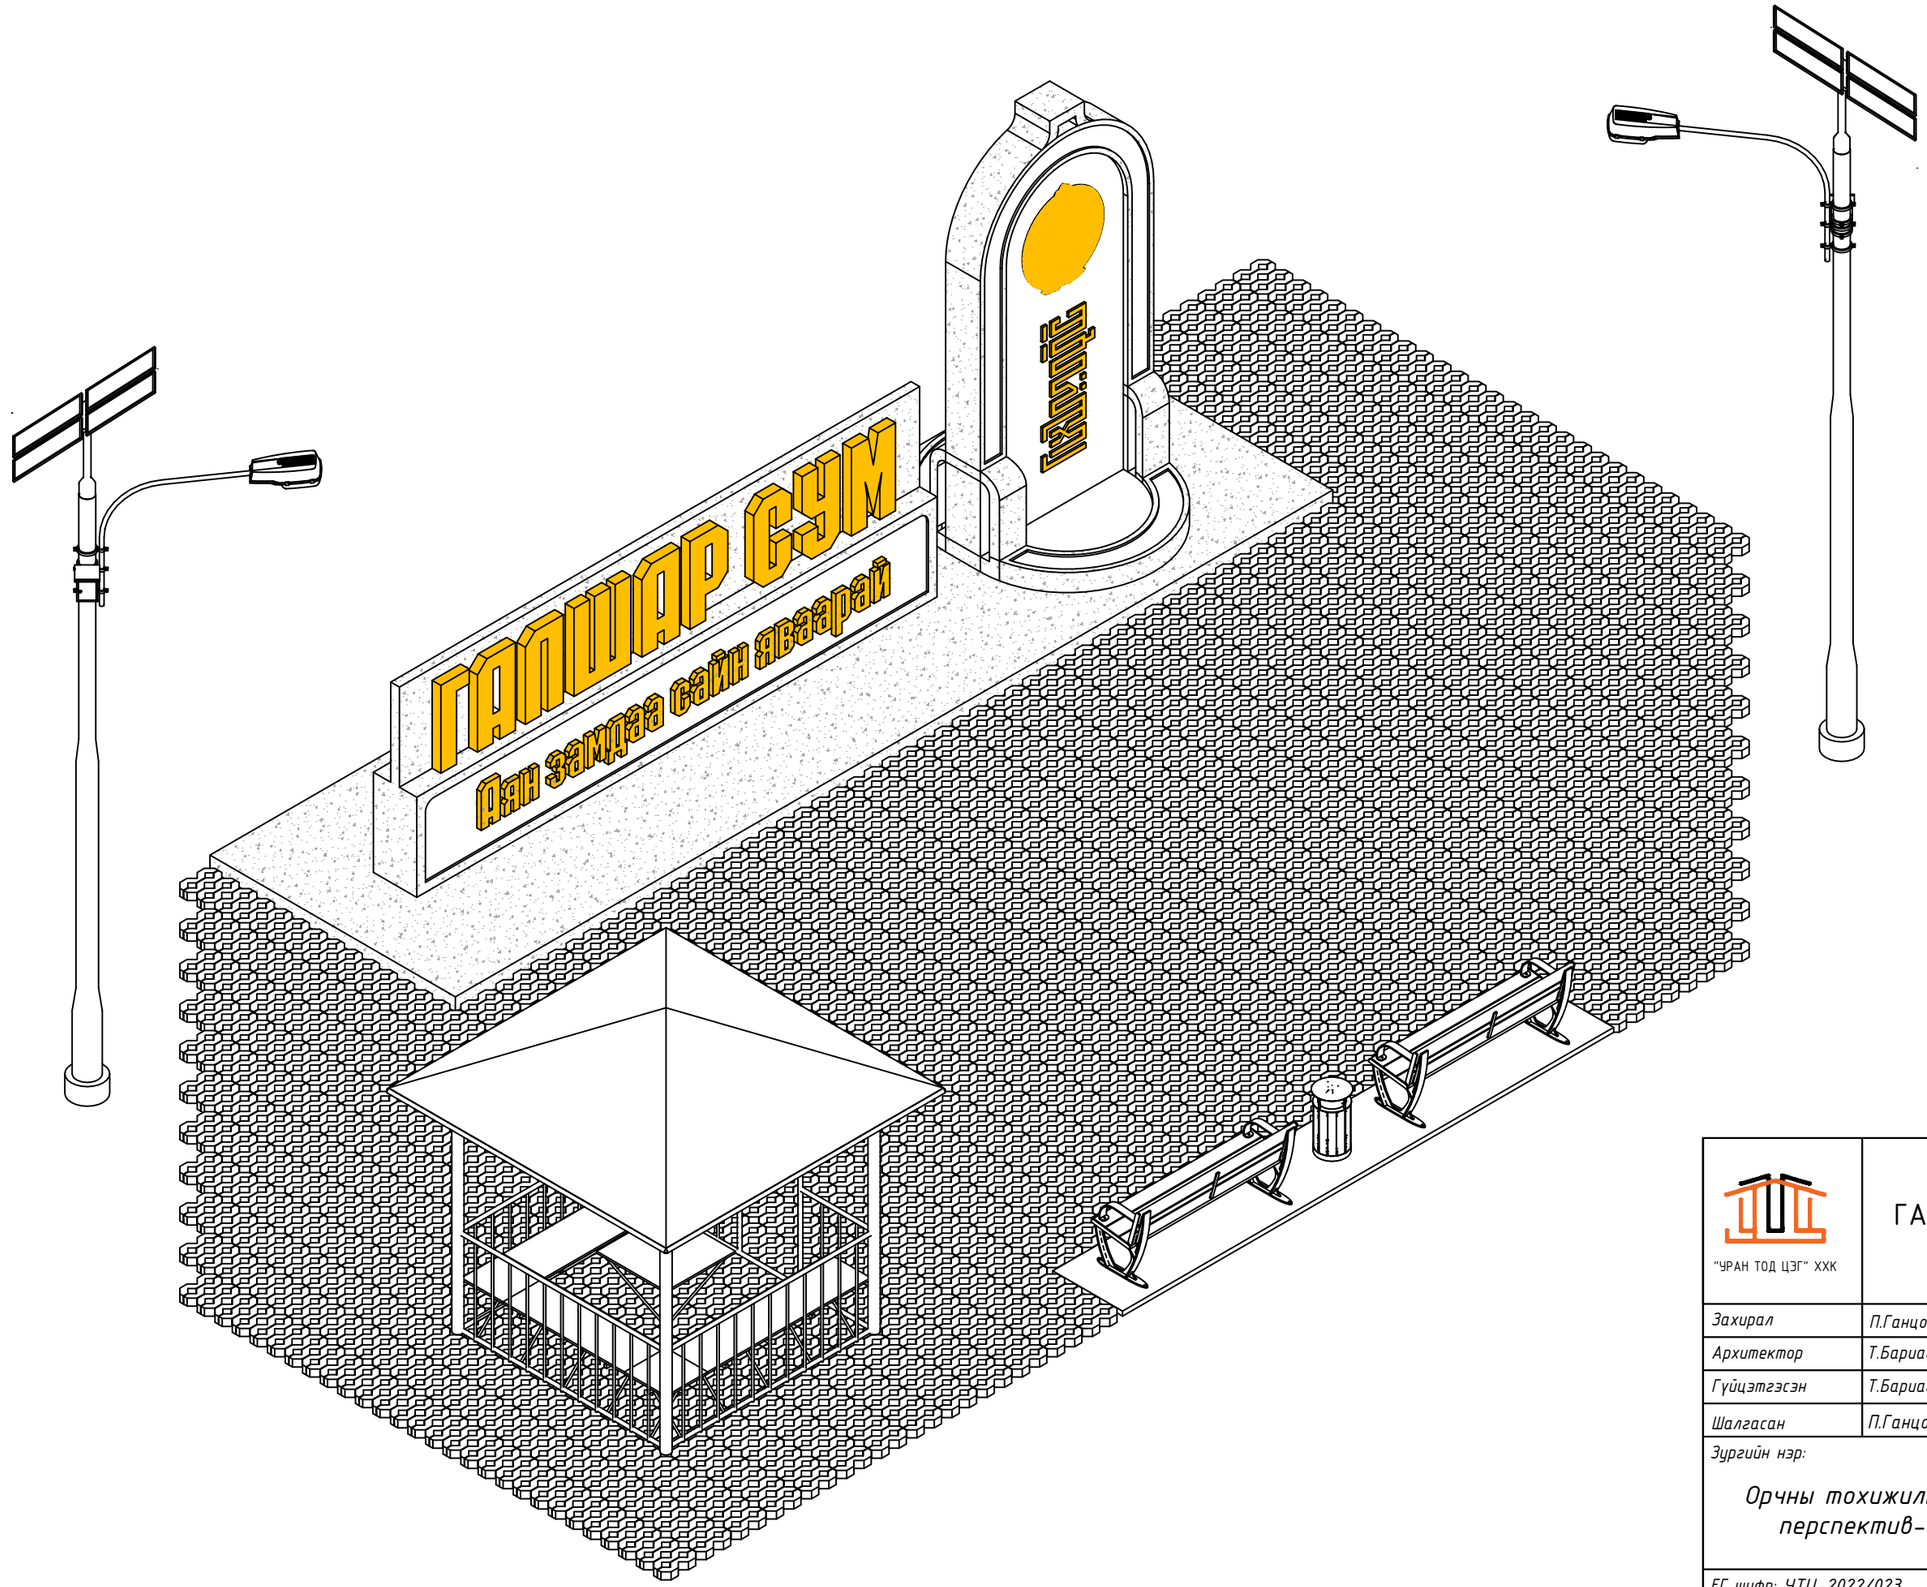

"УРАН ТОД ЦЭГ" ХХК	ГАЛШАР ӨНДӨРЛӨГИЙН ТОХИЖИЛТ			
Захирал	П.Ганцоож			
Архитектор	Т.Бариашир			
Гүйцэтгэсэн	Т.Бариашир			
Шалгасан	П.Ганцоож			
Зургийн нэр: Орчны тохижилтын перспектив-1	БА-04			
	Масштаб 1:50			
	Үе шат	Хуудас	Бүх хуудас	
ЕГ шифр: УТЦ-2022/023	А3	04	10	
ТГ шифр:	2022 он 02сар			

ОРЧНЫ ТОХИЖИЛТЫН ПЕРСПЕКТИВ-2 Масштаб М1:50

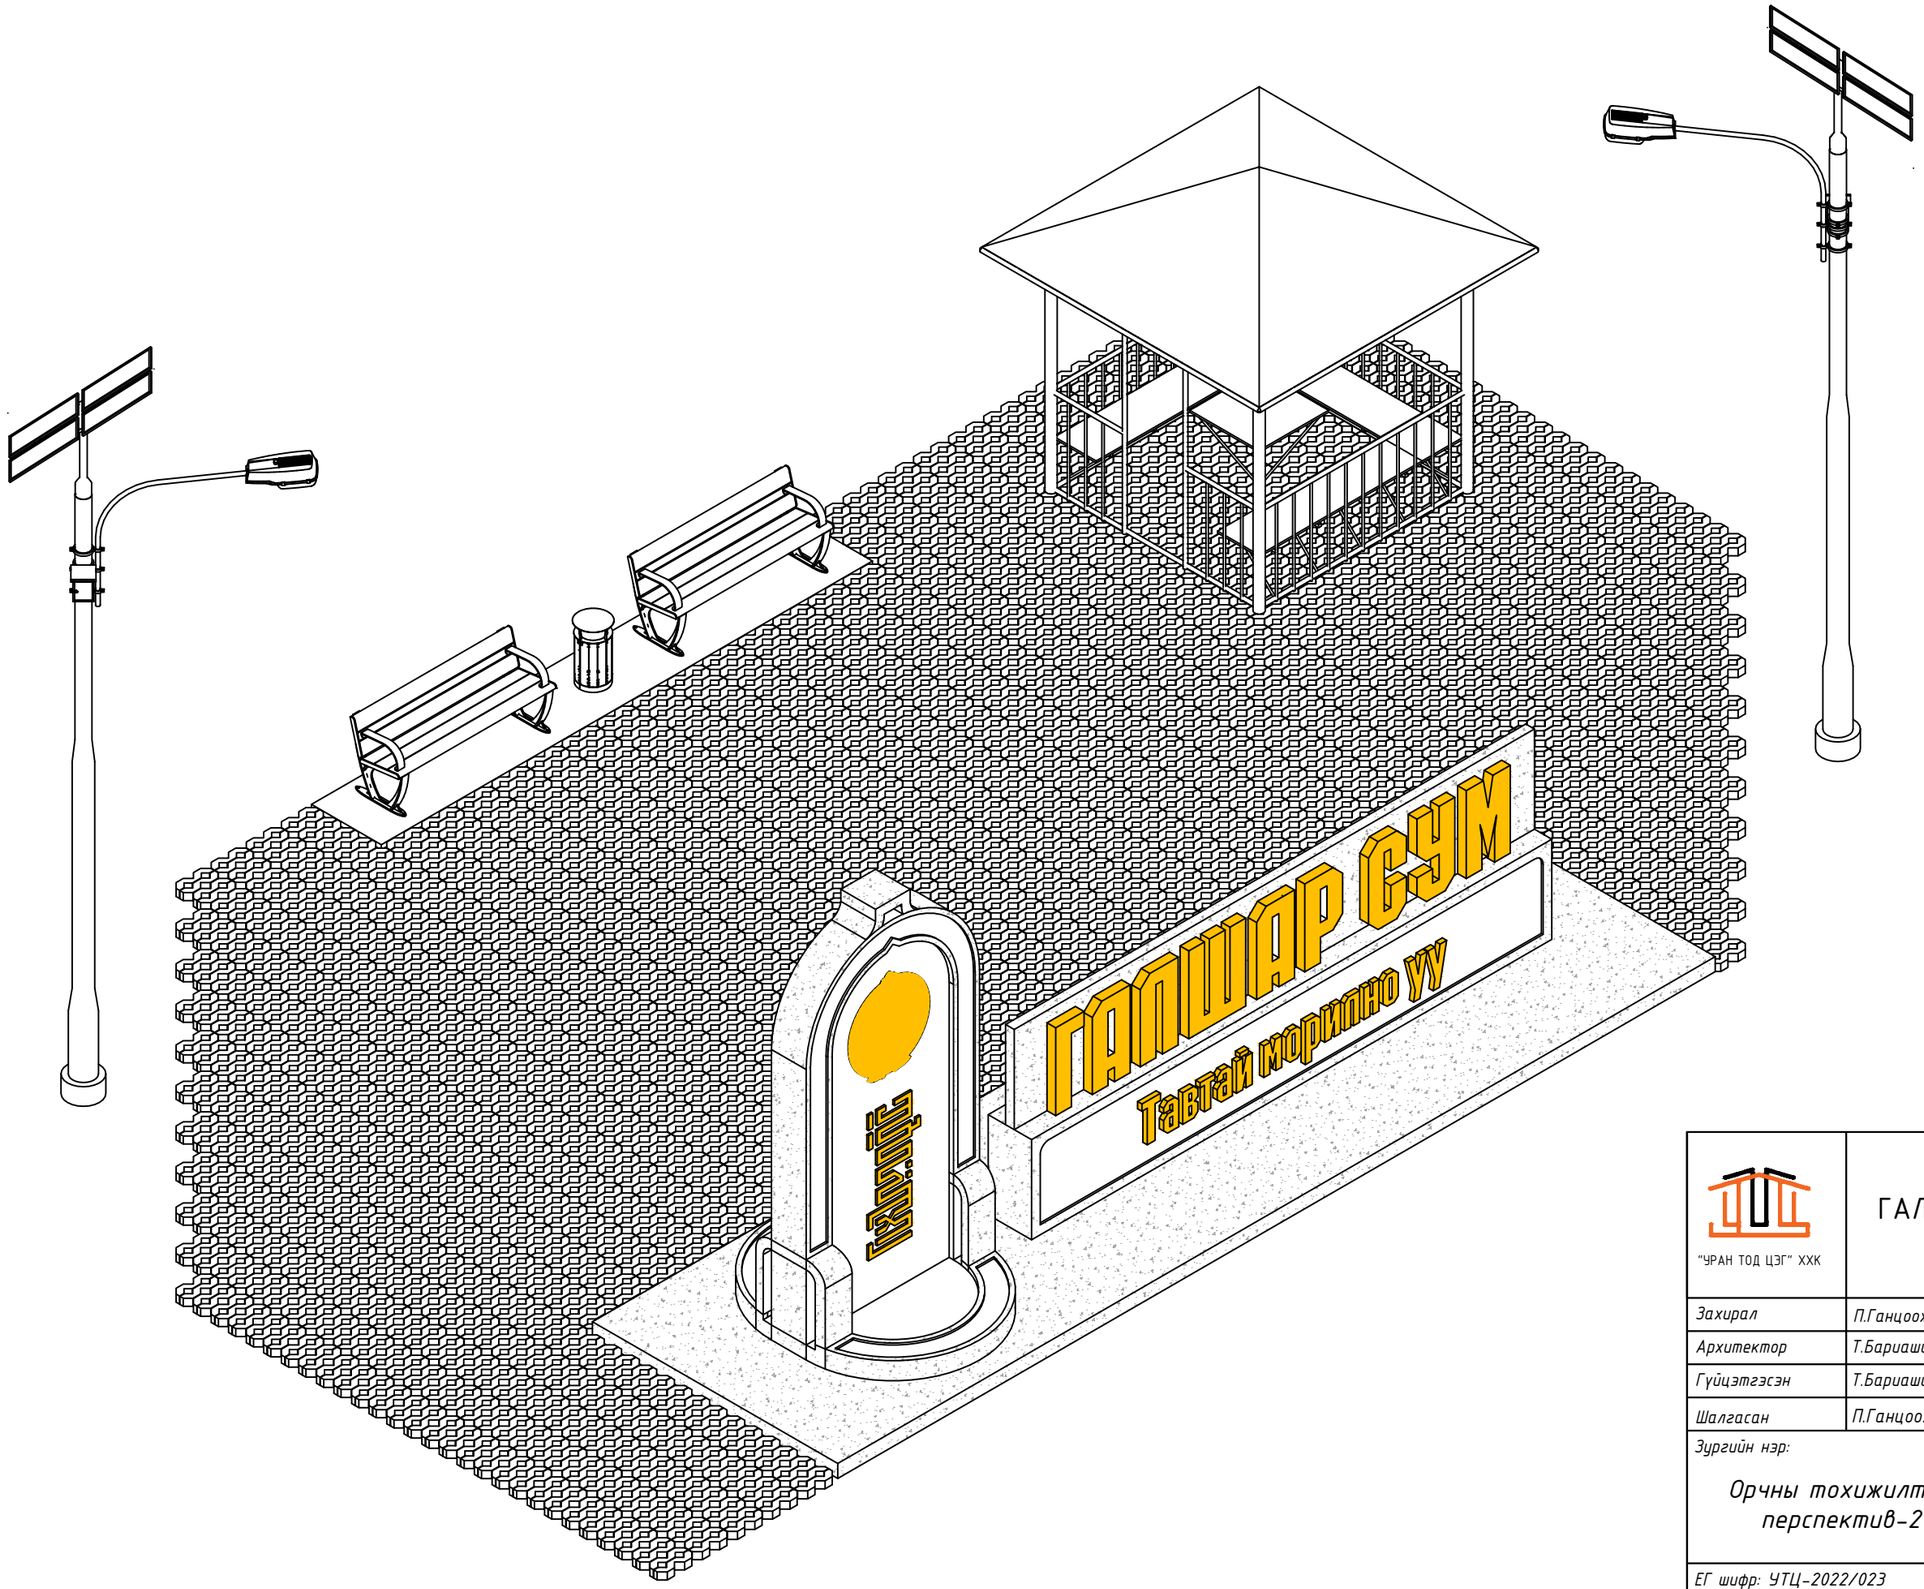

"ЧРАН ТОД ЦЭГ" ХХК	ГАЛШАР ӨНДӨРЛӨГИЙН ТОХИЖИЛТ		
Захирал	П.Ганцоож		
Архитектор	Т.Бариашир		
Гүйцэтгэсэн	Т.Бариашир		
Шалгасан	П.Ганцоож		
Зургийн нэр: Орчны тохижилтын перспектив-2	БА-05		
	Масштаб 1:50		
	Үе шат	Хуудас	Бүх хуудас
ЕГ шифр: УТЦ-2022/023	А3	05	10
ТГ шифр:	2022 он 02сар		

ОРЧНЫ ХАРАГДАХ БАЙДАЛ

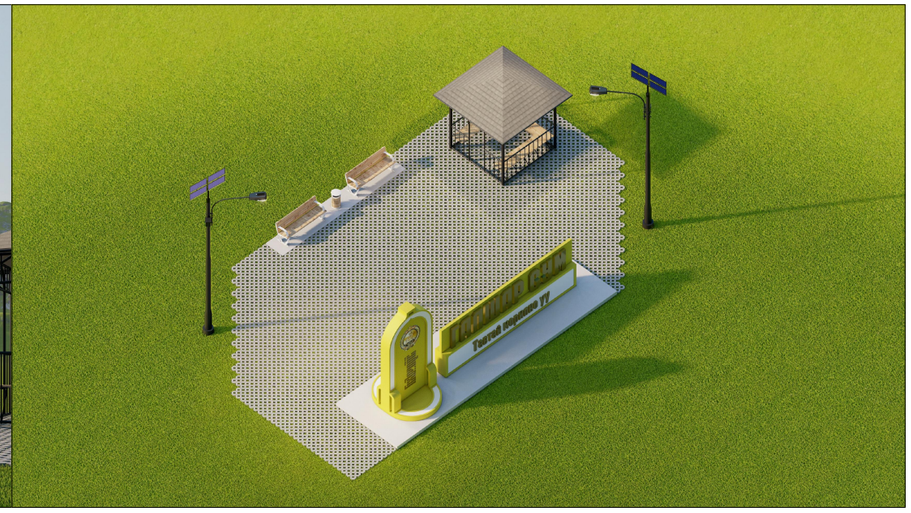

"УРАН ТОД ЦЭГ" ХХК	ГАЛШАР ӨНДӨРЛӨГИЙН ТОХИЖИЛТ	
Захирал	П.Ганцоож	
Архитектор	Т.Бариашир	
Гүйцэтгэсэн	Т.Бариашир	
Шалгасан	П.Ганцоож	
Зургийн нэр: ОРЧНЫ ХАРАГДАХ БАЙДАЛ	БА-06	
	Масштаб 1:100	
	Үе шат	Хуудас / Бүх хуудас
ЕГ шифр: УТЦ-2022/023	А3	06 / 10
ТГ шифр:	2022 он 02 сар	

БАЙГУУЛАМЖИЙН БАЙГУУЛАЛТ, НҮҮР ТАЛ Масштаб М1:50

Өндөрлөг байгуулалт М1:50

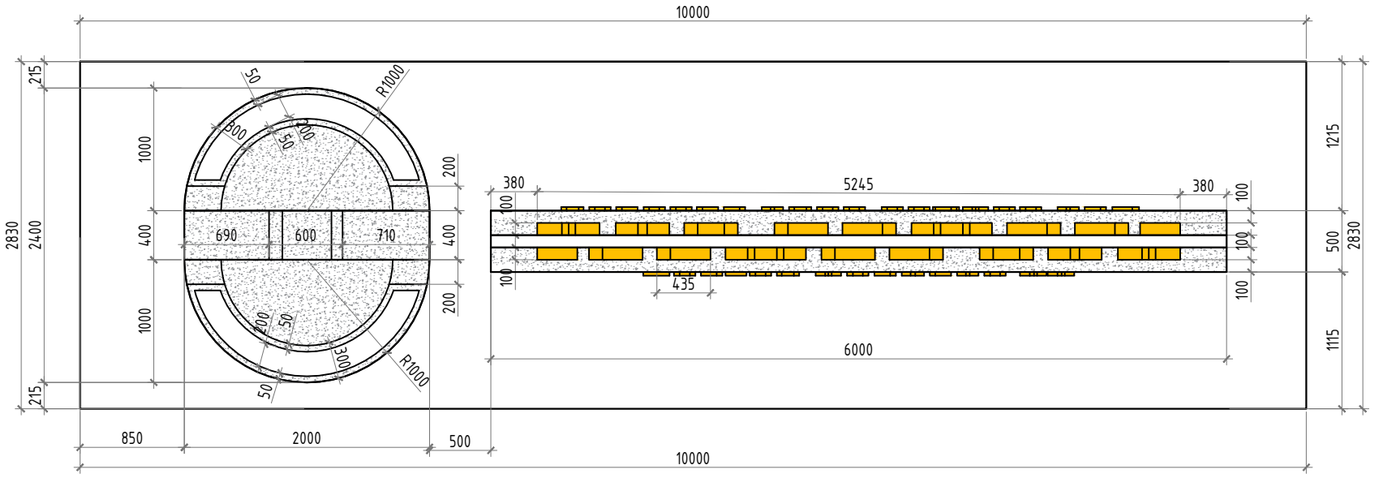

Нүүр тал М1:50

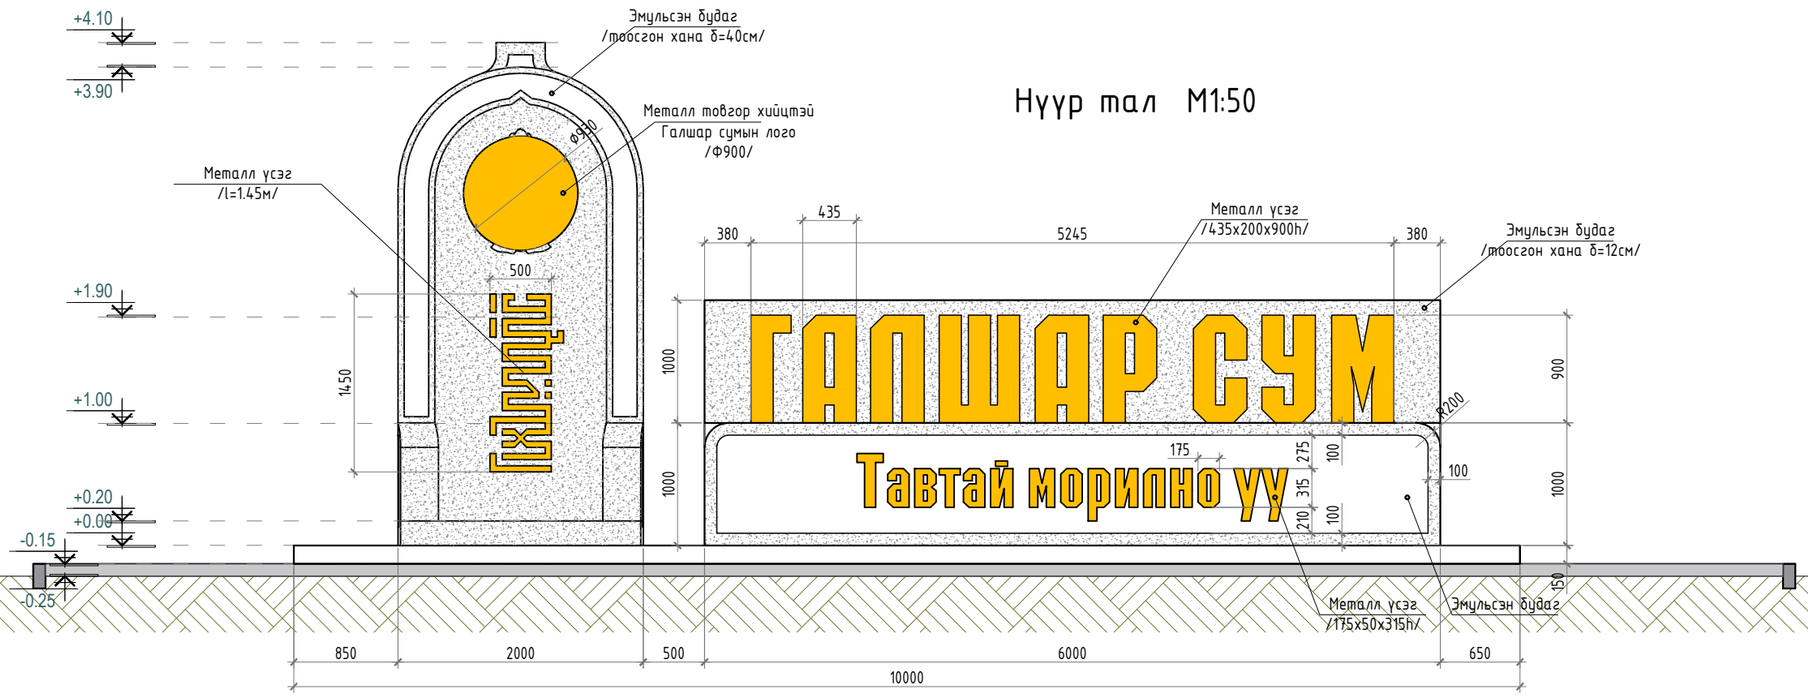

ТАЙЛБАР

БАЙГУУЛАМЖИЙН ТӨЛӨВЛӨЛТ:

- Галшар өндөрлөгийн байгууламж нь 2 хэсгээс бүрдэнэ.
- 1. Дөрөө хэлбэртэй байгууламж байгууламжийн өндөр 4,1м өргөн нь 2м, зузаан нь 0,4м байна. Байгууламж нь арматурчлалтай тоогон өрөгт бүтээцтэй байна. Байгууламжийн гадна засал нь өнгө шаардлагатай фактур бүхий гадна эмульсэн будгаар зургийн дагуу будна. Байгууламжийн нүүр талд Ф900 хэмжээтэй товгор хийцтэй Галшар сумын тэмдэг /лого/, Монгол бичгээр бичсэн Галшар металл үсгээр чимэглэнэ.
- 2. Галшар металл биет үсэг бүхий суурьтай байгууламж. Байгууламж нь арматурчлалтай тоогон өрөгт бүтээцтэй байна. Байгууламжийн гадна засал нь өнгө шаардлагатай фактур бүхий гадна эмульсэн будгаар зургийн дагуу будна. Суурьт бэхлэсэн биет металл үсгийн өндөр 0,9м байна.
- Байгууламжууд нэгдсэн нэг суурь дээр байрлах бөгөөд суурь нь 10х2,8х0,15м хэмжээтэй бетон хийцтэй байна.
- Суурийн бетонд боржин чулуугаар өнгөлнө.

ГАДНА ТОХИЖИЛТ:

- Эко хавтан зам талбай хийх - 116м2
- Сандал - 2ш
- Хогийн сав -1ш
- Суудрэвч /d=3200/ -1ш
- Гэрэлтүүлгийн тулгуур /нарны энергийн толь, батарейтэй/ -2ш
-

"УРАН ТОД ЦЭГ" ХХК	ГАЛШАР ӨНДӨРЛӨГИЙН ТОХИЖИЛТ			
Захирал	П.Ганцоож			
Архитектор	Т.Бариашир			
Гүйцэтгэсэн	Т.Бариашир			
Шалгасан	П.Ганцоож			
Зургийн нэр: Байгууламжийн байгуулалт, нүүр тал	БА-07			
	Масштаб 1:50			
	Үе шат	Хуудас	Бүх хуудас	
ЕГ шифр: УТЦ-2022/023	А3	07	10	
ТГ шифр:	2022 он 02сар			

А3

БАЙГУУЛАМЖИЙН АР ТАЛ, ХАЖУУ ТАЛ Масштаб М1:50

Ар тал М1:50

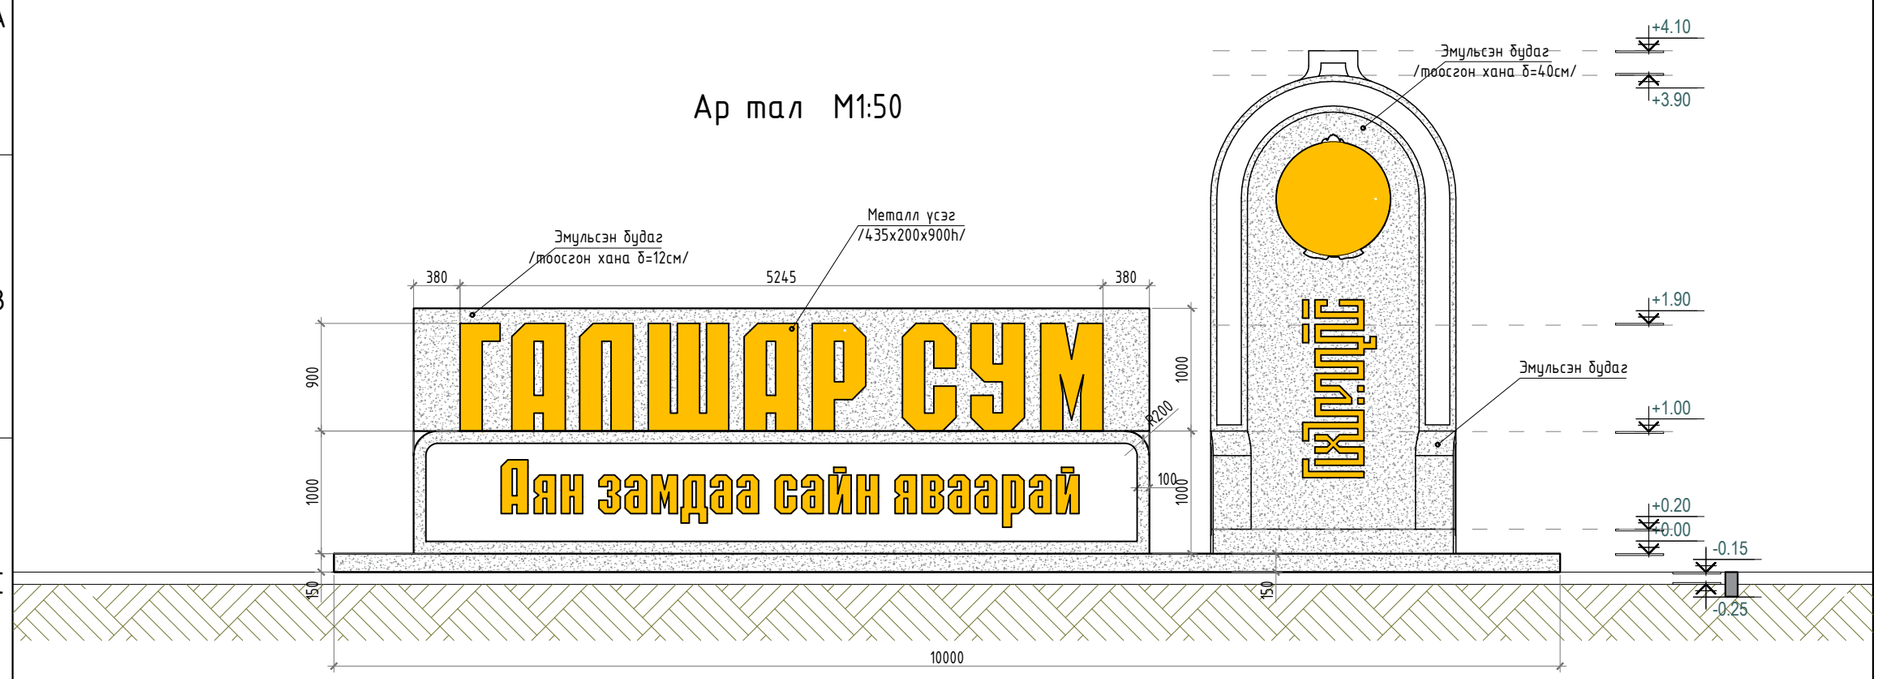

Хажуу талууд М1:50

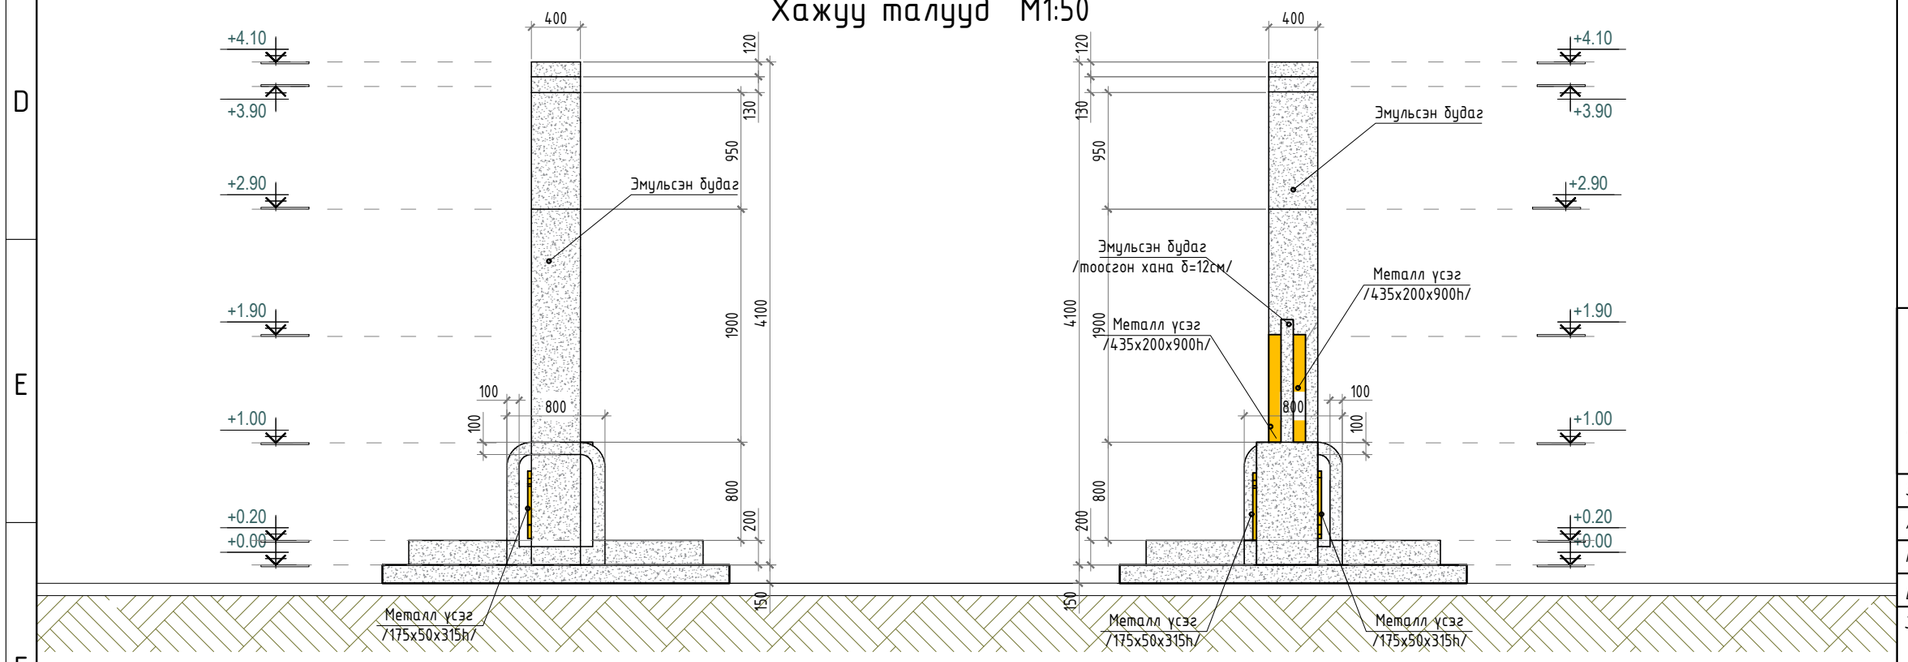

ТАЙЛБАР

БАЙГУУЛАМЖИЙН ТӨЛӨВЛӨЛТ:

- Галшар өндөрлөгийн байгууламж нь 2 хэсгээс бүрдэнэ.
- 1. Дөрөө хэлбэртэй байгууламж байгууламжийн өндөр 4,1м өргөн нь 2м, зузаан нь 0,4м байна. Байгууламж нь арматурчлалтай тоогон өрөгт бүтээцтэй байна. Байгууламжийн гадна засал нь өнгө шаардлагатай фактур бүхий гадна эмульсэн будгаар зургийн дагуу будна. Байгууламжийн нүүр талд Ф900 хэмжээтэй товгор хийцтэй Галшар сумын тэмдэг /лого/, Монгол бичгээр бичсэн Галшар металл үсгээр чимэглэнэ.
- 2. Галшар металл биет үсэг бүхий суурьтай байгууламж. Байгууламж нь арматурчлалтай тоогон өрөгт бүтээцтэй байна. Байгууламжийн гадна засал нь өнгө шаардлагатай фактур бүхий гадна эмульсэн будгаар зургийн дагуу будна. Суурьт бэхлэсэн биет металл үсгийн өндөр 0,9м байна.
- Байгууламжууд нэгдсэн нэг суурь дээр байрлах бөгөөд суурь нь 10x2,8x0,15м хэмжээтэй бетон хийцтэй байна.
- Суурийн бетонд боржин чулуугаар өнгөлнө.

ГАДНА ТОХИЖИЛТ:

- Эко хавтан зам талбай хийх - 116м2
- Сандал - 2ш
- Хогийн сав -1ш
- Сүүдрэвч /d=3200/ -1ш
- Гэрэлтүүлгийн тулгуур /нарны энергийн толь, батарейтэй/ -2ш
-

"УРАН ТОД ЦЭГ" ХХК	ГАЛШАР ӨНДӨРЛӨГИЙН ТОХИЖИЛТ			
Захирал	П.Ганцоож			
Архитектор	Т.Бариашир			
Гүйцэтгэсэн	Т.Бариашир			
Шалгасан	П.Ганцоож			
Зургийн нэр: Байгууламжийн ар тал, хажуу тал		БА-08		
		Масштаб 1:50		
		Үе шат	Хуудас	Бүх хуудас
ЕГ шифр: УТЦ-2022/023		А3	08	10
ТГ шифр:		2022 он 02сар		

БАЙГУУЛАМЖИЙН ПЕРСПЕКТИВ Масштаб М1:50

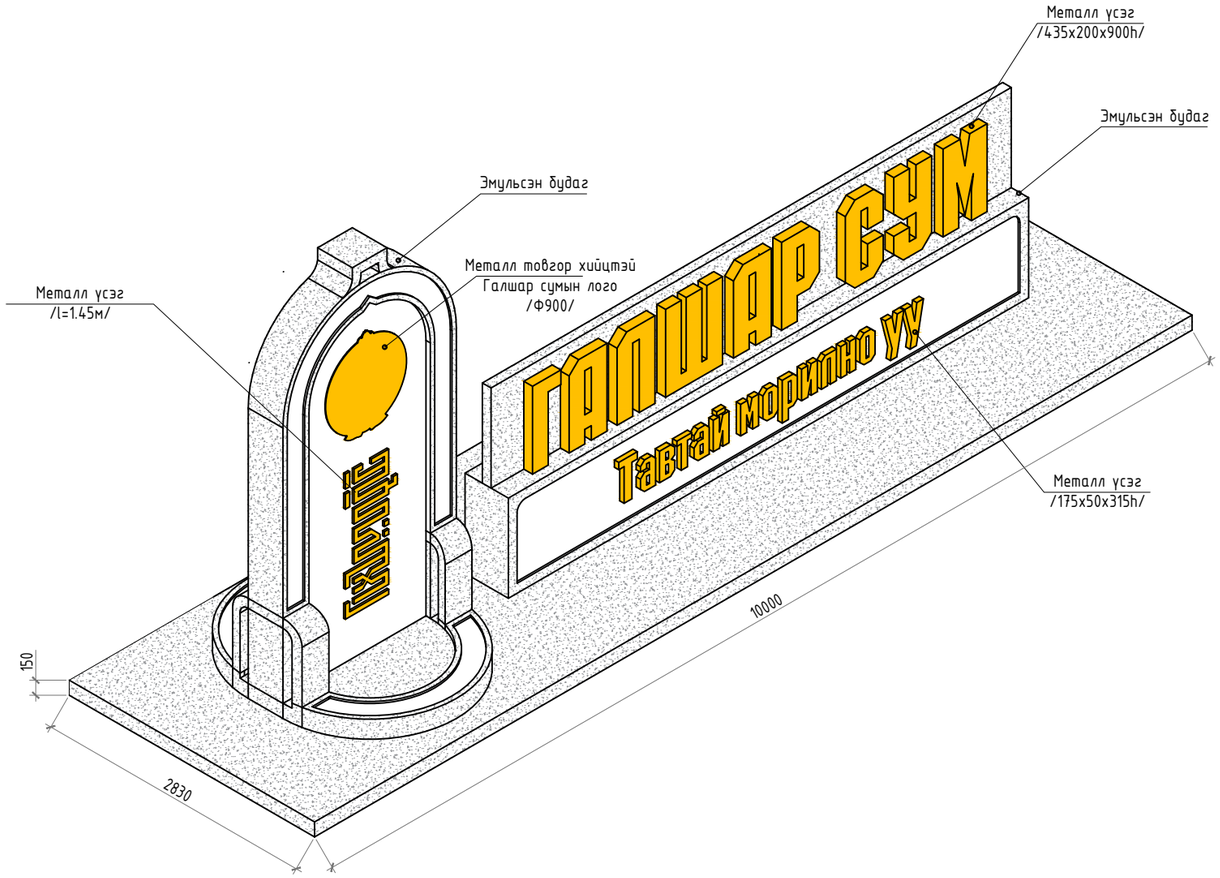

ТАЙЛБАР

БАЙГУУЛАМЖИЙН ТӨЛӨВЛӨЛТ:

- Галшар өндөрлөгийн байгууламж нь 2 хэсгээс бүрдэнэ.
- 1. Дөрөө хэлбэртэй байгууламж байгууламжийн өндөр 4,1м өргөн нь 2м, зузаан нь 0,4м байна. Байгууламж нь арматурчлалтай тоогон өрөгт бүтээцтэй байна. Байгууламжийн гадна засал нь өнгө шаардлагатай фактур бүхий гадна эмульсэн будгаар зургийн дагуу будна. Байгууламжийн нүүр талд Ф900 хэмжээтэй товгор хийцтэй Галшар сумын тэмдэг /лого/, Монгол бичгээр бичсэн Галшар металл үсгээр чимэглэнэ.
- 2. Галшар металл биет үсэг бүхий суурьтай байгууламж. Байгууламж нь арматурчлалтай тоогон өрөгт бүтээцтэй байна. Байгууламжийн гадна засал нь өнгө шаардлагатай фактур бүхий гадна эмульсэн будгаар зургийн дагуу будна. Суурьт бэхлэсэн биет металл үсгийн өндөр 0,9м байна.
- Байгууламжууд нэгдсэн нэг суурь дээр байрлах бөгөөд суурь нь 10x2,8x0,15м хэмжээтэй бетон хийцтэй байна.
- Суурийн бетонд боржин чулуугаар өнгөлнө.

ГАДНА ТОХИЖИЛТ:

- Эко хавтан зам талбай хийх - 116м2
- Сандал - 2ш
- Хогийн сав -1ш
- Сүүдрэвч /d=3200/ -1ш
- Гэрэлтүүлгийн тулгуур /нарны энергийн толь, батарейтэй/ -2ш
-

"УРАН ТОД ЦЭГ" ХХК

ГАЛШАР ӨНДӨРЛӨГИЙН ТОХИЖИЛТ

Захирал	П.Ганцоож	
Архитектор	Т.Бариашир	
Гүйцэтгэсэн	Т.Бариашир	
Шалгасан	П.Ганцоож	
Зургийн нэр: Байгууламжийн перспектив	БА-09	
	Масштаб 1:50	
	Үе шат / Хуудас / Бүх хуудас	
ЕГ шифр: УТЦ-2022/023	А3 / 09 / 10	
ТГ шифр:	2022 он 02сар	

БАЙГУУЛАМЖИЙН ХАРАГДАХ БАЙДАЛ

"УРАН ТОД ЦЭГ" ХХК

ГАЛШАР ӨНДӨРЛӨГИЙН ТОХИЖИЛТ

Захирал	П.Ганцоож	
Архитектор	Т.Бариашир	
Гүйцэтгэсэн	Т.Бариашир	
Шалгасан	П.Ганцоож	
Зургийн нэр: БАЙГУУЛАМЖИЙН ХАРАГДАХ БАЙДАЛ		БА-10

Масштаб 1:100		
Үе шат	Хуудас	Бүх хуудас
АЗ	10	10

ЕГ шифр: УТЦ-2022/023	
ТГ шифр:	2022 он 02 сар

ГЭРЭЛТҮҮЛГИЙН ТУЛГУУР

ХЭСЭГЛЭЛ М1:50

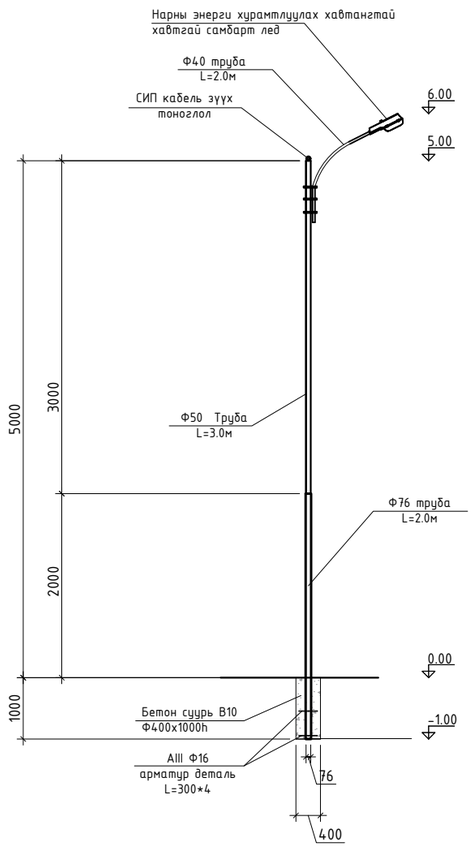

СУУРИЙН БАЙГУУЛАЛТ М1:25

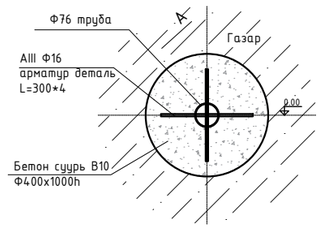

СУУРИЙН ОГТЛОЛ А-А М1:25

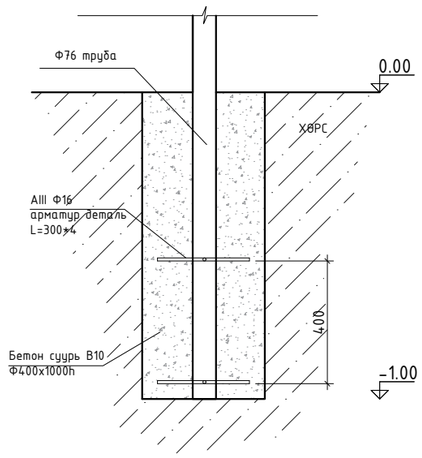

ТАЙЛБАР БИЧИГ

Гэрэлтүүлэгийн толгой, тулгуур

Толгой: Нарны энерги хуримтлуулах хавтангтай хавтгай самбарт лед
Чадал: 200ВТ
Гэрлийн өнгө: 5000К
Гэрэлтүүлэгийн өндөр: 6м
Тоо ширхэг: 1 ширхэг
Тулгуурын өнгө: Саарал RGB: 197, 199, 196
Тулгуурын материал: Ган труба, будах

"УРАН ТОД ЦЭГ" ХХК

ГАЛШАР ӨНДӨРЛӨГИЙН ТОХИЖИЛТ

Захирал	П.Ганцоож	
Архитектор	Т.Бариашир	
Гүйцэтгэсэн	Т.Бариашир	
Шалгасан	П.Ганцоож	
Зургийн нэр: ГЭРЭЛТҮҮЛГИЙН ТУЛГУУР, САГСАН БӨМБӨГИЙН САМБАР		БА-11
		Масштаб 1:100

	Үе шат	Хуудас	Бүх хуудас
ЕГ шифр: УТЦ-2022/023	АЗ	11	12
ТГ шифр:	2022 он 02 сар		

СҮҮДРЭВЧ М1:25

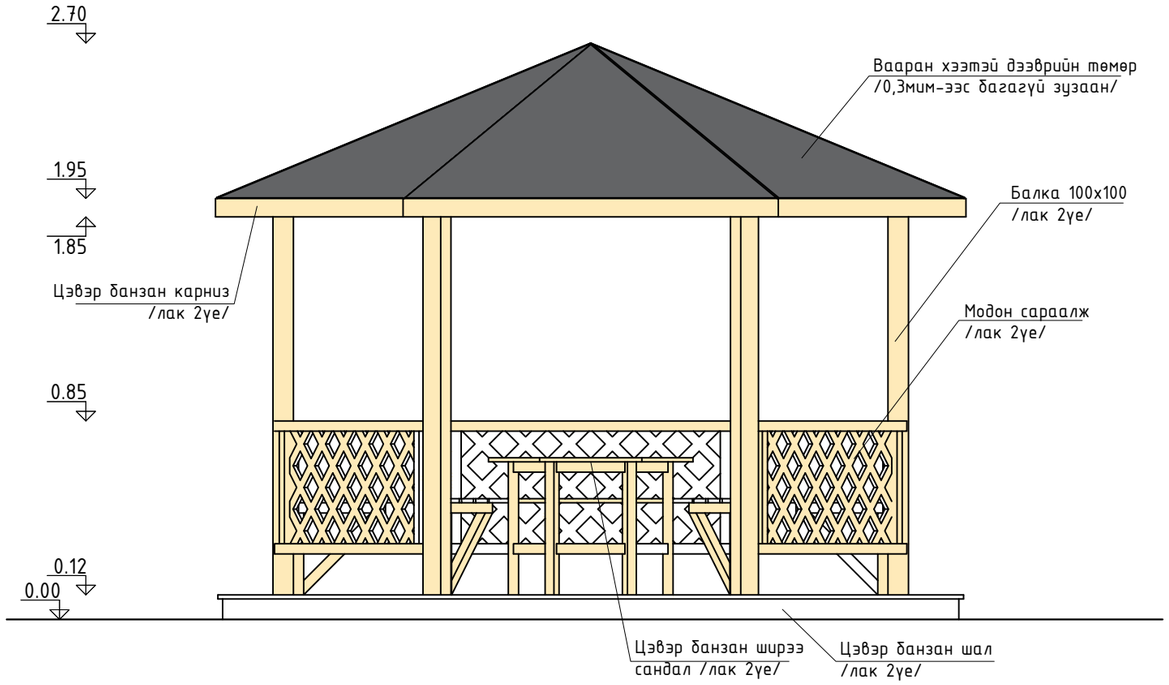

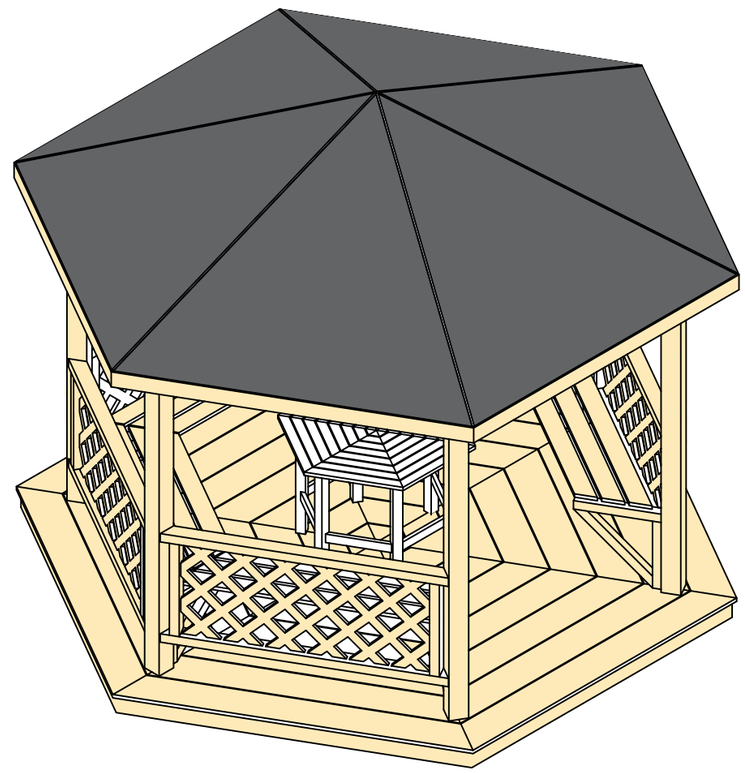

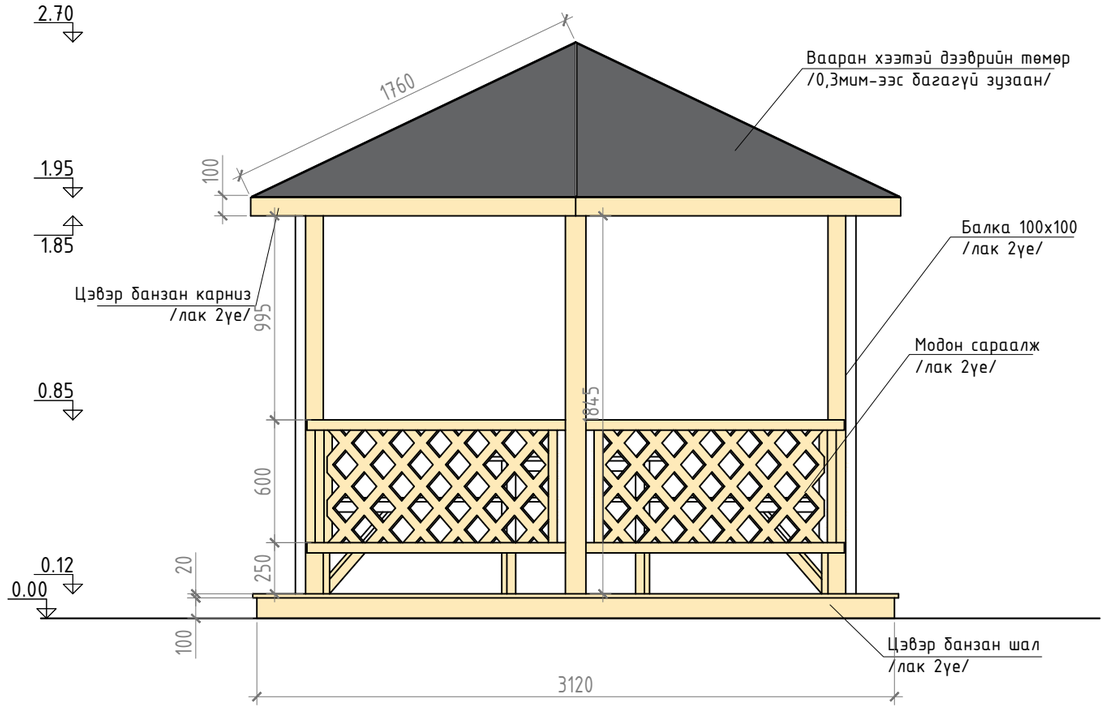

"УРАН ТОД ЦЭГ" ХХК	ГАЛШАР ӨНДӨРЛӨГИЙН ТОХИЖИЛТ				БА-12	
	Захирал	П.Ганцоож	Зургийн нэр: СҮҮДРЭВЧ	Масштаб М1:25		
	Архитектор	Т.Бариашир		Үе шат	Хуудас	Бүх хуудас
	Гүйцэтгэсэн	Т.Бариашир	ЕГ шифр: УТЦ-2022/023	А3	12	12
	Шалгасан	П.Ганцоож	ТГ шифр:	2022 он 02 сар		