САНГИЙН ЯАМ

DIIP ХӨГЖЛИЙН ХӨТӨЧ

ДОРНОД АЙМГИЙН ХАЛХ ГОЛ СУМ "БАЯНХОШУУ" ХИЛИЙН БООМТЫН ӨРГӨТГӨЛ, ШИНЭЧЛЭЛТИЙН ЗУРАГ

ЕРӨНХИЙ ТӨЛӨВЛӨГӨӨ М1:1000

БАТАЛСАН:

ХИЛИЙН БООМТЫН ҮНДЭСНИЙ ЗӨВЛӨЛИЙН НАРИЙН БИЧГИЙН ДАРГА ..... / Д.БАТТӨР /

ХИЛИЙН БООМТЫН ЗАХИРГААНЫ ДАРГА ..... / Ш.ЛХАЧИНЖАВ /

ДОРНОД АЙМГИЙН ЕРӨНХИЙ АРХИТЕКТОР ..... / Ц.ЦОГГЭРЭЛ /

ЗӨВШИЛЦӨН:

ГААЛИЙН ЕРӨНХИЙ ГАЗРЫН ДАРГА ..... / Б.АСРАЛТ /

ХИЛ ХАМГААЛАХ ЕРӨНХИЙ ГАЗРЫН ДАРГА БРИГАДЫН ГЕНЕРАЛ ..... / Х.ЛХАГВАСҮРЭН /

ГАДААДЫН ИРГЭН, ХАРЪЯАТЫН ГАЗРЫН ДАРГА ..... / Н.УУГАНБАЯР /

ЗАХИАЛАГЧ:

САНГИЙН ЯАМ, " ХӨГЖЛИЙН ХӨТӨЧ - ДЭД БҮТЭЦ" ТӨСЛИЙН ЗОХИЦУУЛАГЧ ..... / Ж.ГАНБААТАР /

БАЙРШЛЫН СХЕМ

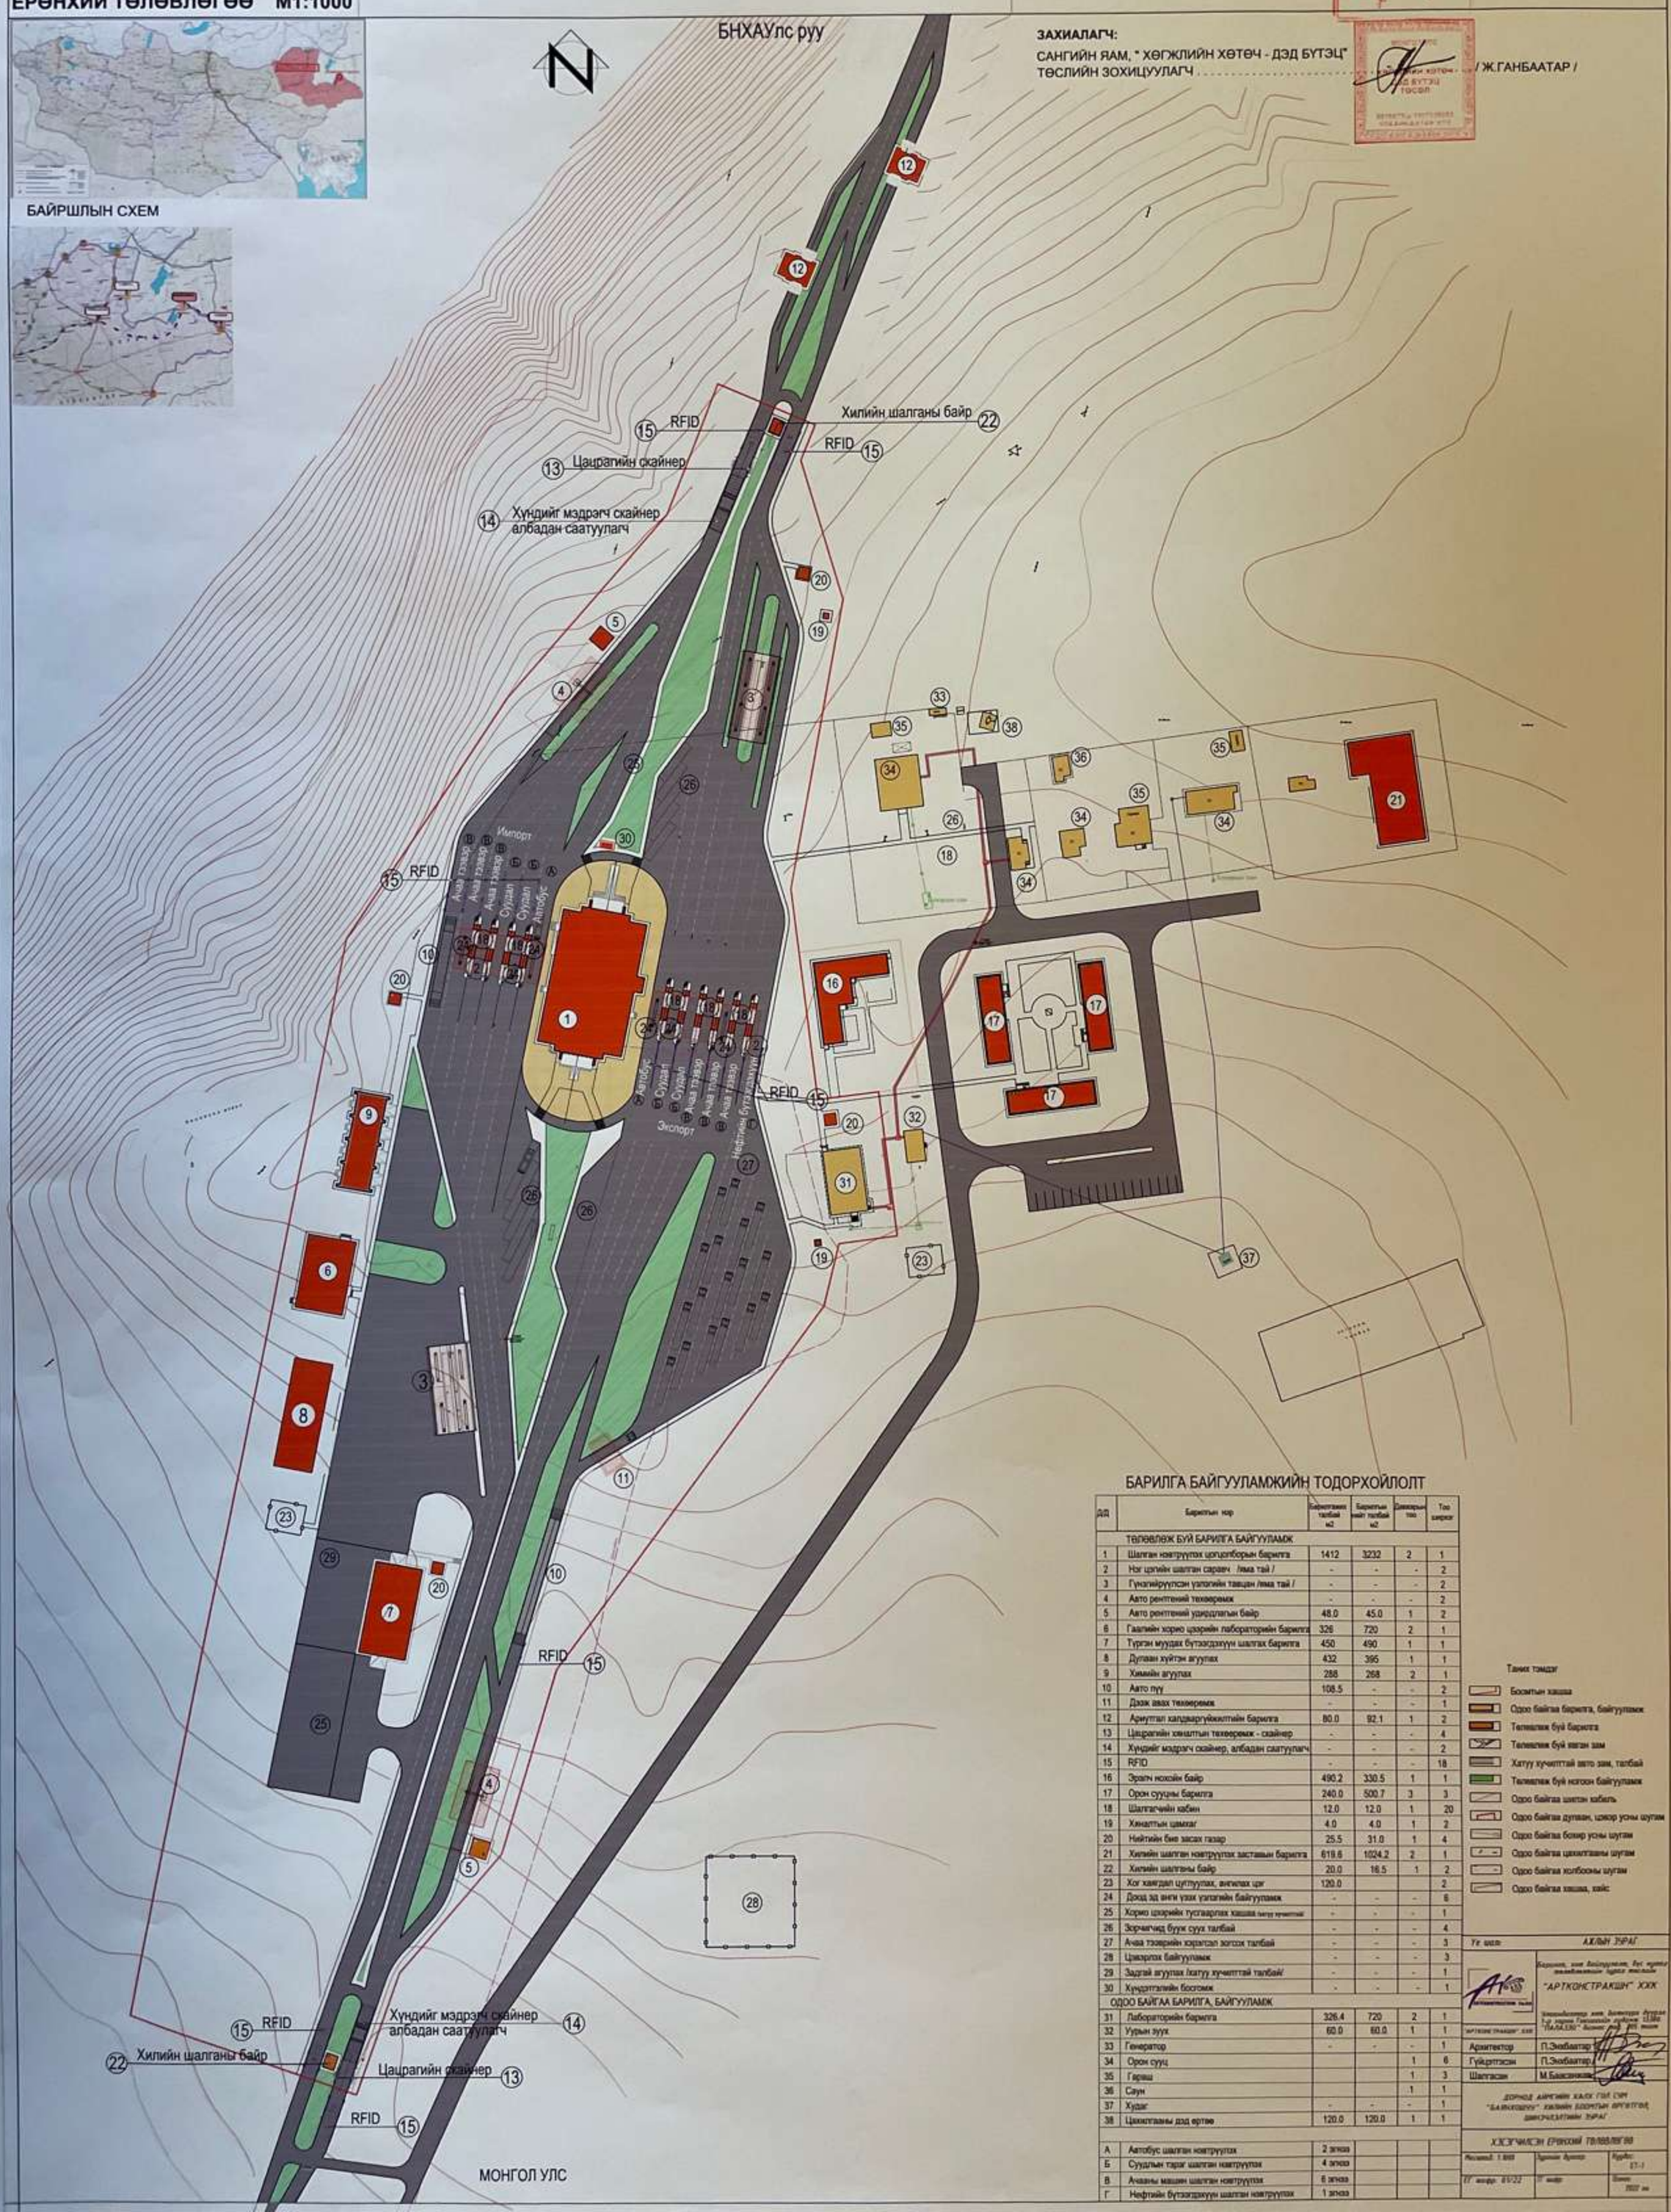

БАРИЛГА БАЙГУУЛАМЖИЙН ТОДОРХОЙЛОЛТ

ДД	Барилгын нэр	Барилгын талбай м2	Барилгын нийт талбай м2	Давхарын тоо	Тоо ширхэг
	ТӨЛӨВЛӨЖ БУЙ БАРИЛГА БАЙГУУЛАМЖ				
1	Шалган нэвтрүүлэх цогцолборын барилга	1412	3232	2	1
2	Нэг цэгийн шалган сараач /яма тай /	-	-	-	2
3	Гүнгийрүүлсэн уялгийн тавцан /яма тай /	-	-	-	2
4	Авто рентгений техеремж	-	-	-	2
5	Авто рентгений удирдлагын байр	48.0	45.0	1	2
6	Газлийн хорио цэргийн лабораторийн барилга	326	720	2	1
7	Түргэн муудах бүтээгдэхүүн шалгах барилга	450	490	1	1
8	Дулаан хуйтэн агуулах	432	395	1	1
9	Химийн агуулах	288	268	2	1
10	Авто пүү	108.5	-	-	2
11	Дээж авах техеремж	-	-	-	1
12	Арчилгаа хадгалуйжилтийн барилга	80.0	92.1	1	2
13	Цацрагийн хяналтын техеремж - скайнер	-	-	-	4
14	Хүндийг мэдрэгч скайнер, албадан саатуулагч	-	-	-	2
15	RFID	-	-	-	18
16	Эрэгч нохойн байр	490.2	330.5	1	1
17	Орон сууцны барилга	240.0	500.7	3	3
18	Шалгагчийн кабин	12.0	12.0	1	20
19	Хяналтын цамхаг	4.0	4.0	1	2
20	Нийтийн бие засах газар	25.5	31.0	1	4
21	Хилийн шалган нэвтрүүлэх заставын барилга	619.6	1024.2	2	1
22	Хилийн шалганы байр	20.0	16.5	1	2
23	Хог хаягдал цуглуулах, ангилах цэг	120.0			2
24	Дрон эд анги үзэх үзлэгийн байгууламж	-	-	-	6
25	Хорио цэргийн тусгаарлах хашаа (хатуу хучилттай)	-	-	-	1
26	Зорчигчид бүүх суух талбай	-	-	-	4
27	Ачаа тээврийн хөрөнгөд зогсох талбай	-	-	-	3
28	Цэвэрлэх байгууламж	-	-	-	3
29	Задгай агуулах /хатуу хучилттай талбай/	-	-	-	1
30	Хүнсэгтэлийн бөгөөмж	-	-	-	1
	ОДОО БАЙГАА БАРИЛГА, БАЙГУУЛАМЖ				
31	Лабораторийн барилга	326.4	720	2	1
32	Усны эх	60.0	60.0	1	1
33	Генератор	-	-	-	1
34	Орон сууц			1	6
35	Гэрэш			1	3
36	Саун			1	1
37	Худаг	-	-	-	1
38	Цахилгааны дэд өртөө	120.0	120.0	1	1
А	Автобус шалган нэвтрүүлэх	2 эгнээ			
Б	Суудлын тэрэг шалган нэвтрүүлэх	4 эгнээ			
В	Ачаалгы машин шалган нэвтрүүлэх	6 эгнээ			
Г	Нефтийн бүтээгдэхүүн шалган нэвтрүүлэх	1 эгнээ			

Тайлбар тэмдэг

- Босгосон хашаа
- Одоо байгаа барилга, байгууламж
- Төлөвлөж буй барилга
- Төлөвлөж буй ногоон зам
- Хатуу хучилттай авто зам, талбай
- Төлөвлөж буй ногоон байгууламж
- Одоо байгаа шөнөн кабель
- Одоо байгаа дулаан, цэвэр усны шугам
- Одоо байгаа бохир усны шугам
- Одоо байгаа цахилгааны шугам
- Одоо байгаа холбооны шугам
- Одоо байгаа хашаа, хаяс

Үе шат: АЖЛЫН ЗУРАГ

"АРТКОНСТРАКШН" ХХК

Архитектор	П.Энхбаатар
Гүйцэтгэсэн	П.Энхбаатар
Шалгасан	М.Баасанжав

ДОРНОД АЙМГИЙН ХАЛХ ГОЛ СУМ "БАЯНХОШУУ" ХИЛИЙН БООМТЫН ӨРГӨТГӨЛ ШИНЭЧЛЭЛТИЙН ЗУРАГ

ХӨГЖЛИЙН ЕРӨНХИЙ ТӨЛӨВЛӨГӨӨ

Масштаб 1:1000 | Гарын дугаар: | Хуудас: ГТ-1

ГТ жилд: 01/22 | Огноо: 2022 он

ТӨЛӨВЛӨЛТИЙН ШИЙДЭЛ

САНГИЙН ЯАМ

DIIP ХӨГЖЛИЙН ХӨТӨЧ

"ХӨГЖЛИЙН ХӨТӨЧ - ДЭД БҮТЭЦ" ТӨСӨЛ

ГОВЬ АЛТАЙ АЙМГИЙН БУГАТ СУМ, ХИЛИЙН БУРГАСТАЙ БООМТЫН ӨРГӨТГӨЛ ШИНЭЧЛЭЛИЙН ТЕХНИК ЭДИЙН ЗАСГИЙН ҮНДЭСЛЭЛ БОЛОВСРУУЛАХ АЖИЛ

БАТЛАВ

ХИЛИЙН БООМТЫН ҮНДЭСНИЙ ЗӨВЛӨЛИЙН НАРИЙН БИЧГИЙН ДАРГА ..... /Х.ЭНХТӨР /

ХИЛИЙН БООМТЫН ЗАХИРГААНЫ ДАРГА ..... /Б.ЦЭЛМОЧИН ЖАВ/

ГААЛИЙН ЕРӨНХИЙ ГАЗРЫН ДАРГА ..... /Б.АСРАЛТ/

ХИЛ ХАМГААЛАХ ЕРӨНХИЙ ГАЗРЫН ДАРГА, БРИГАДЫН ГЕНЕРАЛ ..... /Х.ЛХАГВАСҮРЭН /

ГАДААДЫН ИРГЭН, ХАРЪЯАТЫН ГАЗРЫН ДАРГА ..... /Н.ҮҮГАНБАЯР /

ГОВЬ-АЛТАЙ АЙМГИЙН ЕРӨНХИЙ АРХИТЕКТОР БӨГӨӨД:

ГХБХБГ-ЫН БХБ-ЫН ХЭЛТСИЙН ДАРГА ..... /Б.БЯМБАДОРЖ/

ЗАХИАЛАГЧ

САНГИЙН ЯАМ, "ХӨГЖЛИЙН ХӨТӨЧ-ДЭД БҮТЭЦ" ТӨСЛИЙН ЗОХИЦУУЛАГЧ ..... /Ж.ГАНБААТАР/

БАЙРШЛЫН СХЕМ

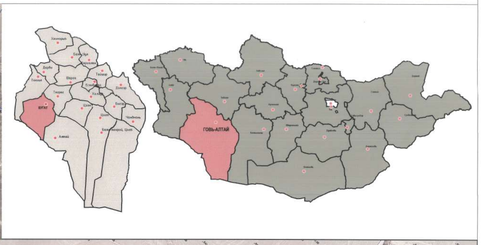

ЕРӨНХИЙ ТӨЛӨВЛӨГӨӨ М1:1000

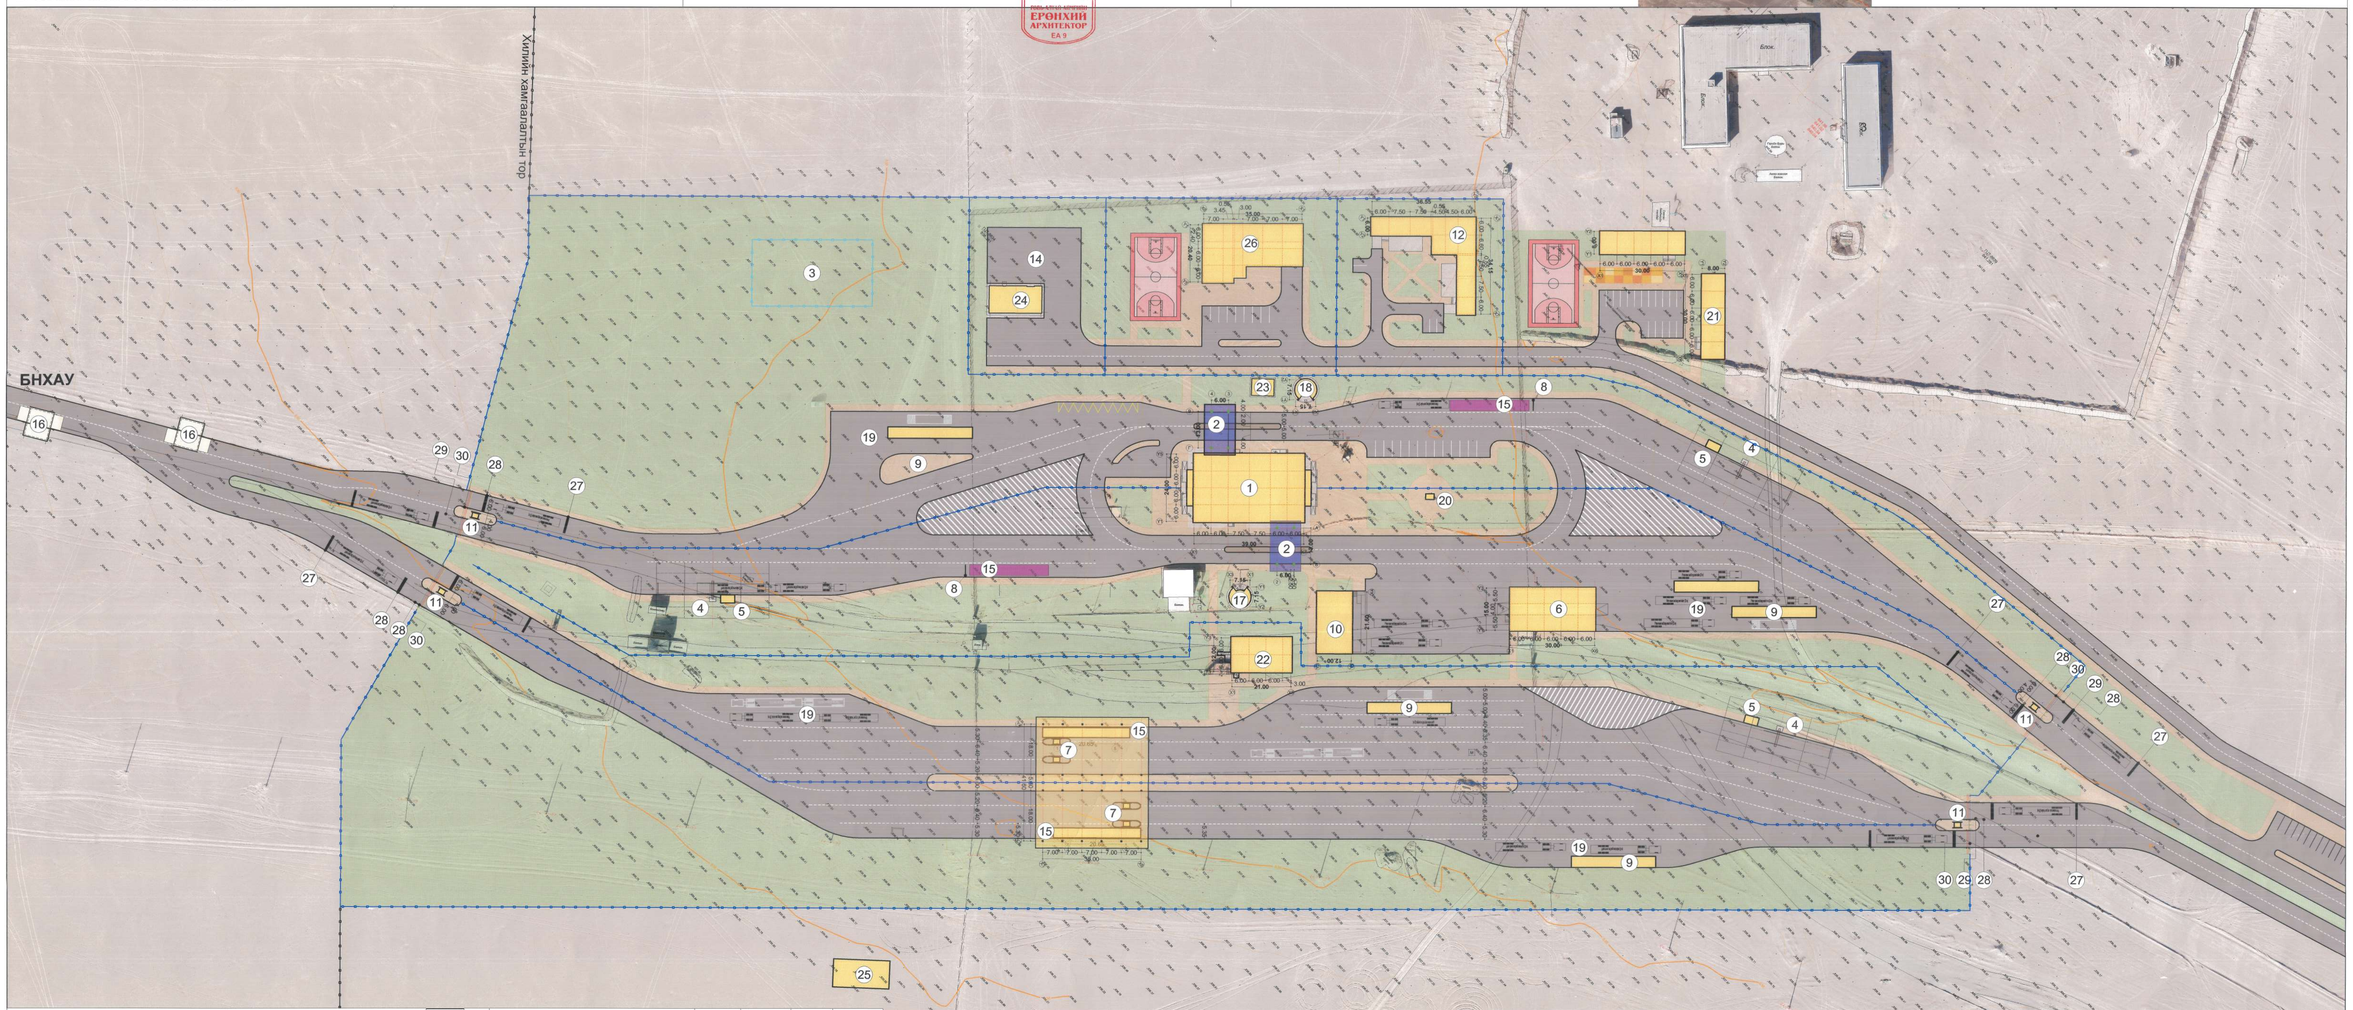

ТОДОРХОЙЛОЛТ

№	Барилгын нэр	Барилгажих талбай м²	Барилгын нийт талбай м²	давхрын тоо	Тоо ширхэг
1	Цогцолборын барилга	1043	1043	1	1
2	Саравч /Кабентай/	3.400	4.400	1	2
3	Тусгай хог хаягдал	-	-	1	2
4	Авто рентгений төхөөрөмж	-	-	1	3
5	Авто рентгений удирдлагын байр	14.5	70.0	1	3
6	Түргэн муудах бүтээгдэхүүн шалгах барилга	450.0	490.0	2	1
7	Нэг цэгийн шалган /саравч/	-	-	1	6
8	RFID /Авто пүү/	-	-	1	1
9	Үзлэгийн тавцан /үзлэгийн яам/	-	-	1	1
10	Агуулах	432.0	432.0	1	1
11	Хилийн шалганы байр	4.1	4.1	1	4
12	Гааль, хилийн албаны эрэлч нохойны барилга	694.2	431.6	1	1
14	Үнсний талбай	-	-	1	2
15	Авто пүү	-	-	1	8
16	Ариуттал халдваргүйжүүлэлтийн барилга	184.2	142.8	1	1
17	Нийтийн бие засах газар	25.5	31.0	1	2
18	Нийтийн бие засах газар	26.5	31.0	1	1
19	Тээврийн хэрэгсэл зогсох нөөц талбай	-	-	1	1
20	Хүндэтгэлийн босгомж	-	-	1	1
21	Орон сууцны барилга	500.7	240.0	3	2
22	Лабораторын байр	227.0	284.0	1	1
23	Дэд станц /35/0.4 кВ/	48.0	49.0	1	1
24	Дулаан хангамж	181.0	182.0	1	1
25	Цэвэрлэх байгууламж	200.0	201.0	1	1
26	Хилийн шалган нэвтрүүлэх Заставын барилга	619.6	1024.2	2	1
27	Хурд сааруулагч	-	-		4
28	Албадан саатуулагч	-	-		4
29	Цацаргын төхөөрөмж	-	-		4
30	RFID хаалга	-	-		8

Тайлбар

Хилийн шалган нэвтрүүлэх байгууламжийг цогцолбор байдлаар зориулалтын дагуу байгуулах бөгөөд хяналт шалгалтын технологийн онцлогийн дагуу хеделгеений урсгалыг тусгаарласан хатуу хучилттай авто замын сүлжээгээр холбогдоно.Хилийн хяналт шалгалтын цогцолборууд нь боомтын нутаг дэвсгэрийн 4.4%-д баригдах ба нийт 11.2 га талбайд байрших бөгөөд нутаг дэвсгэрийг орчноос тусгаарласан хамгаалалтын хашаагаар хүрээлэгдэнэ.

Таних тэмдэг

- Боомтын хашаа
- Хилийн хамгаалалтын тор
- Хатуу хучилттай авто зам
- Төлөвлөж буй ногоон байгууламж
- Төлөвлөж буй барилга
- Төлөвлөж буй явган зам

Хатуу хучилттай авто зам 56551.7м²

HYDRO "ХАЙДРОДИЗАЙН ПРОЖЕКТ"ХХК	ХОТ ТӨЛӨВЛӨЛТ СУДАЛГААНЫ ИНСТИТУТ	Говь Алтай аймгийн Бугат сум, хилийн Бургастай боомтын өргөтгөл шинэчлэлийн техник эдийн засгийн үндэслэл боловсруулах ажил	ЕТ
		Хэлт.дарга Т.Тэлмэн	Масштаб 1:1000
		Архитектор Т.Тэлмэн	Ерөнхий төлөвлөгөө
		Гүйцэтгэсэн С.Анхбаяр	ЕГ шифр: ХТСИ 24/21
	3Т19-507/10	Зөвшөөрсөн Л.Ганбат	ТГ шифр: 2021 он

ө/ш	хуудас	бүх хуудас
	ЕТ	

ДОРНОД АЙМГИЙН ХАЛХ ГОЛ СУМ. "СҮМБЭР" ХИЛИЙН БООМТЫН ӨРГӨТГӨЛ, ШИНЭЧЛЭЛТИЙН ЗУРАГ

БАТАЛСАН:
ХИЛИЙН БООМТЫН ҮНДЭСНИЙ ЗӨВЛӨЛИЙН НАРИЙН БИЧГИЙН ДАРГА ..... / Д.БАТТӨР /
ХИЛИЙН БООМТЫН ЗАХИРГААНЫ ДАРГА ..... / Ш.ЛХАЧИНЖАВ /
ДОРНОД АЙМГИЙН ЕРӨНХИЙ АРХИТЕКТОР ..... / Ц.ЦОГГЭРЭЛ /

ЗӨВШИЛЦСӨН:
ГААЛИЙН ЕРӨНХИЙ ГАЗРЫН ДАРГА ..... / Б.АСРАЛТ /
ХИЛ ХАМГААЛАХ ЕРӨНХИЙ ГАЗРЫН ДАРГА, БРИГАДЫН ГЕНЕРАЛ ..... Х.ЛХАГВАСҮРЭН /
ГАДААДЫН ИРГЭН, ХАРЪЯАТЫН ГАЗРЫН ДАРГА ..... / Н.УУГАНБАЯР /

ЗАХИАЛАГЧ:
САНГИЙН ЯАМ, " ХӨГЖЛИЙН ХӨТӨЧ - ДЭД БҮТЭЦ" ТӨСЛИЙН ЗОХИЦУУЛАГЧ ..... / Ж.ГАНБААТАР /

БАЙРШЛЫН СХЕМ

ХЭСЭГЧИЛСЭН ЕРӨНХИЙ ТӨЛӨВЛӨГӨӨ М1:1000

БАРИЛГА БАЙГУУЛАМЖИЙН ТОДОРХОЙЛОЛТ

Д/Д	Барилгын нэр	Барилгажих талбай м2	Барилгын нийт талбай м2	Давхарын тоо	Тоо ширхэг
	ТӨЛӨВЛӨЖ БУЙ БАРИЛГА БАЙГУУЛАМЖ				
1*	Шалгах нэвтрүүлэх цэцэлбөрөм ерөнхөлөгчийн барилга	443.3	420	2	1
2	Нэг цэгийн шалгах сарвөч /яма-тай/	-	-	1	2
3	Гүнзгийрүүлсэн үзлэгийн тавцан /яма-тай/	-	-	-	2
4	Авто рентгений техвөрөмж	-	-	-	2
5	Авто рентгений удирдлагын байр	48.0	45.0	1	2
6	Хорио цээрийн тусгаарлах хашаа /хатуу хучилттай/	1350			1
7	Лабораторийн барилга	326.4	720	2	1
8	Дулаан, хүйтэн агуулах	432	395	1	1
9	Химийн агуулах	144	134	2	1
10	Авто пүү	80.0	-	-	2
11	Ариутгал халдваргүйжилтийн барилга	80.0	72.1	1	2
12	Шалгагчийн кабин	12.0	12.0	1	16
13	Цацрагийн хяналтын техвөрөмж - скайнер	-	-	-	2
14	Хүндийг мэдрэгч скайнер, албадан сватуулагч	-	-	-	2
15	RFID	-	-	-	18
16	Эрэгч нохойн байр	490.2	330.5	1	1
17	Орон сууцны барилга	240.0	500.7	3	2
18	Хяналтын цамхаг	4.0	4.0	1	3
19	Доод ад анги үзэх үзлэгийн байгууламж	-	-	-	6
20	Нийтийн бие засах газар	25.5	31.0	1	2
21	Хилийн шалгах нэвтрүүлэх заставын барилга	619.6	1024.2	2	1
22	Хилийн шалганы байр	20.0	-	-	1
23	Хог хаягдал цуглуулах, ангилах цэг	120.0			1
24	Цэвэрлэх байгууламж	450.0			1
25	Цахилгааны дэд өртөө	120.0	120.0	1	1
26	Зорчигчид бууж, суух талбай				4
27	Хүндэтгэлийн босгомж				1
	Одоо байгаа барилга, байгууламж				
1	Шалгах нэвтрүүлэх цэцэлбөрөм барилга	850	560	2	1
28	Үүрэн зуух	60.0	60.0	1	1
29	Хилийн шалгах нэвтрүүлэх заставын барилга	268	320.2	1	1
А	Автобус шалгах нэвтрүүлэх	1 эгнээ			
Б	Суудлын тэрэг шалгах нэвтрүүлэх	2 эгнээ			
В	Ачаана машин шалгах нэвтрүүлэх	3 эгнээ			

Тайлбар тэмдэг

- Босмтын хашаа
- Одоо байгаа барилга, байгууламж
- Төлөвлөж буй барилга
- Төлөвлөж буй яваан зам
- Хатуу хучилттай авто зам, талбай
- Төлөвлөж буй ногоон байгууламж
- Одоо байгаа цахилгаан кабель
- Одоо байгаа дулаан, цэвэр усны шугам
- Одоо байгаа бохир усны шугам
- Одоо байгаа цахилгааны шугам
- Одоо байгаа холбооны шугам
- Одоо байгаа хашаа, хайс

Те шоп АКЛЫН ЗУРАГ

"АРТКОНСТРАКШН" ХХК

Архитектор	П.Энхбаатар
Гүйцэтгэсэн	П.Энхбаатар
Шалгасан	М.Баасанжав

ДОРНОД АЙМГИЙН ХАЛХ ГОЛ СУМ "СҮМБЭР" ХИЛИЙН БООМТЫН ӨРГӨТГӨЛ, ШИНЭЧЛЭЛТИЙН ЗУРАГ

ЕРӨНХИЙ ТӨЛӨВЛӨГӨӨ

Масштаб: 1:1000 | Дугаар: Д1-1 | 27 хуудас: 22/22 | 1 хуудас | Огноо: 2022 он

МОНГОЛ УЛСЫН ЗАСГИЙН ГАЗАР

САНГИЙН ЯАМ

МОНГОЛ УЛСЫН САНГИЙН ЯАМ

DIIP ХӨГЖЛИЙН ХӨТӨЧ

"ХӨГЖЛИЙН ХӨТӨЧ - ДӘД БҮТЭЦ" ТӨСӨЛ

ДОРНОД АЙМГИЙН БАЯН-УУЛ СУМ ДАХЬ УЛЬХАН ХИЛИЙН БООМТЫН ӨРГӨТГӨЛ ШИНЭЧЛЭЛИЙН ЗАГВАР ЗУРАГ

ЕРӨНХИЙ ТӨЛӨВЛӨГӨӨ М1:1000

1-Р САР
4-Р САР
7-Р САР
10-Р САР

БАТЛАВ:

ХИЛИЙН БООМТЫН ҮНДЭСНИЙ ЗӨВЛӨЛИЙН НАРИЙН БИЧГИЙН ДАРГА	Ц.БАТТӨР
ХИЛИЙН БООМТЫН ЗАХИРГААНЫ ДАРГА	Ш.ЛХАЧИНЖАВ
ГААЛИЙН ЕРӨНХИЙ ГАЗРЫН ДАРГА	Б.АСРАЛТ
ХИЛ ХАМГААЛАХ ЕРӨНХИЙ ГАЗРЫН ДАРГА, БРИГАДЫН ГЕНЕРАЛ	Х.ЛХАГВАСҮРЭН
ГАДААДЫН ИРГЭН, ХАРЬЯАТЫН ГАЗРЫН ДАРГА	Н.УУГАНБАЯР
ДОРНОД АЙМГИЙН ЕРӨНХИЙ АРХИТЕКТОР	А.ТҮМЭНЖАРГАЛ

ЗАХИАЛАГЧ:

САНГИЙН ЯАМ,
"ХӨГЖЛИЙН ХӨТӨЧ-ДӘД БҮТЭЦ" ТӨСЛИЙН ЗОХИЦУУЛАГЧ — Ж.ГАНБААТАР

БАЙРШЛЫН СХЕМ

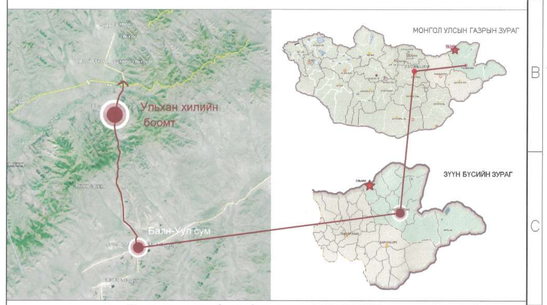

Төлөвлөж буй барилга байгууламж

№	Барилга байгууламжийн нэр	Хэмжих нэгж	Тоо ширхэг	Давхрын тоо	Тайлбар
1	Цогцолбор (2 давхар)	объект	1	2	Төлөвлөж буй
		м2	1125		
2	Хилийн шалган нэвтрүүлэх байр	объект	2	1	
		м2	20		
3	Саравч	объект	2	1	-
		м2	352		
4	Авто пүү	объект	2	-	-
		м2	108.5		
5	Нэг цэгийн Шалгагчын кабин /МХБ,ГБ,ХХБ/	объект	6	1	-
		м2	14.4		
6	Заставын барилга	объект	1	2	
		м2	639.5		
7	Авто рентгений төхөөрөмж	объект	2	-	-
		м2	300		
8	Авто рентгений удирдлагын байр	объект	2	1	-
		м2	70.56		
9	Гүнзгийрүүлсэн үзлэгийн тавцан үзлэгийн яам	объект	2	2	-
		м2	174		
10	Хүндэтгэлийн босгомж	объект	1	-	
		м2	-		
11	Цэвэрлэх байгууламж	объект	-	-	-
		м2	-		
12	Халаалтын зуух	объект	1	1	-
		м2	162		
13	Дэд өртөө	объект	1	1	-
		м2	70		
14	Эрэлч нохойн барилга /ХХБ,МХБ, ГБ/	объект	1	1	-
		м2	180		
15	Ариутгалын пункт	объект	2	2	-
		м2	100		
16	Ажилчдын орон сууц	объект	3	3	-
		өрх	42		
17	Түргэн муудах бүтээгдэхүүн үзлэгийн байр, Лаборатори	объект	1	2	-
		м2	262.5		
18	Агуулах	объект	1	1	-
		м2	345.6		
19	Хогын цэг	объект	1	1	
		м2	48		
20	Хувцас солих байр	объект	2	1	
		м2	19.25		
21	Гараж	объект	1	1	
		м2	60		
22	Нийтийн бие засах газар	объект	2	1	
		м2	15		
23	Түр саатуулах талбай				
24	Нүүрс, үнсний агуулах	объект	1	1	
		м2	180		
25	Харуулын байр	объект	1	1	-
		м2	54.76		
26	Мал, амьтаны хорио цээрийн бүс	объект		-	
		м2	1600		
27	Тусгай хог хаягдал	объект	1	1	
		м2	24		

Авто зам талбай

1	Зорчигч болон ачаа тээврийн зам талбай /боомт/	25390м2			
	Зорчигч болон ачаа тээврийн зам талбай / хилийн зурвас хүртэл/	33390м2			
2	Бусад авто зам талбай (Авто зогсоол)	7632м2			
	Явган зам талбай /боомт/	3340м2			
3	Явган зам талбай /хилийн зурвас хүртэл/	7000м2			

ТАНИХ ТЭМДЭГ

- Төлөвлөж буй барилга байгууламж
- Төлөвлөж буй автозам талбай
- Төлөвлөж буй авто зогсоол
- Төлөвлөж буй явган зам
- Төлөвлөж буй ногоон байгууламж
- Усны эх үүсвэрийн хамгаалалтын бүс
- Төлөвлөж буй хашаа

HYDRO — ХАЙДРОДИЗАЙН ПРОЖЕКТ ХХК

ERKHET COMPANY — ЭРХЭТ КОНСТРАКШН ХХК

ДОРНОД АЙМГИЙН БАЯН-УУЛ СУМ ДАХЬ УЛЬХАН ХИЛИЙН БООМТЫН ӨРГӨТГӨЛ ШИНЭЧЛЭЛИЙН АЖЛЫН ЗУРАГ

ЕРӨНХИЙ ТӨЛӨВЛӨГӨӨ /Загвар зураг/

Захирал	Г.Ариунболд	ЕГ Шифр: ЭК-ЕТ 01/2022	Масштаб: М1:1000	Огноо: 2022	Үе шат: ЕТ
Архитектор	С.Түмэн-Өлзий				
Гүйцэтгэсэн	Д.Шүрэнчулуун	ТГ Шифр:	Зургийн дугаар: ЕТ-	Хуудас: ЕТ-	
Шалгасан	С.Түмэн-Өлзий				

БАТАЛСАН.
ХИЛИЙН БООМТЫН ҮНДЭСНИЙ ЗӨВЛӨЛИЙН НАРИЙН БИЧГИЙН ДАРГА ..... / Д.БАТТӨР /
ХИЛИЙН БООМТЫН ЗАХИРГААНЫ ДАРГА ..... / Ш.ЛХАЧИНЖАВ /
ГААЛИЙН ЕРӨНХИЙ ГАЗРЫН ДАРГА ..... / Б.АСРАЛТ /
ХИЛ ХАМГААЛАХ ЕРӨНХИЙ ГАЗРЫН ДАРГА ..... / БРИГАДЫН ГЕНЕРАЛ Х.ЛХАГВАСҮРЭН /
ГАДААДЫН ИРГЭН ХАРЬЯАТЫН ГАЗРЫН ДАРГА ..... / Н.ЧУЛУУНБАЯР /
ДОРНОД АЙМГИЙН ЕРӨНХИЙ АРХИТЕКТОР ..... / Ц.ЦОГТЭРЭЛ /

ЗӨВШӨӨЛСӨН.
ГЕГ-ЫН ДЭД ДАРГА ..... / Ц.ГЕНДЭНЦЭВЭЭН/
ГЕГ-ЫН БООМТЫН ХӨГЖЛИЙН ХЭЛТСИЙН ДАРГЫН ҮҮРГИЙГ ТҮР ОРЛОН ГҮЙЦЭТГЭГЧ ..... / Г.ОРГИЛБОЛД /
ГЕГ-ЫН ГААЛИЙН ХЯНАЛТЫН ШАЛГАЛТЫН АЛБАНЫ ГУАБ ..... / Б.МӨНХТОГОС /
ГЕГ-ЫН ГААЛИЙН ХОРИО ЦЭЭРИЙН ГАЗРЫН ГУАБ ..... / Т.ТӨМӨРБААТАР /

ЗАХИАЛАГЧ.
ХӨГЖЛИЙН БҮТЭЦ ДЭД БҮТЭЦ ТӨСӨЛ ЭОХИЦУУЛАГЧ ..... / Ж.ГАНБААТАР /
ГҮЙЦЭТГЭСӨН.
"ӨРНӨЛ ПРОЕКТ" ХХК-ИЙН ЗАХИРАЛ ..... / Ш.ОЮУНДАРЬ /
"ӨРНӨЛ ПРОЕКТ" ХХК-ИЙН АРХИТЕКТОР ..... / Э.АНХТУЯА /

DIIP ХӨГЖЛИЙН ХӨТӨЧ

Ерөнхий төлөвлөгөө М1:1200

Байршлын схем

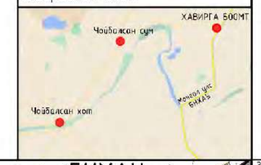

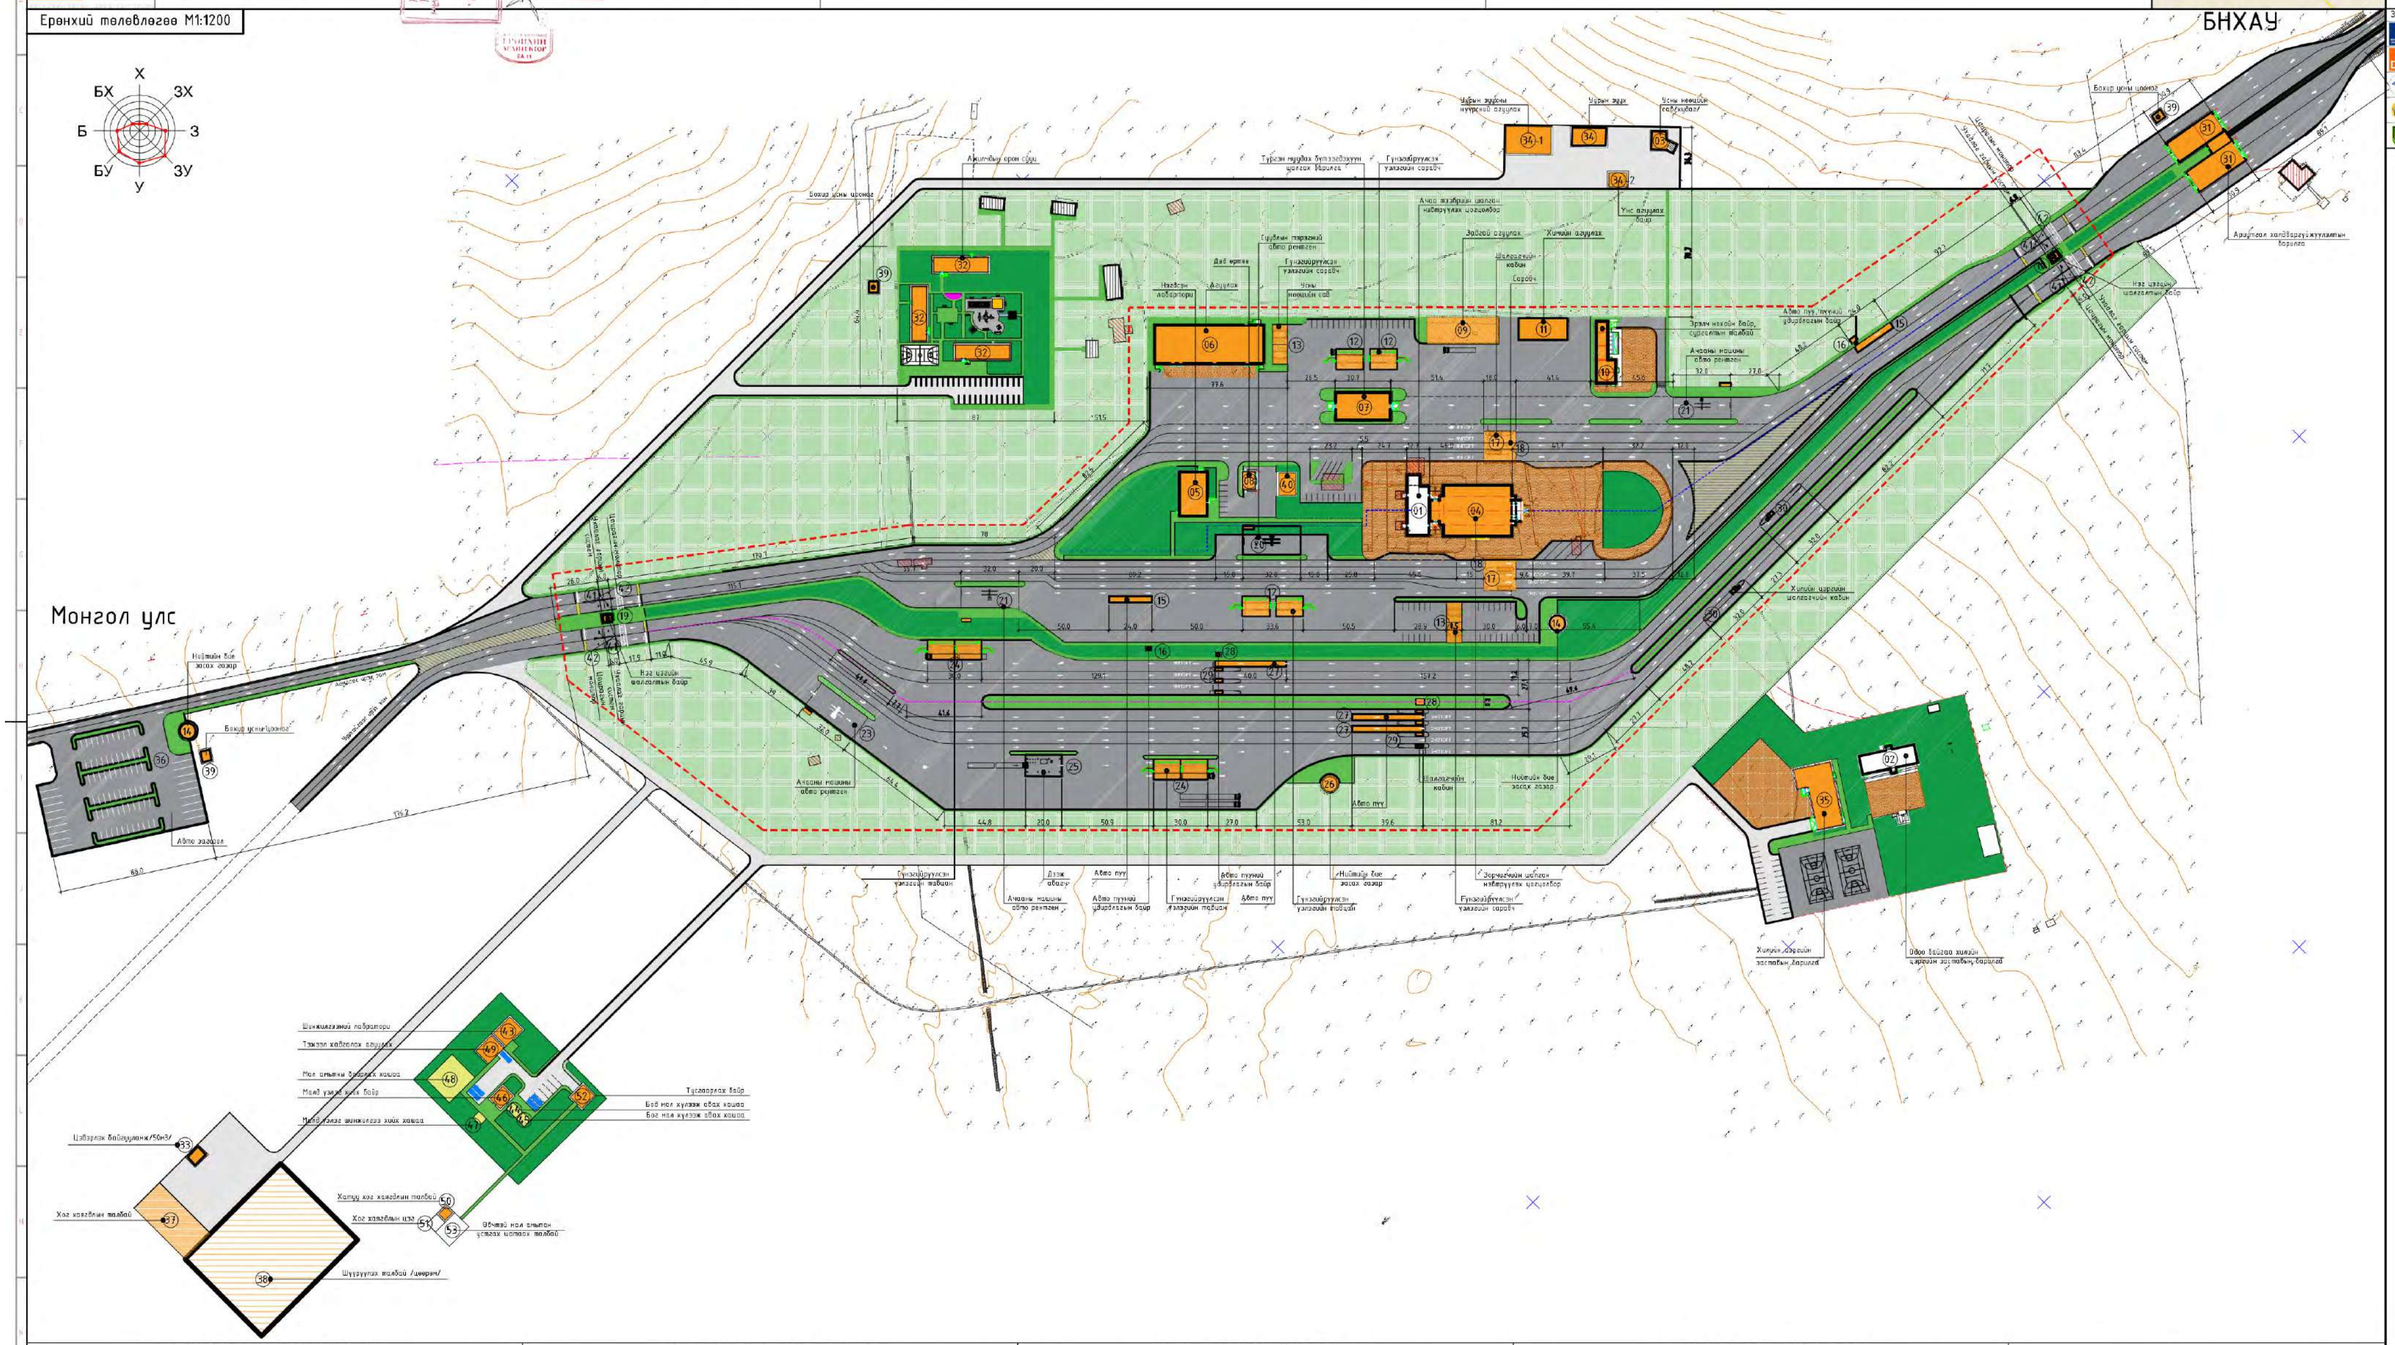

Зөвшөөрөлтэй байгууллагууд
- САНГИЙН ЯАМ
- "ХӨГЖЛИЙН ХӨТӨЧ-ДЭД БҮТЭЦ" ТӨСӨЛ
- ГААЛИЙН ЕРӨНХИЙ ГАЗАР
- МЭРГЭЖЛИЙН ХЯНАЛТЫН ЕРӨНХИЙ ГАЗАР
- ХИЛ ХАМГААЛАХ ЕРӨНХИЙ ГАЗАР

ТӨЛӨВЛӨЛТ БҮЙ БАРИЛГА БАЙГУУЛАМЖИЙН ТОДОРХОЙЛОЛТ

	Обох байгаа барилга байгууламжийн нэр	Too/ш	Тайлбар
1	Шинжилгээний лаборатори	1	Засварлах
2	Хилийн Заставын барилга	1	
3	Хүдэр /цэвэн мөнгөний сав/	1	

ТӨЛӨВЛӨЛТ БҮЙ БАЙГУУЛАМЖИЙН ТОДОРХОЙЛОЛТ

	Төлөвлөх бүй барилга байгууламжийн нэр	Too/ш	Тайлбар
4	Зөрчлөгчдийг шалгах хүлээгдэх цэвэлгээ	1	төлөвлөх бүй
5	Нэмэлт лаборатори	1	төлөвлөх бүй
6	Агуулах	1	төлөвлөх бүй
7	Тусгай нөөцөт бүтээгдэхүүн шалгах барилга	1	төлөвлөх бүй
8	Дэд цэг	1	төлөвлөх бүй
9	Зөдөгөй агуулах	1	төлөвлөх бүй
10	Эрэмч нохойн байр /гудамжны талбай/	1	төлөвлөх бүй
11	Хянгийн агуулах	1	шинэчлэх
12	Гүнзгийрүүлсэн үзлэгийн талбай	4	төлөвлөх бүй
13	Гүнзгийрүүлсэн үзлэгийн сорвоч	4	төлөвлөх бүй

ТӨЛӨВЛӨЛТ БҮЙ БАРИЛГА БАЙГУУЛАМЖИЙН ТОДОРХОЙЛОЛТ

14	Нөөцийн бие засах газар	2	төлөвлөх бүй	
15	Авто гуу	2	төлөвлөх бүй	
16	Гүүр гүүлчдийн цэвэрлэгээн байр	2	төлөвлөх бүй	
17	Шалгагчийн кабин / МХ, ГБ/	4	төлөвлөх бүй	
18	Сорвоч	2	төлөвлөх бүй	
19	Нэг цэгийн шалгалтын байр	2	төлөвлөх бүй	
20	Сэдэлтэй тарганий обох ренгээн	1	төлөвлөх бүй	
21	Ачаалах машины обох ренгээн	1	төлөвлөх бүй	
22	Арцтөвөл хөлбөрөгчүүгээлгийн барилга	1	төлөвлөх бүй	
23	Ачаалах машины обох ренгээн	1	шинэчлэх	
24	Гүнзгийрүүлсэн үзлэгийн талбай	4	төлөвлөх бүй	
25	Даяж обогч	1	төлөвлөх бүй	
26	Нөөцийн бие засах газар	1	төлөвлөх бүй	
27	Авто гуу	4	төлөвлөх бүй	
28	Авто гуу гүүлчдийн байр		төлөвлөх бүй	

ТӨЛӨВЛӨЛТ БҮЙ БАРИЛГА БАЙГУУЛАМЖИЙН ТОДОРХОЙЛОЛТ

29	Шалгагчийн кабин / МХ, ГБ/	4	төлөвлөх бүй	
30	Хилийн цэргийн шалгагчийн кабин	2	төлөвлөх бүй	
31	Арцтөвөл хөлбөрөгчүүгээлгийн барилга	1	төлөвлөх бүй	
32	Ачаалгын орон гудамж	3	төлөвлөх бүй	
33	Цэвэрлэх байгууламж	1	төлөвлөх бүй	
34	Чулуун эдэх	1	төлөвлөх бүй	
34-1	Чулуун эдэлгээ агуулах			
34-2	Чулуун эдэлгээ агуулах байр			
35	Хилийн цэргийн заставын барилга	1	төлөвлөх бүй	
36	Гадна авто зогсоол	1	төлөвлөх бүй	
37	Хог хогшлын талбай	1	төлөвлөх бүй	
38	Шүүгчтэй талбай /цаварт/	1	төлөвлөх бүй	
39	Бохир усны цоорхой	3	төлөвлөх бүй	40м3
40	Цэвэр усны нөөцийн сав	1	төлөвлөх бүй	
41	Ажлаас гарах систем	8		
42	Цэвэрлэгч нохойтор	4		

ТӨЛӨВЛӨЛТ БҮЙ БАРИЛГА БАЙГУУЛАМЖИЙН ТОДОРХОЙЛОЛТ

МАЛ АМЬТНЫ ХОРИО ЦЭЭРИЙН БАРИЛГА БАЙГУУЛАМЖИЙН ТОДОРХОЙЛОЛТ

43	Лаборатори	1	төлөвлөх бүй	
44	Бог мал бууралт хуулах обох талбай /хашаа/	1	төлөвлөх бүй	30ш
45	Бог мал бууралт хуулах обох талбай /хашаа/	1	төлөвлөх бүй	50ш
46	Мал амьтанд үзлэг хийх байр	1	төлөвлөх бүй	80м2
47	Малд ургамал шинжлэгээ хийх талбай /хашаа/	1	төлөвлөх бүй	30м2
48	Мал амьтны баяраах хашаа сорвоч	1	төлөвлөх бүй	90м2 бүхэл
49	Тэжээл хадгалах агуулах	1	төлөвлөх бүй	
50	Хатуу хог хогшлыг нуур агуулах байр	1	төлөвлөх бүй	
51	Хог хогшлын цэг	1	төлөвлөх бүй	
52	Сэжигтэй мал амьтны тусгаарлах байр	1	төлөвлөх бүй	
53	Обвөгчөй мал амьтан устгах автосал хаалт	1	төлөвлөх бүй	

ТӨЛӨВЛӨЛТ БҮЙ ЗАМ ТАЛБАЙН ХЭМЖЭЭ

Зөрчлөг болон ачаа тээврийн хяналтын обох зам талбай	57340.50м2	
Эрэмч бөгжөөгийн хяналтын обох зам талбай	37888.60м2	
Бүсэд обох зам талбай	18137.20м2	
Нөгөөн зам талбай	19316.50м2	
Хяналт шалгалтын бүхий хашаа	2064.90м	
Нийлэн бөгжөөлтэй	12524м2	

ТАНИХ ТЭМДЭГ
- Зөрчлөгч, иргэн, эрэмч бөгжөөгийн терминал
- Бүсэд ан агуйн обох зам
- Обох замын урсгал чиглэл
- Төлөвлөх бүй барилга, тамын тоноглол
- Төлөвлөх бүй нэмэлт бөгжөөлтэй
- Төлөвлөх бүй обогч зам
- Обох байгаа засварлах барилга
- Обох байгаа барилга, бөгжөөлтэй
- Обох байгаа бүрэлдэх барилга
- Ирээдүйд өргөтгөх бүй барилга
- Зөрчлөгч, ачаалгын терминалын цэгээр, эстэрт тусгаарлах хашаа
- Эрэмч бөгжөөлтэй терминалыг тусгаарлах хашаа
- Бөгжөөлтэй хашаа

Гарчиг	Эрэмч нохой		
Захиалагч	"ӨРНӨЛПРОЕКТ" ХХК		
Ажлын	Дэд ажлын нэр		
Архитектор	Э.Анхтуяа		
Инженер	Б.Ганбаатар		
Хянагч	Ц.Ганцэцэг		
Хянагч инженер	Ж.Ганбаатар		
Хянагч архитектор	Ш.Оюундарь		
Гүйцэтгэгч	"ӨРНӨЛПРОЕКТ" ХХК		
Хаягийн мэдээ	ЧОЙБАЛСАН ХОТ, ДОРНОД АЙМАГ, ЧОЙБАЛСАН СУМ, "ХАВИРГА" БОСМТ-ИЙН ОРОЛЦОО ЗАМЫН ЧИГЛЭГЧИЙН ГАЗАР		
Ерөнхий мэдээ			
Хуудасны дугаар	Нийт хуудас	Хувилбар	
УЕ-01	1	1	
Огноо	2022		

САНГИЙН ЯАМ

МОНГОЛ УЛСЫН ЗАСГИЙН ГАЗАР

DIIP ХӨГЖЛИЙН ХӨТӨЧ

"ХӨГЖЛИЙН ХӨТӨЧ - ДЭД БҮТЭЦ" ТӨСӨЛ

БАЯН-ӨЛГИЙ АЙМГИЙН, НОГООННУУР СУМ ДАХЬ, ЦАГААННУУР ХИЛИЙН БООМТЫН ӨРГӨТГӨЛ ШИНЭЧЛЭЛИЙН ЗАГВАР ЗУРАГ

ЕРӨНХИЙ ТӨЛӨВЛӨӨГӨӨ М1:1000

БАТАЛСАН:

ХИЛИЙН БООМТЫН ҮНДЭСНИЙ ЗӨВЛӨЛИЙН НАРИЙН БИЧГИЙН ДАРГА — Д.БАТТӨР

ХИЛИЙН БООМТЫН ЗАХИРГААНЫ ДАРГА — Ш.ЛХАЧИНЖАВ

ГААЛИЙН ЕРӨНХИЙ ГАЗРЫН ДАРГА — Б.АСРАЛТ

ХИЛ ХАМГААЛАХ ЕРӨНХИЙ ГАЗРЫН ДАРГА БРИГАДЫН ГЕНЕРАЛ — Х.ЛХАГВАСҮРЭН

ГАДААДЫН ИРГЭН ХАРИЛЦАТЫН ГАЗРЫН ДАРГА — Н.УУГАНБАЯР

БАЯН-ӨЛГИЙН АЙМГИЙН ЕРӨНХИЙ АРХИТЕКТОР — Г.МАНДАТ

ЗАХИАЛАГЧ:

САНГИЙН ЯАМ, "ХӨГЖЛИЙН ХӨТӨЧ- ДЭД БҮТЭЦ" ТӨСЛИЙН ЗОХИЦУУЛАГЧ — Ж.ГАНБААТАР

ҮНДЭСЛЭЛ:

- МОНГОЛ УЛСЫН 2021 ОНЫ ТӨСВИЙН ТУХАЙ ХУУЛЬ БАРИЛГЫН ТУХАЙ ХУУЛИЙН 4.1.7 ЗААЛТ " АЛСЫН ХАРАА 2050" МОНГОЛ УЛСЫН УРТ ХУГАЦААНЫ ХӨГЖЛИЙН БОДЛОГО / УИХ-ЫН 2020 ОНЫ 52-Р ТОГТООЛ/
- МОНГОЛ УЛСЫН ЗАСГИЙН ГАЗРИЙН 2020-2024 ОНЫ ҮЙЛ АЖИЛЛАГААНЫ ХӨТӨЛБӨР /УИХ-ЫН 2020 ОНЫ 24-Р ТОГТООЛ/
- ЦАГААННУУР ХИЛИЙН БООМТЫН ӨРГӨТГӨЛ ШИНЭЧЛЭЛИЙН АЖЛЫН ЗУРАГ ТӨСӨЛ БОЛОВСРУУЛАХ 2021 ОНЫ 07 ДУГААР САРЫН 20 ӨДРИЙН № 03 ДУУРТАЙ АЖЛИЙН ЗУРГИЙН ДААЛГАВАР.

БАЙРШЛЫН СХЕМ М1:10000

Монгол Улсын Засгийн газрын хөгжлийн бодлого, Урт хугацааны суурь суурь
Монгол Улс
Хятад Ард Улс
Оросын Федерацын Бурятын Бүгд Найрамдах Улс
Хилийн боомтуудыг өргөтгөн шинэчлэх ажлын хамрах хүрээ
Монгол Улсын Засгийн газрын 2020-2024 оны үйл ажиллагаанд хамаарах хилийн боомтуудыг өргөтгөн шинэчлэх ажлын хамрах хүрээ
Монгол Улсын Засгийн газрын 2020-2024 оны үйл ажиллагаанд хамаарах хилийн боомтуудыг