Барилгын зураг төслийн
"Барилга архитектур -Барилга бүтээц" ХХКомпани

Хаяг: Хөвсгөл аймаг, Мөрөн сум
8-р баг, "Монгол даатгал" ХХК-ны байр

Зургийн шифр БАББ-11/22-3

Батлав:

Аймгийн ерөнхий архитектор Х.Даваасүрэн

Хөвсгөл аймгийн Мөрөн сумын 8-р баг

/"Оюу-Ундраа" эмнэлгийн урд талд/

Таксины зогсоол

/ Ажлын зураг /

Х.Даваасүрэн
Барилгын бүтээгдэхүүний
баталгаажуулах
XI/08-2022.

ТСФ:1-7

ЗӨВШӨӨРӨЛЦСӨН.

БОЛОВСРУУЛСАН.

Албан тушаал	Нэр	Гарын үсэг	Гүйцэтгэгч			
				Албан тушаал	Нэр	Гарын үсэг
ХӨВСГӨЛ АЙМГИЙН ГАЗРЫН ХАРИЛЦАА БАРИЛГА ХОТ БАЙГУУЛАЛТЫН ГАЗРЫН ХЭЛТСИЙН ДАРГА	Б.ЭНХЖАРГАЛ			"БА-ББ"ХХК-ИЙН ЗАХИРАЛ	Г.БААСАНЖАВ	
			Захиалагч			
ХӨВСГӨЛ АЙМАГ ДАХЬ ЦАГДААГИЙН ГАЗРЫН ЗАМЫН ЦАГДААГИЙН ТАСГИЙН ДАРГА, ЦАГДААГИЙН ДЭД ХУРАНДАА	Д.УУГАНБАЯР			ХӨВСГӨЛ АЙМГИЙН ЗАСАГ ДАРГЫН ТАМГЫН ГАЗРЫН ДАРГА	П.АРИУНБАТ	

Мөрөн сум 2022 он

Зургийн жагсаалт

д/д	Зургийн нэр	Хуудасны марк
1	Зургийн жагсаалт, тайлбар бичиг	ЕТ-1
2	Ерөнхий төлөвлөгөө	ЕТ-2
3	Зай хэмжээ	ЕТ-3
4	Зам талбай	ЕТ-4
5	Өндөржилт	ЕТ-5
6	Замын тэмдэг, тэмдэглэгээ	ЕТ-6

Ерөнхий тайлбар бичиг

Хөвсгөл аймгийн Мөрөн сумын 8 дугаар баг, "Оюуундраа" эмнэлгийн урд талд барих таксины зогсоолын байгууламжийн ажлын зураг төсвийг Хөвсгөл аймгийн Мөрөн сумын ЗДТГазартай хийсэн гэрээг үндэслэн "БА - ББ" ХХК-д 2022 онд боловсруулав.

Хөвсгөл аймгийн ЗДТГазрын даргын 2022,09,20-ны өдөр баталсан №ЗД-2022/124 дугаар зургийн даалгавар, "Автозогсоол. Ангилал ба ерөнхий шаардлага" MNS 5342:2007 стандартын дагуу зураг төслийг гүйцэтгэв .

Зогсоолын байгууламжийн талбайд орших мод , бутлаг ургамлуудыг захиалагч байгууллагын заасан талбай руу зөөж шилжүүлнэ .

Таксины зогсоолын байгууламж

Таксины зогсоол нь автозогсоол, хогийн сав, замын тэмдэг тэмдэглэгээнээс бүрдэнэ.

1. Зогсоолын хучилтын хийцийн төлөвлөлт

Хучилт

Бетон марк 200 -15см зузаан

Суурийн дээд давхарга

Зохистой ширхэглэл бүхий буталсан чулуун суурь /М40/ -20см зузаан

Суурийн доод давхарга

Овойлт үүсгэхгүй хайрган хөрс -хувьсах

Хучилтыг одоо байгаа автозамын зүгт чиглэлтэй зурагт заасан налуутай хийнэ.

2. Такси зогсоолын тэмдэг тэмдэглэл

Такси зогсоолын тэмдэг тэмдэглэлийг хийхдээ

"Авто замын тэмдэг. Техникийн ерөнхий шаардлага" MNS 4597:2014,

"Авто замын тэмдэг, тэмдэглэл, гэрлэн дохио, хашилт, чиглүүлэх хэрэгслүүдийг хэрэглэх дүрэм" MNS 4596:2014,

"Авто замын тэмдэглэл. Техникийн ерөнхий шаардлага" MNS 4759:2014стандартыг мөрдөнө.

Анхаар

Бетон цутгалтын ажлыг дулааны улиралд "Цутгамал бетон, төмөр бетон бутээц" БНбД 52-02-05-ын дагуу гүйцэтгэнэ.

Бетон 0,5МПа бат бэхээ авсны дараа бетон гадаргууг чийг үл нэвтрэх материалаар битүү бүрхэж арчилгаа хийх хэрэгтэй.

Бетон арчилгааг төслийн бат бэхийн 70 хувь хүртэл үргэлжлүүлнэ.

Төсөлд заасан бат бэхийн 70 хувьд хүрэхээс өмнө бетон хучилтанд ачаалал өгөхийг хориглоно.

Замын тэмдэглэл

Дугаар	Хэлбэр дүрс, хэмжээ /метр/	Зориулалт
1.1		Тээврийн хэрэгслийн зогсоолын хилийг тэмдэглэнэ
1.10	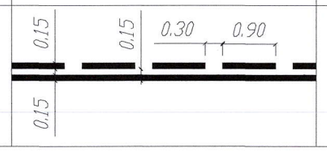	Зөвхөн аль нэг талаас нь орох буюу гарахыг зөвшөөрсөн гарц газрыг тэмдэглэнэ

2

Хөвсгөл аймаг, Мөрөн сум "Монгол даатгал" ХХК-ны байр	Хөвсгөл аймаг Мөрөн сумын 8-р баг, "Оюуундраа" эмнэлгийн урд байрлах таксины зогсоол				
	Зургийн жагсаалт, тайлбар бичиг				Үе шат: А3
	Архитектор	Г.Баасанжав	ЕГ шифр: БАББ - 11/22-3	Масштаб: М 1:100	Огноо: 2022
	Гүйцэтгэсэн	Б.Баярт	ТГ шифр	Зургийн дугаар: ЕТ-01	Хуудас: 6
"БА - ББ"ХХК	Шалгасан	Г.Баасанжав			

ЕРӨНХИЙ ТӨЛӨВЛӨГӨӨ М1:200

Зөвшөөрсөн: Хөвсгөл аймгийн ерөнхий архитектор Х.Даваасүрэн

Мөрөн сумын архитектор Ш.Баасанпүрэв

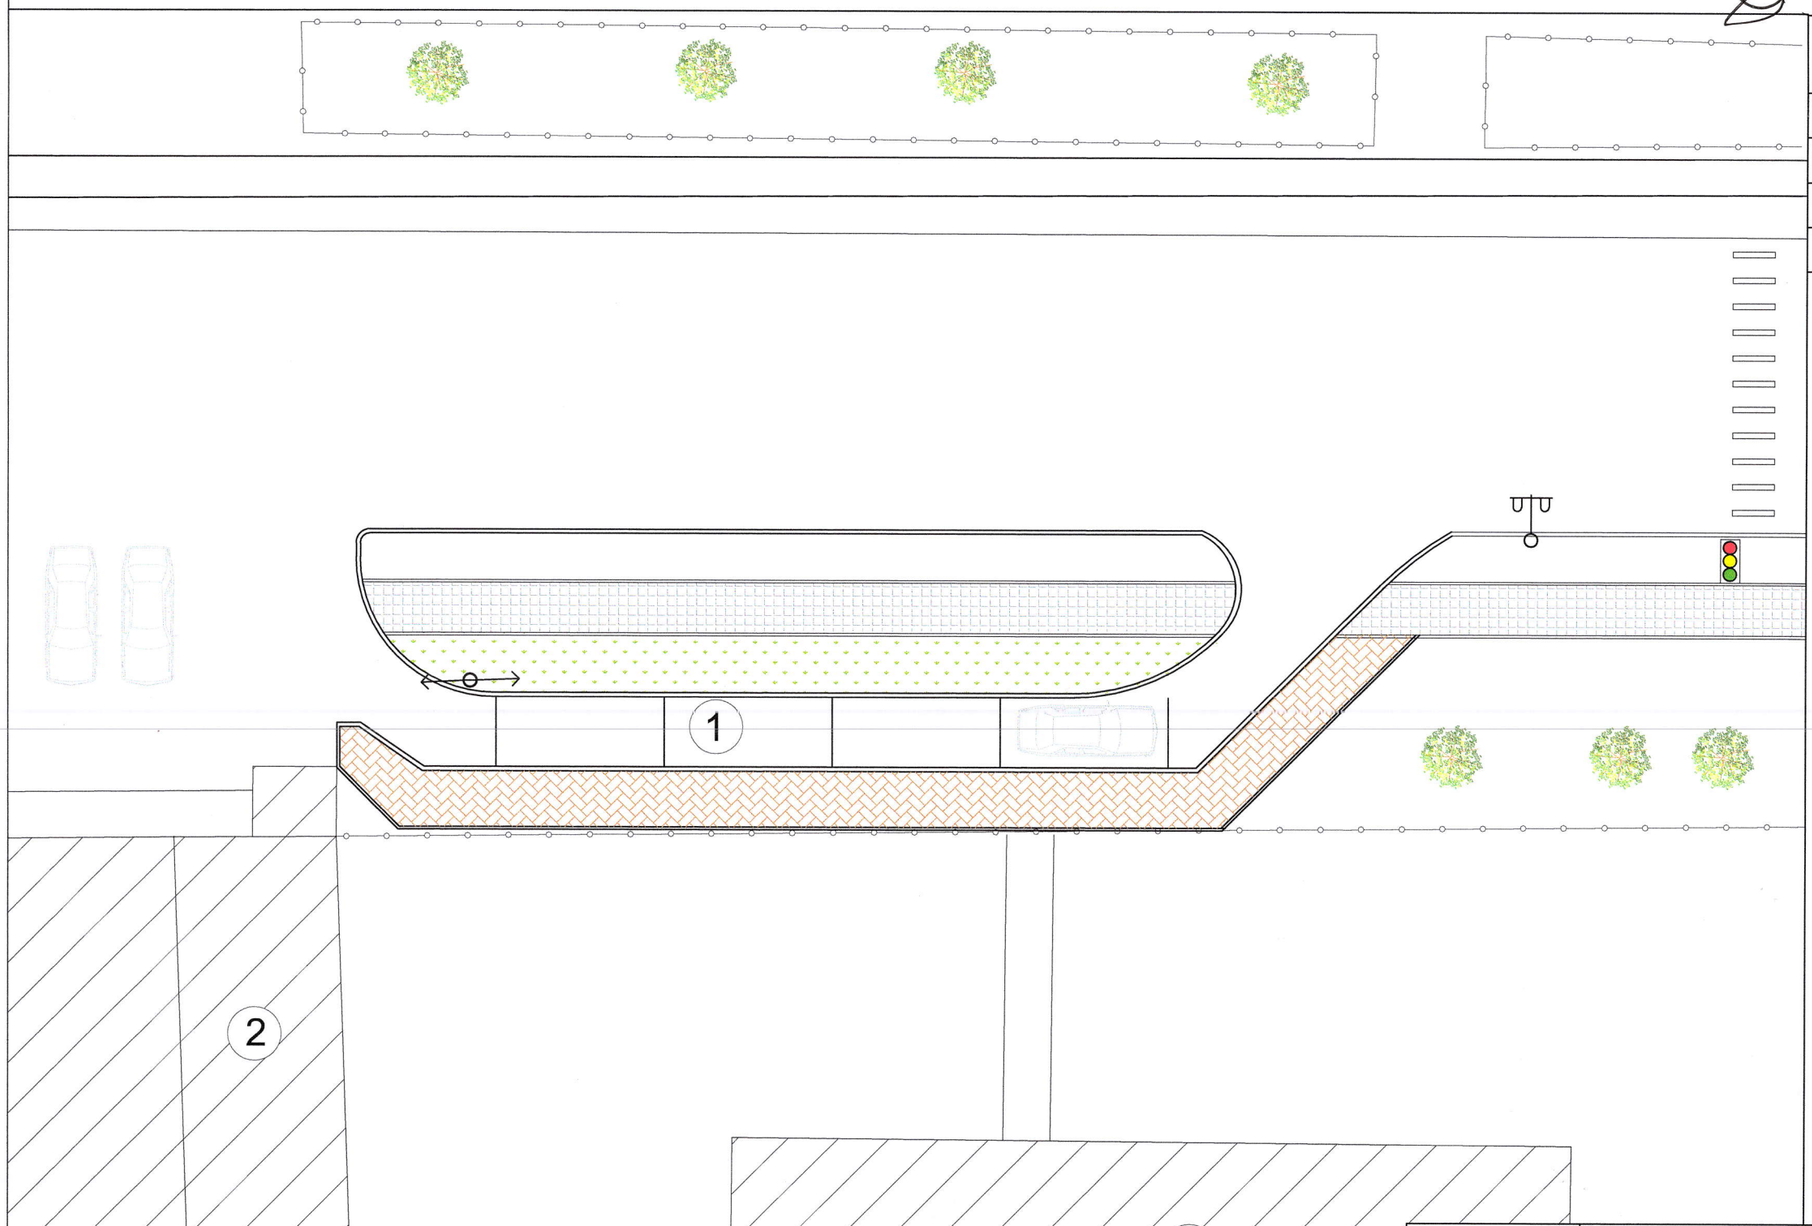

Д/Д	ТОДОРХОЙЛОЛТ:	Тайлбар
1.	Таксины зогсоол	Төлөвлөж буй
2.	Оюуундраа эмнэлэг	Одоо байгаа
3.	Сэтгэц наркологийн тасаг	Одоо байгаа

ТАНИХ ТЭМДЭГ:

- Төлөвлөж буй байгууламж
- Одоо байгаа барилга, байгууламж
- Төлөвлөж буй авто зам, талбай
- Явган хүний зам /төлөвлөж буй/
- Явган хүний зам /одоо байгаа/
- Одоо байгаа хашаа,хязгаар
- Одоо байгаа ногоон байгууламж
- Одоо байгаа цахилгаан дамжуулах агаарын шугамын тулгуур
- Гэрлэн дохио /одоо байгаа/
- Одоо байгаа гэрэлтүүлгийн шон

3

Хөвсгөл аймаг, Мөрөн сум "Монгол даатгал" ХХК-ны байр	Хөвсгөл аймаг Мөрөн сумын 8-р баг, "Оюу ундраа" эмнэлгийн урд байрлах таксины зогсоол				
	Ерөнхий төлөвлөгөө				Үе шат: А3
	Архитектор	Г.Баасанжав	ЕГ шифр: БАББ - 11/22-3	Масштаб: М 1:100	Огноо: 2022
	Гүйцэтгэсэн	Б.Баярт			
"БА - ББ"ХХК	Шалгасан	Г.Баасанжав	ТГ шифр	Зургийн дугаар: ЕТ-02	Хуудас: 6

ЗАЙ ХЭМЖЭЭ М1:200

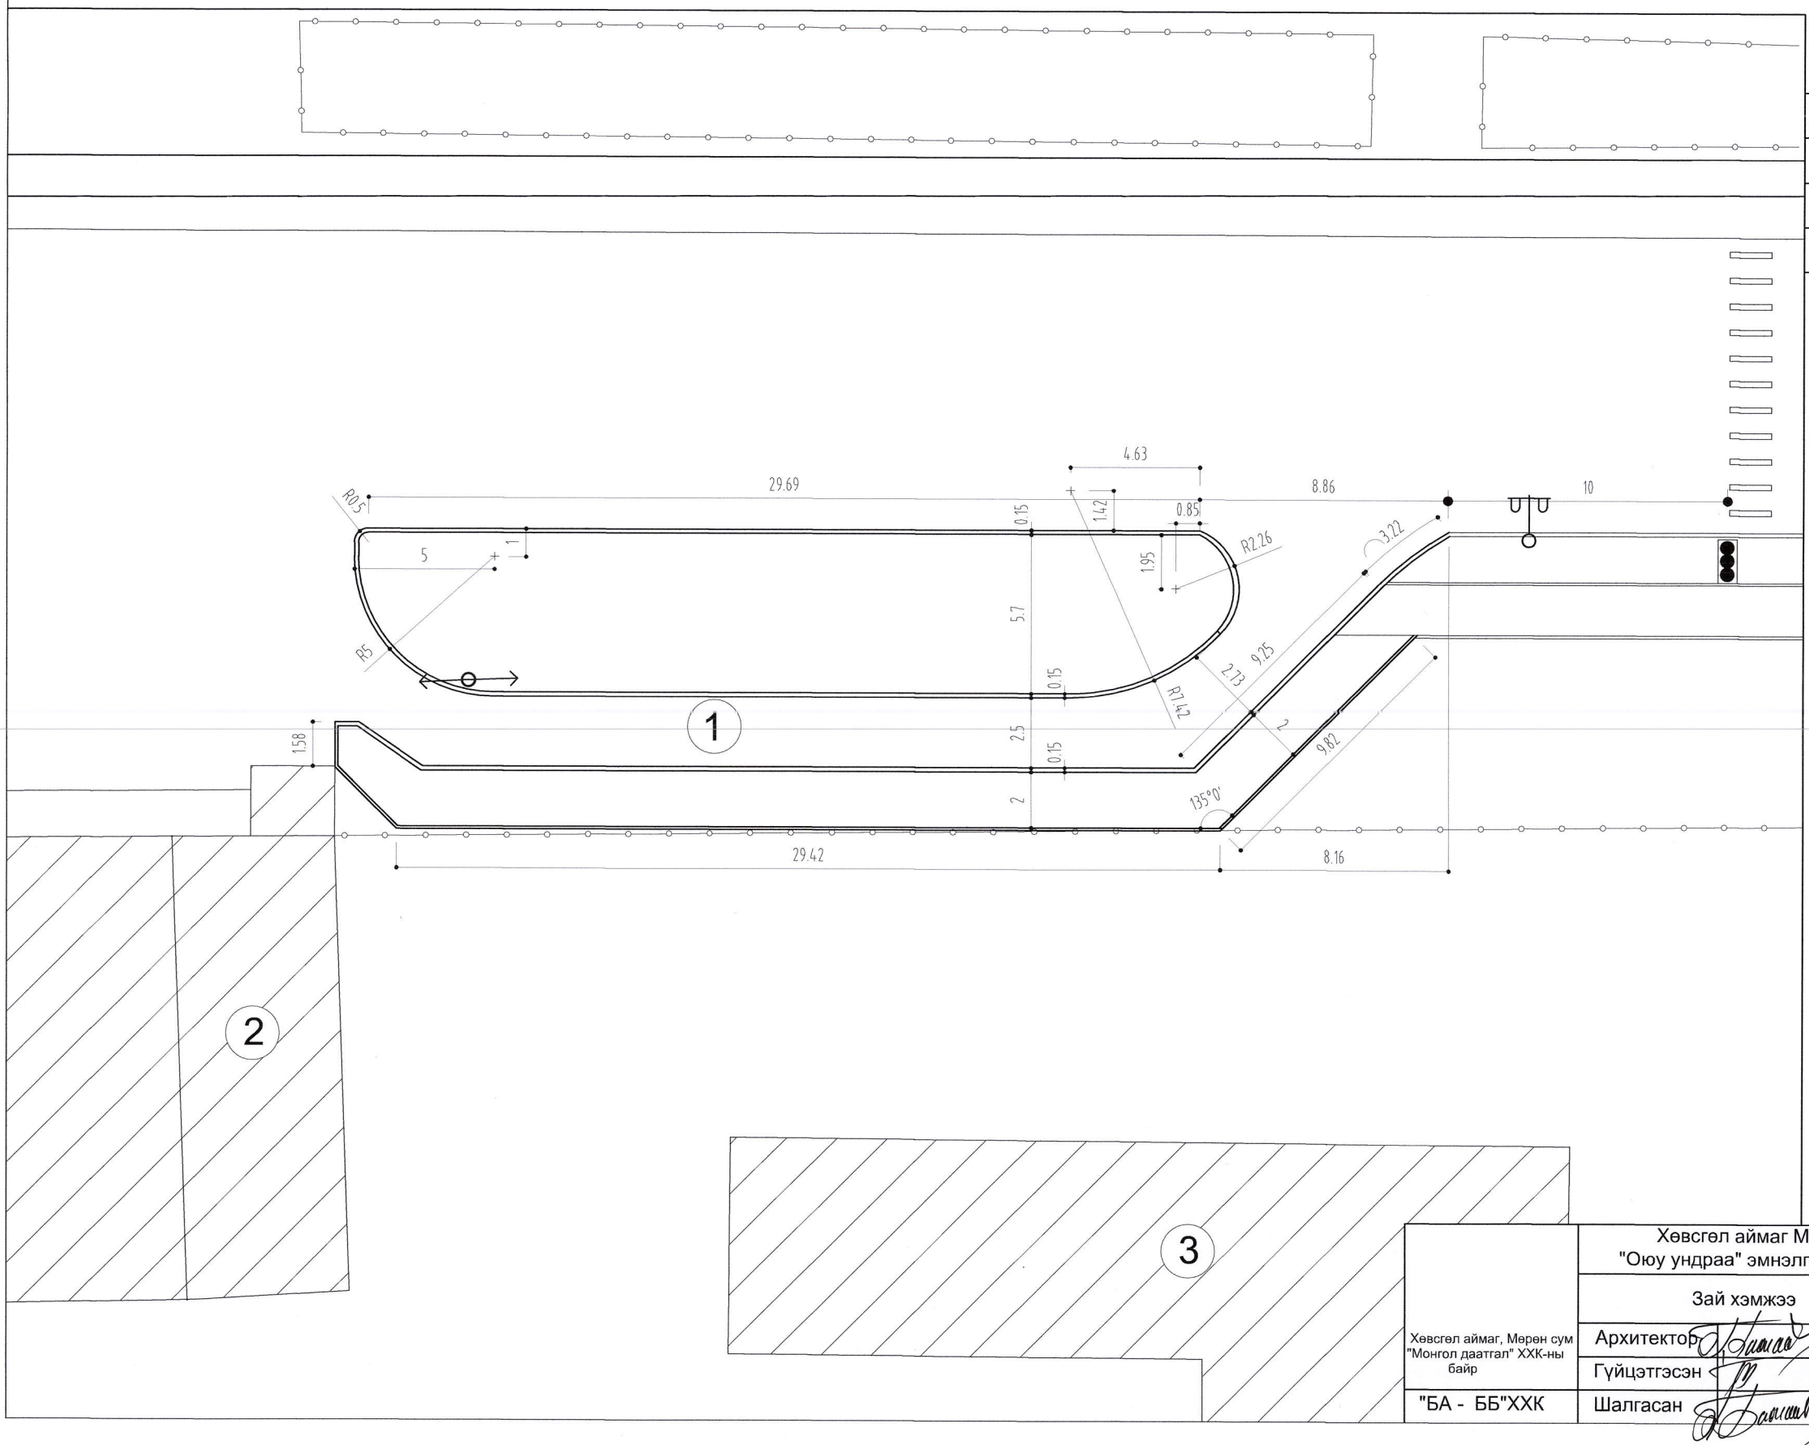

Д/Д	ТОДОРХОЙЛОЛТ:	Тайлбар
1.	Таксины зогсоол	Төлөвлөж буй
	Оюуундраа эмнэлэг	Одоо байгаа
	Сэтгэц наркологийн тасаг	Одоо байгаа

ТАНИХ ТЭМДЭГ:

- Төлөвлөж буй байгууламж
- Одоо байгаа барилга, байгууламж
- Одоо байгаа хашаа,хязгаар
- Гэрлэн дохио /одоо байгаа/

4

Хөвсгөл аймаг, Мөрөн сум "Монгол даатгал" ХХК-ны байр	Хөвсгөл аймаг Мөрөн сумын 8-р баг, "Оюуундраа" эмнэлгийн урд байрлах таксины зогсоол				
	Зай хэмжээ				Үе шат: А3
	Архитектор	Г.Баасанжав	ЕГ шифр: БАББ - 11/22-3		Огноо: 2022
	Гүйцэтгэсэн	Б.Баярт			
"БА - ББ"ХХК	Шалгасан	Г.Баасанжав	ТГ шифр	Зургийн дугаар: ЕТ-03	Хуудас: 6

ЗАМ ТАЛБАЙ М1:200

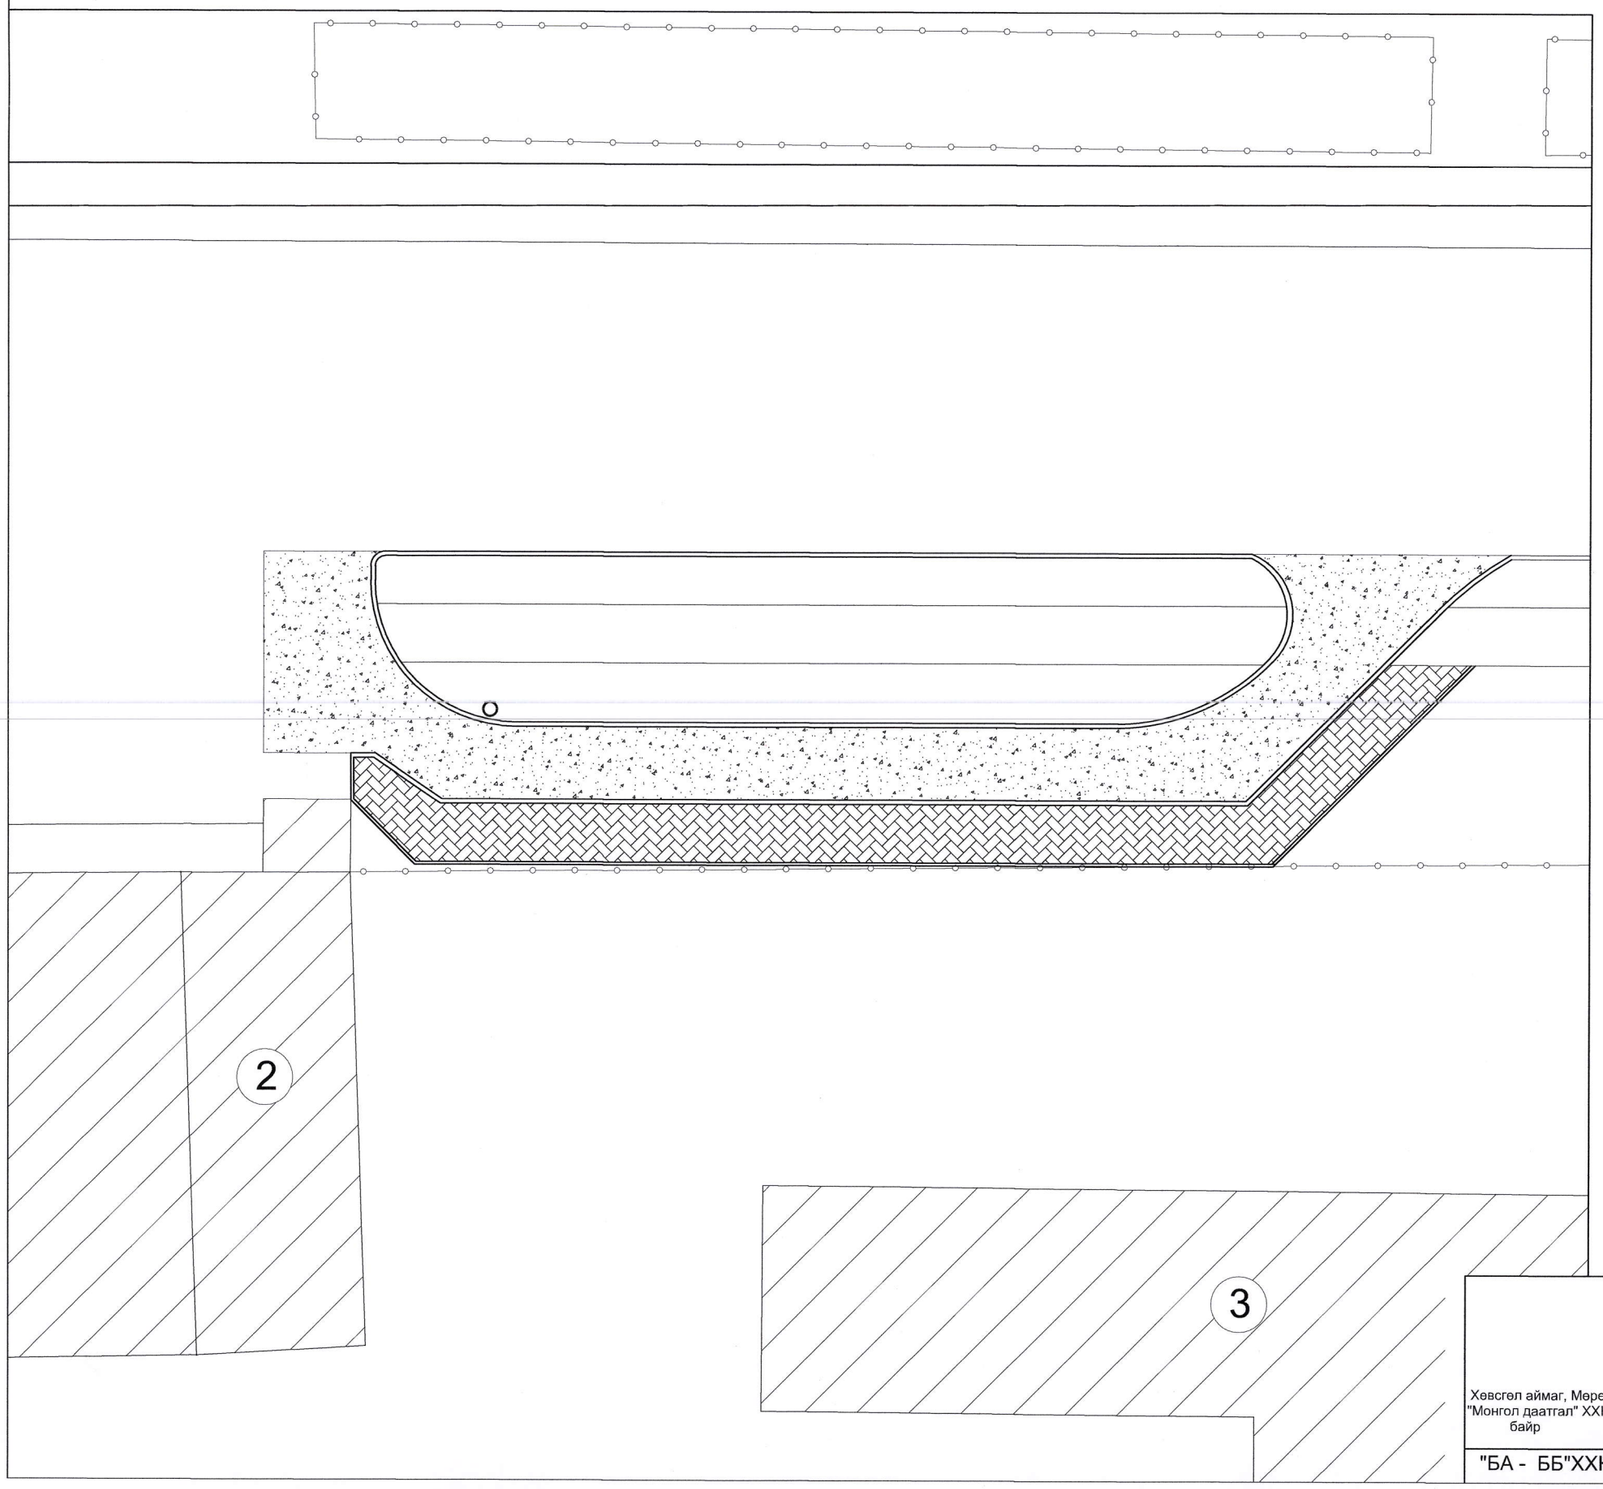

ТАНИХ ТЭМДЭГ:

Төлөвлөж буй авто зам, талбай

Явган хүний зам /төлөвлөж буй/

Хэлбэржүүлсэн хавтан ба бетон хучилтын огтлол 1-1

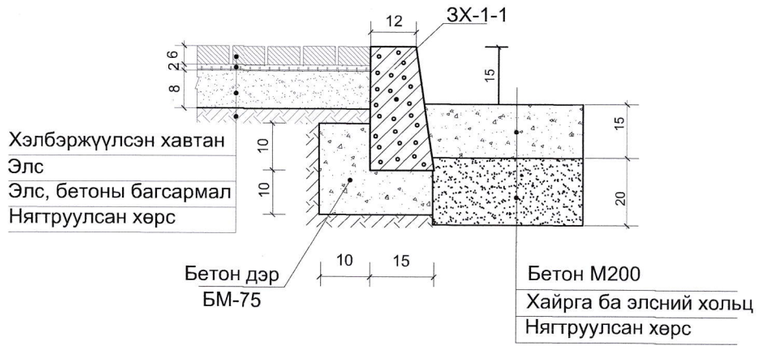

Хэлбэржүүлсэн өнгөт хавтан хучилттай зам Огтлол 2-2

Ажлын хэмжээ

- Бетон талбай М200 - 148.0 м2
- Явган замын хавтан /шаргал/ - 84.0 м2
- Авто замын хашлага - 115.0 м
- Явган замын хашлага - 43.0 м

5

Хөвсгөл аймаг, Мөрөн сум "Монгол даатгал" ХХК-ны байр	Хөвсгөл аймаг Мөрөн сумын 8-р баг, "Оюуундраа" эмнэлгийн урд байрлах таксины зогсоол				
	Зам талбай				Үе шат: А3
	Архитектор	Г.Баасанжав	ЕГ шифр: БАББ - 11/22-3	Масштаб: М 1:100	Огноо: 2022
	Гүйцэтгэсэн	Б.Баярт			
"БА - ББ"ХХК	Шалгасан	Г.Баасанжав	ТГ шифр	Зургийн дугаар: ЕТ-04	Хуудас: 6

ӨНДӨРЖИЛТ М1:200

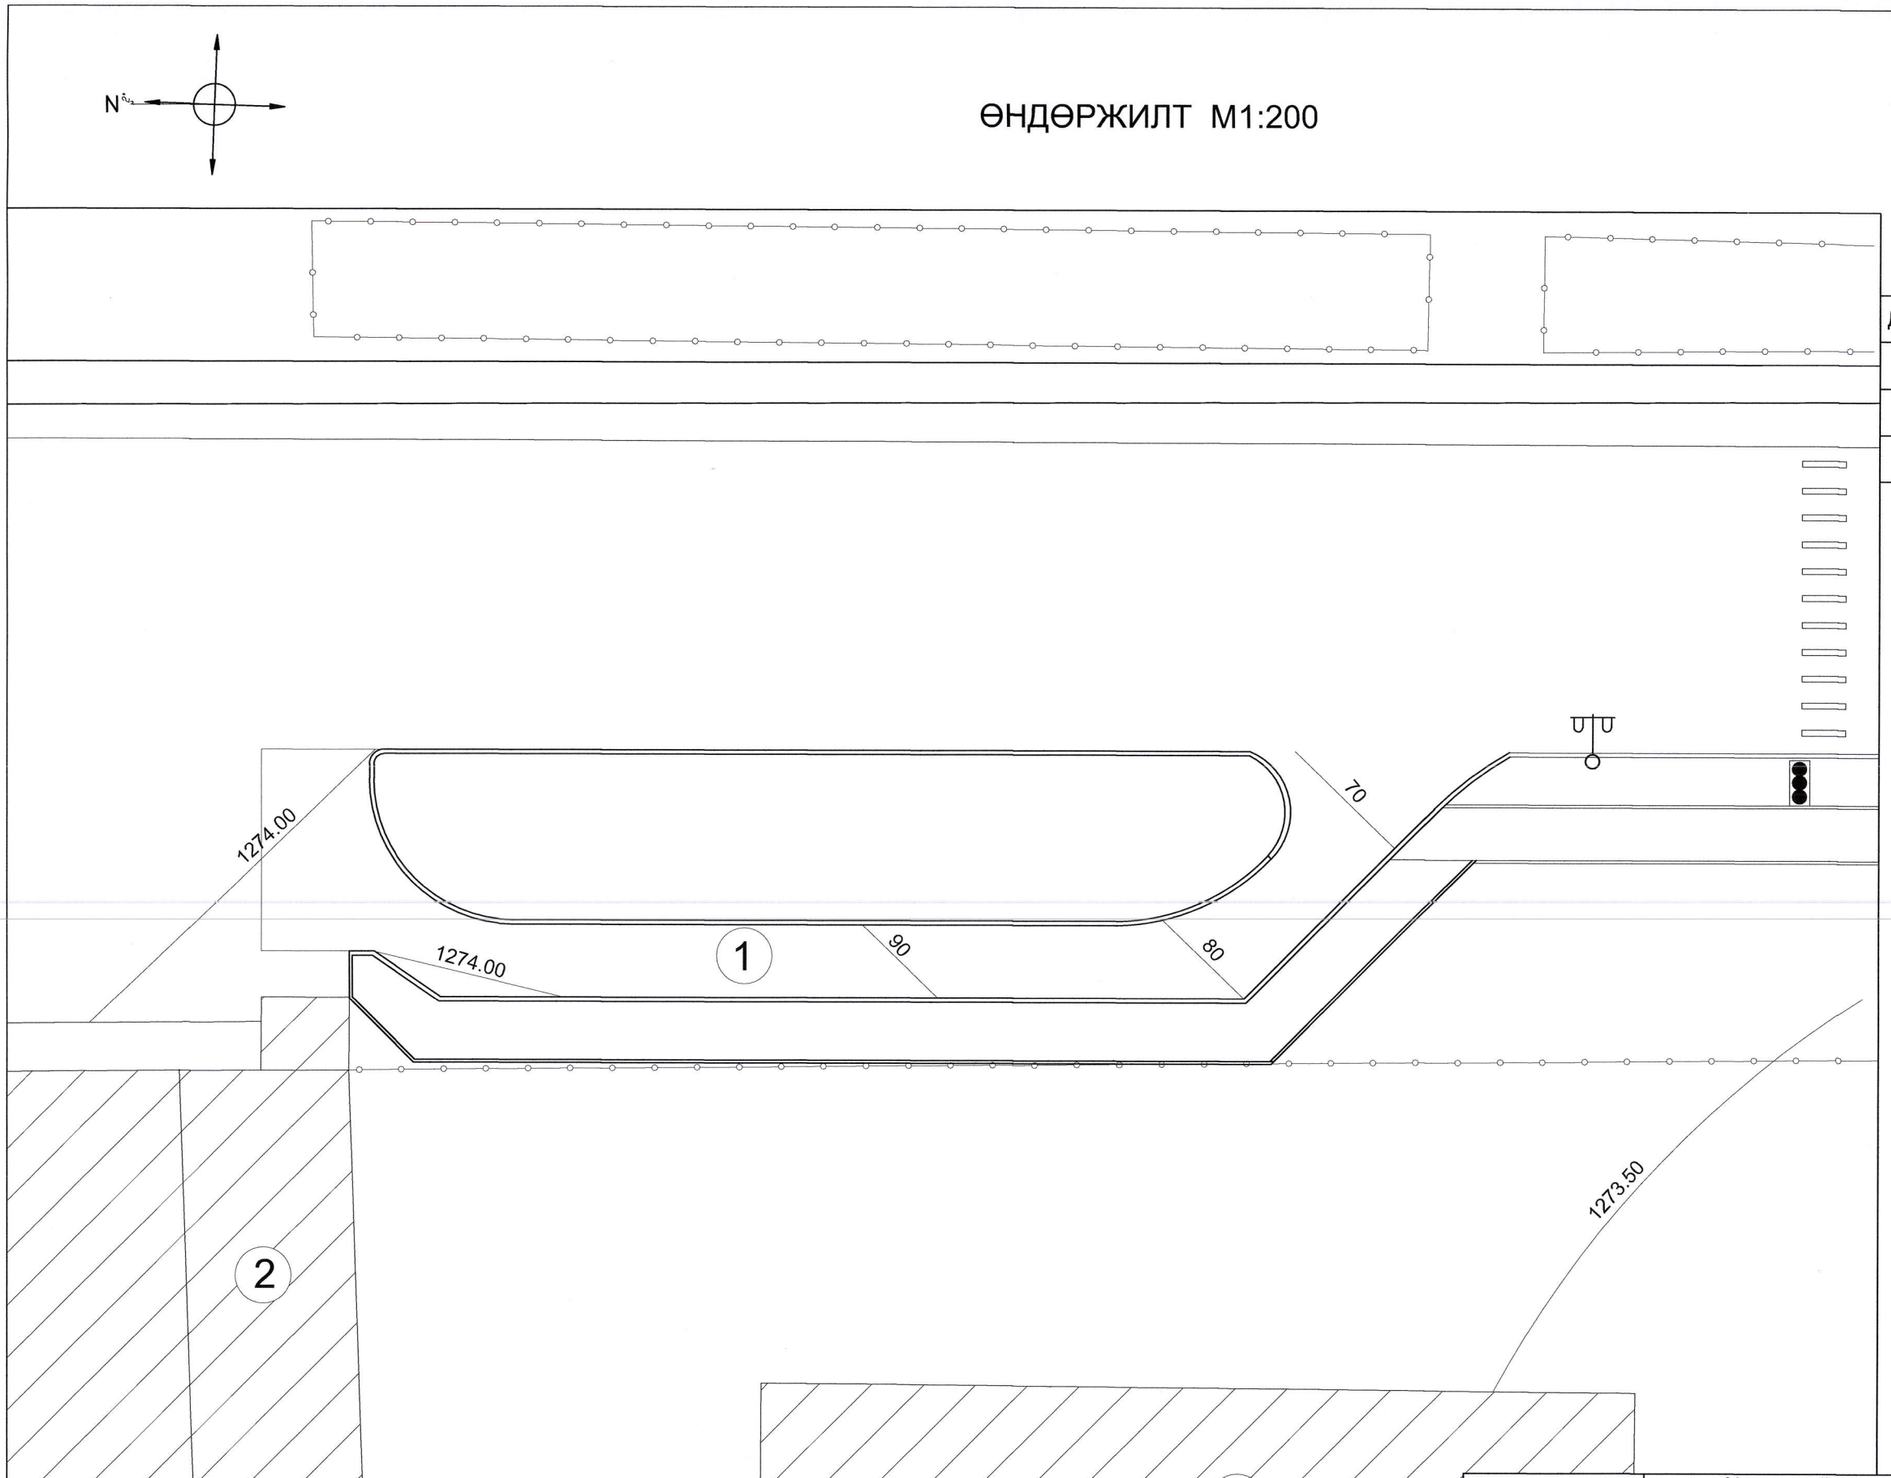

Д/Д	ТОДОРХОЙЛОЛТ:	Тайлбар
1.	Таксины зогсоол	Төлөвлөж буй
2.	Оюу ундраа эмнэлэг	Одоо байгаа
3.	Сэтгэц наркологийн тасаг	Одоо байгаа

ТАНИХ ТЭМДЭГ:

- Төлөвлөж буй байгууламж
- Одоо байгаа барилга, байгууламж
- Одоо байгаа хашаа,хязгаар
- Гэрлэн дохио /одоо байгаа/

6

Хөвсгөл аймаг, Мөрөн сум "Монгол даатгал" ХХК-ны байр	Хөвсгөл аймаг Мөрөн сумын 8-р баг, "Оюу ундраа" эмнэлгийн урд байрлах таксины зогсоол					
	Өндөржилт					Үе шат: А3
	Архитектор	Г.Баасанжав	ЕГ шифр: БАББ - 11/22-3	Масштаб: М 1:100		Огноо: 2022
	Гүйцэтгэсэн	Б.Баярт	ТГ шифр	Зургийн дугаар: ЕТ-05		Хуудас: 6
"БА - ББ"ХХК	Шалгасан	Г.Баасанжав				

ЗАМЫН ТЭМДЭГЛЭГЭЭ М1:200

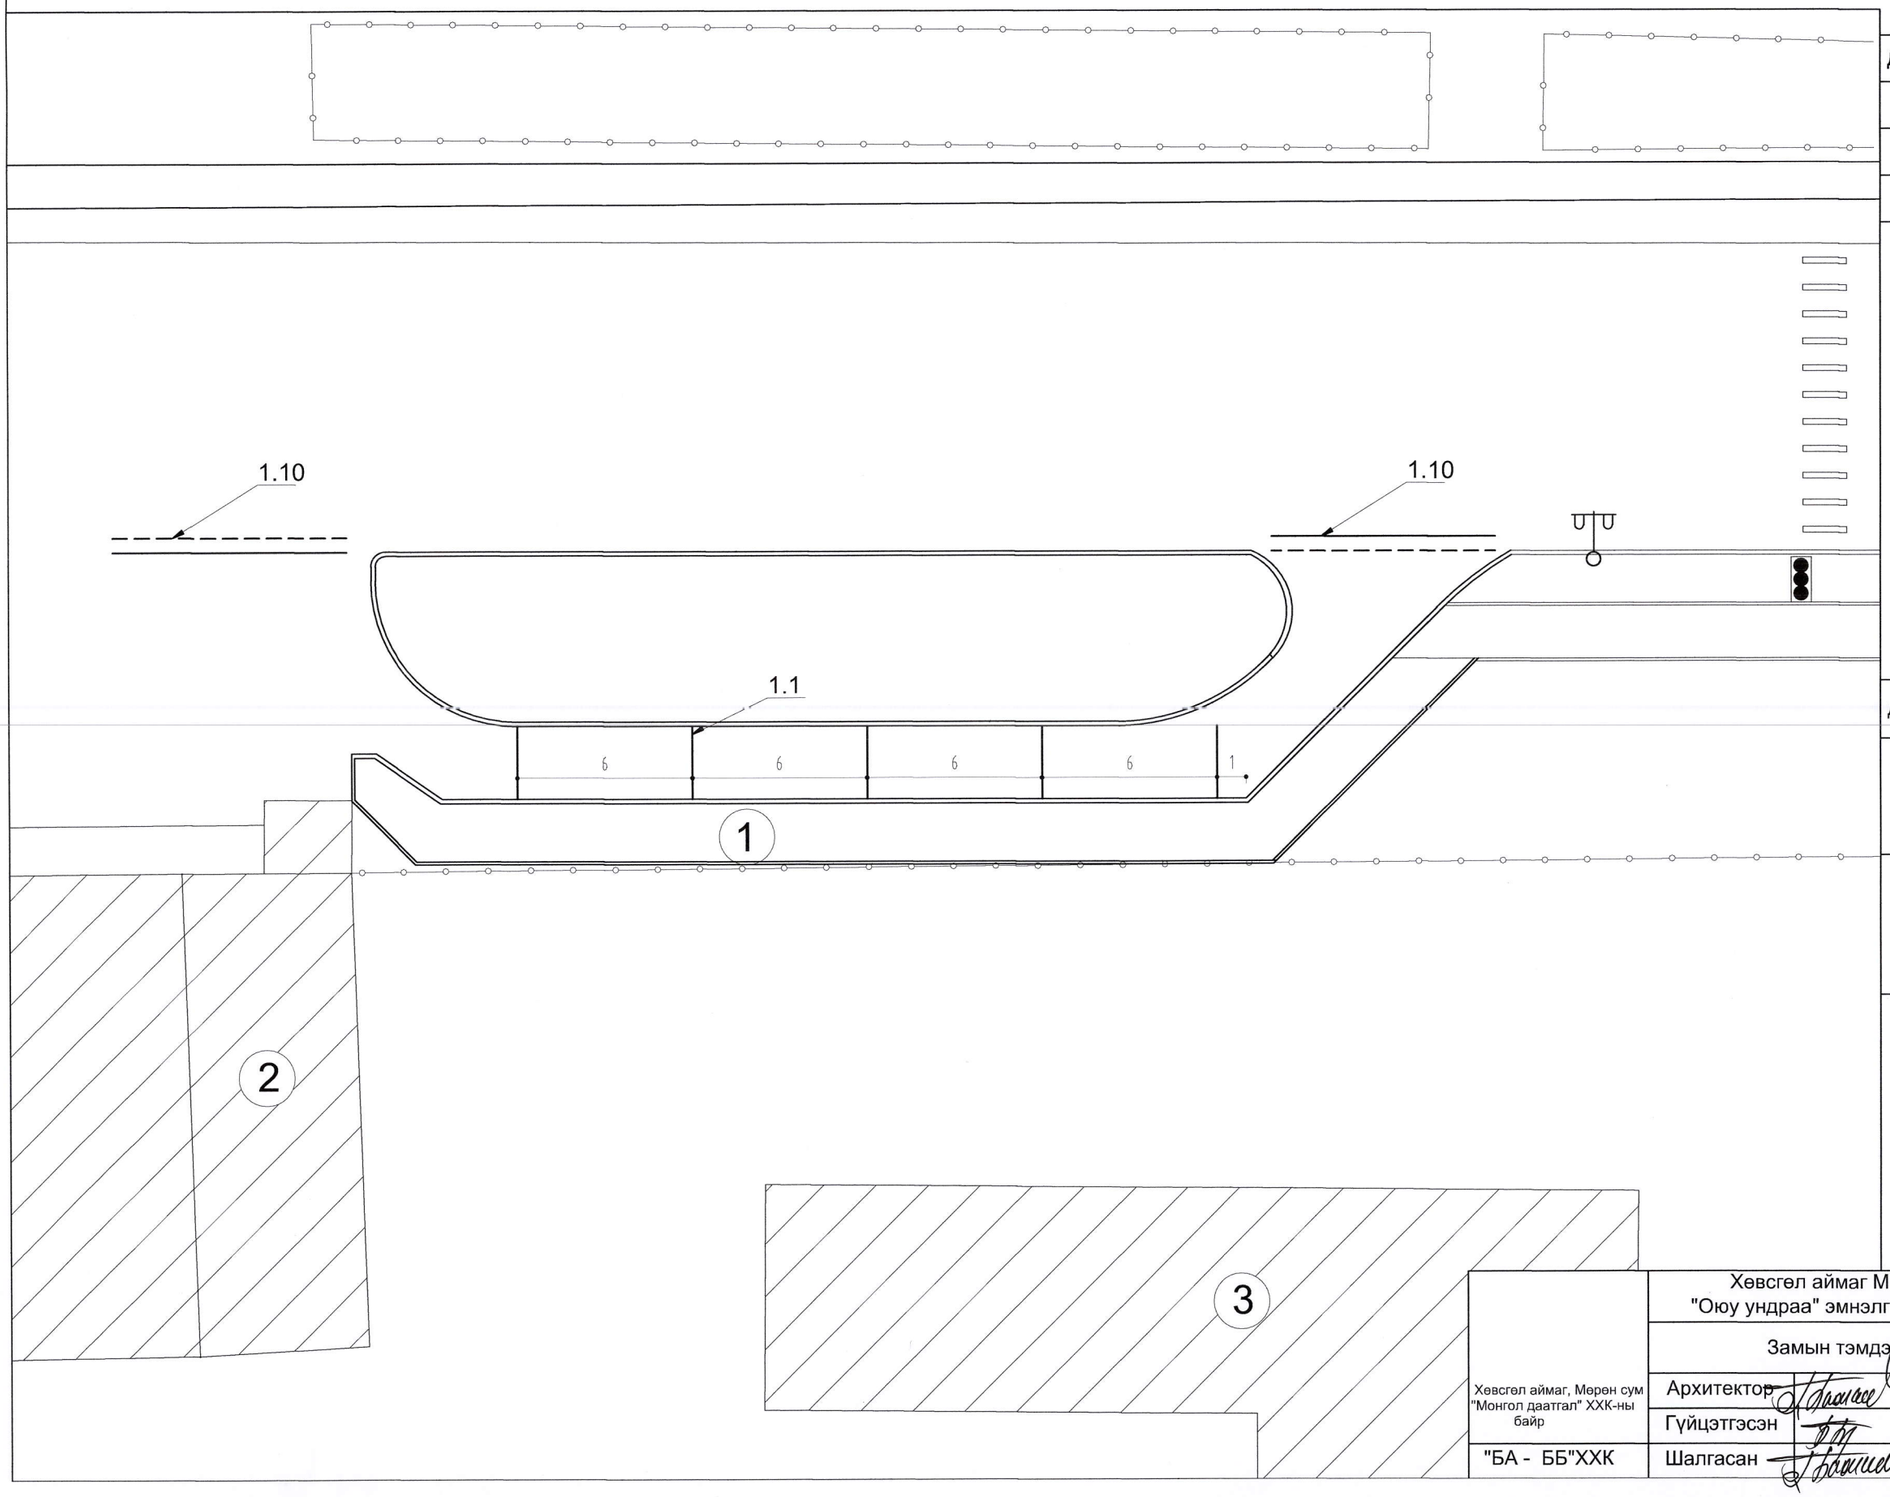

Д/Д	ТОДОРХОЙЛОЛТ:	Тайлбар
1.	Таксины зогсоол	Төлөвлөж буй
2.	Оюу ундраа эмнэлэг	Одоо байгаа
3.	Сэтгэц наркологийн тасаг	Одоо байгаа

ТАНИХ ТЭМДЭГ:

- Төлөвлөж буй байгууламж
- Одоо байгаа барилга, байгууламж
- Одоо байгаа хашаа,хязгаар
- Гэрлэн дохио /одоо байгаа/

Замын тэмдэглэл

Дугаар	Хэлбэр дүрс, хэмжээ /метр/	Зориулалт
1.1	0.10	Тээврийн хэрэгслийн зогсоолын хилийг тэмдэглэнэ
1.10	0.15, 0.15, 0.30, 0.90, 0.15	Зөвхөн аль нэг талаас нь орох буюу гарахыг зөвшөөрсөн гарц газрыг тэмдэглэнэ

-7-

Хөвсгөл аймаг, Мөрөн сум "Монгол даатгал" ХХК-ны байр	Хөвсгөл аймаг Мөрөн сумын 8-р баг, "Оюу ундраа" эмнэлгийн урд байрлах таксины зогсоол				
	Замын тэмдэглэгээ				Ye шат: А3
	Архитектор	Г.Баасанжав	ЕГ шифр: БАББ - 11/22-3	Масштаб: М 1:100	Огноо: 2022
	Гүйцэтгэсэн	Б.Баярт	ТГ шифр	Зургийн дугаар: ЕТ-06	Хуудас: 6
"БА - ББ"ХХК	Шалгасан	Г.Баасанжав			