"АЛТАНДУУЛГА ХАУС" ХХК

Батлав: Хэнтий аймгийн ерөнхий архитектор /Ш.Ариунболор/

Тусгай зөвшөөрөл
ЗТ16-1718/17

ЕГ ШИФР: А/2022-10

Хэнтий Аймаг, Батноров сум, Бэрх хот

"Монголын далд уурхайн музей, сургалт судалгаа, аялал жуулчлалын төв"

(Ажлын зураг)

ЗӨВШӨӨРСӨН :

Албан тушаал	Нэр	Гарын үсэг
Хэнтий аймгийн МХГ-ын дарга	Б. Сунгээ	
Хэнтий аймгийн ОБГ-н дарга хурандаа	Ж. Эрдэнэбат	

БОЛОВСРУУЛСАН :

Гүйцэтгэгч :

Албан тушаал	Нэр	Гарын үсэг
"АЛТАНДУУЛГА ХАУС" ХХК -ийн захирал	Л. Одгэрэл	

Захиалагч :

Албан тушаал	Нэр	Гарын үсэг
УБУУРХАЙ ХОТ БАЙГУУЛАЛТЫН ЛАВЛАГЫН ХӨГЖЛИЙН ТӨВ	Н. Батболд	

61/07 дугаартай хамт ирүүлсэн тул.

МОНГОЛ УЛС
БАЯНХОНГОР ХОТ БАЙГУУЛАЛТЫН ЛАВЛАГЫН ХӨГЖЛИЙН ТӨВ
641/2022
ТӨЛӨВЛӨЛТ ХИЙГДСЭН
22 04 28

МОНГОЛЫН ДАЛД УУРХАЙН МУЗЕЙ, СУРГАЛТ СУДАЛГАА, АЯЛАЛ ЖУУЛЧЛАЛЫН ТӨВ ТӨСЛИЙН НЭГЖ
УЛААНБААТАР ХОТ

УЛААНБААТАР ХОТ 2022 ОН

Монголын үйлдвэрлэлийн түүхийн танхимын байгууллалт

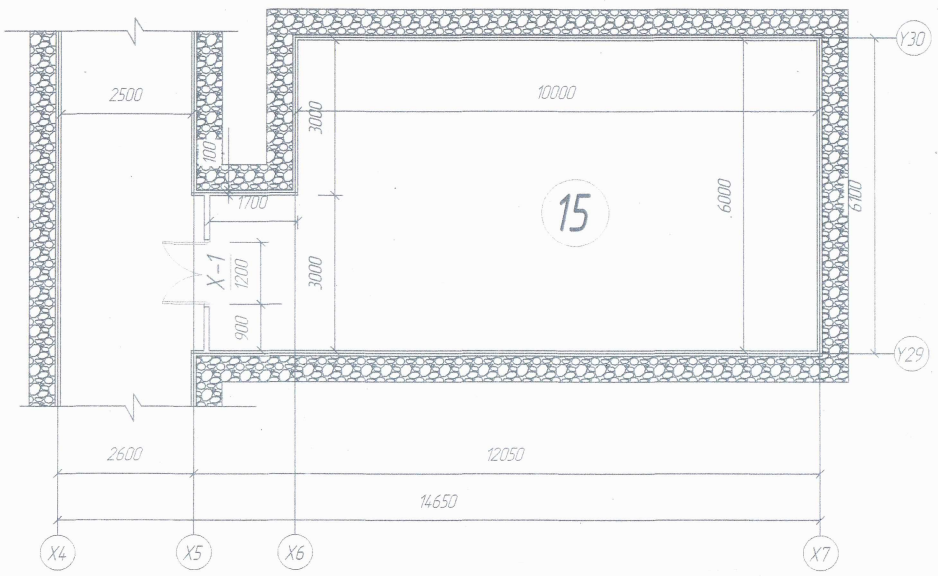

Өрөөний тодорхойлолт

	Өрөөний нэр	Шал	Хүнүүдийн тоо	Өрөөний талбай
13	Монголын үйлдвэрлэлийн түүхэн танхим	Хиймэл чулуу	5 м2	60 м2
	Нийт			65 м2

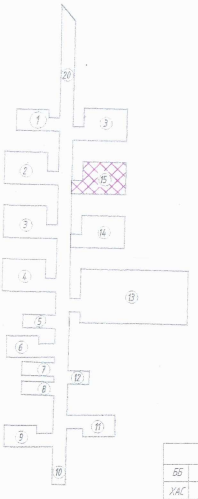

Зөвшөөрсөн

ББ		Л.Одсэрэн
ХАС		З.Арцүнгэлэг
ШБУ		Ц.Дуламсүрэн
ХТ, АГ		Л.Баатарар
ХД		Л.Баатарар

Алтандуулга хаус ХХК

ХЭНТИЙ АЙМАГ. БАТНОРОВ СУМ. БЭРХ ХӨТ
"МОНГОЛЫН ДАЛД УУРХАЙН МУЗЕЙ, СУРГАЛТ СУДАЛГАА, АЯЛАЛ ЖУУЛЧЛАЛЫН ТӨВ"
Монголын үйлдвэрлэлийн түүхийн танхимын байгууллалт

Архитектор		Г.Жавхлан	Б.Г.Захир	Масштаб:	Огноо:
Гүйцэтгэсэн		А.Эрдэнэцэцэг	А/2022-10	М 1:50	2022
Шалгасан		Г.Жавхлан	Т.Г.Захир	Зургийн дугаар:	Бүт хуудас:
				БА-17	

Монголын үйлдвэрлэлийн түүхийн танхимын байгуулалт

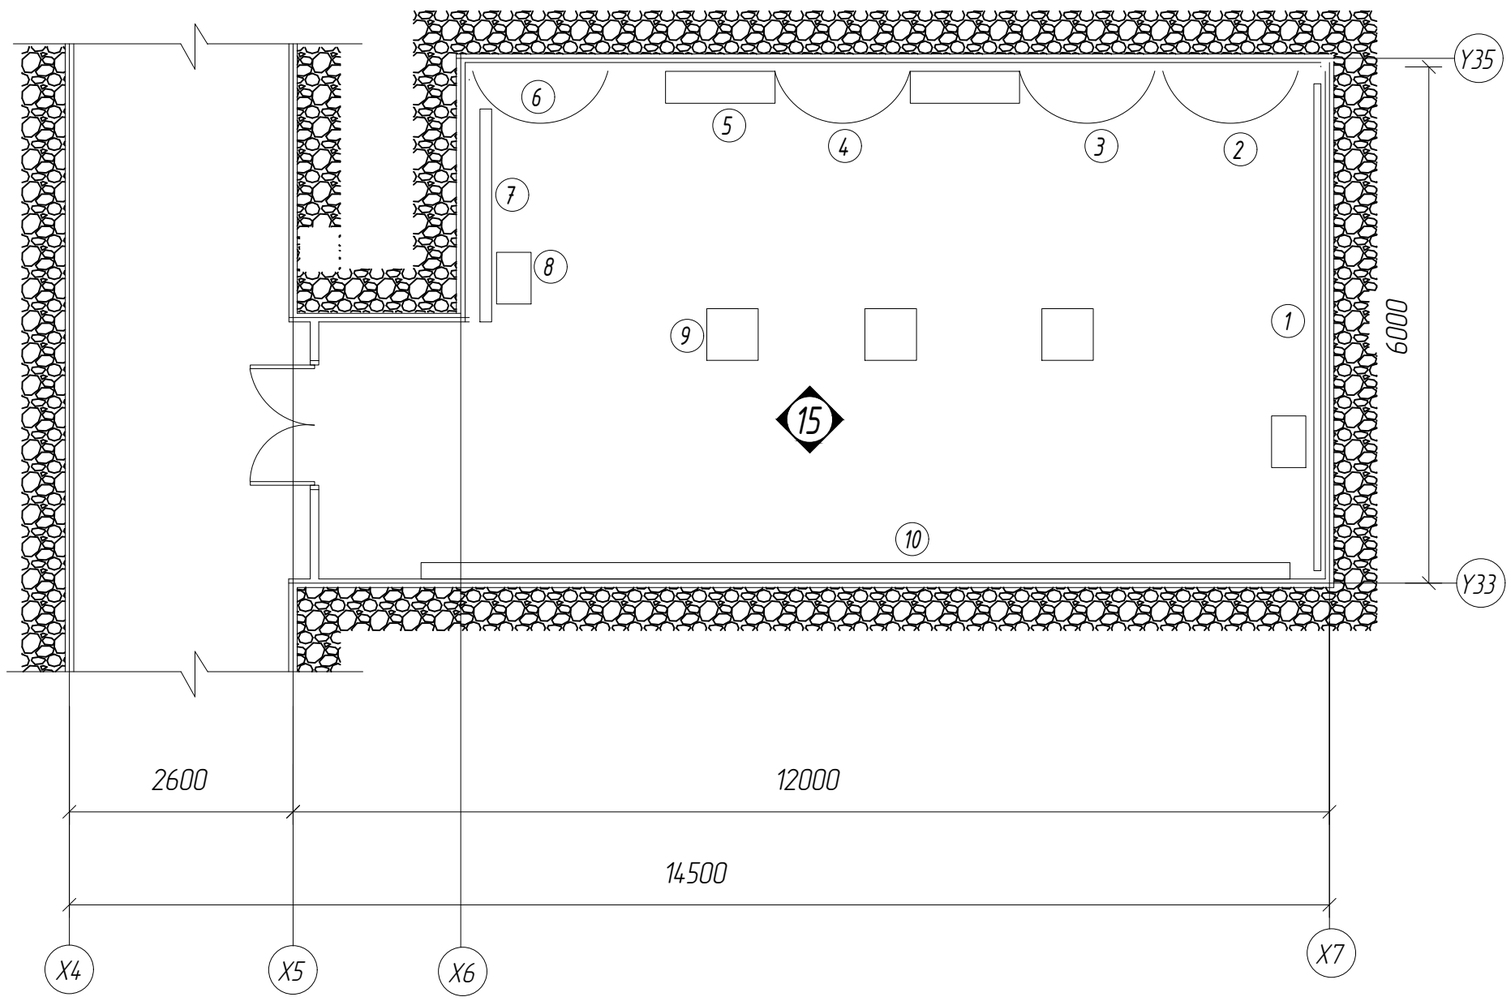

Өрөөний тодорхойлолт

	Өрөөний нэр	Шал	Хүзүүвчний талбай	Өрөөний талбай
13	Монголын үйлдвэрлэлийн түүхэн танхим	Хаймэл чулуу	5 м2	60 м2
	Нийт			65 м2

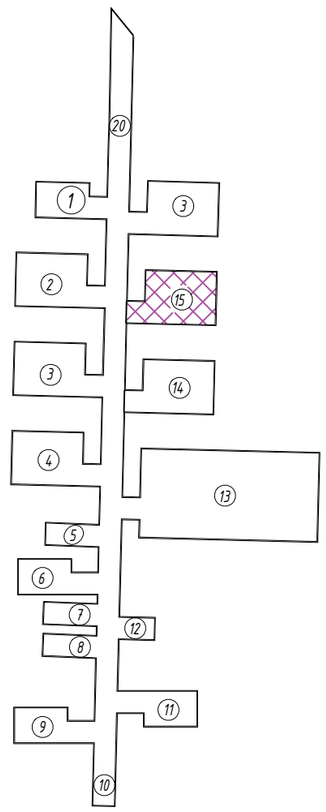

технологийн тодорхойлолт		
д / д	Нэр	Тоо ширхэг
1	Шүдэн цулын 2D модель	1
2	Хадны зураг	1
3	Хайлуур зүүхны модель	1
4	Чулуун зэвсэгийн үеийн модель	1
5	Шилэн хорго	2
6	Хадны зураг	1
7	Дэлгэц	1
8	Мэдрэгчтэй дэлгэц	2
9	Шилэн хорго	2
10	2D хананы модель	1

Алтандуулга хаус ХХК

ХЭНТИЙ АЙМАГ. БАТНОРОВ СУМ. БЭРХ ХОТ
"МОНГОЛЫН ДАЛД УУРХАЙН МУЗЕЙ, СУРГАЛТ СУДАЛГАА, АЯЛАЛ ЖУУЛЧЛАЛЫН ТӨВ"
Монголын үйлдвэрлэлийн түүхийн танхимын байгуулалт

Архитектор		Г.Жавхлан	Е.Г.Шифр: А/2022-10	Масштаб: М 1:100	Огноо: 2022
Гүйцэтгэсэн		А.Эрдэнэпүрэв	Т.Г.Шифр:	Зургийн дугаар: БА-39	Бүх хуудас:
Шалгасан		Г.Жавхлан			

A3