Монголын үйлдвэрлэлийн түүхийн танхимын байгуулалт

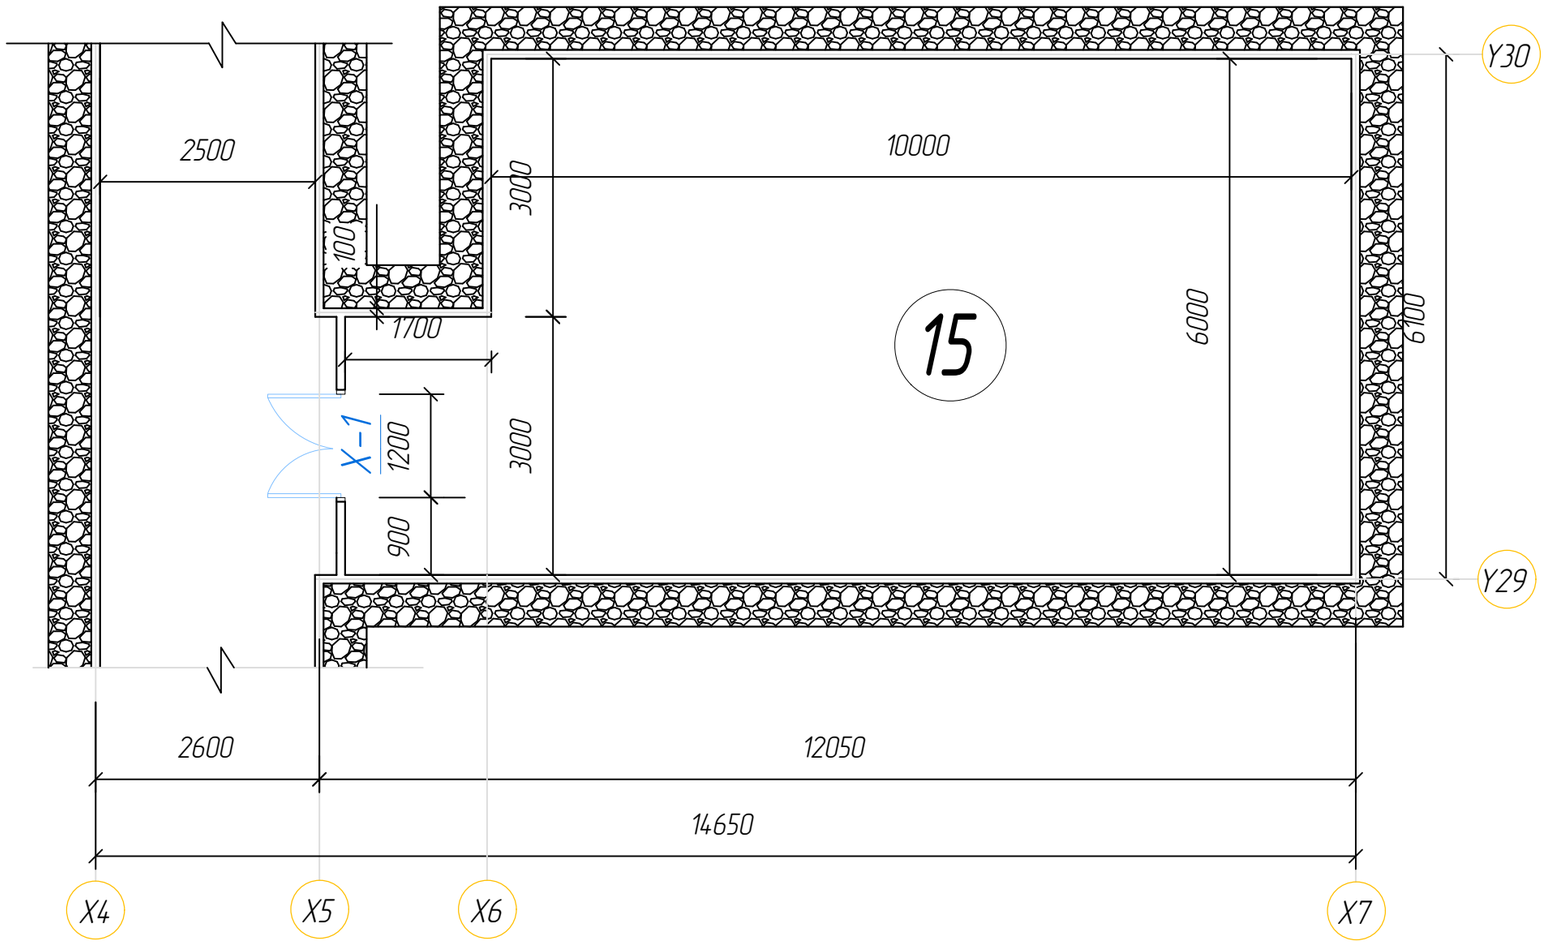

Өрөөний тодорхойлолт

	Өрөөний нэр	Шал	Хүзүүвчний талбай	Өрөөний талбай
13	Монголын үйлдвэрлэлийн түүхэн танхим	Хиймэл чулуу	5 м2	60 м2
	Нийт			65 м2

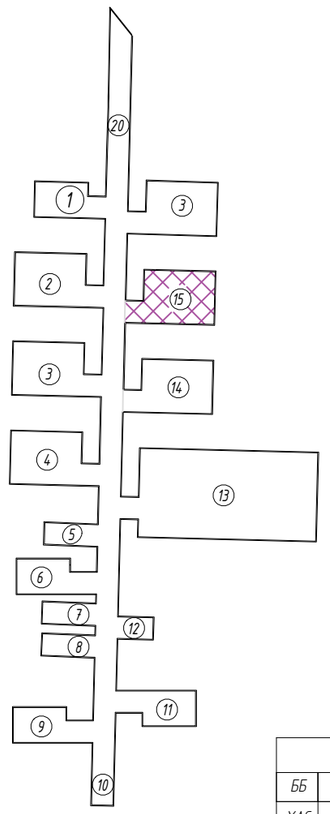

Зөвшөөрөлцсөн		
ББ		Л.Одгэрэл
ХАС		Э.Ариунцэцэг
ЦБУ		Ц.Дуламсүрэн
ХТ, ДГ		Л.Батбаяр
ХД		Л.Батбаяр

Алтандуулга хаус ХХК

ХЭНТИЙ АЙМАГ. БАТНОРОВ СУМ. БЭРХ ХОТ
"МОНГОЛЫН ДАЛД УУРХАЙН МУЗЕЙ, СУРГАЛТ СУДАЛГАА, АЯЛАЛ ЖУУЛЧЛАЛЫН ТӨВ"
Монголын үйлдвэрлэлийн түүхийн танхимын байгуулалт

Архитектор		Г.Жавхлан	Е.Г.Шифр: А/2022-10	Масштаб: М 1:100	Огноо: 2022
Гүйцэтгэсэн		А.Эрдэнэпүрэв	Т.Г.Шифр:	Зургийн дугаар: БА-17	Бүх хуудас:
Шалгасан		Г.Жавхлан			

A3