БАРИЛГЫН ЗУРАГ ТӨСЛ

АРХАНГАЙ АЙ
640 СУУДАЛТАЙ СУРГУ

Ажлын зур

Захирал .....
Инженер .....

Цэцэ
20

ЛЙН "ДЭЛИЙН ХОТГОР" ХХК

ЕГ Шифр: ДХ-19/2020

ІАГ. ЦЭНХЭР СУМ.
ЭЛИЙН БАРИЛГЫН ЗАСВАР

г

..... В. Даваасүрэн
..... Б.Сүхээ

ілэг хот
20 он

1-Р ДАВХРЫН ХЭМЖИЛТИЙН

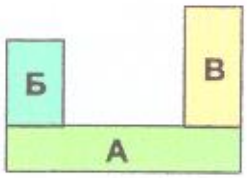

өрөөний тодорхойлолт

№	Өрөөний нэр	Өрөөний талбай м2	Шалны төрөл	№
	"А Б "Л О К			
1	Нярав	16.4	м о д	1
2	Анги	48.30	м о д	2
3	Анги	48.4	м о д	3
4	Багш нарын өрөө	48.4	м о д	4
5	Эмчийн өрөө	14.6	хавтанцар	5
6	Гонх	14.0	хавтанцар	6
7	Гонх	10.2	хавтанцар	7
8	Жижүүрийн өрөө	14.6	хавтанцар	8
9	Анги	48.4	м о д	9
10	Анги	48.4	м о д	10
11	Анги	48.3	м о д	11
12	Номын фонд	16.4	м о д	12
13	Багш нарын өрөө	8.45	хавтанцар	
14	Үйлчлэгч	14.7	хавтанцар	
15	Коридор	208.2	хавтанцар	
16	Номын фонд	16.5	м о д	
17	Архив	12.9	м о д	
18	Шатны хонгил	31.6	хавтанцар	
19	Жижүүрийн өрөө	31.6	м о д	
20	Алдрын танхим	31.6	м о д	
	"Б" Б Л О К			
1	Гонх	13.2	м о д	
2	Хөдөлмөрийн кабинет	74.3	м о д	
3	Тайз	10.12	м о д	
4	Багш нарийн өрөө	16.6	хавтанцар	
5	Коридор	19.05	хавтанцар	
6	Коридор	22.5	хавтанцар	
7	Биен тамирын багшийн өрөө	29.6	м о д	
8	Хооллох танхим	99.9	м о д	
8*	Хоол бэлтгэх өрөө	49.03	хавтанцар	

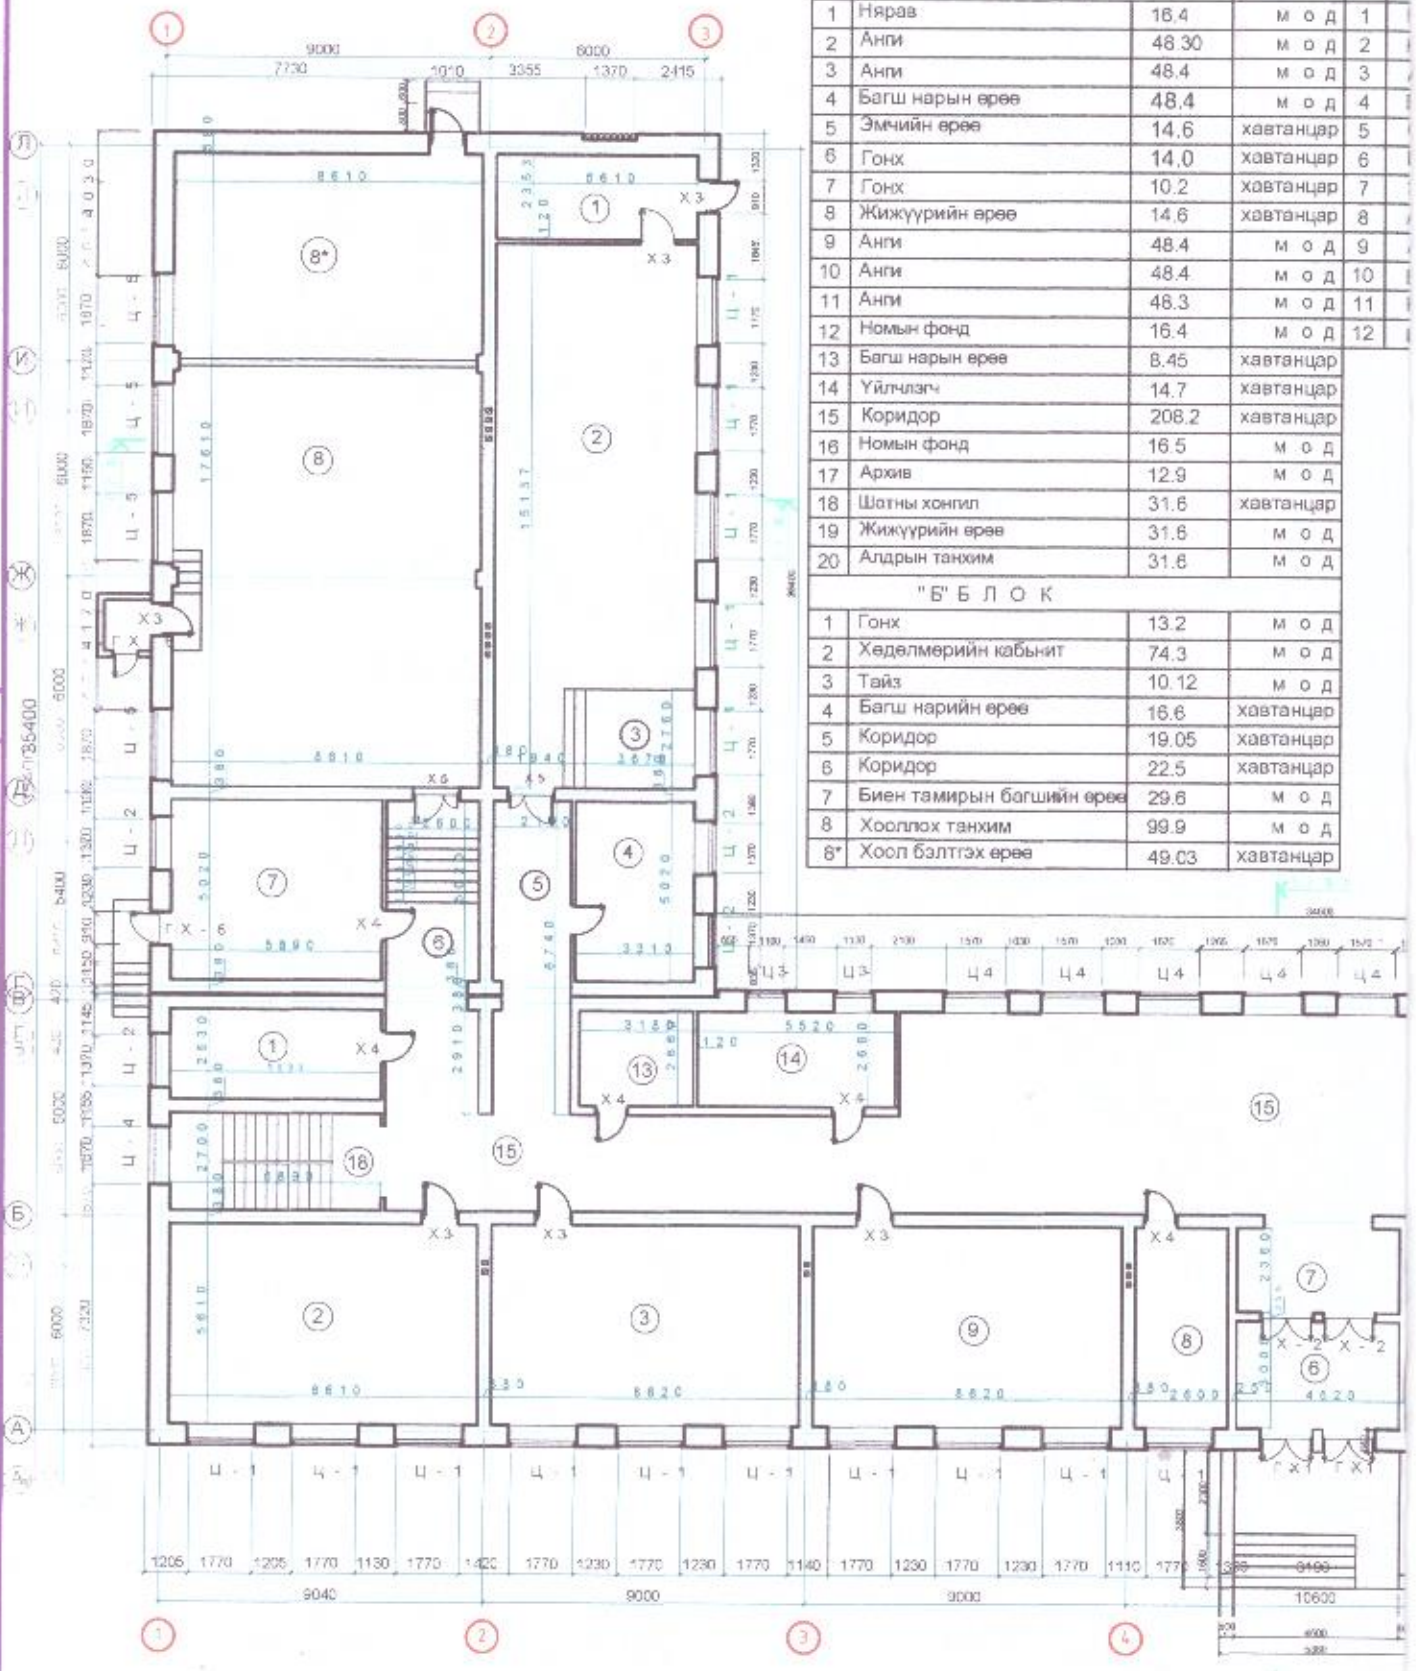

БАЙГУУЛАЛТ М1:200

Өрөөний нэр	Өрөөний талбай м2	Шалны төрөл
"В" БЛОК		
Номын фонд	16.3	м о д
Номын сан	48.2	м о д
Анги	47.9	м о д
Багшийн өрөө	14.3	м о д
Сургалтын өрөө	17.8	м о д
Багшийн өрөө	14.9	м о д
Захирал	48.4	п а р к е т
Анги	65.2	м о д
Анги	48.8	м о д
Багшийн өрөө	15.7	м о д
Коридор	94.5	хавтанцар
Шатны хонгил	15.8	хавтанцар

2-Р ДАВХРЫН ХЭМЖИЛТИЙН БАЙГУУЛАЛТ

ӨРӨӨНИЙ ТОДОРХОЙЛОЛТ

№	Өрөөний нэр	Өрөөний талбай м2	Шалны төрөл	№	Өрөөний нэр	Өрөөний талбай м2	Шалны төрөл
	"А"БЛОК				"Б"БЛОК		
1	Сургалтын менежер	16.4	м о д	1	Багшийн өрөө	16.3	м о д
2	Анги	48.30	м о д	2	Анги	48.2	м о д
3	Анги	48.4	м о д	3	Анги	47.9	м о д
4	Анги	48.4	м о д	4	Багшийн өрөө	14.3	м о д
5	Анги	57.33	м о д	5	Нябо	17.8	м о д
6	Анги	48.30	м о д	6	Нярав	14.9	м о д
7	Анги	48.30	м о д	7	Анги	48.4	м о д
8	Анги	48.30	м о д	8	Анги	65.2	м о д
9	Сургалтын менежер	16.43	м о д	9	Анги	48.8	м о д
10	Багшийн өрөө	8.45	м о д	10	Багшийн өрөө	15.7	м о д
11	Багшийн өрөө	14.7	м о д	11	Гонх	4.71	м о д
12	Чөлөөт цаг өнгөрөөх	17.7	м о д	12	Коридор	89.83	м о д
13	Компьютерын өрөө	38.5	м о д	13	Шатны хонгил	17.38	плита
14	Нийтийн ажилчин	10.21	м о д				
15	Багшийн өрөө	16.5	м о д				
16	Багшийн өрөө	12.9	м о д				
17	Коридор	34.0	м о д				
18	Шатны хонгил	31.6	плита				

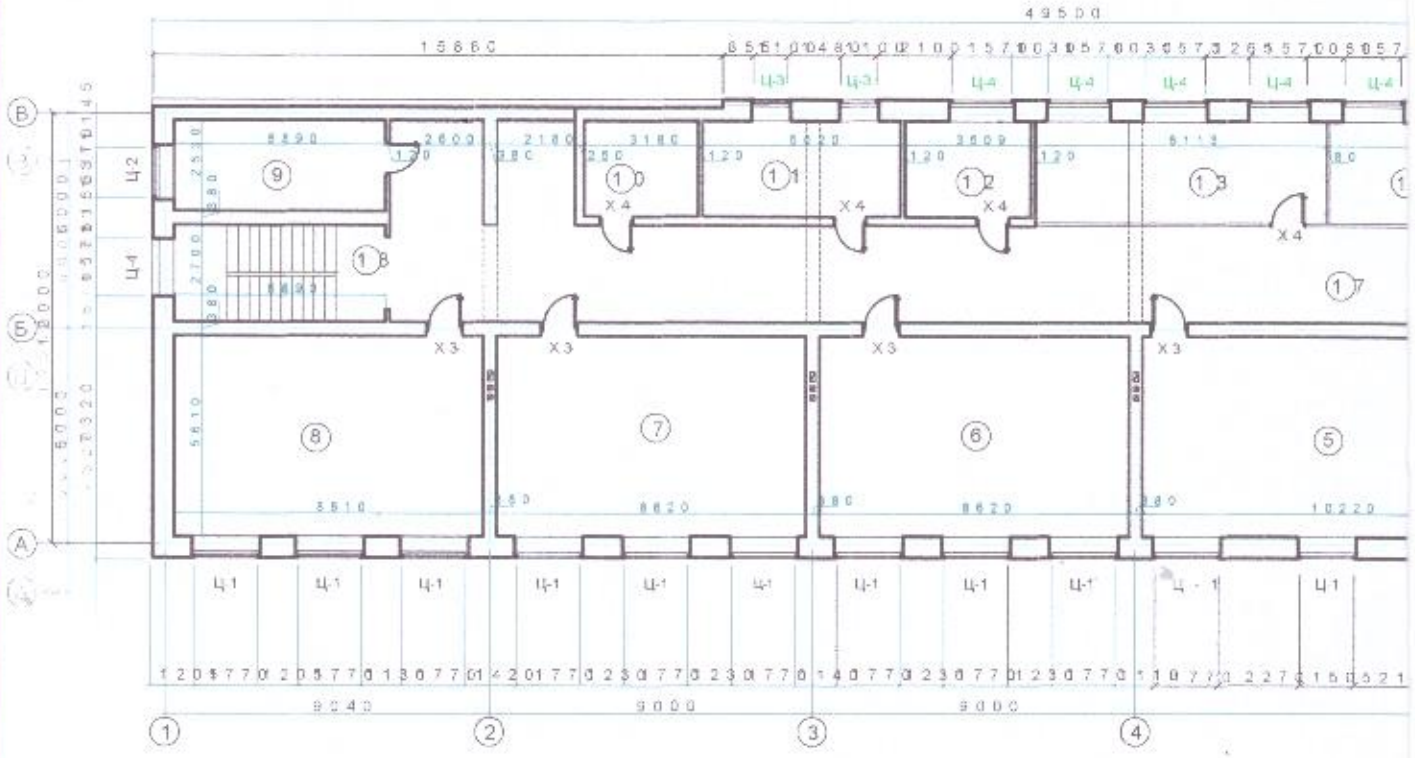

M1:200

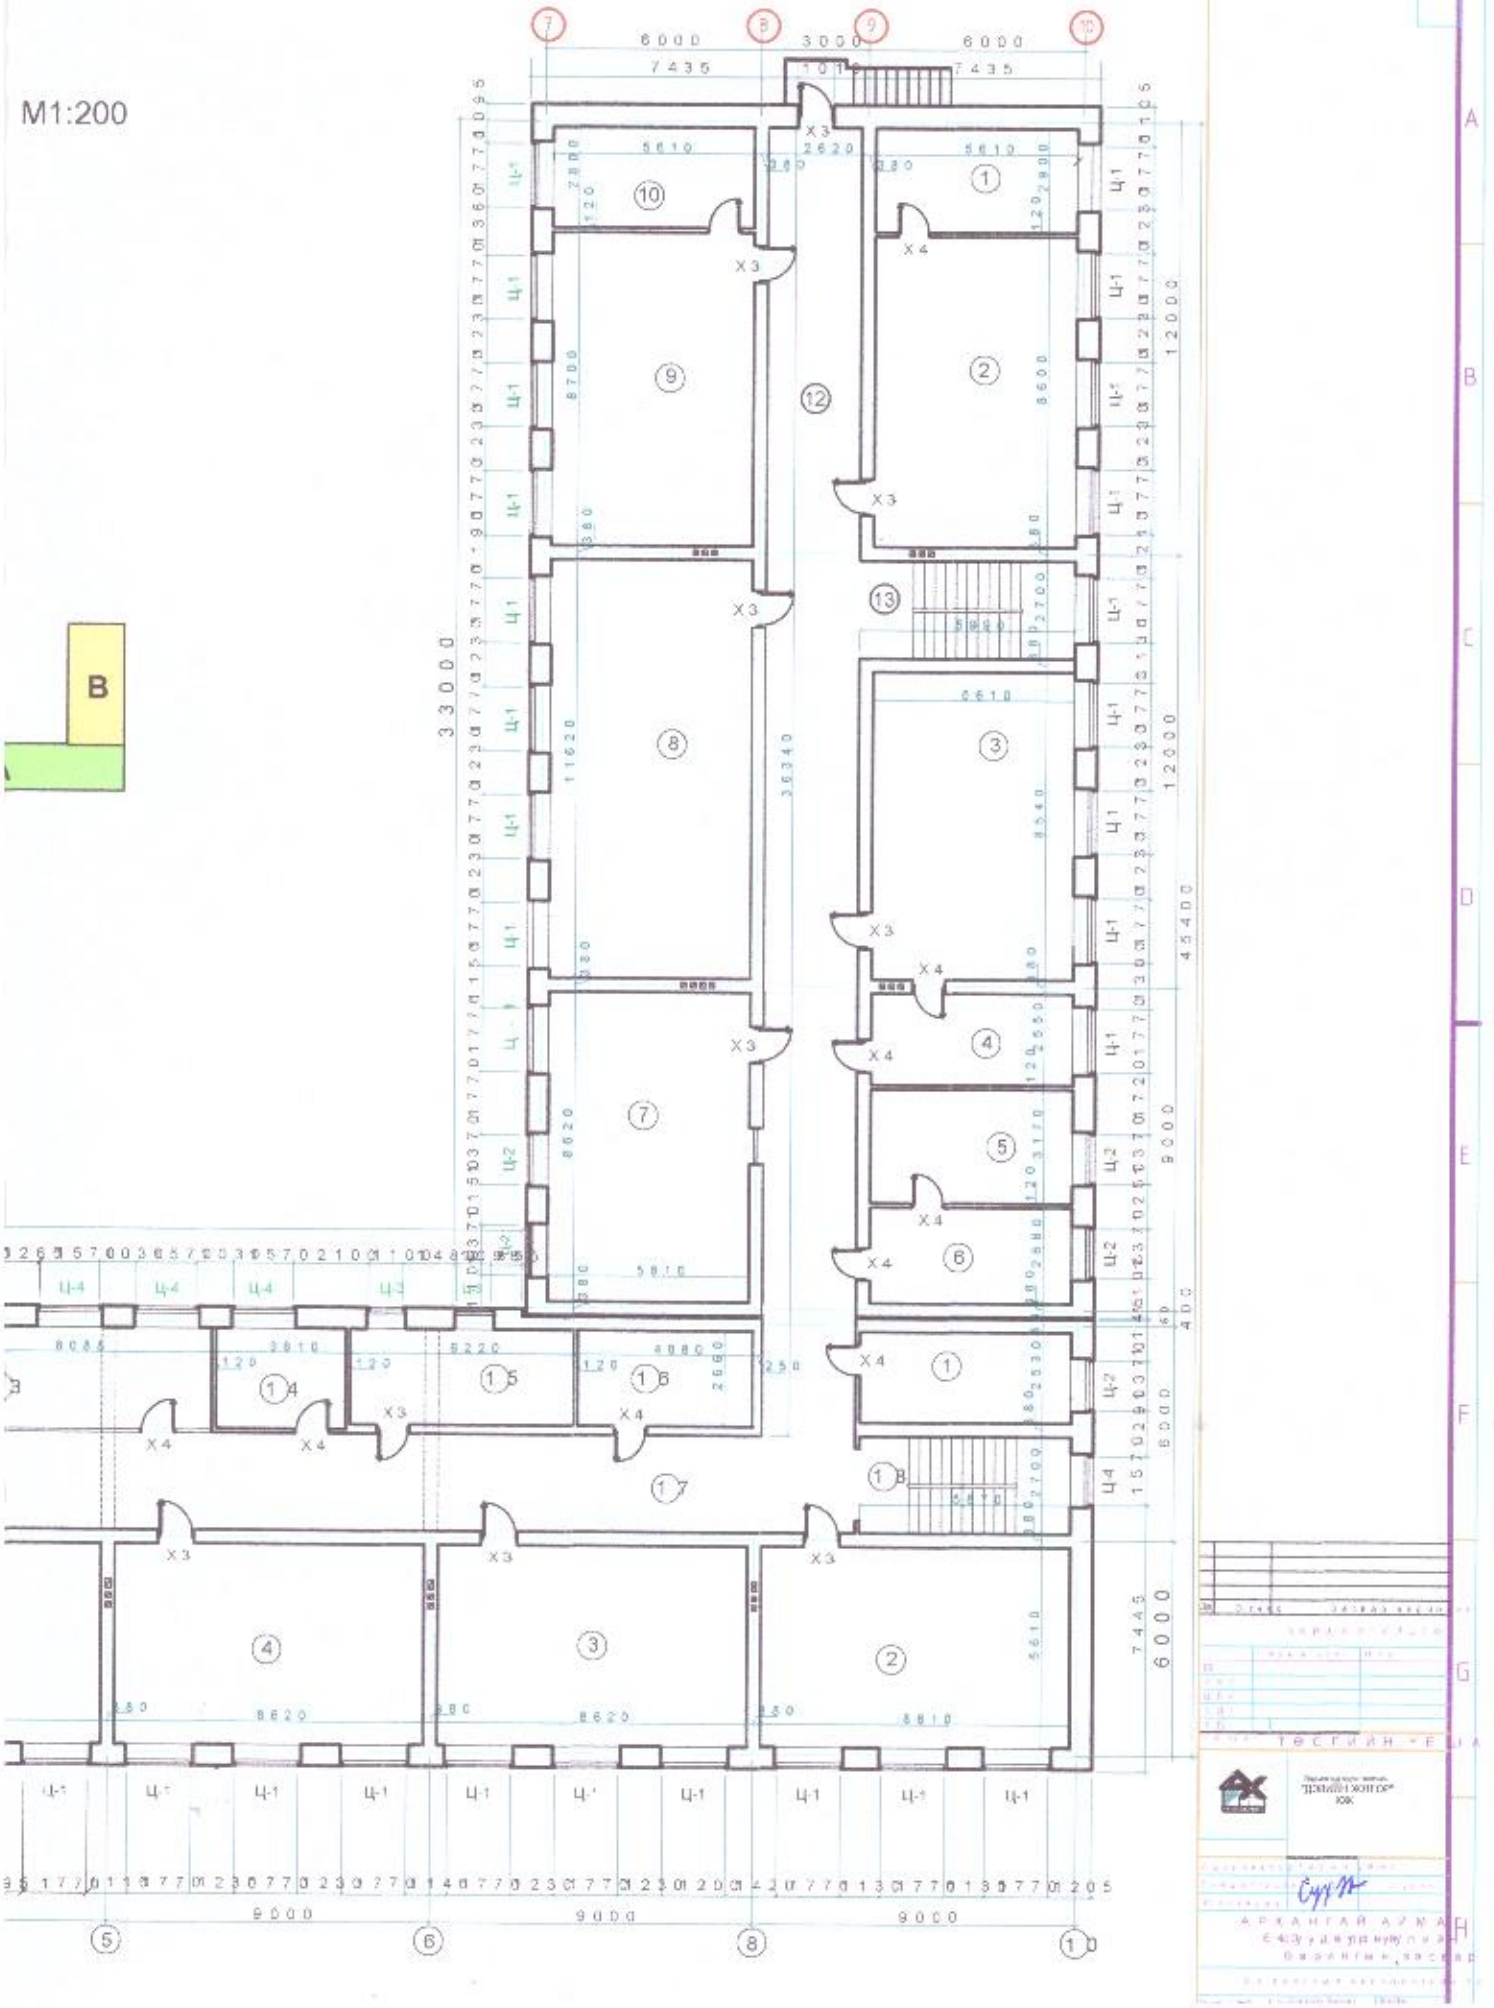
7
8
9
10
11
12
А
В
С
D
Е
F
G
Н
33000
12000
45400
9000
6000
7435
3000
6000
9000
9000
9000
Ц-1
Ц-2
Ц-3
Ц-4
Х3
Х4
1
2
3
4
5
6
7
8
9
10
12
13
14
15
16
17
18

НҮҮР ТАЛ (

НҮҮР ТАЛ (11-1) М1:100

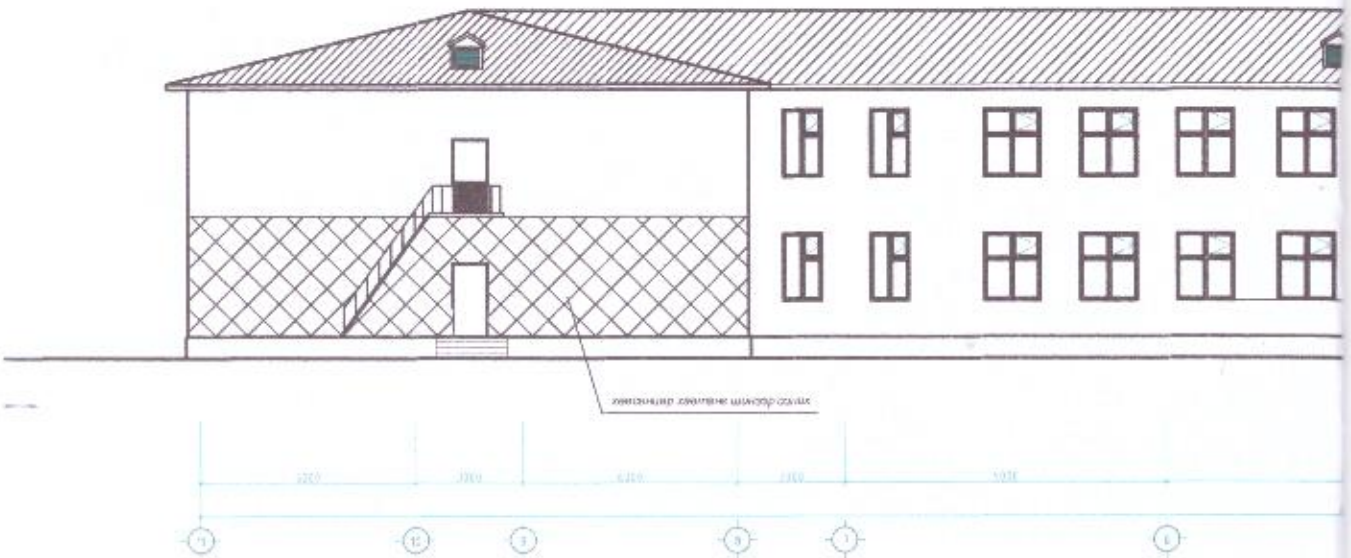

7 8 9 10 11 12

A B C D E F G H

-11) M1:100

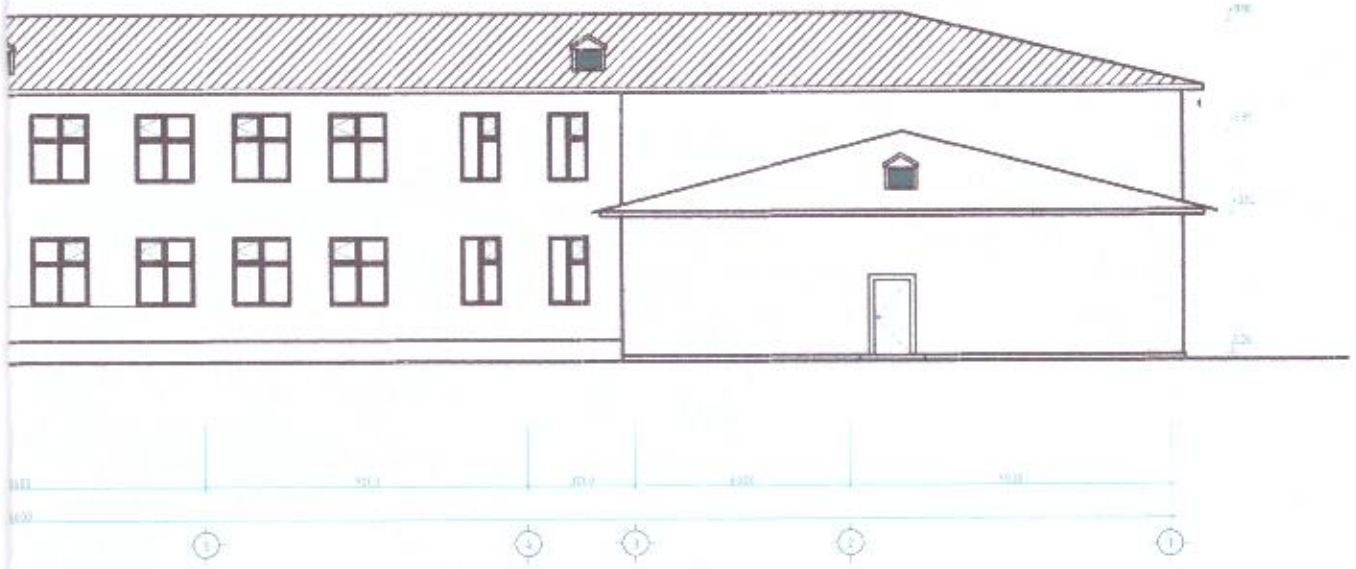

АРХАНГАЙ АЙМАГ, ЦЭНХЭР СУМЫН 640 СУУДАЛТАЙ СУРГУУЛИЙН БАРИЛГЫН ЗАСВАР

НҮҮР ТАЛ

НҮҮР ТАЛ (Л-А) М1:100

7 8 9 10 11 12

A B C D E F G H

Ⅹ-М) М1:100

АРХАНГАЙ АЙМАГ ЦЭНХЭР СУМЫН 540 СУУДАЛТАЙ СУГТУЙЛЫН БАРИЛГЫН ЗАСВАР

Нүүр тал М-М, хөрөг Ⅱ-Ⅱ

Гүйцэтгэгч: Б. Сэлэнгэ

Масштаб: М1:100

НҮҮР ТАЛ

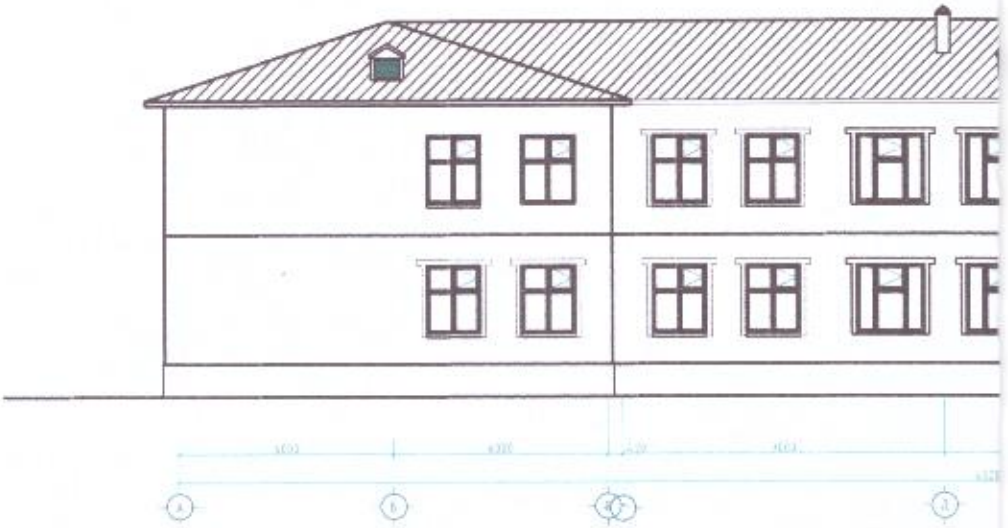

НҮҮР ТАЛ (Л-А) М1:100

ДЭЭВРИЙН ӨӨРЧЛӨЛТИЙН БАЙГУУЛА

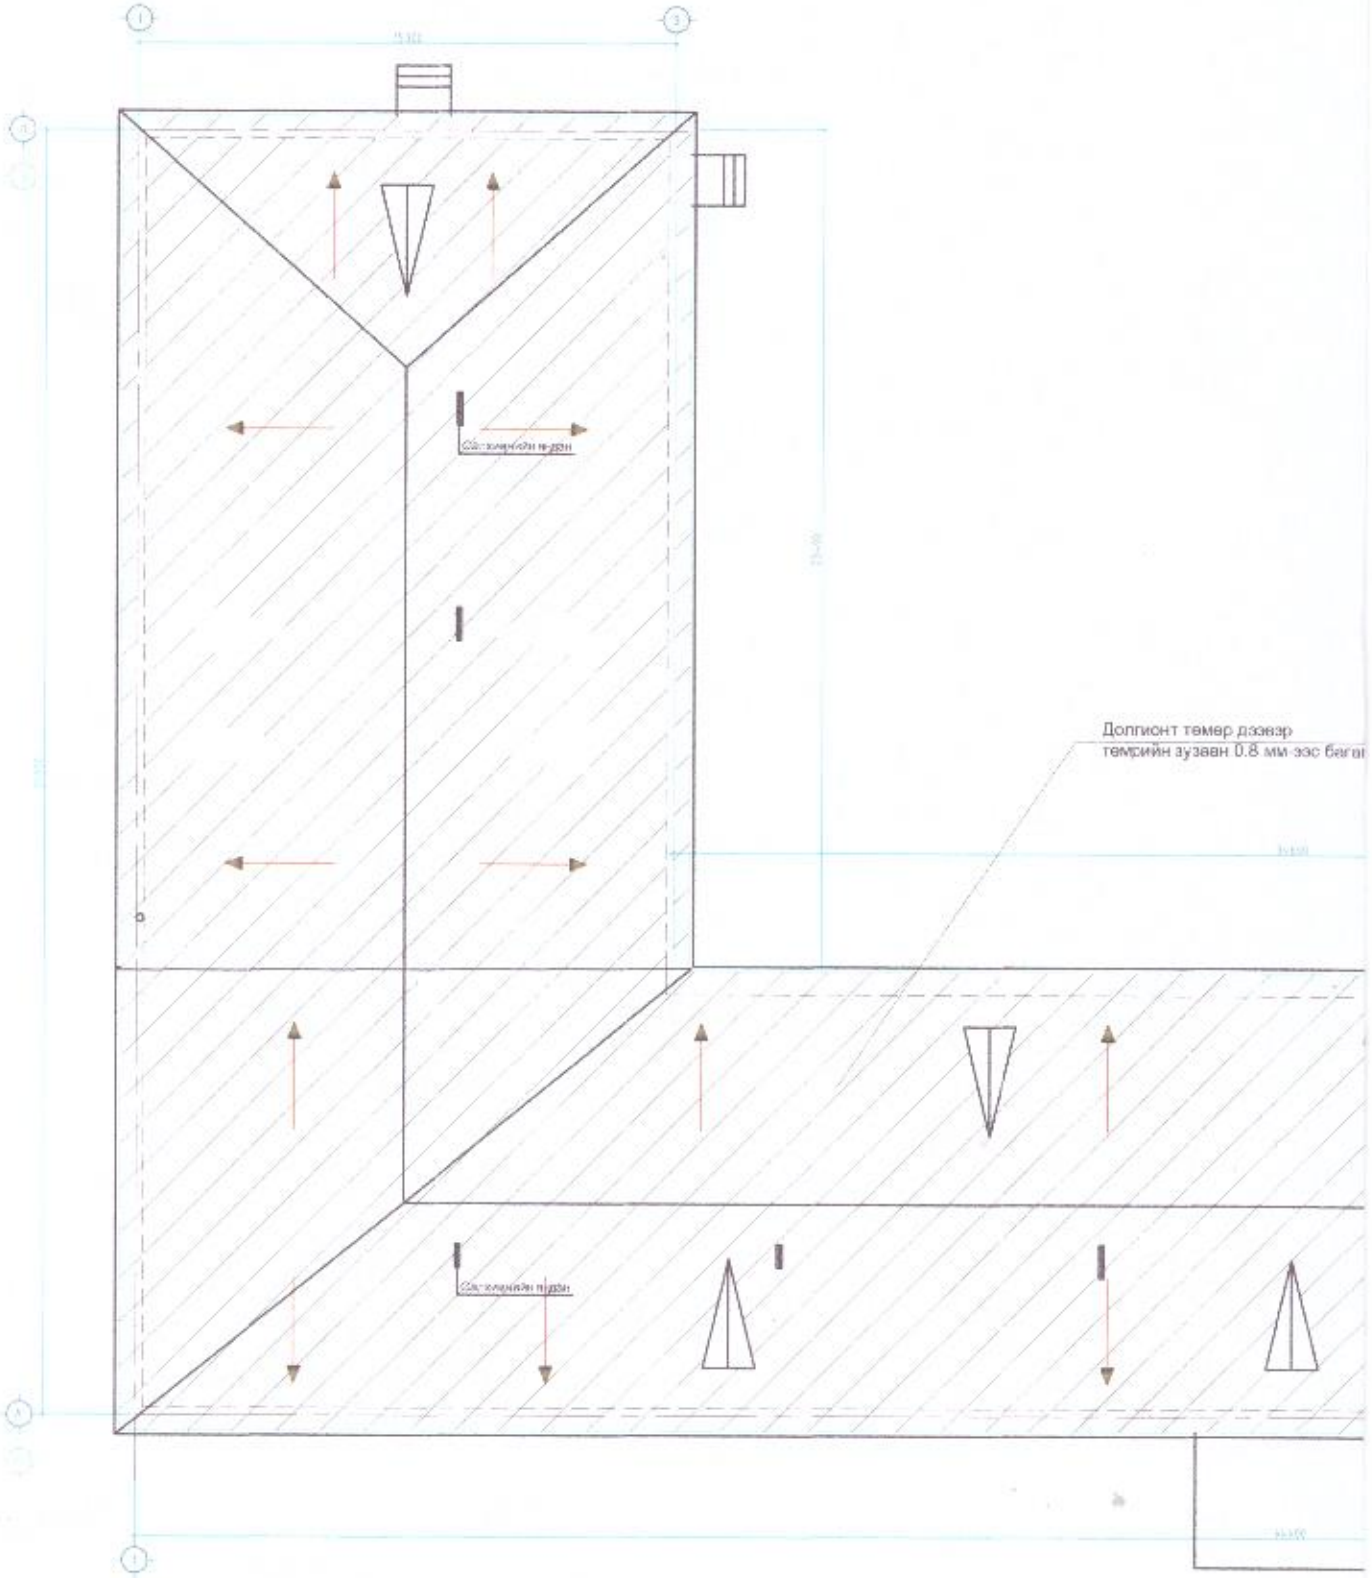

Тайлбар
Түс бэрилгэ ашиглалтанд оронооос хойш дээврийн төмөр солигдоогүй
Дээврийн төмөр элэгдэж нимгэрч цооронооос шалтгаалж дусаал их хэмжээгээр гоождог болсон
Иймээс дээврийн төмрийг 100% шинээр солих

Г М1:300

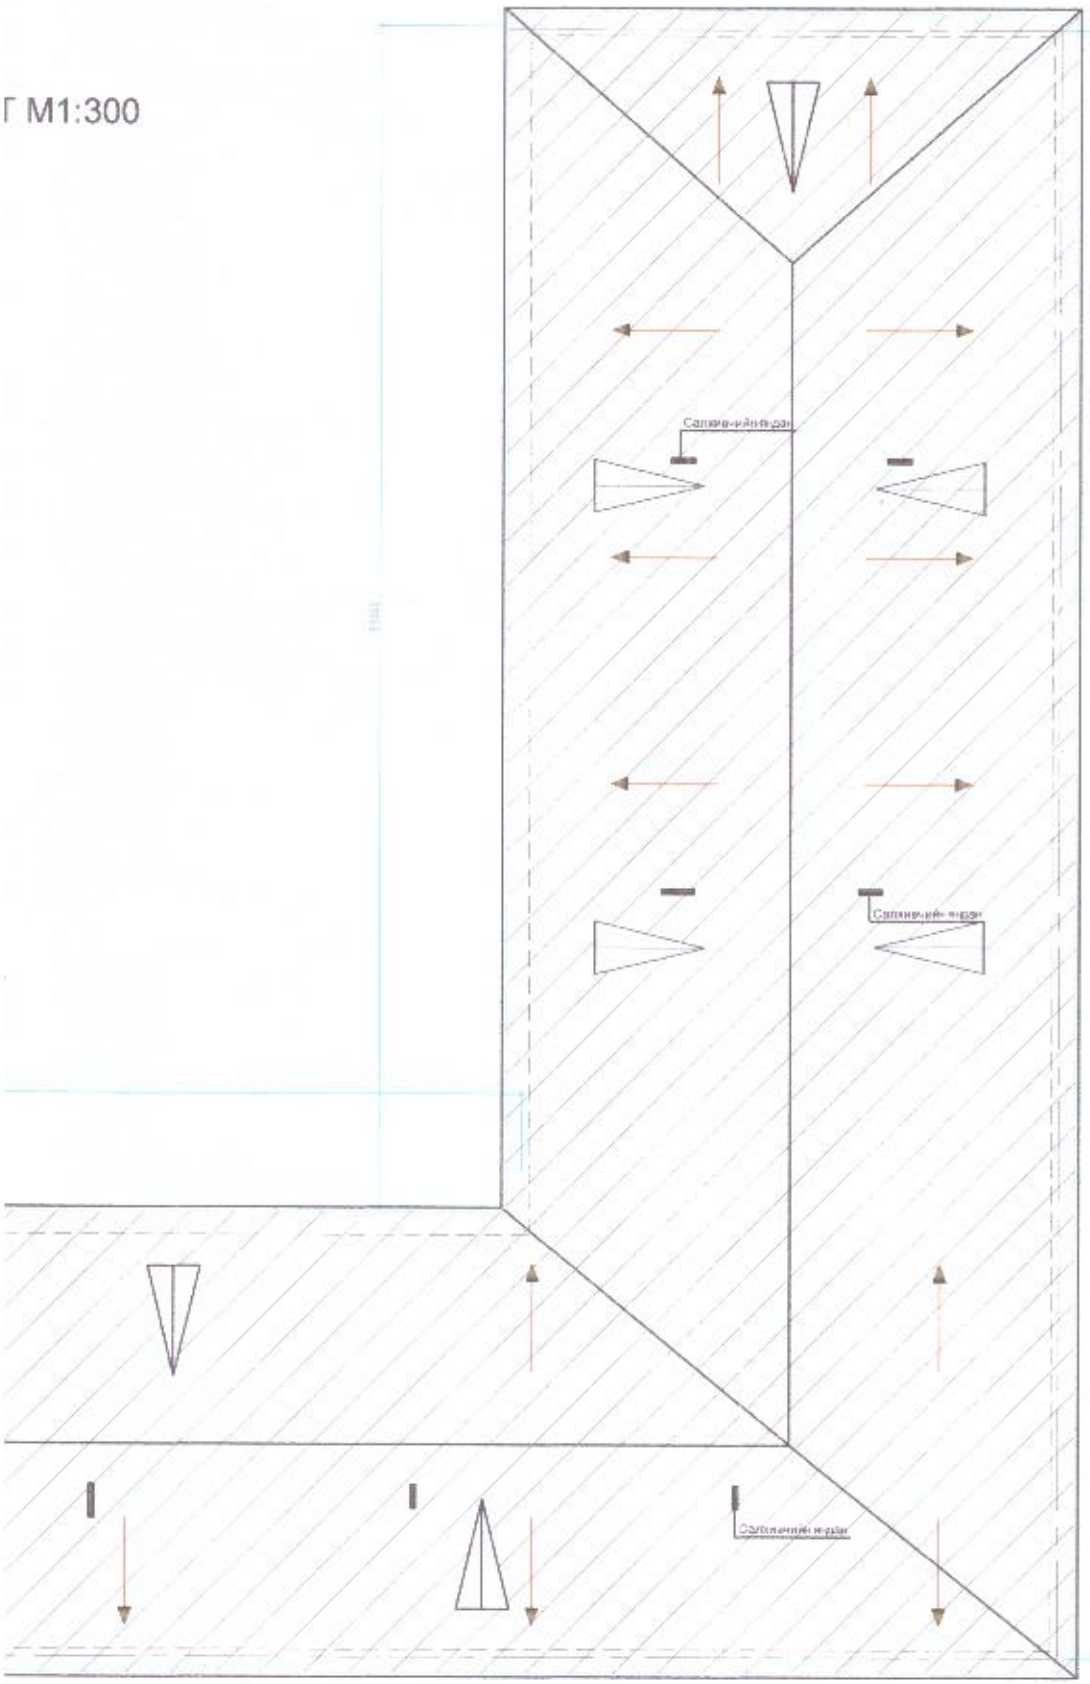

Ц - 1 - 14 ширхэг	
Нүхний хэмжээ	1770 x 1800 h
Цонхны хэмжээ	1770 x 1800 h
Нэгж цонхны м2	3.61 м2
Нийт цонхны м2	155.23 м2

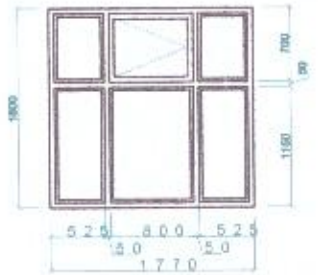

Ц - 3 - 4 ширхэг	
Нүхний хэмжээ	1100 x 1800 h
Цонхны хэмжээ	1100 x 1800 h
Нэгж цонхны м2	2.09 м2
Нийт цонхны м2	8.36 м2

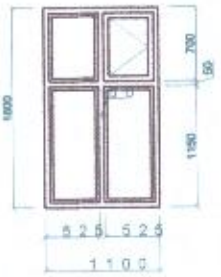

Ц - 2 - 4 ширхэг	
Нүхний хэмжээ	1370 x 1800 h
Цонхны хэмжээ	1370 x 1800 h
Нэгж цонхны м2	2.85 м2
Нийт цонхны м2	25.65 м2

Ц - 4 - 8 ширхэг	
Нүхний хэмжээ	1570 x 1800h
Цонхны хэмжээ	1570 x 1800 h
Нэгж цонхны м2	3.16 м2
Нийт цонхны м2	19.0 м2

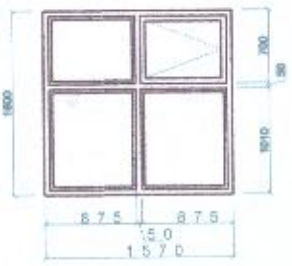

Д/д
1
2
3
4
5

ТАЙЛБАР

ЦОНХНЫ ЗАХИАЛГЫН ТҮҮВЭР

МАРК	НҮХНИЙ ХЭМЖЭЭ (l x h)	1-Р ДАВХАР	2-Р ДАВХАР	НИЙТ	ШИНЭЭР СОЛИХ
Ц - 1	1720 x 1800 h	41	38	79	14
Ц - 2	1370 x 1800 h	9	6	15	4
Ц - 3	1160 x 1800 h	4	4	8	4
Ц - 4	1570 x 1800 h	10	11	21	8
Ц - 5	2000 x 1800 h	4		4	
	НИЙТ	68	59	127	30

АЙЛБАР

АКУУМ ЦОНХ ХИЙХДЭЭ ГАЗАР ДЭЭРЭЭС НЬ ХЭМЖЭЭ АВЧ ЗАХИАЛАХ ХЭРЭГТЭЙ
МАЛГАА ШАВАРДЛАГЫГ САЙТАР ХИЙХ ХЭРЭГТЭЙ
ЕХНИКИЙН ШААРДЛАГА: MNS 5830-2008

Да	Огноо	Засвар жарчлал

Зөвшөөрөлцсөн

	Гарын үсэг	Нэр
ББ		
ХАС		
ЦБУ		
ХДГ		
ХД		

Төслийн удирдагч

Барилын үйлдвэрлэл
"ДЭЛИЙН ХОТГОР" ХХК

Архитектор	Гарын үсэг
Гүйцэтгэсэн	Е. Сүхээ
Шалгасан	

АРХАНГАЙ АЙМАГ
640 суудалтай сургуулийн
засвар

ЦОНХНЫ СХЕМ