ЗУРАГ ТӨСЛИЙН "ЗӨВ ХАУС КОНСТРАКШН" ХХК

Хаяг: Улаанбаатар хот, Сүхбаатар дүүрэг
6-р хороо, АВ центер 501 тоот

СҮХБААТАР АЙМАГ, БАЯНДЭЛГЭР СУМЫН, ДЭЛГЭР БАГ

"14х10м ХЭМЖЭЭТЭЙ 1 ДАВХАР БАГИЙН ТӨВИЙН БАРИЛГА" - ЫН

/ЭСКИЗ ЗУРАГ/

БОЛОВСРУУЛСАН:

Гүйцэтгэгч			
	Албан тушаал	Нэр	Гарын үсэг
	”Зөв Хаус Констракшн" ХХК-ий захирал	Т.Түвшинтөгс	
Захиалагч			
	Албан тушаал: Баяндэлгэр сумын ЗДТГ	Нэр	Гарын үсэг
	Сумын засаг дарга	Л.Ааадорж	

УЛААНБААТАР ХОТ
2023 ОН

ДАВХАРЫН БАЙГУУЛАЛТ М1:100

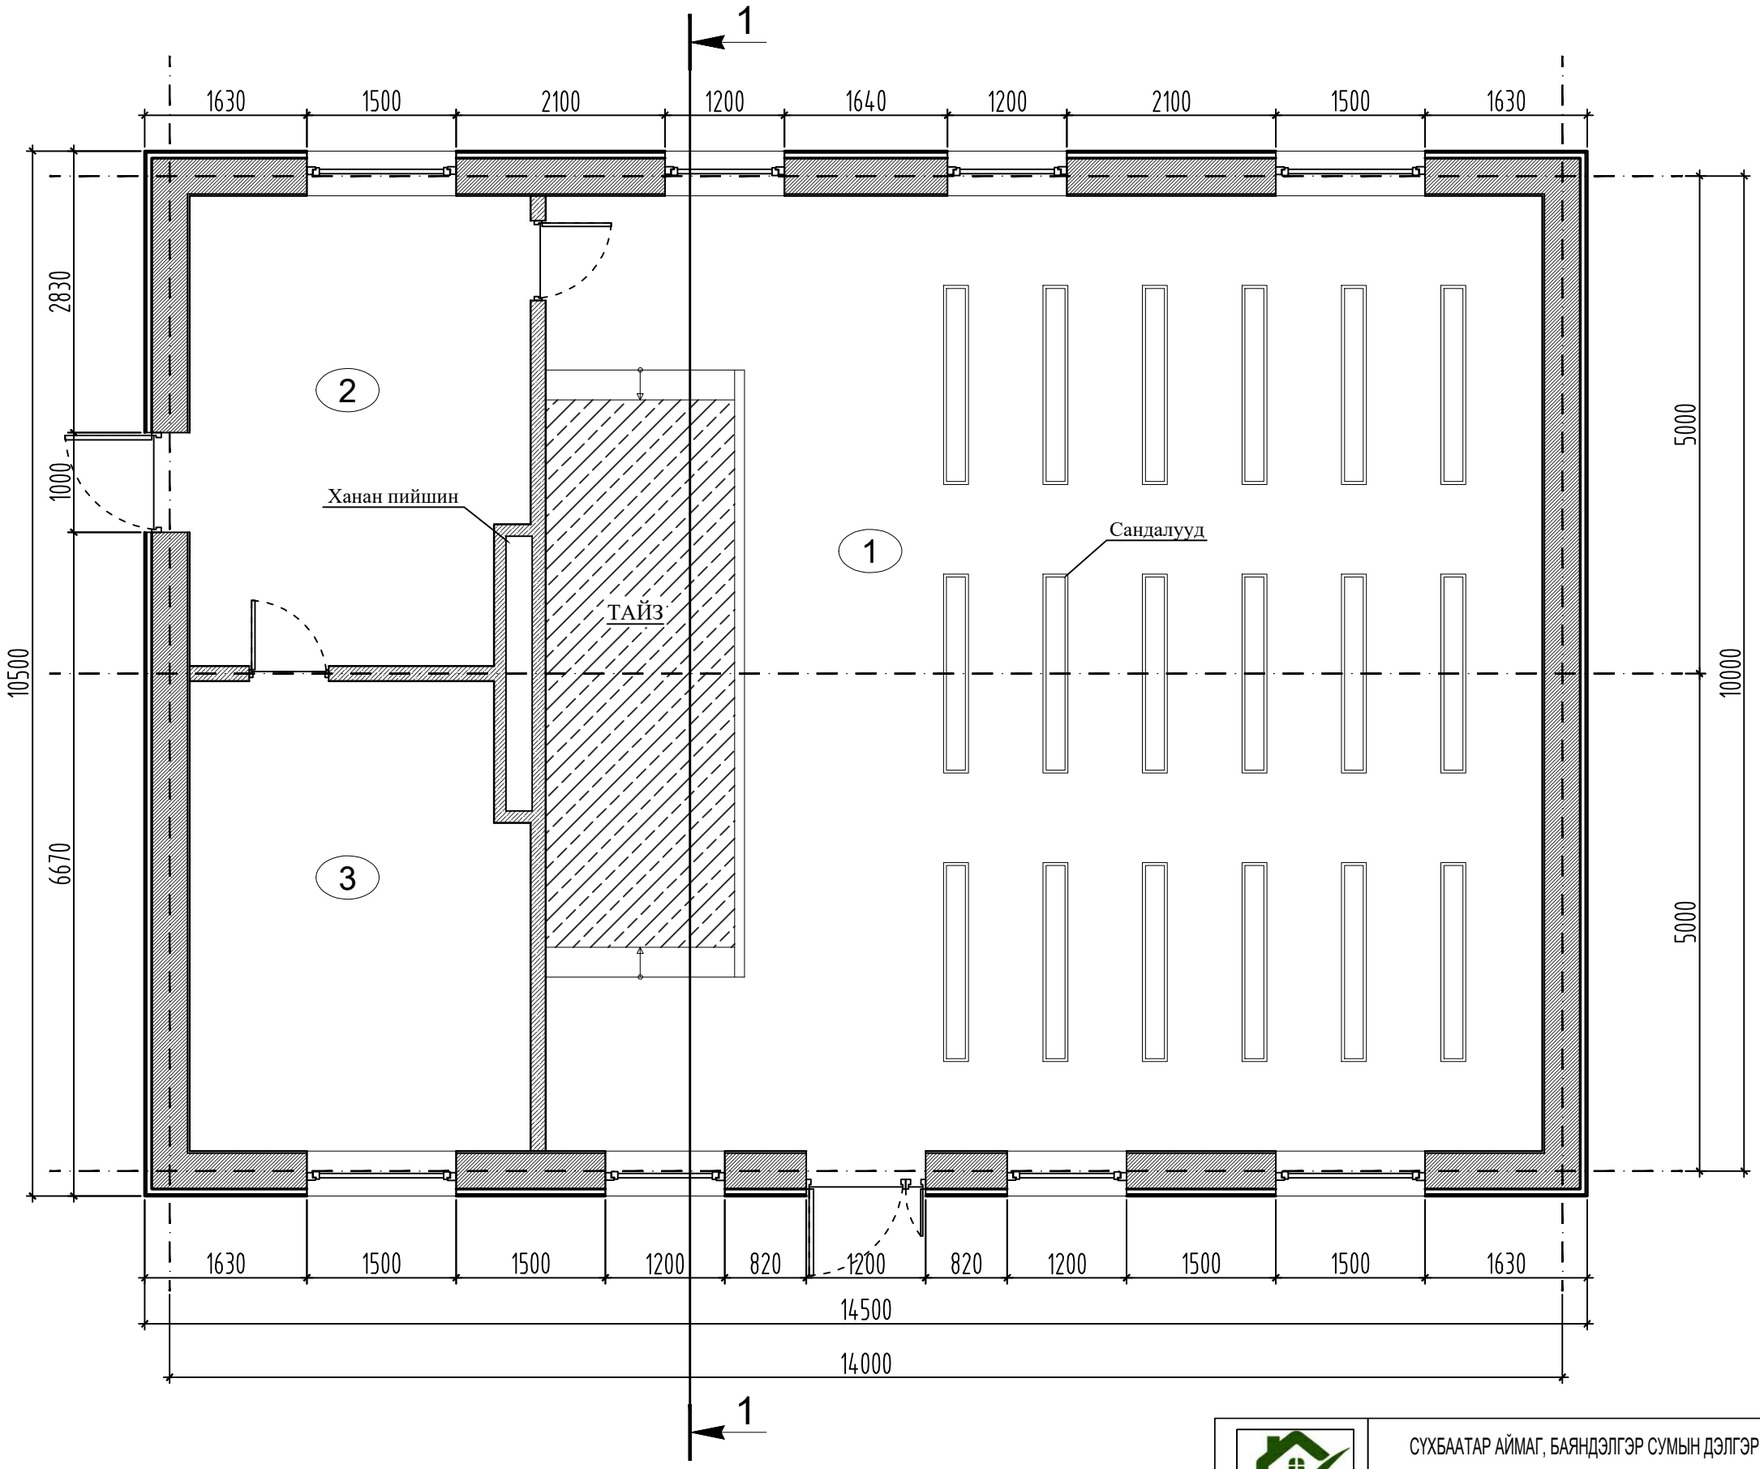

ӨРӨӨНИЙ ТОДОРХОЙЛОЛТ			
д.д	Өрөөний нэр	Талбай /м.кв/	Шалны материал
1	Хурлын заал	96.20	паркет
2	Өрөө 1	15.70	паркет
3	Өрөө 2	15.70	паркет
	Нийт талбай	127.60	

зөвхаус констракшн ХХК	СҮХБААТАР АЙМАГ, БАЯНДЭЛГЭР СУМЫН ДЭЛГЭР БАГИЙН ТӨВИЙН БАРИЛГА				БА		
	Захирал	Т.Түвшинтөгс		Давхарын байгуулалт	Масштаб М1:100		
	Архитектор	О.Отгонбаяр	89014901		Үе шат	Хуудас	Бүх хуудас
	Гүйцэтгэсэн	О.Отгонбаяр		ЕГ шифр:	А3	02	12
БАРИЛГЫН ЗУРАГ ТӨСӨЛ, ЕРӨНХИЙ ТӨЛӨВЛӨГӨӨ	Шалгасан	Т.Түвшинтөгс		ТГ шифр:	2023		

ОГТЛОЛ 1 - 1 М1:100

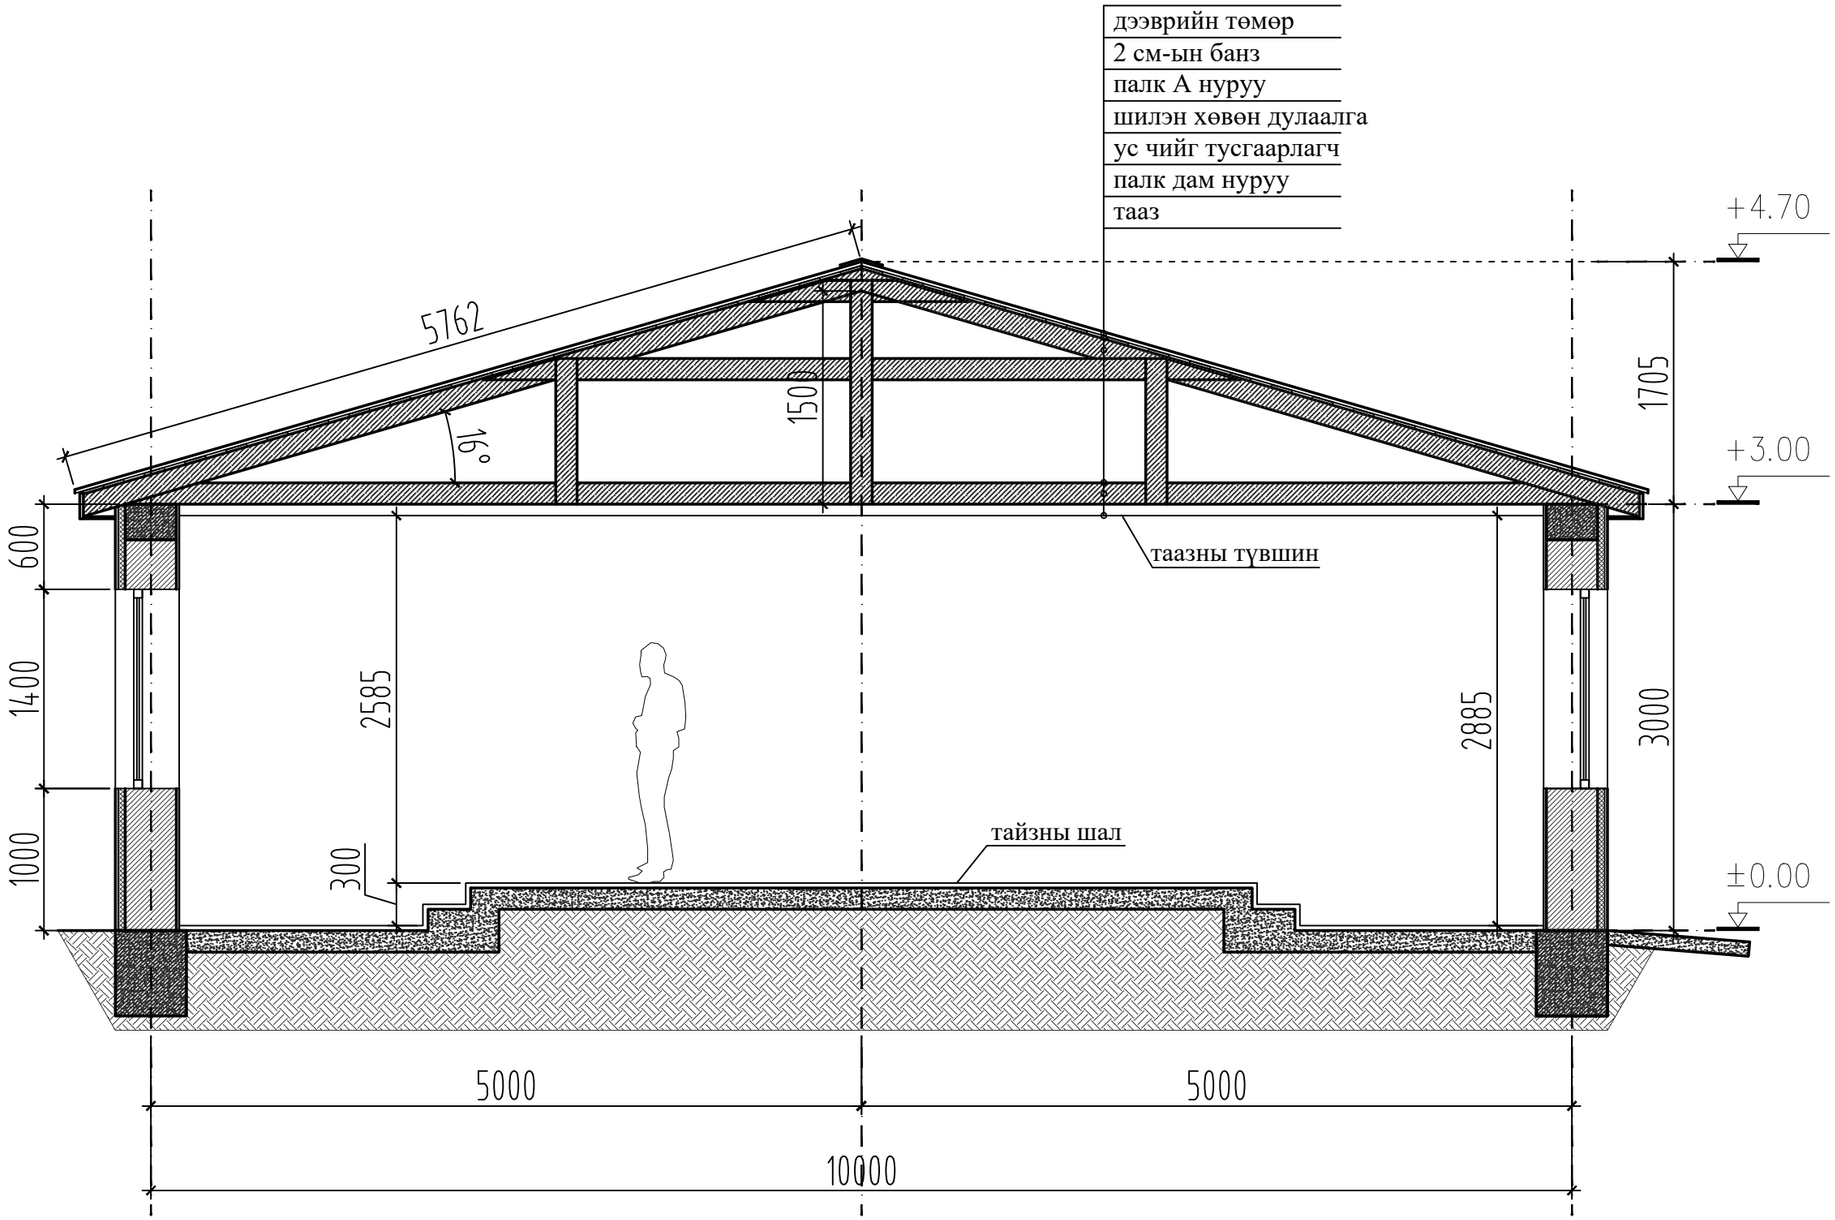

ТАЙЛБАР:

Энэхүү барилга нь тэнхлэгээрээ 14х10м хэмжээтэй хананы өндөр нь 3м байх бөгөөд төмөр бетон шугаман суурьтай, 36см-ын блокон ханатай, А-нуруутай төмөр дээвэртэй байхаар тооцож зургийг хийсэн болно.

Барилгын гадна блокон ханан дээр зургийн дагуу төмөр бетон бүс цутгаж, бүс бетон дээр палк дам нурууг бэхлэж хийнэ.

Барилгын гадна фасад нь шилэн хөвөн дулаалгатай сайдинг өнгөлгөөтэй байна.

Дотор засал нь сайжруулсан шавардлага, замаск эмульс өнгөлгөөтэй байна.

зөвхаус констракшн ХХК	СҮХБААТАР АЙМАГ, БАЯНДЭЛГЭР СУМЫН ДЭЛГЭР БАГИЙН ТӨВИЙН БАРИЛГА			БА			
	Захирал	Т.Түвшинтөгс		ОГТЛОЛ 1 - 1	Масштаб М1:100		
	Архитектор	О.Отгонбаяр	89014901		Үе шат	Хуудас	Бүх хуудас
	Гүйцэтгэсэн	О.Отгонбаяр		ЕГ шифр:	А3	03	12
БАРИЛГЫН ЗУРАГ ТӨСӨЛ, ЕРӨНХИЙ ТӨЛӨВЛӨГӨӨ	Шалгасан	Т.Түвшинтөгс		ТГ шифр:	2023		

ЗҮҮН ТАЛ М1:100

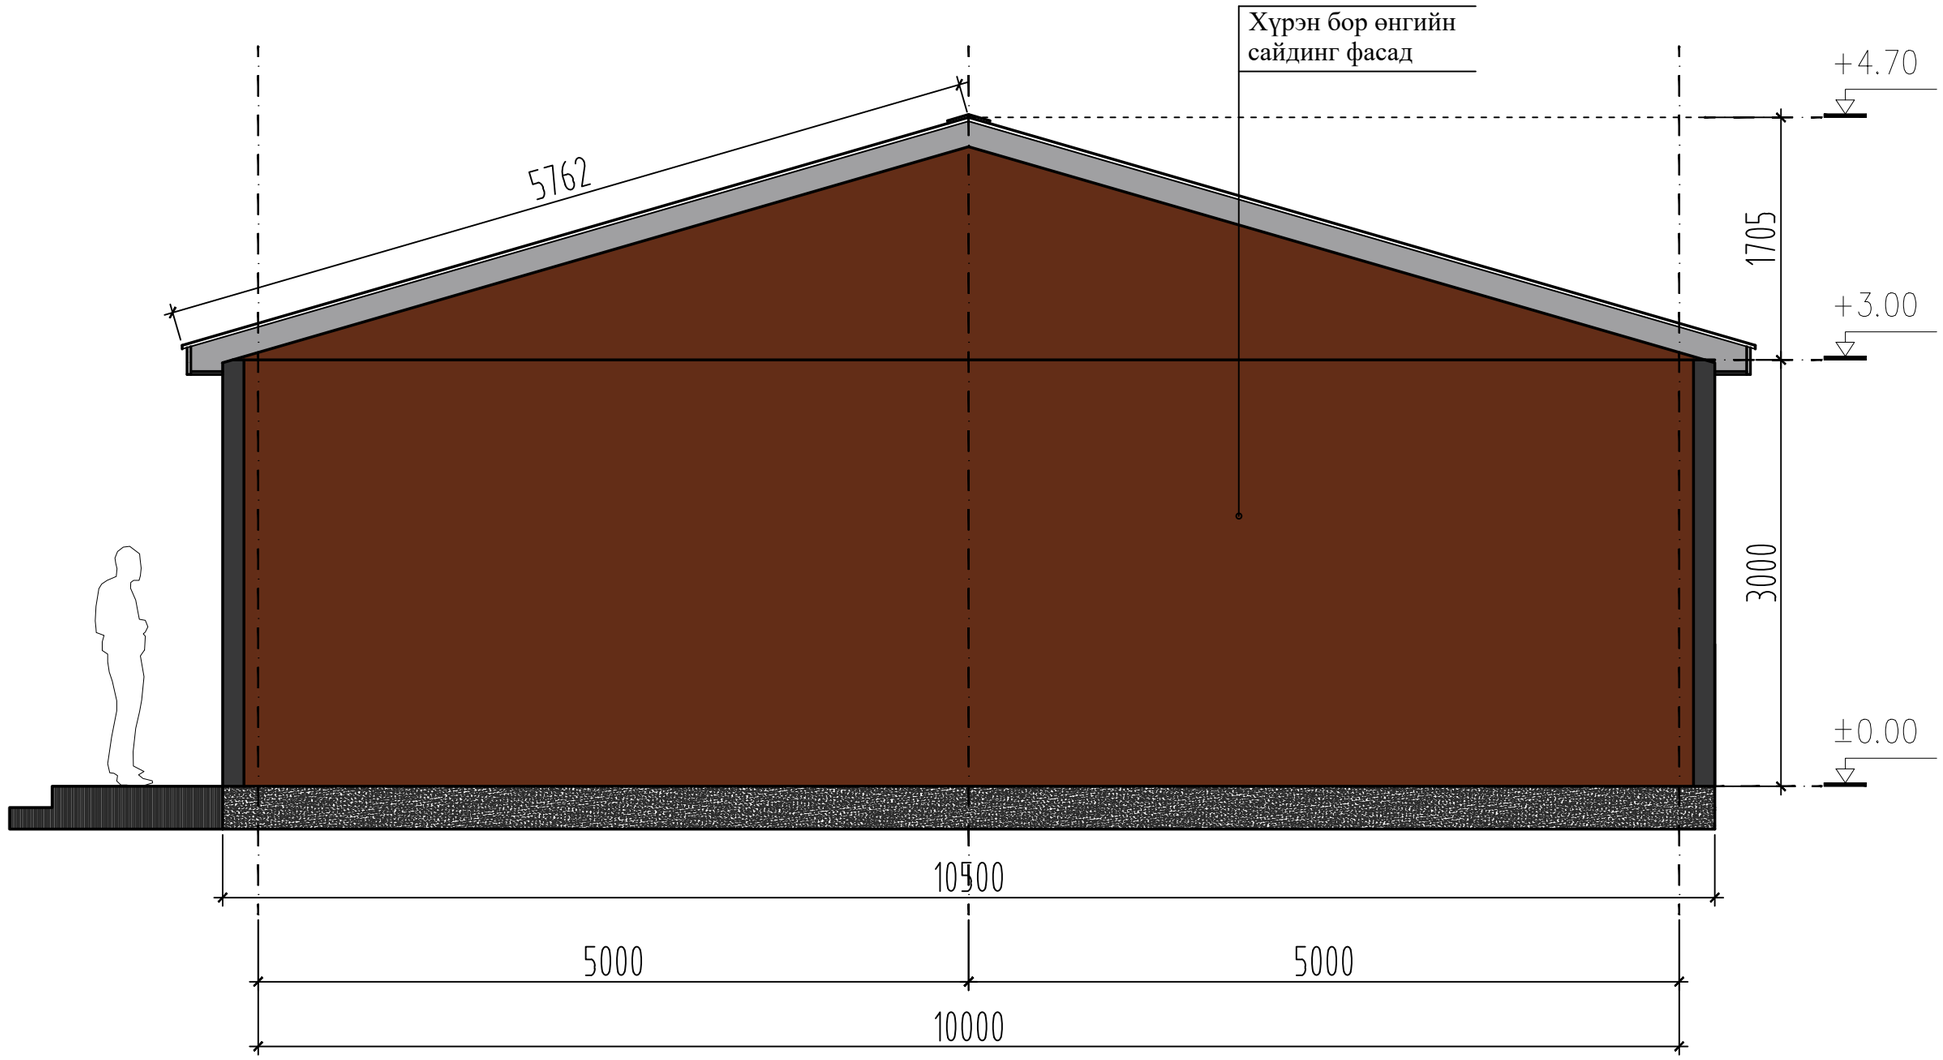

зөвхаус констракшн ХХК	СҮХБААТАР АЙМАГ, БАЯНДЭЛГЭР СУМЫН ДЭЛГЭР БАГИЙН ТӨВИЙН БАРИЛГА			БА		
	Захирал	Т.Түвшинтөгс		ЗҮҮН ТАЛ	Масштаб М1:100	
	Архитектор	О.Отгонбаяр	89014901		Үе шат	Хуудас	Бүх хуудас
	Гүйцэтгэсэн	О.Отгонбаяр		ЕГ шифр:	А3	04	12
БАРИЛГЫН ЗУРАГ ТӨСӨЛ, ЕРӨНХИЙ ТӨЛӨВЛӨГӨӨ	Шалгасан	Т.Түвшинтөгс		ТГ шифр:	2023		

БАРУУН ТАЛ М1:100

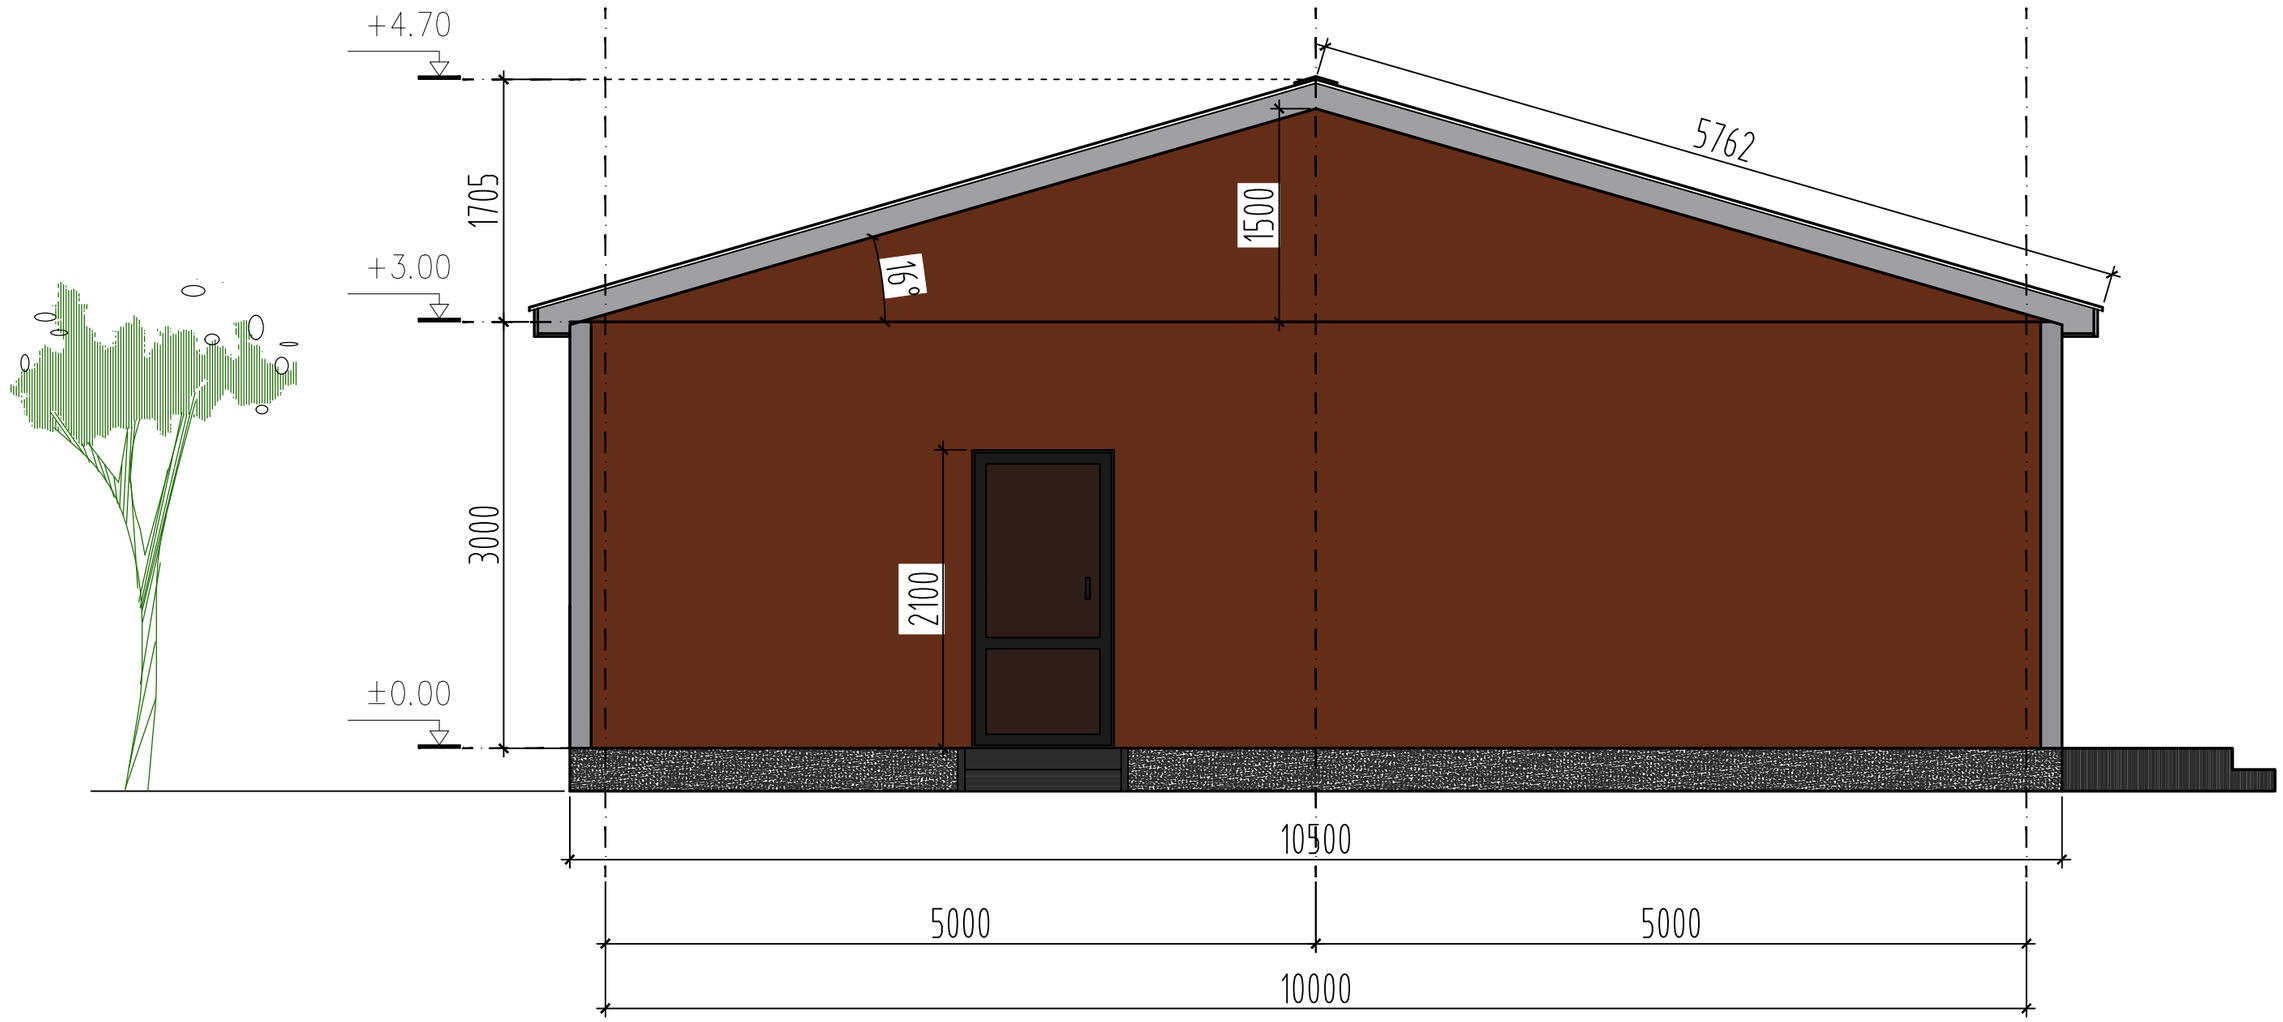

ЗӨВХАУС КОНСТРАКШН ХХК	СУХБААТАР АЙМАГ, БАЯНДЭЛГЭР СУМЫН ДЭЛГЭР БАГИЙН ТӨВИЙН БАРИЛГА				БА		
	Захирал	Т.Түвшинтөгс		БАРУУН ТАЛ	Масштаб М1:100		
	Архитектор	О.Отгонбаяр	89014901		Үе шат	Хуудас	Бүх хуудас
	Гүйцэтгэсэн	О.Отгонбаяр		ЕГ шифр:	А3	05	12
БАРИЛГЫН ЗУРАГ ТӨСӨЛ, ЕРӨНХИЙ ТӨЛӨВЛӨГӨӨ	Шалгасан	Т.Түвшинтөгс		ТГ шифр:	2023		

НҮҮР ТАЛ М1:100

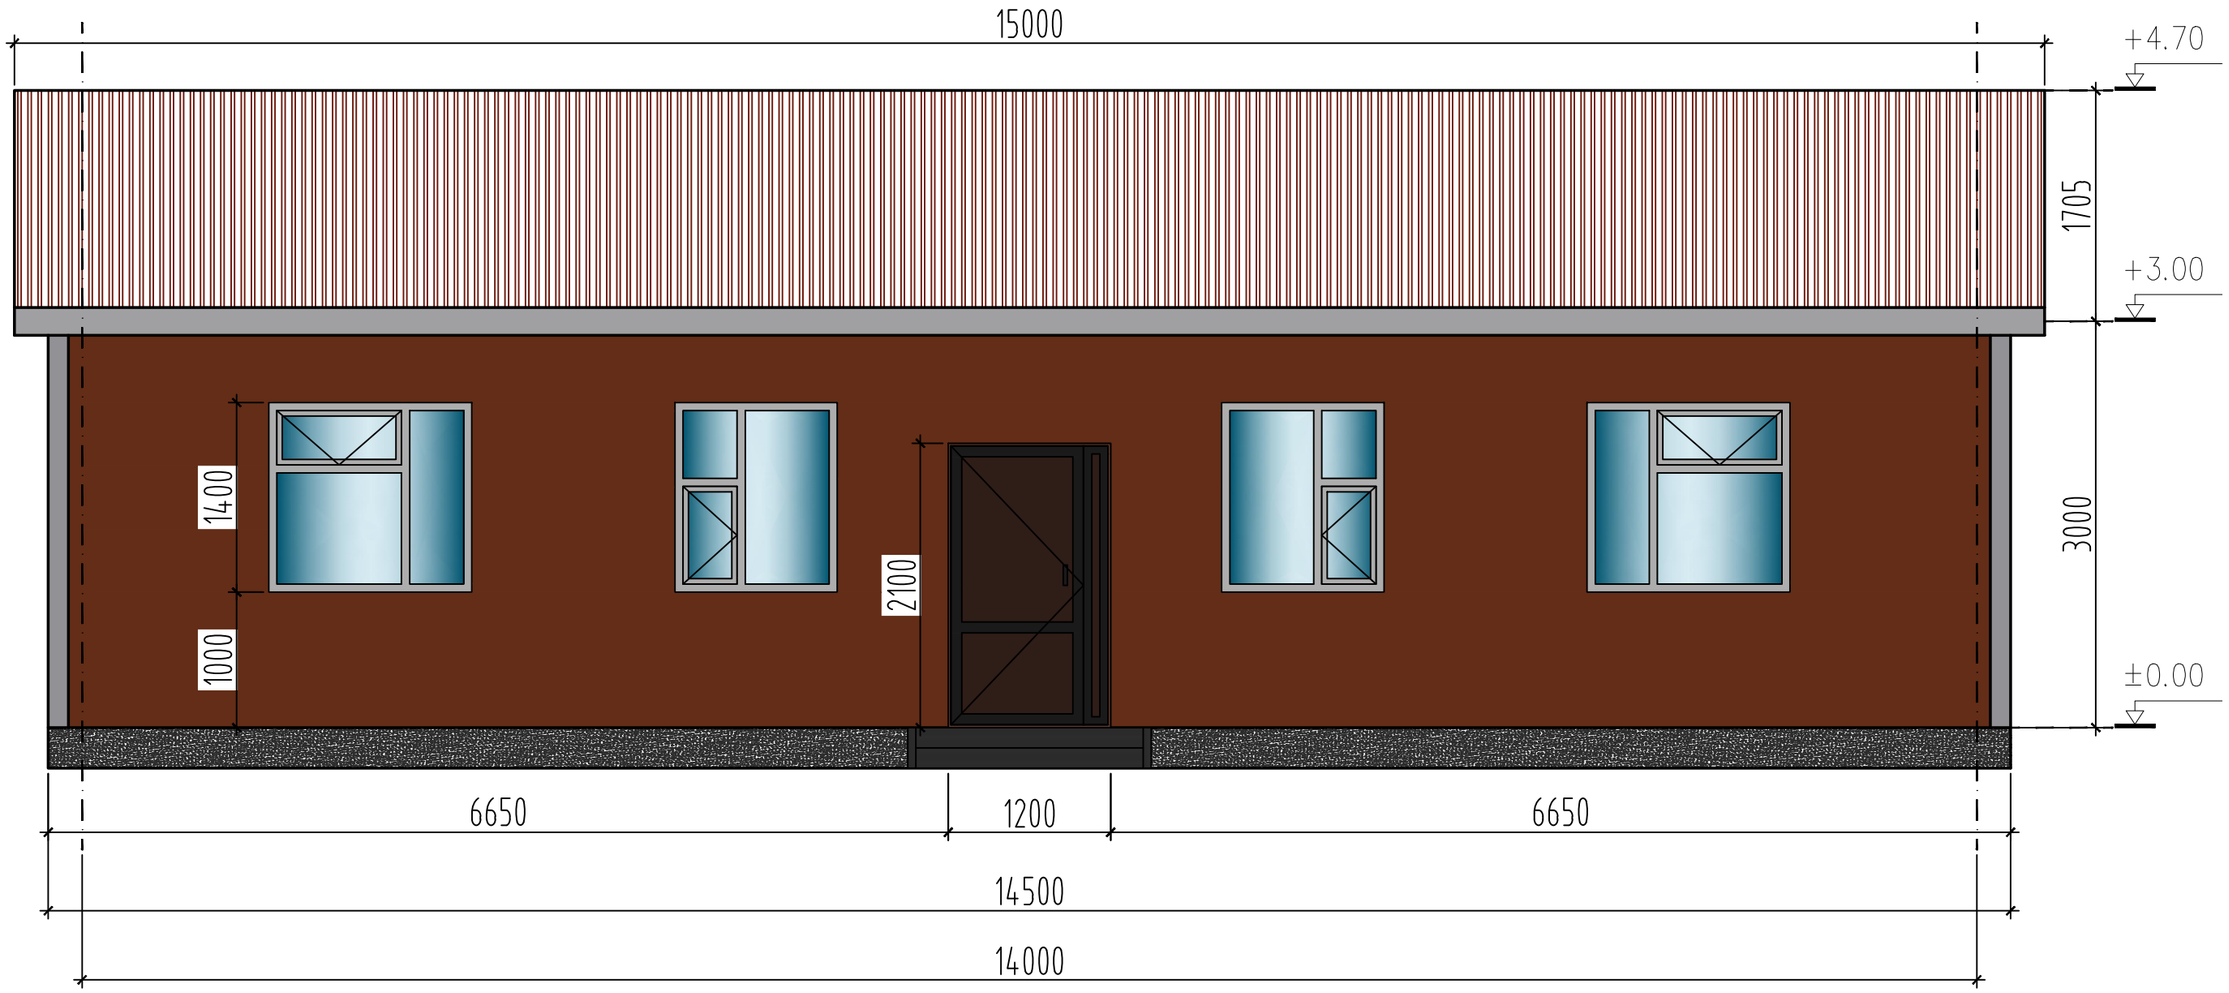

ЗӨВХАУС КОНСТРАКШН ХХК	СҮХБААТАР АЙМАГ, БАЯНДЭЛГЭР СУМЫН ДЭЛГЭР БАГИЙН ТӨВИЙН БАРИЛГА				БА		
	Захирал	Т.Түвшинтөгс		НҮҮР ТАЛ	Масштаб М1:100		
	Архитектор	О.Отгонбаяр	89014901		Үе шат	Хуудас	Бүх хуудас
	Гүйцэтгэсэн	О.Отгонбаяр		ЕГ шифр:	А3	06	12
БАРИЛГЫН ЗУРАГ ТӨСӨЛ, ЕРӨНХИЙ ТӨЛӨВЛӨГӨӨ	Шалгасан	Т.Түвшинтөгс		ТГ шифр:	2023		

АР ТАЛ М1:100

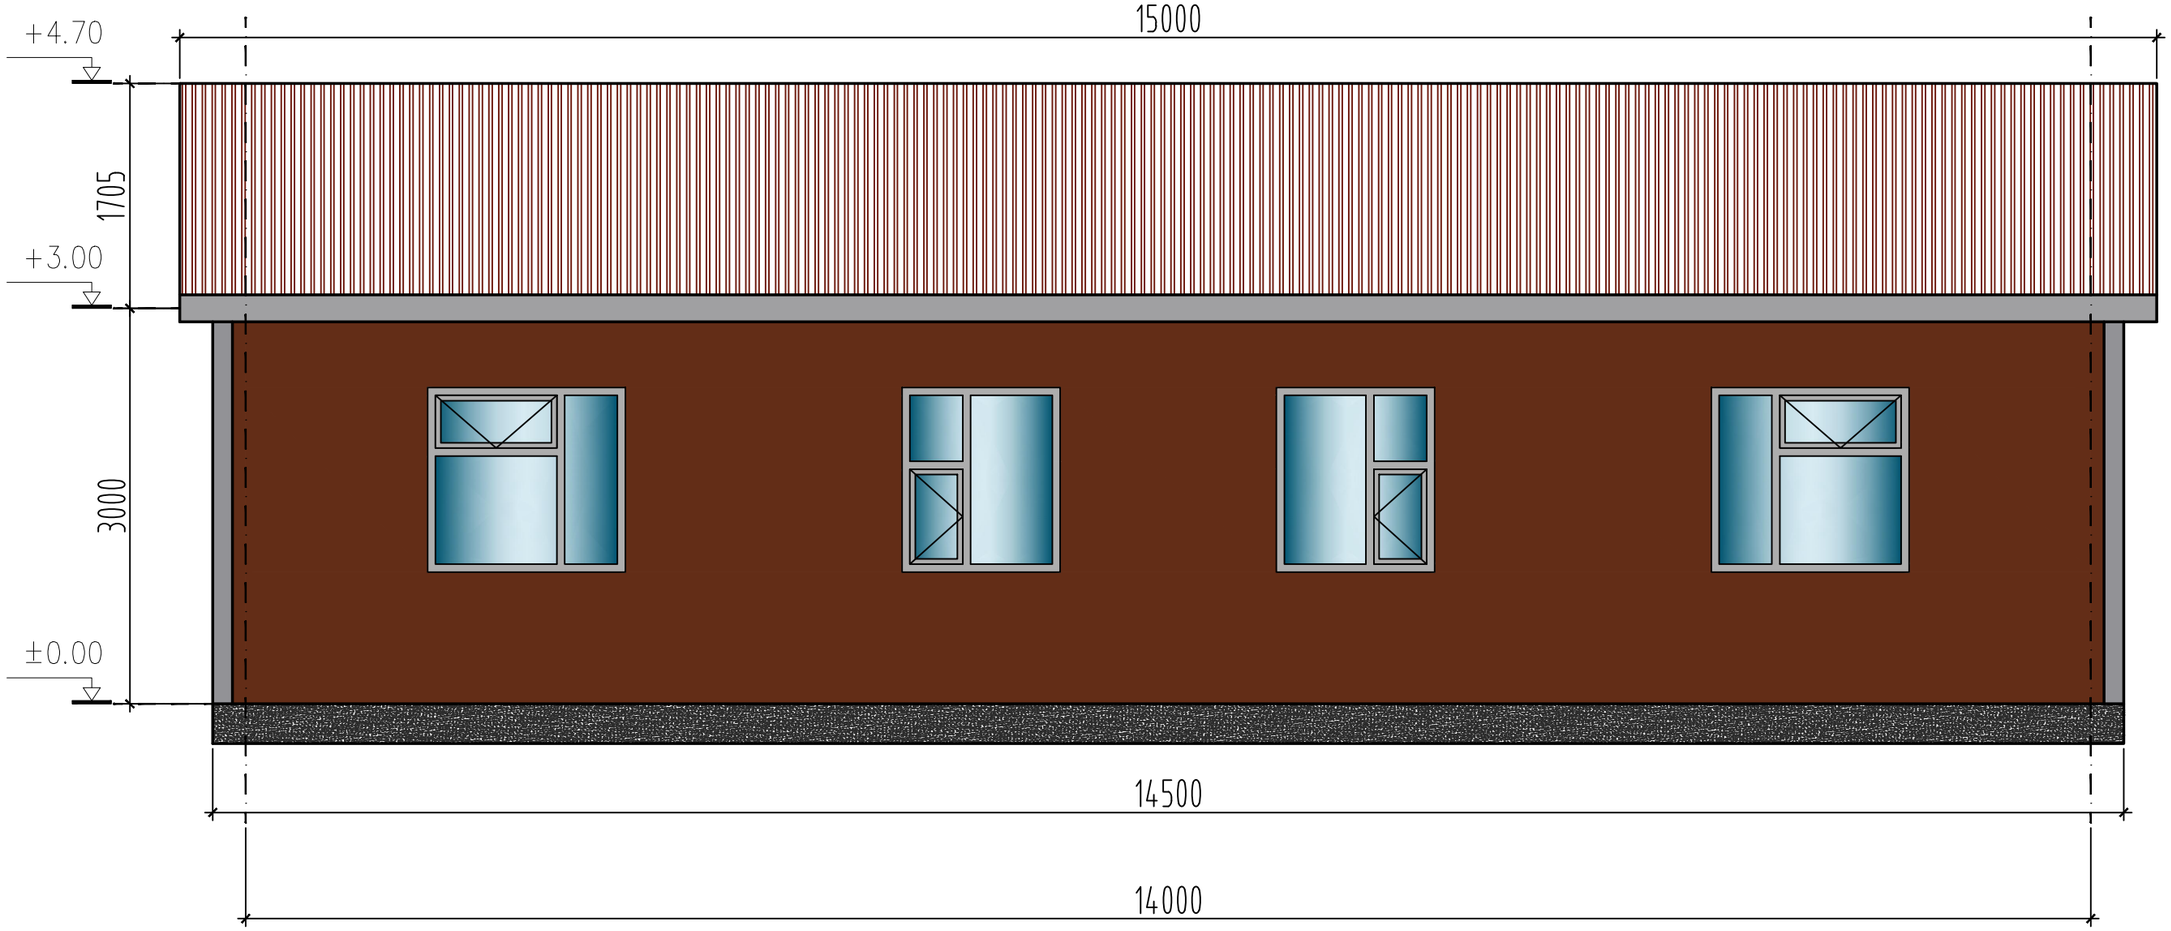

зөвхаус констракшн ХХК	СҮХБААТАР АЙМАГ, БАЯНДЭЛГЭР СУМЫН ДЭЛГЭР БАГИЙН ТӨВИЙН БАРИЛГА				БА	
	Захирал	Т.Түвшинтөгс		АР ТАЛ	Масштаб М1:100	
	Архитектор	О.Отгонбаяр	89014901		Үе шат	Хуудас / Бүх хуудас
	Гүйцэтгэсэн	О.Отгонбаяр		ЕГ шифр:	А3	07 / 12
БАРИЛГЫН ЗУРАГ ТӨСӨЛ, ЕРӨНХИЙ ТӨЛӨВЛӨГӨӨ	Шалгасан	Т.Түвшинтөгс		ТГ шифр:	2023	