ТӨРИЙН АЛБАН ХААГЧДЫН АМИНЫ ОРОН СУУЦ

1-р ДАВХРЫН ТЕХНОЛОГИЙН БАЙГУУЛАЛТ М1:100

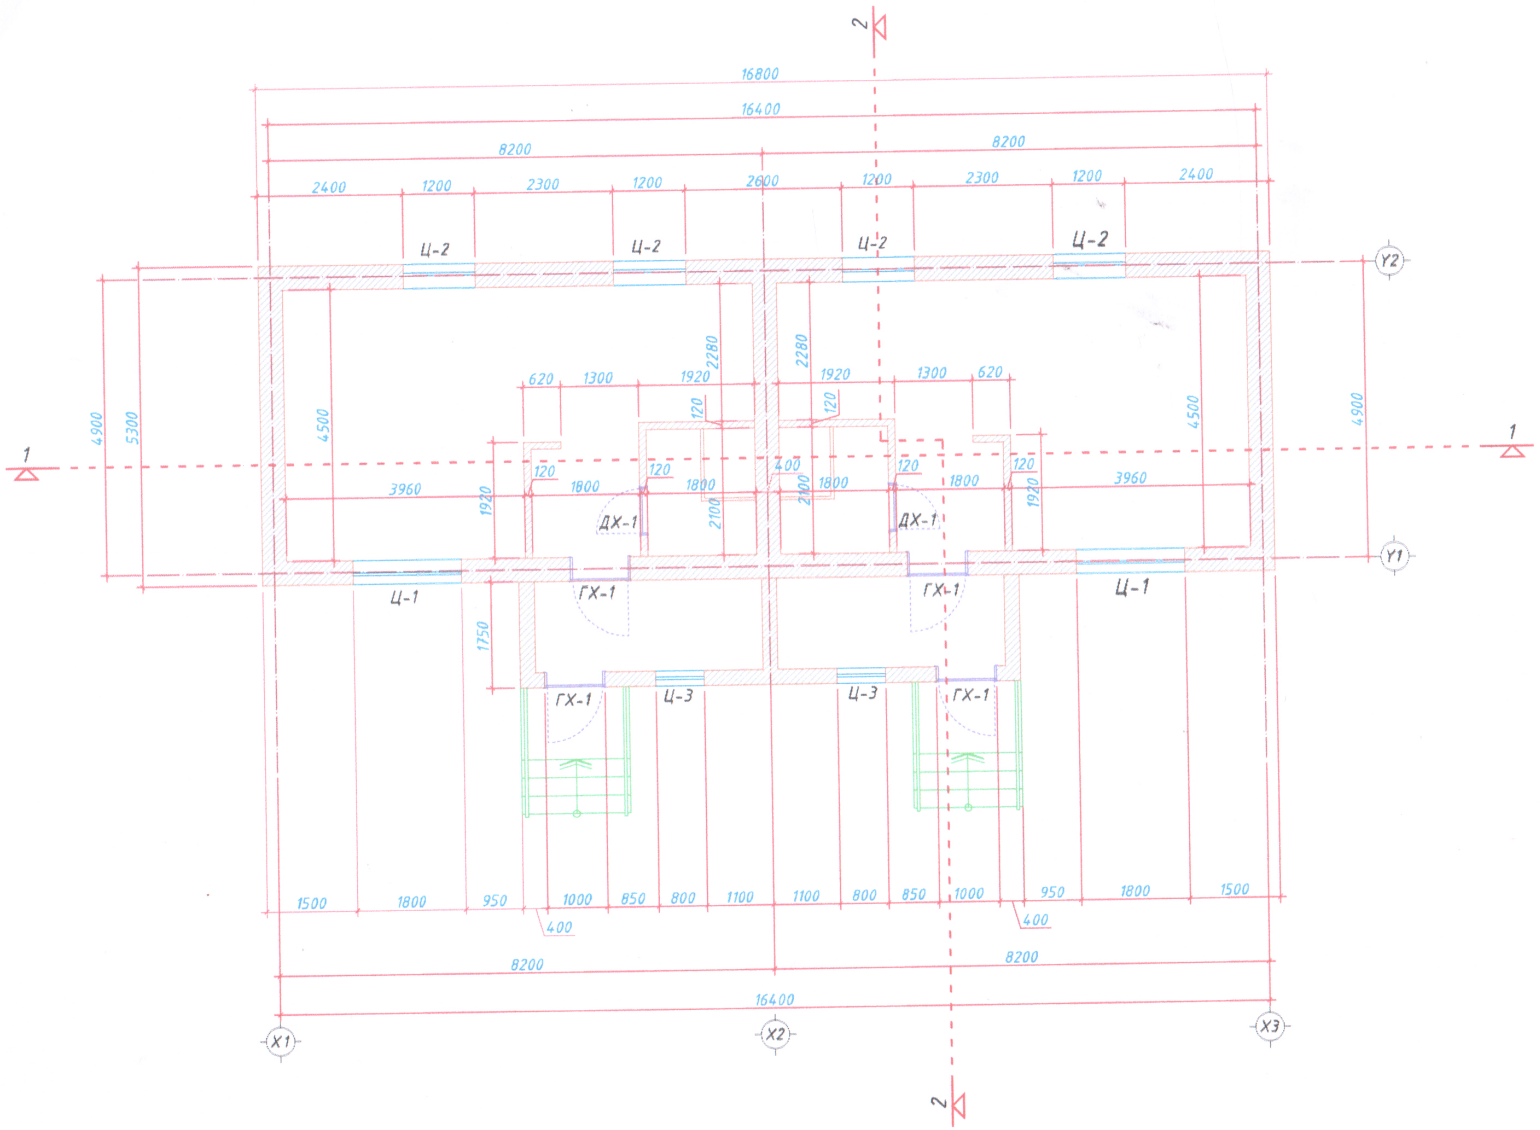

ДЭЭВРИЙН БАЙГУУЛАЛТ М1:100

Дээврийн нийт талбай 130м²

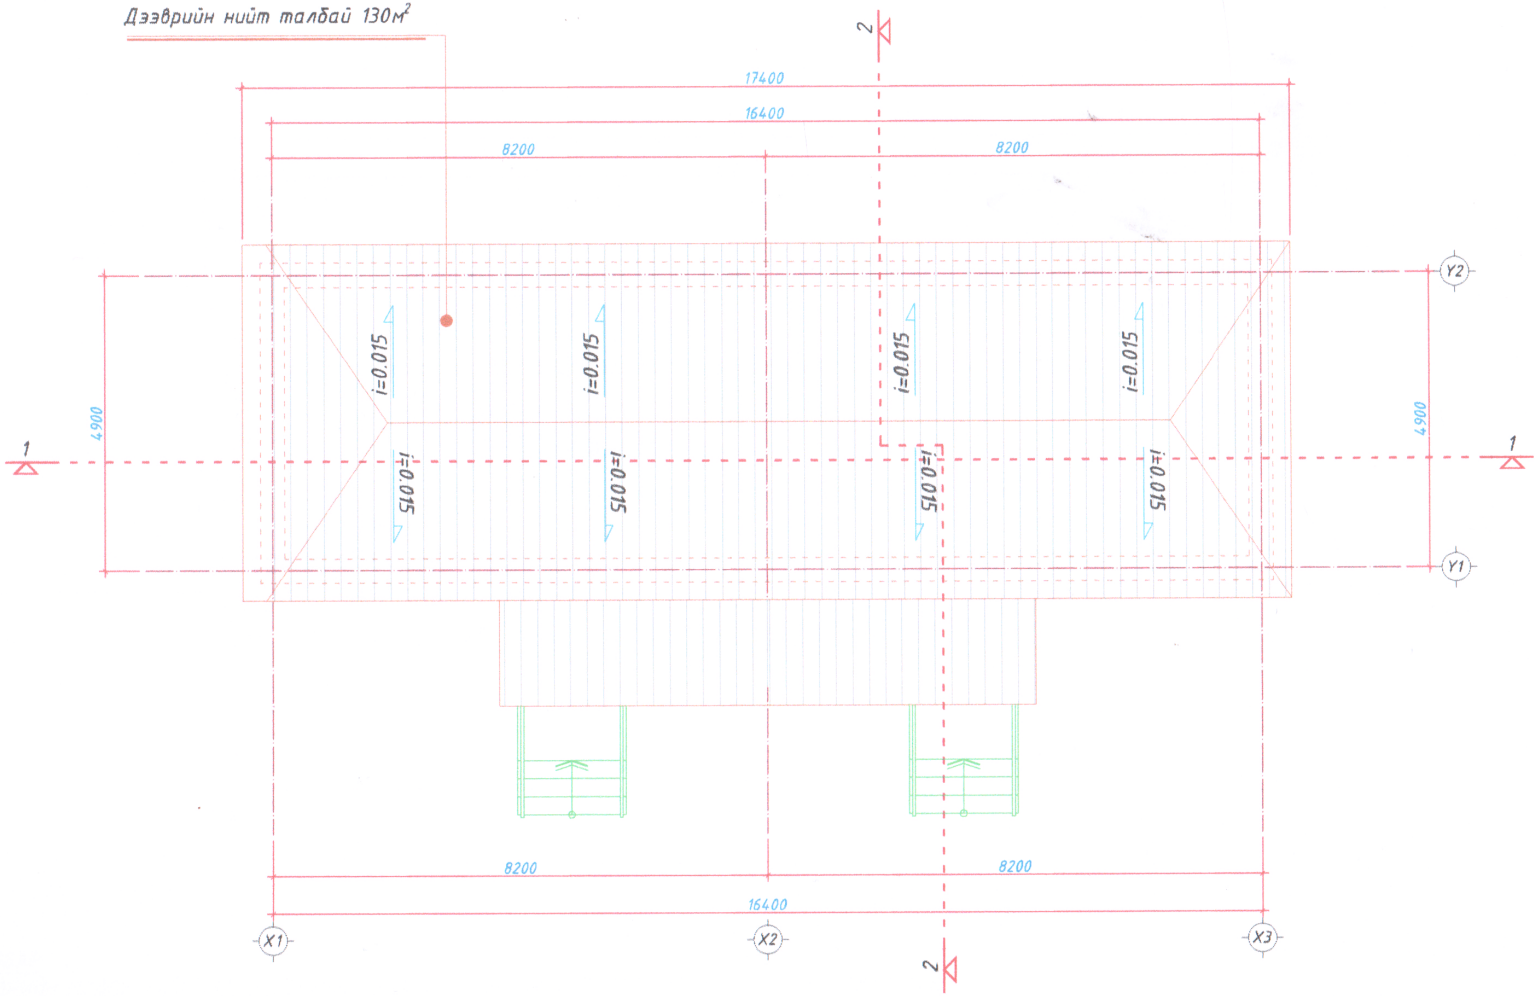

ОГТЛОЛ /1-1/ М1:100

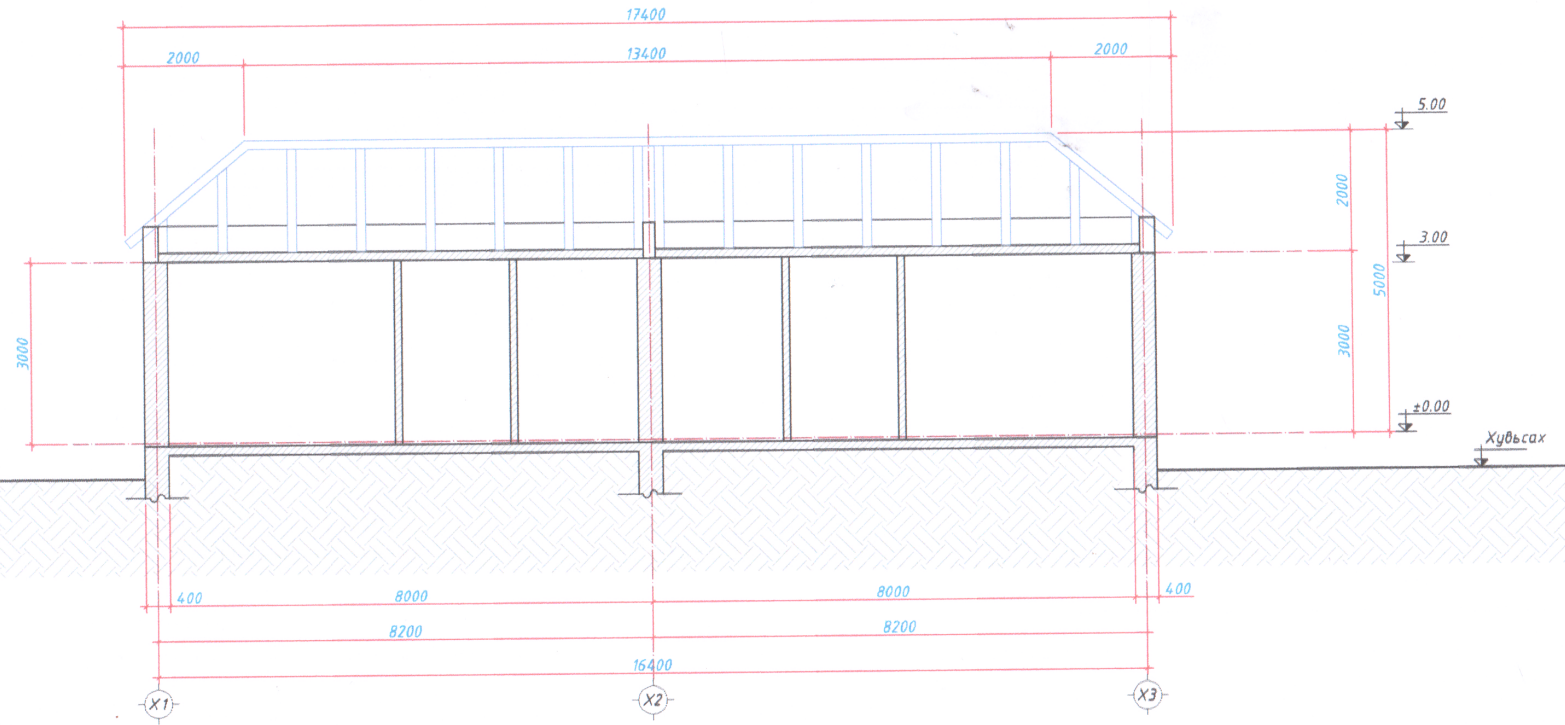

ТАЙЛБАР

ДЭЭВРИЙН МОДОН ХИЙЦЛЭЛ, ДЭЭВРИЙН ДУЛААЛГЫГ ЗАХИАЛАГЧ ГҮЙЦЭТГЭГЧ, ЗУРГИЙН АВТОРТОЙ ТЕХНОЛОГИЙГ ЗӨВШИЛЦӨЖ ТОХИРОЛЦОЖ ШИЙДЭХ.

ОГТЛОЛ /2-2/ М1:100

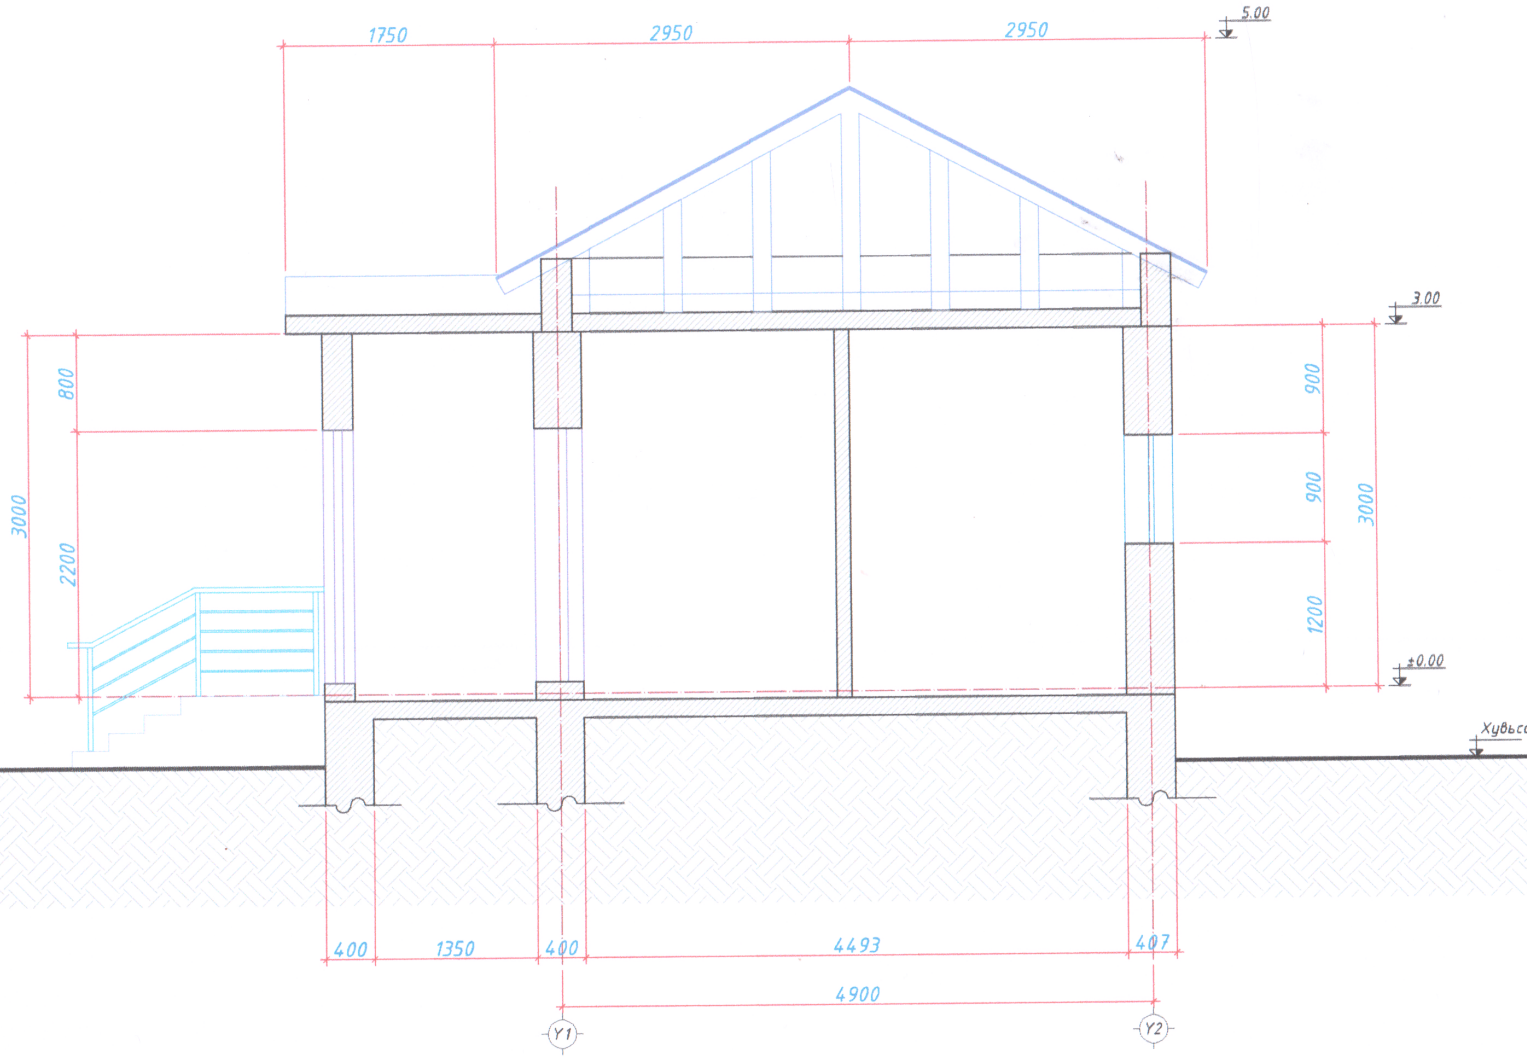

НҮҮР ТАЛ /Х1-Х4/ М1:100

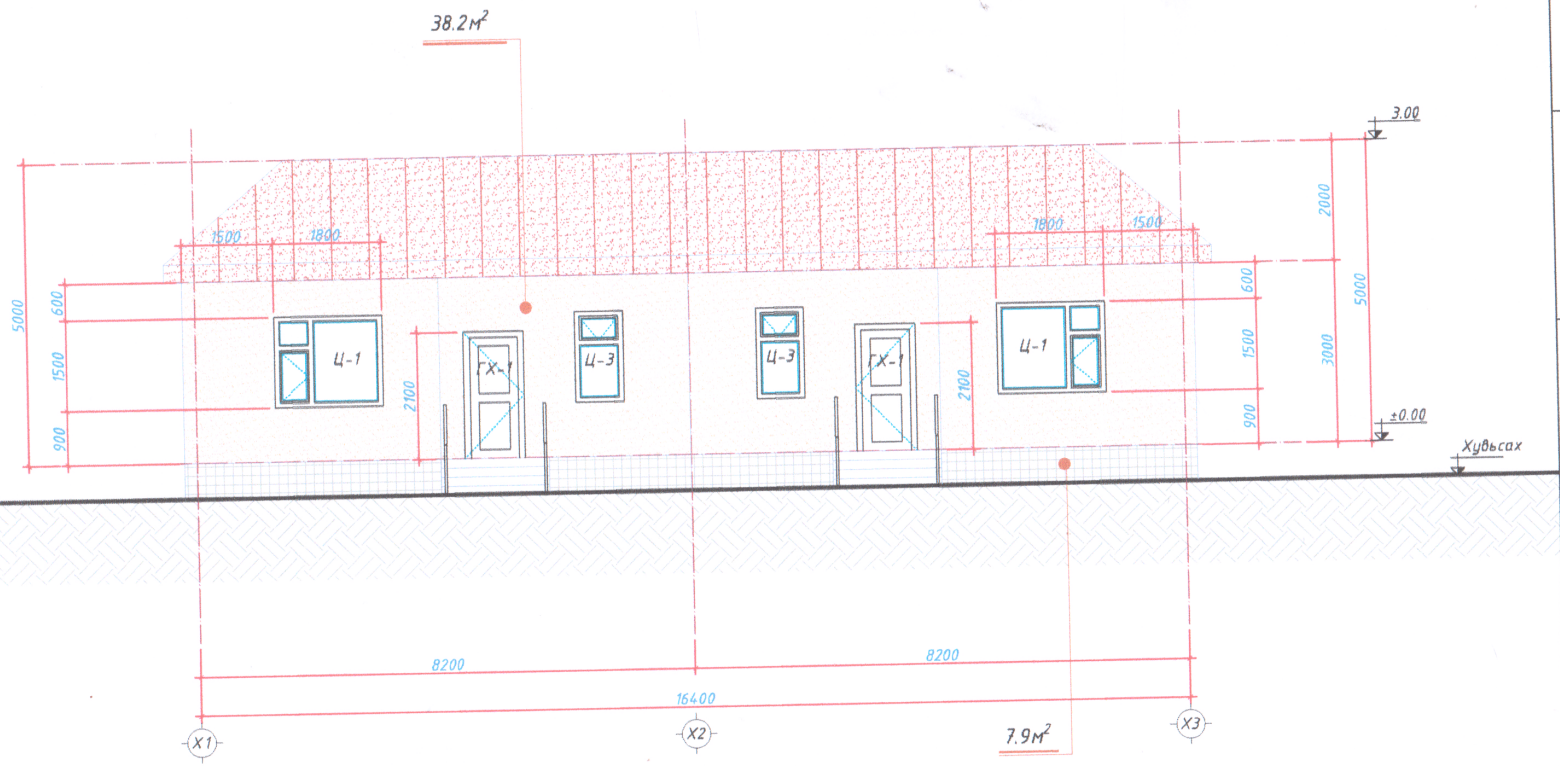

НҮҮР ТАЛ /Y1-Y2/-/Y2-Y1/ М1:100

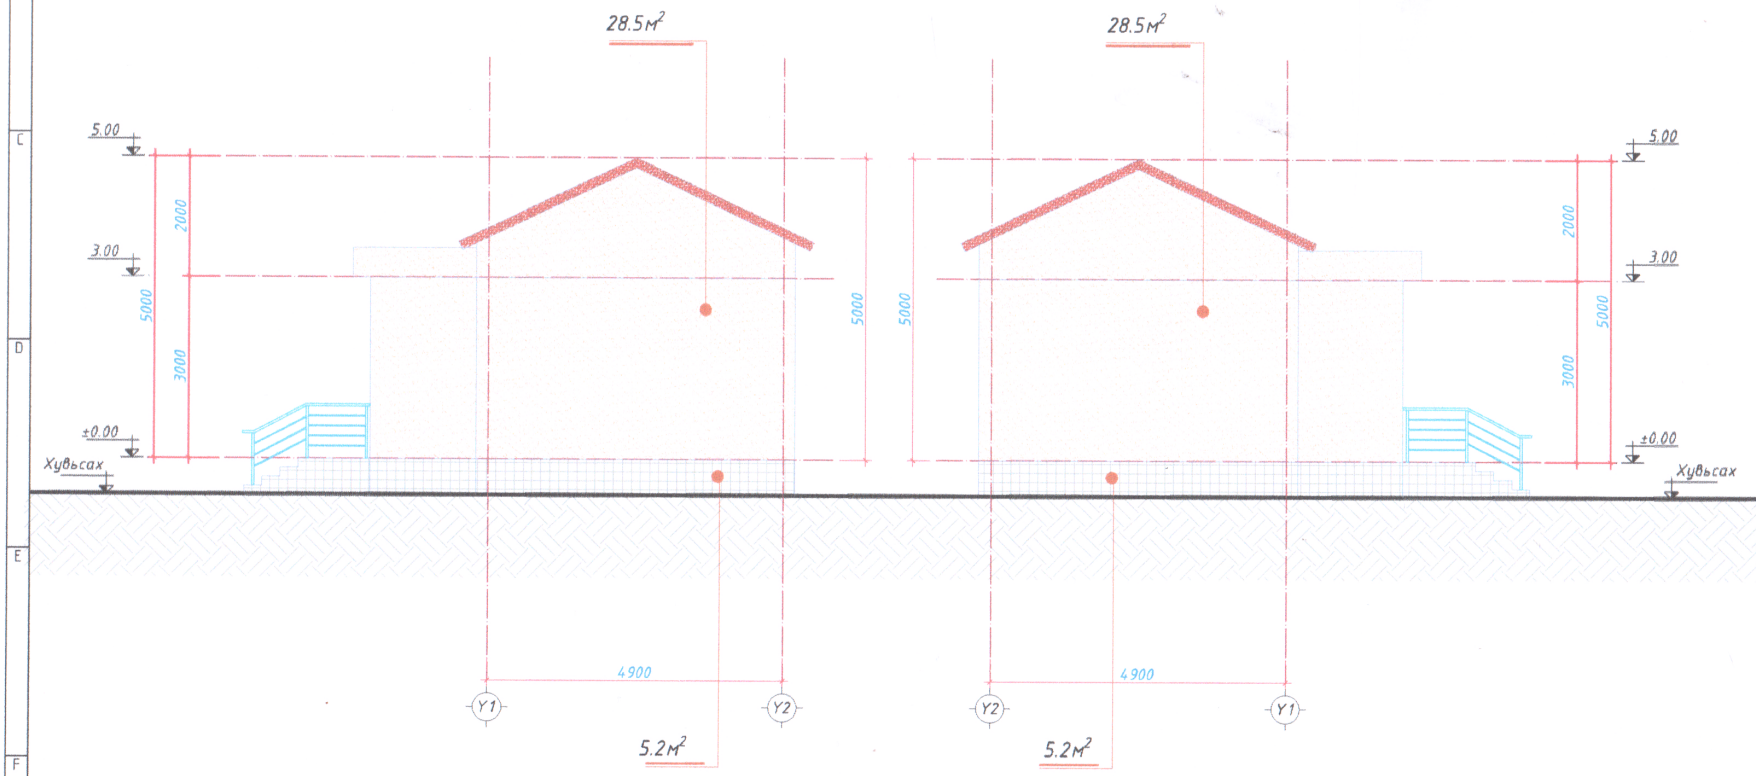

НҮҮР ТАЛ /Х4-Х1/ М1:100

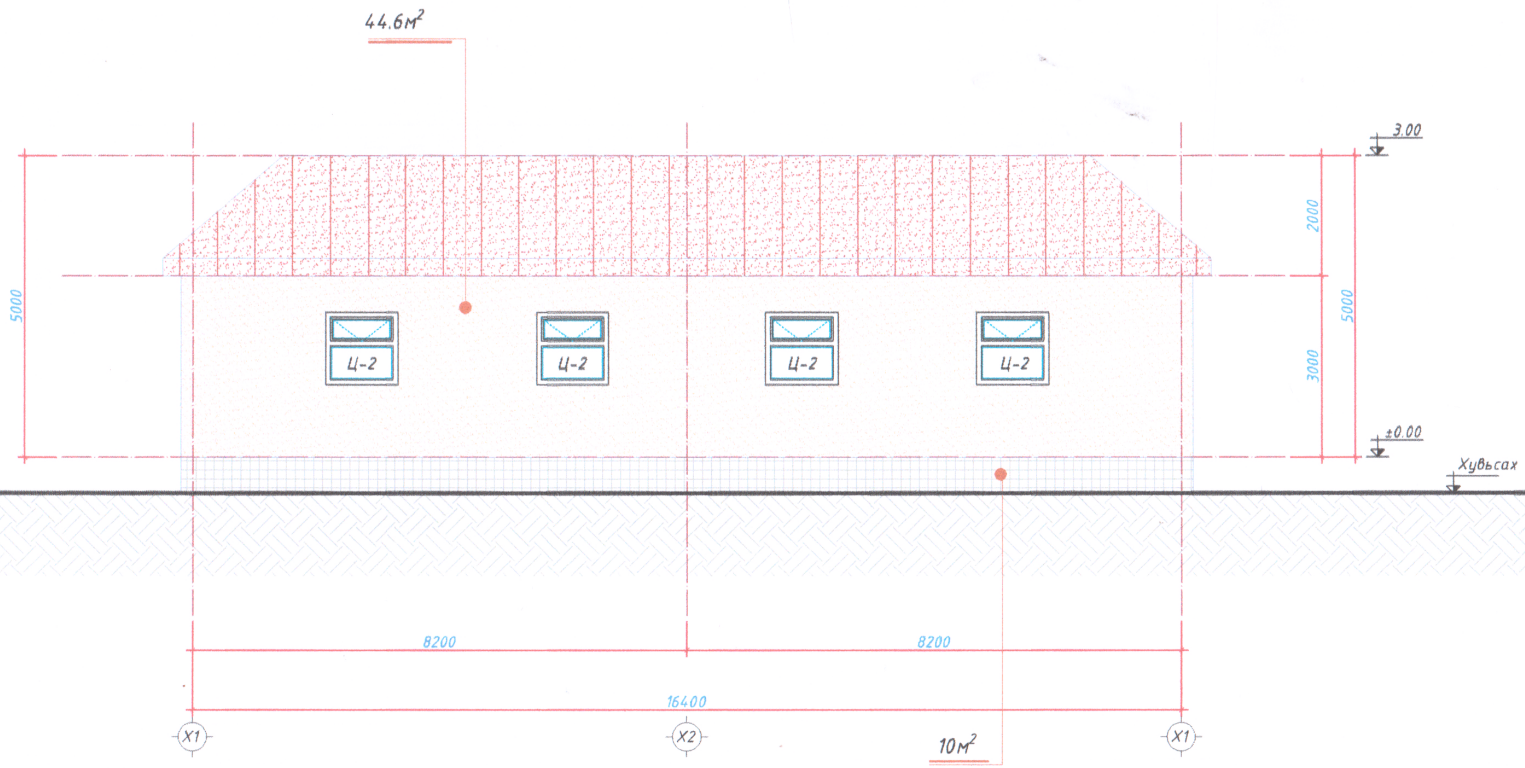
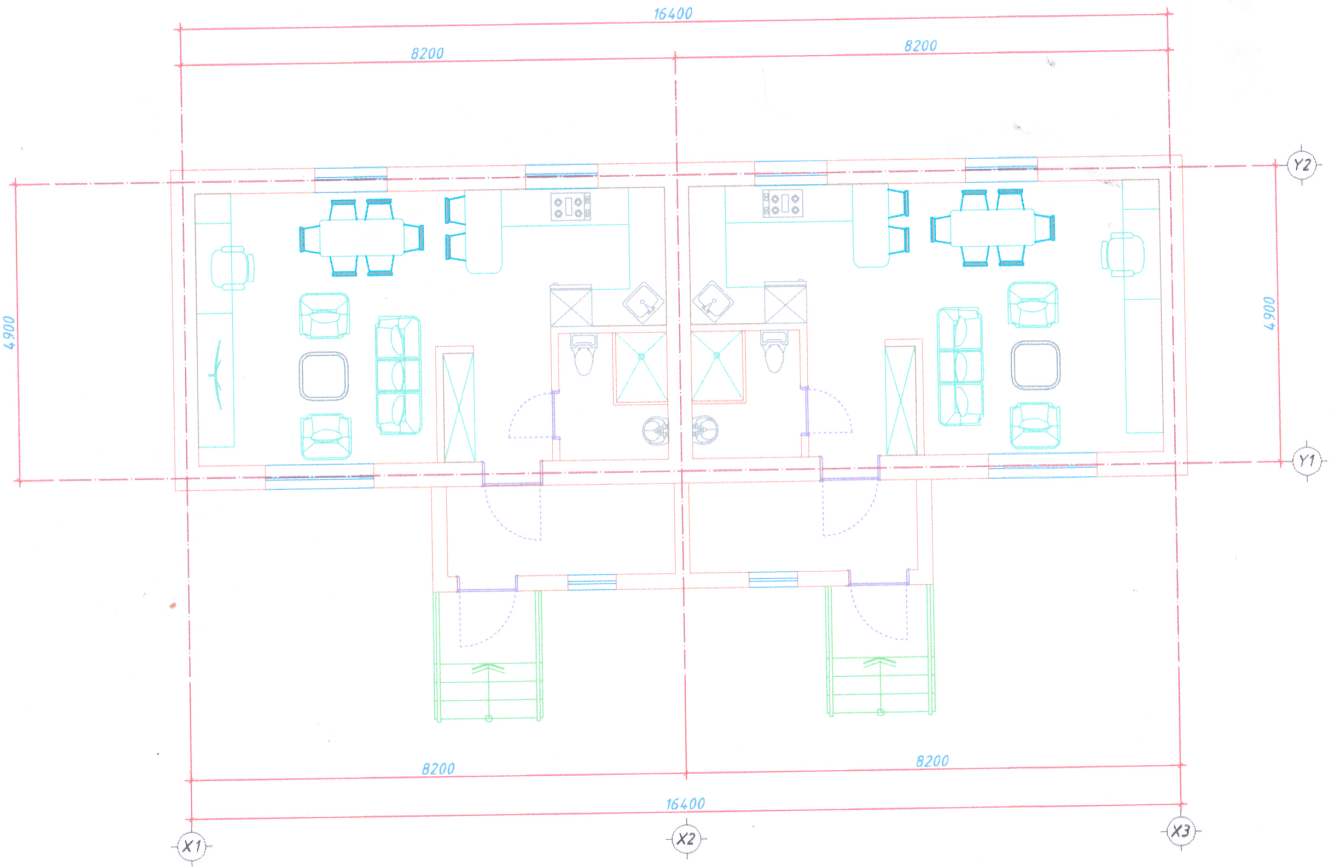
1-р ДАВХРЫН ТЕХНОЛОГИЙН БАЙГУУЛАЛТ