1-р ДАВХРЫН ШАЛНЫ БАЙГУУЛАЛТ

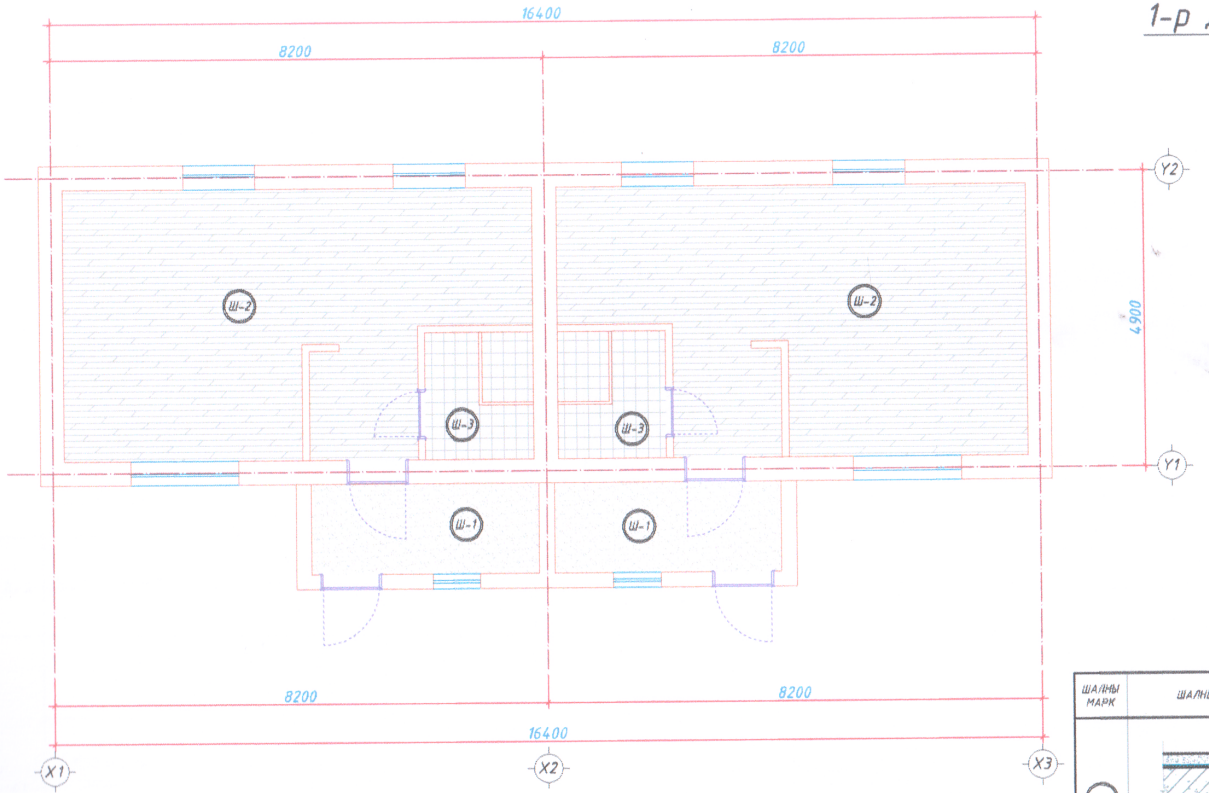

ДОТОР ШАЛНЫ БҮТЭЦ ТОДОРХОЙЛОЛТ

ШАЛНЫ МАРК	ШАЛНЫ ТӨРӨЛ	ШАЛНЫ БҮТЭЦ	ШАЛНЫ УУЛЗВАР	ШАЛНЫ ТАЛБАЙ М²
Ш-1	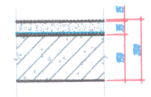 Хулдаасан шалны хэсэглэл	- Резинин будаг - Багсармал зуурмаг В10, 35мм - Ус тусгаарлагч 1үе пилонкон дэвсгэр - Ус тусгаарлагч 1үе хар тосон түрхлэг цаас - Бетон шал	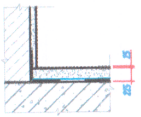	11м²
Ш-2	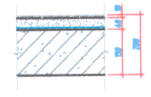 Паркетан шалны хэсэглэл	- Паркетан шал 10мм + зөөлөвч/ - Цементэн тэгшилгээ БМ-150, 40мм - Ус тусгаарлагч 1үе пилонкон дэвсгэр - Ус тусгаарлагч 1үе хар тосон түрхлэг цаас - Цутгамал төмөр бетон хучилт δ=150мм	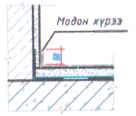	61м²
Ш-3	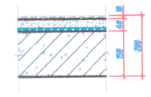 Керамик плитан шалны хэсэглэл	- Керамик плита 10мм - Цементэн тэгшилгээ БМ-150, 40мм - Ус тусгаарлагч 1үе пилонкон дэвсгэр - Ус тусгаарлагч 1үе хар тосон түрхлэг цаас - Цутгамал төмөр бетон хучилт δ=150мм	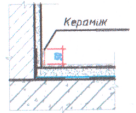	7.5м²

ХААЛГАНЫ ЗАГВАР, ТҮҮВЭР ТОДОРХОЙЛОЛТ М1:50

Д/Д	Загвар М1:100	Цонх, Хаалганы марк	Нүхний хэмжээ /мм/	
			Өргөн	Өндөр
01	ГХ-1	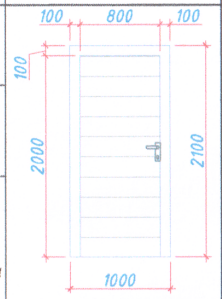	1000	2100
	Цонх, Хаалганы төрөл		Тоо ширхэг	
	Дотороо эвлэвч дуу шингээгчтэй төмөр хаалга		2ш	

Д/Д	Загвар М1:100	Цонх, Хаалганы марк	Нүхний хэмжээ /мм/	
			Өргөн	Өндөр
01	Ц-1	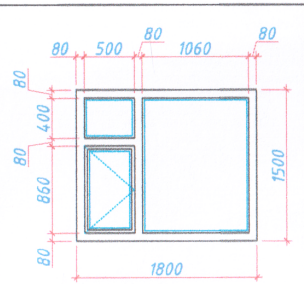	1800	1500
	3 Давхар битүүмжилсэн шилтэй вакум цонх		Тоо ширхэг	
			2ш	

Д/Д	Загвар М1:100	Цонх, Хаалганы марк	Нүхний хэмжээ /мм/	
			Өргөн	Өндөр
01	ДХ-1	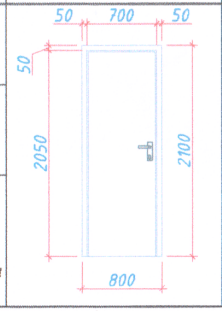	800	2100
	Цонх, Хаалганы төрөл		Тоо ширхэг	
	Дотороо эвлэвч дуу шингээгчтэй төмөр хаалга		2ш	

Д/Д	Загвар М1:100	Цонх, Хаалганы марк	Нүхний хэмжээ /мм/	
			Өргөн	Өндөр
01	Ц-2	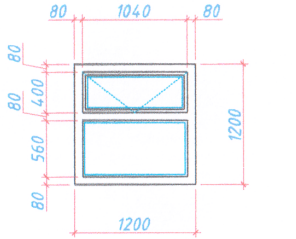	1200	1200
	3 Давхар битүүмжилсэн шилтэй вакум цонх		Тоо ширхэг	
			4ш	

Д/Д	Загвар М1:100	Цонх, Хаалганы марк	Нүхний хэмжээ /мм/	
			Өргөн	Өндөр
01	Ц-3	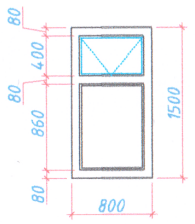	600	1500
	3 Давхар битүүм-жилсэн шилтэй вакум цонх		Тоо ширхэг	
			2ш	

ТАЙЛБАР

1. Хаалга, цонхны түүвэрт зай хэмжээ болон тоо хэмжээг үзүүлсэн.
2. Хаалга, цонхны материалыг заасан байгаа.
3. Хаалга, цонхны материалын өнгийг захиалагчын хүсэлтээр зураг зохиогчтой зөвшилцөж шийдэж болно.
4. Барилга угсралтын үед цонхны нүхийг дахин хэмжиж цонхыг захиалах.

ХАРАГДАХ БАЙДАЛ-1

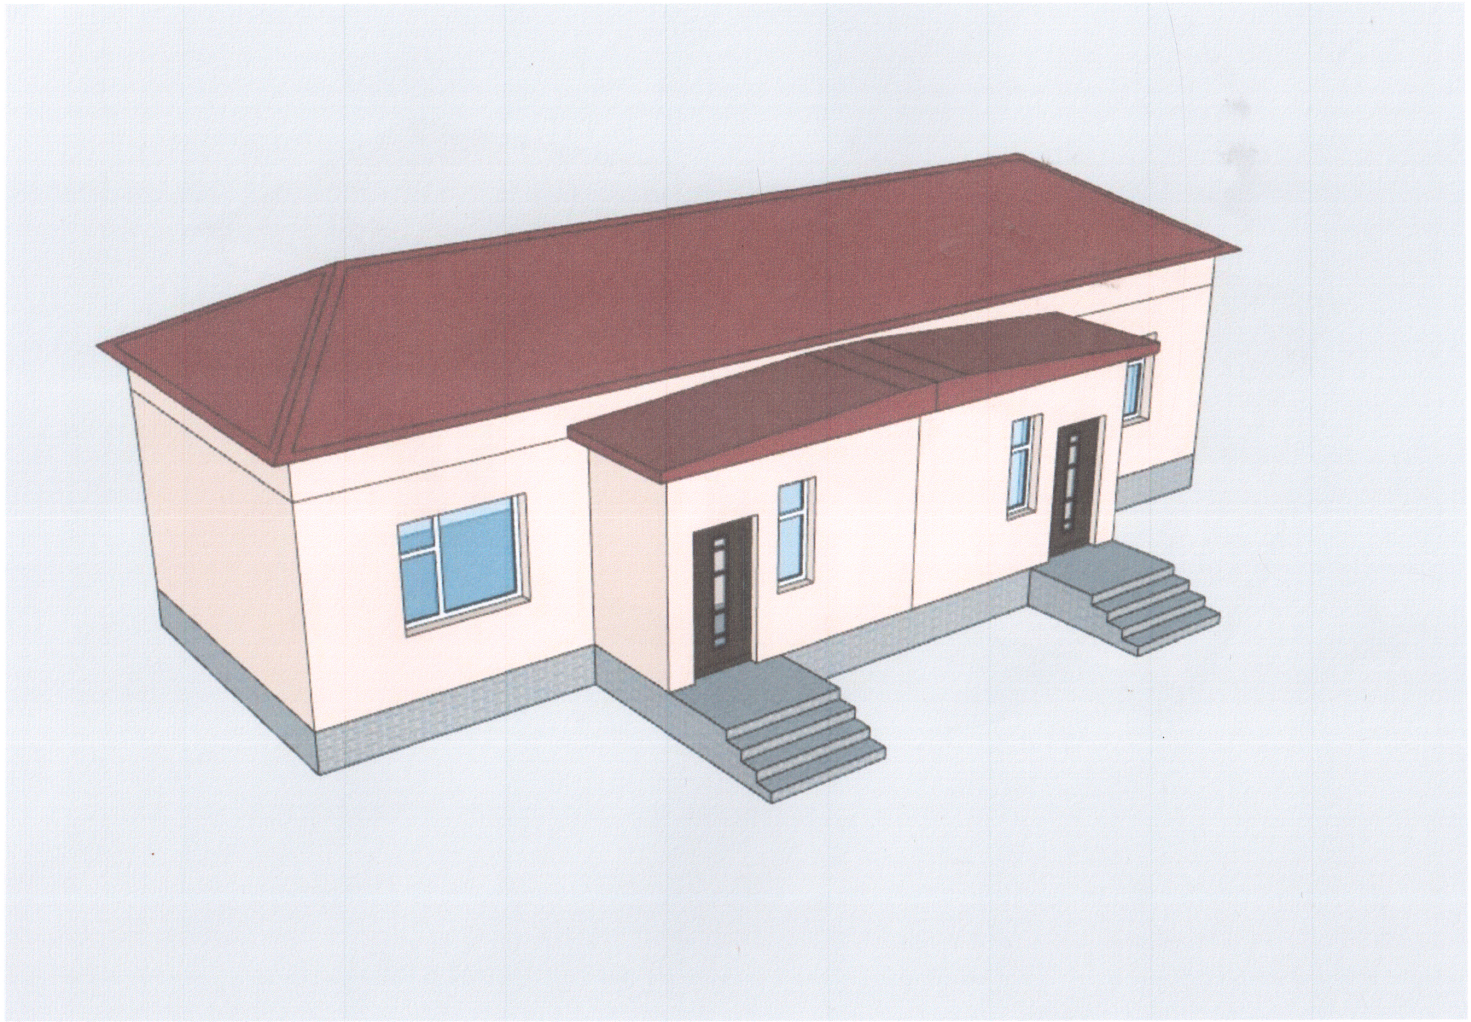

ХАРАГДАХ БАЙДАЛ-3

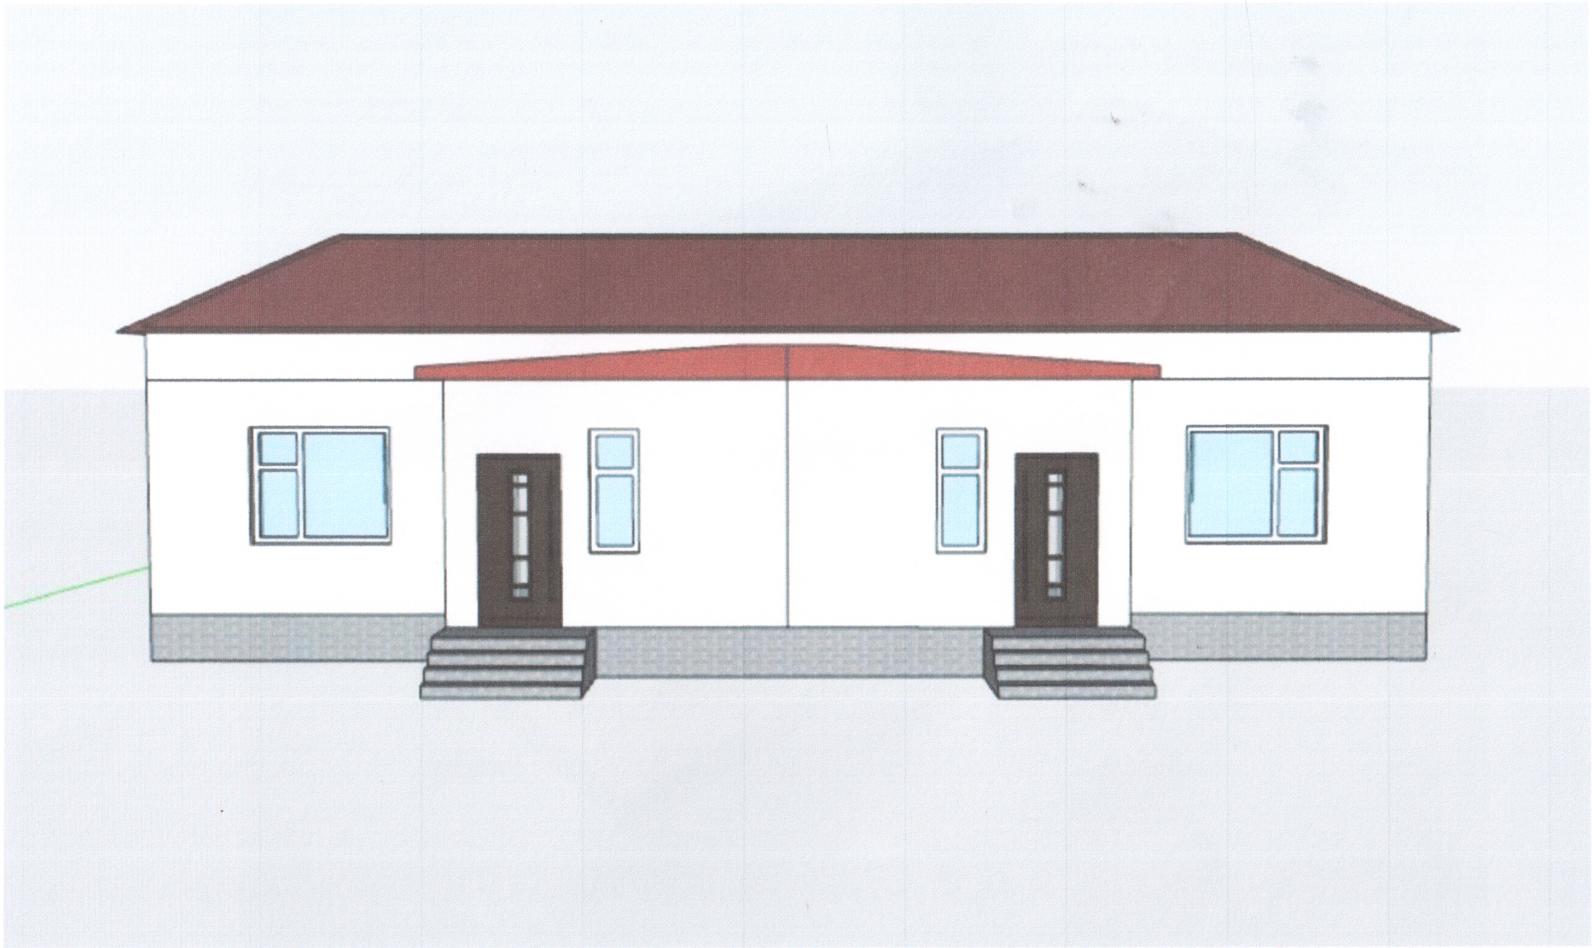
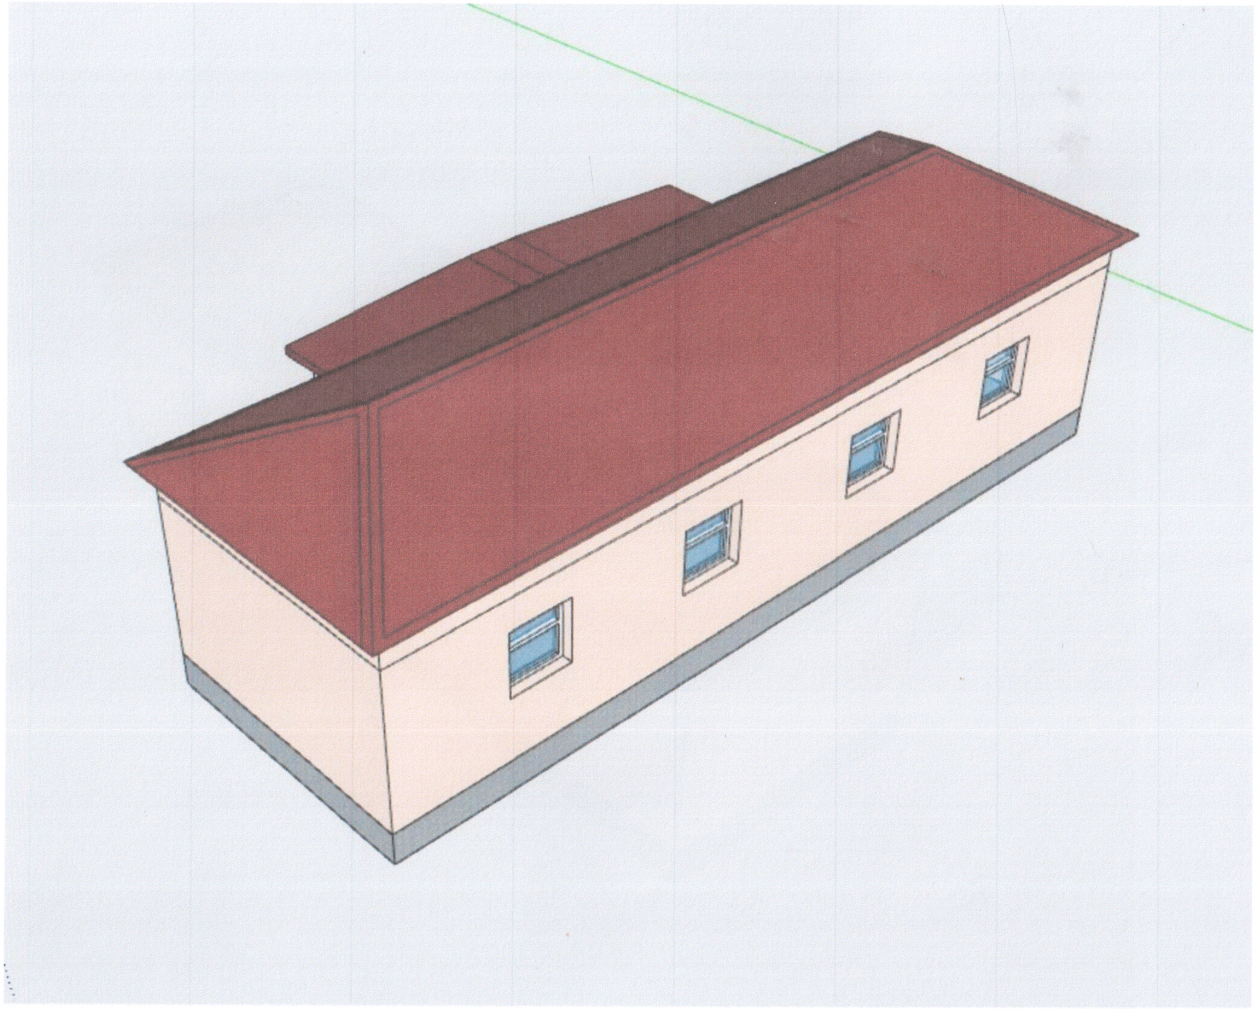
ХАРАГДАХ БАЙДАЛ-4