ГЕОДЕЗИ, АВТО ЗАМ ЗУРАГ ТӨСӨЛ, ЗӨВЛӨХ ҮЙЛЧИЛГЭЭНИЙ
"ГЕО УРБАН КОНСАЛТИНГ" ХХК

ШИФР: ГУК-06/23

УЛААНБААТАР ХОТ, БАЯНЗҮРХ ДҮҮРЭГ 25-Р ХОРОО, ХОУМ ЛЭНД ХОТХОН ЯВАХ ЗАМД ЭКО МАРКЕТ ЗҮҮН ТИЙШ САЛДАГ ЗАМЫГ ХАТУУ ХУЧИЛТТАЙ БОЛГОХ АВТО ЗАМЫН ЗУРАГ

ЗАХИРАЛ И.ӨСӨХБАЯР

ЕРӨХНИЙ ИНЖЕНЕР Б.БИЛЭГЖАРГАЛ

УЛААНБААТАР ХОТ 2023 ОН

УЛААНБААТАР ХОТ БАЯНЗҮРХ ДҮҮРЭГ 25-Р ХОРОО, ХОУМ ЛЭНД ХОТХОН ЯВАХ ЗАМД ЭКО МАРКЕТ ЗҮҮН ТИЙШ САЛДАГ ЗАМЫГ ХАТУУ ХУЧИЛТТАЙ БОЛГОХ АВТО ЗАМЫН ЗУРАГ

ХЭСЭГЧИЛСЭН ЕРӨНХИЙ ТӨЛӨВЛӨГӨӨ М1:1000

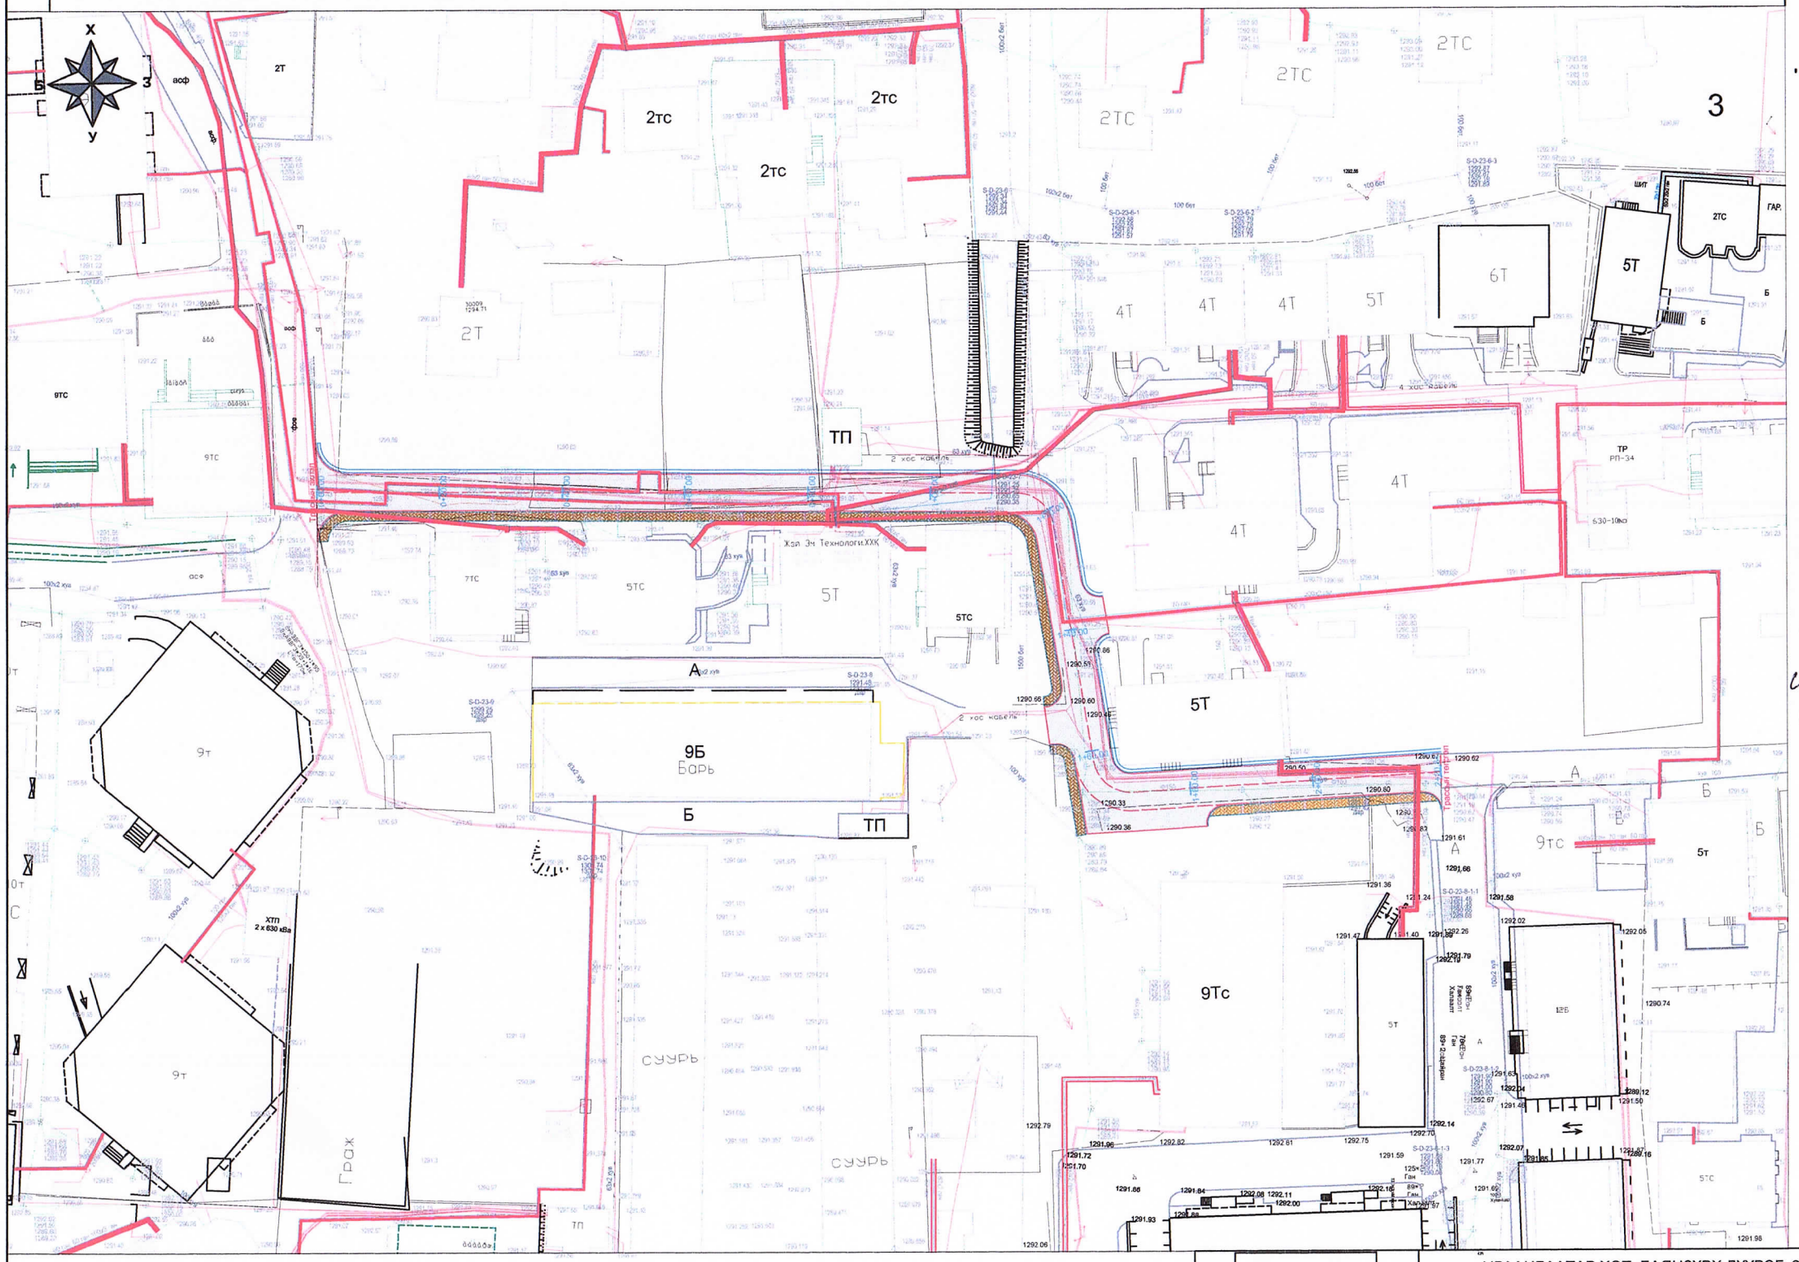

ЗӨВШИЛЦСӨН.

"НАЗХГ -ын Бодлого зохицуулалтын хэлтэс" -ийн
Даргын албан үүргийг түр орлон гүйцэтгэгч

. . . . . /О.ЭНХБААТАР/

"НИЙСЛЭЛИЙН ГАЗАР ЗОХИОН БАЙГУУЛАЛТЫН АЛБА"-НЫ [redacted] ДАРГА

. . . . . А.ЭНХМАНЛАЙ

"ЗАМЫН ХӨДӨЛГӨӨНИЙ УДИРДЛАГЫН ТӨВ" -ийн
Дарга

. . . . . /Д.ОДБАЯР/

МХС ТӨК
Замд орсон болон хөгдөлт горч буй сувагчлалыг гитгэхгүй хангаалах арга хэмжээ авч ажиллах
Үндэ: 11 КМТ-45 А/и Д.Дандэрмоор трассыг заалгаж өгсөн зааврыг дагуу ажиллах
2) Газар доороо ашиглыг гараар өгөх
3) Ашиг эхлэх хугацаанд төкөрч хяналт тавицуулах
КМТ-45 А/и Д.Дандэрмоо
УБХСГ-ны А/и 99103666
Д.Балмаа
2020.08.11

"ГЕО УРБАН КОНСАЛТИНГ" ХХК -ийн
Захирал

. . . . . /Ч.АМАРБОЛД/

"ГЕО УРБАН КОНСАЛТИНГ"ХХК	УЛААНБААТАР ХОТ БАЯНЗҮРХ ДҮҮРЭГ 25-Р ХОРОО, ХОУМ ЛЭНД ХОТХОН ЯВАХ ЗАМД ЭКО МАРКЕТ ЗҮҮН ТИЙШ САЛДАГ ЗАМЫГ ХАТУУ ХУЧИЛТТАЙ БОЛГОХ АВТО ЗАМЫН ЗУРАГ			БТЗ
Захирал	Ч.Амарболд	Байршлын тойм зураг	Масштаб: 1:1000	
Зур.инж	Б.Билэгжаргал		үе шат	хуудас / бүх хуудас
Гүйцэтгэсэн	Х.Ядам		А3	1 / 1
Шалгасан	И.Өсөхбаяр	Шифр: 05/20	2020оны 03 сар	

УЛААНБААТАР ХОТ БАЯНЗҮРХ ДҮҮРЭГ 25-Р ХОРОО, ХОУМ ЛЭНД ХОТХОН ЯВАХ ЗАМД ЭКО МАРКЕТ ЗҮҮН ТИЙШ САЛДАГ ЗАМЫГ ХАТУУ ХУЧИЛТТАЙ БОЛГОХ АВТО ЗАМЫН ЗУРАГ

ХЭСЭГЧИЛСЭН ЕРӨНХИЙ ТӨЛӨВЛӨГӨӨ М1:1000

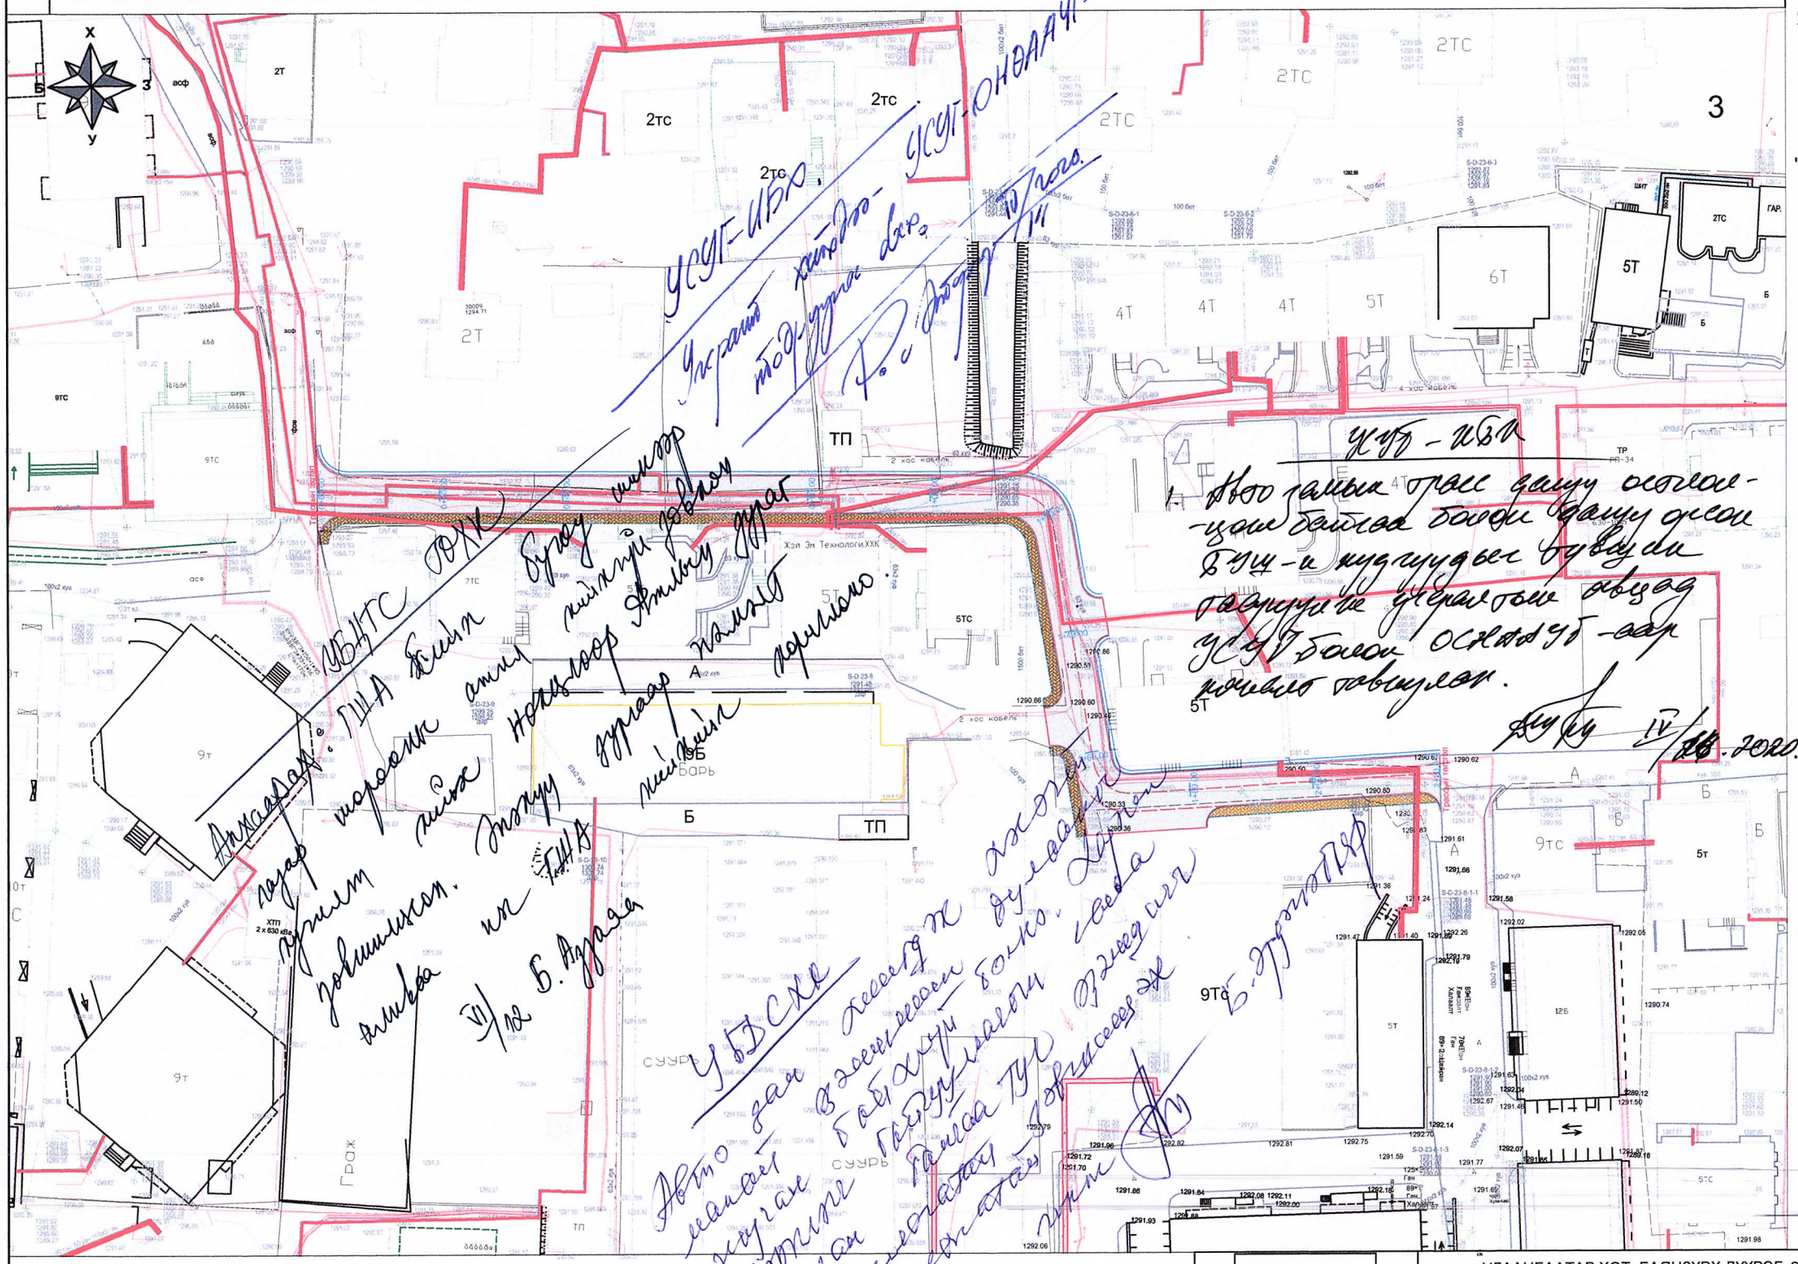

БАТАЛСАН.

НИЙСЛЭЛИЙН ЕРӨНХИЙ АРХИТЕКТОР БӨГӨӨД ХОТ БАЙГУУЛАЛТ, ХӨГЖЛИЙН ГАЗРЫН ДАРГА

. . . . . ./Б.УУГАНБАЯР/

ЗӨВШИЛЦСӨН.

"НАЗХГ -ын Бодлого зохицуулалтын хэлтэс" -ийн Даргын албан үүргийг түр орлон гүйцэтгэгч

. . . . . ./О.ЭНХБААТАР/

"НИЙСЛЭЛИЙН ГАЗАР ЗОХИОН БАЙГУУЛАЛТЫН АЛБА"-НЫ ОРЛОГЧ ДАРГА

. . . . . ./Г.БАЯРСАЙХАН/

"ЗАМЫН ХӨДӨЛГӨӨНИЙ УДИРДЛАГЫН ТӨВ" -ийн Дарга

. . . . . ./Д.ОДБАЯР/

"МЭДЭЭЛЭЛ ХОЛБООНЫ СҮЛЖЭЭ" ТӨК -ийн Ахлах инженер

. . . . . ./Д.БАЛМАА/

"УЛААНБААТАР ЦАХИЛГААН ТҮГЭЭХ СҮЛЖЭЭ" ТӨХК -ын Дэд захирал

. . . . . ./Л.ГАНЗОРИГ/

"УЛААНБААТАР ДУЛААНЫ СҮЛЖЭЭ" ТӨХК-ний Ерөнхий инженер

. . . . . ./Б.БАТБАЯР/

"УС СУВГИЙН УДИРДАХ ГАЗАР" -ын Ерөнхий инженер

. . . . . ./Ж.ДАГВАСҮРЭН/

"ГЕО УРБАН КОНСАЛТИНГ" ХХК -ийн Захирал

. . . . . ./Ч.АМАРБОЛД/

"ГЕО УРБАН КОНСАЛТИНГ"ХХК	УЛААНБААТАР ХОТ БАЯНЗҮРХ ДҮҮРЭГ 25-Р ХОРОО, ХОУМ ЛЭНД ХОТХОН ЯВАХ ЗАМД ЭКО МАРКЕТ ЗҮҮН ТИЙШ САЛДАГ ЗАМЫГ ХАТУУ ХУЧИЛТТАЙ БОЛГОХ АВТО ЗАМЫН ЗУРАГ			БТЗ
Захирал	Ч.Амарболд		Байршлын тойм зураг	Масштаб: 1:1000
Зур.инж	Б.Билэгжаргал			үе шат / хуудас / бүх хуудас
Гүйцэтгэсэн	Х.Ядам			А3 / 1 / 1
Шалгасан	И.Өсөхбаяр		Шифр: 05/20	2020оны 03 сар

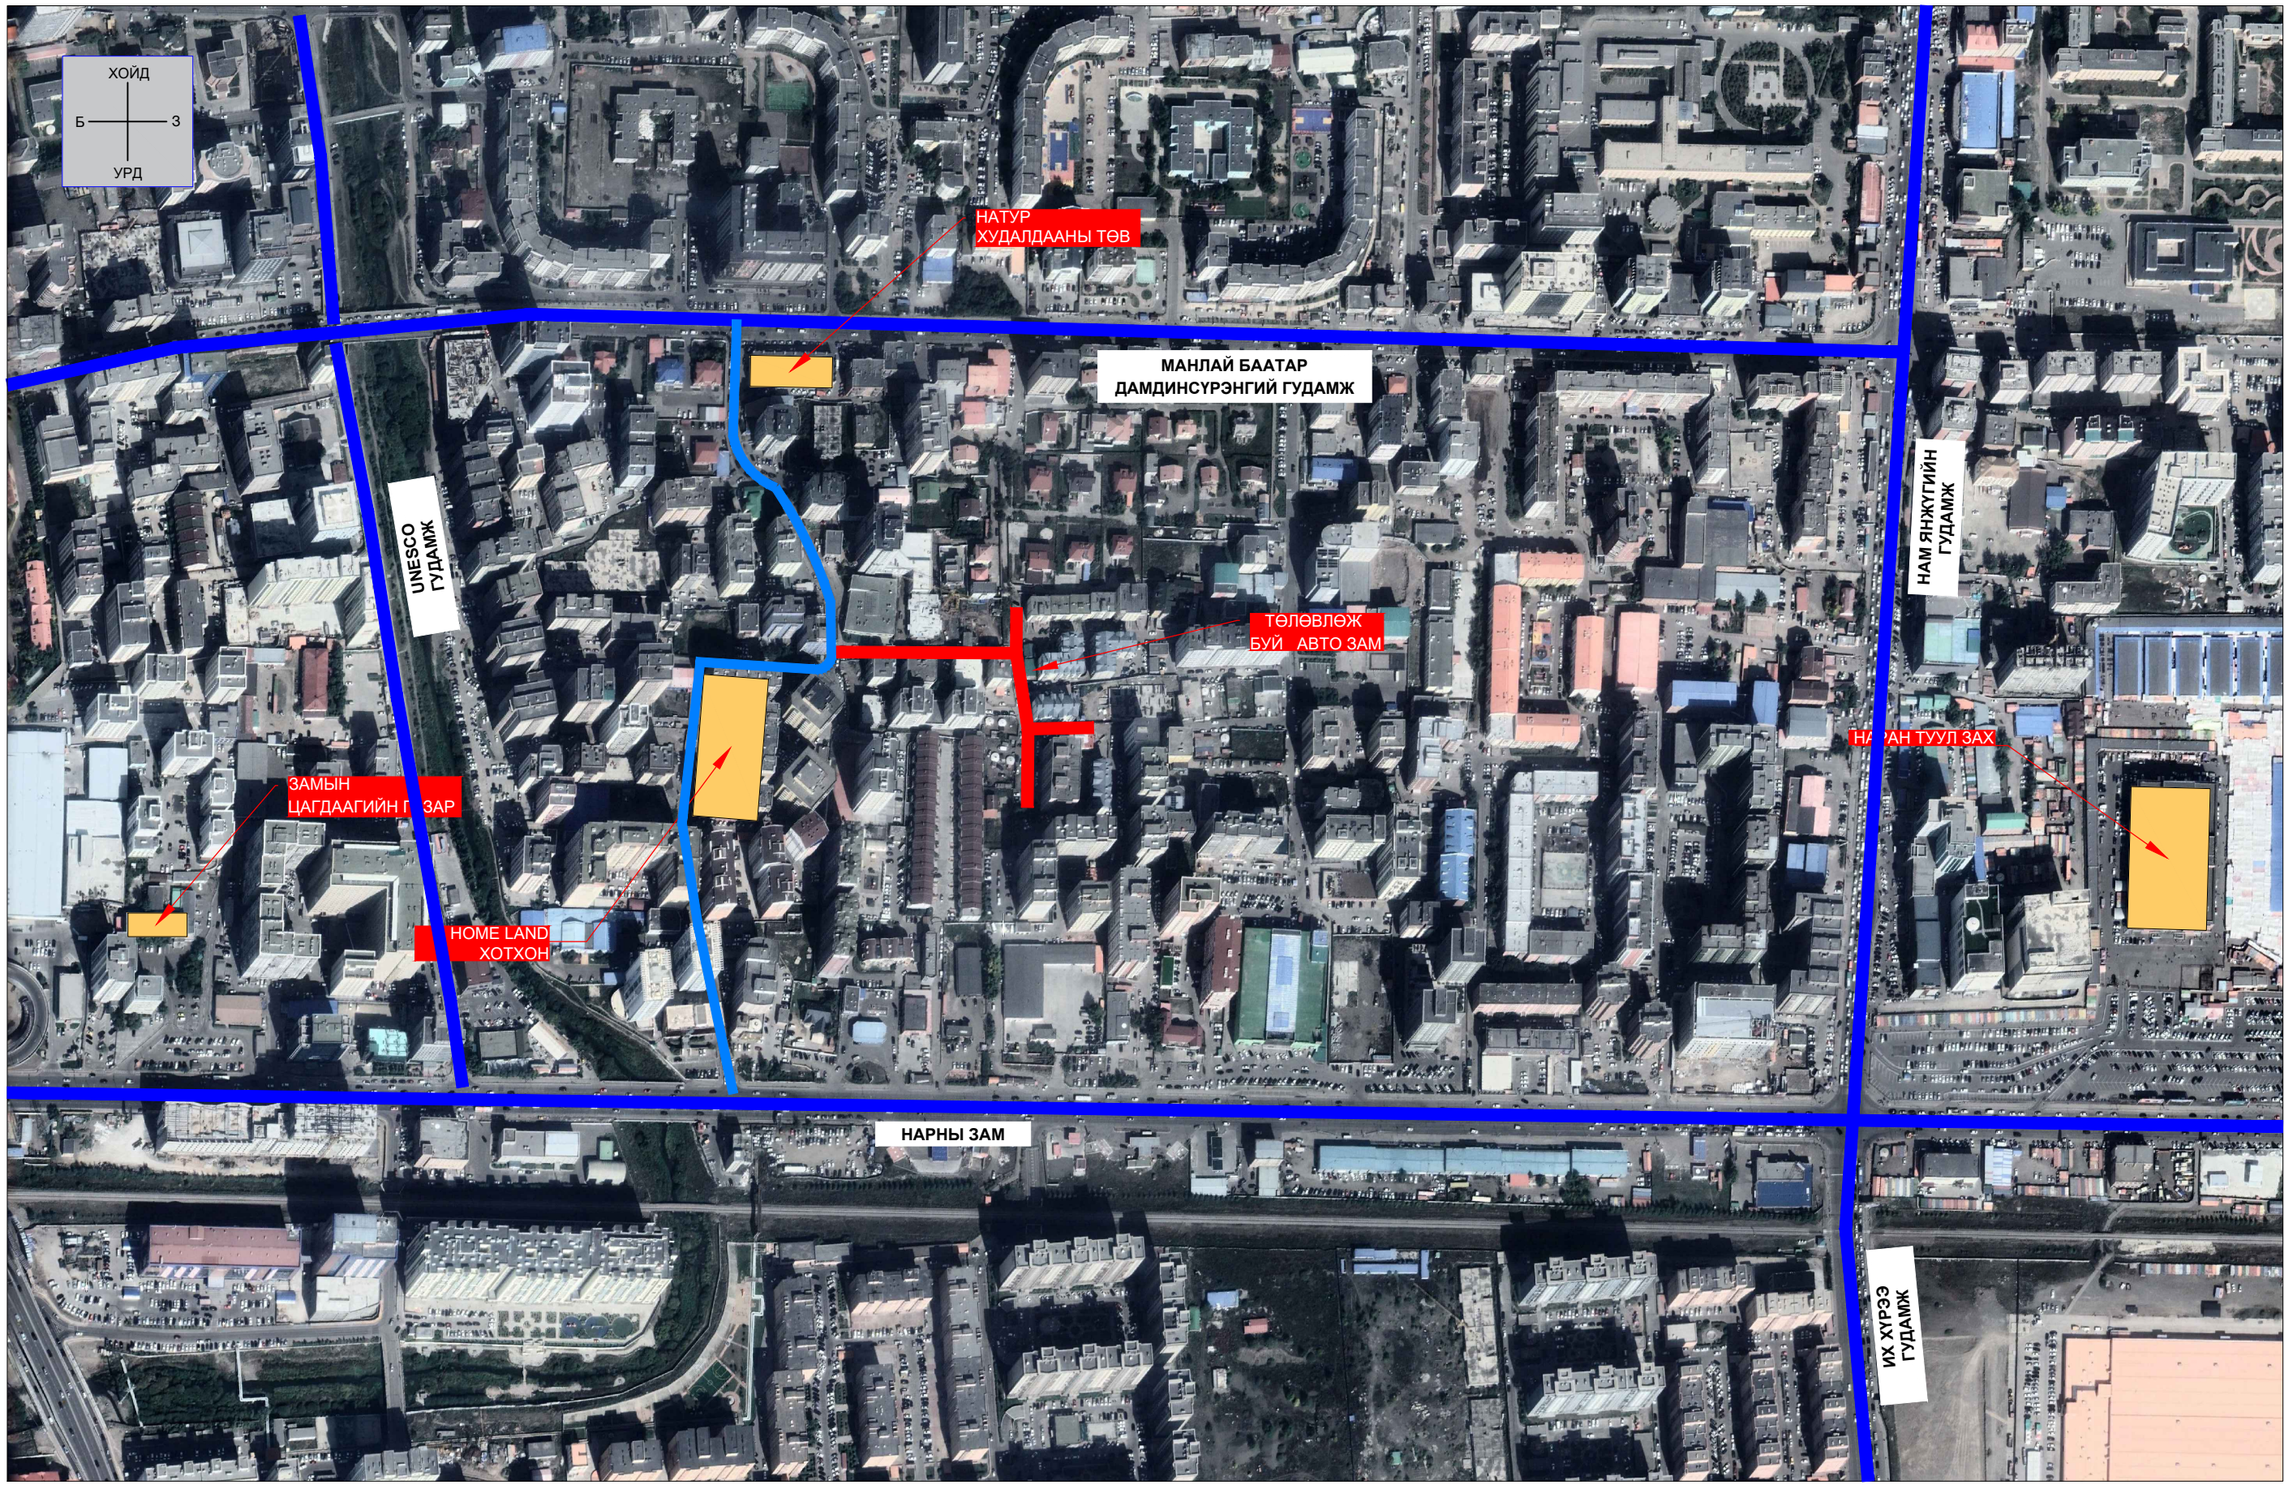

ГЕО УРБАН КОНСАЛТИНГ	УЛААНБААТАР ХОТ БАЯНЗҮРХ ДҮҮРЭГ 25-Р ХОРОО, ХОУМ ЛЭНД ХОТХОН ЯВАХ ЗАМД ЭКО МАРКЕТ ЗҮҮН ТИЙШ САЛДАГ ЗАМЫГ ХАТУУ ХУЧИЛТТАЙ БОЛГОХ АВТО ЗАМЫН ЗУРАГ				БС
	Захирал	И.Өсөхбаяр		Байршлын схем	Масштаб 1:5000
	Зур.инж	Б.Билэгжаргал			үе шат / хуудас / бүх хуудас
	Гүйцэтгэсэн	Э.Төгөлдөр			А3 / 1 / 1
"ГЕО УРБАН КОНСАЛТИНГ"ХХК	Шалгасан	Ч.Амарболд			2023 оны 03 сар

ГЕО УРБАН КОНСАЛТИНГ	УЛААНБААТАР ХОТ БАЯНЗҮРХ ДҮҮРЭГ 25-Р ХОРОО, ХОУМ ЛЭНД ХОТХОН ЯВАХ ЗАМД ЭКО МАРКЕТ ЗҮҮН ТИЙШ САЛДАГ ЗАМЫГ ХАТУУ ХУЧИЛТТАЙ БОЛГОХ АВТО ЗАМЫН ЗУРАГ			БС	
	Захирал	И.Өсөхбаяр	Байршлын схем	Масштаб 1:5000	
	Зур.инж	Б.Билэгжаргал		үе шат	хуудас / бүх хуудас
	Гүйцэтгэсэн	Э.Төгөлдөр		А3	1 / 1
"ГЕО УРБАН КОНСАЛТИНГ"ХХК	Шалгасан	Ч.Амарболд		2023 оны 03 сар	

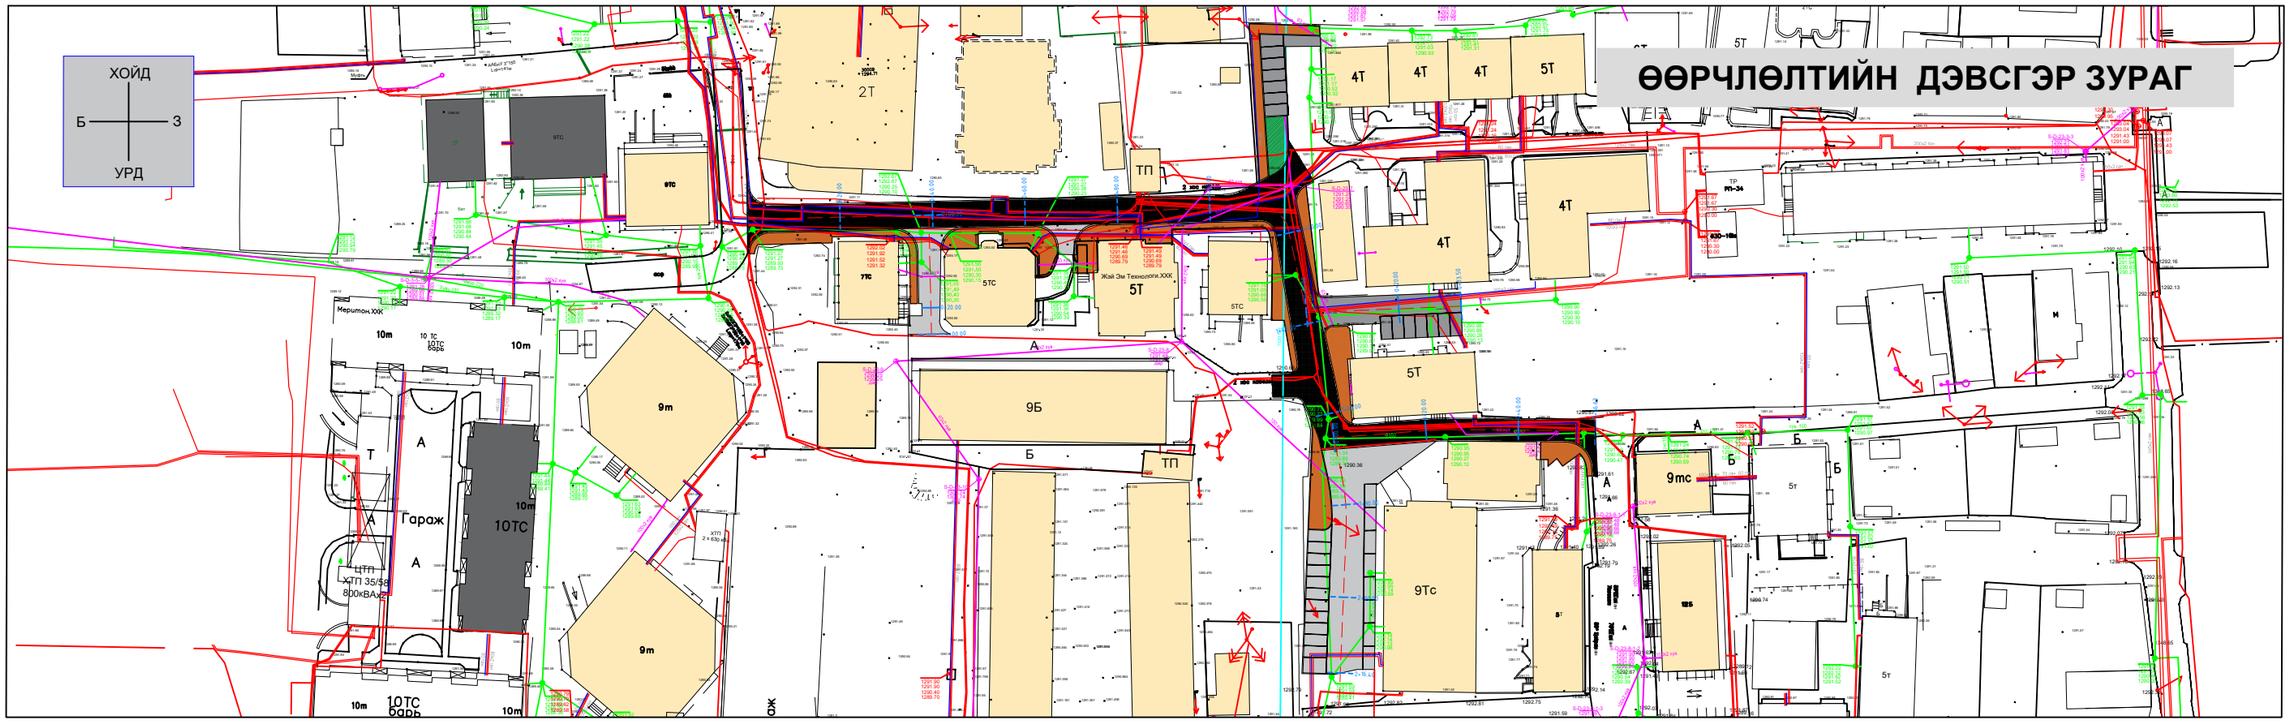

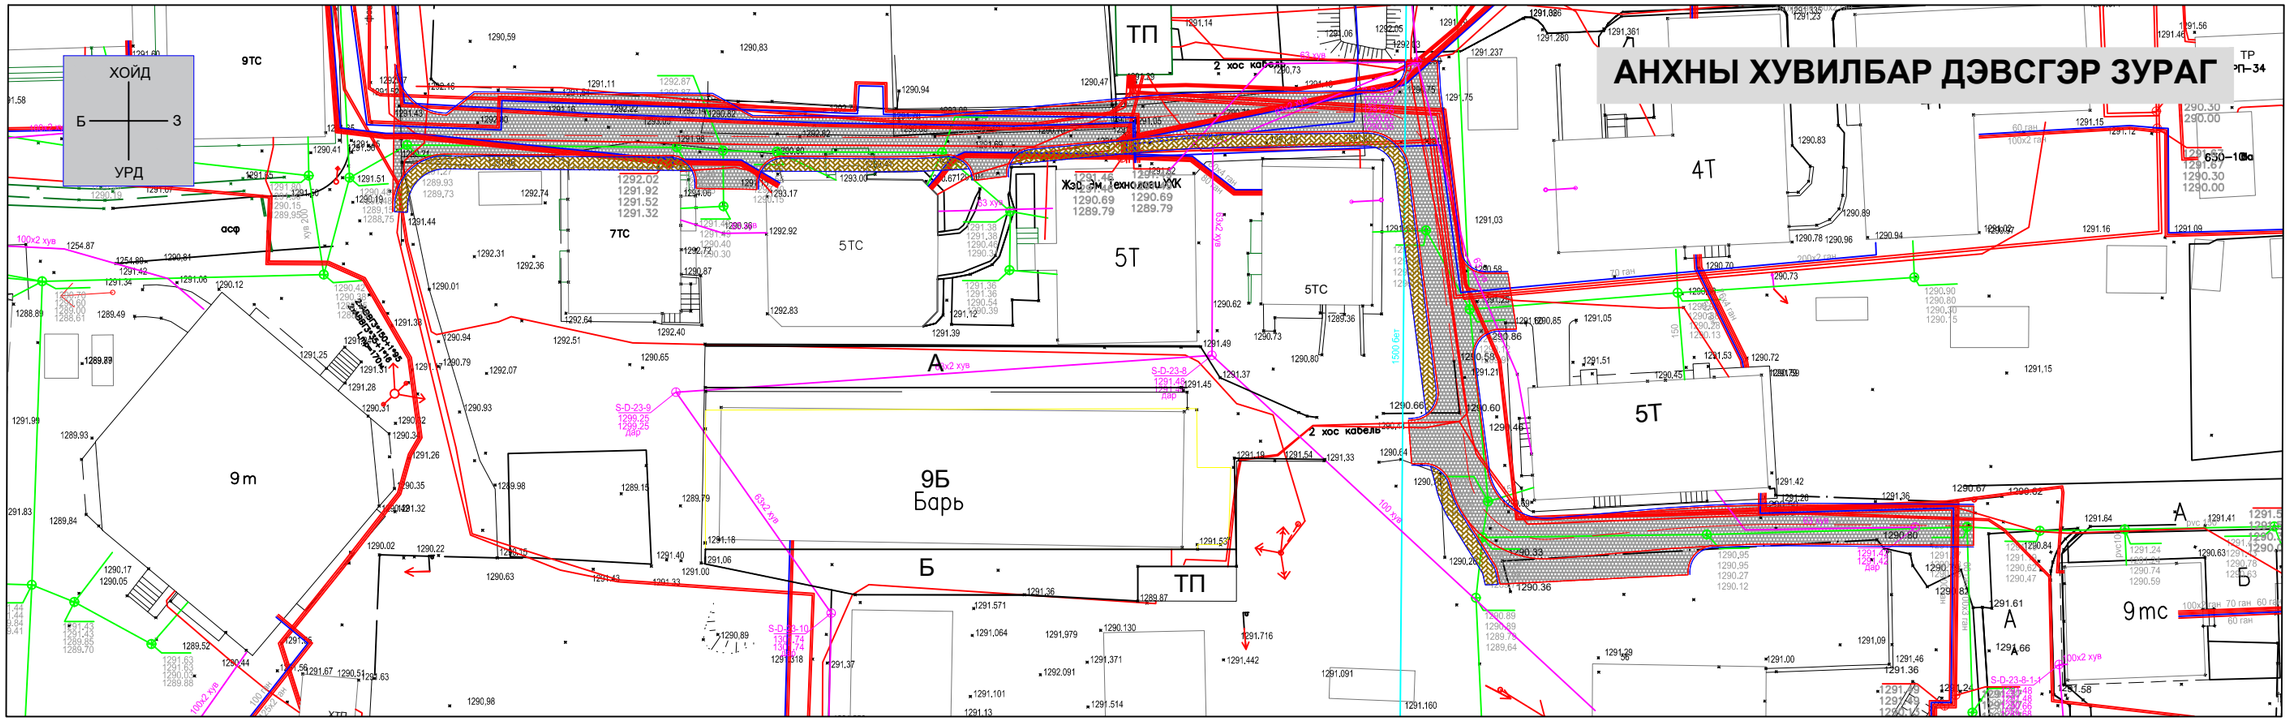

ТАНИХ ТЭМДЭГ

- Байшин Барилга
- Шинээр төлөвлөсөн чулуун зам
- Төлөвлөж буй асфальтбетон хучилт
- Төлөвлөж буй явган зам
- Дулааны шугам
- Газар доорх Холбоо шугам
- Газар дээрх өндөр хүчдэлийн цахилгааны шугам
- Газар дээрх нам хүчдэлийн цахилгааны шугам
- Цэвэр усны шугам
- Бохир усны шугам

ГЕО УРБАН КОНСАЛТИНГ "ГЕО УРБАН КОНСАЛТИНГ"ХХК	УЛААНБААТАР ХОТ БАЯНЗҮРХ ДҮҮРЭГ 25-Р ХОРОО, ХОУМ ЛЭНД ХОТХОН ЯВАХ ЗАМД ЭКО МАРКЕТ ЗҮҮН ТИЙШ САЛДАГ ЗАМЫГ ХАТУУ ХУЧИЛТТАЙ БОЛГОХ АВТО ЗАМЫН ЗУРАГ			Авто зам
	Захирал	И.Өсөхбаяр	Дэвсгэр зураг /харицуулалт/	Масштаб 1:1500
	Зур.инж	Б.Билэгжаргал		үе шат / хуудас / бүх хуудас
	Гүйцэтгэсэн	Э.Төгөлдөр		А3 / 1 / 1
	Шалгасан	Ч.Амарболд		2023 оны 03 сар

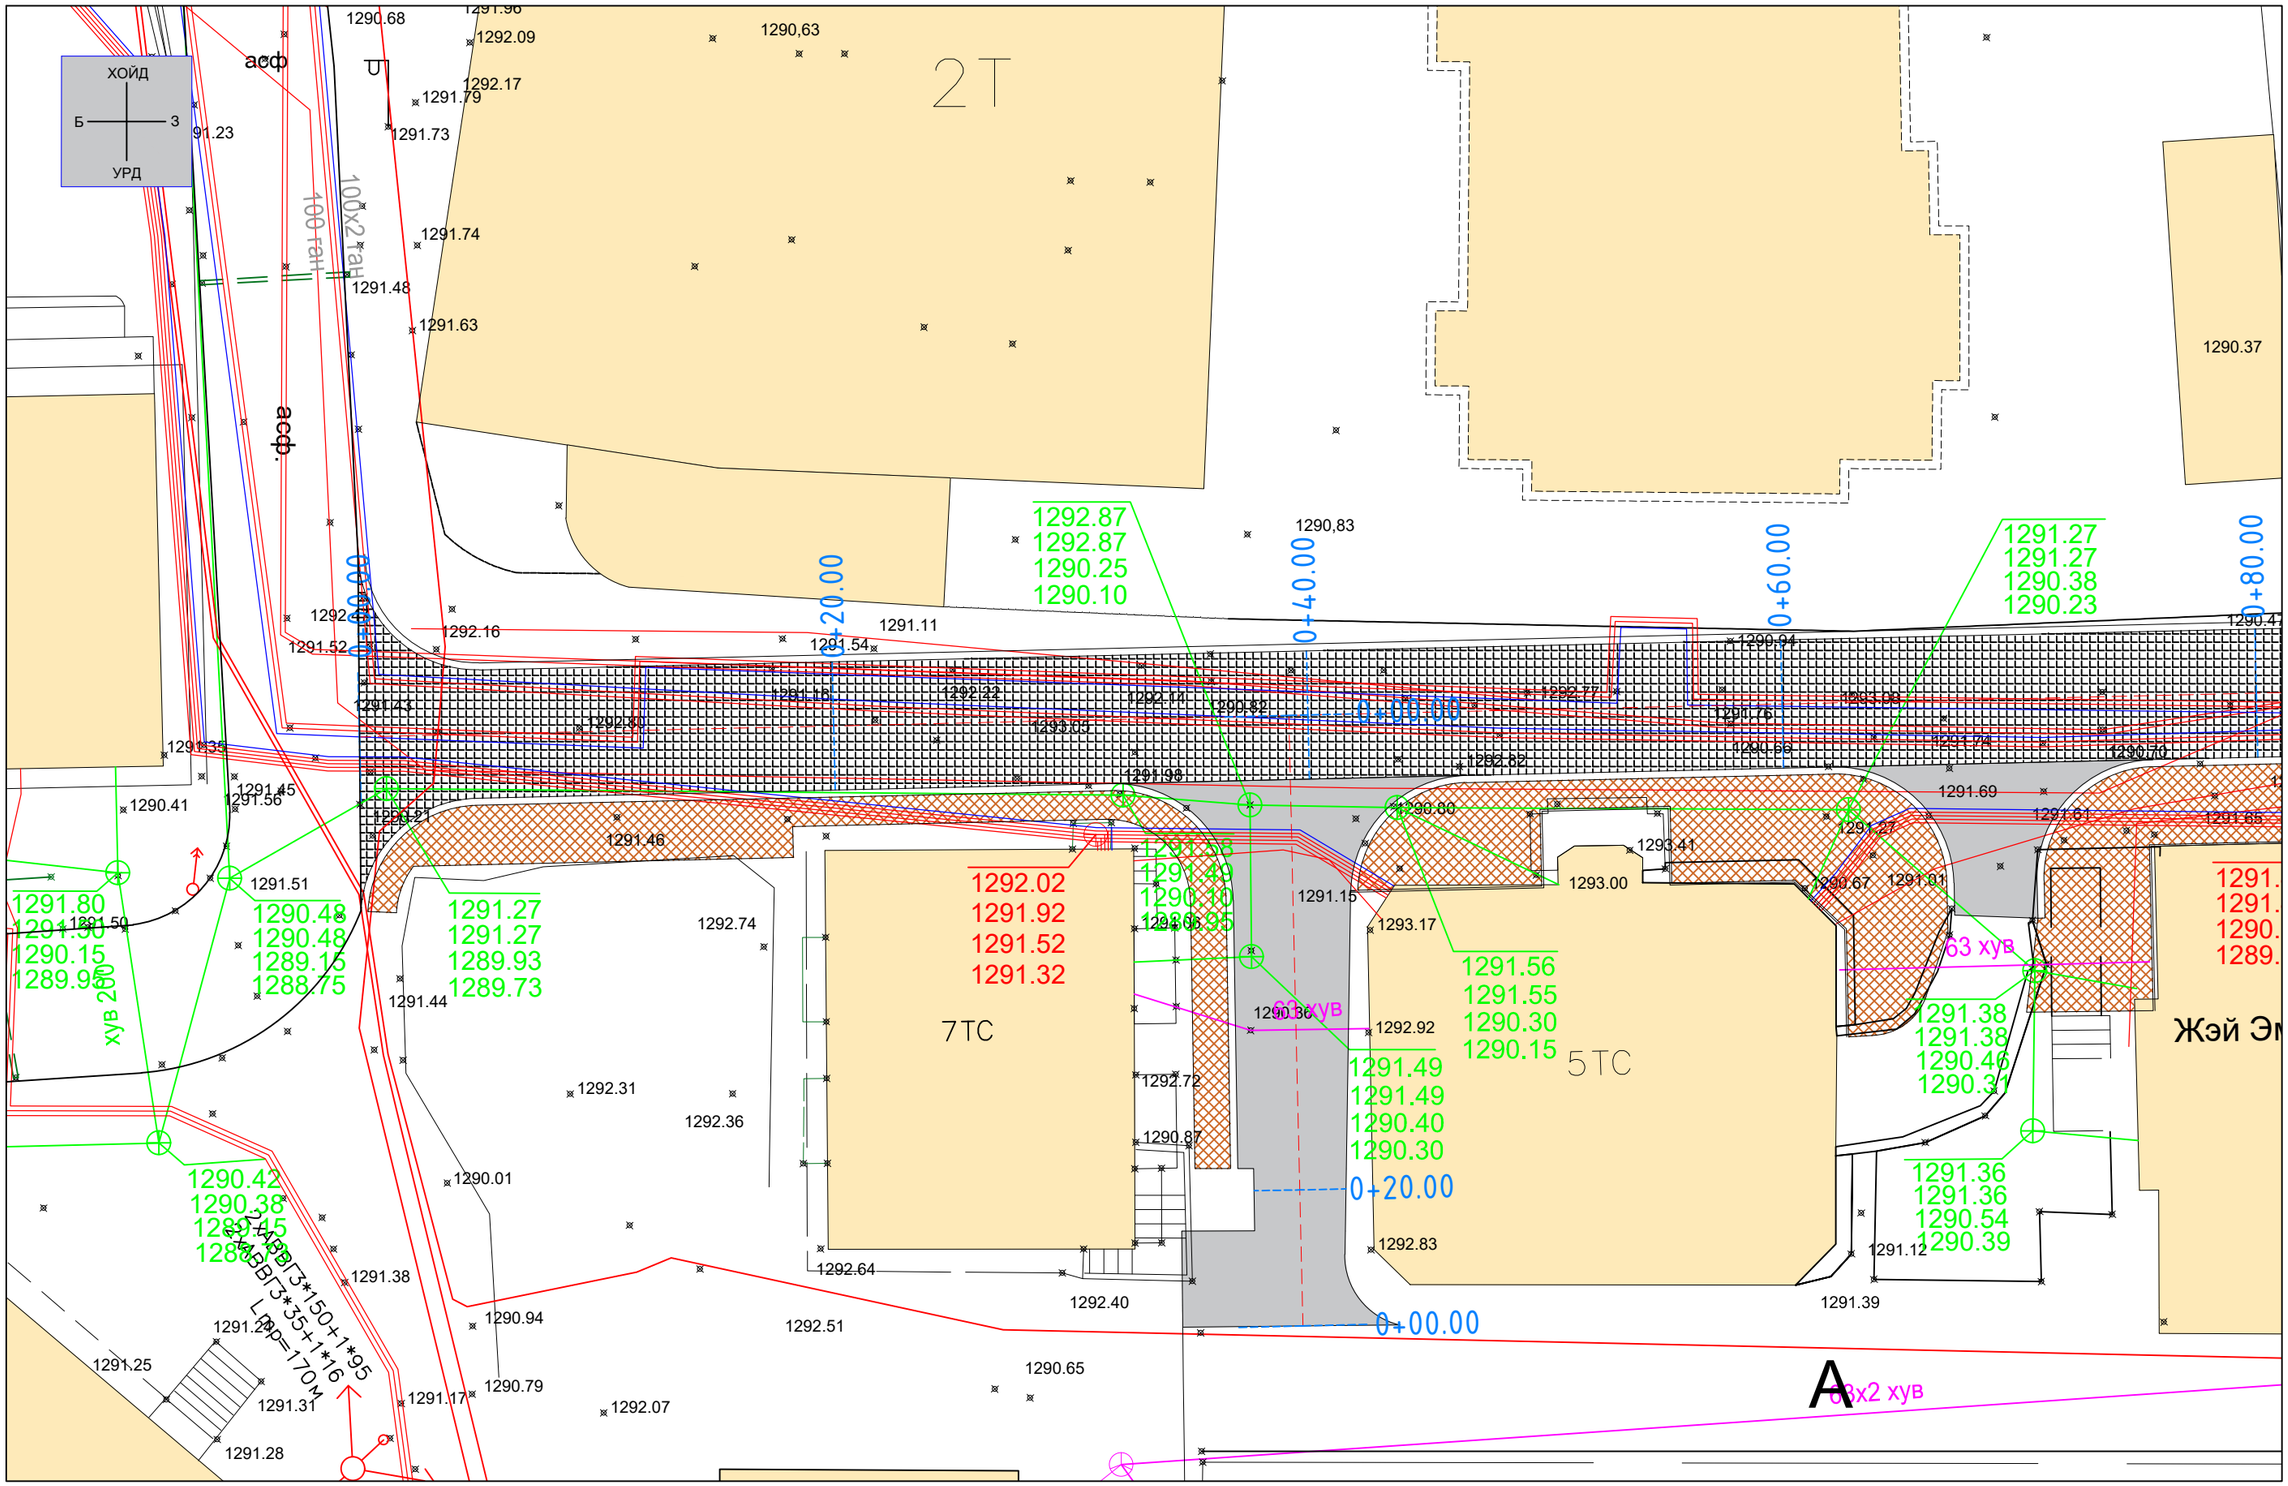

ТАНИХ ТЭМДЭГ

- Байшин Барилга
- Шинээр төлөвлөсөн чулуун зам
- Төлөвлөж буй асфальтбетон хучилт
- Төлөвлөж буй явган зам
- Дулааны шугам
- Газар доорх Холбоо шугам
- Газар дээрх өндөр хүчдэлийн цахилгааны шугам
- Газар дээрх нам хүчдэлийн цахилгааны шугам
- Цэвэр усны шугам
- Бохир усны шугам

ГЕО УРБАН КОНСАЛТИНГ "ГЕО УРБАН КОНСАЛТИНГ"ХХК	УЛААНБААТАР ХОТ БАЯНЗҮРХ ДҮҮРЭГ 25-Р ХОРОО, ХОУМ ЛЭНД ХОТХОН ЯВАХ ЗАМД ЭКО МАРКЕТ ЗҮҮН ТИЙШ САЛДАГ ЗАМЫГ ХАТУУ ХУЧИЛТТАЙ БОЛГОХ АВТО ЗАМЫН ЗУРАГ			Авто зам
	Захирал	И.Өсөхбаяр	Дэвсгэр зураг	Масштаб 1:500
	Зур.инж	Б.Билэгжаргал		үе шат / хуудас / бүх хуудас
	Гүйцэтгэсэн	Э.Төгөлдөр		А3 / 1 / 4
	Шалгасан	Ч.Амарболд		2023 оны 03 сар

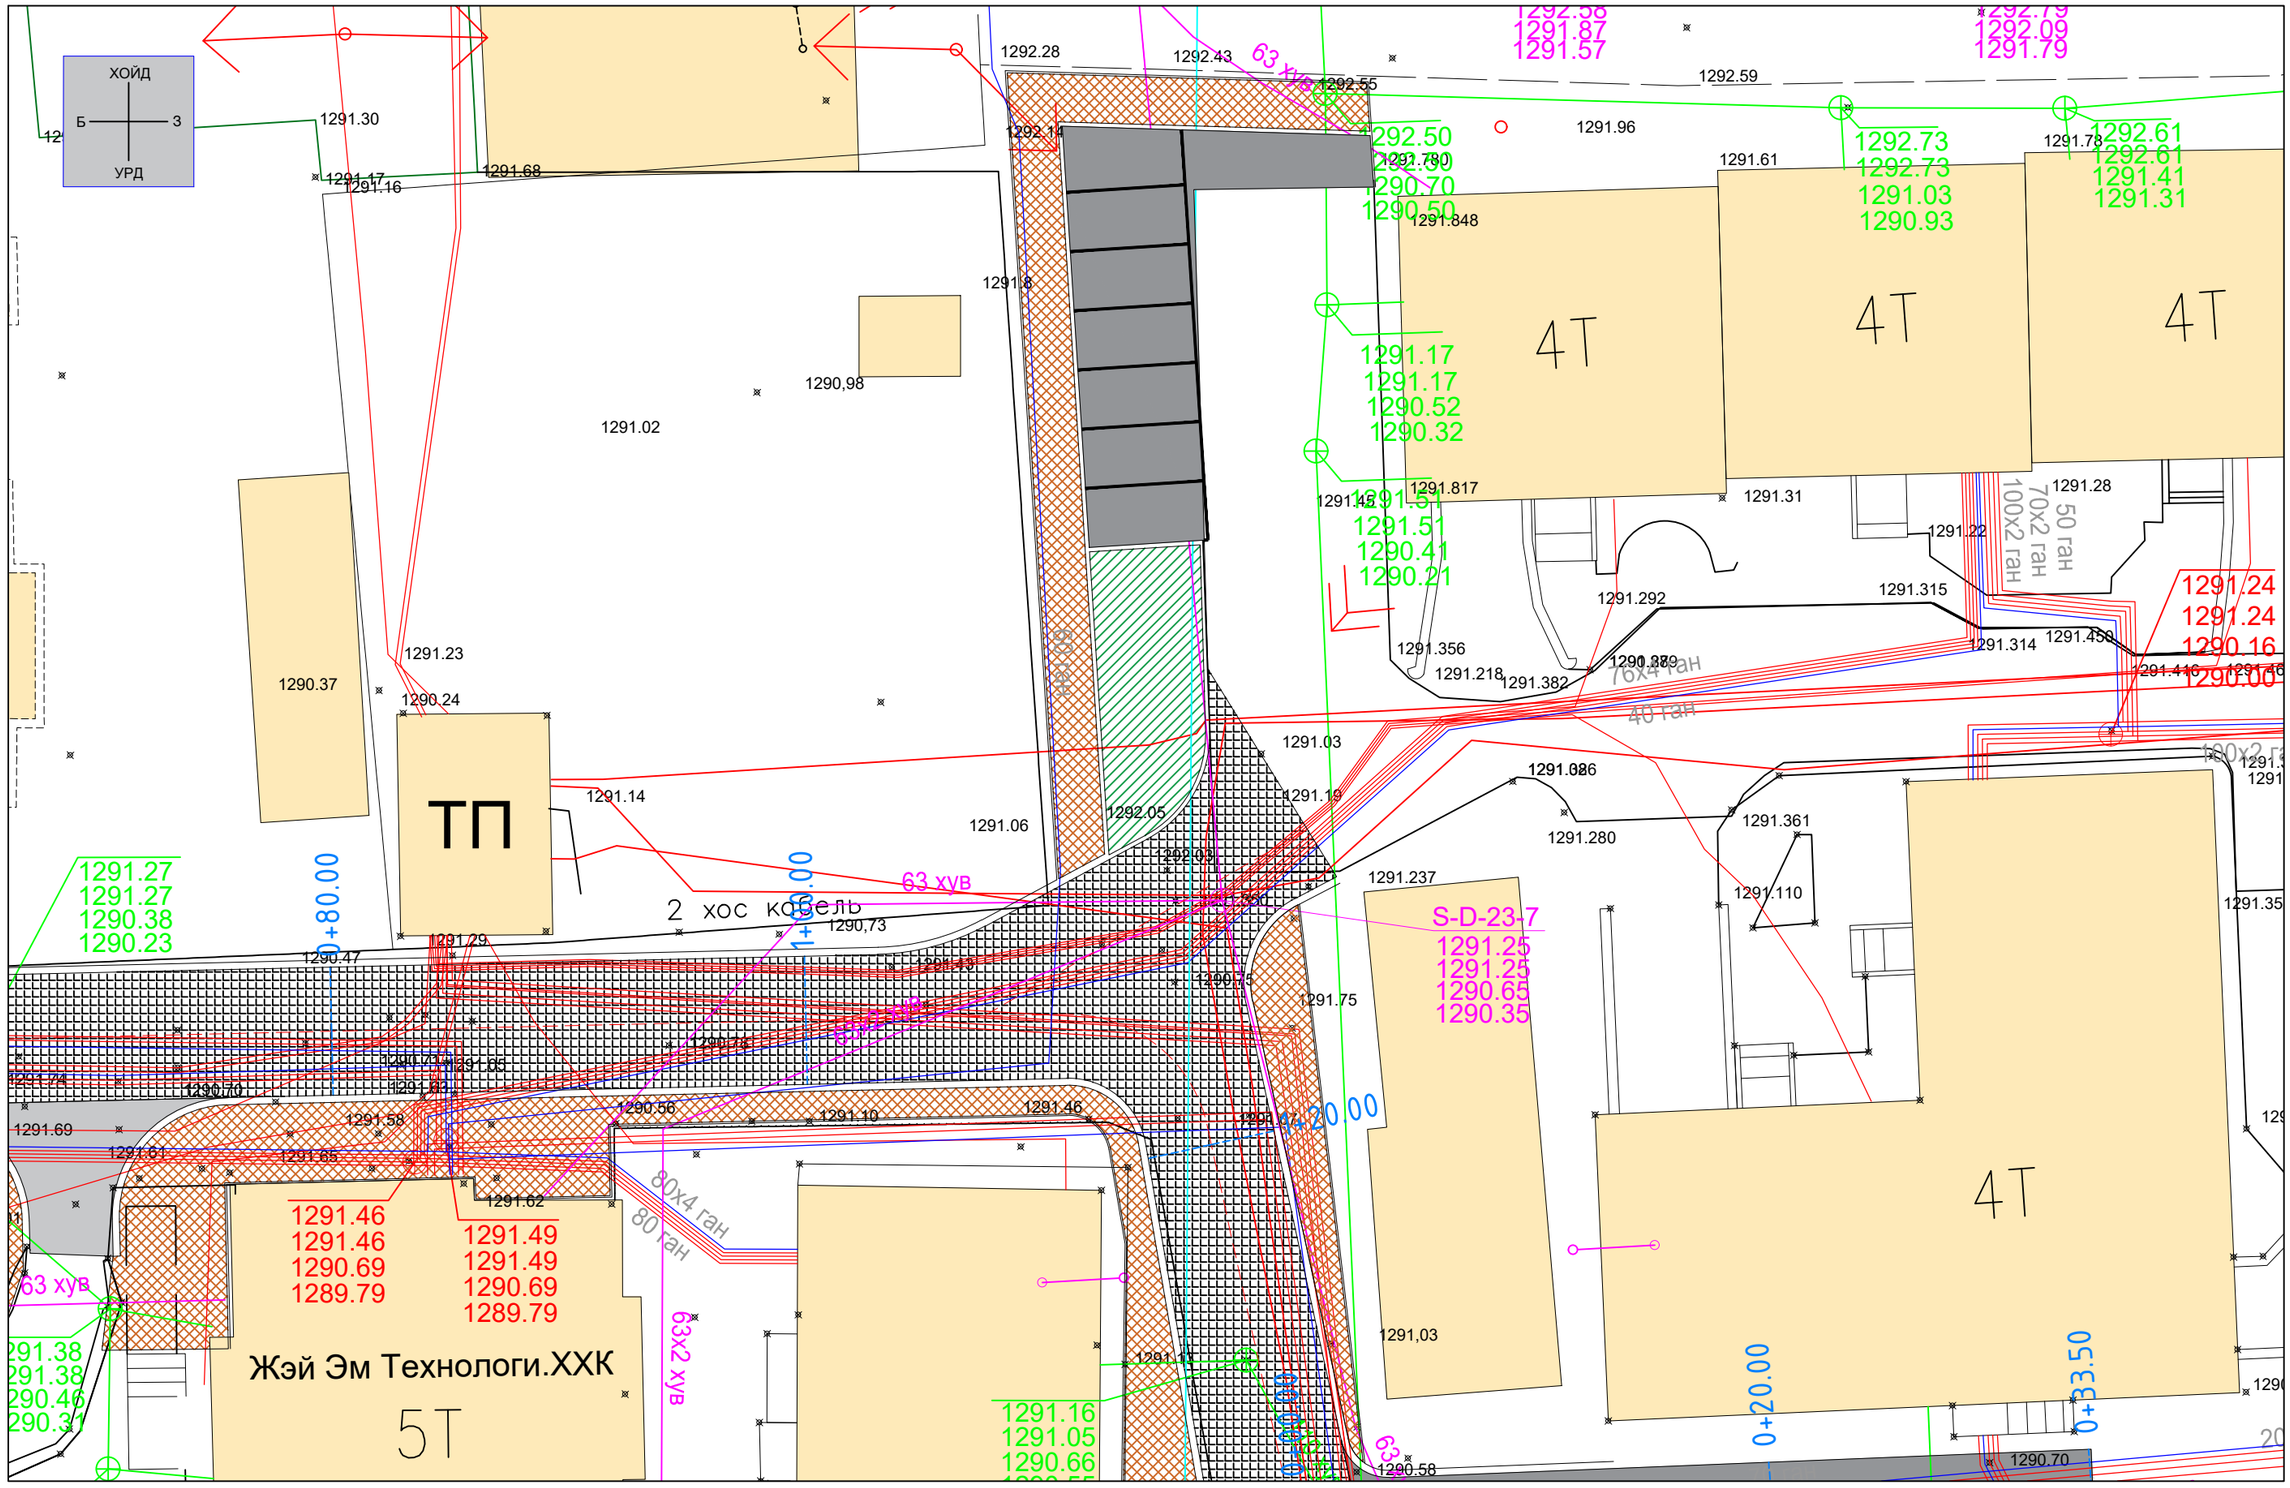

ТАНИХ ТЭМДЭГ

- Байшин Барилга
- Шинээр төлөвлөсөн чулуун зам
- Төлөвлөж буй асфальтбетон хучилт
- Төлөвлөж буй явган зам
- Дулааны шугам
- Газар доорх Холбоо шугам
- Газар дээрх өндөр хүчдэлийн цахилгааны шугам
- Газар дээрх нам хүчдэлийн цахилгааны шугам
- Цэвэр усны шугам
- Бохир усны шугам

ГЕО УРБАН КОНСАЛТИНГ

"ГЕО УРБАН КОНСАЛТИНГ"ХХК

УЛААНБААТАР ХОТ БАЯНЗҮРХ ДҮҮРЭГ 25-Р ХОРОО, ХОУМ ЛЭНД ХОТХОН ЯВАХ ЗАМД ЭКО МАРКЕТ ЗҮҮН ТИЙШ САЛДАГ ЗАМЫГ ХАТУУ ХУЧИЛТТАЙ БОЛГОХ АВТО ЗАМЫН ЗУРАГ

Авто зам

Захирал	И.Өсөхбаяр		Дэвсгэр зураг
Зур.инж	Б.Билэгжаргал		
Гүйцэтгэсэн	Э.Төгөлдөр		
Шалгасан	Ч.Амарболд		

Масштаб 1:500

үе шат	хуудас	бүх хуудас
А3	2	4

2023 оны 03 сар

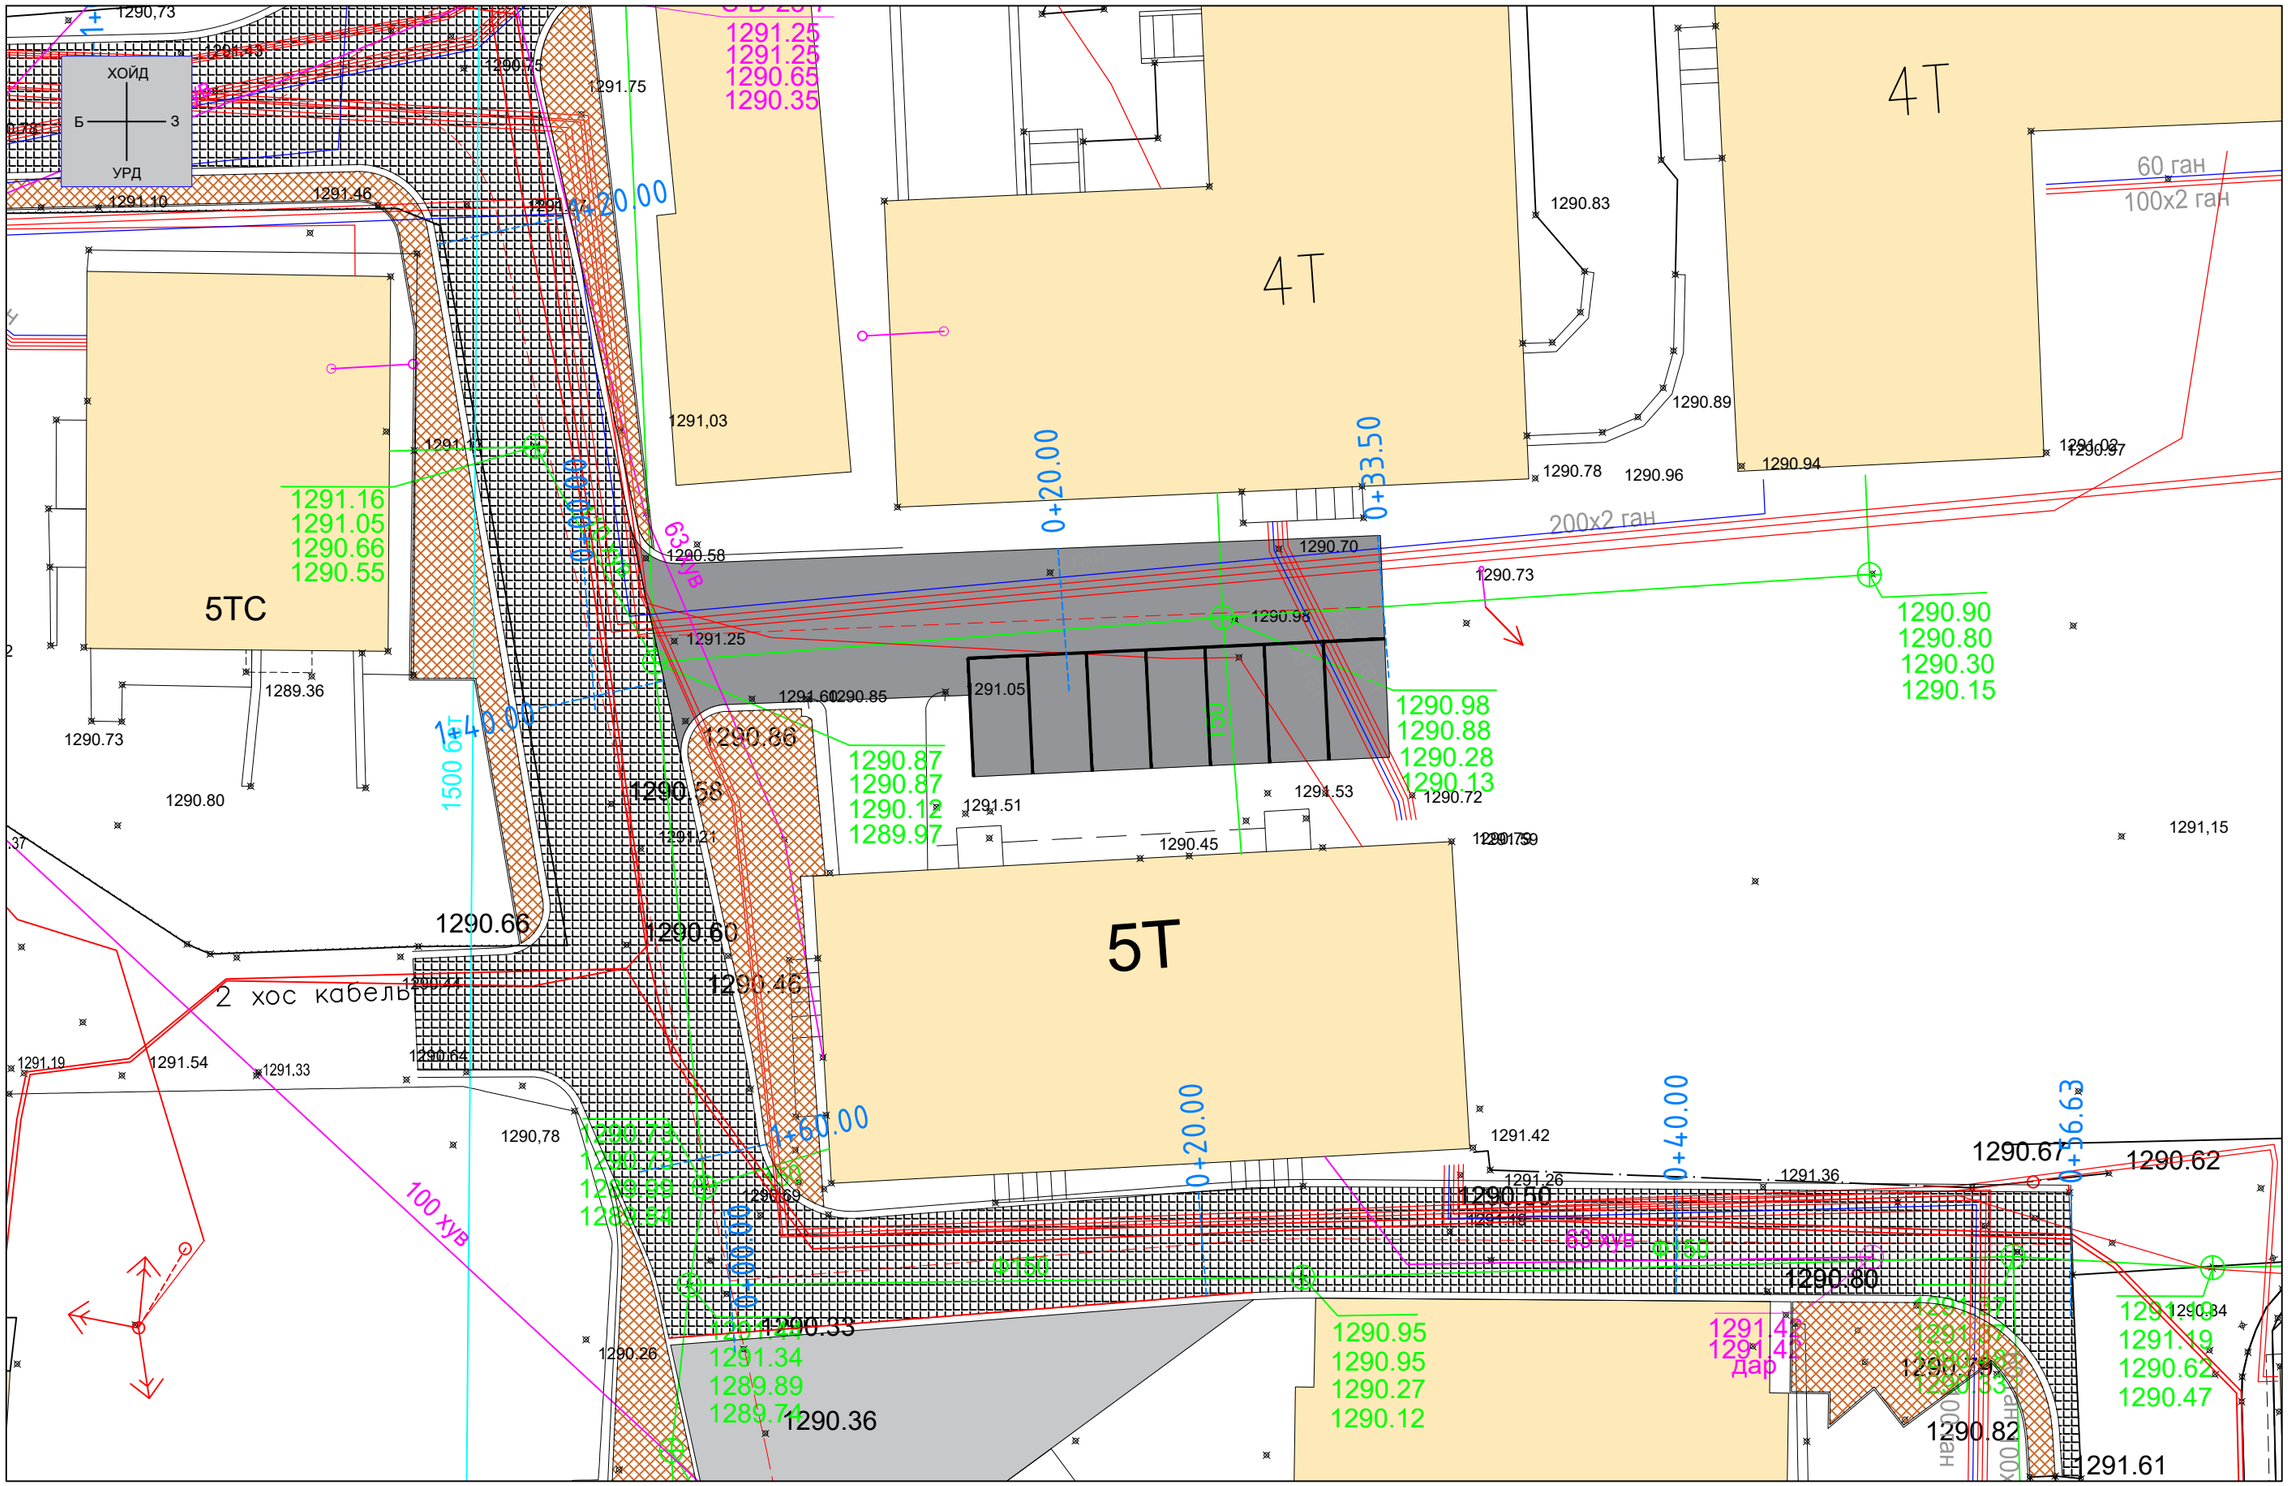

ТАНИХ ТЭМДЭГ

- Байшин Барилга
- Шинээр төлөвлөсөн чулуун зам
- Төлөвлөж буй асфальтбетон хучилт
- Төлөвлөж буй явган зам
- Дулааны шугам
- Газар доорх Холбоо шугам
- Газар дээрх өндөр хүчдэлийн цахилгааны шугам
- Газар дээрх нам хүчдэлийн цахилгааны шугам
- Цэвэр усны шугам
- Бохир усны шугам

ГЕО УРБАН КОНСАЛТИНГ "ГЕО УРБАН КОНСАЛТИНГ"ХХК	УЛААНБААТАР ХОТ БАЯНЗҮРХ ДҮҮРЭГ 25-Р ХОРОО, ХОУМ ЛЭНД ХОТХОН ЯВАХ ЗАМД ЭКО МАРКЕТ ЗҮҮН ТИЙШ САЛДАГ ЗАМЫГ ХАТУУ ХУЧИЛТТАЙ БОЛГОХ АВТО ЗАМЫН ЗУРАГ			Авто зам
	Захирал	И.Өсөхбаяр	**Дэвсгэр зураг**	Масштаб 1:500
	Зур.инж	Б.Билэгжаргал		үе шат / хуудас / бүх хуудас
	Гүйцэтгэсэн	Э.Төгөлдөр		А3 / 3 / 4
	Шалгасан	Ч.Амарболд		2023 оны 03 сар

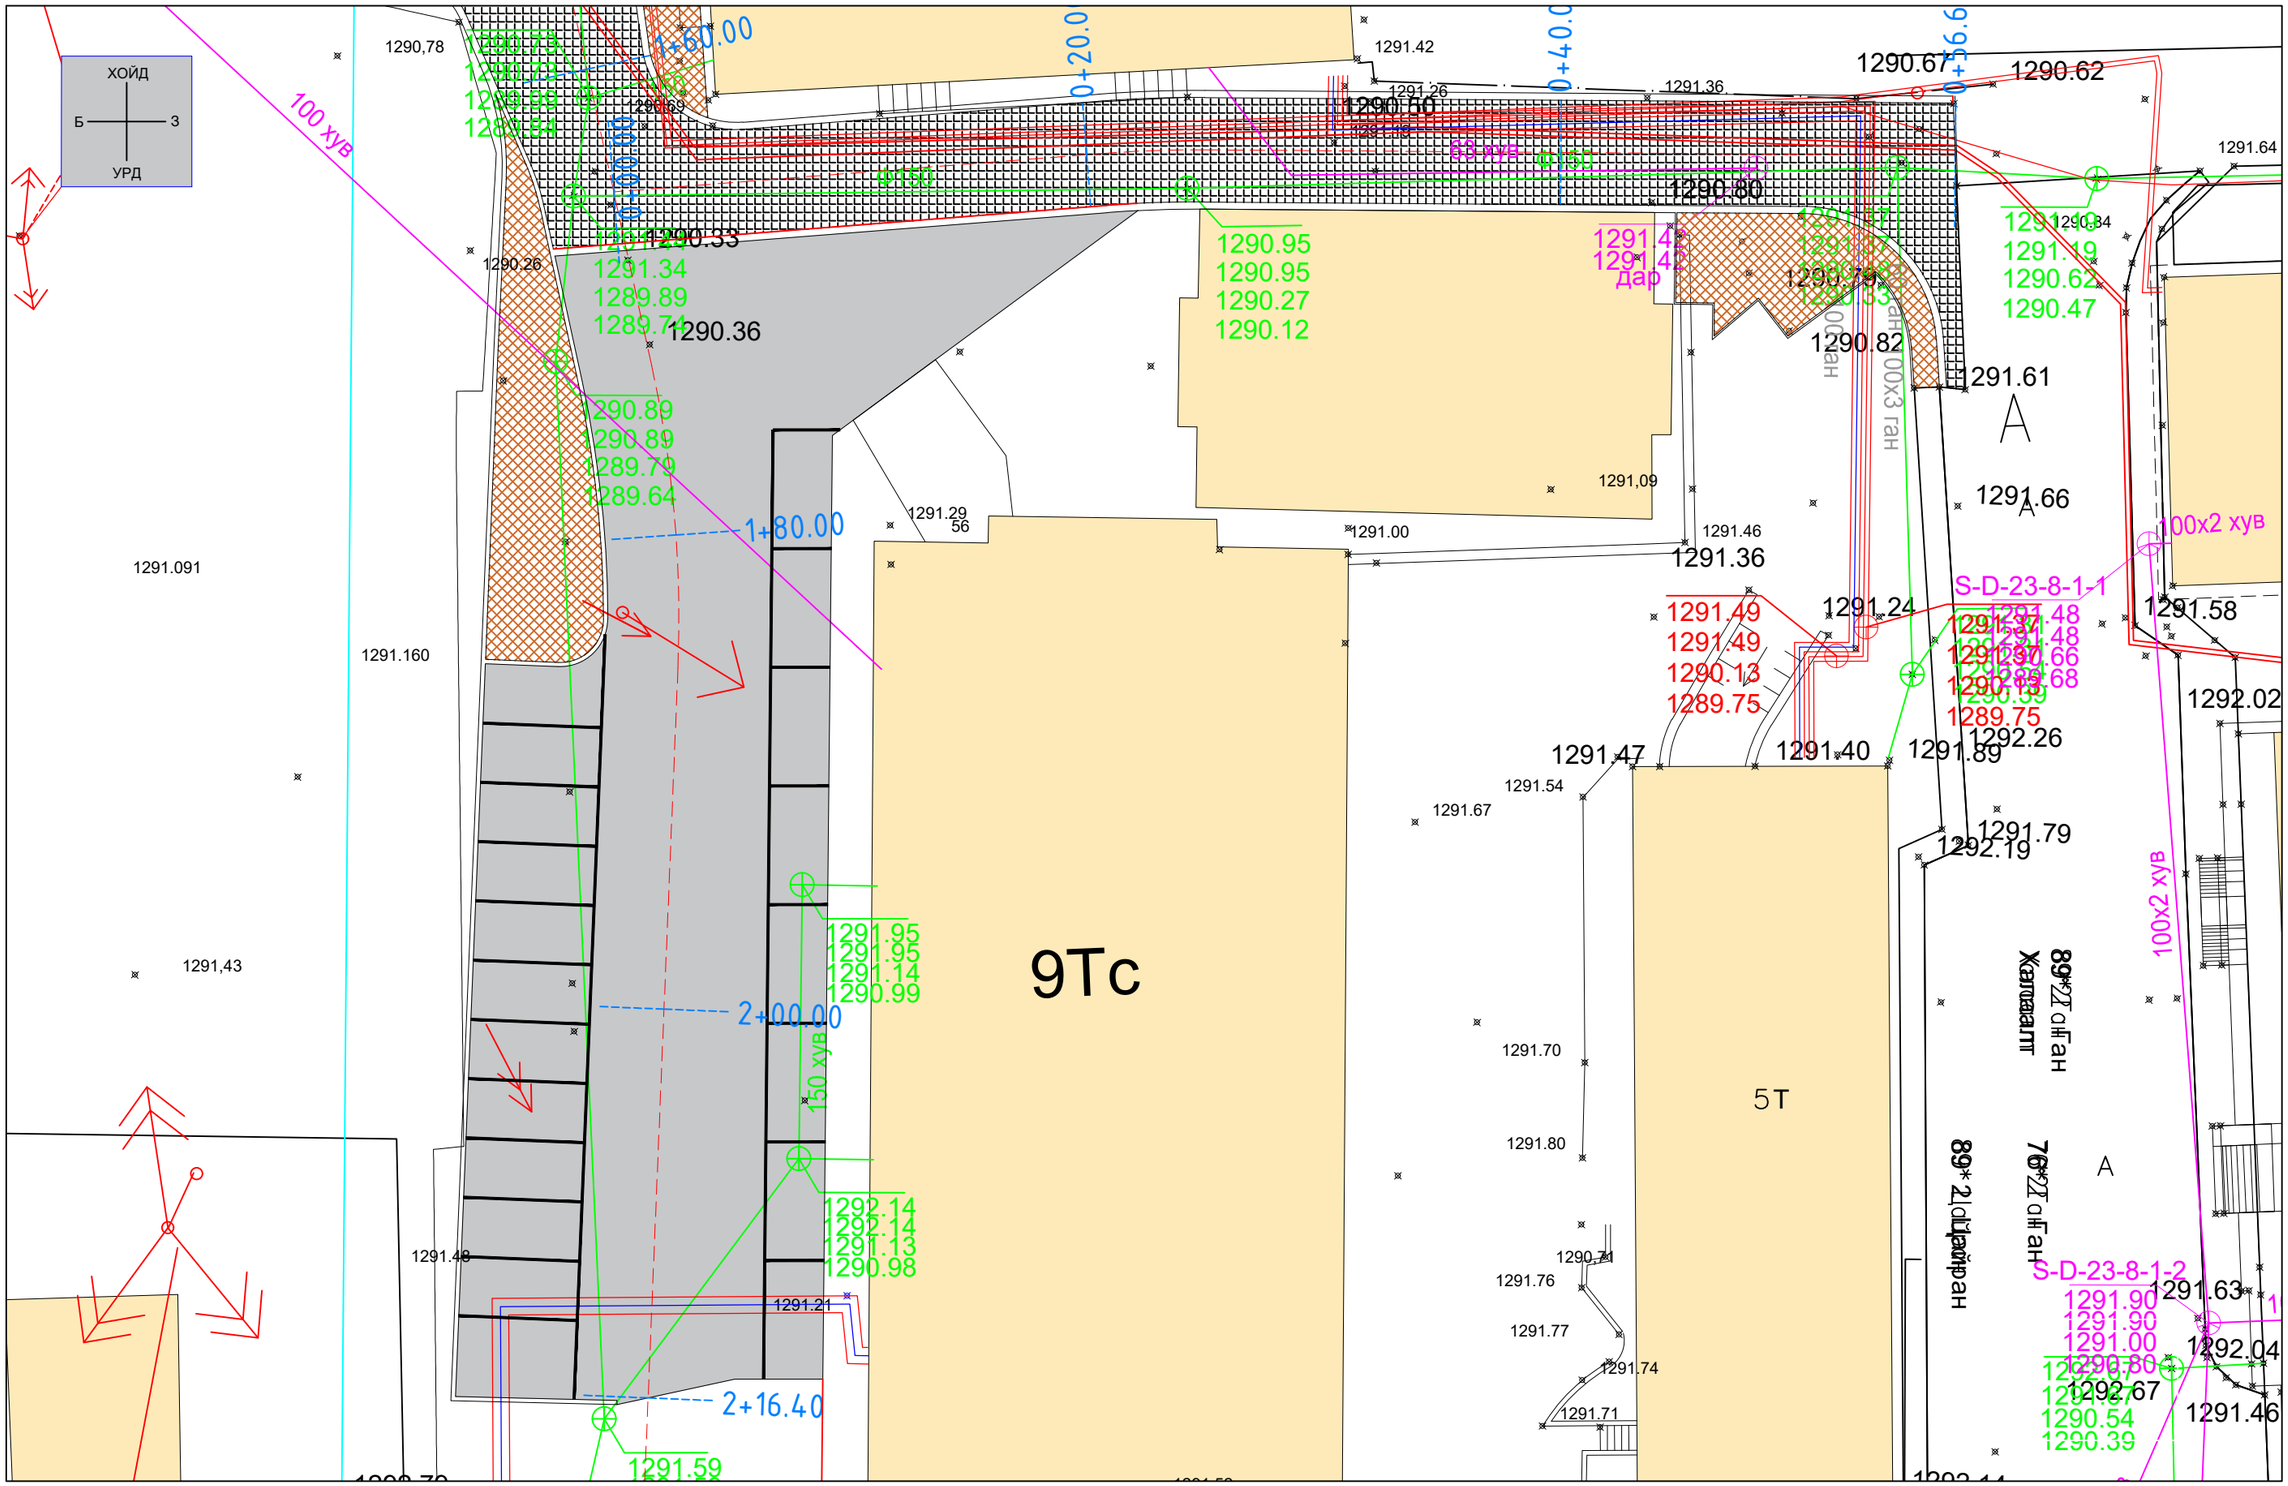

ТАНИХ ТЭМДЭГ

- Байшин Барилга
- Шинээр төлөвлөсөн чулуун зам
- Төлөвлөж буй асфальтбетон хучилт
- Төлөвлөж буй явган зам
- Дулааны шугам
- Газар доорх Холбоо шугам
- Газар дээрх өндөр хүчдэлийн цахилгааны шугам
- Газар дээрх нам хүчдэлийн цахилгааны шугам
- Цэвэр усны шугам
- Бохир усны шугам

ГЕО УРБАН КОНСАЛТИНГ

"ГЕО УРБАН КОНСАЛТИНГ"ХХК

УЛААНБААТАР ХОТ БАЯНЗҮРХ ДҮҮРЭГ 25-Р ХОРОО, ХОУМ ЛЭНД ХОТХОН ЯВАХ ЗАМД ЭКО МАРКЕТ ЗҮҮН ТИЙШ САЛДАГ ЗАМЫГ ХАТУУ ХУЧИЛТТАЙ БОЛГОХ АВТО ЗАМЫН ЗУРАГ

Авто зам

Захирал	И.Өсөхбаяр		Дэвсгэр зураг
Зур.инж	Б.Билэгжаргал		
Гүйцэтгэсэн	Э.Төгөлдөр		
Шалгасан	Ч.Амарболд		

Масштаб 1:500

үе шат	хуудас	бүх хуудас
А3	4	4

2023 оны 03 сар

1-р хэсэг ПК0+00.00 - ПК1+12.50

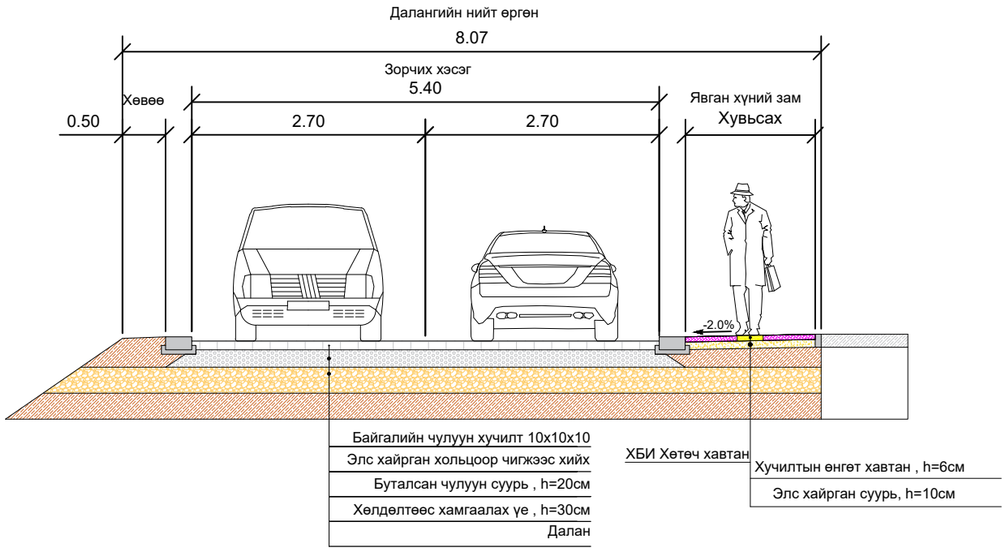

1-р хэсэг ПК1+12.50 - ПК1+67.00

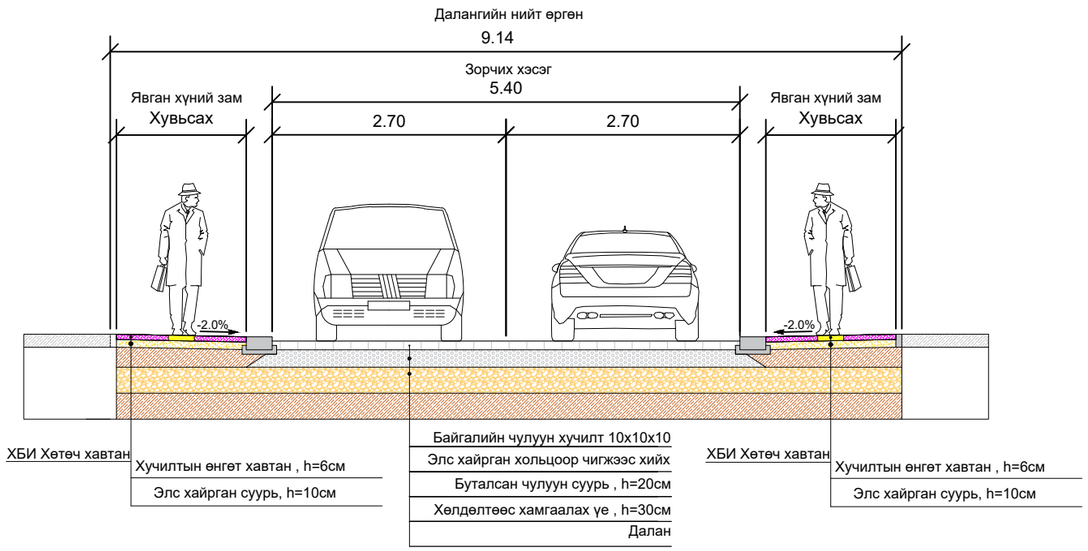

2-р хэсэг ПК0+00.00 - ПК0+45.00

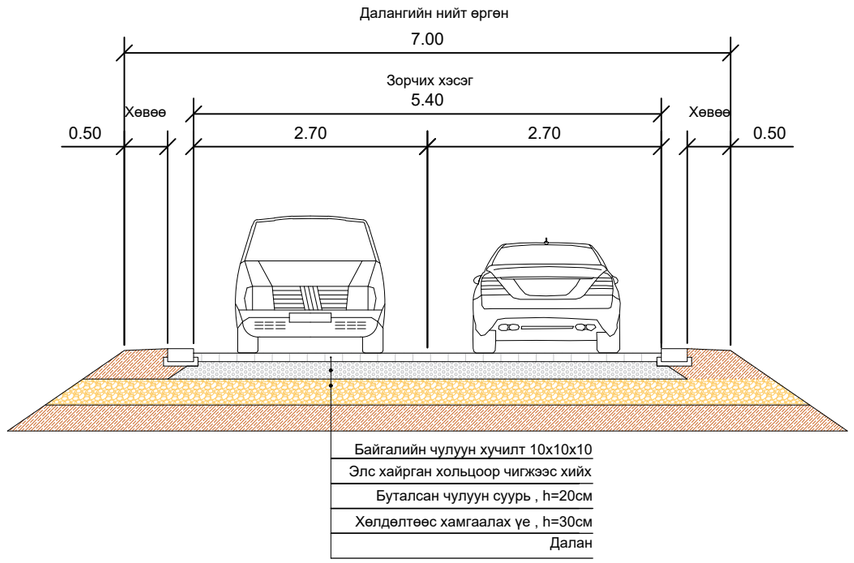

2-р хэсэг ПК0+45.00 - ПК0+56.63

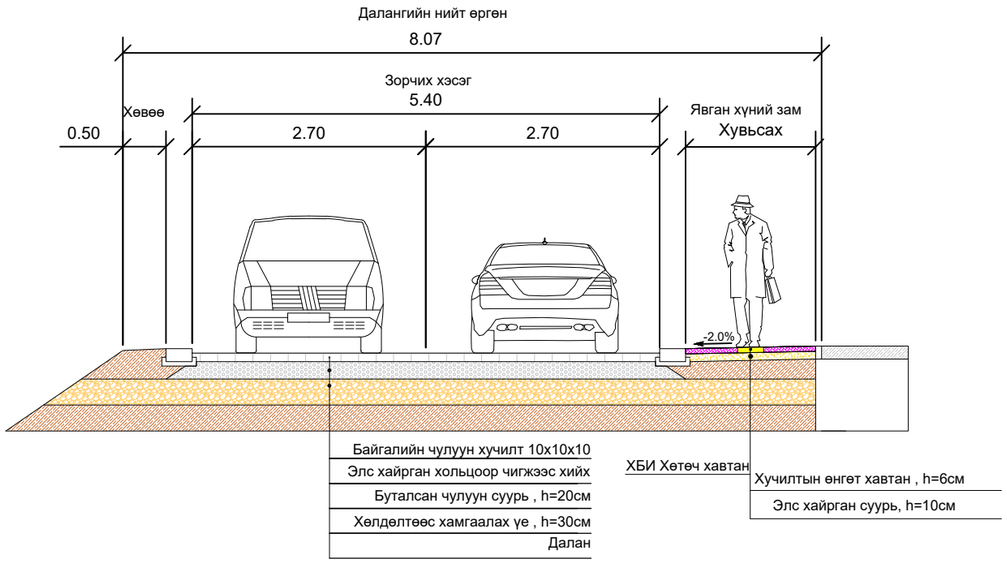

ГЕО УРБАН КОНСАЛТИНГ "ГЕО УРБАН КОНСАЛТИНГ"ХХК	УЛААНБААТАР ХОТ БАЯНЗҮРХ ДҮҮРЭГ 25-Р ХОРОО, ХОУМ ЛЭНД ХОТХОН ЯВАХ ЗАМД ЭКО МАРКЕТ ЗҮҮН ТИЙШ САЛДАГ ЗАМЫГ ХАТУУ ХУЧИЛТТАЙ БОЛГОХ АВТО ЗАМЫН ЗУРАГ				Авто зам	
	Захирал	И.Өсөхбаяр		**Нэг маягийн хөндлөн огтлол**	Масштаб	
	Зур.инж	Б.Билэгжаргал			үе шат	хуудас / бүх хуудас
	Гүйцэтгэсэн	Э.Төгөлдөр			А3	1 / 2
	Шалгасан	Ч.Амарболд			2023 оны 03 сар	

1-р хэсэг ПК1+67.00 - ПК1+85.50

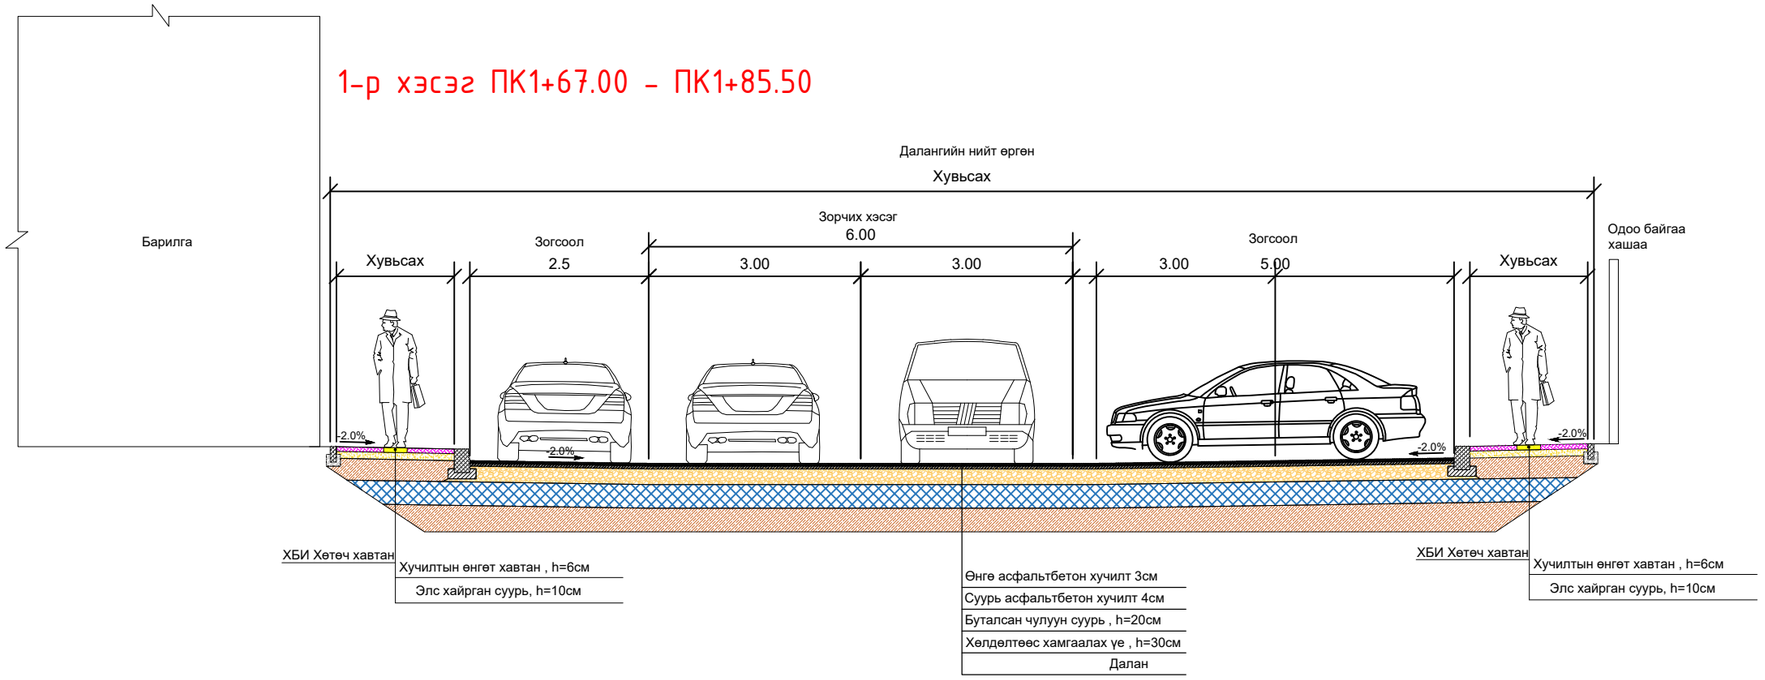

1-р хэсэг ПК1+85.50 - ПК2+16.40

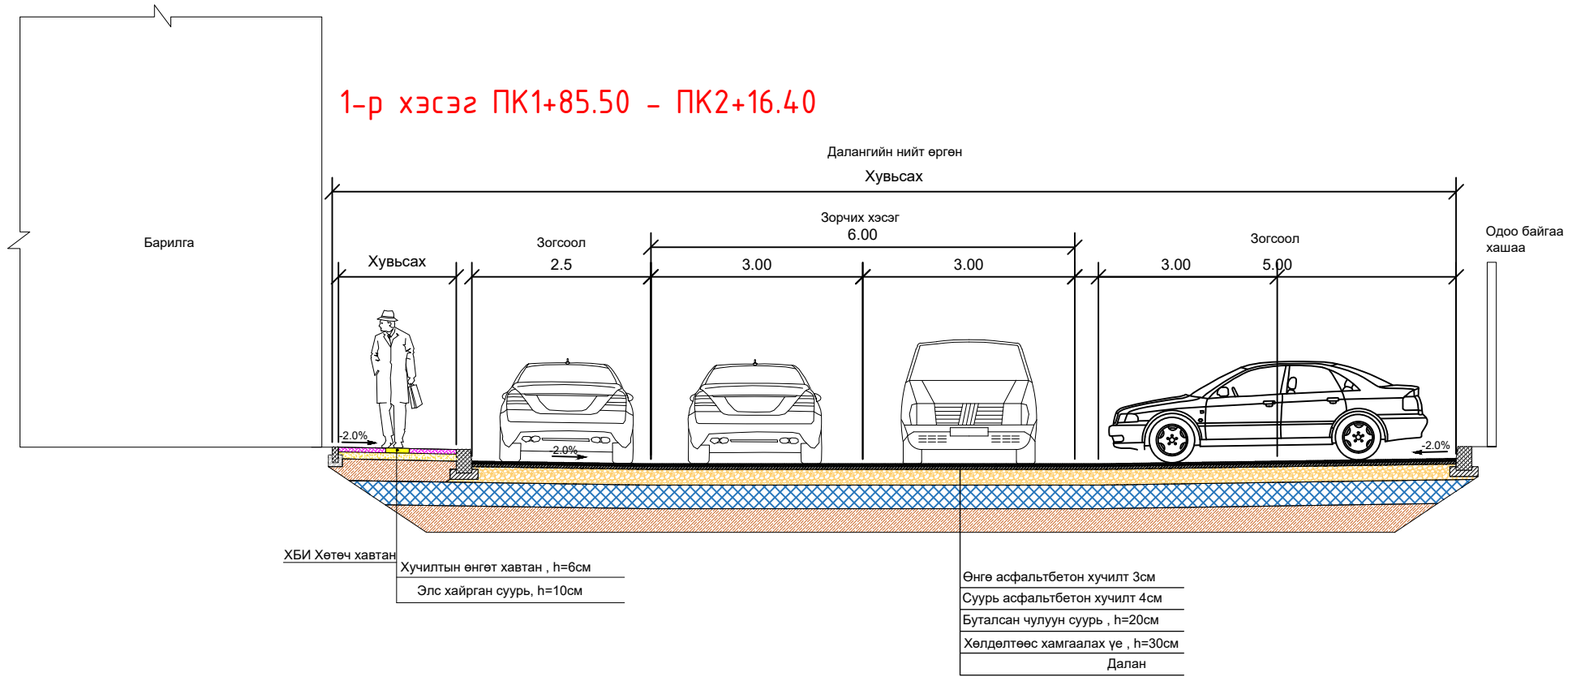

ГЕО УРБАН КОНСАЛТИНГ "ГЕО УРБАН КОНСАЛТИНГ"ХХК	УЛААНБААТАР ХОТ БАЯНЗҮРХ ДҮҮРЭГ 25-Р ХОРОО, ХОУМ ЛЭНД ХОТХОН ЯВАХ ЗАМД ЭКО МАРКЕТ ЗҮҮН ТИЙШ САЛДАГ ЗАМЫГ ХАТУУ ХУЧИЛТТАЙ БОЛГОХ АВТО ЗАМЫН ЗУРАГ				Авто зам	
	Захирал	И.Өсөхбаяр		**Нэг маягийн хөндлөн огтлол**	Масштаб	
	Зур.инж	Б.Билэгжаргал			үе шат	хуудас / бүх хуудас
	Гүйцэтгэсэн	Э.Төгөлдөр			А3	2 / 2
	Шалгасан	Ч.Амарболд			2023 оны 03 сар	

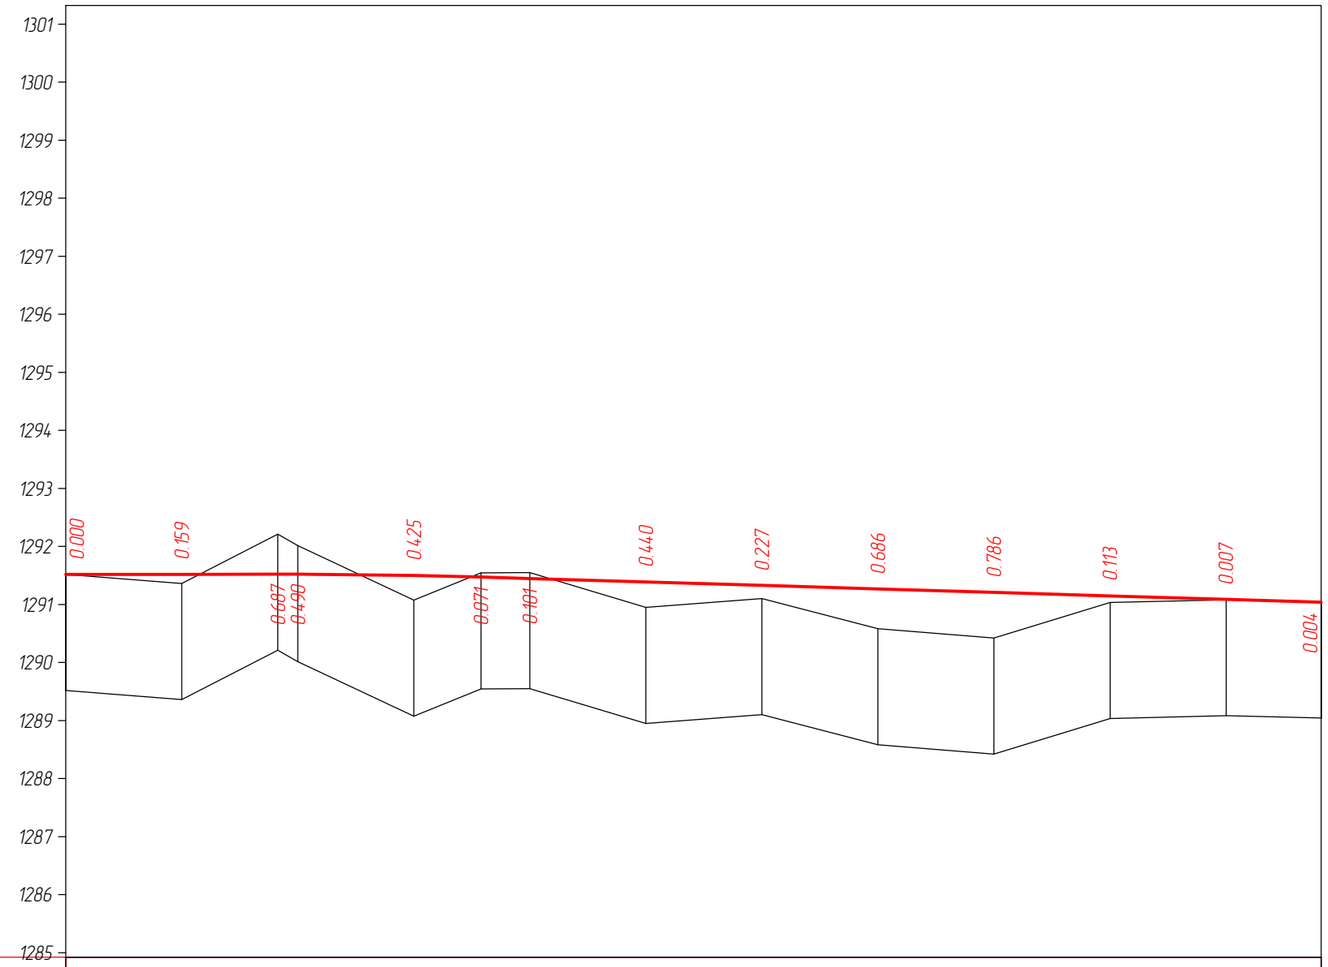

М 1:1000 – хэвтээ
М 1:100 – босоо
М 1:100 – хөрсний босоо

Тэслийн өгөгдөл	Хучилтын төрөл														
	Налуу, ‰, босоо эргэлт, м	0.2	37	39	37	К – 35 R – 11000	72	145							3.0 16
	Тэнхлэгийн түвшин, м	1291.515	1291.519	1291.522 1291.522		1291.501	1291.473	1291.448	1291.388	1291.328	1291.268	1291.208	1291.148	1291.088	1291.038
Бодит өгөгдөл	Газрын түвшин, м	1291.515	1291.360	1292.209 1292.012		1291.076	1291.544	1291.549	1290.948	1291.101	1290.582	1290.422	1291.035	1291.081	1291.042
	Зай, м	20	17	3	20	12	8	20	20	20	20	20	20	16	
Пикет Планы элементүүд Километрийн заалт		0							1					2	
		0	L – 111 A – 88°40'43"					К – 98 Т1 – 5 Т2 – 5 R – 6 У – 81°34'42"		L – 53 A – 167°41'38"		К – 128 Т1 – 6 Т2 – 6 R – 50 У – 14°38'50"		L – 31 A – 182°20'28"	

ГЕО УРБАН КОНСАЛТИНГ "ГЕО УРБАН КОНСАЛТИНГ"ХХК	УЛААНБААТАР ХОТ БАЯНЗҮРХ ДҮҮРЭГ 25-Р ХОРОО, ХОУМ ЛЭНД ХОТХОН ЯВАХ ЗАМД ЭКО МАРКЕТ ЗҮҮН ТИЙШ САЛДАГ ЗАМЫГ ХАТУУ ХУЧИЛТТАЙ БОЛГОХ АВТО ЗАМЫН ЗУРАГ				ДО	
	Захирал	И.Өсөхбаяр		Дагуу огтлол 1-р хэсэг	Масштаб Х:1000 Б:100	
	Зур.инж	Б.Билэгжаргал			үе шат	хуудас / бүх хуудас
	Гүйцэтгэсэн	Э.Төгөлдөр			А3	1 / 1
	Шалгасан	И.Өсөхбаяр			2023оны 04 сар	

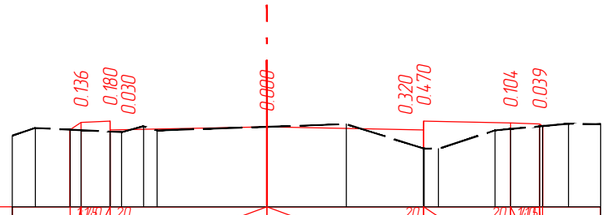

М 1:100

Тэслийн өгөгдөл	Налуу, ‰, урт, м	0.19 0.5 40 20 2.7 2.7 20 15 20 40 0.5 0.05
	Төлөвлөлтийн түвшин, м	1291.465 1291.591 1291.611 1291.461 1291.515 1291.461 1291.611 1291.581 1291.527
Газрын өгөгдөл	Z-түвшин, м	1291.494 1291.465 1291.455 1291.431 1291.422 1291.522 1291.452 1291.515 1291.561 1291.441 1291.137 1291.453 1291.477 1291.567
	Зай, м	ПК 0+00.00

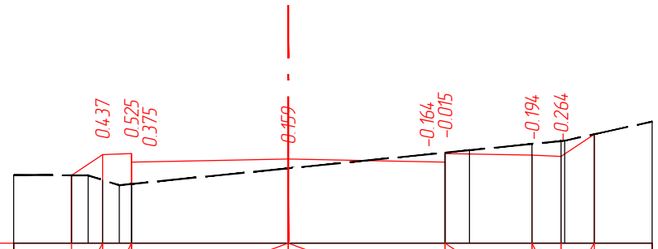

М 1:100

Тэслийн өгөгдөл	Налуу, ‰, урт, м	0.53 0.5 115 40 20 2.7 2.7 20 15 20 40 115 0.5 0.57
	Төлөвлөлтийн түвшин, м	1291.239 1291.595 1291.615 1291.465 1291.519 1291.465 1291.615 1291.585 1291.565 1291.946
Газрын өгөгдөл	Z-түвшин, м	1291.239 1291.237 1291.158 1291.068 1291.090 1291.360 1291.629 1291.630 1291.672 1291.779 1291.829 1291.835 1291.946
	Зай, м	ПК 0+20.00

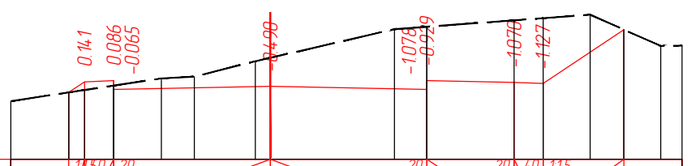

М 1:100

Тэслийн өгөгдөл	Налуу, ‰, урт, м	0.17 0.5 115 50 20 2.7 2.7 20 15 20 40 115 0.5 139
	Төлөвлөлтийн түвшин, м	1291.416 1291.598 1291.618 1291.468 1291.522 1291.468 1291.618 1291.588 1291.568 1292.498
Газрын өгөгдөл	Z-түвшин, м	1291.416 1291.457 1291.533 1291.533 1291.657 1291.689 1291.952 1292.012 1292.505 1292.547 1292.547 1292.658 1292.695 1292.755 1292.498 1292.217
	Зай, м	ПК 0+40.00

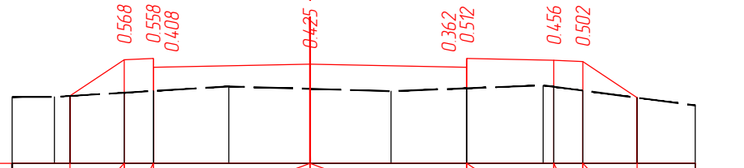

М 1:100

Тэслийн өгөгдөл	Налуу, ‰, урт, м	115 40 20 0.94 0.5 2.7 2.7 20 20 40 115 0.5 0.94
	Төлөвлөлтийн түвшин, м	1290.953 1291.577 1291.597 1291.447 1291.501 1291.447 1291.597 1291.567 1291.547 1290.922
Газрын өгөгдөл	Z-түвшин, м	1290.937 1290.953 1291.009 1291.039 1291.039 1291.117 1291.076 1291.035 1291.085 1291.086 1291.136 1291.112 1291.046 1290.922
	Зай, м	ПК 0+60.00

"ГЕО УРБАН КОНСАЛТИНГ"ХХК	УЛААНБААТАР ХОТ БАЯНЗҮРХ ДҮҮРЭГ 25-Р ХОРОО, ХОУМ ЛЭНД ХОТХОН ЯВАХ ЗАМД ЭКО МАРКЕТ ЗҮҮН ТИЙШ САЛДАГ ЗАМЫГ ХАТУУ ХУЧИЛТТАЙ БОЛГОХ АВТО ЗАМЫН ЗУРАГ				ХО	
	Захирал	И.Өсөхбаяр	Хөндлөн огтлол 1-р хэсэг	Масштаб 1:100		
	Зур.инж	Б.Билэгжаргал		үе шат	хуудас	бүх хуудас
	Гүйцэтгэсэн	Э.Төгөлдөр		А3	1	3
	Шалгасан	И.Өсөхбаяр		2023оны 04 сар		

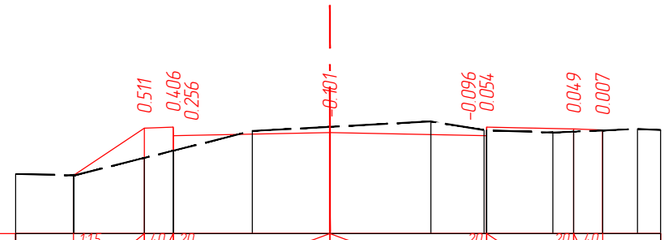

М 1:100

Таслийн өгөгдөл	Налуу, ‰, урт, м	1.15 / 1.22	4.0 / 0.5	2.0	2.7 / 2.7	2.0	1.5	2.0	0.5	4.0	
	Төлөвлөлтийн түвшин, м	1290.711	1291.524	1291.544 1291.394	1291.448	1291.394 1291.544		1291.514	1291.494		
Газрын өгөгдөл	Z-түвшин, м	1290.711 1290.711	1291.013	1291.137 1291.138	1291.478	1291.549	1291.641	1291.491 1291.489 1291.489	1291.449 1291.465	1291.486	1291.513
	Зай, м	ПК 0+80.00									

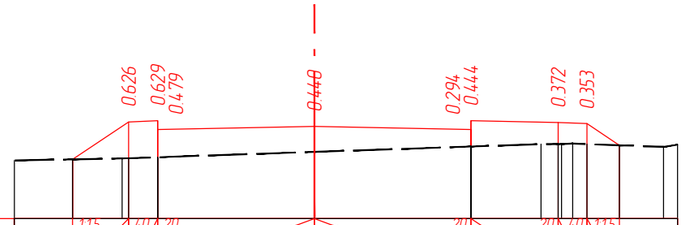

М 1:100

Таслийн өгөгдөл	Налуу, ‰, урт, м	1.15 / 0.97	4.0 / 0.5	2.0	2.7 / 2.7	2.0	1.5	2.0	0.5	4.0 / 0.56	1.15
	Төлөвлөлтийн түвшин, м	1290.818	1291.464	1291.484 1291.334	1291.388	1291.334 1291.484		1291.454	1291.434	1291.061	
Газрын өгөгдөл	Z-түвшин, м	1290.818	1290.834 1290.838	1290.855 1290.855	1290.947	1291.039 1291.039	1291.081 1291.081 1291.090 1291.090 1291.081			1291.061	1291.034
	Зай, м	ПК 1+00.00									

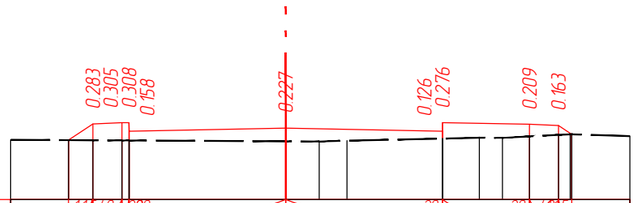

М 1:100

Таслийн өгөгдөл	Налуу, ‰, урт, м	1.15 / 0.42	4.0 / 0.53	2.0	2.7 / 2.7	2.0	1.5	2.0	0.5	4.0 / 0.23	1.15
	Төлөвлөлтийн түвшин, м	1291.121	1291.401 1291.421 1291.424 1291.274		1291.328	1291.274 1291.424		1291.394	1291.374 1291.221		
Газрын өгөгдөл	Z-түвшин, м	1291.121	1291.119 1291.116 1291.115 1291.115		1291.101	1291.098	1291.112	1291.147 1291.147	1291.161 1291.161	1291.185 1291.211 **1291.221**	
	Зай, м	ПК 1+20.00									

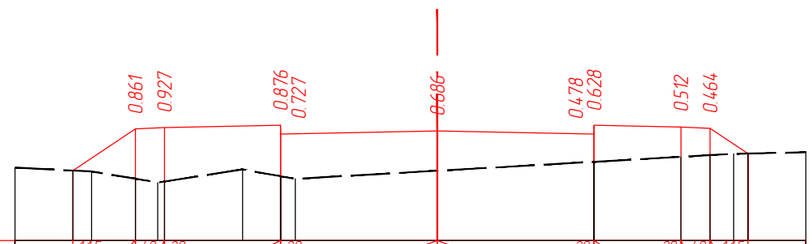

М 1:100

Таслийн өгөгдөл	Налуу, ‰, урт, м	1.15 / 1.08	4.0 / 0.5	2.0	2.0	2.7 / 2.7	2.0	1.5	2.0	4.0 / 0.5	1.15 / 0.65
	Төлөвлөлтийн түвшин, м	1290.585	1291.304	1291.324	1291.364 1291.214	1291.268		1291.214 1291.364		1291.334	1291.314 1290.878
Газрын өгөгдөл	Z-түвшин, м	1290.585 1290.568	1290.443	1290.379 1290.397	1290.604 1290.487 1290.487 1290.442	1290.581		1290.736 1290.736		1290.821	1290.850 1290.873 1290.878
	Зай, м	ПК 1+40.00									

"ГЕО УРБАН КОНСАЛТИНГ"ХХК	УЛААНБААТАР ХОТ БАЯНЗҮРХ ДҮҮРЭГ 25-Р ХОРОО, ХОУМ ЛЭНД ХОТХОН ЯВАХ ЗАМД ЭКО МАРКЕТ ЗҮҮН ТИЙШ САЛДАГ ЗАМЫГ ХАТУУ ХУЧИЛТТАЙ БОЛГОХ АВТО ЗАМЫН ЗУРАГ				ХО	
	Захирал	И.Өсөхбаяр	Хөндлөн огтлол 1-р хэсэг	Масштаб 1:100		
	Зур.инж	Б.Билэгжаргал		үе шат	хуудас	бүх хуудас
	Гүйцэтгэсэн	Э.Төгөлдөр		А3	2	3
	Шалгасан	И.Өсөхбаяр		2023оны 04 сар		

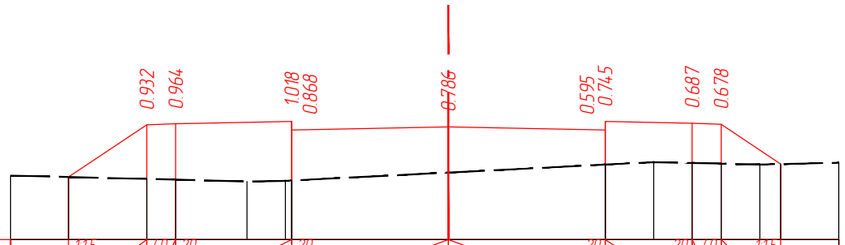

М 1:100

Таслийн өгөгдөл	Налуу, ‰, урт, м	1.15 4.0 2.0 2.0 2.0 2.0 4.0 1.15 / 1.35 0.5 2.0 2.7 2.7 1.5 0.5 1.03
	Төлөвлөлтийн түвшин, м	1291.345 1291.244 1291.264 1291.304 1291.154 1291.208 1291.154 1291.304 1291.274 1291.254 1290.569
Газрын өгөгдөл	Z-түвшин, м	1290.345 1290.312 1290.299 1290.269 1290.280 1290.285 1290.285 1290.422 1290.558 1290.558 1290.601 1290.586 1290.575 1290.561 1290.569
	Зай, м	ПК 1+60.00

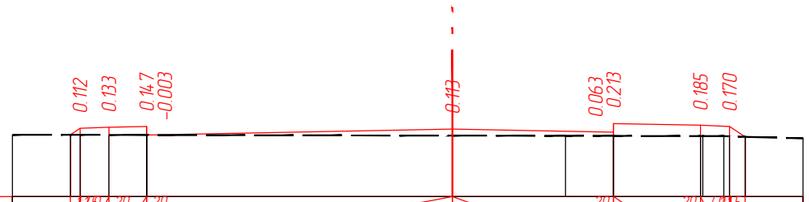

М 1:100

Таслийн өгөгдөл	Налуу, ‰, урт, м	1.15 4.0 2.0 2.0 2.0 2.0 4.0 1.15 / 0.17 0.5 0.65 5.27 2.78 1.5 0.5 0.27
	Төлөвлөлтийн түвшин, м	1291.047 1291.159 1291.179 1291.192 1291.042 1291.148 1291.092 1291.242 1291.212 1291.192 1291.014
Газрын өгөгдөл	Z-түвшин, м	1291.047 1291.047 1291.046 1291.045 1291.045 1291.034 1291.030 1291.029 1291.029 1291.027 1291.027 1291.025 1291.027 1291.014
	Зай, м	ПК 1+80.00

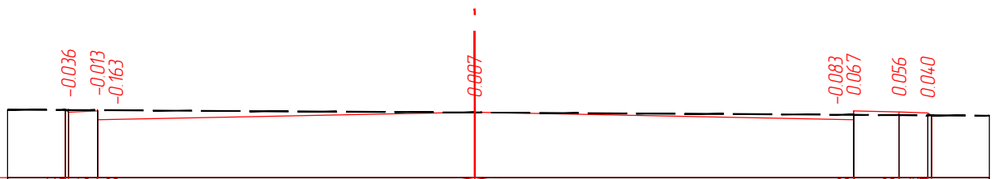

М 1:100

Таслийн өгөгдөл	Налуу, ‰, урт, м	1.15 4.0 2.0 20 20 4.0 1.15 / 0.05 6.5 6.53 0.78 0.5 0.06
	Төлөвлөлтийн түвшин, м	1291.124 1291.088 1291.108 1290.958 1291.088 1290.957 1291.107 1291.091 1291.071 1291.031
Газрын өгөгдөл	Z-түвшин, м	1291.124 1291.121 1291.121 1291.080 1291.040 1291.040 1291.035 1291.032 1291.031
	Зай, м	ПК 2+00.00

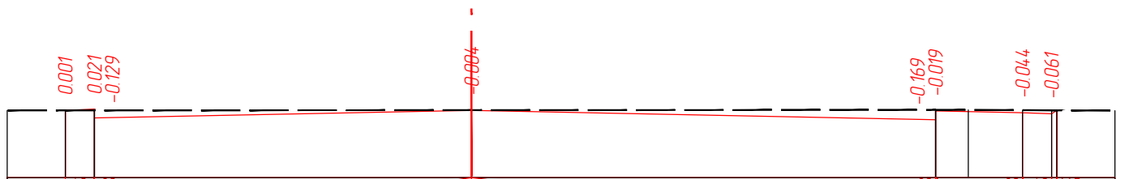

		4.0 2.0 20 20 4.0 1.15 / 0.5 6.5 8.0 1.5 0.89
		1291.038 1291.058 1290.908 1291.038 1290.878 1291.028 1290.998 1290.978 1291.039
		1291.037 1291.038 1291.038 1291.042 1291.048 1291.048 1291.048 1291.042 1291.039 1291.039
		ПК 2+16.40

"ГЕО УРБАН КОНСАЛТИНГ"ХХК	УЛААНБААТАР ХОТ БАЯНЗҮРХ ДҮҮРЭГ 25-Р ХОРОО, ХОУМ ЛЭНД ХОТХОН ЯВАХ ЗАМД ЭКО МАРКЕТ ЗҮҮН ТИЙШ САЛДАГ ЗАМЫГ ХАТУУ ХУЧИЛТТАЙ БОЛГОХ АВТО ЗАМЫН ЗУРАГ				ХО		
	Захирал	И.Өсөхбаяр		Хөндлөн огтлол 1-р хэсэг	Масштаб 1:100		
	Зур.инж	Б.Билэгжаргал			үе шат	хуудас	бүх хуудас
	Гүйцэтгэсэн	Э.Төгөлдөр			А3	3	3
	Шалгасан	И.Өсөхбаяр			2023оны 04 сар		

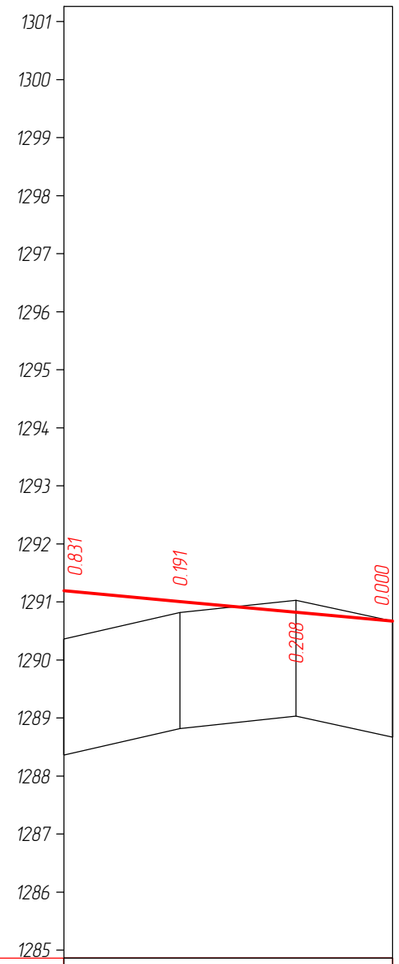

М 1:1000 – хэвтээ
М 1:100 – босоо
М 1:100 – хөрсний босоо

Төслийн өгөгдөл	Хучилтын төрөл				
	Налуу, ‰, босоо эргэлт, м	57			9.3 57
	Тэнхлэгийн түвшин, м	1291.192	1291.007	1290.822	1290.668
Бодит өгөгдөл	Газрын түвшин, м	1290.361	1290.816	1291.030	1290.668
	Зай, м	20	20	17	
Пикет Планы элементүүд Километрийн заалт	0 L – 21 A – 85°30'30" R – 30 0	T1 – 21 Y – 4°55'06"	25 L – 2 T2 – 2	L – 32 A – 90°25'36"	

ГЕО УРБАН КОНСАЛТИНГ "ГЕО УРБАН КОНСАЛТИНГ"ХХК	УЛААНБААТАР ХОТ БАЯНЗҮРХ ДҮҮРЭГ 25-Р ХОРОО, ХОУМ ЛЭНД ХОТХОН ЯВАХ ЗАМД ЭКО МАРКЕТ ЗҮҮН ТИЙШ САЛДАГ ЗАМЫГ ХАТУУ ХУЧИЛТТАЙ БОЛГОХ АВТО ЗАМЫН ЗУРАГ				ДО
	Захирал	И.Өсөхбаяр		Дагуу огтлол 2-р хэсэг	Масштаб Х:1000 Б:100
	Зур.инж	Б.Билэгжаргал			үе шат / хуудас / бүх хуудас
	Гүйцэтгэсэн	Э.Төгөлдөр			А3 / 1 / 1
	Шалгасан	И.Өсөхбаяр			2023оны 04 сар

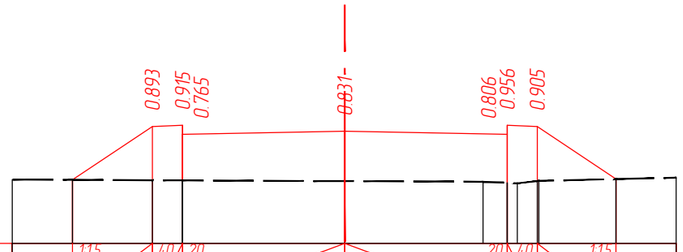

М 1:100

| | | |

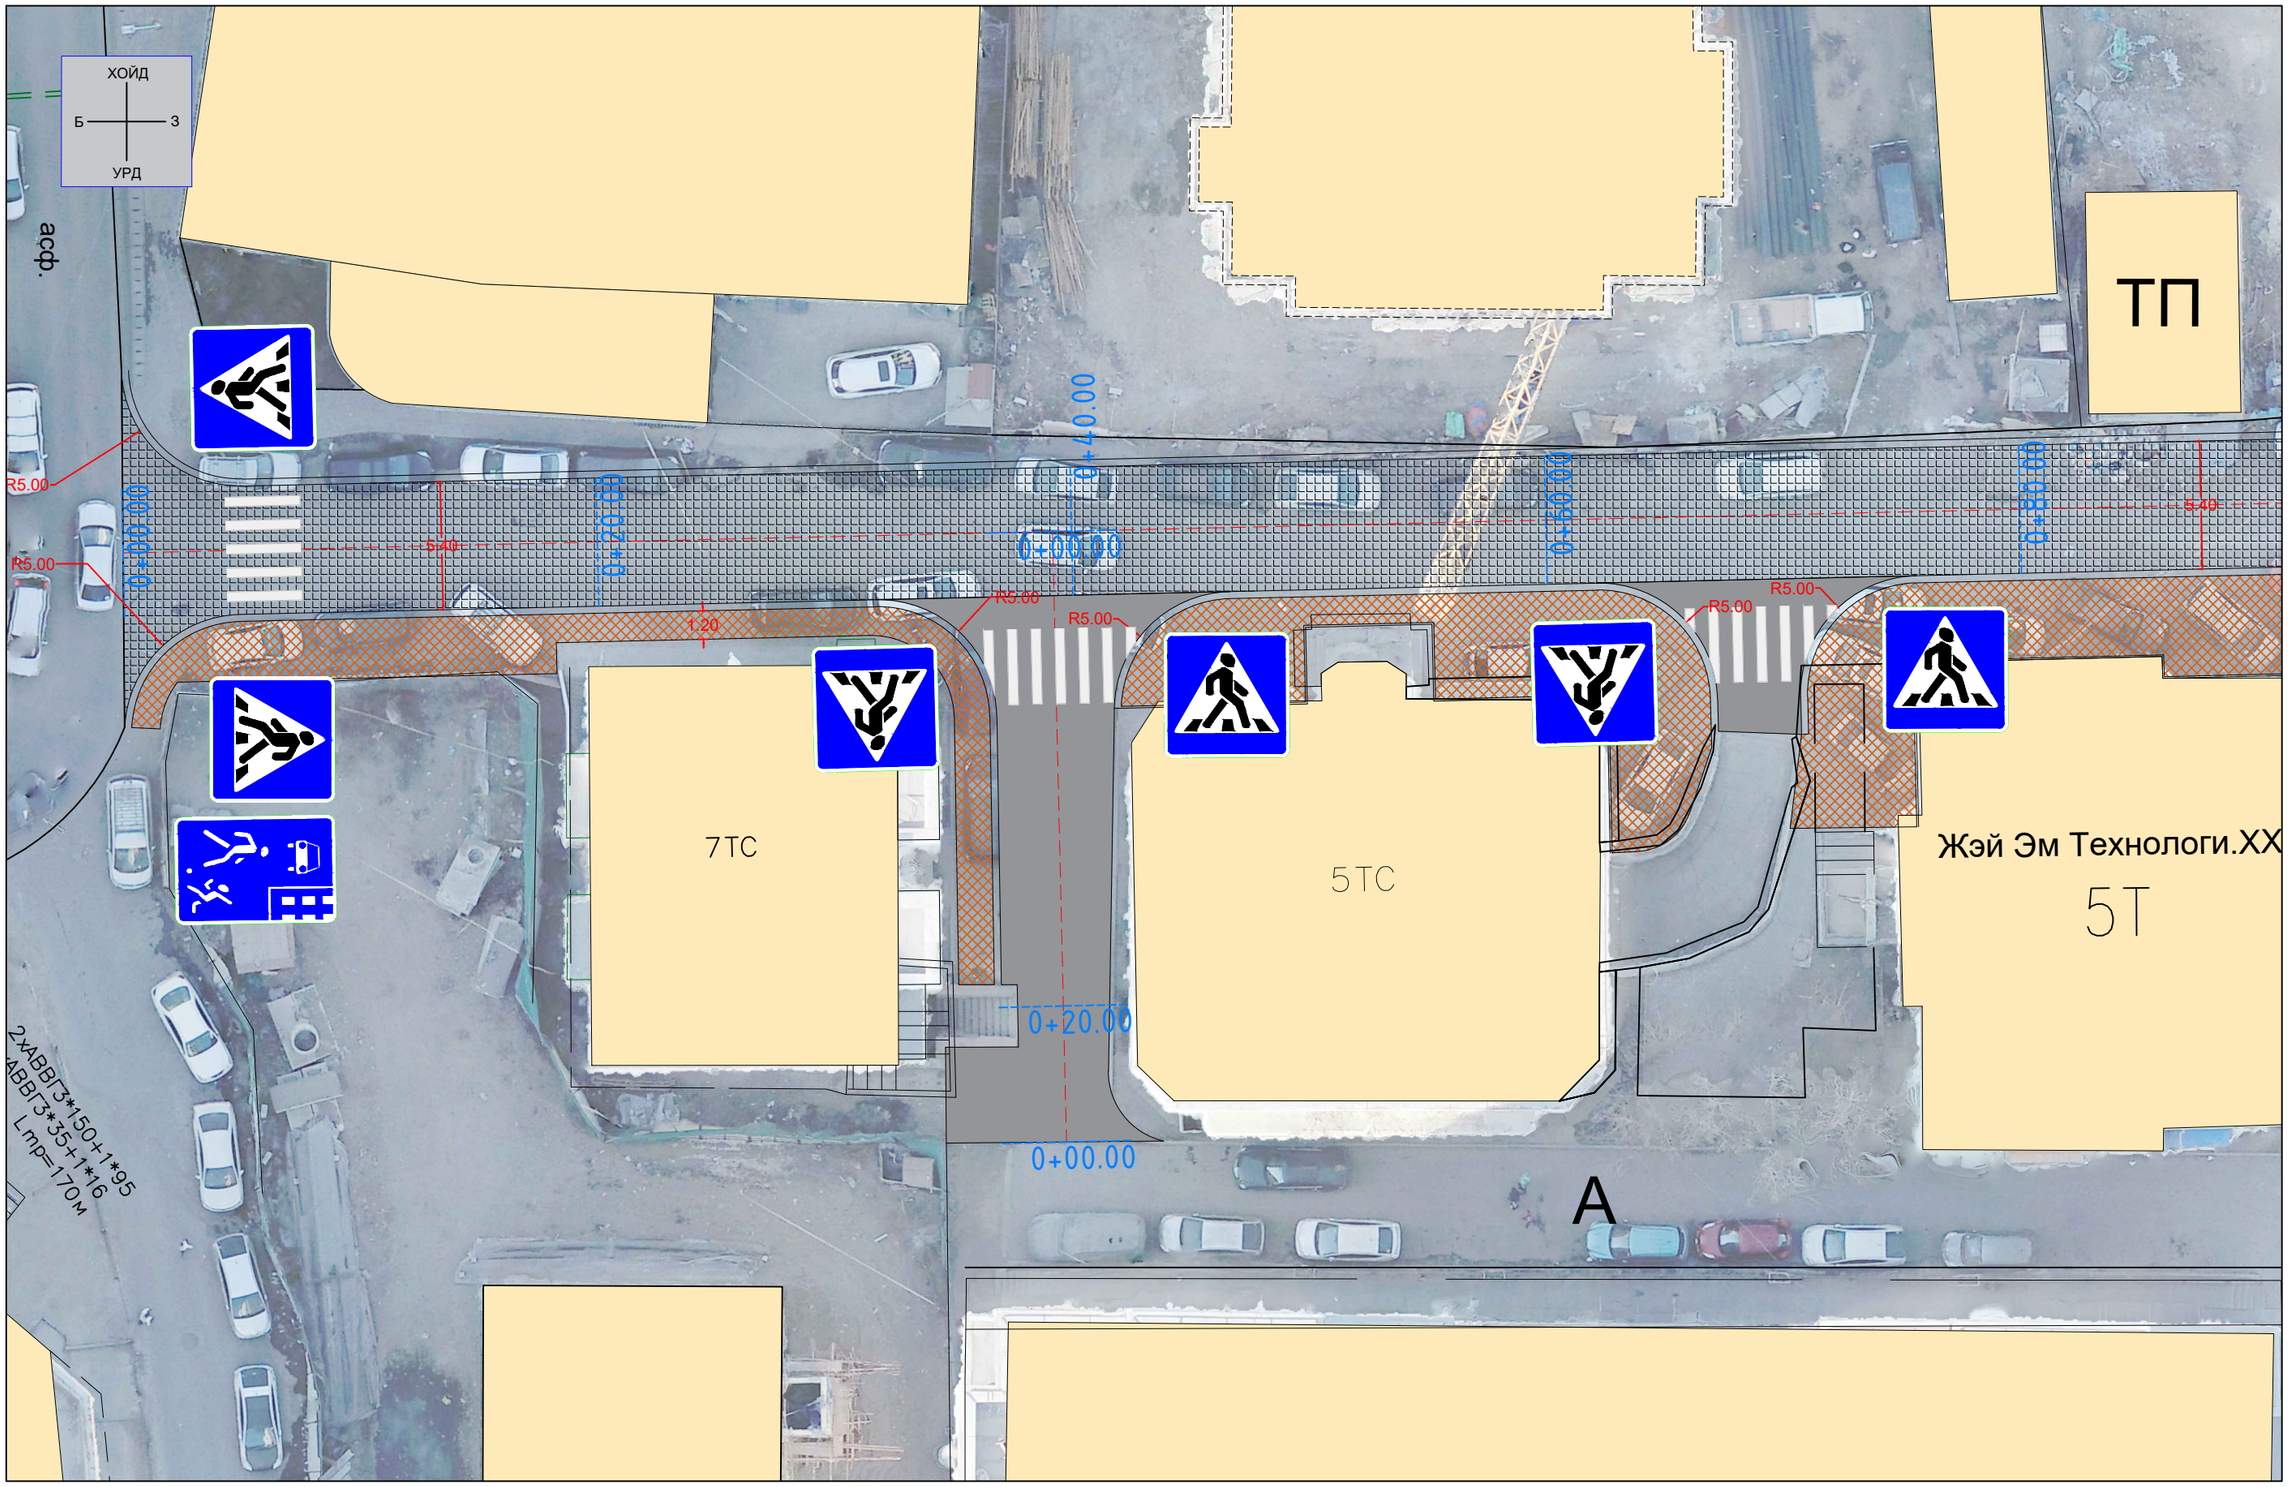

ТАНИХ ТЭМДЭГ

- Байшин Барилга
- Шинээр төлөвлөсөн чулуун зам
- Төлөвлөж буй асфальтбетон хучилт
- Төлөвлөж буй явган зам

ГЕО УРБАН КОНСАЛТИНГ "ГЕО УРБАН КОНСАЛТИНГ"ХХК	УЛААНБААТАР ХОТ БАЯНЗҮРХ ДҮҮРЭГ 25-Р ХОРОО, ХОУМ ЛЭНД ХОТХОН ЯВАХ ЗАМД ЭКО МАРКЕТ ЗҮҮН ТИЙШ САЛДАГ ЗАМЫГ ХАТУУ ХУЧИЛТТАЙ БОЛГОХ АВТО ЗАМЫН ЗУРАГ				ХЗБ		
	Захирал	И.Өсөхбаяр		**Хөдөлгөөн зохион байгуулалт**	Масштаб 1:500		
	Зур.инж	Б.Билэгжаргал			үе шат	хуудас	бүх хуудас
	Гүйцэтгэсэн	Э.Төгөлдөр			А3	1	4
	Шалгасан	Ч.Амарболд			2023 оны 03 сар		

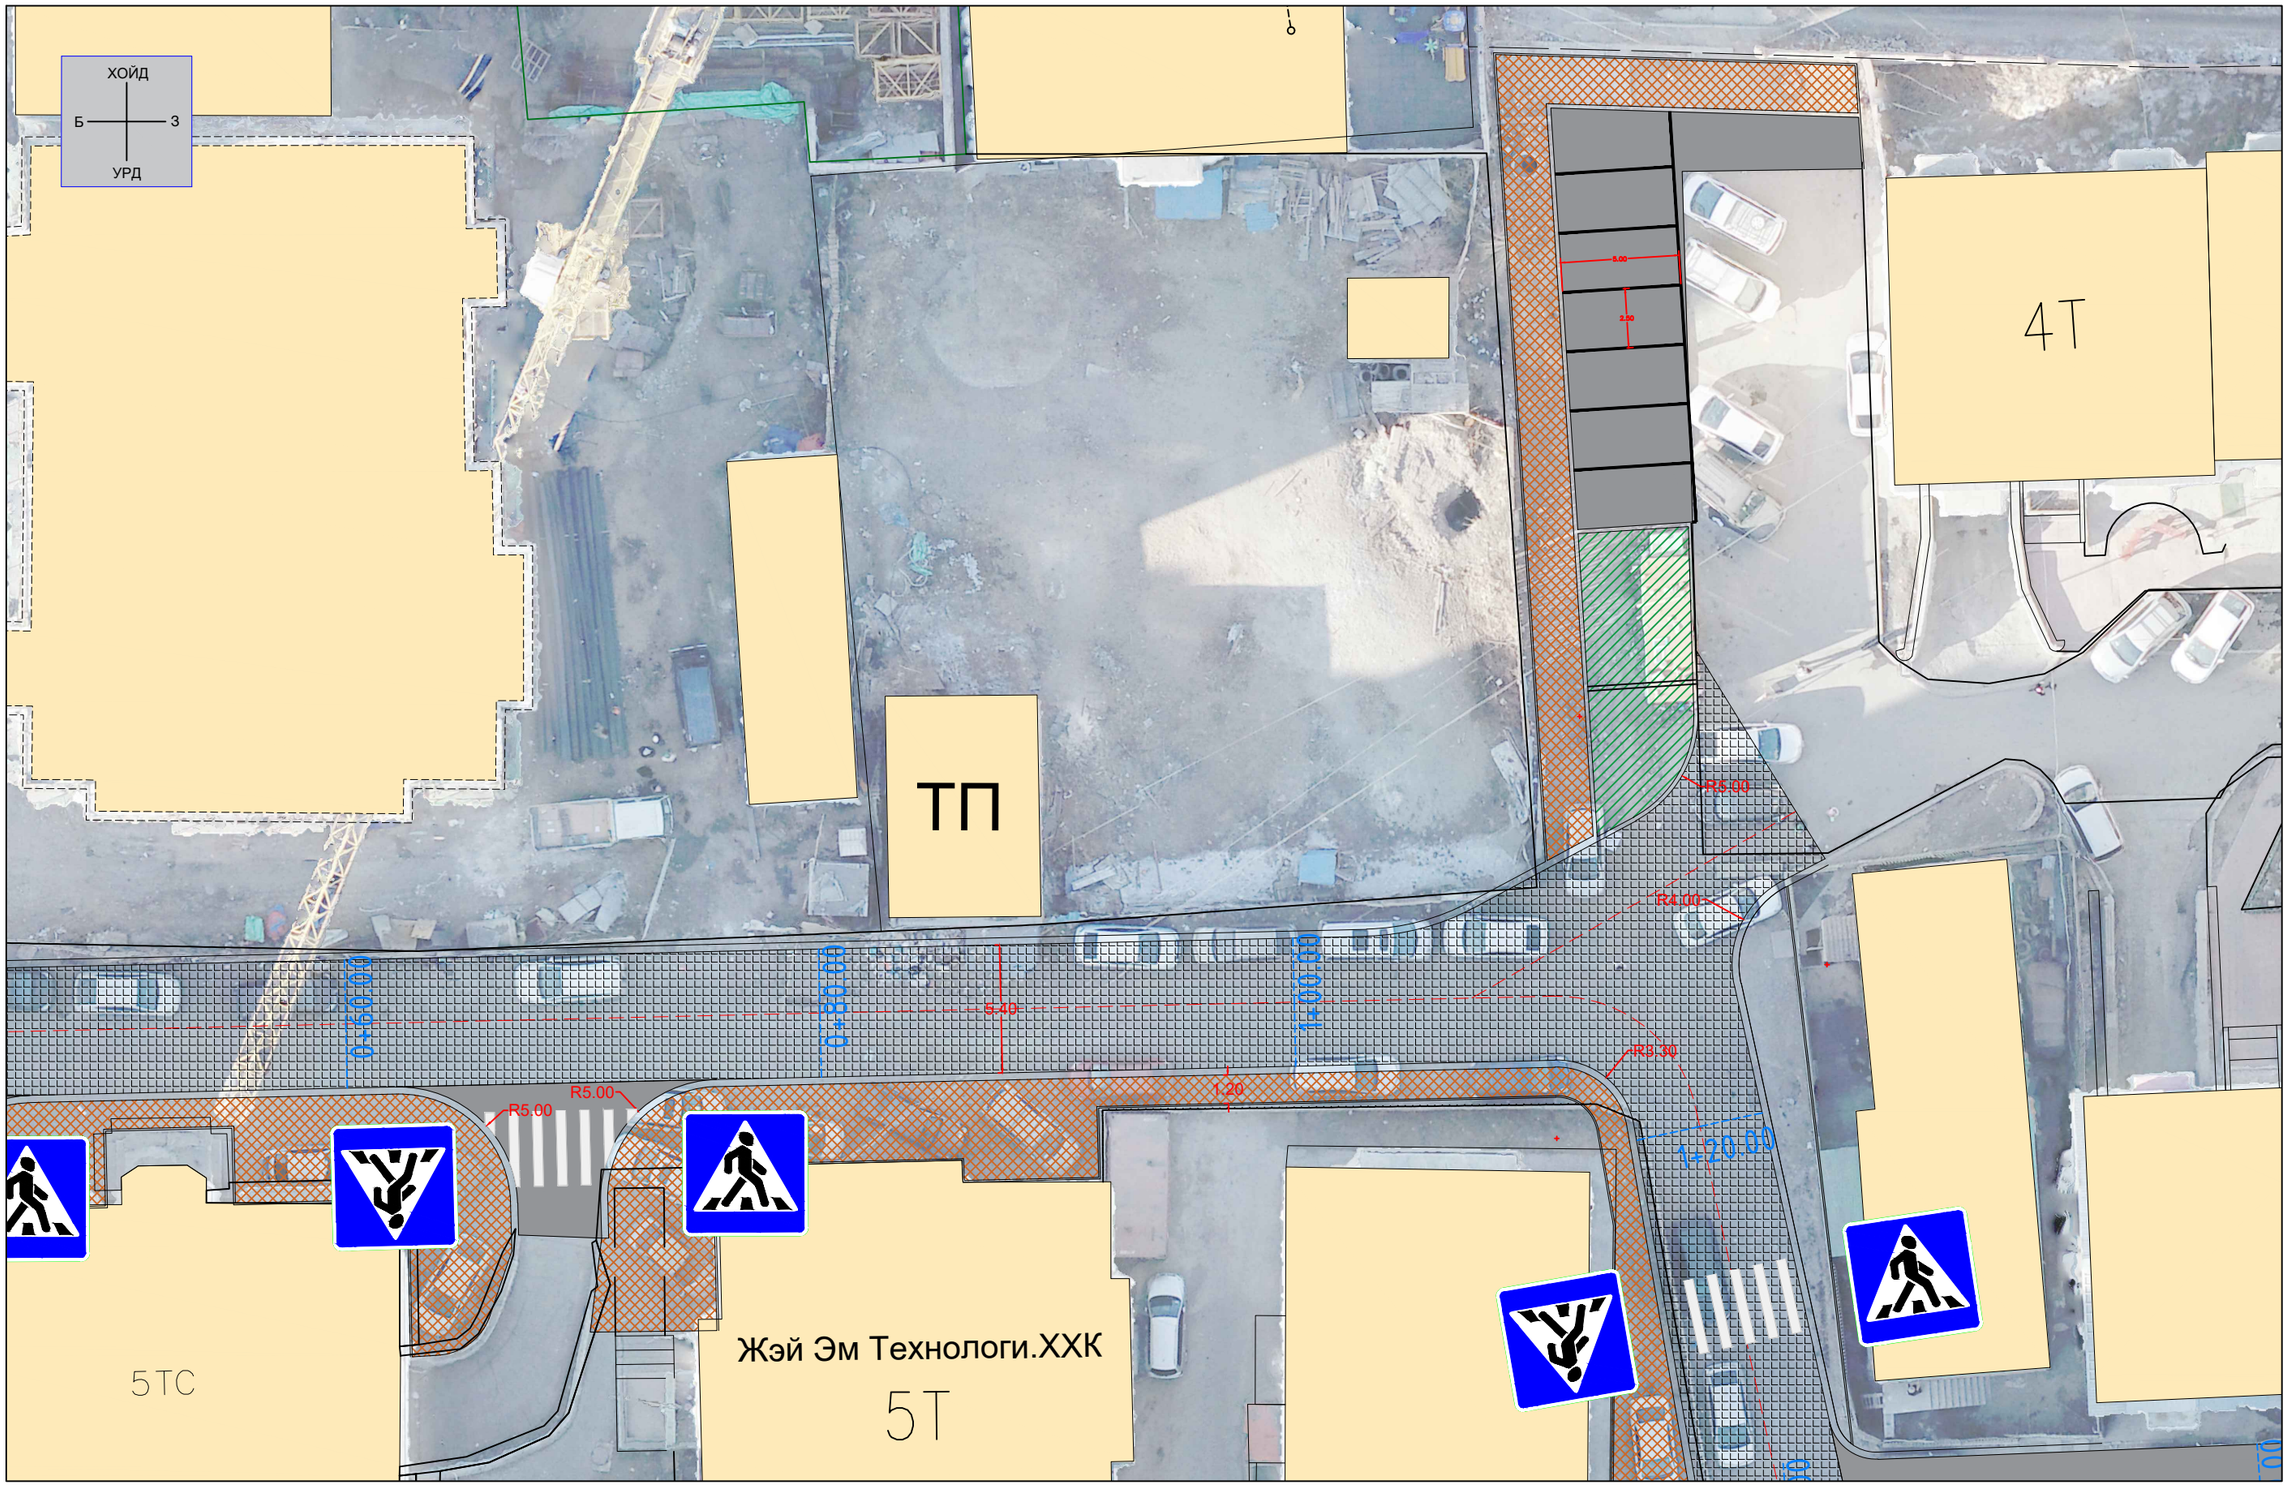

ТАНИХ ТЭМДЭГ

- Байшин Барилга
- Шинээр төлөвлөсөн чулуун зам
- Төлөвлөж буй асфальтбетон хучилт
- Төлөвлөж буй явган зам

ГЕО УРБАН КОНСАЛТИНГ "ГЕО УРБАН КОНСАЛТИНГ"ХХК	УЛААНБААТАР ХОТ БАЯНЗҮРХ ДҮҮРЭГ 25-Р ХОРОО, ХОУМ ЛЭНД ХОТХОН ЯВАХ ЗАМД ЭКО МАРКЕТ ЗҮҮН ТИЙШ САЛДАГ ЗАМЫГ ХАТУУ ХУЧИЛТТАЙ БОЛГОХ АВТО ЗАМЫН ЗУРАГ				ХЗБ	
	Захирал	И.Өсөхбаяр		**Хөдөлгөөн зохион байгуулалт**	Масштаб 1:500	
	Зур.инж	Б.Билэгжаргал			үе шат	хуудас / бүх хуудас
	Гүйцэтгэсэн	Э.Төгөлдөр			А3	2 / 4
	Шалгасан	Ч.Амарболд			2023 оны 03 сар	

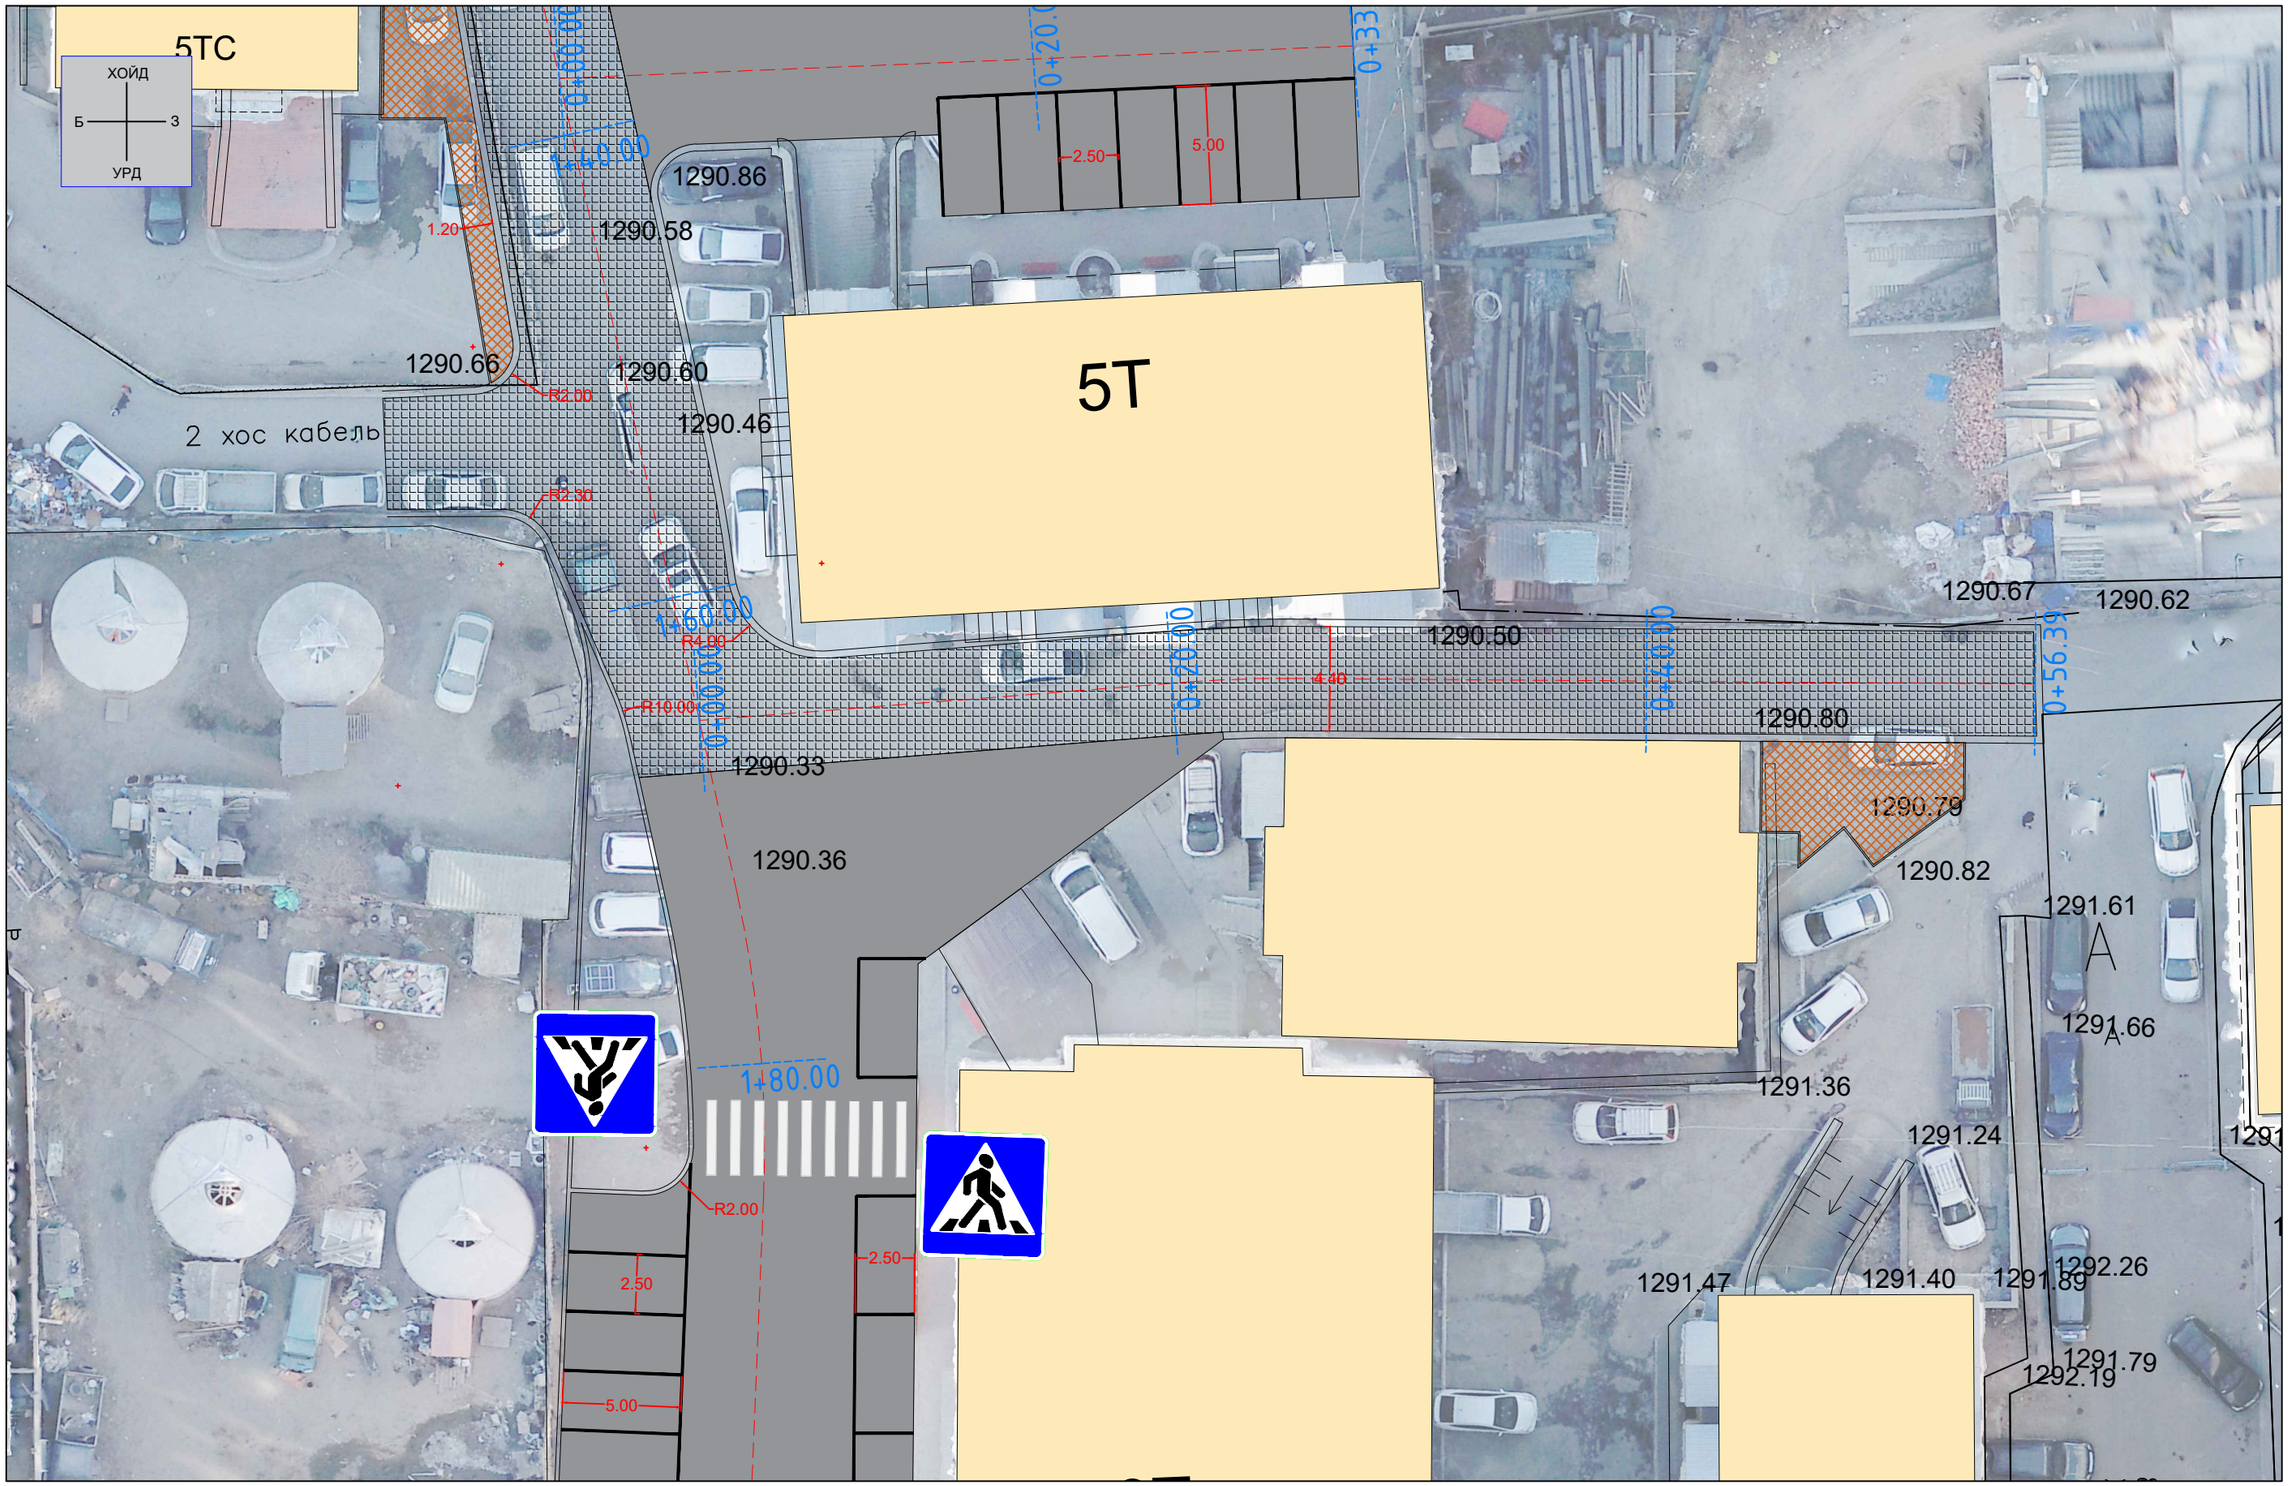

ТАНИХ ТЭМДЭГ

- Байшин Барилга
- Шинээр төлөвлөсөн чулуун зам
- Төлөвлөж буй асфальтбетон хучилт
- Төлөвлөж буй явган зам

ГЕО УРБАН КОНСАЛТИНГ "ГЕО УРБАН КОНСАЛТИНГ"ХХК	УЛААНБААТАР ХОТ БАЯНЗҮРХ ДҮҮРЭГ 25-Р ХОРОО, ХОУМ ЛЭНД ХОТХОН ЯВАХ ЗАМД ЭКО МАРКЕТ ЗҮҮН ТИЙШ САЛДАГ ЗАМЫГ ХАТУУ ХУЧИЛТТАЙ БОЛГОХ АВТО ЗАМЫН ЗУРАГ				ХЗБ	
	Захирал	И.Өсөхбаяр		Хөдөлгөөн зохион байгуулалт	Масштаб 1:500	
	Зур.инж	Б.Билэгжаргал			үе шат	хуудас	бүх хуудас
	Гүйцэтгэсэн	Э.Төгөлдөр			А3	3	4
	Шалгасан	Ч.Амарболд			2023 оны 03 сар		

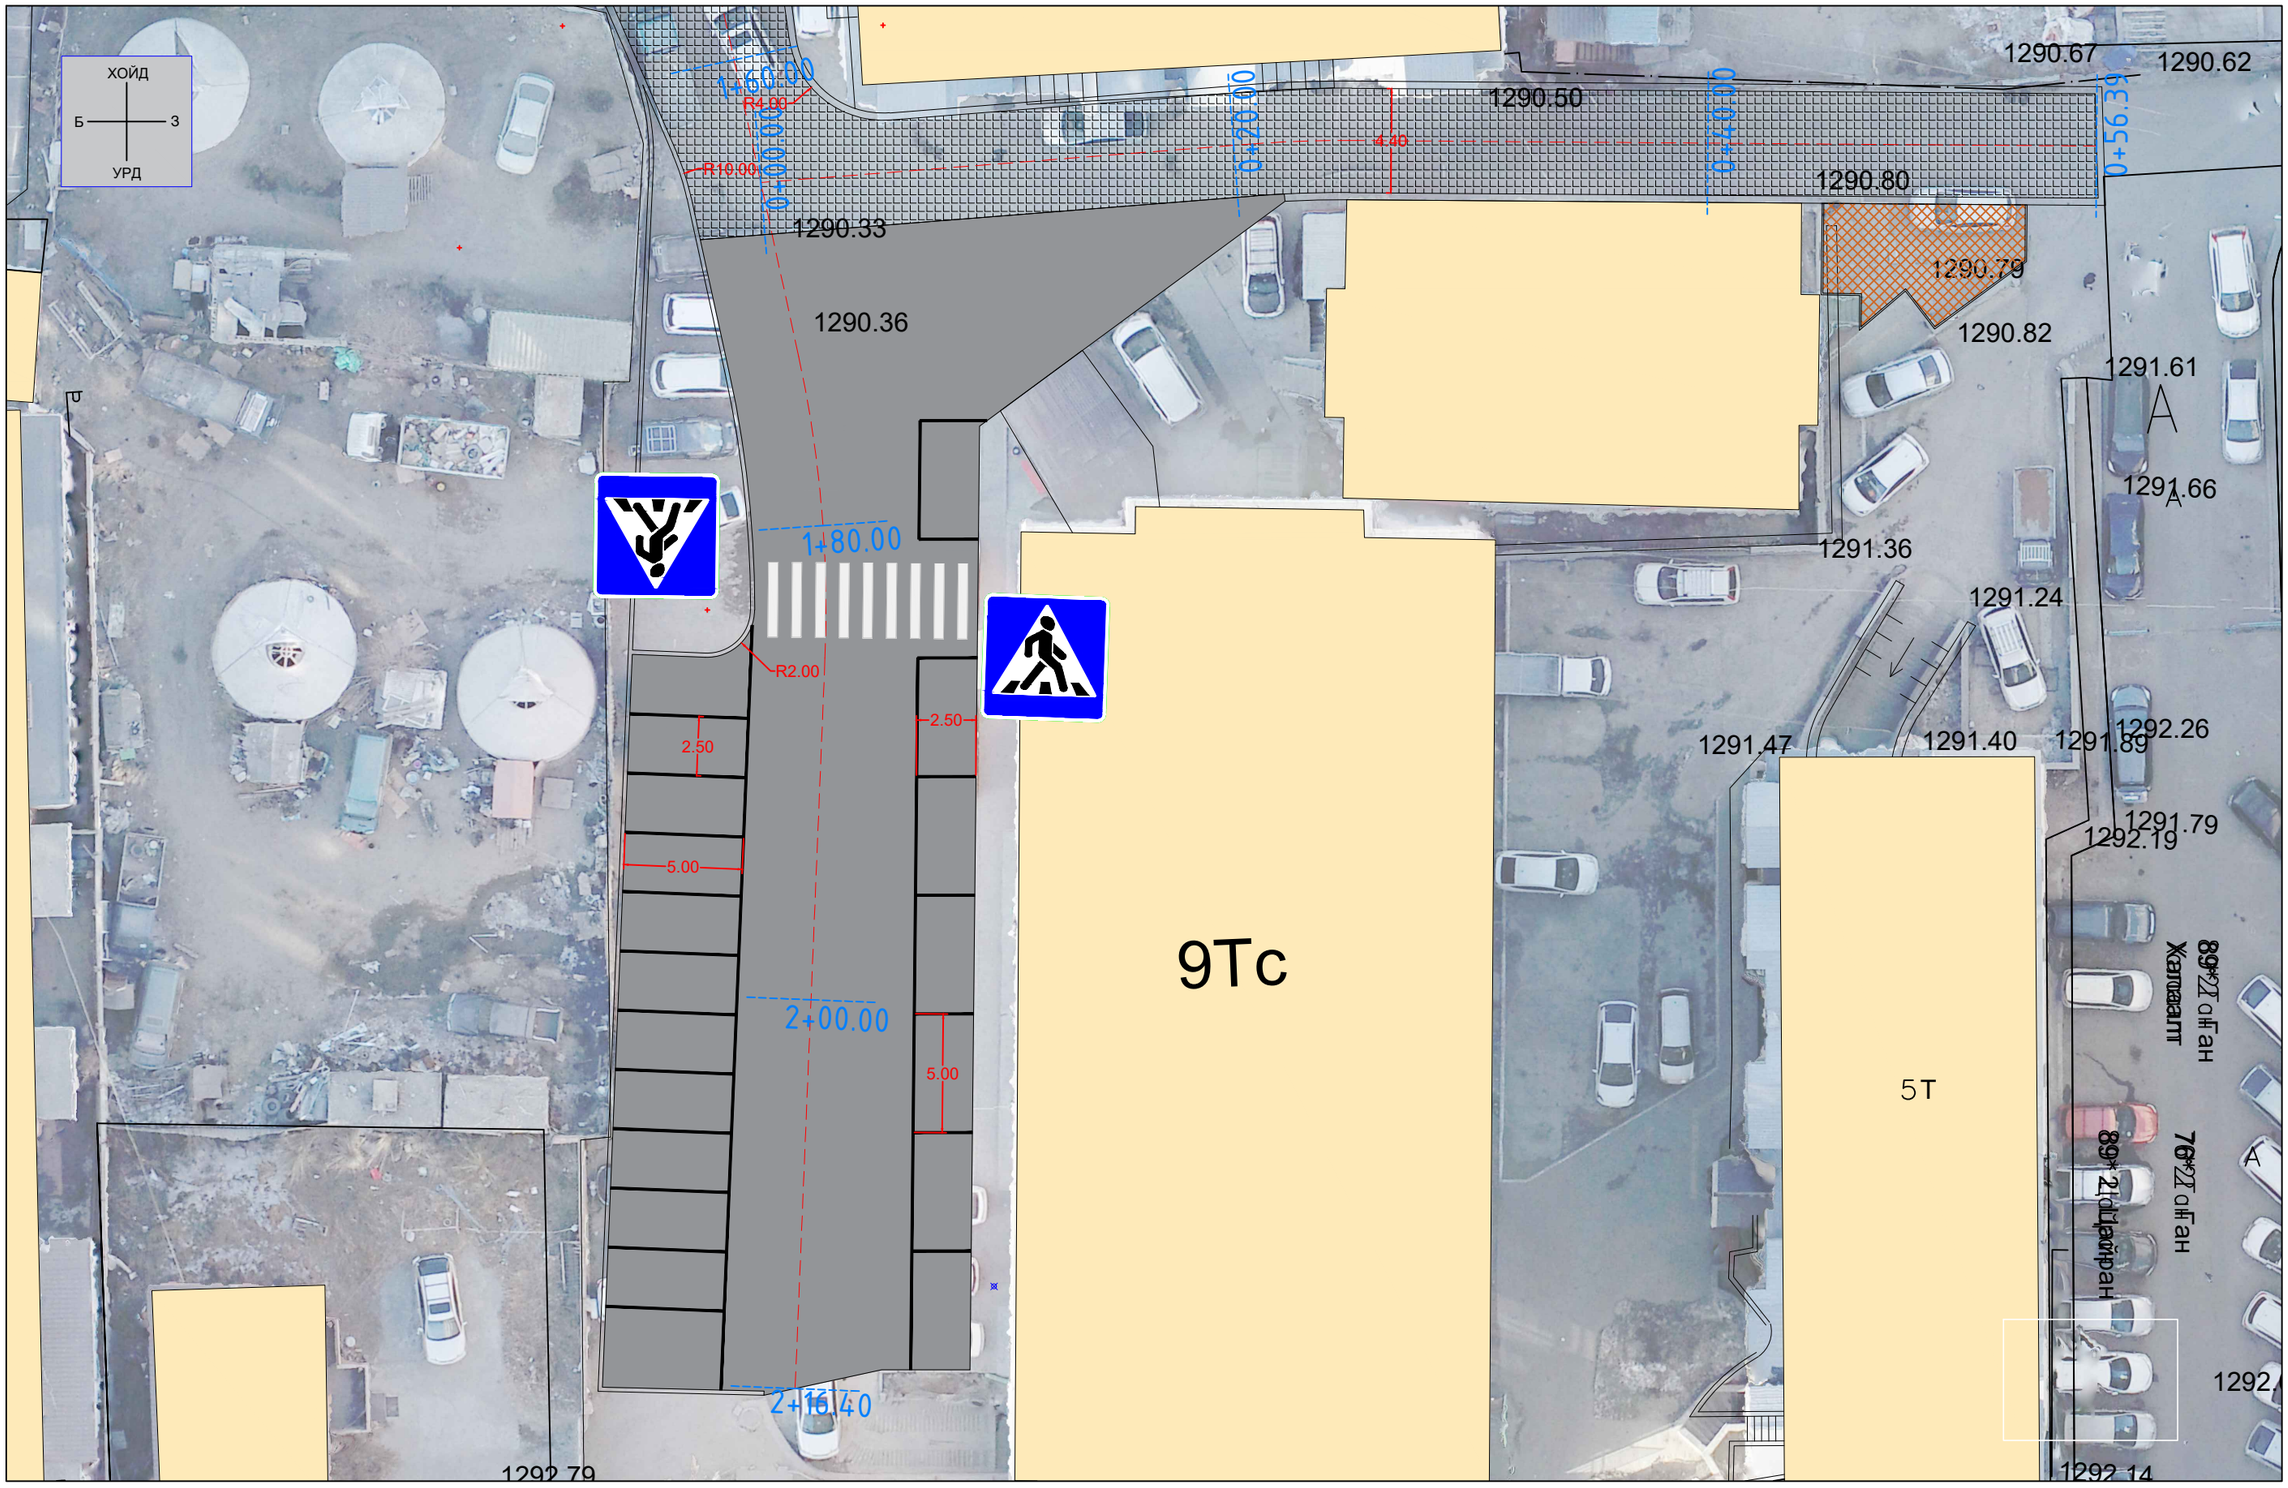

ТАНИХ ТЭМДЭГ

- Байшин Барилга
- Шинээр төлөвлөсөн чулуун зам
- Төлөвлөж буй асфальтбетон хучилт
- Төлөвлөж буй явган зам

ГЕО УРБАН КОНСАЛТИНГ "ГЕО УРБАН КОНСАЛТИНГ"ХХК	УЛААНБААТАР ХОТ БАЯНЗҮРХ ДҮҮРЭГ 25-Р ХОРОО, ХОУМ ЛЭНД ХОТХОН ЯВАХ ЗАМД ЭКО МАРКЕТ ЗҮҮН ТИЙШ САЛДАГ ЗАМЫГ ХАТУУ ХУЧИЛТТАЙ БОЛГОХ АВТО ЗАМЫН ЗУРАГ				ХЗБ	
	Захирал	И.Өсөхбаяр		Хөдөлгөөн зохион байгуулалт	Масштаб 1:500	
	Зур.инж	Б.Билэгжаргал			үе шат	хуудас	бүх хуудас
	Гүйцэтгэсэн	Э.Төгөлдөр			А3	4	4
	Шалгасан	Ч.Амарболд			2023 оны 03 сар		