БАТЛАВ:

ТӨВ АЙМГИЙН ЕРӨНХИЙ АРХИТЕКТОР.....Д.АЛТАНСҮХ

ТӨВ АЙМАГ АЛТАНБУЛАГ СУМ

НИЙТИЙН ХАЛУУН УСНЫ БАРИЛГА

(ЗАГВАР ЗУРАГ)

ЗӨВШӨӨРӨЛЦСӨН

БОЛОВСРУУЛСАН.

Албан тушаал	Нэр	Гарын үсэг	Гүйцэтгэгч			
				Албан тушаал	Нэр	Гарын үсэг
				"ДОСЕЙ" ХХК-ийн захирал	С.Очирбат	
			Захиалагч			
				Албан тушаал / Иргэн	Нэр	Гарын үсэг
				Төв аймаг Алтанбулаг сумын Засаг дарга	Д.Батсуурь	

УЛААНБААТАР ХОТ 2023 ОН

ДАВХРЫН ТЕХНОЛОГИЙН БАЙГУУЛАЛТ:

Өрөөний тодорхойлолт		
№	Өрөөний нэр	Талбай
01	Гонх	3.00
02	Заал	50.58
03	Ариун цэврийн өрөө	2.01
04	Гонх	3.00
05	Коридор	4.74
06	Душ эрэгтэй	1.89
07	Душ эмэгтэй	2.78
08	Ариун цэврийн өрөө	3.78
Нийт талбай		71.78

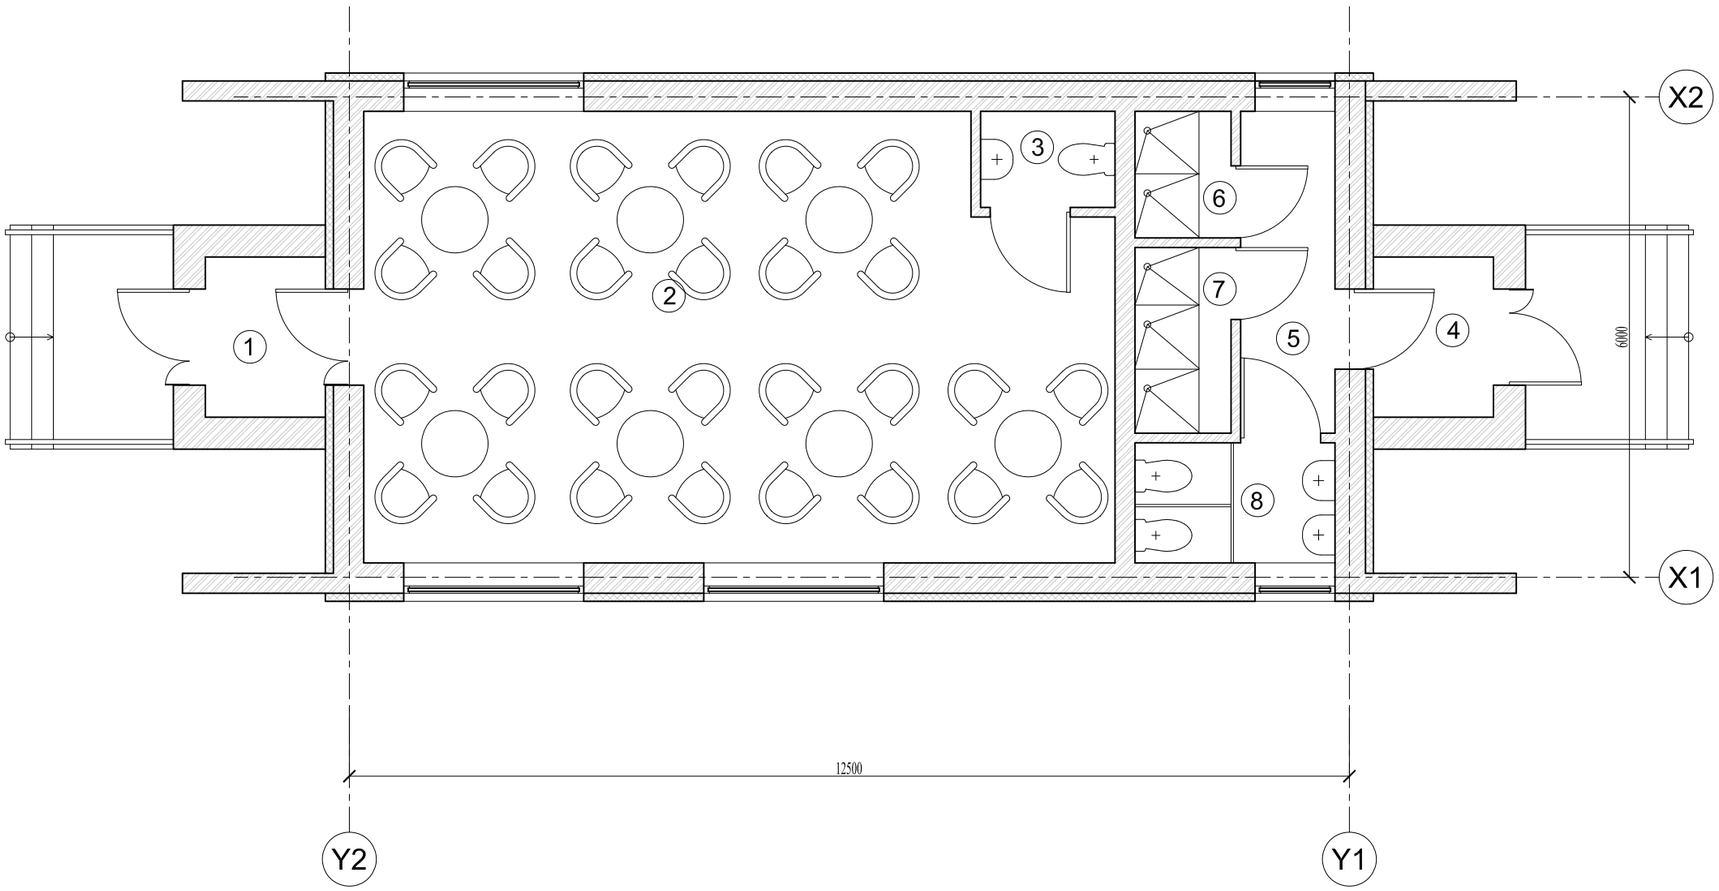

-Тоосгон хана б=380мм

-XPS хөөсөнцөр дулаалга б=150мм

Төв аймаг Алтанбулаг сум Халуун усны барилга	НЭР	ГАРЫН ҮСЭГ	ЗАГВАР ЗУРАГ
Гүйцэтгэгч: "Досей" ХХК-ий захирал	С.Очирбат		М1:100
Гүйцэтгэгч: Архитектор	С.Очирбат		Хуудас 1
Захиалагч:	Д.Батсуурь		2023 он 05 сар

ОГТЛОЛ 1-1:

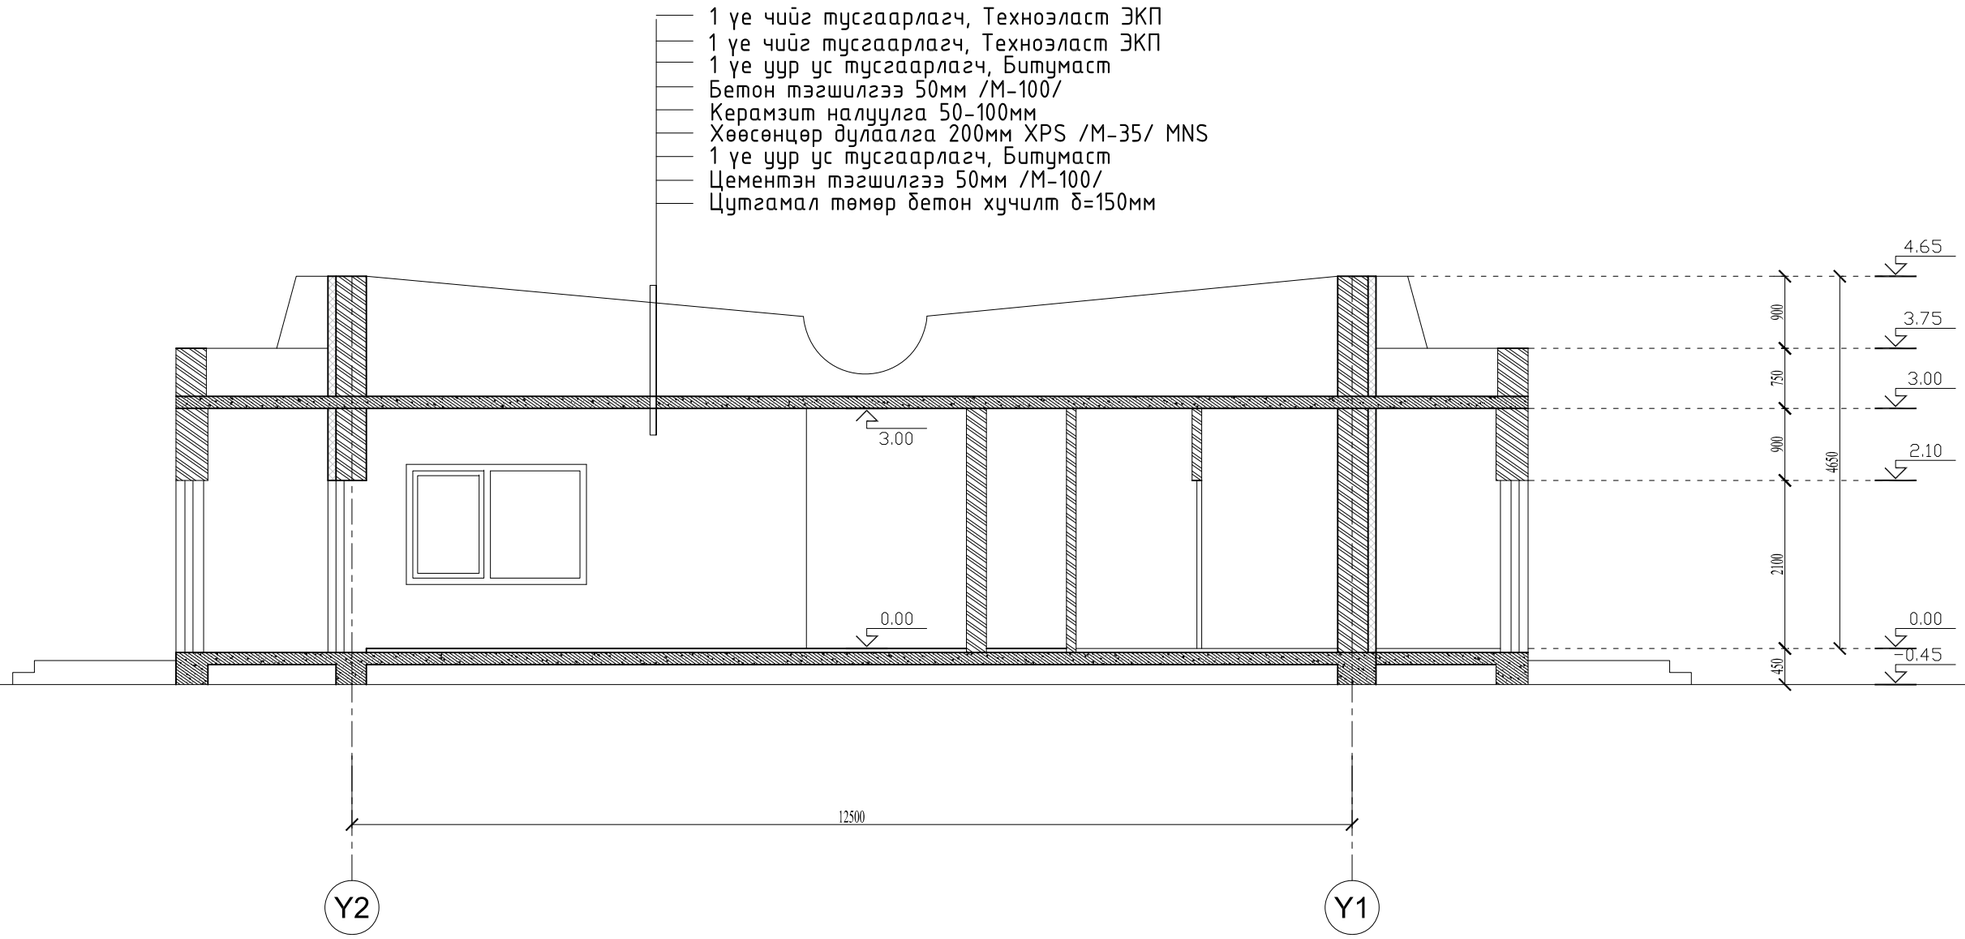

-Тоосгон хана б=380мм

-XPS хөөсөнцөр дулаалга б=150мм

-Төмөр бетон

Төв аймаг Алтанбулаг сум Халуун усны барилга	НЭР	ГАРЫН ҮСЭГ	ЗАГВАР ЗУРАГ
Гүйцэтгэгч: "Досей" ХХК-ий захирал	С.Очирбат		М1:100
Гүйцэтгэгч: Архитектор	С.Очирбат		Хуудас 1
Захиалагч:			2023 он 05 сар

НҮҮР ТАЛ Y1-Y2:

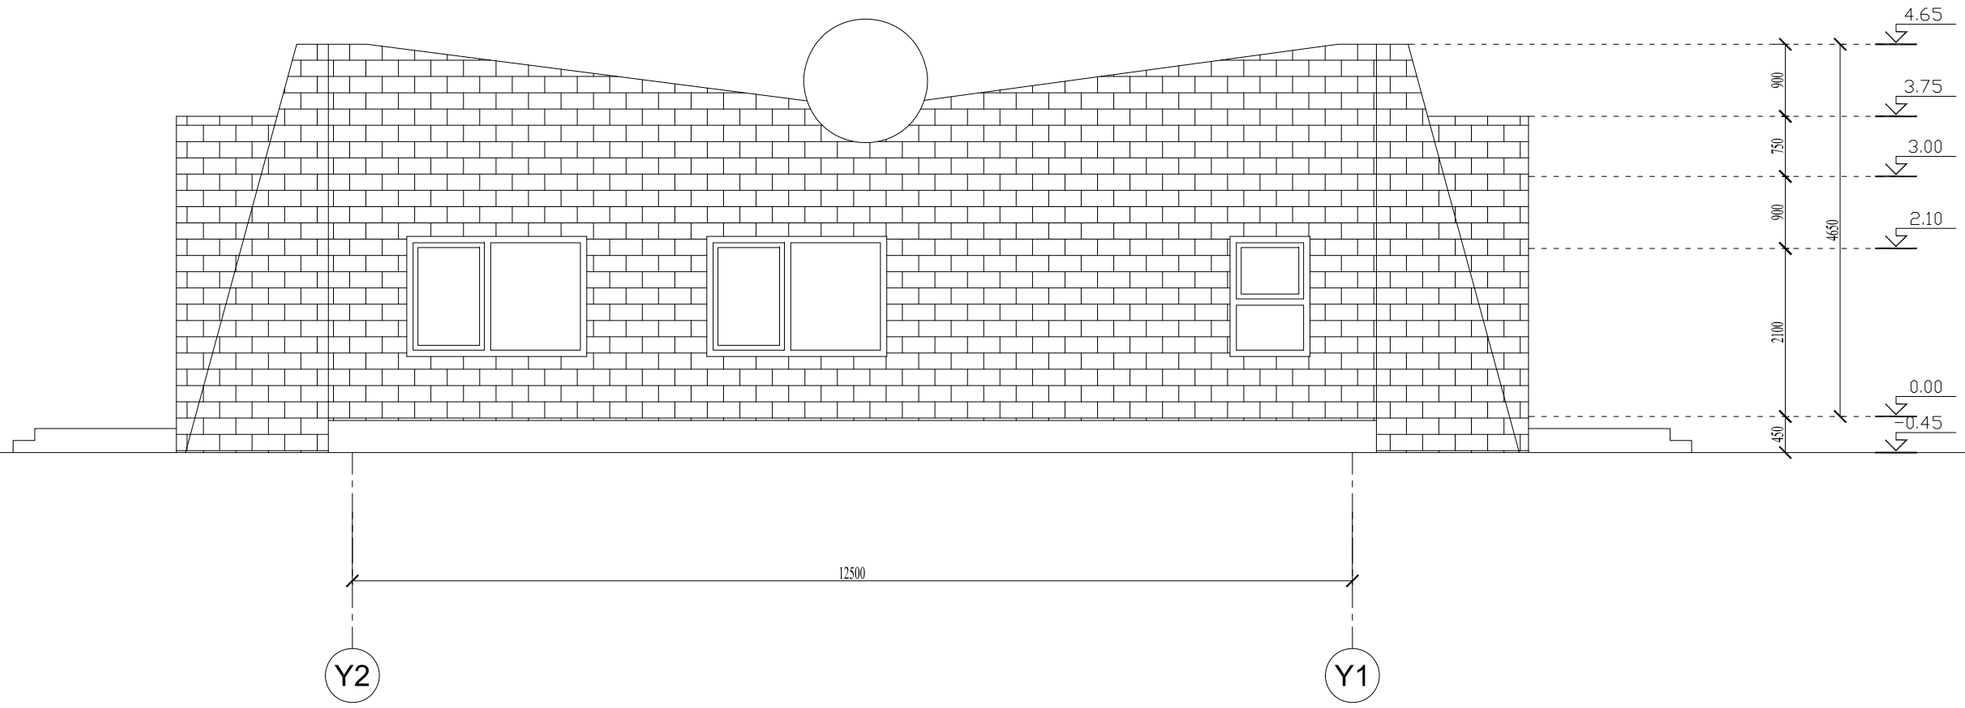

Төв аймаг Алтанбулаг сум Халуун усны барилга	НЭР	ГАРЫН ҮСЭГ	ЗАГВАР ЗУРАГ
Гүйцэтгэгч: "Досей" ХХК-ий захирал	С.Очирбат		М1:100
Гүйцэтгэгч: Архитектор	С.Очирбат		Хуудас 1
Захиалагч:			2023 он 05 сар

НҮҮР ТАЛ Y2-Y1:

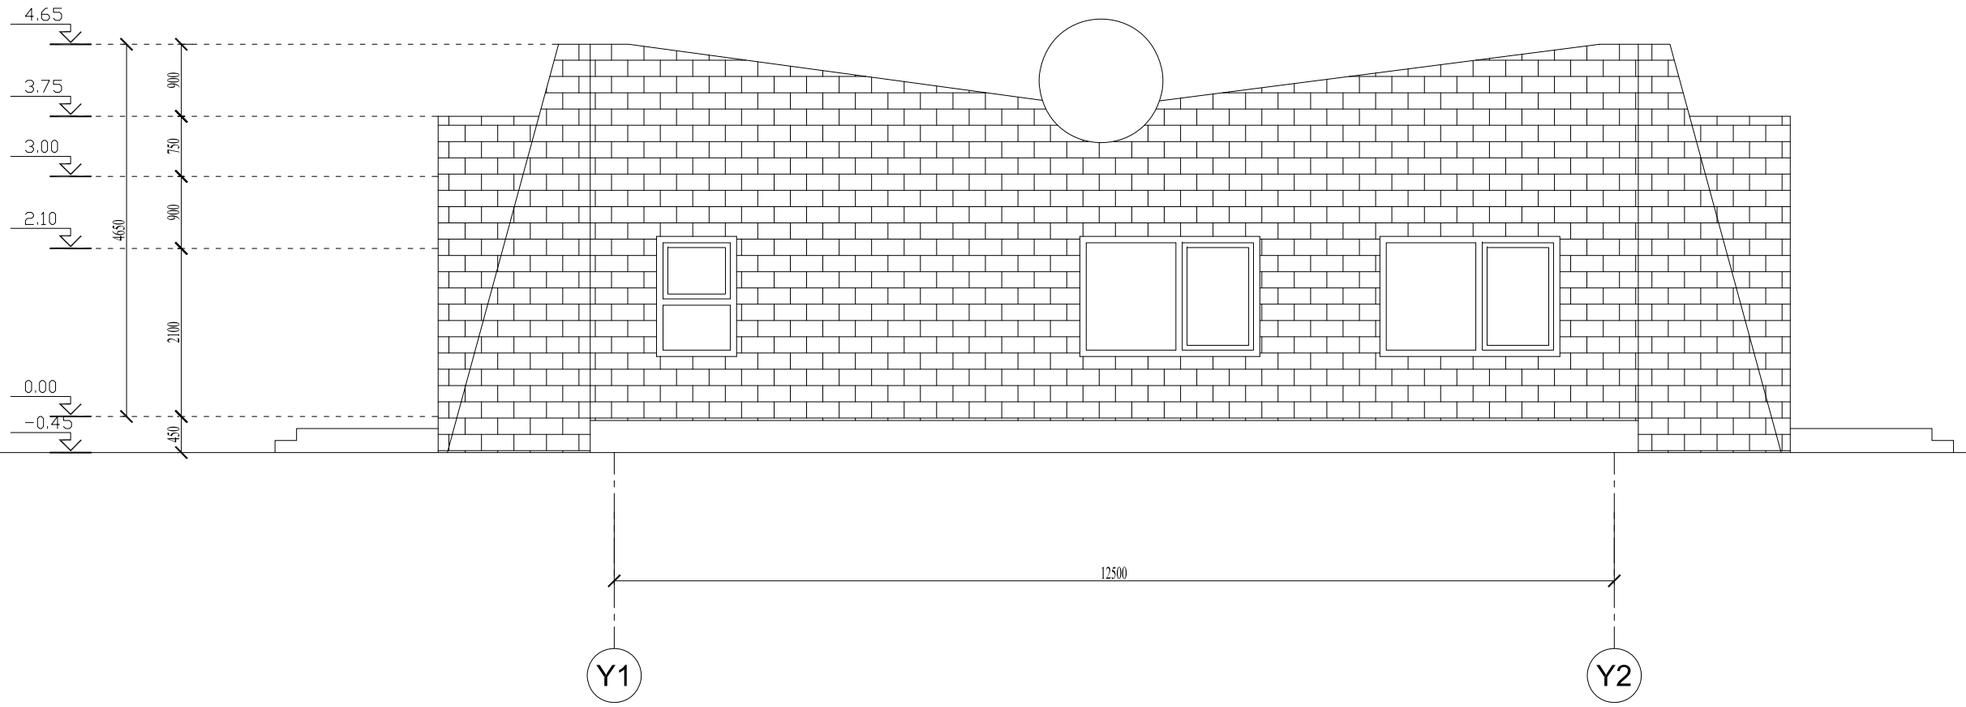

Төв аймаг Алтанбулаг сум Халуун усны барилга	НЭР	ГАРЫН ҮСЭГ	ЗАГВАР ЗУРАГ
Гүйцэтгэгч: "Досей" ХХК-ий захирал	С.Очирбат		М1:100
Гүйцэтгэгч: Архитектор	С.Очирбат		Хуудас 1
Захиалагч:			2023 он 05 сар

НҮҮР ТАЛ Х1-Х2, Х2-Х1:

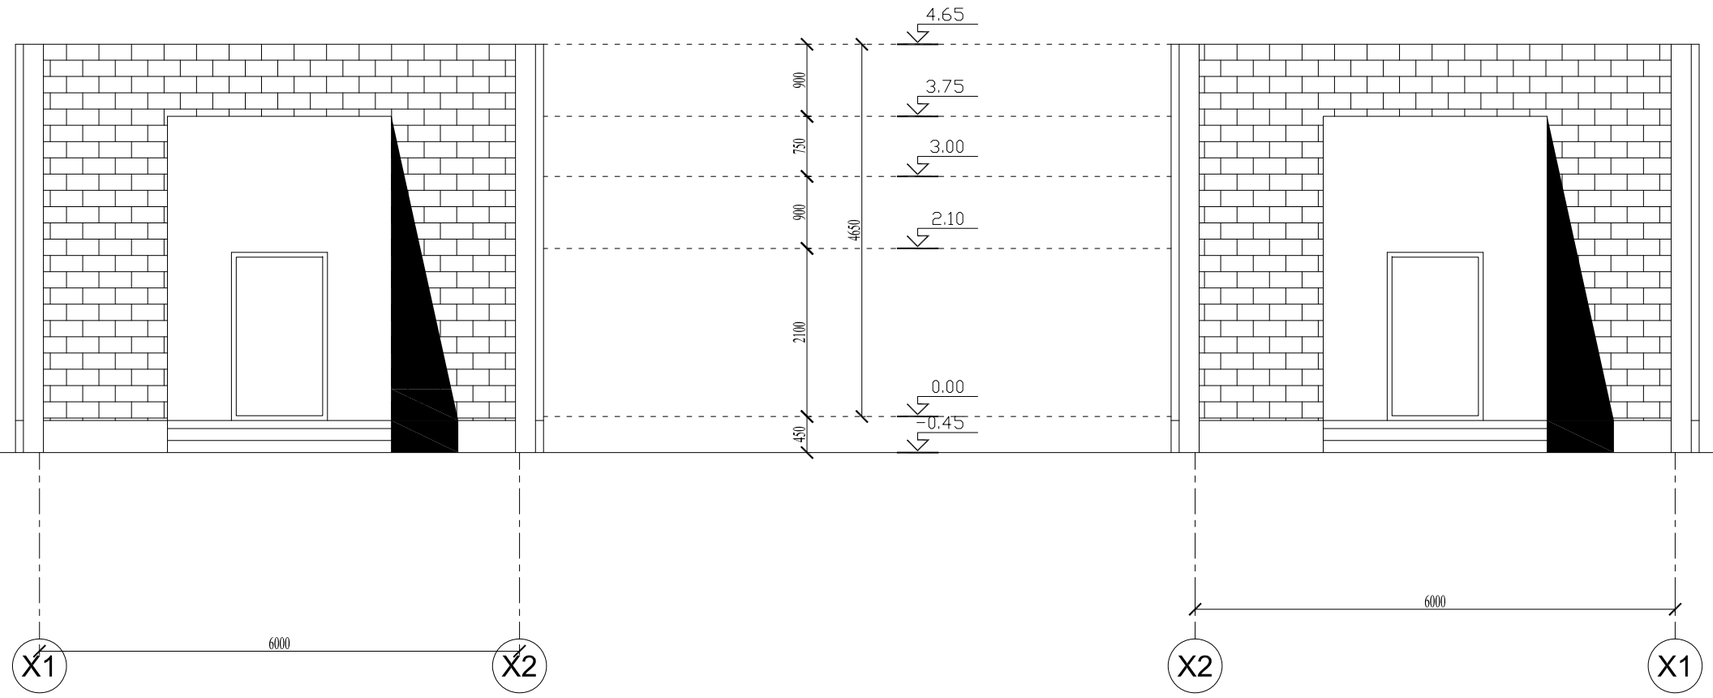

ТАНИХ ТЭМДЭГ:

Цагаан өнгийн өнгөлгөөний тоосго / CMYK C 010 %, M 100 %, Y 090 %, K 000 %

Цагаан өнгийн хүрээ / CMYK C 010 %, M 100 %, Y 090 %, K 000 %

Бетон саарал өнгө / CMYK C 010 %, M 100 %, Y 090 %, K 000 %

Төв аймаг Алтанбулаг сум Халуун усны барилга	НЭР	ГАРЫН ҮСЭГ	ЗАГВАР ЗУРАГ
Гүйцэтгэгч: "Досей" ХХК-ий захирал	С.Очирбат		М1:100
Гүйцэтгэгч: Архитектор	С.Очирбат		Хуудас 1
Захиалагч:			2023 он 05 сар

ХАРАГДАХ БАЙДАЛ:

Төв аймаг Алтанбулаг сум Халуун усны барилга	НЭР	ГАРЫН ҮСЭГ	ЗАГВАР ЗУРАГ
Гүйцэтгэгч: "Досей" ХХК-ий захирал	С.Очирбат		М1:100
Гүйцэтгэгч: Архитектор	С.Очирбат		Хуудас 1
Захиалагч:			2023 он 05 сар

ХАРАГДАХ БАЙДАЛ:

Төв аймаг Алтанбулаг сум Халуун усны барилга	НЭР	ГАРЫН ҮСЭГ	ЗАГВАР ЗУРАГ
Гүйцэтгэгч: "Досей" ХХК-ий захирал	С.Очирбат		М1:100
Гүйцэтгэгч: Архитектор	С.Очирбат		Хуудас 1
Захиалагч:			2023 он 05 сар