ТӨВ АЙМАГ

2-АЙЛЫН ОРОН СУУЦ

/ЗАГВАР ЗУРАГ/

ЗӨВШӨӨРӨЛЦСӨН БОЛОВСРУУЛСАН.

Албан тушаал	Нэр	Гарын үсэг	Гүйцэтгэгч			
				Албан тушаал	Нэр	Гарын үсэг
				"ДОСЕЙ" ХХК-ийн захирал	С.Очирбат	
			Захиалагч			
				Албан тушаал / Иргэн	Нэр	Гарын үсэг

УЛААНБААТАР ХОТ 2022 ОН

2-Р ДАВХРЫН ТЕХНОЛОГИЙН БАЙГУУЛАЛТ М1:75

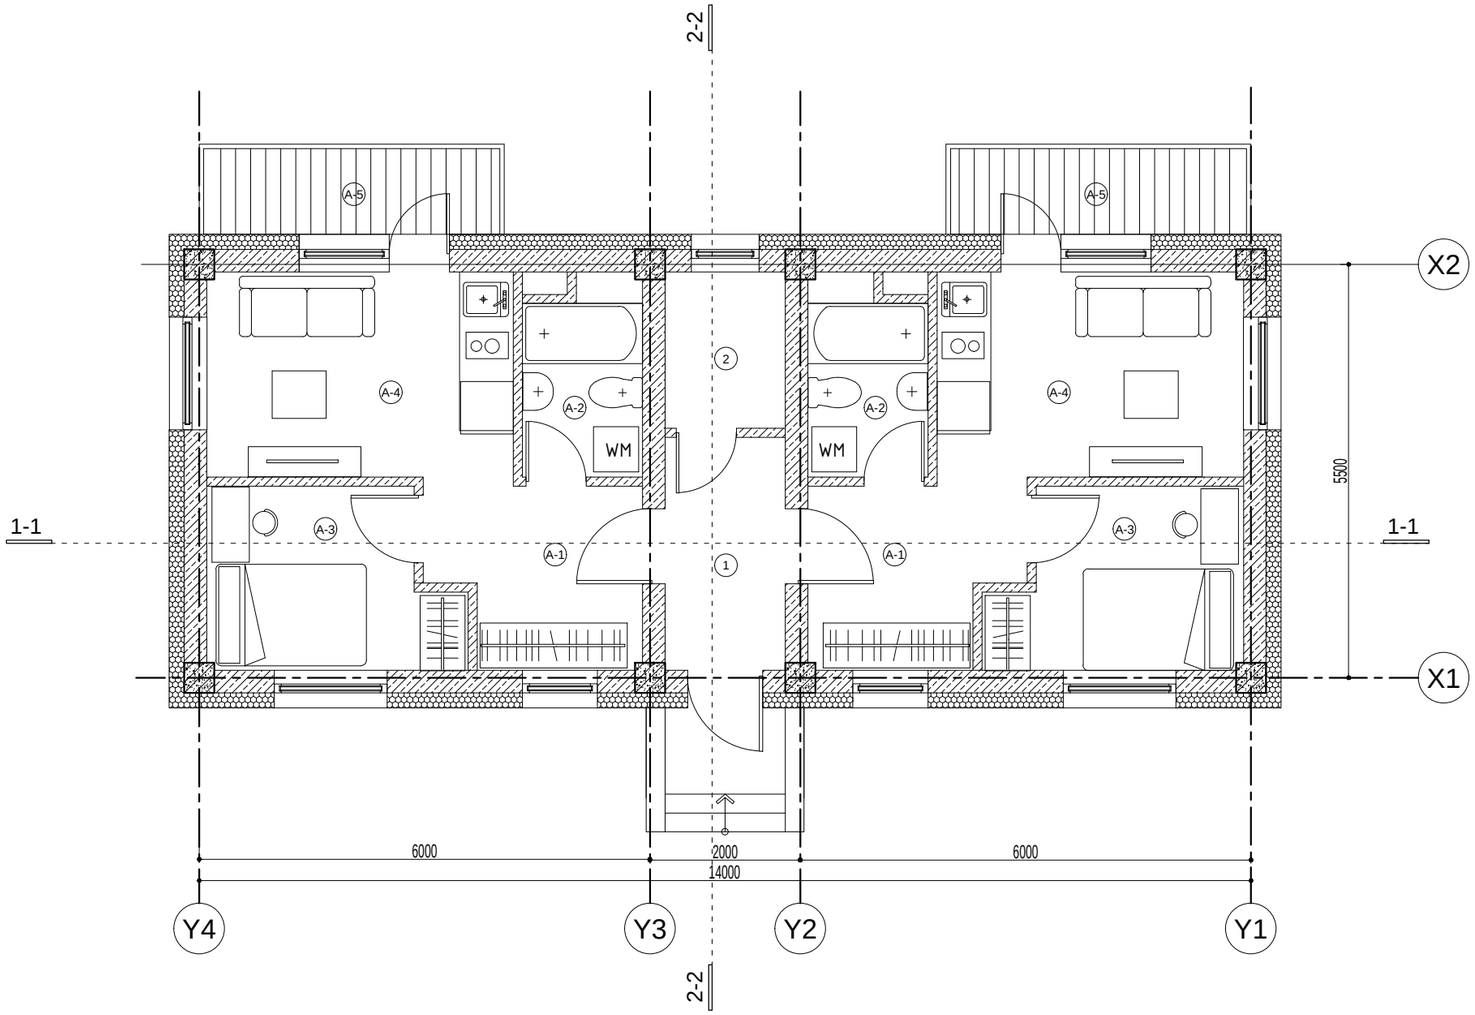

	Өрөөний тодорхойлолт	М2
1	Коридор	4.96
2	Техникийн өрөө	3.33
	А-айл	
А-1	Коридор	6.30
А-2	Ариун цэврийн өрөө	3.70
А-3	Унтлагны өрөө	7.50
А-4	Зочны өрөө	11.27
А-5	Балкон	4.49
	Нийт талбай	33.26
	В-айл	
В-1	Коридор	6.30
В-2	Ариун цэврийн өрөө	3.70
В-3	Унтлагны өрөө	7.50
В-4	Зочны өрөө	11.27
В-5	Балкон	4.49
	Нийт талбай	33.26

4-Айлын Орон сууц	Нэр	Гарын үсэг	Загвар
"ДОСЕЙ" ХХК-ийн захирал	С.Очирбат		М1:75
Архитектор	С.Очирбат		Хуудас 1
Захиалагч	Ж.Баттөгс		2022 он

ОГТЛОЛ 1-1

Полимер мембран 1 үе /Техниколь/
Хөрсжүүлэгч праймер 1м² талбайд-150 гр 1үе
Тортой бетон тэгшилгээ вр5Ø алхам 250мм б=80мм М100
Налуулгатай асгамал бетон б=80-150 мм
Уур тусгаарлагч 1үе зөрүүлэг 100мм
Цутгамал төмөр бетон б=150мм В20 М250

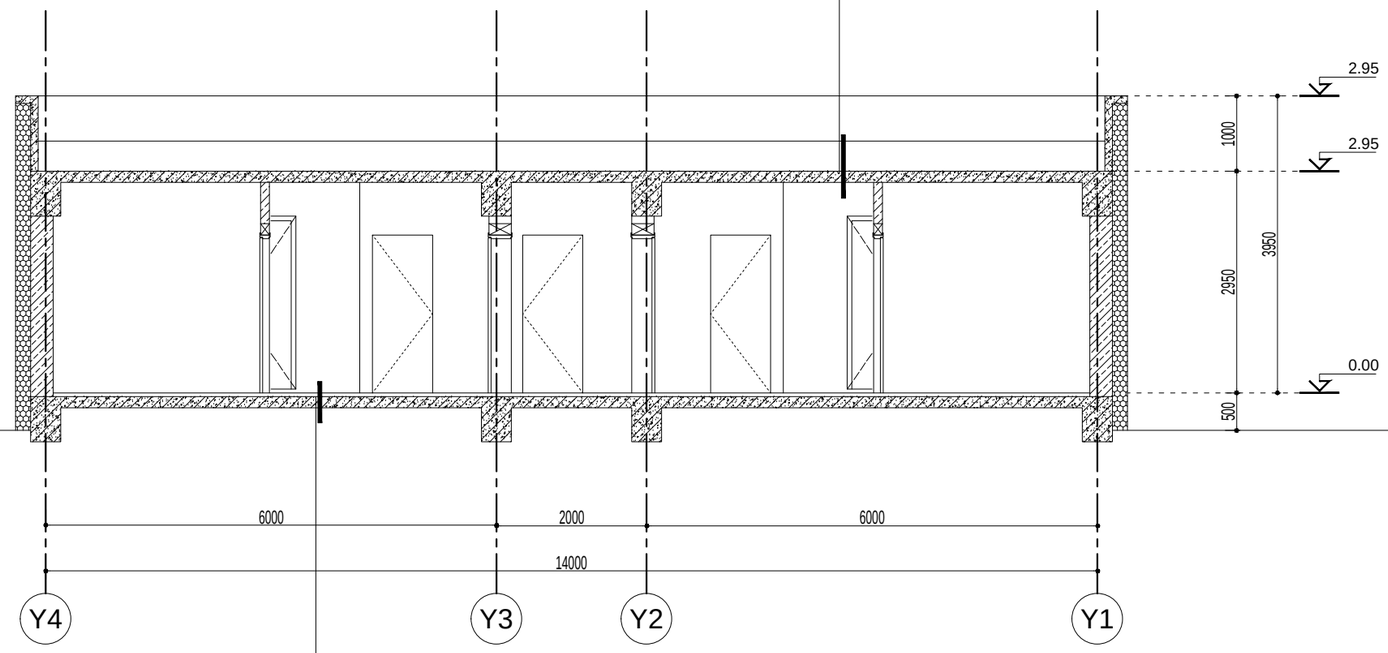

-Паркет б=10мм
-Зөөлөвч
-Элс цементен багсармал б=50мм
-Цутгамал төмөр бетон шал б=150мм В20
-Уур тусгаарлагч хар цаас 1үе,зөрүүлэг 100мм
-Ус тусгаарлагч чулуугүй хар цаас 1үе, зөрүүлэг 100мм

4-Айлын Орон сууц	Нэр	Гарын үсэг	Загвар
"ДОСЕЙ" ХХК-ийн захирал	С.Очирбат		М1:75
Архитектор	С.Очирбат		Хуудас 2
Захиалагч	Ж.Баттөгс		2022 он

ОГТЛОЛ 1-1

Полимер мембран 1 үе /Техниколь/

Хөрсжүүлэгч праймер 1м² талбайд-150 гр 1үе

Тортой бетон тэгшилгээ вр5Ø алхам 250мм б=80мм М100

Налуулгатай асгамал бетон б=80-150 мм

Уур тусгаарлагч 1үе зөрүүлэг 100мм

Цутгамал төмөр бетон б=150мм В20 М250

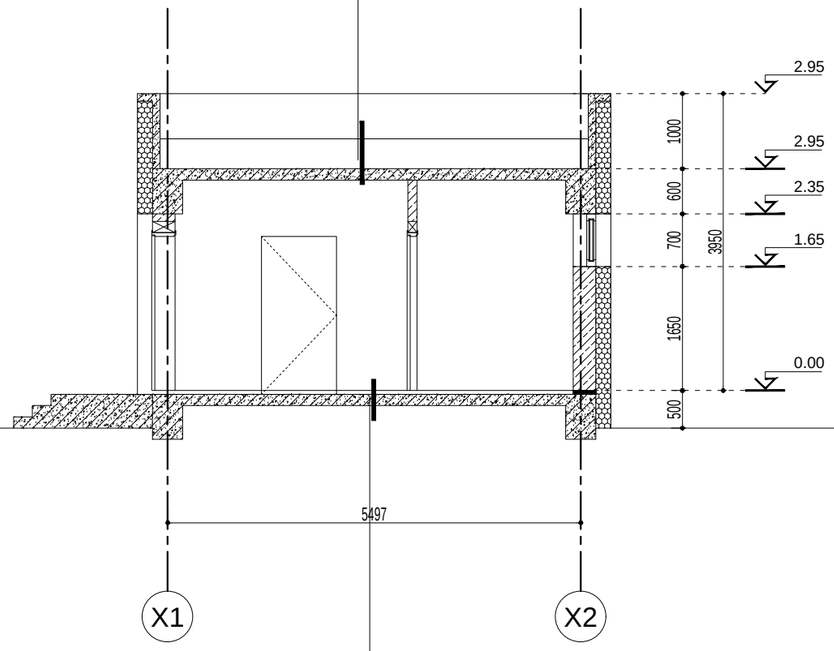

-Паркет б=10мм

-Зөөлөвч

-Элс цементен багсармал б=50мм

-Цутгамал төмөр бетон шал б=150мм В20

-Уур тусгаарлагч хар цаас 1үе,зөрүүлэг 100мм

-Ус тусгаарлагч чулуугүй хар цаас 1үе, зөрүүлэг 100мм

4-Айлын Орон сууц	Нэр	Гарын үсэг	Загвар
"ДОСЕЙ" ХХК-ийн захирал	С.Очирбат		М1:75
Архитектор	С.Очирбат		Хуудас 3
Захиалагч	Ж.Баттөгс		2022 он

БАТЛАВ:
ТӨВ АЙМГИЙН ЕРӨНХИЙ АРХИТЕКТОР...../Д.АЛТАНСҮХ/

ТЭМДЭГЛЭЛ:

HYYP ТАЛ Y1-Y4 M1:75

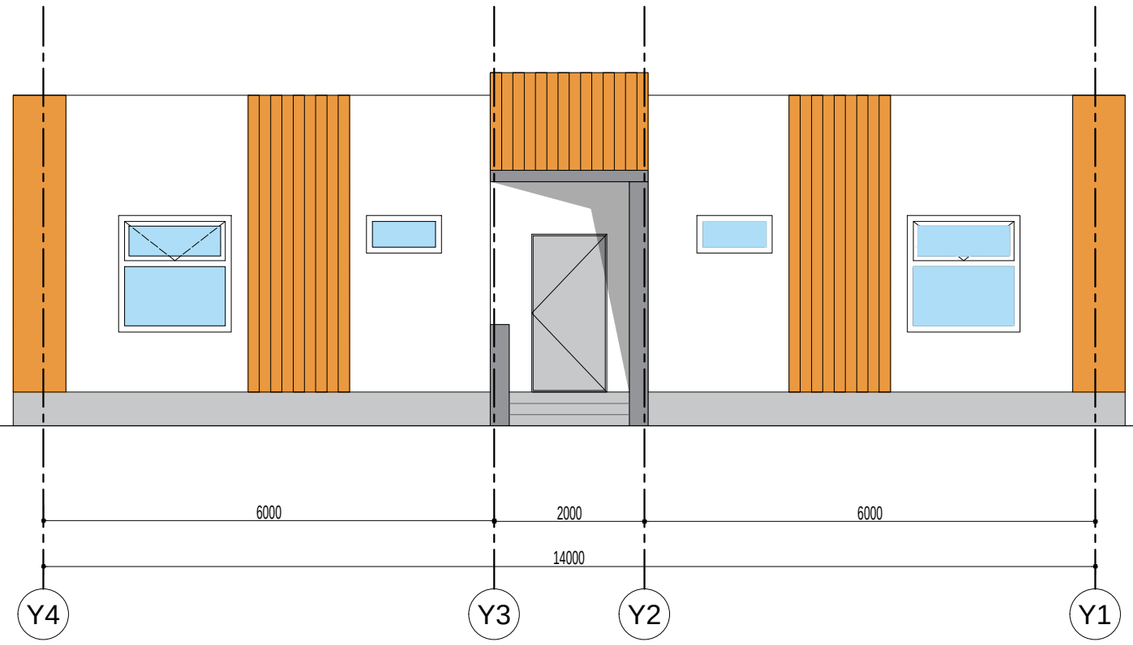

ТАНИХ ТЭМДЭГ:

Барилгын дээвэр / CMYK C 000 %, M 000 %, Y 000 %, K 000 %

Барилгын гадна хана хар саарал өнгийн сэндвич / CMYK C 062 %, M 058 %, Y 054 %, K 031 %

Барилгын гадна хана шар өнгийн сэндвич / CMYK C 006 %, M 045 %, Y 086 %, K 000 %

Барилгын хүрээ / CMYK C 000 %, M 000 %, Y 000 %, K 000 %

Суурь / CMYK C 066 %, M 051 %, Y 050 %, K 021 %

4-АЙЛЫН ОРОН СУУЦ	Нэр	Гарын үсэг	Загвар
"ДОСЕЙ" ХХК-ийн захирал	С.Очирбат		M1:75
Архитектор	С.Очирбат		Хуудас 4
Захиалагч	Ж.Баттөгс		2022 он

БАТЛАВ:
ТӨВ АЙМГИЙН ЕРӨНХИЙ АРХИТЕКТОР...../Д.АЛТАНСҮХ/

ТЭМДЭГЛЭЛ:

HYYP ТАЛ Y4-Y1 M1:75

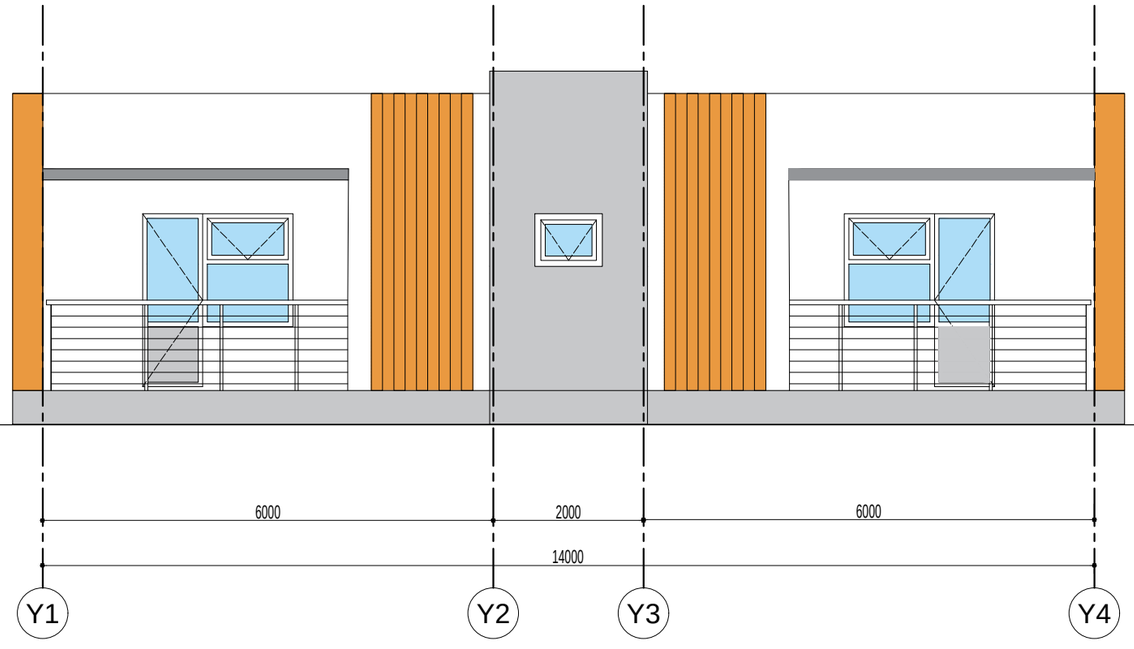

ТАНИХ ТЭМДЭГ:

- Барилгын дээвэр / CMYK C 000 %, M 000 %, Y 000 %, K 000 %
- Барилгын гадна хана хар саарал өнгийн сэндвич / CMYK C 062 %, M 058 %, Y 054 %, K 031 %
- Барилгын гадна хана шар өнгийн сэндвич / CMYK C 006 %, M 045 %, Y 086 %, K 000 %
- Барилгын хүрээ / CMYK C 000 %, M 000 %, Y 000 %, K 000 %
- Суурь / CMYK C 066 %, M 051 %, Y 050 %, K 021 %

4-АЙЛЫН ОРОН СУУЦ	Нэр	Гарын үсэг	Загвар
"ДОСЕЙ" ХХК-ийн захирал	С.Очирбат		M1:75
Архитектор	С.Очирбат		Хуудас 5
Захиалагч	Ж.Баттөгс		2022 он

БАТЛАВ:
ТӨВ АЙМГИЙН ЕРӨНХИЙ АРХИТЕКТОР...../Д.АЛТАНСҮХ/

ТЭМДЭГЛЭЛ:

НҮҮР ТАЛ Х2-Х1 М1:75

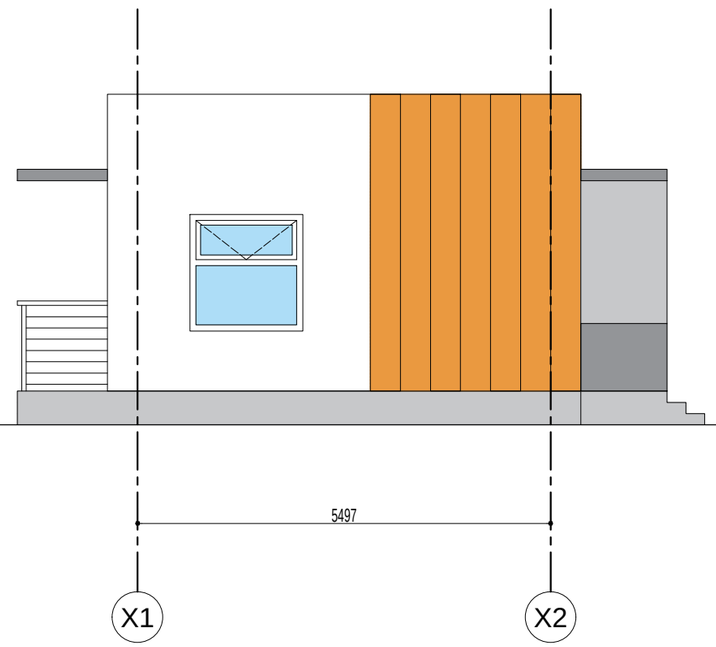

ТАНИХ ТЭМДЭГ:

- Барилгын дээвэр / CMYK C 000 %, M 000 %, Y 000 %, K 000 %
- Барилгын гадна хана хар саарал өнгийн сэндвич / CMYK C 062 %, M 058 %, Y 054 %, K 031 %
- Барилгын гадна хана шар өнгийн сэндвич / CMYK C 006 %, M 045 %, Y 086 %, K 000 %
- Барилгын хүрээ / CMYK C 000 %, M 000 %, Y 000 %, K 000 %
- Суурь / CMYK C 066 %, M 051 %, Y 050 %, K 021 %

4-АЙЛЫН ОРОН СУУЦ	Нэр	Гарын үсэг	Загвар
"ДОСЕЙ" ХХК-ийн захирал	С.Очирбат		М1:75
Архитектор	С.Очирбат		Хуудас 6
Захиалагч	Ж.Баттөгс		2022 он

БАТЛАВ:
ТӨВ АЙМГИЙН ЕРӨНХИЙ АРХИТЕКТОР...../Д.АЛТАНСҮХ/

ТЭМДЭГЛЭЛ:

HYYP ТАЛ X1-X2 M1:75

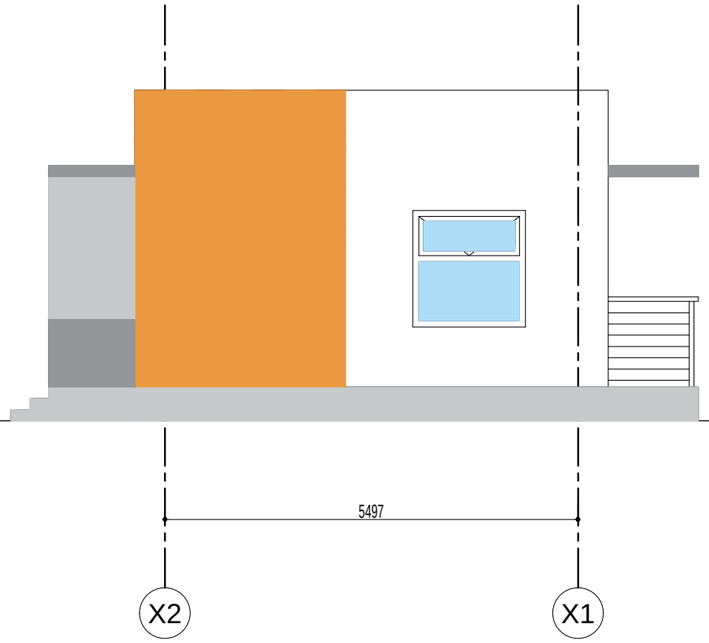

ТАНИХ ТЭМДЭГ:

- Барилгын дээвэр / CMYK C 000 %, M 000 %, Y 000 %, K 000 %
- Барилгын гадна хана хар саарал өнгийн сэндвич / CMYK C 062 %, M 058 %, Y 054 %, K 031 %
- Барилгын гадна хана шар өнгийн сэндвич / CMYK C 006 %, M 045 %, Y 086 %, K 000 %
- Барилгын хүрээ / CMYK C 000 %, M 000 %, Y 000 %, K 000 %
- Суурь / CMYK C 066 %, M 051 %, Y 050 %, K 021 %

4-АЙЛЫН ОРОН СУУЦ	Нэр	Гарын үсэг	Загвар
"ДОСЕЙ" ХХК-ийн захирал	С.Очирбат		M1:75
Архитектор	С.Очирбат		Хуудас 7
Захиалагч	Ж.Баттөгс		2022 он