"ЧАНАРЫН ТҮНШЛЭЛ" ХХК

ОРХОН АЙМАГ. БАЯН-ӨНДӨР СУМ.
"ҮҮЛ ҮҮРХАЙ-МЕТАЛЛУРГИ-ХИМИЙН ҮЙЛДВЭРИЙН ЦОГЦОЛБОР" ҮЙЛДВЭРЛЭЛ, ТЕХНОЛОГИЙН ПАРКИЙН ҮС ХАНГАМЖ, АРИУТГАХ ТАТУУРГЫН СИСТЕМИЙН АЖЛЫН ЗУРАГ ТӨСӨЛ БОЛОВСРУУЛАХ АЖЛЫН ТРАССЫН ЗУРАГ

Улаанбаатар хот 2022 он

1

Үйлдвэрийн талбай

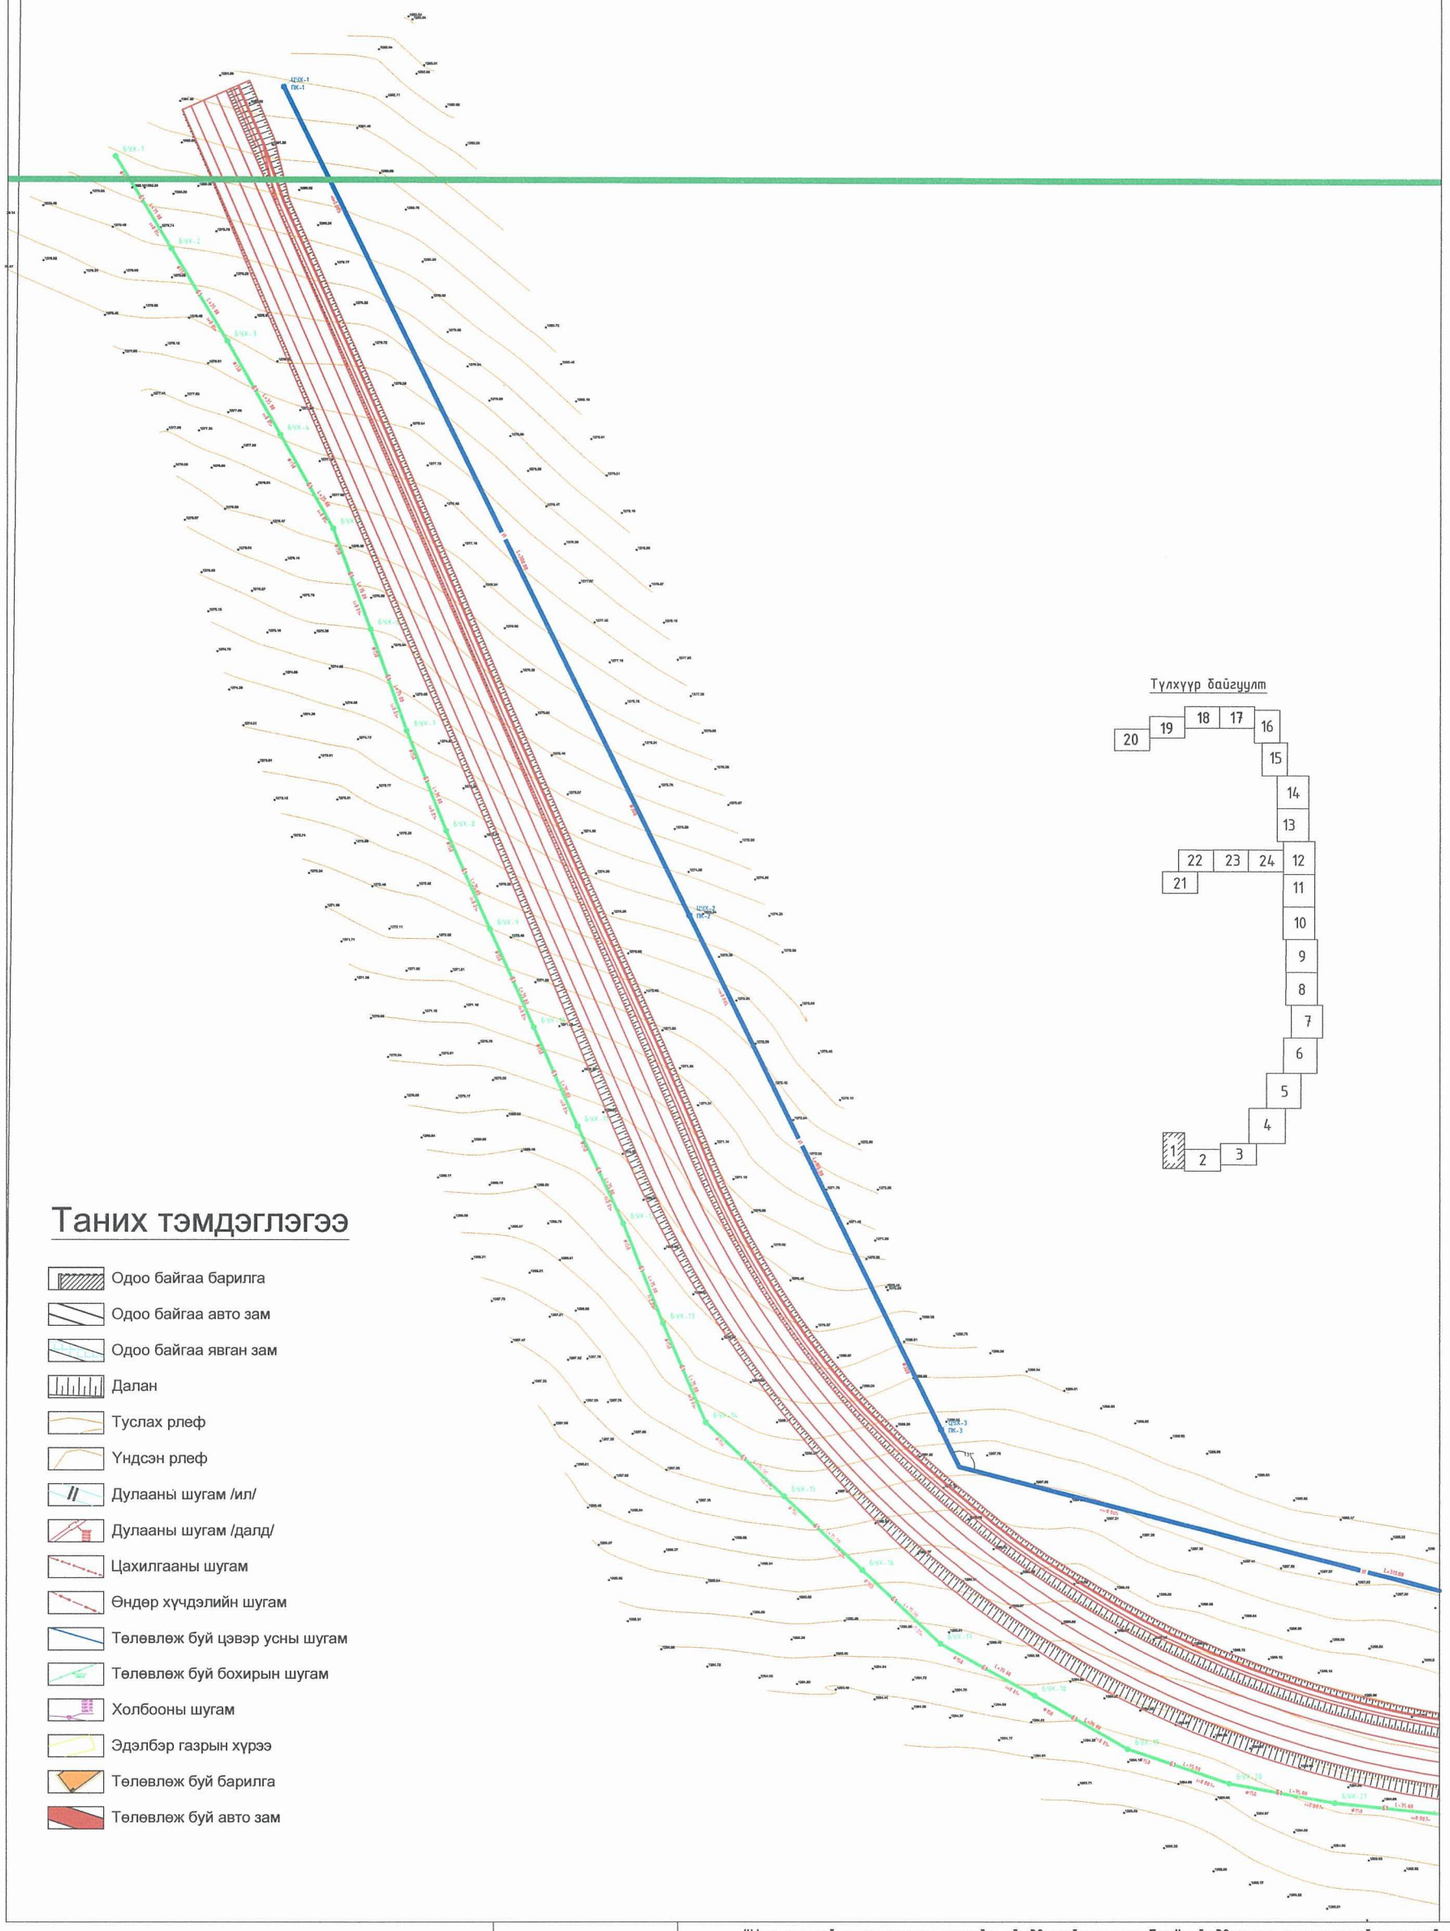

QUALITY PARTNERSHIP	"Уул уурхай-металлурги-химийн үйлдвэрийн цогцолбор" үйлдвэрлэл, технологийн паркийн ус хангамж, ариутгах татуургын системийн ажлын зураг төсөл боловсруулах ажлын трассын зураг				
	Ус хангамж, ариутгах татуургын системийн трассын байгуулалт /хэсэгчилсэн байгуулалт-1/				
	Инженер	Б.Заяатогтох	Е.Г.Шифр:	Масштаб: М1:2000	Огноо: 2022.02
	Гүйцэтгэсэн	М.Уянга	Т.Г.Шифр:	Зургийн дугаар: УХАТ-02	Хуудас: 25
"ЧАНАРЫН ТҮНШЛЭЛ"ХХК	Шалгасан	Б.Заяатогтох			

2

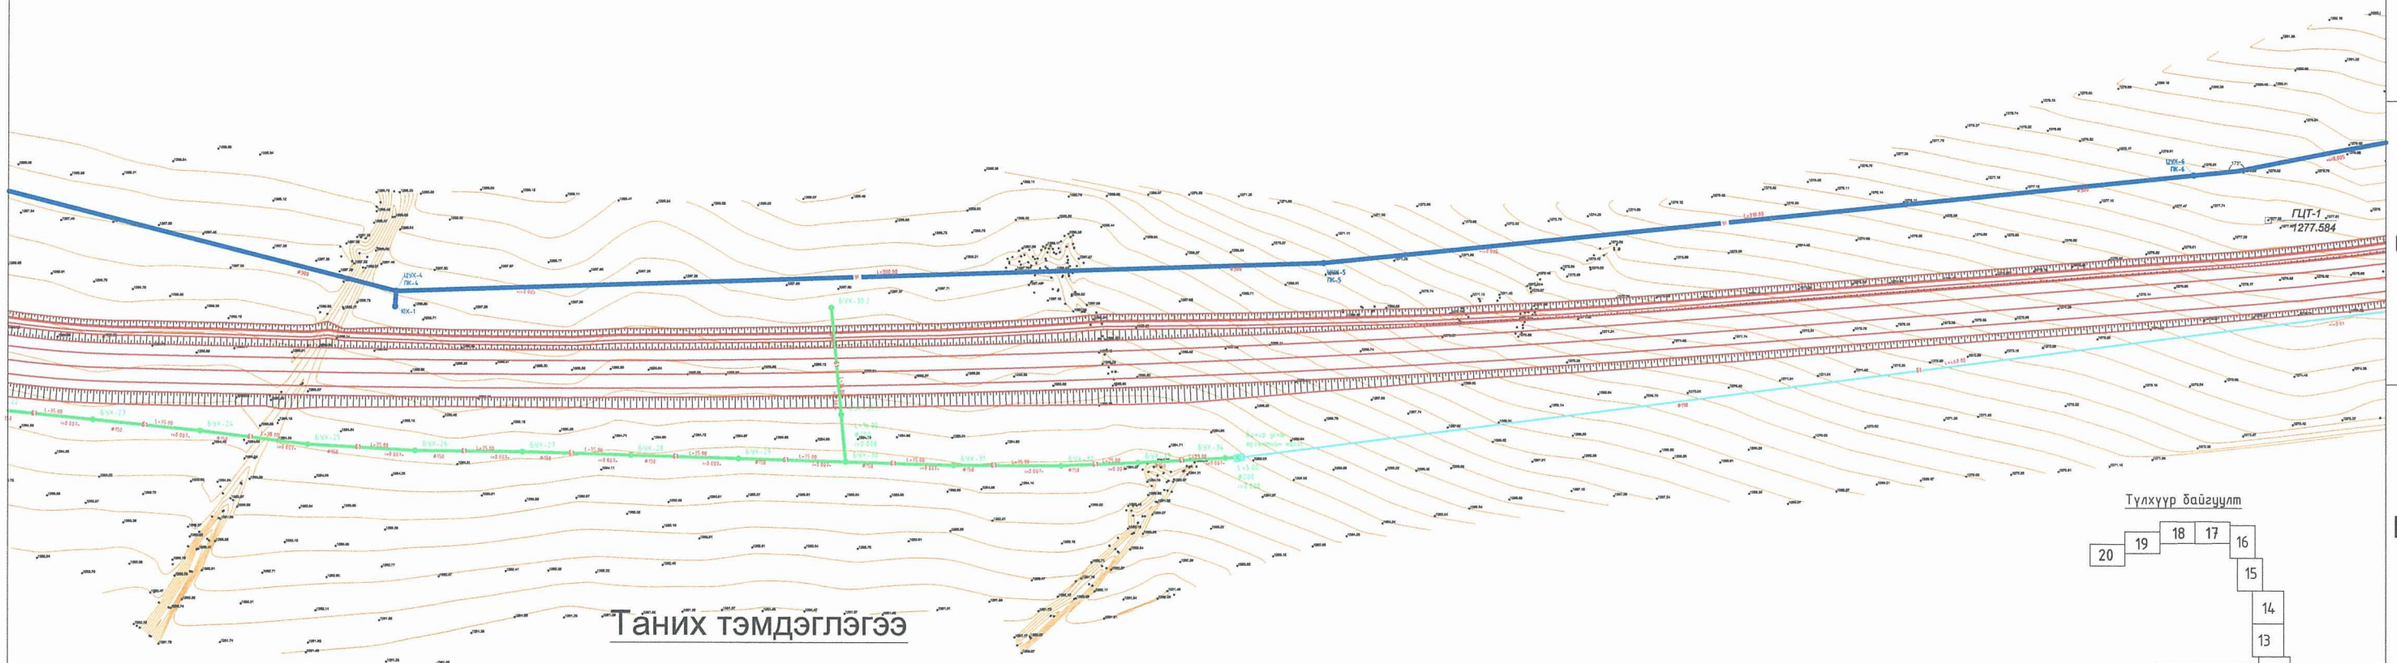

Таних тэмдэглэгээ

- Одоо байгаа барилга
- Одоо байгаа авто зам
- Одоо байгаа явган зам
- Далан
- Туслах рлеф
- Үндсэн рлеф
- Дулааны шугам /ил/
- Дулааны шугам /далд/
- Цахилгааны шугам
- Өндөр хүчдэлийн шугам
- Төлөвлөж буй цэвэр усны шугам
- Төлөвлөж буй бохирын шугам
- Холбооны шугам
- Эдэлбэр газрын хүрээ
- Төлөвлөж буй барилга
- Төлөвлөж буй авто зам

Түлхүүр байгуулт

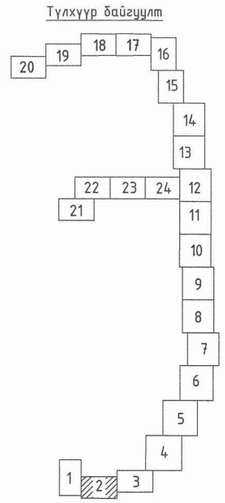

QUALITY PARTNERSHIP	"Уул уурхай-металлурги-химийн үйлдвэрийн цогцолбор" үйлдвэрлэл, технологийн паркийн ус хангамж, ариутгах татуургын системийн ажлын зураг төсөл боловсруулах ажлын трассын зураг				
	Ус хангамж, ариутгах татуургын системийн трассын байгуулалт /хэсэгчилсэн байгуулалт-2/				
	Инженер	Б.Заяатогтох	Е.Г.Шифр:	Масштаб: M1:2000	Огноо: 2022.02
	Гүйцэтгэсэн	М.Уянга	Т.Г.Шифр:	Зургийн дугаар: УХАТ-03	Хуудас: 25
"ЧАНАРЫН ТҮНШЛЭЛ"ХХК	Шалгасан	Б.Заяатогтох			

3

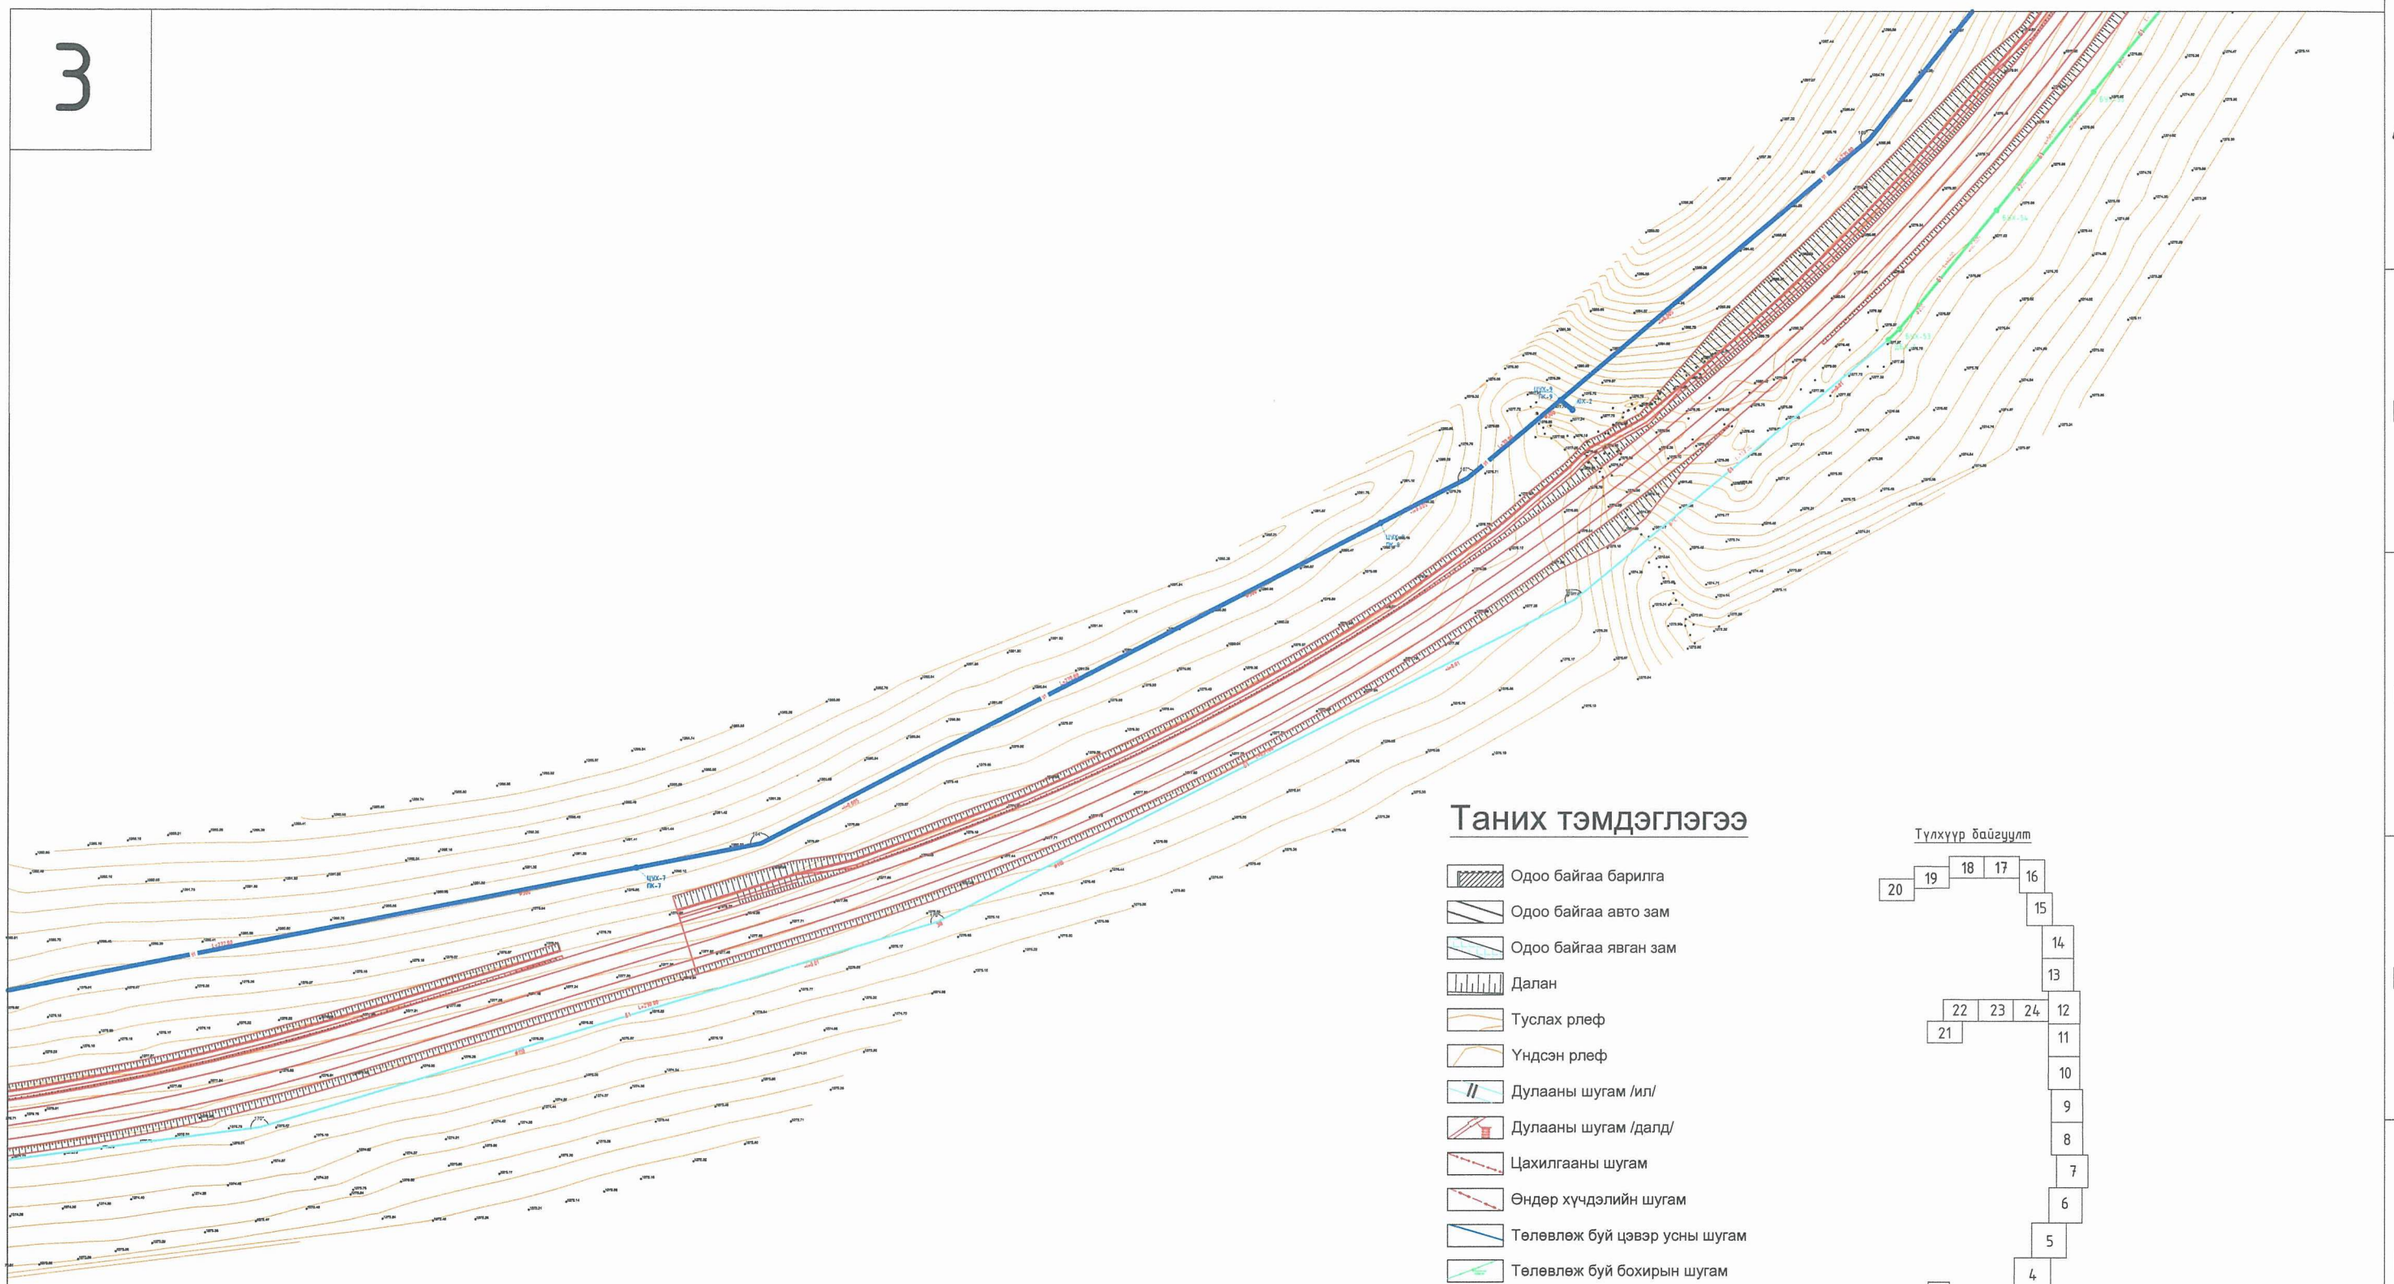

Таних тэмдэглэгээ

- Одоо байгаа барилга
- Одоо байгаа авто зам
- Одоо байгаа явган зам
- Далан
- Туслах рлеф
- Үндсэн рлеф
- Дулааны шугам /ил/
- Дулааны шугам /далд/
- Цахилгааны шугам
- Өндөр хүчдэлийн шугам
- Төлөвлөж буй цэвэр усны шугам
- Төлөвлөж буй бохирын шугам
- Холбооны шугам
- Эдэлбэр газрын хүрээ
- Төлөвлөж буй барилга
- Төлөвлөж буй авто зам

Түлхүүр байгуулт

QUALITY PARTNERSHIP	"Уул уурхай-металлурги-химийн үйлдвэрийн цогцолбор" үйлдвэрлэл, технологийн паркийн ус хангамж, ариутгах татуургын системийн ажлын зураг төсөл боловсруулах ажлын трассын зураг				
	Ус хангамж, ариутгах татуургын системийн трассын байгуулалт /хэсэгчилсэн байгуулалт-3/				
	Инженер	Б.Заяатогтох	Е.Г.Шифр:	Масштаб: M1:2000	Огноо: 2022.02
	Гүйцэтгэсэн	М.Уянга	Т.Г.Шифр:	Зургийн дугаар: УХАТ-04	Хуудас: 25
"ЧАНАРЫН ТҮНШЛЭЛ"ХХК	Шалгасан	Б.Заяатогтох			

4

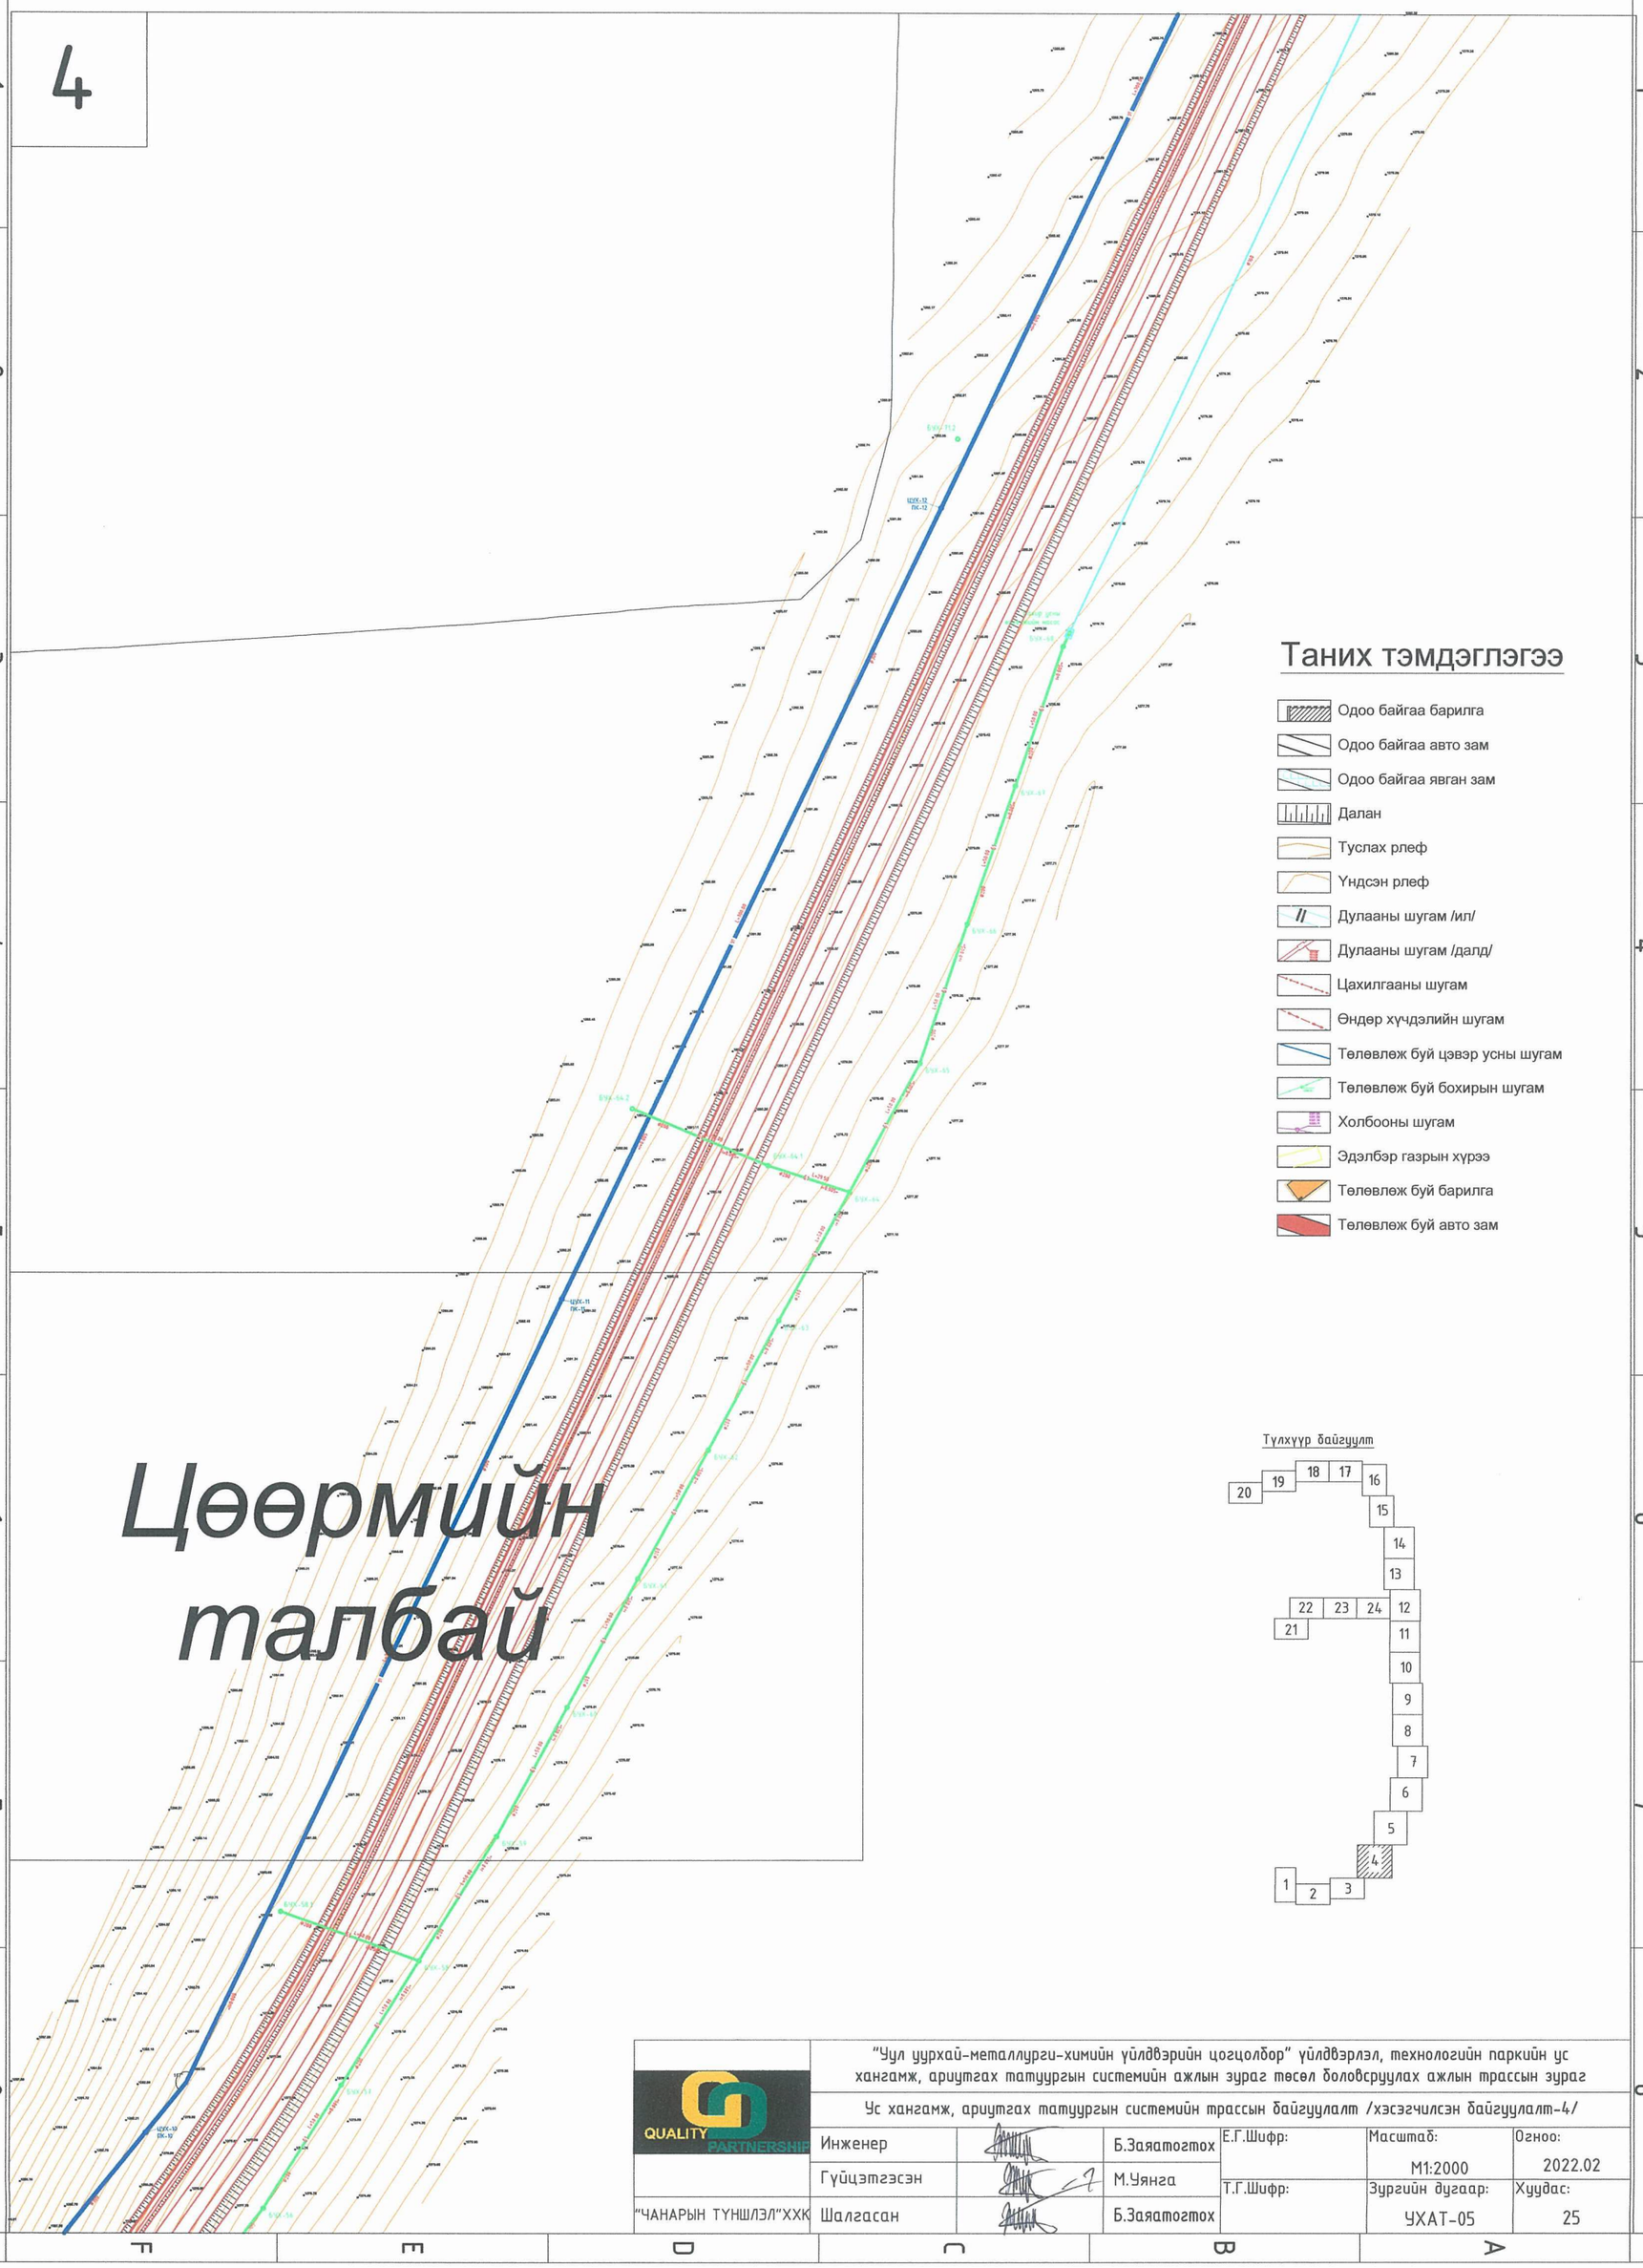

QUALITY PARTNERSHIP	"Уул уурхай-металлурги-химийн үйлдвэрийн цогцолбор" үйлдвэрлэл, технологийн паркийн ус хангамж, ариутгах татуургын системийн ажлын зураг төсөл боловсруулах ажлын трассын зураг				
	Ус хангамж, ариутгах татуургын системийн трассын байгуулалт /хэсэгчилсэн байгуулалт-4/				
	Инженер	Б.Заяатогтох	Е.Г.Шифр:	Масштаб: M1:2000	Огноо: 2022.02
	Гүйцэтгэсэн	М.Уянга	Т.Г.Шифр:	Зургийн дугаар: УХАТ-05	Хуудас: 25
"ЧАНАРЫН ТҮНШЛЭЛ"ХХК	Шалгасан	Б.Заяатогтох			

5

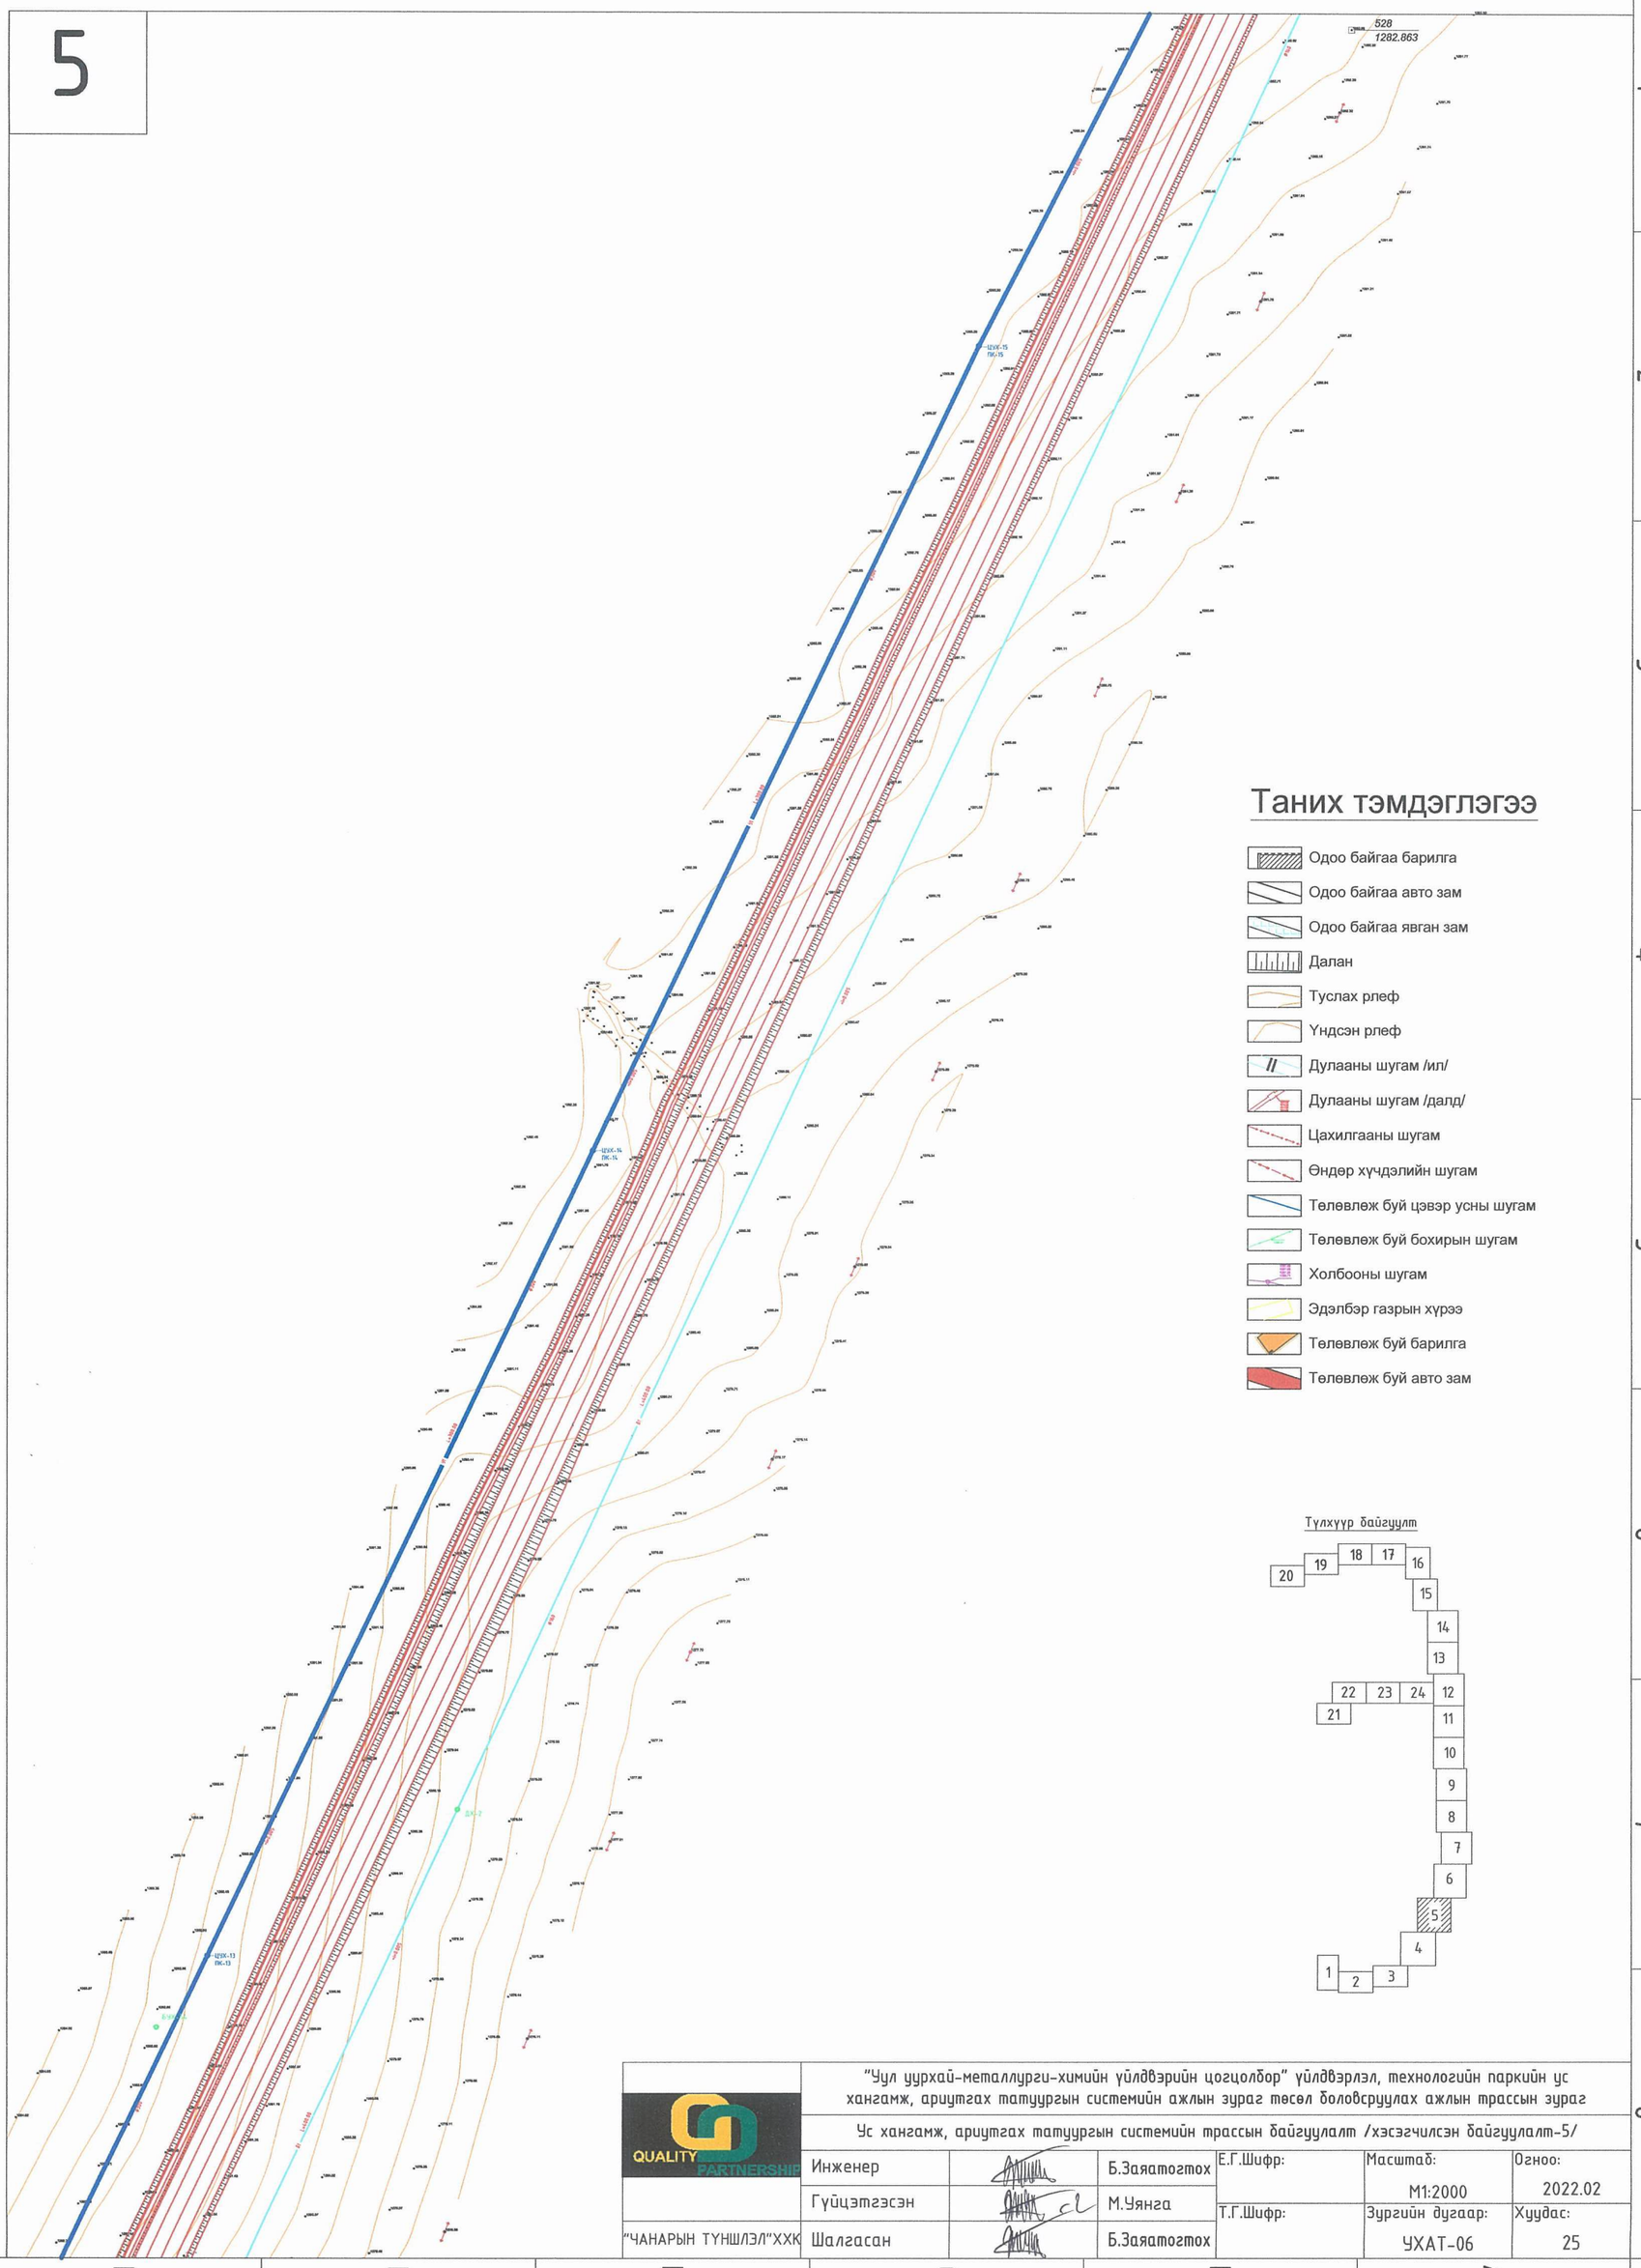

QUALITY PARTNERSHIP	"Уул уурхай-металлурги-химийн үйлдвэрийн цогцолбор" үйлдвэрлэл, технологийн паркийн ус хангамж, ариутгах татуургын системийн ажлын зураг төсөл боловсруулах ажлын трассын зураг				
	Ус хангамж, ариутгах татуургын системийн трассын байгуулалт /хэсэгчилсэн байгуулалт-5/				
	Инженер	Б.Заяатогтох	Е.Г.Шифр:	Масштаб: М1:2000	Огноо: 2022.02
	Гүйцэтгэсэн	М.Уянга	Т.Г.Шифр:	Зургийн дугаар: УХАТ-06	Хуудас: 25
"ЧАНАРЫН ТҮНШЛЭЛ"ХХК	Шалгасан	Б.Заяатогтох			

6

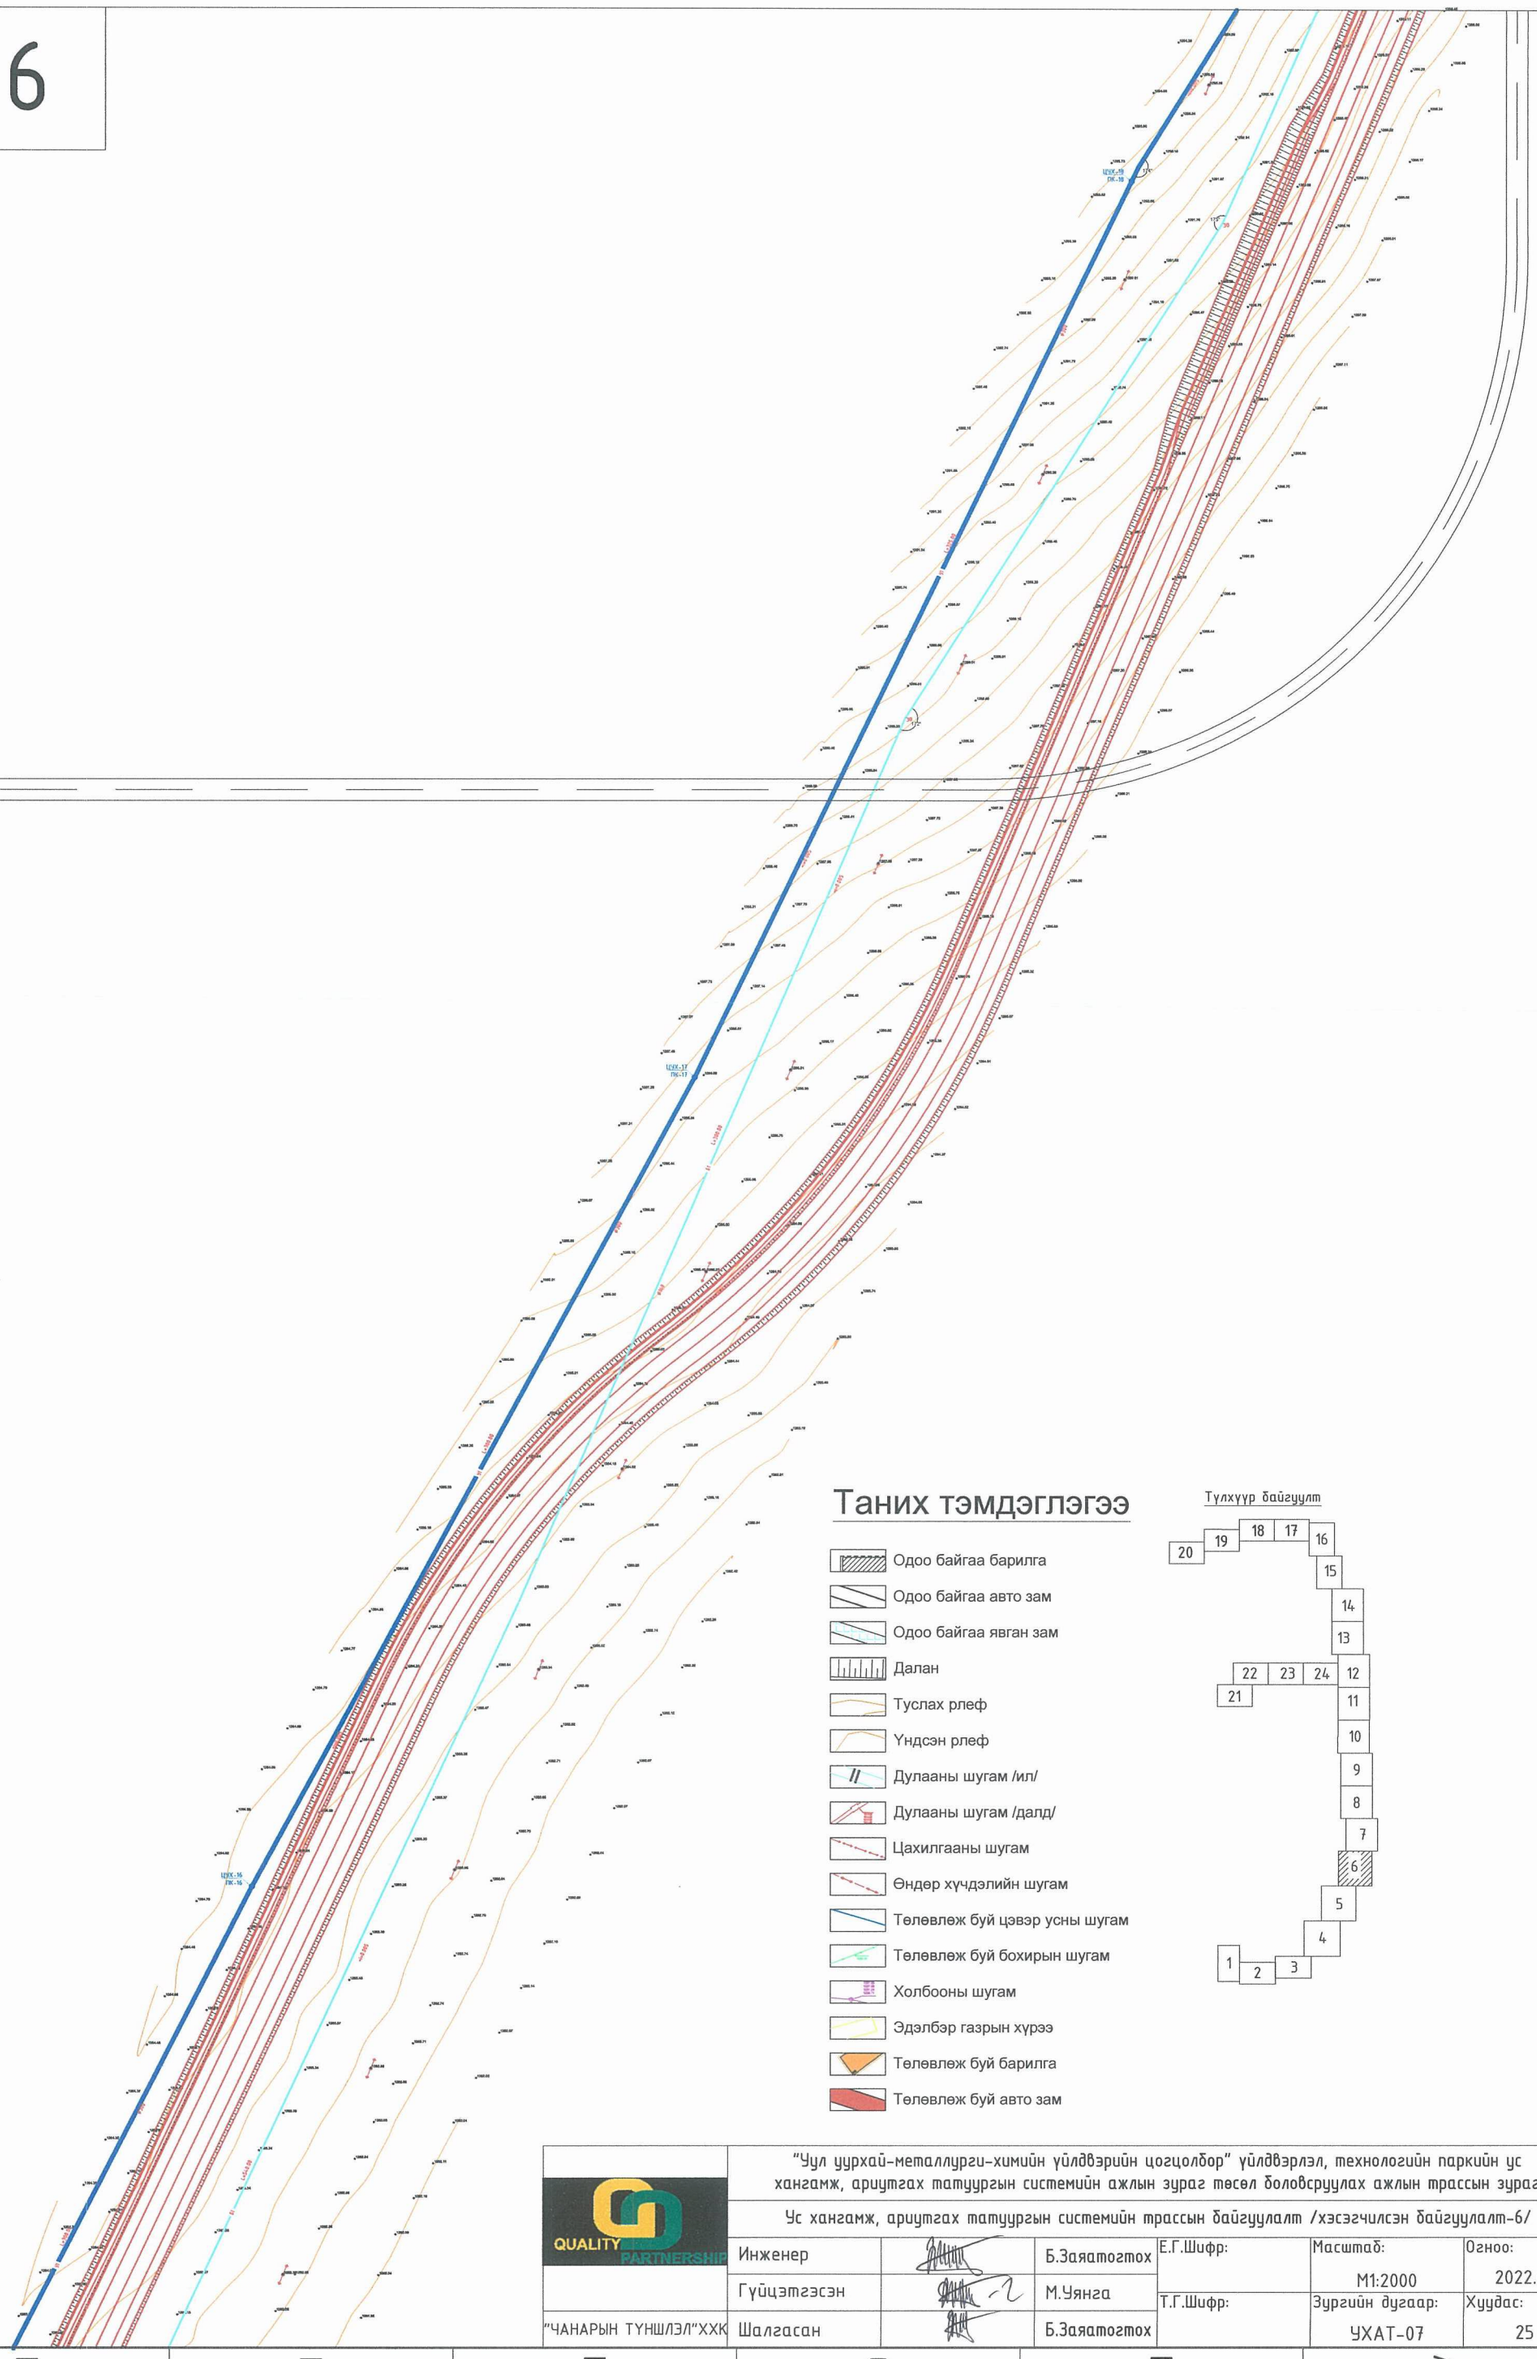

Таних тэмдэглэгээ

- Одоо байгаа барилга
- Одоо байгаа авто зам
- Одоо байгаа явган зам
- Далан
- Туслах рлеф
- Үндсэн рлеф
- Дулааны шугам /ил/
- Дулааны шугам /далд/
- Цахилгааны шугам
- Өндөр хүчдэлийн шугам
- Төлөвлөж буй цэвэр усны шугам
- Төлөвлөж буй бохирын шугам
- Холбооны шугам
- Эдэлбэр газрын хүрээ
- Төлөвлөж буй барилга
- Төлөвлөж буй авто зам

Түлхүүр байгуулт

QUALITY PARTNERSHIP	"Уул уурхай-металлурги-химийн үйлдвэрийн цогцолбор" үйлдвэрлэл, технологийн паркийн ус хангамж, ариутгах татуургын системийн ажлын зураг төсөл боловсруулах ажлын трассын зураг					
	Ус хангамж, ариутгах татуургын системийн трассын байгуулалт /хэсэгчилсэн байгуулалт-6/					
	Инженер		Б.Заяатогтох	Е.Г.Шифр:	Масштаб: M1:2000	Огноо: 2022.02
	Гүйцэтгэсэн		М.Уянга	Т.Г.Шифр:	Зургийн дугаар: УХАТ-07	Хуудас: 25
"ЧАНАРЫН ТҮНШЛЭЛ"ХХК	Шалгасан		Б.Заяатогтох			

7

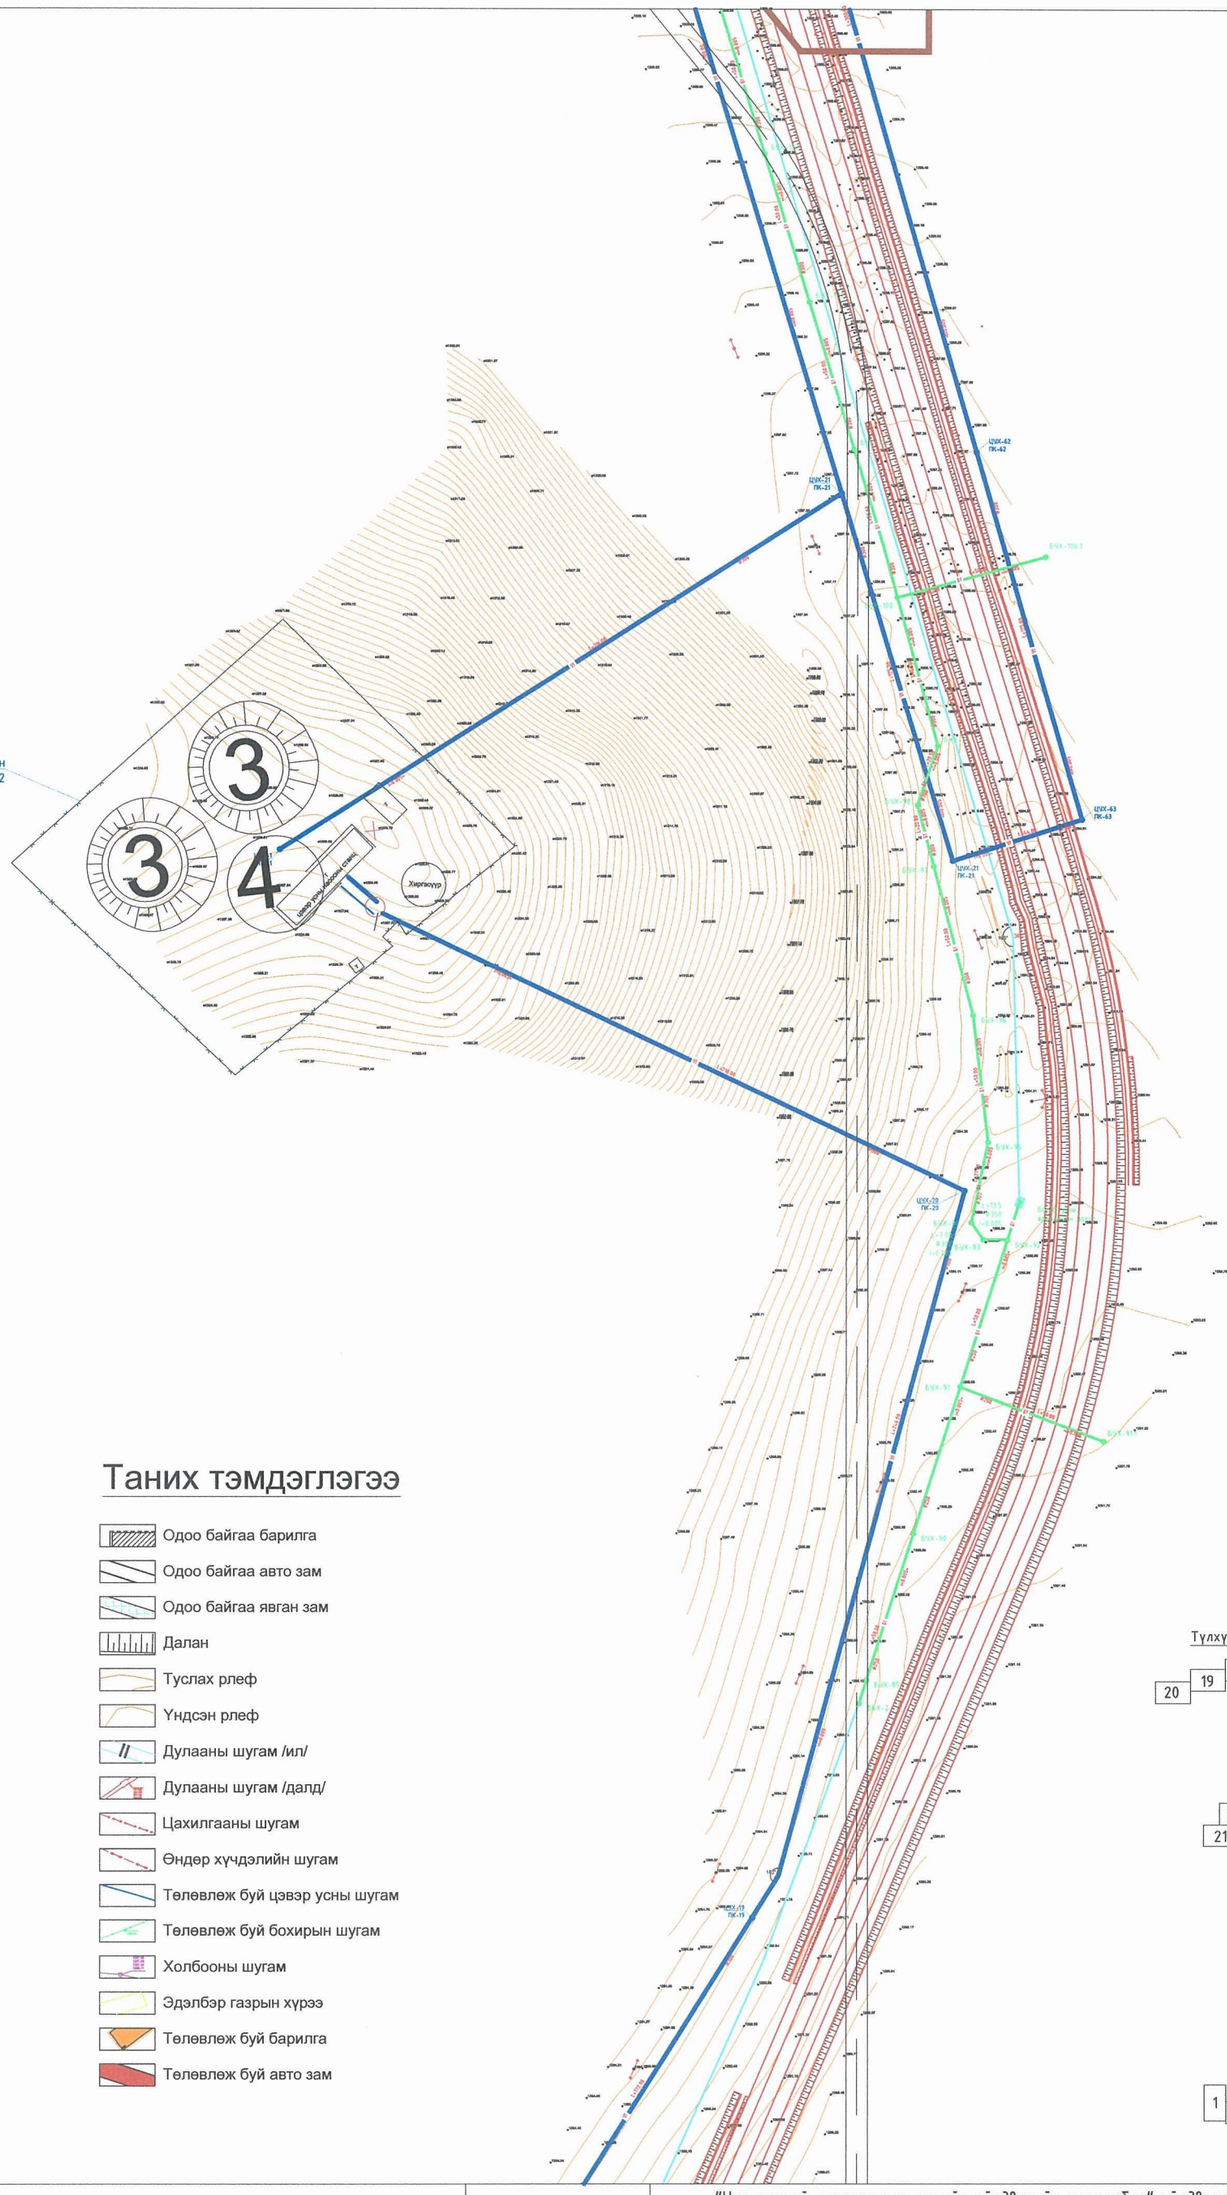

Таних тэмдэглэгээ

- Одоо байгаа барилга
- Одоо байгаа авто зам
- Одоо байгаа явган зам
- Далан
- Туслах рлеф
- Үндсэн рлеф
- Дулааны шугам /ил/
- Дулааны шугам /далд/
- Цахилгааны шугам
- Өндөр хүчдэлийн шугам
- Төлөвлөж буй цэвэр усны шугам
- Төлөвлөж буй бохирын шугам
- Холбооны шугам
- Эдэлбэр газрын хүрээ
- Төлөвлөж буй барилга
- Төлөвлөж буй авто зам

Түлхүүр байгуулт

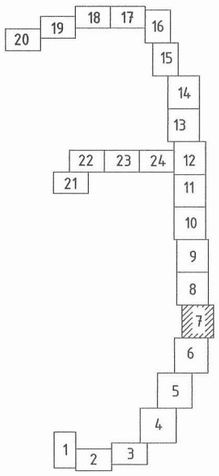

QUALITY PARTNERSHIP	"Уул уурхай-металлурги-химийн үйлдвэрийн цогцолбор" үйлдвэрлэл, технологийн паркийн ус хангамж, ариутгах татуургын системийн ажлын зураг төсөл боловсруулах ажлын трассын зураг				
	Ус хангамж, ариутгах татуургын системийн трассын байгуулалт /хэсэгчилсэн байгуулалт-7/				
	Инженер	Б.Заяатогтох	Е.Г.Шифр:	Масштаб: M1:2000	Огноо: 2022.02
	Гүйцэтгэсэн	М.Уянга	Т.Г.Шифр:	Зургийн дугаар: УХАТ-08	Хуудас: 25
"ЧАНАРЫН ТҮНШЛЭЛ"ХХК	Шалгасан	Б.Заяатогтох			

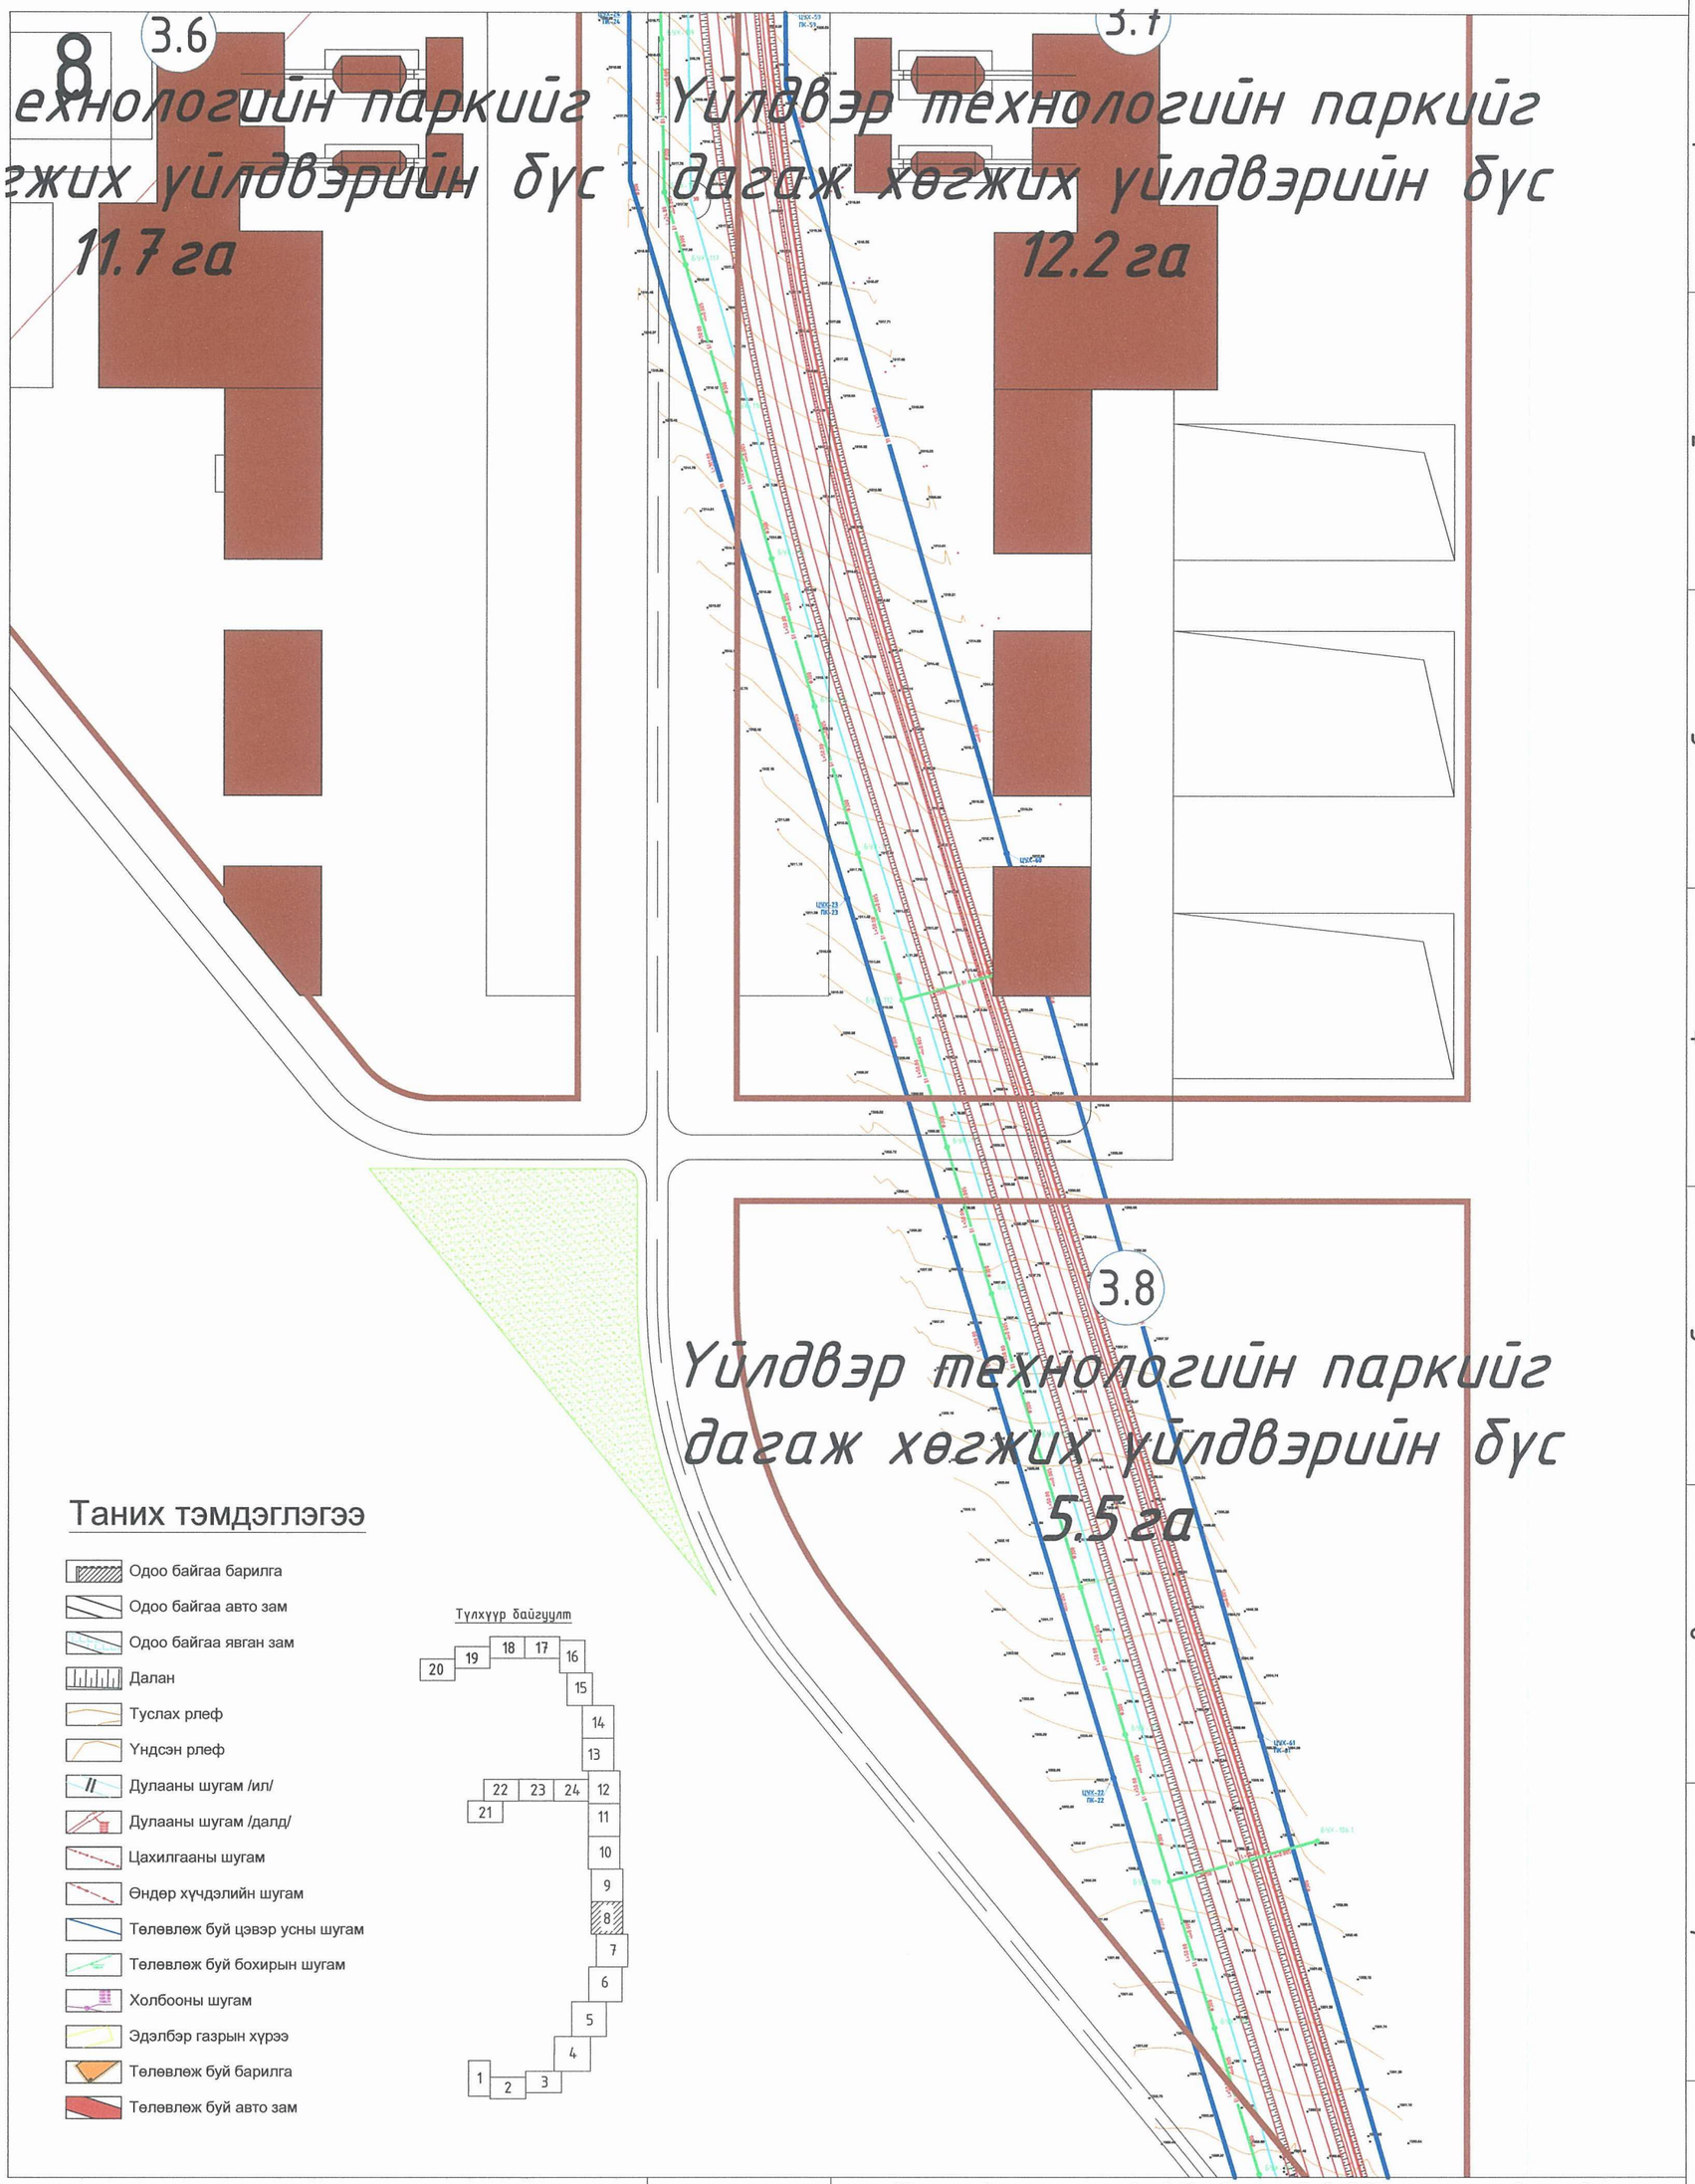

"Уул уурхай-металлурги-химийн үйлдвэрийн цогцолбор" үйлдвэрлэл, технологийн паркийн ус хангамж, ариутгах татуургын системийн ажлын зураг төсөл боловсруулах ажлын трассын зураг

Ус хангамж, ариутгах татуургын системийн трассын байгуулалт /хэсэгчилсэн байгуулалт-8/

Инженер		Б.Заяатогтох	Е.Г.Шифр:	Масштаб: M1:2000	Огноо: 2022.02
Гүйцэтгэсэн		М.Уянга	Т.Г.Шифр:	Зургийн дугаар: УХАТ-09	Хуудас: 25
"ЧАНАРЫН ТҮНШЛЭЛ"ХХК	Шалгасан	Б.Заяатогтох			

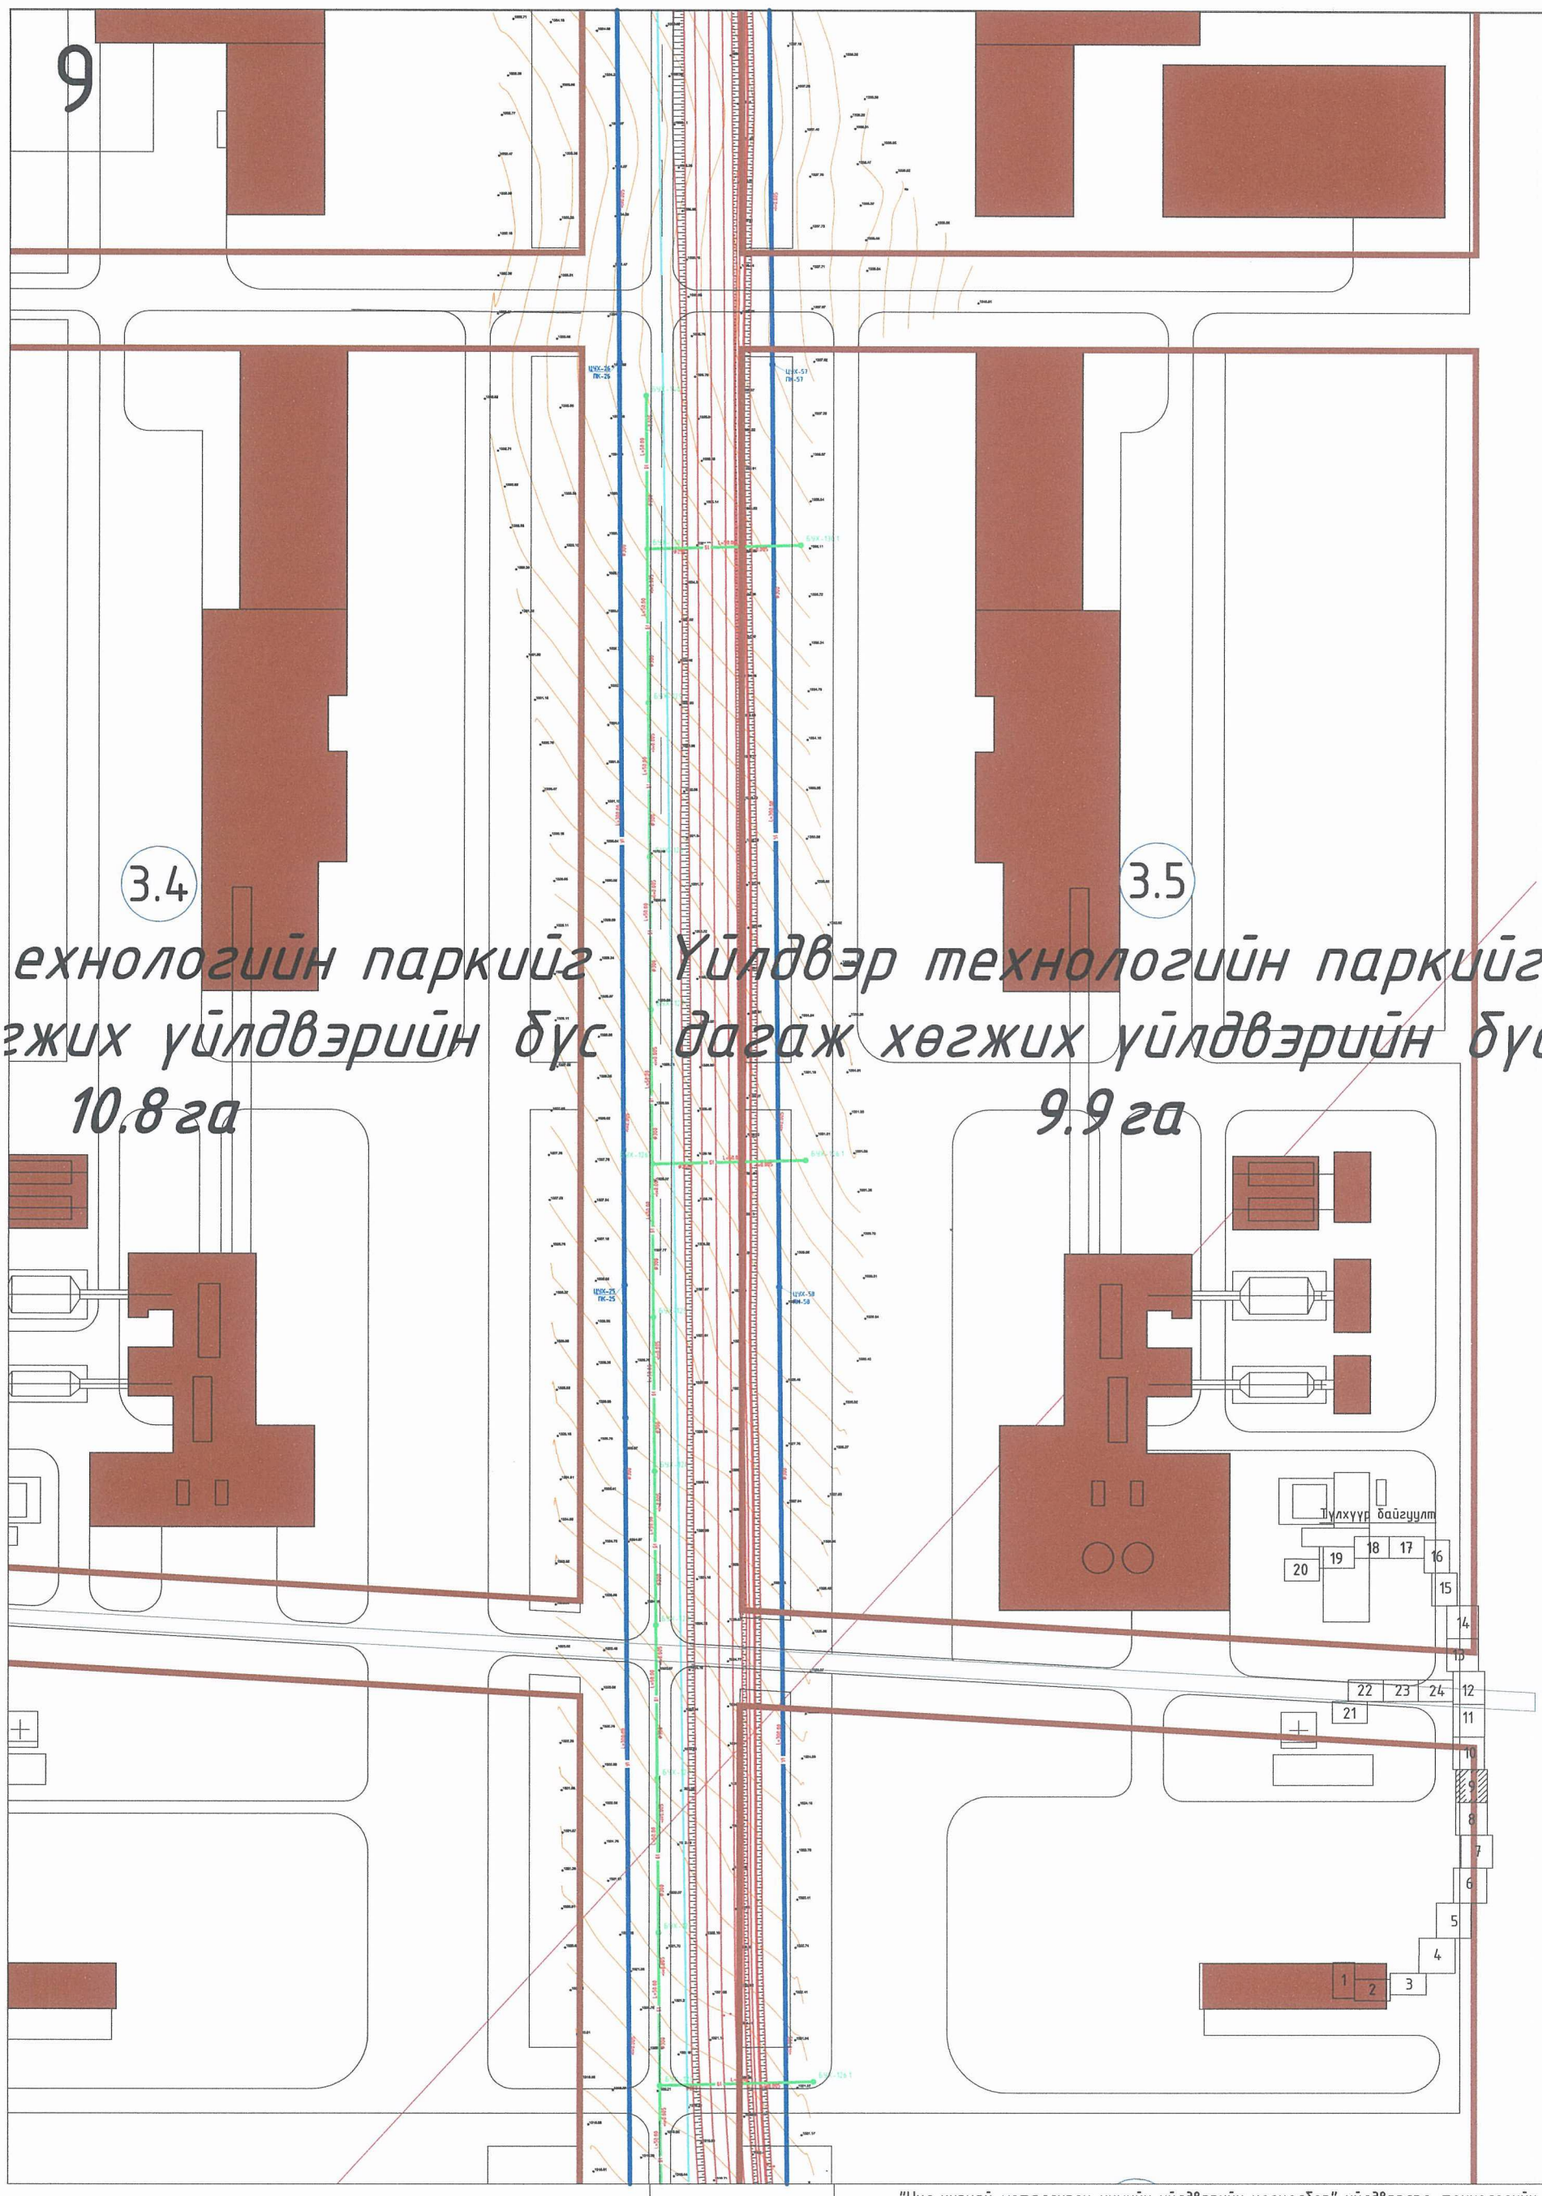

"Уул уурхай-металлурги-химийн үйлдвэрийн цогцолбор" үйлдвэрлэл, технологийн паркийн ус хангамж, ариутгах татуургын системийн ажлын зураг төсөл боловсруулах ажлын трассын зураг

Ус хангамж, ариутгах татуургын системийн трассын байгуулалт /хэсэгчилсэн байгуулалт-9/

Инженер		Б.Заяатогтох	Е.Г.Шифр:	Масштаб: M1:2000	Огноо: 2022.02
Гүйцэтгэсэн		М.Уянга	Т.Г.Шифр:	Зургийн дугаар: УХАТ-10	Хуудас: 25
"ЧАНАРЫН ТҮНШЛЭЛ"ХХК Шалгасан		Б.Заяатогтох			

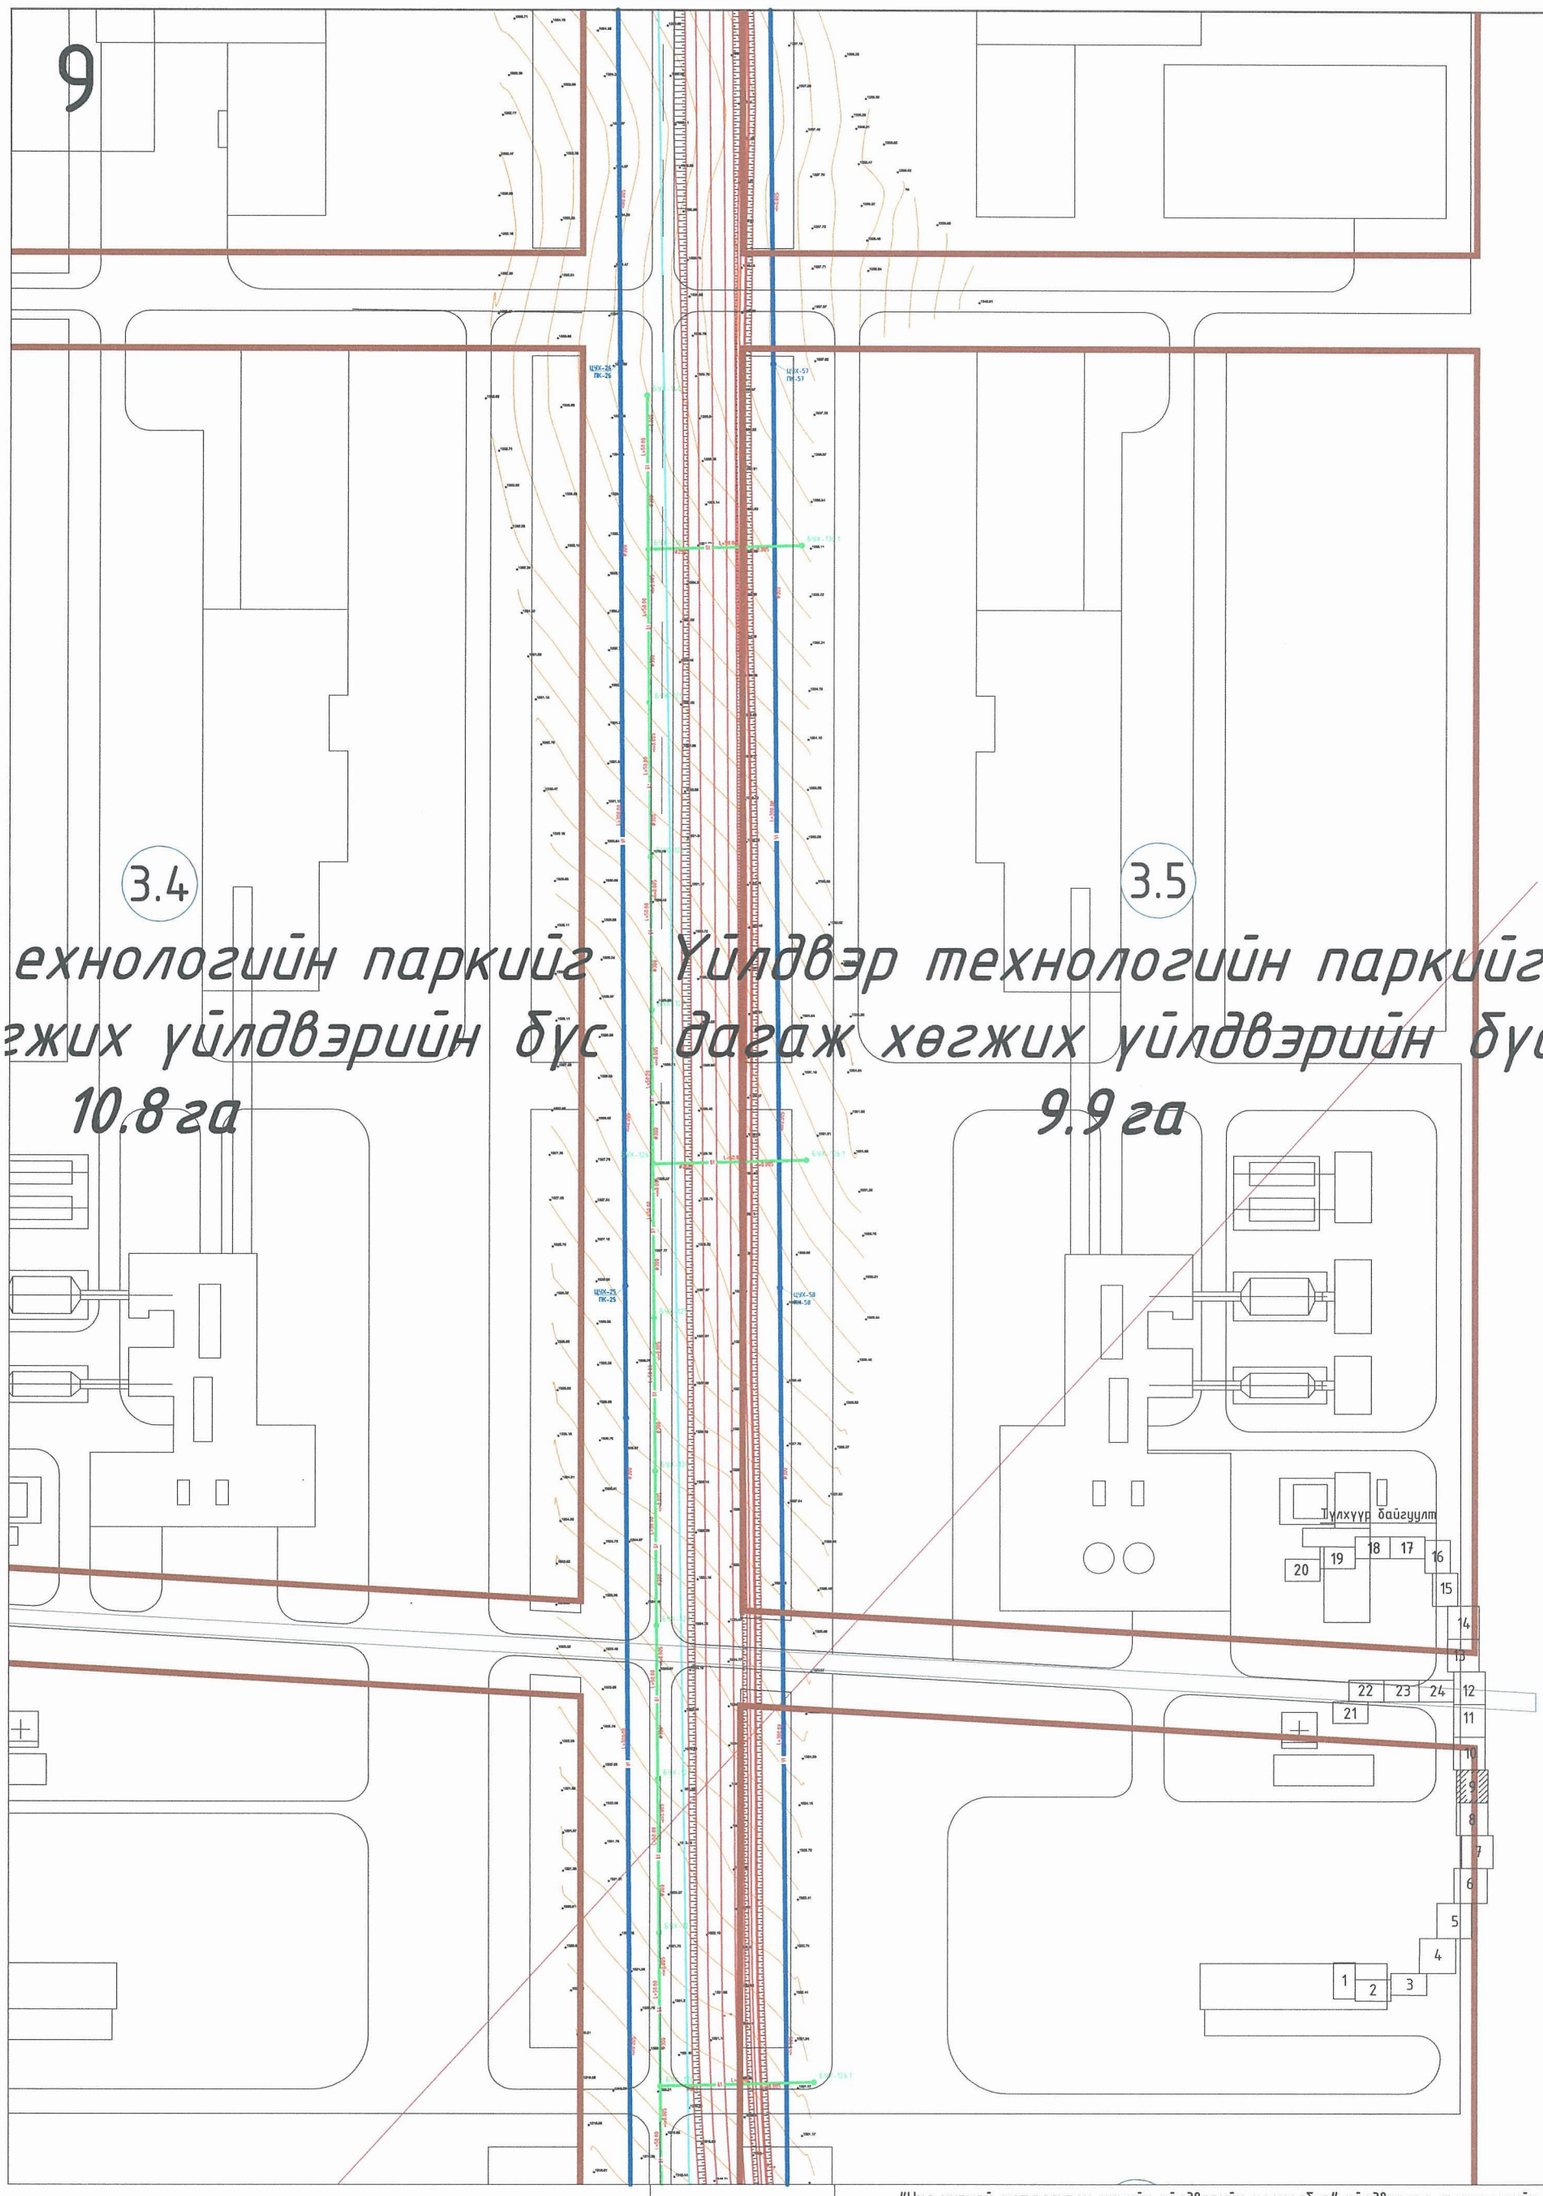

	"Уул уурхай-металлурги-химийн үйлдвэрийн цогцолбор" үйлдвэрлэл, технологийн паркийн ус хангамж, ариутгах татуургын системийн ажлын зураг төсөл боловсруулах ажлын трассын зураг					
	Ус хангамж, ариутгах татуургын системийн трассын байгуулалт /хэсэгчилсэн байгуулалт-9/					
QUALITY PARTNERSHIP	Инженер		Б.Заяатогтох	Е.Г.Шифр:	Масштаб: M1:2000	Огноо: 2022.02
	Гүйцэтгэсэн		М.Уянга	Т.Г.Шифр:	Зургийн дугаар: УХАТ-10	Хуудас: 25
"ЧАНАРЫН ТҮНШЛЭЛ"ХХК	Шалгасан		Б.Заяатогтох			

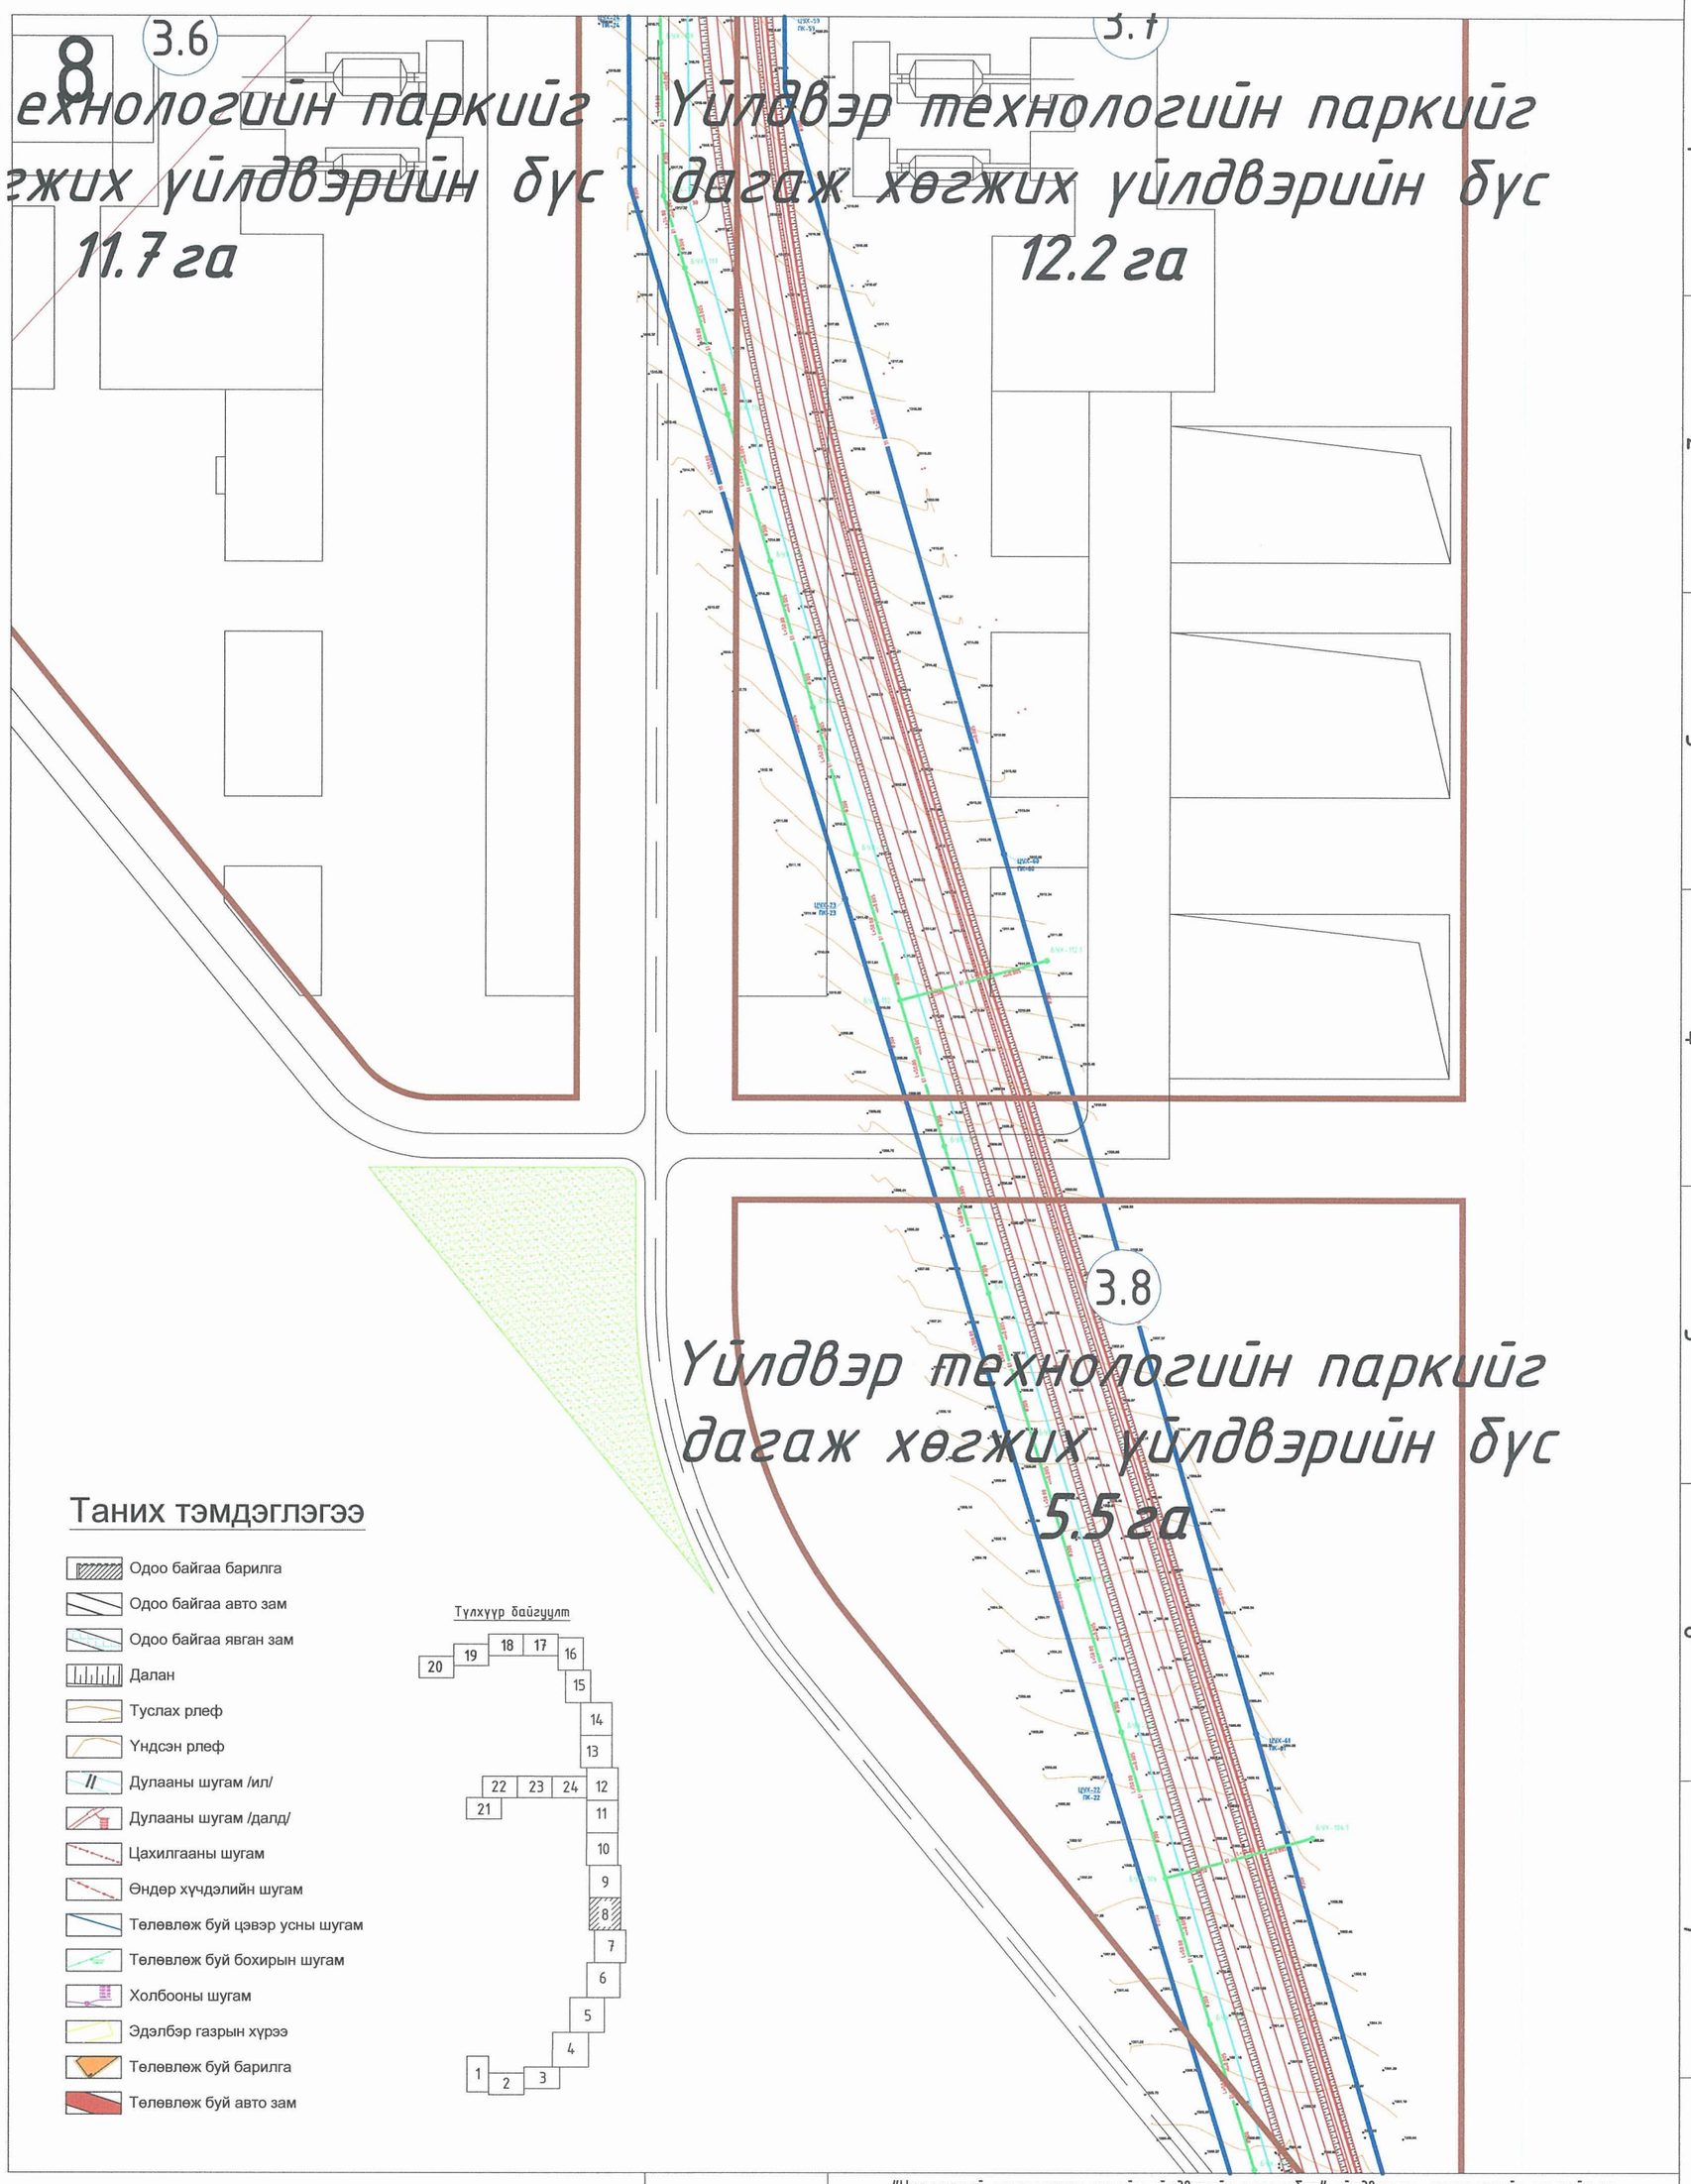

QUALITY PARTNERSHIP	"Уул уурхай-металлурги-химийн үйлдвэрийн цогцолбор" үйлдвэрлэл, технологийн паркийн ус хангамж, ариутгах татуургын системийн ажлын зураг төсөл боловсруулах ажлын трассын зураг				
	Ус хангамж, ариутгах татуургын системийн трассын байгуулалт /хэсэгчилсэн байгуулалт-8/				
	Инженер	Б.Заяатогтох	Е.Г.Шифр:	Масштаб: М1:2000	Огноо: 2022.02
	Гүйцэтгэсэн	М.Уянга	Т.Г.Шифр:	Зургийн дугаар: УХАТ-09	Хуудас: 25
"ЧАНАРЫН ТҮНШЛЭЛ"ХХК	Шалгасан	Б.Заяатогтох			

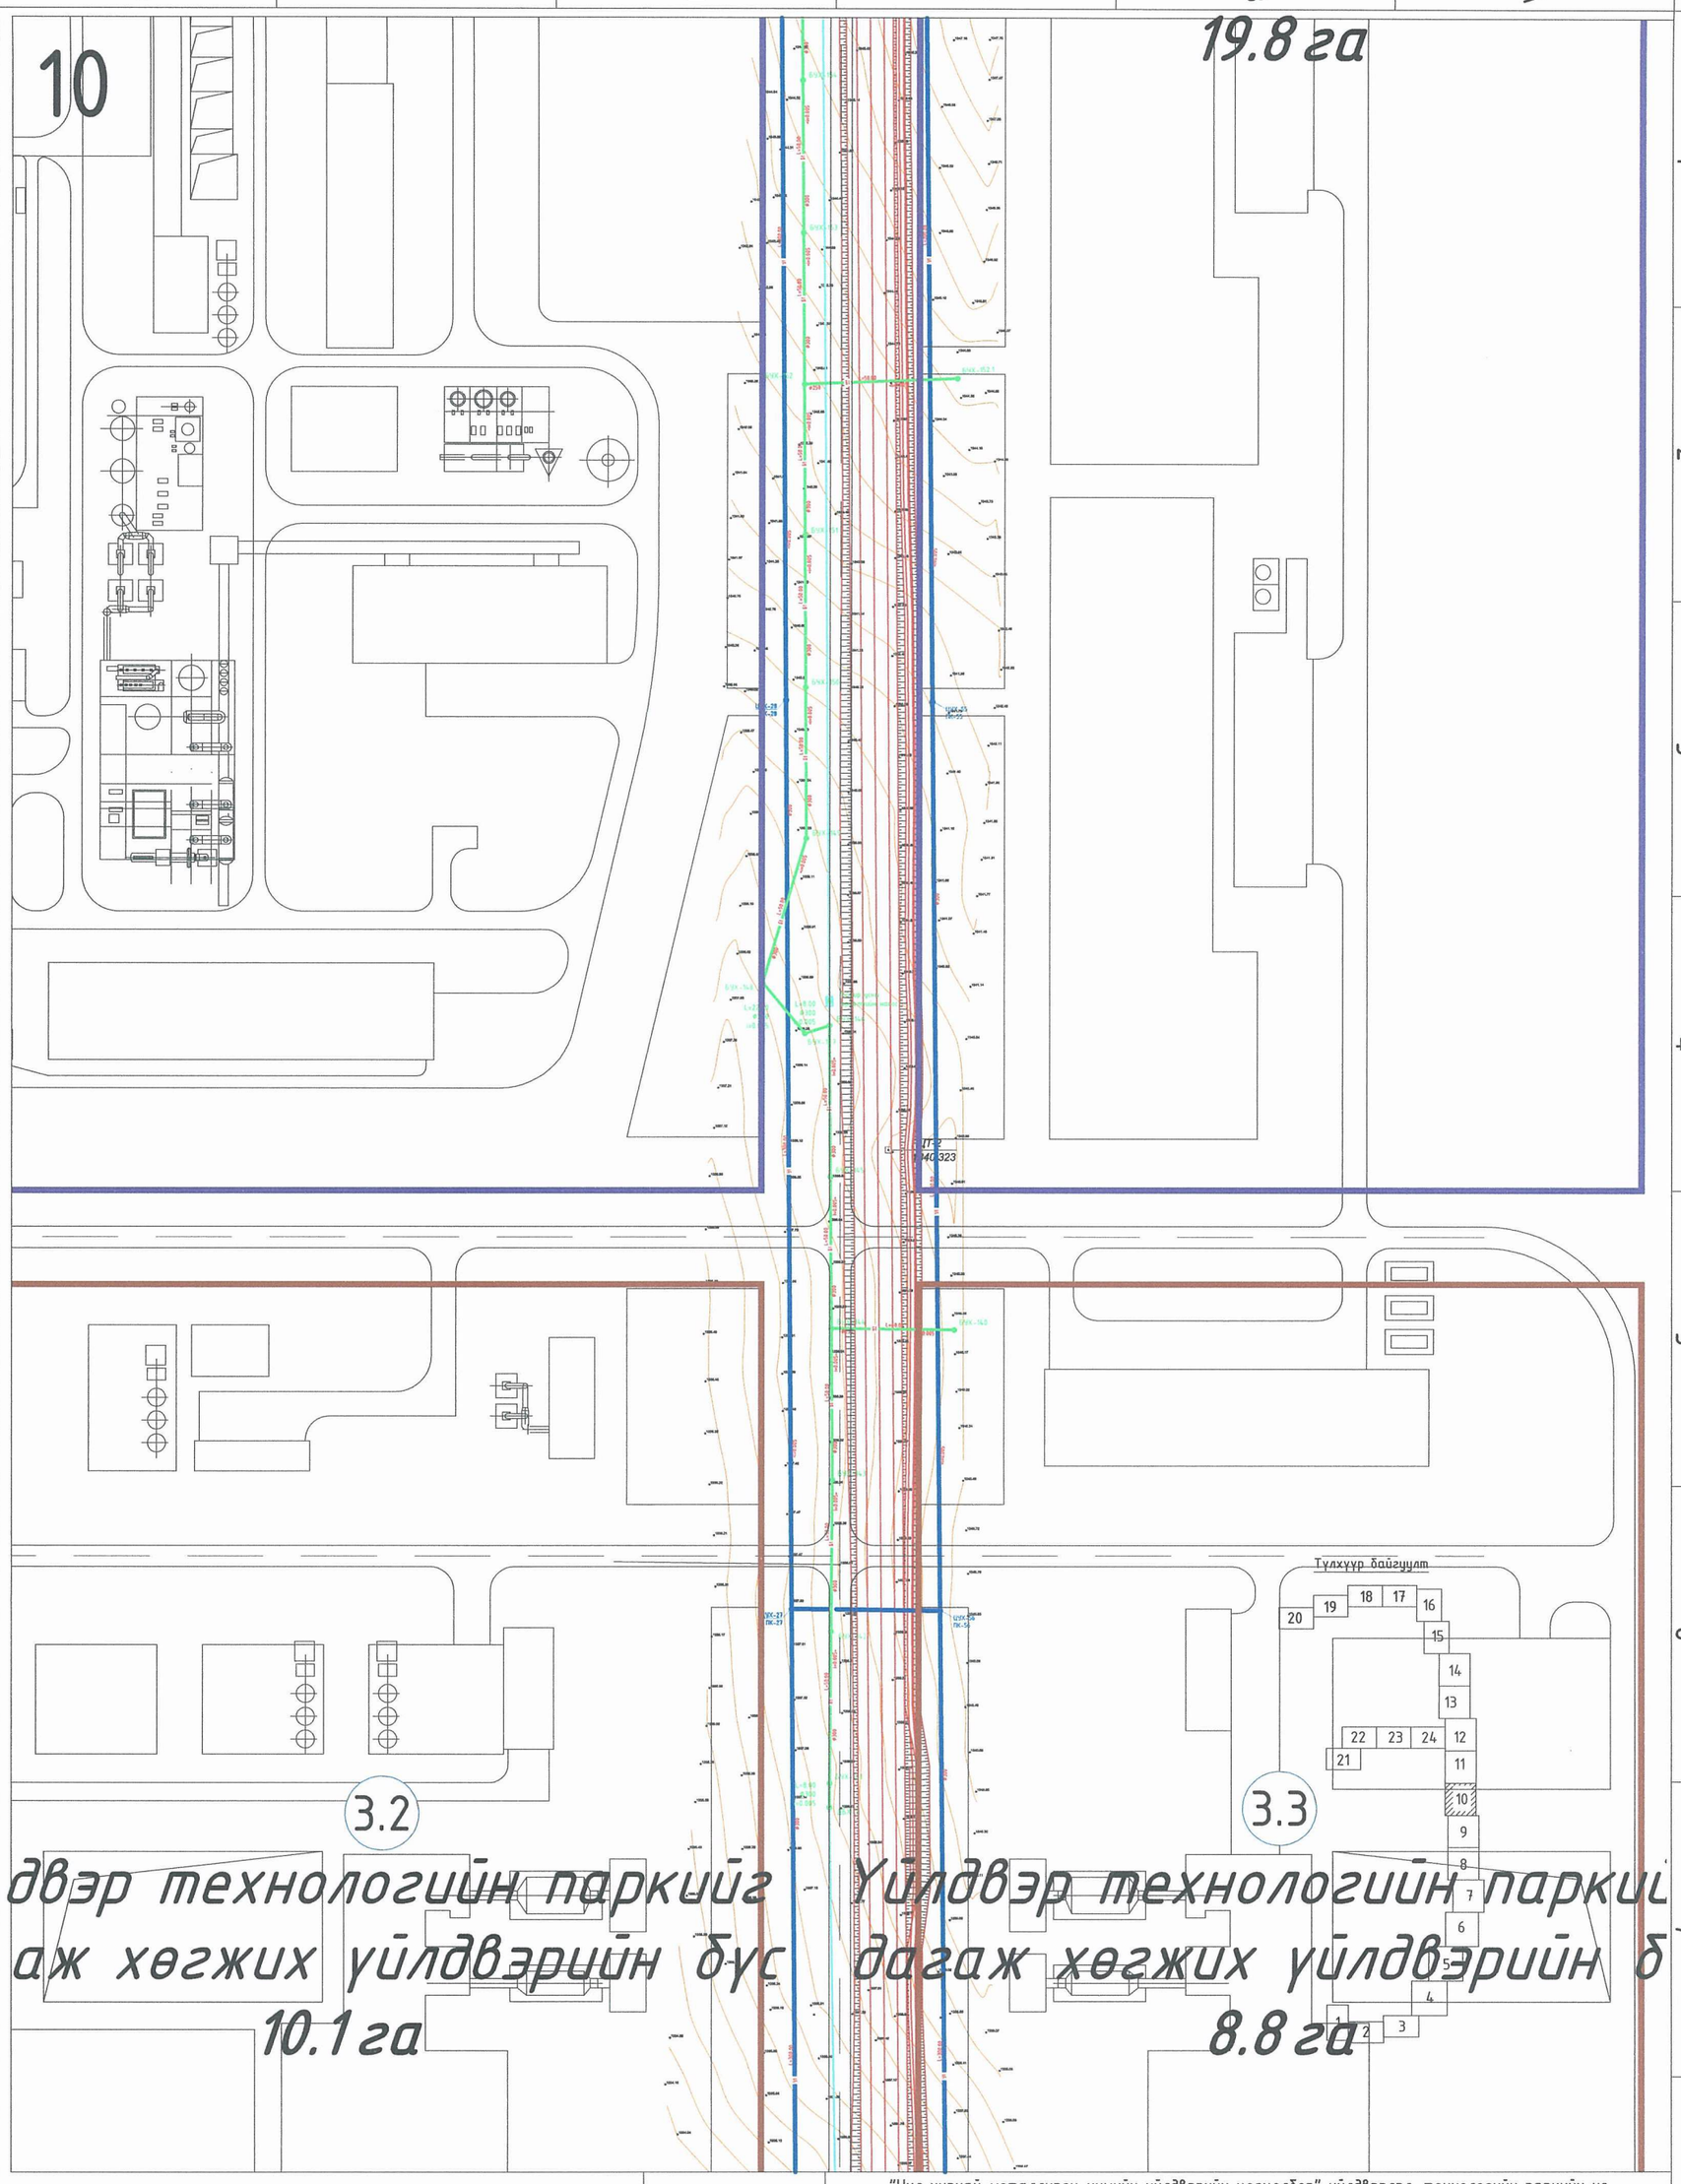

двэр технологийн паркийг Үйлдвэр технологийн паркий
аж хөгжих үйлдвэрийн бүс дагаж хөгжих үйлдвэрийн б
10.1га 8.8га

	"Уул уурхай-металлурги-химийн үйлдвэрийн цогцолбор" үйлдвэрлэл, технологийн паркийн ус хангамж, ариутгах татуургын системийн ажлын зураг төсөл боловсруулах ажлын трассын зураг				
	Ус хангамж, ариутгах татуургын системийн трассын байгуулалт /хэсэгчилсэн байгуулалт-10/				
Инженер	Б.Заяатогтох	Е.Г.Шифр:	Масштаб: M1:2000	Огноо: 2022.02	
Гүйцэтгэсэн	М.Уянга	Т.Г.Шифр:	Зургийн дугаар: УХАТ-11	Хуудас: 25	
"ЧАНАРЫН ТҮНШЛЭЛ"ХХК Шалгасан	Б.Заяатогтох				

11

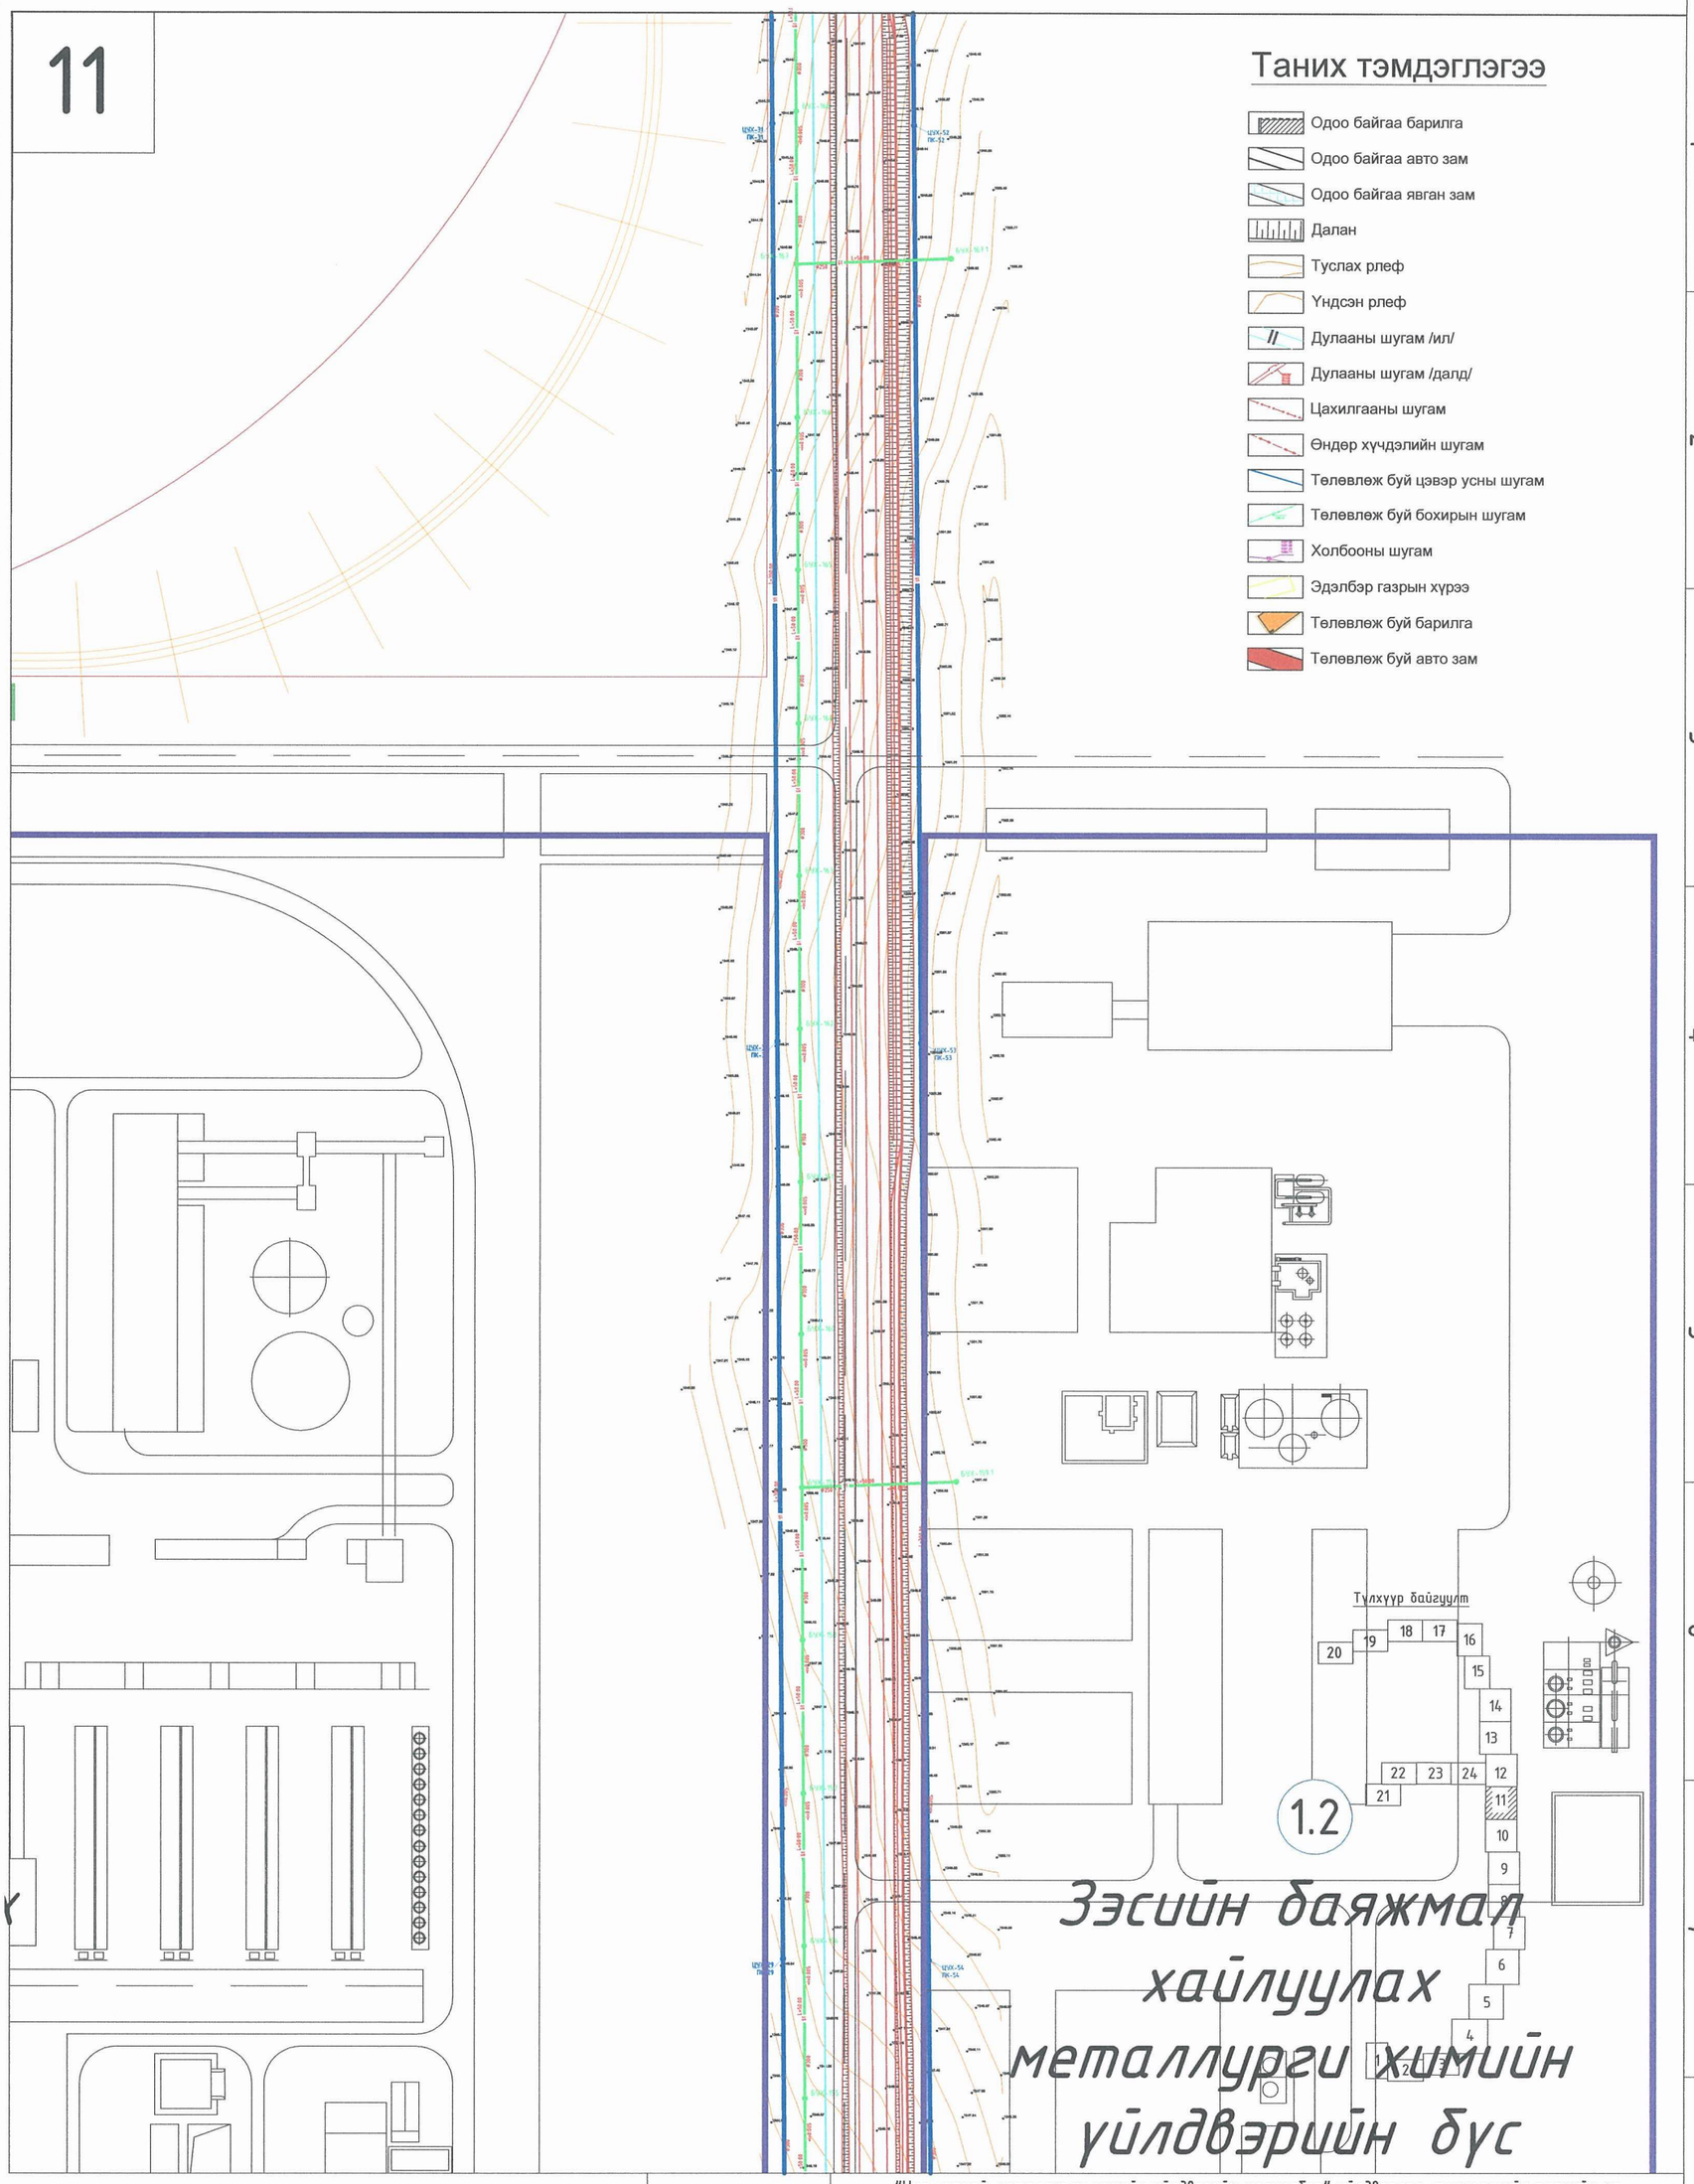

"Уул уурхай-металлурги-химийн үйлдвэрлэл" үйлдвэрлэл, технологийн паркийн ус хангамж, ариутгах татуургын системийн ажлын зураг төсөл боловсруулах ажлын трассын зураг

Ус хангамж, ариутгах татуургын системийн трассын байгуулалт /хэсэгчилсэн байгуулалт-11/

Инженер		Б.Заяатогтох	Е.Г.Шифр:	Масштаб: М1:2000	Огноо: 2022.02
Гүйцэтгэсэн		М.Уянга	Т.Г.Шифр:	Зургийн дугаар: УХАТ-12	Хуудас: 25
"ЧАНАРЫН ТҮНШЛЭЛ"ХХК	Шалгасан	Б.Заяатогтох			

12

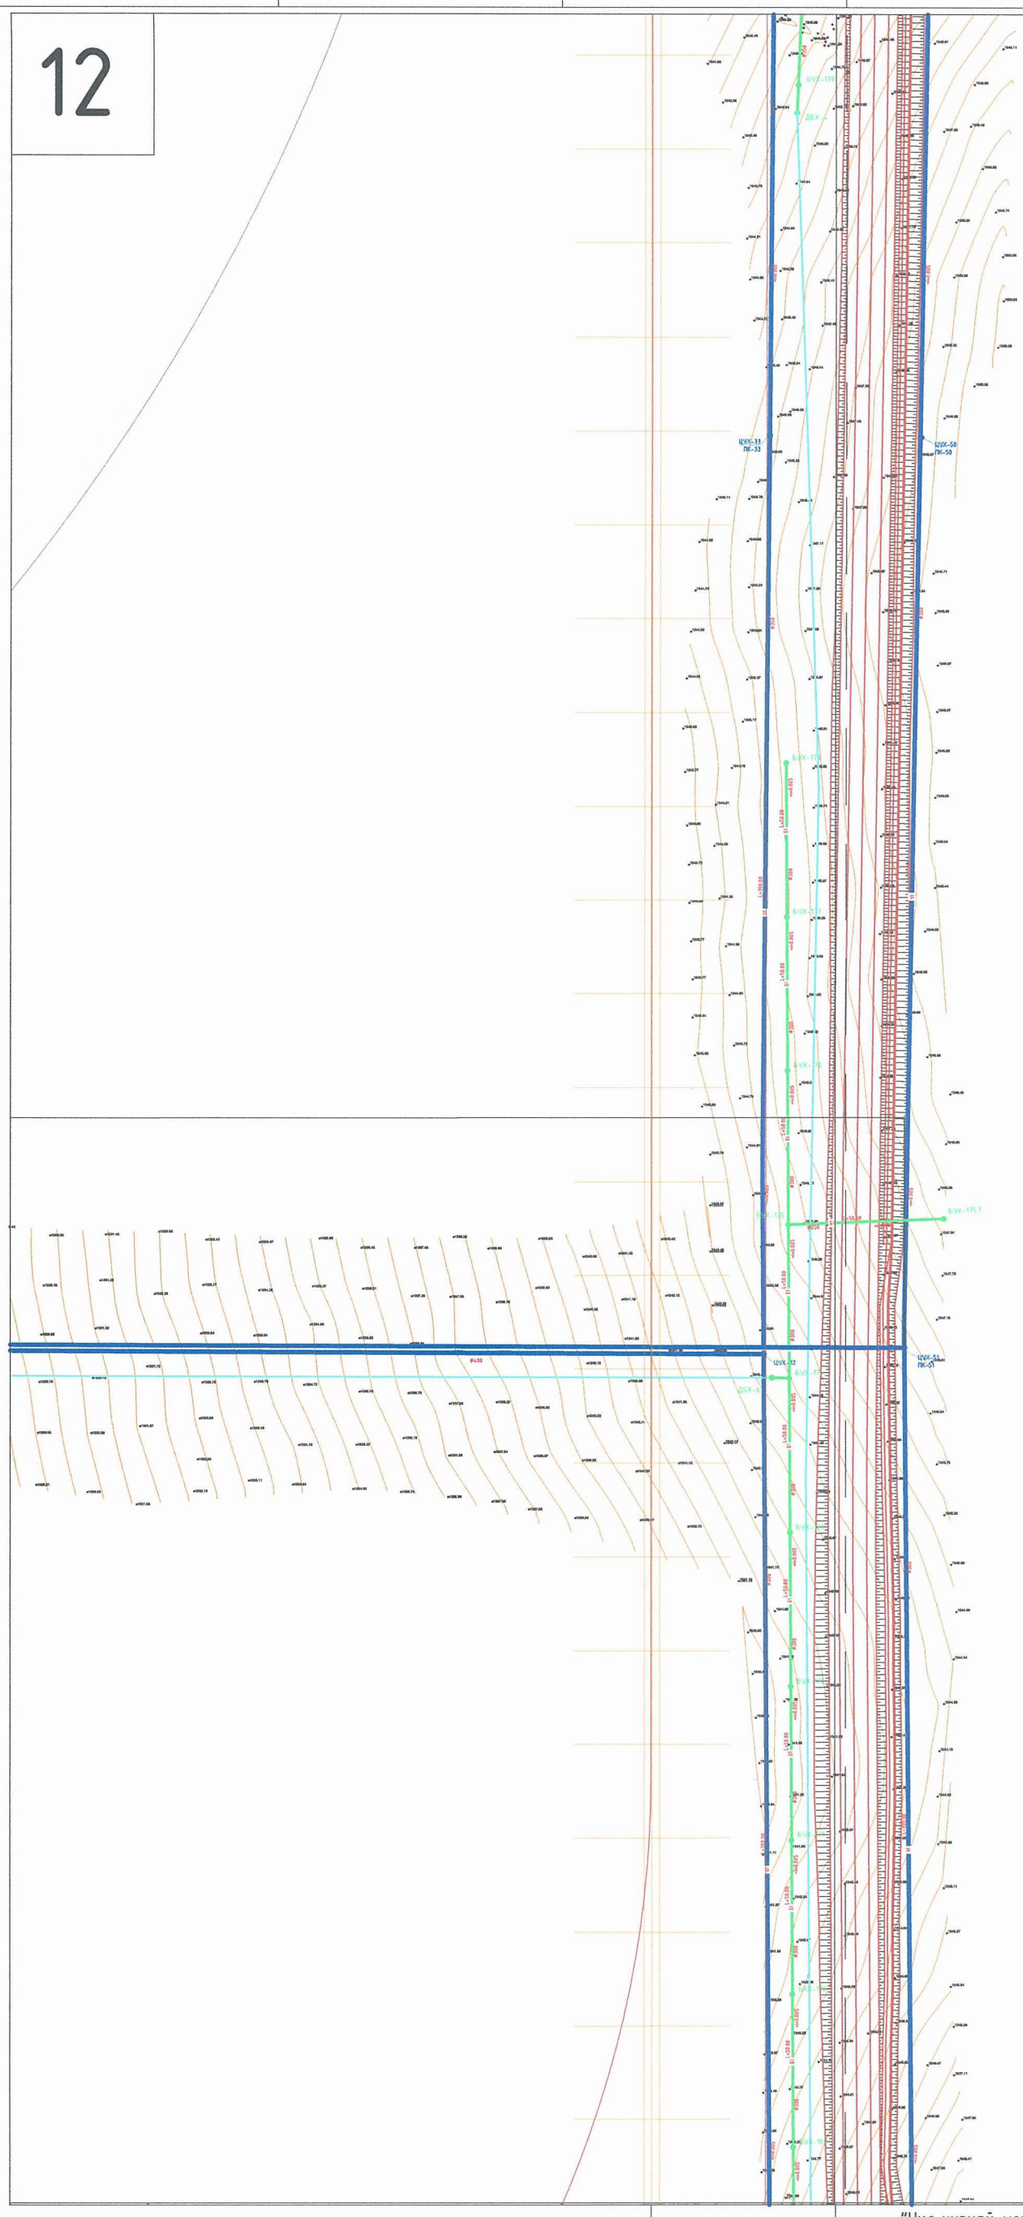

Таних тэмдэглэгээ

- Одоо байгаа барилга
- Одоо байгаа авто зам
- Одоо байгаа явган зам
- Далан
- Туслах рлеф
- Үндсэн рлеф
- Дулааны шугам /ил/
- Дулааны шугам /далд/
- Цахилгааны шугам
- Өндөр хүчдэлийн шугам
- Төлөвлөж буй цэвэр усны шугам
- Төлөвлөж буй бохирын шугам
- Холбооны шугам
- Эдэлбэр газрын хүрээ
- Төлөвлөж буй барилга
- Төлөвлөж буй авто зам

Түлхүүр байгуулт

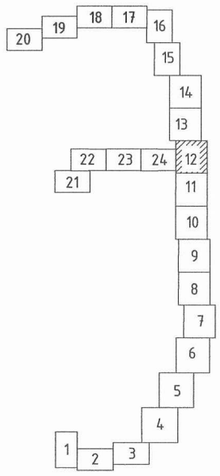

"Уул уурхай-металлурги-химийн үйлдвэрийн цогцолбор" үйлдвэрлэл, технологийн паркийн ус хангамж, ариутгах татуургын системийн ажлын зураг төсөл боловсруулах ажлын трассын зураг

Ус хангамж, ариутгах татуургын системийн трассын байгуулалт /хэсэгчилсэн байгуулалт-12/

Инженер		Б.Заяатогтох	Е.Г.Шифр:	Масштаб: M1:2000	Огноо: 2022.02
Гүйцэтгэсэн		М.Уянга	Т.Г.Шифр:	Зургийн дугаар: УХАТ-13	Хуудас: 25
"ЧАНАРЫН ТҮНШЛЭЛ"ХХК	Шалгасан		Б.Заяатогтох		

13

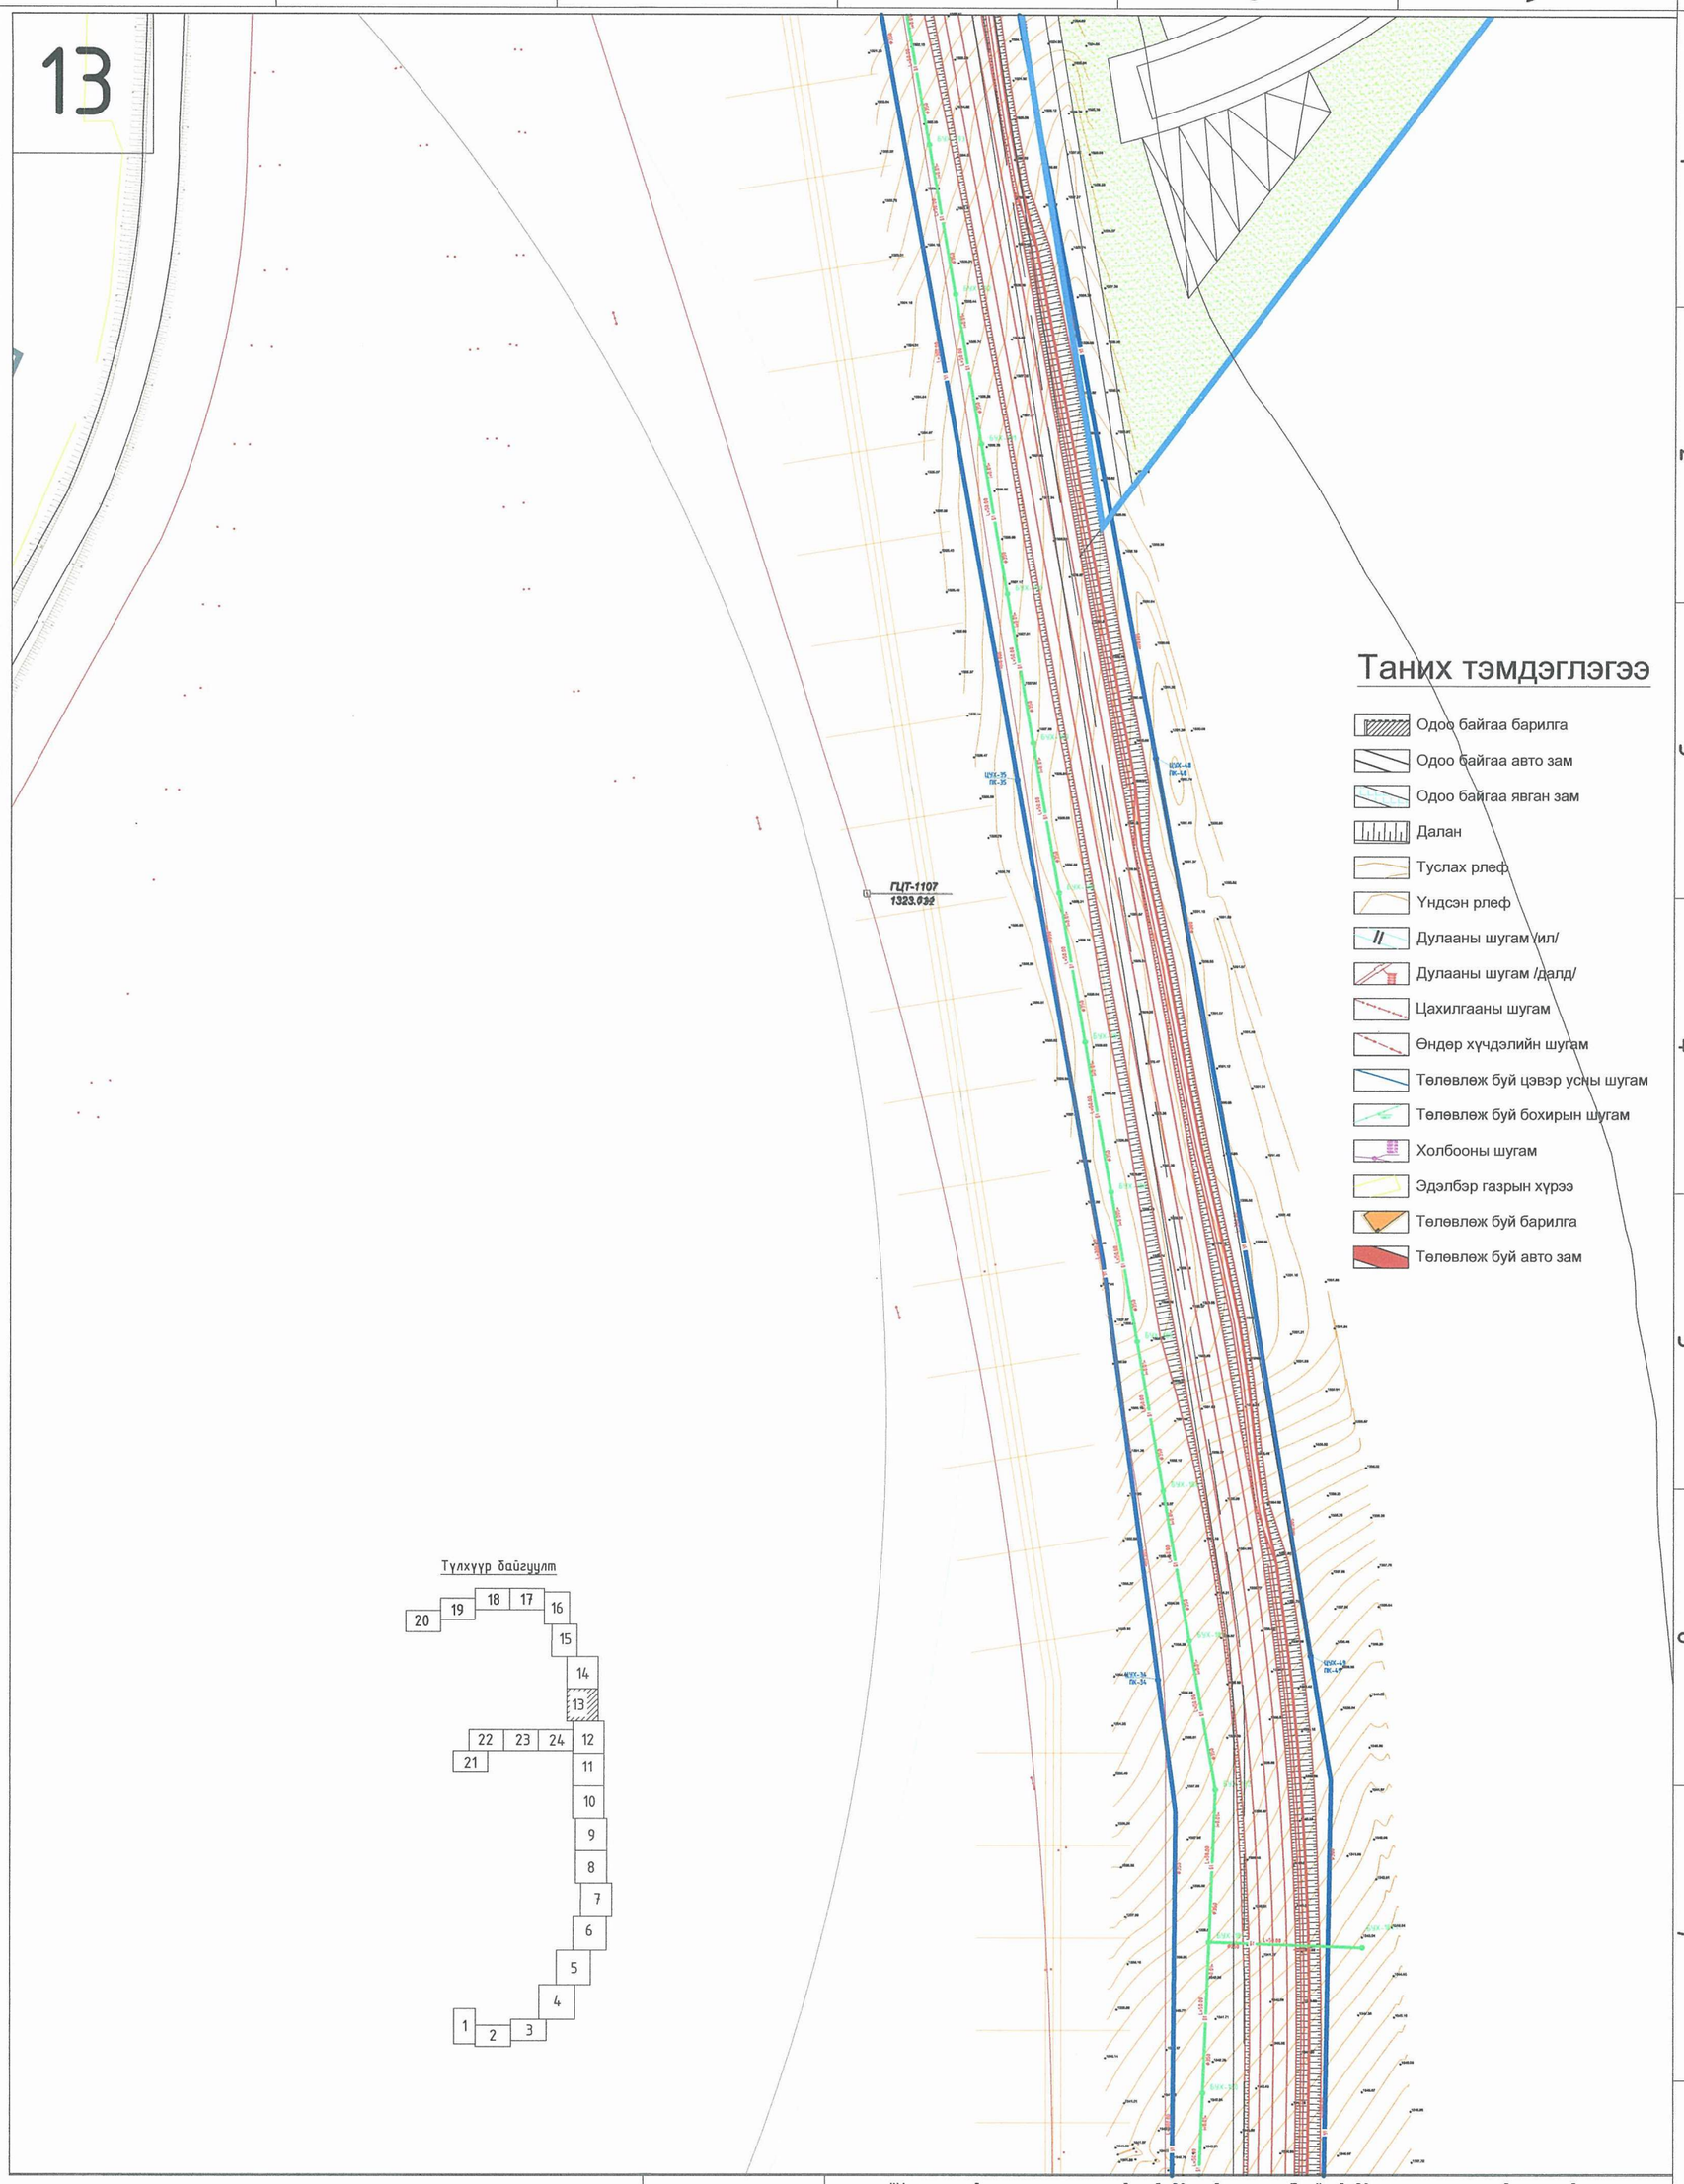

QUALITY PARTNERSHIP	"Уул уурхай-металлурги-химийн үйлдвэрийн цогцолбор" үйлдвэрлэл, технологийн паркийн ус хангамж, ариутгах татуургын системийн ажлын зураг төсөл боловсруулах ажлын трассын зураг					
	Ус хангамж, ариутгах татуургын системийн трассын байгуулалт /хэсэгчилсэн байгуулалт-13/					
	Инженер		Б.Заяатогтох	Е.Г.Шифр:	Масштаб: М1:2000	Огноо: 2022.02
	Гүйцэтгэсэн		М.Уянга	Т.Г.Шифр:	Зургийн дугаар: УХАТ-14	Хуудас: 25
"ЧАНАРЫН ТҮНШЛЭЛ"ХХК	Шалгасан		Б.Заяатогтох			

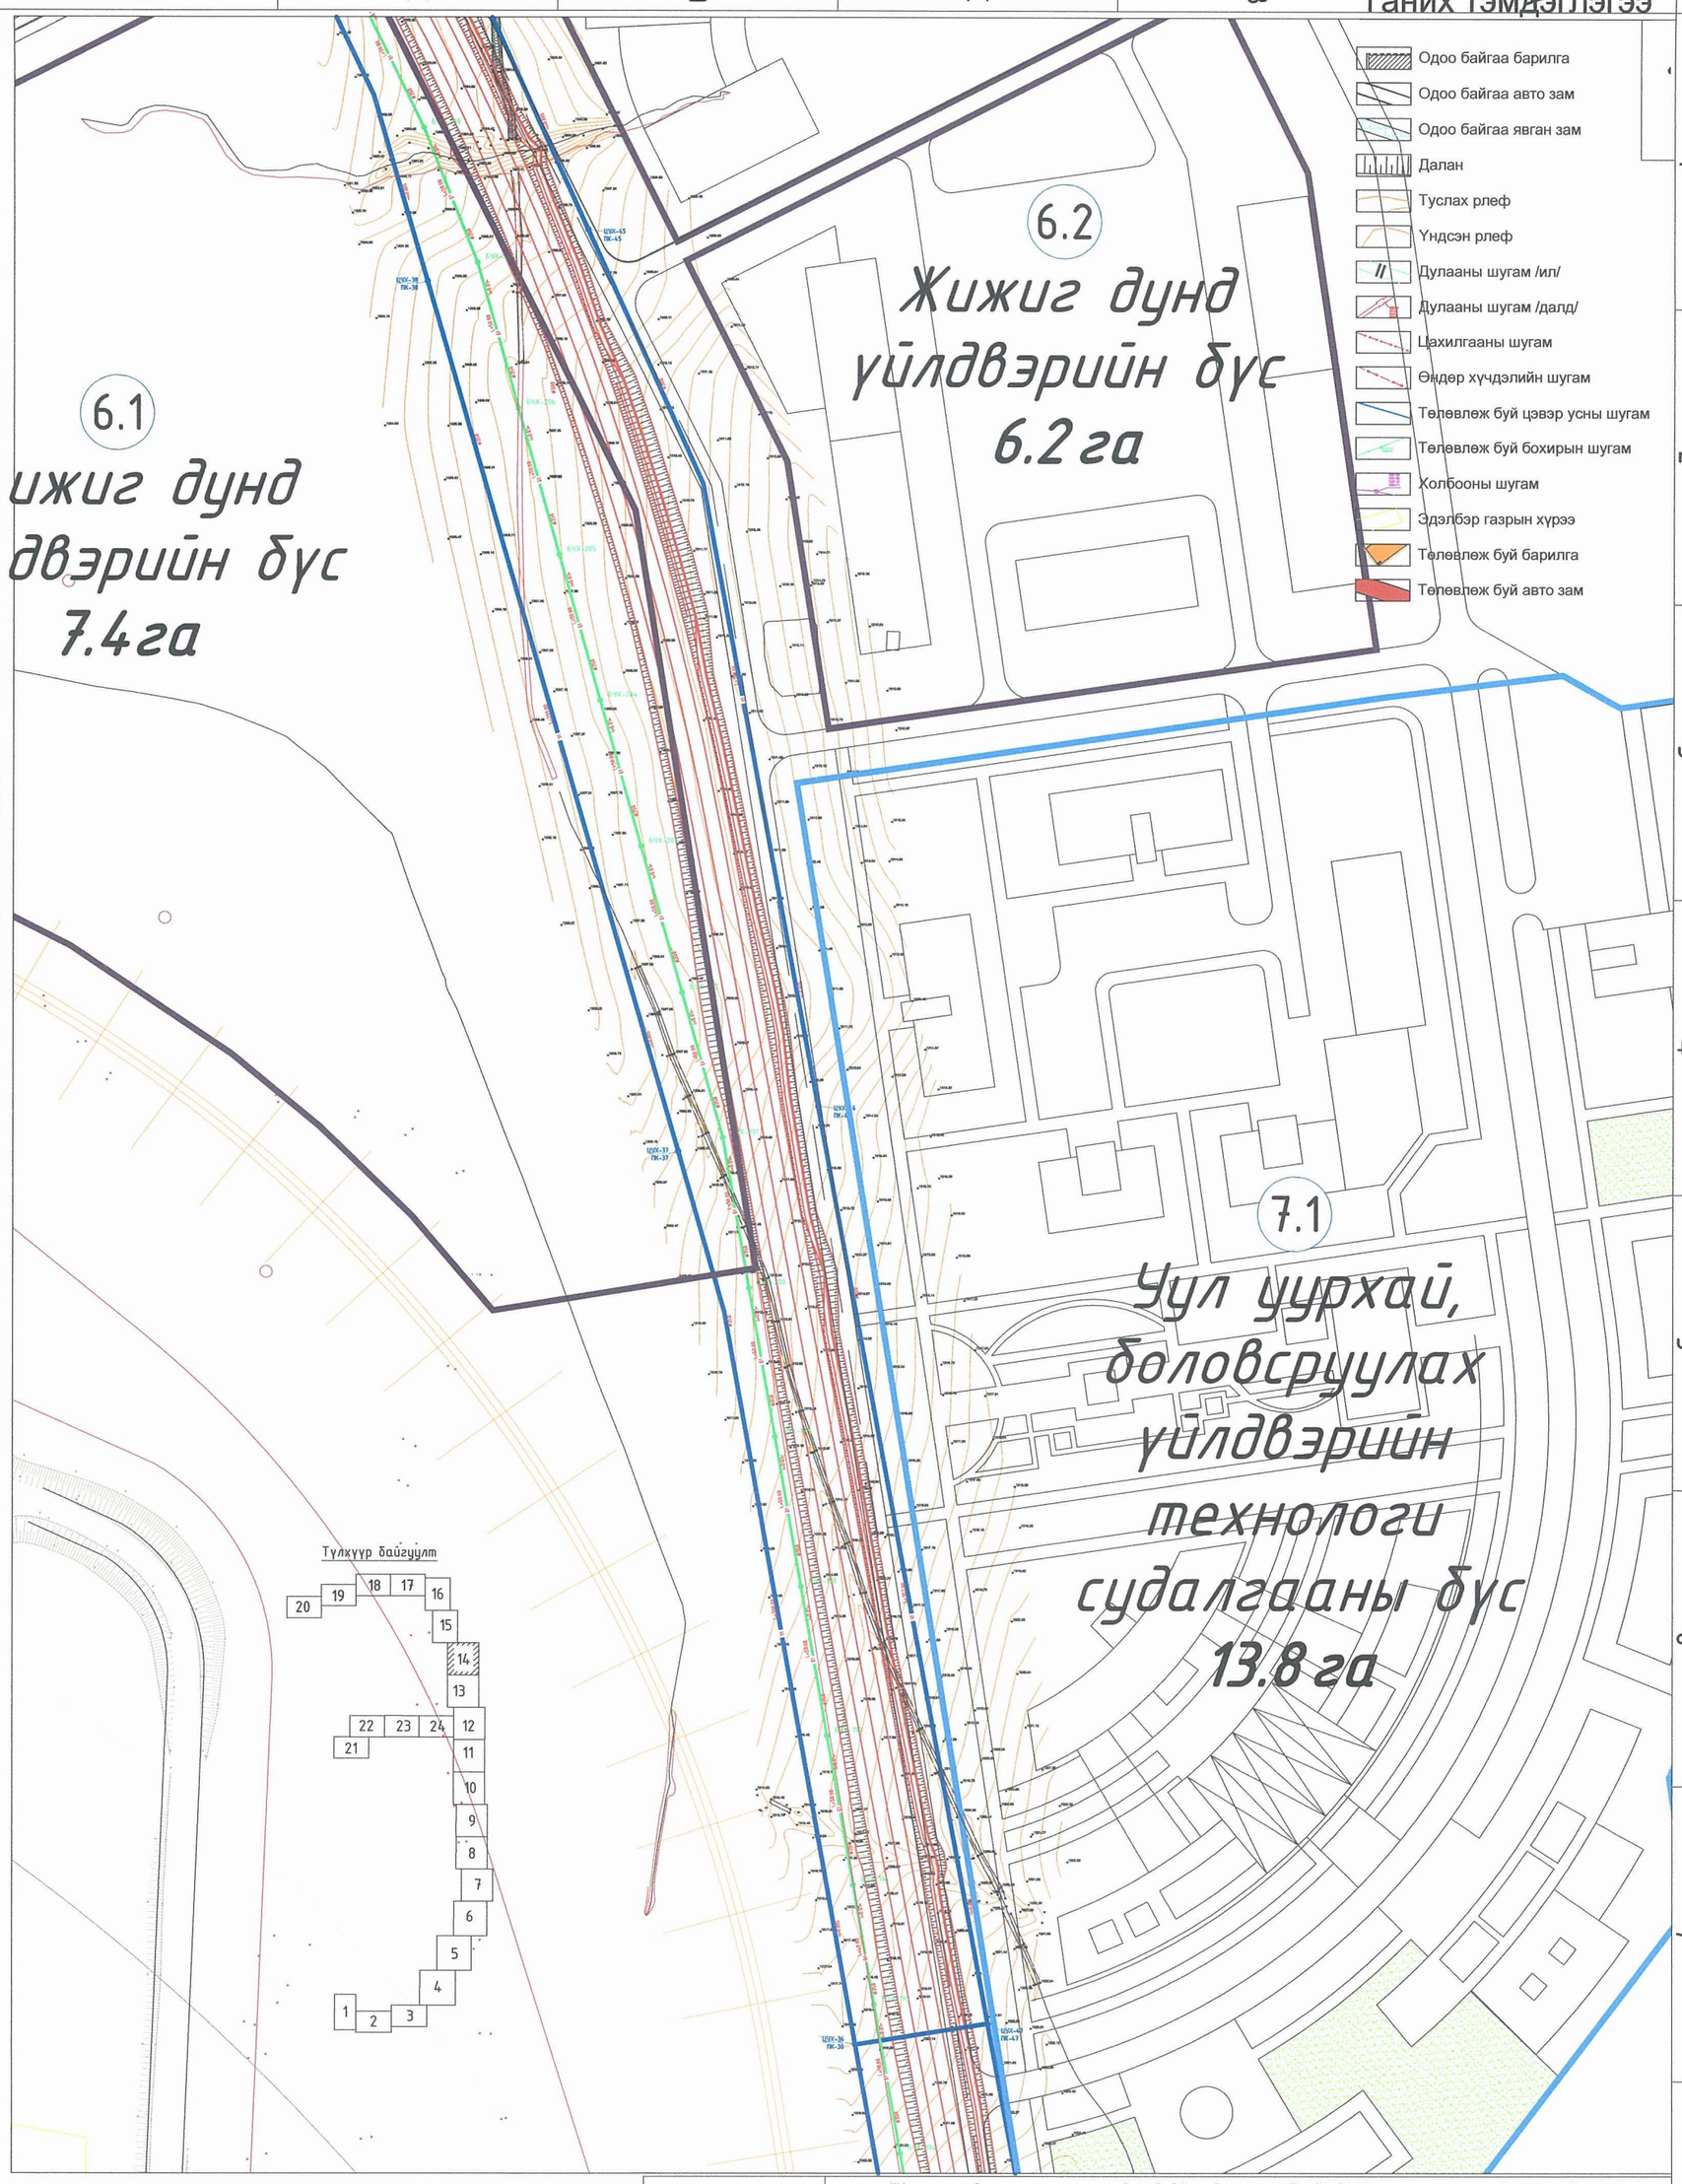

"Чул чуурхай-металлурги-химийн үйлдвэрийн цогцолбор" үйлдвэрлэл, технологийн паркийн ус хангамж, ариутгах татуургын системийн ажлын зураг төсөл боловсруулах ажлын трассын зураг

Ус хангамж, ариутгах татуургын системийн трассын байгуулалт /хэсэгчилсэн байгуулалт-14/

Инженер		Б.Заяатогтох	Е.Г.Шифр:	Масштаб: M1:2000	Огноо: 2022.02
Гүйцэтгэсэн		М.Уянга	Т.Г.Шифр:	Зургийн дугаар: УХАТ-15	Хуудас: 25
"ЧАНАРЫН ТҮНШЛЭЛ"ХХК	Шалгасан	Б.Заяатогтох			

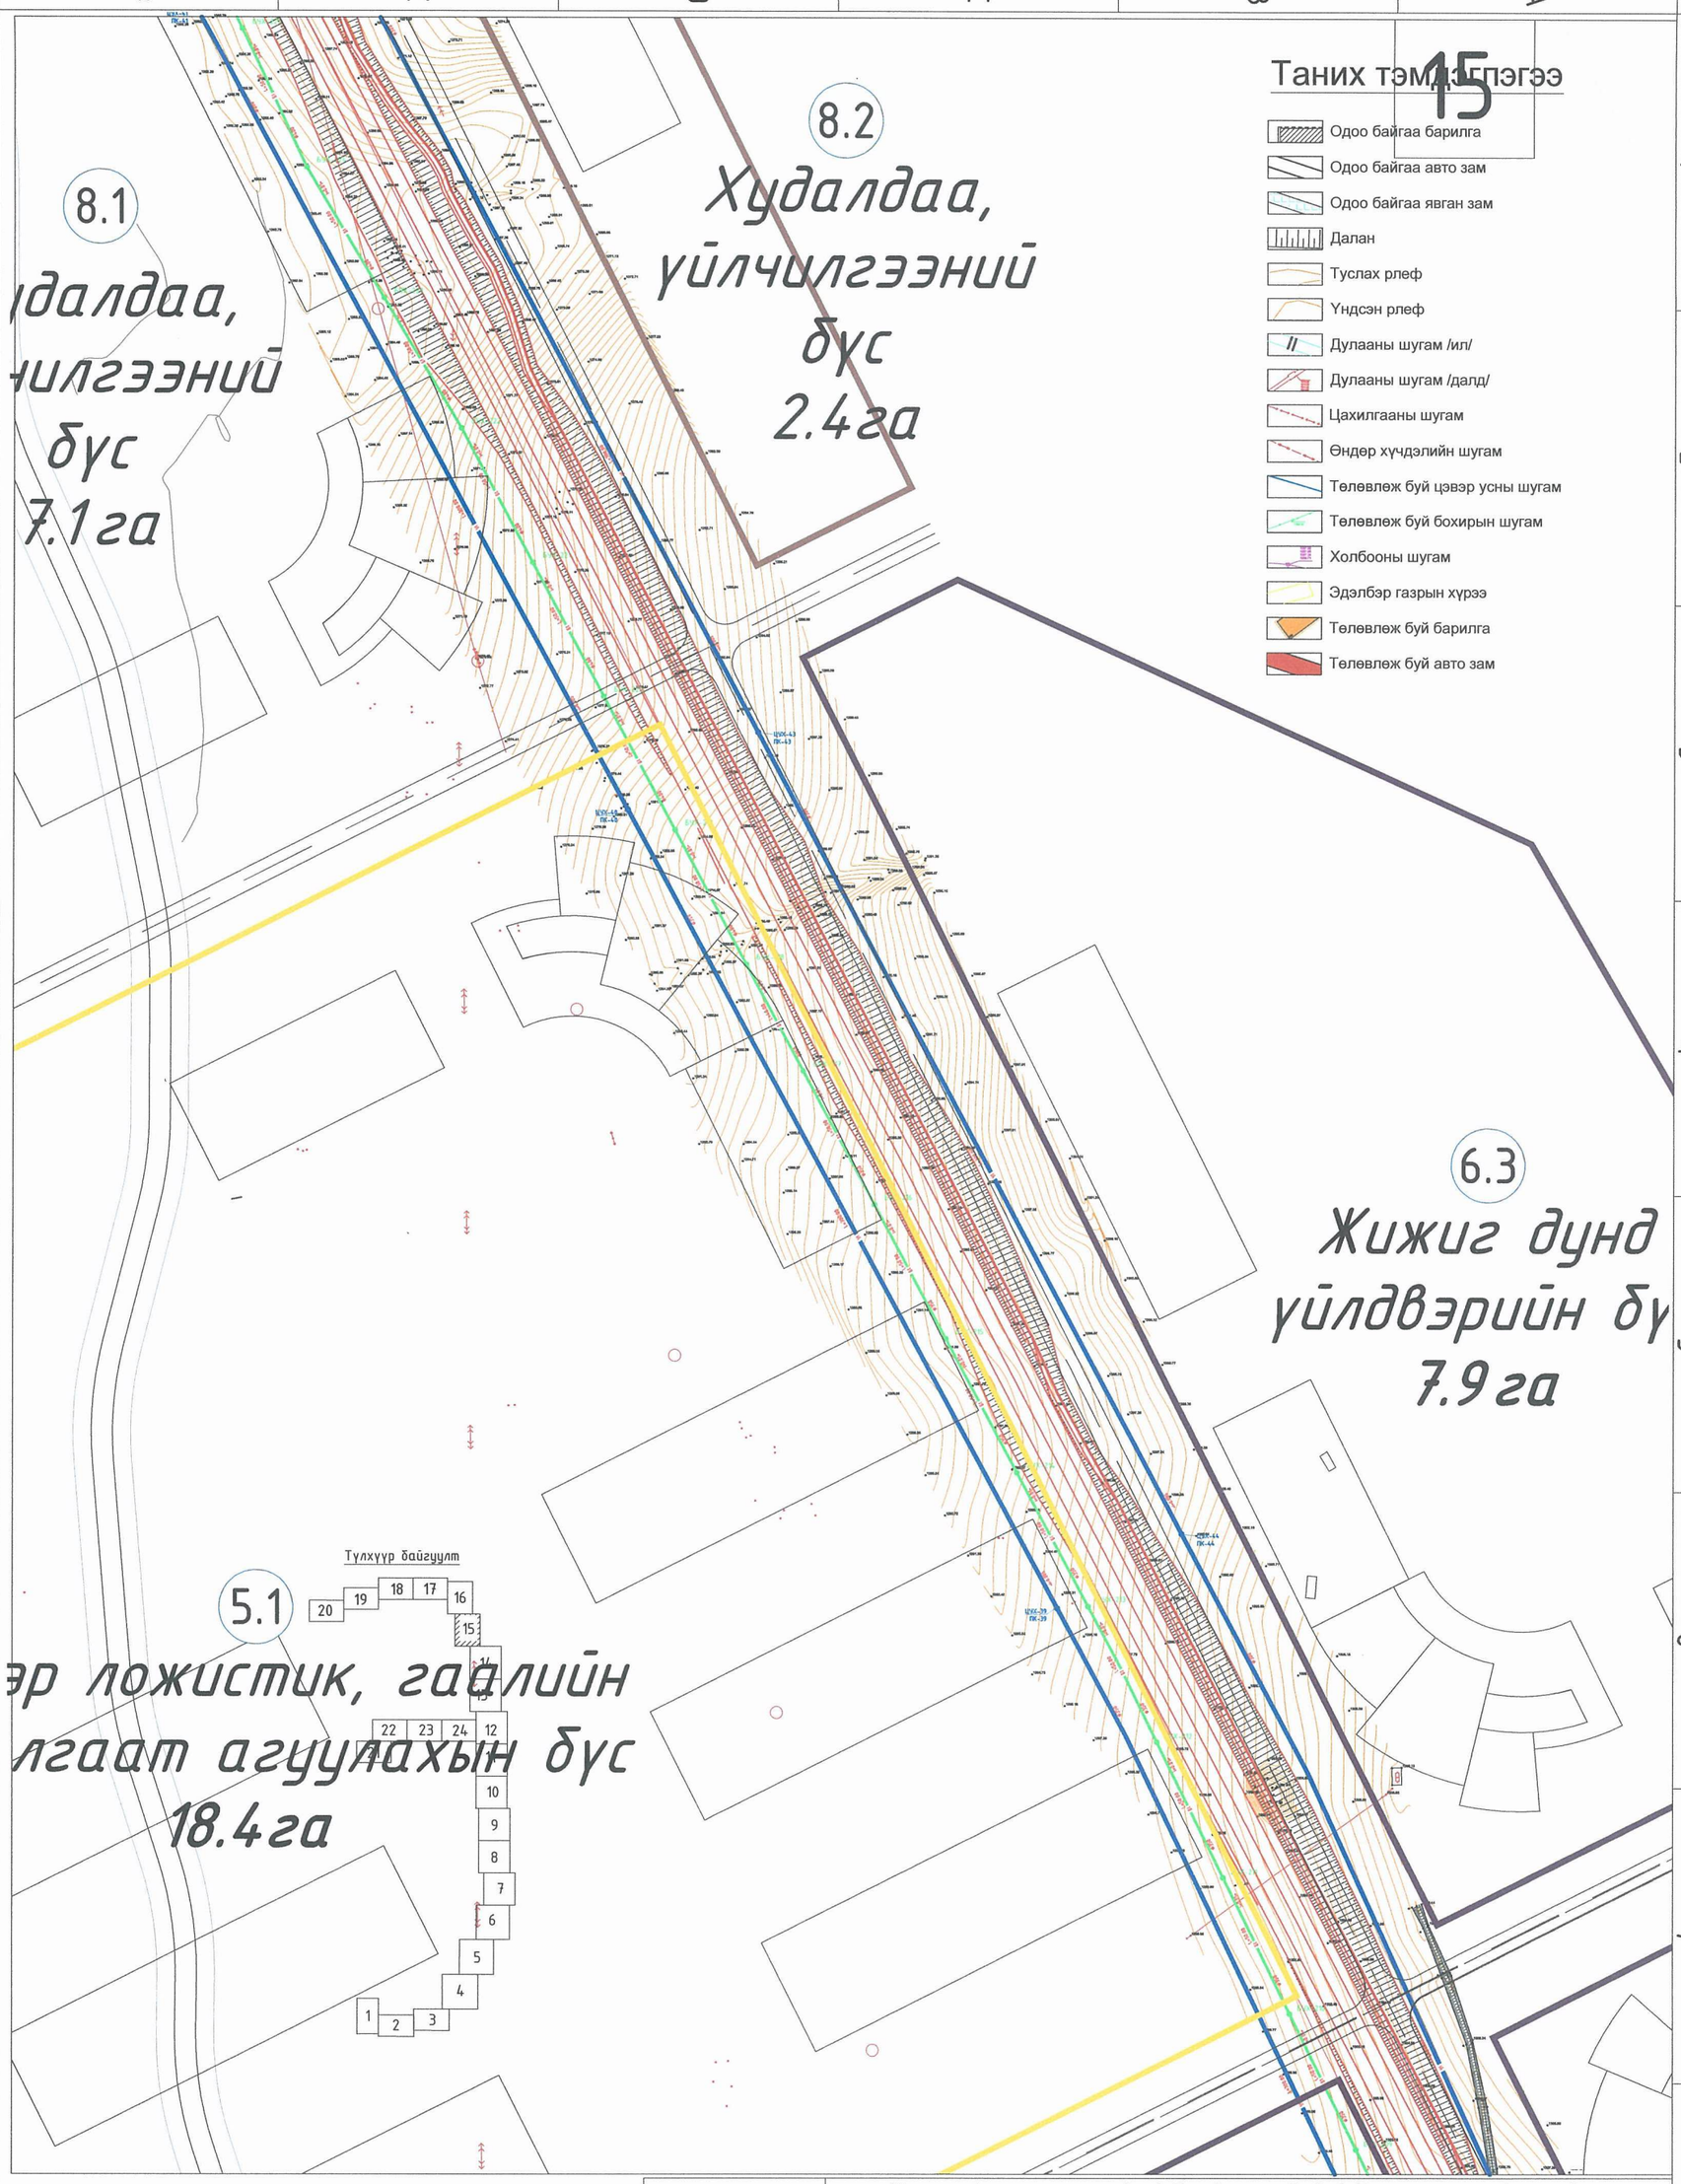

QUALITY PARTNERSHIP	"Уул уурхай-металлурги-химийн үйлдвэрийн цогцолбор" үйлдвэрлэл, технологийн паркийн ус хангамж, ариутгах татуургын системийн ажлын зураг төсөл боловсруулах ажлын трассын зураг				
	Ус хангамж, ариутгах татуургын системийн трассын байгуулалт /хэсэгчилсэн байгуулалт-15/				
	Инженер	Б.Заяатогтох	Е.Г.Шифр:	Масштаб: M1:2000	Огноо: 2022.02
	Гүйцэтгэсэн	М.Уянга	Т.Г.Шифр:	Зургийн дугаар: УХАТ-16	Хуудас: 25
"ЧАНАРЫН ТҮНШЛЭЛ"ХХК	Шалгасан	Б.Заяатогтох			

16

Таних тэмдэглэгээ

- Одоо байгаа барилга
- Одоо байгаа авто зам
- Одоо байгаа явган зам
- Далан
- Туслах рлеф
- Үндсэн рлеф
- Дулааны шугам /ил/
- Дулааны шугам /далд/
- Цахилгааны шугам
- Өндөр хүчдэлийн шугам
- Төлөвлөж буй цэвэр усны шугам
- Төлөвлөж буй бохирын шугам
- Холбооны шугам
- Эдэлбэр газрын хүрээ
- Төлөвлөж буй барилга
- Төлөвлөж буй авто зам

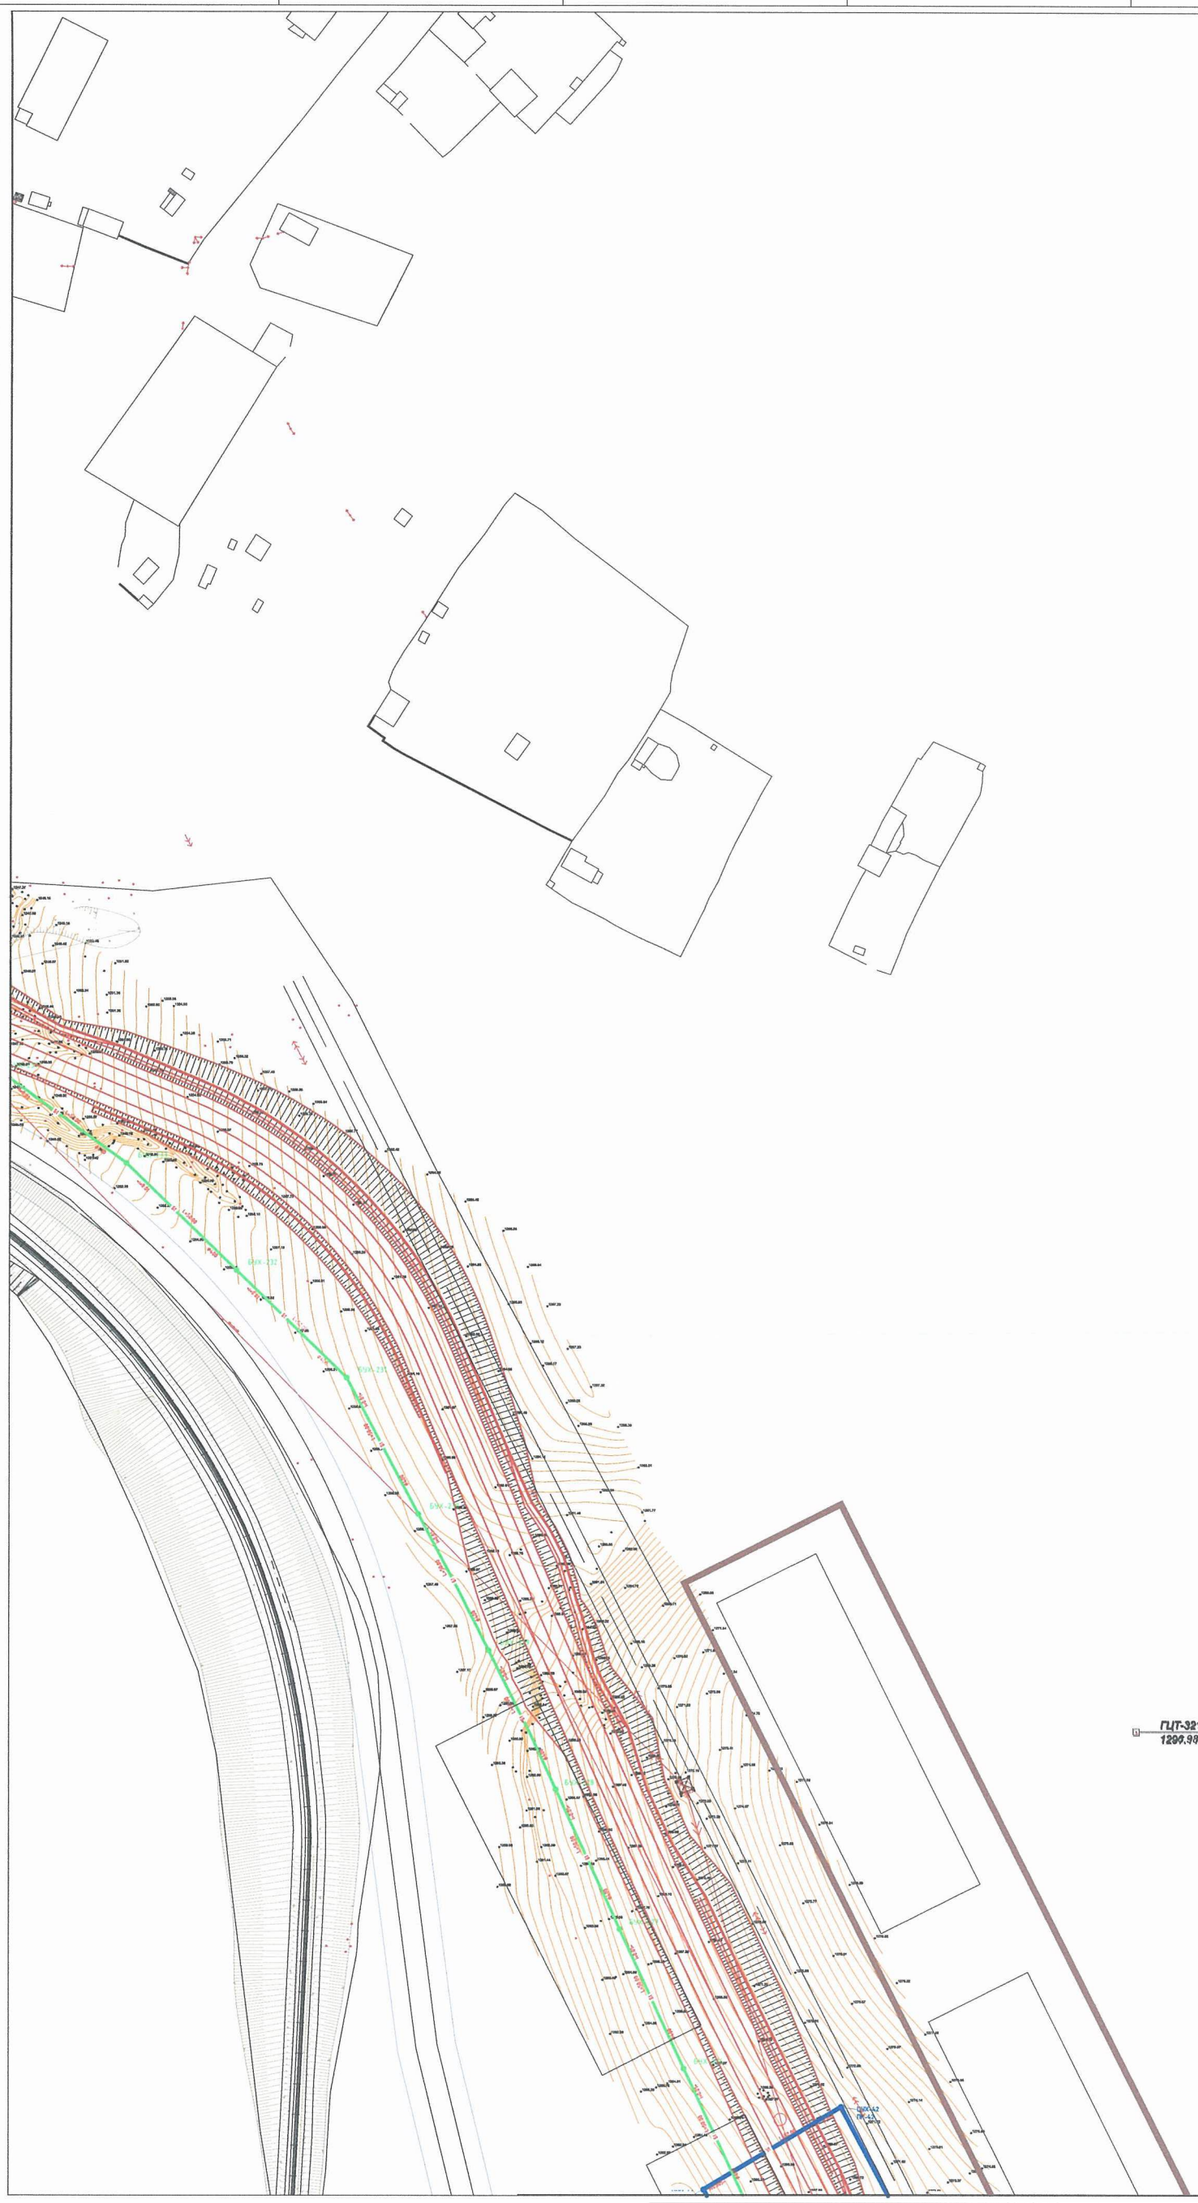

Түлхүүр байгуулт

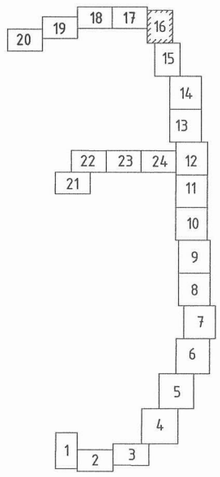

QUALITY PARTNERSHIP	"Уул уурхай-металлурги-химийн үйлдвэрийн цогцолбор" үйлдвэрлэл, технологийн паркийн ус хангамж, ариутгах татуургын системийн ажлын зураг төсөл боловсруулах ажлын трассын зураг					
	Ус хангамж, ариутгах татуургын системийн трассын байгуулалт /хэсэгчилсэн байгуулалт-16/					
	Инженер		Б.Заяатогтох	Е.Г.Шифр:	Масштаб: M1:2000	Огноо: 2022.02
	Гүйцэтгэсэн		М.Уянга	Т.Г.Шифр:	Зургийн дугаар: УХАТ-17	Хуудас: 25
"ЧАНАРЫН ТҮНШЛЭЛ"ХХК	Шалгасан		Б.Заяатогтох			

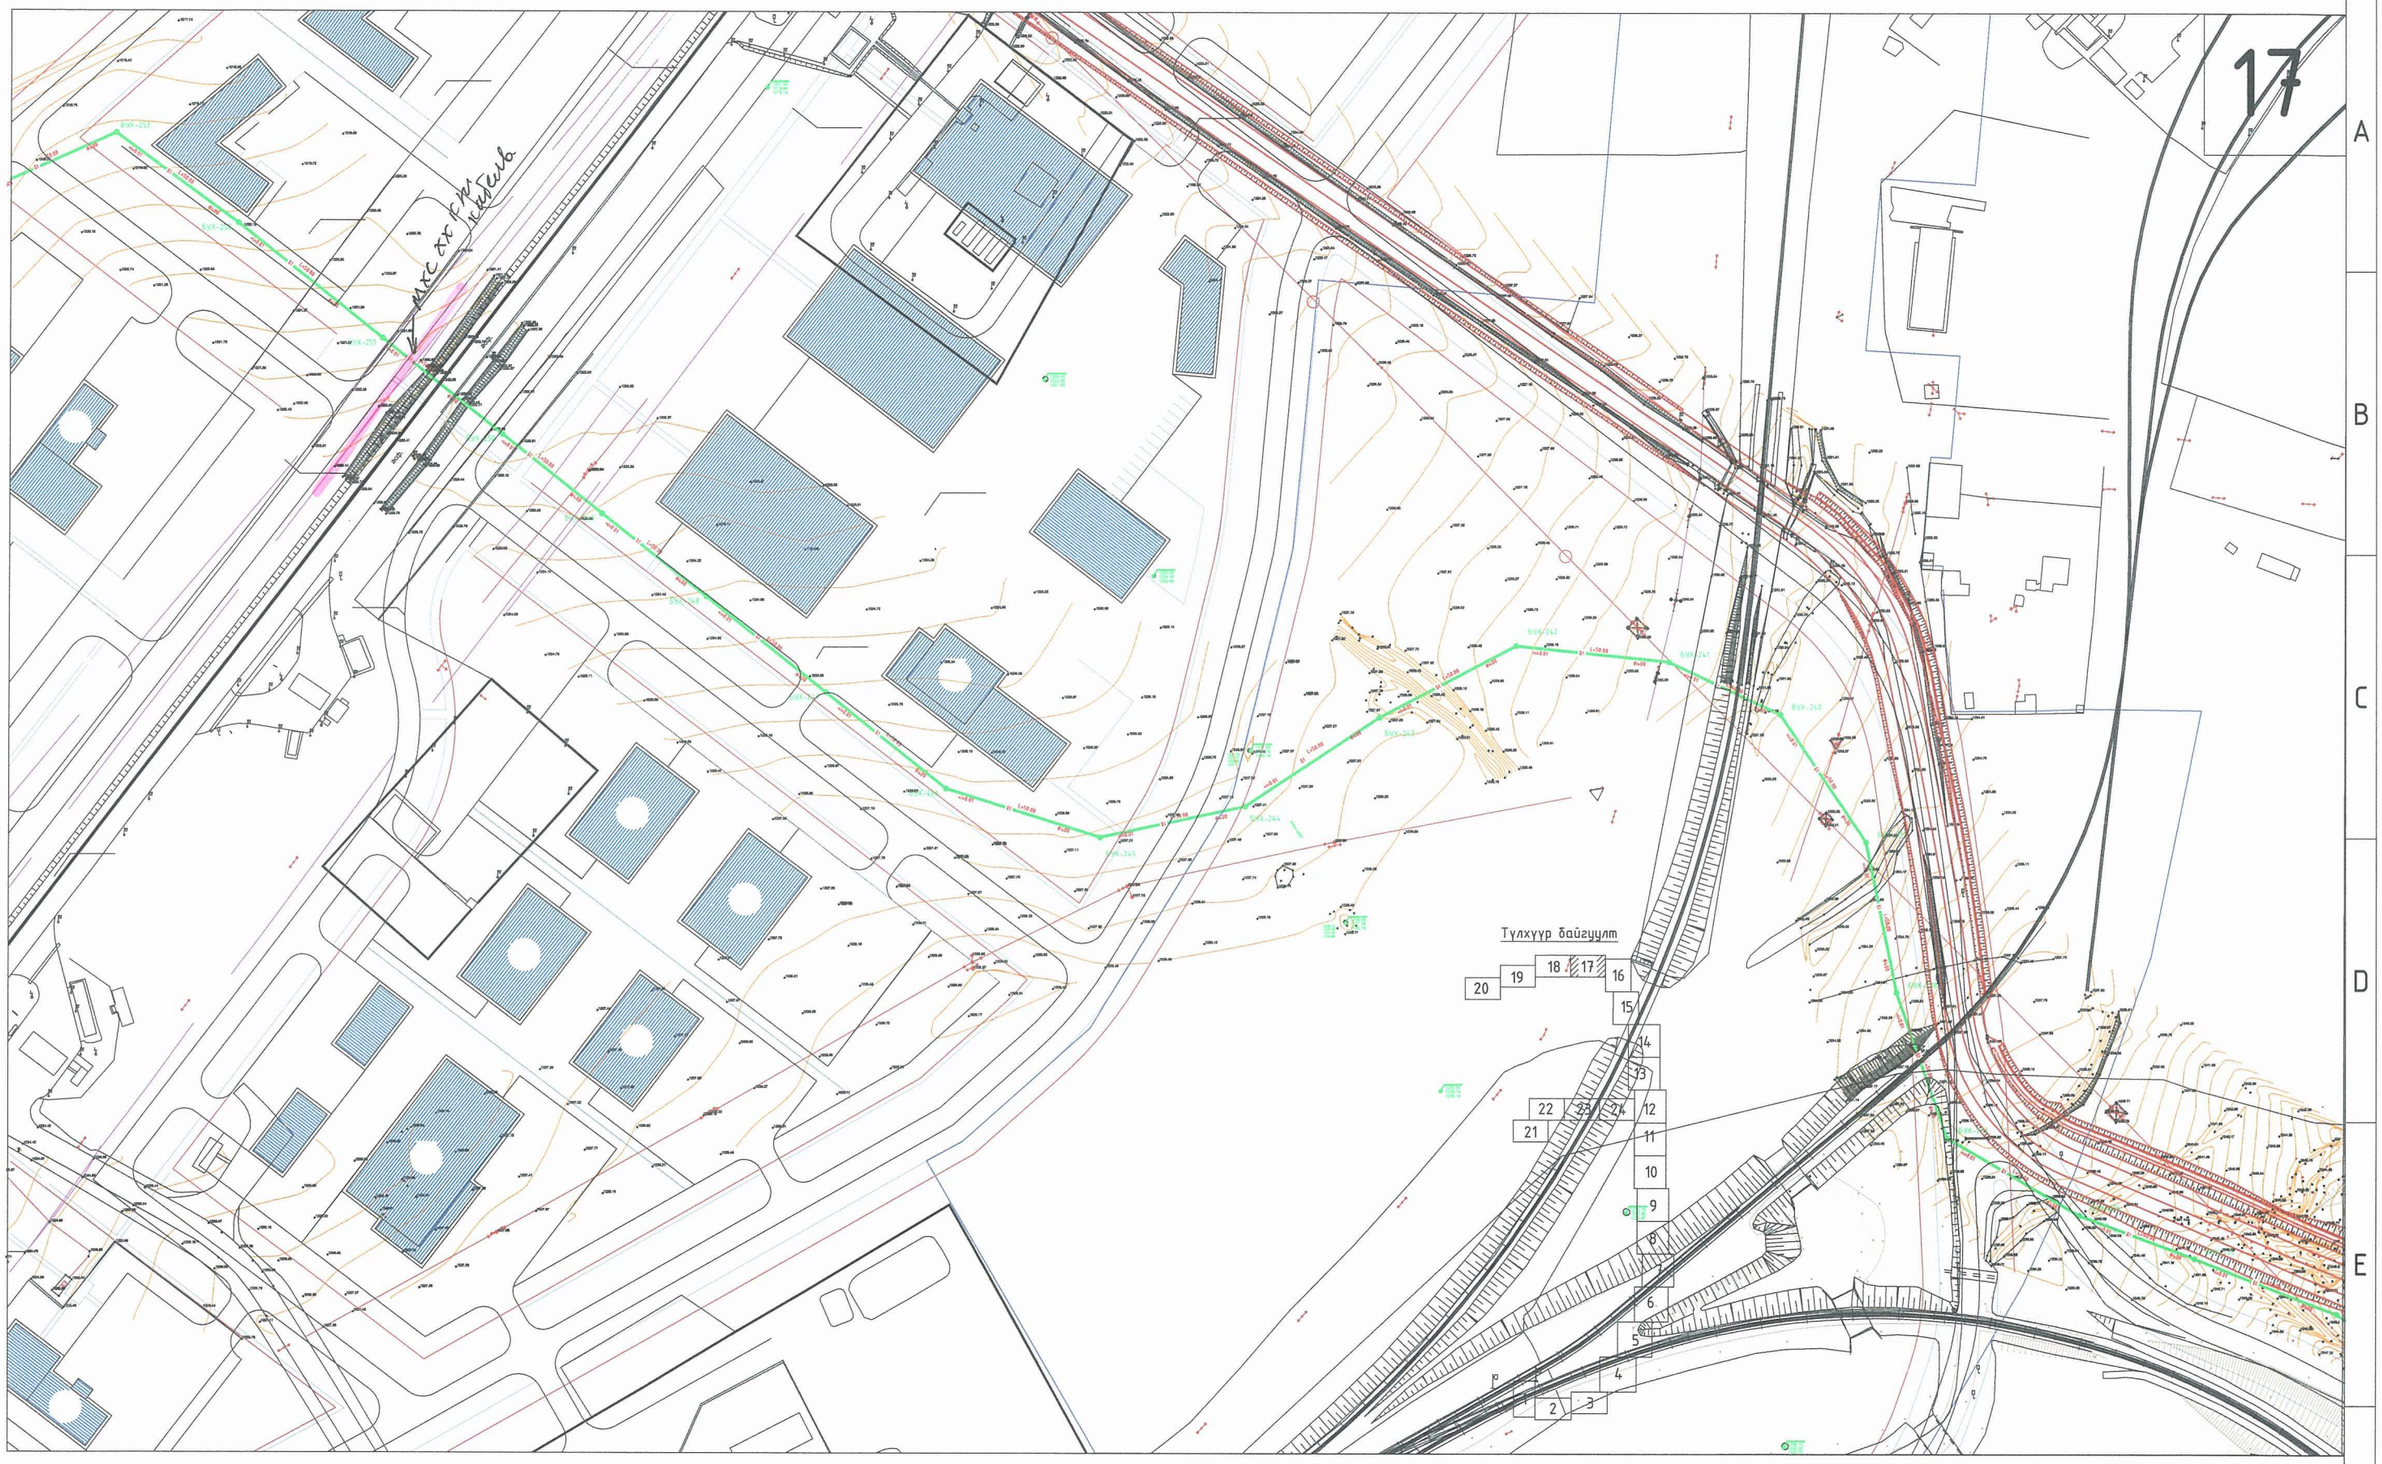

QUALITY PARTNERSHIP	"Уул уурхай-металлурги-химийн үйлдвэрийн цогцолбор" үйлдвэрлэл, технологийн паркийн ус хангамж, ариутгах татуургын системийн ажлын зураг төсөл боловсруулах ажлын трассын зураг				
	Ус хангамж, ариутгах татуургын системийн трассын байгуулалт /хэсэгчилсэн байгуулалт-17/				
	Инженер	Б.Заяатогтох	Е.Г.Шифр:	Масштаб: M1:2000	Огноо: 2022.02
	Гүйцэтгэсэн	М.Уянга	Т.Г.Шифр:	Зургийн дугаар: УХАТ-18	Хуудас: 25
"ЧАНАРЫН ТҮНШЛЭЛ"ХХК	Шалгасан	Б.Заяатогтох			

18

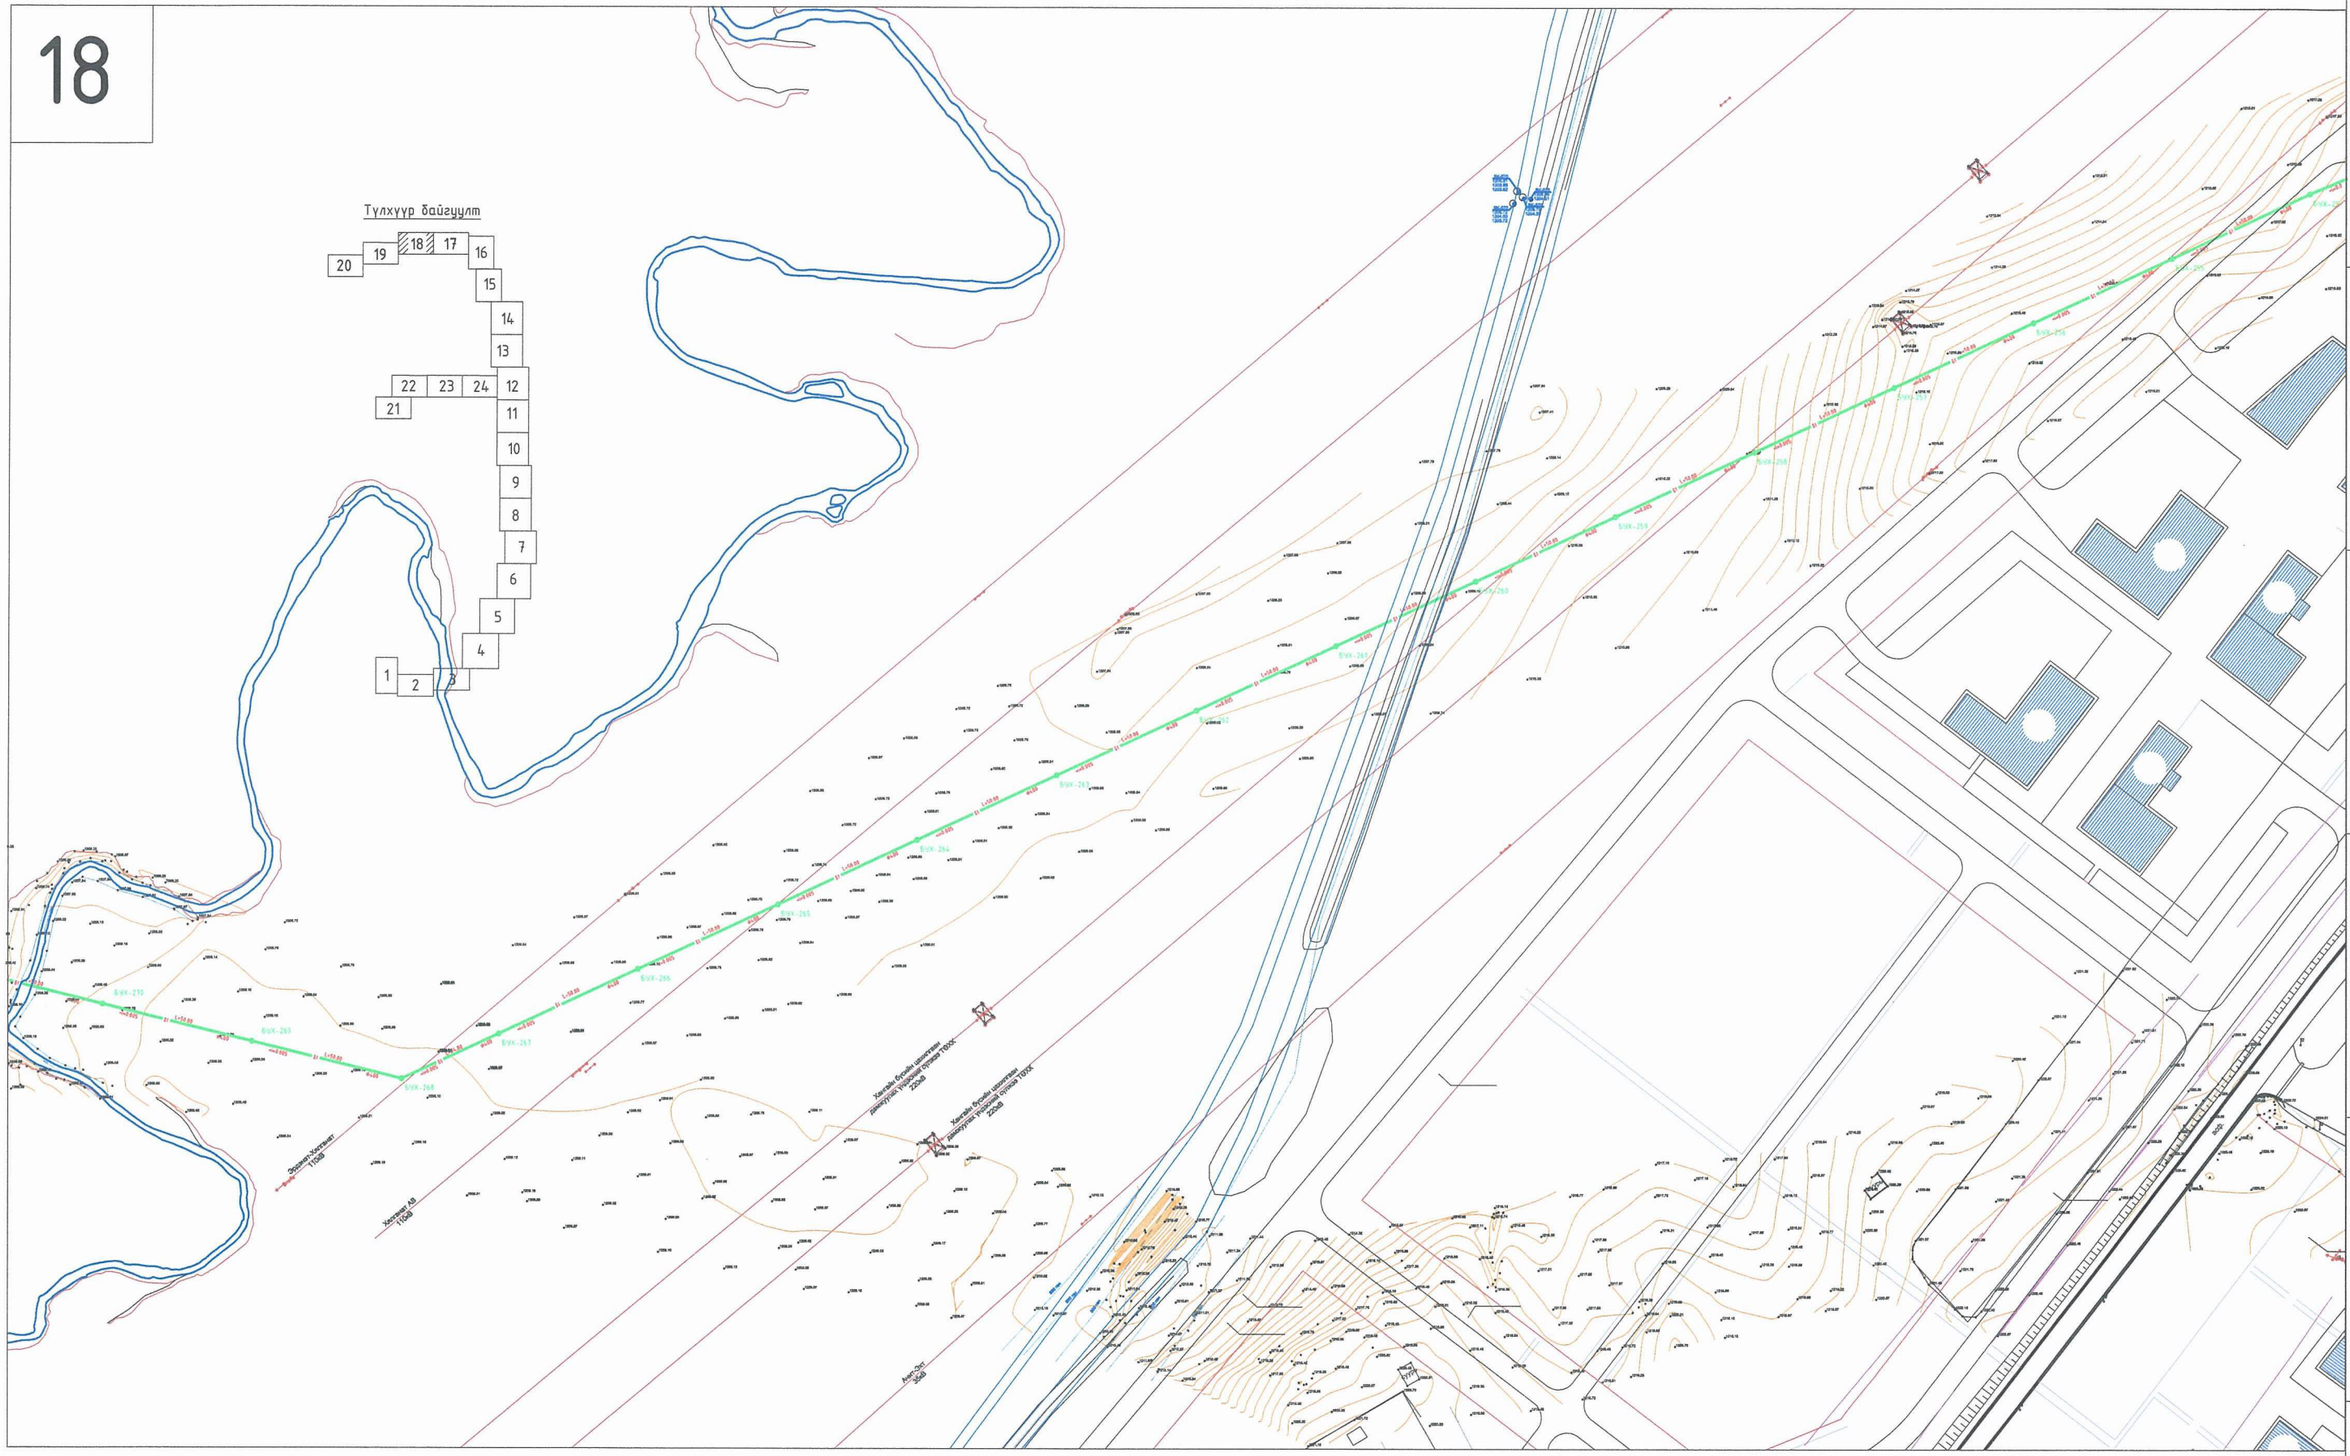

"Уул уурхай-металлургі-химийн үйлдвэрийн цогцолбор" үйлдвэрлэл, технологийн паркийн ус хангамж, ариутгах татуургын системийн ажлын зураг тесел боловсруулах ажлын трассын зураг

Ус хангамж, ариутгах татуургын системийн трассын байгуулалт /хэсэгчилсэн байгуулалт-18/

Инженер		Б.Заяатогтох	Е.Г.Шифр:	Масштаб: M1:2000	Огноо: 2022.02
Гүйцэтгэсэн		М.Уянга	Т.Г.Шифр:	Зургийн дугаар: УХАТ-19	Хуудас: 25
"ЧАНАРЫН ТҮНШЛЭЛ"ХХК	Шалгасан	Б.Заяатогтох			

QUALITY PARTNERSHIP	"Уул уурхай-металлурги-химийн үйлдвэрийн цогцолбор" үйлдвэрлэл, технологийн паркийн ус хангамж, ариутгах татуургын системийн ажлын зураг төсөл боловсруулах ажлын трассын зураг				
	Ус хангамж, ариутгах татуургын системийн трассын байгуулалт /хэсэгчилсэн байгуулалт-19/				
	Инженер	Б.Заяатогтох	Е.Г.Шифр:	Масштаб: M1:2000	Огноо: 2022.02
	Гүйцэтгэсэн	М.Уянга	Т.Г.Шифр:	Зургийн дугаар: УХАТ-20	Хуудас: 25
"ЧАНАРЫН ТҮНШЛЭЛ"ХХК	Шалгасан	Б.Заяатогтох			

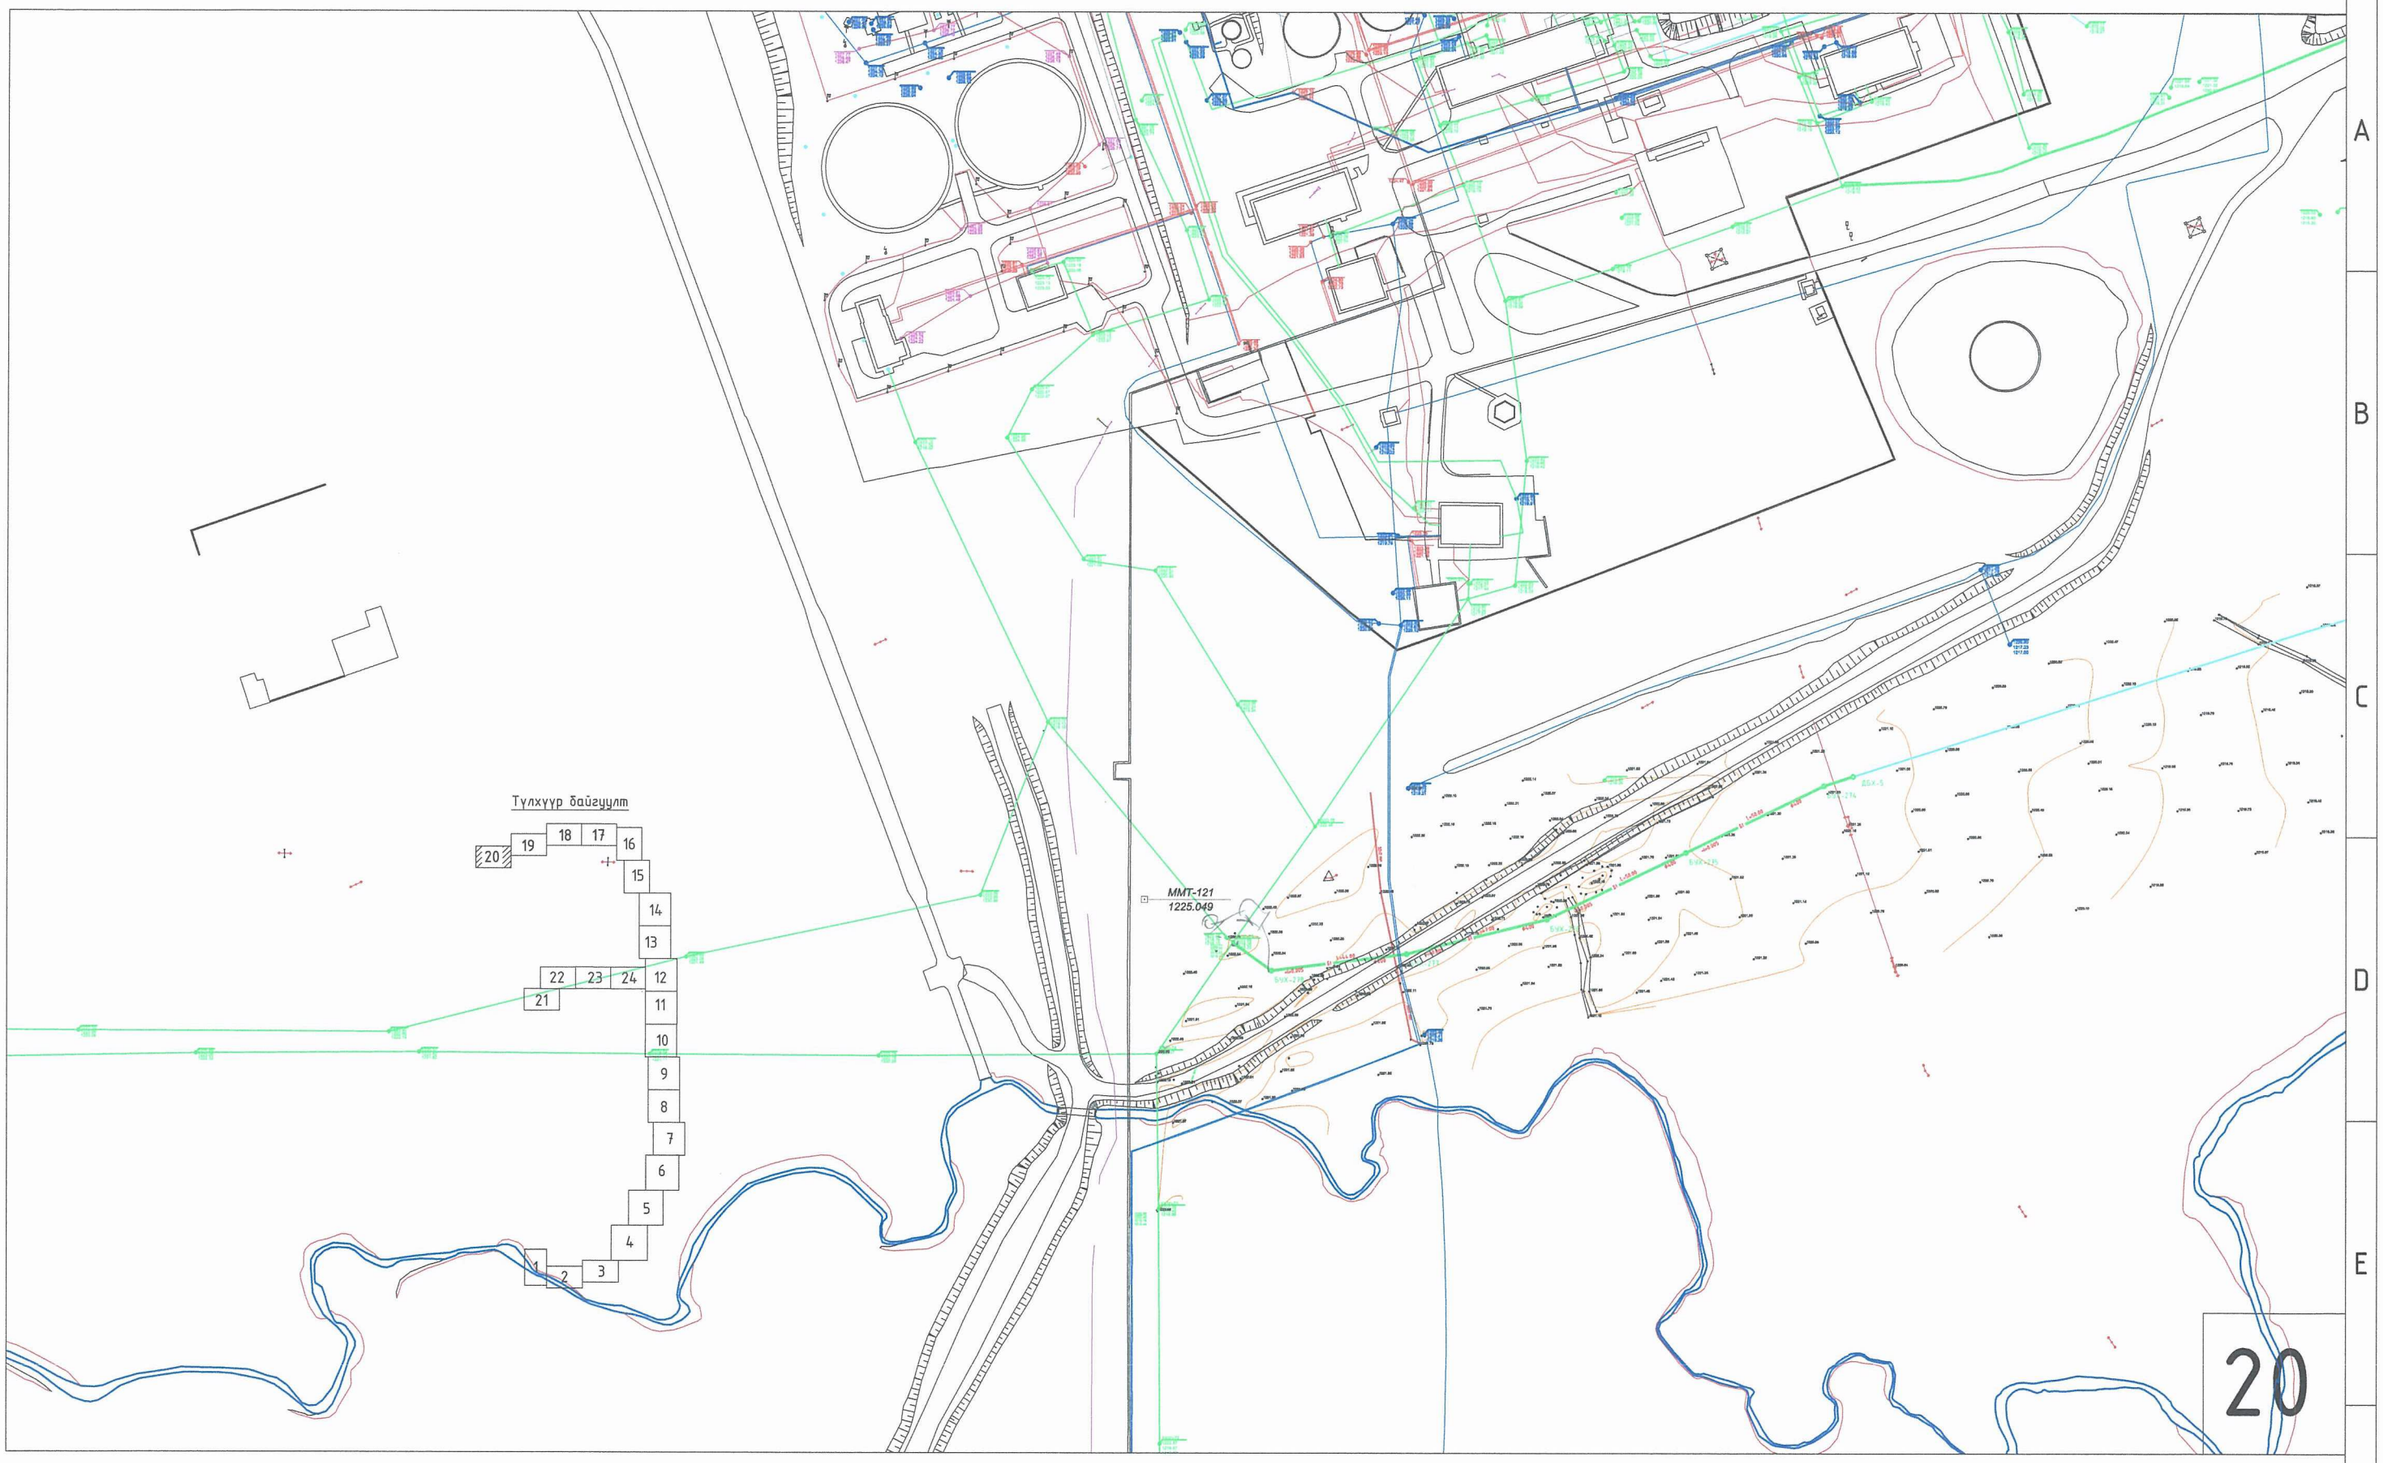

	"Уул уурхай-металлурги-химийн үйлдвэрийн цогцолбор" үйлдвэрлэл, технологийн паркийн ус хангамж, ариутгах татуургын системийн ажлын зураг төсөл боловсруулах ажлын трассын зураг				
	Ус хангамж, ариутгах татуургын системийн трассын байгууламж /хэсэгчилсэн байгууламж-20/				
	Инженер	Б.Заяатогтох	Е.Г.Шифр:	Масштаб: M1:2000	Огноо: 2022.02
	Гүйцэтгэсэн	М.Уянга	Т.Г.Шифр:	Зургийн дугаар: УХАТ-21	Хуудас: 25
"ЧАНАРЫН ТҮНШЛЭЛ"ХХК	Шалгасан	Б.Заяатогтох			

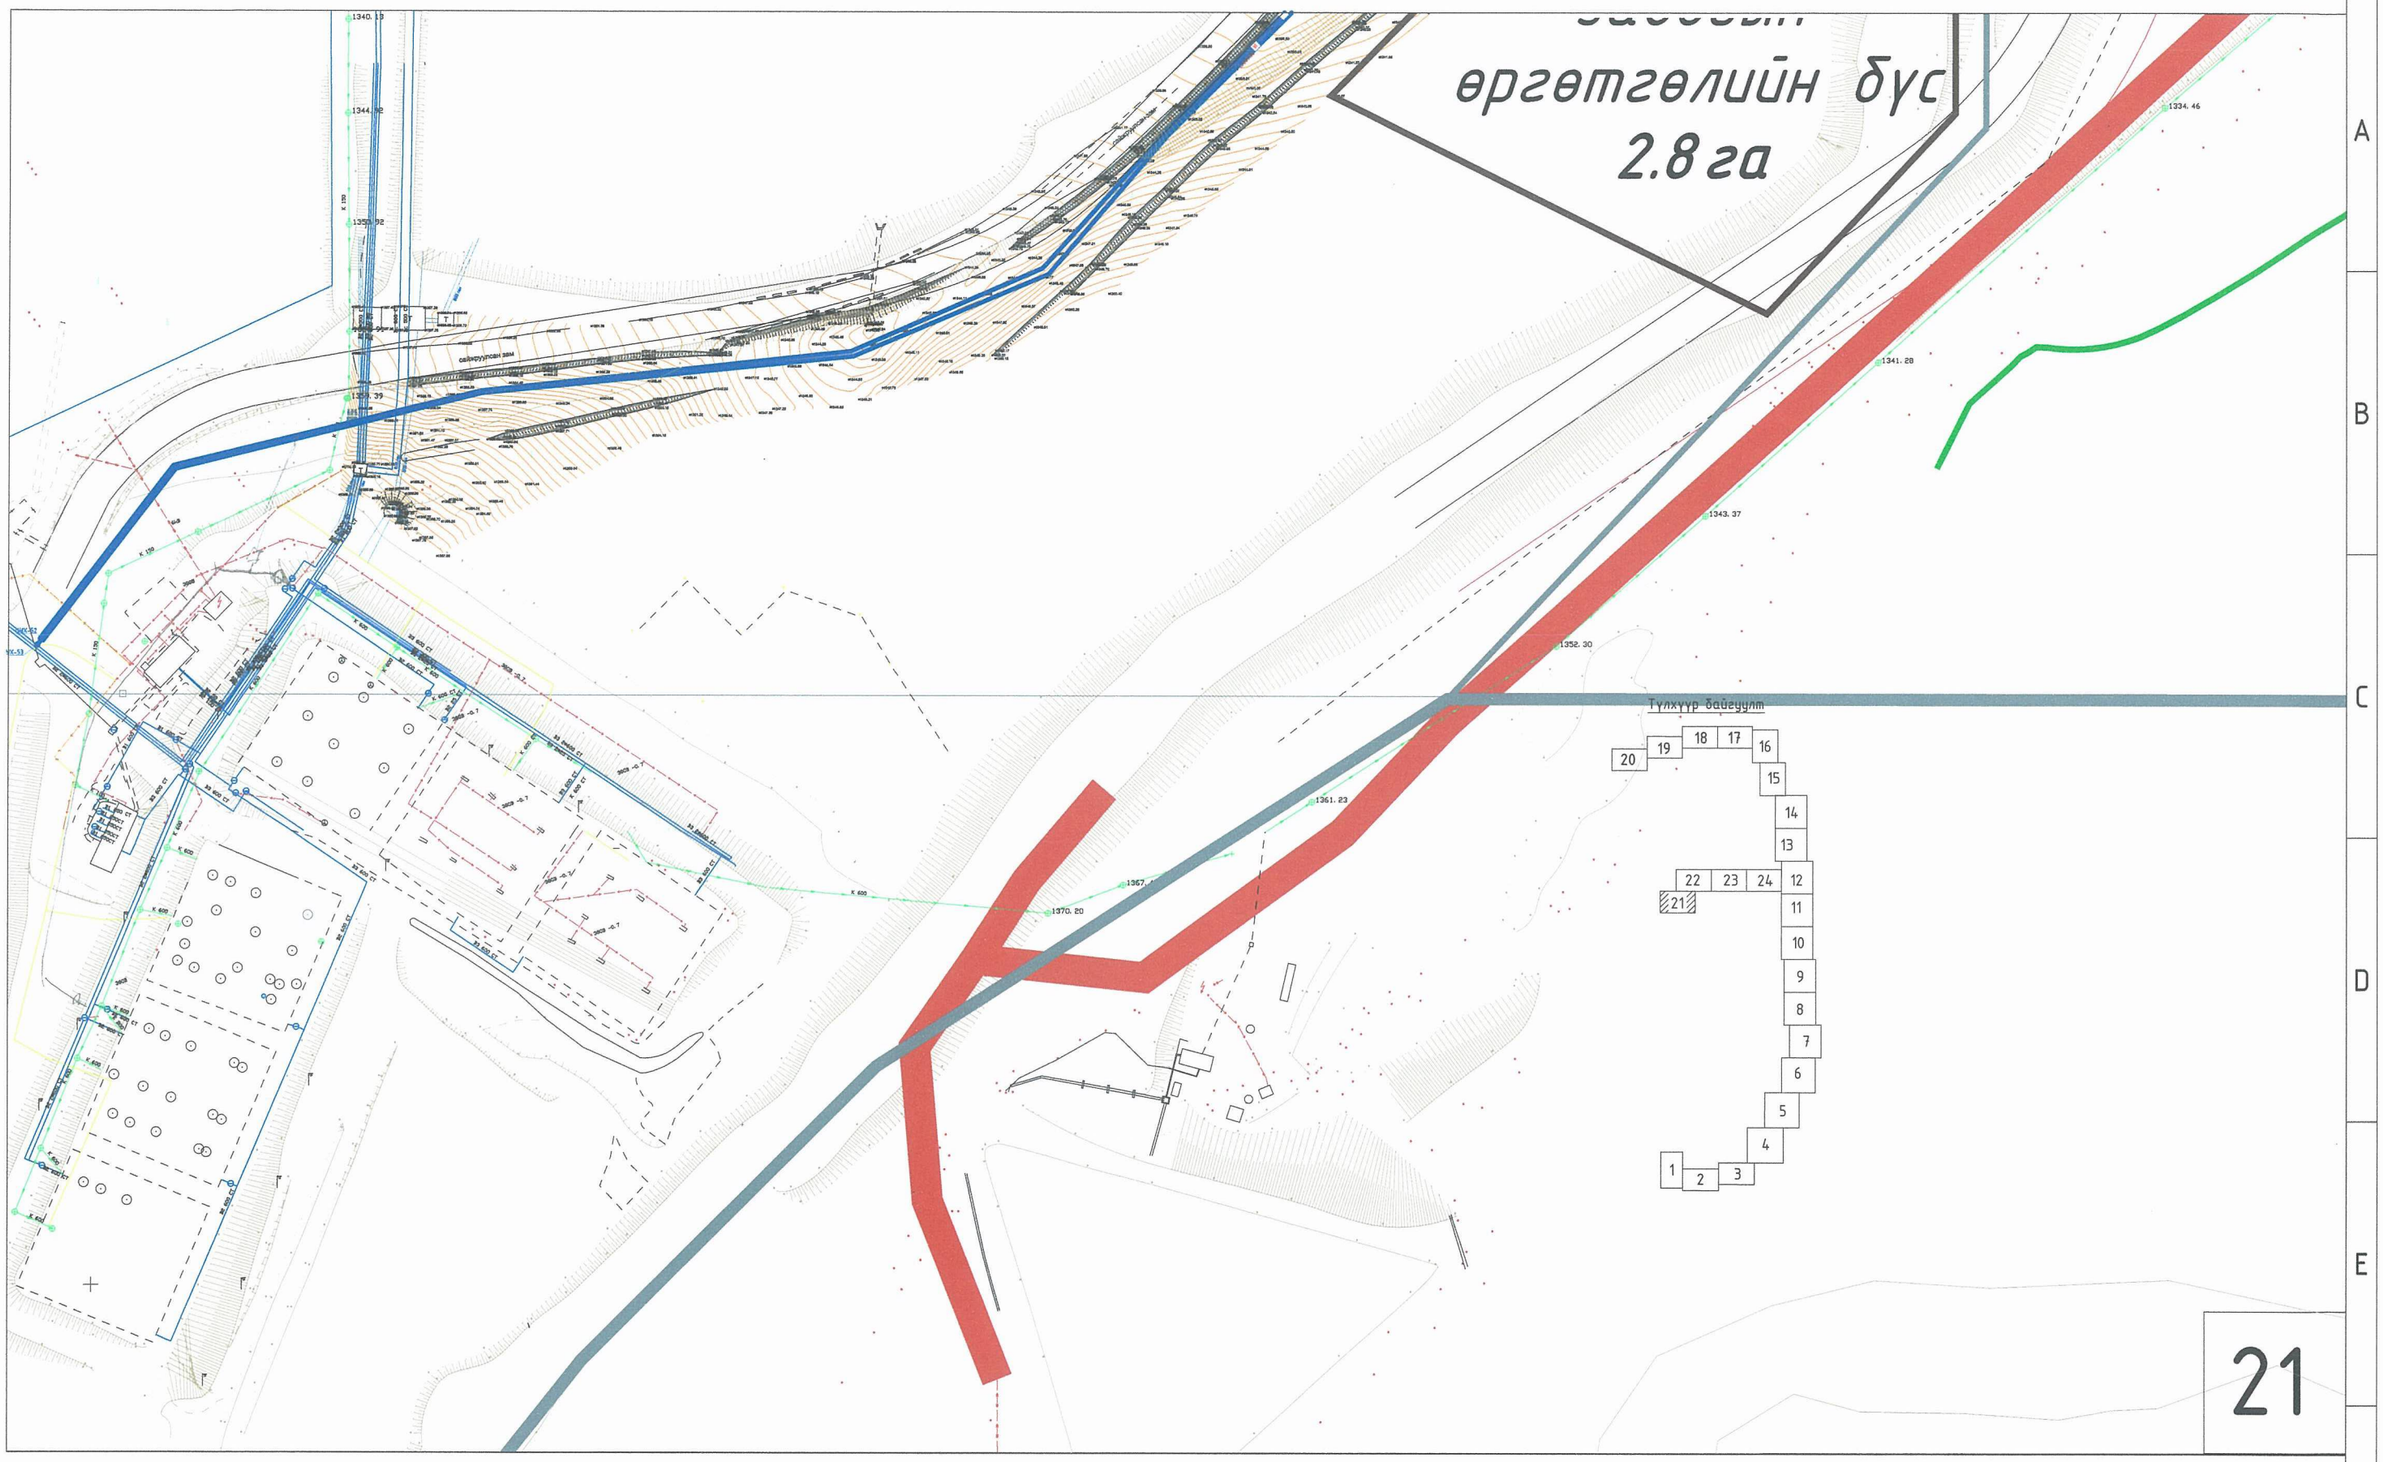

QUALITY PARTNERSHIP	"Уул уурхай-металлурги-химийн үйлдвэрийн цогцолбор" үйлдвэрлэл, технологийн паркийн ус хангамж, ариутгах татуургын системийн ажлын зураг төсөл боловсруулах ажлын трассын зураг				
	Ус хангамж, ариутгах татуургын системийн трассын байгуулалт /хэсэгчилсэн байгуулалт-21/				
	Инженер	Б.Заяатогтох	Е.Г.Шифр:	Масштаб: М1:2000	Огноо: 2022.02
	Гүйцэтгэсэн	М.Уянга	Т.Г.Шифр:	Зургийн дугаар: УХАТ-22	Хуудас: 25
"ЧАНАРЫН ТҮНШЛЭЛ"ХХК	Шалгасан	Б.Заяатогтох			

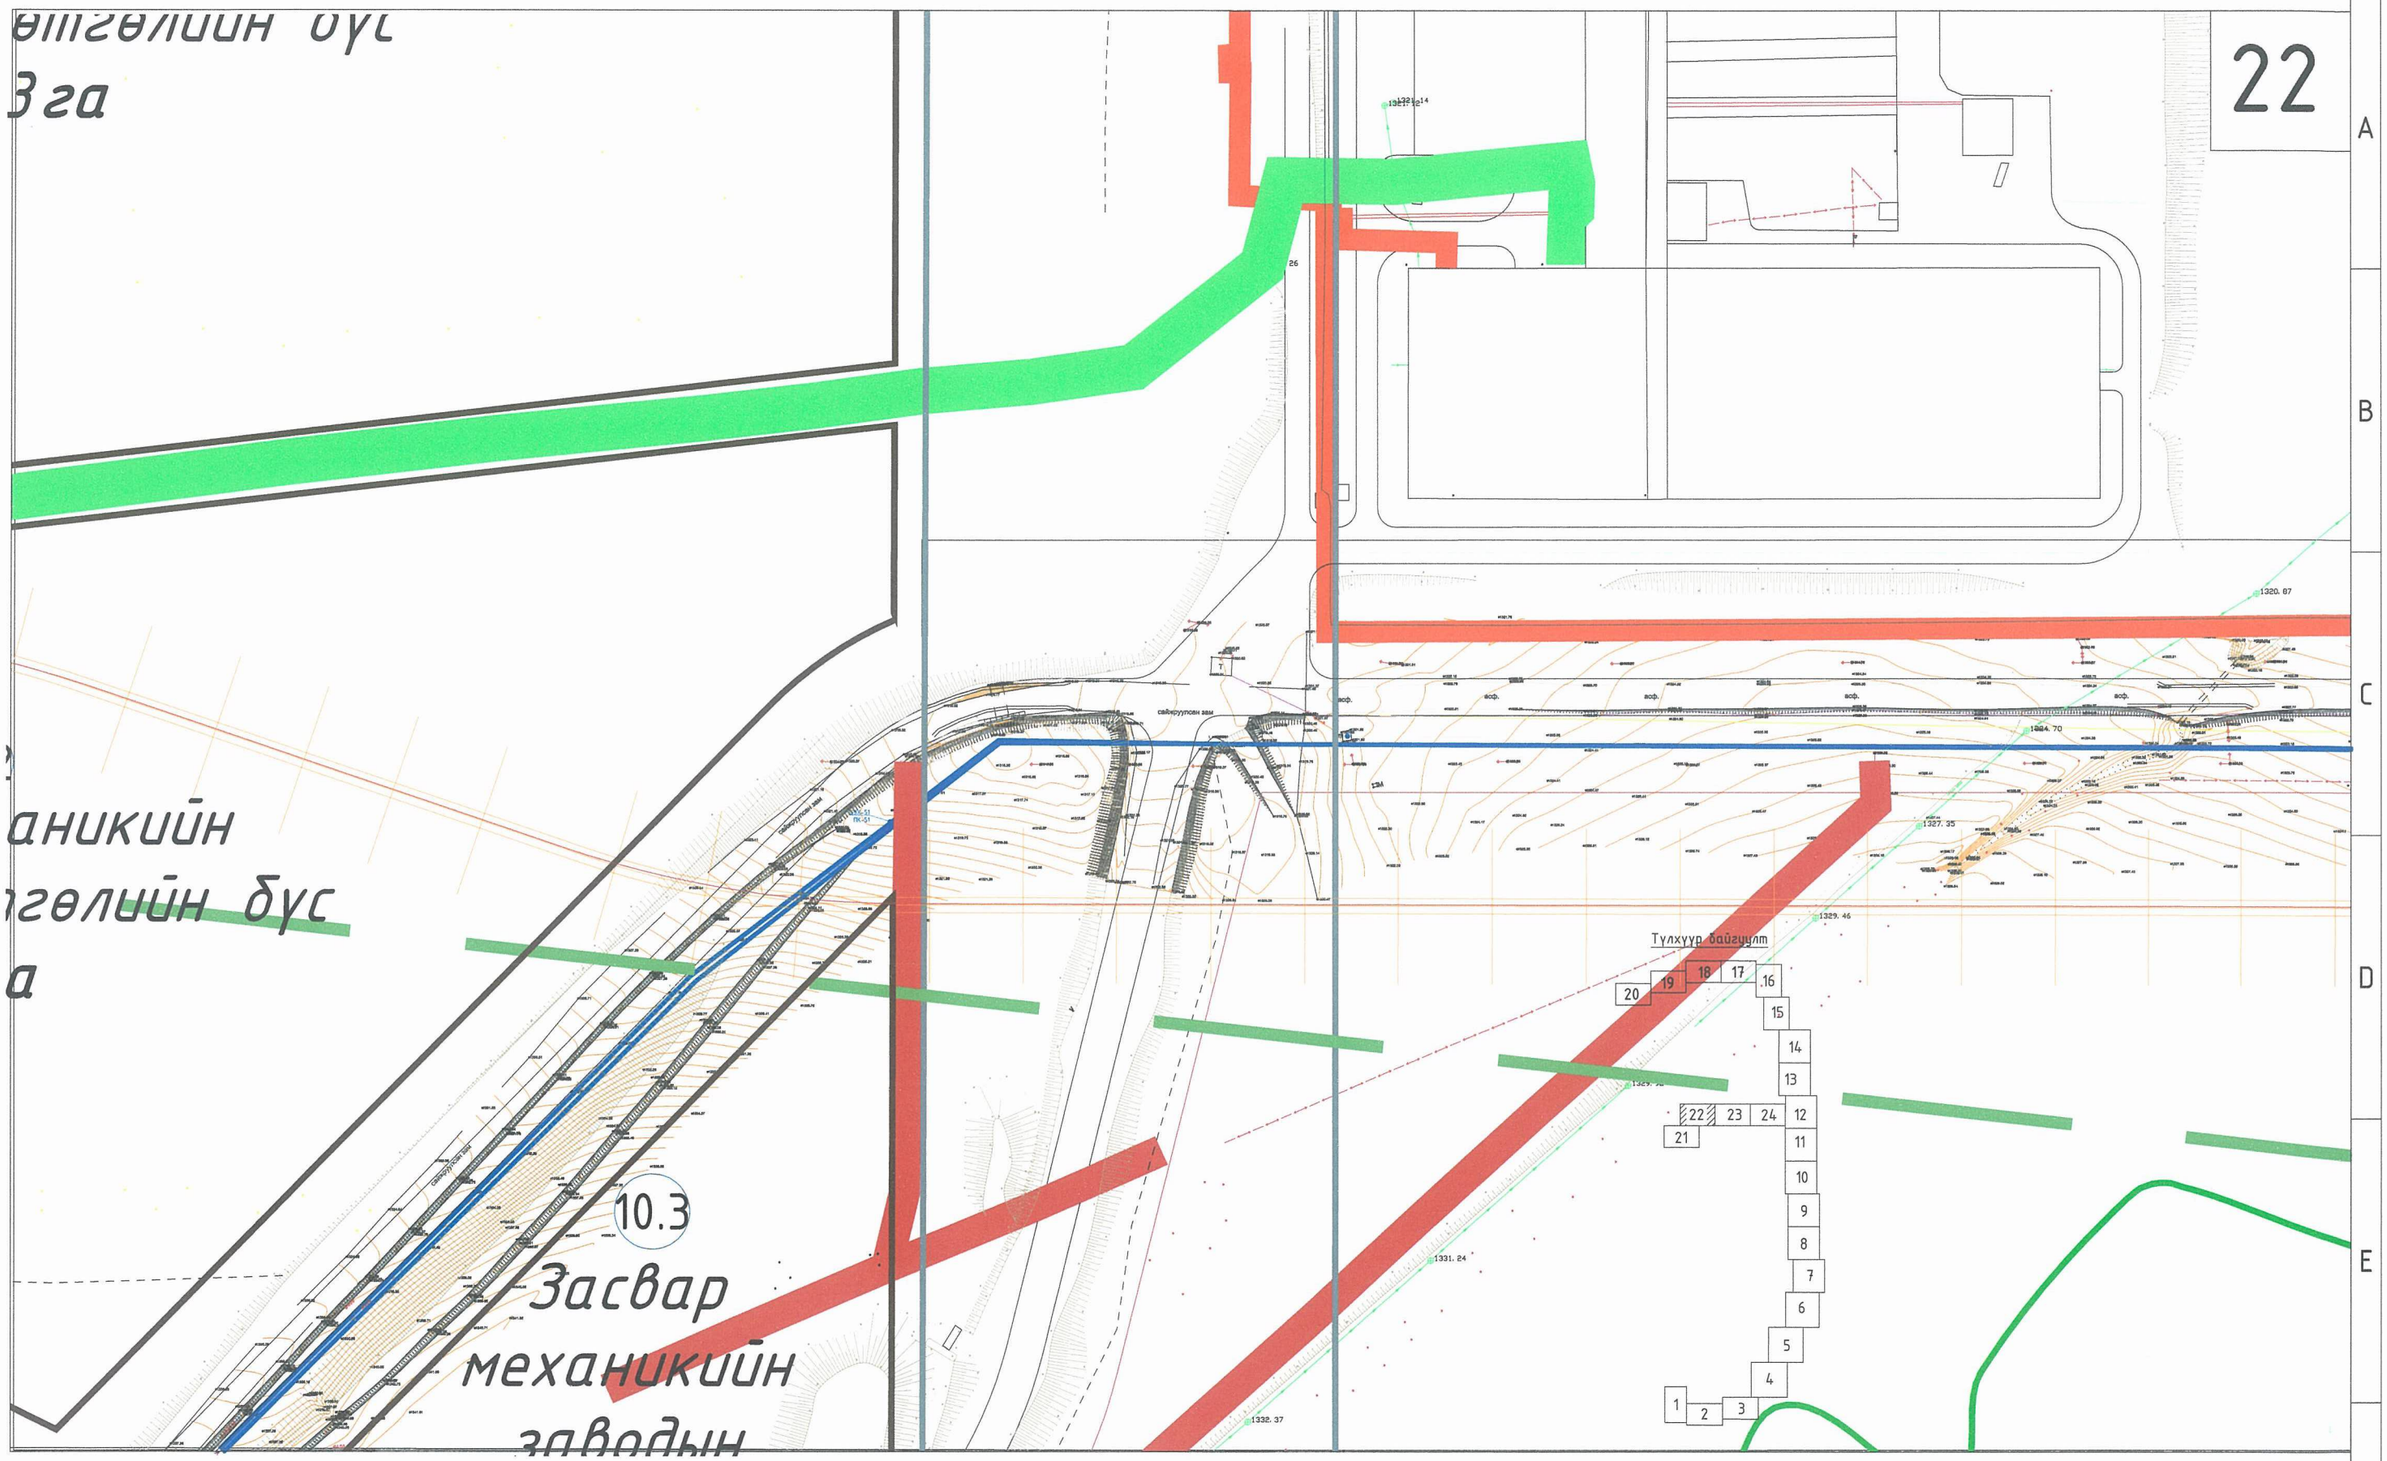

QUALITY PARTNERSHIP	"Уул уурхай-металлурги-химийн үйлдвэрийн цогцолбор" үйлдвэрлэл, технологийн паркийн ус хангамж, ариутгах татуургын системийн ажлын зураг төсөл боловсруулах ажлын трассын зураг				
	Ус хангамж, ариутгах татуургын системийн трассын байгууллалт /хэсэгчилсэн байгууллалт-22/				
	Инженер	Б.Заяатогтох	Е.Г.Шифр:	Масштаб: М1:2000	Огноо: 2022.02
	Гүйцэтгэсэн	М.Уянга	Т.Г.Шифр:	Зургийн дугаар: УХАТ-23	Хуудас: 25
"ЧАНАРЫН ТҮНШЛЭЛ"ХХК	Шалгасан	Б.Заяатогтох			

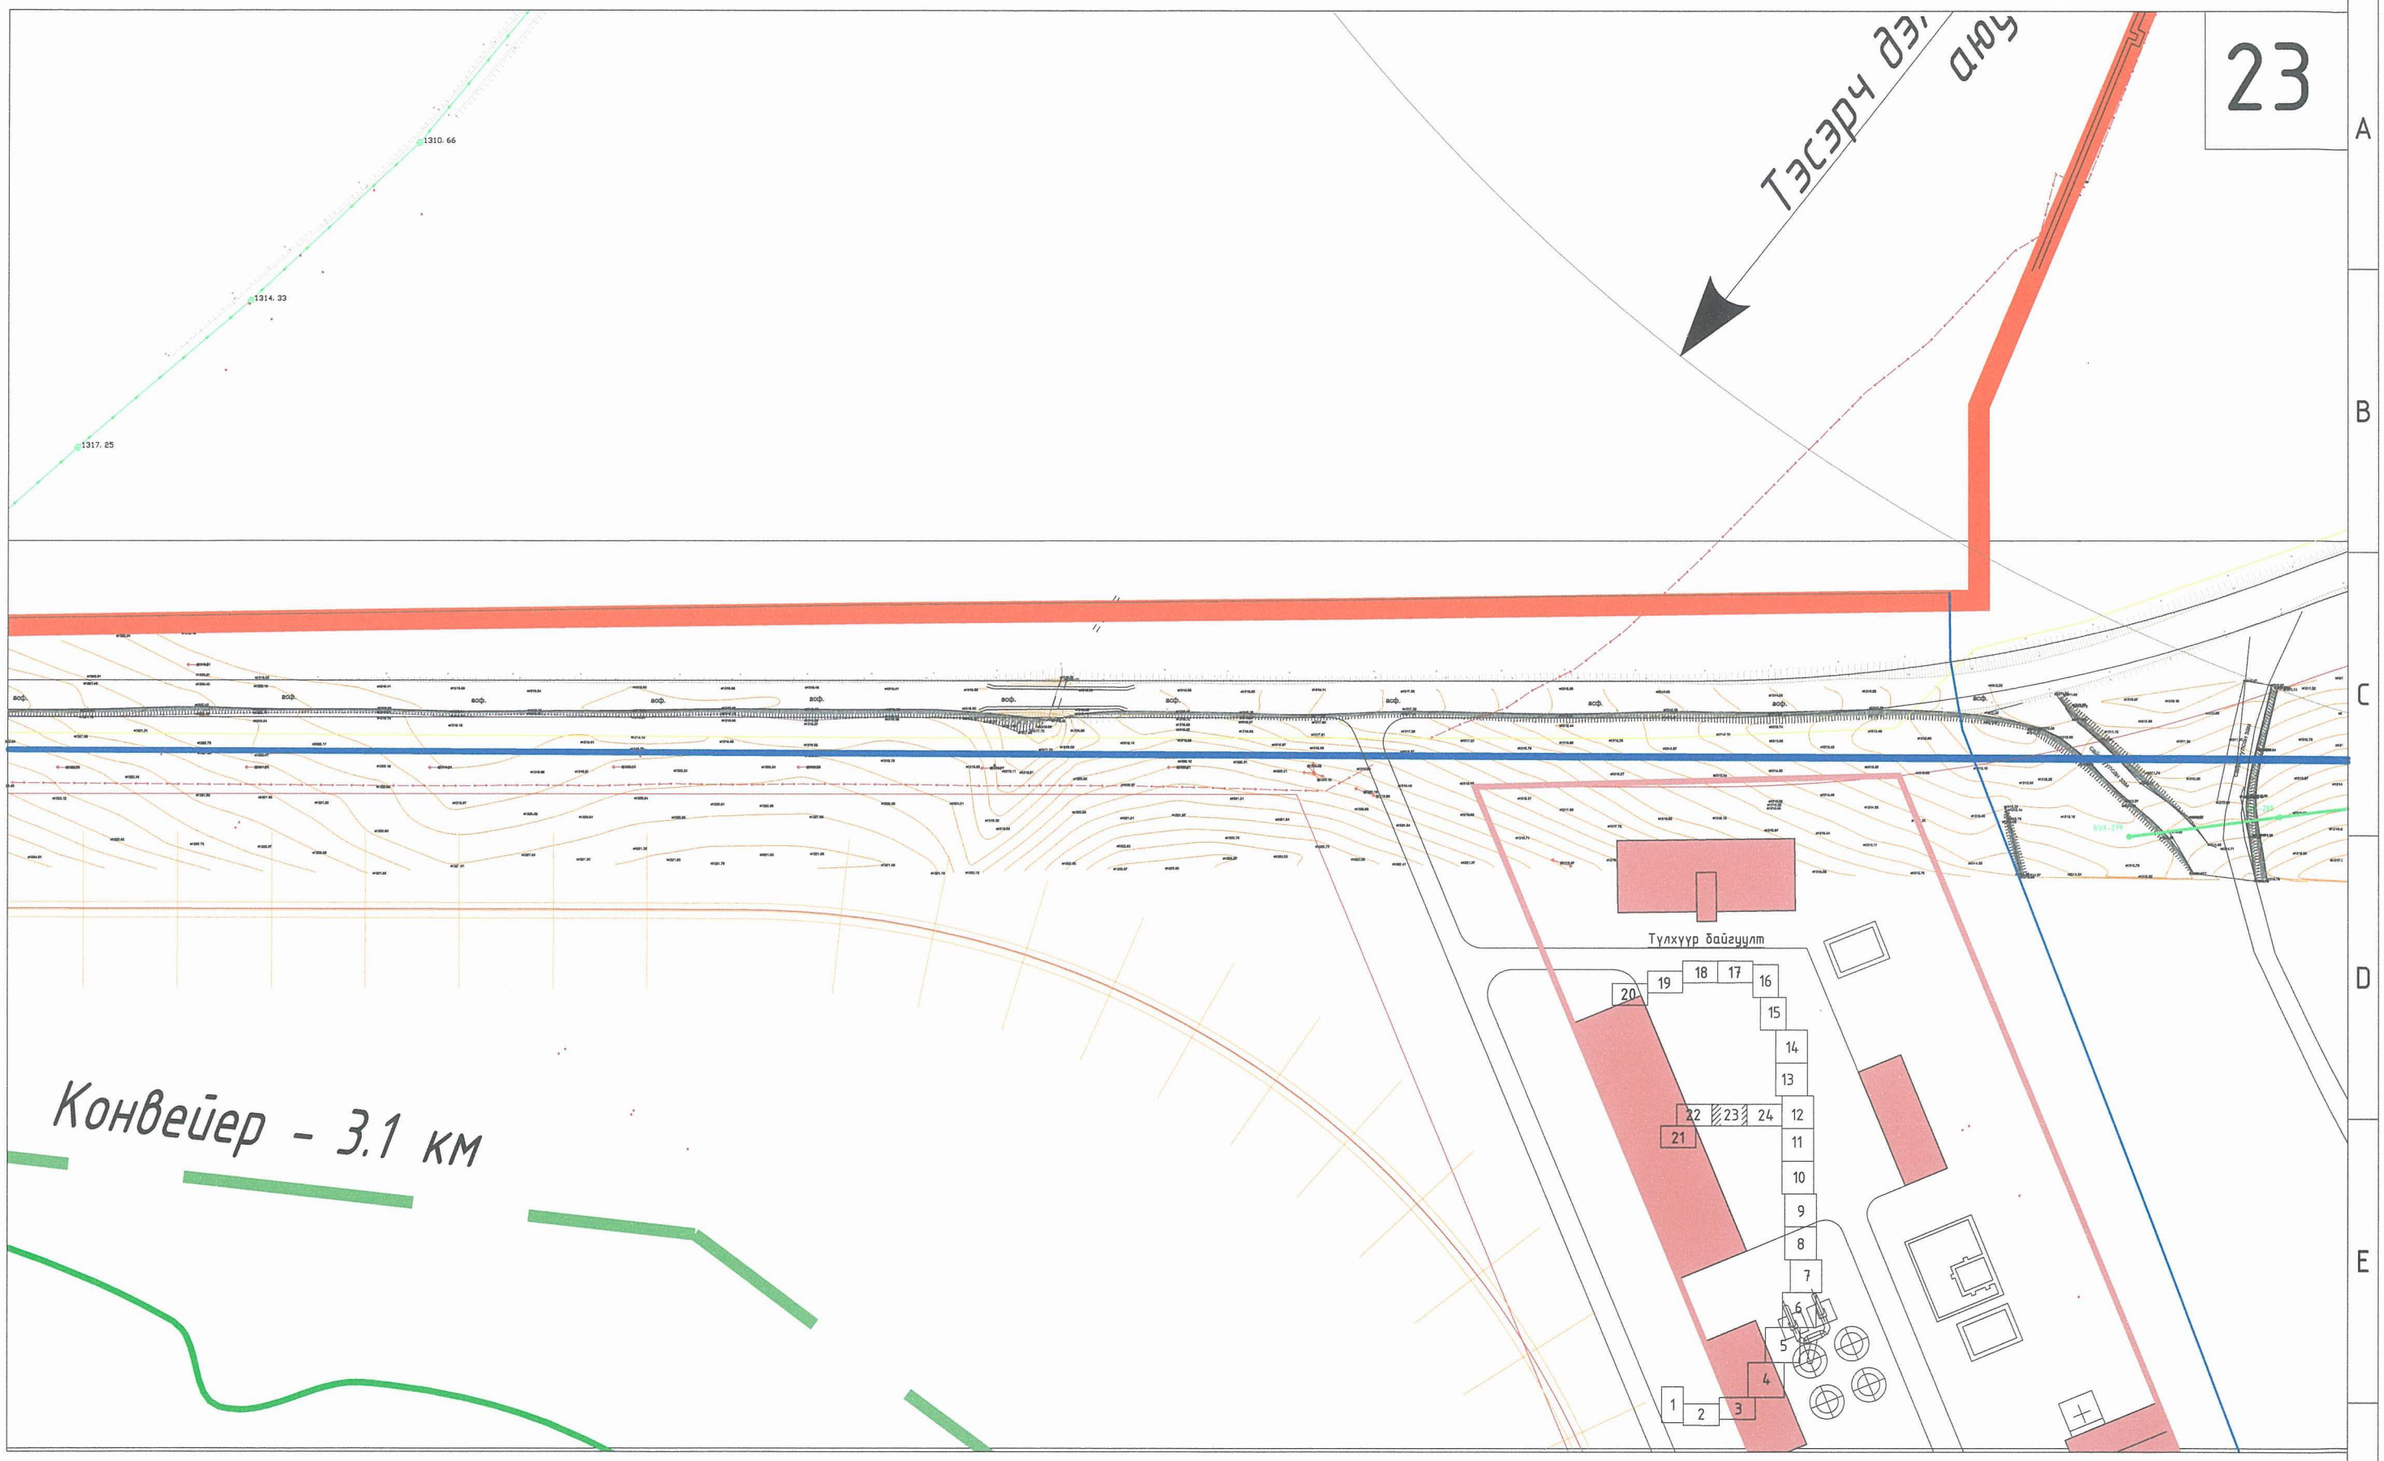

QUALITY PARTNERSHIP	"Уул уурхай-металлурги-химийн үйлдвэрийн цогцолбор" үйлдвэрлэл, технологийн паркийн ус хангамж, ариутгах татуургын системийн ажлын зураг төсөл боловсруулах ажлын трассын зураг				
	Ус хангамж, ариутгах татуургын системийн трассын байгууламт /хэсэгчилсэн байгууламт-23/				
	Инженер	Б.Заяатогтох	Е.Г.Шифр:	Масштаб: М1:2000	Огноо: 2022.02
	Гүйцэтгэсэн	М.Уянга	Т.Г.Шифр:	Зургийн дугаар: УХАТ-24	Хуудас: 25
"ЧАНАРЫН ТҮНШЛЭЛ"ХХК	Шалгасан	Б.Заяатогтох			

24

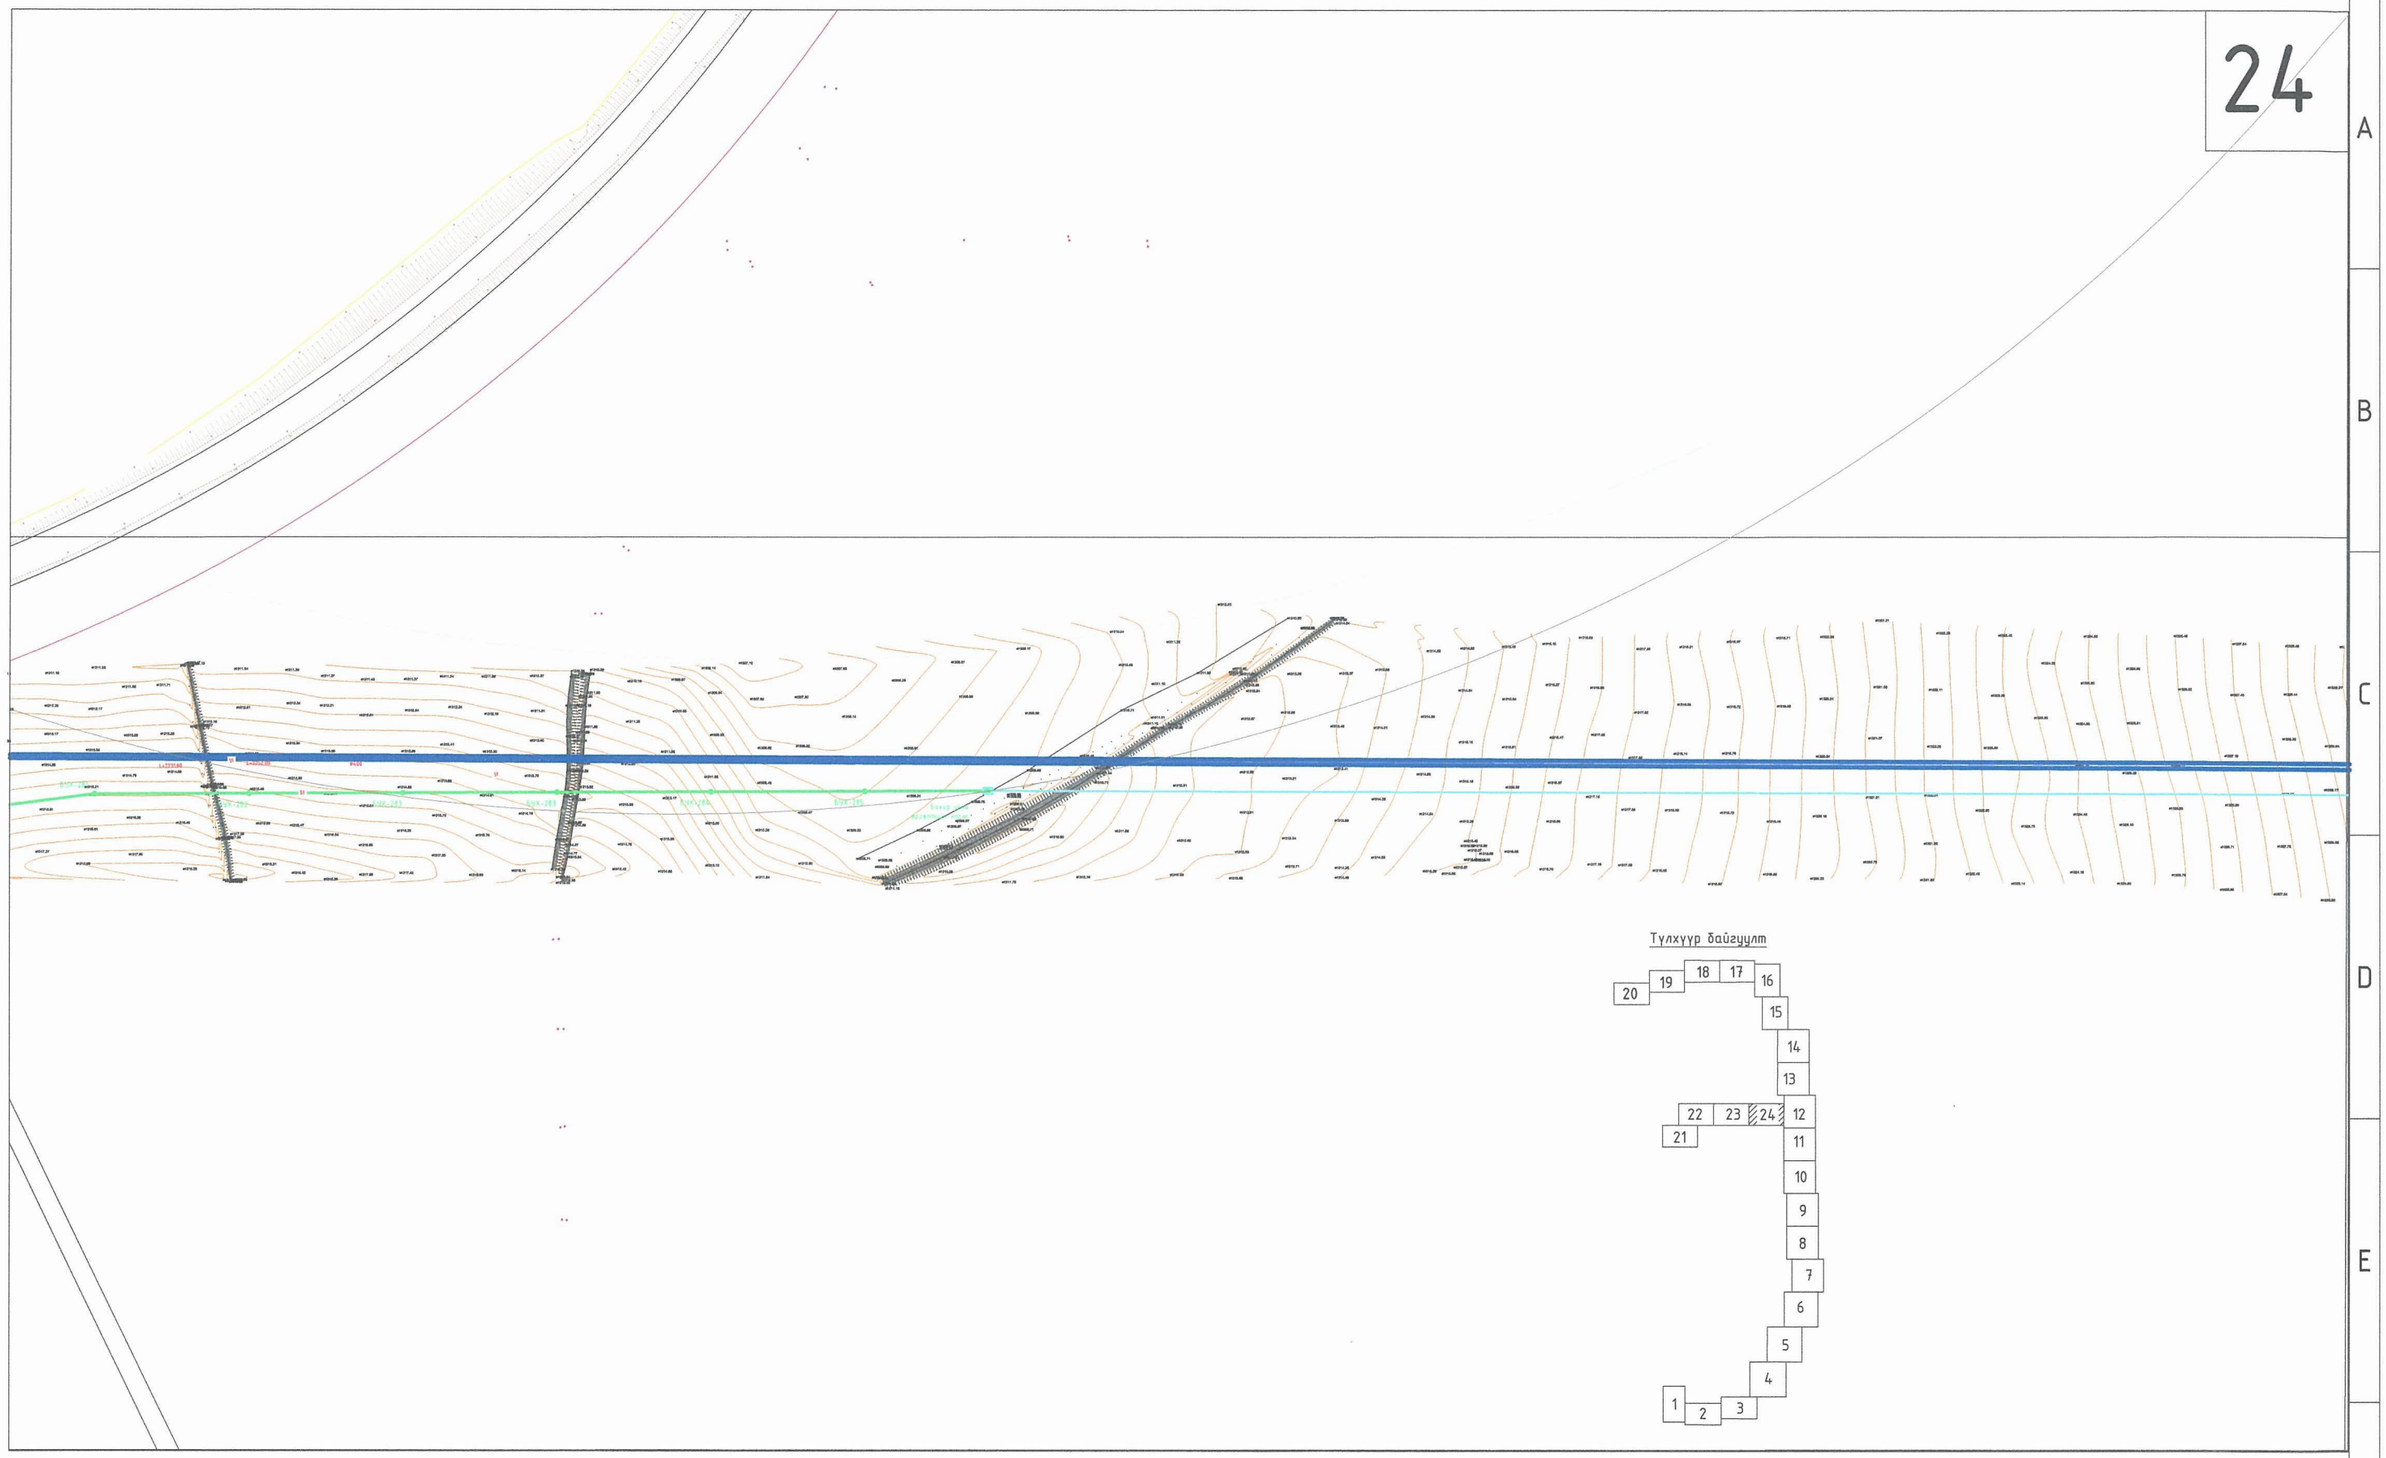

QUALITY PARTNERSHIP	"Уул уурхай-металлурги-химийн үйлдвэрийн цогцолбор" үйлдвэрлэл, технологийн паркийн ус хангамж, ариутгах татуургын системийн ажлын зураг төсөл боловсруулах ажлын трассын зураг				
	Ус хангамж, ариутгах татуургын системийн трассын байгуулалт /хэсэгчилсэн байгуулалт-24/				
	Инженер	Б.Заяатогтох	Е.Г.Шифр:	Масштаб: М1:2000	Огноо: 2022.02
	Гүйцэтгэсэн	М.Уянга	Т.Г.Шифр:	Зургийн дугаар: УХАТ-25	Хуудас: 25
"ЧАНАРЫН ТҮНШЛЭЛ"ХХК	Шалгасан	Б.Заяатогтох			