БАРИЛГЫН ЗУРАГ ТӨСЛИЙН "BALDAN'S" ХХК

Зөвшөөрсөн:
Дундговь аймгийн Засаг дарга — Ш.ТӨРБАТ

ГЗББЗАлбаны дарга — А.ӨЛЗИЙБАЛЖИР

Батлав:
Дундговь аймгийн ерөнхий архитектор — Б.МЯГМАРСҮРЭН

Байршил: Дундговь аймаг, Мандалговь хот

ТӨВ ХАЛХЫН ДУУЛАЛТ ЖҮЖГИЙН ТЕАТР

/800-н хүний суудалтай/

/ЭСКИЗ/

Гүйцэтгэгч:
Захирал/архитектор — Д. БАЛДАН
архитектор — Ө.САНЖАА
инженер — Ц.ГАНБОЛД

Захиалагч:
Дундговь аймгийн ЗДТГазрын дарга — Л.ЦЭВЭЭНРАВДАН

УЛААНБААТАР ХОТ- 2009 он

BALDAN'S ARCHITECTURAL COMPANY
© BALDAN'S Co.Ltd. 2007. ALL RIGTH RESERVED

МАНДАЛГОВЬ ХОТОД БАРИГДАХ 8@0 ХҮНИЙ СУУДАЛТАЙ "ТОВ ХАЛХЫН ДУУЛАЛТ ЖҮЖГИЙН ТЕАТРЫН БАРИЛГА, ОРЧНЫ ТАЛБАЙН БАЙРШЛЫН СХЕМ ЗУРАГ

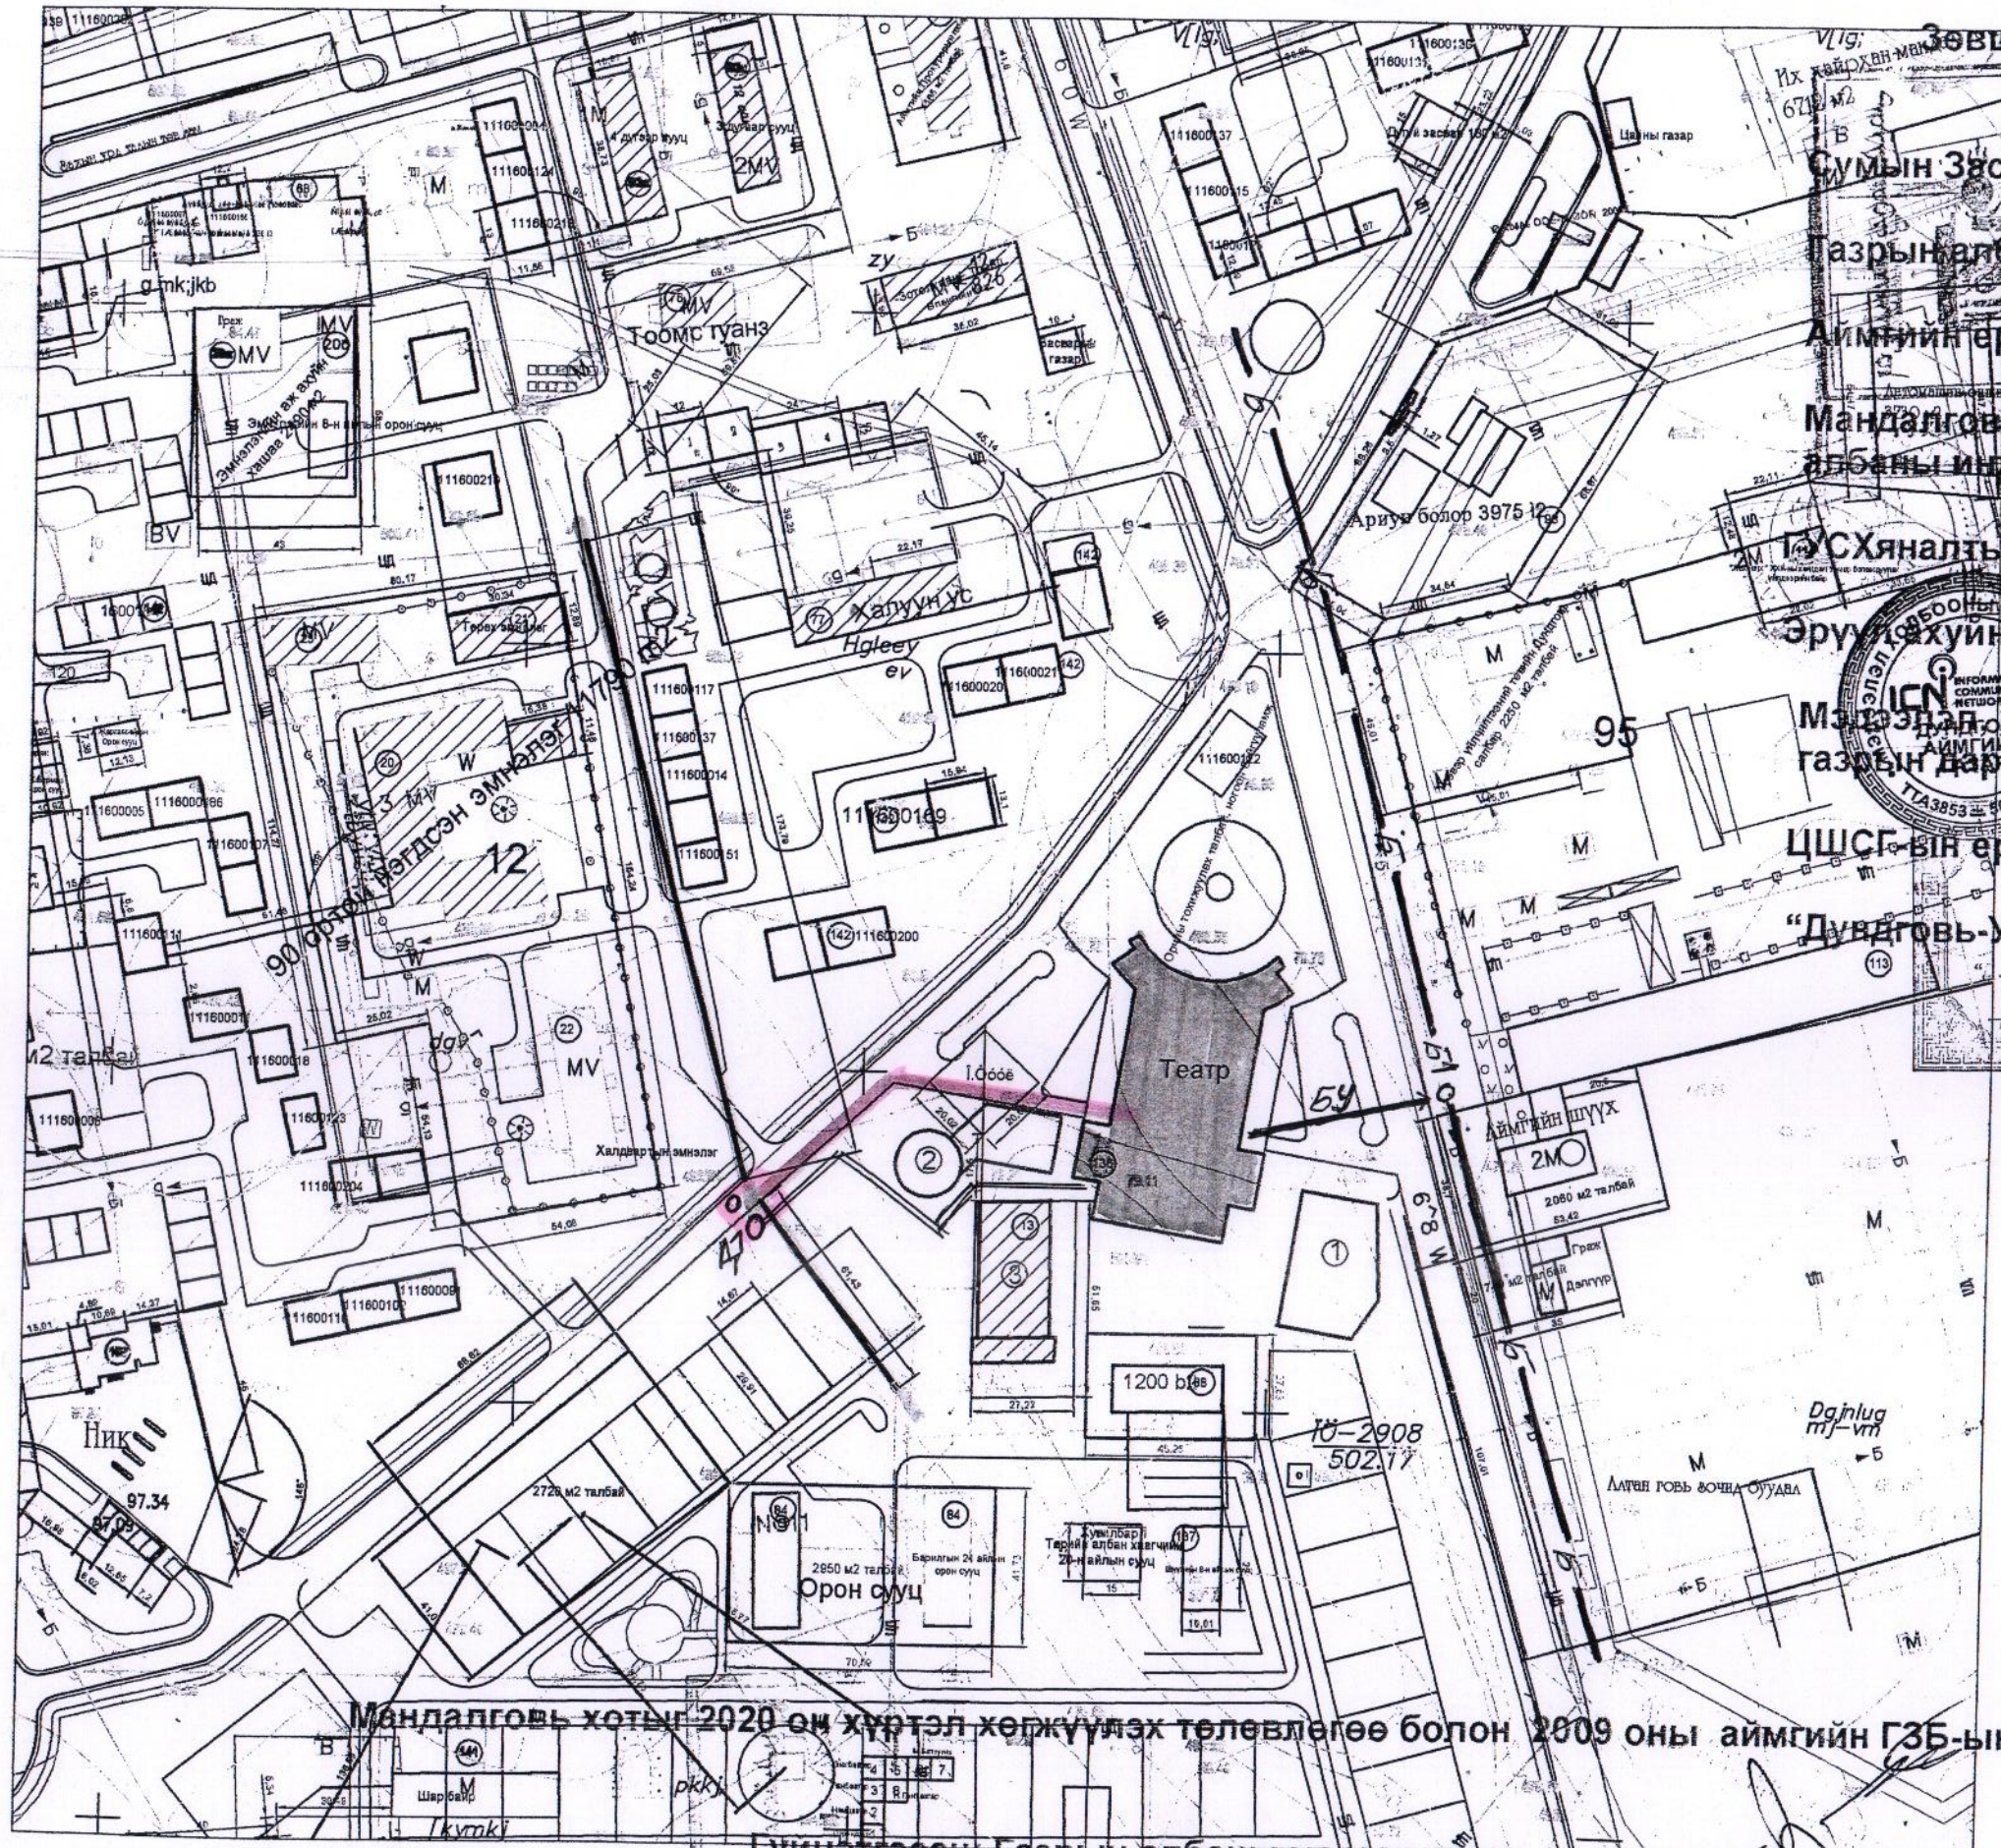
Театр
Халуун ус
Тоомс туанз
Эмнэлэг
Орон сууц
Ариун болор 3975 м2
1200 bl
2728 м2 талбай
2950 м2 талбай
2060 м2 талбай
Айлчлалын төв
Аймгийн шүүх
Ю-2908
502.17
Б-Б
Б-Б
Б-Б

БАЙРШЛЫН СХЕМ

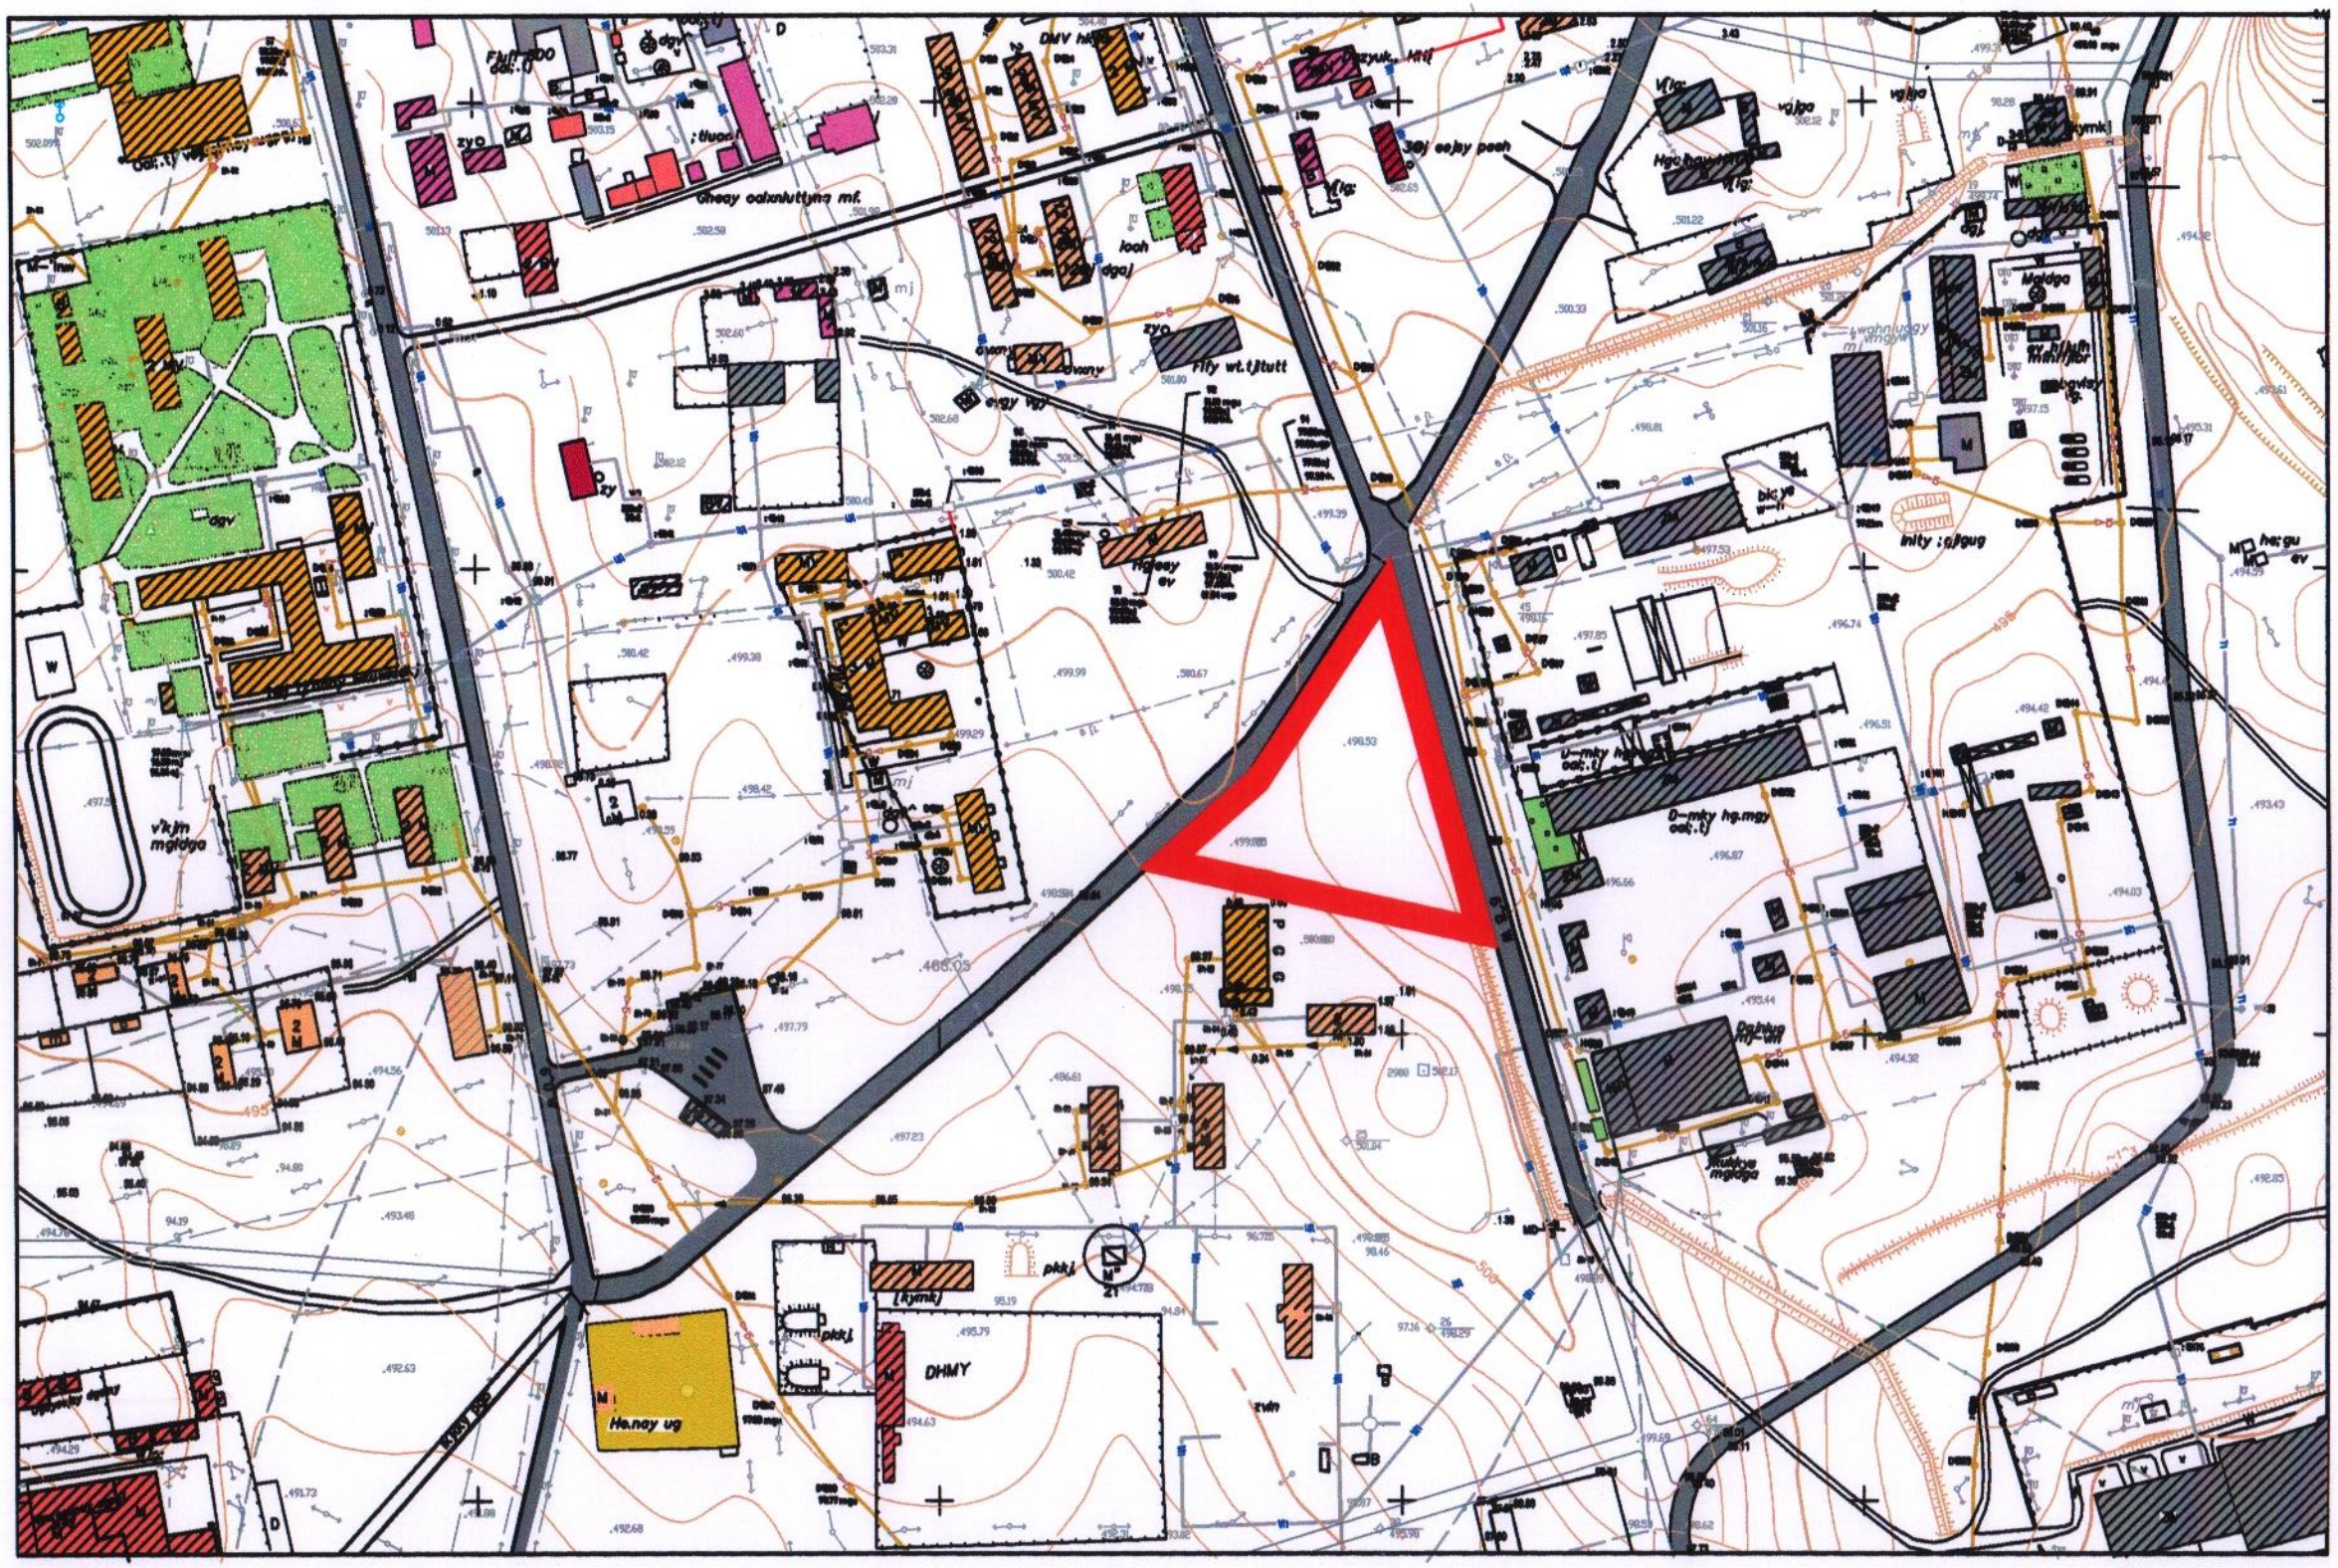

Зураг төслийн групп

BALDAN'S DESIGN&PROJECT

ТӨВ ХАЛХЫН ДУУЛАЛТ ЖҮЖГИЙН ТЕАТР /850-н хүний суудалтай/

Байршил: Дундговь аймаг, Мандалговь хот

архитектор Д.Балдан		Масштаб:	2
архитектор А.Энхбат		Үе шат: Эскиз	
инженер Ц.Ганболд		Файл:	

1

БА -

Ерөнхий төлөвлөгөө

A3 ;Scale1:1000

Дундговь аймгийн ерөнхий архитектор Д.Мягмарсүрэн

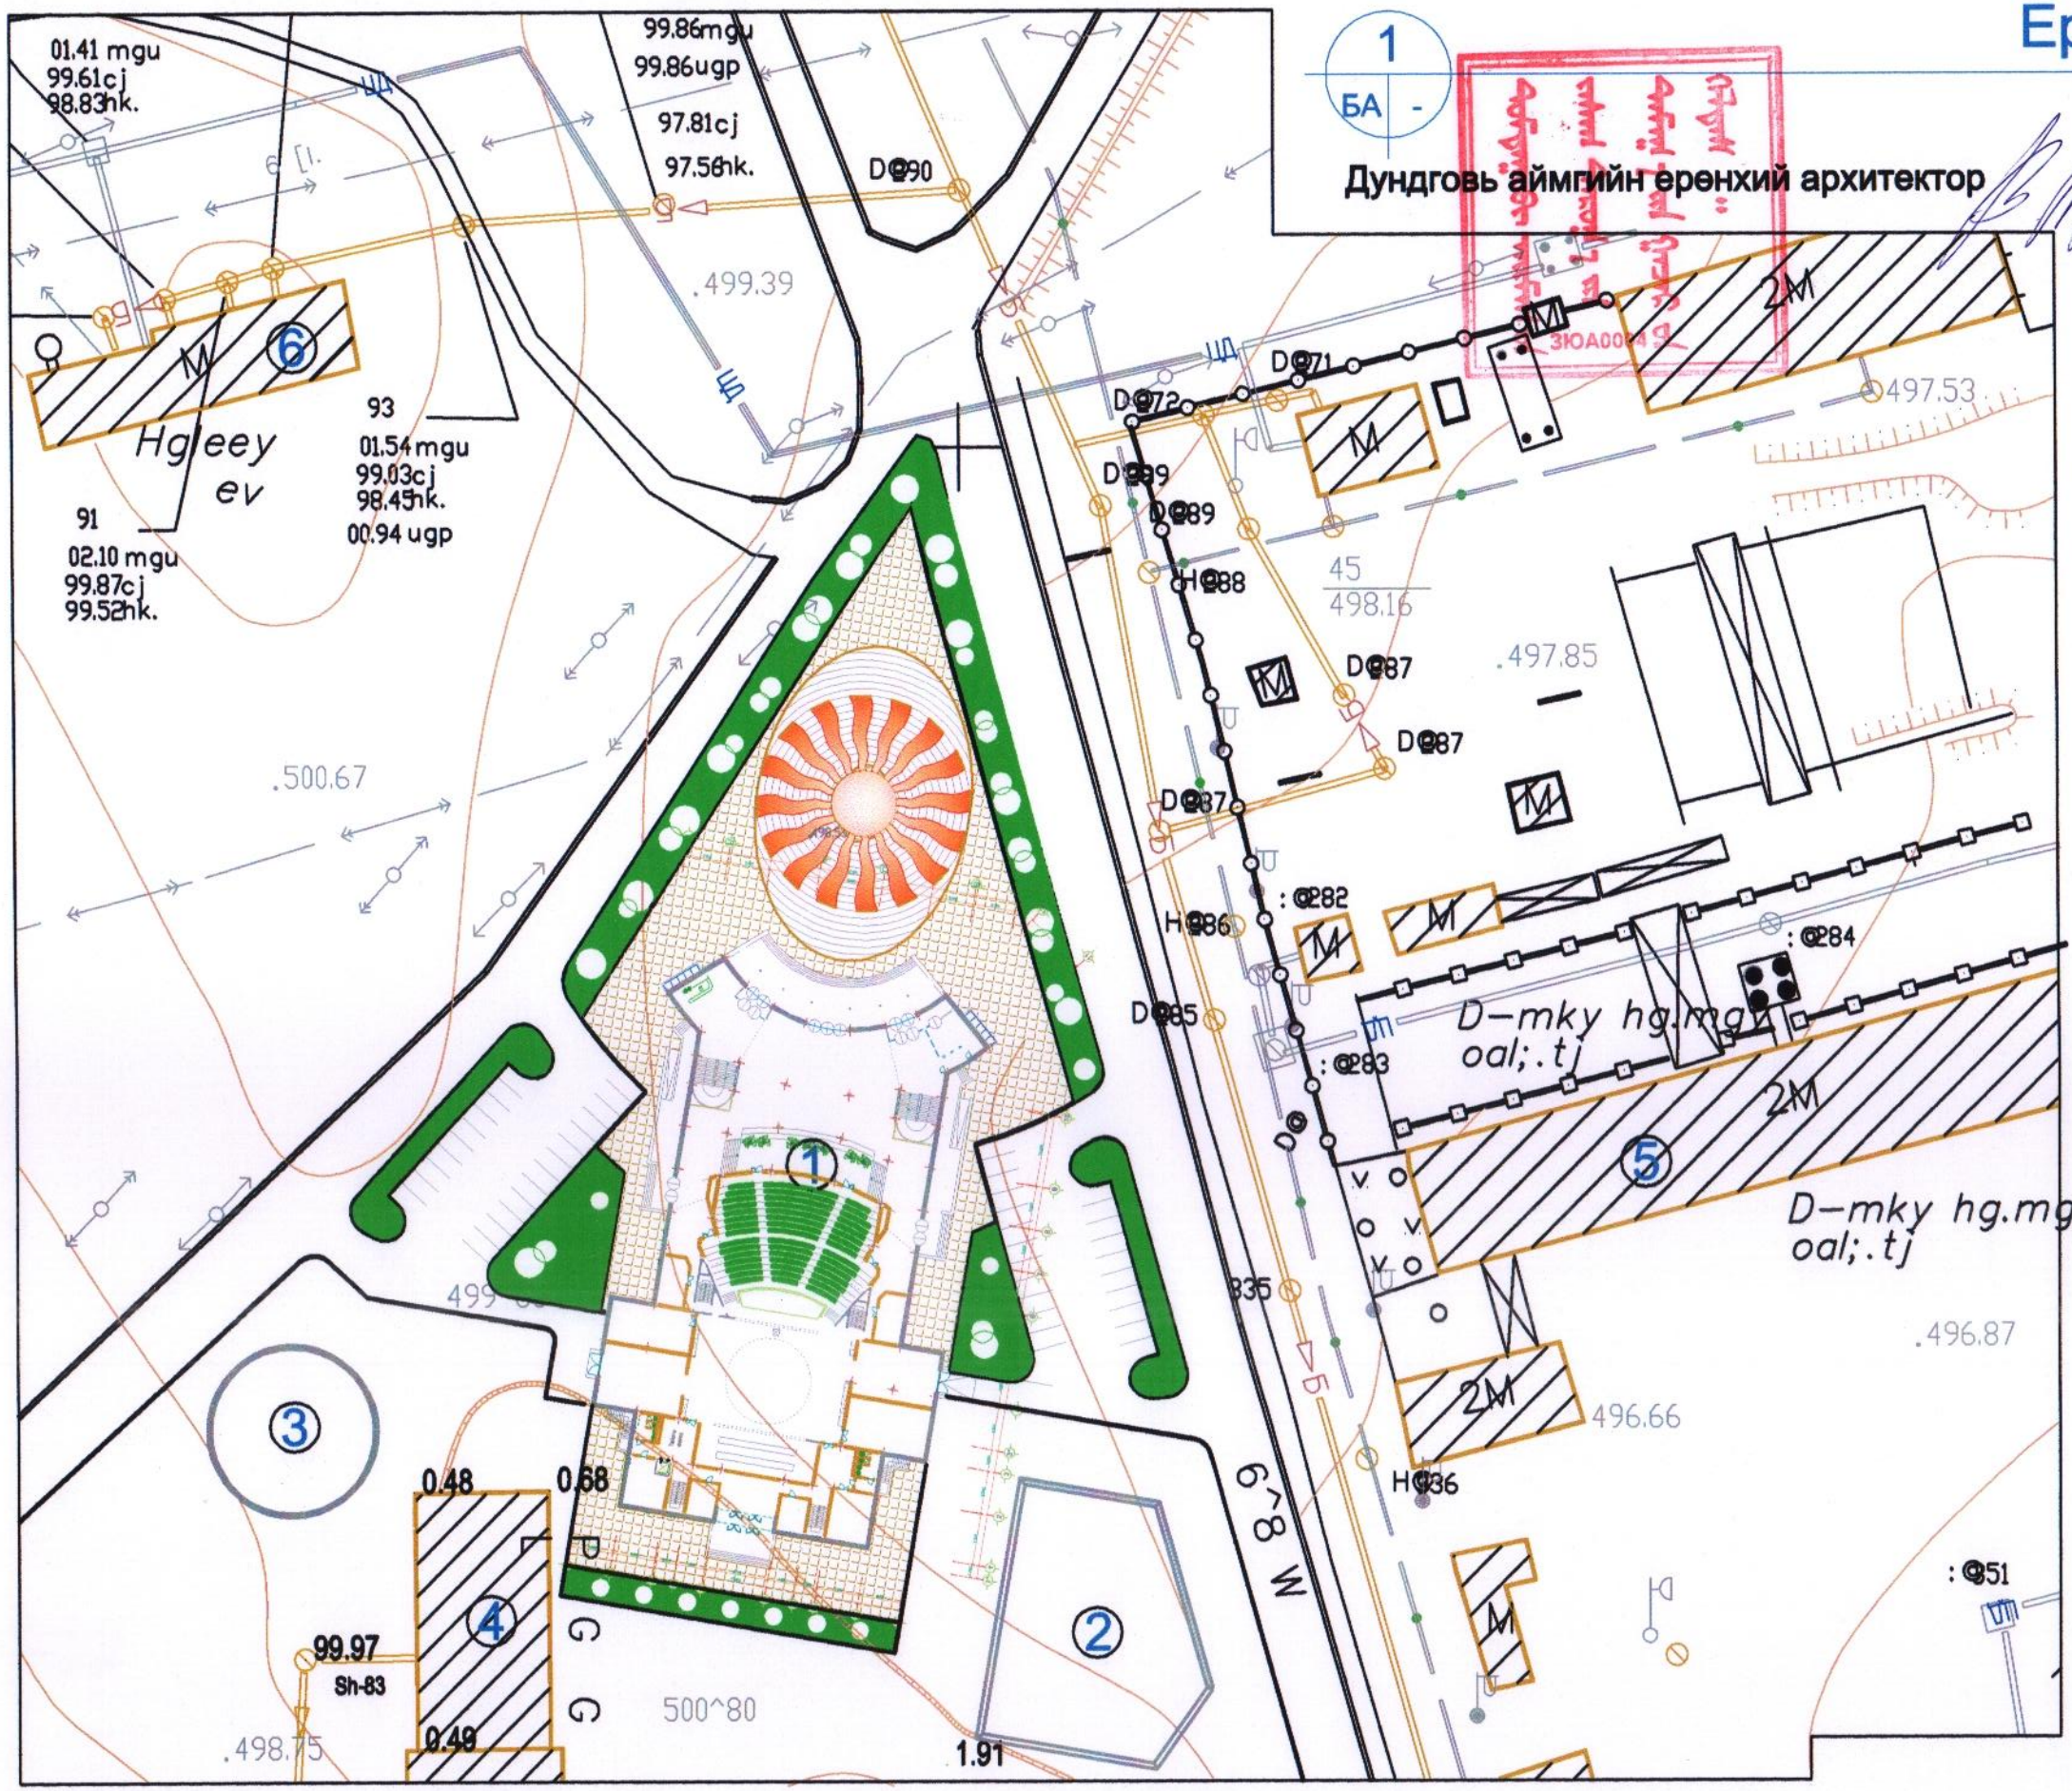

БАРИЛГЫН ТОДОРХОЙЛОЛТ

1. Төлөвлөж буй театрын барилга
2. Төлөвлөж буй музейн барилга
3. Төлөвлөж буй ресторан барилга
4. Спорт заал
5. Бетон хавтангын үйлдвэр
6. Халуун ус

ТОМЪЁОЛСОН ТЭМДЭГ.

- Төлөвлөж буй барилга
- Авто зогсоол
- Одоо байгаа барилга
- Явган зам
- Цэцэрлэгжүүлсэн талбай

Зураг төслийн групп

ТӨВ ХАЛХЫН ДУУЛАЛТ ЖҮЖГИЙН ТЕАТР /850-н хүний суудалтай/

Байршил: Дундговь аймаг, Мандалговь хот

архитектор Д.Балдан		Масштаб: 1:1000
архитектор А.Энхбат		Үе шат: Эскиз
инженер Ц.Ганболд		Файл:

1

1
БА -

Хажуу тал

A3 ;Scale1:250

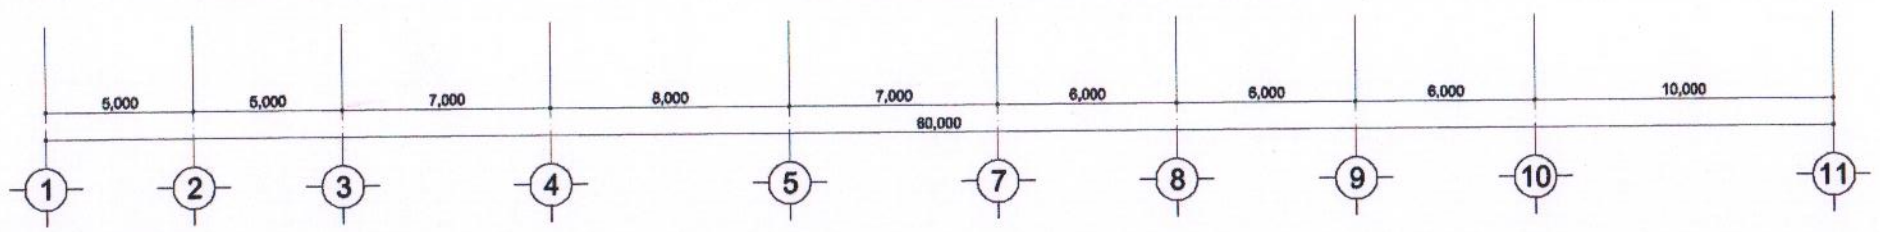

Зураг төслийн групп
BALDAN'S DESIGN & PROJECT

ТӨВ ХАЛХЫН ДУУЛАЛТ ЖҮЖГИЙН ТЕАТР /850-н хүний суудалтай/

Байршил: Дундговь аймаг, Мандалговь хот

архитектор Д.Балдан		Масштаб: 1:300
архитектор Ө.Санжаа		Үе шат: Эскиз
инженер Ц.Ганболд		Файл:

9

МАНДАЛГОВЬ ХОТОД БАРИГДАХ 850 ХҮНИЙ СУУДАЛТАЙ "ТОВ ХАЛХЫН ДУУЛАЛТ ЖҮЖГИЙН ТЕАТРЫН БАРИЛГА, ОРЧНЫ ТАЛБАЙН БАЙРШЛЫН СХЕМ ЗУРАГ

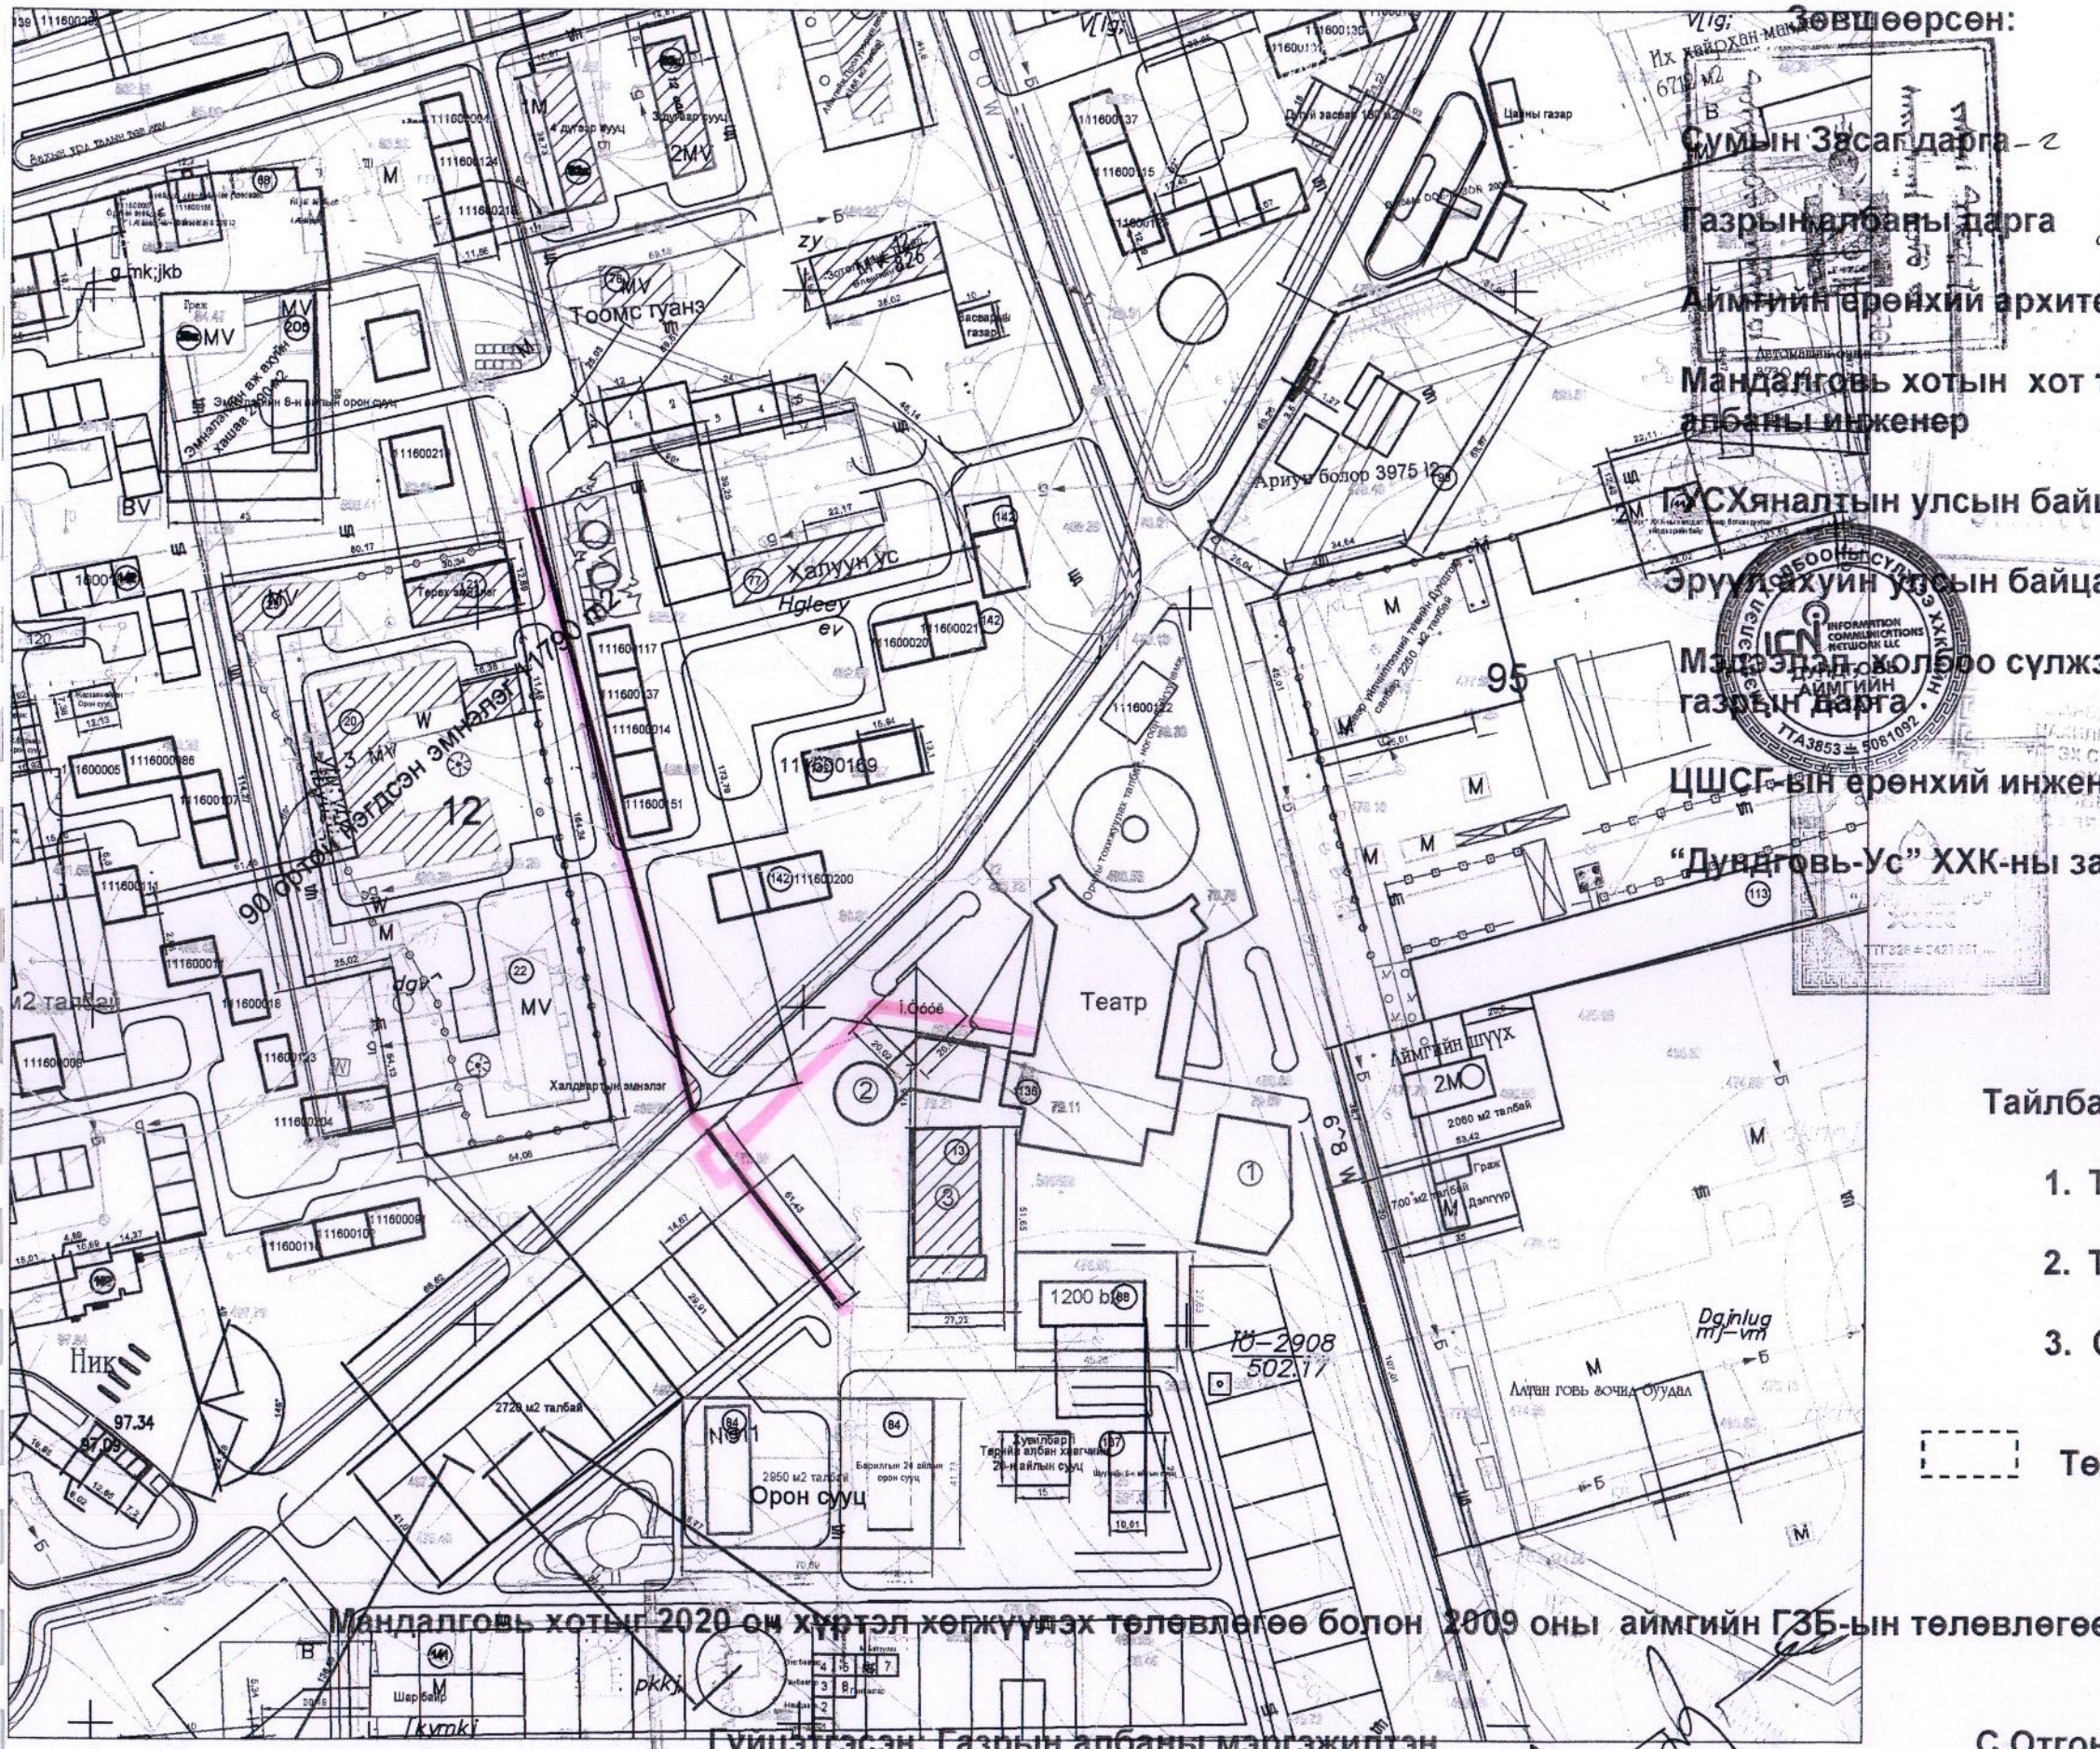

Зөвшөөрсөн:

Сумын Засаг дарга	М.Баянсан
Газрын албаны дарга	А.Өлзийбалжир
Аймгийн ерөнхий архитектор	Б.Мягмарсүрэн
Мандалговь хотын хот тохижилтын албаны инженер	Н.Эрдэнэбат
ГУСХяналтын улсын байцаагч ш/а	Б.Бямбадорж
Эрүүлахуйн улсын байцаагч	н.Алтантөгс
Мэдээлэл холбоо сүлжээний газрын дарга	Б.Энхбаатар
ЦШСГ-ын ерөнхий инженер	н.Шарав
"Дундговь-Ус" ХХК-ны захирал	Р.Энхмаа

Тайлбар:

1. Төлөвлөж буй Музейн барилга
2. Төлөвлөж буй Ресторан
3. Одоо байгаа Спорт зал

Төлөвлөж байгаа Театрын барилга

Мандалговь хотыг 2020 он хүртэл хөгжүүлэх төлөвлөгөө болон 2009 оны аймгийн ГЗБ-ын төлөвлөгөөг үндэслэн боловсруулав.

Гүйцэтгэсэн: Газрын албаны мэргэжилтэн С.Отгонтөгс

ЗООРИЙН ДАВХРЫН БАЙГУУЛАЛТ

M1:300@A3

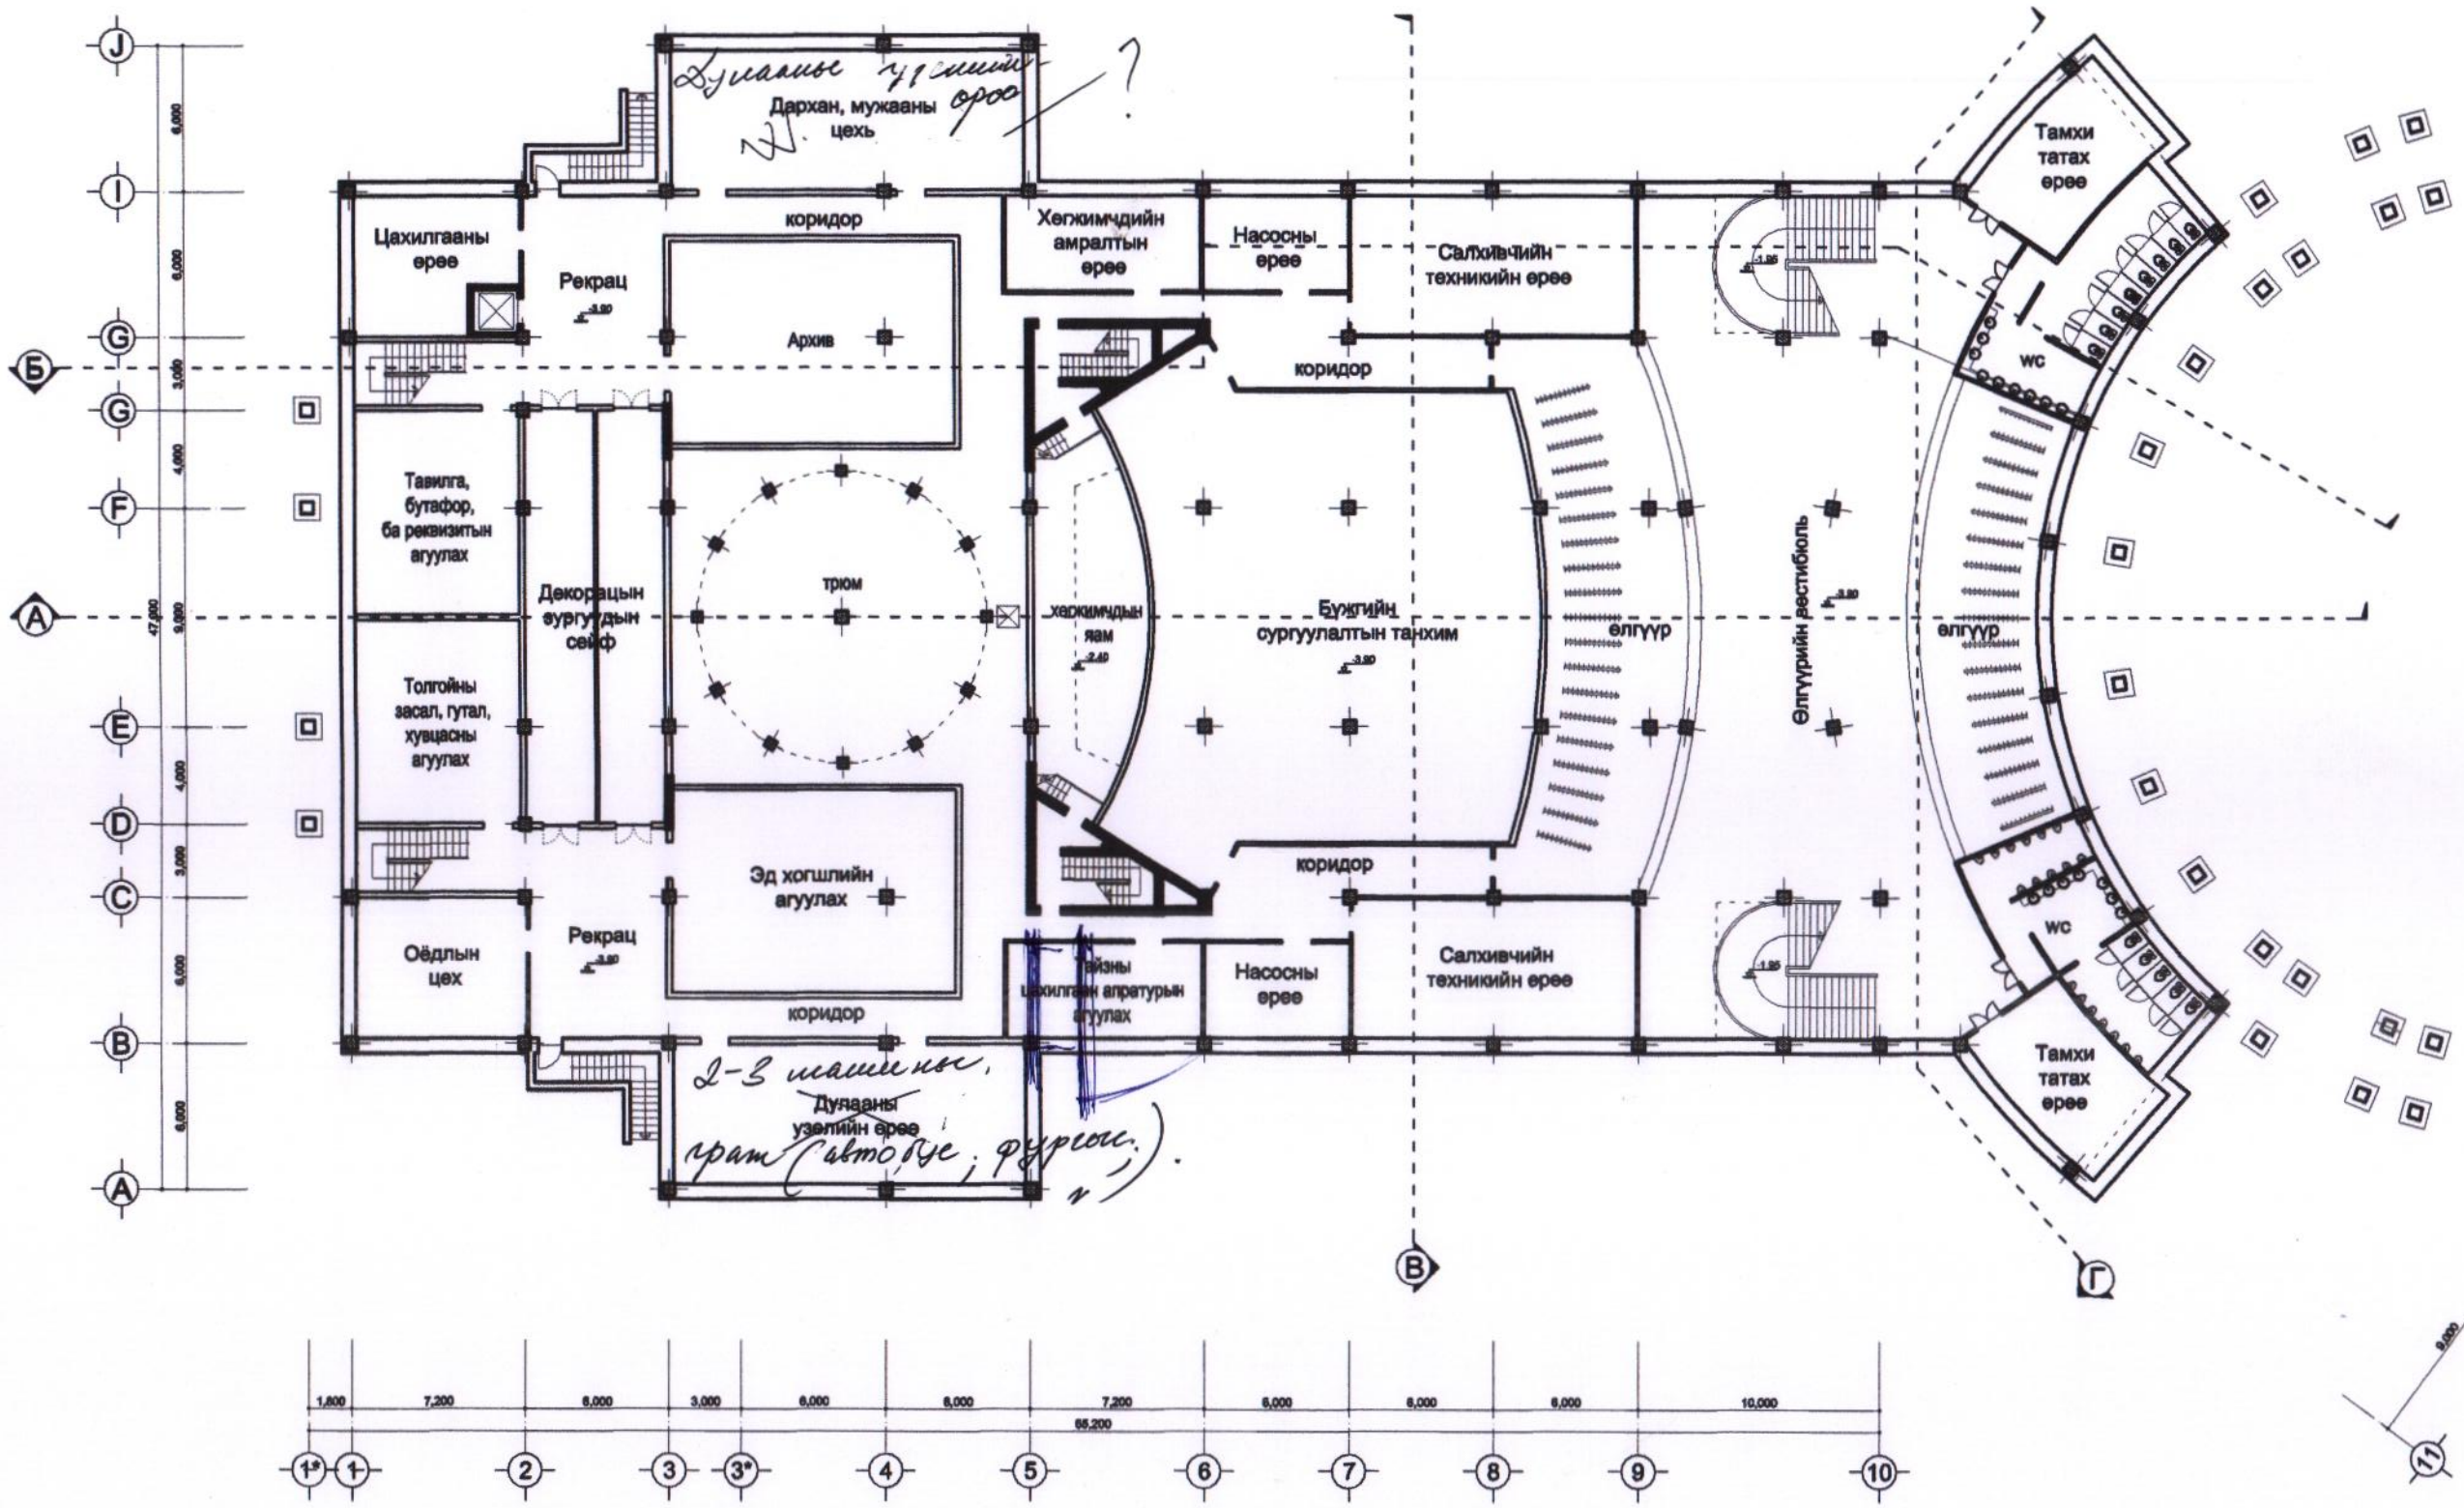

Масштаб. 1:300	Ye шат: Эскиз	Файл: -
архитектор Д.Балдан	архитектор А.Энхбат	Мандалговь хот

"Төв халхын дуулалт жүжгийн театр"
/800 хүний суудалтай/

Зураг төслийн групп

BALDAN'S

1-Р ДАВХРЫН БАЙГУУЛАЛТ

M1:300@A3

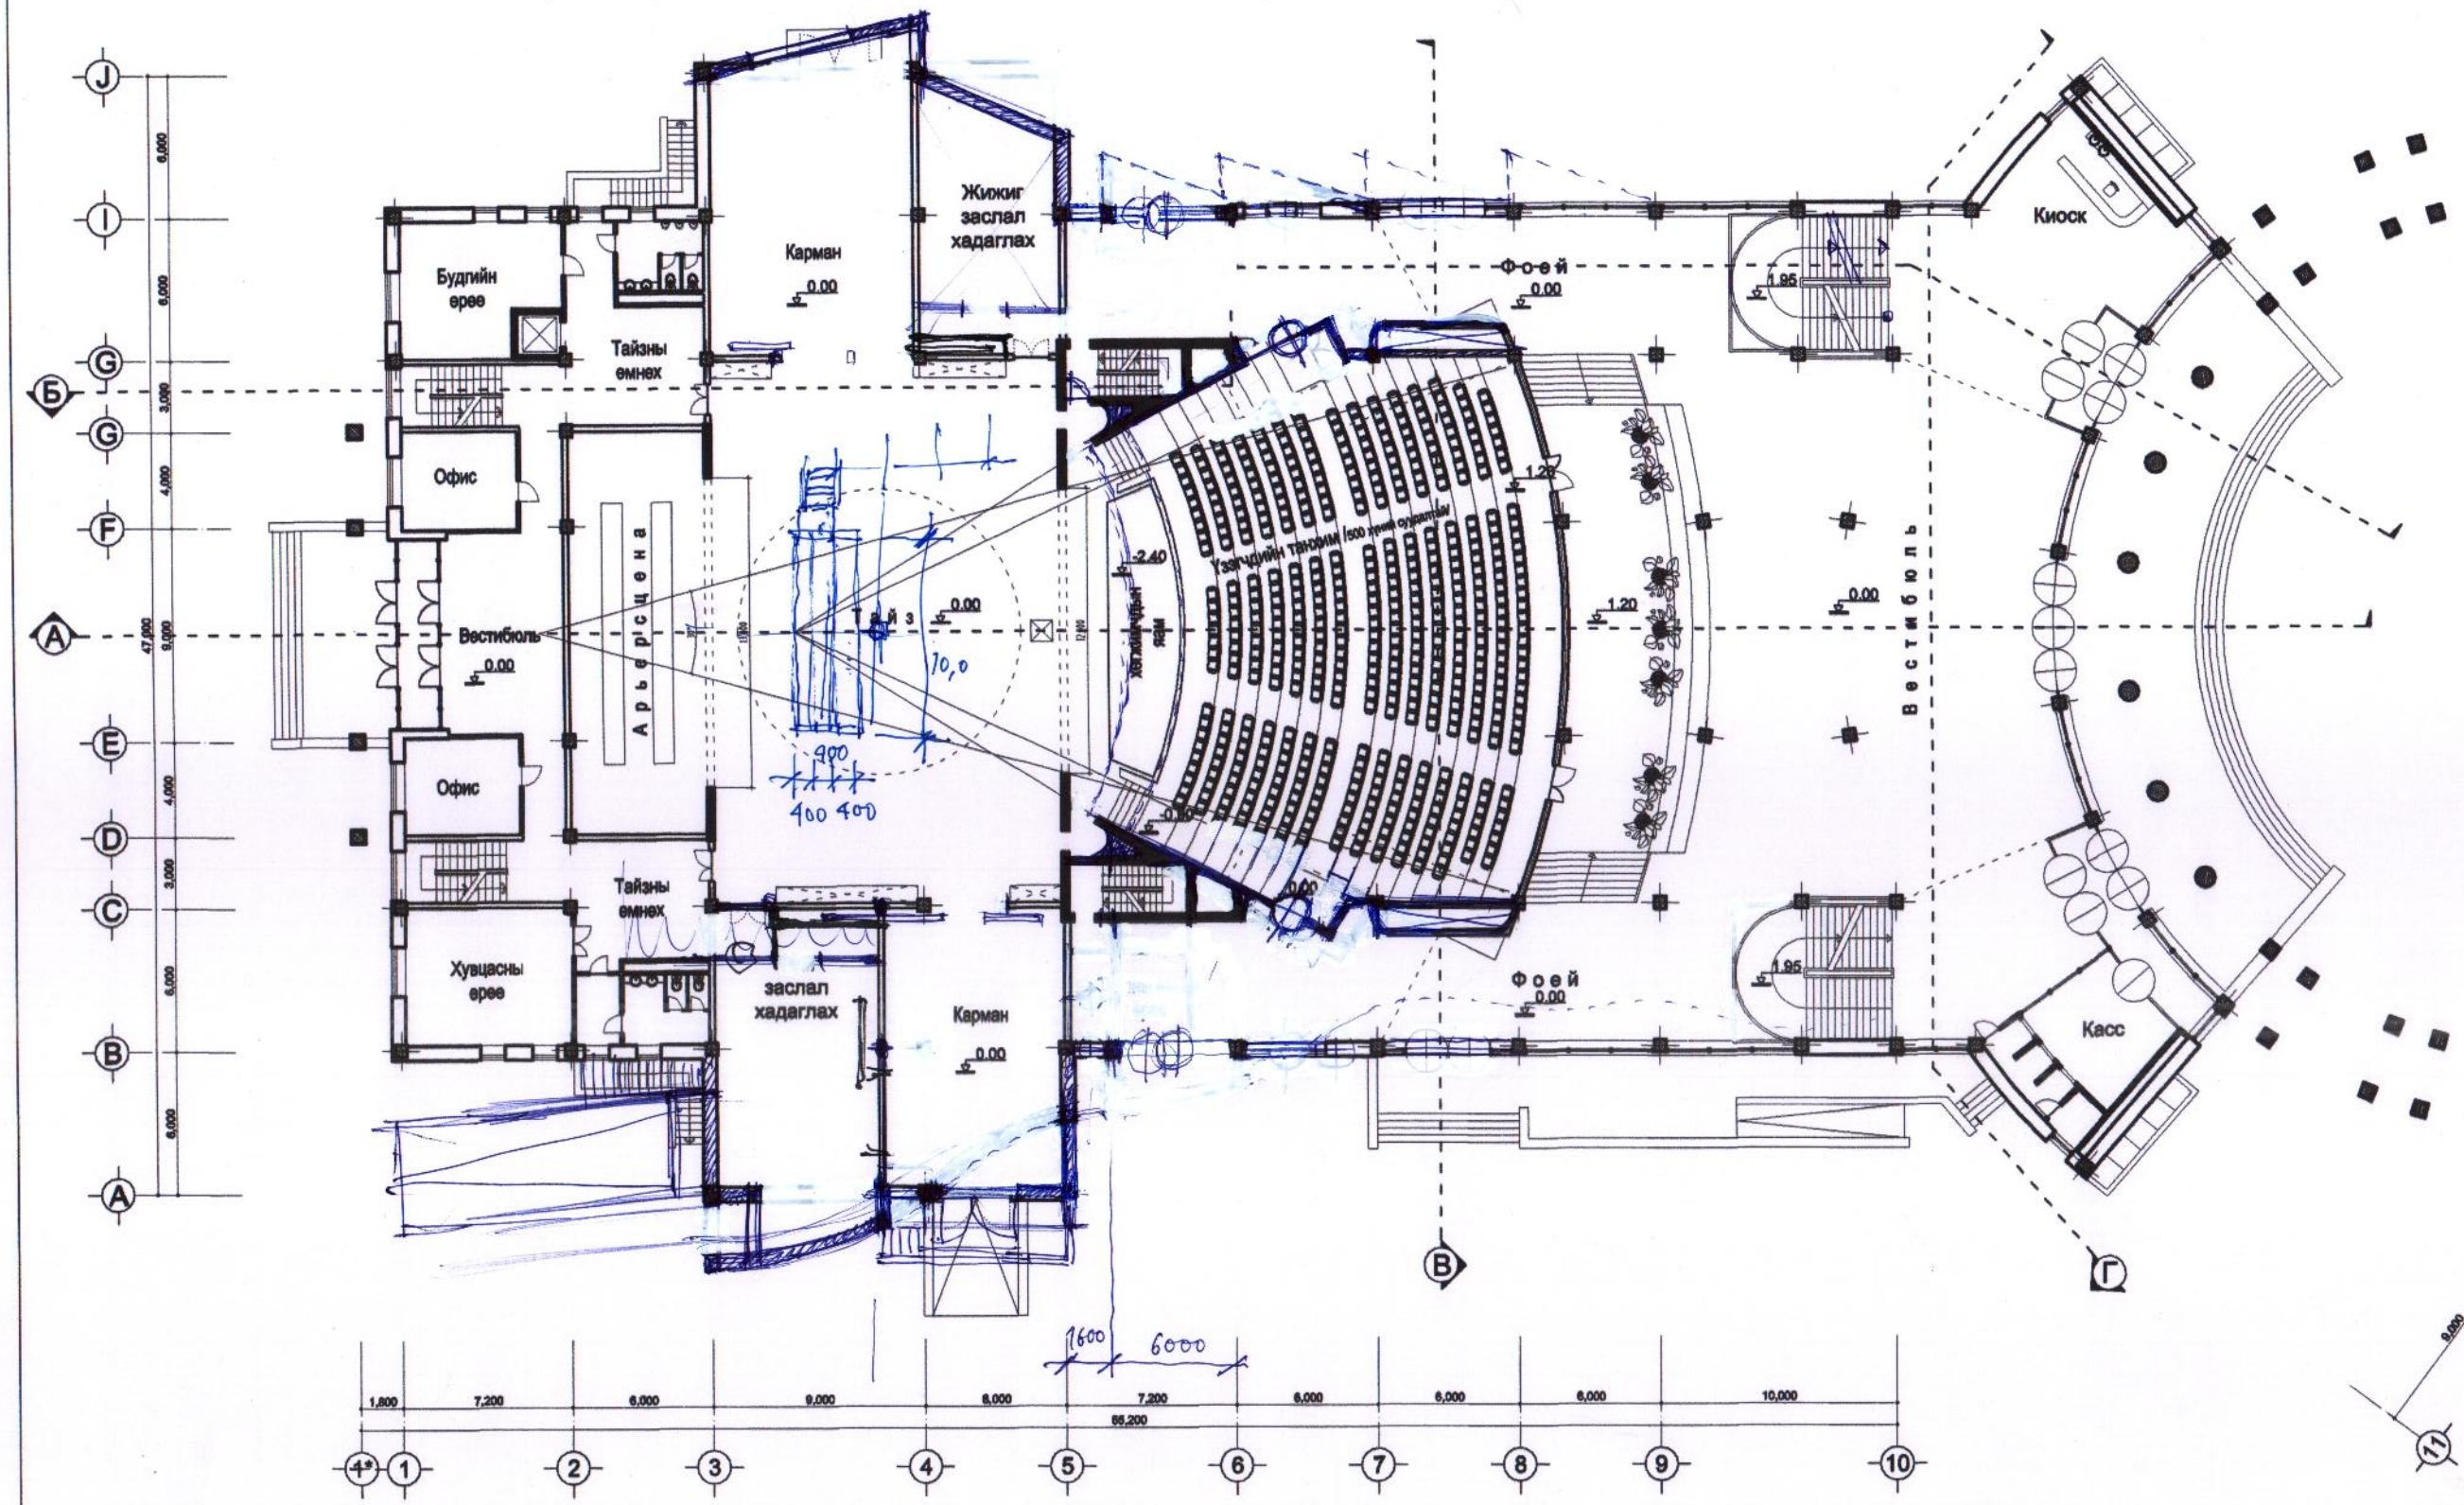

Масштаб. 1:300

Үе шат: Эскиз

Файл: -

4

архитектор Д.Балдан

архитектор А.Энхбат

Мандалговь хот

"Төв халхын дуулалт жүжгийн театр" /800 хүний суудалтай/

Зураг төслийн групп

BALDANS

2-Р ДАВХРЫН БАЙГУУЛАЛТ

M1:300@A3

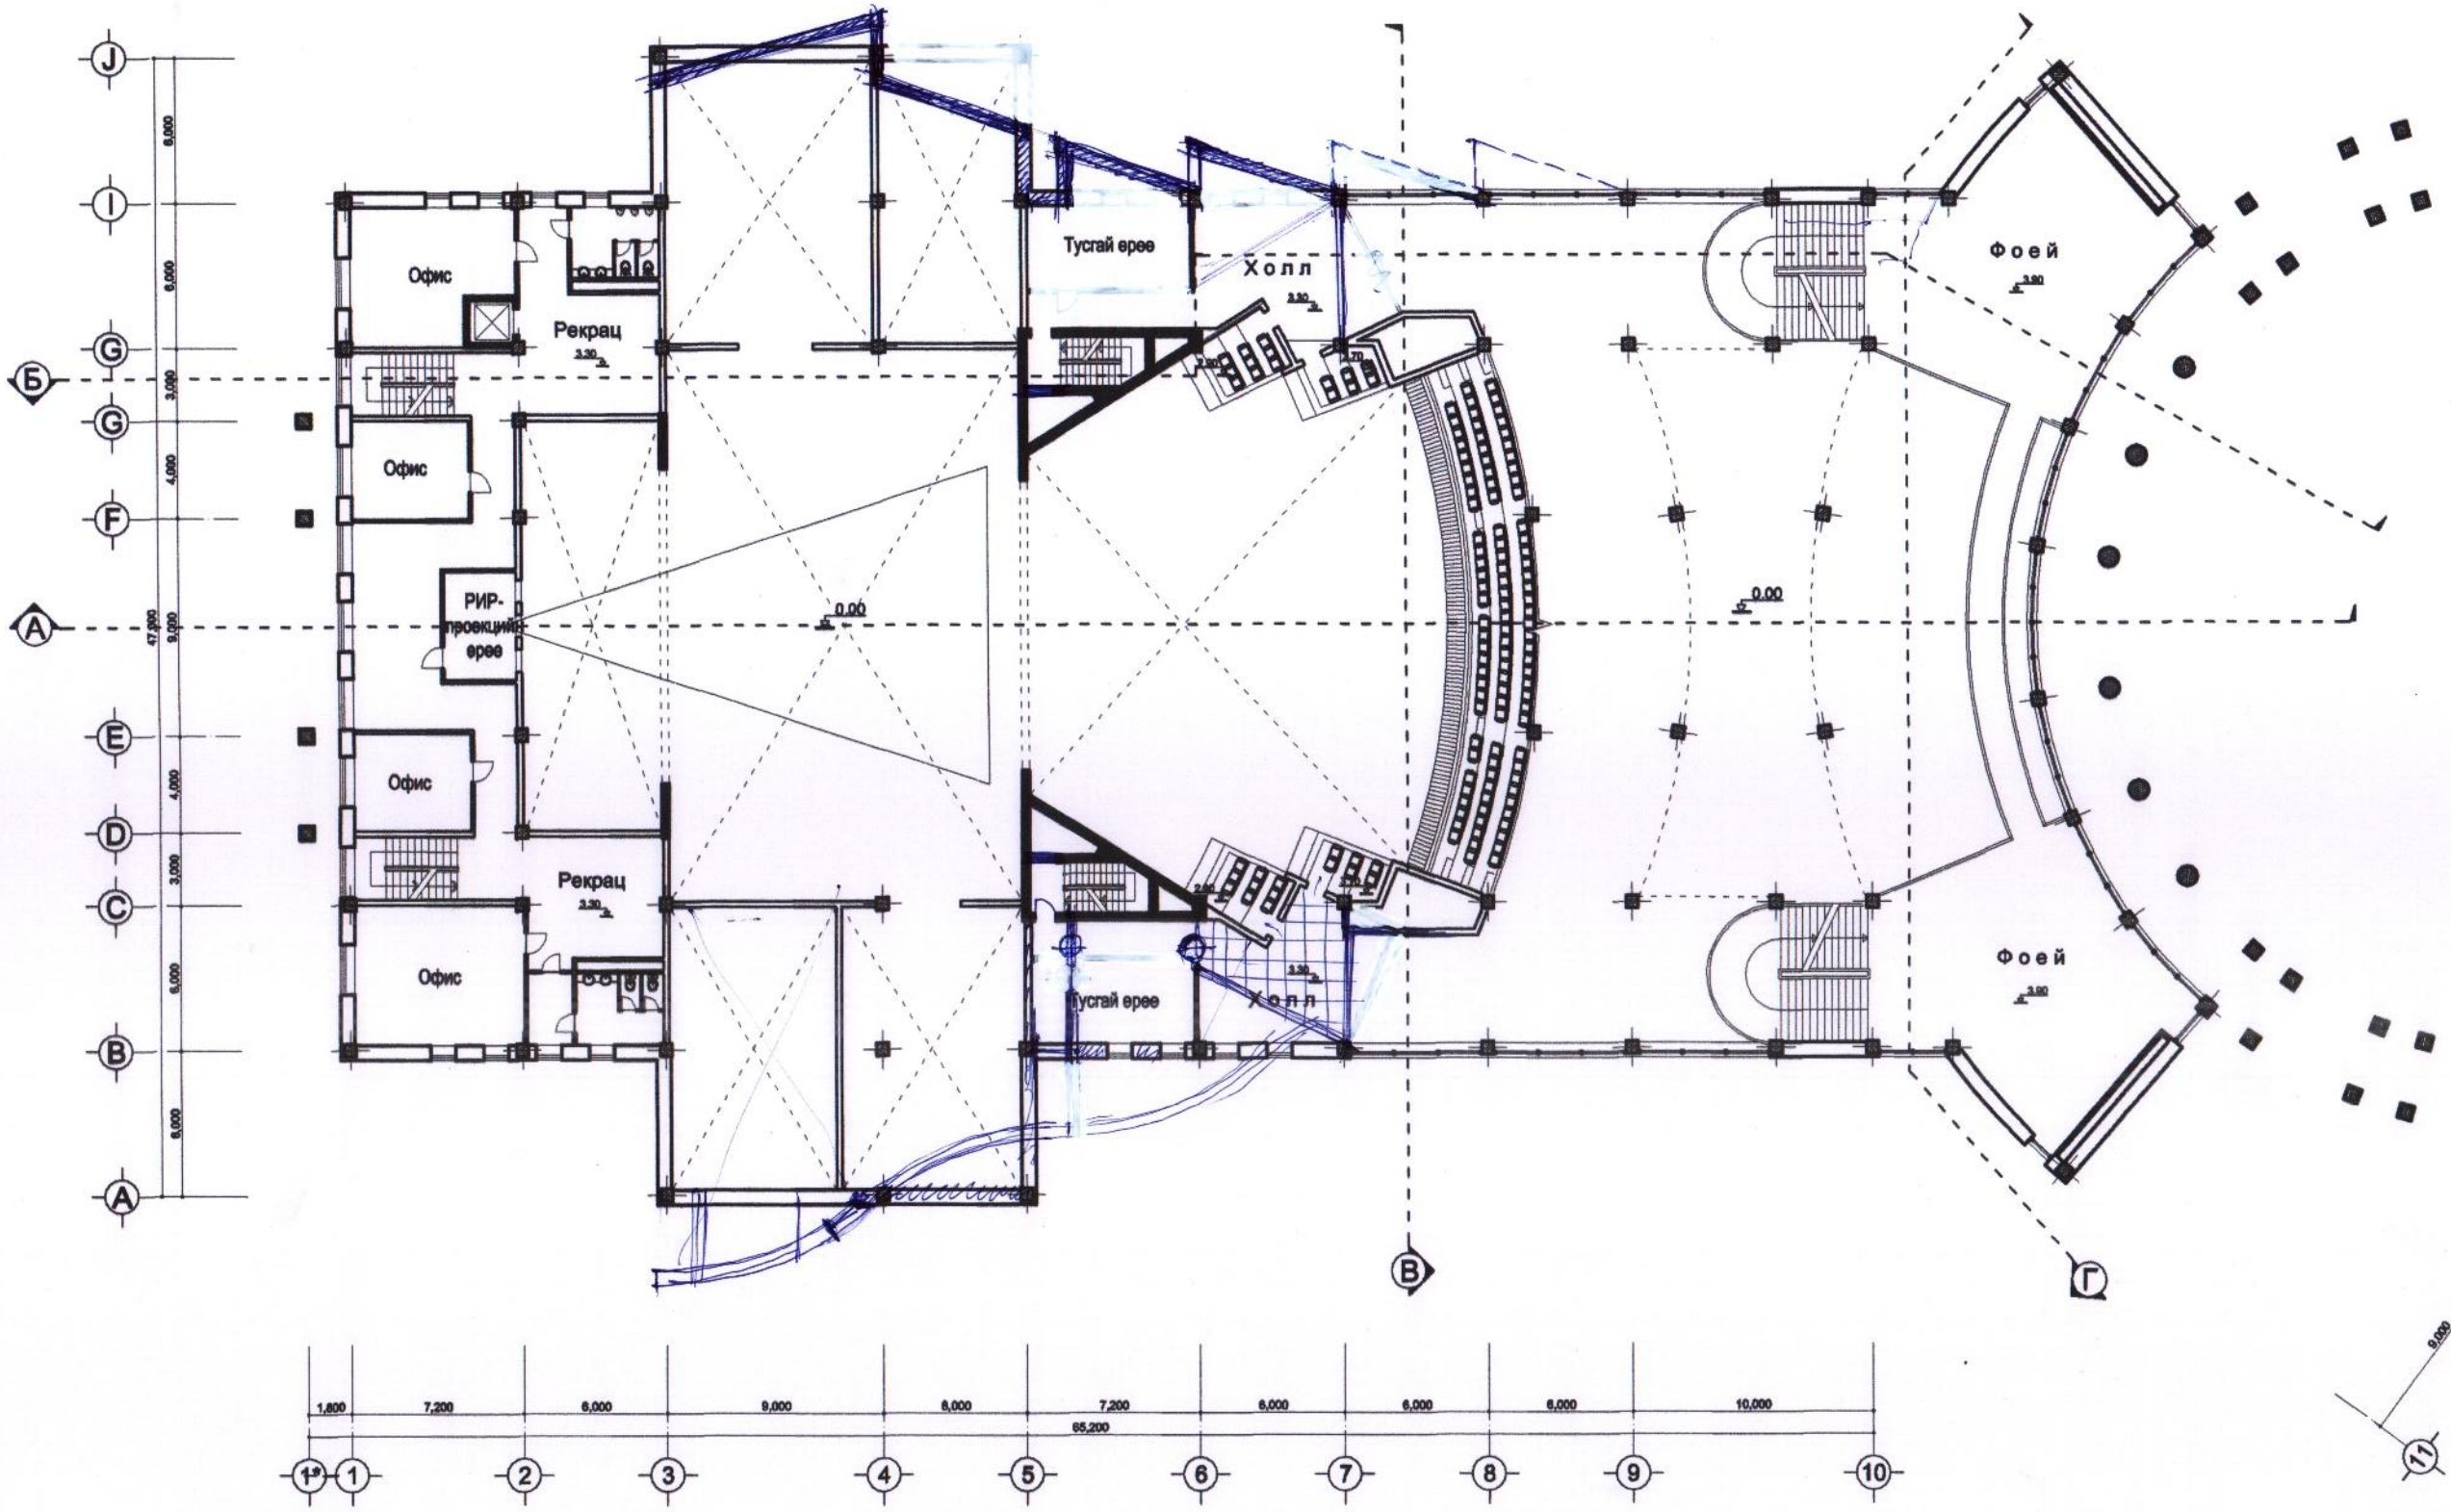

5

Масштаб. 1:300

Уе шат: Эскиз

Файл: -

архитектор Д.Балдан

архитектор А.Энхбат

Мандалговь хот

"Төв халхын дуулалт жүжгийн театр"
/800 хүний суудалтай/

Зураг төслийн групп

BALDAN'S

3-Р ДАВХРЫН БАЙГУУЛАЛТ

M1:300@A3

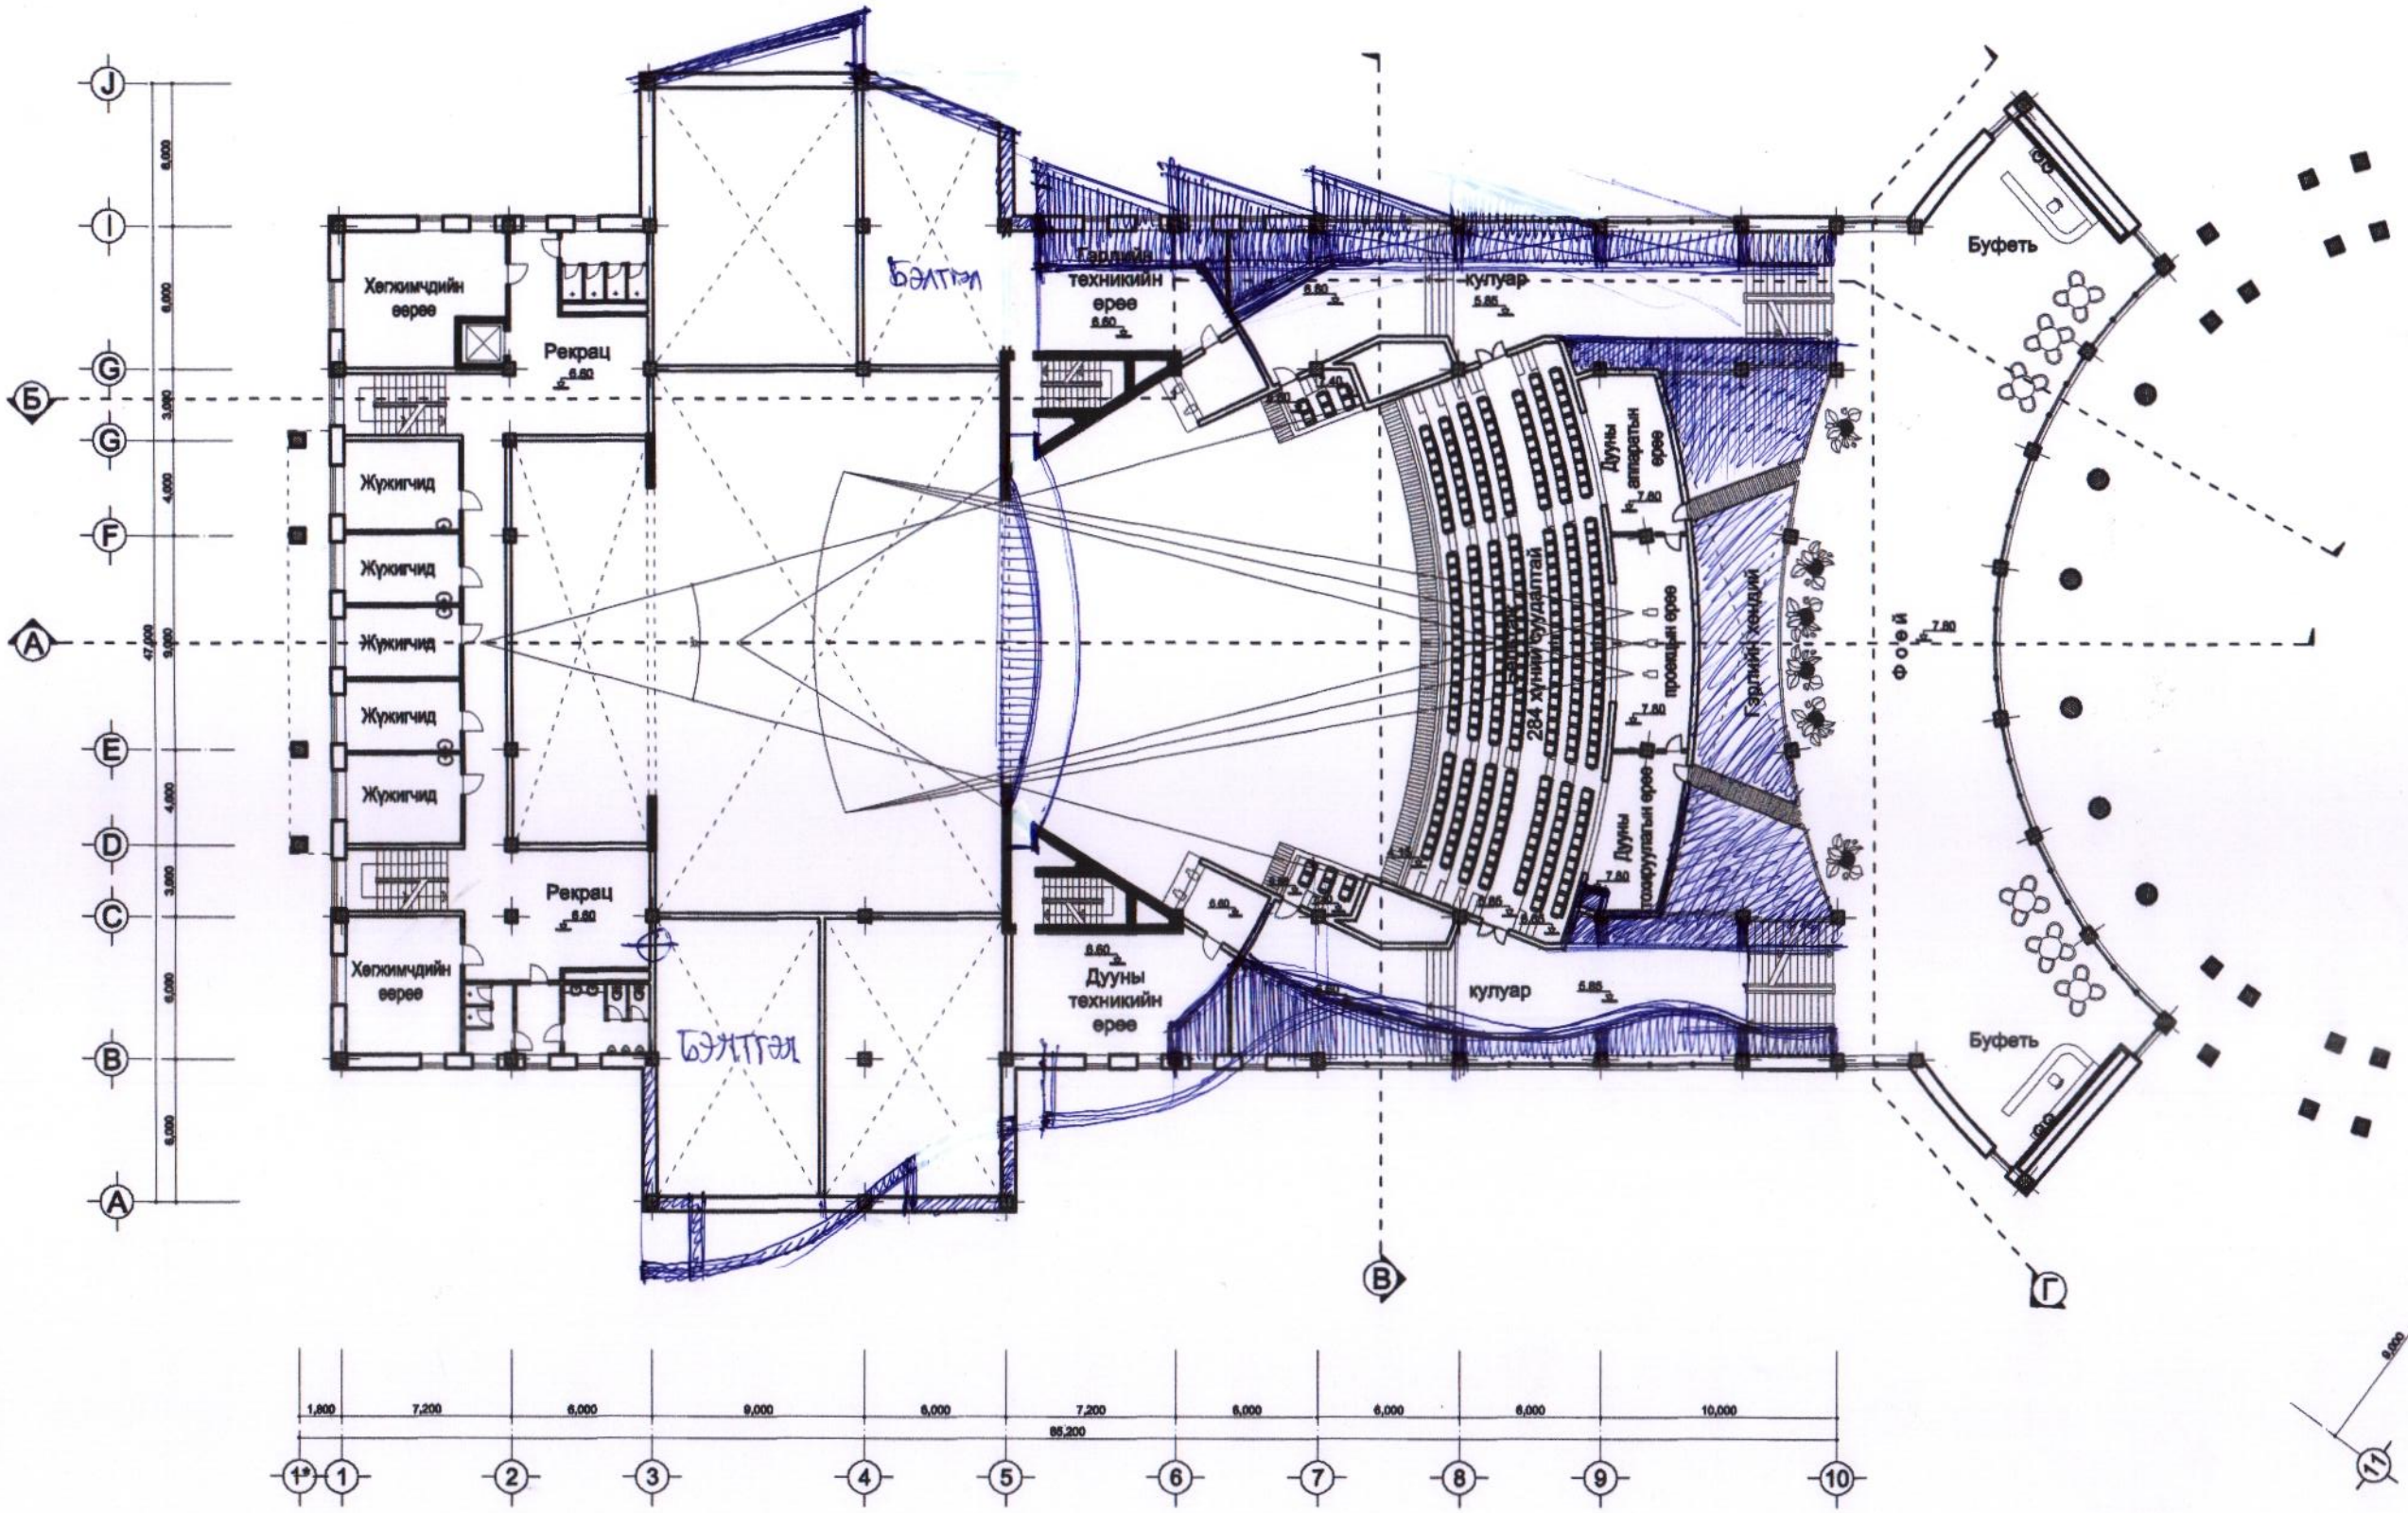

Масштаб. 1:300	Ye шат: Эскиз	Файл: -
архитектор Д.Балдан	архитектор А.Энхбат	Мандалговь хот

"Төв халхын дуулалт жүжгийн театр"
/800 хүний суудалтай/

Зураг төслийн групп

BALDANS

6

4-Р ДАВХРЫН БАЙГУУЛАЛТ

M1:300@A3

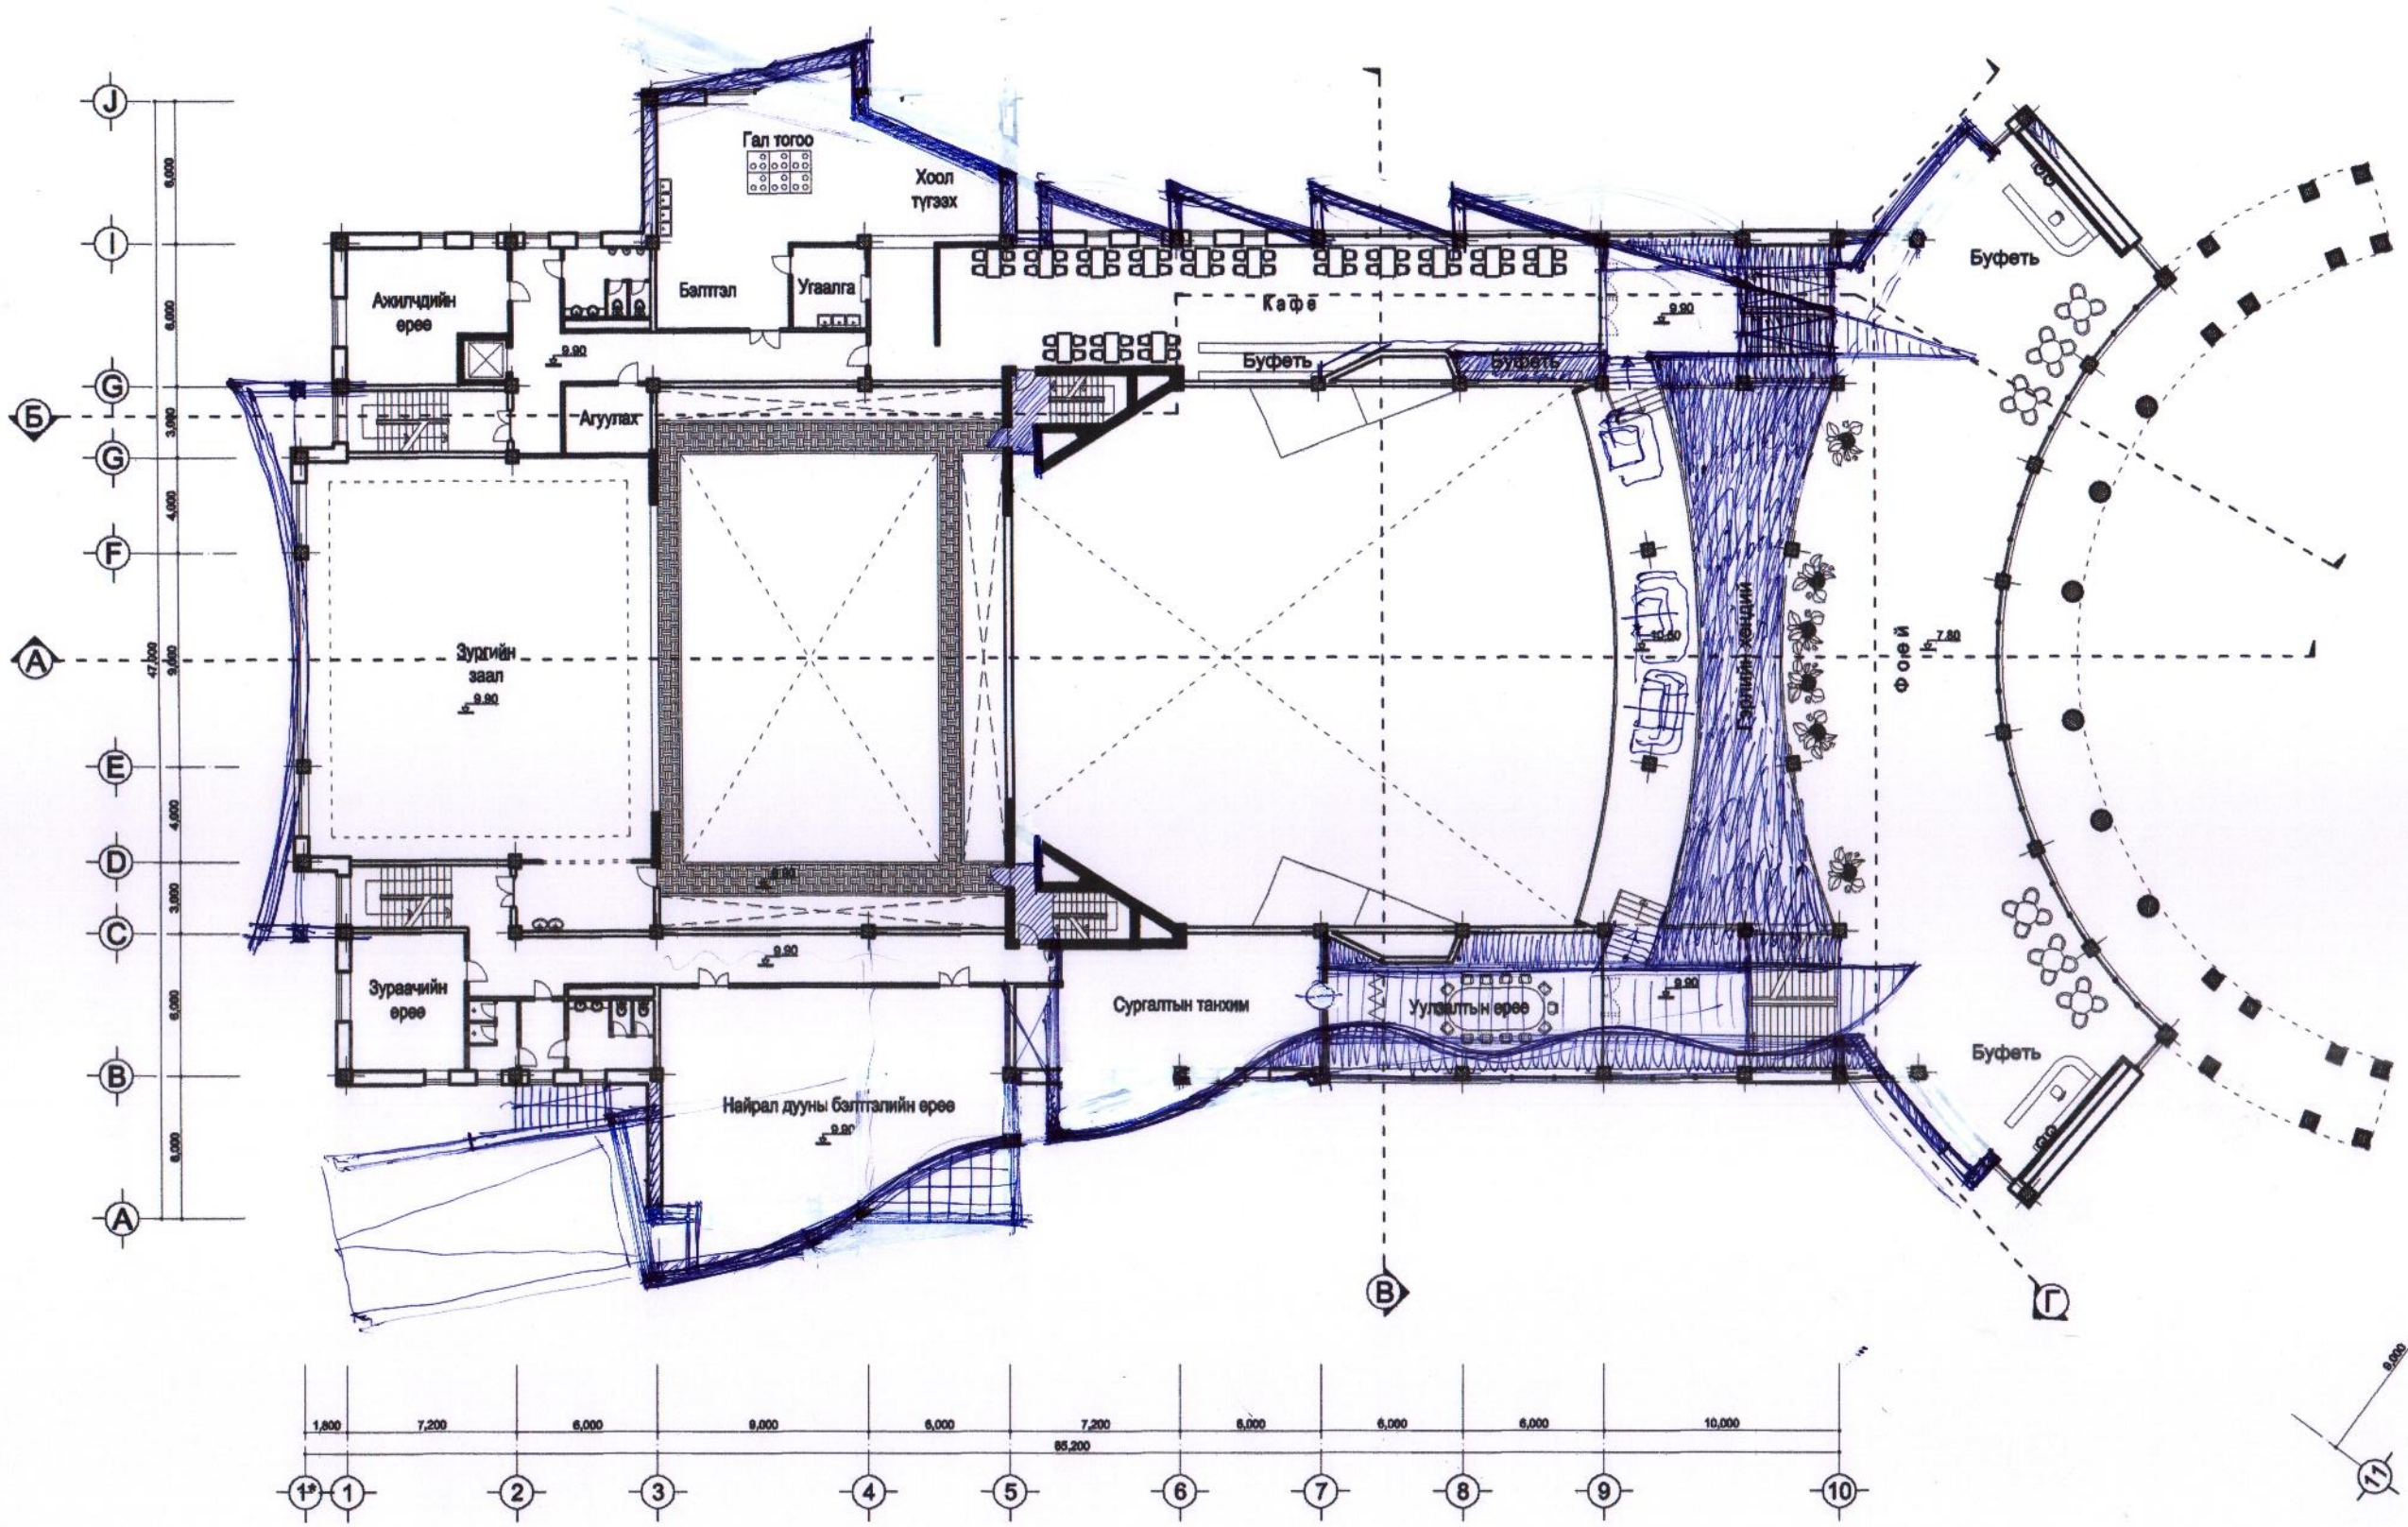

7		
Масштаб. 1:300	Үе шат: Эскиз	Файл: -
архитектор Д.Балдан	архитектор А.Энхбат	Мандалговь хот

"Төв халхын дуулалт жүжгийн театр"
/800 хүний суудалтай/

Зураг төслийн групп

5-16
BALDAN'S

4-Р ДАВХРЫН БАЙГУУЛАЛТ

M1:300@A3

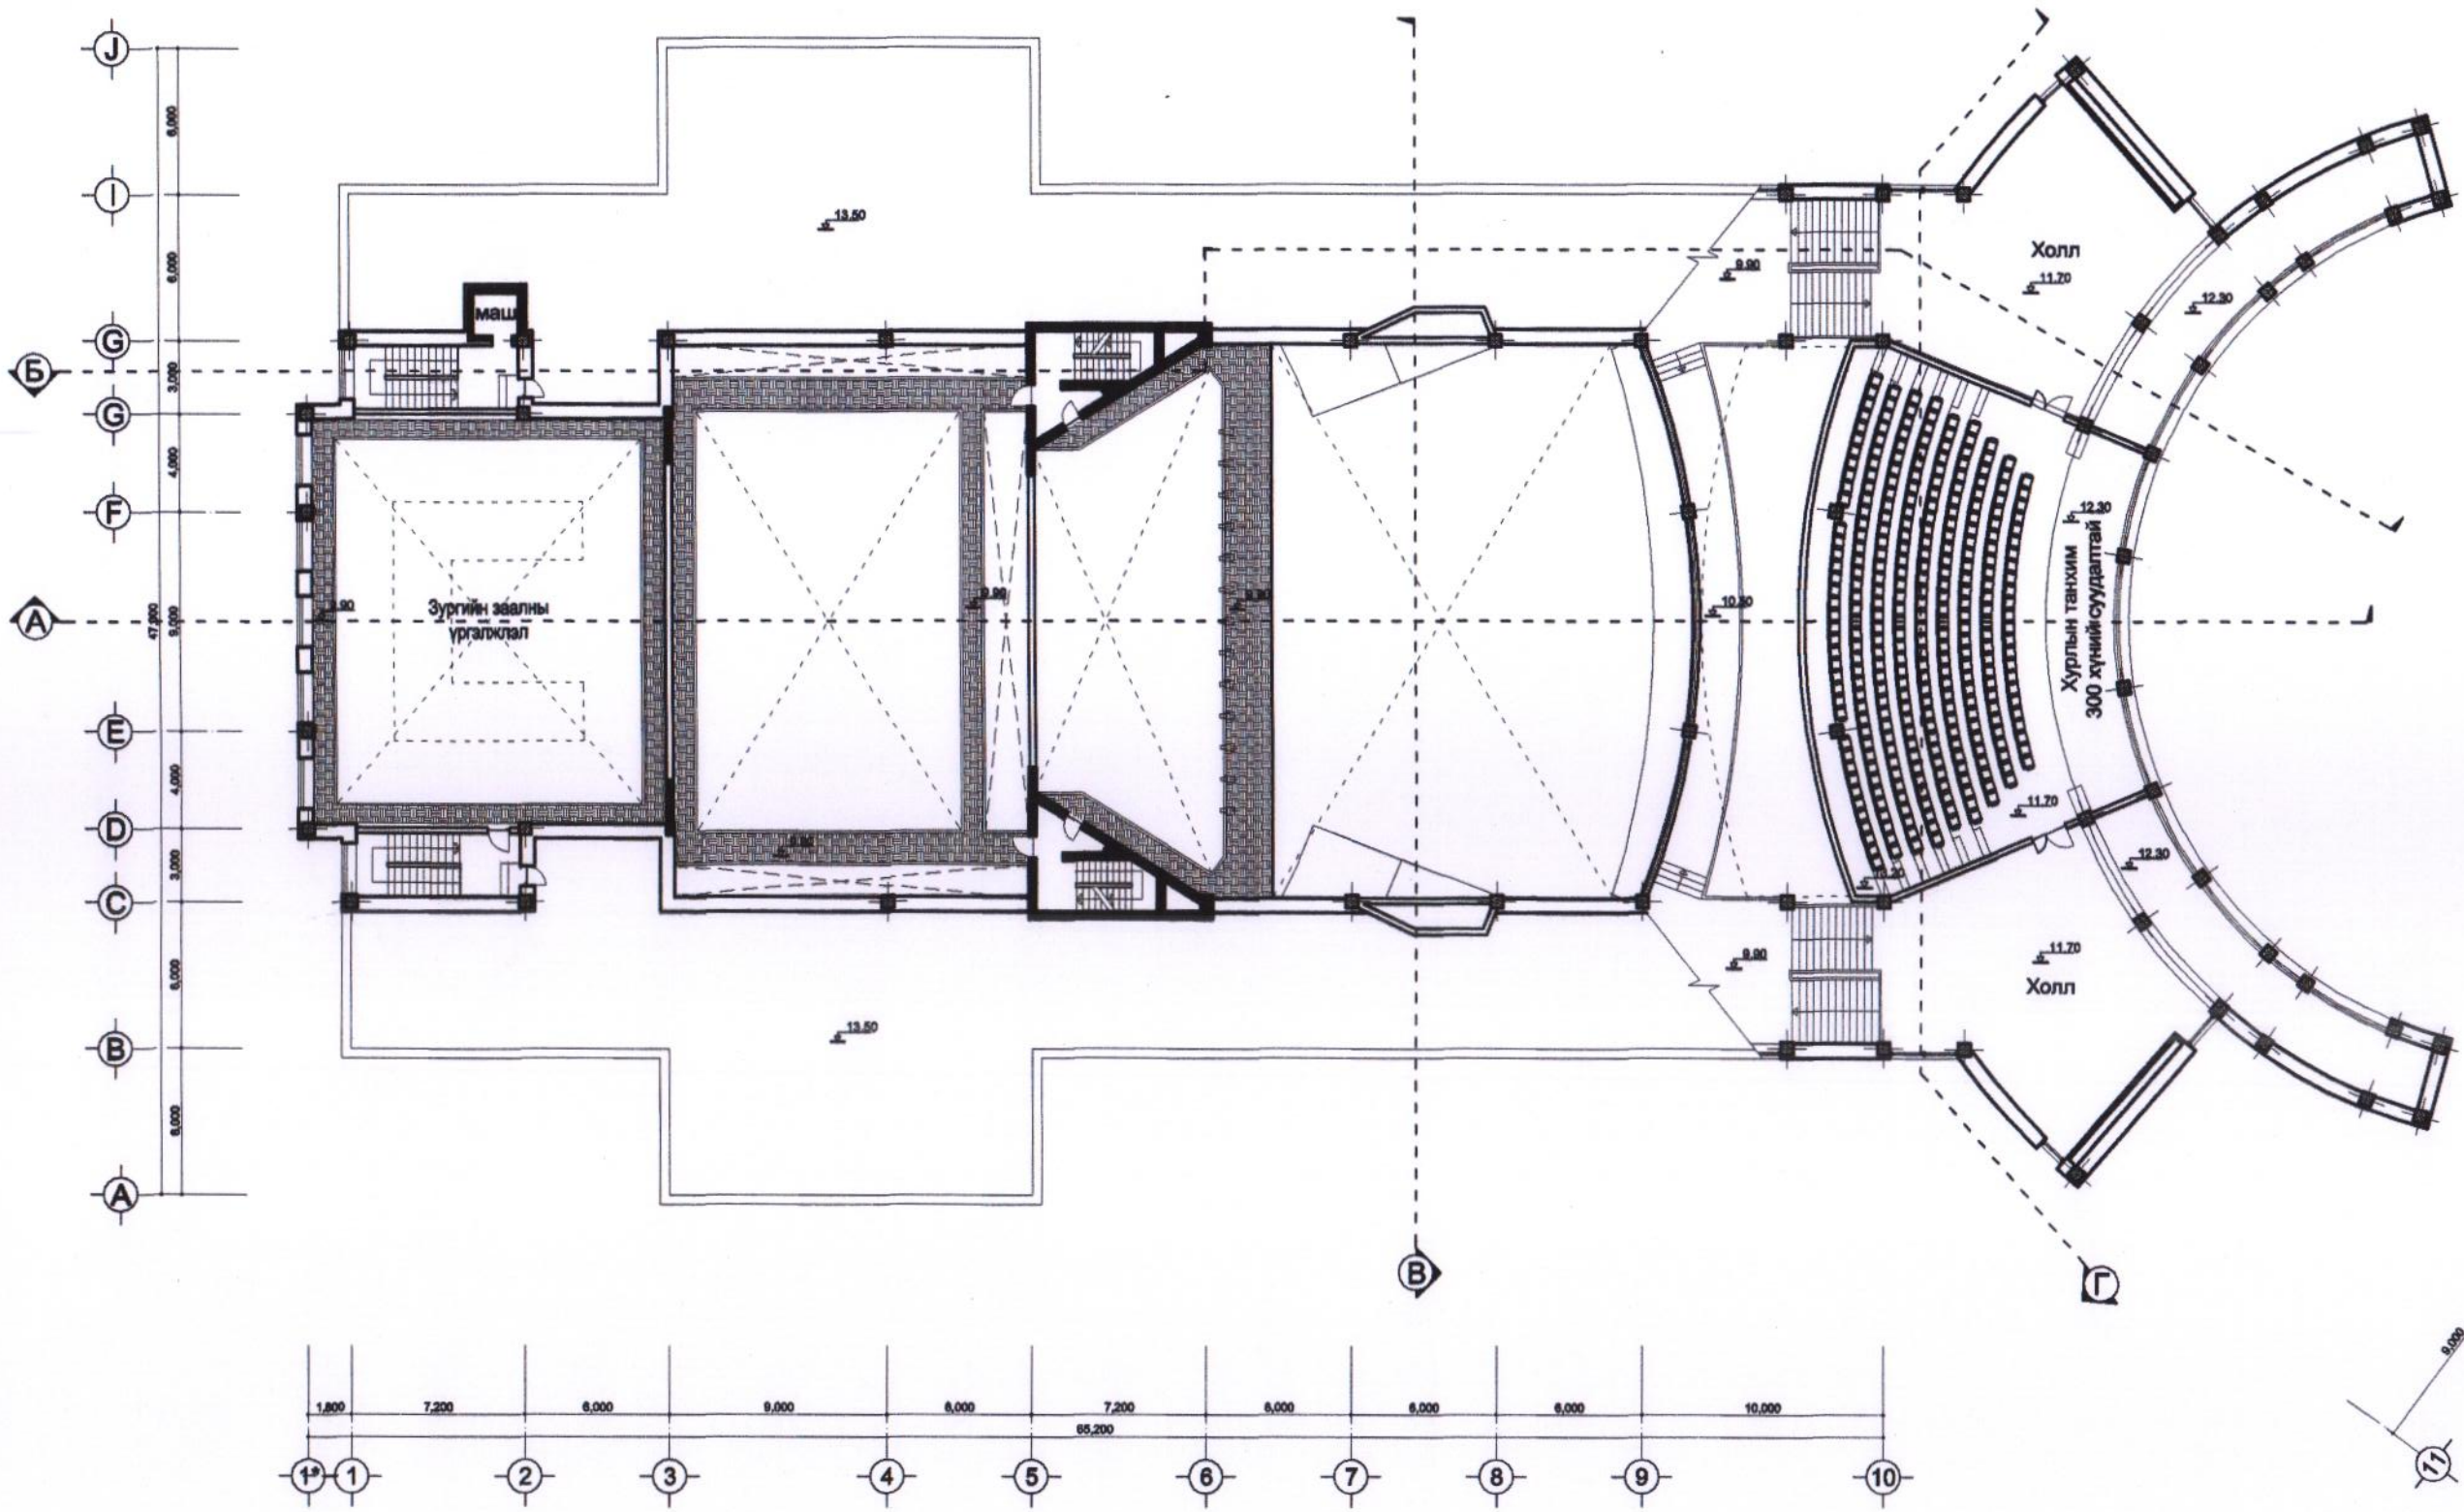

8

Масштаб. 1:300

Үе шат: Эскиз

Файл: -

архитектор Д.Балдан

архитектор А.Энхбат

Мандалговь хот

"Төв халхын дуулалт жүжгийн театр" /800 хүний суудалтай/

Зураг төслийн групп

Б-16

BALDANS

ОЛ "А-А"

М1:200@А3

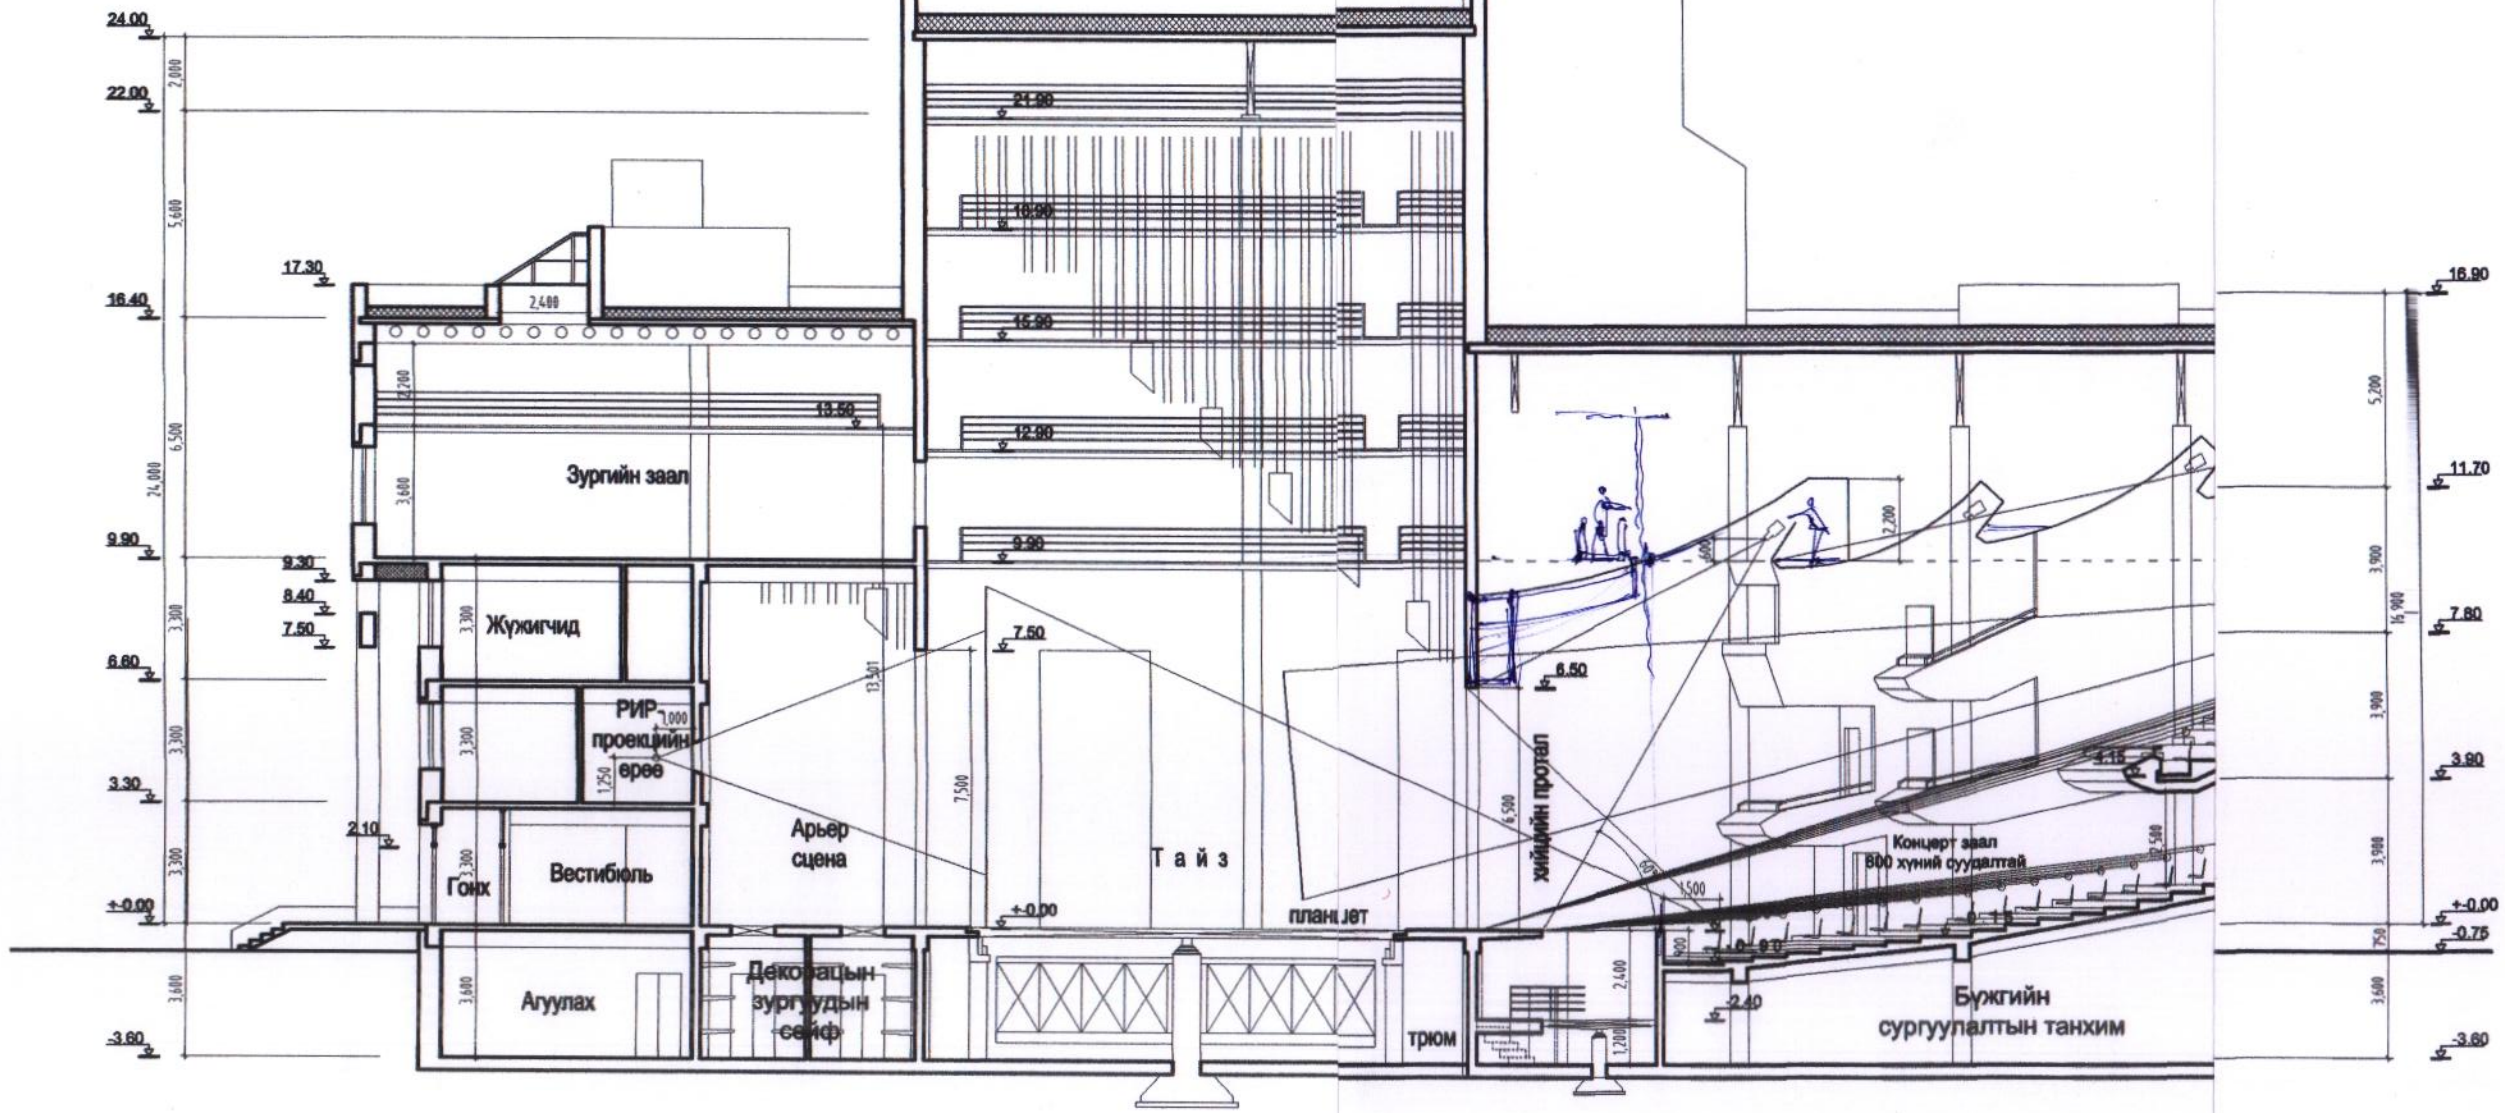

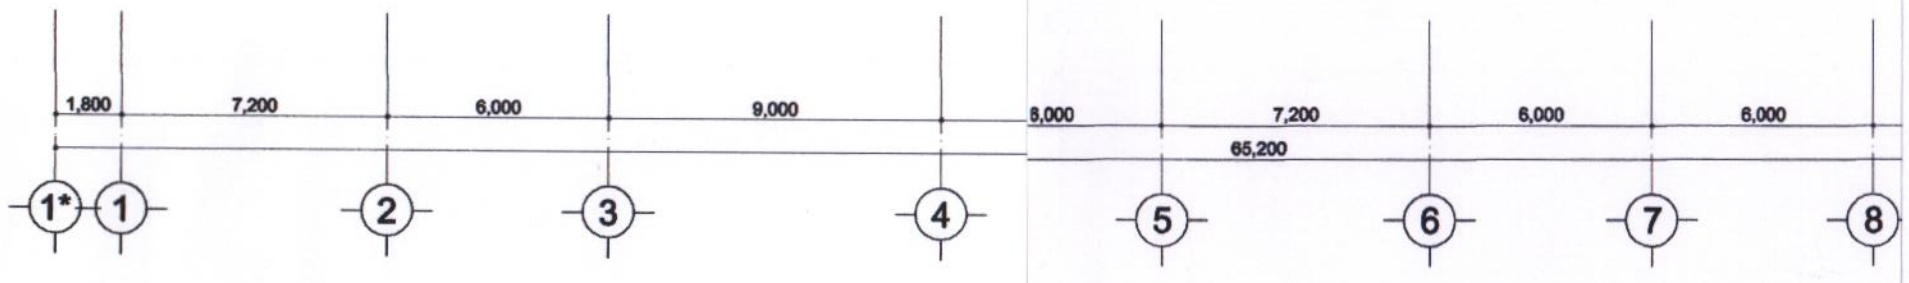

9

Масштаб. 1:200

Үе шат: Эскиз

Файл: -

архитектор Д.Балдан

архитектор А.Энхбат

Мандалговь хот

"Төв халхын дуулалт жүжгийн театр"
/800 хүний суудалтай/

Зураг төслийн баг

Б-16

BALDANS

ОЛ "Б-Б"

М1:200@А3

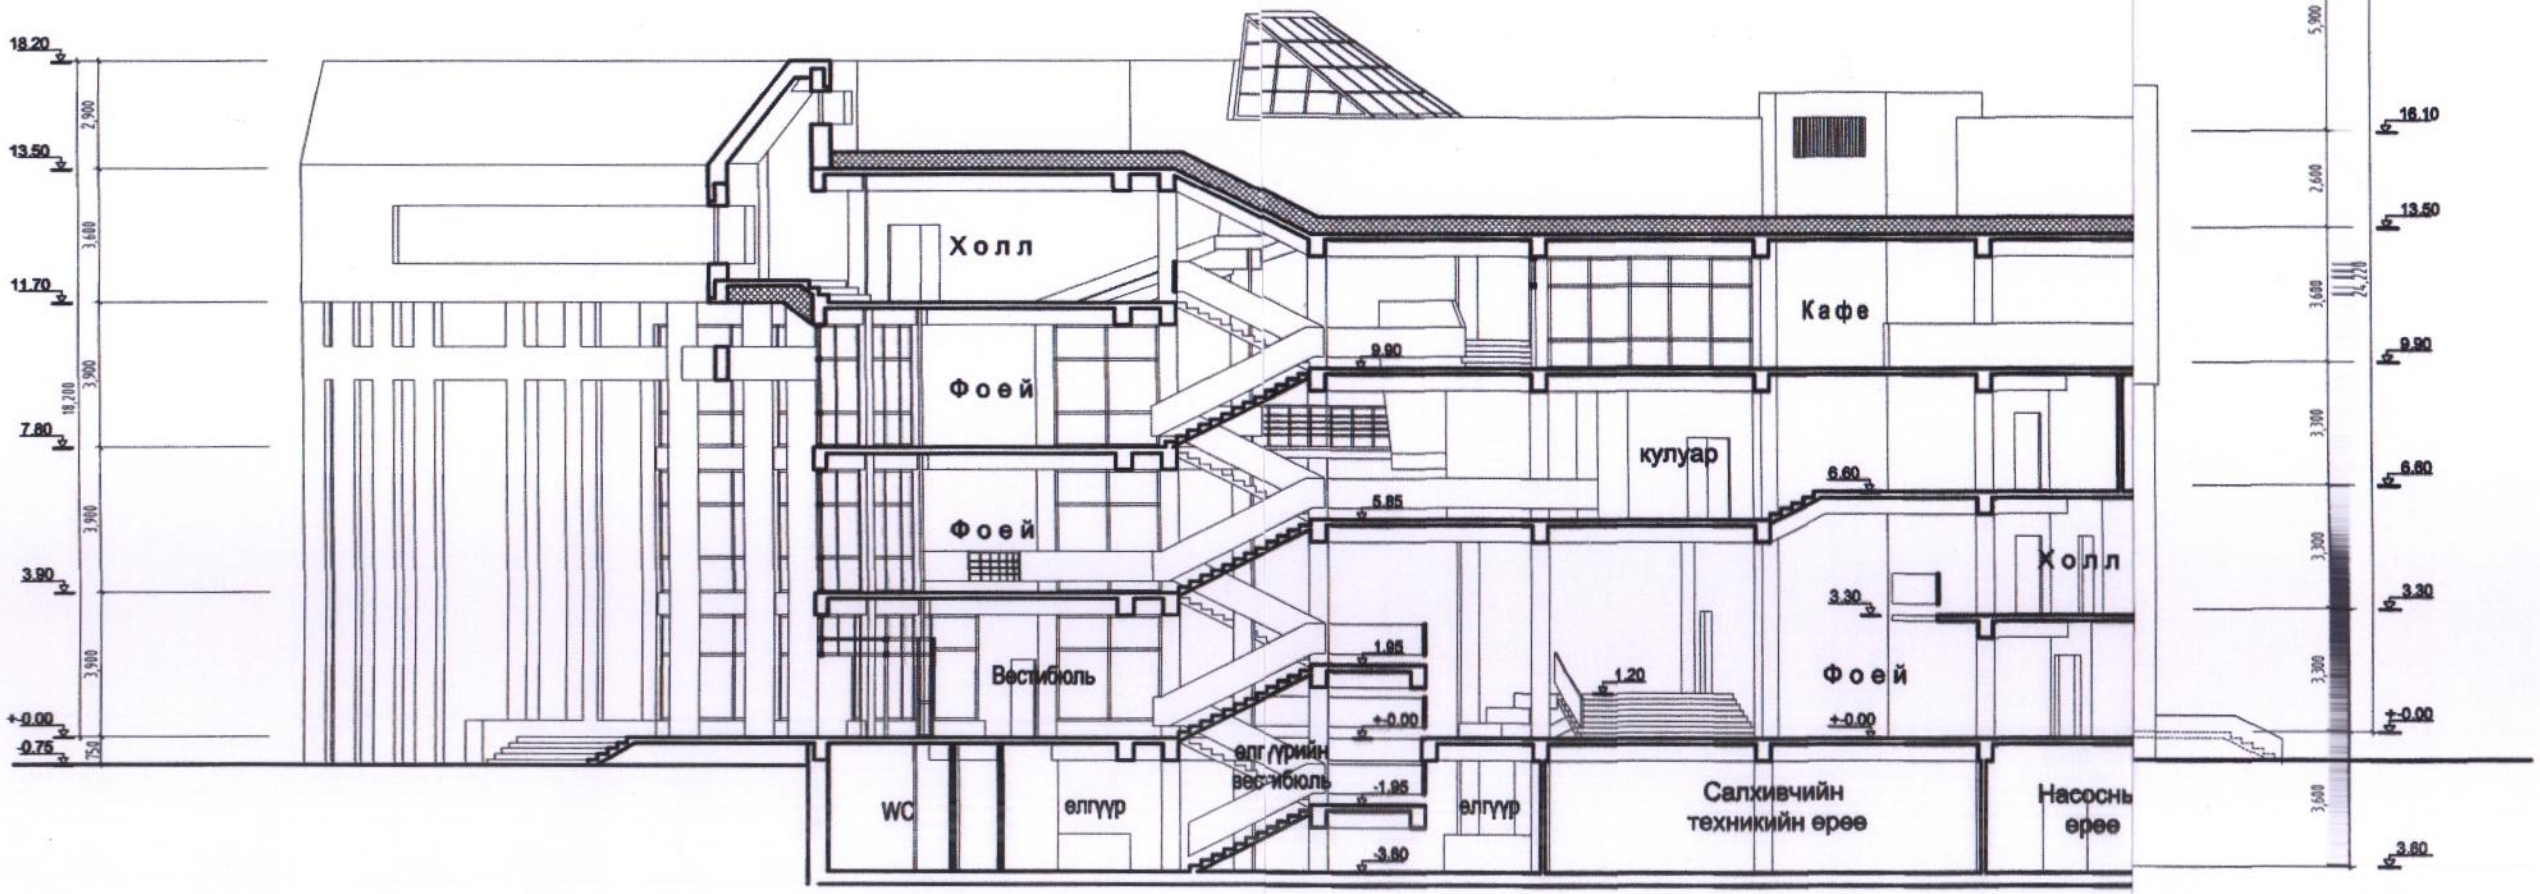

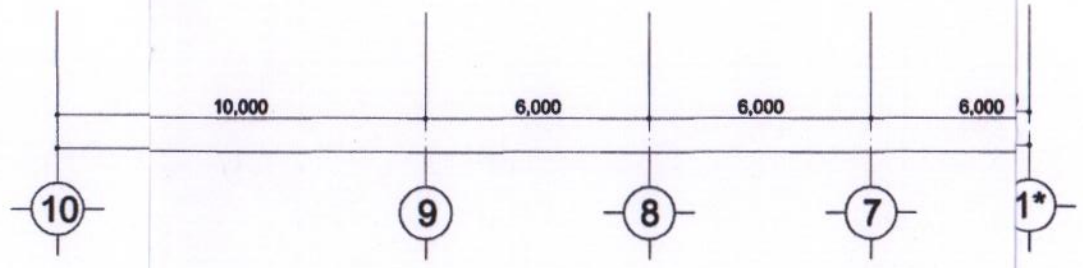

10

Масштаб. 1:200

Үе шат: Эскиз

Файл: -

Мандалговь хот

архитектор Д.Балдан

архитектор А.Энхбат

"Төв халхын дуулалт жүжгийн театр"
/850 хүний суудалтай/

Зураг төслийн групп

BALDAN'S

ОЛ "Б-Б"

М1:200@А3

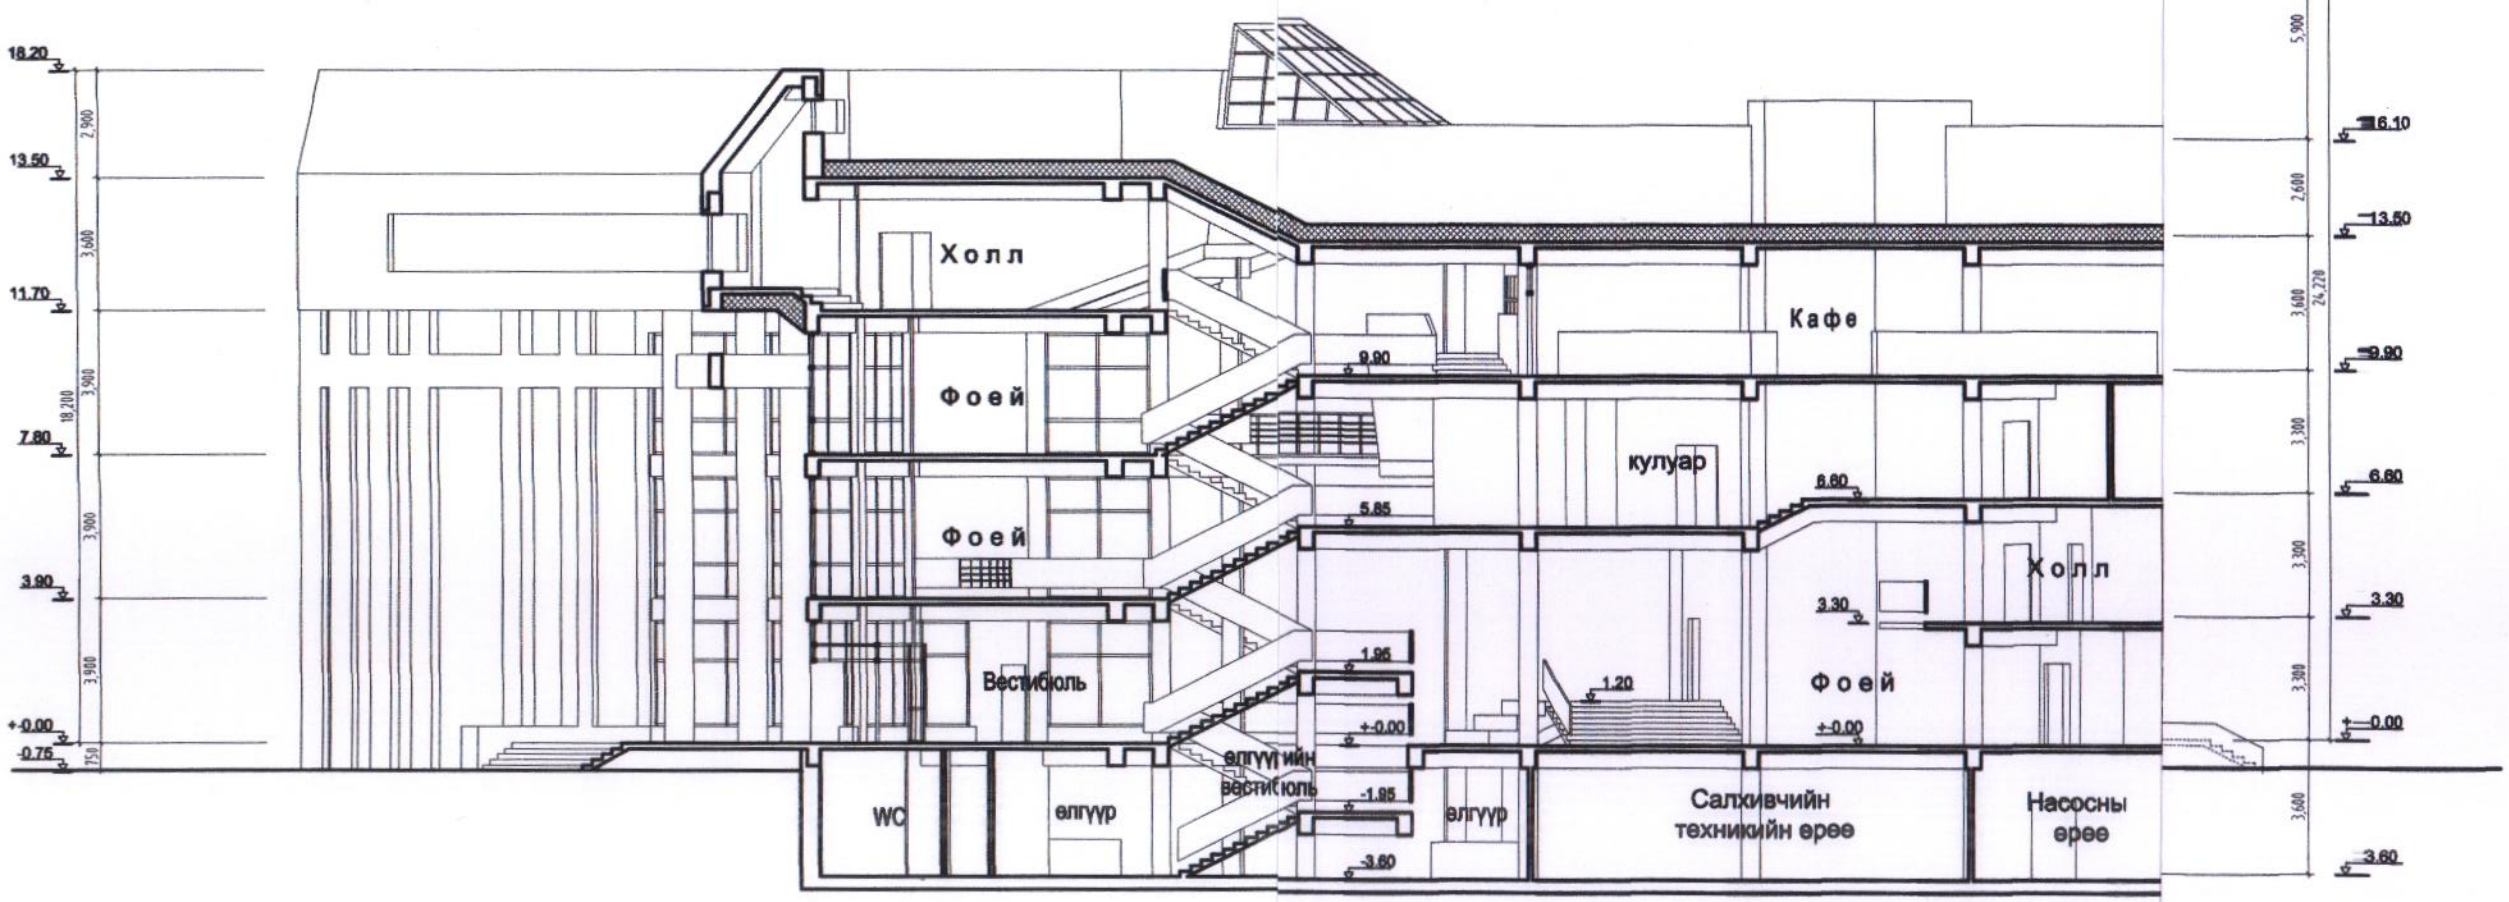

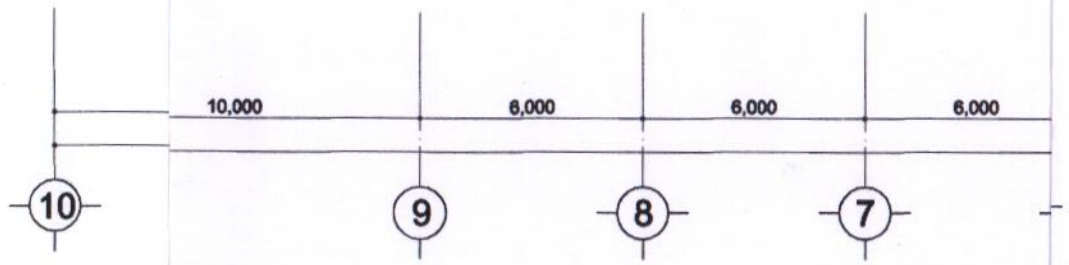

архитектор Д.Балдан	Масштаб. 1:200	10
архитектор А.Энхбат	Ye шат: Эскиз	
Мандалговь хот	Файл: -	

"Төв халхын дуулалт жүжгийн театр
/800 хүний суудалтай/

Зураг төслийн груп

Б-16

BALDAN'S

ОГТЛОЛ "В-В"

М1:200@А3

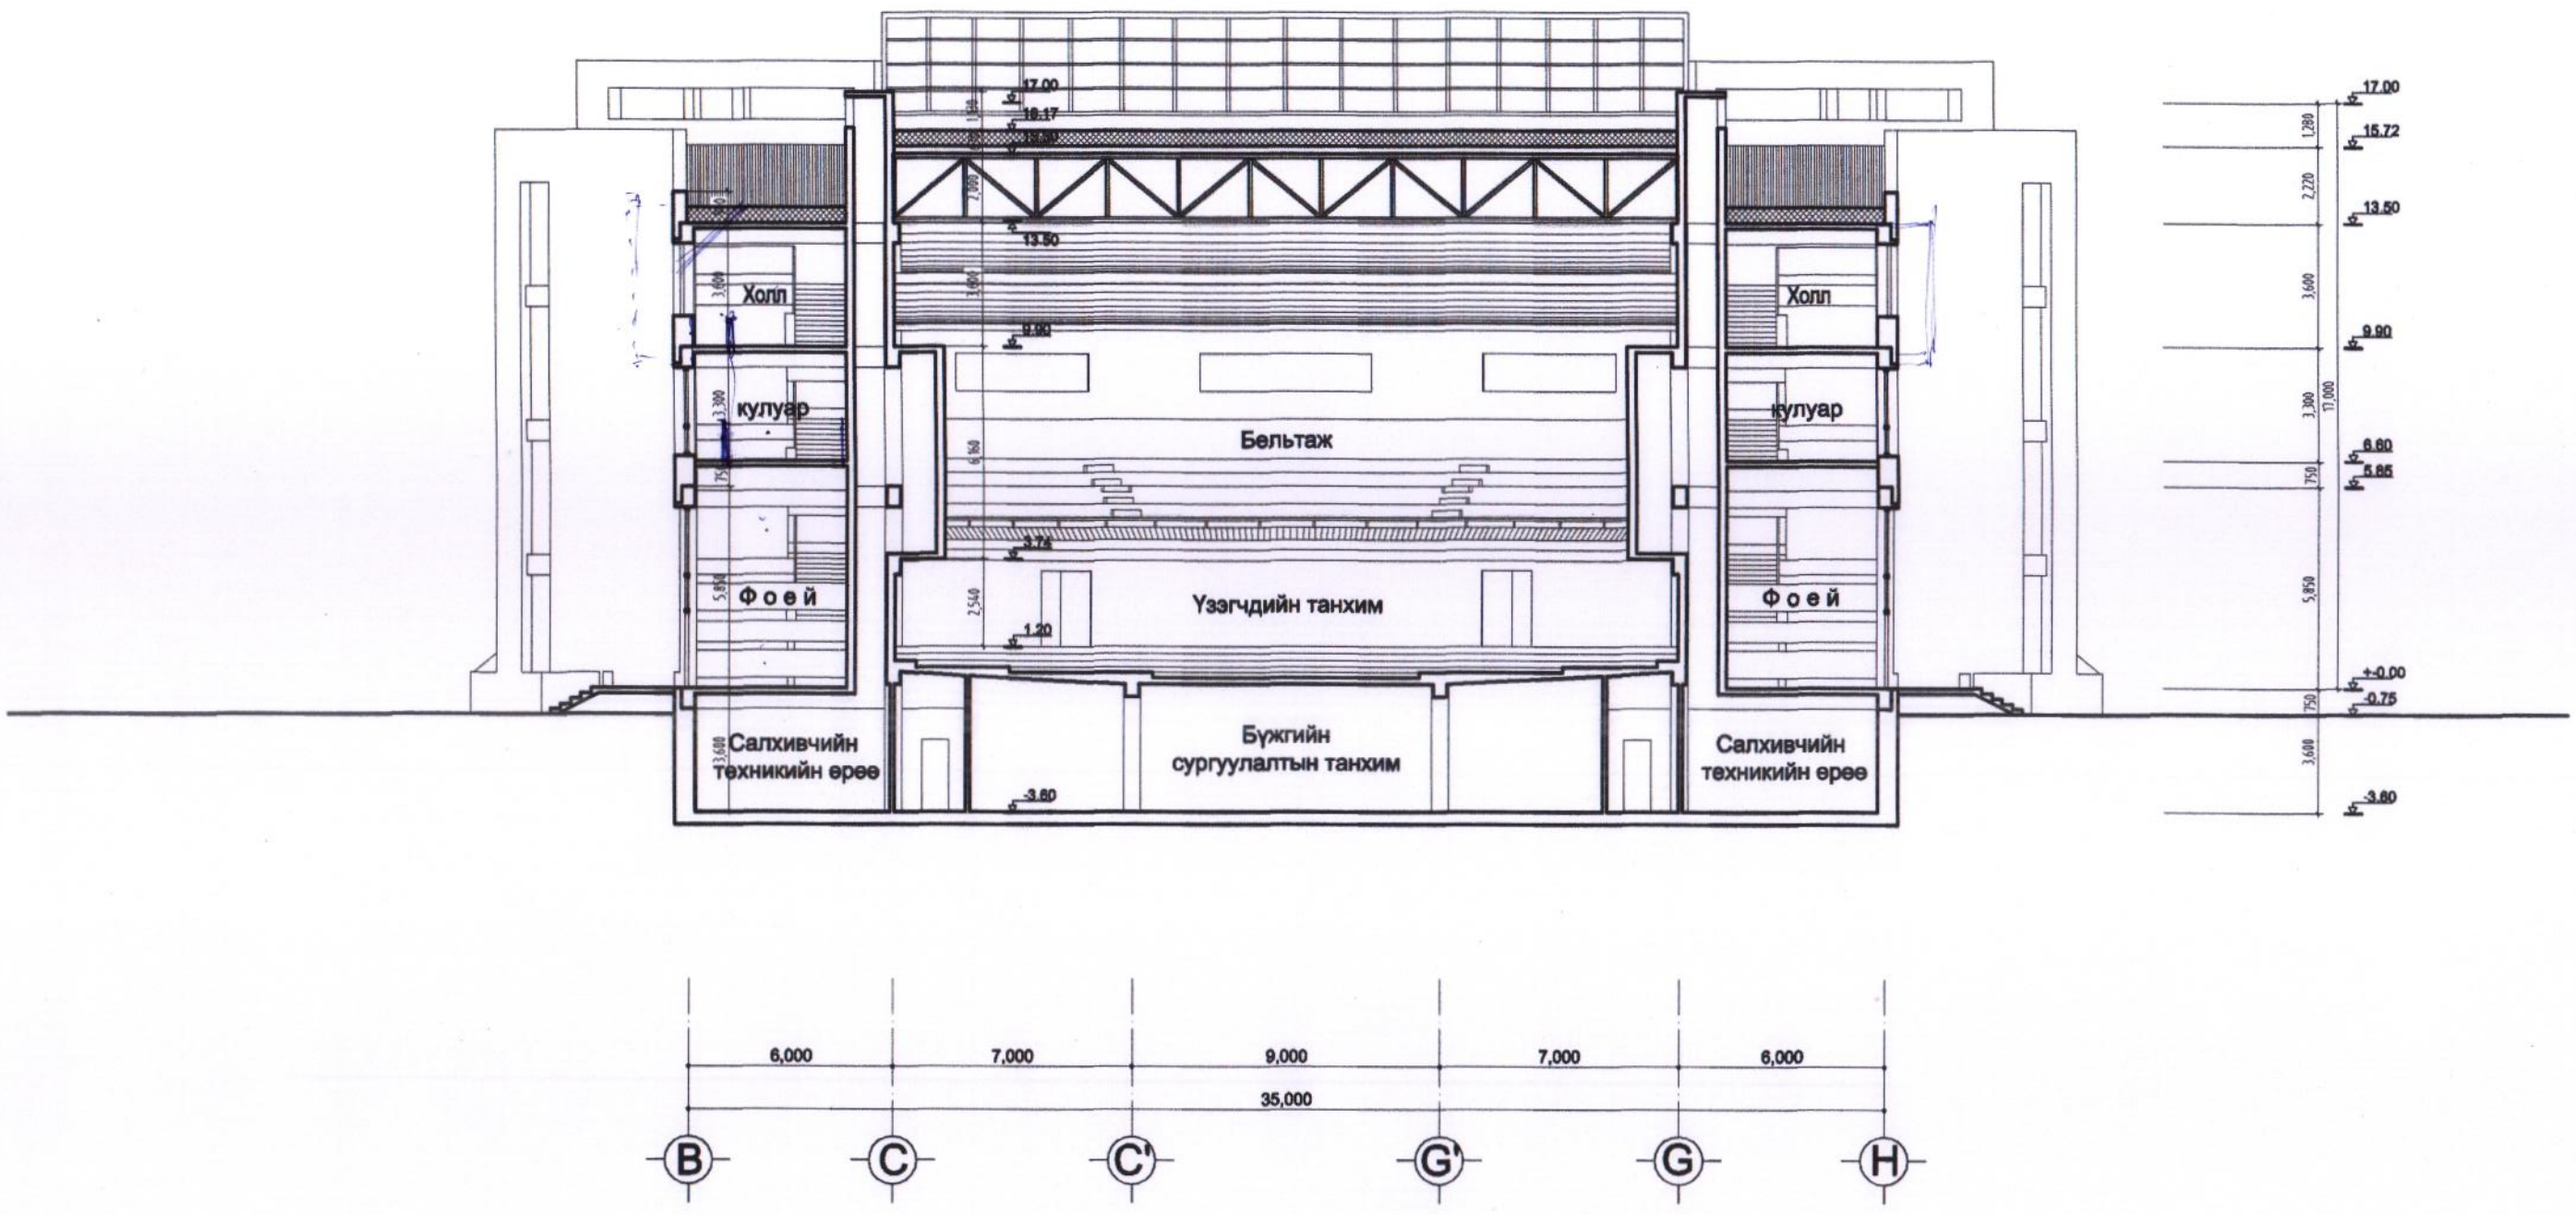

	Масштаб. 1:200	11
архитектор Д.Балдан	Ye шат: Эскиз	
архитектор А.Энхбат	Мандалговь хот	Файл: -

"Төв халхын дуулалт жүжгийн театр"
/800 хүний суудалтай/

Зураг төслийн групп

Б-16
BALDAN'S

ОГТЛОЛ "Г-Г"

M1:200@A3

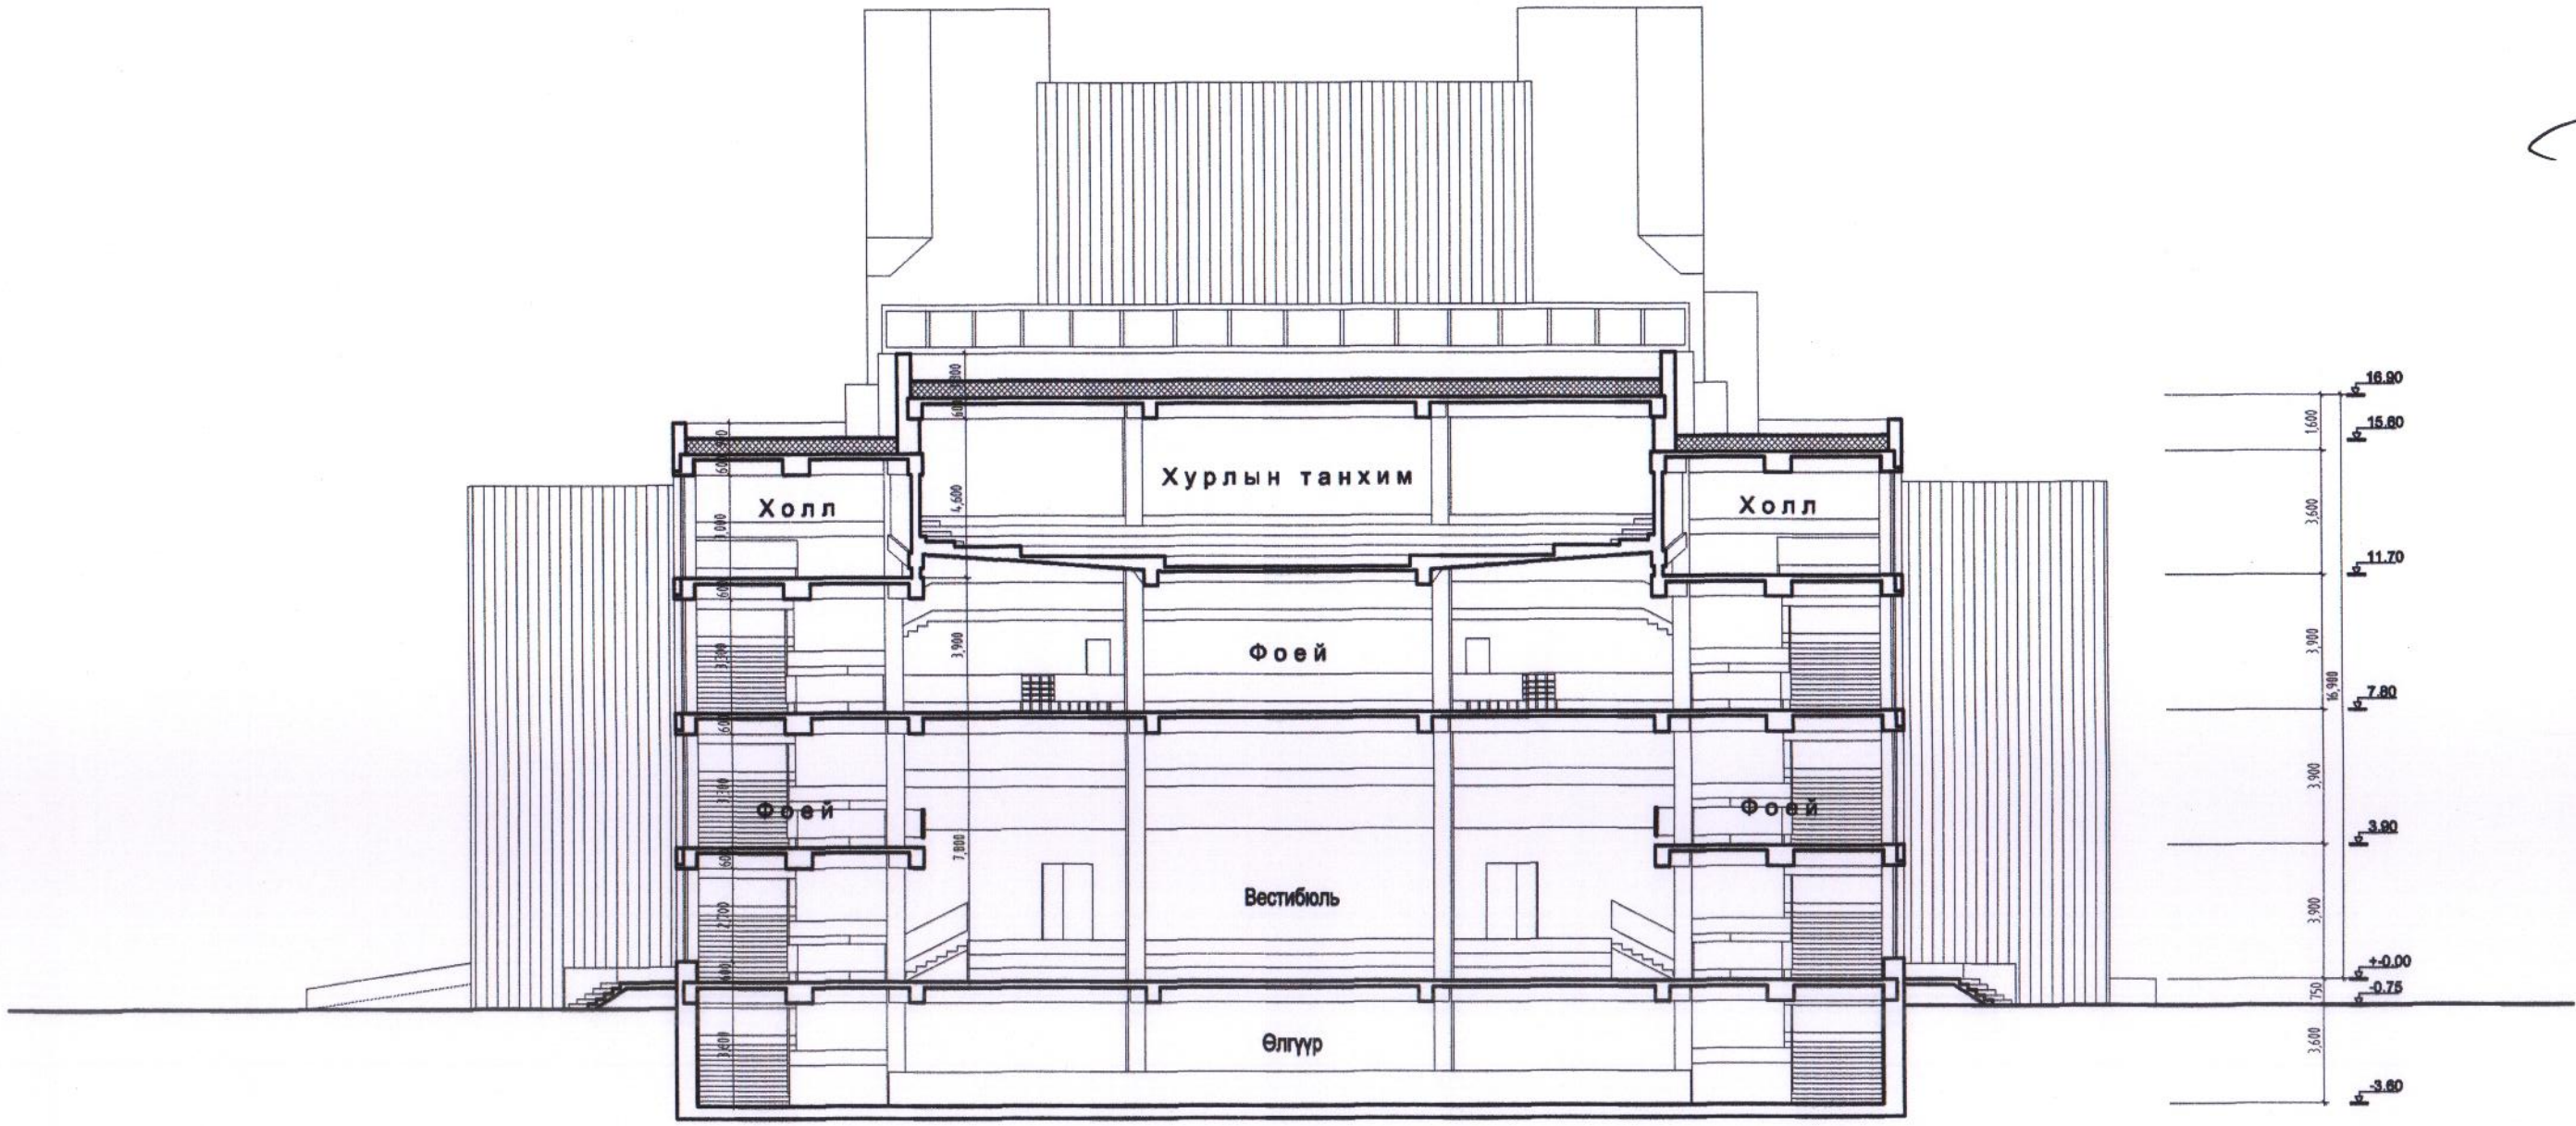

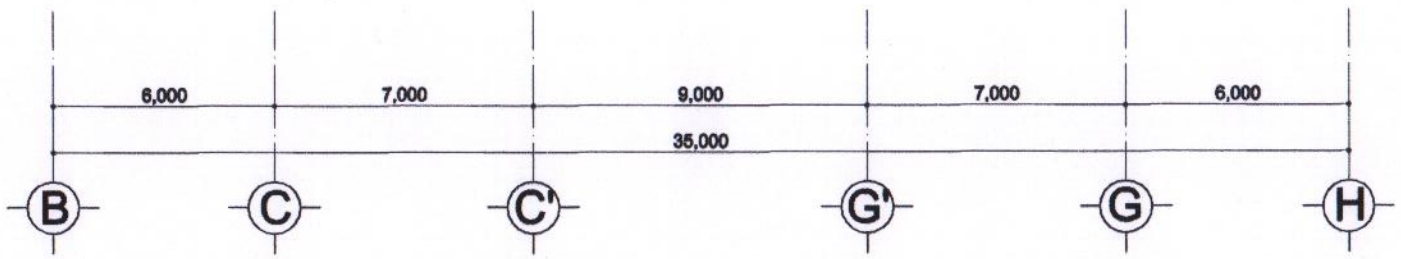

Зураг төслийн групп	"Төв халхын дуулалт жүжгийн театр" /800 хүний суудалтай/	12
архитектор Д.Балдан	Масштаб. 1:200	
архитектор А.Энхбат	Ye шат: Эскиз	
Мандалговь хот	Файл: -	

BALDANS

НҮҮР ТАЛ

M1:300@A3

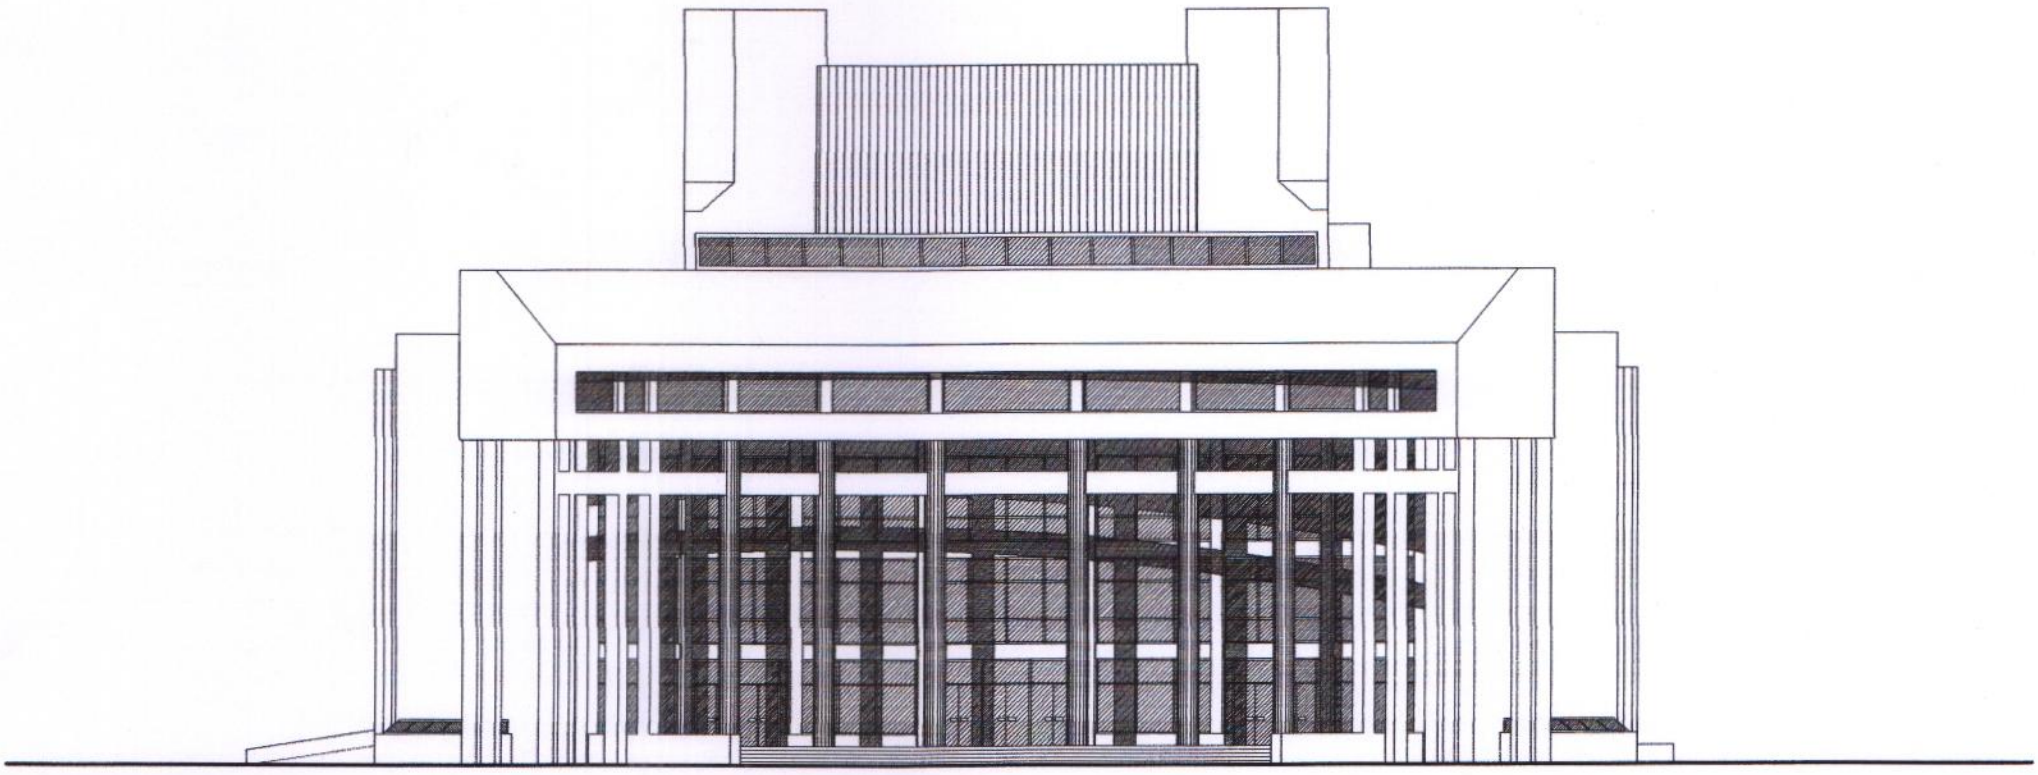

АРД ТАЛ

M1:300@A3

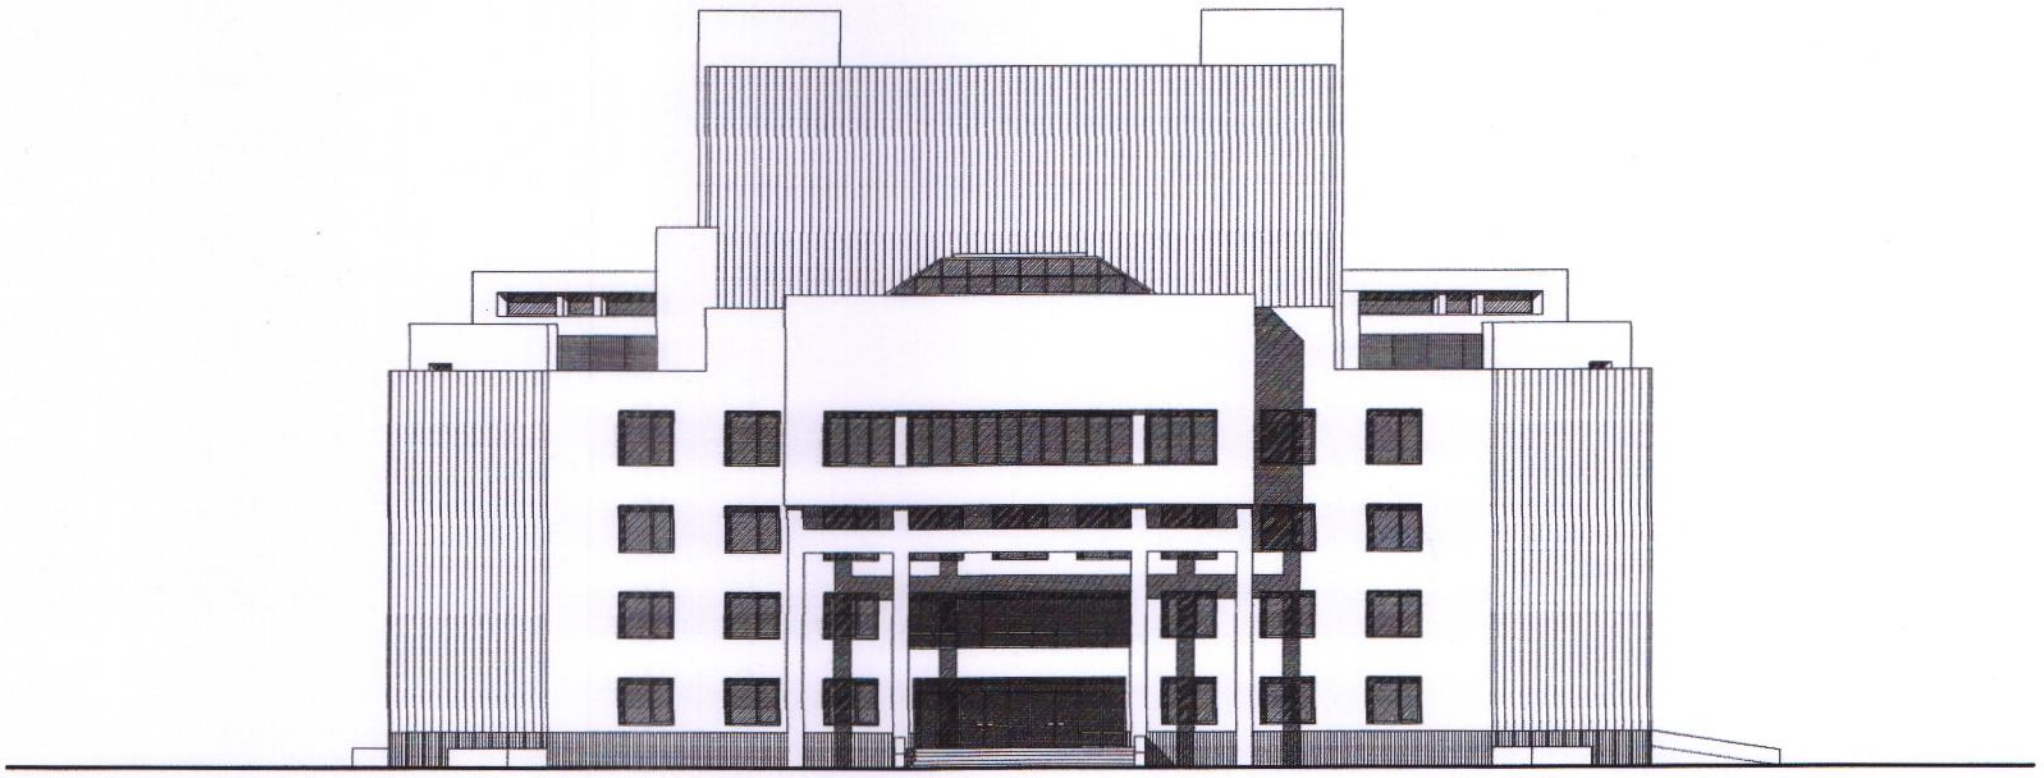

Зураг төслийн групп	"Төв халхын дуулалт жүжгийн театр" /800 хүний суудалтай/	архитектор Д.Балдан архитектор А.Энхбат	Масштаб. 1:300 Үе шат: Эскиз
		Мандалговь хот	Файл: -

13

ХАЖУУ ТАЛ

M1:300@A3

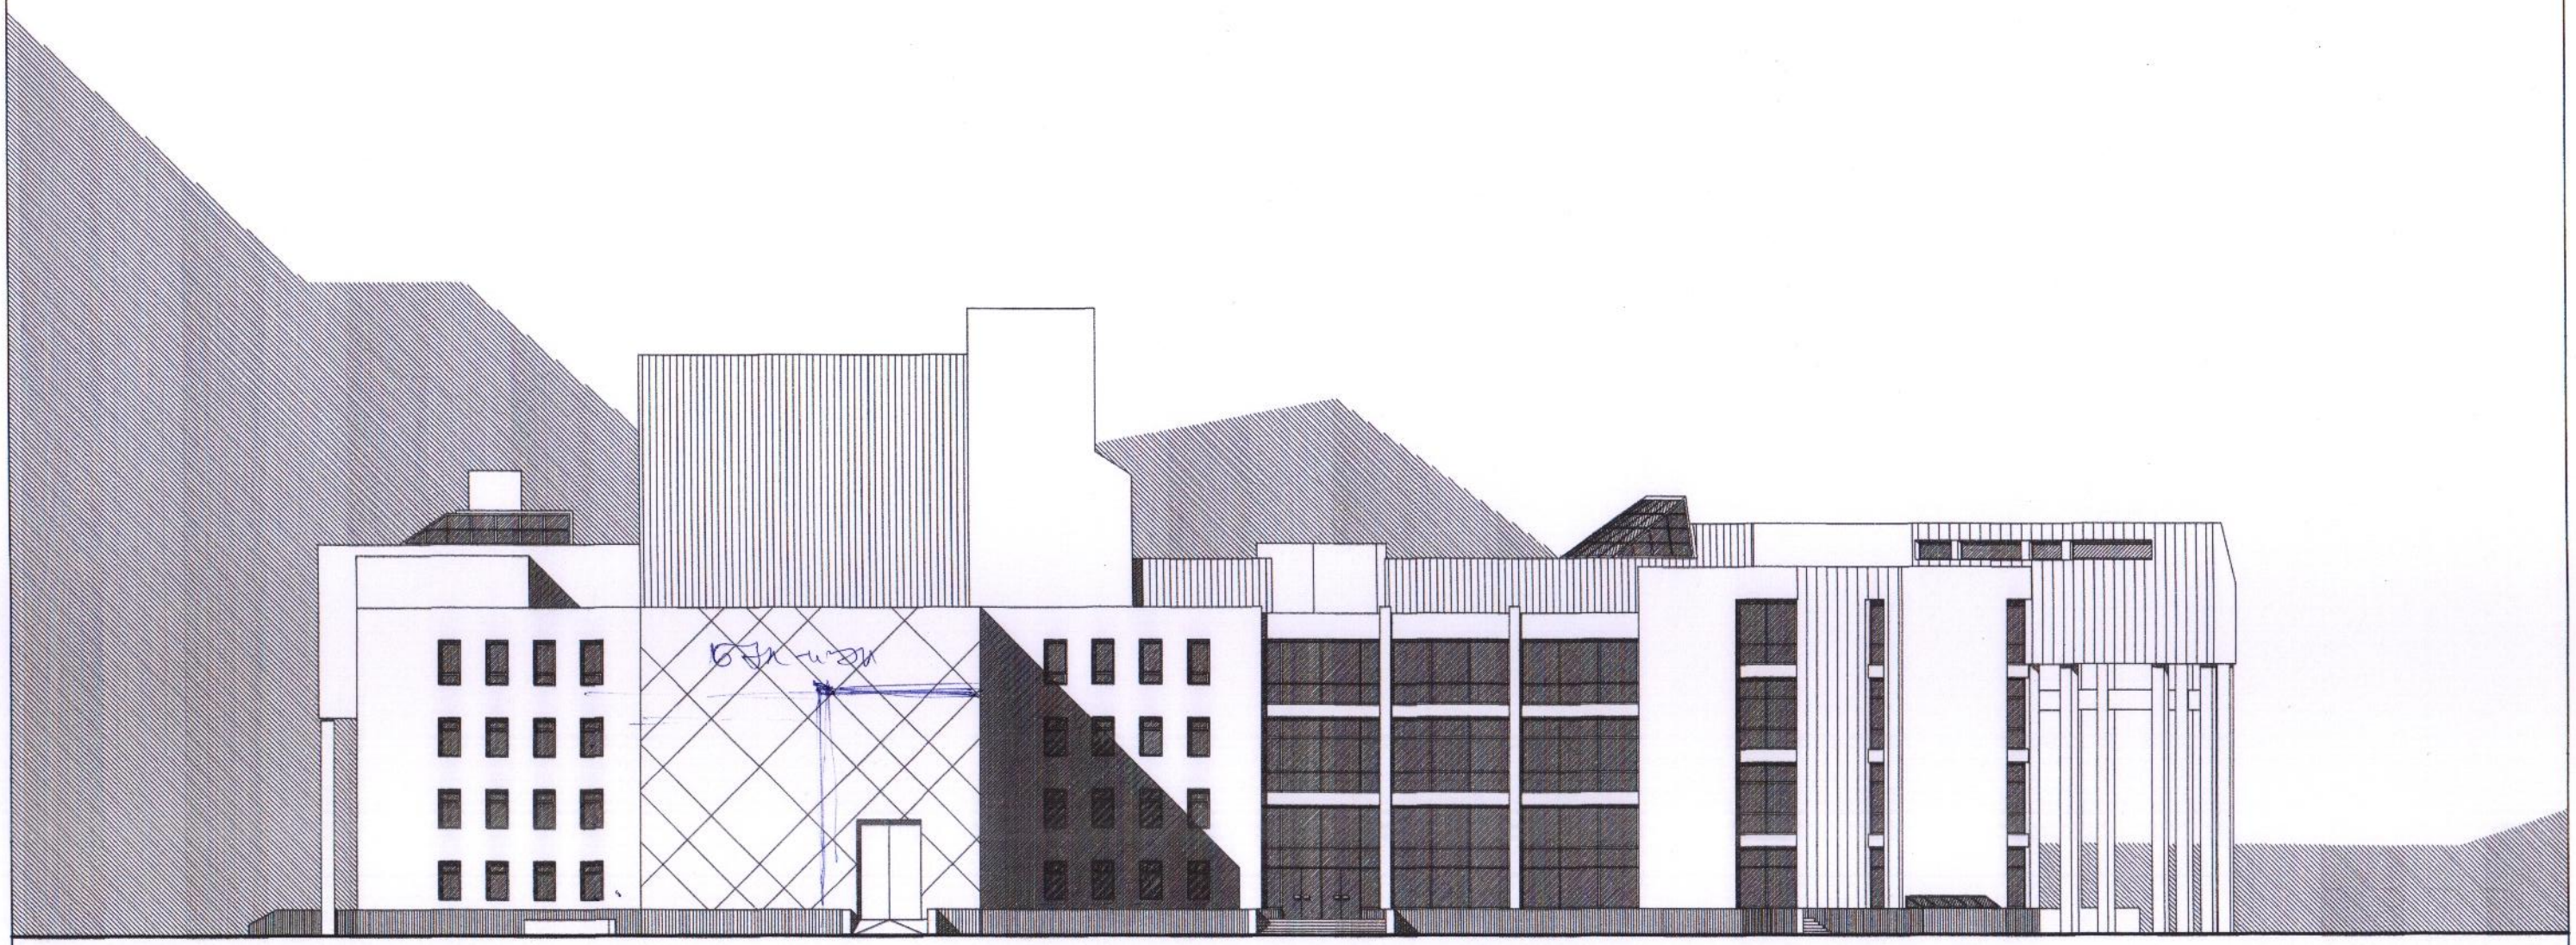

Зураг төслийн группийн

BALDAN'S

ТӨВ ХАЛХЫН ДУУЛАЛТ ЖҮЖГИЙН ТЕАТР /800-н хүний суудалтай/

Байршил: Дундговь аймаг, Мандалговь хот

архитектор Д.Балдан		Масштаб: 1:300	14
архитектор А.Энхбат		Үе шат: Эскиз	
инженер Ц.Ганболд		Файл:	