"ЖИМСНИЙ МОД НОГОО ТАРИАЛАХЫГ ДЭМЖИЖ УСАН ХАНГАМЖИЙГ НЭМЭГДҮҮЛЭХ " *НОГООН ГУДАМЖ* " ТӨСӨЛ ХЭРЭГЖҮҮЛЭХ АЖИЛ"

ПЛАН ЗУРАГ

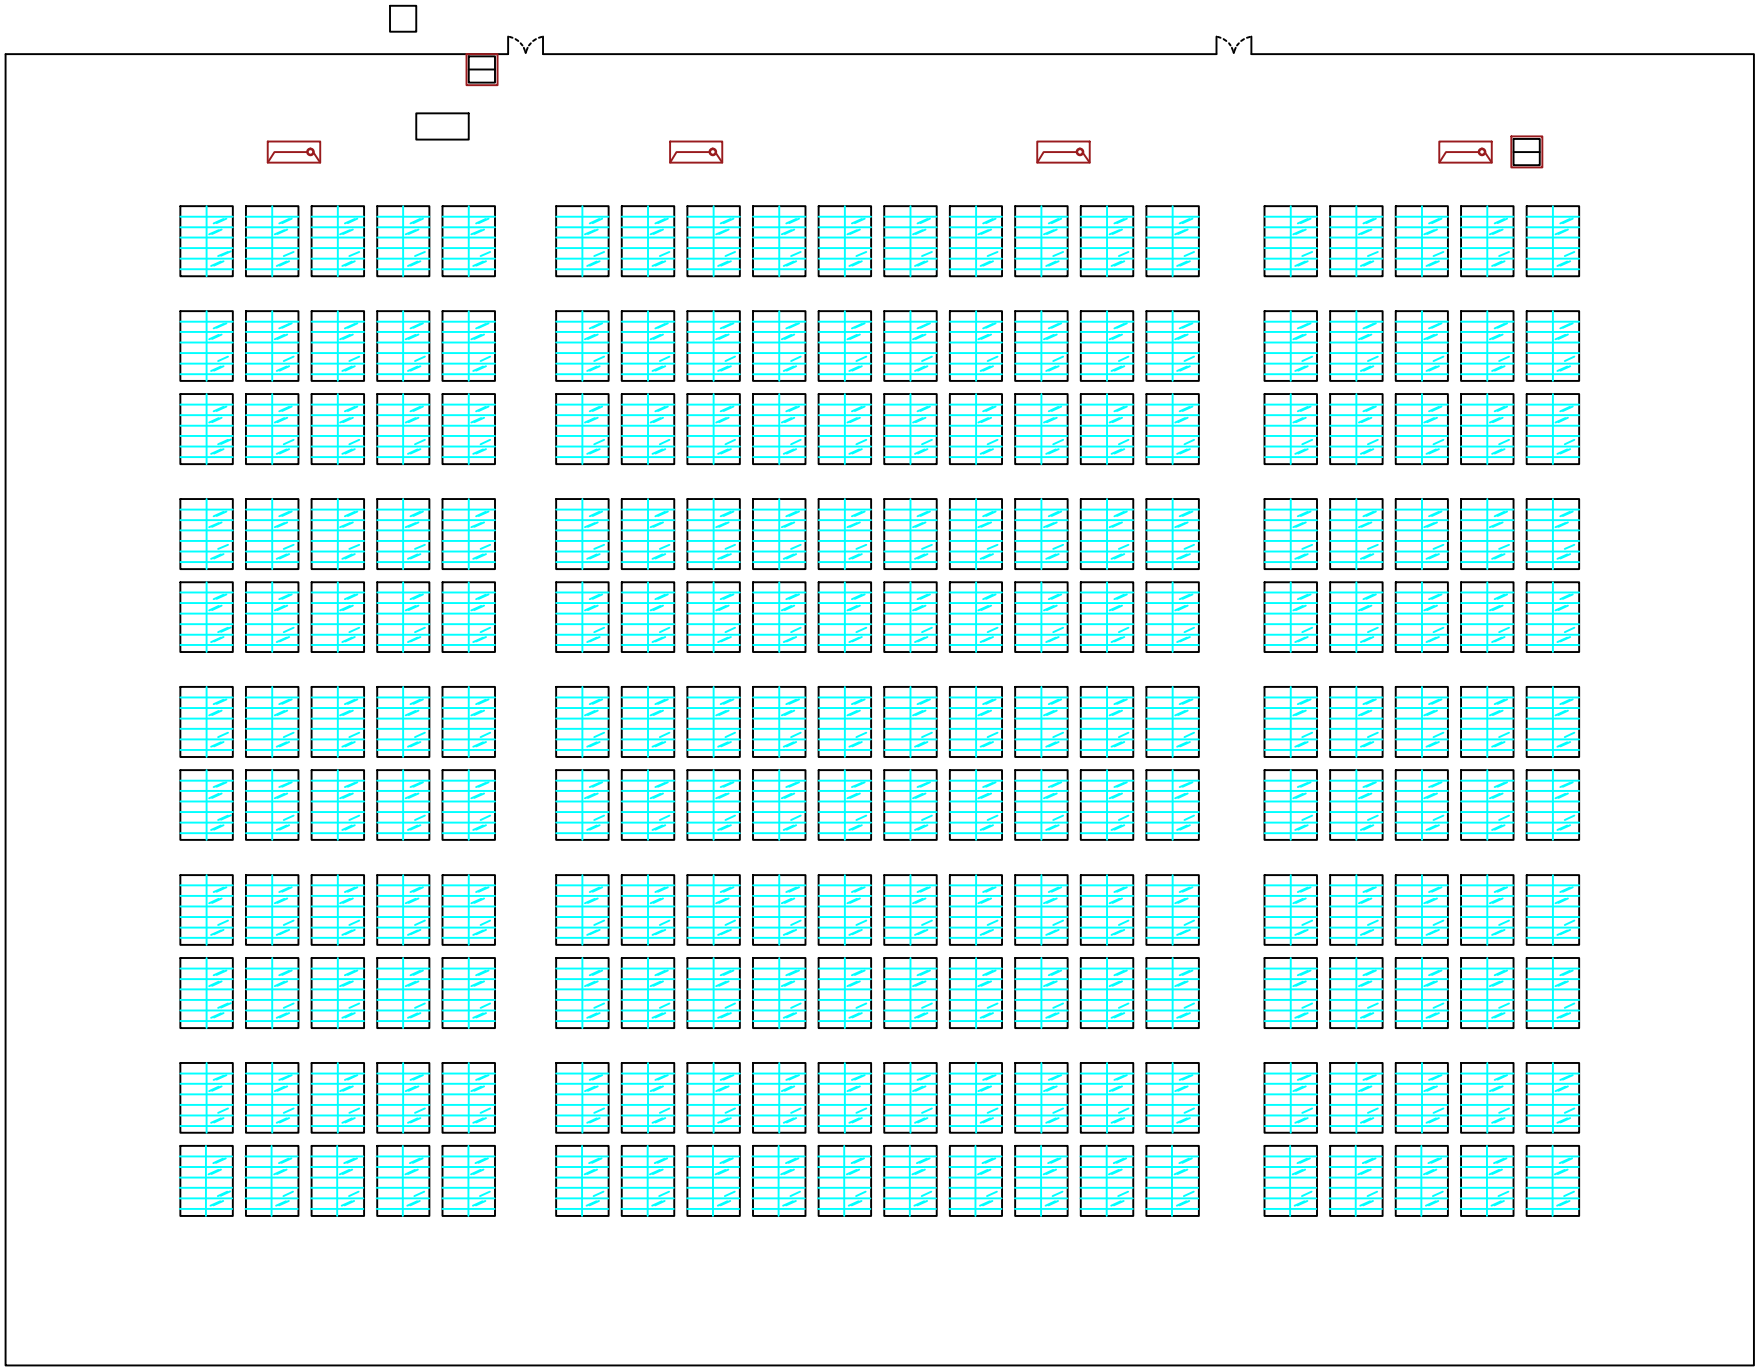

"ЖИМСНИЙ МОД НОГОО ТАРИАЛАХЫГ ДЭМЖИЖ УСАН ХАНГАМЖИЙГ НЭМЭГДҮҮЛЭХ " *НОГООН ГУДАМЖ* " ТӨСӨЛ ХЭРЭГЖҮҮЛЭХ АЖИЛ"

ЕРӨНХИЙ ТӨЛӨВЛӨГӨӨ

"ЖИМСНИЙ МОД НОГОО ТАРИАЛАХЫГ ДЭМЖИЖ УСАН ХАНГАМЖИЙГ НЭМЭГДҮҮЛЭХ " *НОГООН ГУДАМЖ* " ТӨСӨЛ ХЭРЭГЖҮҮЛЭХ АЖИЛ"

ИНЖЕНЕРИЙН ШУГАМ
СҮЛЖЭЭНИЙ ПЛАН

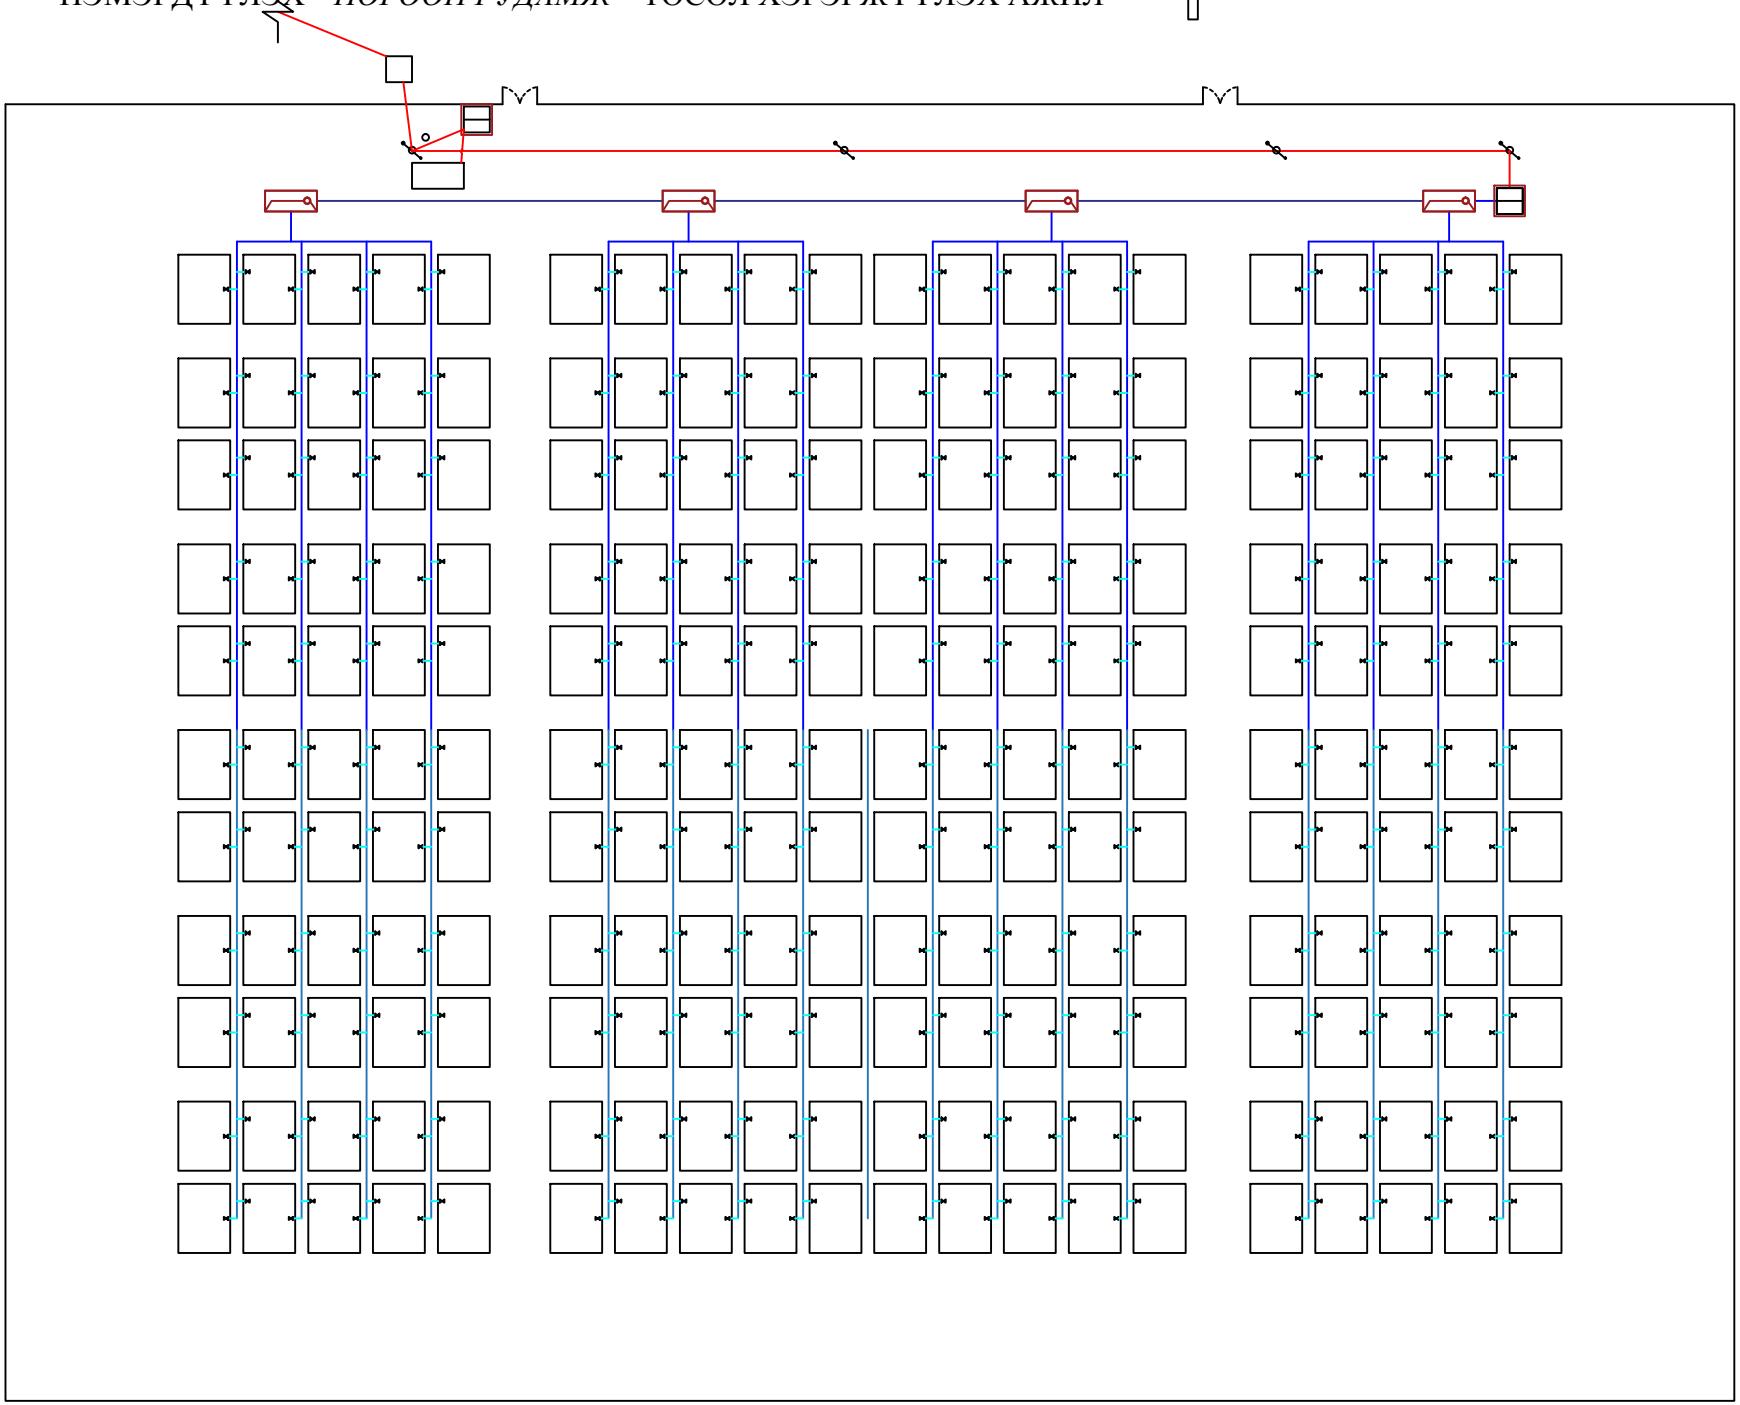

"ЖИМСНИЙ МОД НОГОО ТАРИАЛАХЫГ ДЭМЖИЖ УСАН ХАНГАМЖИЙГ НЭМЭГДҮҮЛЭХ " *НОГООН ГУДАМЖ* " ТӨСӨЛ ХЭРЭГЖҮҮЛЭХ АЖИЛ"

ИНЖЕНЕРИЙН ШУГАМ СҮЛЖЭЭНИЙ ЗАЙ ХЭМЖЭЭН ЗУРАГ

ТАНИХ ТЭМДЭГ

X - Гүний худаг 2 ком

- Услагааны систем

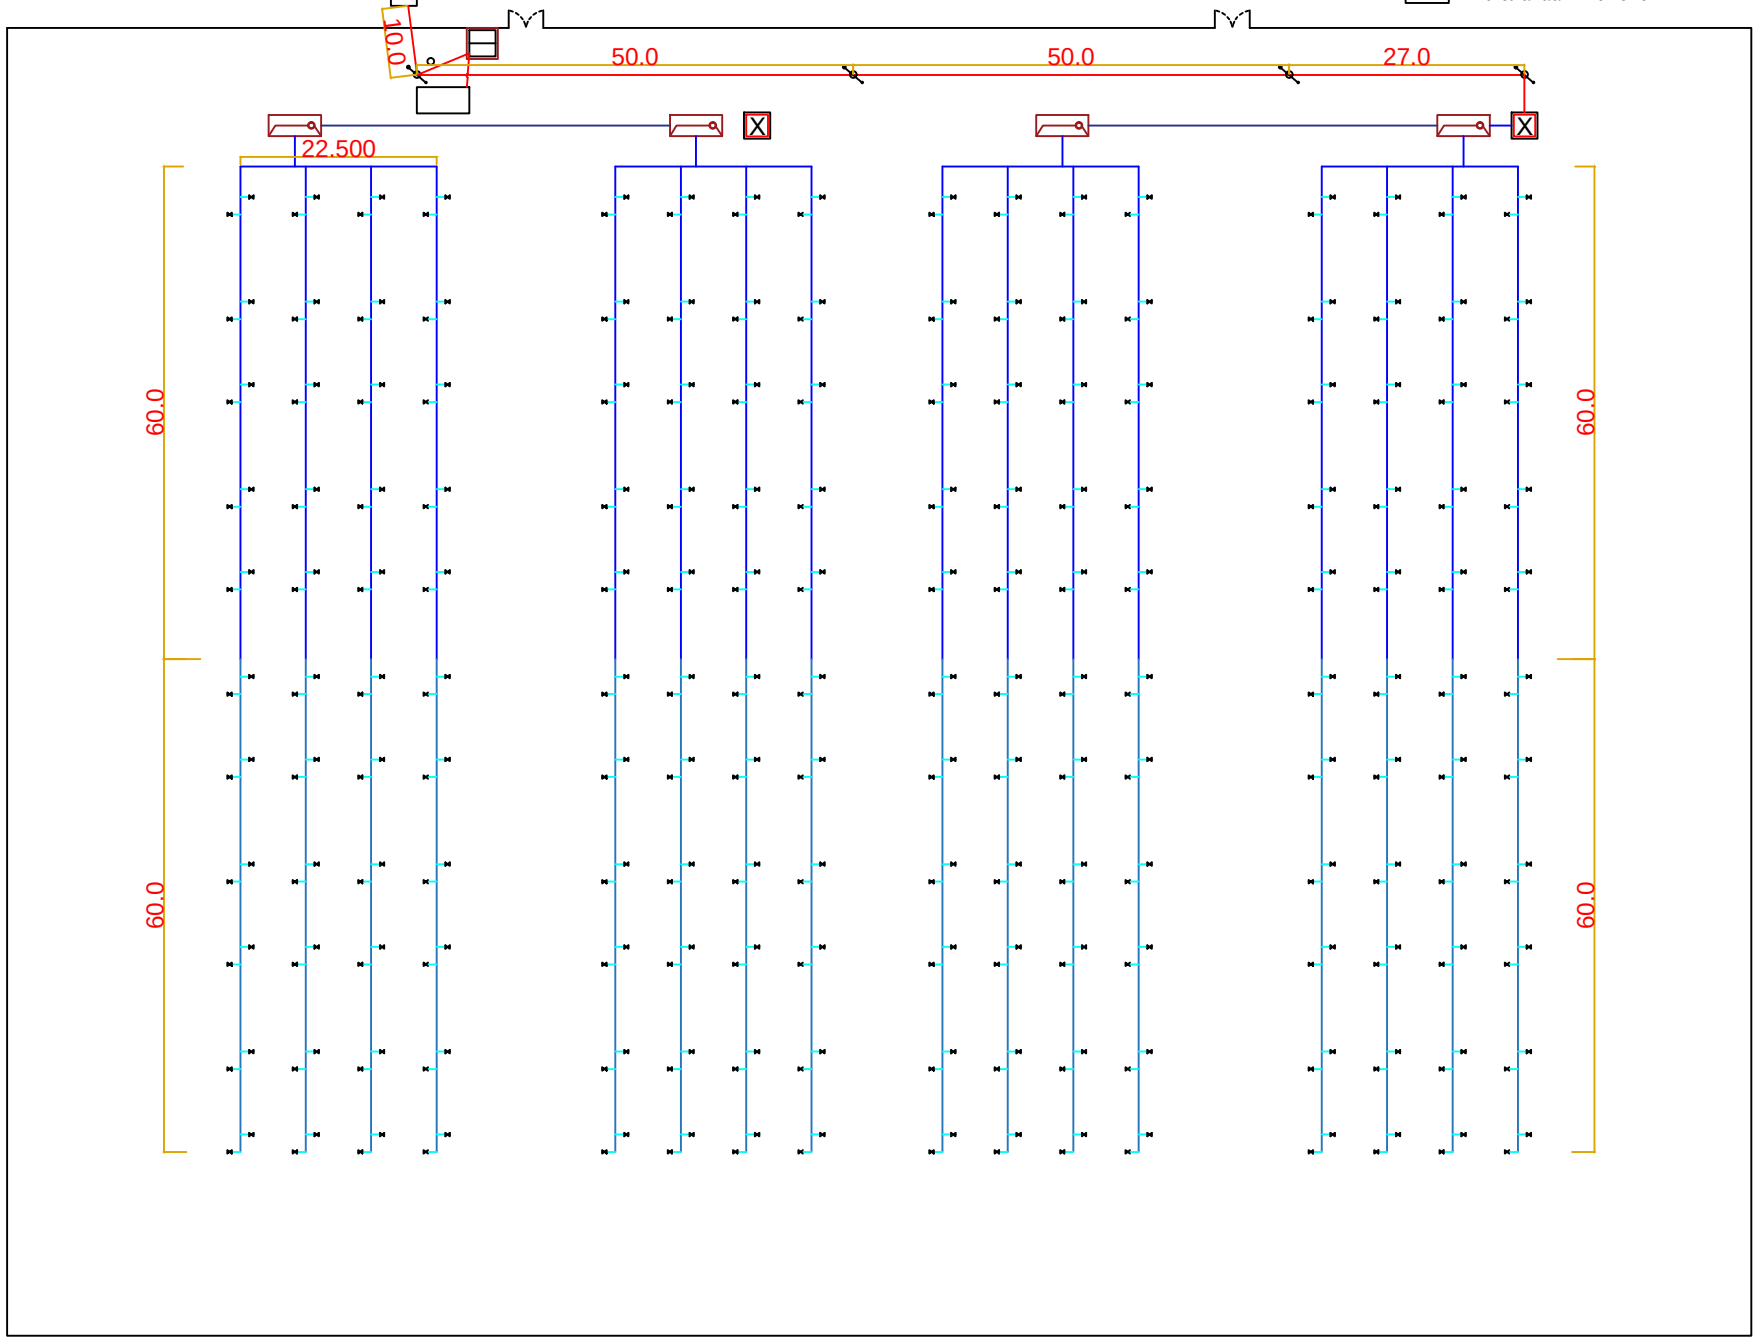

"ЖИМСНИЙ МОД НОГОО ТАРИАЛАХЫГ ДЭМЖИЖ УСАН ХАНГАМЖИЙГ НЭМЭГДҮҮЛЭХ " *НОГООН ГУДАМЖ* " ТӨСӨЛ ХЭРЭГЖҮҮЛЭХ АЖИЛ"

КАМЕРЖУУЛАХ АЖЛЫН ТОЙМ ЗУРАГ

ТАНИХ ТЭМДЭГ

ХК - Хяналтын камер 5 ком

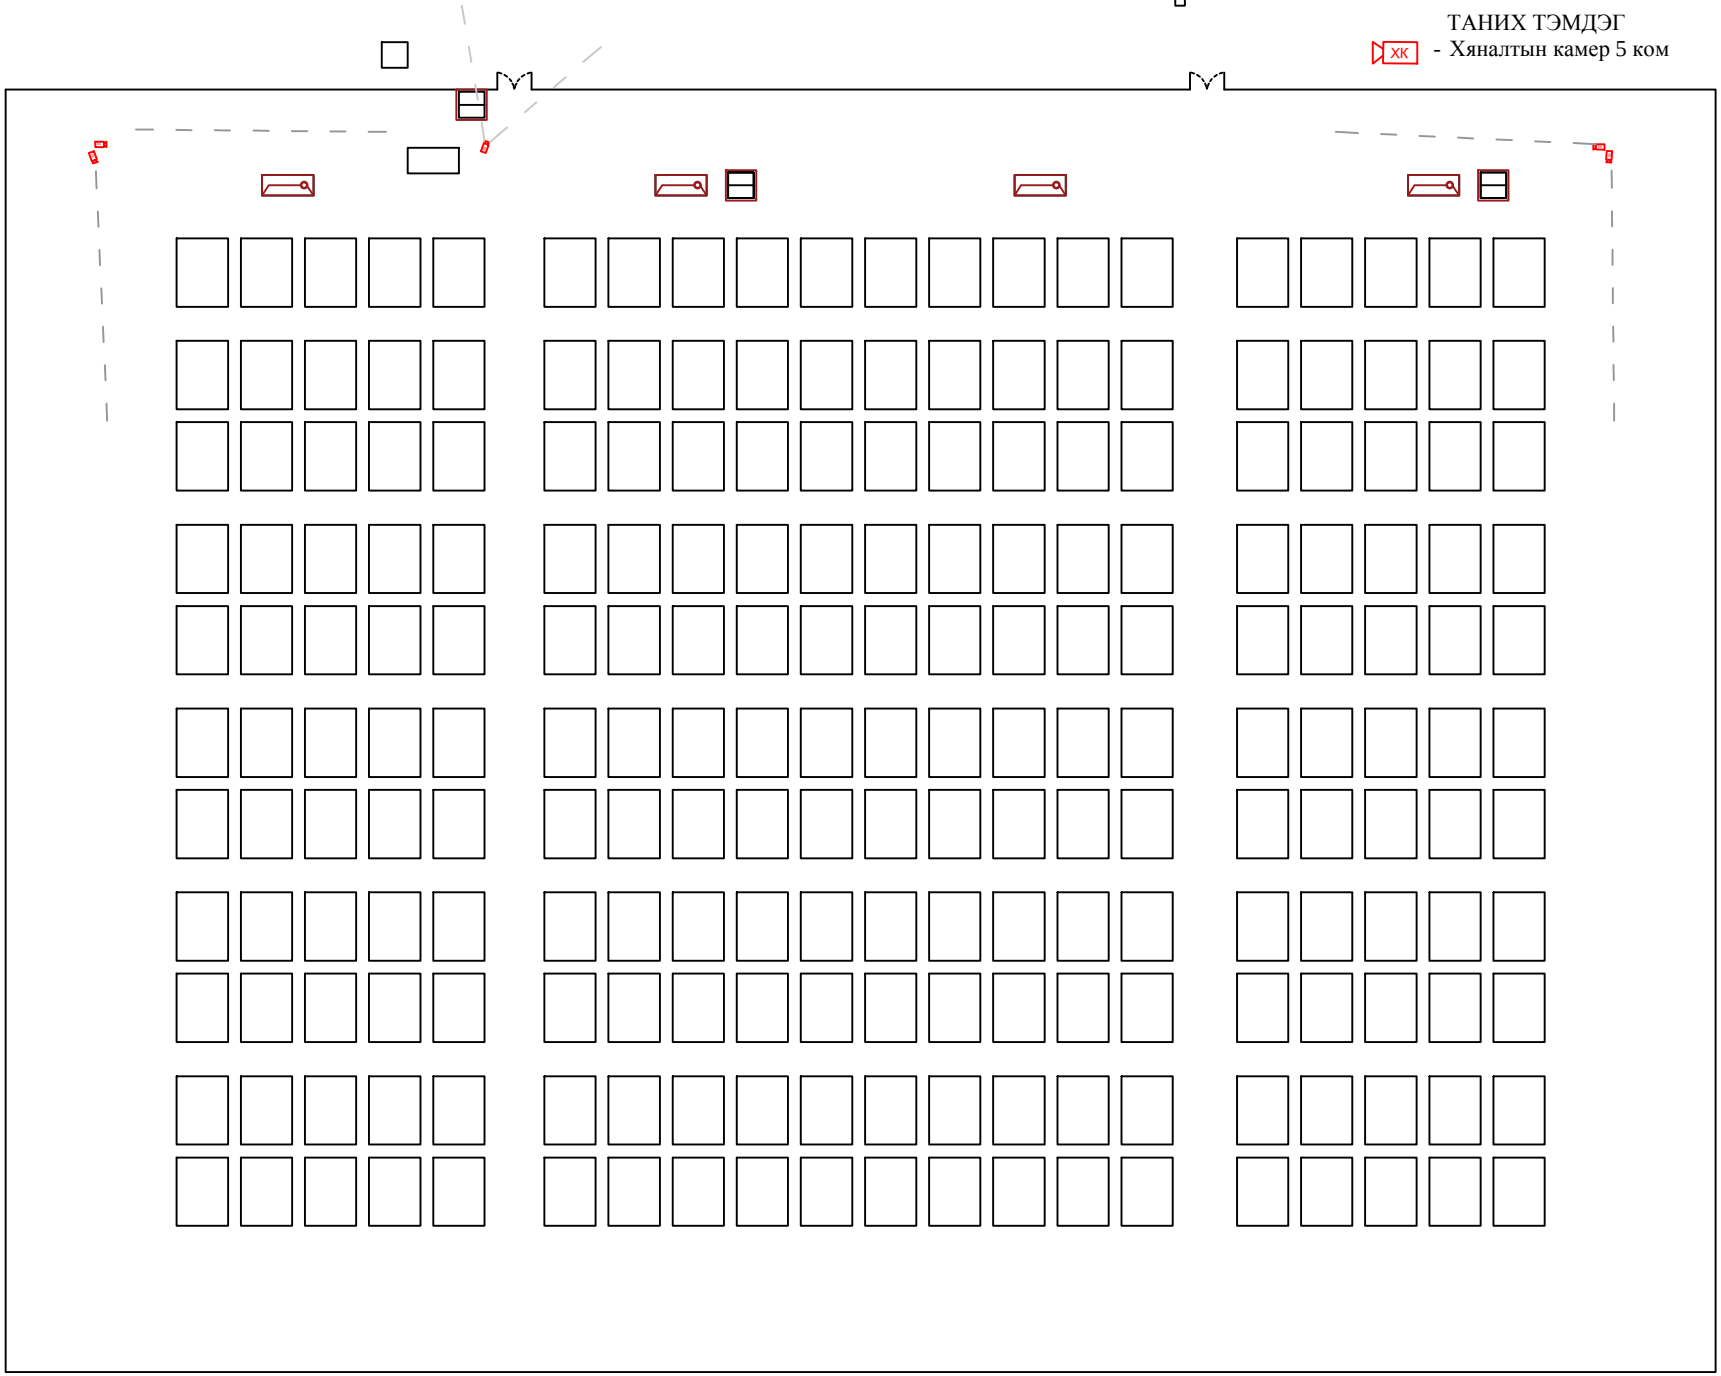

Усны нөөцийн сав зай хэмжээн зураг :

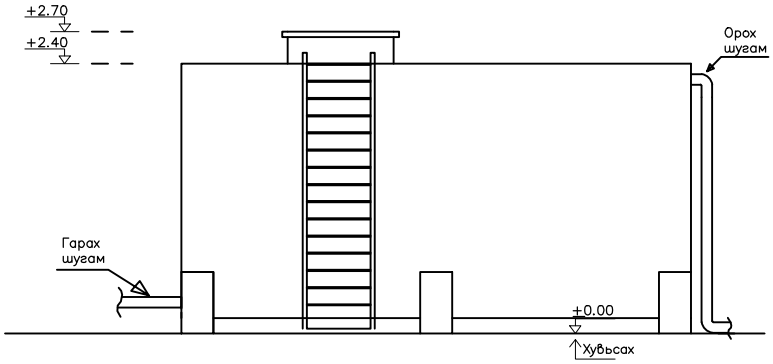

4800

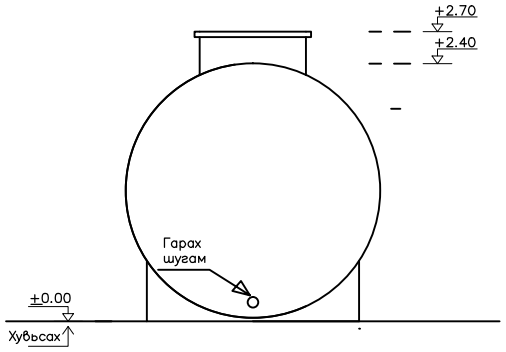

2400

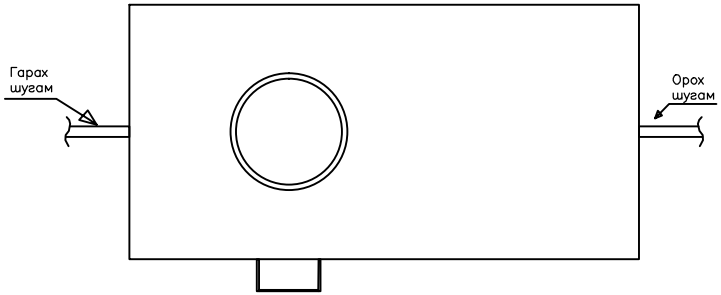

4800

Дорнод аймаг, Хэрлэн сум
"ЖИМСНИЙ МОД НОГОО ТАРИАЛАХЫГ ДЭМЖИЖ УСАН ХАНГАМЖИЙГ НЭМЭГДҮҮЛЭХ " *НОГООН ГУДАМЖ* " ТӨСӨЛ ХЭРЭГЖҮҮЛЭХ АЖИЛ"

Зай хэмжээн зураг