БАТЛАВ:
ДУНДГОВЬ АЙМГИЙН ЕРӨНХИЙ АРХИТЕКТОР: . . . . . ./Э.ЭНХМЭНД/

Шифр: БОД - 013/2023

ДУНДГОВЬ АЙМАГ, САЙНЦАГААН СУМ, 7 ДУГААР БАГ

"АХМАДЫН ДАСГАЛ ХӨДӨЛГӨӨНИЙГ ДЭМЖИХ ЗОРИУЛАЛТЫН ТАЛБАЙ"-Н ТОХИЖИЛТ

/Ажлын зураг/

ЗӨВШӨӨРӨЛЦСӨН:

Албан тушаал	Нэр	Гарын үсэг
Дундговь аймгийн Газрын харилцаа барилга хот байгуулалтын газрын дарга:	**Э.Чагнаадорж**	
Дундговь аймгийн Онцгой байдлын газрын дарга, Дэд хурандаа:	**Ц.Төрбилэг**	

БОЛОВСРУУЛСАН:

Гүйцэтгэгч:

Албан тушаал	Нэр	Гарын үсэг
"Бес Онцгой Дизайн" ХХК-ийн гүйцэтгэх захирал:	**Л.Амарбаясгалан**	

Захиалагч:

Албан тушаал:	Нэр	Гарын үсэг
Дундговь аймгийн засаг дарга:	**Ц.Мөнхбат**	

2023 ОНЫ 09 САРЫН 14-НИЙ ӨДӨР 26/25.
ГАРЫН ҮСЭГ: . . . . . .

УЛААНБААТАР ХОТ 2023 ОН.

A3

"БЕС ОНЦГОЙ ДИЗАЙН" ХХК

Шифр: БОД - 013/2023

ДУНДГОВЬ АЙМАГ, САЙНЦАГААН СУМ, 7 ДУГААР БАГ

"АХМАДЫН ДАСГАЛ ХӨДӨЛГӨӨНИЙГ ДЭМЖИХ ЗОРИУЛАЛТЫН ТАЛБАЙ"-Н ТОХИЖИЛТ

/Ерөнхий төлөвлөгөөний хэсэг-ЕТ/

БОЛОВСРУУЛСАН:

АРХИТЕКТОР: . . . . . /Б.МӨНХЗАЯА/

УЛААНБААТАР ХОТ 2023 ОН.

ТАЙЛБАР:

Үндэслэл:

Дундговь аймаг, Сайнцагаан сум, 7 дугаар багийн нутагт шинээр баригдах "Залуус хотхон төсөл"-ийн дэргэдэх 30м*30м-ийн харьцаатай "Ахмадын дасгал хөдөлгөөнийг дэмжих зориулалтын талбай"-н тохижилтын ажлын зураг төсөл боловсруулав. (2019 оны 08 сарын 01-ний өдрийн нэгж талбарын дугаар: 4809006695, РД:6275869-тай нэгж талбарыг үндэслэн ажлын зураг төсвийг барилгын зураг төслийн ''БЕС ОНЦГОЙ ДИЗАЙН'' ХХК -д дараах байгаль цаг уурын нөхцөлд тохируулан боловсруулав.

Үүнд:

- -Уур амьсгалын II-р бүсэд,
- -Гадна агаарын тооцооны температур +40.0°с, -30.5°с
- -Цасны ачаалал -50кг\м^2,
- -Салхины жилийн дундаж хурд -4,5м/сек
- -Хур тунадас жилийн 159.6мм
- -Газар хөдлөлийн 8 балл болно.

Байршил, ерөнхий төлөвлөгөө:

Тус тохижилт нь "Залуус хотхон төсөл"-ийн урд нь байрлах бо Дундговь аймгийн, Сайнцагаан сум, 7 дугаар багийн нутаг дэвсгэрт, "Дундговь аймаг Газрын харилцаа Барилга хот байгуулалтын газар"-ийн 2019 оны 08 сарын 01-ний 4809006695 дугаар бүхий нэгж талбар, Сайнцагаан сумын 7 дугаар баг, С.Буяннэмэхийн өргөн чөлөө-1 гудамжны 109 тоот хаягт байршилтай, нийтийн эзэмшил тохижилтын зориулалттай олгосон 900.0м^2/0.09га/ газар байрлана, тус газрыг үндэслэв.

Архитектур төлөвлөлт:

Төлөвлөж буй тохижилт нь эзэмшил газрын харьцаа нь 30.0м*30.0м-ийн харьцаатай бөгөөд ойр орчны хамаатай газрыг тохижуулах шаардлагатай болно. Үндсэн тохижилтын зориулалтыг баруун жигүүрт хүүхдийн тоглоомын талбай шийдсэн бөгөөд зүүн жигүүрт өндөр настны чийрэгжүүлэх төхөөрөмжүүдийг төлөвлөж өгсөн. Уг тохижилтыг дундговь аймгийн нийт иргэд арчилж ашиглахаар төлөвлөв.

Нийт талбайн тоноглол:

Тохижуулж буй тоглоомын талбайд хүүхдийн гулсуур 1 ширхэг, хүүхдийн савлуур 1 ширхэг, өдөр настны чийрэгжүүлэх талбайд чийрэгжүүлэх тоноглол 6 ширхэг зэргийг бат бэх газарт суурьлуулж бэхлэх шаардлагатай. нийт талбайд явган замын гэрэлтүүлэг 13 ширхэгийг зургийн дагуу байрлуулж өгөх бо бусад суултуур, хогийн сав, саравч/3м*3м/ зэргийг зургийн дагуу байрлуулна.

Ногоон байгууламж:

Төлөвлөж буй ногоон байгууламжыг зургийн дагуу байрлал төрлөөр нь гүйцэтгэх шаардлагатай. Төлөвлөлтийн талбайн тиррас шугамын дагуу хүйс бутыг суулгаж өгнө нийт 120м урт 0,4м өргөнтэй төлөвлөнө. Нийт шилмүүст нарс модыг зургийн дагуу 44ш байрлуулж төлөвлөж өгсөн. Нийт зүлэгжүүлэлтийг зургийн дагуу 620м2 талбайд хийх бо эзэмшил газрын гадна хамаатай хэсгийн талбай 720м2 юм.

Явган зам талбай:

Төлөвлөж буй тохижилтын явган зам талбай нь эзэмшил газар доторoо 250м2 талбайтай байх бо хамаатай хадуур явган зам талбайн нь 440м2 талбай байна.

ЕТ марктай зургийн жагсаалт

Д/Д	ЗУРГИЙН НЭР	ЗУРГИЙН МАРК
1	Тайлбар бичиг, Зургийн жагсаалт, Байршлын схем	ЕТ-01
2	Ерөнхий төлөвлөгөө тохижилт	ЕТ-02
3	Ерөнхий төлөвлөгөө тохижилт	ЕТ-03
4	Зай хэмжээ	ЕТ-04
5	Замын огтлол /1-1, 2-2, 3-3/, Тарималзүлэг	ЕТ-05
6	Улаан шугам	ЕТ-06
7	Өндөржилт	ЕТ-07
8	Картограмм	ЕТ-08
9	Саравчны загвар зураг, Саравчны сандалны загвар	ЕТ-09
10	Сандалны загвар, Гэрлийн загвар, Хогийн савны загвар	ЕТ-10
11	Харагдах байдал	ЕТ-11
12	Харагдах байдал	ЕТ-12

Эзэмшил газрын байршлын схем 1:500

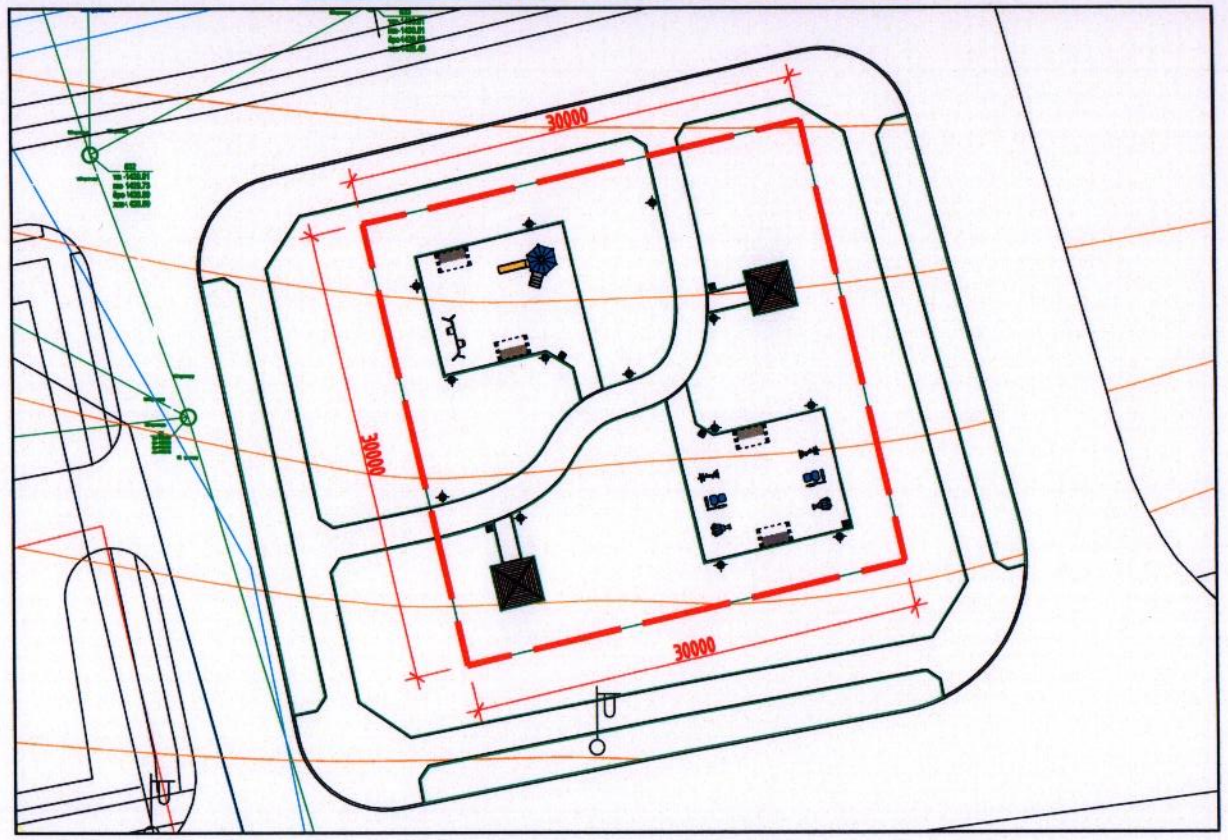

"БЕС ОНЦГОЙ ДИЗАЙН"ХХК	Дундговь аймаг, Сайнцагаан сум, 7-р баг "АХМАДЫН ДАСГАЛ ХӨДӨЛГӨӨНИЙГ ДЭМЖИХ ЗОРИУЛАЛТЫН ТАЛБАЙ"				ЕТ
	ТАЙЛБАР БИЧИГ, ЗУРГИЙН ЖАГСААЛТ				
Архитектор:		Б.Мөнхзаяа	Е.Г.Шифр: БОД-013/2023	Масштаб: М1:500	Огноо: 2023он.
Гүйцэтгэсэн:		Ч.Манал	Т.Г.Шифр: -	Зургийн дугаар: ЕТ-01	Бүх хуудас: 12
Шалгасан:		Б.Мөнхзаяа			

А3

БАТЛАВ:

- ДУНДГОВЬ АЙМГИЙН ЕРӨНХИЙ АРХИТЕКТОР: . . . . . /Э.Энхмэнд/
- ДУНД ГОВЬ АЙМГИЙН ГАЗРЫН ХАРИЛЦАА БАРИЛГА ХОТ БАЙГУУЛАЛТЫН ГАЗРЫН ДАРГА: . . . . . /Э.Чагнаадорж/
- ДУНДГОВЬ АЙМГИЙН ОНЦГОЙ БАЙДЛЫН ГАЗРЫН ДАРГА, ДЭД ХУРАНДАА: . . . . . /Ц.Төрбилэг/

ҮНДЭСЛЭЛ:

- Дундговь аймгийн Засаг даргын 2019 оны 08 сарын 01 -ний өдрийн, 6275869 Регистрийн дугаар захирамж, 4809006695 дугаар бүхий нэгж талбар, Сайнцагаан сумын 7 дугаар баг, газар олголтыг үндэслэв.
- Дундговь аймгийн Газрын харилцаа барилга хот байгуулалтын газрын боловсруулсан дэвсгэр зураг.
- Хот тосгоны төлөвлөлт, барилгажилтын норм ба дүрэм БНБД 30.01.04-ийн . . . . зүйлийг үндэслэн ерөнхий төлөвлөгөөний зургийг гүйцэтгэв.
- ХБХГ-ын 202..... оны ..... сарын .....-ны өдрийн ХТД-..... дугаартай архитектур төлөвлөлтийн даалгаварыг үндэслэв.

Д/Д	ТОДОРХОЙЛОЛТ:	Тайлбар:
1.	Тоглоомын талбай, чийрэгжүүлэх талбай	Төлөвлөж буй
2.	Авто замын талбай	Одоо байгаа
3.	"Залуус хотхон төсөл"	Одоо байгаа
4.	6-р Цэцэрлэг	Одоо байгаа

ЕРӨНХИЙ ТӨЛӨВЛӨГӨӨ М1:500

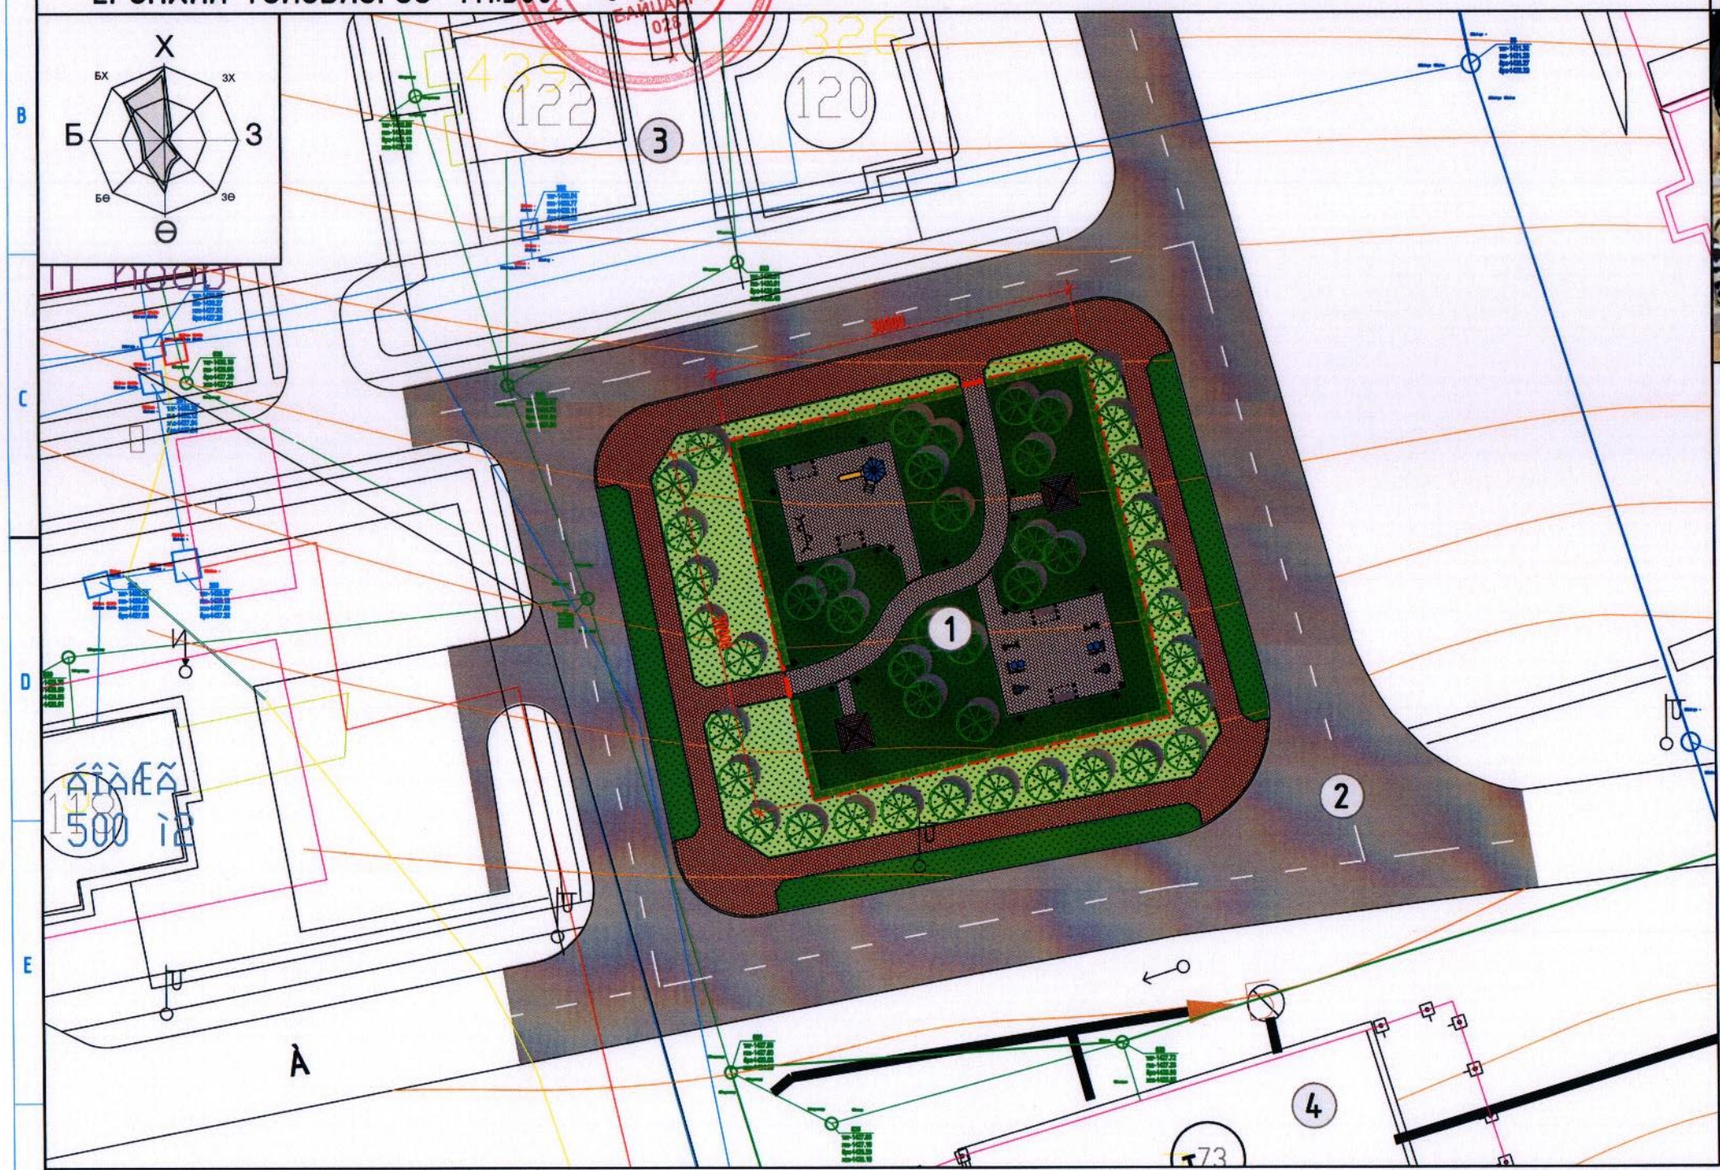

БАЙРШЛЫН СХЕМ

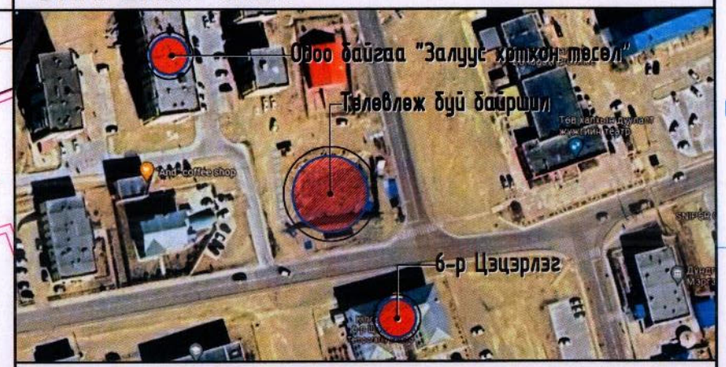

ТАНИХ ТЭМДЭГЛЭГЭЭ

- Төлөвлөж буй газрын хязгаар-/900.0м²/
- Төлөвлөж буй явган зам, талбай-/250м²/
- Төлөвлөж буй эрлэг, ногоон байгууламж-/620м²/
- Төлөвлөж буй модон сүүдрэвч-/2ш/
- Төлөвлөж буй явган замын гэрэлтүүлэг-/13ш/
- Төлөвлөж буй явган хогын сав-/5ш/
- Төлөвлөж буй сандал(Түшлэгтэй, Саравчтай)-/4ш/
- Төлөвлөж буй шар хуайс-/120м/
- Төлөвлөж буй нийт шилмүүст нарс мод-/44ш/
- Төлөвлөж буй явган замын хашлага(бордюр)-/170м/
- Төлөвлөж буй хүүхдийн гулсуур-/1ш/
- Төлөвлөж буй хүүхдийн хос саваагуур-/1ш/
- Төлөвлөж буй чийрэгжүүлэх техникүүдийн-/6ш/
- Бохир усны шугам
- Дулааны шугам
- Цэвэр усны шугам
- Цахилгааны шугам

Дундговь аймаг, Сайнцагаан сум, 7-р баг

"АХМАДЫН ДАСГАЛ ХӨДӨЛГӨӨНИЙГ ДЭМЖИХ ЗОРИУЛАЛТЫН ТАЛБАЙ"

ЕТ

ЕРӨНХИЙ ТӨЛӨВЛӨГӨӨ

"БЕС ОНЦГОЙ ДИЗАЙН"ХХК

Архитектор:	Б.Мөнхзаяа	Е.Г.Шифр: БОД-013/2023	Масштаб: М1:500	Огноо: 2023он.
Гүйцэтгэсэн:	Ч.Манал	Т.Г.Шифр: -	Зургийн дугаар: ЕТ-02	Бүх хуудас: 12
Шалгасан:	Б.Мөнхзаяа			

A3

БАТЛАВ:

- ДУНДГОВЬ АЙМГИЙН ЕРӨНХИЙ АРХИТЕКТОР: . . . . . /З.Энхмэнд/
- ДУНД ГОВЬ АЙМГИЙН ГАЗРЫН ХАРИЛЦАА БАРИЛГА ХОТ БАЙГУУЛАЛТЫН ГАЗРЫН ДАРГА: . . . . . /З.Чагнаадорж/
- ДУНДГОВЬ АЙМГИЙН ОНЦГОЙ БАЙДЛЫН ГАЗРЫН ДАРГА, ДЭД ХУРАНДАА: . . . . . /Ц.Төрбилэг/

ҮНДЭСЛЭЛ:

- Дундговь аймгийн Засаг даргын 2019 оны 08 сарын 01 -ний өдрийн, 6275869 Регистрийн дугаар захирамж, 4809006695 дугаар бүхий нэгж талбар, Сайнцагаан сумын 7 дугаар баг, газар олголтыг үндэслэв.
- Дундговь аймгийн Газрын харилцаа барилга хот байгуулалтын газрын боловсруулсан дэвсгэр зураг.
- Хот тосгоны төлөвлөлт, барилгажилтын норм ба дүрэм БНБД 30.01.04-ийн . . . . зүйлийг үндэслэн ерөнхий төлөвлөгөөний зургийг гүйцэтгэв.
- ХБХГ-ын 202..... оны ..... сарын .....-ны өдрийн ХТД-..... дугаартай архитектур төлөвлөлтийн даалгаварыг үндэслэв.

Д/Д	ТОДОРХОЙЛОЛТ:	Тайлбар:
1.	Тоглоомын талбай, чийрэгжүүлэх талбай	Төлөвлөж буй
2.	Авто замын талбай	Одоо байгаа
3.	"Залуус хотхон төсөл"	Одоо байгаа
4.	6-р Цэцэрлэг	Одоо байгаа

ЕРӨНХИЙ ТӨЛӨВЛӨГӨӨ М1:200

ТАНИХ ТЭМДЭГЛЭГЭЭ

- Төлөвлөж буй газрын хязгаар-/900.0м²/
- Төлөвлөж буй явган зам, талбай-/250м²/
- Төлөвлөж буй зүлэг, ногоон байгууламж-/620м²/
- Төлөвлөж буй модон сүүдрэвч-/2ш/
- Төлөвлөж буй явган замын гэрэлтүүлэг-/13ш/
- Төлөвлөж буй явган хогын сав-/5ш/
- Төлөвлөж буй сандал(Түшлэгтэй, Саравчтай)-/4ш/
- Төлөвлөж буй шар хуайс-/120м/
- Төлөвлөж буй нийт шилмүүст нарс мод-/44ш/
- Төлөвлөж буй явган замын хашлага(бордюр)-/170м/
- Төлөвлөж буй хүүхдийн гулсуур-/1ш/
- Төлөвлөж буй хүүхдийн хос савлуур-/1ш/
- Төлөвлөж буй чийрэгжүүлэх техөөрөмж-/6ш/
- Бохир усны шугам
- Дулааны шугам
- Цэвэр усны шугам
- Цахилгааны шугам

Дундговь аймаг, Сайнцагаан сум, 7-р баг

"АХМАДЫН ДАСГАЛ ХӨДӨЛГӨӨНИЙГ ДЭМЖИХ ЗОРИУЛАЛТЫН ТАЛБАЙ" ЕТ

ЕРӨНХИЙ ТӨЛӨВЛӨГӨӨ

"БЕС ОНЦГОЙ ДИЗАЙН"ХХК

Архитектор:		Б.Мөнхзаяа	Е.Г.Шифр: БОД-013/2023	Масштаб: М1:200	Огноо: 2023он.
Гүйцэтгэсэн:		Ч.Манал	Т.Г.Шифр: -	Зургийн дугаар: ЕТ-03	Бүх хуудас: 12
Шалгасан:		Б.Мөнхзаяа			

A3

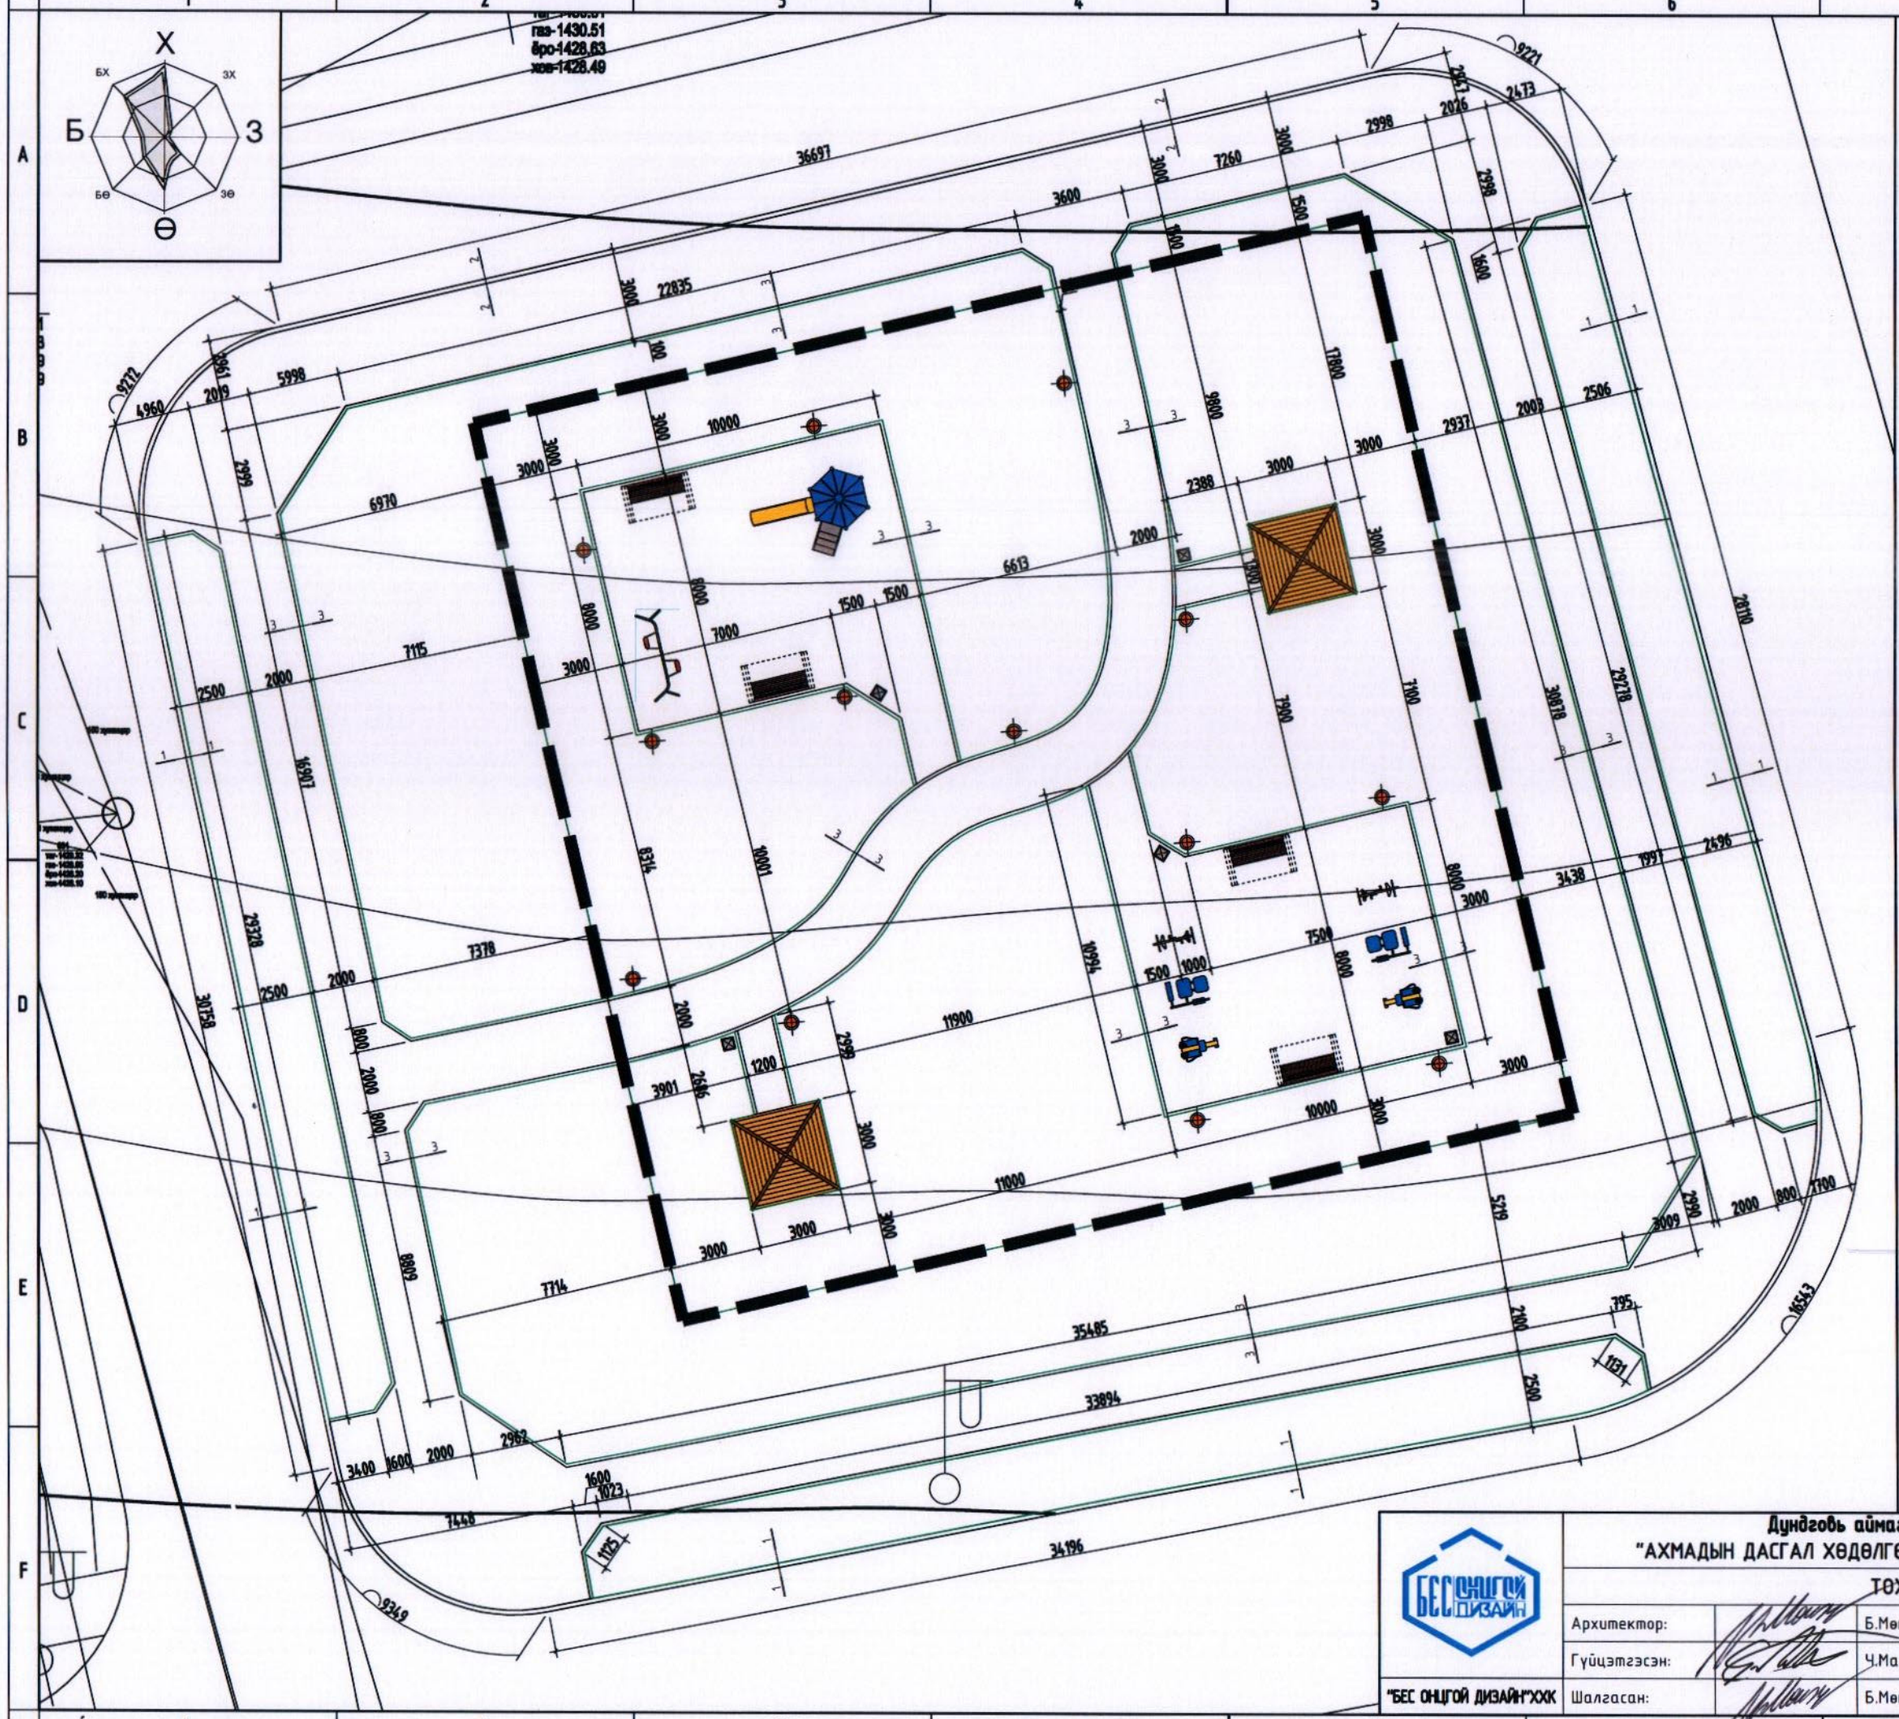

ТОХИЖИЛТ, ЗАЙ ХЭМЖЭЭ

М1:200

ТАНИХ ТЭМДЭГЛЭГЭЭ

- Төлөвлөж буй газрын хязгаар-/900.0м²/
- Төлөвлөж буй явган зам, талбай-/250м²/
- Төлөвлөж буй зүлэг, ногоон байгууламж-/620м²/
- Төлөвлөж буй модон сүүдрэвч-/2ш/
- Төлөвлөж буй явган замын гэрэлтүүлэг-/13ш/
- Төлөвлөж буй явган хогын сав-/5ш/
- Төлөвлөж буй сандал(Түшлэгтэй, Сарвэчтай)-/4ш/
- Төлөвлөж буй шар хуайс-/120м/
- Төлөвлөж буй явган замын хашлага(бордюр)-/170м/
- Төлөвлөж буй хүүхдийн гулсуур-/1ш/
- Төлөвлөж буй хүүхдийн хос савлуур-/1ш/
- Төлөвлөж буй чийрэгжүүлэх тавиур-/6ш/
- Бохир усны шугам
- Дулааны шугам
- Цэвэр усны шугам
- Цахилгааны шугам

ТАЙЛБАР

1. Тохижилтыг гүйцэтгэхдээ нийт тоноглолыг зургийн дагуу байршуулах ба технологийн дагуу бэхэлгээг хийж өгөх шаардлагатай.
2. (Огтлол 1-1, Огтлол 2-2, Огтлол 3-3)-ыг ЕТ-05-с үз.

Дундговь аймаг, Сайнцагаан сум, 7-р баг

"АХМАДЫН ДАСГАЛ ХӨДӨЛГӨӨНИЙГ ДЭМЖИХ ЗОРИУЛАЛТЫН ТАЛБАЙ"

ТОХИЖИЛТ, ЗАЙ ХЭМЖЭЭ

ЕТ

"БЕС ОНЦГОЙ ДИЗАЙН"ХХК

Архитектор:	Б.Мөнхзаяа	Е.Г.Шифр: БОД-013/2023	Масштаб: М1:200	Огноо: 2023он.
Гүйцэтгэсэн:	Ч.Манал	Т.Г.Шифр: -	Зургийн дугаар: ЕТ-04	Бүх хуудас: 12
Шалгасан:	Б.Мөнхзаяа			

А3

ОГТЛОЛ 1-1 М1:10

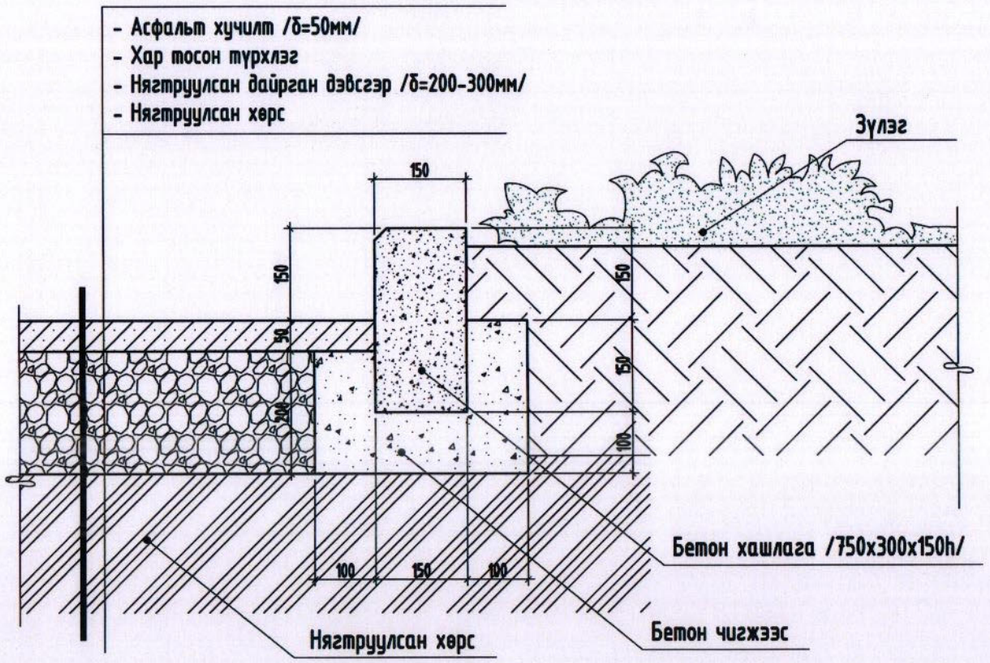

ОГТЛОЛ 2-2 М1:10

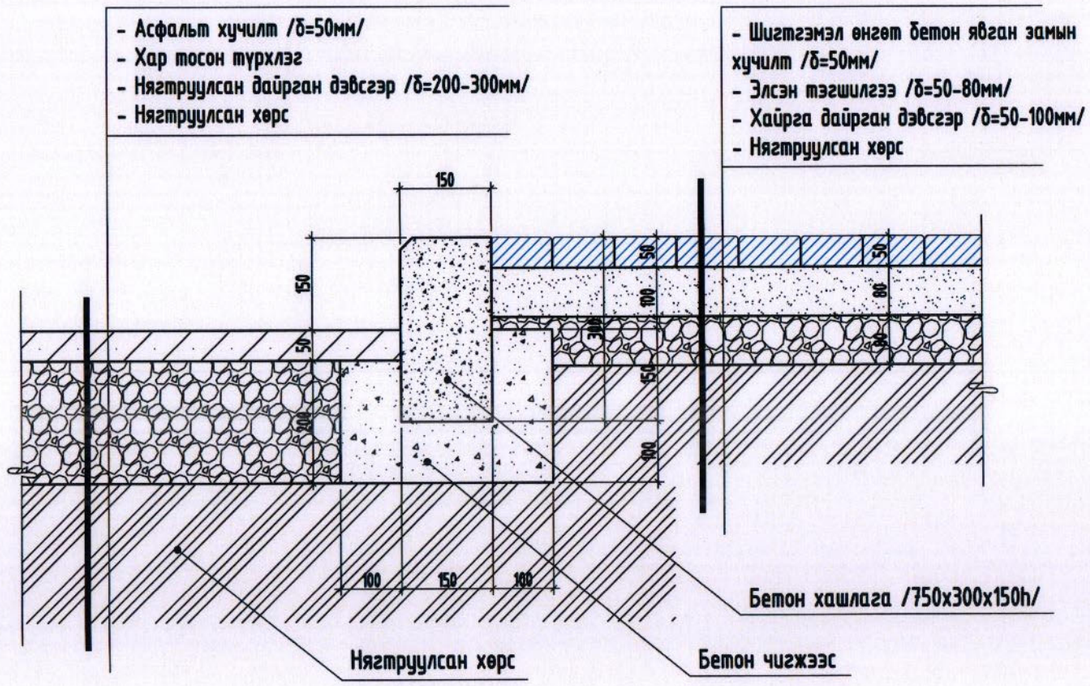

ОГТЛОЛ 3-3 М1:10

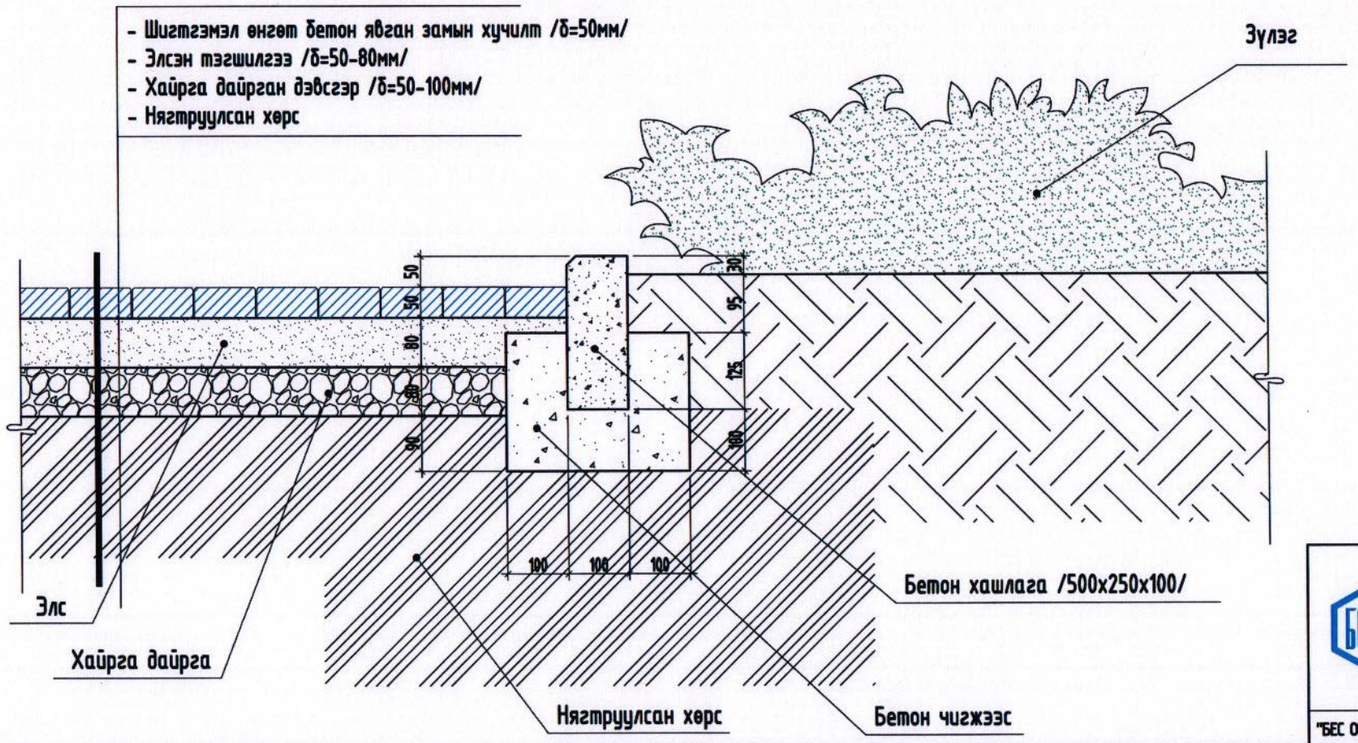

ТАРИМАЛ ЗҮЛЭГ М1:10

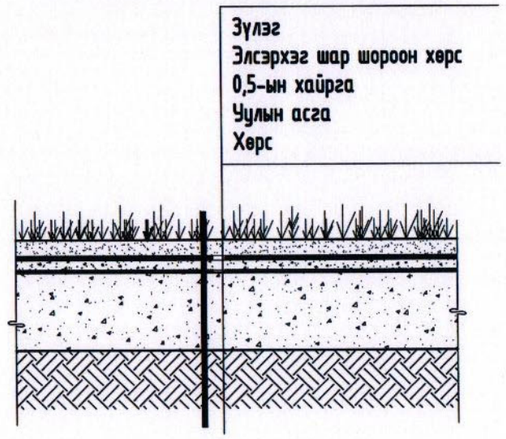

"БЕС ОНЦГОЙ ДИЗАЙН"ХХК	Дундговь аймаг, Сайнцагаан сум, 7-р баг "АХМАДЫН ДАСГАЛ ХӨДӨЛГӨӨНИЙГ ДЭМЖИХ ЗОРИУЛАЛТЫН ТАЛБАЙ"				ЕТ
	ОГТЛОЛ /1-1, 2-2, 3-3/, ТАРИМАЛ ЗҮЛЭГ				
	Архитектор:	Б.Мөнхзаяа	Е.Г.Шифр: БОД-013/2023	Масштаб: М1:10	Огноо: 2023он.
	Гүйцэтгэсэн:	Ч.Мөнгөл	Т.Г.Шифр: -	Зургийн дугаар: ЕТ-05	Бүх хуудас: 12
	Шалгасан:	Б.Мөнхзаяа			

А3

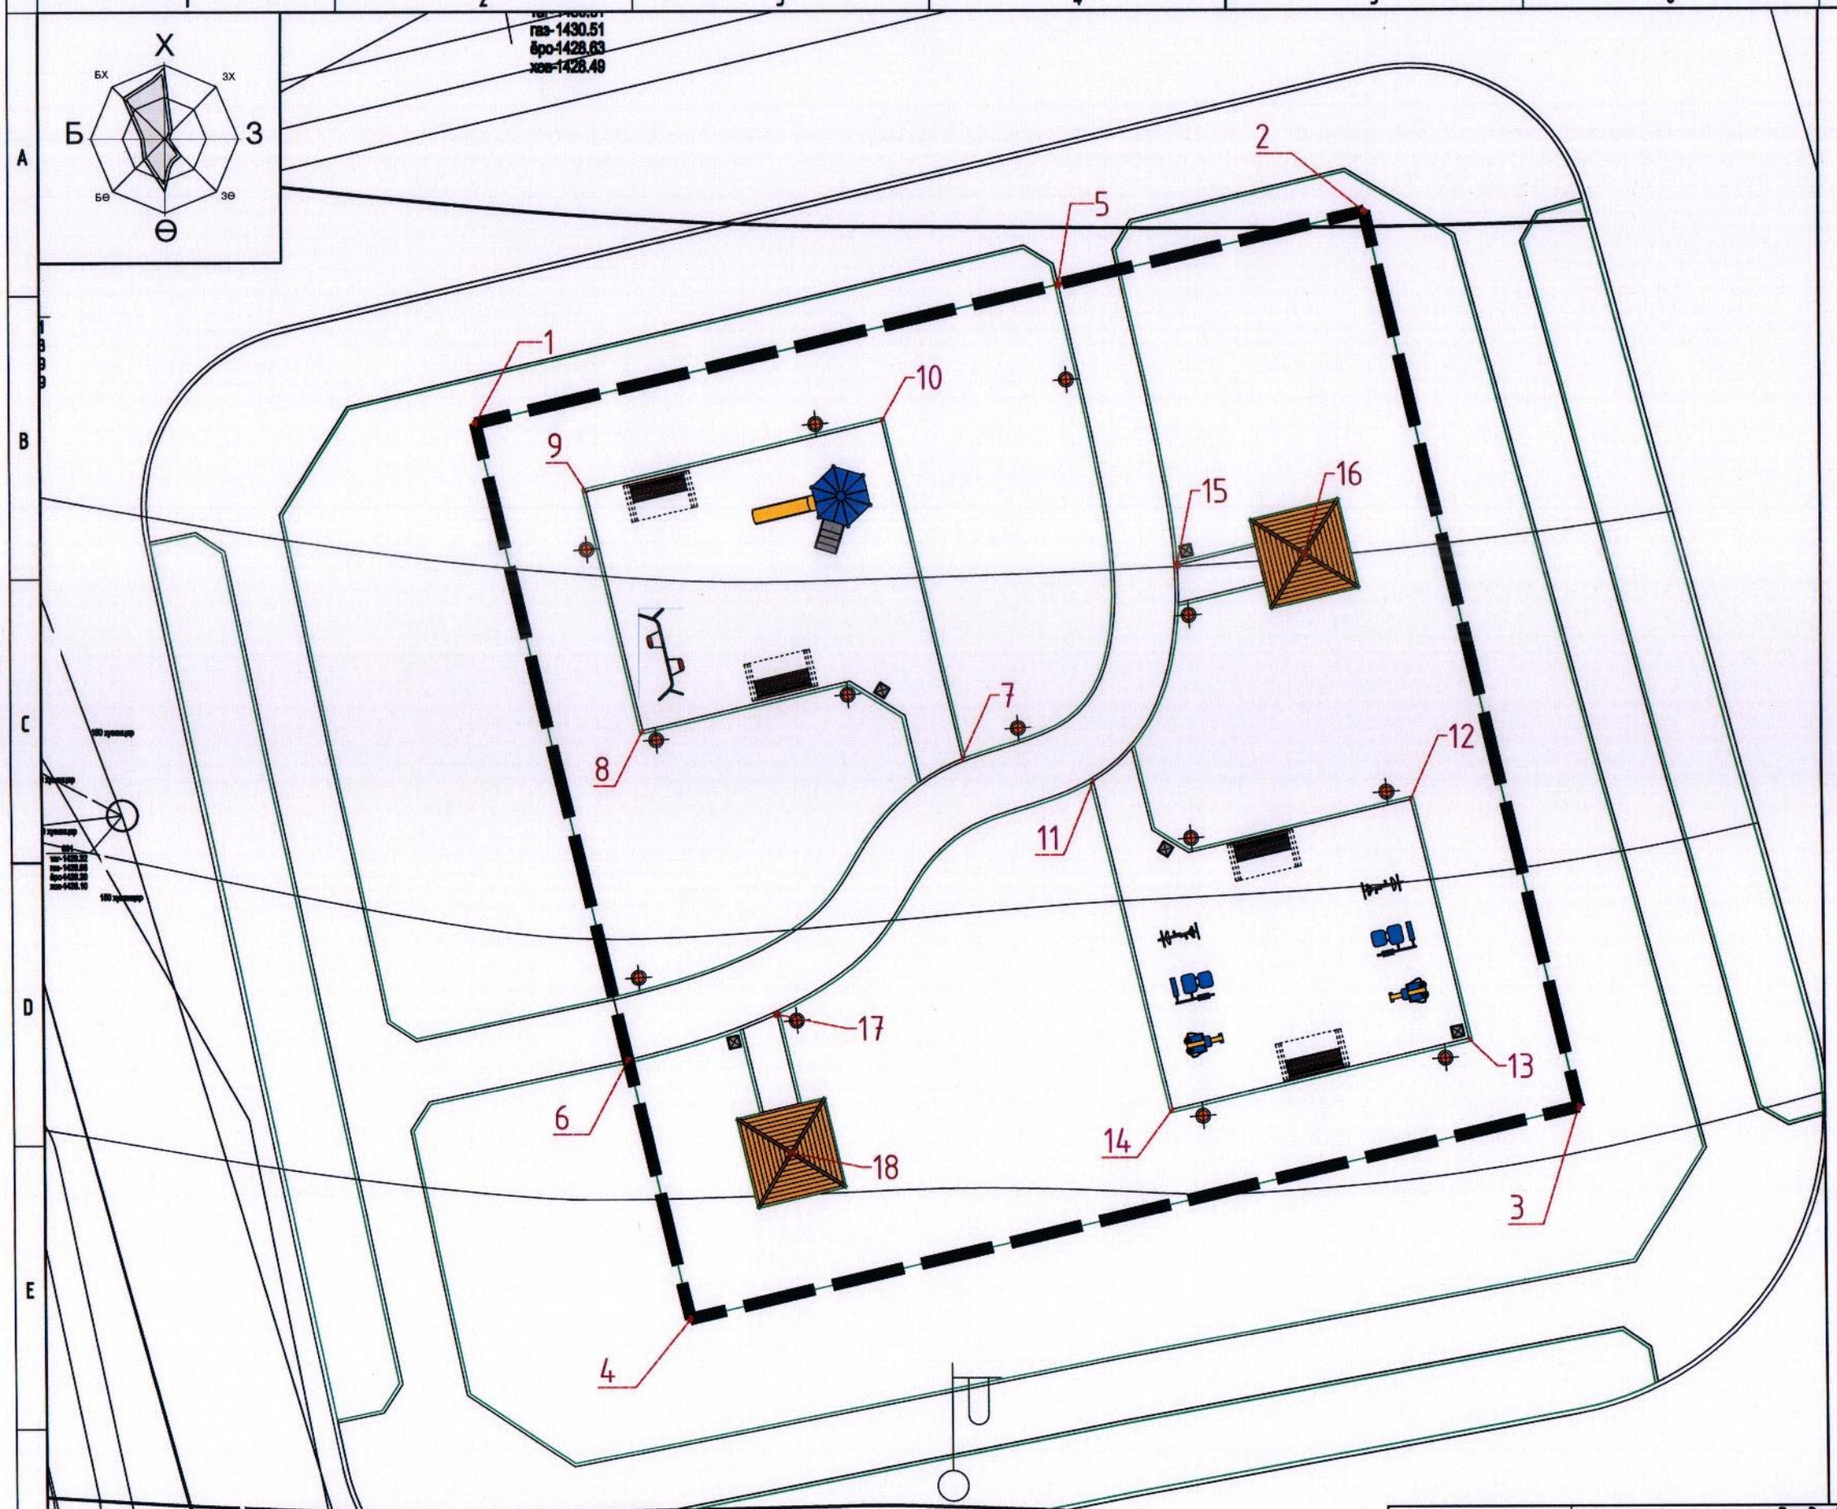

УЛААН ШУГАМ М1:200

ТОХИЖИЛТЫН ЦЭГҮҮДИЙН КООРДИНАТ:

1. x=598533.22 y=5068809.70
2. x=598526.38 y=5068838.91
3. x=598555.59 y=5068845.75
4. x=598562.43 y=5068816.54
5. x=598545.526 y=5068843.393
6. x=598531.187 y=5068818.147
7. x=598542.301 y=5068827.937
8. x=598531.809 y=5068828.884
9. x=598529.985 y=5068836.673
10. x=598539.722 y=5068838.953
11. x=598546.582 y=5068827.202
12. x=598557.001 y=5068826.566
13. x=598558.825 y=5068818.777
14. x=598549.088 y=5068816.497
15. x=598549.384 y=5068834.232
16. x=598553.58 y=5068834.598
17. x=598536.134 y=5068819.625
18. x=598536.575 y=5068815.107

Дундговь аймаг, Сайнцагаан сум, 7-р баг

"АХМАДЫН ДАСГАЛ ХӨДӨЛГӨӨНИЙГ ДЭМЖИХ ЗОРИУЛАЛТЫН ТАЛБАЙ"

ET

УЛААН ШУГАМ

"БЕС ОНЦГОЙ ДИЗАЙН"ХХК

Архитектор:	Б.Мөнхзаяа	Е.Г.Шифр: БОД-013/2023	Масштаб: М1:200	Огноо: 2023он.
Гүйцэтгэсэн:	Ч.Манал	Т.Г.Шифр: -	Зурагийн дугаар: ET-06	Бүх хуудас: 12
Шалгасан:	Б.Мөнхзаяа			

A3

ӨНДӨРЖИЛТ М1:200

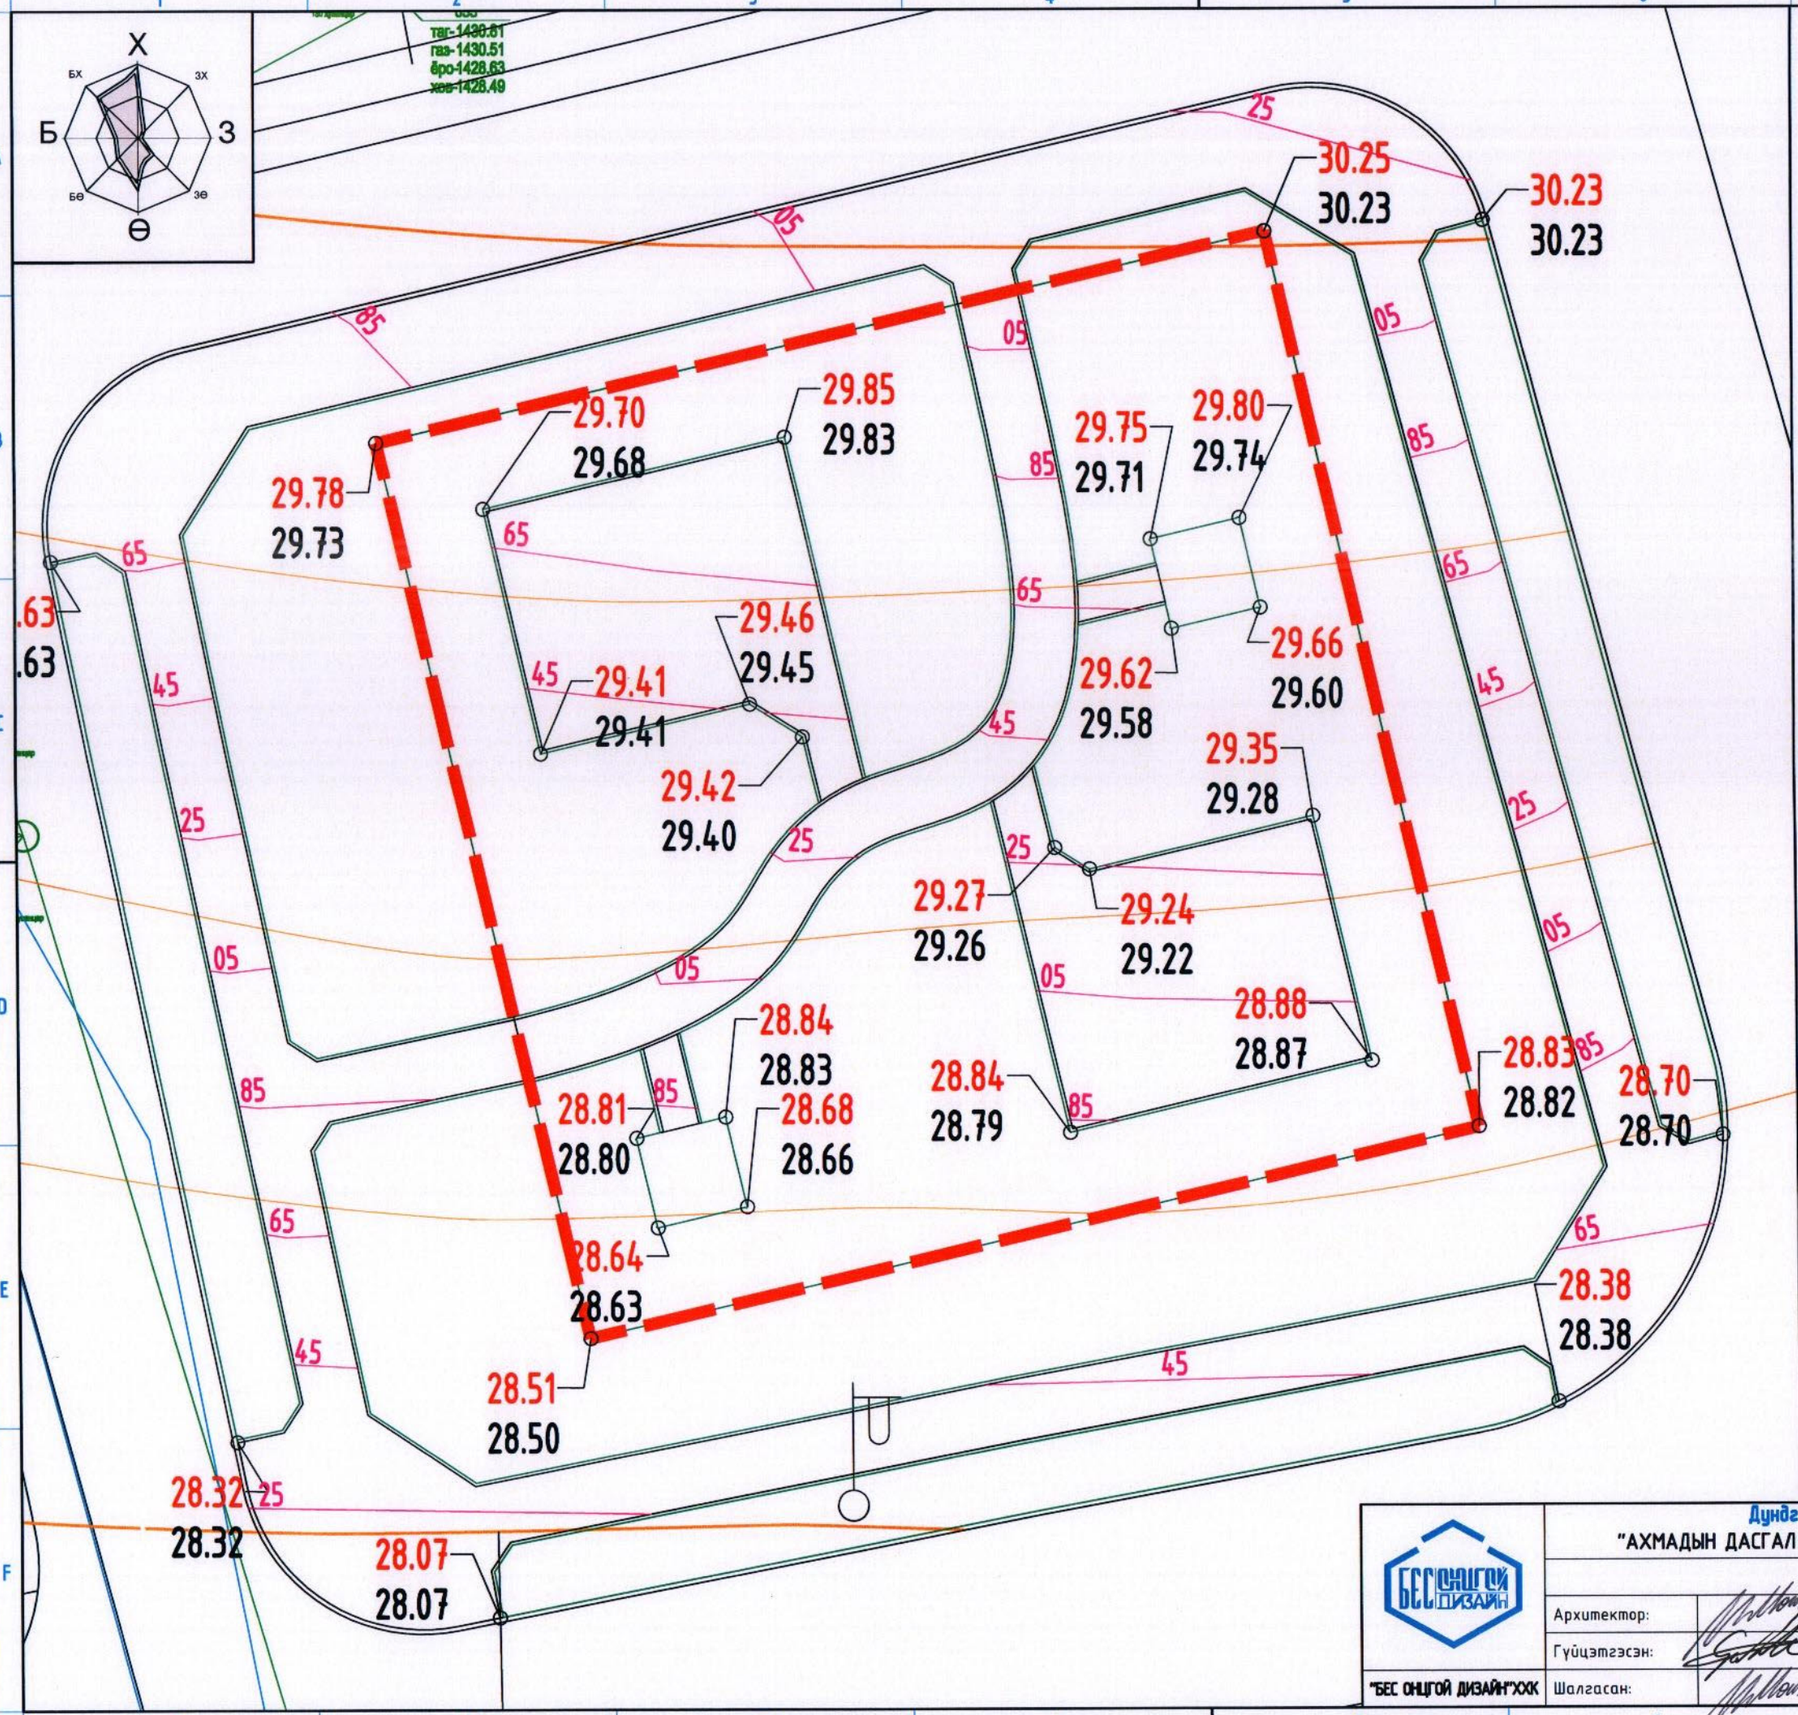

ТАНИХ ТЭМДЭГ:

- 14.25 / 14.21 — Ажлын өндөр / Одоо байгаа өндөр
- 30 / 30.4 — Налуу / см / / Урсах чиглэл / Зам /м/
- Улаан горизанталь
- 1214.10 — Хар горизанталь
- -1.7 / 50 — Ажлын хэмжээ / Ажлын талбай
- Нэмэгдэх шороо
- Эзэмшил газрын хил

Дундговь аймаг, Сайнцагаан сум, 7-р баг

"АХМАДЫН ДАСГАЛ ХӨДӨЛГӨӨНИЙГ ДЭМЖИХ ЗОРИУЛАЛТЫН ТАЛБАЙ"

ET

ӨНДӨРЖИЛТ

"БЕС ОНЦГОЙ ДИЗАЙН"ХХК

Архитектор:		Б.Мөнхзаяа	Е.Г.Шифр: БОД-013/2023	Масштаб: М1:200	Огноо: 2023он.
Гүйцэтгэсэн:		Ч.Манал	Т.Г.Шифр: -	Зургийн дугаар: ET-07	Бүх хуудас: 12
Шалгасан:		Б.Мөнхзаяа			

A3

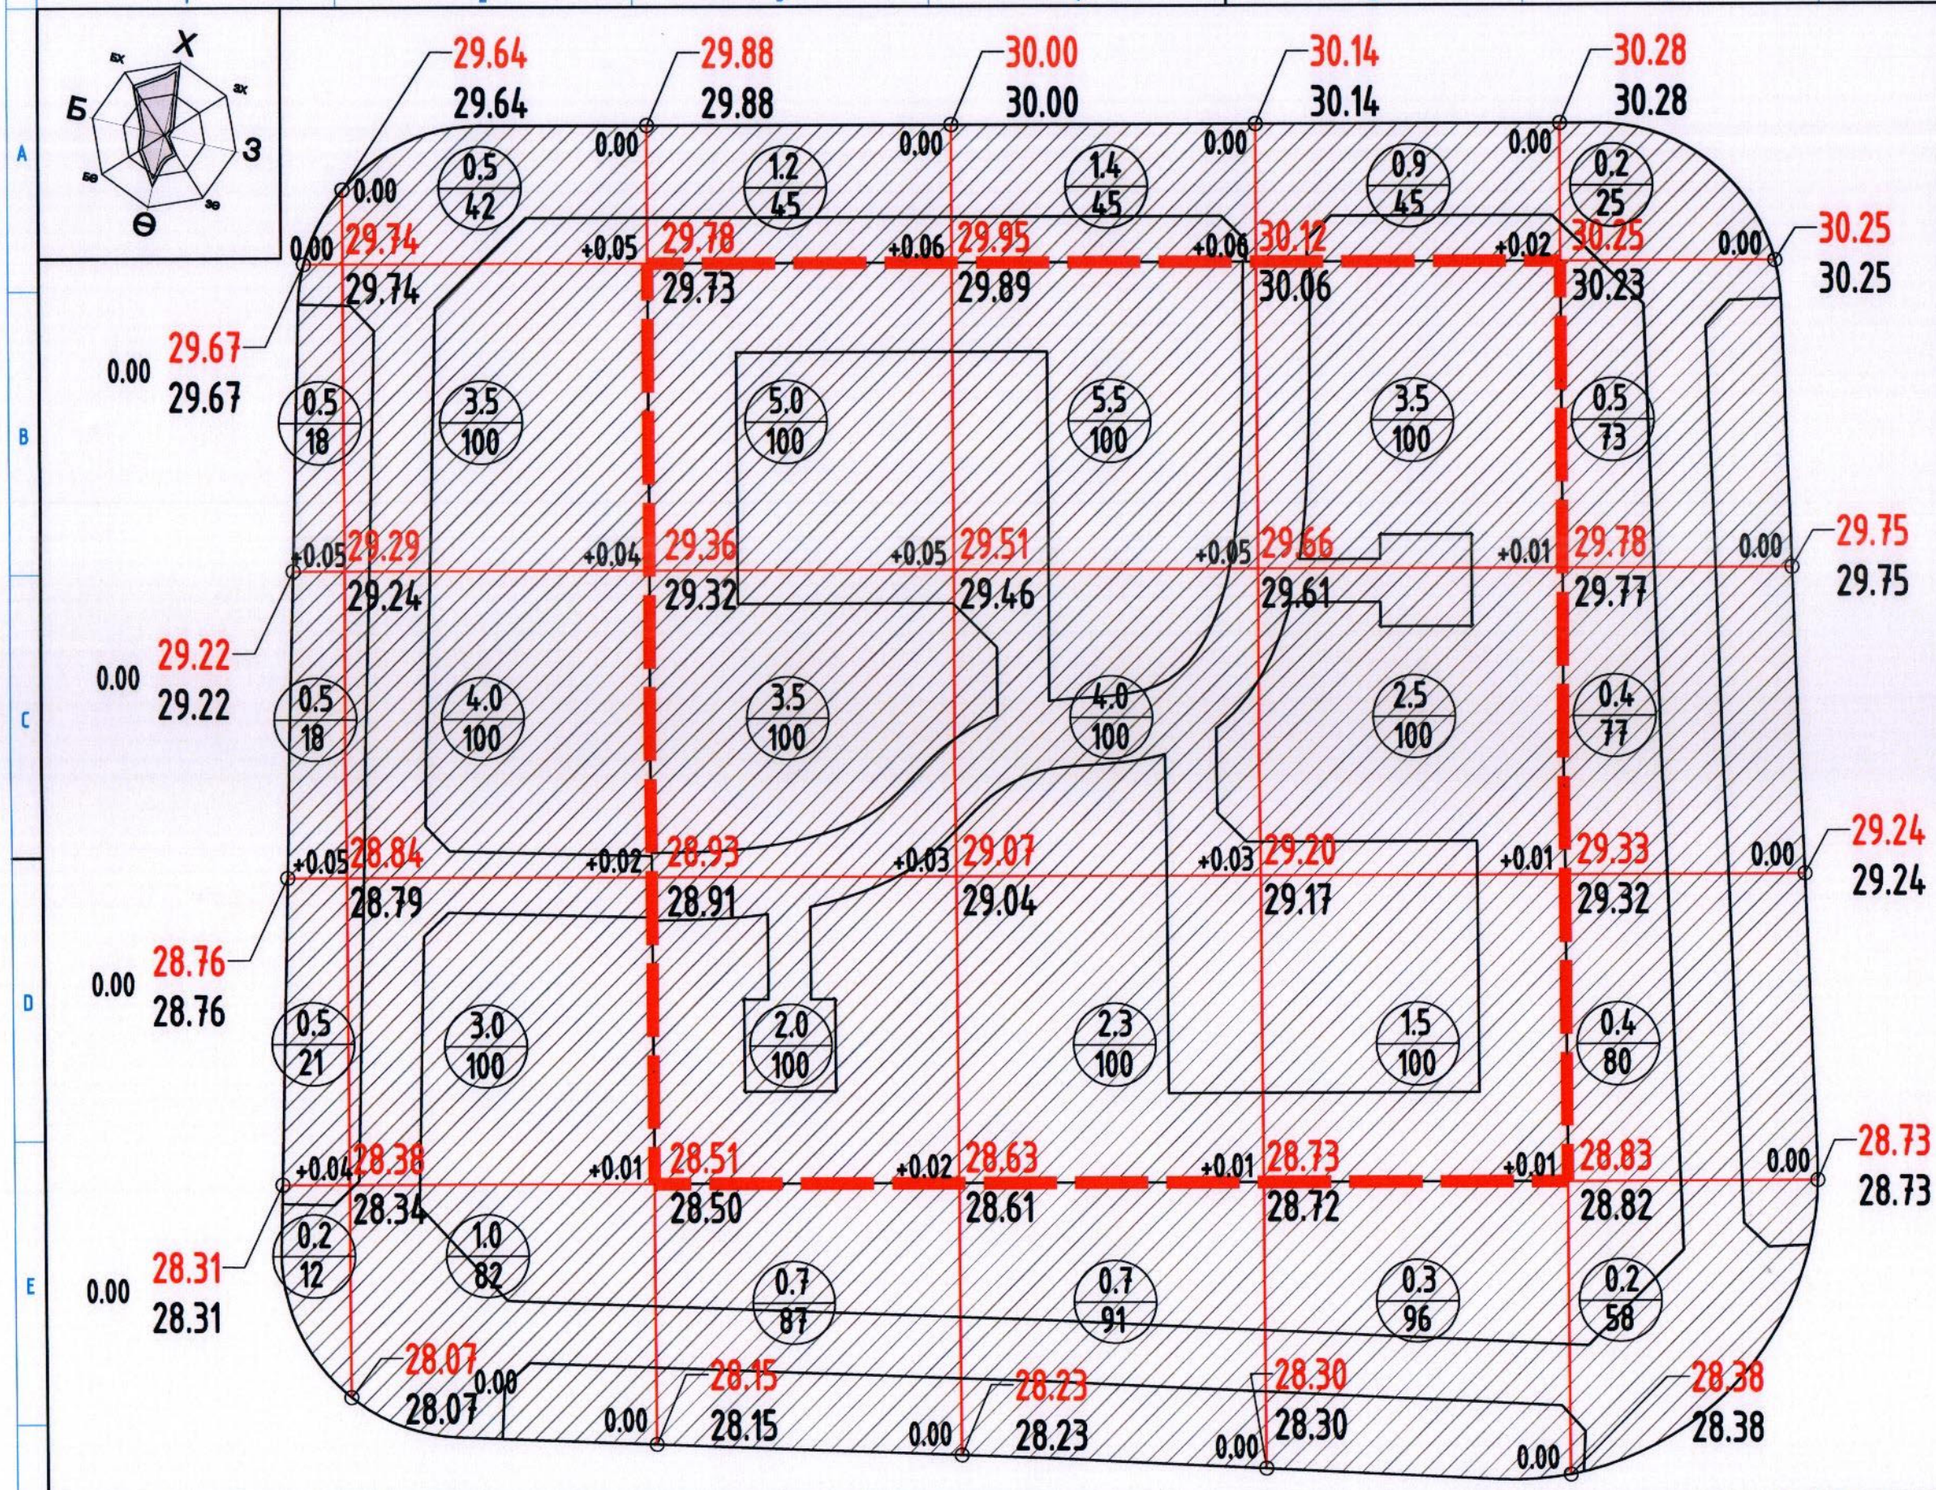

КАРТОГРАММ М1:200

ТАНИХ ТЭМДЭГ:

- 14.25 / 14.21 — Ажлын өндөр / Одоо байгаа өндөр
- 30 / 30.4 — Налуу / см / / Урсах чиглэл / Зам /м/
- Улаан горизанталь
- 1214.10 — Хар горизанталь
- -1.7 / 50 — Ажлын хэмжээ / Ажлын талбай
- Нэмэгдэх шороо
- Эзэмшил газрын хил

	1-р сетка	2-р сетка	3-р сетка	4-р сетка	5-р сетка	6-р сетка	Нийт
Нэмэгдэх шорооны талбай /м2/	69	424	432	436	441	313	2115
Хасагдах шорооны талбай /м2/	-	-	-	-	-	-	-
Нэмэгдэх шорооны хэмжээ /м3/	1.7	12.0	12.4	14.9	8.7	1.7	50.4
Хасагдах шорооны хэмжээ /м3/	-	-	-	-	-	-	-

"БЕС ОНЦГОЙ ДИЗАЙН"ХХК

Дундговь аймаг, Сайнцагаан сум, 7-р баг

"АХМАДЫН ДАСГАЛ ХӨДӨЛГӨӨНИЙГ ДЭМЖИХ ЗОРИУЛАЛТЫН ТАЛБАЙ"

ЕТ

КАРТОГРАММ

Архитектор:		Б.Мөнхзаяа	Е.Г.Шифр: БОД-013/2023	Масштаб: М1:200	Огноо: 2023он.
Гүйцэтгэсэн:		Ч.Манал	Т.Г.Шифр: -	Зургийн дугаар: ЕТ-08	Бүх хуудас: 12
Шалгасан:		Б.Мөнхзаяа			

А3

СҮҮДРЭВЧНИЙ ДЭЭВРИЙН БАЙГУУЛАЛТ М1:50

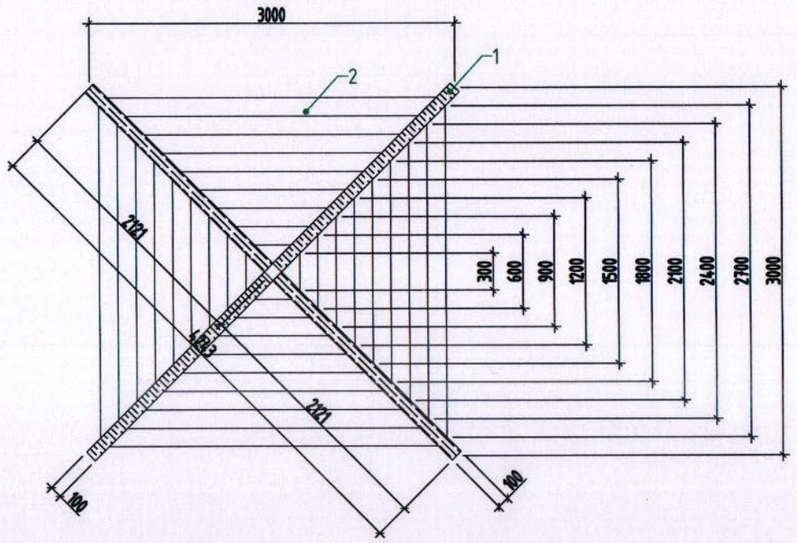

СҮҮДРЭВЧНИЙ БАЙГУУЛАЛТ М1:50

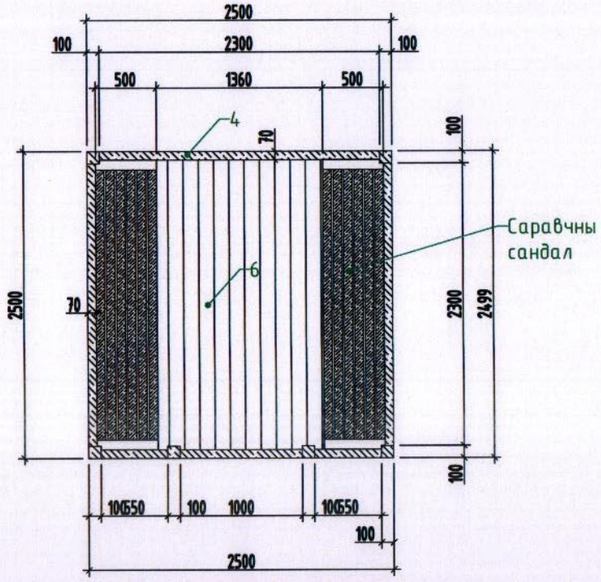

САНДАЛ НҮҮР ТАЛ М1:25

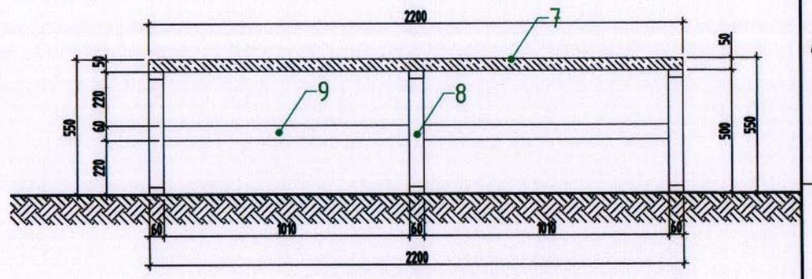

САНДАЛ БАЙГУУЛАЛТ М1:25

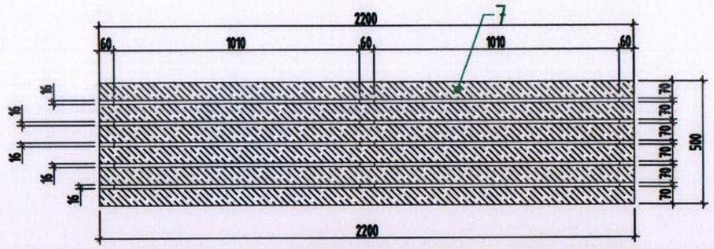

САНДАЛ ХАЖУУ ТАЛ М1:25

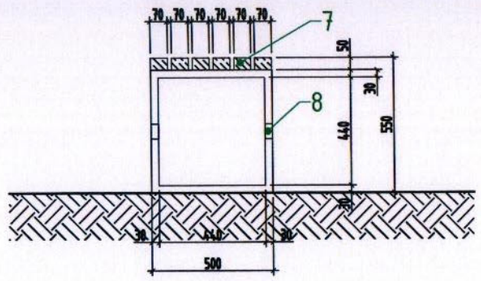

СҮҮДРЭВЧНИЙ НҮҮР ТАЛ М1:50

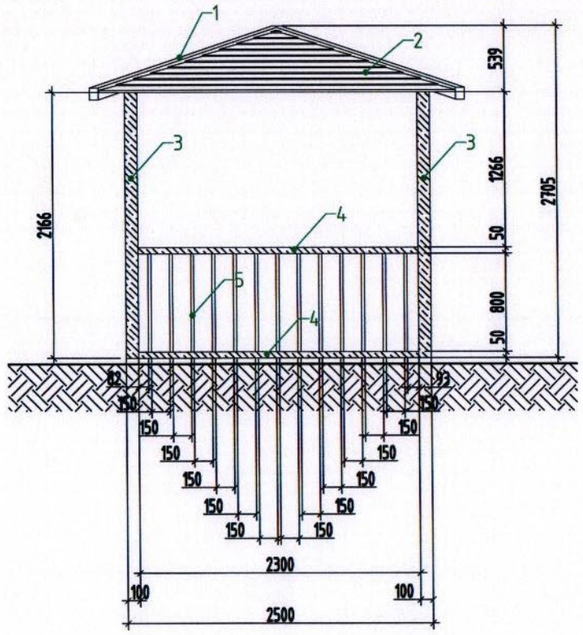

СҮҮДРЭВЧНИЙ ХАЖУУ ТАЛ М1:50

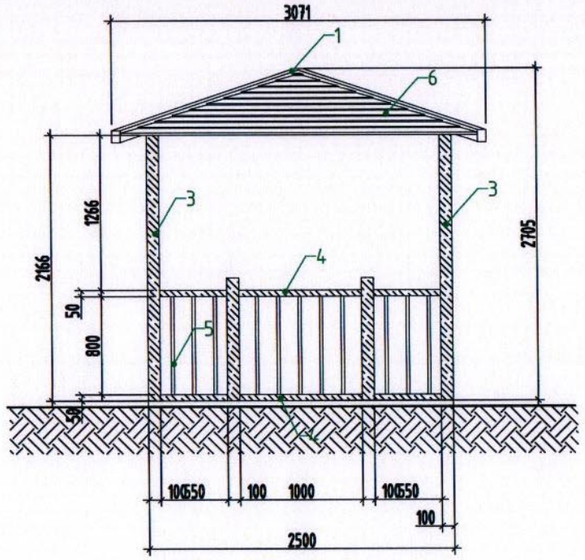

МАТЕРИАЛЫН ТҮҮВЭР/Сүүдрэвч, сандал/

д/д	НЭР	УРТ /мм/	ОГТЛОЛ /мм/	ТОО ШИРХЭГ	НИЙТ УРТ /м/
1	Шувуун нуруу	2200	100x100	4	8.8
2	Дээврийн банз	Хувьсах	150x20	-	60.0
3	Багана	2200	50x50	4	10.8
4	Хэвтээ холбоос	2500	50x70	12	30.0
5	Хашлагны босоо холбоос	800	30x25	45	36.0
6	Шалны банз	2400	150x30	16	38.4
7	Сандалны брус	2200	70x50	12	26.4
8	Сандалны хөл квадрат төмөр	2000	30x60	6	12.0
9	Сандалны холбоос квадрат төмөр	1010	30x60	4	4.04

ТАЙЛБАР:

- Сүүдрэвчийг хийхдээ бэлтгэл суурь хийж өгнө.
- Сүүдрэвчийг байрлуулахдаа саймар бэхлэх шаардлагатай.
- Дотор байрлуулах 2ш сандалыг саймар бэхлэх шаардлагатай.
- Материалын түүвэр нь 1ш Сүүдрэвчинд орох орц болно.

Дундговь аймаг, Сайнцагаан сум, 7-р баг

"АХМАДЫН ДАСГАЛ ХӨДӨЛГӨӨНИЙГ ДЭМЖИХ ЗОРИУЛАЛТЫН ТАЛБАЙ"

ЕТ

СҮҮДРЭВЧНИЙ БАЙГУУЛАЛТ, НҮҮР ТАЛ, ХАЖУУ ТАЛ, САНДАЛ

"БЕС ОНЦГОЙ ДИЗАЙН"ХХК

Архитектор:		Б.Мөнхзаяа	Е.Г.Шифр: БОД-013/2023	Масштаб: М1:50	Огноо: 2023он.
Гүйцэтгэсэн:		Ч.Манал	Т.Г.Шифр: -	Зургийн дугаар: ЕТ-09	Бүх хуудас: 12
Шалгасан:		Б.Мөнхзаяа			

А3

САНДАЛ НҮҮР ТАЛ М1:25

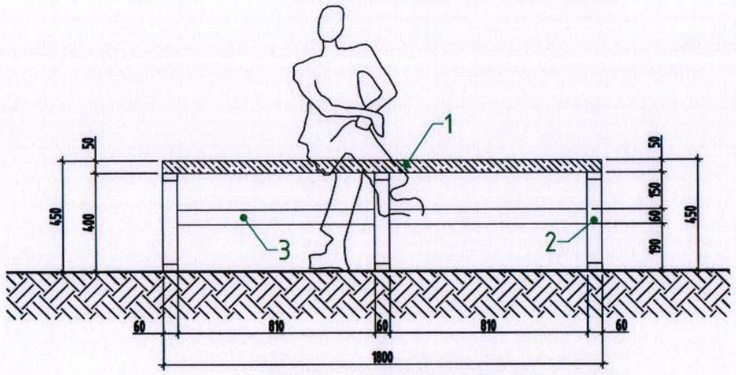

ХОГЫН САВ М1:25

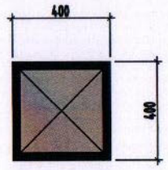

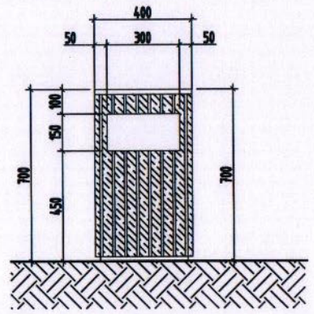

ГУДАМЖНЫ ГЭРЛИЙН ШОН М1:50

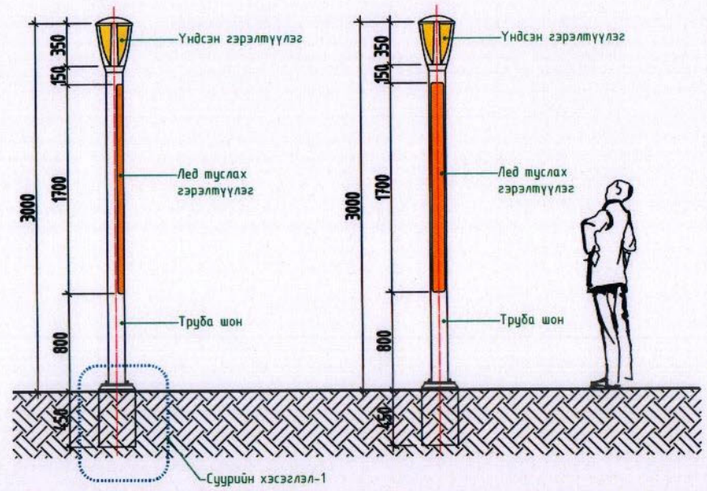

САНДАЛ БАЙГУУЛАЛТ М1:25

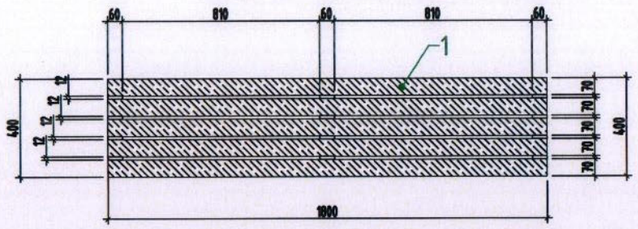

САНДАЛ ХАЖУУ ТАЛ М1:25

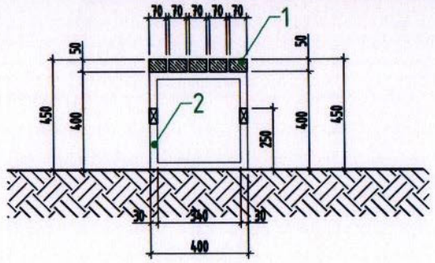

СУУРИЙН ХЭСЭГЛЭЛ-1 М1:12

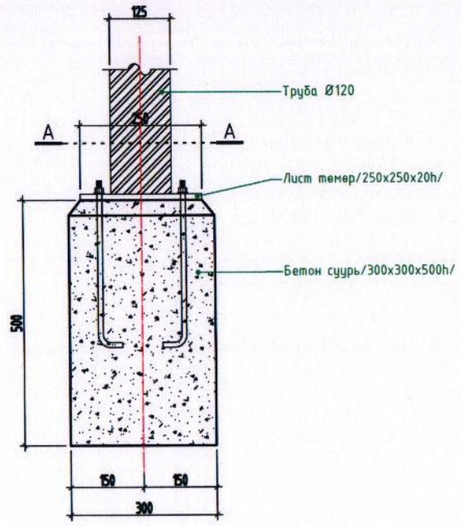

ОГТЛОЛ "А-А" М1:12

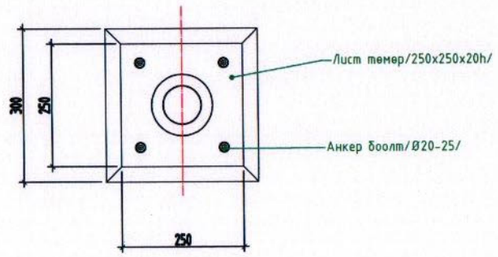

МАТЕРИАЛЫН ТҮҮВЭР

д/д	НЭР	УРТ /мм/	ОГТЛОЛ /мм/	ТОО ШИРХЭГ	НИЙТ УРТ /м/
1	Сандалны брус	1800	70x50	6	10.8
2	Сандалны хөл квадрат төмөр	2000	30x60	3	6.0
3	Сандалны холбоос квадрат төмөр	810	30x60	4	3.24

ТАЙЛБАР:

- Тохижилтын сандал, хогийн сав, гэрэлтүүлгийг зургийн дагуу тоо хэмжээ стандартаар хийж гүйцэтгэх шаардлагатай.
- Явган замын гэрэлтүүлгийг 2 төрлийн асалттай шийдэж өгсөн болно. Мөн цахилгаан холболт нь далд аюулгүй байдлыг хангасан байдлаар гүйцэтгэх шаардлагатай.

БЕС ОНЦГОЙ ДИЗАЙН	Дундговь аймаг, Сайнцагаан сум, 7-р баг "АХМАДЫН ДАСГАЛ ХӨДӨЛГӨӨНИЙГ ДЭМЖИХ ЗОРИУЛАЛТЫН ТАЛБАЙ"				ЕТ
	САНДАЛ, САНДАЛНЫ МАТЕРИАЛЫН ТҮҮВЭР, ГЭРЛИЙН ШОН, ХОГИЙН САВ				
	Архитектор:	Б.Мөнхзаяа	Е.Г.Шифр: БОД-013/2023	Масштаб: М1:50	Огноо: 2023он.
	Гүйцэтгэсэн:	Ч.Манал	Т.Г.Шифр: -	Зургийн дугаар: ЕТ-10	Бүх хуудас: 12
"БЕС ОНЦГОЙ ДИЗАЙН"ХХК	Шалгасан:	Б.Мөнхзаяа			

А3

ХАРАГДАХ БАЙДАЛ

Дундговь аймаг, Сайнцагаан сум, 7-р баг

"АХМАДЫН ДАСГАЛ ХӨДӨЛГӨӨНИЙГ ДЭМЖИХ ЗОРИУЛАЛТЫН ТАЛБАЙ"

ЕТ

ХАРАГДАХ БАЙДАЛ

"БЕС ОНЦГОЙ ДИЗАЙН"ХХК	Архитектор:	Б.Менхзаяа	Е.Г.Шифр: БОД-013/2023	Масштаб: М1:1	Огноо: 2023он.
	Гүйцэтгэсэн:	Ч.Маналт	Т.Г.Шифр: -	Зургийн дугаар: ЕТ-11	Бүх хуудас: 12
	Шалгасан:	Б.Менхзаяа			

А3

ХАРАГДАХ БАЙДАЛ

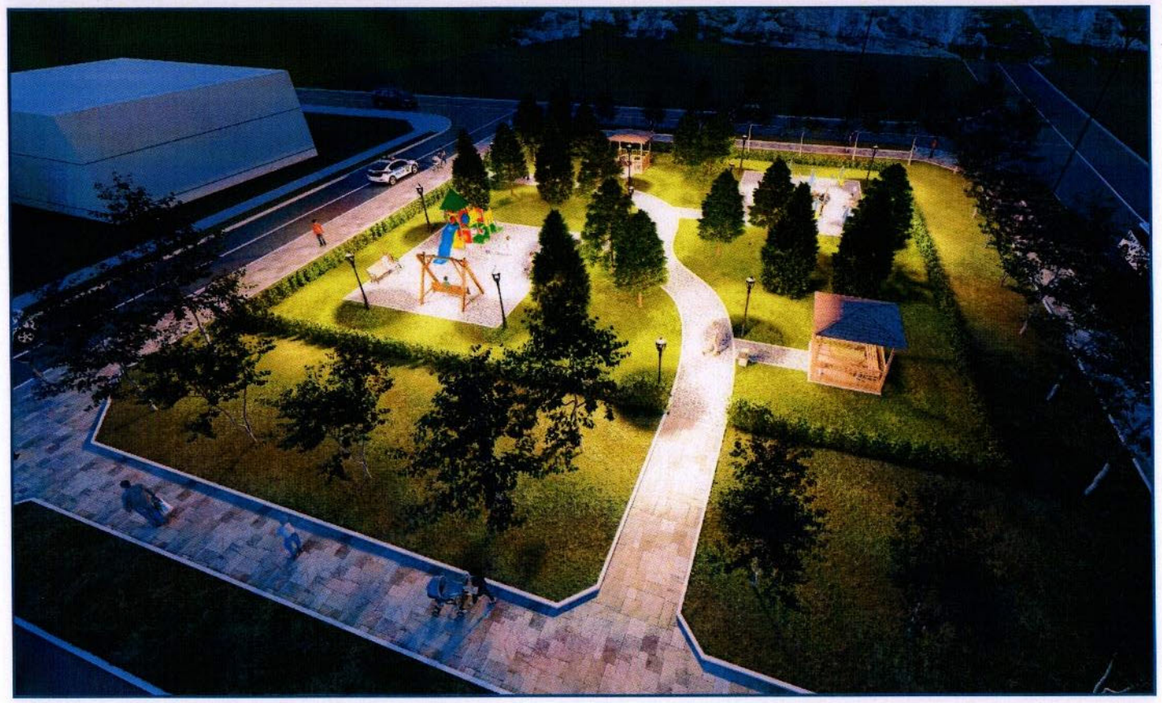

Дундговь аймаг, Сайнцагаан сум, 7-р баг

"АХМАДЫН ДАСГАЛ ХӨДӨЛГӨӨНИЙГ ДЭМЖИХ ЗОРИУЛАЛТЫН ТАЛБАЙ"

ХАРАГДАХ БАЙДАЛ

ЕТ

"БЕС ОНЦГОЙ ДИЗАЙН"ХХК

Архитектор:		Б.Мөнхзаяа	Е.Г.Шифр: БОД-013/2023	Масштаб: М1:1	Огноо: 2023он.
Гүйцэтгэсэн:		Ч.Манал	Т.Г.Шифр: -	Зургийн дугаар: ЕТ-12	Бүх хуудас: 12
Шалгасан:		Б.Мөнхзаяа			

A3