TUV TUGUL LLC

ШИФР: 02/2023

ТӨВ АЙМГИЙН ЭРДЭНЭ СУМЫН НААДМЫН ТАЛБАЙН ЗУРАГ ТӨСӨЛ

/Ажлын зураг/

ЗӨВШӨӨРӨЛЦСӨН:

Албан тушаал	Нэр	Гарын үсэг

БОЛОВСРУУЛСАН:

Гүйцэтгэгч			
	Албан тушаал	Нэр	Гарын үсэг
	Төв төгөл ХХК-ны захирал	Ж.Оргил	
Захиалагч			

УЛААНБААТАР ХОТ
2023он

Хэмжилтийн байгуулалт M1:250

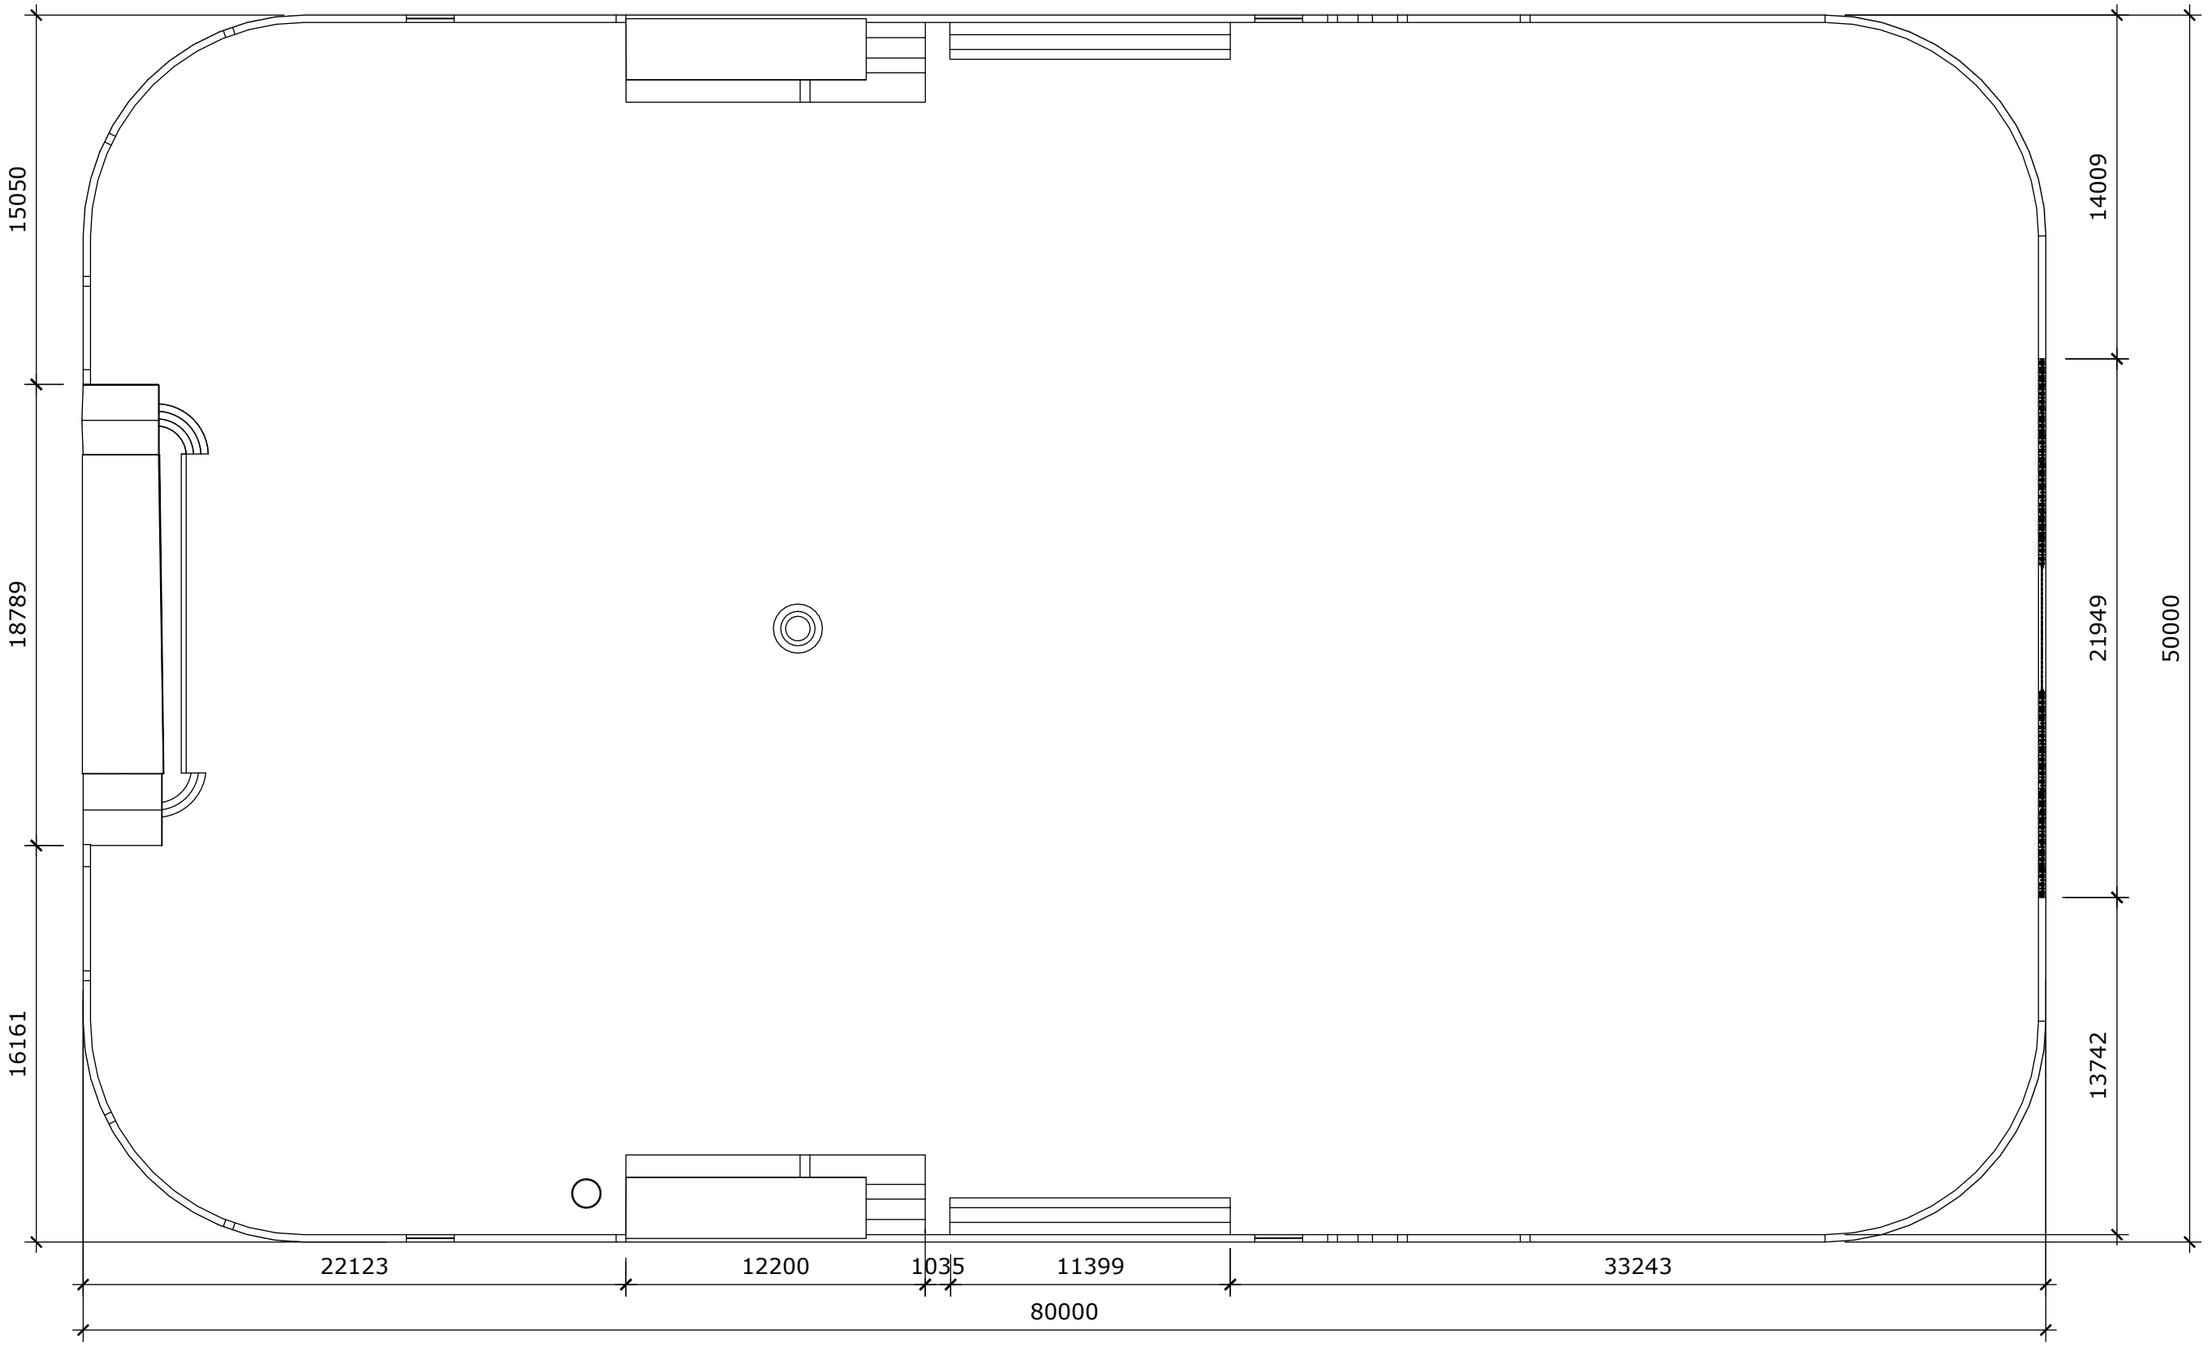

TUV TUGUL LLC	Төв аймгийн Эрдэнэ сумын наадмын талбайн зураг			БА		
	Захирал	Ж.Оргил	Хэмжилтийн байгуулалт			
	Архитектор	Э.Өнөржаргал		Үе шат	Хуудас	Бүх хуудас
	Гүйцэтгэсэн	Э.Өнөржаргал	ЕГ шифр: ТТ23/12	А3	1	23
	Шалгасан	Ж.Оргил	ТГ шифр: БА	2023 оны 9 сар		

Харагдах байдал / Одоо байгаа байдал /

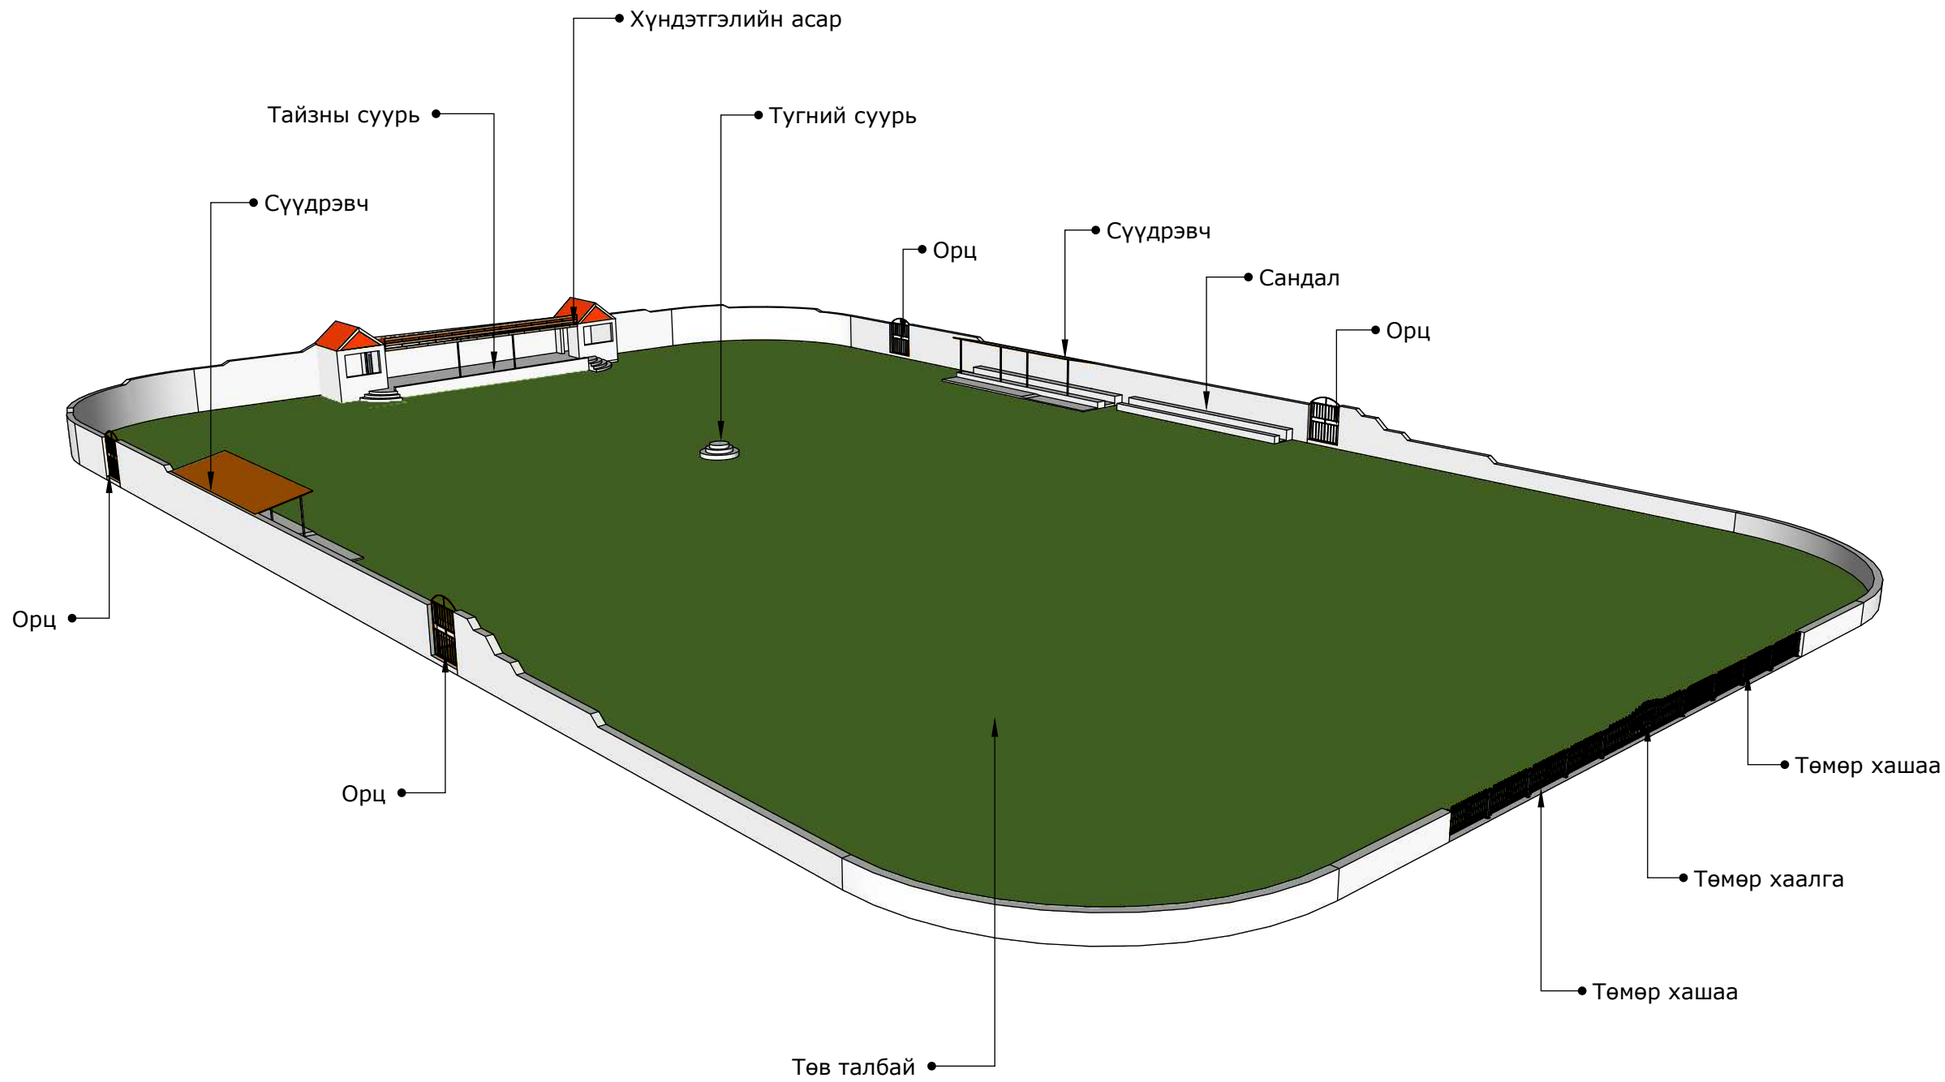

ТАЙЛБАР:

Одоо байгаа наадмын талбай нь 50х80м харьцаатай. Нийт 5 орц гарцтай үүнээс төв нэг орц үйлчлүүлэгч нарт зориулсан жижиг дөрвөн орцтой юм.

TUV TUGUL LLC	Төв аймгийн Эрдэнэ сумын наадмын талбайн зураг				БА		
	Захирал	Ж.Оргил		Одоо байгаа байдал			
	Архитектор	Э.Өнөржаргал			Үе шат	Хуудас	Бүх хуудас
	Гүйцэтгэсэн	Э.Өнөржаргал		ЕГ шифр: ТТ23/12	А3	1	23
	Шалгасан	Ж.Оргил		ТГ шифр: БА	2023 оны 9 сар		

Байгуулалт M1:500

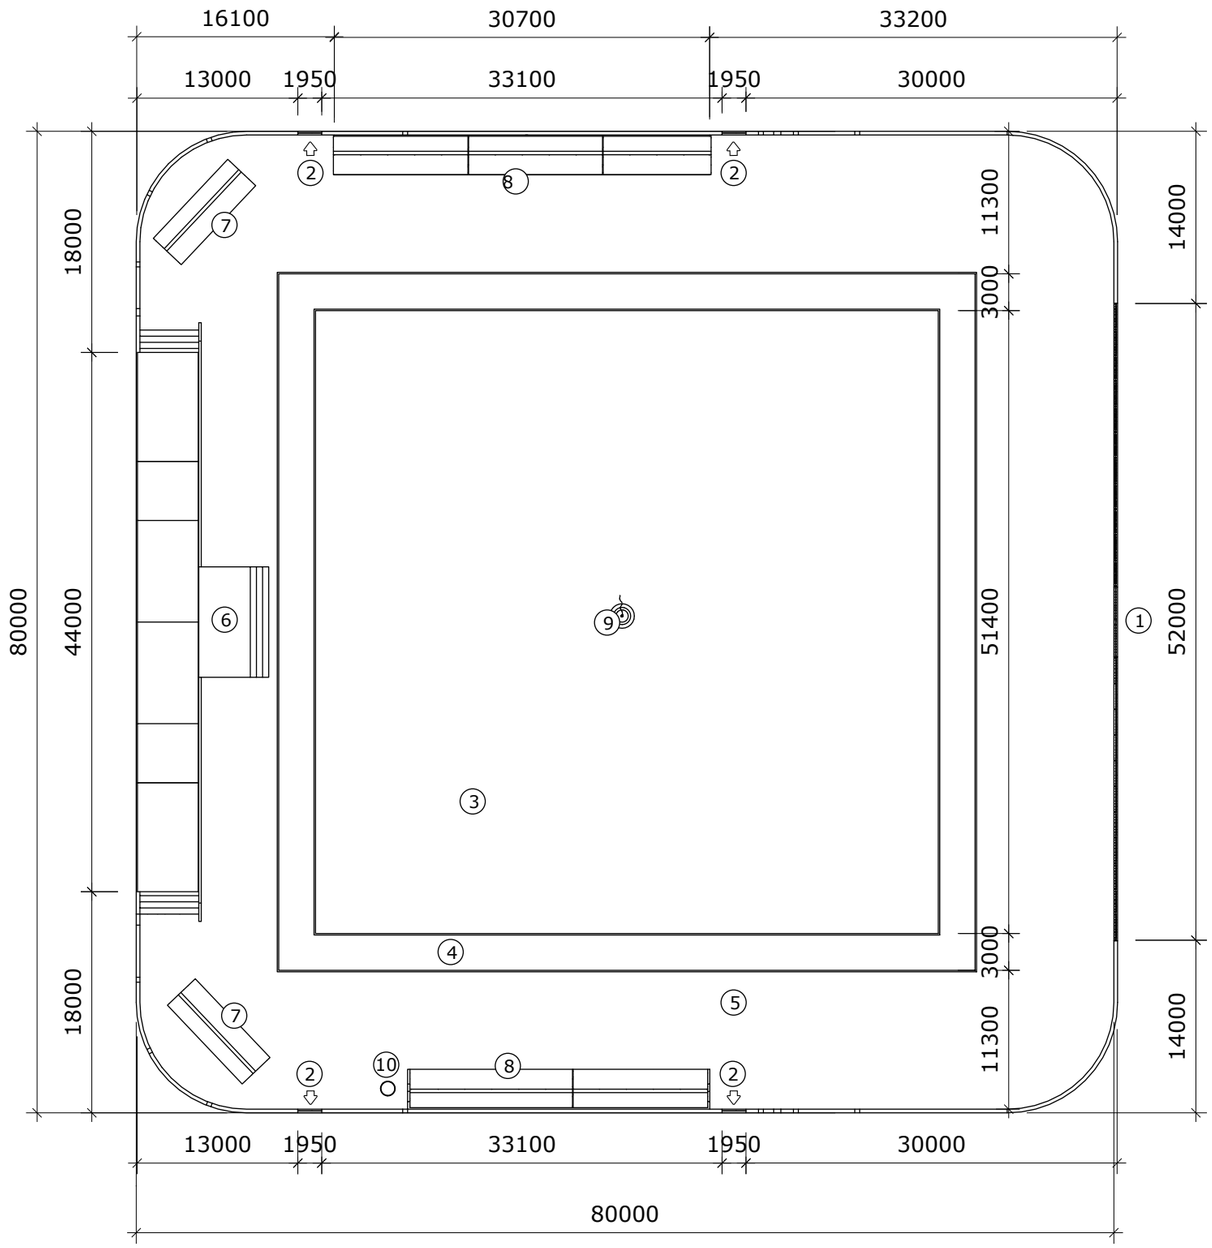

№	Нэр	Тоо, ширхэг	
1	Төв орц	1 ширхэг	Одоо байгаа
2	Орц	4 ширхэг	Одоо байгаа
3	Төв талбай	2577,4м.кв	Төлөвлөж буй
4	Явган зам	620,8м.кв	Төлөвлөж буй
5	Үзэгчдийн хэсэг	2988,74м.кв	Төлөвлөж буй
6	Хүндэтгэлийн асар	1 ширхэг	Төлөвлөж буй
7	Бөхийн асар /зөөврийн/	2 ширхэг	Төлөвлөж буй
8	Үзэгчдийн асар	2 ширхэг	Төлөвлөж буй
9	Тугний суурь	1 ширхэг	Одоо байгаа
10	Худаг	1 ширхэг	Одоо байгаа

ТАЙЛБАР:

Одоо байгаа 50х80м харьцаатай наадмын талбайг 80х80м болгож өргөтгөл хийх юм. Нийт 5 орц гарцтай үүнээс төв нэг орц үйлчлүүлэгч нарт зориулсан жижиг дөрвөн орцтой юм.

TUV TUGUL LLC	Төв аймгийн Эрдэнэ сумын наадмын талбайн зураг				БА		
	Захирал	Ж.Оргил		Байгуулалт			
	Архитектор	Э.Өнөржаргал			Үе шат	Хуудас	Бүх хуудас
	Гүйцэтгэсэн	Э.Өнөржаргал		ЕГ шифр: ТТ23/12	А3	1	23
	Шалгасан	Ж.Оргил		ТГ шифр: БА	2023 оны 9 сар		

Харагдах байдал / Шинэчилсэн /

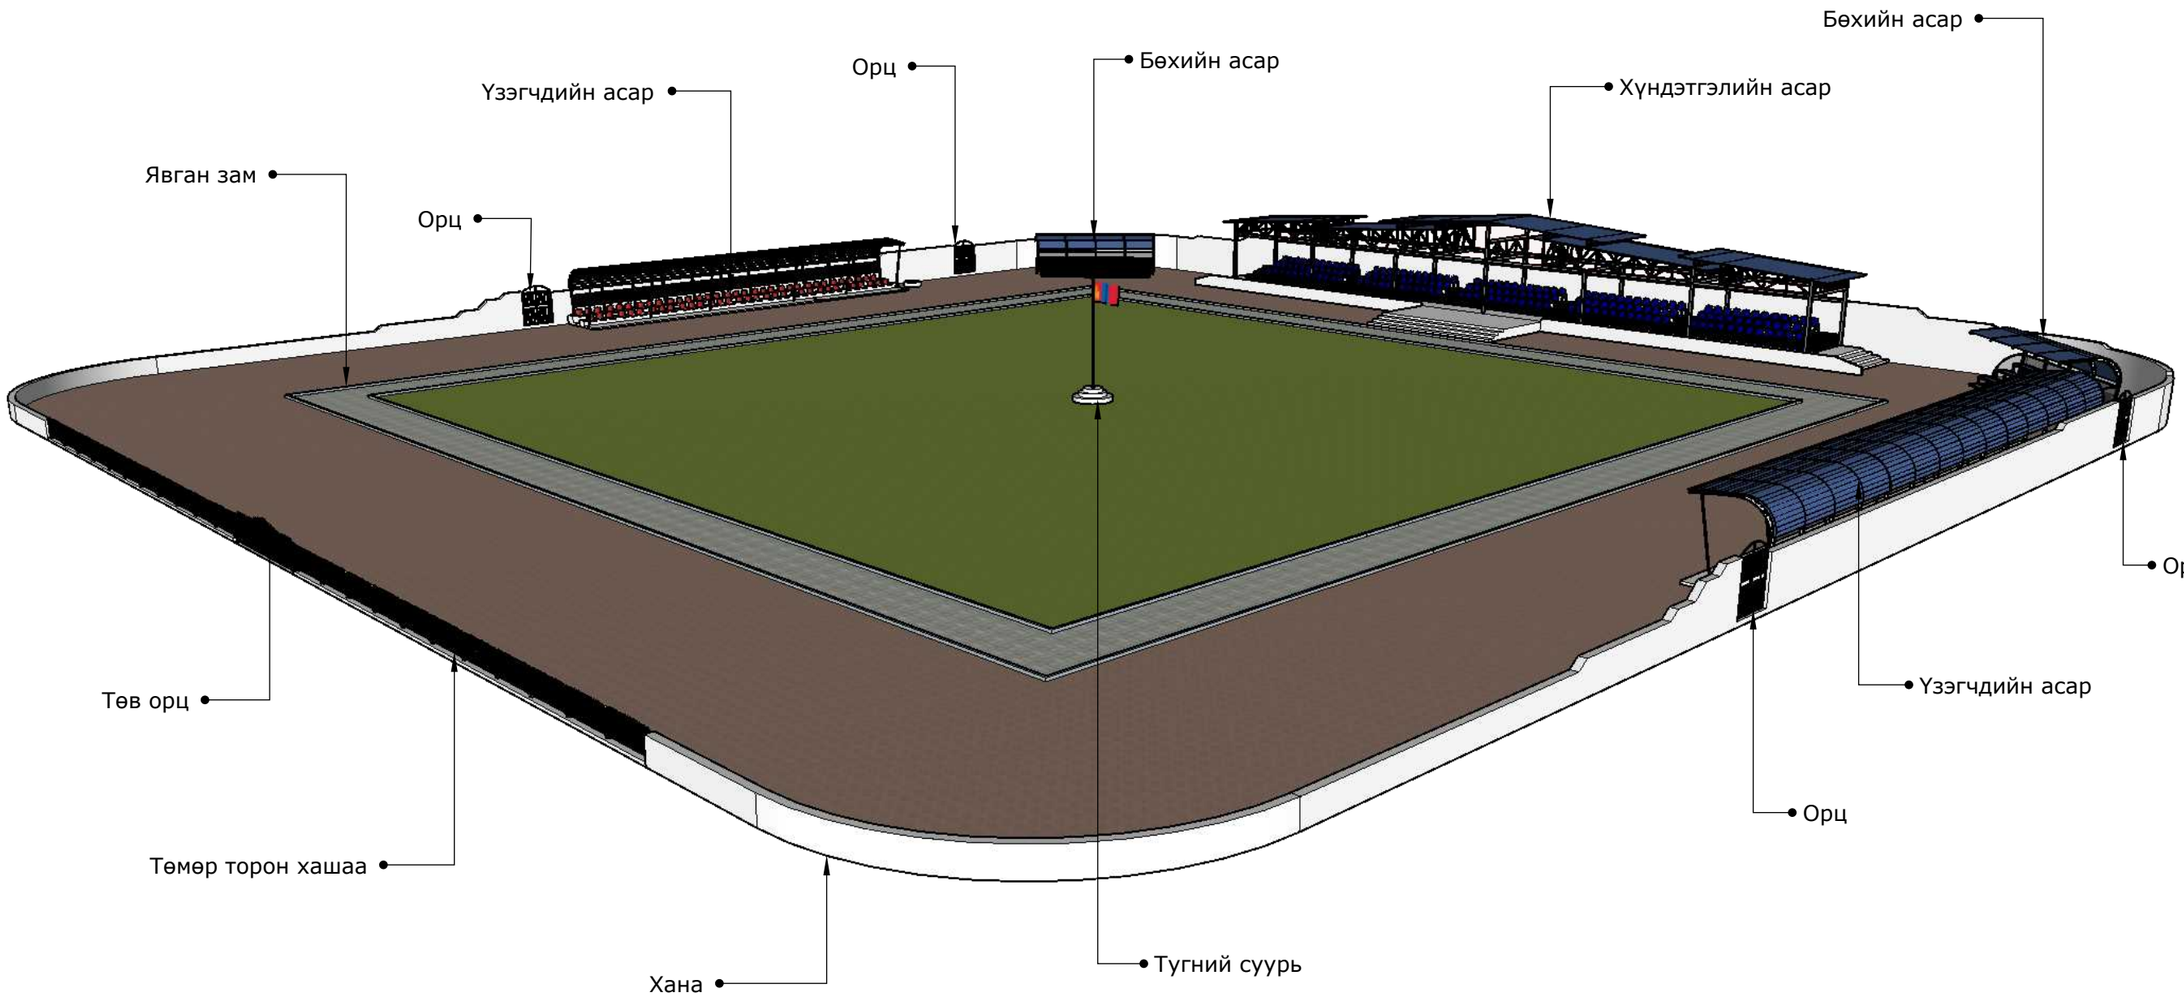

TUV TUGUL LLC	Төв аймгийн Эрдэнэ сумын наадмын талбайн зураг			БА		
	Захирал	Ж.Оргил	Харагдах байдал			
	Архитектор	Э.Өнөржаргал		Үе шат	Хуудас	Бүх хуудас
	Гүйцэтгэсэн	Э.Өнөржаргал	ЕГ шифр: ТТ23/12	А3	1	23
	Шалгасан	Ж.Оргил	ТГ шифр: БА	2023 оны 9 сар		

Нүүр тал /1-2/ M1:250

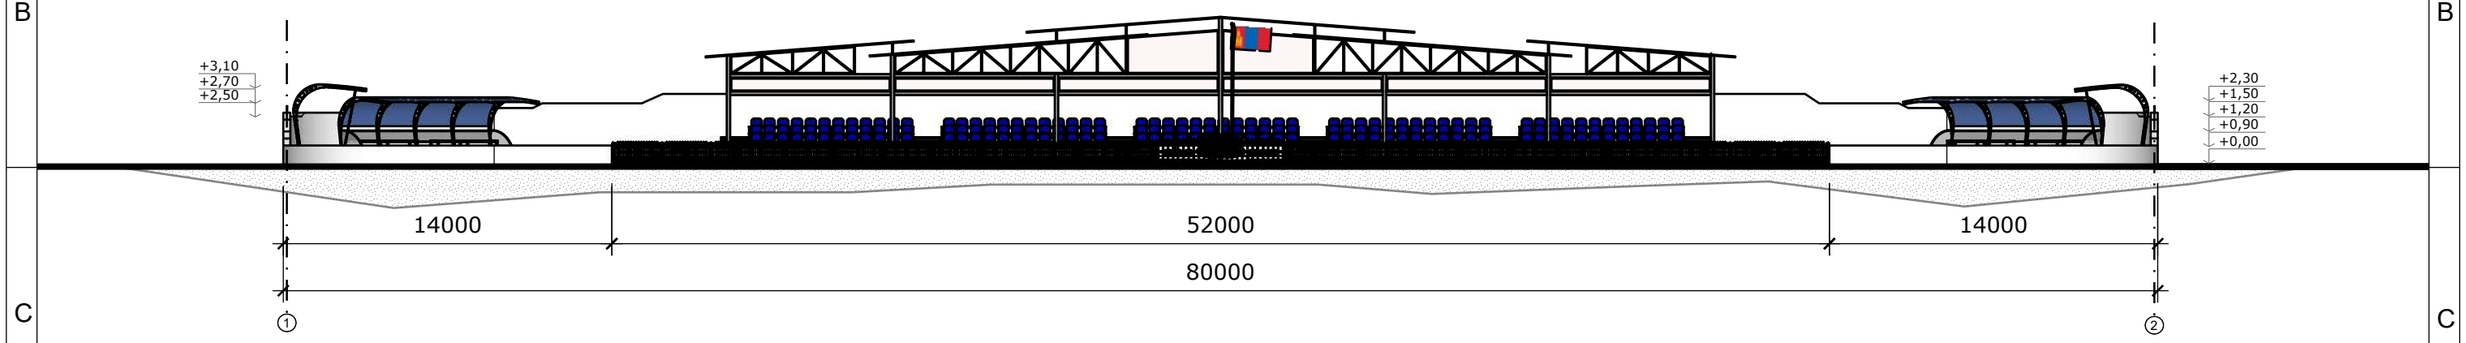

Нүүр тал /2-1/ M1:250

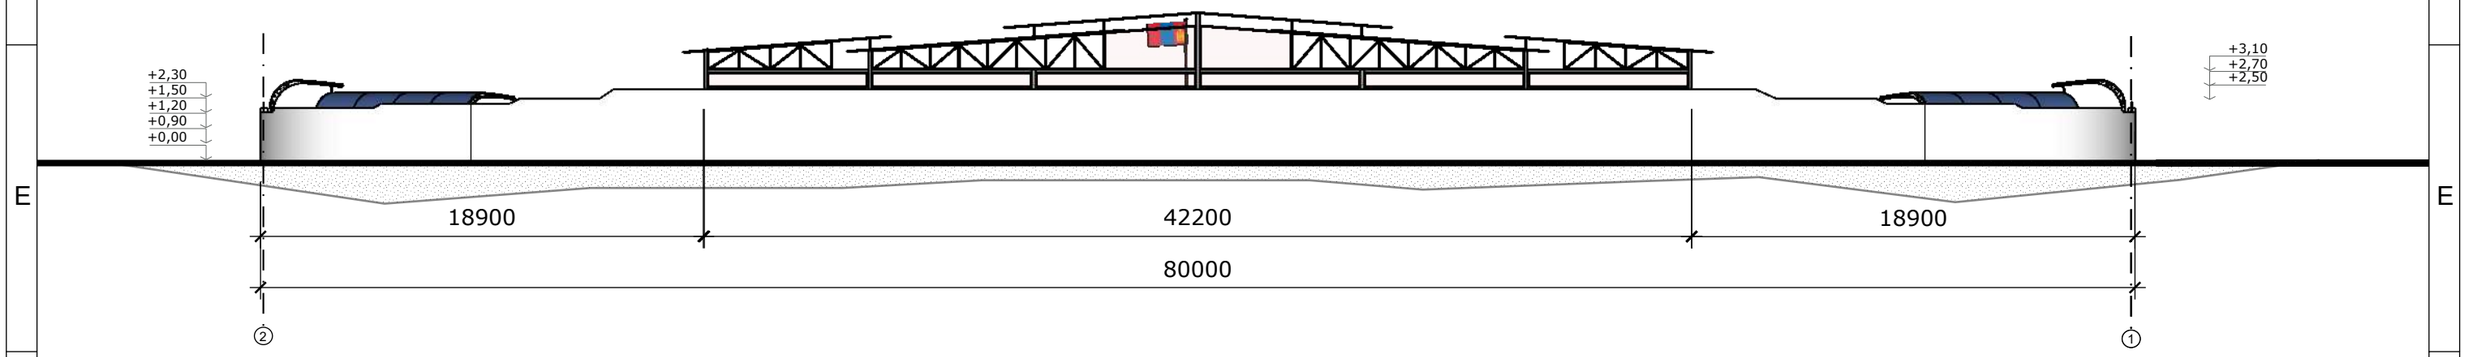

TUV TUGUL LLC	Төв аймгийн Эрдэнэ сумын наадмын талбайн зураг			БА		
Захирал	Ж.Оргил		Нүүр тал			
Архитектор	Э.Өнөржаргал			Үе шат	Хуудас	Бүх хуудас
Гүйцэтгэсэн	Э.Өнөржаргал		ЕГ шифр: ТТ23/12	А3	1	23
Шалгасан	Ж.Оргил		ТГ шифр: БА	2023 оны 9 сар		

Нүүр тал /A-B/ M1:250

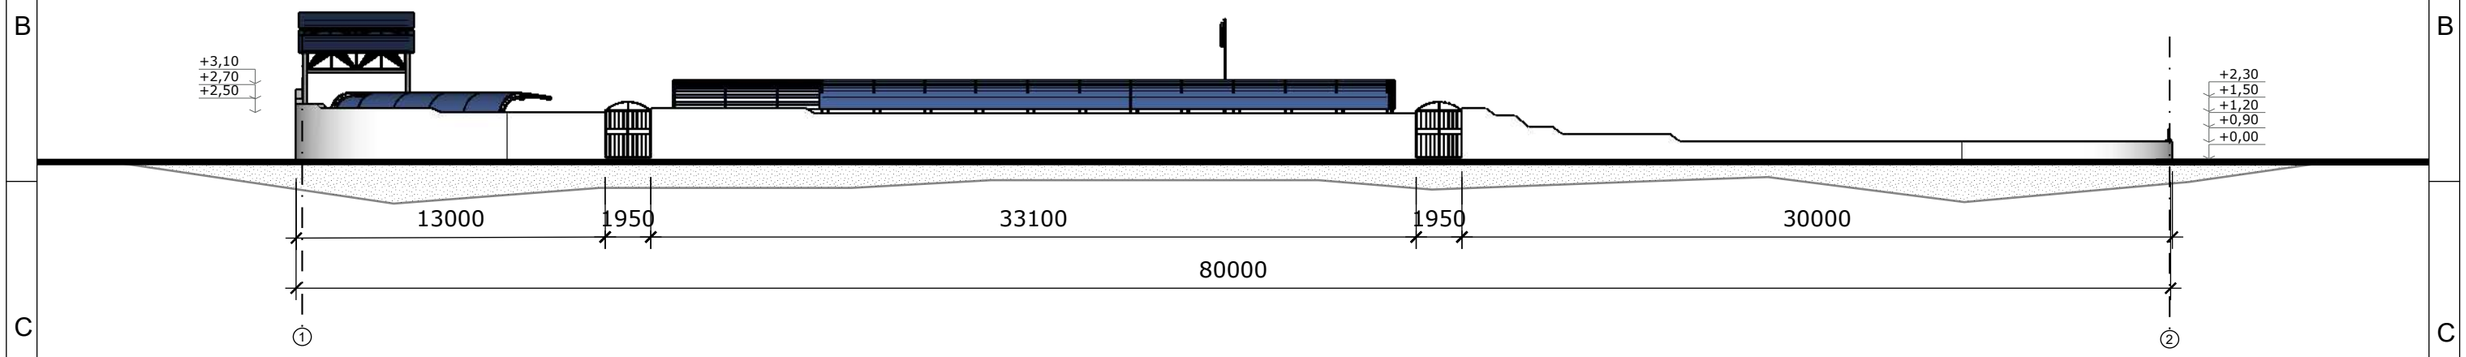

Нүүр тал /B-A/ M1:250

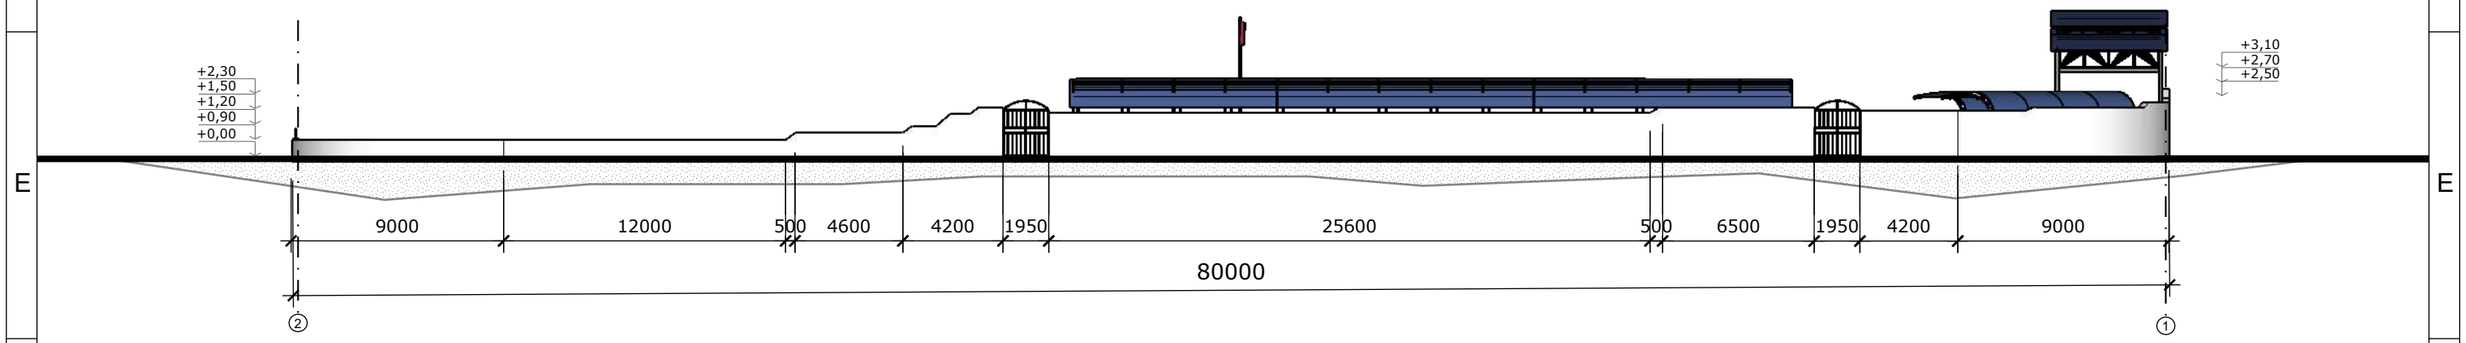

TUV TUGUL LLC	Төв аймгийн Эрдэнэ сумын наадмын талбайн зураг			БА		
Захирал	Ж.Оргил		Нүүр тал			
Архитектор	Э.Өнөржаргал			Үе шат	Хуудас	Бүх хуудас
Гүйцэтгэсэн	Э.Өнөржаргал		ЕГ шифр: ТТ23/12	А3	1	23
Шалгасан	Ж.Оргил		ТГ шифр: БА	2023 оны 9 сар		

Хүндэтгэлийн асар /Харагдах байдал /

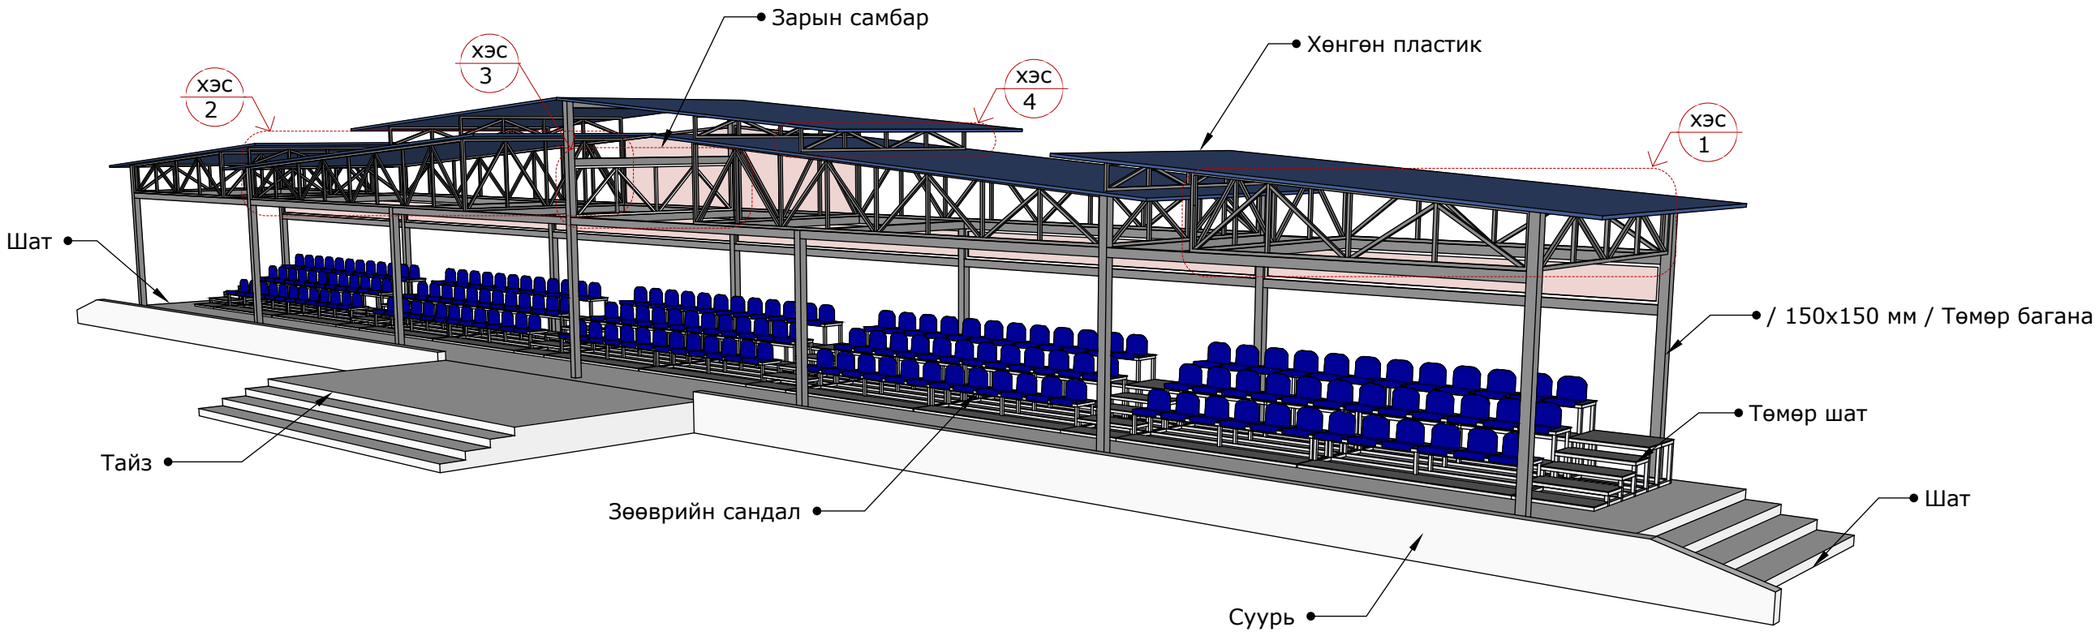

Хүндэтгэлийн асар / Суурийн байгуулалт / М1:200

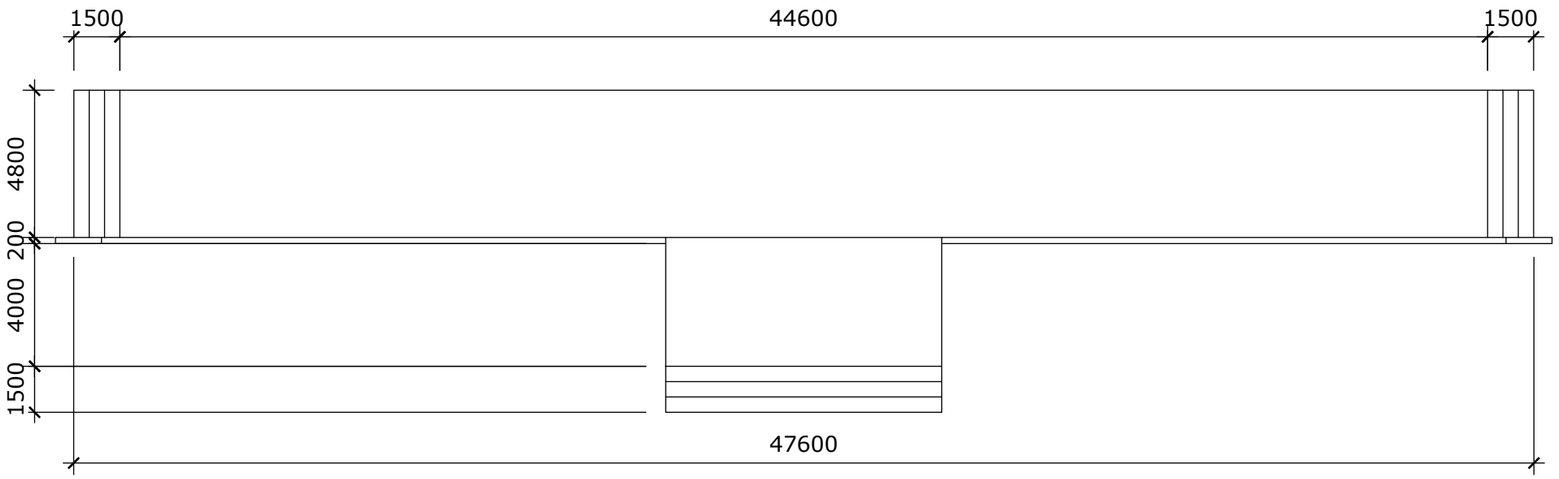

Хажуу тал М1:100

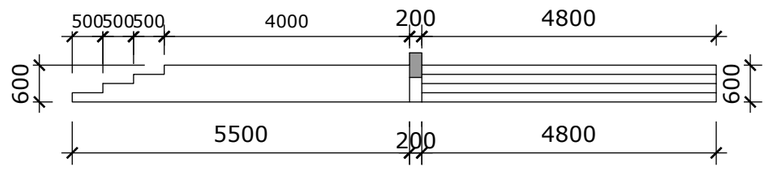

ТАЙЛБАР:

Одоо байгаа наадмын талбайн хүндэтгэлийн асрыг буулгаж суурь хэсгийг ашиглаж 30м сунгаж өргөтгөл хийнэ.

TUV TUGUL LLC	Төв аймгийн Эрдэнэ сумын наадмын талбайн зураг				БА	
Захирал	Ж.Оргил		Хүндэтгэлийн асар			
Архитектор	Э.Өнөржаргал				Үе шат	Хуудас	Бүх хуудас
Гүйцэтгэсэн	Э.Өнөржаргал		ЕГ шифр:	ТТ23/12	А3	1	23
Шалгасан	Ж.Оргил		ТГ шифр:	БА	2023 оны 9 сар		

Хүндэтгэлийн асар / Нүүр тал / М1:200

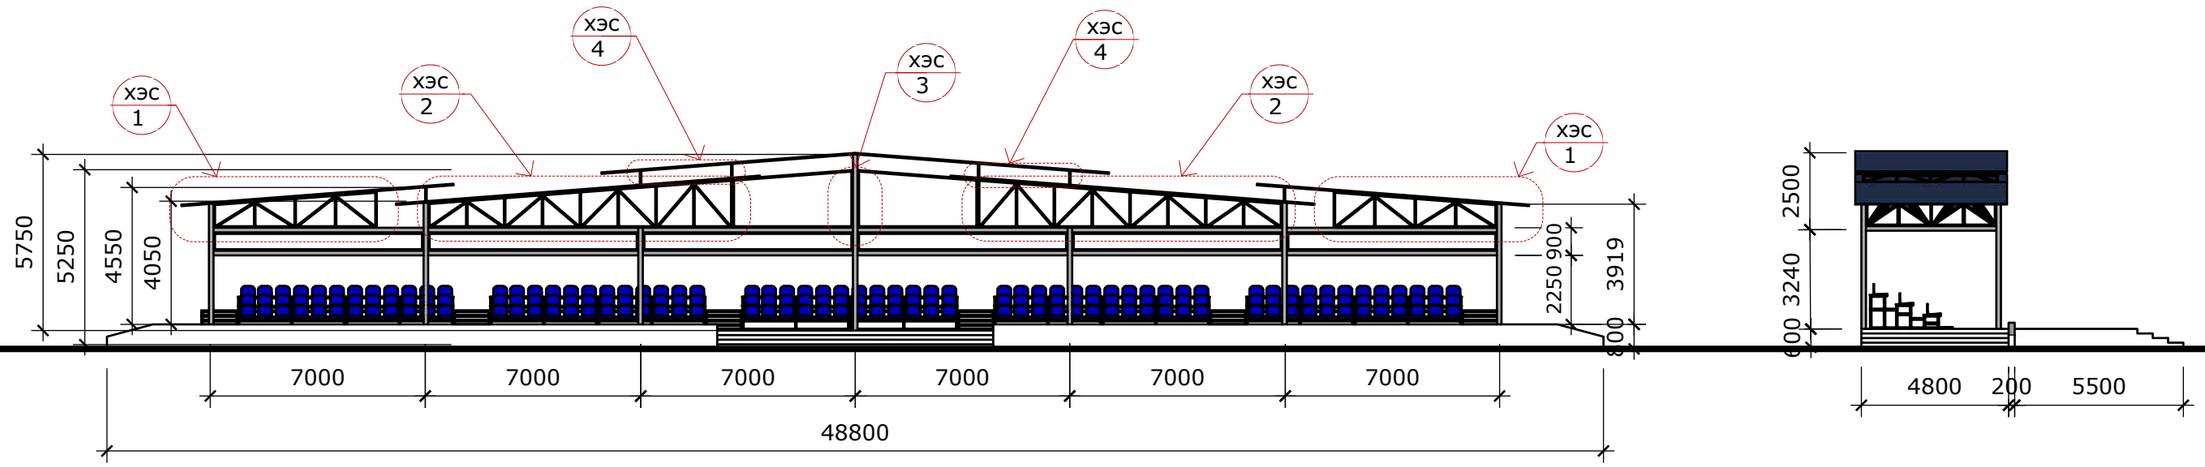

Хүндэтгэлийн асар / Байгуулалт / М1:200

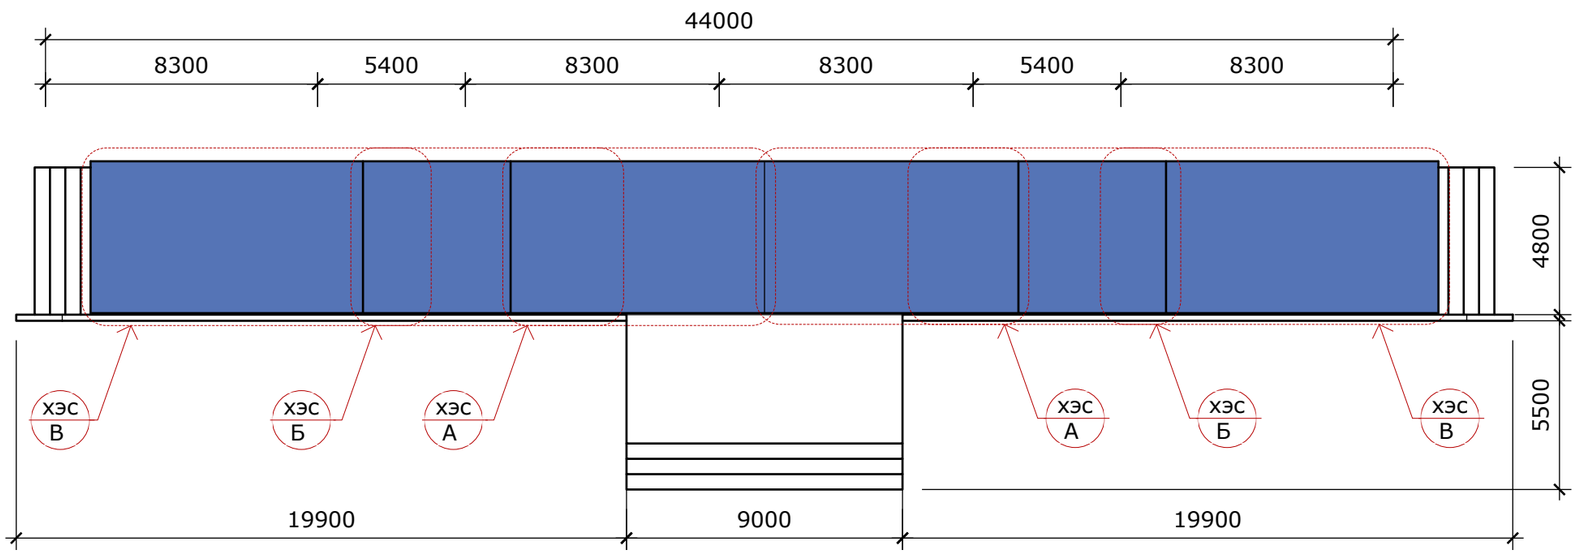

Материалын түүвэр

150х150мм Квадрат төмөр багана			
№	Материалын нэр	Хэмжээ	Тоо ширхэг
1	Квадрат төмөр	150х150х4500	8
2	Квадрат төмөр	150х150х4000	4
3	Квадрат төмөр	150х150х6500	2
4	Квадрат төмөр	150х150х6000	24
5	Квадрат төмөр	150х150х4950	12
Хэсэглэл-А			
№	Материалын нэр	Хэмжээ	Тоо ширхэг
1	Пластик хавтан	8300х4950	2

ТАЙЛБАР:

Хүндэтгэлийн асрын сүүдрэвч хэсэг нь 44х4,95 метрийн харьцаатай 5,75м өндөртэй 5х48,8м урттай 60см-ын өндөртэй суурьтай байх юм.

TUV TUGUL LLC	Төв аймгийн Эрдэнэ сумын наадмын талбайн зураг				БА	
	Захирал	Ж.Оргил		Хүндэтгэлийн асар		
	Архитектор	Э.Өнөржаргал			Үе шат	Хуудас	Бүх хуудас
	Гүйцэтгэсэн	Э.Өнөржаргал		ЕГ шифр: ТТ23/12	А3	1	23
	Шалгасан	Ж.Оргил		ТГ шифр: БА	2023 оны 9 сар		

Хүндэтгэлийн асар / Хэсэглэл-2 /

Хэсэглэл-2 / Төмөр рам /

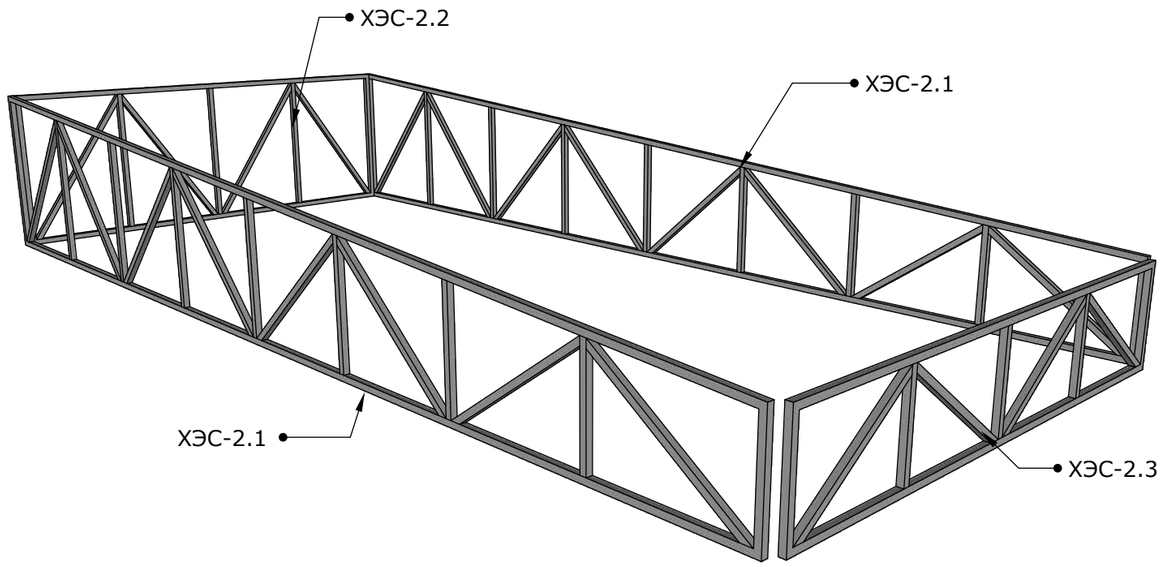

Хэсэглэл-В / Сүүдрэвчний хөнгөн пластик / M1:100

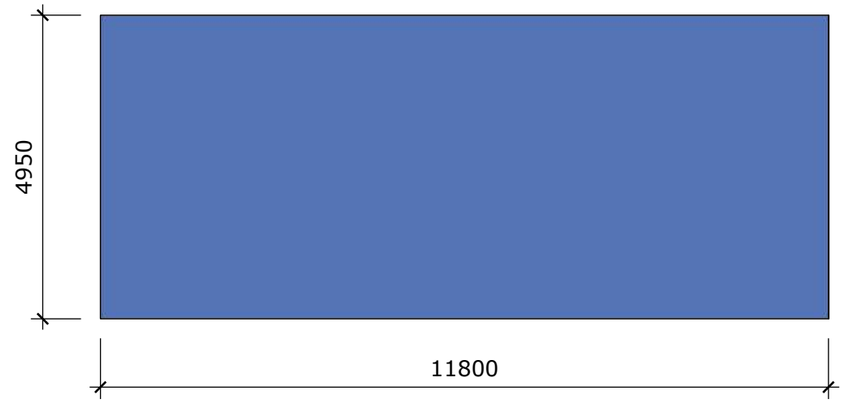

Хэсэглэл-2.1			
№	Материалын нэр	Хэмжээ	Тоо ширхэг
1	Квадрат төмөр	50x50x10000	1
2	Квадрат төмөр	50x50x9950	1
3	Квадрат төмөр	50x50x1600	3
4	Квадрат төмөр	50x50x1800	2
5	Квадрат төмөр	50x50x1700	2
6	Квадрат төмөр	50x50x1500	2
7	Квадрат төмөр	50x50x900	1
8	Квадрат төмөр	50x50x800	1
9	Квадрат төмөр	50x50x1000	1
10	Квадрат төмөр	50x50x1100	1
11	Квадрат төмөр	50x50x1200	1
12	Квадрат төмөр	50x50x1300	1
13	Квадрат төмөр	50x50x1400	1
4 ширхэг			
Хэсэглэл-1.1			
1	Квадрат төмөр	50x50x1600	5
2	Квадрат төмөр	50x50x1230	4
3	Квадрат төмөр	50x50x4250	2
2 ширхэг			
Хэсэглэл-1.1			
1	Квадрат төмөр	50x50x4250	2
2	Квадрат төмөр	50x50x1230	4
3	Квадрат төмөр	50x50x815	5
4	Пластик хавтан	11800x4950	1
2 ширхэг			

Хэсэглэл-2.1 M1:50

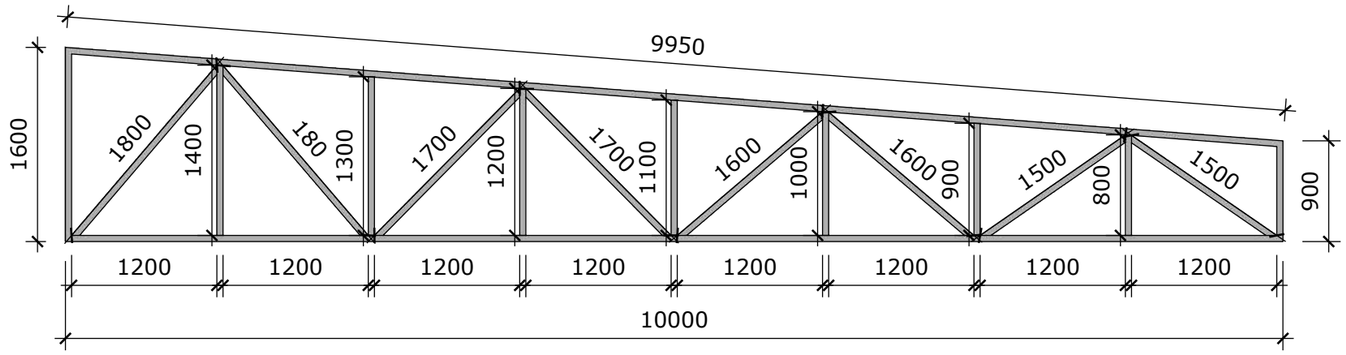

Хэсэглэл-2.2 M1:50

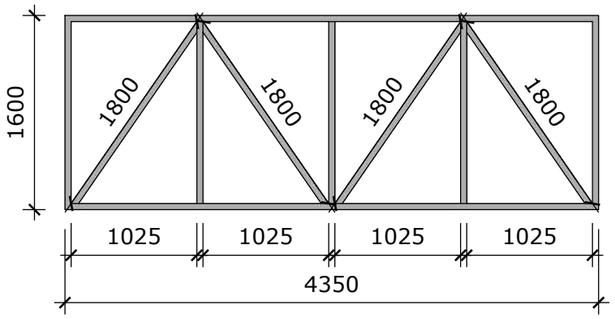

Хэсэглэл-2.3 M1:50

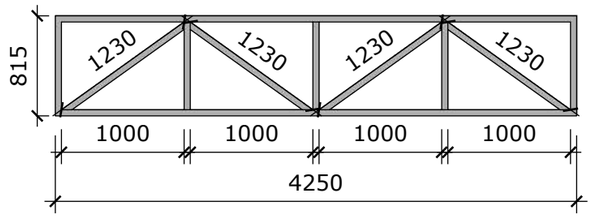

TUV TUGUL LLC	Төв аймгийн Эрдэнэ сумын наадмын талбайн зураг			БА		
	Захирал	Ж.Оргил	Хүндэтгэлийн асар			
	Архитектор	Э.Өнөржаргал		Үе шат	Хуудас	Бүх хуудас
	Гүйцэтгэсэн	Э.Өнөржаргал	ЕГ шифр: ТТ23/12	А3	1	23
	Шалгасан	Ж.Оргил	ТГ шифр: БА	2023 оны 9 сар		

Хүндэтгэлийн асар / Хэсэглэл-1 /

Хэсэглэл-1 / Төмөр рам /

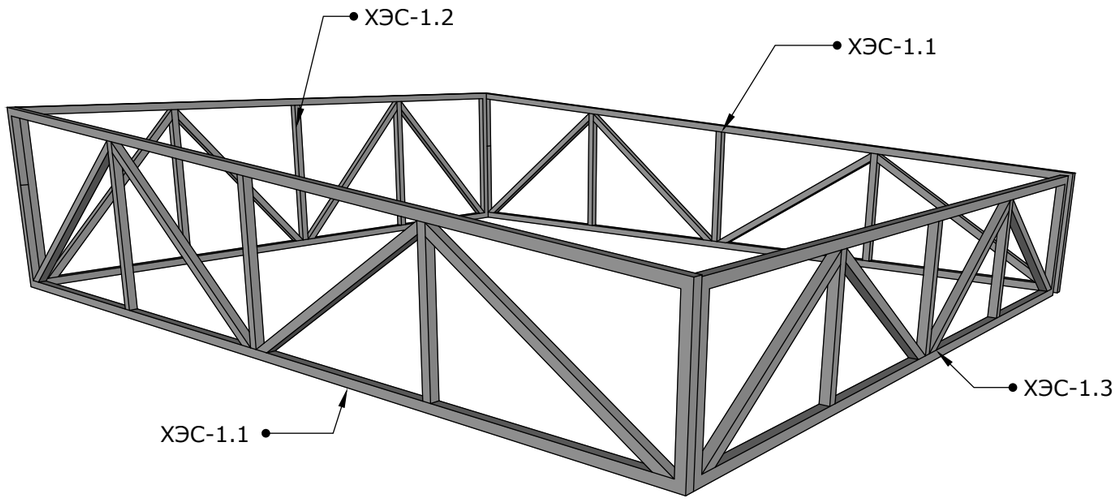

Хэсэглэл-Б / Сүүдрэвчний хөнгөн пластик / М1:50

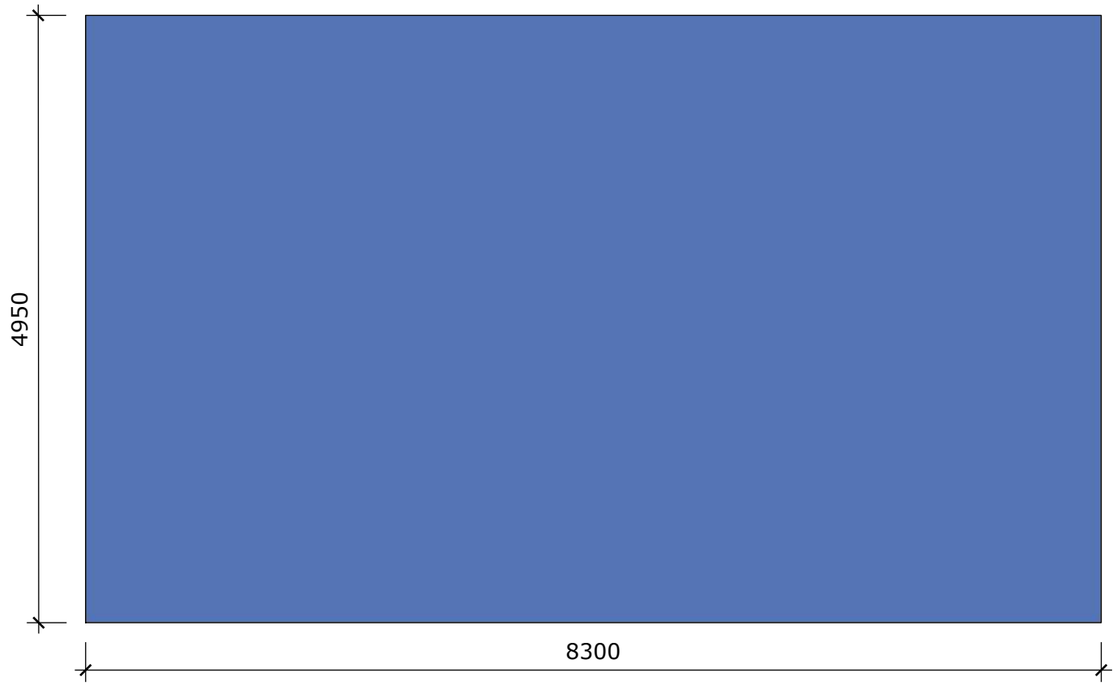

Хэсэглэл-1.1			
№	Материалын нэр	Хэмжээ	Тоо ширхэг
1	Квадрат төмөр	50x50x5325	1
2	Квадрат төмөр	50x50x5300	1
3	Квадрат төмөр	50x50x1200	1
4	Квадрат төмөр	50x50x990	1
5	Квадрат төмөр	50x50x890	1
6	Квадрат төмөр	50x50x790	1
7	Квадрат төмөр	50x50x785	1
8	Квадрат төмөр	50x50x1600	2
9	Квадрат төмөр	50x50x1500	2
10	Пластик хавтан	8300x4950	1
4 ширхэг			

Хэсэглэл-1.2			
№	Материалын нэр	Хэмжээ	Тоо ширхэг
1	Квадрат төмөр	50x50x4350	1
2	Квадрат төмөр	50x50x1200	5
3	Квадрат төмөр	50x50x1500	4
2 ширхэг			

Хэсэглэл-1.3			
№	Материалын нэр	Хэмжээ	Тоо ширхэг
1	Квадрат төмөр	50x50x4250	1
2	Квадрат төмөр	50x50x780	5
3	Квадрат төмөр	50x50x1200	4
2 ширхэг			

Хэсэглэл-1.1 М1:50

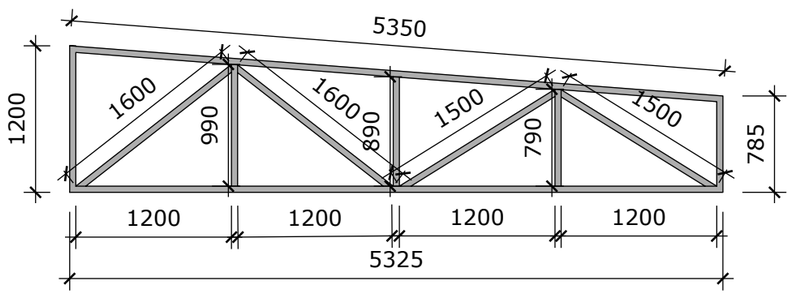

Хэсэглэл-1.2 М1:50

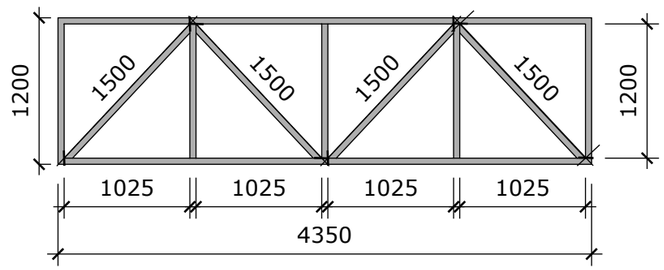

Хэсэглэл-1.3 М1:50

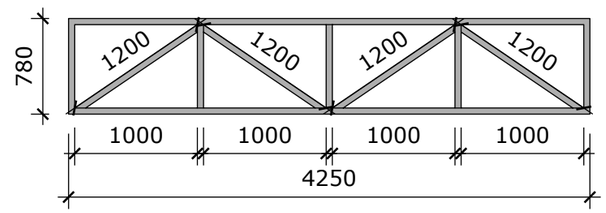

TUV TUGUL LLC	Төв аймгийн Эрдэнэ сумын наадмын талбайн зураг			БА		
	Захирал	Ж.Оргил	Хүндэтгэлийн асар			
	Архитектор	Э.Өнөржаргал		Үе шат	Хуудас	Бүх хуудас
	Гүйцэтгэсэн	Э.Өнөржаргал	ЕГ шифр: ТТ23/12	А3	1	23
	Шалгасан	Ж.Оргил	ТГ шифр: БА	2023 оны 9 сар		

Хүндэтгэлийн асар / Ар тал /

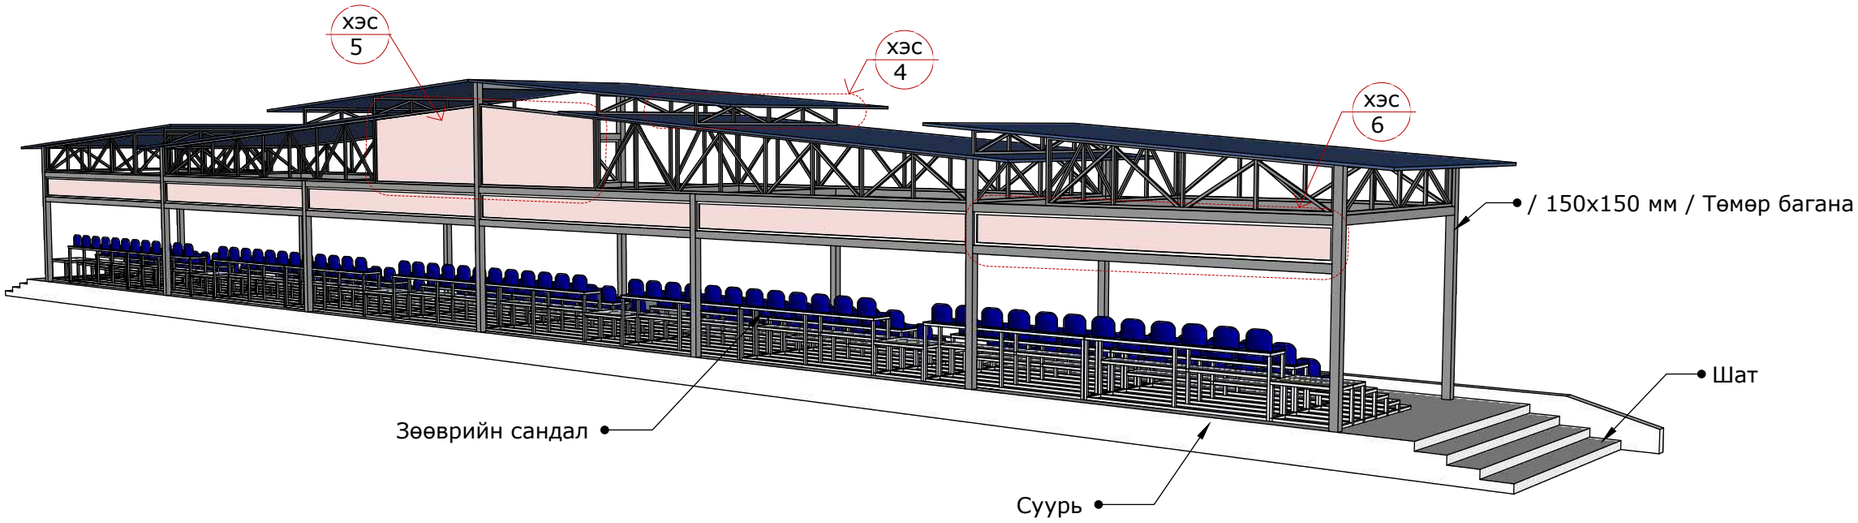

Хүндэтгэлийн асар / Хэсэглэл-3 /

Хэсэглэл-3			
№	Материалын нэр	Хэмжээ	Тоо ширхэг
1	Квадрат төмөр	50x50x4250	2
2	Квадрат төмөр	50x50x1050	5
3	Квадрат төмөр	50x50x1380	4
1 ширхэг			

Хэсэглэл-4			
№	Материалын нэр	Хэмжээ	Тоо ширхэг
1	Квадрат төмөр	50x50x4400	2
2	Квадрат төмөр	50x50x1095	5
3	Квадрат төмөр	50x50x450	4
4 ширхэг			

Хэсэглэл-5			
№	Материалын нэр	Хэмжээ	Тоо ширхэг
1	Квадрат төмөр	50x50x3950	1
2	Квадрат төмөр	50x50x3925	1
3	Квадрат төмөр	50x50x1600	1
4	Квадрат төмөр	50x50x1800	1
5	Төмөр тор	3950x1800	1
2 ширхэг			

Хэсэглэл-6			
№	Материалын нэр	Хэмжээ	Тоо ширхэг
1	Квадрат төмөр	50x50x6850	2
2	Квадрат төмөр	50x50x600	2
3	Квадрат төмөр	6850x600	1
6 ширхэг			

Хэсэглэл-3 M1:50

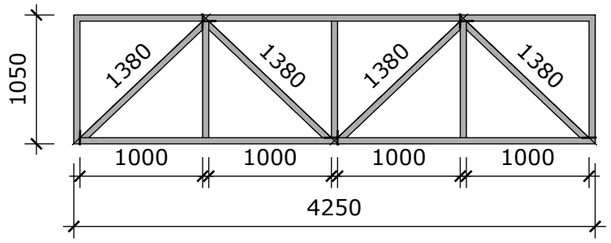

Хэсэглэл-5 M1:50

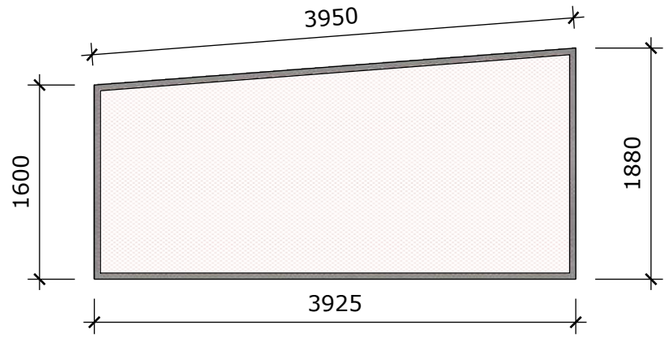

Хэсэглэл-4 M1:50

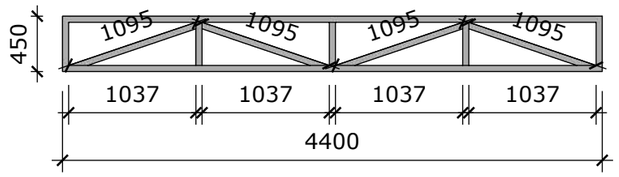

Хэсэглэл-6 M1:50

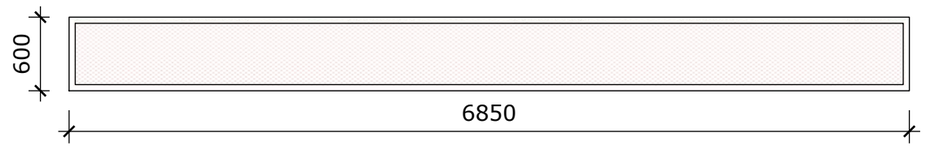

TUV TUGUL LLC	Төв аймгийн Эрдэнэ сумын наадмын талбайн зураг					БА
	Захирал	Ж.Оргил		Хүндэтгэлийн асар		
	Архитектор	Э.Өнөржаргал			Үе шат	Хуудас	Бүх хуудас
	Гүйцэтгэсэн	Э.Өнөржаргал		ЕГ шифр: ТТ23/12	А3	1	23
	Шалгасан	Ж.Оргил		ТГ шифр: БА	2023 оны 9 сар		

Хүндэтгэлийн асар / Сандал /

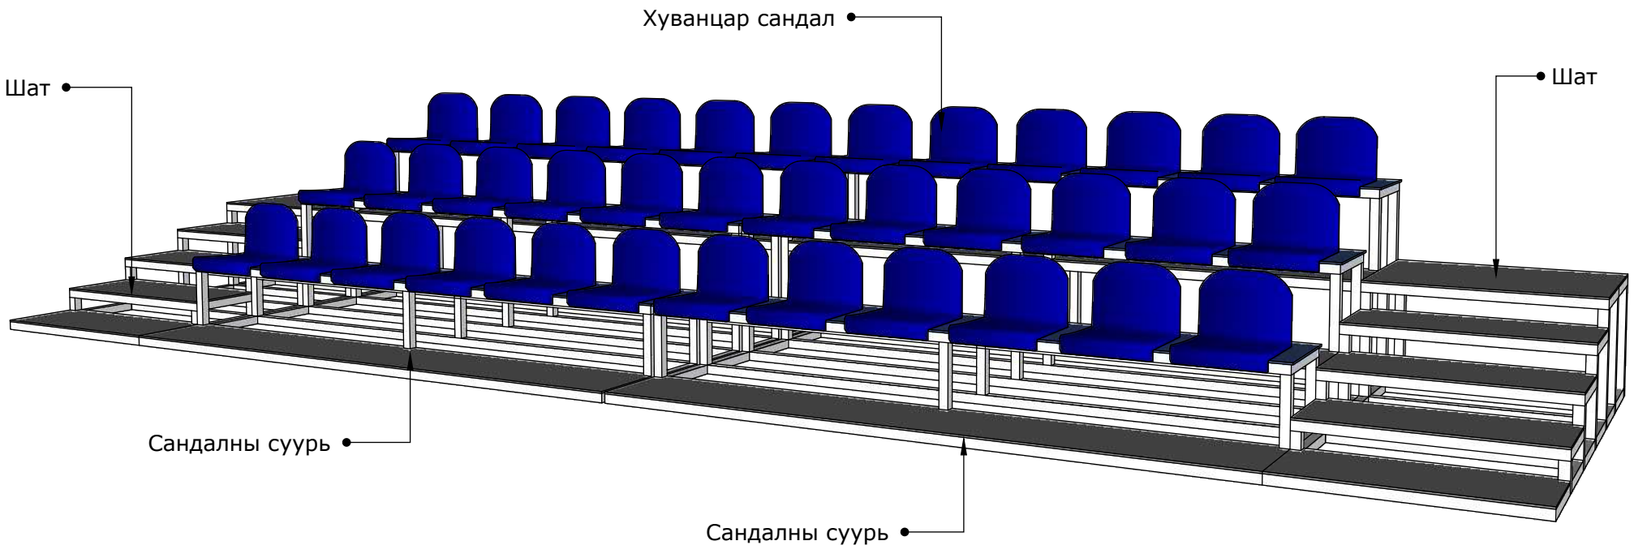

Хүндэтгэлийн асар / Төмөр шат /

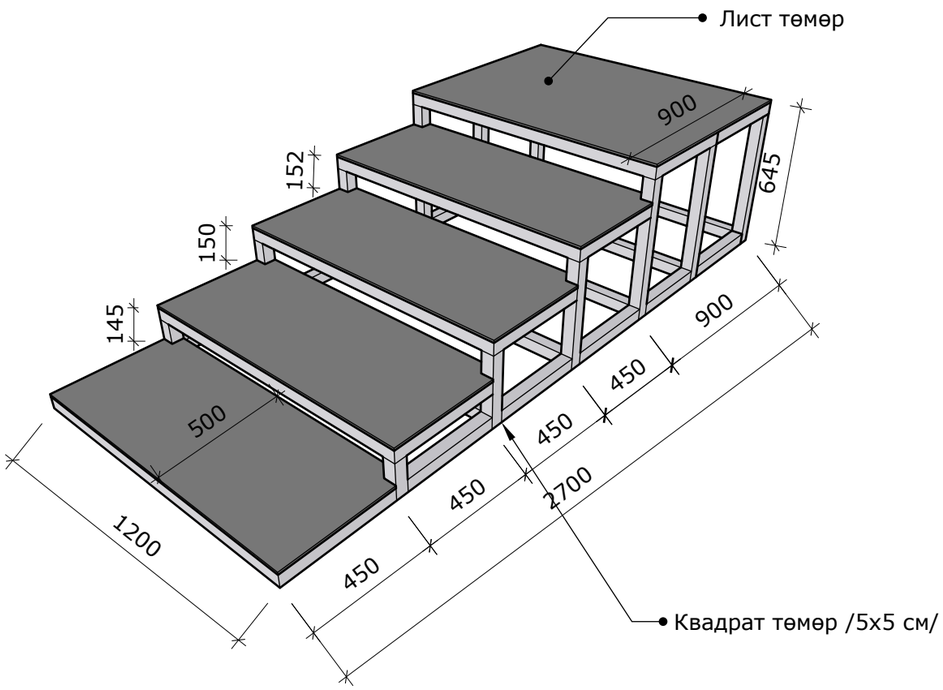

Хэсэглэл- Шат			
№	Материалын нэр	Хэмжээ	Тоо
1	Лист төмөр	120х50 см	4ш
2	Лист төмөр	120х90 см	1ш
3	Квадрат төмөр	5х5х120 см	16ш
4	Квадрат төмөр	5х5х45 см	16ш
5	Квадрат төмөр	5х5х90 см	4ш
6	Квадрат төмөр	5х5х15 см	2ш
7	Квадрат төмөр	5х5х30 см	2ш
8	Квадрат төмөр	5х5х60 см	6ш
Нийт 6 ширхэг шат			

Тайлбар:
Хүндэтгэлийн асарт зөөврийн 180ширхэг хуванцар сандал, 6 ширхэг төмөр шат, 10 ширхэг сандалны төмөр суурьтай байх юм.

TUV TUGUL LLC	Төв аймгийн Эрдэнэ сумын наадмын талбайн зураг				БА		
	Захирал	Ж.Оргил		Хүндэтгэлийн асар			
	Архитектор	Э.Өнөржаргал			Үе шат	Хуудас	Бүх хуудас
	Гүйцэтгэсэн	Э.Өнөржаргал		ЕГ шифр: ТТ23/12	А3	1	23
	Шалгасан	Ж.Оргил		ТГ шифр: БА	2023 оны 9 сар		

Хүндэтгэлийн асар / Сандалын суурь /

Материалын түүвэр

Хэсэглэл- Сандалны суурь			
№	Материалын нэр	Хэмжээ	Тоо
1	Суух хэсгийн хуванцар	300x50 см	3ш
2	Хөл тавих хэсгийн лист	300x40 см	3ш
3	Квадрат төмөр	5x5x300 см	17ш
4	Квадрат төмөр	5x5x110 см	6ш
5	Квадрат төмөр	5x5x80 см	6ш
6	Квадрат төмөр	5x5x45 см	6ш
7	Квадрат төмөр	5x5x40 см	6ш
8	Квадрат төмөр	5x5x50 см	9ш
10 ширхэг			

Нүүр тал M1:20

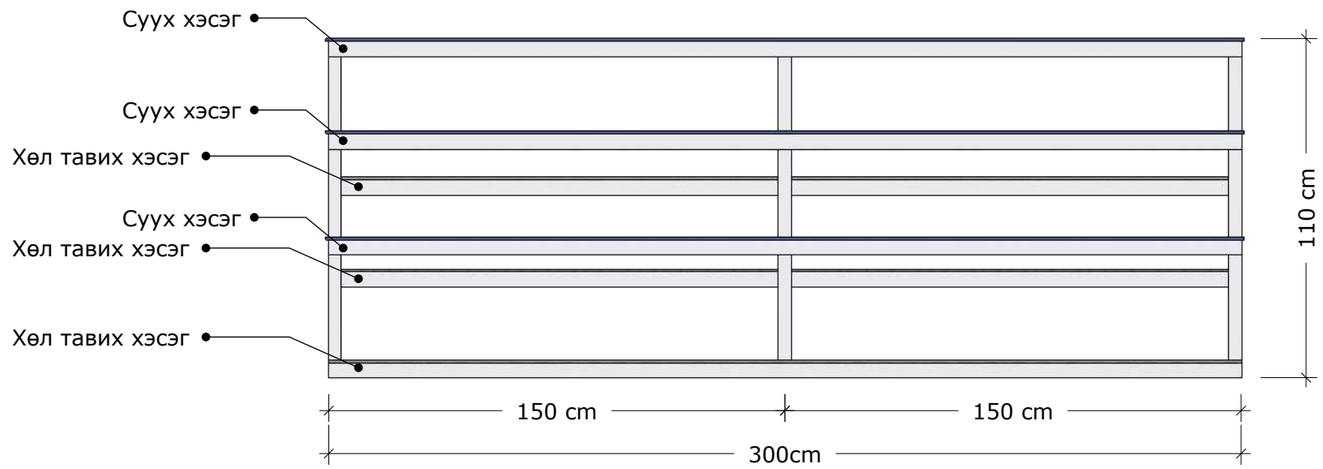

Харагдах байдал M1:20

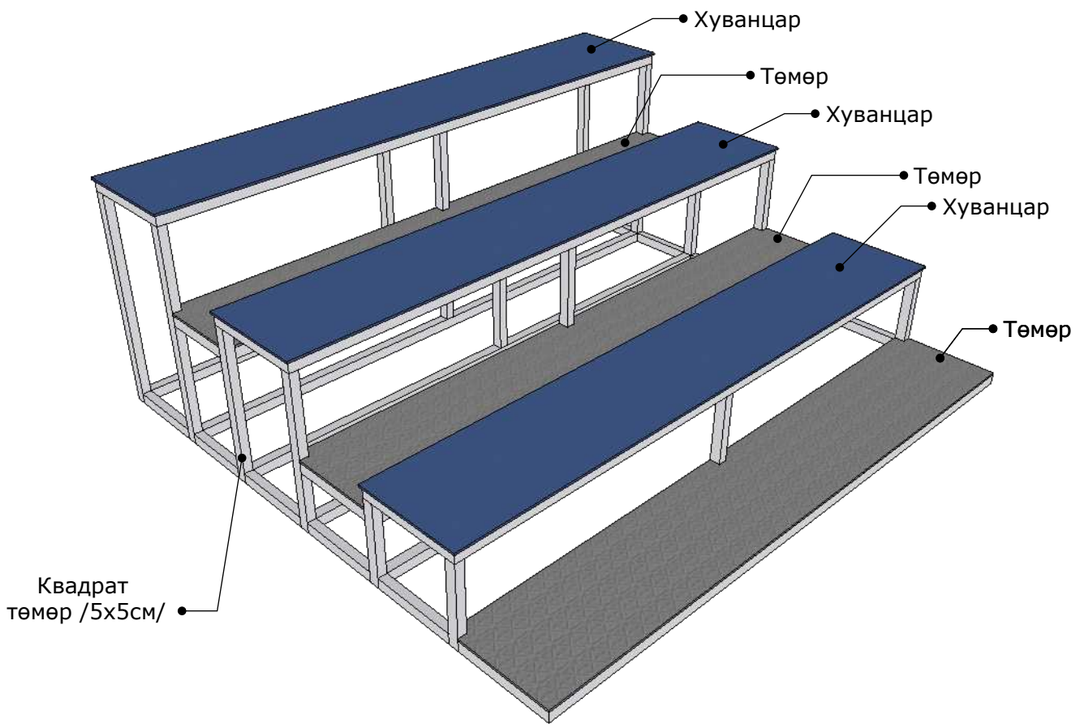

Хажуу тал M1:20

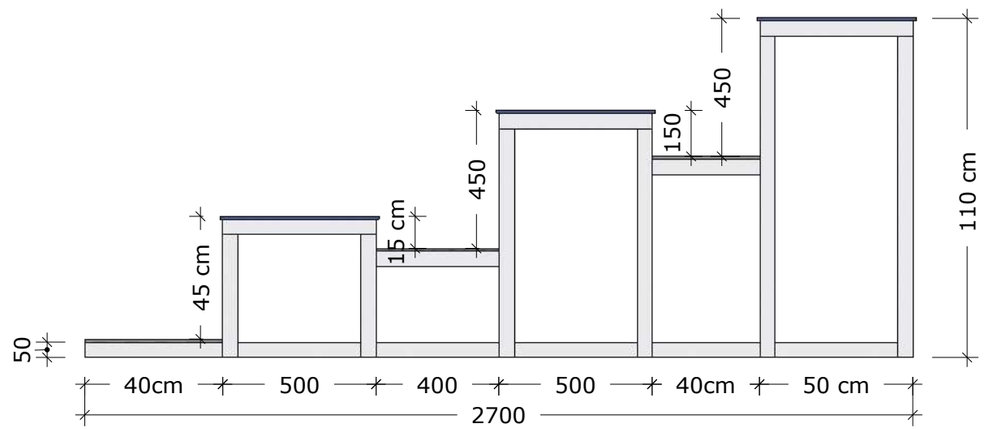

TUV TUGUL LLC	Төв аймгийн Эрдэнэ сумын наадмын талбайн зураг				БА	
	Захирал	Ж.Оргил	Хүндэтгэлийн асар			
	Архитектор	Э.Өнөржаргал		Үе шат	Хуудас	Бүх хуудас
	Гүйцэтгэсэн	Э.Өнөржаргал	ЕГ шифр: ТТ23/12	А3	1	23
	Шалгасан	Ж.Оргил	ТГ шифр: БА	2023 оны 9 сар		

Сүүдрэвч-1 /Харагдах байдал/ М1:100

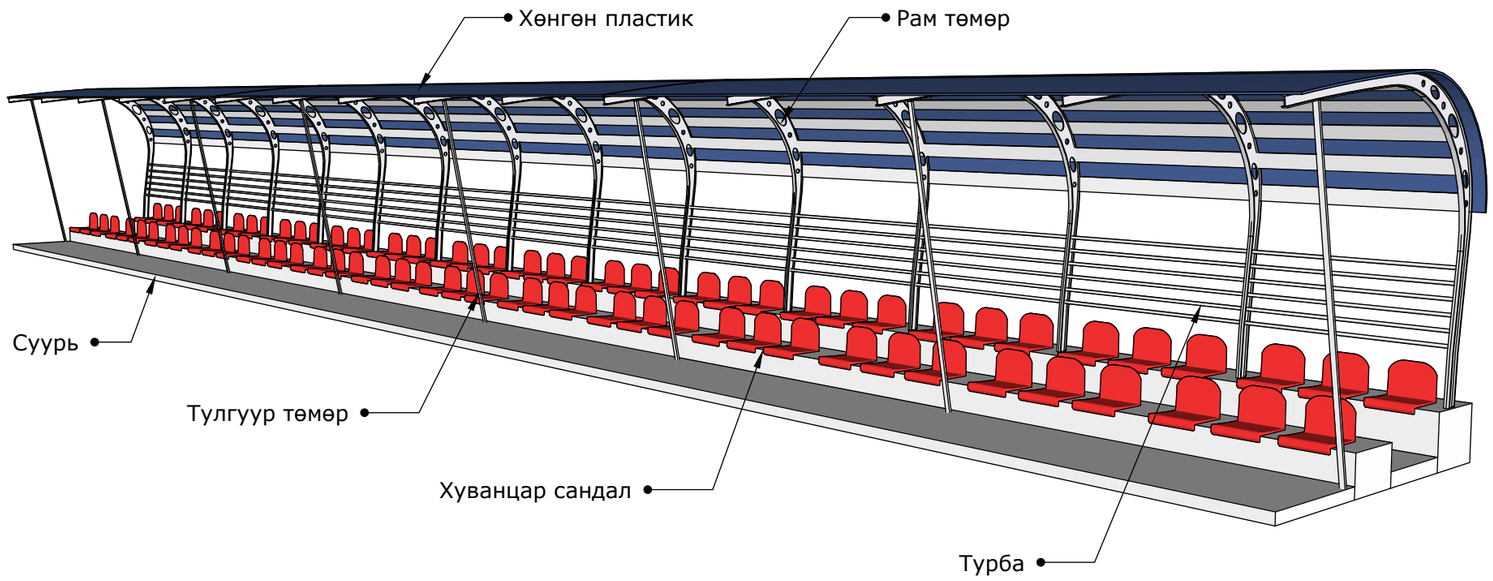

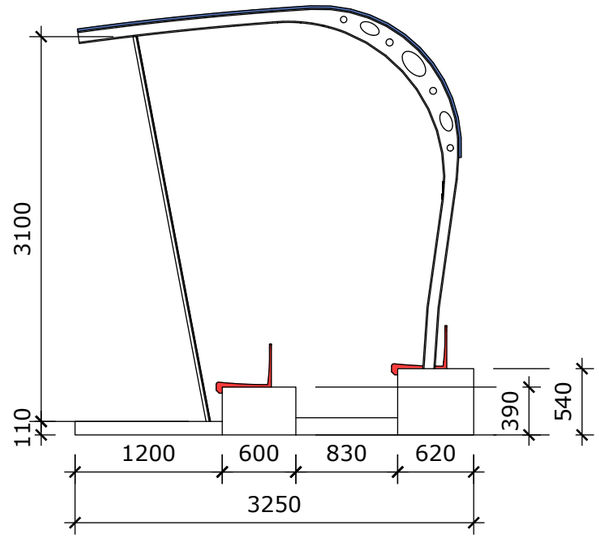

Сүүдрэвч-1 / Нүүр тал / М1:100

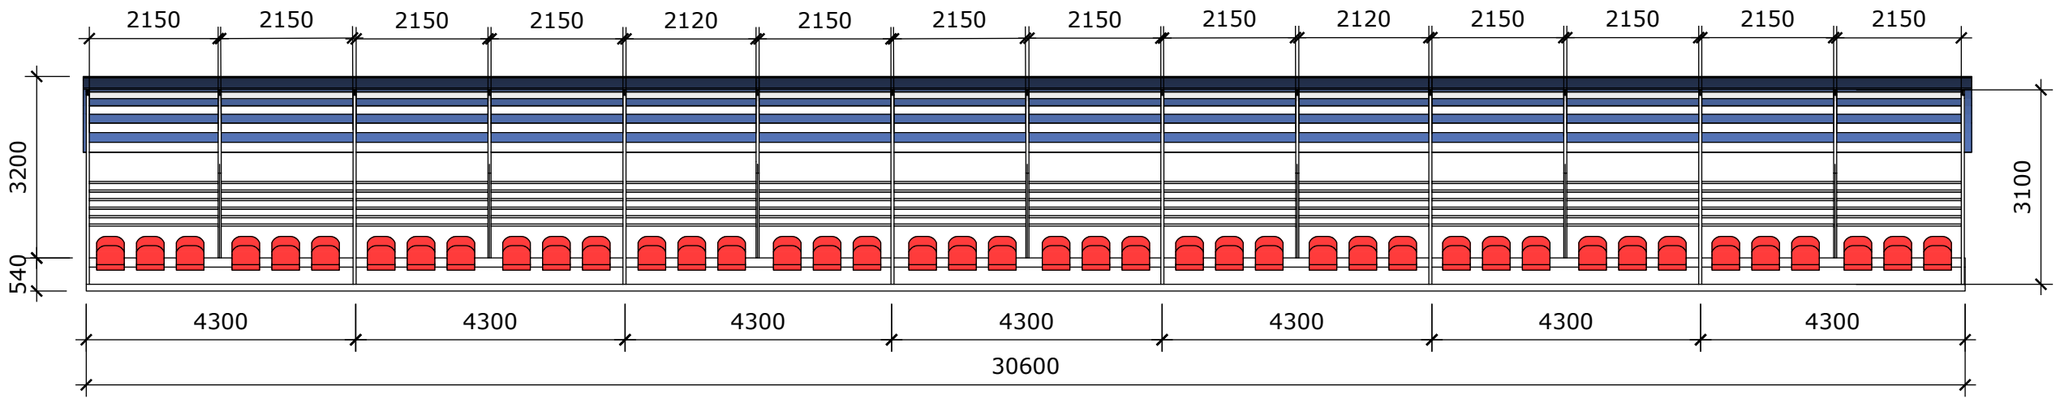

Хуванцар сандал

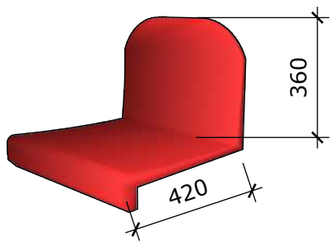

Материалын түүвэр

Хэсэглэл-4			
№	Материалын нэр	Хэмжээ	Тоо ширхэг
1	Пластик хавтан	3880x31000	1
2	Рам төмөр	5260x100	15
3	Тулгуур төмөр	50x25	8
4	Турба төмөр	R=20 l=30000	5
5	Хуванцар сандал	-	84

TUV TUGUL LLC	Төв аймгийн Эрдэнэ сумын наадмын талбайн зураг				БА		
	Захирал	Ж.Оргил		Үзэгчдийн асар			
	Архитектор	Э.Өнөржаргал			Үе шат	Хуудас	Бүх хуудас
	Гүйцэтгэсэн	Э.Өнөржаргал		ЕГ шифр: ТТ23/12	А3	1	23
	Шалгасан	Ж.Оргил		ТГ шифр: БА	2023 оны 9 сар		

Сүүдрэвч-2 /Харагдах байдал/ М1:100

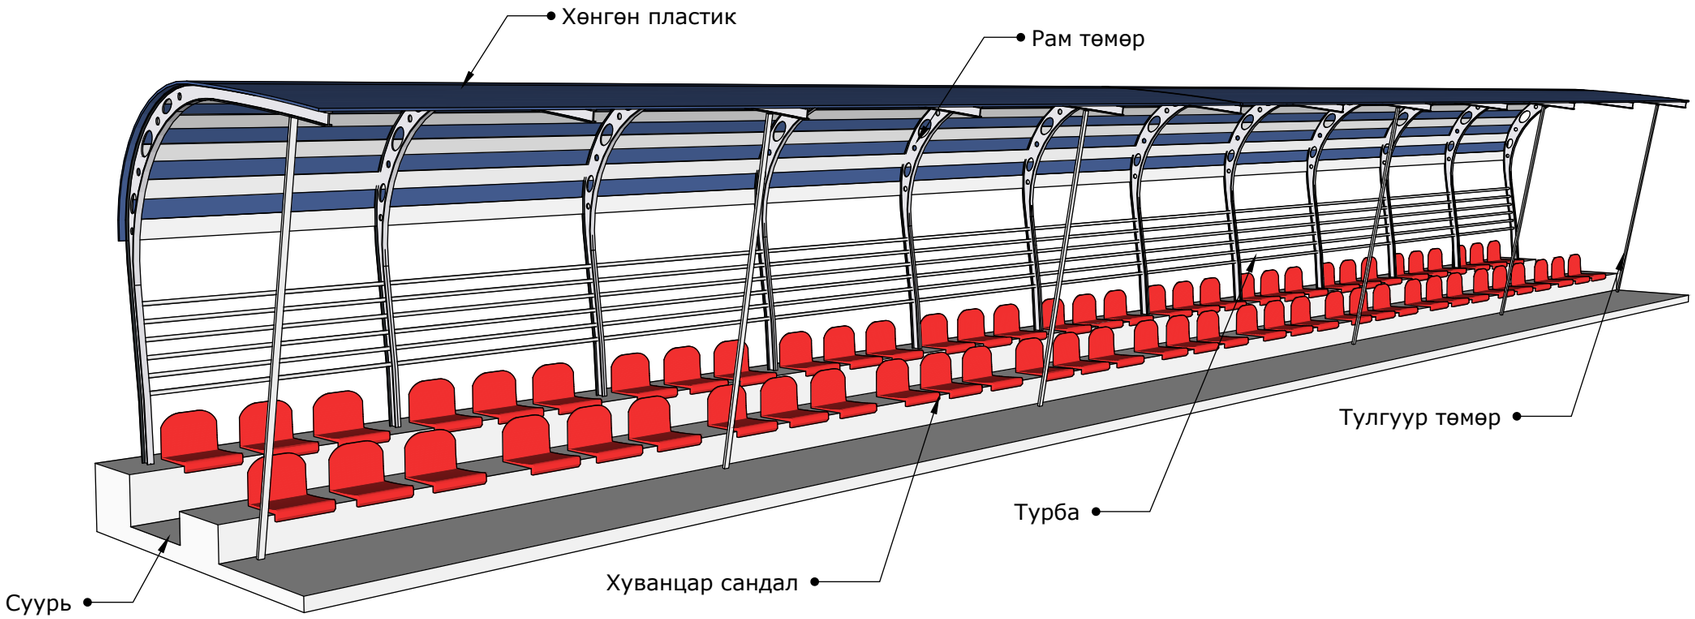

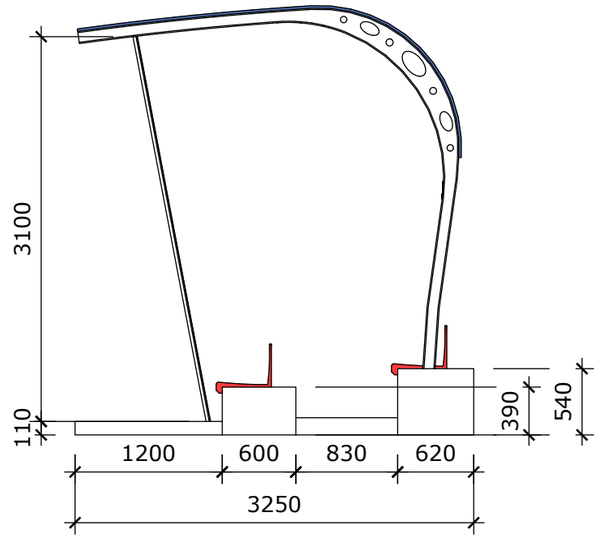

Сүүдрэвч-2 / Нүүр тал / М1:100

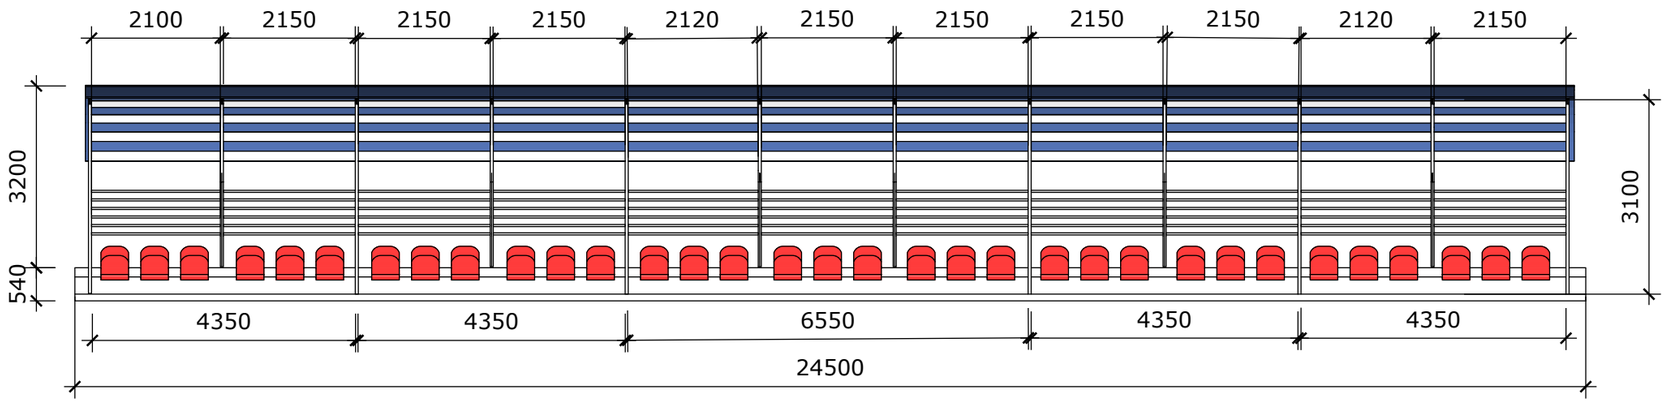

Хуванцар сандал

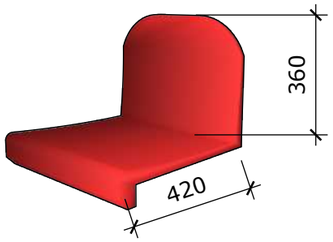

Материалын түүвэр

Хэсэглэл-4			
№	Материалын нэр	Хэмжээ	Тоо ширхэг
1	Пластик хавтан	3880x24500	1
2	Рам төмөр	5260x100	12
3	Тулгуур төмөр	50x25	6
4	Турба төмөр	R=20 l=24500	5
5	Хуванцар сандал	-	66

TUV TUGUL LLC	Төв аймгийн Эрдэнэ сумын наадмын талбайн зураг			БА		
	Захирал	Ж.Оргил				
	Архитектор	Э.Өнөржаргал	Үзэгдийн асар	Үе шат	Хуудас	Бүх хуудас
	Гүйцэтгэсэн	Э.Өнөржаргал	ЕГ шифр: ТТ23/12	А3	1	23
	Шалгасан	Ж.Оргил	ТГ шифр: БА	2023 оны 9 сар		

Бөхийн асар / Зөөврийн /

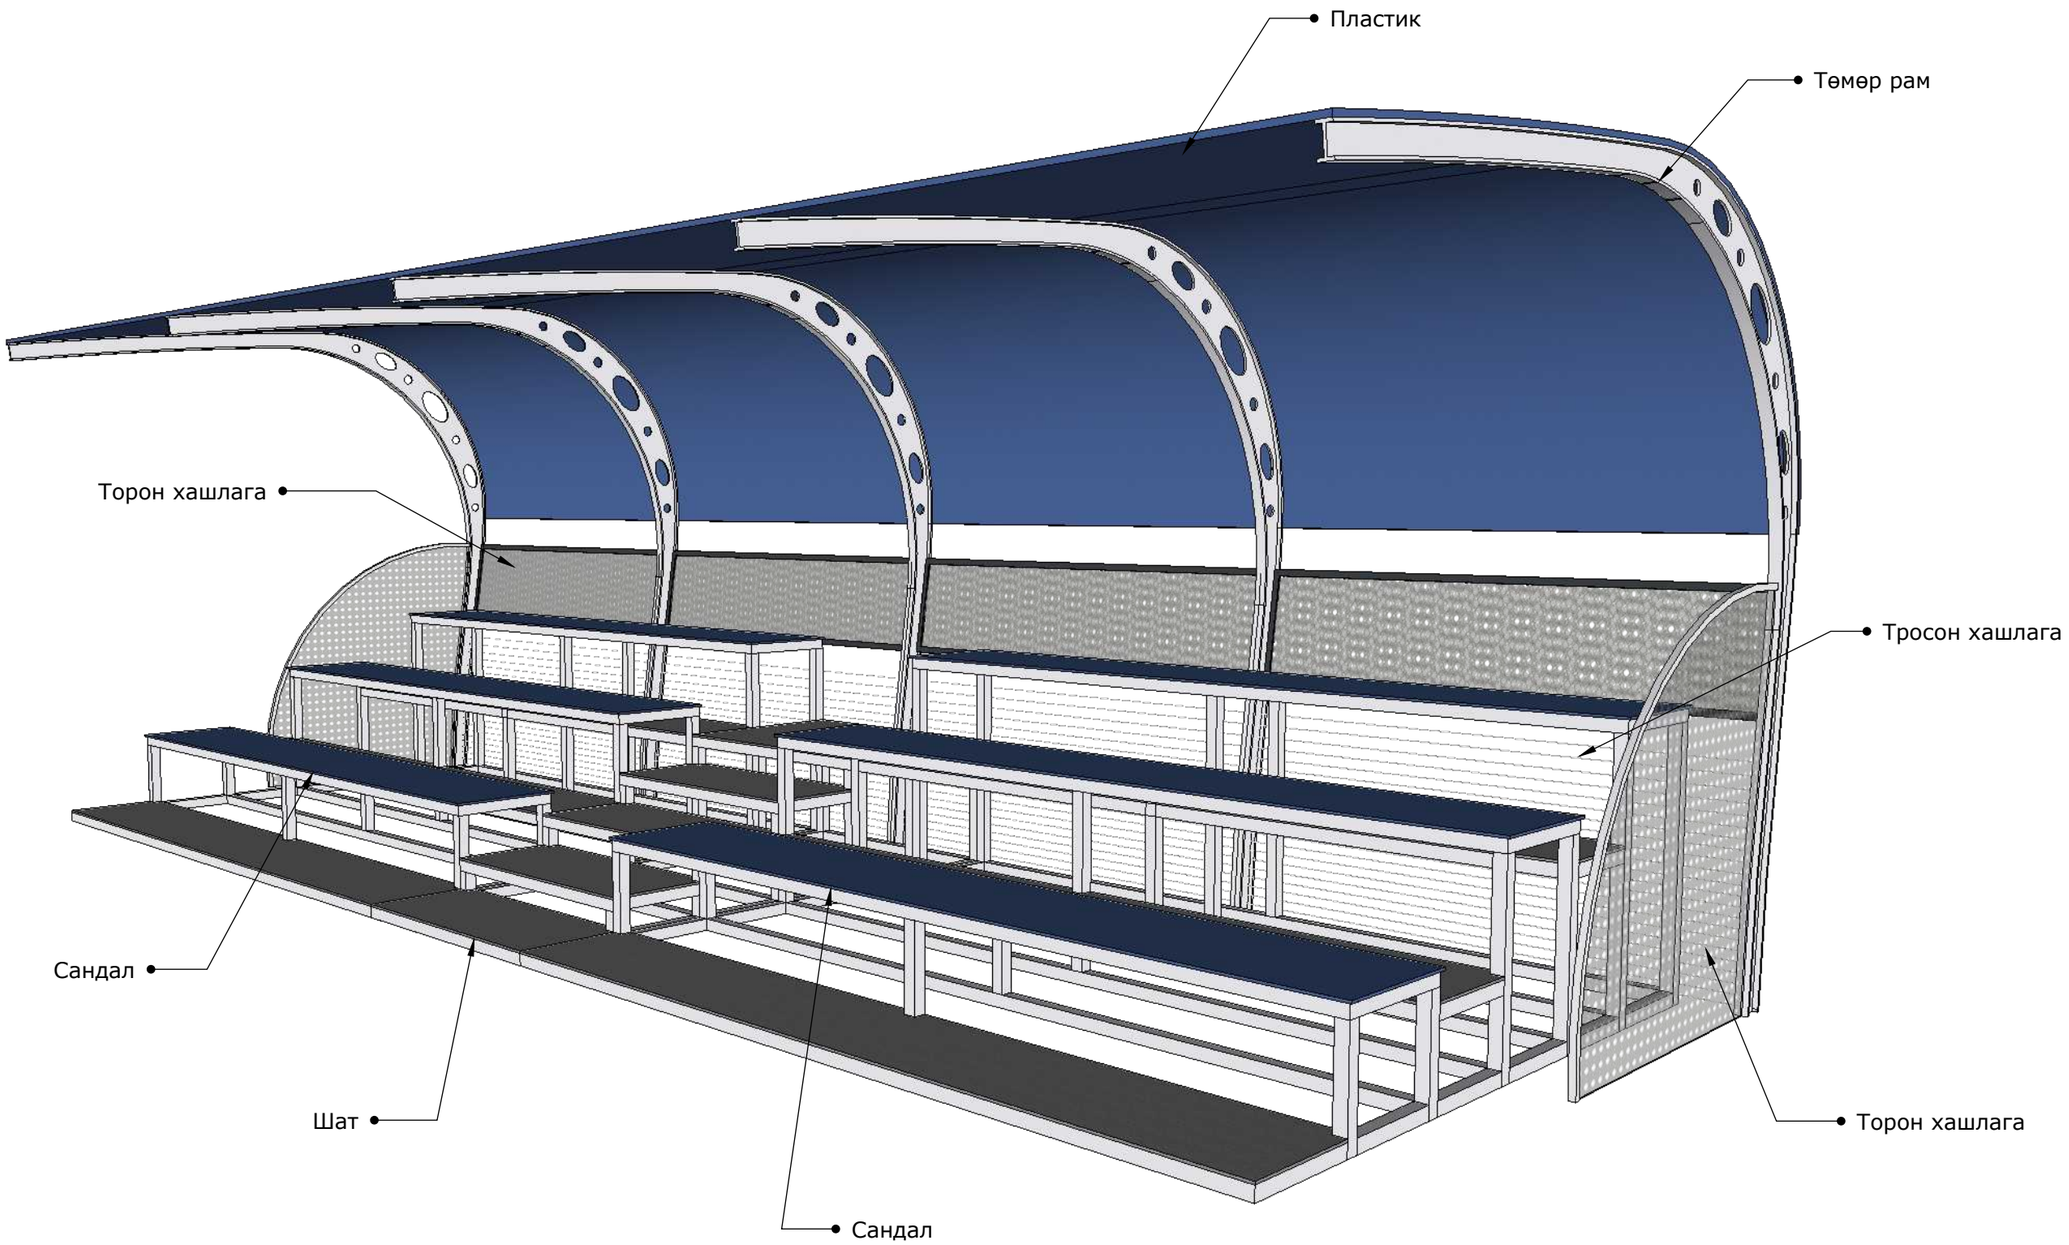

TUV TUGUL LLC	Төв аймгийн Эрдэнэ сумын наадмын талбайн зураг				БА		
	Захирал	Ж.Оргил		Бөхийн асар			
	Архитектор	Э.Өнөржаргал			Үе шат	Хуудас	Бүх хуудас
	Гүйцэтгэсэн	Э.Өнөржаргал		ЕГ шифр: ТТ23/12	А3	1	23
	Шалгасан	Ж.Оргил		ТГ шифр: БА	2023 оны 9 сар		

Бөхийн асар / Зөөврийн / M1:50

ХАРАГДАХ БАЙДАЛ

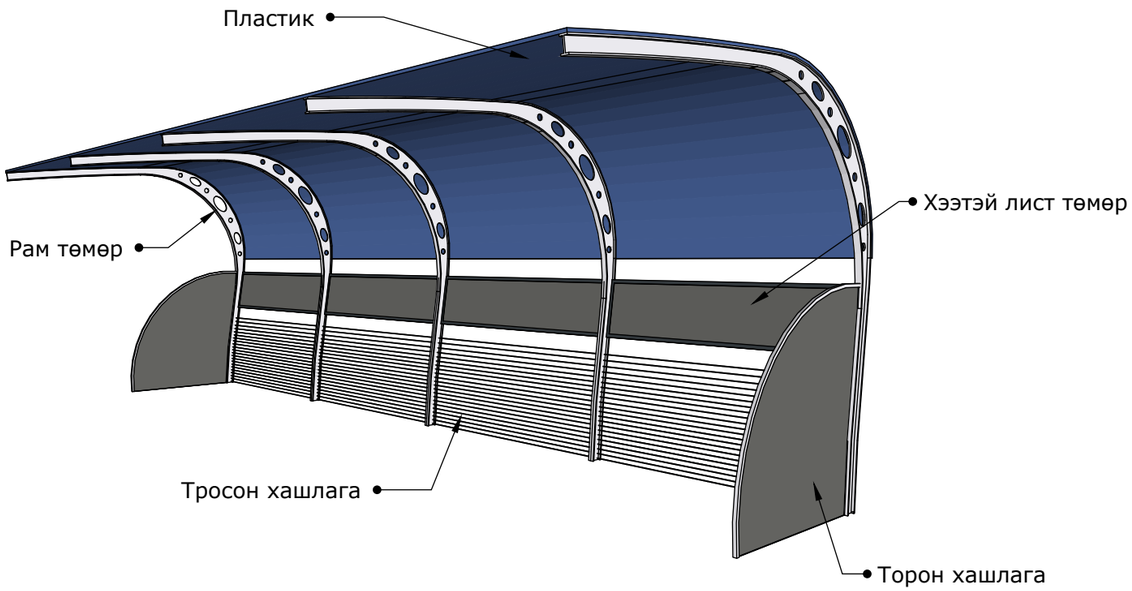

Хажуу тал M1:50

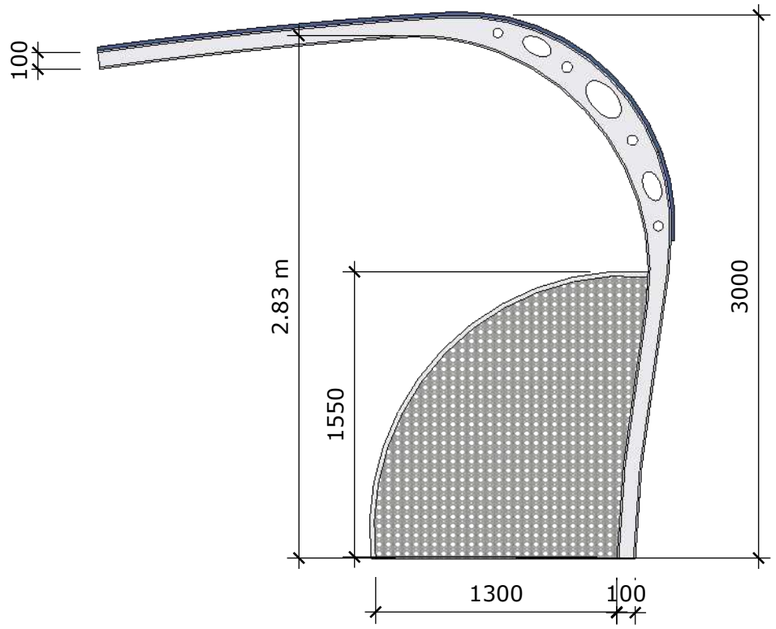

АР ТАЛ M1:50

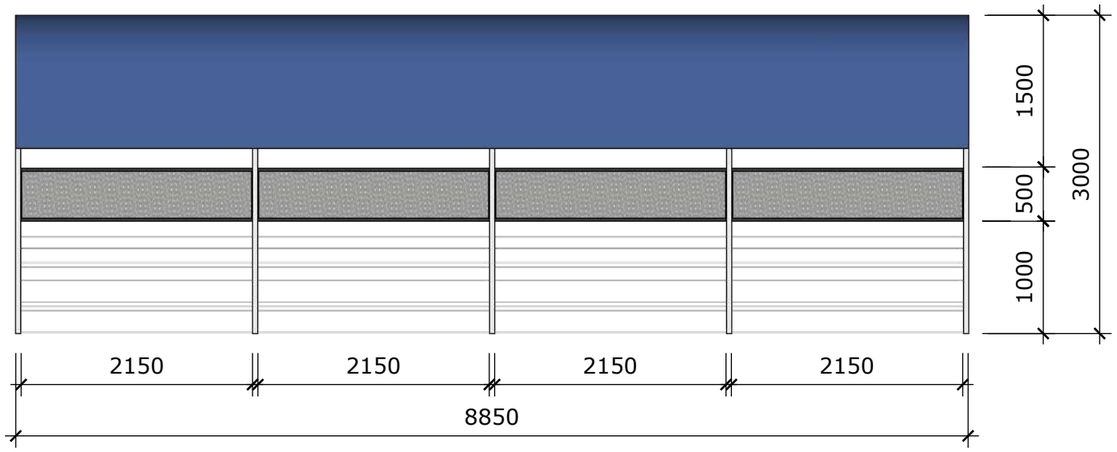

МАТЕРИАЛЫН ХҮСНЭГТ

№	Материалын нэр	Тоо хэмжээ
1	Рам төмөр	5260х100 мм
2	Пластик	34,35 м.кв
3	Булан төмөр / 2х2 /	20,8м
4	Хээтэй лист	4м.кв
5	Трос төмөр	194,7 м
Нийт 2 сүүдрэвч		

TUV TUGUL LLC	Төв аймгийн Эрдэнэ сумын наадмын талбайн зураг			БА		
	Захирал	Ж.Оргил	Бөхийн асар			
	Архитектор	Э.Өнөржаргал		Үе шат	Хуудас	Бүх хуудас
	Гүйцэтгэсэн	Э.Өнөржаргал	ЕГ шифр: ТТ23/12	А3	1	23
	Шалгасан	Ж.Оргил	ТГ шифр: БА	2023 оны 9 сар		

Төв орцны хаалга / Нүүр тал / М1:20

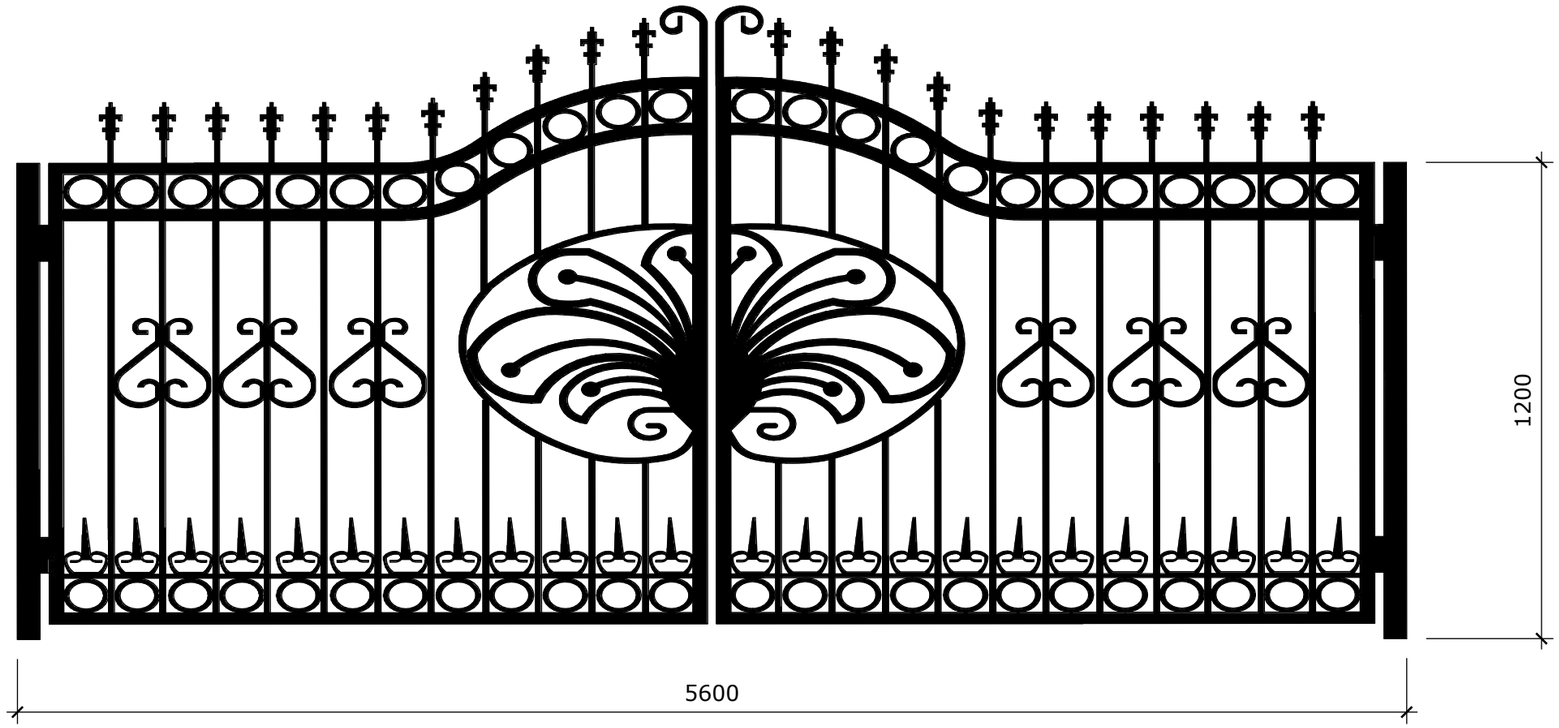

Төмөр хашаа / Нүүр тал / М1:10

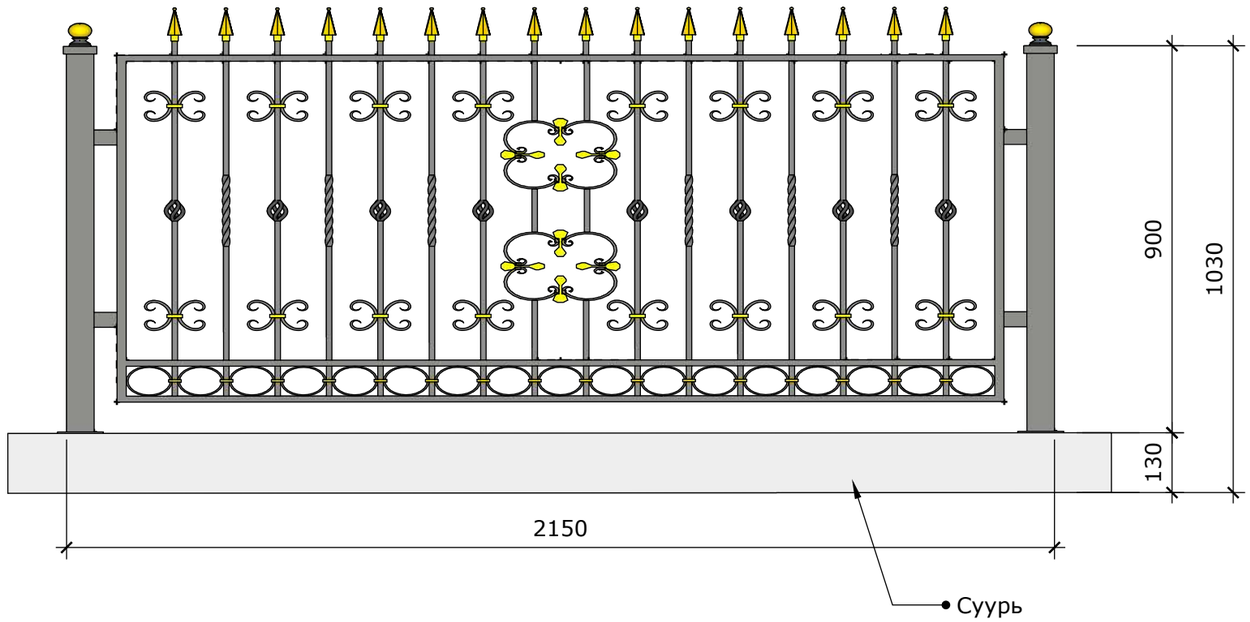

Материалын түүвэр

Хэсэглэл				
№	Материалын нэр	Хэмжээ	Тоо ширхэг	Тайлбар
1	Хаалга	5600x1200	1	Одоо байгаа
2	Хашаа	900x2150	8	Одоо байгаа
		900x2150	14	Төлөвлөж буй

TUV TUGUL LLC	Төв аймгийн Эрдэнэ сумын наадмын талбайн зураг			БА		
	Захирал	Ж.Оргил		Хаалга		
	Архитектор	Э.Өнөржаргал			Үе шат	Хуудас	Бүх хуудас
	Гүйцэтгэсэн	Э.Өнөржаргал		ЕГ шифр: ТТ23/12	А3	1	23
	Шалгасан	Ж.Оргил		ТГ шифр: БА	2023 оны 9 сар		

Харагдах байдал / Хүндэтгэлийн асар / М1:20

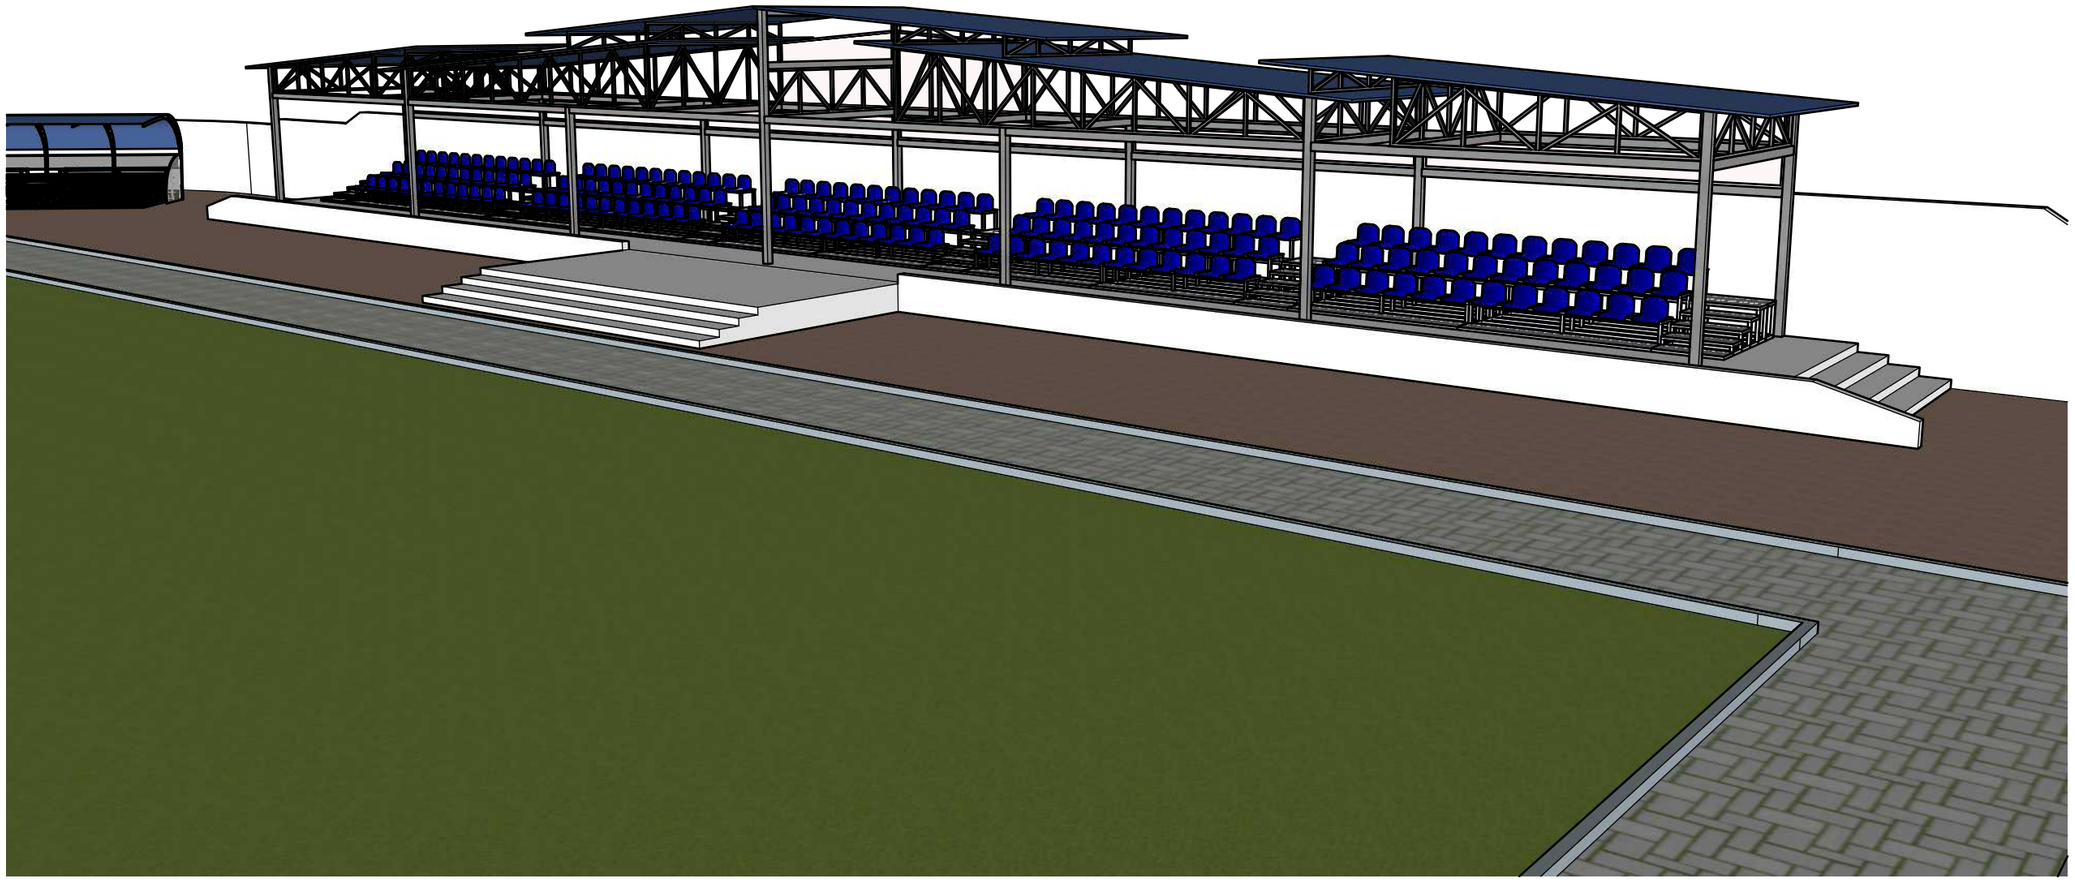

TUV TUGUL LLC	Төв аймгийн Эрдэнэ сумын наадмын талбайн зураг				БА	
	Захирал	Ж.Оргил		Харагдах байдал		
	Архитектор	Э.Өнөржаргал			Үе шат	Хуудас	Бүх хуудас
	Гүйцэтгэсэн	Э.Өнөржаргал		ЕГ шифр: ТТ23/12	А3	1	23
	Шалгасан	Ж.Оргил		ТГ шифр: БА	2023 оны 9 сар		

Харагдах байдал / Бөхийн асар / М1:20

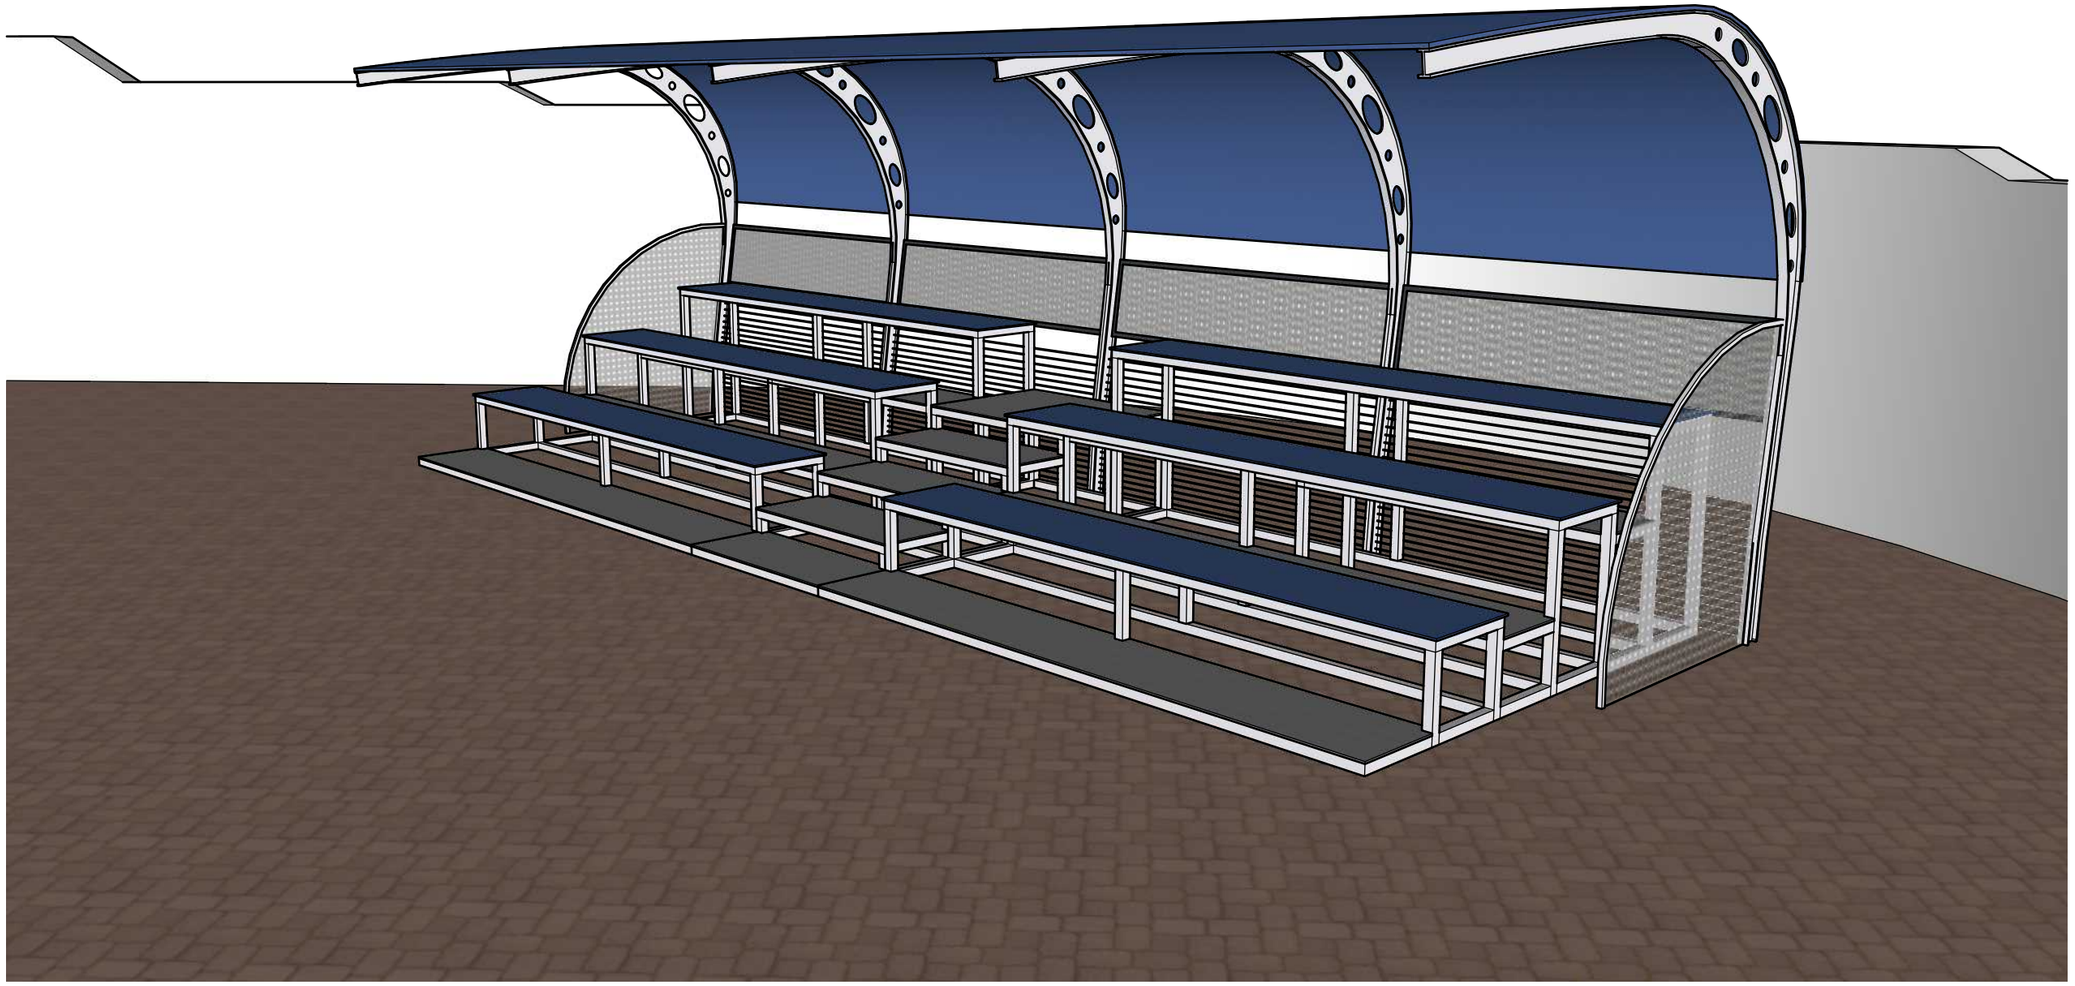

TUV TUGUL LLC	Төв аймгийн Эрдэнэ сумын наадмын талбайн зураг				БА	
	Захирал	Ж.Оргил		Харагдах байдал		
	Архитектор	Э.Өнөржаргал			Үе шат	Хуудас	Бүх хуудас
	Гүйцэтгэсэн	Э.Өнөржаргал		ЕГ шифр: ТТ23/12	А3	1	23
	Шалгасан	Ж.Оргил		ТГ шифр: БА	2023 оны 9 сар		

Харагдах байдал / Үзэгчдийн асар / М1:20

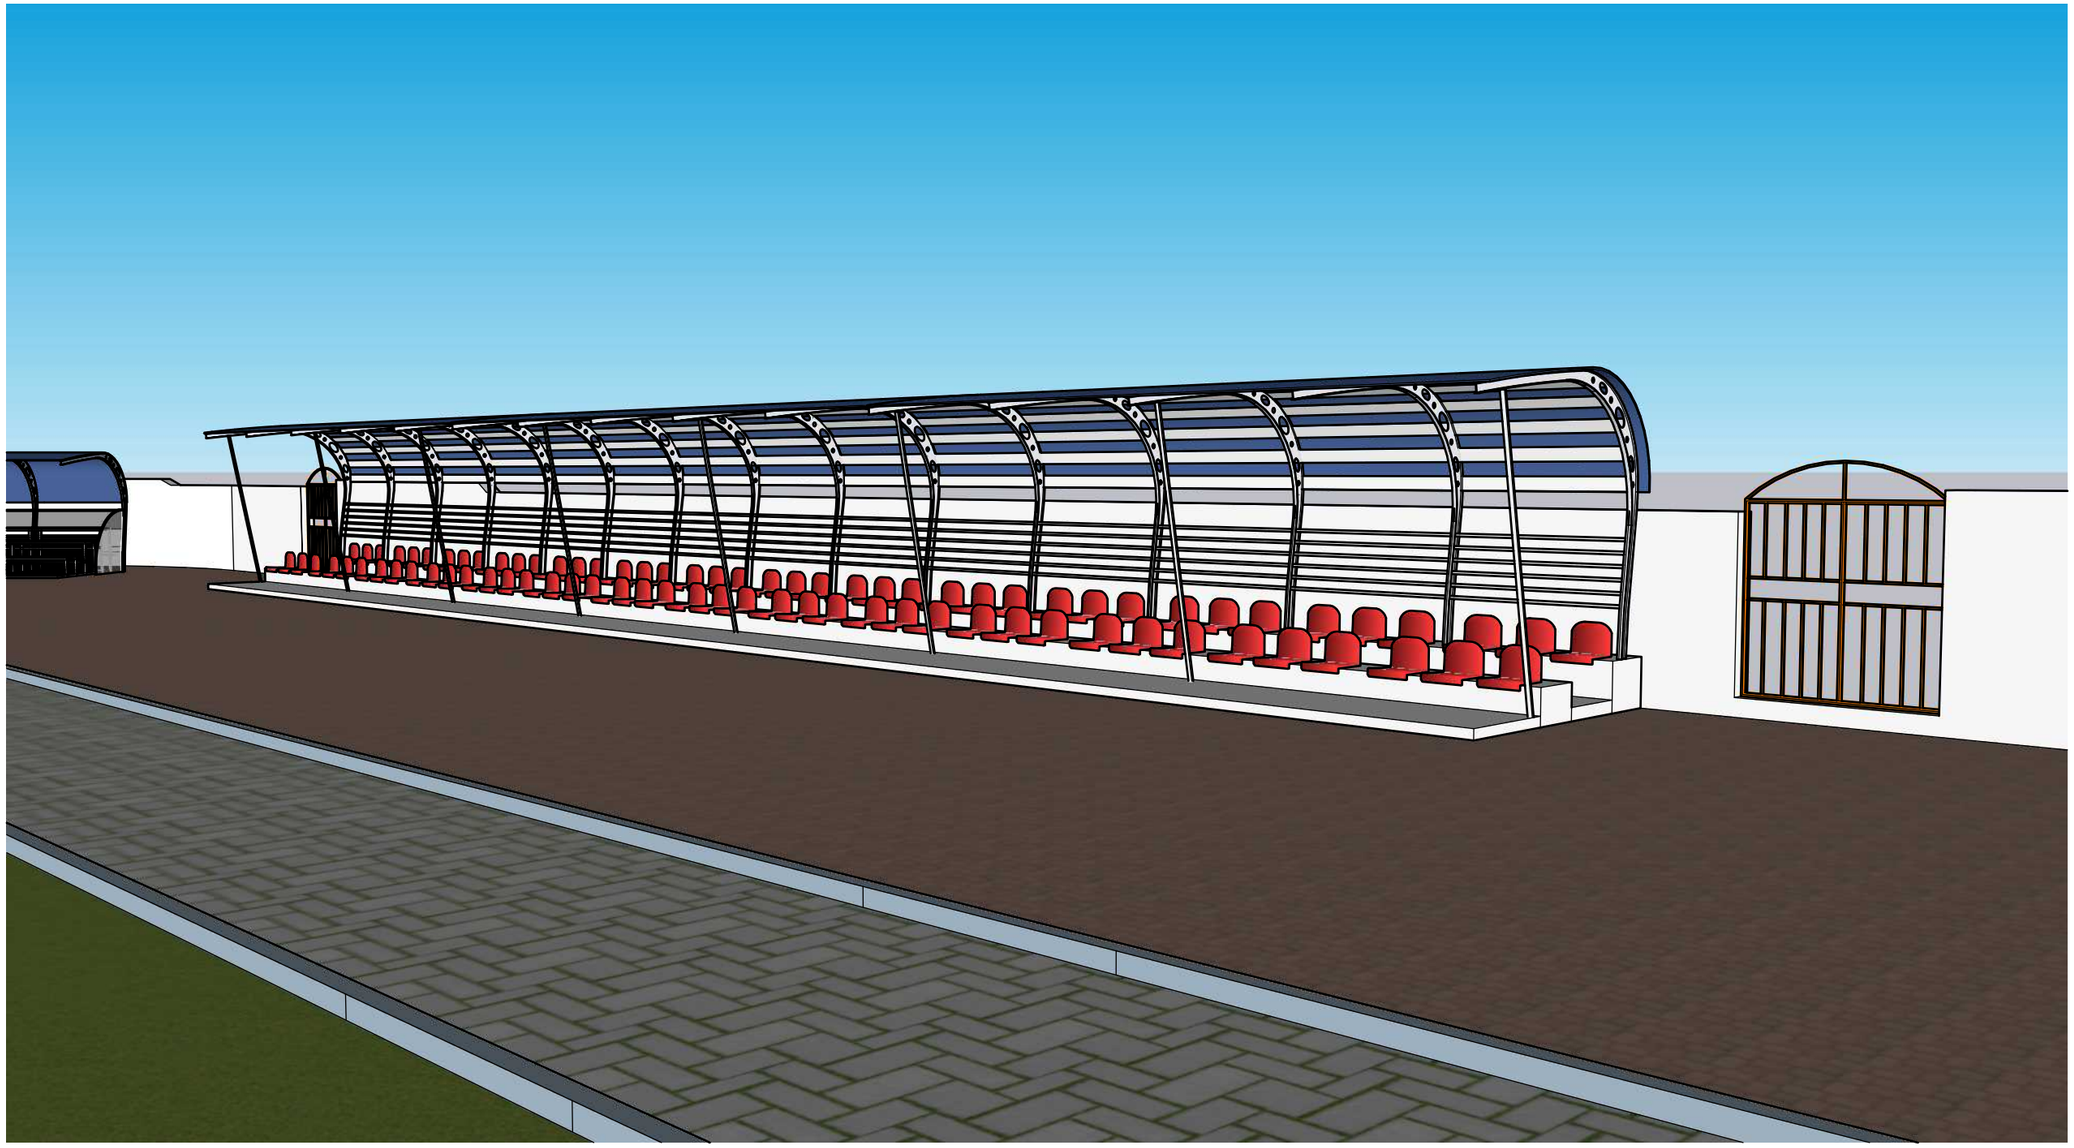

TUV TUGUL LLC	Төв аймгийн Эрдэнэ сумын наадмын талбайн зураг				БА	
	Захирал	Ж.Оргил		Харагдах байдал		
	Архитектор	Э.Өнөржаргал			Үе шат	Хуудас	Бүх хуудас
	Гүйцэтгэсэн	Э.Өнөржаргал		ЕГ шифр: ТТ23/12	А3	1	23
	Шалгасан	Ж.Оргил		ТГ шифр: БА	2023 оны 9 сар		