БӨМБӨГӨР СУМЫН ХҮҮХДИЙН ЦЭЦЭРЛЭГИЙН БАРИЛГЫН ДЭЭВРИЙН ЗАСВАРЫН АЖИЛ

АЖЛЫН ТОО ХЭМЖЭЭНИЙ ЖАГСААЛТ

БУУЛГАХ АЖИЛ

Д/Д	Ажлын нэр	Нэгж	Тоо хэмжээ
1	Хуйлмал материалан дээвэр буулгах	м2	464
2	Одоо байгаа парпед буулгах	м3	42
3	Өндөр хучин чадалтай нураах алхаар дээврийн бетон тэгшилгээг задлаж буулгах	м3	69
4	Барилгын хог ялгаж овоолох ба автомашинд экскаваторааp ачих	м3	130

ДЭЭВРИЙН АЖИЛ

Д/Д	Ажлын нэр	Нэгж	Тоо хэмжээ
1	Банзан шувуу нуруу угсрах	м3	68
2	Шувуун нурууг одоо байгаа хучилтад анкарлаж бэхлэх	ш	64
3	Модон татан, дам нуруу, шувуу нуруу маузрфат зэрэг хийцүүдэд галаас хамгаалах бодис түрхэх	м3	68
4	Эрдэс хөвөн хавтан дулаалга хийх /10см/	м2	464
5	Модон сараалжтай долгионт төмөр дээвэр хийх	м2	486
6	Цэвэр банзан эмжээр хадах \карниз\	м2	18
7	Ердийн тоосгоор 380 мм-ийн тоосгон хана цемент шохойн зуурмагаар гагнаж дээврийн т?гжээ ?рл?г? өрөх	м3	16

ХААЛГА, ЦОНХНЫ АЖИЛ

Д/Д	Ажлын нэр	Нэгж	Тоо хэмжээ
1	Тоосгон хананд суулгасан цонхны шигтгэмэл мозайкин тавиур хавтанг буулгах /16ш цонх/	м2	9.6
2	Одоо байгаа цонхны гадна дотор амлагааг ховхолж буулгах /16ш цонх/	м2	46.8
3	Цонхны зай завсрыг баллонтой шүршдэг хөөсөөр чигжиж дулаалах	м2	26.68
4	Цонхонд хуучин тавцанг буцааж суулгах /16ш цонх/	м2	9.6
5	Цонхны амалгаа шавардах /16ш цонх/	м2	68
6	Амалгаа эмульсан будгаар будах /16ш цонх/	м2	68
7	Хамар ханын хаалганы хайрцаг задалж авах	хайрцаг	2
8	Гадна дотор тоосгон хананд 3 м2 хүртэл талбайтай хаалга усрах	м2	2
9	2м2 хүртэл талбайтай бүргэд хаалга суулгах	ш	1
10	Хаалганы зай завсрыг баллонтой шүршдэг хөөсөөр чигжих	м2	18

ТӨСӨВТ ӨРТГИЙН НЭГДСЭН ТОВЧОО

Д/Д	Зардлын нэр	Бүгд өртөг /төгрөг/
1	Ажиллах хүчний зардал	13 073 918
2	Материал	37 016 208
3	Тээвэр	467 648
4	Машин ашиглалт	5 777 086
	Шууд зардлын дүн	56 334 860
5	Барилгын удирдлага, зохион байгуулалтын зардал /61 %/	4 042 646
6	Ашиг / 15%/	9 056 626
	Барилга угсралтын ажлын дүн	69 434 132
7	НӨАТ 10%	6 943 413
8	Нормчлолын сан 0.18%	124 981
	Дүн	76 502 527
9	Захиалагчийн техник хяналтын зардал	1 388 683
10	Инженер хайгуул, зураг төслийн ажлын дүн	3 200 000
11	Зураг төсөл зохиогчийн хяналтын зардал	694 341
	Дүн	81 785 551
12	Магадлашгүй ажил 2 %	1 388 683
13	Бусад нэмэлт зардал	0
	Дүн	83 174 233

НИЙТ БАРИЛГЫН МАТЕРИАЛЫН ХЭРЭГЦЭЭ

Шифр	Материалын нэр	Х/Н	Нийт орц	Нэгж үнэ	Нийт үнэ
1-0533	6 мм-ийн голчтой төмөр утас	кг	0.2856	1200	343
1-1502	Сульфат аммония	кг	121.72	1200	146 064
1-4271	Ус	м3	7.1404	20	143
1-4542	Уулын элс	м3	2.3676	12000	28 411
1-4052	Тал гуалин	м3	0.68	60000	40 800
1-4237	Түлээ	м3	1.8578	25000	46 445
1-0716	Хуудсан төмөр	кг	112.32	2400	269 568
1-0095	Хадаас /70-110мм/	кг	527.8126	349	184 207
1-0094	Хадаас 125 мм	кг	29.16	2000	58 320
1-4325	Хаалганы эвлүүлэг	м2	2	130000	260 000
1-4328	Хагас дугуй ховил	м	4.86	750	3 645
1-1524	Фосфортой диамонит	кг	486.88	1200	584 256
1-0209	Царууц будаг	кг	0.816	2400	1 958
1-0083	Цаасан зүлгүүр	м2	1.36	4500	6 120
1-0729	Цайрдсан гелмэн төмөр, 0,55-1мм зузаан	кг	145.8	1800	262 440
1-4186	Цемент шохойн зуурмаг м-25	м3	4.48	126800	568 064
1-4028	Цемент м-400	тн	0.0121	160000	1 931
1-0861	Шураг	кг	0.4	2800	1 120
1-0863	Шураг 50-85мм	кг	51.516	1400	72 122
1-4529	Шохой	тн	1.6936	250000	423 411
1-4184	Шохойн зуурмаг	м3	0.002	5900	12
1-0856	Шаваас	кг	36.924	500	18 462
1-0363	Шүршдэг хөөс	кг	0.75	8000	6 000
1-0363	Шүршдэг баллонтой хөөс	кг	11.17	32000	357 440
1-0967	Эрдэс хөвөн хавтан	м3	143.84	25000	3 596 000
1-8979	Банз 19-22мм	м3	0.0864	150000	12 960
1-3982	Банз, IV зэрэг 25мм	м3	83.776	210000	17 592 960
1-0060	Барилгын бүх төрлийн боолт, гайк, шайба	кг	62.048	22000	1 365 056
1-0721	Бэхэлгээ төмөр	кг	25.84	1500	38 760
	Бүргэд хаалга	ш	1	580200	580 200
1-4242	Ердийн тоосго м-100	1000ш	6.048	250000	1 512 000
1-0212	Дотор эмульс/цагаан/	кг	42.9828	2500	107 457
1-5250	Долгионт төмөр дээвэр	м2	495.72	9000	4 461 480
1-0095	Дээврийн цайрдсан хадаас	кг	7.047	2500	17 618
1-4153	Дүнзэнцэр III зэрэг 100 мм-ээс доош зузаантай	м3	0.009	242000	2 178
1-4151	Дүнзэнцэр I зэрэг	м3	7.956	142000	1 129 752
1-5252	Жижиг төмөр хэсэг	кг	72.9	1200	87 480
1-0246	Керосин будаг	кг	72.76	14000	1 018 640
1-0725	Нимгэн төмөр	кг	74.88	1170	87 610
1-5251	Ноён нурууны төмөр орой	ш	972	1500	1 458 000
4-0001	Модон тоосго	ш	8	100	800
1-0418	Олс	кг	0.936	15000	14 040
1-4476	Өнгөлгөөний гантиг чулуун хавтан, I зэрэг, 30мм зузаан	м2	9.6	45000	432 000
1-0424	Үжил эсэргүүцэгч түрхлэг	кг	133.28	1200	159 936

37 016 208

НИЙТ БАРИЛГЫН МАШИН МЕХАНИЗМЫН ХЭРЭГЦЭЭ

Шифр	Машин механизмын нэр	Нийт хэрэгцээ	Нэгж үнэ	Нийт үнэ
11004	Цахилгаан өрөм	97.9	2531	247 795
2001	Цамхагт кран 5-8тн	0.8	54000	43 200
2001	Цамхагт кран 3 тн	0.1	43200	4 234
1006	Эксковатор 0.15м3	31.2	36570	1 140 984
2028	Автокран 5тн	16.59	254589	4 222 810
	Автомашин	3.64	32456	118 064
9009	Өндөр бүтээмжтэй нураах алх	503.71	0	0

5 777 086

ӨРТГИЙН ТОВЧОО (БАРИЛГЫН АЖЛЫН ҮЕ ШАТААР)

Д/Д	Барилга угсралтын ажлын үе шатны нэр	Бүгд өртөг	Ажиллах хүчний зардал	Материал	Машин механизм	Тээвэр	Нэмэгдэл зардал	Ашиг
1	Буулгах ажил	9 101 247	5 048 703	0	1 304 292	0	1 561 133	1 187 119
2	Хаалга, цонхны ажил	8 050 065	2 464 885	3 170 555	520 194	82 245	762 178	1 050 008
3	Дээврийн ажил	52 282 820	5 560 330	33 845 653	3 952 600	385 403	1 719 335	6 819 498
	НИЙТ ДҮН:	69 434 132	13 073 918	37 016 208	5 777 086	467 648	4 042 646	9 056 626

НИЙТ БАРИЛГЫН ТЭЭВРИЙН ТООЦОО

Шифр	Материалын нэр	Х/Н	Цэвэр жин	Коэф	Зэрэг	Нийт орц	Зай	Тариф	Нийт жин	Нийт үнэ
	Бүргэд хаалга	ш	0.1	1	2	1	0	0	0.1	0
1-5250	Долгионт төмөр дээвэр	м2	0.00469	1	1	495.72	0	0	2.3249	0
1-5252	Жижиг төмөр хэсэг	кг	0.001	1	1	72.9	0	0	0.0729	0
1-5251	Ноён нурууны төмөр орой	ш	0.001	1	1	972	0	0	0.972	0
1-0060	Барилгын бүх төрлийн боолт, гайк, шайба	кг	0.001	1.14	2	62.048	0	0	0.0707	0
1-0083	Цаасан зүлгүүр	м2	0.0016	1.06	2	1.36	854	100	0.0023	197
1-0094	Хадаас 125 мм	кг	0.001	1.15	2	29.16	0	0	0.0335	0
1-0095	Хадаас /70-110мм/	кг	0.001	1.15	2	527.8126	854	100	0.607	51 836
1-0095	Дээврийн цайрдсан хадаас	кг	0.001	1.15	2	7.047	0	0	0.0081	0
1-0209	Царуурц будаг	кг	0.001	1.29	2	0.816	0	0	0.0011	0
1-0212	Дотор эмульс/цагаан/	кг	0.001	1.29	2	42.9828	854	100	0.0554	4 735
1-0246	Керосин будаг	кг	0.001	1.29	2	72.76	0	0	0.0939	0
1-0363	Шуршдэг баллонтой хөөс	кг	0.001	1.21	2	11.17	854	100	0.0135	1 154
1-0363	Шуршдэг хөөс	кг	0.001	1.21	2	0.75	0	0	0.0009	0
1-0418	Олс	кг	0.001	1.03	2	0.936	0	0	0.001	0
1-0424	Үжил эсэргүүцэгч түрхлэг	кг	0.001	1.06	2	133.28	0	0	0.1413	0
1-0721	Бэхэлгээ төмөр	кг	0.001	1.13	2	25.84	854	100	0.0292	2 494
1-0533	6 мм-ийн голчтой төмөр утас	кг	0.001	1	1	0.2856	0	0	0.0003	0
1-0716	Хуудсан төмөр	кг	0.001	1	1	112.32	0	0	0.1123	0
1-0725	Нимгэн төмөр	кг	0.001	1	1	74.88	0	0	0.0749	0
1-0729	Цайрдсан гөлмөн төмөр, 0,55-1мм зузаан	кг	0.001	1	1	145.8	0	0	0.1458	0
1-0856	Шаваас	кг	0.001	1.21	2	36.924	854	100	0.0447	3 816
1-0861	Шураг	кг	0.001	1.13	2	0.4	0	0	0.0005	0
1-0863	Шураг 50-85мм	кг	0.001	1.13	2	51.516	0	0	0.0582	0
1-1502	Сульфат аммония	кг	0.001	1.06	2	121.72	0	0	0.129	0
1-1524	Фосфортой диамонит	кг	0.001	1.06	2	486.88	0	0	0.5161	0
1-3982	Банз, IV зэрэг 25мм	м3	0.65	1	1	83.776	588	10	54.4544	320 192
1-4028	Цемент м-400	тн	1	1.02	1	0.0121	854	10	0.0123	105
1-4052	Тал гуалин	м3	0.7	1	1	0.68	0	0	0.476	0
1-4151	Дүнзэнцэр I зэрэг	м3	0.65	1	1	7.956	0	0	5.1714	0
1-4153	Дүнзэнцэр III зэрэг 100 мм-ээс доош зузаантай	м3	0.65	1	1	0.009	0	0	0.0059	0
1-4184	Шохойн зуурмаг	м3	2.2	1	1	0.002	0	0	0.0044	0

НИЙТ БАРИЛГЫН ТЭЭВРИЙН ТООЦОО

Шифр	Материалын нэр	Х/Н	Цэвэр жин	Коэф	Зэрэг	Нийт орц	Зай	Тариф	Нийт жин	Нийт үнэ
1-4186	Цемент шохойн зуурмаг м-25	м3	2.2	1	1	4.48	0	0	9.856	0
1-4237	Түлээ	м3	0.65	1	1	1.8578	588	10	1.2076	7 101
1-4242	Ердийн тоосго м-100	1000ш	3.75	1.06	1	6.048	0	0	24.0408	0
1-4271	Ус	м3	1	1	1	7.1404	5	447.01	7.1404	15 959
1-4325	Хаалганы эвлүүлэг	м2	0.327	1.2	2	2	0	0	0.7848	0
1-4328	Хагас дугуй ховил	м	0.003	1	2	4.86	0	0	0.0146	0
1-0967	Эрдэс хөвөн хавтан	м3	0.9	1.28	3	143.84	0	0	165.7037	0
1-4476	Өнгөлгөөний гантиг чулуун хавтан, I зэрэг, 30мм зузаан	м2	0.078	1	1	9.6	854	10	0.7488	6 395
1-4529	Шохой	тн	1	1.22	1	1.6936	854	10	2.0662	17 646
1-4542	Уулын элс	м3	1.5	1	1	2.3676	36	281.73	3.5513	36 019
1-8979	Банз 19-22мм	м3	0.65	1	1	0.0864	0	0	0.0562	0
4-0001	Модон тоосго	ш	0.001	1.06	1	8	0	0	0.0085	0
	Хог, хаягдал	тн			1		0	0	1.6855	0

467 648

ЦАЛИНГИЙН НЭГТГЭЛ

БУУЛГАХ АЖИЛ

Үндэслэл	Гүйцэтгэх ажлын нэр	Хэмжих нэгж	Тоо хэмжээ	Дундаж зэргийн хөдөлмөр зарцуулалт (үндсэн ажил / тэт ачиж буулгах)					
				Зэрэг	Нэгж хүн-цаг	Бүгд хүн-цаг	Тарифт цалин	Нийт цалин	Бүгд цалин
35-180-04	Хуйлмал материалан дээвэр буулгах	м2	464	1.8 / 2	0.16 / 0.01	72.152 / 6.5	2324 / 2371	167681 / 15402	183 083
51-030-01	Одоо байгаа парпед буулгах	м3	42	3.0 / 2	4.26 / 2.43	178.861 / 102.06	2670 / 2371	477559 / 241984	719 544
35-130-05	Өндөр хүчин чадалтай нураах алхаар дээврийн бетон тэгшилгээг задлаж буулгах	м3	69	2.8 / 2	9.13 /	629.825 /	2610.2 / 2371	1643969 /	1 643 969
59-080-10	Барилгын хог ялгаж овоолох ба автомашинд экскаваторааар ачих	м3	130	2.0 / 2	0.04 /	5.33 /	2371 / 2371	12637 /	12 637

Нийт Хүн/цаг:	886.17 / 108.56	*Үндсэн цалин:*	2 559 234
		Инженер техникийн ажилчдын цалин:	435 070
		Нэмэгдэл цалин:	946 917
		Нийт цалин:	3 941 220
		Нийгмийн даатгал, эрүүл мэндийн даатгалын байгууллагын төлөх шимтгэлийн дүн 14.5%:	571 477
		Ажлын багаж, хувцас, хэрэглэл:	536 006
		Ажиллах хүчний зардал:	**5 048 703**

ДЭЭВРИЙН АЖИЛ

Үндэслэл	Гүйцэтгэх ажлын нэр	Хэмжих нэгж	Тоо хэмжээ	Дундаж зэргийн хөдөлмөр зарцуулалт (үндсэн ажил / тэт ачиж буулгах)					
				Зэрэг	Нэгж хүн-цаг	Бүгд хүн-цаг	Тарифт цалин	Нийт цалин	Бүгд цалин
10-100-04	Банзан шувуу нуруу угсрах	м3	68	2.6 / 2	3.23 / 1.09	219.552 / 74.12	2550.4 / 2371	559944 / 175739	735 683
54-030-06	Шувуун нурууг одоо байгаа хучилтад анкарлаж бэхлэх	ш	64	3.3 / 2	0.38 / 0.01	24.32 / 0.58	2791.8 / 2371	67897 / 1366	69 262
10-330-04	Модон татан, дам нуруу, шувуу нуруу маузрфат зэрэг хийцүүдэд галаас хамгаалах бодис түрхэх	м3	68	2.0 / 2	0.01 / 0.06	0.558 / 4.1	2371 / 2371	1322 / 9722	11 044
12-060-04	Эрдэс хөвөн хавтан дулаалга хийх /10см/	м2	464	3.0 / 2	0.51 / 0.06	236.083 / 29.7	2670 / 2371	630342 / 70409	700 751
12-150-04	Модон сараалжтай долгионт төмөр дээвэр хийх	м2	486	2.6 / 2	0.73 / 0.06	356.238 / 28.19	2550.4 / 2371	908549 / 66834	975 383
10-020-09	Цэвэр банзан эмжээр хадах \карниз\	м2	18	2.5 / 2	0.28 / 0.01	5.006 / 0.23	2520.5 / 2371	12617 / 555	13 172

ЦАЛИНГИЙН НЭГТГЭЛ

08-060-05	Ердийн тоосгоор 380 мм-ийн тоосгон хана цемент шохойн зуурмагаар гагнаж дээврийн т?гжээ ?рл?г? өрөх	м3	16	2.9 / 2	5.39 / 2.26	86.19 / 36.16	2640.1 / 2371	227551 / 85735	313 287

Нийт Хүн/цаг: 927.95 / 173.07 *Үндсэн цалин:* 2 818 582

Инженер техникийн ажилчдын цалин: 479 159

Нэмэгдэл цалин: 1 042 875

Нийт цалин: 4 340 617

Нийгмийн даатгал, эрүүл мэндийн даатгалын байгууллагын төлөх шимтгэлийн дүн 14.5%: 629 389

Ажлын багаж, хувцас, хэрэглэл: 590 324

Ажиллах хүчний зардал: **5 560 330**

ХААЛГА, ЦОНХНЫ АЖИЛ

Үндэслэл	Гүйцэтгэх ажлын нэр	Хэмжих нэгж	Тоо хэмжээ	Дундаж зэргийн хөдөлмөр зарцуулалт (үндсэн ажил / тэт ачиж буулгах)					
				Зэрэг	Нэгж хүн-цаг	Бүгд хүн-цаг	Тарифт цалин	Нийт цалин	Бүгд цалин
55-100-01	Тоосгон хананд суулгасан цонхны шиштгэмэл мозайкин тавиур хавтанг буулгах /16ш цонх/	м2	9.6	2.0 / 2	2.63 / 0.15	25.21 / 1.44	2371 / 2371	59772 / 3414	63 186
55-150-01	Одоо байгаа цонхны гадна дотор амлагааг ховхолж буулгах /16ш цонх/	м2	46.8	3.0 / 2	2.68 / 0.04	125.33 / 1.87	2670 / 2371	334632 / 4439	339 071
10-600-05	Цонхны зай завсрыг баллонтой шүршдэг хөөсөөр чигжиж дулаалах	м2	26.68	3.0 / 2	0.15 / 0.01	4.055 / 0.32	2670 / 2371	10828 / 759	11 587
15-400-05	Цонхонд хуучин тавцанг буцааж суулгах /16ш цонх/	м2	9.6	3.7 / 2	6.06 / 0.34	58.141 / 3.23	2954.2 / 2371	171761 / 7648	179 409
15-050-04	Цонхны амалгаа шавардах /16ш цонх/	м2	68	3.5 / 2	2.11 / 0.11	143.582 / 7.21	2873 / 2371	412511 / 17090	429 601
15-310-18	Амалгаа эмульсан будгаар будах /16ш цонх/	м2	68	3.2 / 2	0.91 / 0.00	61.914 / 0.23	2751.2 / 2371	170338 / 548	170 886
55-010-04	Хамар ханын хаалганы хайрцаг задалж авах	хайрцаг	2	2.9 / 2	0.87 / 0.03	1.73 / 0.06	2640.1 / 2371	4567 / 142	4 710
10-180-04	Гадна дотор тоосгон хананд 3 м2 хүртэл талбайтай хаалга усрах	м2	2	3.4 / 2	1.24 / 0.37	2.472 / 0.74	2832.4 / 2371	7002 / 1755	8 756
10-590-04	2м2 хүртэл талбайтай бүргэд хаалга суулгах	ш	1	3.0 / 2	7.77 / 0.15	7.77 / 0.15	2670 / 2371	20747 / 363	21 110
10-600-04	Хаалганы зай завсрыг баллонтой шүршдэг хөөсөөр чигжих	м2	18	3.0 / 2	0.43 / 0.01	7.812 / 0.13	2670 / 2371	20858 / 299	21 157

ЦАЛИНГИЙН НЭГТГЭЛ

Нийт Хүн/цаг:	438.02 / 15.38	*Үндсэн цалин:*	1 249 473
		Инженер техникийн ажилчдын цалин:	212 410
		Нэмэгдэл цалин:	462 305
		Нийт цалин:	1 924 188
		Нийгмийн даатгал, эрүүл мэндийн даатгалын байгууллагын төлөх шимтгэлийн дүн 14.5%:	279 007
		Ажлын багаж, хувцас, хэрэглэл:	261 690
		Ажиллах хүчний зардал:	**2 464 885**
Бүгд хүн/цаг:	***2252.13 / 297.01***	**Бүгд цалин:**	***6 627 289***
Инженер техникийн ажилчдын цалин:			**1 126 639**
Нэмэгдэл цалин:			**2 452 097**
Нийт цалин:			**10 206 025**
Нийгмийн даатгал, эрүүл мэндийн даатгалын байгууллагын төлөх шимтгэлийн дүн 14.5%:			**1 479 874**
Ажлын багаж, хувцас, хэрэглэл:			**1 388 019**
Ажиллах хүчний зардал:			**13 073 918**

Барилгын зураг төслийн
"ТӨГС ОРХОН" ХХК

БАЯНХОНГОР АЙМАГ, БӨМБӨГӨР СУМ

100 ХҮҮХДИЙН ЦЭЦЭРЛЭГИЙН БАРИЛГЫН ДЭЭВРИЙН ЗАСВАР

/Засварын зураг/

Хаалга, Цонх

БОЛОВСРУУЛСАН.

Гүйцэтгэгч			
	"Төгс орхон" ХХК	Нэр	Гарын үсэг
	Захирал	М.Дэлгэрдалай	
Захиалагч			
		Нэр	Гарын үсэг
	Бөмбөгөр сумын цэцэрлэгийн эрхлэгч	Б.Цэцгээ	

ВИД0002

БАЯНХОНГОР АЙМАГ 2023 ОН

1-Р ДАВХРЫН ХЭМЖИЛТИЙН БАЙГУУЛАЛТ М1:100

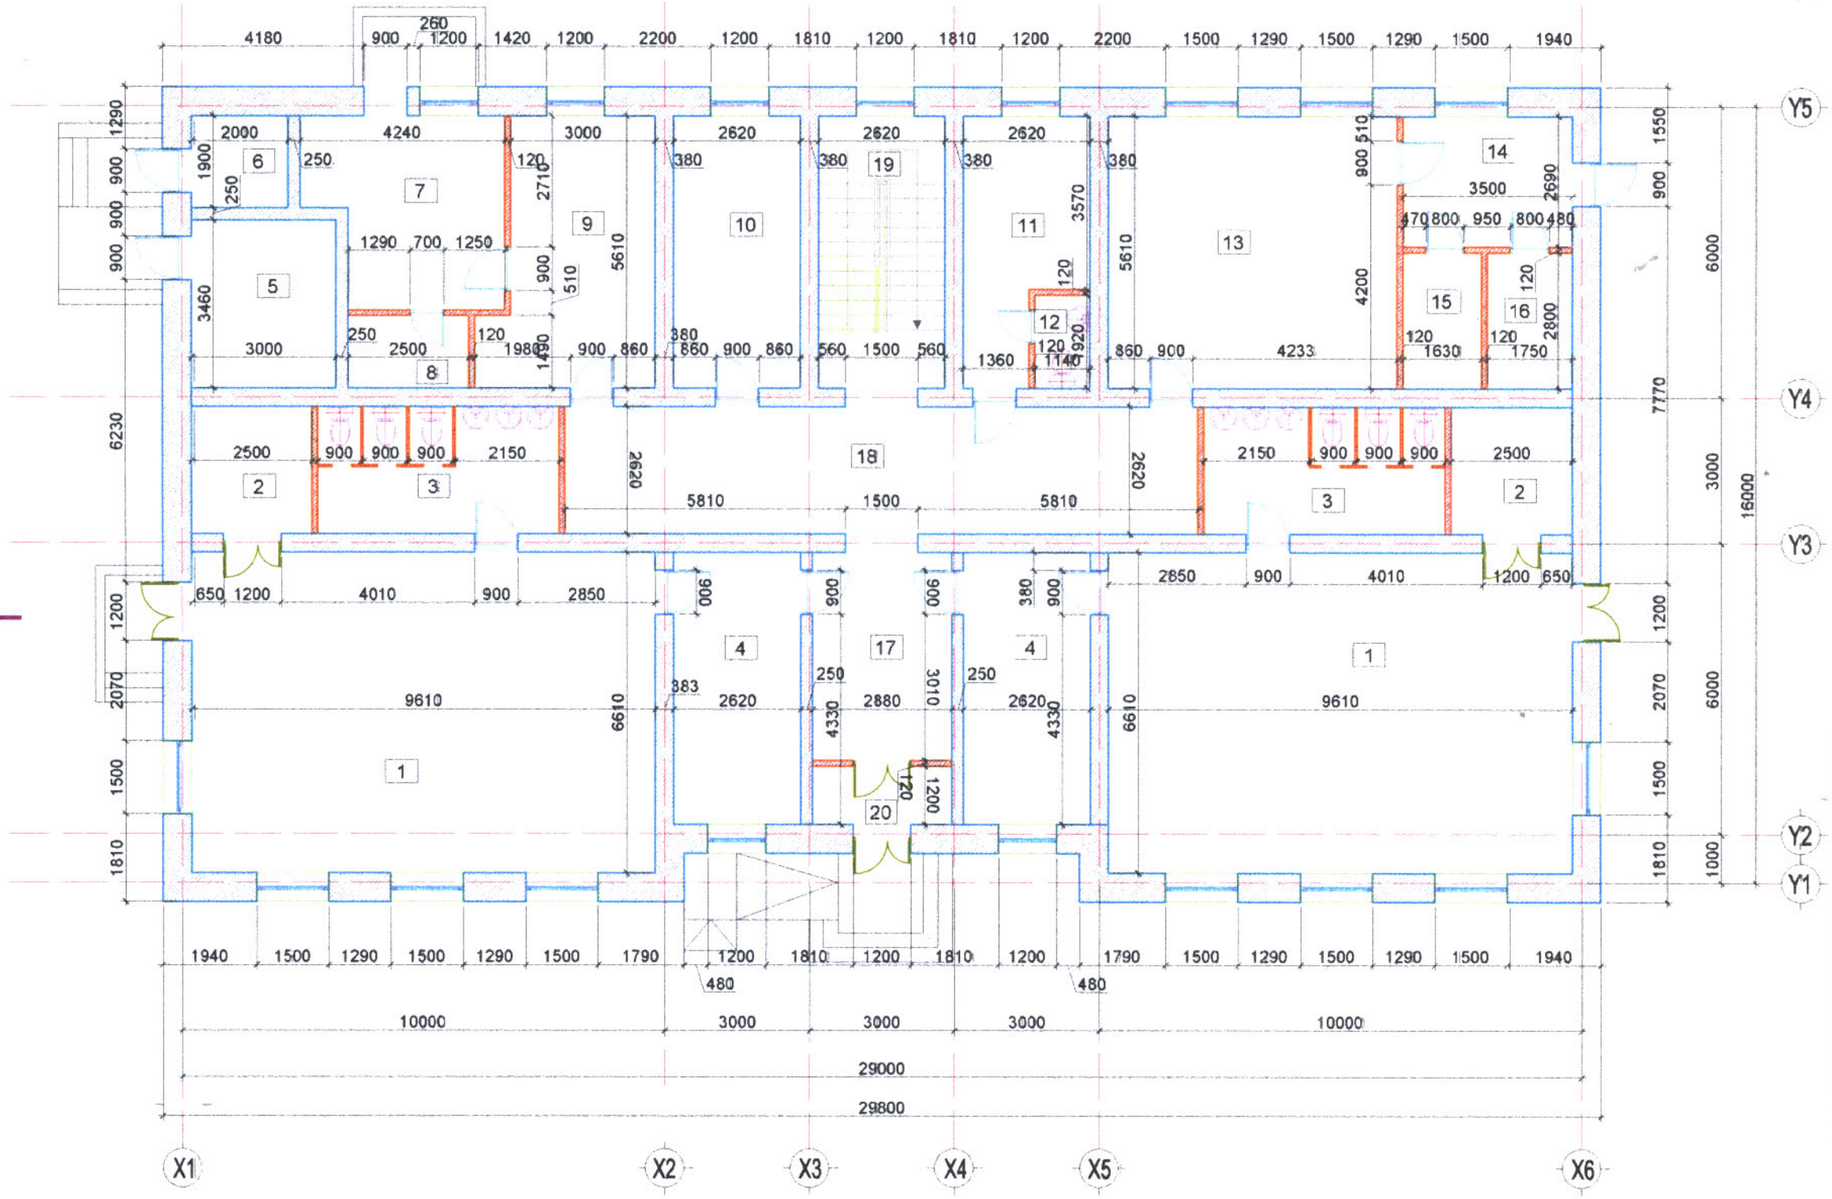

Өрөөний тодорхойлолт				
№	Өрөөний нэр		Талбай м²	Шал
1	Анги	2ш	63.52	Паркет
2	Ор хураах өрөө	2ш	6.55	Хуванцар
3	Ариун цэврийн өрөө	2ш	13.10	Плита
4	Хувцас солих өрөө	2ш	14.69	Паркет
5	Дулааны үзүүр		10.38	Бетон
6	Цахилгааны өрөө		3.80	Бетон
7	Тусгаарлах өрөө		14.86	Плита
8	Ариун цэврийн өрөө		3.72	Плита
9	Эмчийн өрөө		17.90	Плита
10	Чөлөөлөх, индүүдлэгийн өрөө		14.69	Плита
11	Ажилчдын өрөө		12.53	Паркет
12	Ариун цэврийн өрөө		1.82	Плита
13	Гол тогоо		33.60	Плита
14	Барааны хүлээн авах өрөө		9.41	Плита
15	Агуулах		4.56	Плита
16	Агуулах		4.90	Плита
17	Хөлийн өрөө		12.3	Алаг чулуу
18	Коридор		34.36	Алаг чулуу
19	Шатны хонгил		14.69	Алаг чулуу
20	Гонх		14.69	Алаг чулуу
	Нийт		393	

"ТӨГС ОРХОН" ХХК УТАС: 91012348	БАЯНХОНГОР АЙМАГ БӨМБӨГӨР СУМ "100 ХҮҮХЭД"-ИЙН ЦЭЦЭРЛЭГИЙН БАРИЛГЫН ДЭЭВЭРИЙН ЗАСВАР	Нэр	Гарын үсэг	ЗАГВАР ЗУРАГ
	Гүйцэтгэгч: "Төгс Орхон" ХХК-ийн захирал	М.Дэлгэрдалай	М. Дэл	М1:100
	Гүйцэтгэгч: Архитектор	Э.Нямсүрэн	Э. Нямсүрэн	Хуудас 1
	Захиалагч: Цэцэрлэгийн эрхлэгч	Б.Цэцгээ	Б. Цэцгээ	2023он

2-Р ДАВХРЫН ХЭМЖИЛТИЙН БАЙГУУЛАЛТ М1:100

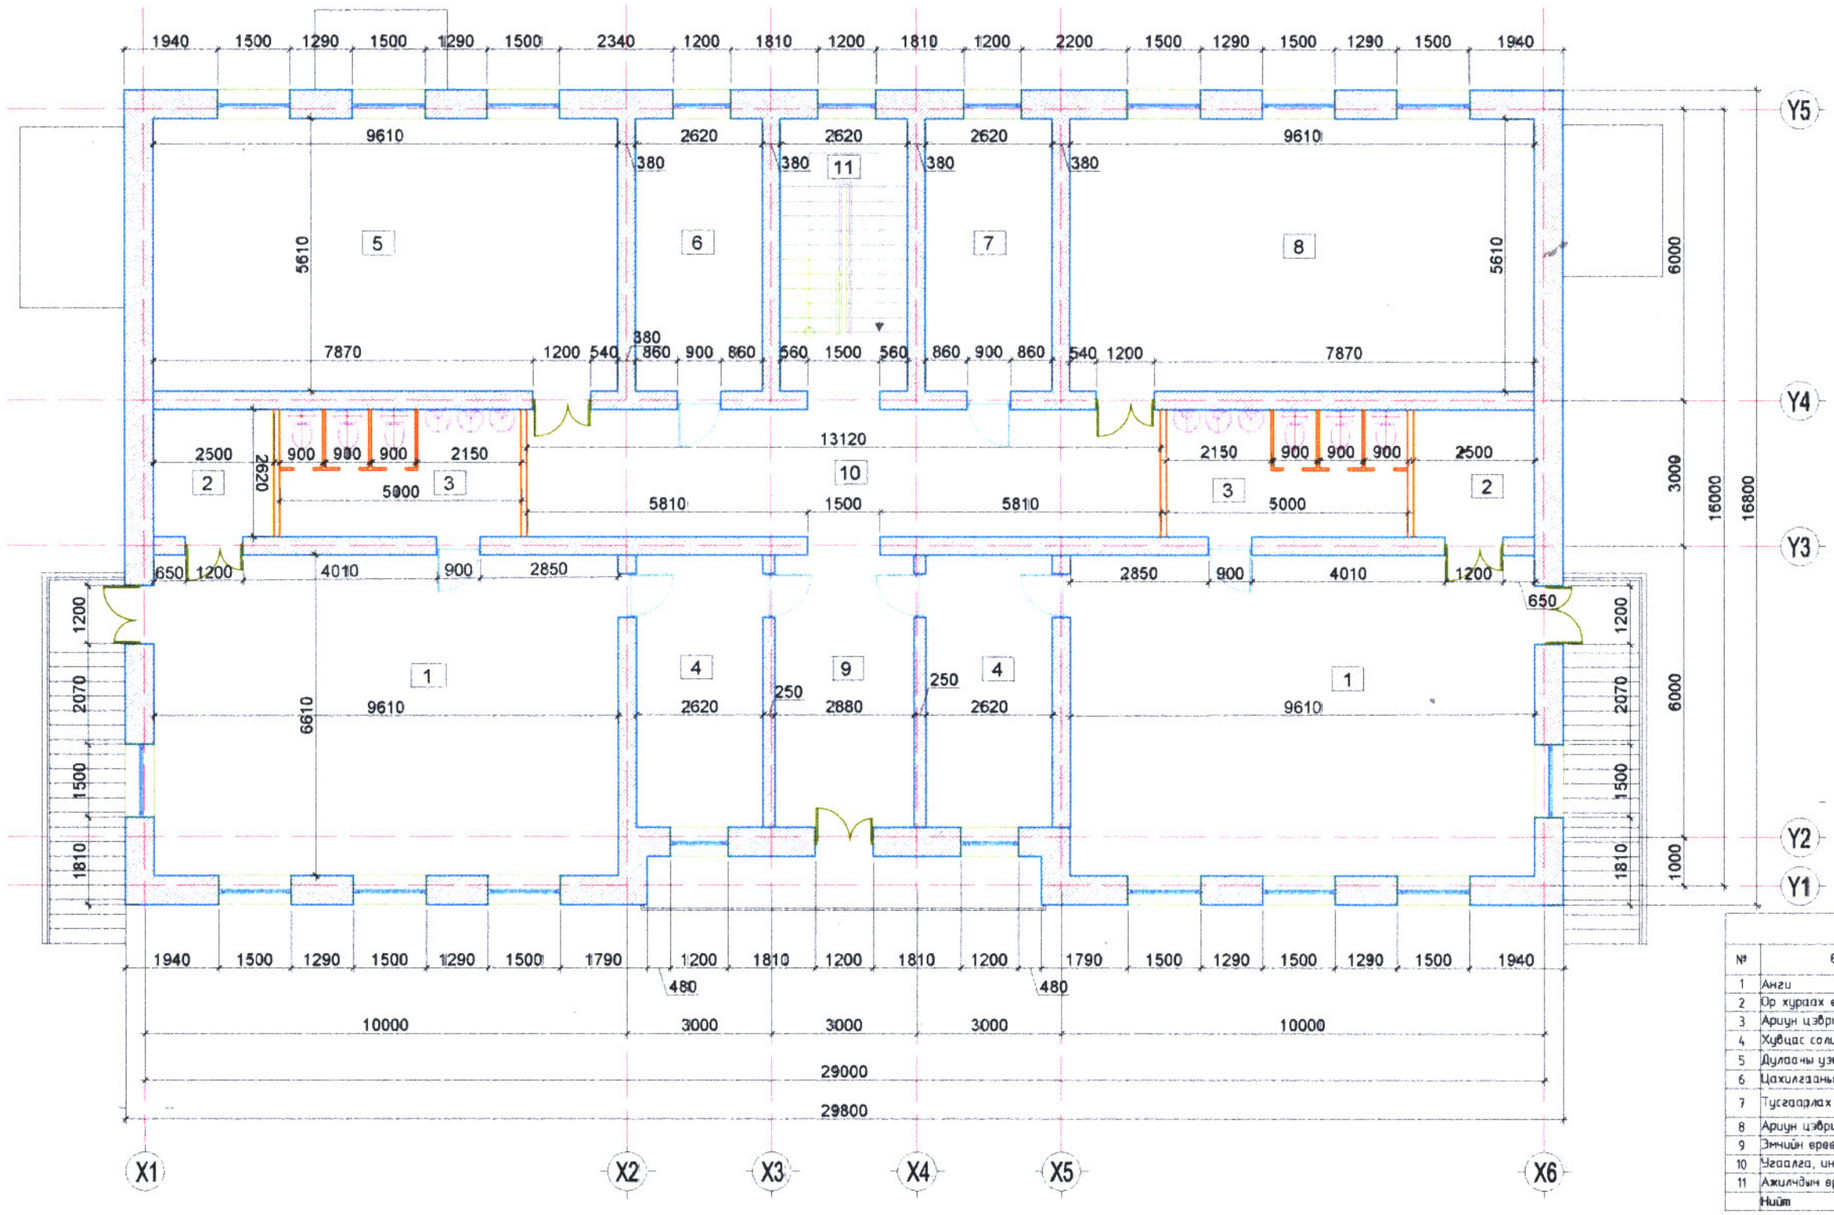

Өрөөний тодорхойлолт

№	Өрөөний нэр		Талбай м²	Шал
1	Анги	2ш	63.52	Паркет
2	Ор хураах өрөө	2ш	6.55	Хулдаас
3	Ариун цэврийн өрөө	2ш	13.10	Плитка
4	Хувцас солих өрөө	2ш	14.69	Паркет
5	Дулааны үзүүр		10.38	Бетон
6	Цахилгааны өрөө		3.80	Бетон
7	Тусгаарлах өрөө		14.86	Плитка
8	Ариун цэврийн өрөө		3.72	Плитка
9	Эмчийн өрөө		17.90	Плитка
10	Чгаалга, индүүдэгчийн өрөө		14.69	Плитка
11	Ажилчдын өрөө		12.53	Паркет
	Нийт		393	

		Нэр	Гарын үсэг	ЗАГВАР ЗУРАГ
"ТӨГС ОРХОН" ХХК УТАС: 91012348	БАЯНХОНГОР АЙМАГ БӨМБӨГӨР СУМ "100 ХҮҮХЭД"-ИЙН ЦЭЦЭРЛЭГЧИЙН БАРИЛГЫН ДЭЭВЭРИЙН ЗАСВАР			
	Гүйцэтгэгч: "Төгс Орхон" ХХК-ийн захирал	М.Дэлгэрдалай	М. Дэл	М1:100
	Гүйцэтгэгч: Архитектор	З.Нямсүрэн	З. Нямсүрэн	Хуудас 2
	Захиалагч: Цэцэрлэгийн эрхлэгч	Б.Цэцгээ	Б.Цэцгээ	2023он

ОДОО БАЙГАА ДЭЭВРИЙН БАЙГУУЛАЛТ М1:100

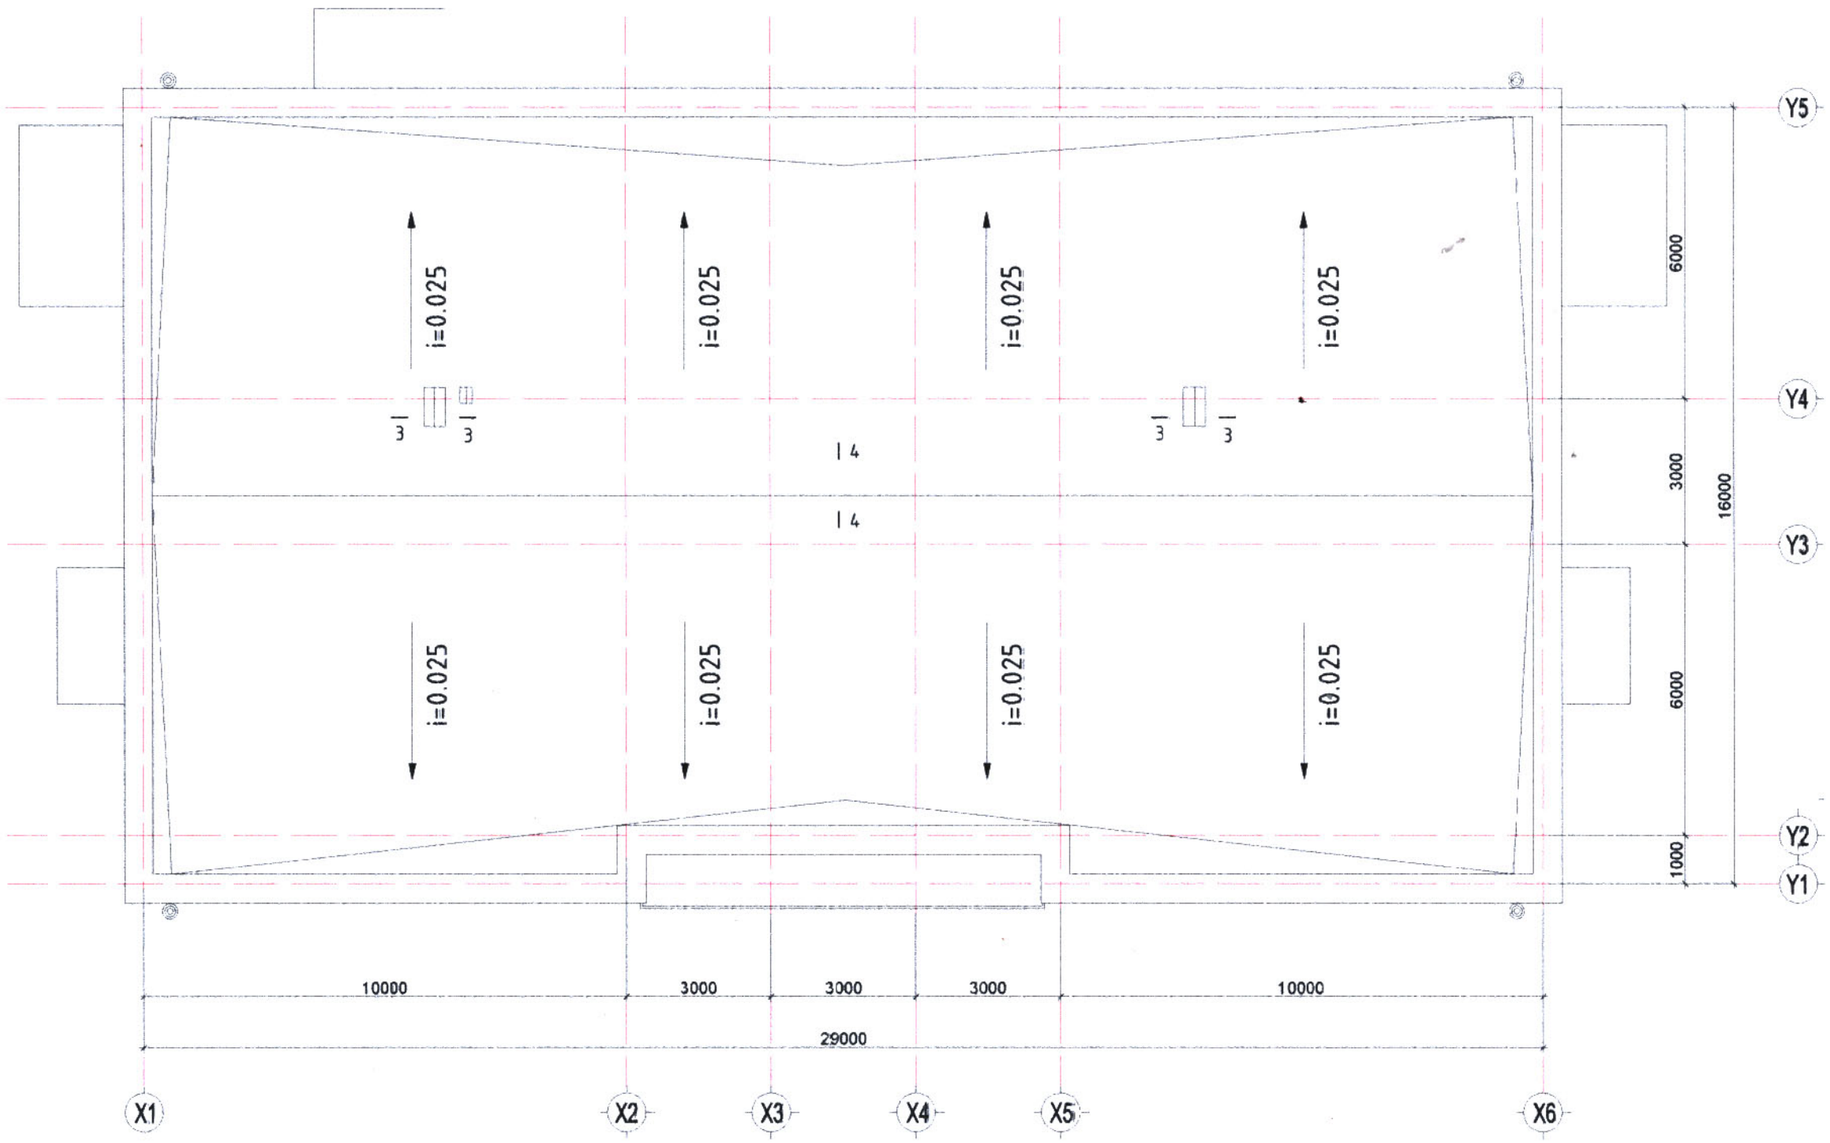

"ТӨГС ОРХОН" ХХК УТАС: 91012348	БАЯНХОНГОР АЙМАГ БӨМБӨГӨР СУМ "100 ХҮҮХЭД"-ИЙН ЦЭЦЭРЛЭГИЙН БАРИЛГЫН ДЭЭВЭРИЙН ЗАСВАР	Нэр	Гарын үсэг	ЗАГВАР ЗУРАГ
	Гүйцэтгэгч: "Төгс Орхон" ХХК-ийн захирал	М.Дэлгэрдалай		М1:100
	Гүйцэтгэгч: Архитектор	Э.Нямсүрэн		Хуудас 3
	Захиалагч: Цэцэрлэгийн эрхлэгч	Б.Цэцгээ		2023он

ӨӨРЧЛӨГДСӨН ДЭЭВРИЙН БАЙГУУЛАЛТ М1:100

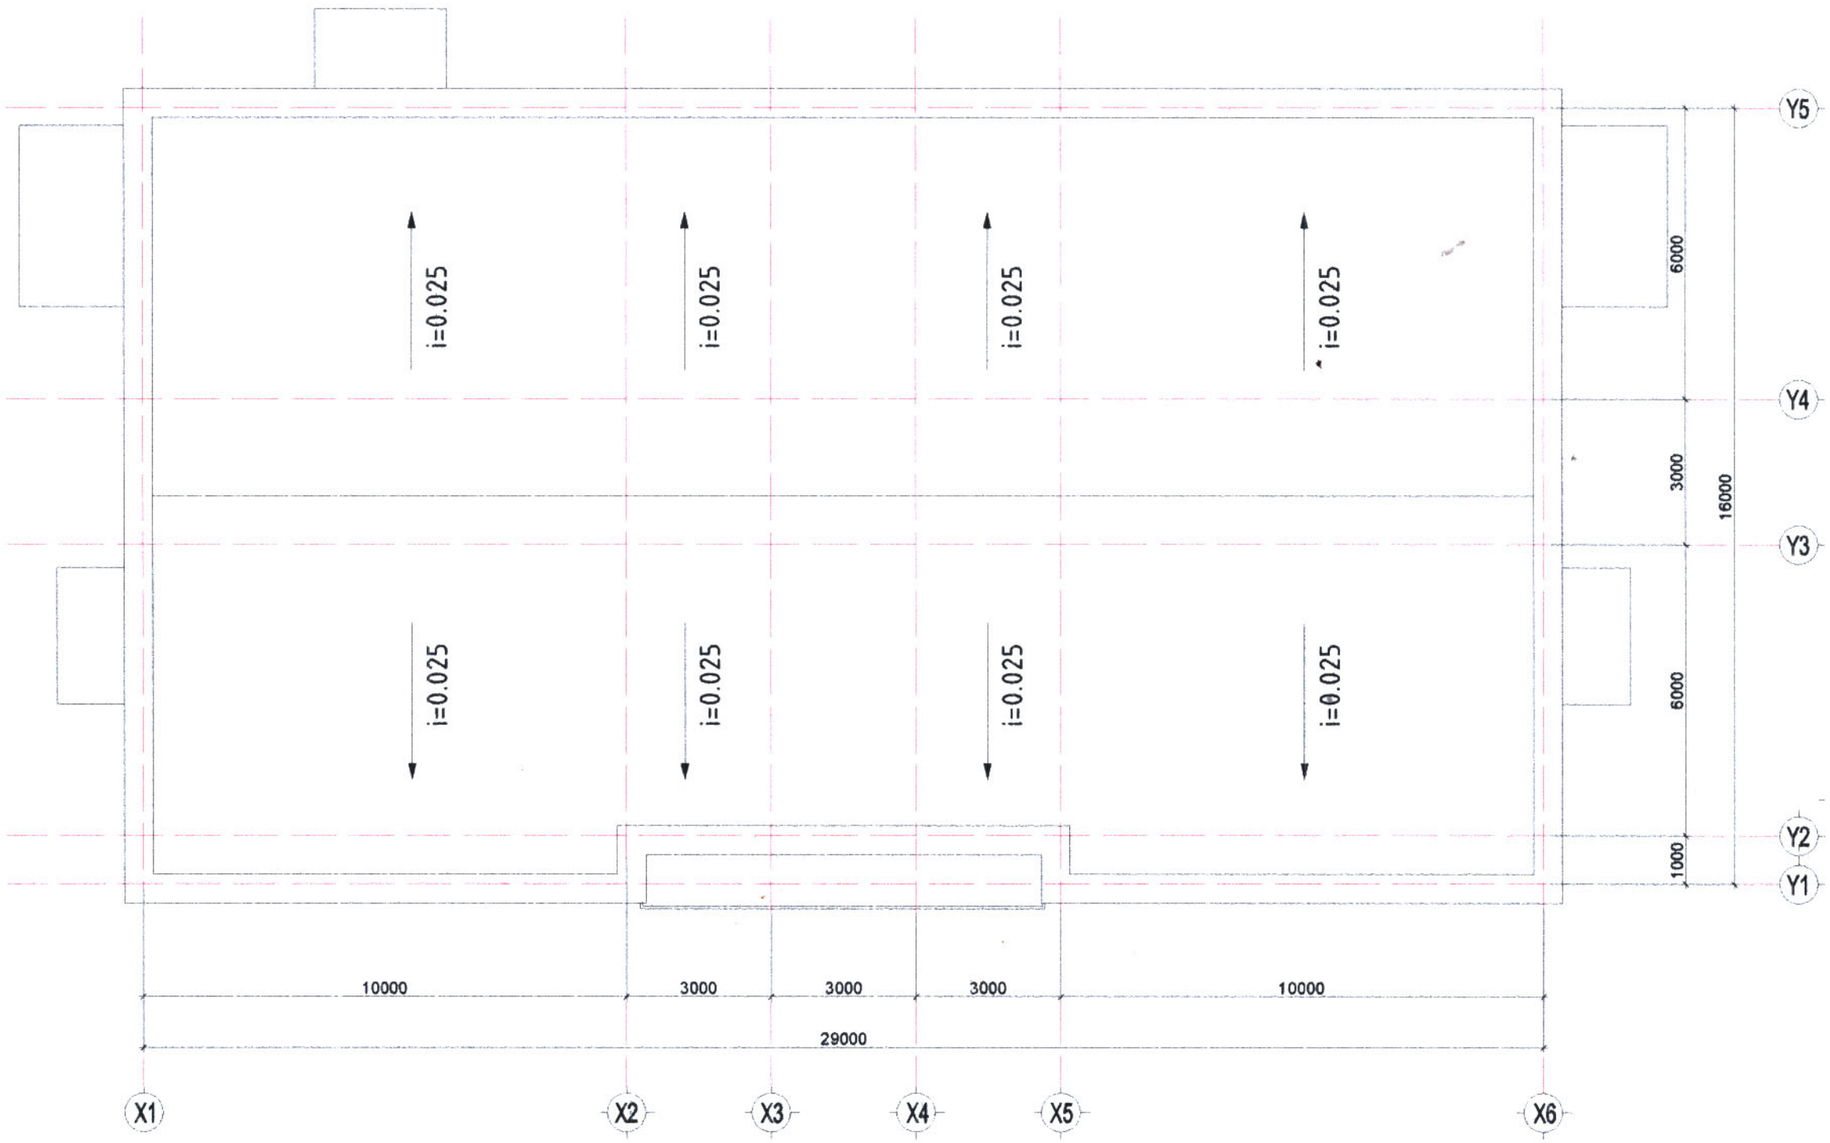

"ТӨГС ОРХОН" ХХК УТАС: 91012348	БАЯНХОНГОР АЙМАГ БӨМБӨГӨР СУМ "100 ХҮҮХЭД"-ИЙН ЦЭЦЭРЛЭГИЙН БАРИЛГЫН ДЭЭВРИЙН ЗАСВАР	Нэр	Гарын үсэг	ЗАГВАР ЗУРАГ
	Гүйцэтгэгч: "Төгс Орхон" ХХК-ийн захирал	М.Дэлгэрдалай	М.Дэл	М1:100
	Гүйцэтгэгч: Архитектор	Э.Нямсүрэн	Э.Нямсүрэн	Хуудас 4
	Захиалагч: Цэцэрлэгийн эрхлэгч	Б.Цэцгээ	Б.Цэц	2023он

ШУВУУН НУРУУНЫ БАЙГУУЛАЛТ М1:100

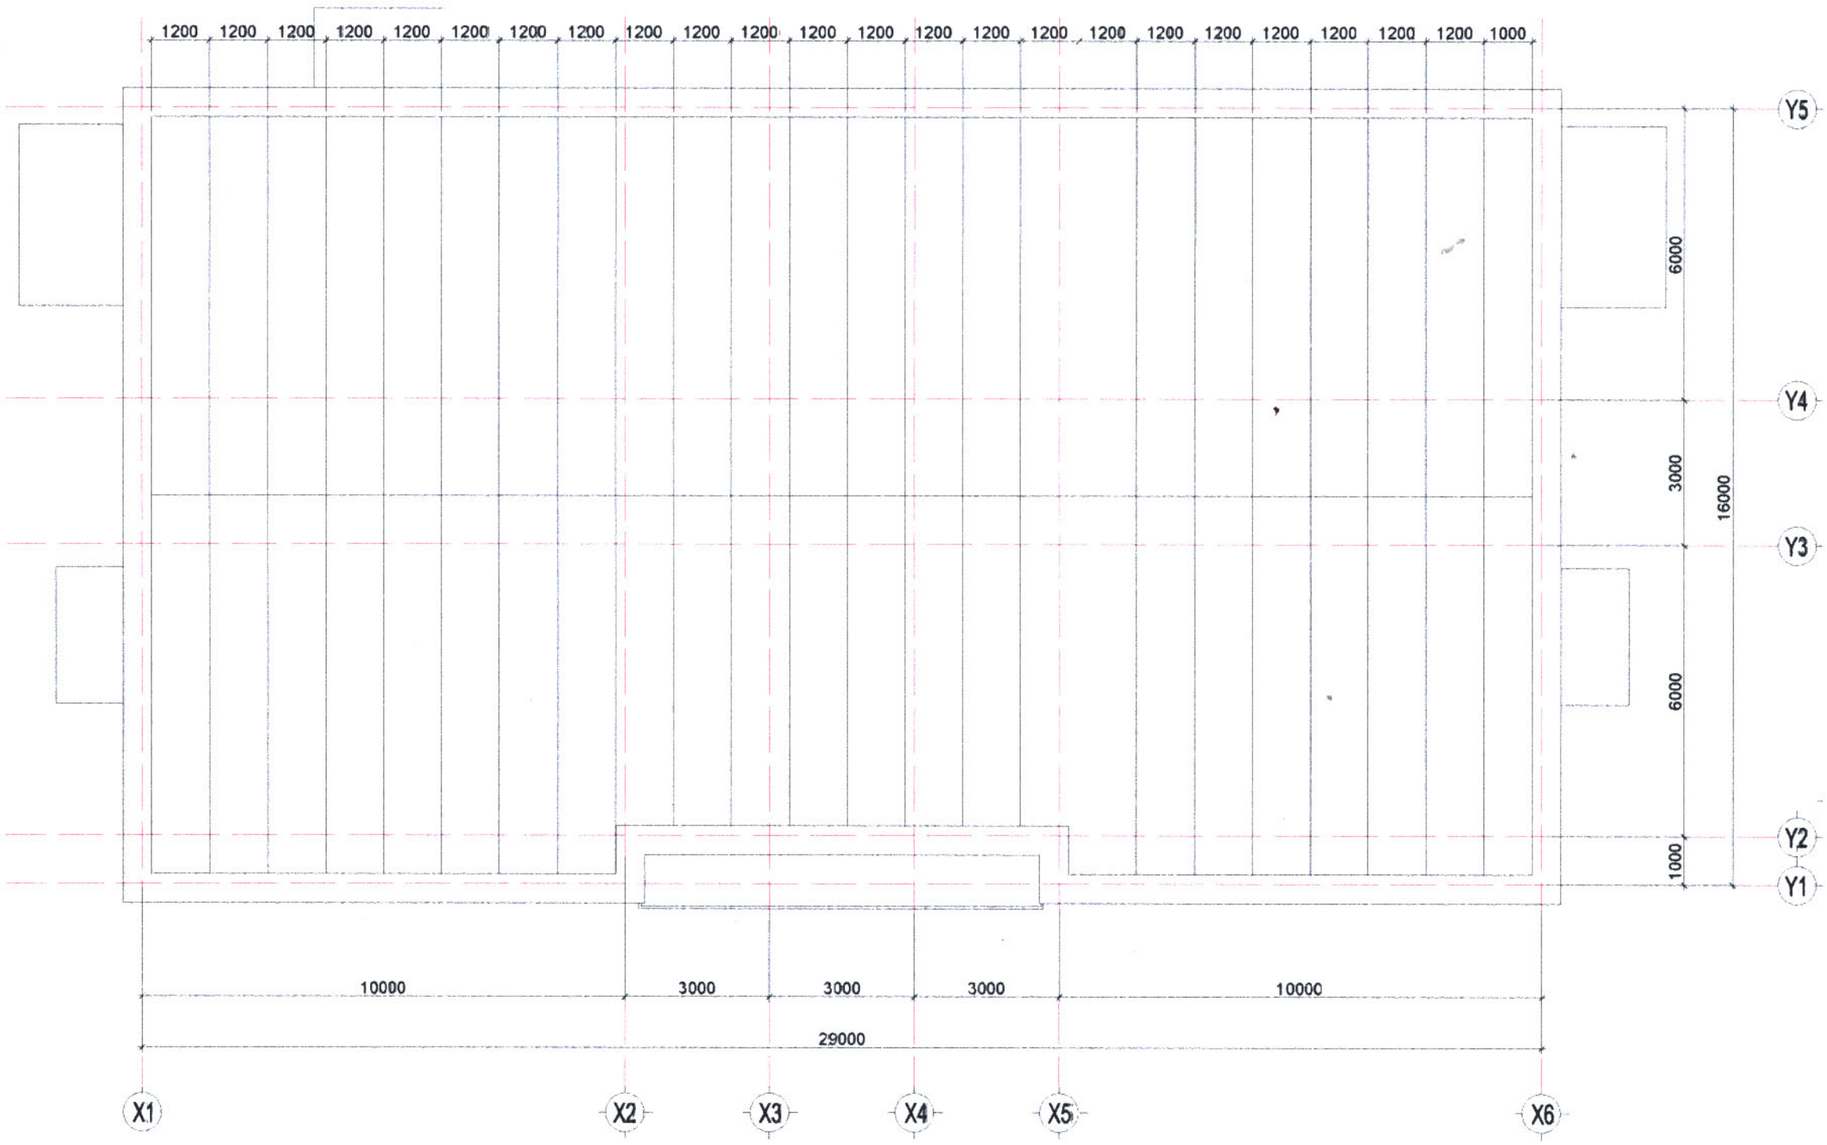

"ТӨГС ОРХОН" ХХК УТАС: 91012348	БАЯНХОНГОР АЙМАГ БӨМБӨГӨР СУМ "100 ХҮҮХЭД"-ИЙН ЦЭЦЭРЛЭГИЙН БАРИЛГЫН ДЭЭВЭРИЙН ЗАСВАР	Нэр	Гарын үсэг	ЗАГВАР ЗУРАГ
	Гүйцэтгэгч: "Төгс Орхон" ХХК-ийн захирал	М.Далгэрдалай	М.Далгэрдалай	М1:100
	Гүйцэтгэгч: Архитектор	З.Нямсүрэн	З.Нямсүрэн	Хуудас 5
	Захиалагч: Цэцэрлэгийн эрхлэгч	Б.Цэцгээ	Б.Цэцгээ	2023он

ОГТЛОЛ А-А

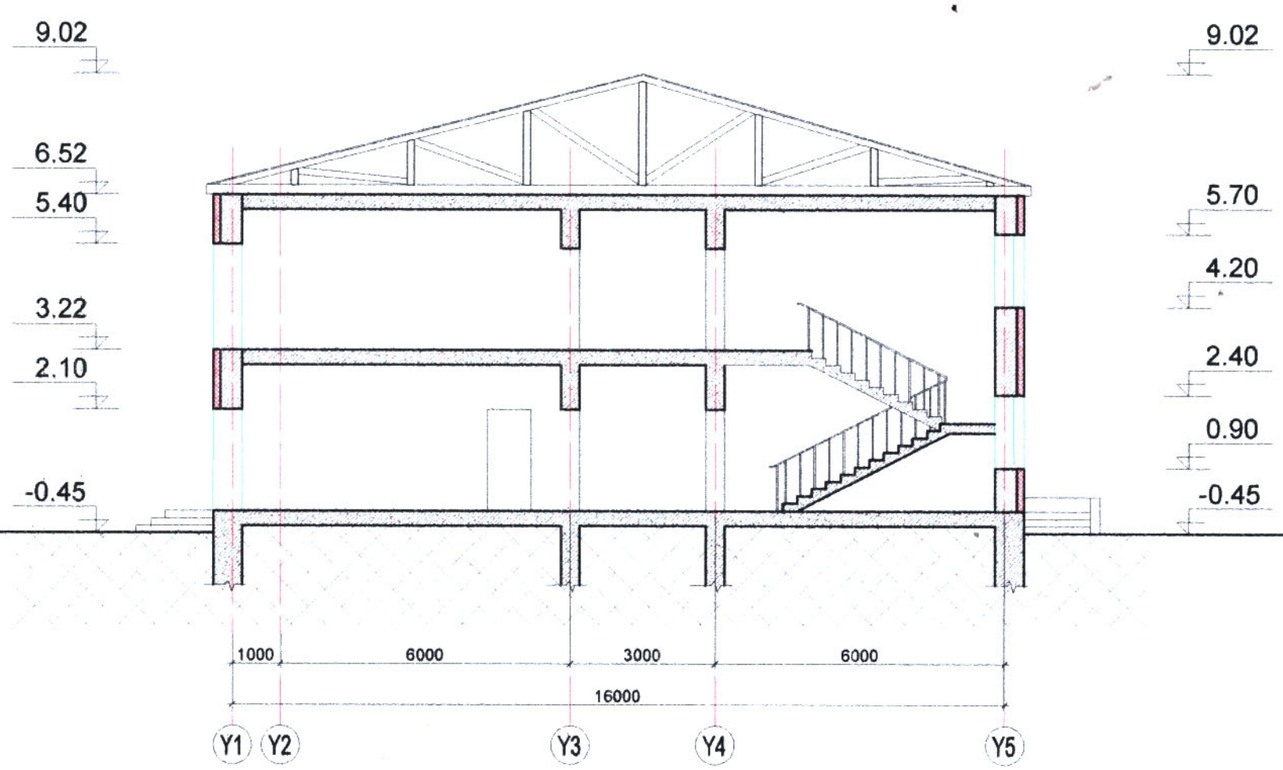

"ТӨГС ОРХОН" ХХК УТАС: 91012348	БАЯНХОНГОР АЙМАГ БӨМБӨГӨР СУМ "100 ХҮҮХЭД"-ИЙН ЦЭЦЭРЛЭГИЙН БАРИЛГЫН ДЭЭВЭРИЙН ЗАСВАР	Нэр	Гарын үсэг	ЗАГВАР ЗУРАГ
	Гүйцэтгэгч: "Төгс Орхон" ХХК-ийн захирал	М.Дэлгэрдалай	М.Дэлгэрдалай	М1:100
	Гүйцэтгэгч: Архитектор	Э.Нямсүрэн	Э.Нямсүрэн	Хуудас 6
	Захиалагч: Цэцэрлэгийн эрхлэгч	Б.Цэцгээ	Б.Цэцгээ	2023он

НҮҮР ТАЛ /X1-X6/

"ТӨГС ОРХОН" ХХК УТАС: 91012348	БАЯНХОНГОР АЙМАГ БӨМБӨГӨР СУМ "100 ХҮҮХЭД"-ИЙН ЦЭЦЭРЛЭГИЙН БАРИЛГЫН ДЭЭВЭРИЙН ЗАСВАР	Нэр	Гарын үсэг	ЗАГВАР ЗУРАГ
	Гүйцэтгэгч: "Төгс Орхон" ХХК-ийн захирал	М.Дэлгэрдалай	М.Дэл	М1:100
	Гүйцэтгэгч: Архитектор	Э.Нямсүрэн	Э. Нямсүрэн	Хуудас 7
	Захиалагч: Цэцэрлэгийн эрхлэгч	Б.Цэцгээ	Б.Цэцгээ	2023он

НҮҮР ТАЛ /Y1-Y5/

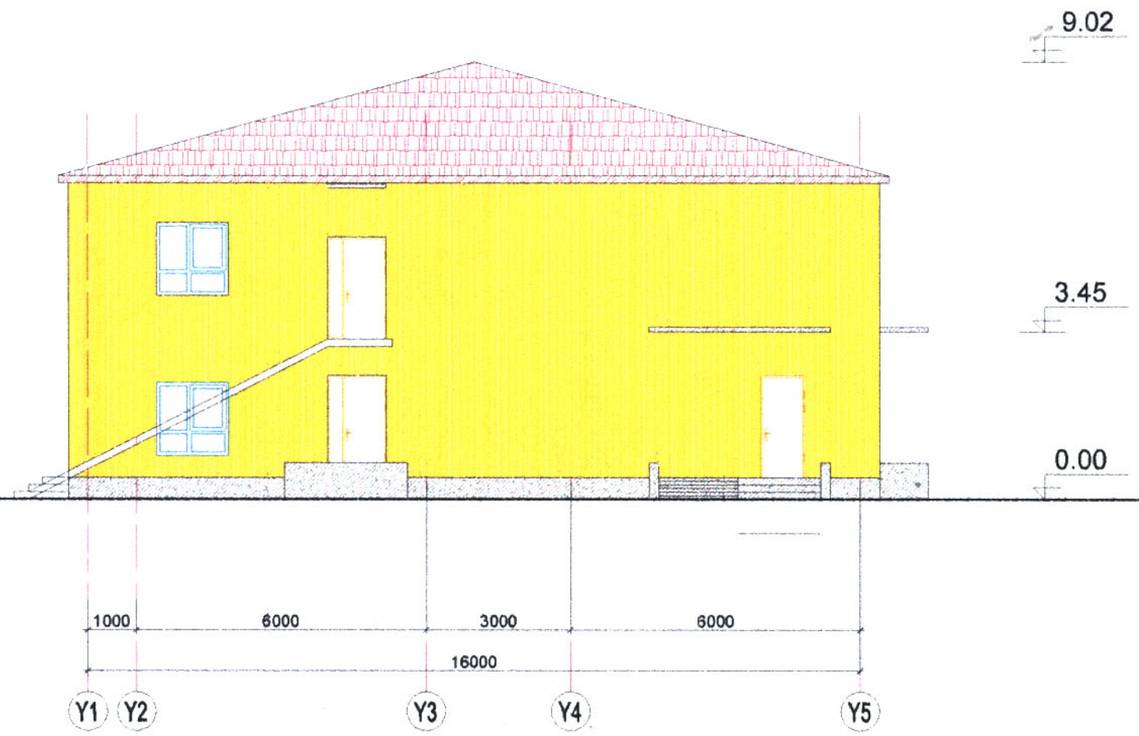

"ТӨГС ОРХОН" ХХК УТАС: 91012348	БАЯНХОНГОР АЙМАГ БӨМБӨГӨР СУМ "100 ХҮҮХЭД"-ИЙН ЦЭЦЭРЛЭГИЙН БАРИЛГЫН ДЭЭВЭРИЙН ЗАСВАР	Нэр	Гарын үсэг	ЗАГВАР ЗУРАГ
	Гүйцэтгэгч: "Төгс Орхон" ХХК-ийн захирал	М.Дэлгэрдалай	М.Дэл	М1:100
	Гүйцэтгэгч: Архитектор	Э.Нямсүрэн	Э.Нямсүрэн	Хуудас 8
	Захиалагч: Цэцэрлэгийн эрхлэгч	Б.Цэцгээ	Б.Цэцгээ	2023он

ХЭСЭГЛЭЛ

Хэсэглэл Х-1

Дээврийн темер 0.6мм
Сараалж банз 30х150=150
Ш/Н-ны дээд бүс 50х150
Ш/Н-ны доод бүс 50х150
Үндсэн дулаалга
Хучилтын хавтан

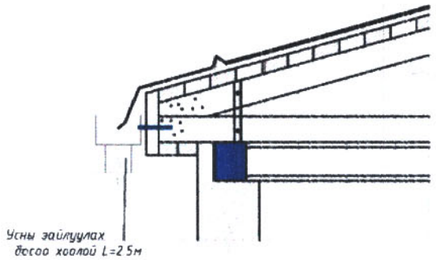

Хэсэглэл Х-2

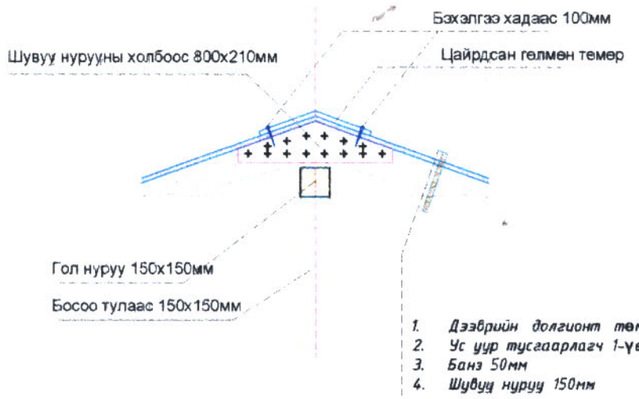

1. Дээврийн долгионт темер
2. Ус уур тусгаарлагч 1-үе пергамин П-350
3. Банз 50мм
4. Шувуу нуруу 150мм

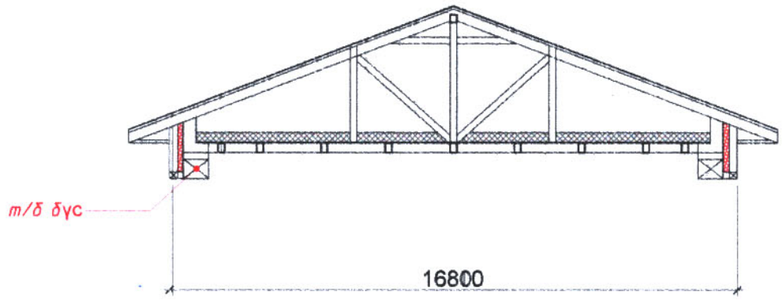

"ТӨГС ОРХОН" ХХК УТАС: 91012348	БАЯНХОНГОР АЙМАГ БӨМБӨГӨР СУМ "100 ХҮҮХЭД"-ИЙН ЦЭЦЭРЛЭГИЙН БАРИЛГЫН ДЭЭВЭРИЙН ЗАСВАР	Нэр	Гарын үсэг	ЗАГВАР ЗУРАГ
	Гүйцэтгэгч: "Төгс Орхон" ХХК-ийн захирал	М.Далгэрдалай		М1:100
	Гүйцэтгэгч: Архитектор	Э.Нямсүрэн		Хуудас 9
	Захиалагч: Цэцэрлэгийн эрхлэгч	Б.Цэцгээ		2023он