2-Р ДАВХРЫН ТЕХНОЛОГИЙН БАЙГУУЛАЛТ

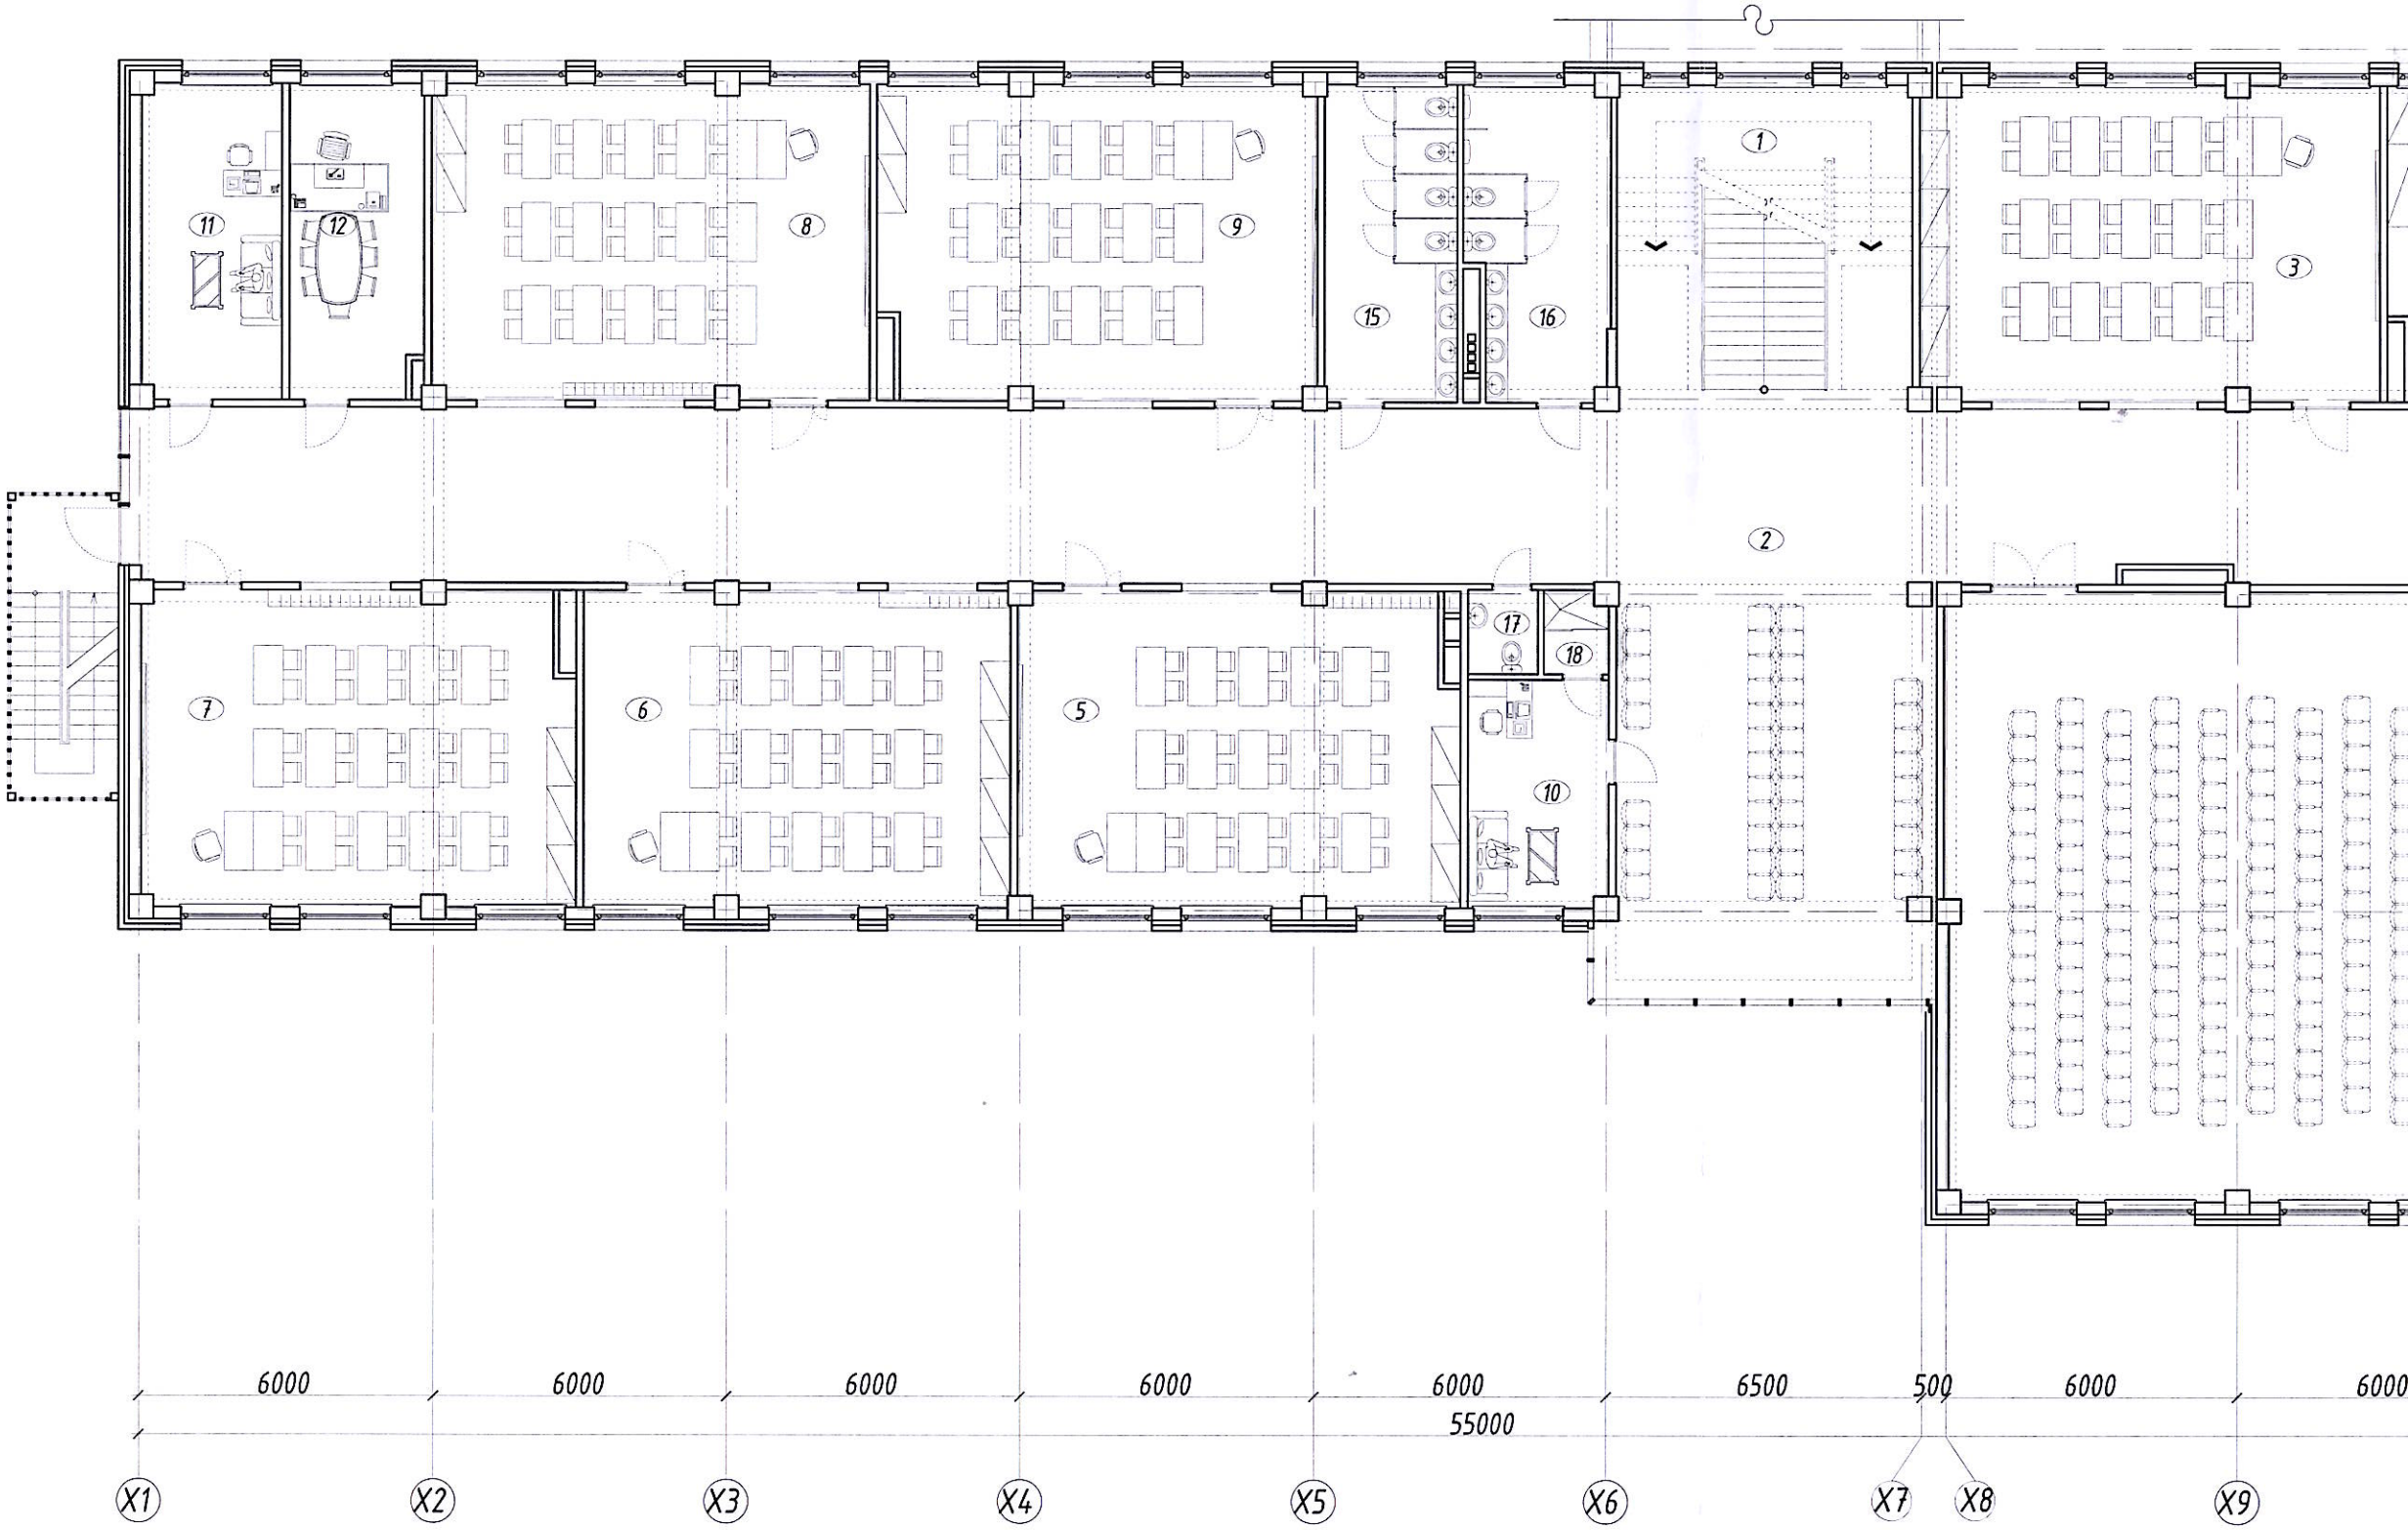

Тайлбар

1. Энэ хуудсыг БА-4-16 хамт уз.
2. Дотор заслын ажлыг БА-2 д уз.
3. Хананы хэсэглэлийг БА-16,18-20 д уз.
4. Хаалга, цонхны зургийг БА-21 д уз.
5. Шалны бүтэцийг БА-16 д уз.
6. Ариун цэврийн өрөөний салхивчийн зургийг ХС-аас уз.