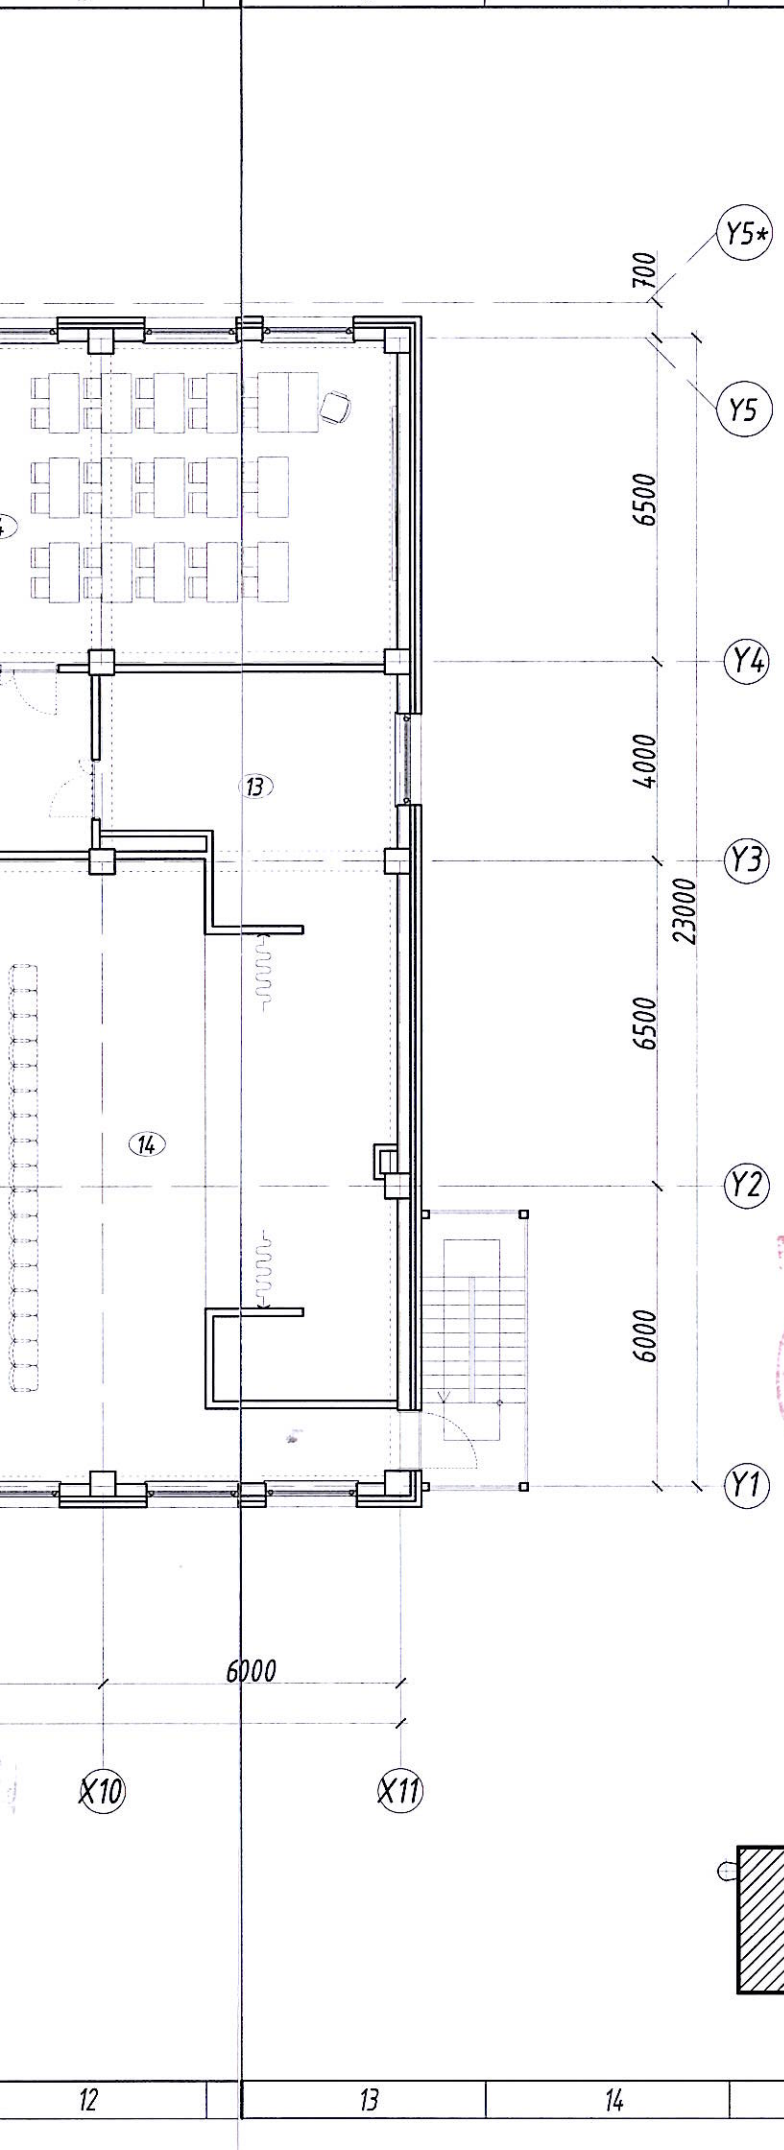

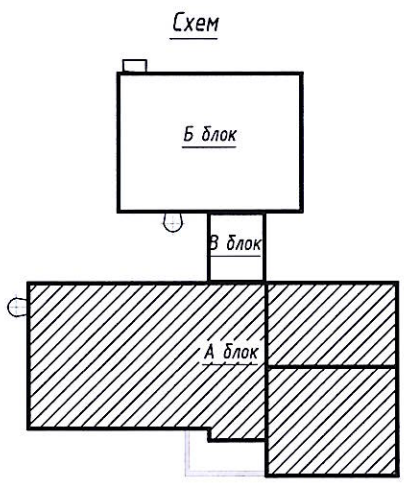

ТОДОРХОЙЛОЛТ

Д.Д	Өрөөний нэр	Талбай /м²/	Шалны төрөл
	Нийт	1109.53	
1	Шат	40.75	Чулуу
2	Хонгил	231.76	
3	Анги	57.59	Паркет
4	Хөгжим бүжгийн анги	57.27	
5	Анги	57.28	
6	Анги	56.40	
7	Анги	57.27	
8	Анги	57.89	
9	Анги	57.04	
10	Ажилчдын өрөө	13.40	
11	Захирлын туслах	18.55	
12	Захирлын өрөө	17.35	
13	Туслах өрөө	21.41	
14	Урлаг заал х1.5	325.42	
15	Ариун цэврийн өрөө /эм/	17.86	Плита
16	Ариун цэврийн өрөө /эр/	17.73	
17	Ариун цэврийн өрөө	2.38	
18	Душ	2.18	

БАРИЛГЫН ЗӨВЛӨГӨӨ ТӨСЛИЙН "БИ ЭС КОНСАЛТИНГ" КОМПАНИ

Хаяг: БЗД 2-р хороо "ББСМО" ХХК-н байр
Утас: 77116139, 99116139.
И-мэйл: bbsmo_ub@yahoo.com
Вэб: BBSMO.mn

Захирал		Б.Сүнжидмаа
Архитектор		Н.Мянганбаяр
Гүйцэтгэсэн		Н.Мянганбаяр
Шалгасан		Б.Очирбат

Булган аймаг, Баян-Агт сум, Хүрэмт баг
320 хүүхдийн сургуулийн барилга

2-Давхрын технологийн байгууллут

Масштаб:	Зургийн дугаар:	Хуудас:
М1:150	Б А-31	39
ЕГ Шифр: ББ-20/2021	ТГ Шифр:	Огноо: 2021