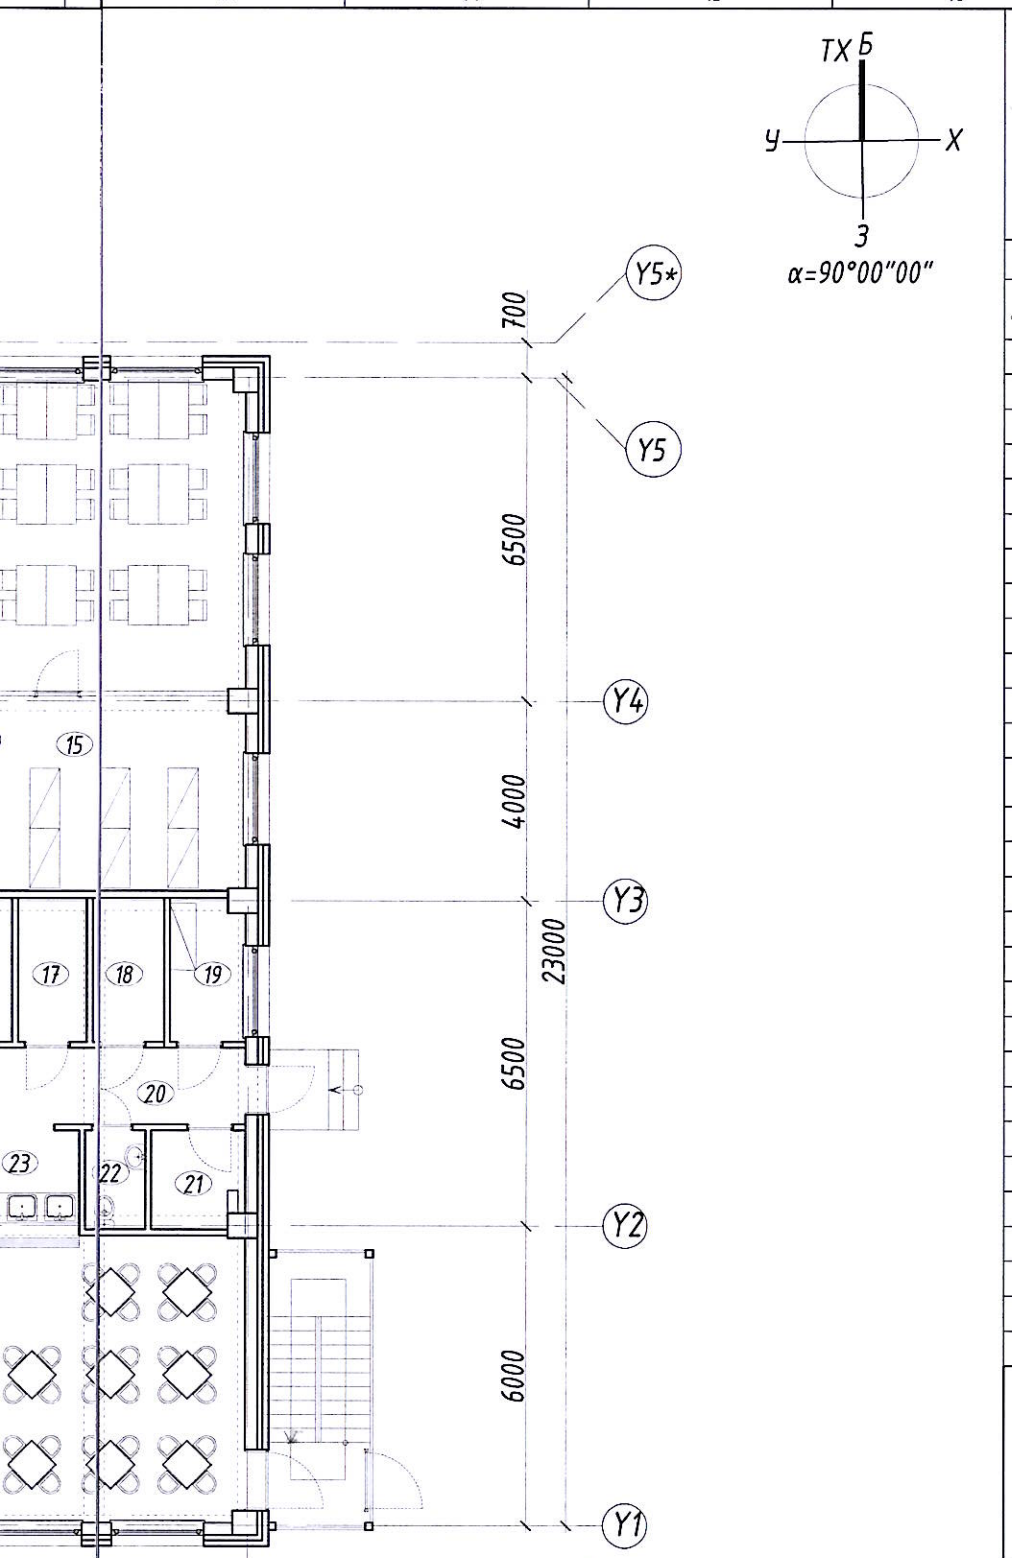

α=90°00"00"

Схем

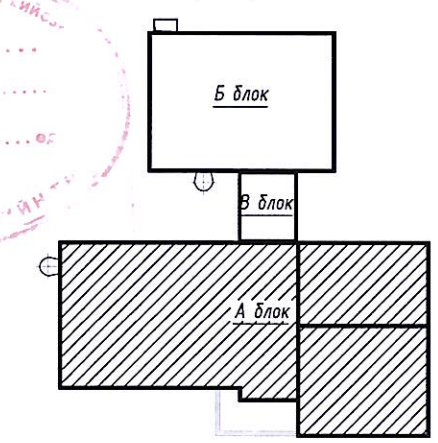

Зураг төсөл магадлан шинжлэх
ЭКСПЕРТ №
1-17
Барилгын хөгжлийн

ТОДОРХОЙЛОЛТ

Д.Д	Өрөөний нэр	Талбай /м²/	Шалны төрөл
	Нийт	1001.39	
1	Гонх	11.76	Чулуу
2	Хонгил	248.06	
3	Жижүүрийн фост	5.30	Паркет
4	Жижүүрийн өрөө	7.97	
5	Бага анги	58.51	
6	Бага анги	56.40	
7	Анги	52.27	
8	Анги	57.89	
9	Анги	57.89	
10	Ариун цэврийн өрөө /эм/	17.86	Плита
11	Ариун цэврийн өрөө /эр/	17.73	
12	Ариун цэврийн өрөө /хөгжлийн бэрхшээлтэй/	4.66	
13	Мэдээлэл зүйн кабинет	60.81	Паркет
14	Уншлагын танхим	77.42	
15	Номын фонд	23.31	
16	Бэлтгэх хэсэг	4.05	Чулуу
17	Агуулах	3.83	Бетон
18	Агуулах	4.03	
19	Хувцас солих өрөө	4.10	Паркет
20	Хонгил	10.17	Чулуу
21	Агуулах	3.58	Бетон
22	Ариун цэврийн өрөө /ажилчид/	2.35	Плита
23	Бохир угаах хэсэг	5.58	Чулуу
24	Халуун цех	39.42	
25	Хооллох танхим	103.55	
26	Өлгүүр	17.26	
27	Багш нарын өрөө	37.21	Паркет
28	Цахилааны өрөө	8.42	Бетон

БАРИЛГЫН ЗӨВЛӨГӨӨ ТӨЛӨӨЛӨХ БАЙГУУЛЛАГА
"БИ ЭС КОНСАЛТИНГ" КОМПАНИ

Хаяг: БЗД 2-р хороо
"ББСМО" ХХК-н байр
Утас: 77116139, 99116139.
И-мэйл: bbsmo_ub@yahoo.com
Вэб: BBSMO.mn

Захирал		Б.Сүнжидмаа
Архитектор		Н.Мянганбаяр
Гүйцэтгэсэн		Н.Мянганбаяр
Шалгасан		Б.Очирбат

Булган аймаг, Баян-Агт сум, Хүрэмт баг
320 хүүхдийн сургуулийн барилга

1- Давхрын технологийн байгуулалт

Масштаб:	Зургийн дугаар:	Хуудас:
М1:150	БА-29	39
ЕГ Шифр: ББ-20/2021	ТГ Шифр:	Огноо: 2021