НҮҮР ТАЛ /тэнхлэг Y9-Y1/

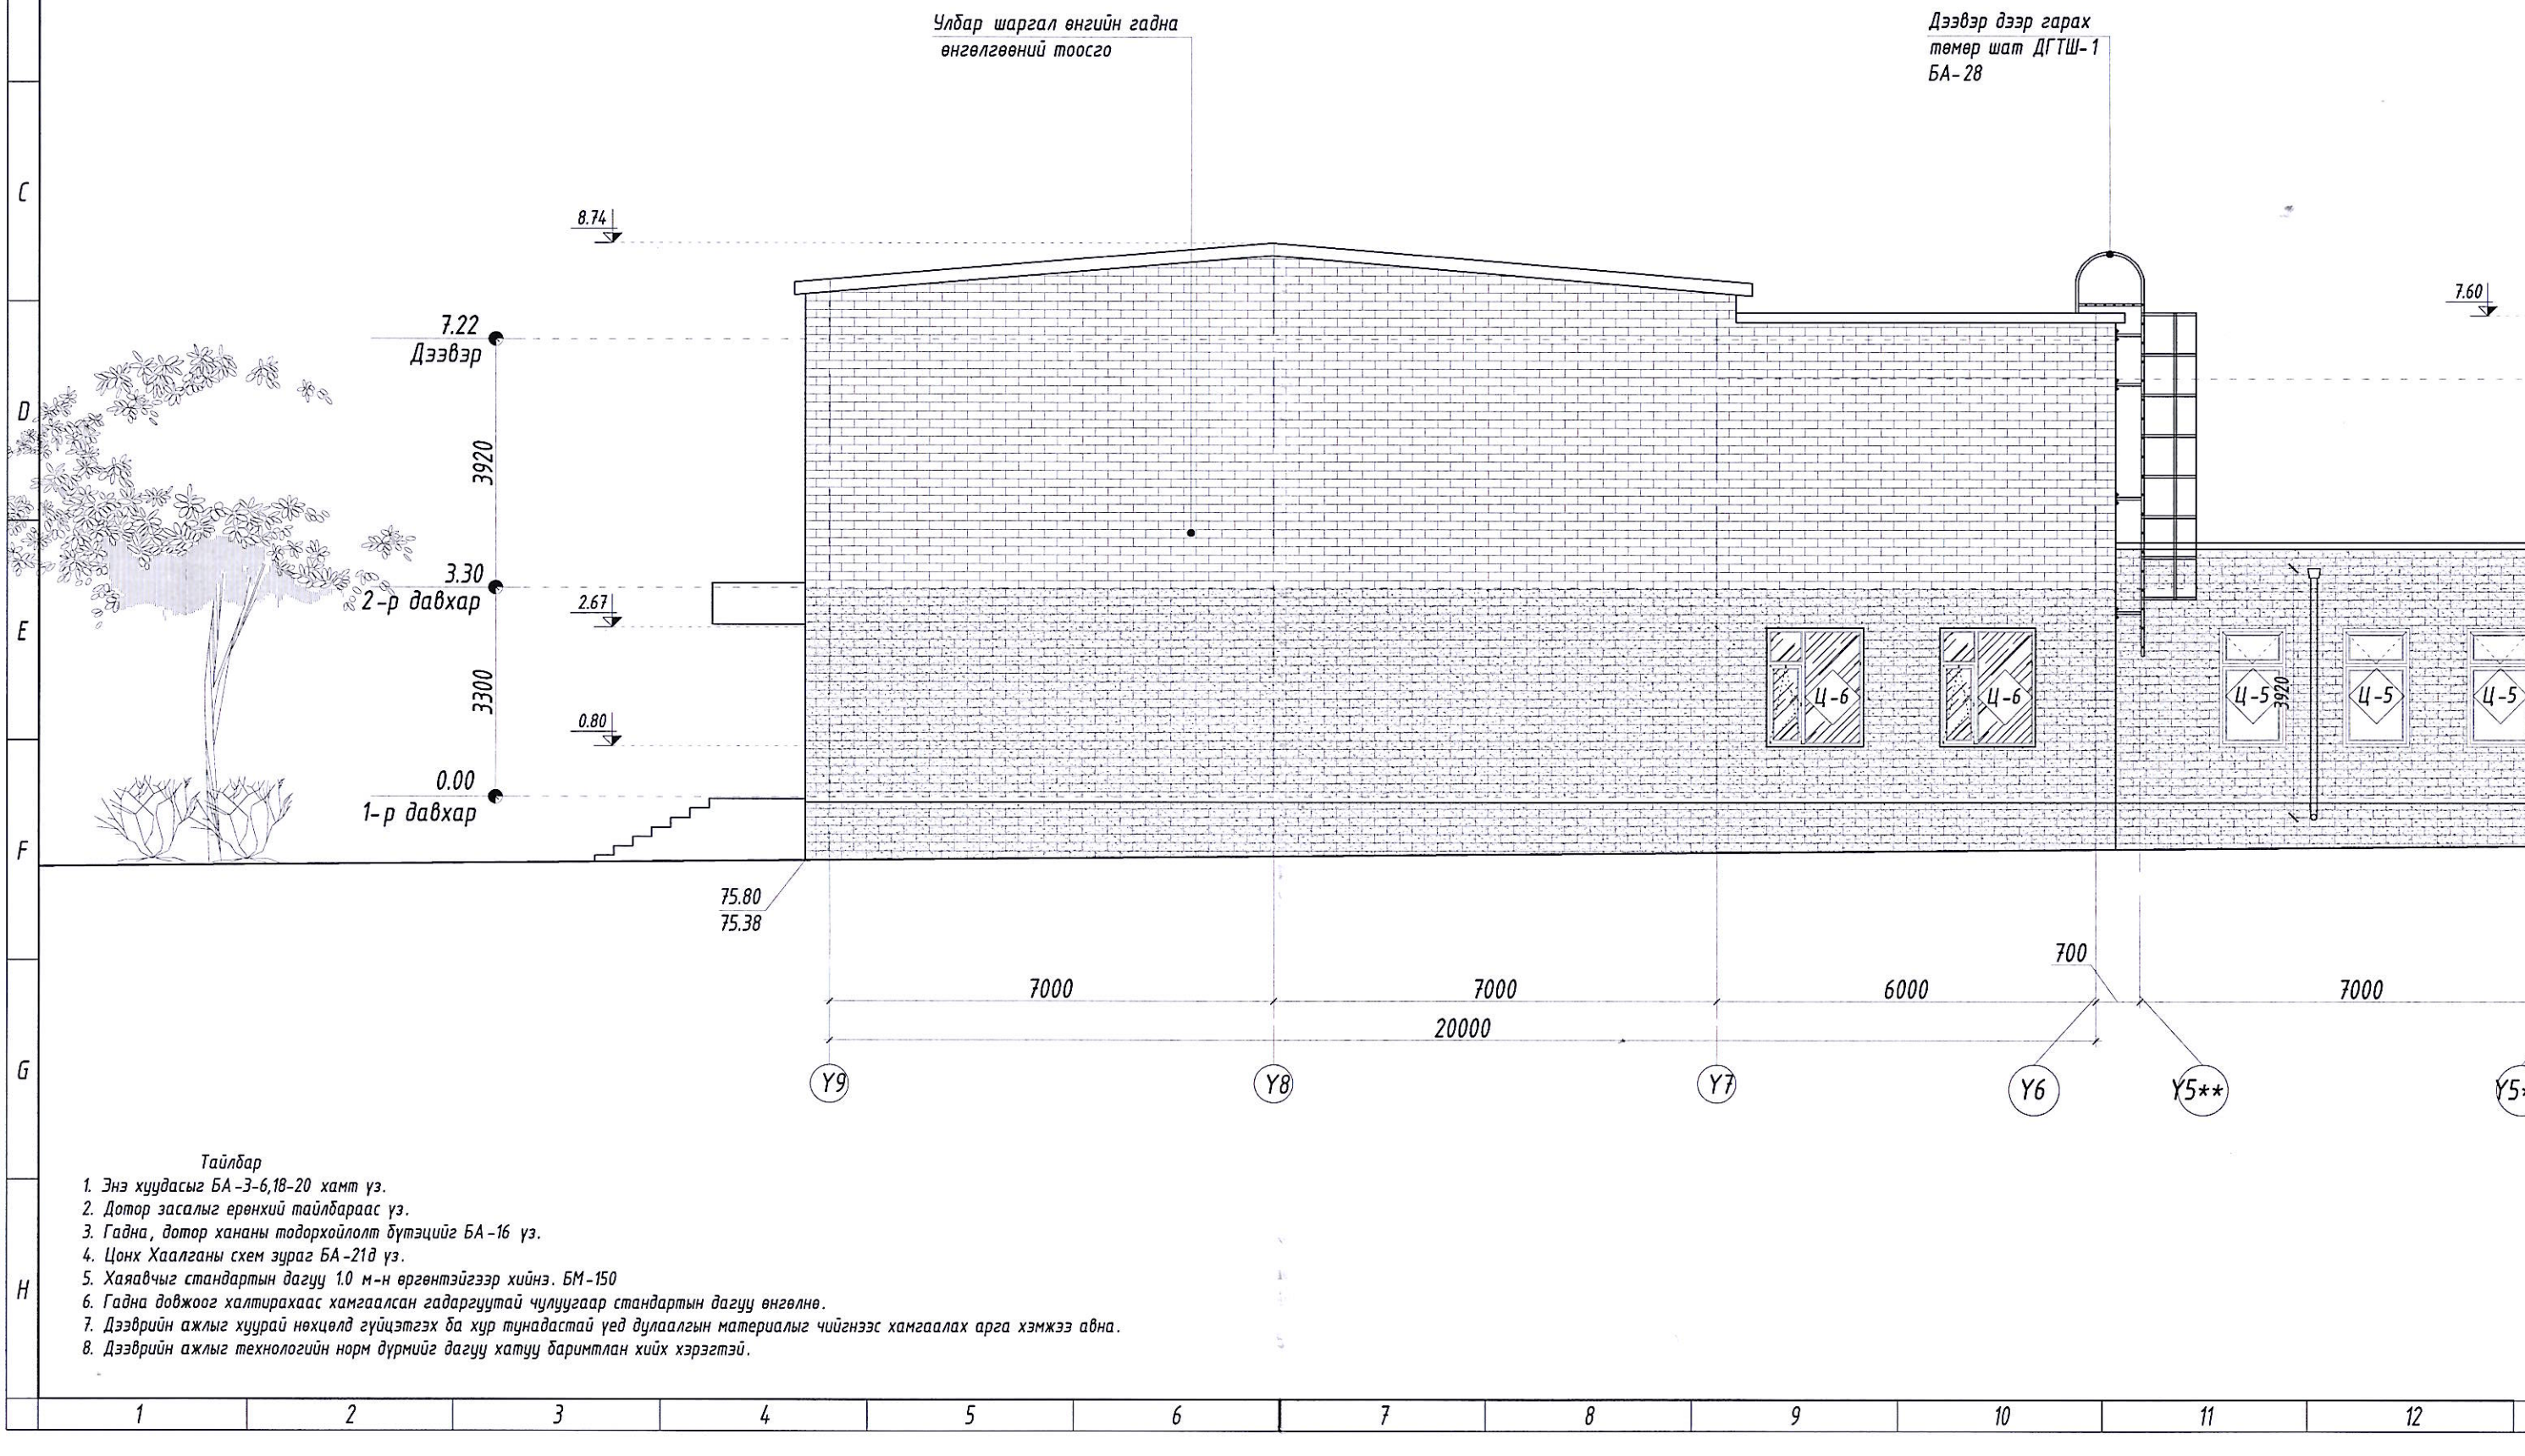

Тайлбар

1. Энэ хуудасыг БА-3-6,18-20 хамт үз.
2. Дотор засалыг ерөнхий тайлбараас үз.
3. Гадна, дотор хананы тодорхойлолт бүтэцийг БА-16 үз.
4. Цонх Хаалганы схем зураг БА-21д үз.
5. Хаягавчыг стандартын дагуу 1.0 м-н өргөнтэйгээр хийнэ. БМ-150
6. Гадна довжоог халтирахаас хамгаалсан гадаргуутай чулуугаар стандартын дагуу өнгөлнө.
7. Дээврийн ажлыг хуурай нөхцөлд гүйцэтгэх ба хур тунадастай үед дулаалгын материалыг чийгэзс хамгаалах арга хэмжээ авна.
8. Дээврийн ажлыг технологийн норм дүрмийг дагуу хатуу баримтлан хийх хэрэгтэй.