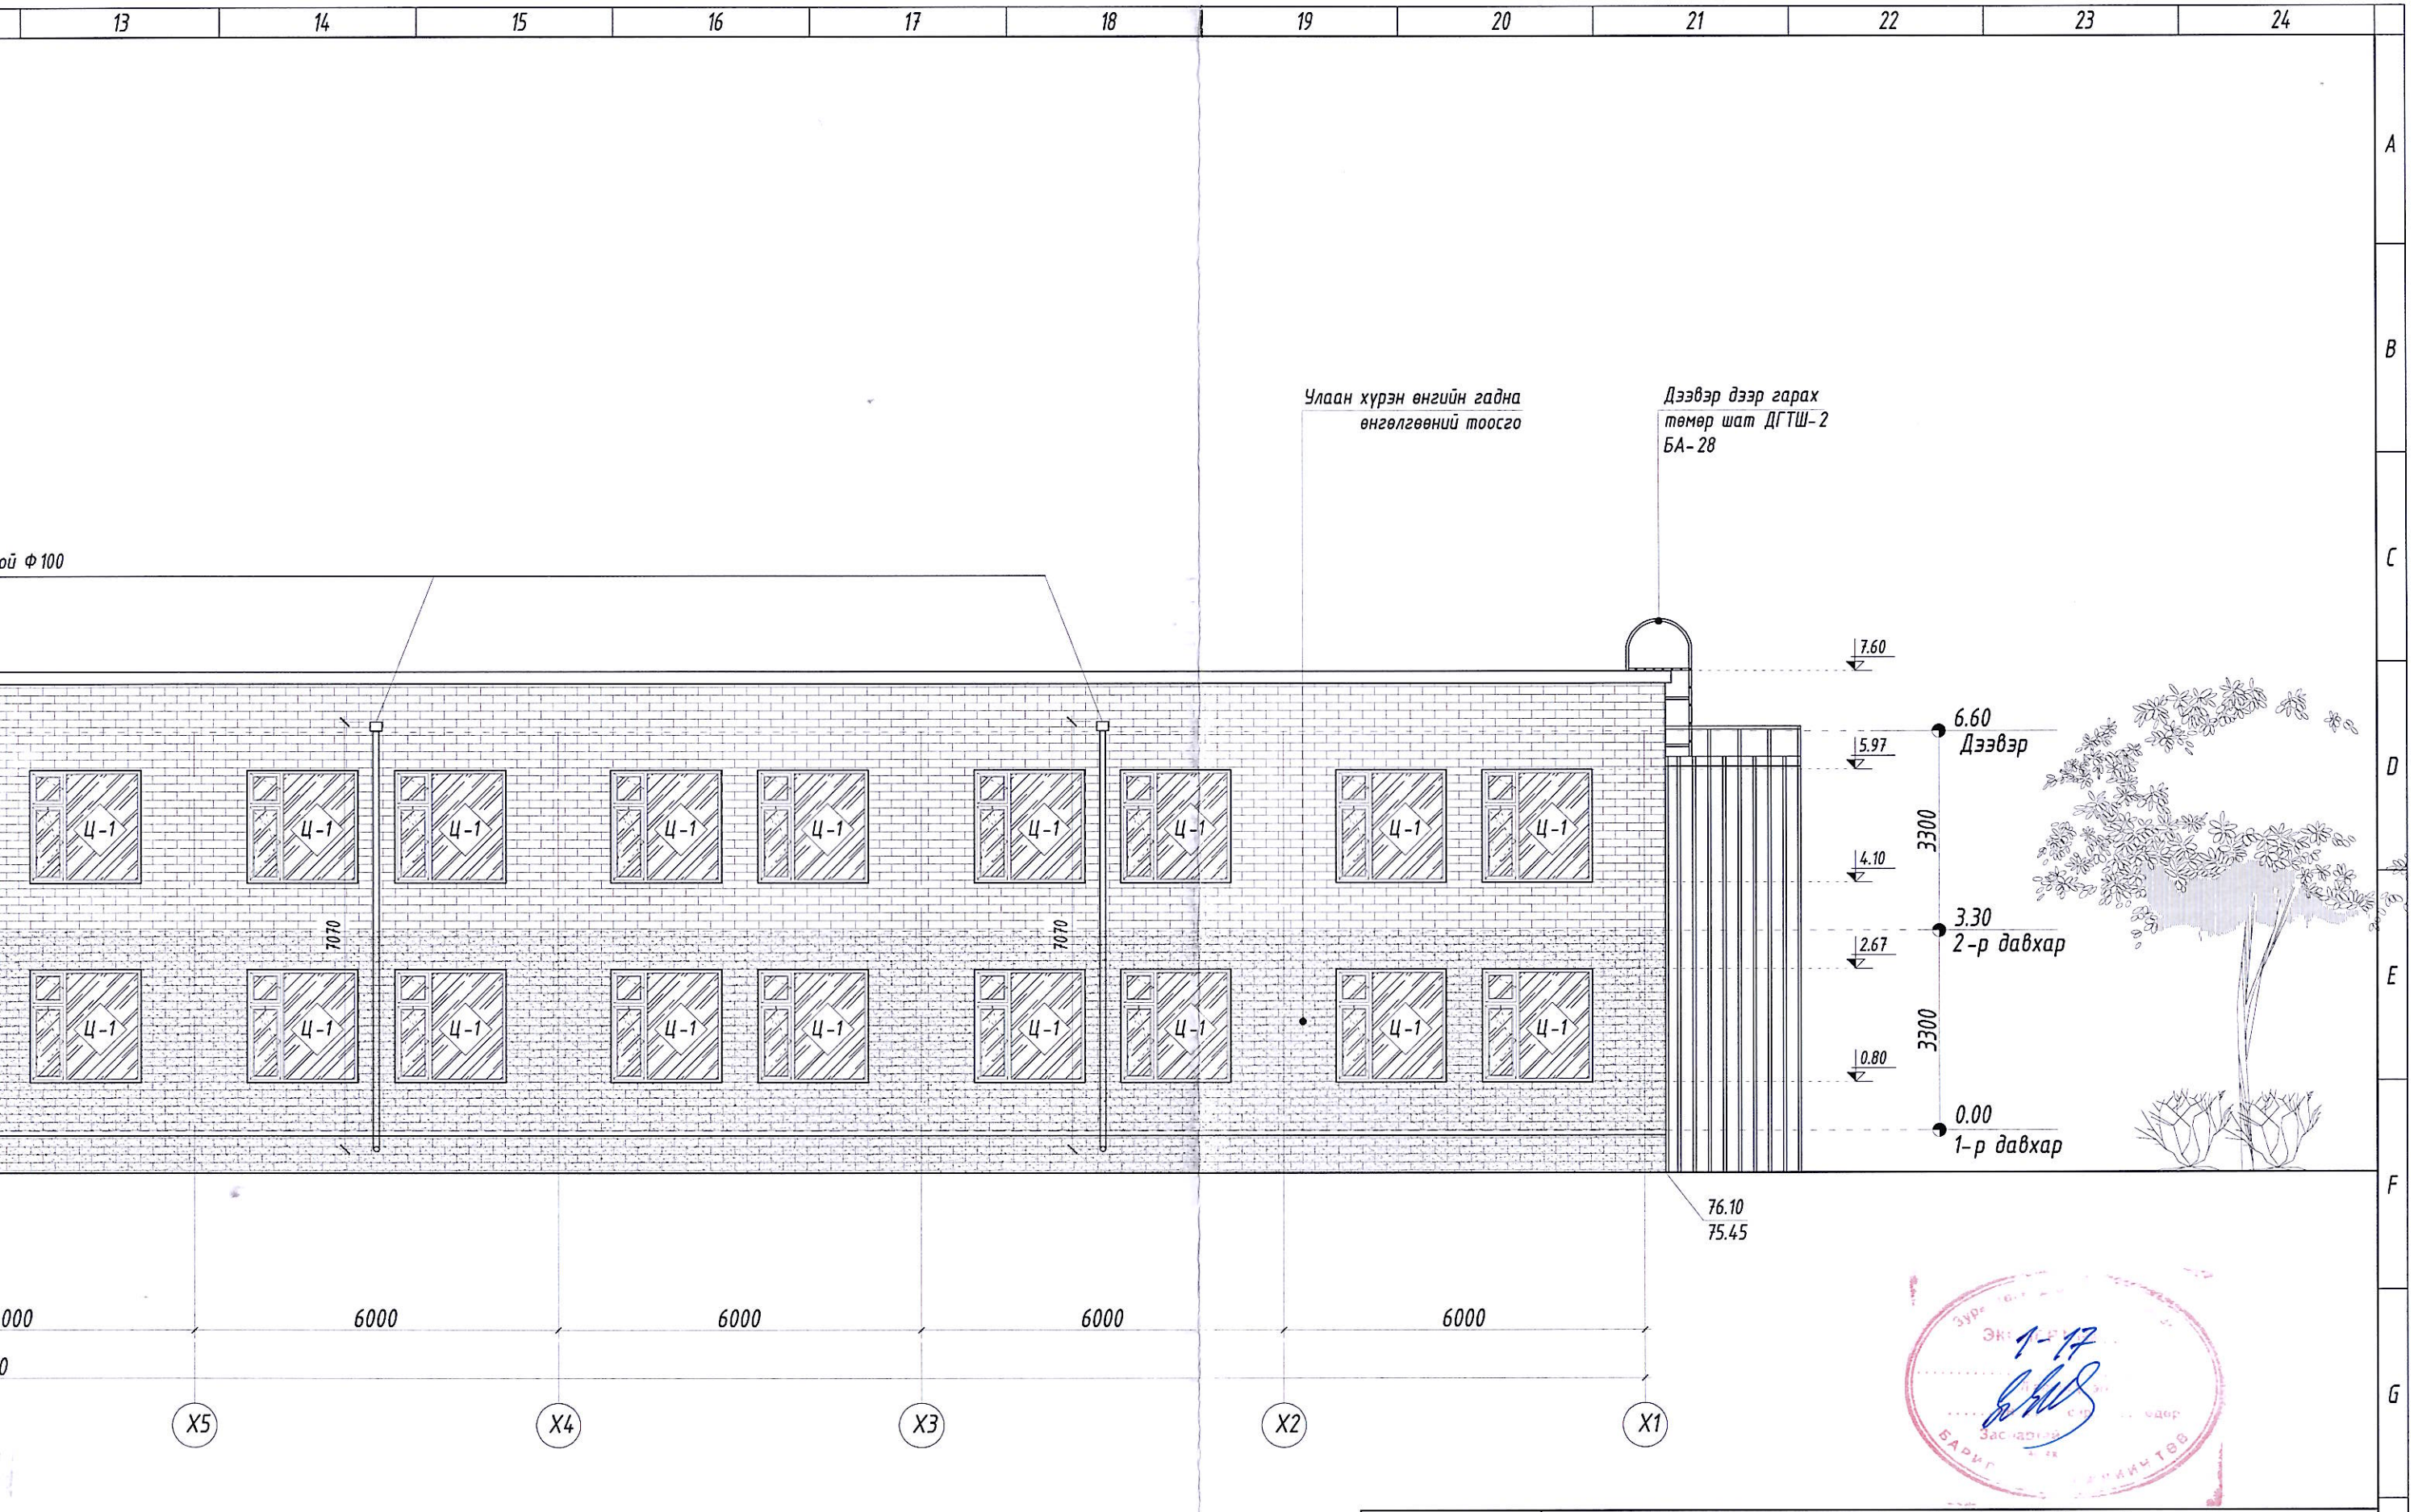

ФАСАДНЫ ӨНГИЙН КОД

-CMYK /C-025, M-075, Y-077, K-013/

-CMYK /C-012, M-049, Y-064, K-001/

ФАСАДНЫ ОНЦЛОГ ТАНИХ ТЭМДЭГ

-Тоосго /тайлбар/

Таних тэмдэг

Хэс-1 -Хэсэглэлийн дугаар

БА-8 -Хуудасны дугаар

3.00 -Өндрийн түвшин

БАРИЛГЫН ЗУРАГ ТӨСЛИЙН "БИ ЭС КОНСАЛТИНГ" КОМПАНИ

Хаяг: БЗД, 2-р хороо "ББСМС" ХХК-и барилга
Утас: 7770 1230, 9978 1230
И-мэйл: bbsmc.db@yahoo.com, Bi.bBESMC.mn

Булган аймаг, Баян-Агт сум, Хүрэмт баг
320 хүүхдийн сургуулийн барилга

Нүүр тал /тэнхлэг X11-X1/

Захирал	Б.Сүнжидмаа	ЕГ Шифр: ББ-20/2021	Масштаб: M1:100	Огноо: 2020
Архитектор	Н.Мянганбаяр			
Гүйцэтгэсэн	Н.Мянганбаяр	ТГ Шифр:	Зургийн дугаар: БА-12	Хуудас: 39
Шалгасан	Б.Очирбат			

1-17