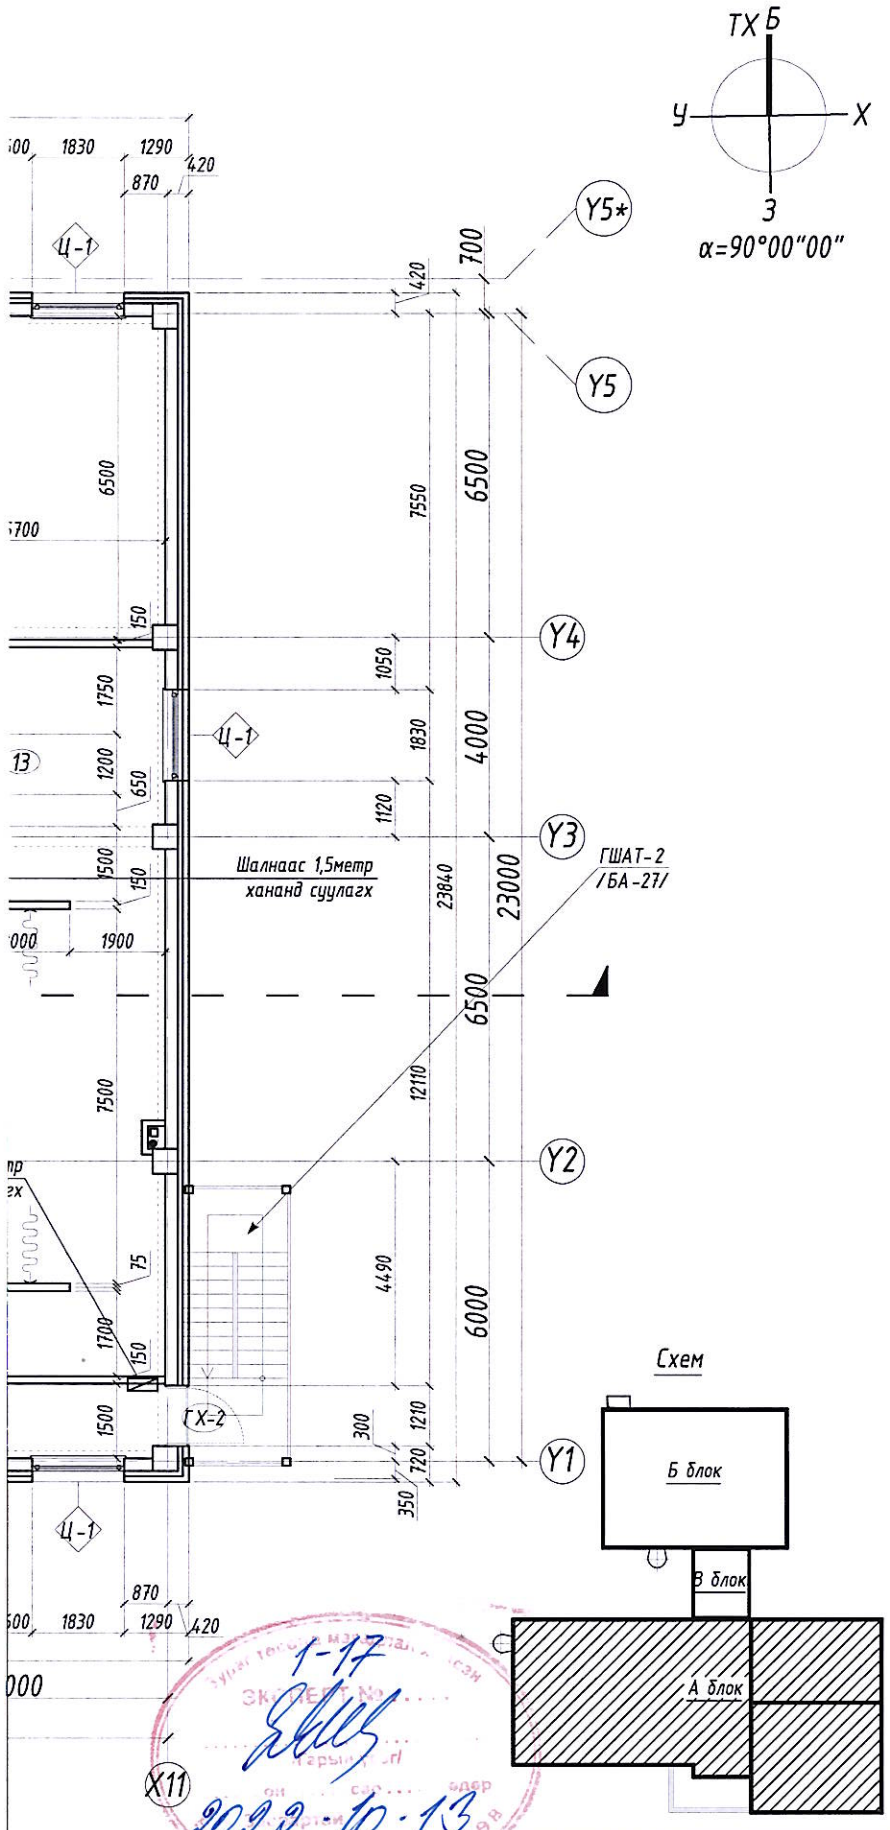

ТАНИХ ТЭМДЭГ:

Д/д	Зургийн марк	Тайлбар	Хуудсын дугаар
1	23	Огтлолын дугаар	БА-2, 8
2	Х-1	Дотор хаалганы дугаар	БА-2, 4
3	ГХ-2	Гадна хаалганы дугаар	БА-2, 5, 9
4	ГД-1	Гадна пандус, довжооны дугаар	БА-2
5	ГХХ-1 БА-9	Хэсэглэлийн дугаар	БА-2

ТОДОРХОЙЛОЛТ

Д.Д	Өрөөний нэр	Талбай /м²/	Шалны төрөл
	Нийт	1109.53	
1	Шат	40.75	Чулуу
2	Хонгил	231.76	
3	Анги	57.59	Паркет
4	Хөгжим бүжгийн анги	57.27	
5	Анги	57.28	
6	Анги	56.40	
7	Анги	57.27	
8	Анги	57.89	
9	Анги	57.04	
10	Ажилчдын өрөө	13.40	
11	Захирлын туслах	18.55	
12	Захирлын өрөө	17.35	
13	Туслах өрөө	21.41	
14	Урлаг заал х1.5	325.42	
15	Ариун цэврийн өрөө /эм/	17.86	Плита
16	Ариун цэврийн өрөө /эр/	17.73	
17	Ариун цэврийн өрөө	2.38	
18	Душ	2.18	

БАРИЛГЫН ЗУРАГ ТӨСЛИЙН "БИ ЭС КОНСАЛТИНГ" КОМПАНИ

Хаяг: БЗД 2-р хороо
"ББСМО" ХХК-н байр
Утас: 77116139, 99116139.
И-мэйл: bbsmo_ub@yahoo.com
Вэб: BBSMO.mn

Захирал		Б.Сүнжидмаа
Архитектор		Н.Мянганбаяр
Гүйцэтгэсэн		Н.Мянганбаяр
Шалгасан		Б.Очирбат

Булган аймаг, Баян-Агт сум, Хүрэмт баг
320 хүүхдийн сургуулийн барилга

Зөвшөөрөлцсөн

ББ	Б.Ганзориг	
ХАС	М.Баярхүү	
ЦБУ	Б.Болор	Б.Болор
ДГ.ХТ	Б.Батдэлгэр	
ХД	Н.Пүрэвжаргал	

1-17
2022-10-13

2-р давхрын байгуулалт

Масштаб:	Зургийн дугаар:	Хуудас:
М1:150	БА-5	39
ЕГ Шифр: ББ-20/2021	ТГ Шифр:	Огноо: 2021