ХЭНТИЙ АЙМАГ, БАТНОРОВ СУМ, БЭРХ ТОСГОН

300 ОРТОЙ ДОТУУР БАЙРНЫ БАРИЛГА

ЗУРГИЙН ШИФР: ӨҮК-08-13

АЖЛЫН ЗУРАГ

ГАДНА ХОЛБОО-ГХ

БОЛОВСРУУЛСАН:

Захирал /А.Эрдэнэхүү/

Инженер /С.Отгонжаргал/

УЛААНБААТАР ХОТ 2023 ОН

Гадны холбооны ажлын зургийн жагсаалт		
№	Зургийн нэр	Тайлбар
ГХ-1	Зургийн жагсаалт, Байршлын схем, Таних тэмдэг	
ГХ-2	Тайлбар, Материалын түүвэр, Салбар кабелийн тархалт	
ГХ-3	Гадна холбооны байгууламж-1	М1:500

N

БАЙРШЛЫН СХЕМ

ТАНИХ ТЭМДЭГ

100/0.5/195.0/99/JP 01-100(W)	Кабелийн хосын тоо Шөрмөсийн голч Сувлэх кабелийн урт /м/ Он Кабелийн марк /JP-тосон гахалттай, PE-ТПП буюу полиэтилен кабель, LS-тугалган кабель, QF-шилэн кабель Одоо байгаа кабель Кабелийн байрлал /W-Ханаар, D-Сувагчлал, B-газраар, A-агаар/ Кабелийн хосын дугаар
10/0.5/35.0/15 01-10(D)	Төлөвлөж буй физик кабель Кабелийн хосын тоо Шөрмөсийн голч Сувлэх кабелийн урт /м/ Он Кабелийн байрлал /W-Ханаар, D-Сувагчлал, B-газраар, A-агаар/ Кабелийн хосын дугаар
FDF	Төлөвлөж буй хуваарилах хайрцаг
	Төлөвлөж буй багана
	Одоо байгаа холбооны багана

ӨСӨН УРЖИХ КОНСТРАКШН ХХК
Утас: 99109213, 76038791
И-мэйл: Erdenekhuu8791@gmail.com
Хаяг: 16, 6Г Д, 15-р хороо, Хан-Уул дүүрэг, Улаанбаатар хот, 16052, 22Б Бар 2 тоот

ХЭНТИЙ АЙМАГ, БАТНОРОВ СУМ, БЭРХ ТОСГОН
300 ОРТОЙ ДОТУУР БАЙРНЫ БАРИЛГА

Зургийн жагсаалт, Байршлын схем, Таних тэмдэг

Инженер		С.Отгонжаргал	ЕГ шифр: ӨУК-08-13	Масштаб:	Огноо: 2023
Гүйцэтгэсэн		Д.Сэргэлэндаатар	ТГ шифр:	Зургийн дугаар: ГХ-01	Хуудас: 03
Шалгасан		С.Отгонжаргал			

ТАЙЛБАР

1. Зураг хийх үндэслэл

1.1 "МХС" ТӨК-ийн Хэнтий аймгийн 2022 оны 08-р сарын 17-ны өдрийн А/11 тоот техникийн нөхцөл.

1.2 Холбооны MNS4908-2017, MNS5016-2001, MNS5015-2001, MNS5017-2001, MNS5276-2003, MNS5277-2003, MNS5279-2003, MNS5280-2003 тоот стандартууд.

2. Зургийн шийдэл

А. Сувагчлалын байгуулалт

2.1 Хэнтий аймгийн Батноров сумын Бэрх тосгонд баригдах 300 ортой дотуур байрны барилгын гадна холбооны хэрэгцээг Бэрх Олон Улсын Сургуулийн байрнаас одоо шинээр төлөвлөж буй барилга хүртэл одоо байгаа агаарын баганаас цааш шинээр 3ш агаарын багана босгож 12 корийн 150м агаарын шилэн кабелийг стандартын дагуу татах ба барилгын оролтын хэсгээр дамжуулан төгсгөлийн төхөөрөмжинд холбоно.

Б. Салбар кабелийн холболт

2.2 Бэрх Олон Улсын Сургуулийн байрнаас одоо шинээр төлөвлөж буй барилга хүртэл одоо байгаа агаарын баганаас цааш шинээр 3ш агаарын багана босгож 12 корийн 150м агаарын шилэн кабелийг стандартын дагуу татах ба барилгын оролтын хэсгээр дамжуулан төгсгөлийн төхөөрөмжинд холбоно.

2.3 Барилгын зоорийн давхарт холбооны өрөөнд шилэн кабелийн төгсгөлийн төхөөрөмж (FDF-12core)-ийг байрлуулан кабелийг холбох ба холболтыг салбар кабелийн тархалтын зургаас тодорхой харж болно.

3. Онцгой нөхцөл

3.1 Холбооны шугам байгуулах /бгана суурилуулах/ болон кабелийн угсралтын ажлыг хийж гүйцэтгэхдээ батлагдсан стандарт, технологийн горимыг сайтар баримталж ажиллах ба хөдөлмөр аюулгүй ажиллагааны дүрэм, журмыг нарийн чанд баримталж ажиллах шаардлагатай.

МАТЕРИАЛЫН ТҮҮВЭР					
Д/Д	Материалын түүвэр	Марк	Хэмжих нэгж	Тоо ширхэг	Тайлбар
1	Холбооны төмөр бетон агаарын багана /ф150, 9м/	ф150, 9м	ш	3	
2	Агаарын баганын тоноглол /ф150/	ф150	ш	3	
3	Агаараар татах шилэн кабель	FOC-12core	м	150	
4	Шилэн кабелийн төгсгөлийн төхөөрөмж	FDF-12core	ш	2	

САЛБАР КАБЕЛИЙН ТАРХАЛТ

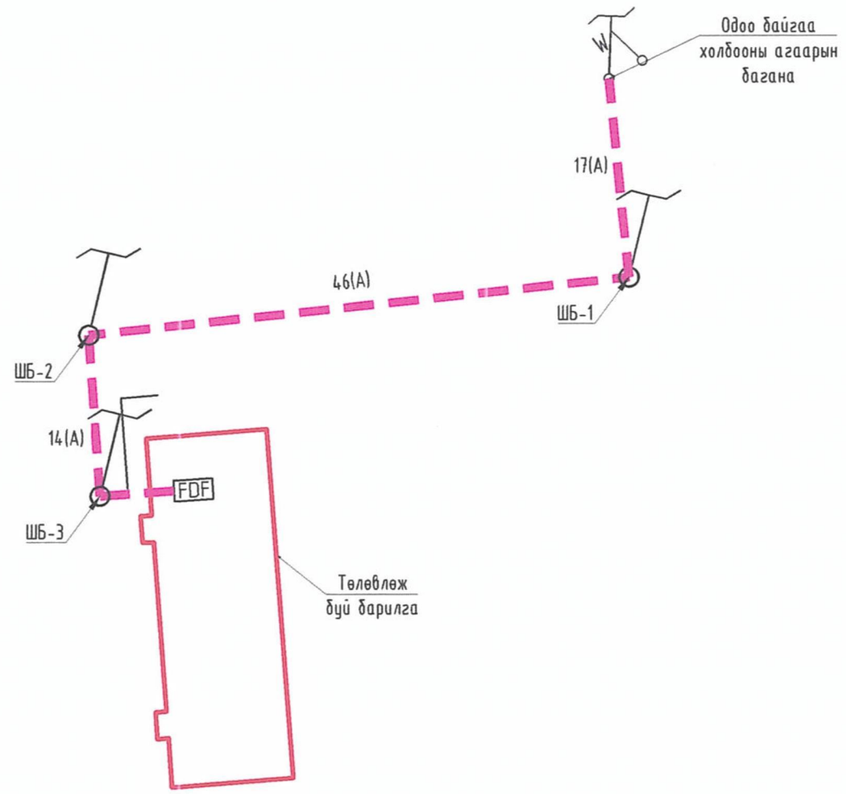

ВСӨН ҮРЖИХ КОНСТРАКШН ХХК Утас: 99108233, 76098791 И-майл: Endenekhuu8791@gmail.com Хаяг: УБ. БГД. 15-р хороо. Хасбаатарын гудамж 16052. 328 байр 2 тоот	ХЭНТИЙ АЙМАГ, БАТНОРОВ СУМ, БЭРХ ТОСГОН 300 ОРТОЙ ДОТУУР БАЙРНЫ БАРИЛГА				
	Тайлбар, Материалын түүвэр, Салбар кабелийн тархалт				
	Инженер	С.Отгонжаргал	ЕГ шифр: ӨҮК-08-13	Масштаб:	Огноо: 2023
	Гүйцэтгэсэн	Д.Сэргэлэнбаатар	ТГ шифр:	Зургийн дугаар: ГХ-02	Хуудас: 03
	Шалгасан	С.Отгонжаргал			

ГАДНА ХОЛБООНЫ БАЙГУУЛАЛТЫН ТОЙМ М1:1500

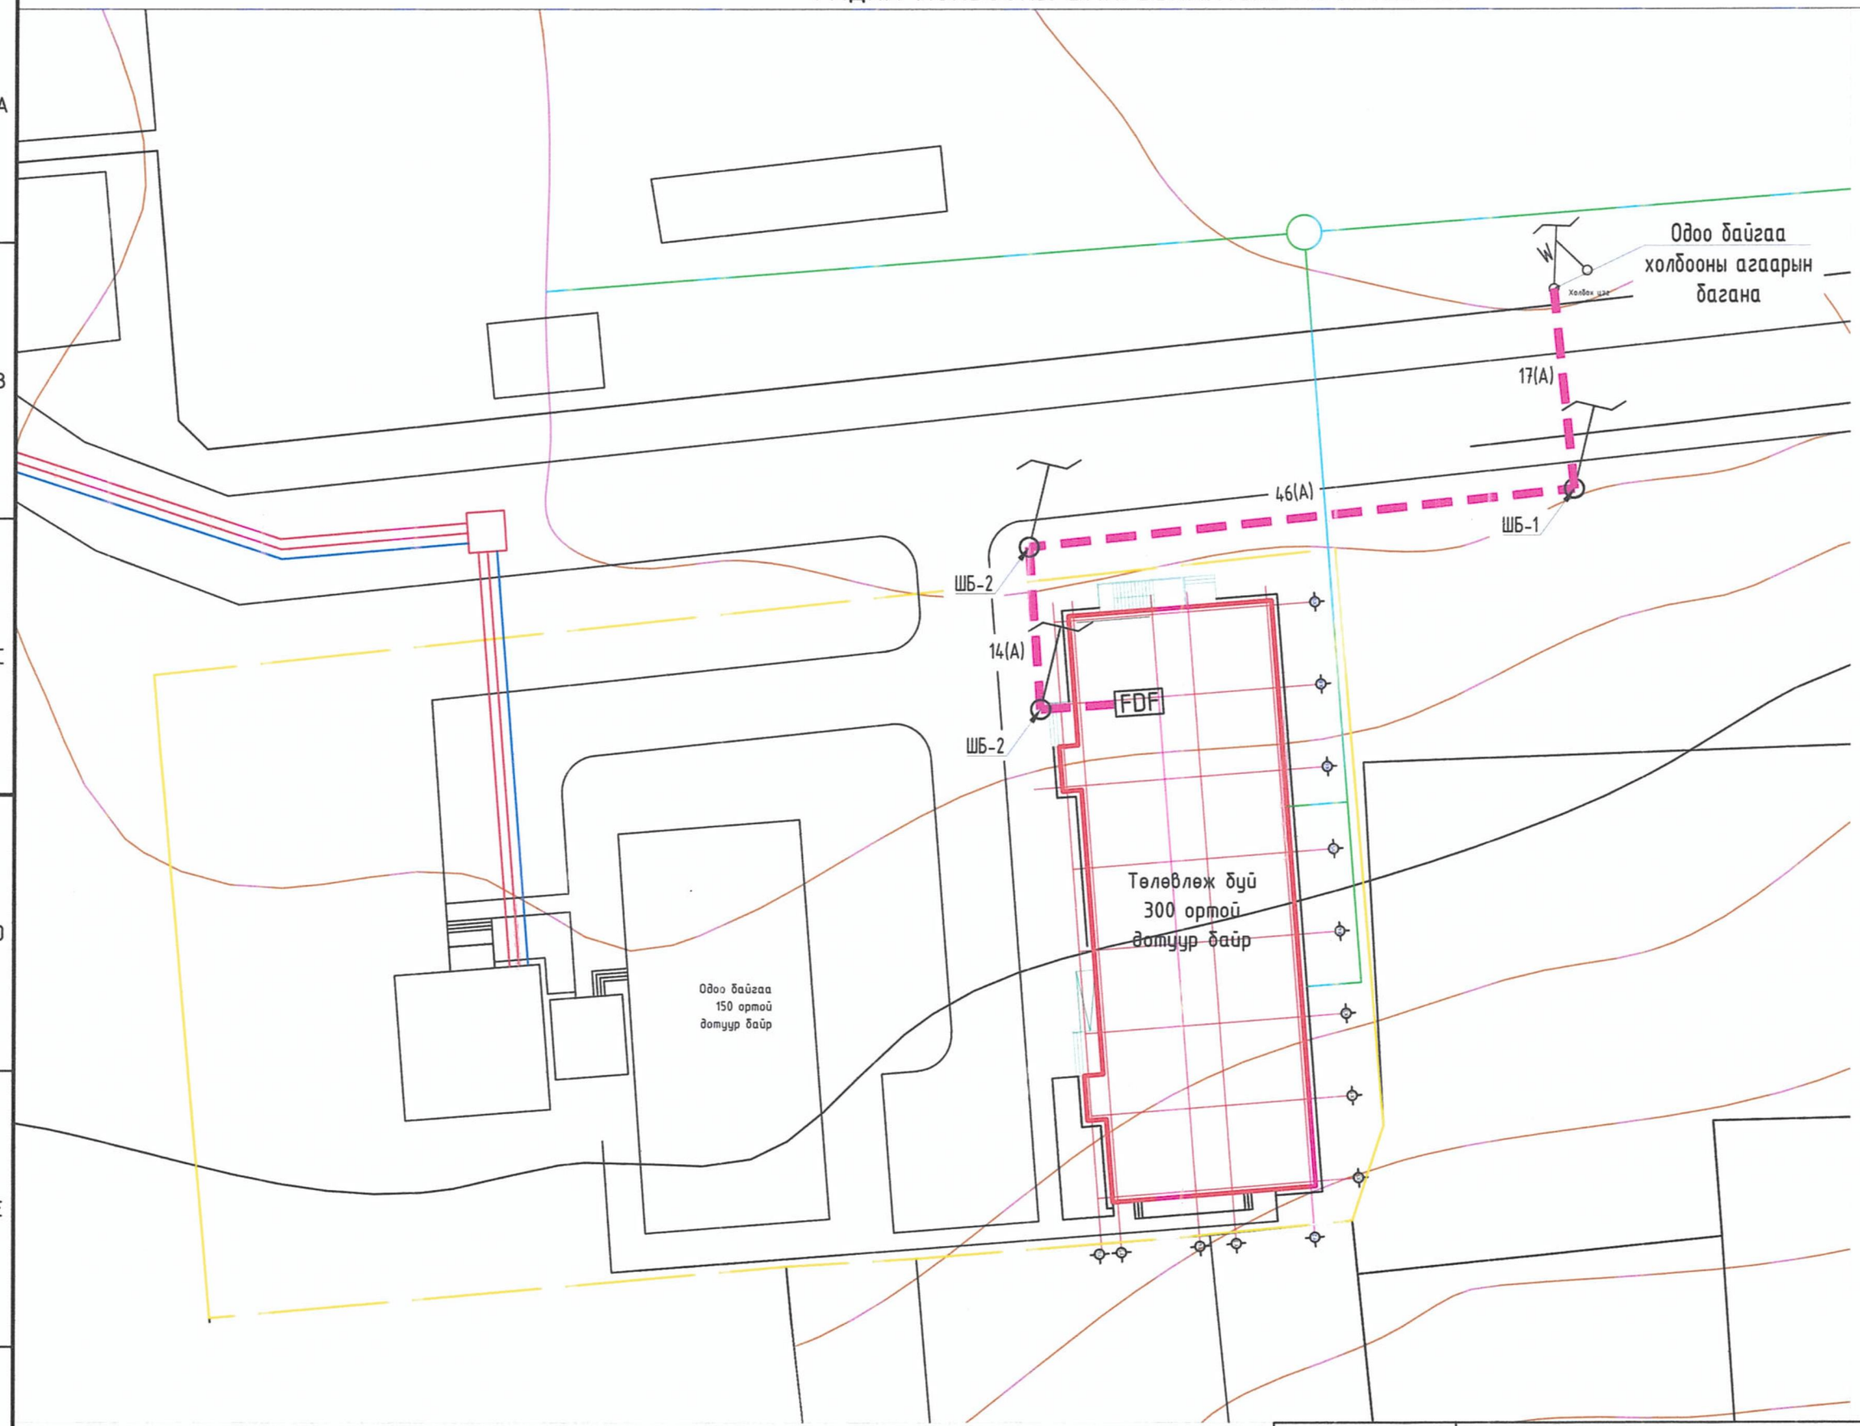

N

ТАНИХ ТЭМДЭГ

- Төлөвлөж буй барилга, байгууламж
- Төлөвлөж буй авто зогсоол
- Төлөвлөж буй явган хүний зам
- Төлөвлөж буй дугуйн зам
- Төлөвлөж буй авто зогсоол
- Төлөвлөж буй ногоон байгууламж
- Төлөвлөж буй элсний талбай
- Төлөвлөж буй ризенэн талбай
- Төлөвлөж буй хашаа, хязгаар
- Архитектур төлөвлөлтийн даалгаврын схемийн хил хязгаар
- Эзэмшил газрын хил хязгаар
- Одоо байгаа шороон зам
- Одоо байгаа нураах барилга байгууламж
- Одоо байгаа явган хүний зам
- Одоо байгаа орон нутгийн чанартай авто зам
- Бохир усны шугам
- Дулааны шугам
- Цэвэр усны шугам
- Цахилгааны шугам
- Төлөвлөж буй холбооны сувагчлал
- Төлөвлөж буй холбооны багана
- Одоо байгаа холбооны багана

ӨСӨН ҮРЖИХ КОНСТРАКШН ХХК
Утас: 99108233, 76098791
И-мэйл: Erdenekhuu8791@gmail.com
Хаяг: ЧБ. БГД. 15-р хороо. Хасбаатарын гудамж 16052. 328 байр 2 тоот

ХЭНТИЙ АЙМАГ, БАТНОРОВ СУМ, БЭРХ ТОСГОН
300 ОРТОЙ ДОТУУР БАЙРНЫ БАРИЛГА

Гадна холбооны байгууламтын тойм

Инженер		С.Отгонжаргал	ЕГ шифр: ӨҮК-08-13	Масштаб: М1:1500	Огноо: 2023
Гүйцэтгэсэн		Д.Сэргэлэнбаатар	ТГ шифр:	Зургийн дугаар: ГХ-03	Хуудас: 03
Шалгасан		С.Отгонжаргал			