БАТЛАВ:
СҮХБААТАР АЙМГИЙН ЕРӨНХИЙ АРХИТЕКТОР ...../Ж.БАТСҮҮРЬ/

СҮХБААТАР АЙМАГ. ДАРЬГАНГА СУМ.
ИНЖЕНЕРИЙН ШУГАМ СҮЛЖЭЭ, БАРИЛГА БАЙГУУЛАМЖ

/Ариутгах татуурга/

ЗӨВШӨӨРСӨН:

Албан тушаал	Нэр	Гарын үсэг
ГАЗРЫН ХАРИЛЦАА, БАРИЛГА ХОТ БАЙГУУЛАЛТЫН ГАЗРЫН ДАРГА	Э.ТӨГӨЛДӨР	
ОНЦГОЙ БАЙДЛЫН ГАЗРЫН ДАРГА /ДЭД ХУРАНДАА/	Б.АНХБАЯР	
МЭРГЭЖЛИЙН ХЯНАЛТЫН ГАЗРЫН ДАРГА	О.БАЛЖИННЯМ	

ЗАХИАЛАГЧ:

Албан тушаал	Нэр	Гарын үсэг
СҮХБААТАР АЙМГИЙН ДАРЬГАНГА СУМЫН ЗАСАГ ДАРГА	Д.БОЛДБААТАР	

БОЛОВСРУУЛСАН:

Албан тушаал	Нэр	Гарын үсэг
ЗУРАГ ТӨСЛИЙН "ДӨРВӨНГҮН" ХХК-НИЙ ЗАХИРАЛ	Ч.МАНЛАЙБААТАР	

УЛААНБААТАР ХОТ 2021 ОН

ТӨСЛИЙН НЭР:

ИНЖЕНЕРИЙН ШУГАМ СҮЛЖЭЭ, БАРИЛГА БАЙГУУЛАМЖ

ТӨСЛИЙН БАЙРШИЛ: СҮХБААТАР АЙМАГ, ДАРЬГАНГА СУМ.

АРИУТГАХ ТАТУУРГЫН АЖЛЫН ЗУРАГ

ЗАХИРАЛ .....Ч.МАНЛАЙБААТАР

УЛААНБААТАР ХОТ 2021

Гүйцэтгэгч: "ДӨРВӨНГҮН" ХХК

Тусгай зөвшөөрлийн №: ЗТ12-507/18

Монгол улс, Улаанбаатар хот,
Сүхбаатар дүүрэг, 7-р хороо,
Одкон холдинг ХХК, 211 тоот
Утас: (976) 99231697, (976) 95956630
Факс:
И-мэйл: chmanlai@yahoo.com
Интернет хаяг:

Уг төслийн бүхий л техникийн зураг, график тайлбаркааз болон мэдээлэл зохиогчийн зөвшөөрөлгүйгээр хэсэгчлэн болон бүхэлд нь хуулбарлах, зарах, өөр нийтэд ашиглах зүүлхийг хориглоно.

Жич. Сонгох тусгах

ЗЕА/ЗЕИ:

Огноо: 2021

Үе шат: Ажлын зураг /А.З/

Төслийн дугаар: DG-03/2021

Тайлбар бичиг

Сүхбаатар аймаг. Дарьганга сумын ариутгах татуургын шугамын ажлын зургийг доорхи материалыг үндэслэн хийж гүйцэтгэв.

1. Сүхбаатар аймгын Ерөнхий архитекторын 2021 оны 10-р сарын 07-ны өдрийн 010/АТД-2021 дугаартай архитектур төлөвлөлтийн даалгавар
2. "ОРХОН ГИДРОГЕО" ХХК-ийн геологийн дүгнэлт
3. Сумын ерөнхий төлөвлөгөө, дэвсгэр зураг
4. БНБД 40-02-16 "Ус хангамж. Гадна сүлжээ ба байгууламж"
5. БНБД 40-01-14 "Ариутгах татуурга, гадна сүлжээ ба байгууламж"
6. Газар дээр нь хийсэн хэмжилт

Бохир ус:

Тус сумын нэгдсэн бохир усны шугамыг баталгаажсан трасс болон зургийн даалгаврын дагуу айл өрх албан газар аж ахуйн нэгж байгууллагуудаас гарах бохир усыг зайлуулахаар зураг төсөлд тусгав. Бохир усыг хамгийн нам цэг хүртэл өөрийн урсгалаар татан цуглуулж БУНСтанцаар дамжуулан сумын төвөөс 2км зайд шинээр төлөвлөж буй цэвэрлэх байгууламжаар дамжуулан цэвэрлэж хаяхаар тооцож төлөвлөв. Цэвэрлэх байгууламж нь хоногт 1 - 80м3 ахуйн бохир усыг 88% хүртэл цэвэрлэх бүрэн автомат ажиллагаатай ХБНГУ-ын ZWT ENGINEERING GMBH болон UTP UMWELTTECHNIK GMBH компаниудын "КЛЕЕРКОМ" маркийн иж бүрэлдэгдэл сонгосон болно. Гадна бохир усны шугам нь PVC маркийн Ф100, Ф160, Ф200мм-ийн голчтой хуванцар хоолой байна. Бохир усны шугамыг 10см зузаан элсэн дэвсгэр дээр 5см пенополиуретан дулаалгаар дулаалан угсарна. Шуудууг дарахдаа хоолойн дээр хатуу зүйл/ чулуу, тоосго, хайрга г.м/ агуулаагүй 30см-аас багагүй зузаантай нарийн ширхэгтэй шороон хамгаалах давхаргыг зайлшгүй хийх шаардлагатай. Бохир усны шугамын угсралтыг нормын дагуу холбогдох хүдгаас эхлэн угсралтын ажлыг хийнэ. Угсралтын ажлыг гүйцэтгэхдээ техник аюулгүйн ажиллагааны норм дүрмийг баримтлан ажиллана. Бохир усны холболтыг хийгэхдээ тусгай зөвшөөрөл бүхий мэргэжлийн байгууллагаар хийлгэх шаардлагатай. Газар шорооны ажил эхлэхээс өмнө трассын дагуу холбогдох мэргэжлийн байгууллагуудаар /цахилгаан, холбоо г.м/ тодруулга хийлгэвэл зохино.

Геологийн товч дүгнэлт:

Инженер-геологийн нөхцөл: Барилга барих талбай нь инженер-геологийн энгийн нөхцөлд оршино. Талбайн судалгаанд зориулан өрөмдсөн 5.0-10.0м гүнтэй, 21 цооногоос хөрсний ус илэрээгүй. Талбайд бор хүрэн өнгөтэй ургамалын үндэс агуулсан элсэн өнгөн хөрс /0.00-0.50/ 0.50м гүн, бор хүрэнээс бор шаргал өнгөтэй хатуу консистенцитэй элсэнцэр чигжээстэй хайр хайрган ул хөрс /0.50-1.50/ 1.0м гүн, бор шаргал өнгөтэй хатуу консистенцитэй шавранцар чигжээстэй хайрган ул хөрс /1.5-5.0/ 3.5м гүн хөрс илэрсэн, геоморфологийн хувьд нутгийн ихэнх хэсгий далайн түвшинээс дээш 1100м-1778м өндөр өргөгдсөн эртний сөнсөн галт уул болон хүрмэн чулууны гадаргатай цав толгодын хэсэгт оршино. Улиралын хөлдөлтийн нормatив гүн:

-Дунд ширхэгтэй элсэн ул хөрс-3,29м, шавар шавранцар хөрс-2,56м, том хэмхдэст хөрс-3,66м, сулаптар өгөршсөн хүрмэн чулуун ул хөрс-3,66м байна. Газар хөдлөлт, чичирхийллийн 6 баллын бүсэд хамаарна. Газар шорооны ажлын зэрэг нь гэсгэлэн нөхцөлд гар аргаар малтахад III байна. Мөн тухайн хөрс нь сулаптар овойлт үзүүлнэ. Газар шорооны ажил эхлэхээс өмнө трассын дагуу мэргэжлийн байгууллагуудаар тодруулга хийлгэвэл зохино.

Сумын төвийн хүн амын хоногийн усны хэрэглээ

№	Барилга байгууламж	Өрхийн тоо	Барилгын тоо	Хүний тоо	Ус хэрэглэгчийн норм	Дундаж зарцуулалт м³/хоног	Дундаж зарцуулалт м³/цаг	Дундаж зарцуулалт л/сек	Цагийн жигд бусын коэффициент	Хамгийн их зарцуулалт м³/цаг	Хамгийн их зарцуулалт л/сек
1	Тамгын газар	-	1	30	16	0.5	0.02	0.0	1.1	0.0	0.1
2	Хүүхдийн цэцэрлэг	-	1	75	30	2.3	0.09	0.0	1.1		0.3
3	Соёл спортын төв	-	1	150	10	1.5	0.06	0.0	1.1		0.2
4	Сургууль	-	1	320	11.5	3.7	0.15	0.0	1.1		0.6
5	Хүн эмнэлэг	-	1	10	15	0.2	0.01	0.0	1.1		0.0
6	ХААН банк	-	1	3	16	0.0	0.00	0.0	1.1		0.0
7	Энгүйн тал	-	1	3	16	0.0	0.00	0.0	1.1		0.0
8	Төрийн банк	-	1	3	16	0.0	0.00	0.0	1.1		0.0
9	Менхээст	-	1	3	16	0.0	0.00	0.0	1.1		0.0
10	Баян шарга	-	1	3	16	0.0	0.00	0.0	1.1		0.0
11	Дэлгэрэхэцэл	-	1	3	16	0.0	0.00	0.0	1.1		0.0
12	Дарьганга дээд	-	1	3	16	0.0	0.00	0.0	1.1		0.0
13	Н.Хүрэлхүү	-	1	3	16	0.0	0.00	0.0	1.1		0.0
14	Баян Дарьганга	-	1	3	16	0.0	0.00	0.0	1.1		0.0
15	М.Цэрэндаш	-	1	3	16	0.0	0.00	0.0	1.1		0.0
16	Болорчулуут	-	1	3	16	0.0	0.00	0.0	1.1		0.0
17	Мөнлэй шарга	-	1	3	16	0.0	0.00	0.0	1.1		0.0
18	Оргих эх	-	1	3	16	0.0	0.00	0.0	1.1		0.0
19	М.Билэгэрнөх	-	1	3	16	0.0	0.00	0.0	1.1		0.0
20	Г.Сүхбаатар	-	1	3	16	0.0	0.00	0.0	1.1		0.0
21	Дарьганга Хүрд	-	1	3	16	0.0	0.00	0.0	1.1		0.0
22	Д.Буд	-	1	3	16	0.0	0.00	0.0	1.1		0.0
23	мэдээлэл	-	1	3	16	0.0	0.00	0.0	1.1		0.0
24	ш\холбоо	-	1	3	16	0.0	0.00	0.0	1.1		0.0
25	Цолмон цэвэр сүүд	-	1	3	16	0.0	0.00	0.0	1.1		0.0
26	Анар салон	-	1	3	16	0.0	0.00	0.0	1.1		0.0
27	Э.Батболд	-	1	3	16	0.0	0.00	0.0	1.1		0.0
28	Шинээр баригдах цэцэрлэг	-	1	150	30	4.5	0.19	0.1	1.1		0.7
29	24 айлын 2 орон сууц	-	1	192	150	28.8	1.20	0.3	1.1		4.3
30	БЦГХЗ	-	1	3	16	0.0	0.00	0.0	1.1		0.0
31	Залуус хөгжлийн төв	-	1	3	16	0.0	0.00	0.0	1.1		0.0
32	Ч.Цогоо	-	1	4	150	0.6	0.03	0.0	1.1		0.1
33	Л.Борчулуун	-	1	4	150	0.6	0.03	0.0	1.1		0.1
34	Ц.Ганбаатар	-	1	4	150	0.6	0.03	0.0	1.1		0.1
35	П.Энхээ	-	1	4	150	0.6	0.03	0.0	1.1		0.1
36	Ц.Чинбат	-	1	4	150	0.6	0.03	0.0	1.1		0.1
37	Б.Оюунтуяа	-	1	4	150	0.6	0.03	0.0	1.1		0.1
38	Б.Оюунтуяа дэлгүүр	-	1	4	150	0.6	0.03	0.0	1.1		0.1
39	С.Мөнхэрдэнэ	-	1	4	150	0.6	0.03	0.0	1.1		0.1
40	Г.Энхбаяр	-	1	4	150	0.6	0.03	0.0	1.1		0.1
41	Ш.Ганбат	-	1	4	150	0.6	0.03	0.0	1.1		0.1
42	Ш.Гантөмөр	-	1	4	150	0.6	0.03	0.0	1.1		0.1
43	Г.Эрдэнэчимэг	-	1	4	150	0.6	0.03	0.0	1.1		0.1
44	Б.Бямбаа	-	1	4	150	0.6	0.03	0.0	1.1		0.1
45	Г.Нэргүй	-	1	4	150	0.6	0.03	0.0	1.1		0.1
46	Ш.Буд	-	1	4	150	0.6	0.03	0.0	1.1		0.1
47	Х.Энхбаяр	-	1	4	150	0.6	0.03	0.0	1.1		0.1
48	Ц.Гансүх	-	1	4	150	0.6	0.03	0.0	1.1		0.1
49	Л.Борхүүхэн	-	1	4	150	0.6	0.03	0.0	1.1		0.1
50	Ц.Насжих	-	1	4	150	0.6	0.03	0.0	1.1		0.1
51	В.Сүхбаатар	-	1	4	150	0.6	0.03	0.0	1.1		0.1
52	Ц.Дамбинсүрэн	-	1	4	150	0.6	0.03	0.0	1.1		0.1
53	Г.Сүхбаатар	-	1	4	150	0.6	0.03	0.0	1.1		0.1
54	Г.Ганбаатар	-	1	4	150	0.6	0.03	0.0	1.1		0.1
55	Б.Ганболд	-	1	4	150	0.6	0.03	0.0	1.1		0.1
56	Б.Болдбаяр	-	1	4	150	0.6	0.03	0.0	1.1		0.1
57	Ө.Амаржаргал	-	1	4	150	0.6	0.03	0.0	1.1		0.1
58	Зочид буудал	-	1			16.3	0.68	0.2	1.1		2.4
	Дүн			1103	4546.50	74.43	3.10	0.86	63.80		11.16

"ДЭРВӨНГҮН" ХХК
БАРИЛГЫН ЗӨВЛӨГӨӨ, ТЕХНИКИЙН ХЯНАЛТ
И-мэйл: durbungun@yahoo.com
Утас: +976-99231697; 99556630

Сүхбаатар аймаг. Дарьганга сум.
ИНЖЕНЕРИЙН ШУГАМ СҮЛЖЭЭ, БАРИЛГА БАЙГУУЛАМЖ /АРИУТГАХ ТАТУУРГЫН ШУГАМ/
Тайлбар бичиг, Ус хэрэглээ

Инженер	Ш.Баярбаатар	Е.Г.Шифр: DG-03/2021	Масштаб: М1:100	Огноо: 2021 он
Гүйцэтгэсэн	Ш.Баярбаатар	Т.Г.Шифр:	Зургийн дугаар: УАТ-1	Хуудас: 69
Шалгасан	Ч.Мөнлэйбаатар			

А3

Орчны тойм

Сүхбаатар аймаг. Дарьганга сум.

ИНЖЕНЕРИЙН ШУГАМ СҮЛЖЭЭ, БАРИЛГА БАЙГУУЛАМЖ /АРИУТГАХ ТАТУУРГЫН ШУГАМ/

Орчны тойм

Инженер		Ш.Баярбаатар	Е.Г.Шифр: DG-03/2021	Масштаб: M1:100	Огноо: 2021 он
Гүйцэтгэсэн		Ш.Баярбаатар	Т.Г.Шифр:		
Шалгасан		Ч.Маналбаатар		Зурагийн дугаар: УАТ-2	Хуудас: 74

"ДОРВОНГҮР ХХК"
БАРИЛГЫН ЗУРАГ, ТӨСӨЛ, ТЕХНИКИЙН ХЯНАЛТ
Х-нэр: durbungur@yahoo.com
Утас: +976-99231897; 99956639

Зургийн жагсаалт

Д/д	Зургийн нэр	Тайлбар
1	Тайлбар бичиг, Таних тэмдэг	УАТ-1
2	Орчны тойм	УАТ-2
3	Зургийн жагсаалт	УАТ-3
4	Зургийн жагсаалт	УАТ-4
5	Гадна бохир усны шугамын нэгдсэн байгуулалт	УАТ-5
6	Гадна бохир усны шугамын түлхүүр байгуулалт	УАТ-6
7	Гадна бохир усны шугамын байгуулалт	УАТ-7
8	Гадна бохир усны шугамын байгуулалт	УАТ-8
9	Гадна бохир усны шугамын байгуулалт	УАТ-9
10	Гадна бохир усны шугамын байгуулалт	УАТ-10
11	Гадна бохир усны шугамын байгуулалт	УАТ-11
12	Гадна бохир усны шугамын байгуулалт	УАТ-12
13	Гадна бохир усны шугамын байгуулалт	УАТ-13
14	Гадна бохир усны шугамын байгуулалт	УАТ-14
15	Гадна бохир усны шугамын байгуулалт	УАТ-15
16	Гадна бохир усны шугамын байгуулалт	УАТ-16
17	Гадна бохир усны шугамын байгуулалт	УАТ-17
18	Гадна бохир усны шугамын байгуулалт	УАТ-18
19	Гадна бохир усны шугамын байгуулалт	УАТ-19
20	Гадна бохир усны шугамын байгуулалт	УАТ-20
21	Гадна бохир усны шугамын байгуулалт	УАТ-21
22	Гадна бохир усны шугамын байгуулалт	УАТ-22
23	Гадна бохир усны шугамын байгуулалт	УАТ-23
24	Гадна бохир усны шугамын байгуулалт	УАТ-24
25	Гадна бохир усны шугамын байгуулалт	УАТ-25
26	Гадна бохир усны шугамын дагуугийн зүсэлт	УАТ-26
27	Гадна бохир усны шугамын дагуугийн зүсэлт	УАТ-27
28	Гадна бохир усны шугамын дагуугийн зүсэлт	УАТ-28
29	Гадна бохир усны шугамын дагуугийн зүсэлт	УАТ-29
30	Гадна бохир усны шугамын дагуугийн зүсэлт	УАТ-30
31	Гадна бохир усны шугамын дагуугийн зүсэлт	УАТ-31
32	Гадна бохир усны шугамын дагуугийн зүсэлт	УАТ-32
33	Гадна бохир усны шугамын дагуугийн зүсэлт	УАТ-33
34	Гадна бохир усны шугамын дагуугийн зүсэлт	УАТ-34
35	Гадна бохир усны шугамын дагуугийн зүсэлт	УАТ-35
36	Гадна бохир усны шугамын дагуугийн зүсэлт	УАТ-36
37	Гадна бохир усны шугамын дагуугийн зүсэлт	УАТ-37
38	Гадна бохир усны шугамын дагуугийн зүсэлт	УАТ-38
39	Гадна бохир усны шугамын дагуугийн зүсэлт	УАТ-39
40	Гадна бохир усны шугамын дагуугийн зүсэлт	УАТ-40
41	Гадна бохир усны шугамын дагуугийн зүсэлт	УАТ-41
42	Гадна бохир усны шугамын дагуугийн зүсэлт	УАТ-42
43	Гадна бохир усны шугамын дагуугийн зүсэлт	УАТ-43
44	Гадна бохир усны шугамын дагуугийн зүсэлт	УАТ-44
45	Гадна бохир усны шугамын дагуугийн зүсэлт	УАТ-45
46	Гадна бохир усны шугамын дагуугийн зүсэлт	УАТ-46
47	Гадна бохир усны шугамын дагуугийн зүсэлт	УАТ-47
48	Гадна бохир усны шугамын дагуугийн зүсэлт	УАТ-48
49	Гадна бохир усны шугамын дагуугийн зүсэлт	УАТ-49
50	Гадна бохир усны шугамын дагуугийн зүсэлт	УАТ-50
51	Гадна бохир усны шугамын дагуугийн зүсэлт	УАТ-51
52	Гадна бохир усны шугамын дагуугийн зүсэлт	УАТ-52
53	Гадна бохир усны шугамын дагуугийн зүсэлт	УАТ-53
54	Гадна бохир усны шугамын дагуугийн зүсэлт	УАТ-54
55	Гадна бохир усны шугамын дагуугийн зүсэлт	УАТ-55
56	Гадна бохир усны шугамын дагуугийн зүсэлт	УАТ-56
57	Гадна бохир усны шугамын дагуугийн зүсэлт	УАТ-57

"ДАРВЕНГУЙ" ХХК
БАРИЛГЫН ЗӨВЛ. ТӨСӨЛ, ТЕХНИКИЙН ХЯНАЛТ
И-мэйл: durbunpur@yahoo.com
Утас: +976-99231697; 95956630

Сүхбаатар аймаг. Дарьганга сум.
ИНЖЕНЕРИЙН ШУГАМ СҮЛЖЭЭ, БАРИЛГА БАЙГУУЛАМЖ /АРИУТГАХ ТАТУУРГЫН ШУГАМ/
Зургийн жагсаалт

Инженер		Ш.Баярбаатар	Е.Г.Шифр: DG-03/2021	Масштаб: М1:100	Огноо: 2021 он
Гүйцэтгэсэн		Ш.Баярбаатар	Т.Г.Шифр:		
Шалгасан		Ч.Маналбаатар		Зургийн дугаар: УАТ-3	Хуудас: 74

А3

Зургийн жагсаалт

Д/д	Зургийн нэр	Тайлбар
58	Гадна бохир усны шугамын дагуугийн зүсэлт	УАТ-58
59	Гадна бохир усны шугамын дагуугийн зүсэлт	УАТ-59
60	Гадна бохир усны шугамын дагуугийн зүсэлт	УАТ-60
61	Гадна бохир усны шугамын дагуугийн зүсэлт	УАТ-61
62	Гадна бохир усны шугамын дагуугийн зүсэлт	УАТ-62
63	БУХ-ийн огтлол, байгуулалт, модон тагны байгуулалт, ховилын схем I, II, III	УАТ-63
64	БУХ-ийн төмөр бетон хийцийн түүвэр	УАТ-64
65	БУХ-ийн төмөр бетон хийцийн түүвэр	УАТ-65
66	БУХ-ийн төмөр бетон хийцийн түүвэр	УАТ-66
67	БУХ-ийн төмөр бетон хийцийн түүвэр	УАТ-67
68	БУХ-ийн төмөр бетон хийцийн түүвэр	УАТ-68
69	Сувгийн огтол 1-1, 2-2, 3-3, 4-4, 5-5, материалын түүвэр	УАТ-69
70	Даралт буурууллах худгийн огтлол, байгуулалт, материалын түүвэр	УАТ-70
71	Насосны станцын огтлол, байгуулалт, материалын түүвэр	УАТ-71
72	Насосны станцын төмөр бетон хийцийн түүвэр	УАТ-72
73	Ус хүлээн авах камерийн хана да ёроолын арматурчлал	УАТ-73
74	Эдэлхүүний зураг	УАТ-74

"ДАРЭВНГҮЙ" ХХК
БАРИЛГЫН ЗӨВАТ ТӨСӨЛ, ТЕХНИКИЙН ХЯНАЛТ
И-мэйл: durbungun@yahoo.com
Утас: +976-99231691; 95954630

Сүхбаатар аймаг. Дарьганга сум.
ИНЖЕНЕРИЙН ШУГАМ СҮЛЖЭЭ, БАРИЛГА БАЙГУУЛАМЖ /АРИУТГАХ ТАТУУРГЫН ШУГАМ/
Зургийн жагсаалт

Инженер		Ш.Баярбаатар	Е.Г.Шифр: DG-03/2021	Масштаб: M1:100	Огноо: 2021 он
Гүйцэтгэсэн		Ш.Баярбаатар	Т.Г.Шифр:	Зургийн дугаар: УАТ-4	Хуудас: 74
Шалгасан		Ч.Манлайбаатар			

A3

Гадна бохир усны шугамын нэгд

Зөвшөөрсөн:

Сүхбаатар аймгийн ерөнхий архитектор Ж.Батсуурь

"Дарьганга тохижилт үйлчилгээ" ОНӨААТҮГазрын захирал С.Мөнх-Эрдэнэ

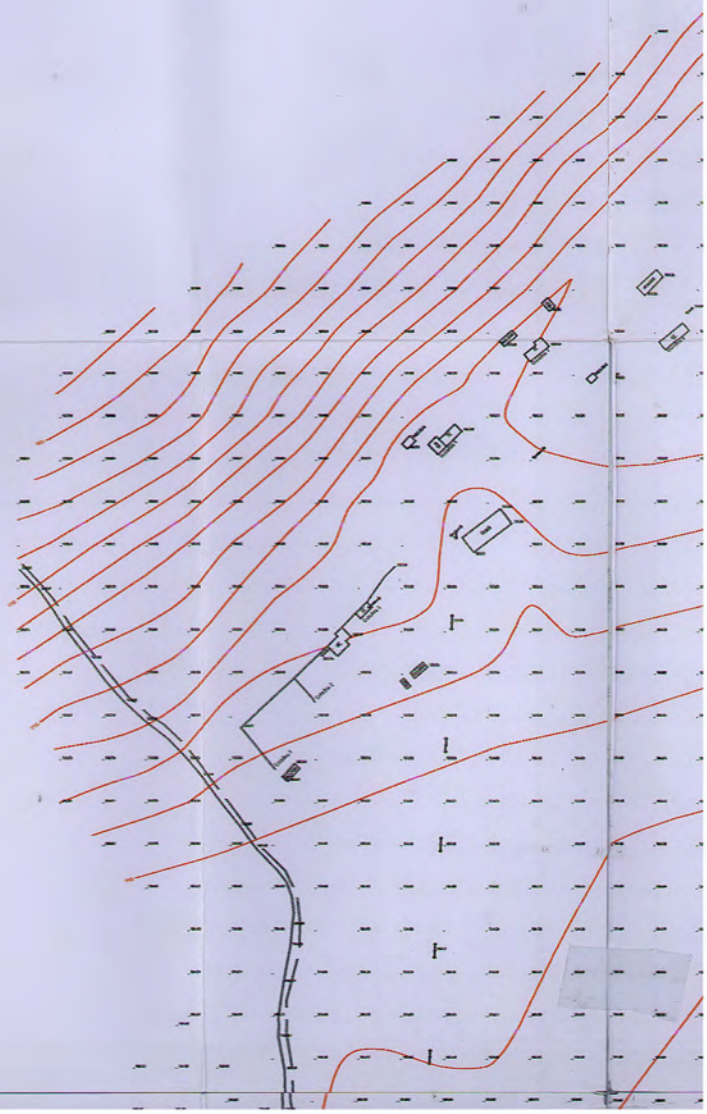

D C B A

амын нэгдсэн байгуулалт M1:2000

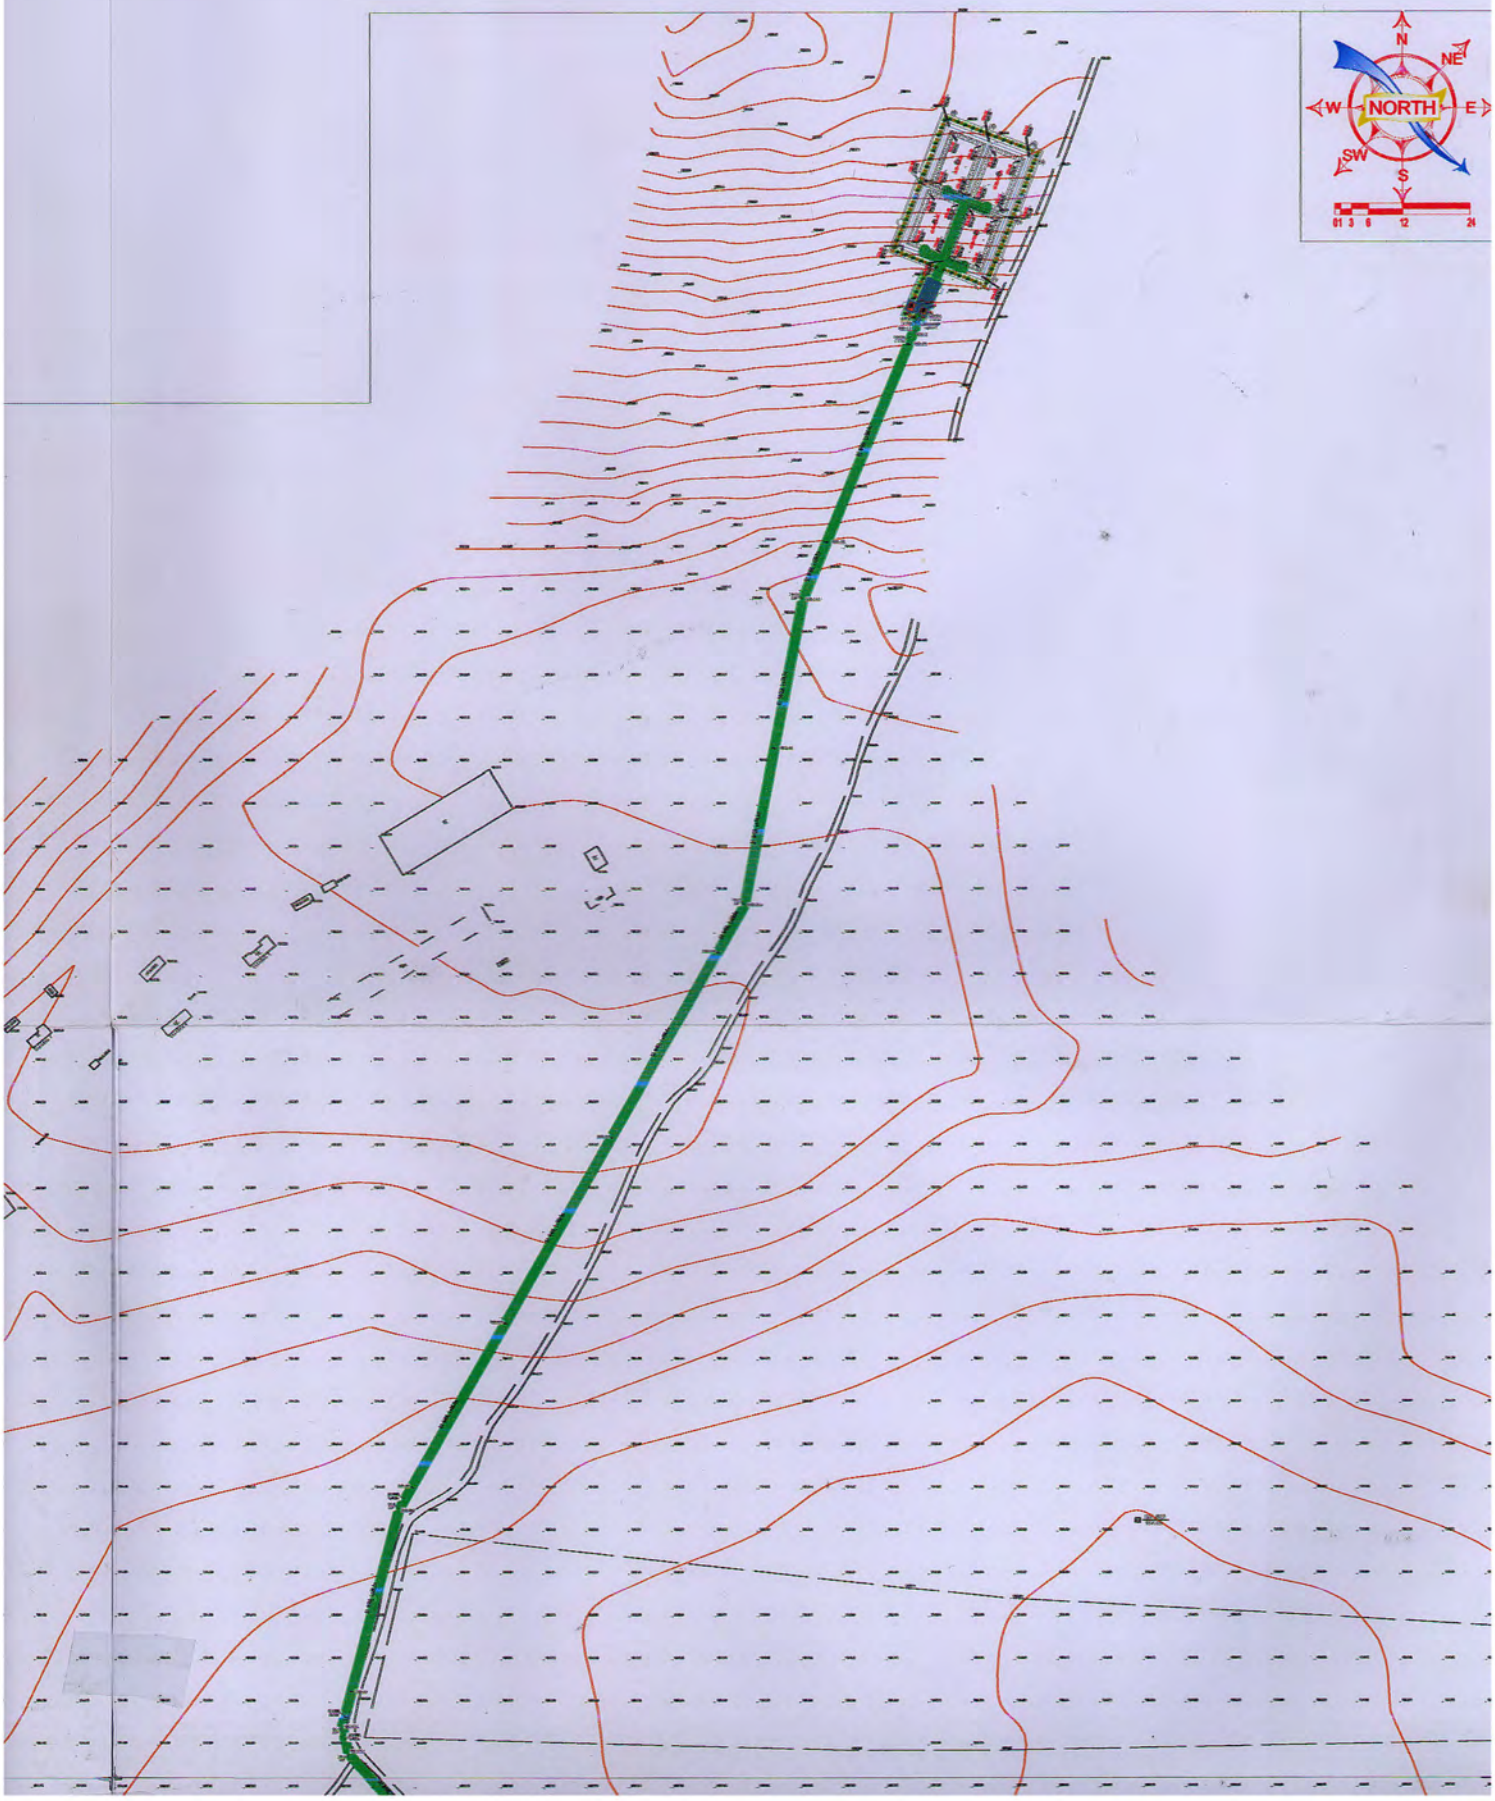

H
G
F
E

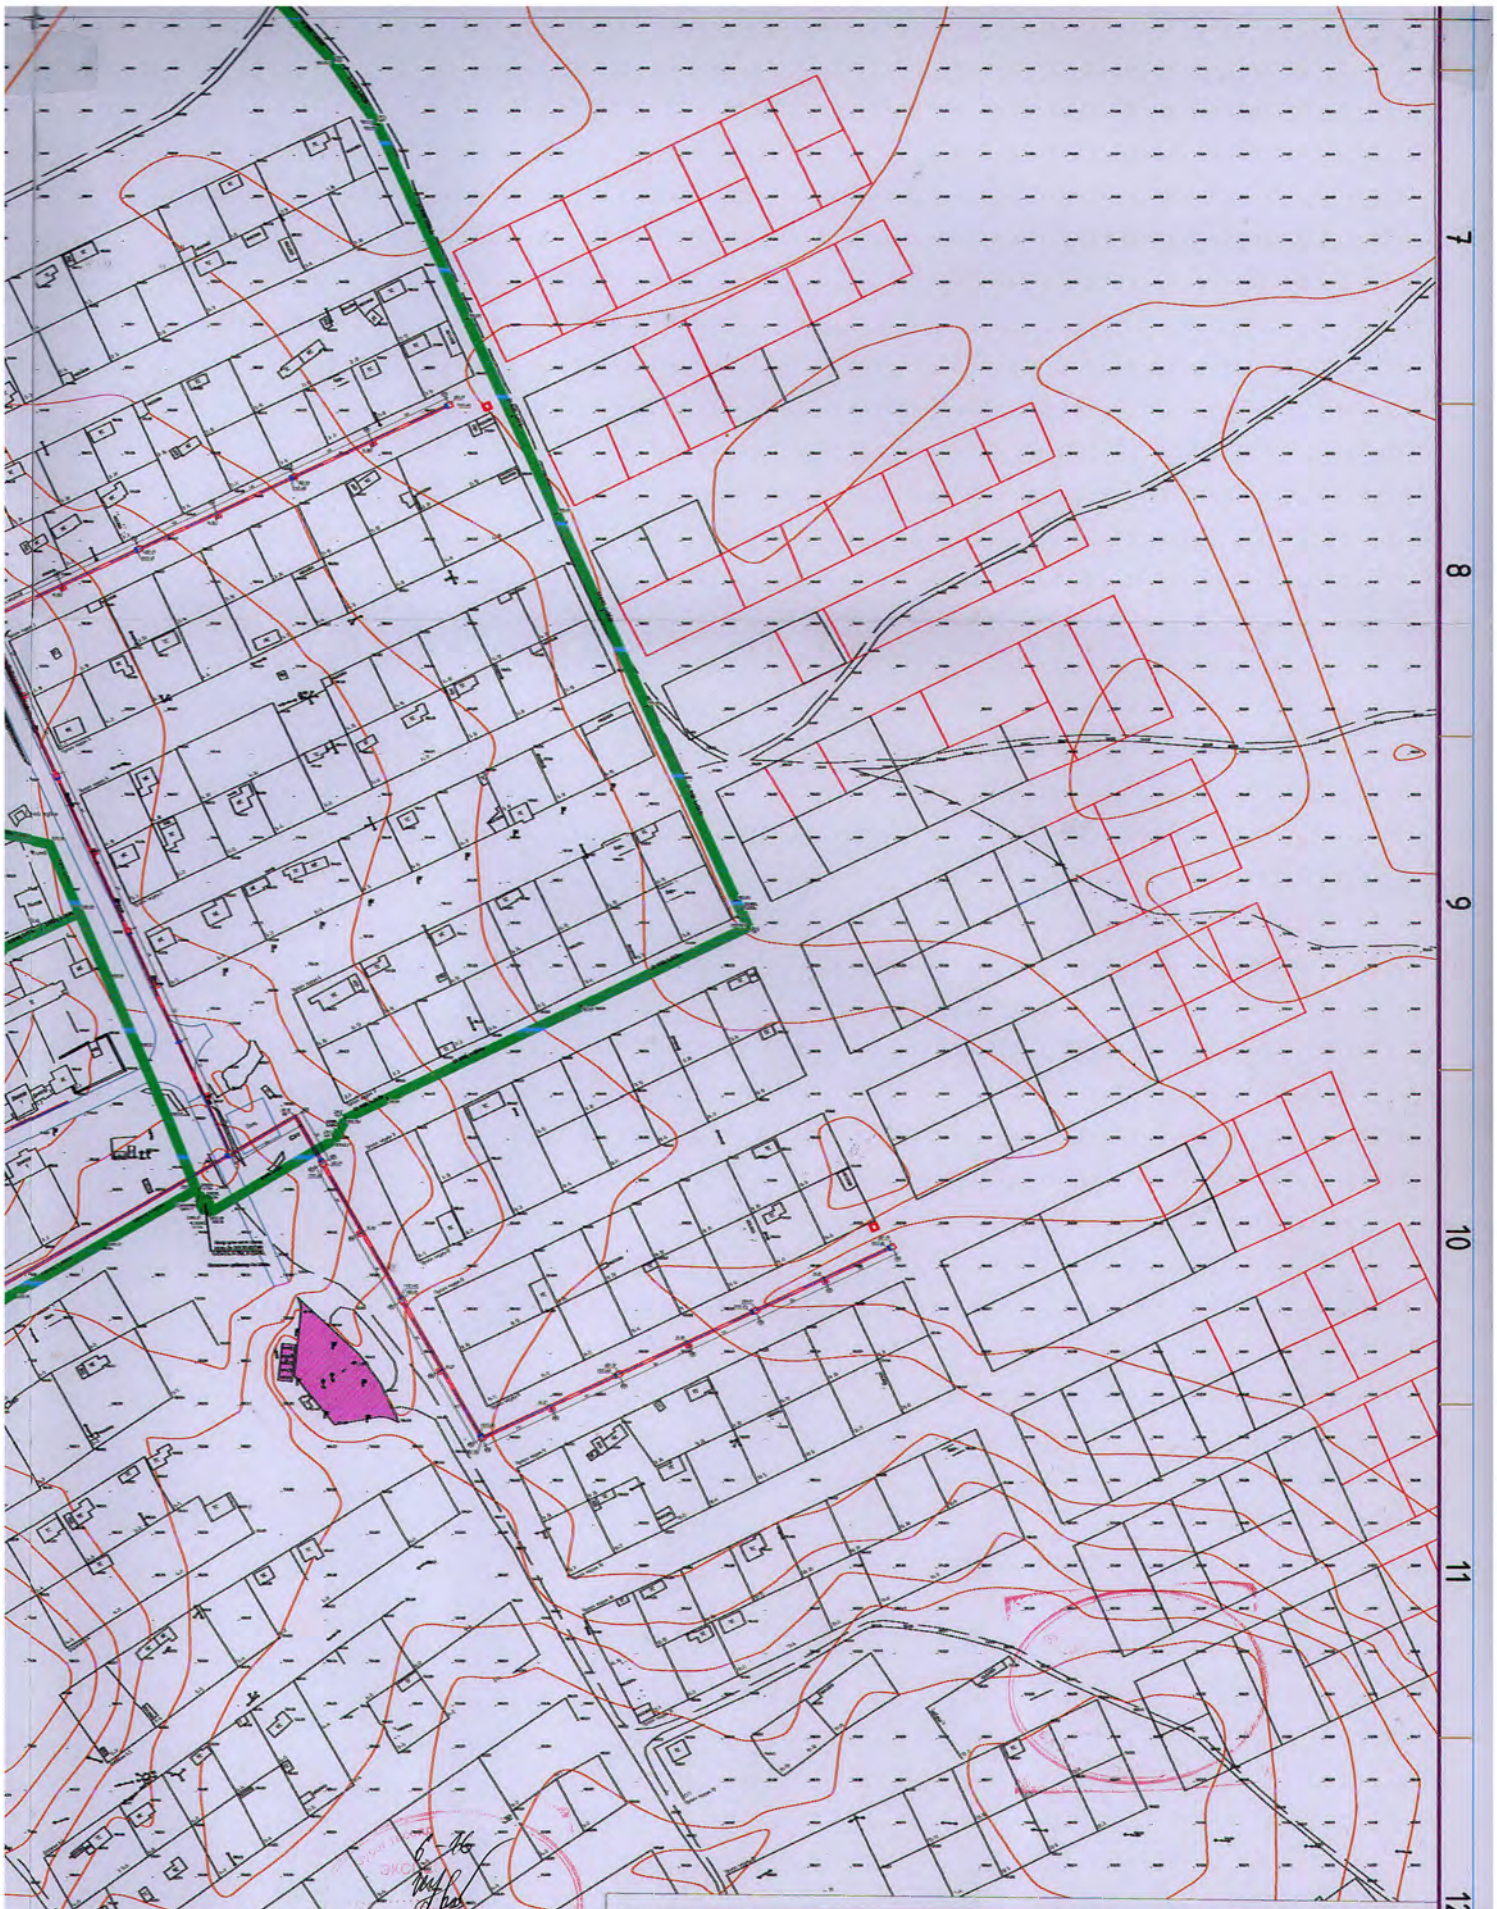

Сүхбаатар аймаг. Дарьганга сум.

ИНЖЕНЕРИЙН ШУГАМ СҮЛЖЭЭ, БАРИЛГА БАЙГУУЛАМЖ /АРИУТГАХ ТАТУУРГЫН ШУГАМ/

Гадна бохир усны шугамын нэгдсэн байгуулалт

Инженер		Ш.Баярбаатар	Е.Г.Шифр:	Масштаб: M1:2000	Огноо: 2021 он
Гүйцэтгэсэн		Ш.Баярбаатар	Т.Г.Шифр: DG-03/2021	Зургийн дугаар: УАТ-4	Хуудас: 74
Шалгасан		Ч.Мөнхбаатар			

DG ДАРХАНГАЙ ХХК

2023.09.20

H G F E

Гадна бохир усны шугамын тулх

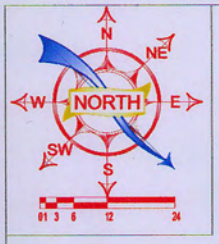

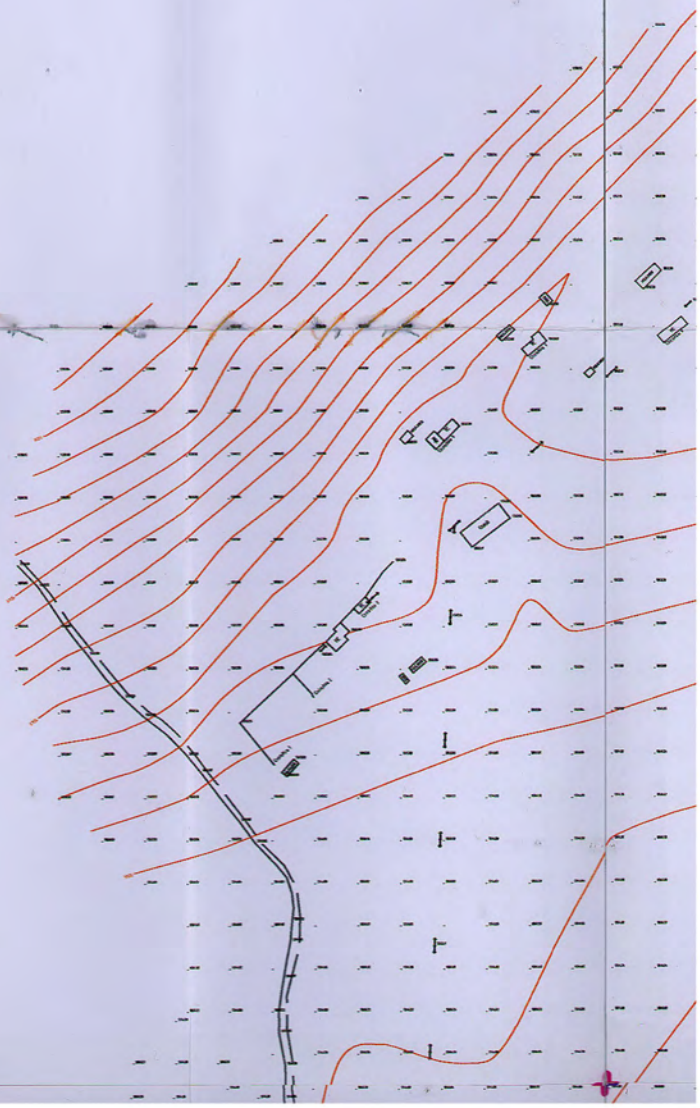

14
13
11
10
9
12
8
7
9
10
11
12
A2
H
G
F
E

ı түлхүүр байгуулалт М1:2000

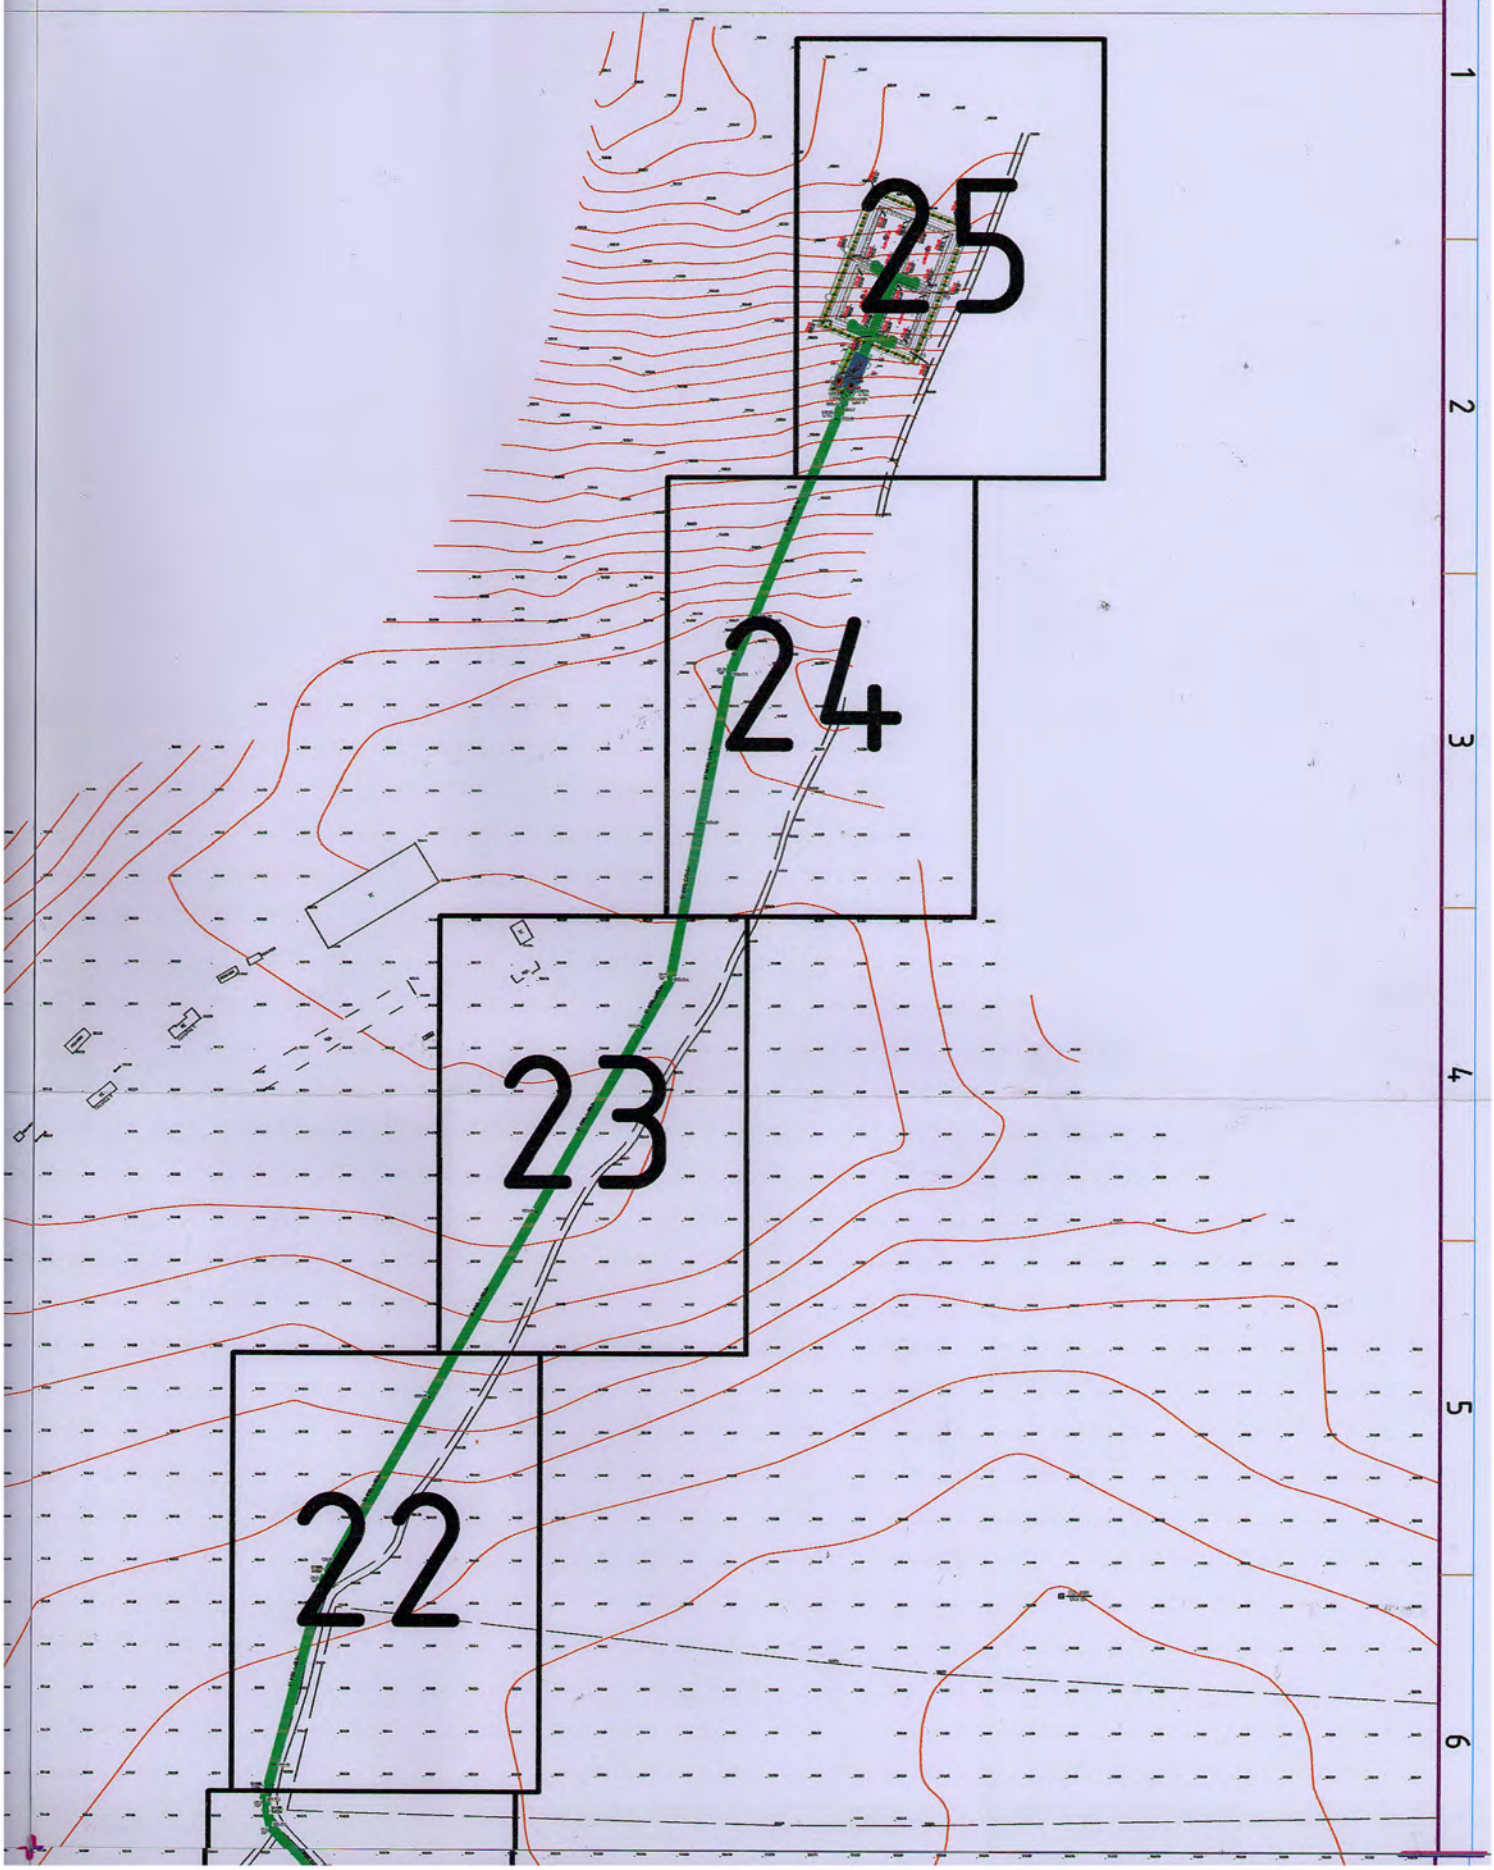

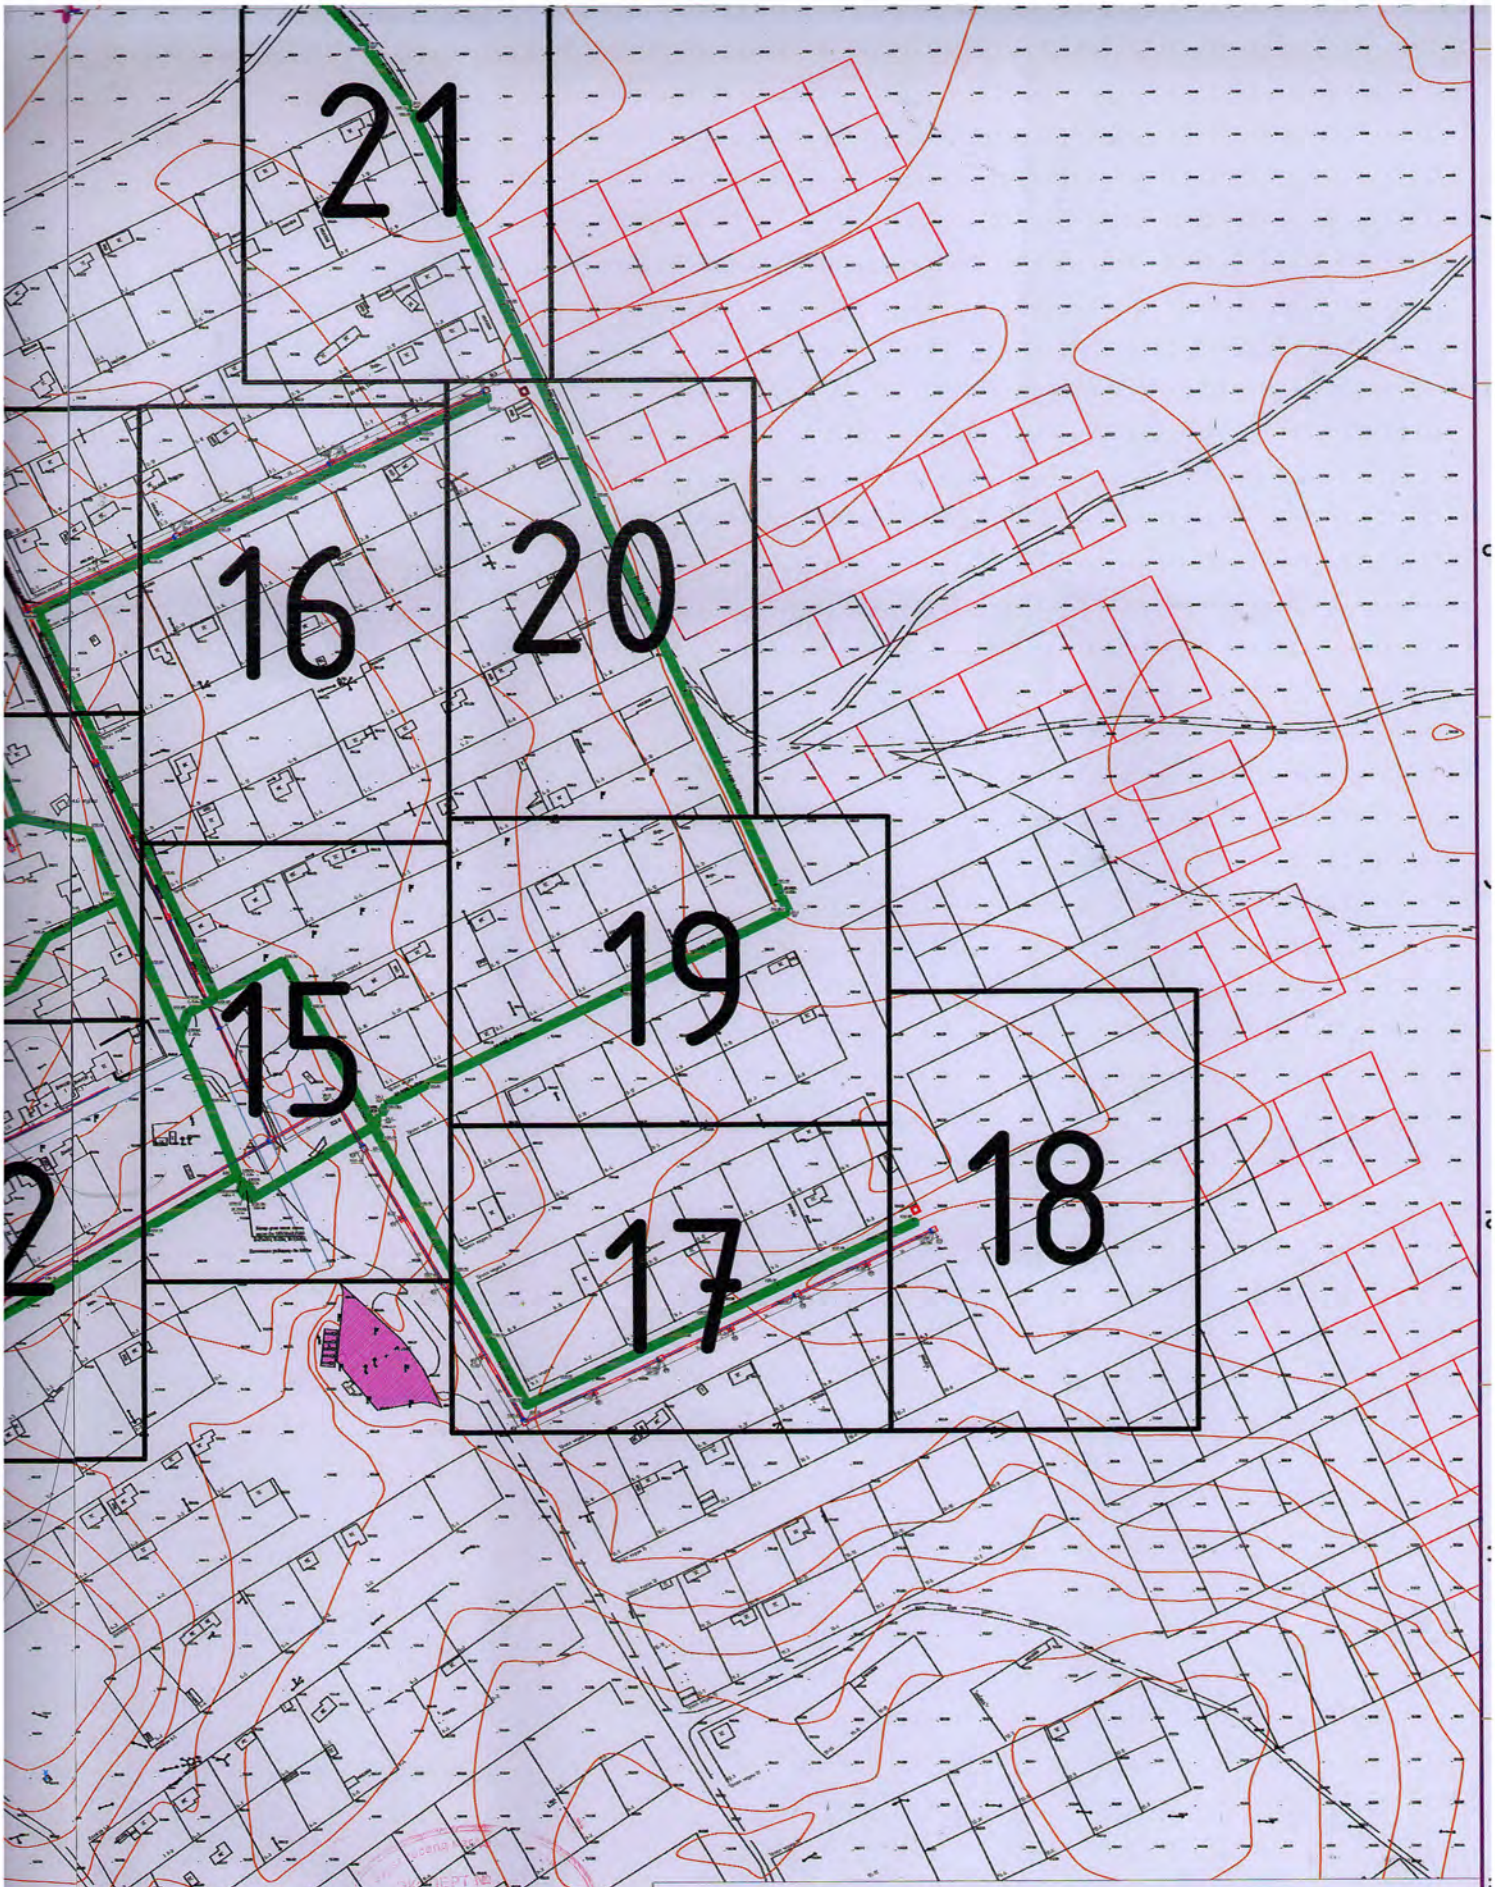

Сүхбаатар аймаг. Дарьганга сум.

ИНЖЕНЕРИЙН ШУГАМ СҮЛЖЭЭ, БАРИЛГА БАЙГУУЛАМЖ /АРИУТГАХ ТАТУУРГЫН ШУГАМ/

Гадна бохир усны шугамын төлхүүр байгуулалт

Инженер		Ш.Баярбаатар	Е.Г.Шифр: DG-03/2021	Масштаб: M1:2000	Огноо: 2021 он
Гүйцэтгэсэн		Ш.Баярбаатар	Т.Г.Шифр:	Зургийн дугаар: УАТ-6	Хуудас: 74
Шалгасан		Ч.Маналбаатар			

D C B A

Гадна бохир усны шугамын байгуулалт М1:500

Барилгын тодорхойлолт	
1	Халаалтын төгөөны барилга
2	Усан сан, насос станцын барилга
3	Авто гаражийн барилга

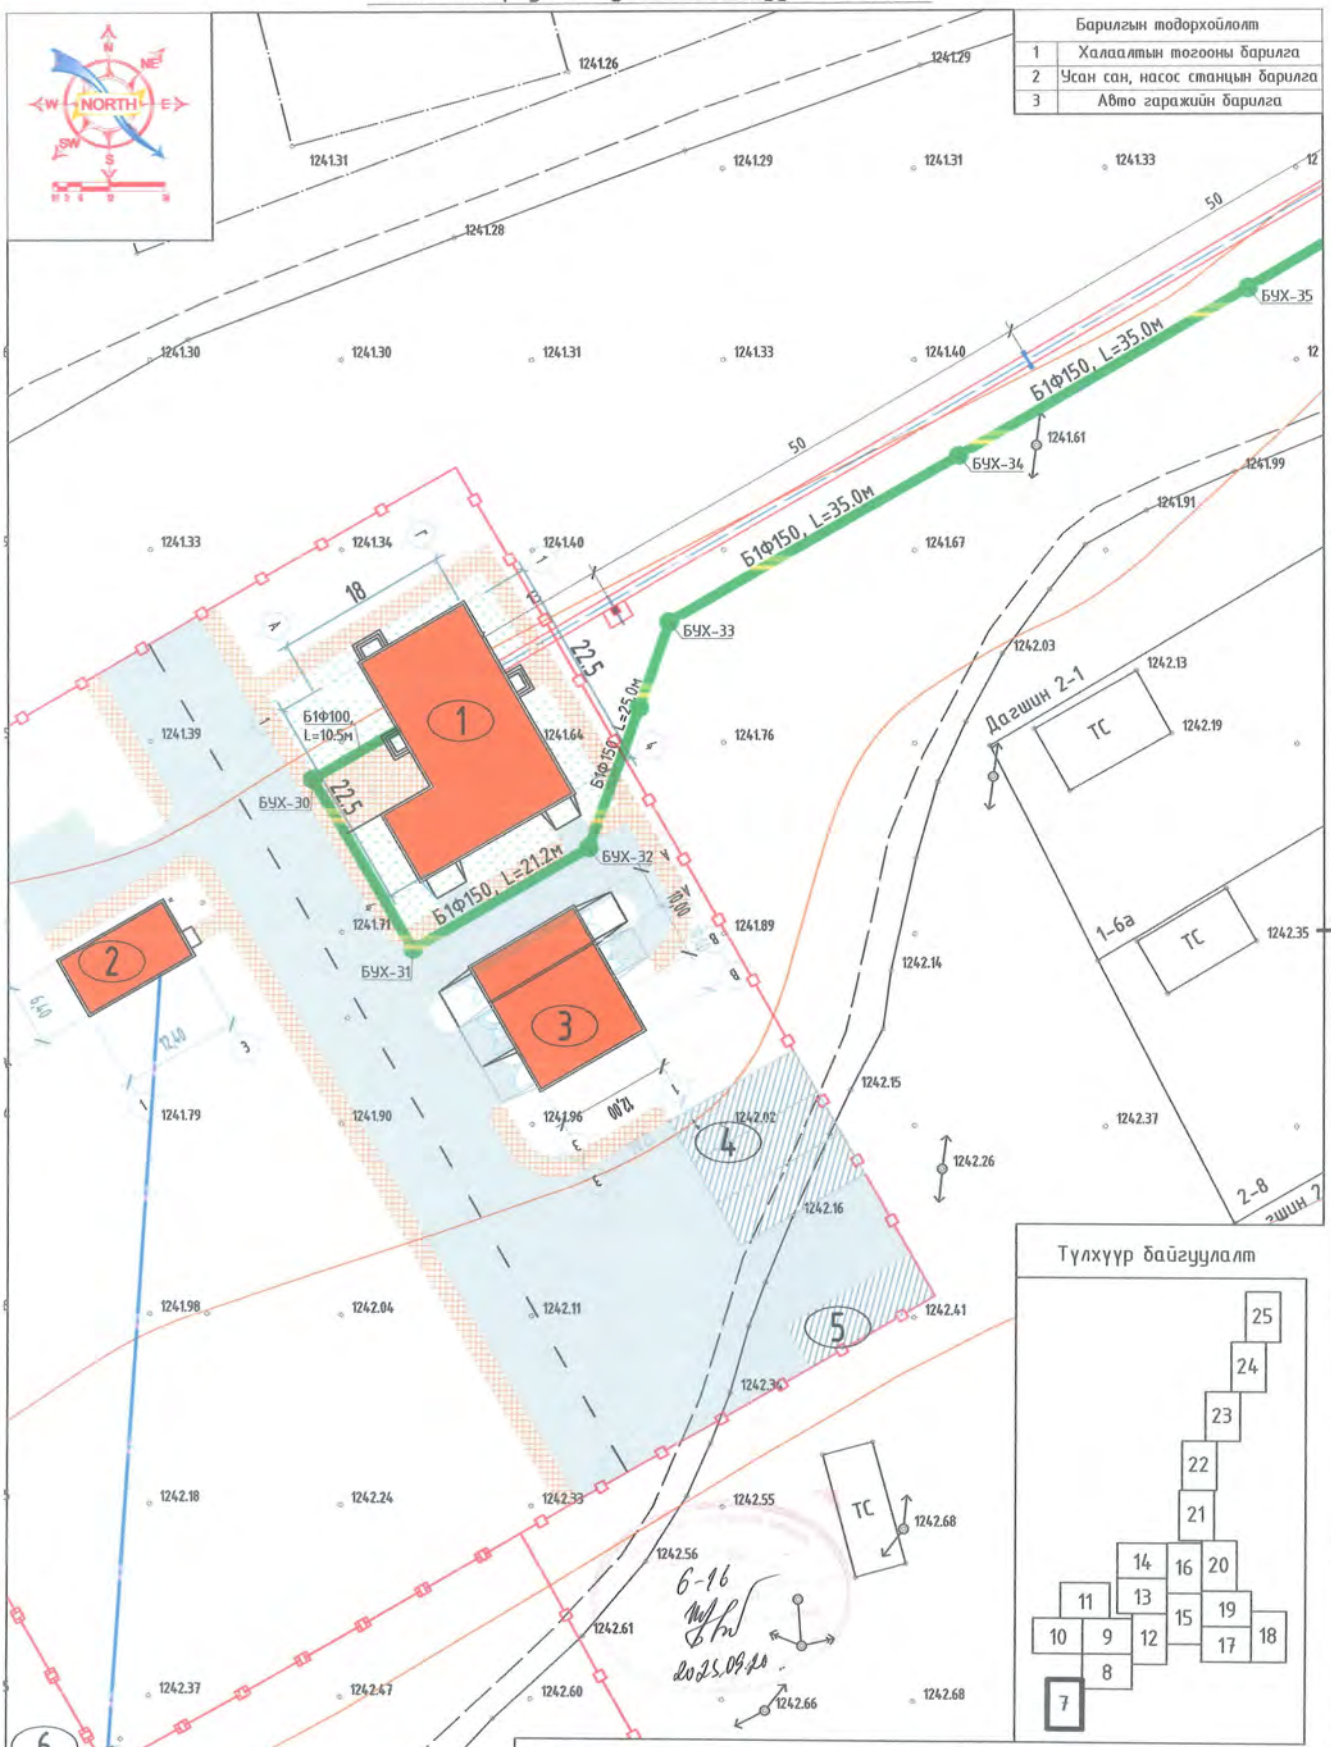

Түлхүүр байгуулалт

Сүхбаатар аймаг. Дарьганга сум.

ИНЖЕНЕРИЙН ШУГАМ СҮЛЖЭЭ, БАРИЛГА БАЙГУУЛАМЖ /АРИУТГАХ ТАТУУРГЫН ШУГАМ/

Гадна бохир усны шугамын байгуулалт

Инженер		Ш.Баярбаатар	Е.Г.Шифр: DG-03/2021	Масштаб: М1:500	Огноо: 2021 он
Гүйцэтгэсэн		Ш.Баярбаатар	Т.Г.Шифр:	Эзэгтэй дугаар: УАТ-7	Хуудас: 74
Шалгасан		Ч.Манлайбаатар			

БАРИЛГЫН ЗӨВЛӨГӨӨ, ТЕХНИКИЙН ХЯНАЛТ
И-мэйл: darkhangan@yahoo.com
Утас: +976-99233691, 99915038

Гадна бохир усны шугамын байгуулалт М1:500

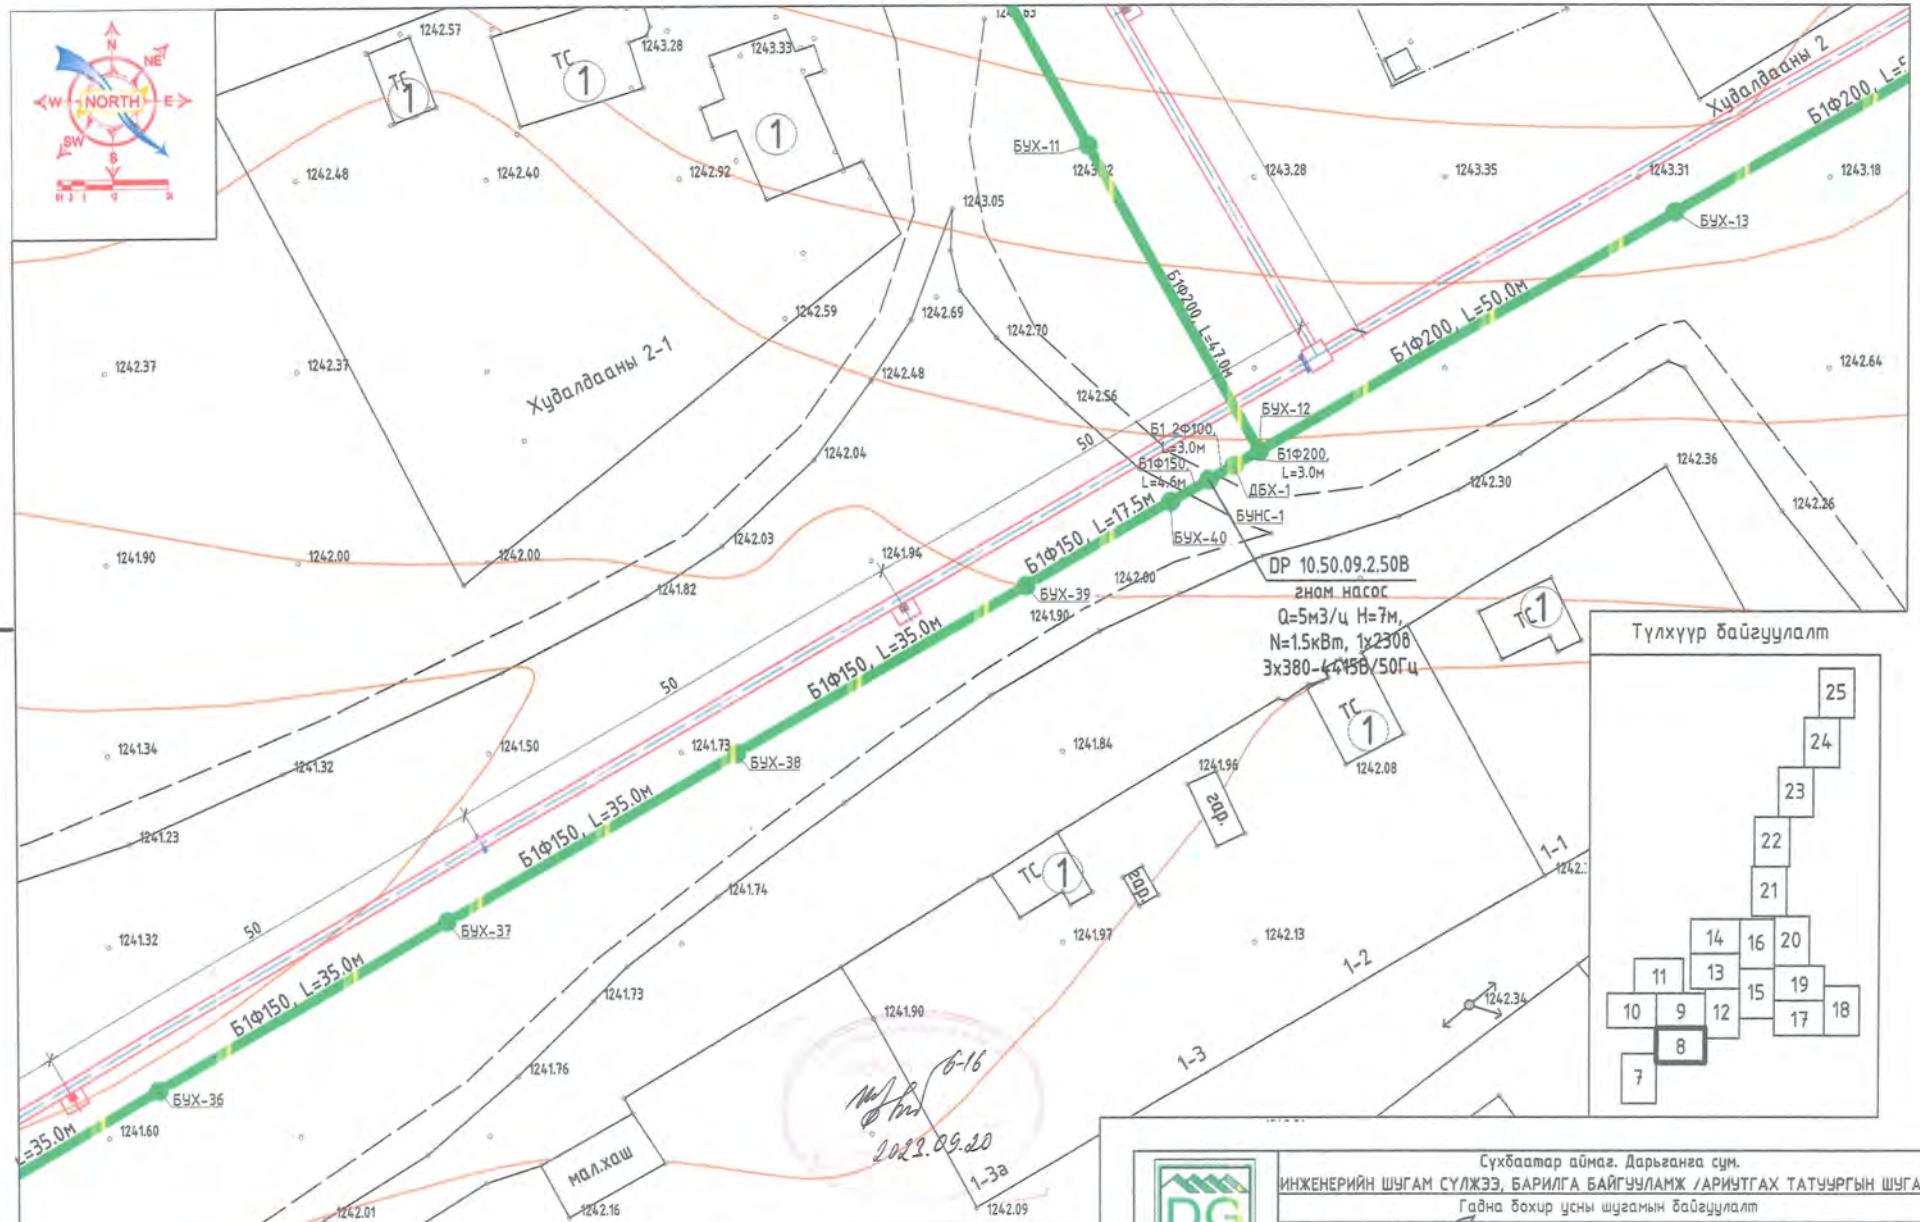

Барилгын тодорхойлолт		
1	АОС барилга	Одоо байгаа

Сүхбаатар аймаг. Дарьганга сум.

ИНЖЕНЕРИЙН ШУГАМ СУЛЖЭЭ, БАРИЛГА БАЙГУУЛАМЖ /АРИУТГАХ ТАТУУРГЫН ШУГАМ/

Гадна бохир усны шугамын байгуулалт

Инженер		Ш.Баярбаатар	Е.Г.Шифр: DG-03/2021	Масштаб: М1:500	Огноо: 2021 он
Гүйцэтгэгч		Ш.Баярбаатар	Т.Г.Шифр:	Зурагчин дугаар: УАТ-8	Хуудас: 74
Шалгасан		Ч.Маналбаатар			

DG ГАРАГИЙН ГЭРЭЭ, ТӨСӨЛ, ТОХИОЛДОЛ ХЭЛБЭТ

И-мэйл: durjungar@yahoo.com Утас: +976-99239697, 99995636

A3

Гадна бохир усны шугамын байгуулалт М1:500

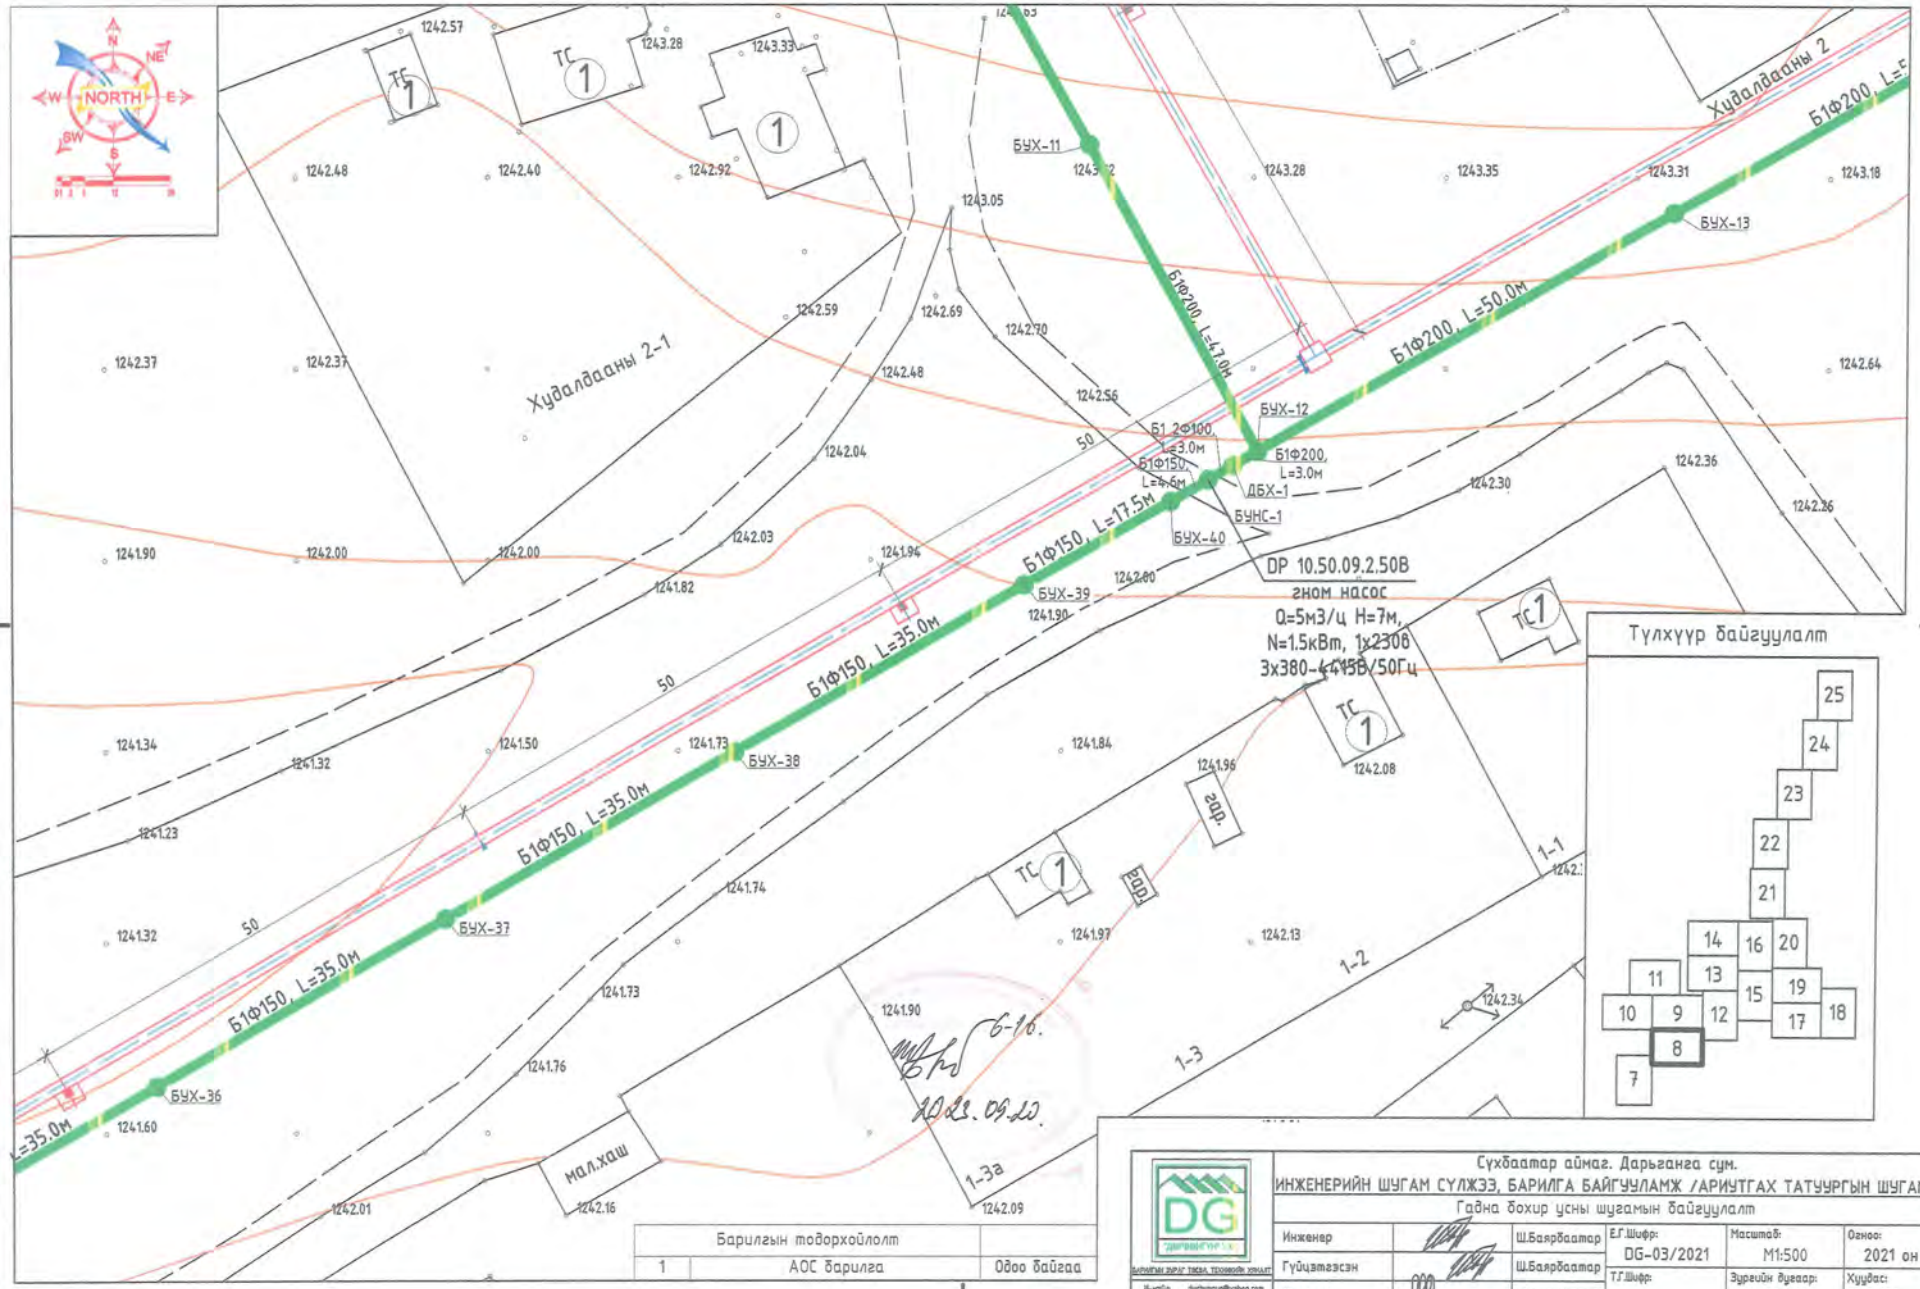

Түлхүүр байгуулалт

Барилгын тодорхойлолт		
1	АОС барилга	Одоо байгаа

Сүхбаатар аймаг. Дарьганга сум.

ИНЖЕНЕРИЙН ШУГАМ СУЛЖЭЭ, БАРИЛГА БАЙГУУЛАМЖ /АРИУТГАХ ТАТУУРГЫН ШУГАМ/

Гадна бохир усны шугамын байгуулалт

БАРИЛГЫН ЗӨВЛӨГӨӨ, ТЕХНИКИЙН ХЯНАЛТ

Ш.Баярбаатар — Инженер

Ш.Баярбаатар — Гүйцэтгэгчийн

Ч.Маналбаатар — Шалгасан

Е.Г.Шифр: DG-03/2021

Т.Г.Шифр:

Масштаб: М1:500

Огноо: 2021 он

Зурвасын дугаар: УАТ-8

Хуудас: 74

Хаяг: darkhangui@yahoo.com

Утас: +976-99239617, 99955635

Гадна бохир усны шугамын байгуулалт М1:500

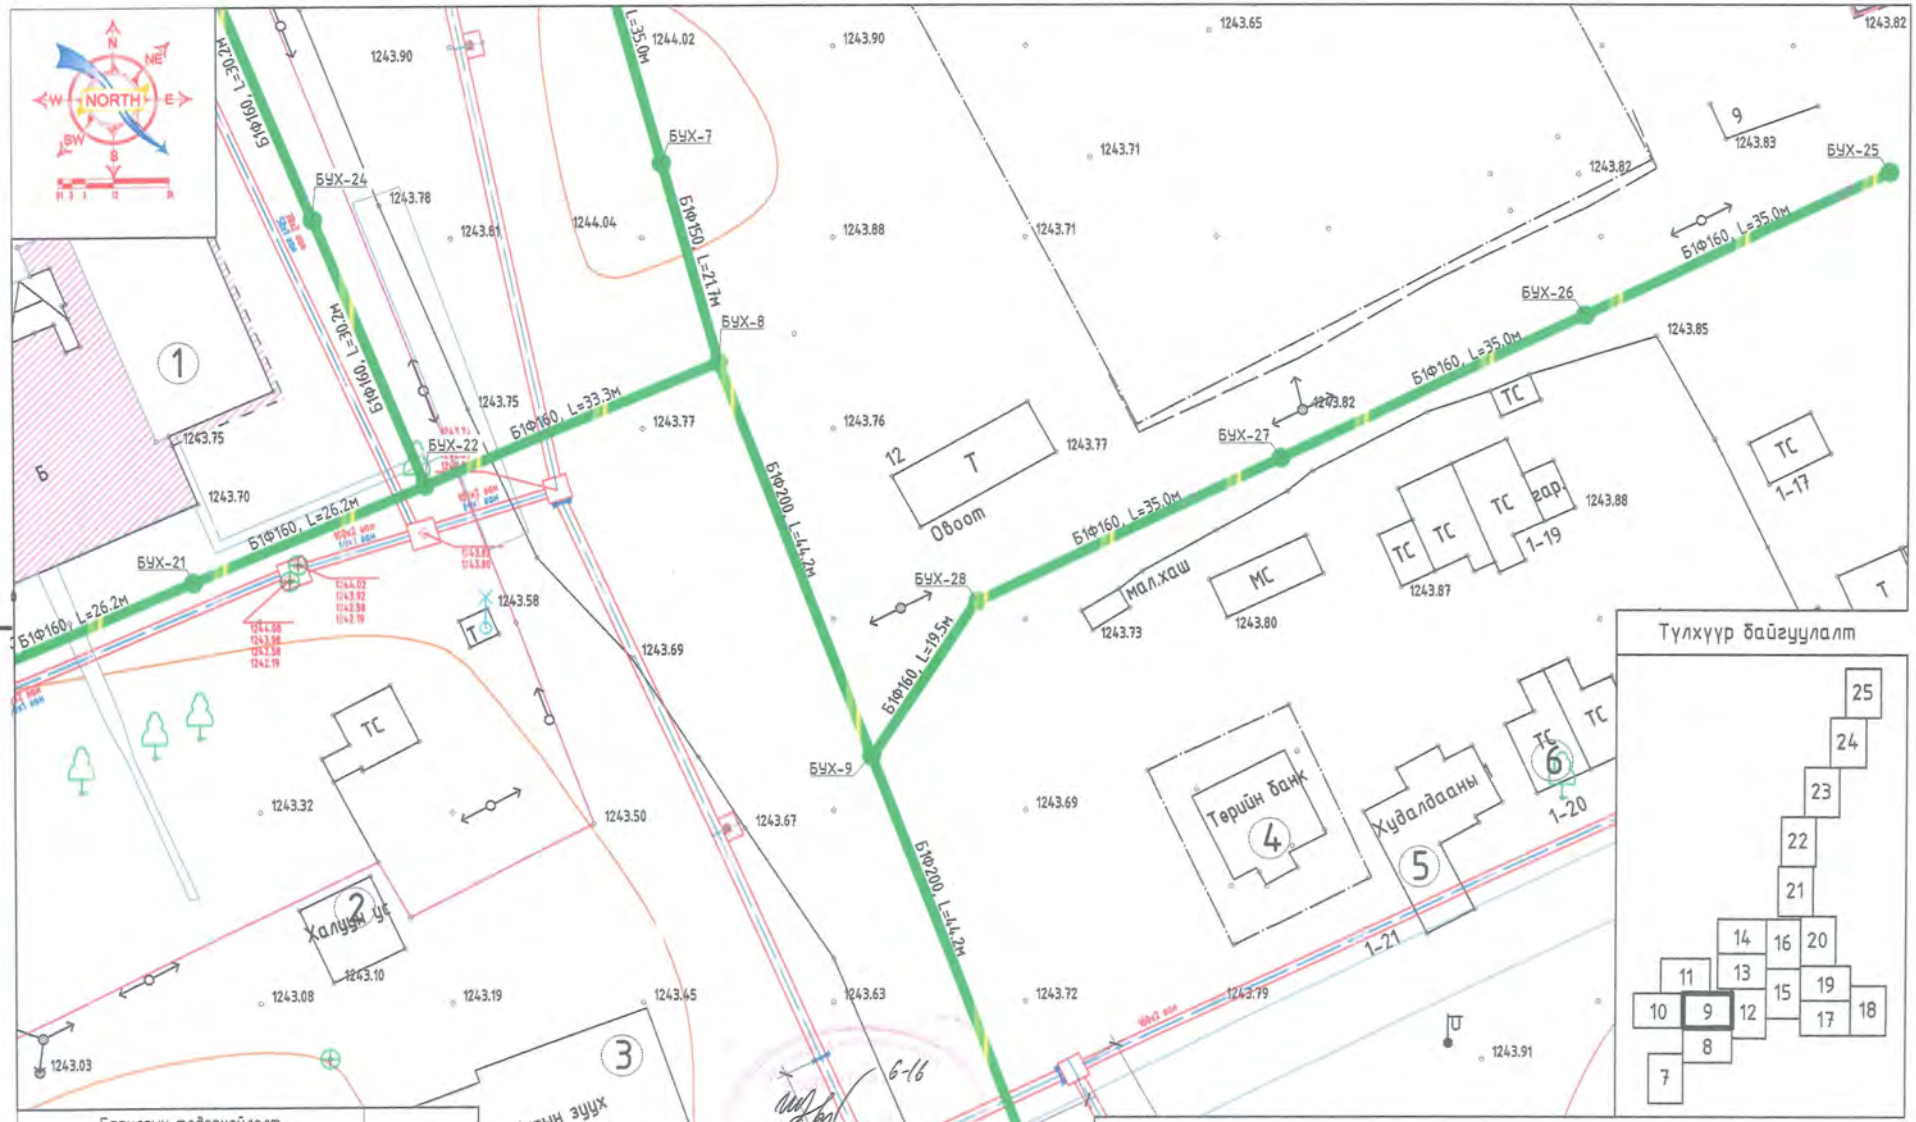

Барилгын тодорхойлолт		
1	Ерөнхий боловсролын сургууль	Одоо байгаа
2	Халуун усны барилга	Одоо байгаа
3	Уурын зуухны барилга	
4	Терийн банкны барилга	Одоо байгаа
5	Дэлгүүр	Одоо байгаа
6	Дэлгүүр	Одоо байгаа

DG ДАРЬГАНГИЙН ГЕО

БАРИЛГЫН ЗӨВЛ. ТӨСӨЛ, ТЕХНИКИЙН ХЯНАЛТ

И-мэйл: darbangun@yahoo.com
Утас: +976-99231691, 95955630

Сүхбаатар аймаг. Дарьганга сум.

ИНЖЕНЕРИЙН ШУГАМ СҮЛЖЭЭ, БАРИЛГА БАЙГУУЛАМЖ /АРИУТГАХ ТАТУУРГЫН ШУГАМ/

Гадна бохир усны шугамын байгуулалт

Инженер		Ш.Баярбаатар	Е.Г.Шифр: DG-03/2021	Масштаб: М1:500	Огноо: 2021 он
Гүйцэтгэсэн		Ш.Баярбаатар	Т.Г.Шифр:	Зурвасын дугаар: УАТ-9	Хуудас: 74
Шалгасан		Ч.Маналсүрэн			

А3

Гадна бохир усны шугамын байгуулалт М1:500

Түлхүүр байгуулалт

Барилгын тодорхойлолт		
1	Ерөнхий боловсролын сургууль	Одоо байгаа
2	Спорт заал	Одоо байгаа
3	Дотуур байр	Одоо байгаа
4	Халуун усны барилга	Одоо байгаа

Сүхбаатар аймаг. Дарьганга сум.

ИНЖЕНЕРИЙН ШУГАМ СҮЛЖЭЭ, БАРИЛГА БАЙГУУЛАМЖ /АРИУТГАХ ТАТУУРГЫН ШУГАМ/

Гадна бохир усны шугамын байгуулалт

Инженер		Ш.Баярбаатар	Е.Г.Шифр: DG-03/2021	Масштаб: М1:500	Огноо: 2021 он
Гүйцэтгэсэн		Ш.Баярбаатар	Т.Г.Шифр:		
Шалгасан		Ч.Маналбаатар		Зургийн дугаар: УАТ-10	Хуудас: 74

БАРИЛГЫН ЗӨВЛӨГӨӨ, ТӨСӨЛ, ТЕХНИЙН ХЯНАЛТ
И-мэйл: durbangun@yahoo.com
Утас: +976-99239697, 99996630

Гадна бохир усны шугамын байгуулалт М1:500

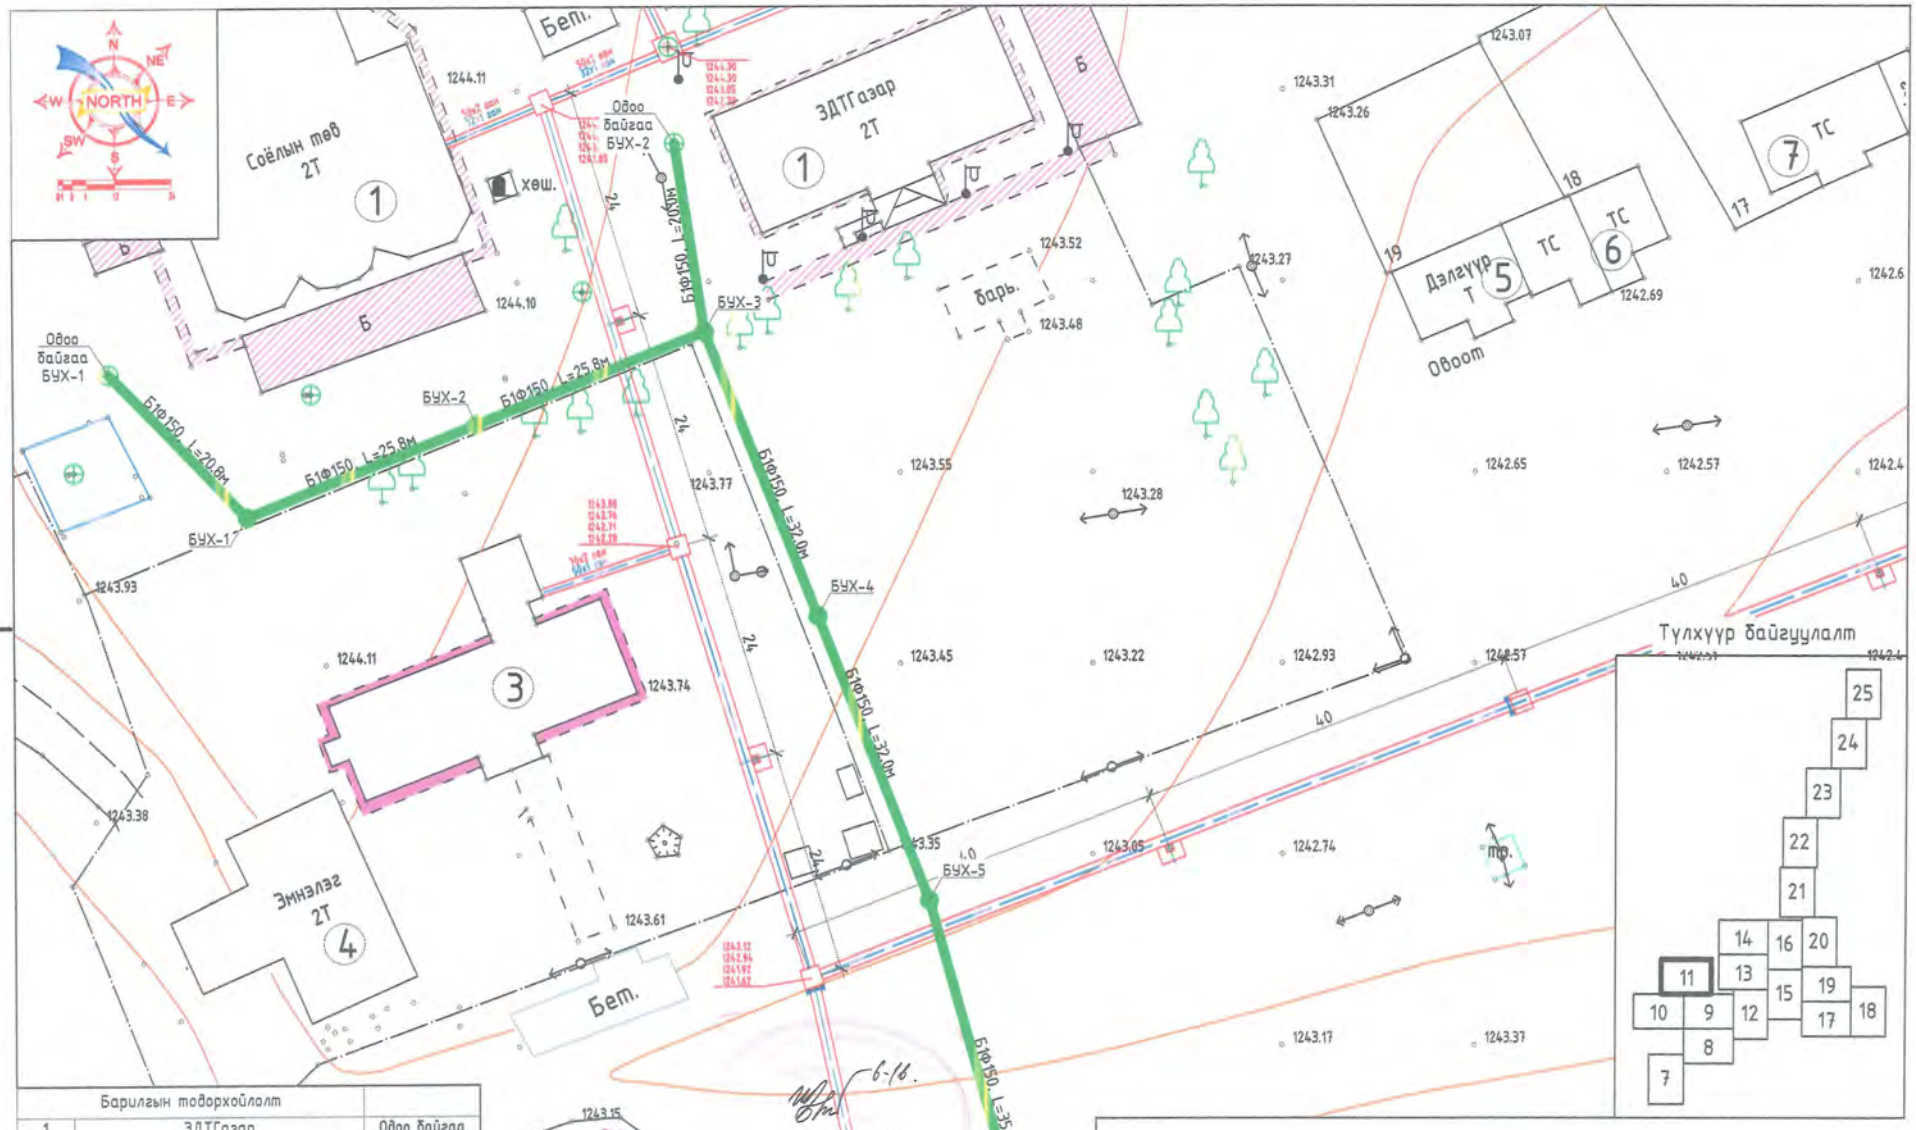

Барилгын тодорхойлолт		
1	ЗДТГазар	Одоо байгаа
2	Соёлын төв	Одоо байгаа
3	Эмнэлэг	Одоо байгаа
4	Эмнэлэгийн өргөтгөл	Одоо байгаа
5	Дэлгүүр	Одоо байгаа
6	Цайны газар	Одоо байгаа
7	Цайны газар	Одоо байгаа

6-16.
22.09.20

Сүхбаатар аймаг. Дарьганга сум.

ИНЖЕНЕРИЙН ШУГАМ СҮЛЖЭЭ, БАРИЛГА БАЙГУУЛАМЖ /АРИУТГАХ ТАТУУРГЫН ШУГАМ/

Гадна бохир усны шугамын байгуулалт

Инженер		Ш.Баярбаатар	Е.Г.Шифр: DG-03/2021	Масштаб: М1:500	Огноо: 2021 он
Гүйцэтгэсэн		Ш.Баярбаатар	Т.Г.Шифр:	Зурагийн дугаар: УАТ-11	Хуудас: 74
Шалгасан		Ч.Маналбаатар			

DG ДИЗАЙН ГРУПП
БАРИЛГЫН ЗӨВЛӨГӨӨ, ТӨСӨӨ, ТОХИОЛДОЛ ЗОХИОЛТ
И-мэйл: dorjsurgun@yahoo.com
Утас: +976-99239877; 99995630

А3

Гадна бохир усны шугамын байгуулалт М1:500

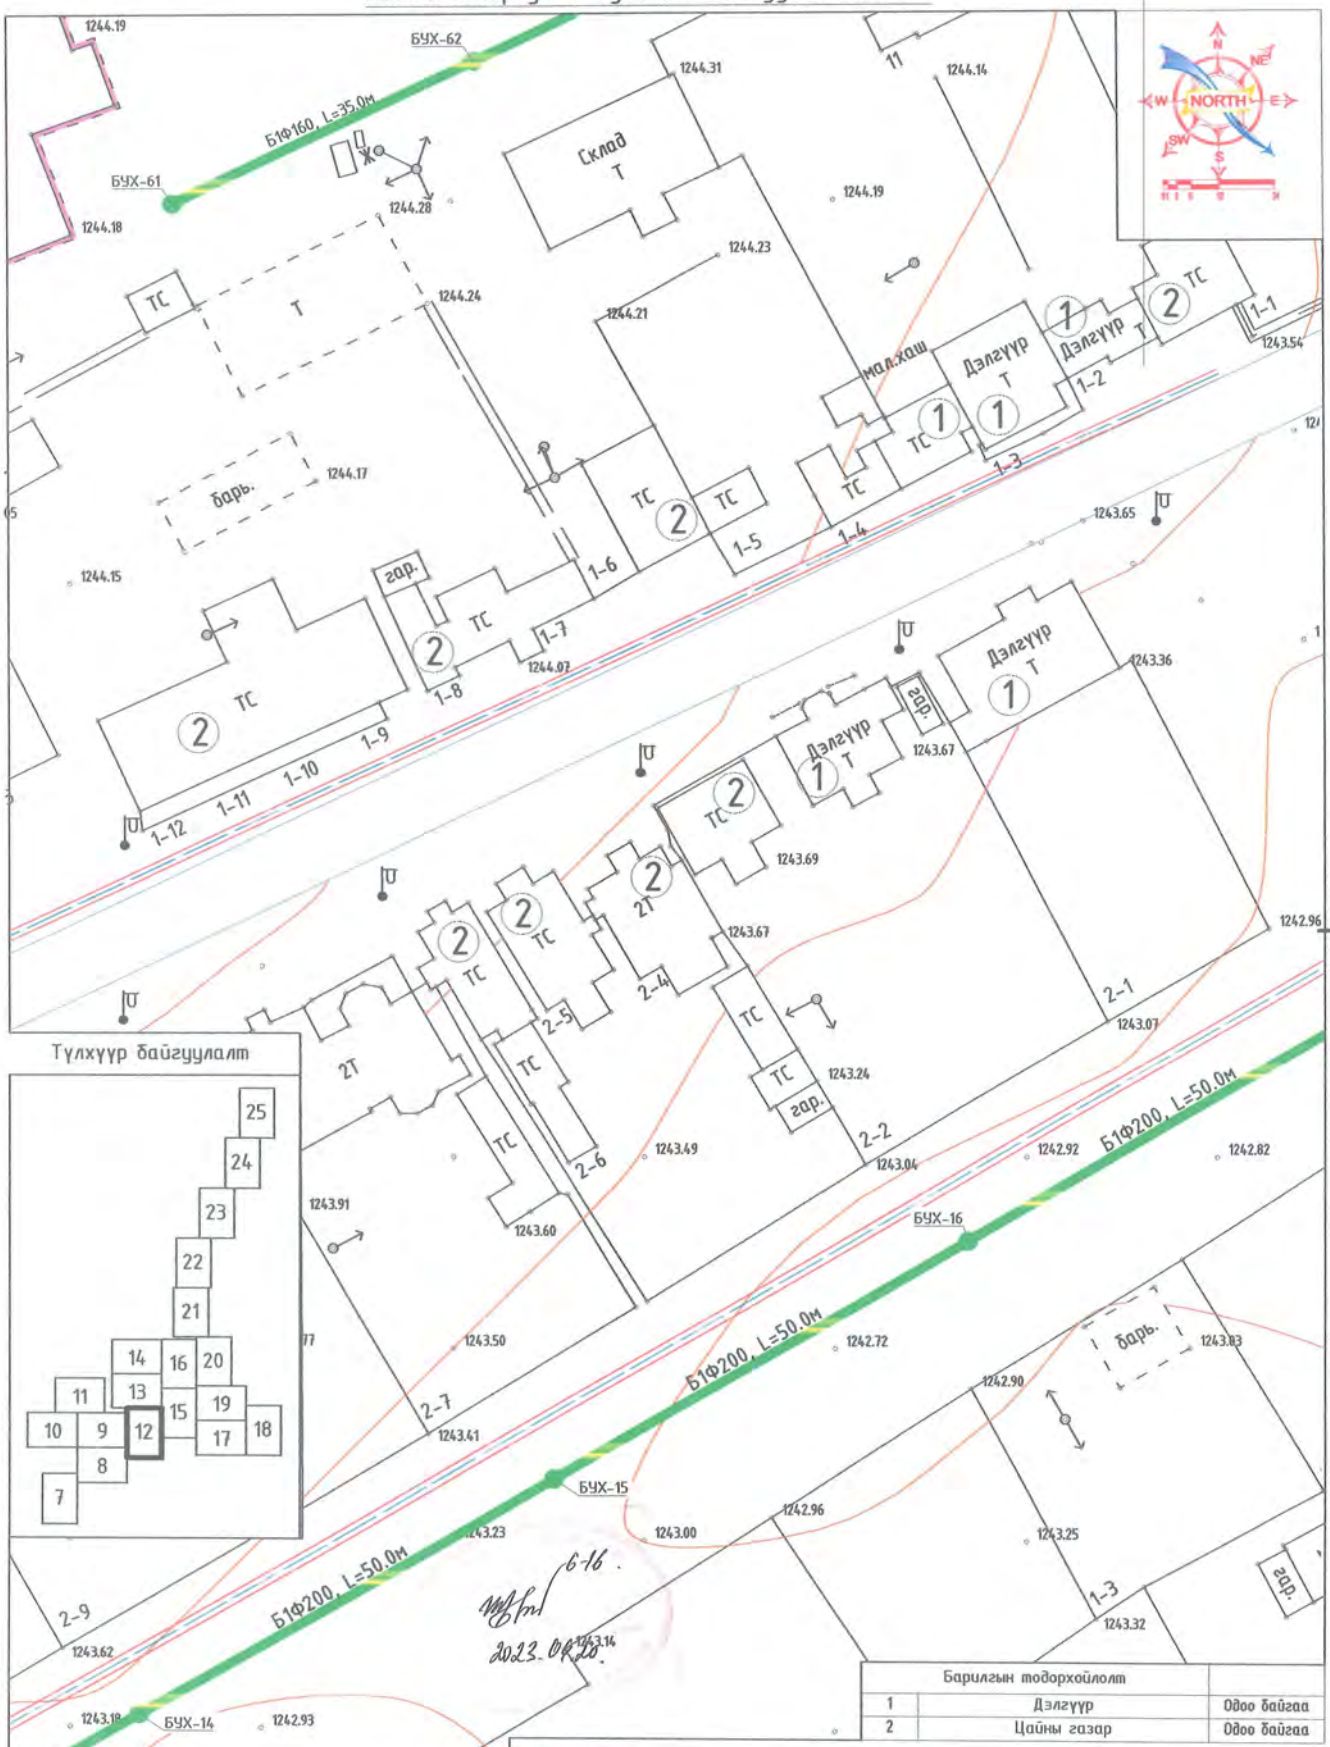

Барилгын тодорхойлолт		
1	Дэлгүүр	Одоо байгаа
2	Цайны газар	Одоо байгаа

6-16.
2023.08.20.

Сүхбаатар аймаг. Дарьганга сум.

ИНЖЕНЕРИЙН ШУГАМ СҮЛЖЭЭ, БАРИЛГА БАЙГУУЛАМЖ /АРИУТГАХ ТАТУУРГЫН ШУГАМ/

Гадна бохир усны шугамын байгуулалт

Инженер	Ш.Баярбаатар	Е.Г.Шифр: DG-03/2021	Масштаб: М1:500	Огноо: 2021 он
Гүйцэтгэсэн	Ш.Баярбаатар	Т.Г.Шифр:	Зургийн дугаар: УАТ-12	Хуудас: 74
Шалгасан	Ч.Манлайбаатар			

DG ДАРЬГАНГА ХХК
БАРИЛГЫН ЗӨВЛӨХ, ТЕХНИКИЙН ХЯНАЛТ
И-мэйл: darbaryan@yahoo.com
Утас: +976-99238094, 99990538

Гадна бохир усны шугамын байгуулалт М1:500

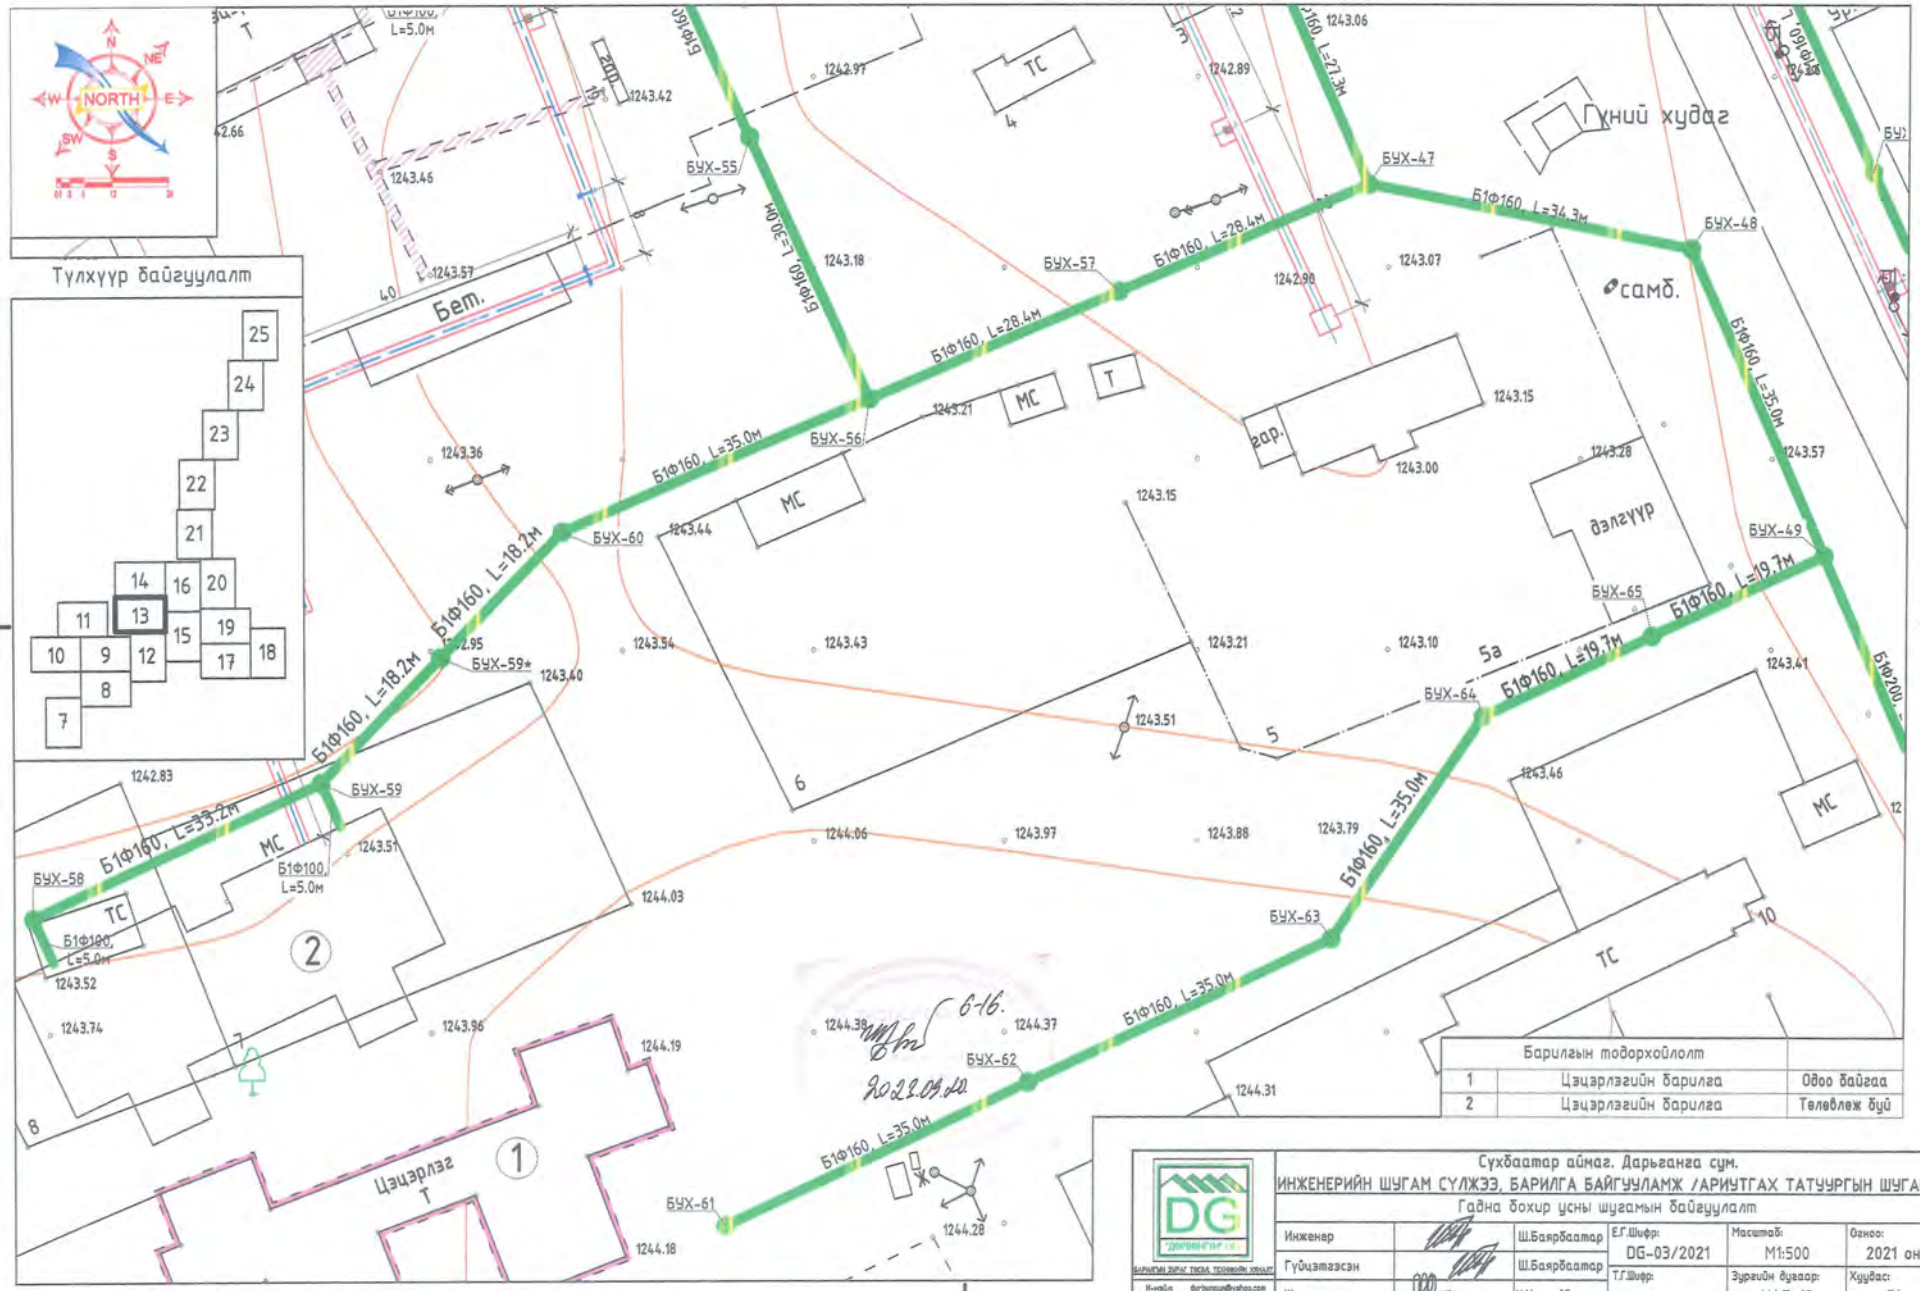

Барилгын тодорхойлолт		
1	Цэцэрлэгийн барилга	Одоо байгаа
2	Цэцэрлэгийн барилга	Төлөвлөж буй

Сухбаатар аймаг. Дарьганга сум.

ИНЖЕНЕРИЙН ШУГАМ СУЛЖЭЭ, БАРИЛГА БАЙГУУЛАМЖ /АРИУТГАХ ТАТУУРГЫН ШУГАМ/

Гадна бохир усны шугамын байгуулалт

Инженер		Ш.Баярбаатар	Е.Г.Шифр: DG-03/2021	Масштаб: М1:500	Огноо: 2021 он
Гүйцэтгэсэн		Ш.Баярбаатар	Т.Г.Шифр:	Зургийн дугаар: УАТ-13	Хуудас: 74
Шалгасан		Ч.Манлайбаатар			

БАРИЛГЫН ЗӨВЛӨГӨӨ, ТӨСӨЛ, ТЕХНИКИЙН ХЯНАЛТ

И-мэйл: dorjsungui@yahoo.com
Утас: +976-99231695; 95956636

Гадна бохир усны шугамын байгуулалт М1:500

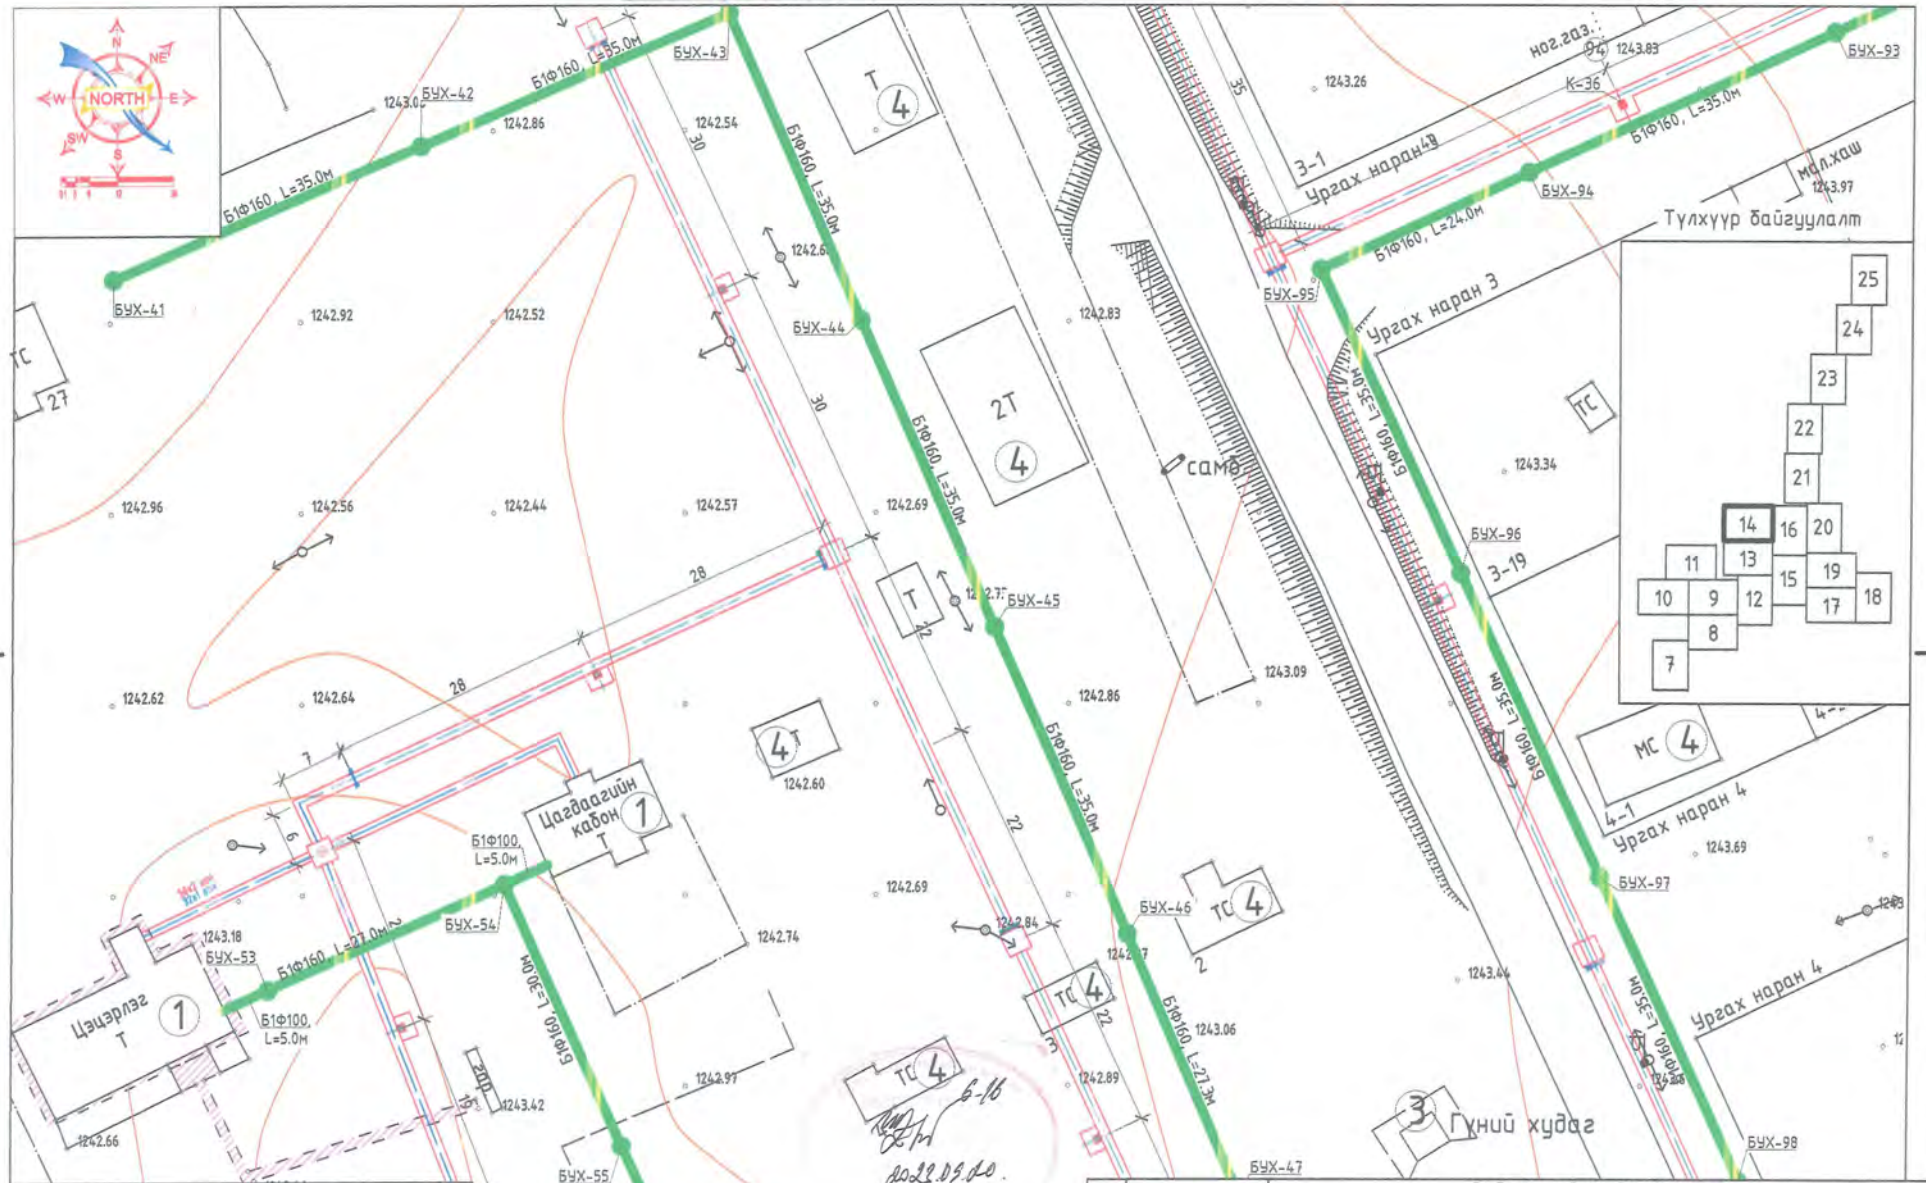

Гадна бохир усны шугамын байгуулалт М1:500

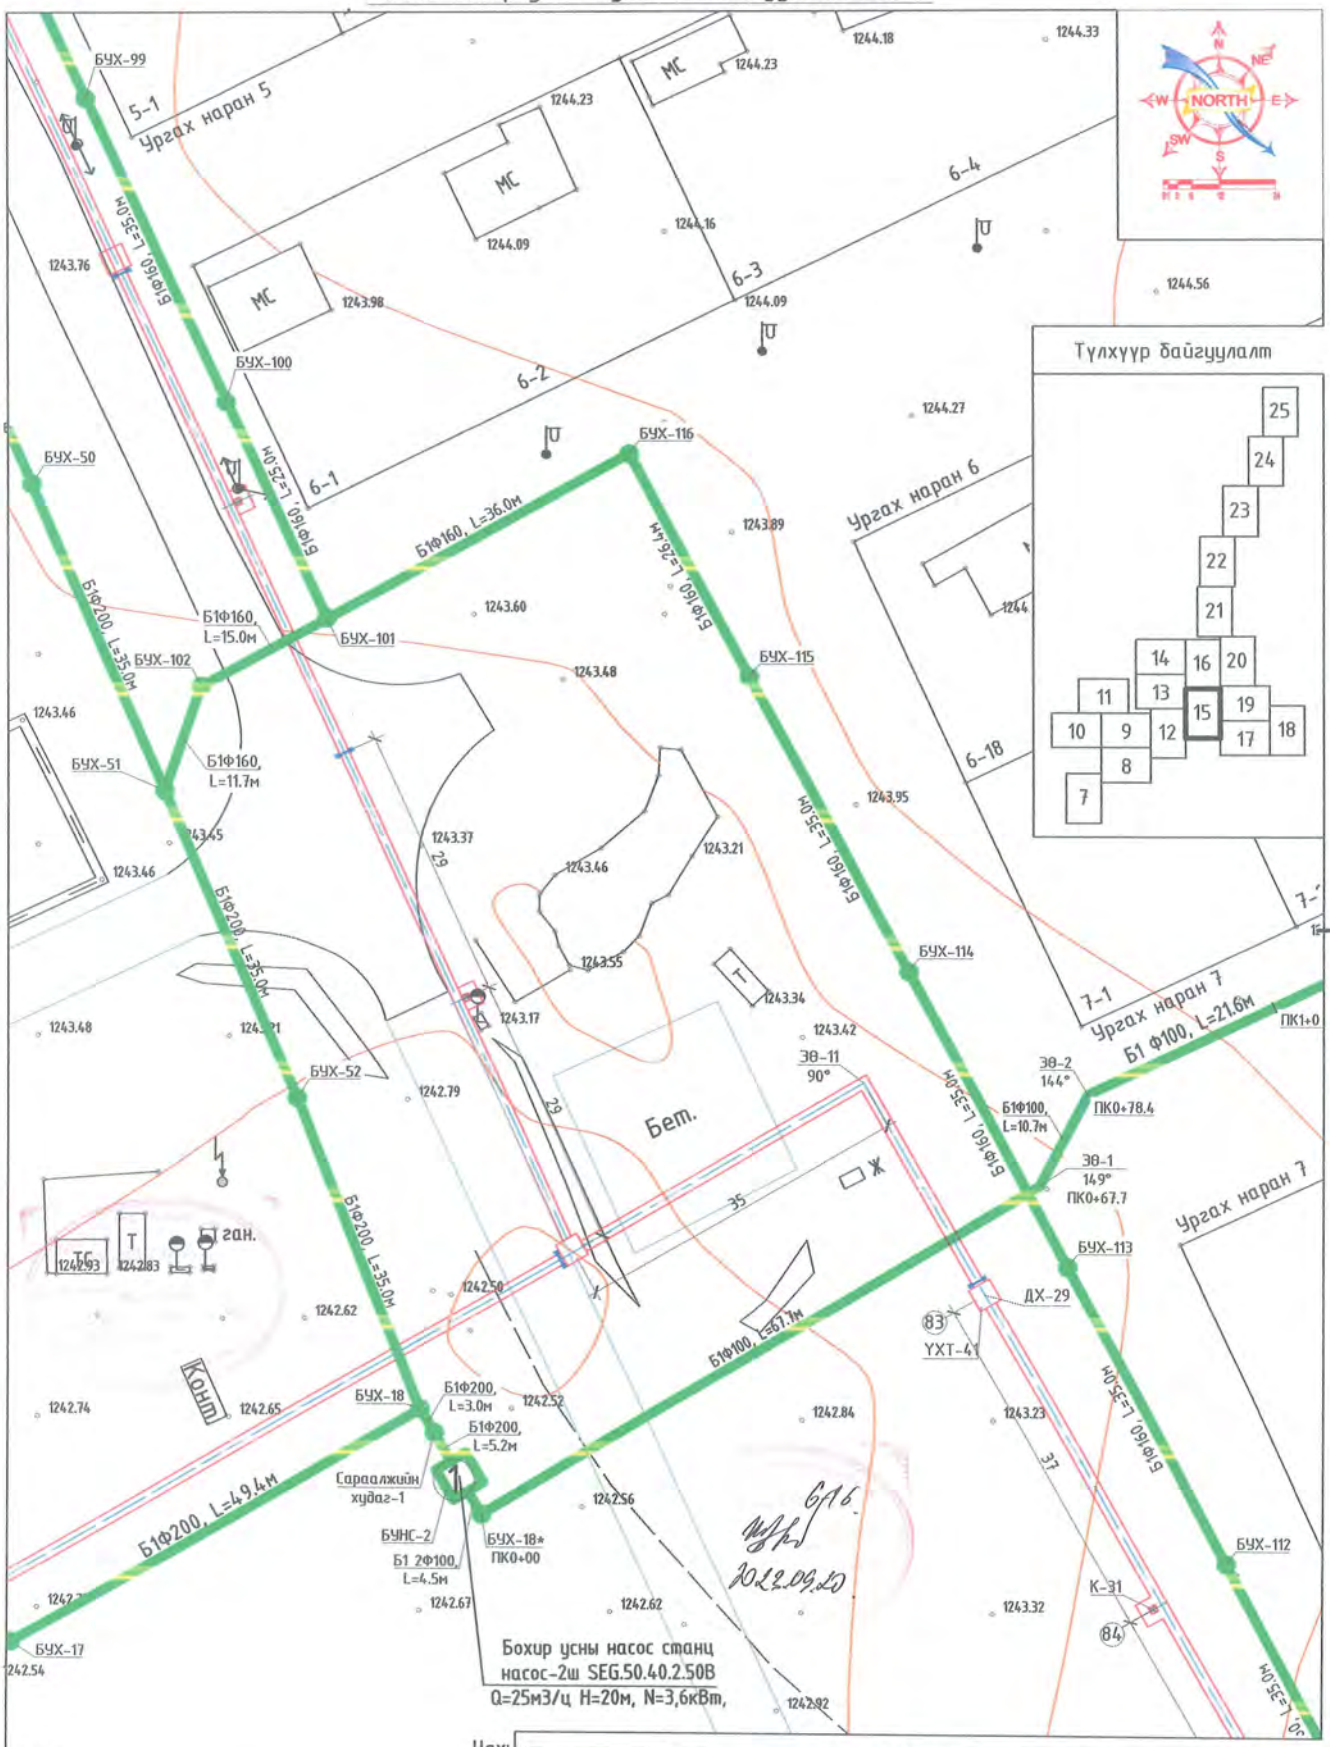

Барилгын тодорхойлолт		
1	Насос станц-2 /БУНС-2/	Одоо байгаа

Сүхбаатар аймаг. Дарьганга сум.

ИНЖЕНЕРИЙН ШУГАМ СҮЛЖЭЭ, БАРИЛГА БАЙГУУЛАМЖ /АРИУТГАХ ТАТУУРГЫН ШУГАМ/

Гадна бохир усны шугамын байгуулалт

Инженер	Ш.Баярбаатар	Е.Г.Шифр: DG-03/2021	Масштаб: М1:500	Огноо: 2021 он
Гүйцэтгэсэн	Ш.Баярбаатар	Т.Г.Шифр:	Зургийн дугаар: УАТ-15	Хуудас: 74
Шалгасан	Ч.Мөнлэйбаатар			

DG ДАРЬГАНГАГ ҮЗЭХ

Б.Ж.Ж ХХК, ТЕХНИКИЙН ХЯНАЛТ

И-мэйл: darganga@yahoo.com
Утас: +976-99231697; 99192330

Гадна бохир усны шугамын байгуулалт М1:500

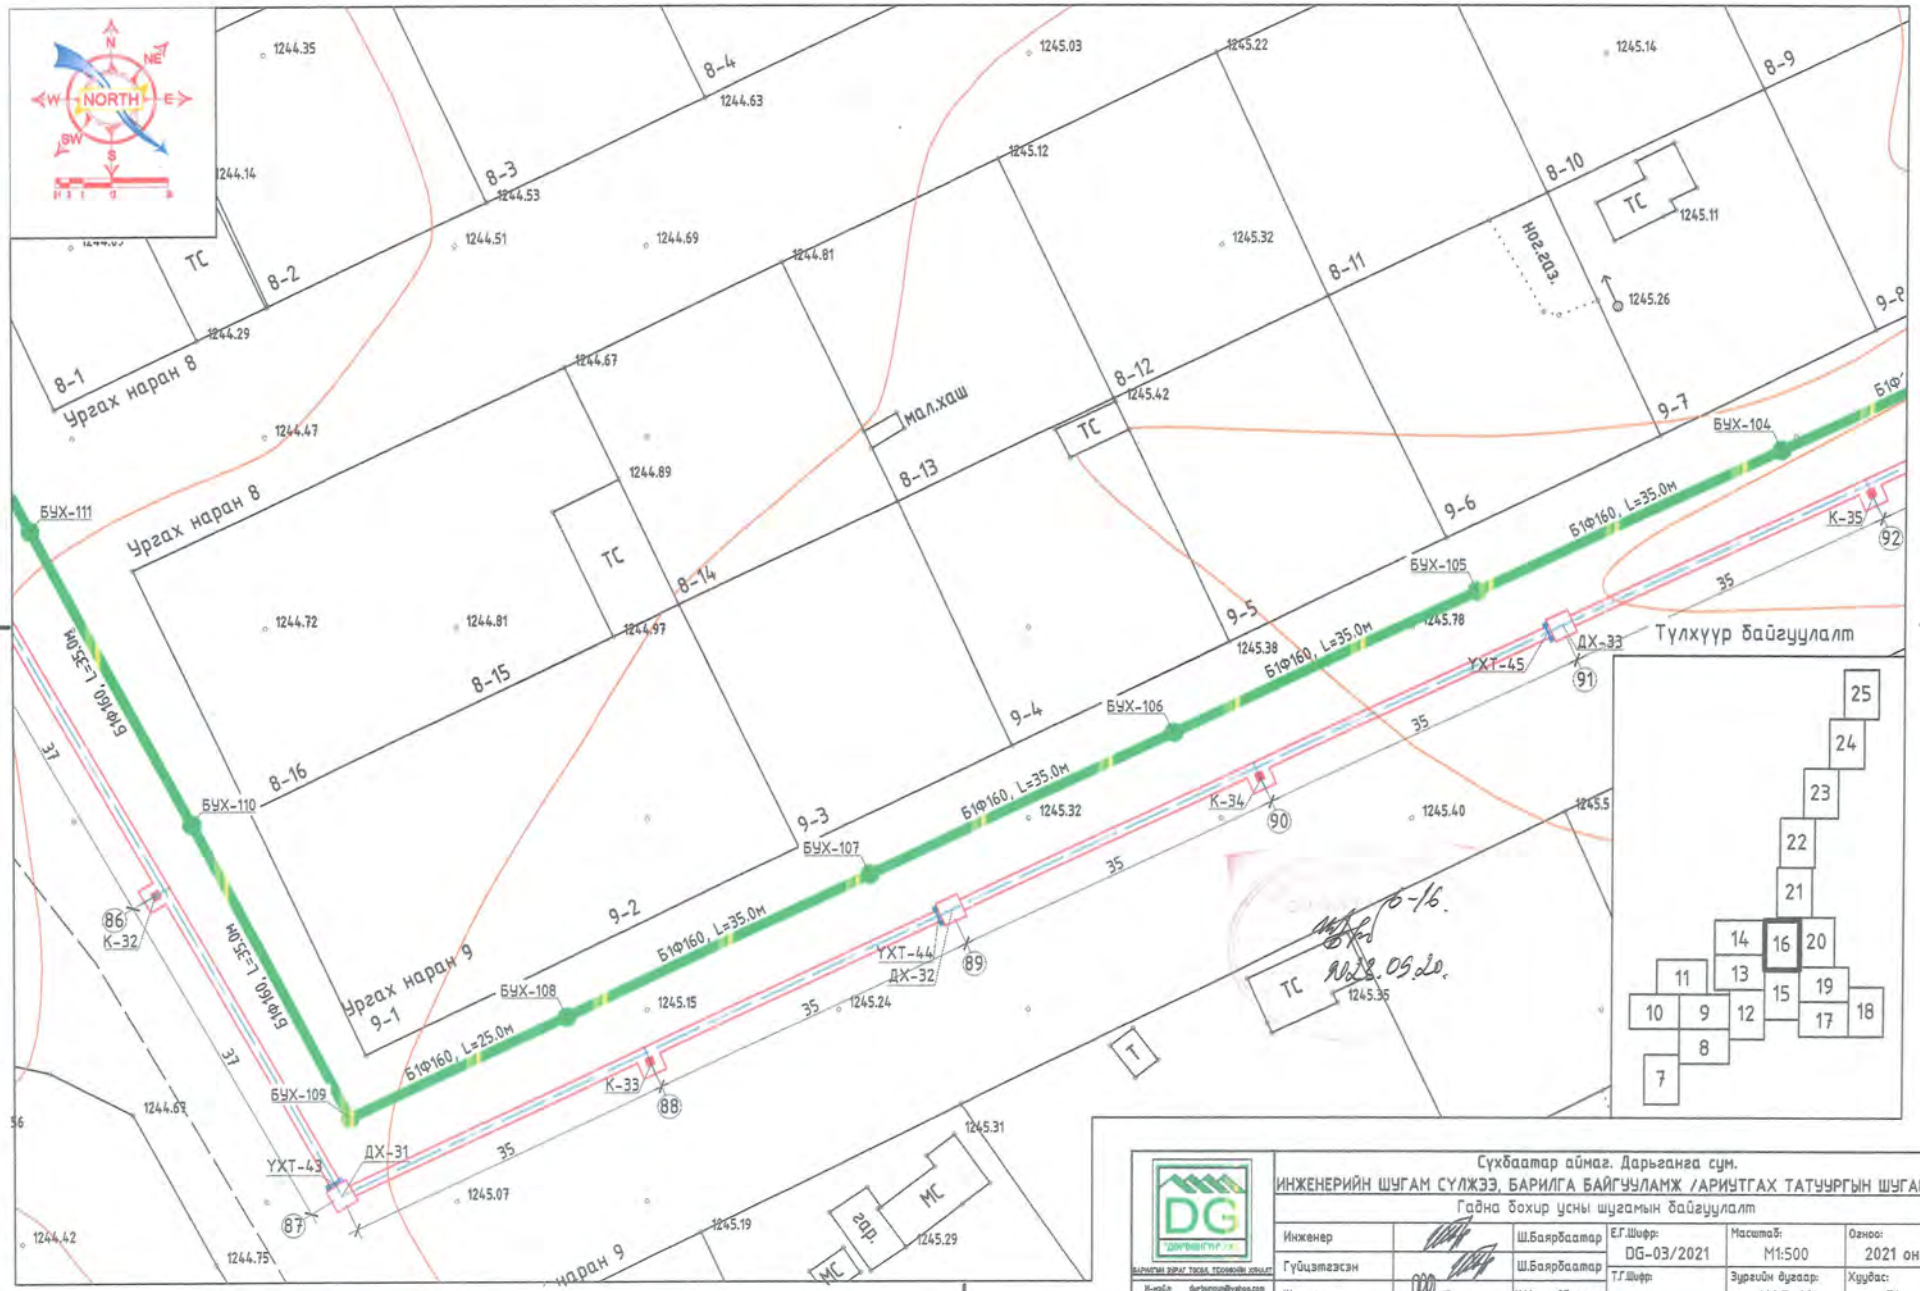

Сүхбаатар аймаг. Дарьганга сум.

ИНЖЕНЕРИЙН ШУГАМ СУЛЖЭЭ, БАРИЛГА БАЙГУУЛАМЖ /АРИУТГАХ ТАТУУРГЫН ШУГАМ/

Гадна бохир усны шугамын байгуулалт

Инженер		Ш.Баярбаатар	Е.Г.Шифр: DG-03/2021	Масштаб: М1:500	Огноо: 2021 он
Гүйцэтгэгч		Ш.Баярбаатар	Т.Г.Шифр:	Зургийн дугаар: УАТ-16	Хуудас: 74
Шалгасан		Ч.Манлайбаатар			

DG ДАРГАНГИЙН ГАР
БАРИЛГЫН ЗӨВЛӨГӨӨ, ТӨСӨВ, ТЕХНИКИЙН ХЯНАЛТ
И-мэйл: dargangar@yahoo.com
Утас: +976-99231697, 99994630

А3

Гадна бохир усны шугамын байгуулалт М1:500

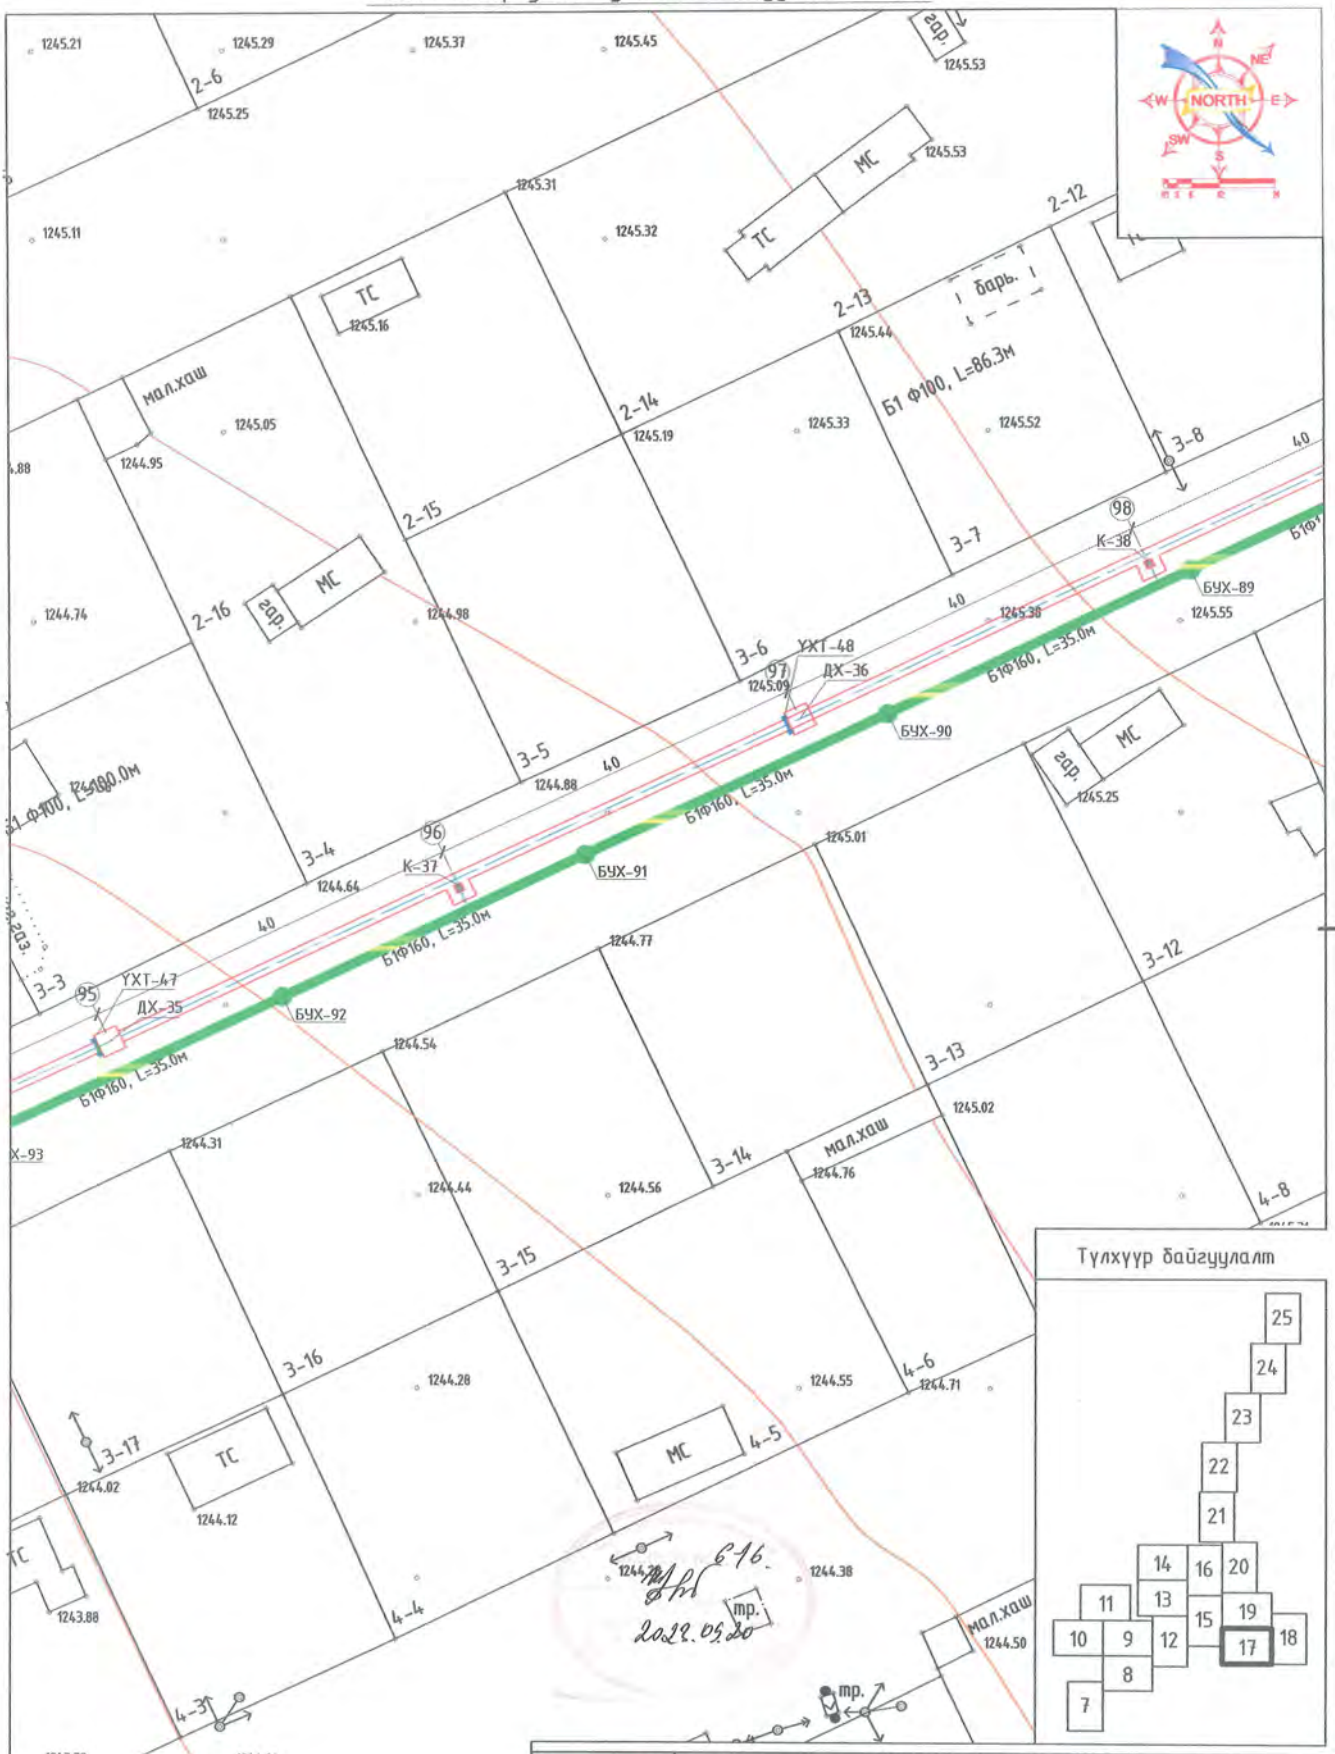

Сүхбаатар аймаг. Дарьганга сум.					
ИНЖЕНЕРИЙН ШУГАМ СУЛЖЭЭ, БАРИЛГА БАЙГУУЛАМЖ /АРИУТГАХ ТАТУУРГЫН ШУГАМ/					
Гадна бохир усны шугамын байгуулалт					
Инженер		Ш.Баярбаатар	Е.Г.Шифр: DG-03/2021	Масштаб: М1:500	Огноо: 2021 он
Гүйцэтгэсэн		Ш.Баярбаатар	Т.Г.Шифр:	Зургийн дугаар: УАТ-17	Хуудас: 74
Шалгасан		Ч.Манлайбаатар			

DG ДАРЬГАНГА ГЛОБАЛ ХХК

БАРИЛГЫН ЗУРАГ ГЕОДЕЗИЙН ХЭЛБЭР

И-мэйл: darganyag@yahoo.com
Утас: +976-99936691, 99906530

Гадна бохир усны шугамын байгуулалт М1:500

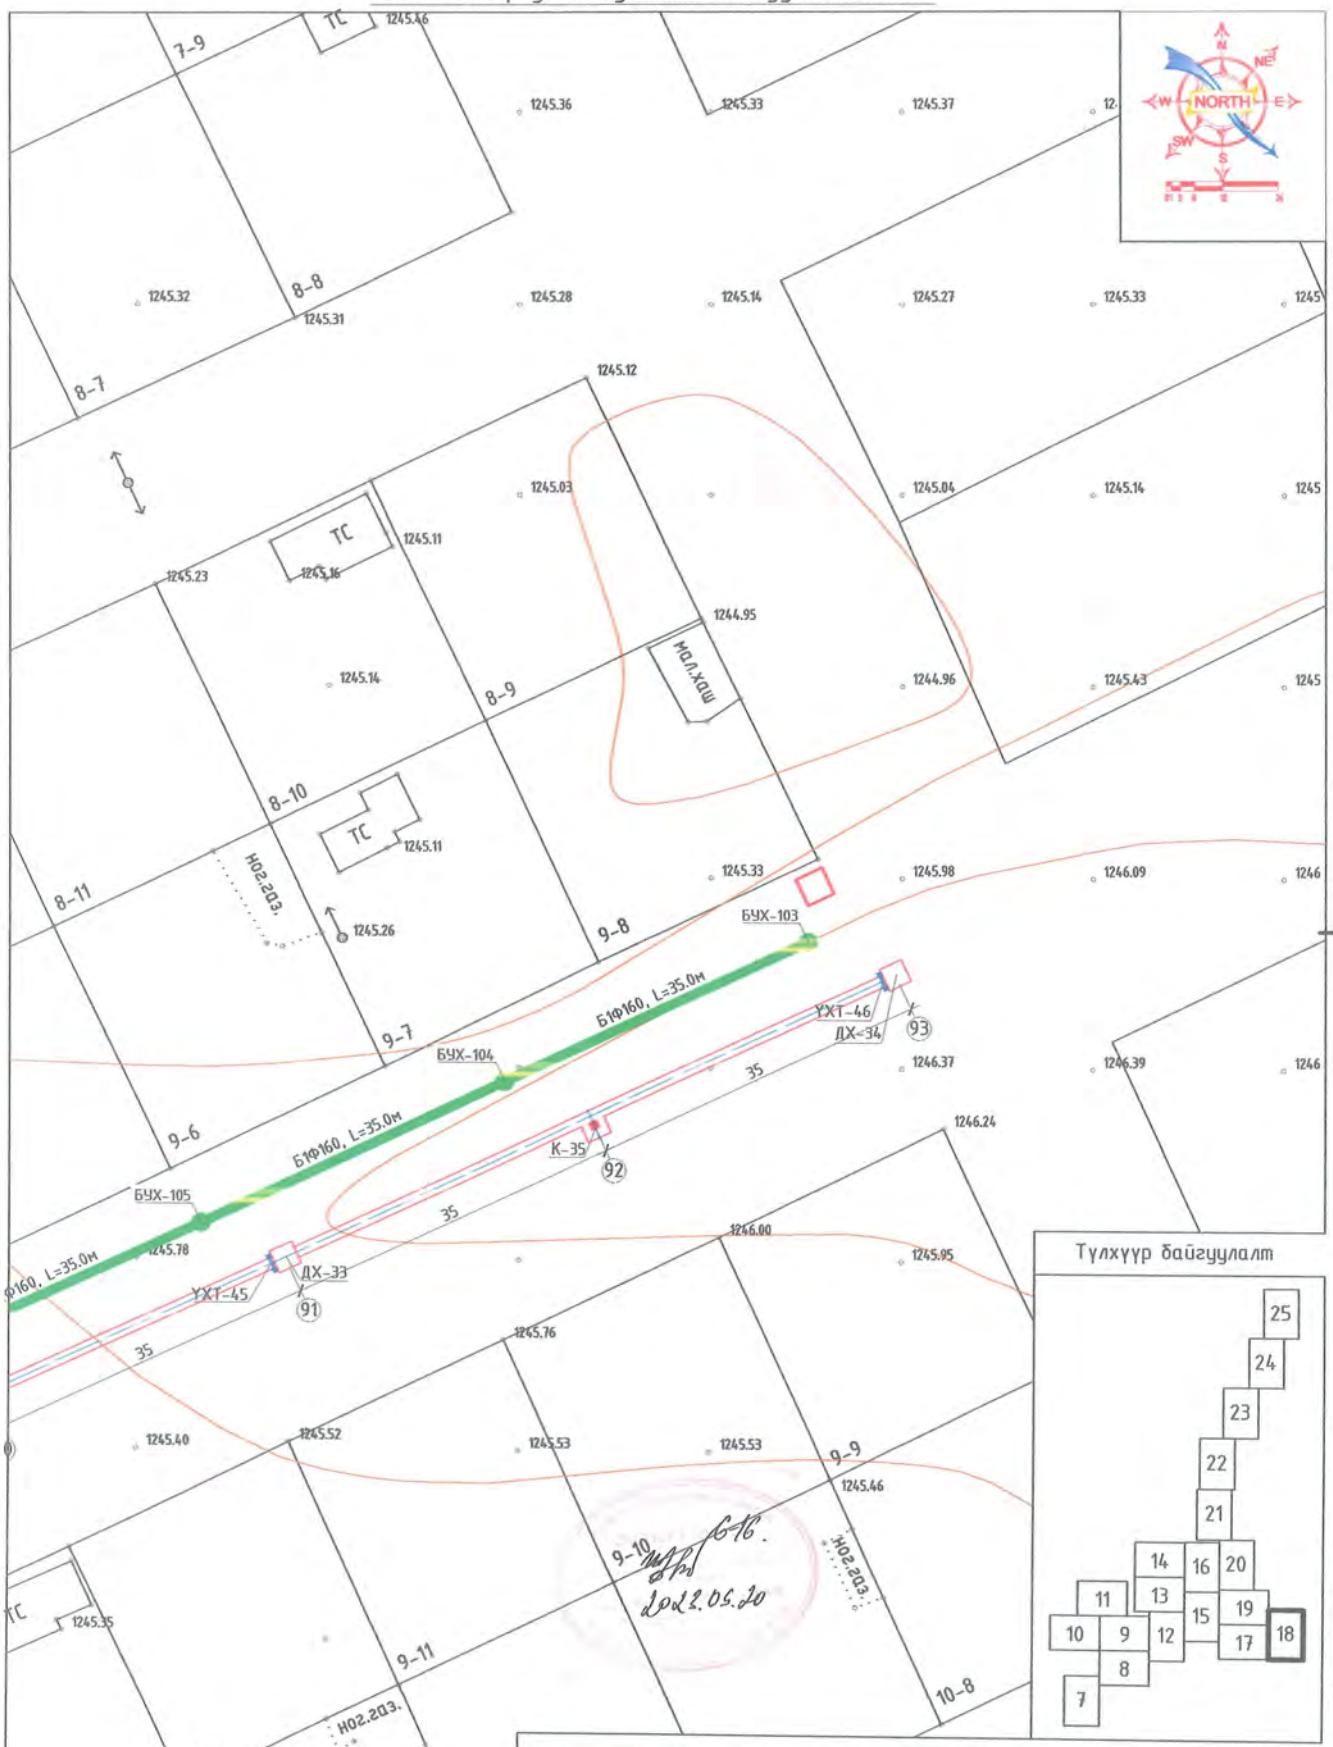

Түлхүүр байгуулалт

Сүхбаатар аймаг. Дарьганга сум.

ИНЖЕНЕРИЙН ШУГАМ СҮЛЖЭЭ, БАРИЛГА БАЙГУУЛАМЖ /АРИУТГАХ ТАТУУРГЫН ШУГАМ/

Гадна бохир усны шугамын байгуулалт

Инженер		Ш.Баярбаатар	Е.Г.Шифр: DG-03/2021	Масштаб: М1:500	Огноо: 2021 он
Гүйцэтгэсэн		Ш.Баярбаатар	Т.Г.Шифр:	Зургийн дугаар: УАТ-18	Хуудас: 74
Шалгасан		Ч.Маналаабаатар			

DG ДИЗАЙНЫ ХЭС

БАРИЛГЫН ЗӨВӨЛ ГЭРЭЭ, ТӨСӨВЛӨЛТИЙН ХЭЛТЭС

И-мэйл: dizaingroup@yahoo.com
Утас: +976-99238694, 95958630

Гадна бохир усны шугамын байгуулалт М1:500

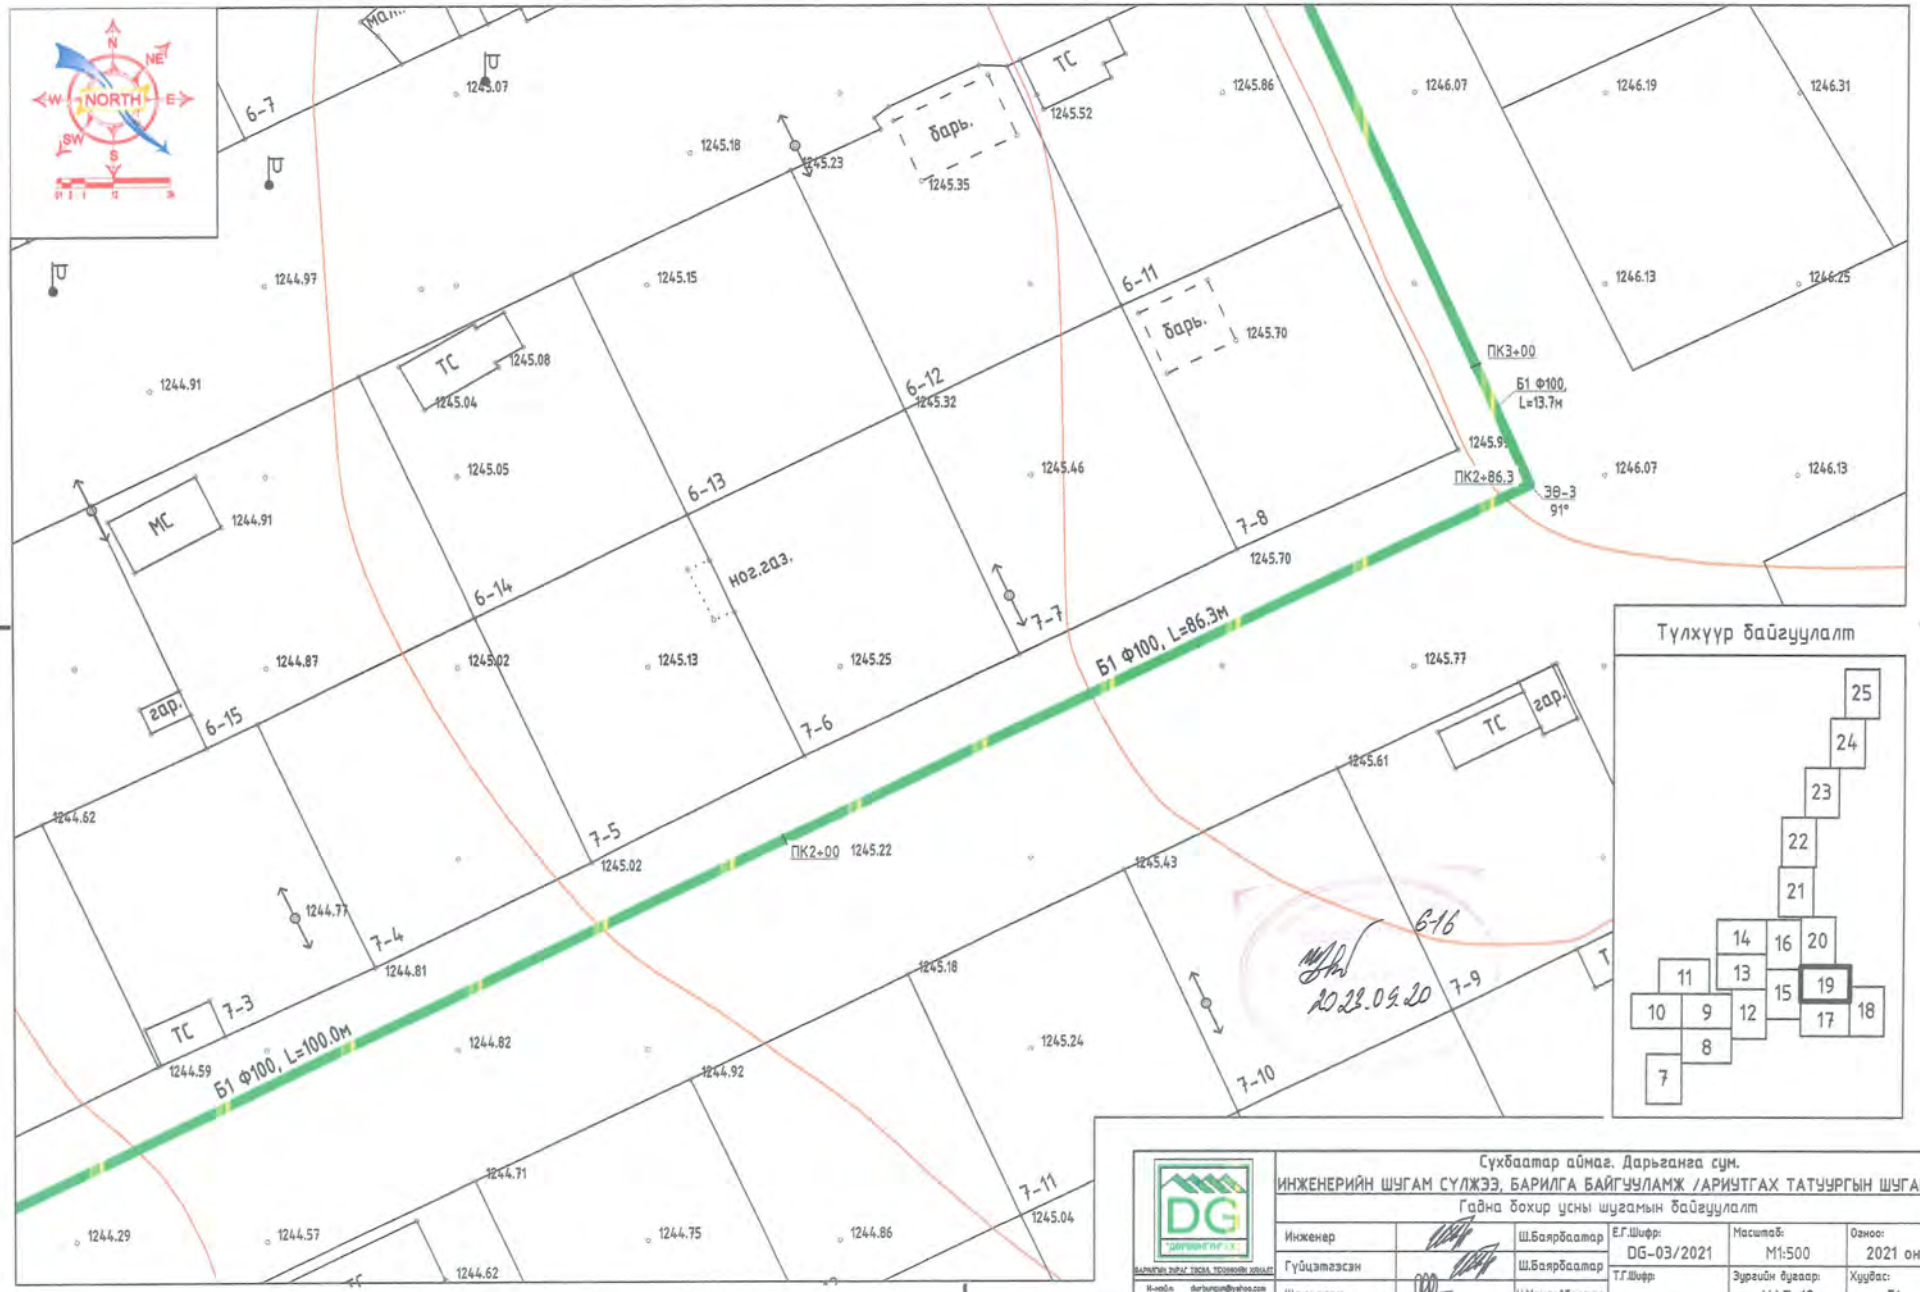

Сухбаатар аймаг. Дарьганга сум.

ИНЖЕНЕРИЙН ШУГАМ СҮЛЖЭЭ, БАРИЛГА БАЙГУУЛАМЖ /АРИУТГАХ ТАТУУРГЫН ШУГАМ/

Гадна бохир усны шугамын байгуулалт

Инженер		Ш.Баярбаатар	Е.Г.Шифр: DG-03/2021	Масштаб: М1:500	Огноо: 2021 он
Гүйцэтгэсэн		Ш.Баярбаатар	Т.Г.Шифр:		
Шалгасан		Ч.Маналбаатар		Зурагийн дугаар: УАТ-19	Хуудас: 74

DG ДОРОНГИЙН ГРУПП ХХК

БАРИЛГЫН ЗӨВШӨӨРӨЛ, ТӨСӨЛ ТӨЛӨӨЛӨЛТИЙН ХЭЛБЭР

Х-мэйл: dorjungun@yahoo.com
Утас: +976-99231961, 99956626

A3

Гадна бохир усны шугамын байгуулалт М1:500

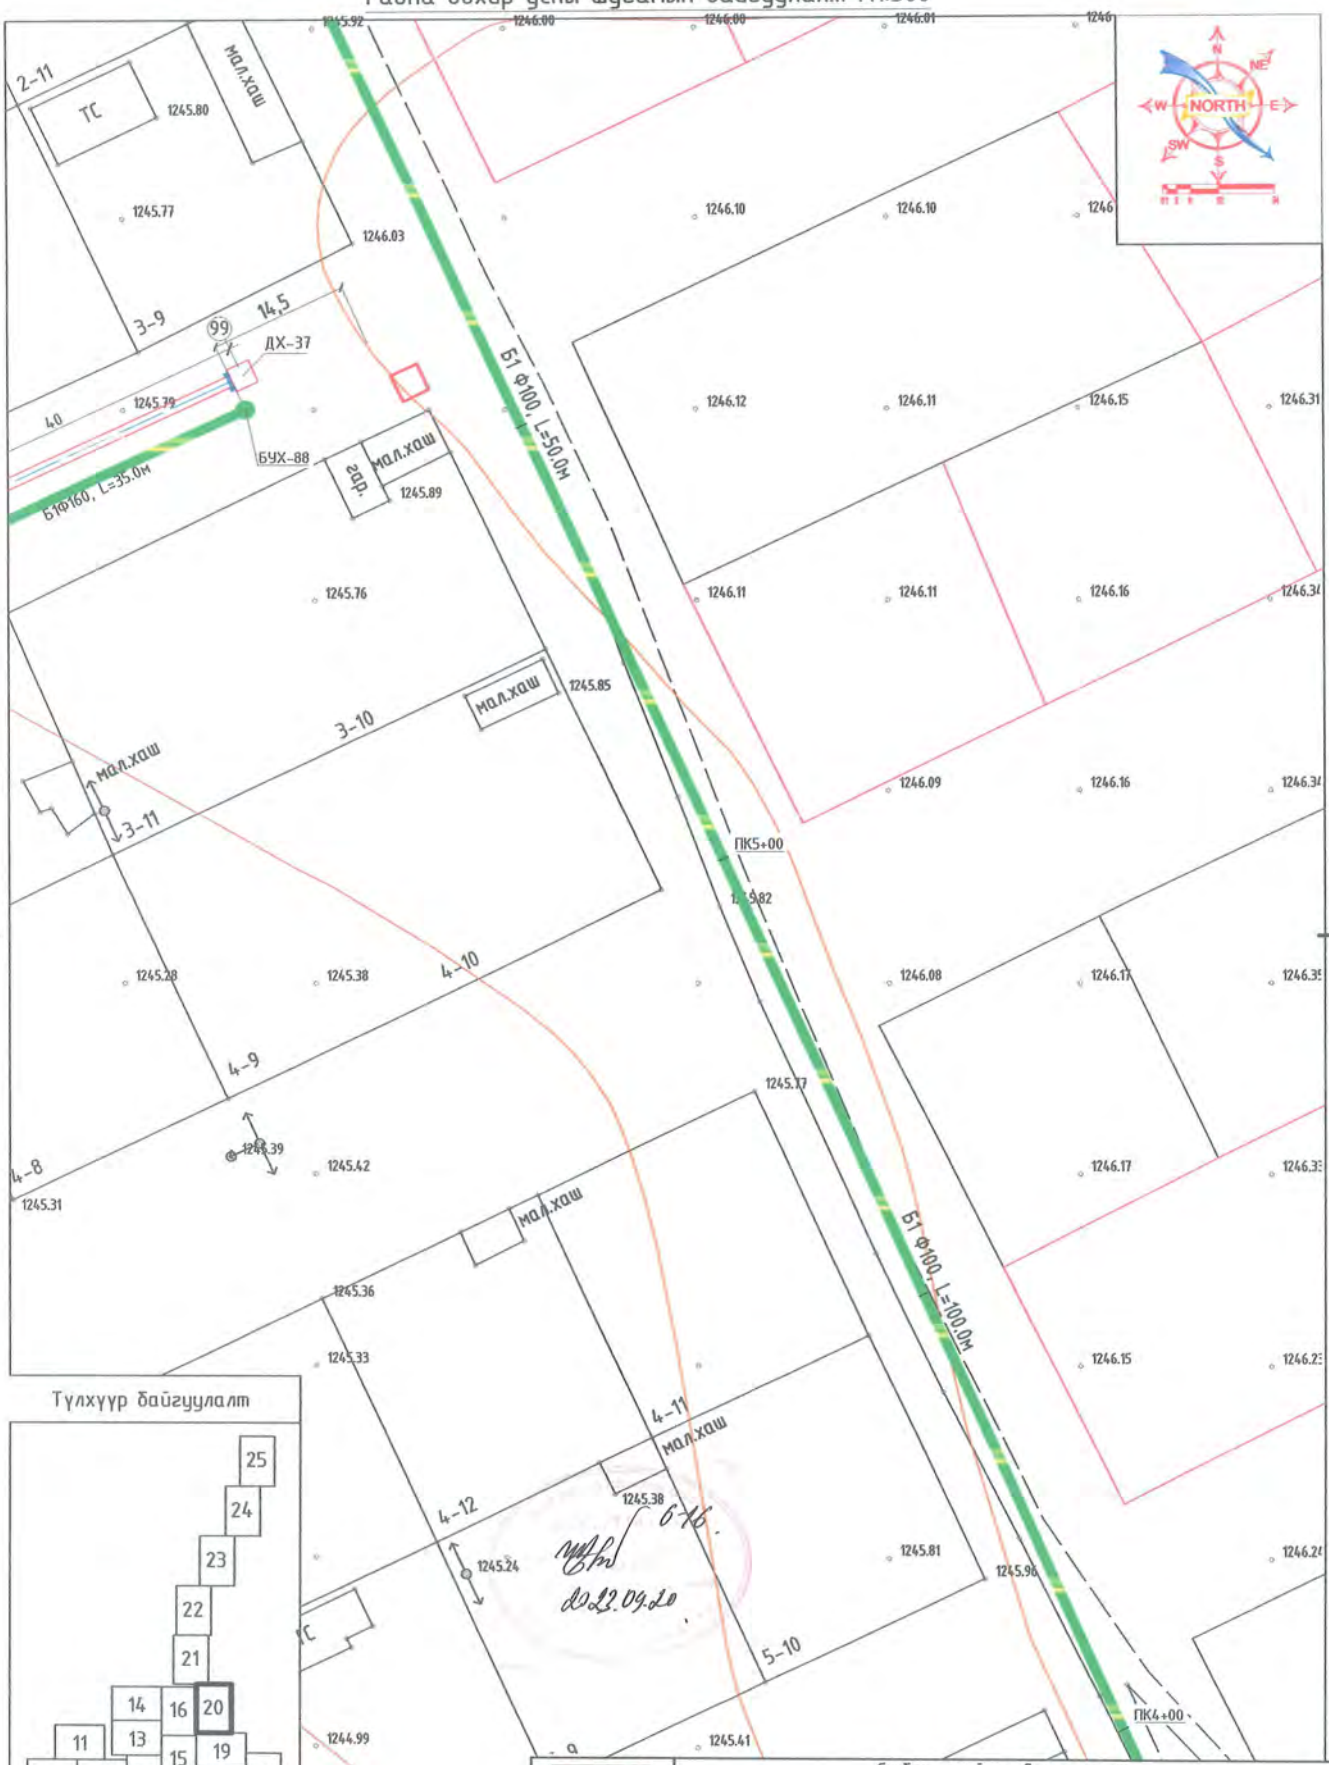

Түлхүүр байгуулалт

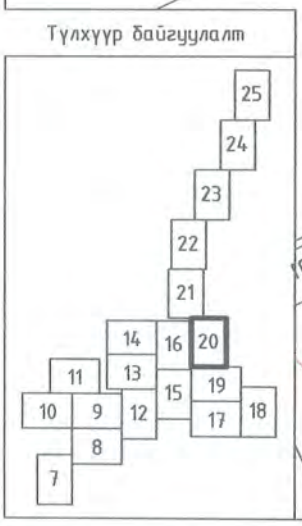

Сүхбаатар аймаг. Дарьганга сум.

ИНЖЕНЕРИЙН ШУГАМ СУЛЖЭЭ, БАРИЛГА БАЙГУУЛАМЖ /АРИУТГАХ ТАТУУРГЫН ШУГАМ/

Гадна бохир усны шугамын байгуулалт

Инженер		Ш.Баярбаатар	Е.Г.Шифр: DG-03/2021	Масштаб: М1:500	Огноо: 2021 он
Гүйцэтгэгч		Ш.Баярбаатар	Т.Г.Шифр:	Зургийн дугаар: УАТ-20	Хуудас: 74
Шалгасан		Ч.Манлайбаатар			

DG ЗАРИМЖИЙН ХЭЛ

БАРИЛГЫН ЗУРАГ ГЭХЭН, ТЕХНИКИЙН ХЯНАЛТ

И-мэйл: darbungan@yahoo.com
Утас: +976-99239691, 95954530

Гадна бохир усны шугамын байгуулалт М1:500

Түлхүүр байгуулалт

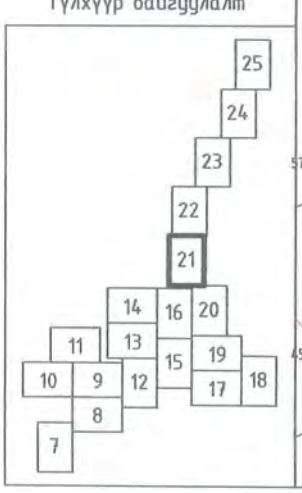

Сухбаатар аймаг. Дарьганга сум.

ИНЖЕНЕРИЙН ШУГАМ СУЛЖЭЭ, БАРИЛГА БАЙГУУЛАМЖ /АРИУТГАХ ТАТУУРГЫН ШУГАМ/

Гадна бохир усны шугамын байгуулалт

Инженер		Ш.Баярбаатар	Е.Г.Шифр: DG-03/2021	Масштаб: М1:500	Огноо: 2021 он
Гүйцэтгэсэн		Ш.Баярбаатар	Т.Г.Шифр:	Зургийн дугаар: УАТ-21	Хуудас: 74
Шалгасан		Ч.Манлайбаатар			

DG ДАРЬГАНГА ХХК

ДАРЬГАНГА ДҮҮРЭГ ТӨСӨЛ, ТЕХНИКИЙН ХЯНАЛТ

И-мэйл: darbangan@yahoo.com
Утас: +976-99231691, 95954638

6-16
2022.09.20

Гадна бохир усны шугамын байгуулалт М1:500

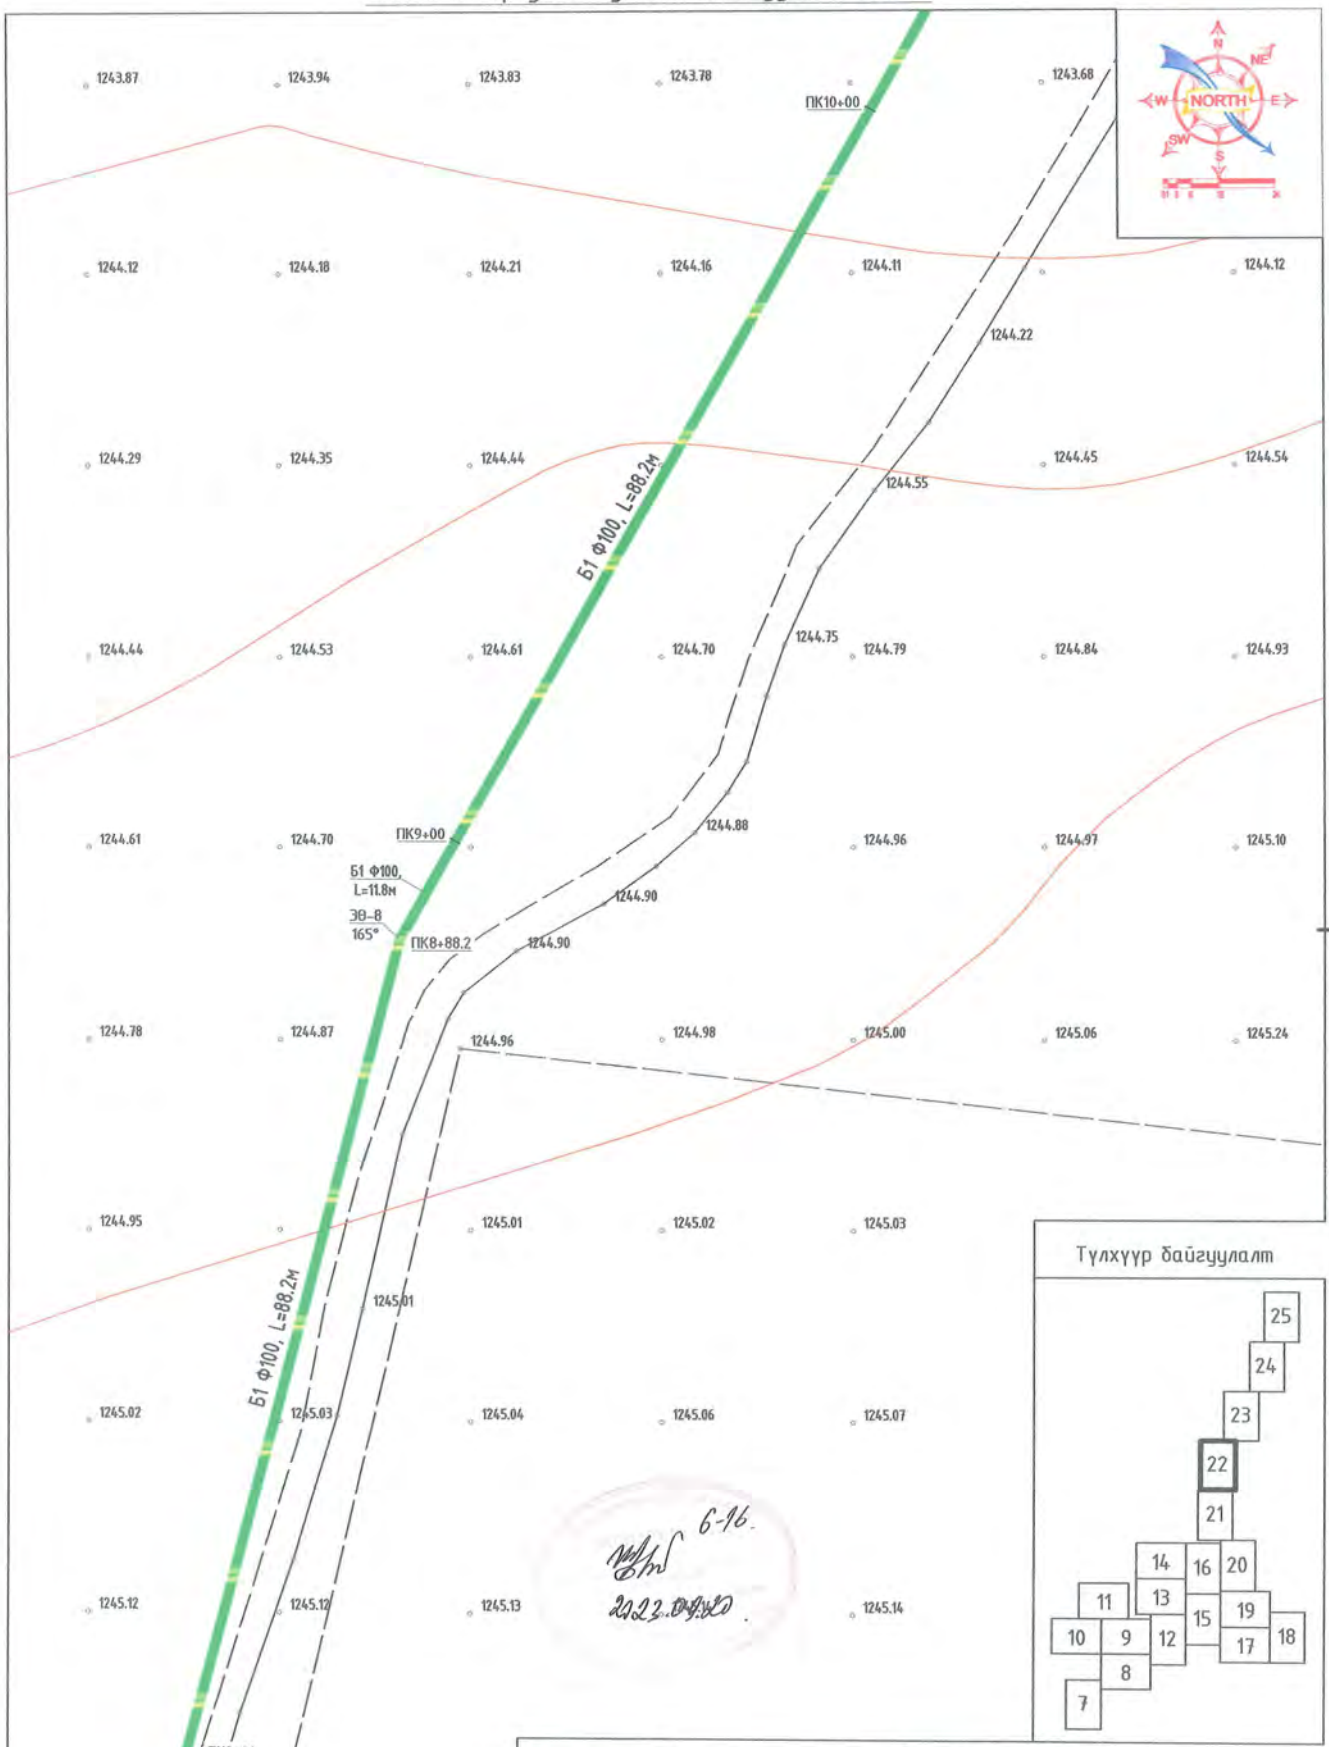

Түлхүүр байгуулалт

Сүхбаатар аймаг. Дарьганга сум.					
ИНЖЕНЕРИЙН ШУГАМ СҮЛЖЭЭ, БАРИЛГА БАЙГУУЛАМЖ /АРИУТГАХ ТАТУУРГЫН ШУГАМ/					
Гадна бохир усны шугамын байгуулалт					
Инженер		Ш.Баярбаатар	Е.Г.Шифр: DG-03/2021	Масштаб: М1:500	Огноо: 2021 он
Гүйцэтгэсэн		Ш.Баярбаатар	Т.Г.Шифр:	Зургийн дугаар: УАТ-22	Хуудас: 74
Шалгасан		Ч.Манлайбаатар			

DG ДАРЬГАНГА ГРУП ХХК

ДАРЬГАНГА ДЭГДЭГ ХХК, ТЕХНИКИЙН ХЯНАЛТ

И-мэйл: darisuren@yahoo.com
Утас: +976-99218691, 99090038

Гадна бохир усны шугамын байгуулалт М1:500

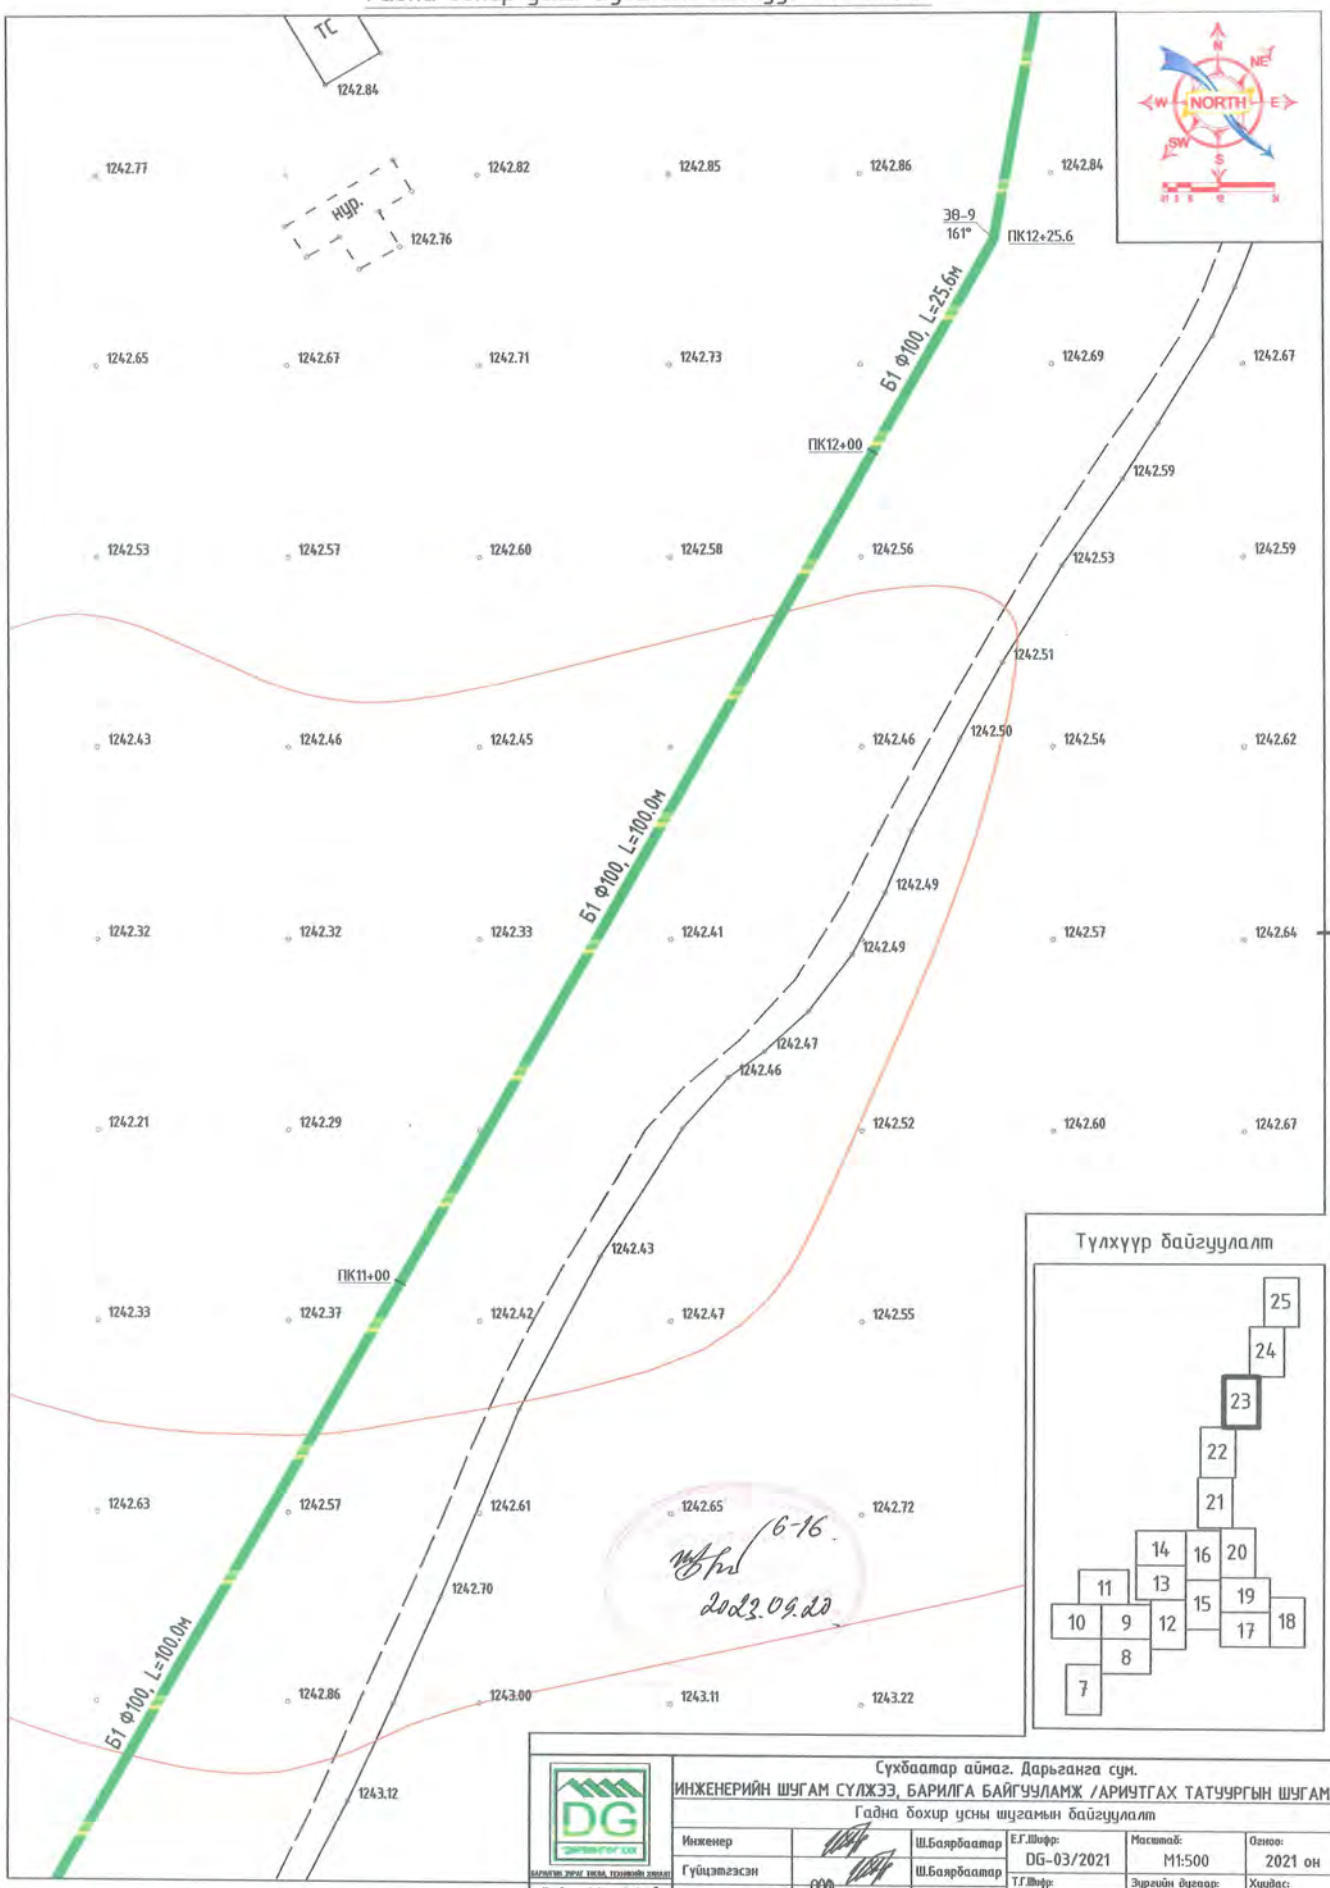

Сүхбаатар аймаг. Дарьганга сум.					
ИНЖЕНЕРИЙН ШУГАМ СҮЛЖЭЭ, БАРИЛГА БАЙГУУЛАМЖ /АРИУТГАХ ТАТУУРГЫН ШУГАМ/					
Гадна бохир усны шугамын байгуулалт					
Инженер		Ш.Баярбаатар	Е.Г.Шифр: DG-03/2021	Масштаб: М1:500	Огноо: 2021 он
Гүйцэтгэсэн		Ш.Баярбаатар	Т.Г.Шифр:	Зургийн дугаар: УАТ-23	Хуудас: 74
Шалгасан		Ч.Манлайбаатар			

DG ДАРЬГАНГА ХХК

БАРИЛГЫН ЗӨВЛӨГӨӨ, ТЕХНИКИЙН ХЯНАЛТ

И-мэйл: darbangan@yahoo.com
Утас: +976-99236993, 95990038

Гадна бохир усны шугамын байгуулалт М1:500

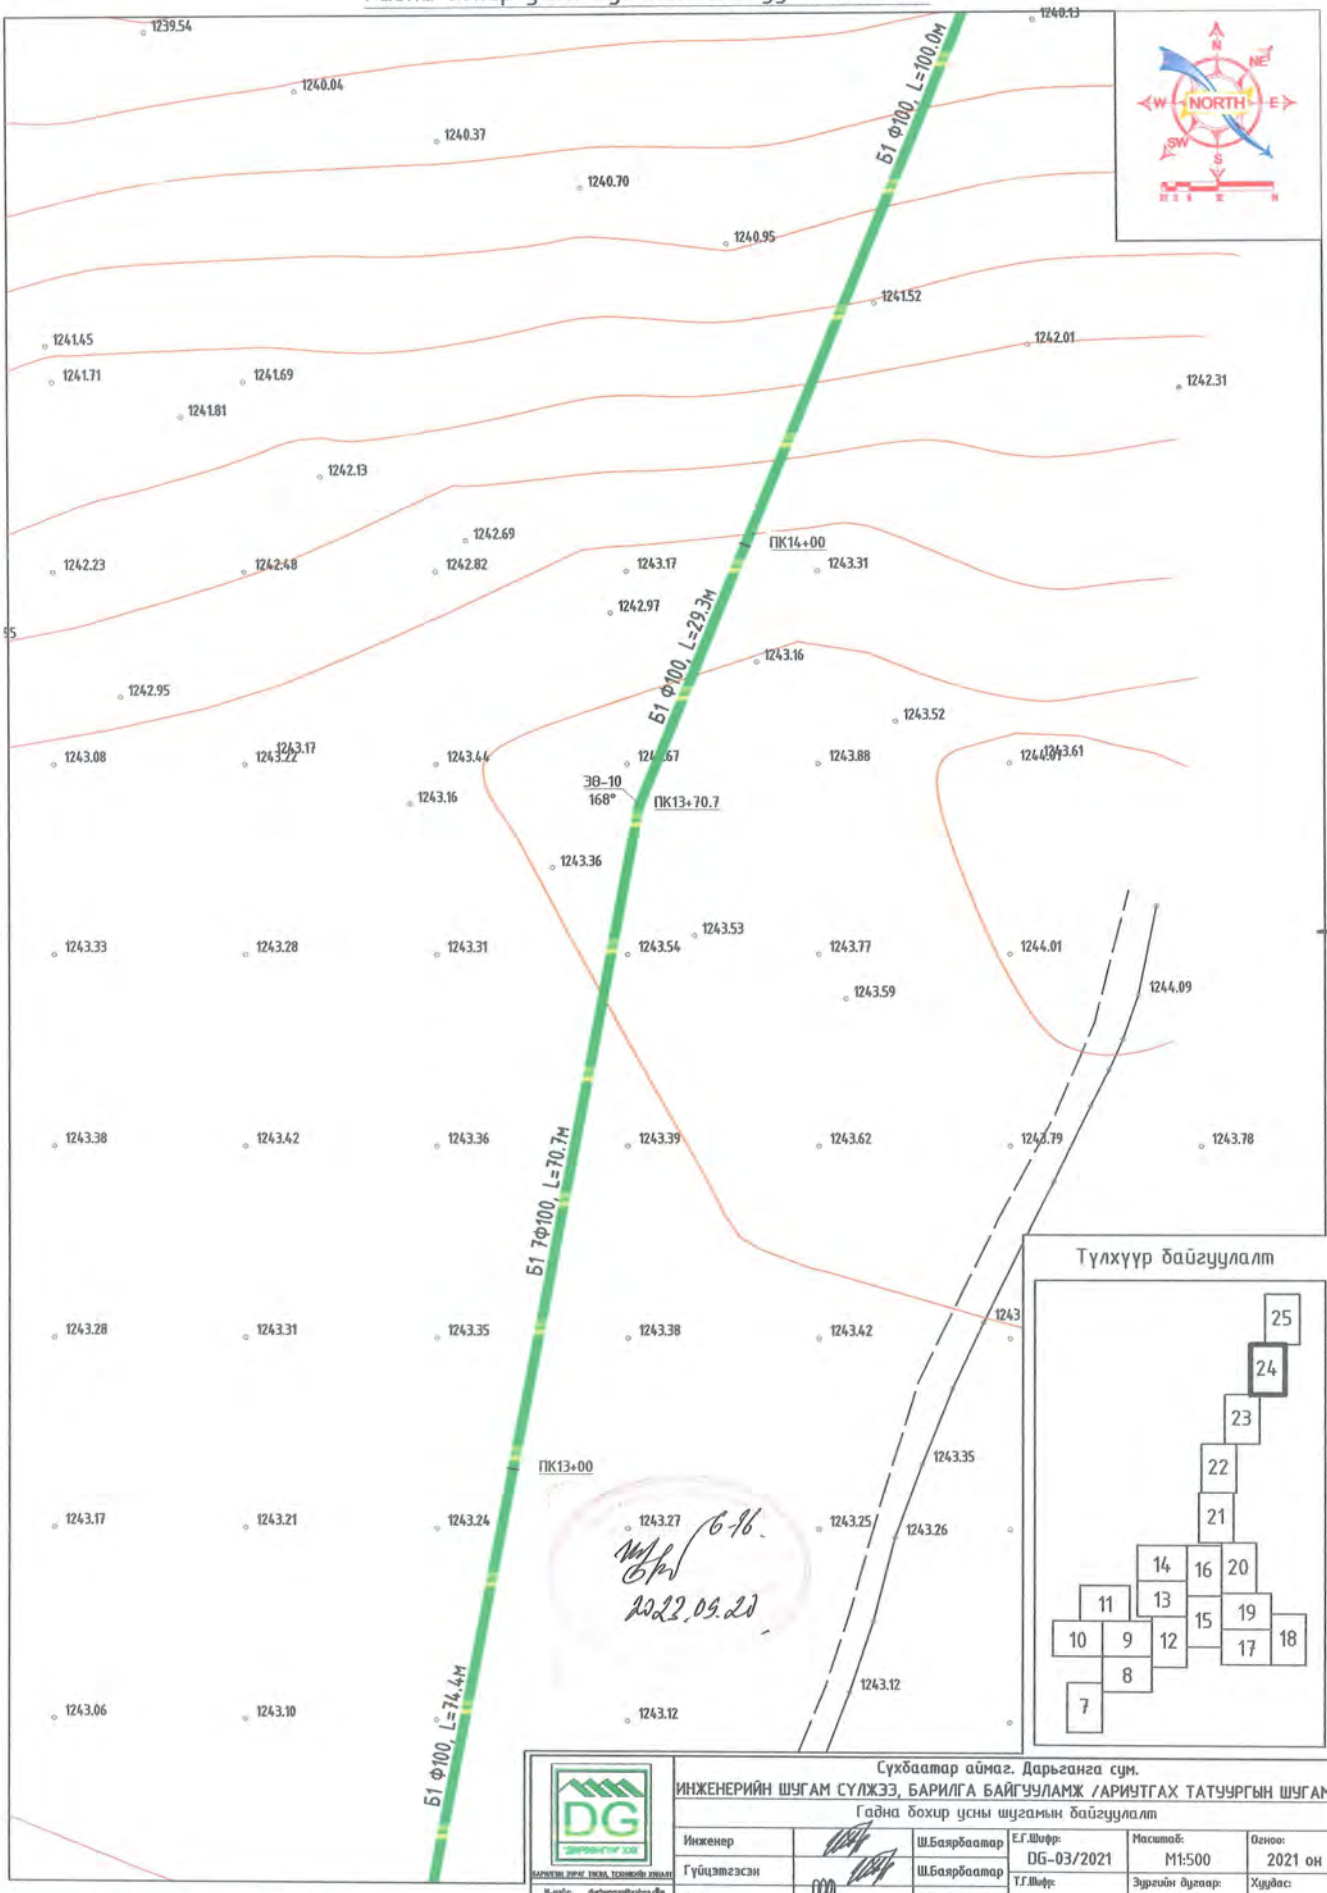

Сүхбаатар аймаг. Дарьганга сум.					
ИНЖЕНЕРИЙН ШУГАМ СУЛЖЭЭ, БАРИЛГА БАЙГУУЛАМЖ /АРИУТГАХ ТАТУУРГЫН ШУГАМ/					
Гадна бохир усны шугамын байгуулалт					
Инженер	Ш.Баярбаатар	Е.Г.Шифр: DG-03/2021	Масштаб: М1:500	Огноо: 2021 он	
Гүйцэтгэсэн	Ш.Баярбаатар	Т.Г.Шифр:	Зургийн дугаар: УАТ-24	Хуудас: 74	
Шалгасан	Ч.Манлайбаатар				

DG ДАРЬГАНГЫН ХӨГ
БАРИЛГЫН ЗӨВЛ ТӨСӨЛ, ТОХИОЛДОЛ ХИЙХ
И-мэйл: darkhangan@yahoo.com
Утас: +976-99251691, 99950630

6-16
2022.09.20

Гадна бохир усны шугамын байгуулалт М1:500

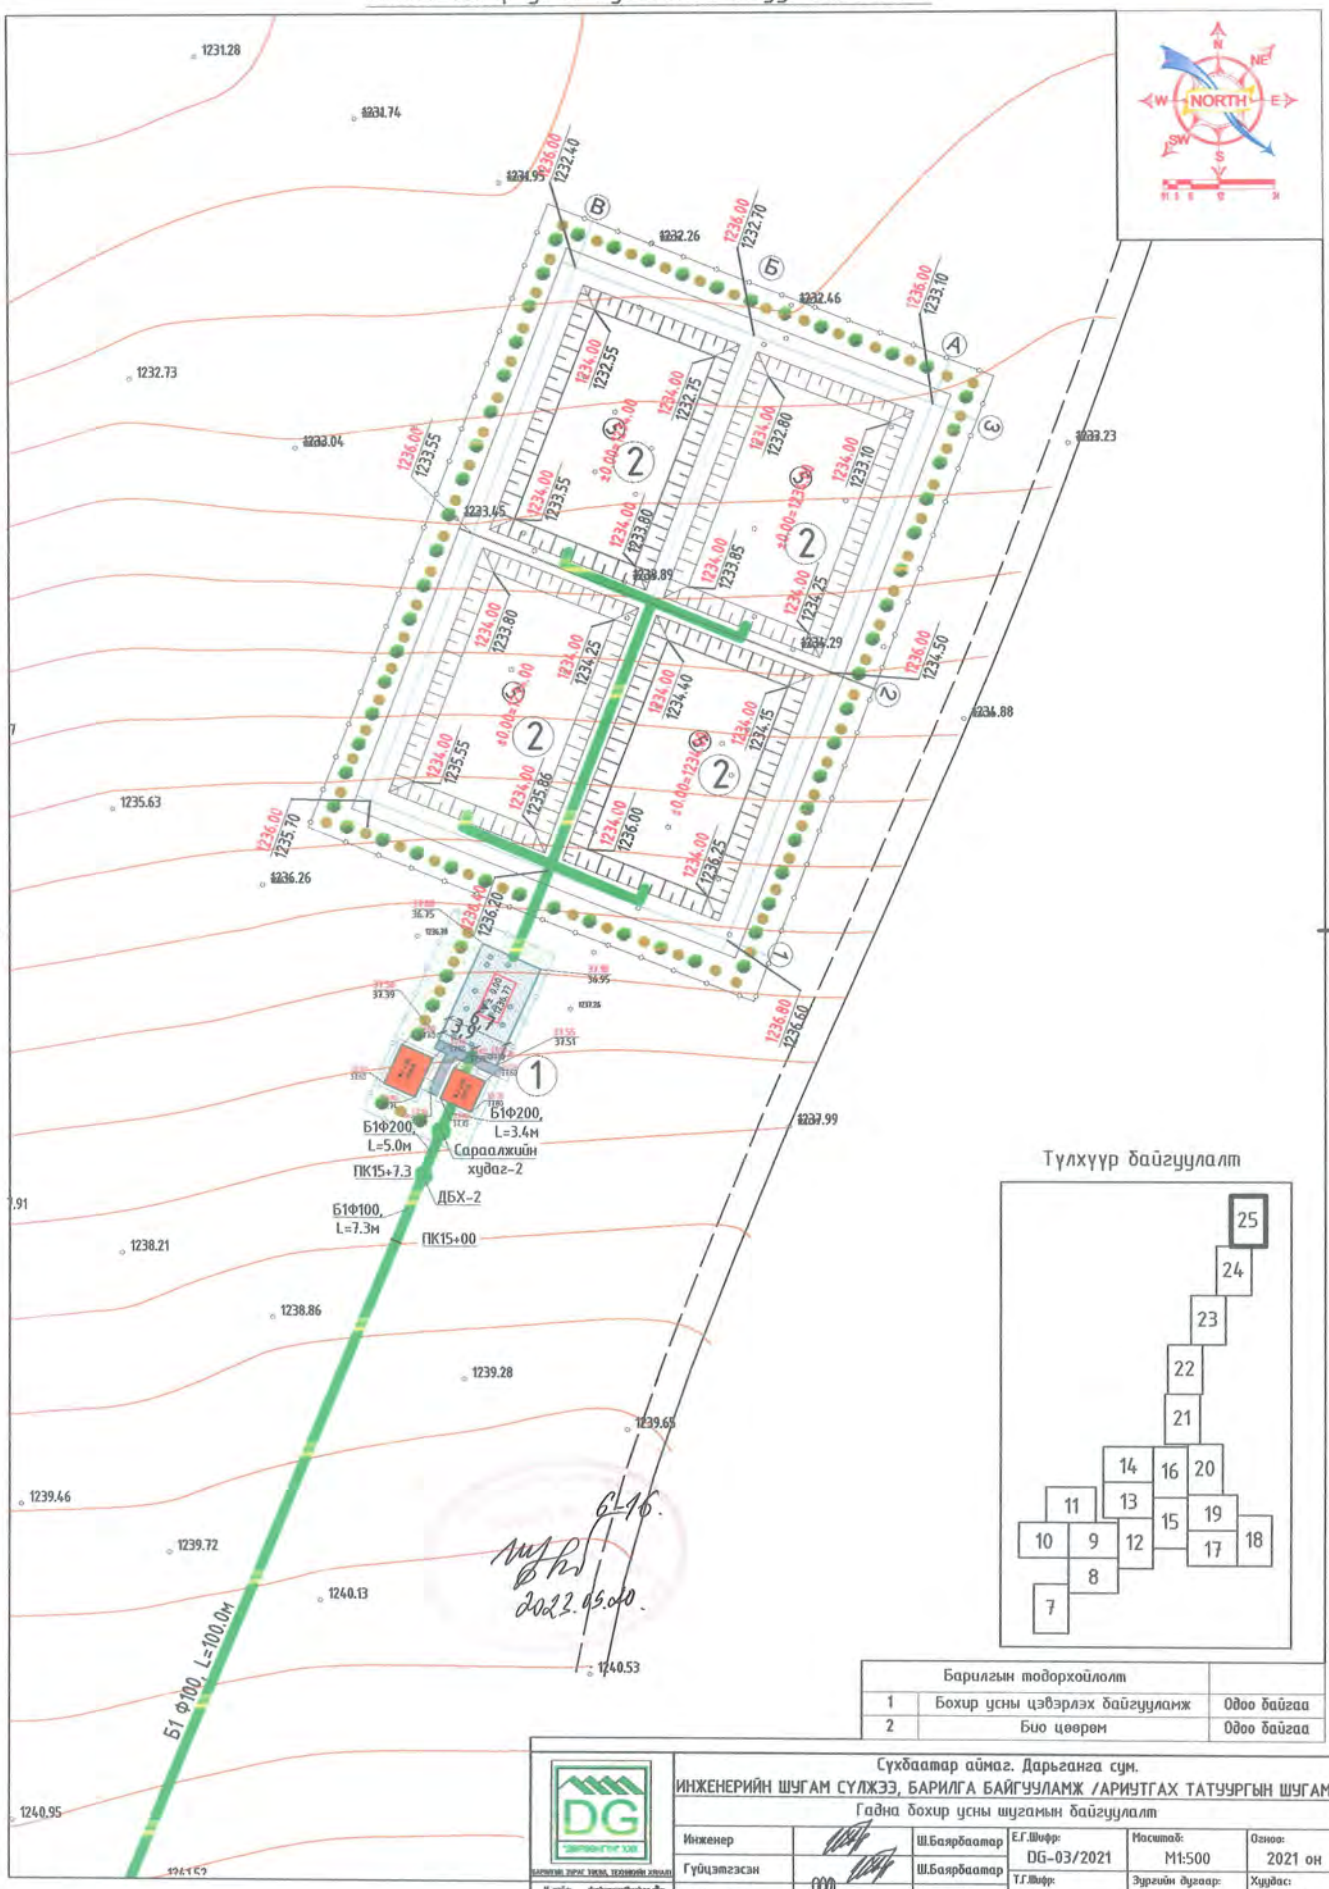

Барилгын тодорхойлолт		
1	Бохир усны цэвэрлэх байгууламж	Одоо байгаа
2	Био цөөрөм	Одоо байгаа

Сүхбаатар аймаг. Дарьганга сум.

ИНЖЕНЕРИЙН ШУГАМ СҮЛЖЭЭ, БАРИЛГА БАЙГУУЛАМЖ /АРИУТГАХ ТАТУУРГЫН ШУГАМ/

Гадна бохир усны шугамын байгуулалт

Инженер	Ш.Баярбаатар	Е.Г.Шифр: DG-03/2021	Масштаб: М1:500	Огноо: 2021 он
Гүйцэтгэсэн	Ш.Баярбаатар	Т.Г.Шифр:	Эзэгтэй дугаар: УАТ-25	Хуудас: 74
Шалгасан	Ч.Манлайбаатар			

DG ЗАРИМЛАН ЗОРИГ ТЕХНИК, ТЕХНОЛОГИЙН ХЭЛБЭР

И-мэйл: darbangan@yahoo.com
Утас: +976-99236023, 99996530

Гадна бохир усны шугамын дагуугийн зүсэлт

Масштаб хэв 1:500 / бос 1:100

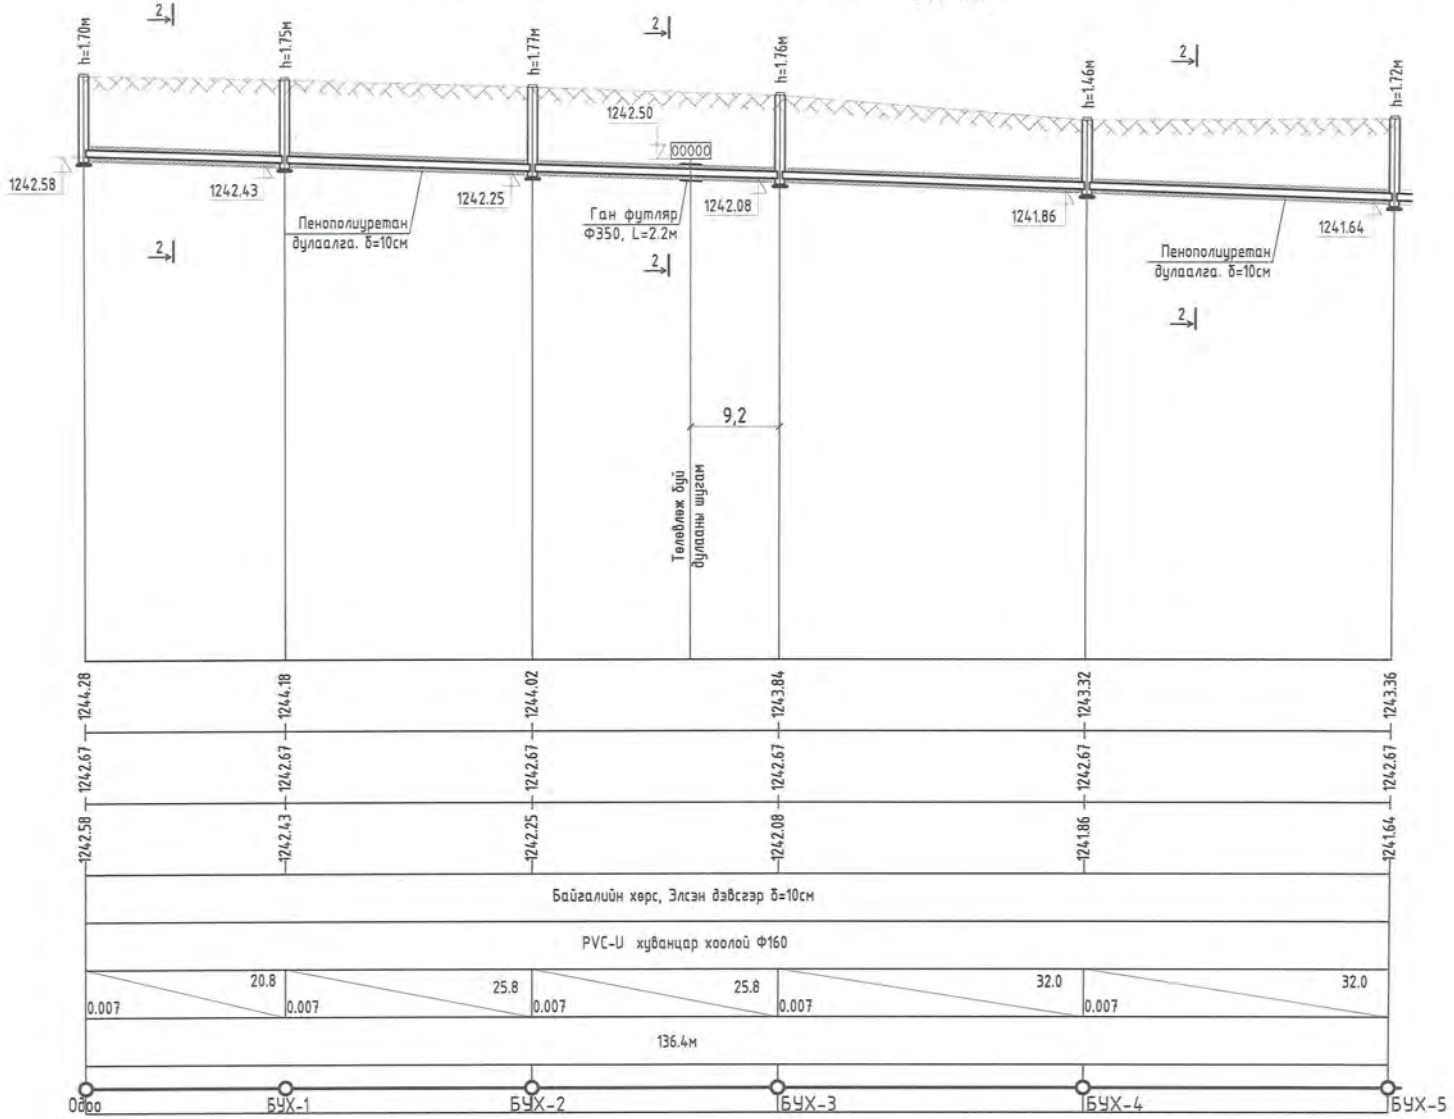

DG "ДӨРВӨНГҮН" ХХК БАРИЛГЫН ЗУРАГ ТӨСӨЛ, ТЕХНИКИЙН ХЯНАЛТ	Сүхбаатар аймаг. Дарьганга сум. ИНЖЕНЕРИЙН ШУГАМ СҮЛЖЭЭ, БАРИЛГА БАЙГУУЛАМЖ /АРИУТГАХ ТАТУУРГЫН ШУГАМ/ Гадна бохир усны шугамын дагуугийн зүсэлт				
	Инженер	Ш.Баярбаатар	Е.Г.Шифр: DG-03/2021	Масштаб:	Огноо: 2021 он
	Гүйцэтгэсэн	Ш.Баярбаатар	Т.Г.Шифр:	Зургийн дугаар: УАТ-26	Хуудас: 69
	Шалгасан	Ч.Маналбаатар			

Н-хаяг: durbungun@yahoo.com
Утас: +976-99291693; 95956630

Гадна бохир усны шугамын дагуугийн зүсэлт

Масштаб хэв 1:500 / бос 1:100

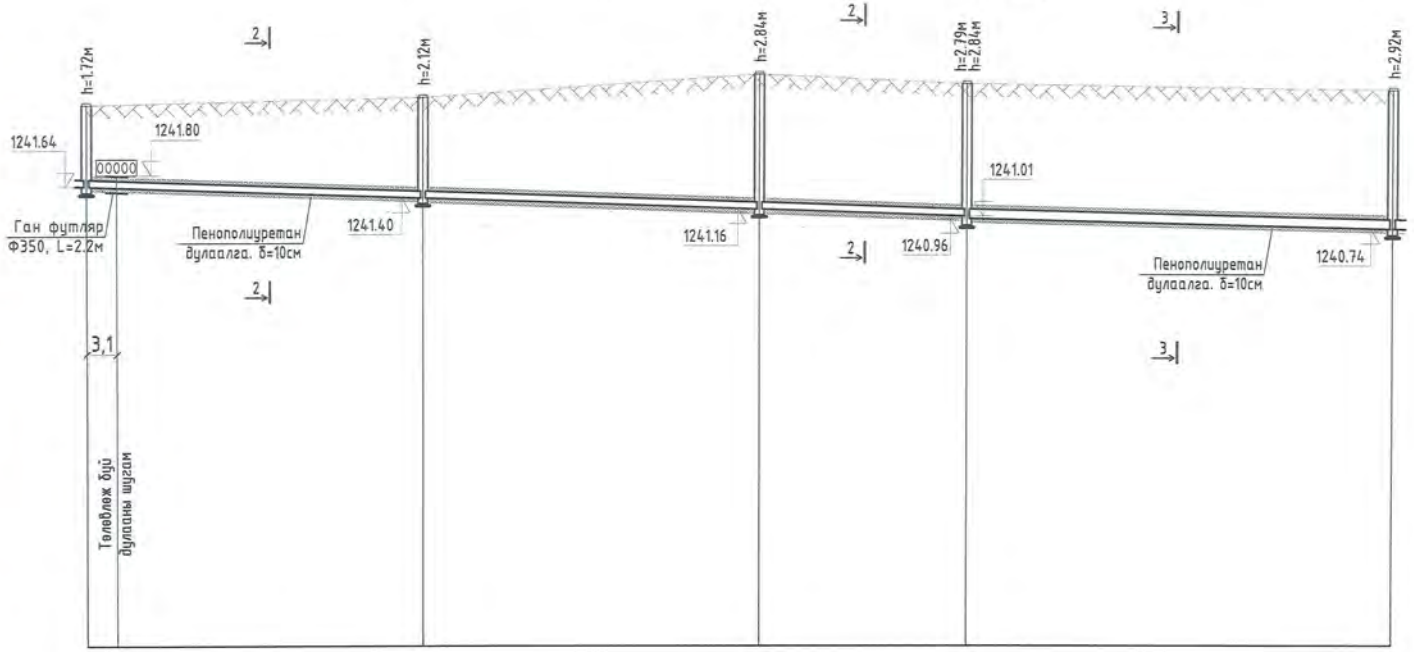

	БУХ-5	БУХ-6	БУХ-7	БУХ-8	БУХ-9
Газрын төслийн тэмдэгт	1243.36	1243.52	1244.00	1243.80	1243.66
Газрын хөрсний тэмдэгт	1242.67	1242.67	1242.67	1242.67	1242.67
Ховилын доод тэмдэгт	1241.64	1241.40	1241.16	1241.01 / 1240.96	1240.74
Буйр хөрсний байдал	Байгалийн хөрс, Элсэн дэвсгэр δ=10см			Байгалийн хөрс, Элсэн дэвсгэр δ=10см	
Хоолойн төрөл голч ГОСТ	PVC-U хуванцар хоолой Ф160			PVC-U хуванцар хоолой Ф200	
Налуу / Урт	0.007 / 35.0	0.007 / 35.0	0.007 / 21.7	0.005 / 44.2	
Худаг хоорондын зай	91.7м			44.2м	
Худгийн дугаар					

DG "ДӨРВӨНГҮН" ХХК
БАРИЛГЫН ҮЙЛДЭЛ ТӨСӨЛ, ТЕХНИКИЙН ХЯНАЛТ
И-мэйл: durbungun@yahoo.com
Утас: +976-99231693; 95956630

Сухбаатар аймаг. Дарьганга сум.
ИНЖЕНЕРИЙН ШУГАМ СҮЛЖЭЭ, БАРИЛГА БАЙГУУЛАМЖ /АРИУТГАХ ТАТУУРГЫН ШУГАМ/
Гадна бохир усны шугамын дагуугийн зүсэлт

Инженер		Ш.Баярбаатар	Е.Г.Шифр: DG-03/2021	Масштаб:	Огноо: 2021 он
Гүйцэтгэсэн		Ш.Баярбаатар	Т.Г.Шифр:	Зургийн дугаар: УАТ-27	Хуудас: 69
Шалгасан		Ч.Маналсүүлаатар			

А3

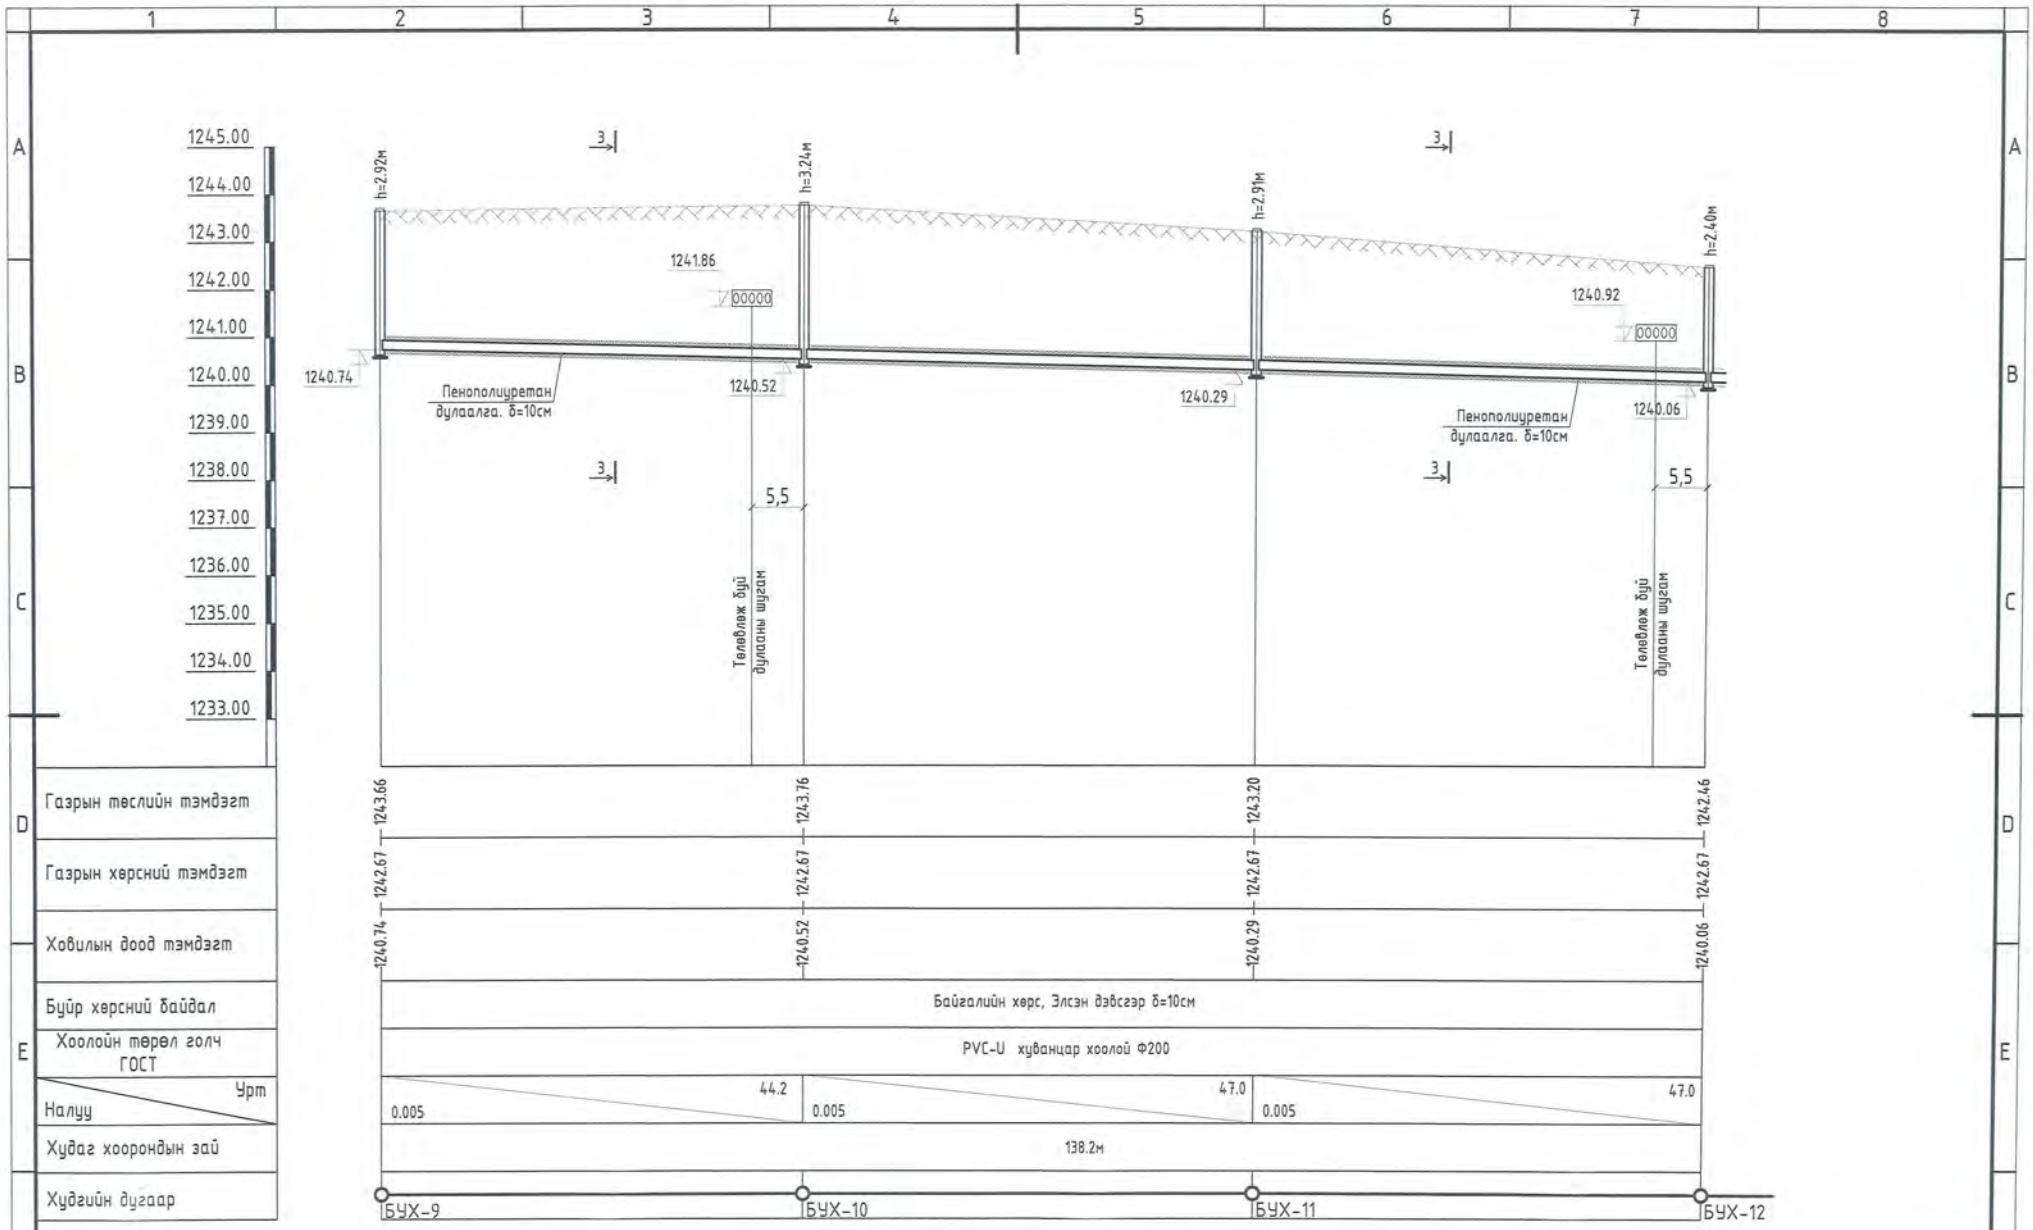

DG "ДӨРВӨНГҮН" ХХК БАРИЛГЫН ЗӨВЛӨГӨӨ, ТЕХНИКИЙН ХЯНАЛТ И-мэйл: durbungun@yahoo.com Утас: +976-99231697; 95956639	Сүхбаатар аймаг. Дарьганга сум. ИНЖЕНЕРИЙН ШУГАМ СҮЛЖЭЭ, БАРИЛГА БАЙГУУЛАМЖ /АРИУТГАХ ТАТУУРГЫН ШУГАМ/ Гадна бохир усны шугамын дагуугийн зүсэлт				
Инженер		Ш.Баярбаатар	Е.Г.Шифр: DG-03/2021	Масштаб:	Огноо: 2021 он
Гүйцэтгэсэн		Ш.Баярбаатар	Т.Г.Шифр:	Зургийн дугаар: УАТ-28	Хуудас: 74
Шалгасан		Ч.Маналбаатар			

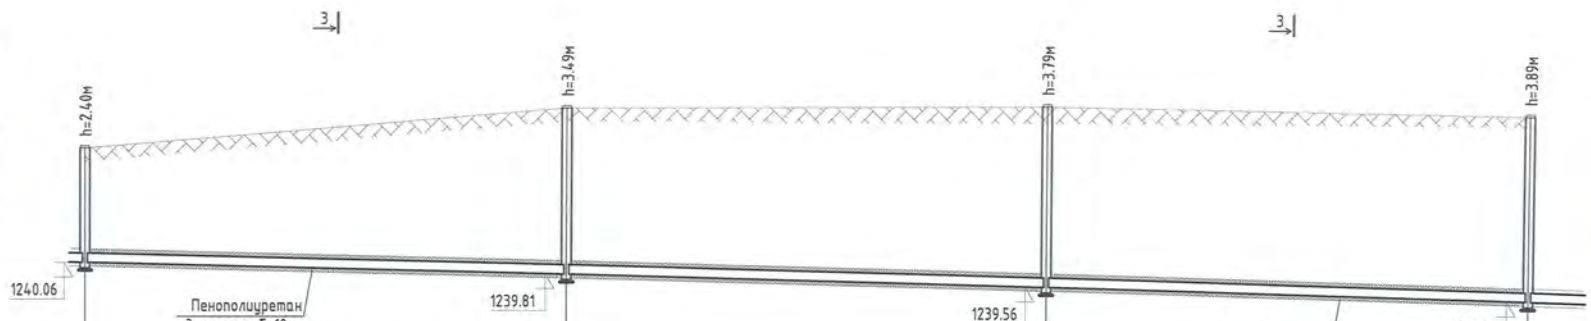

	БУХ-12	БУХ-13	БУХ-14	БУХ-15
Газрын төслийн тэмдэгт	1242.46	1243.30	1243.35	1243.20
Газрын хөрсний тэмдэгт	1242.67	1242.67	1242.67	1242.67
Ховилын доод тэмдэгт	1240.06	1239.81	1239.56	1239.31
Буйр хөрсний байдал	Байгалийн хөрс, Элсэн дэвсгэр δ=10см			
Хоолойн төрөл голч ГОСТ	PVC-U хуванцар хоолой Ф200			
Налуу / Урт	0.005 / 50.0	0.005 / 50.0	0.005 / 50.0	
Худаг хоорондын зай	150.0м			
Худгийн дугаар	БУХ-12	БУХ-13	БУХ-14	БУХ-15

DG "ДӨРВӨНГҮН" ХХК
БАРИЛГЫН ЗӨВЛӨГӨӨ ТЕХНИК, ТЕХНОЛОГИЙН ХЭЛТЭС
И-мэйл: durbungun@yahoo.com
Утас: +976-99231693, 95956630

Сүхбаатар аймаг. Дарьганга сум.
ИНЖЕНЕРИЙН ШУГАМ СҮЛЖЭЭ, БАРИЛГА БАЙГУУЛАМЖ /АРИУТГАХ ТАТУУРГЫН ШУГАМ/
Гадна бохир усны шугамын дагуугийн зүсэлт

Инженер		Ш.Баярбаатар	Е.Г.Шифр: DG-03/2021	Масштаб:	Огноо: 2021 он
Гүйцэтгэсэн		Ш.Баярбаатар	Т.Г.Шифр:		
Шалгасан		Ч.Манлайбаатар		Зургийн дугаар: УАТ-29	Хуудас: 74

A3

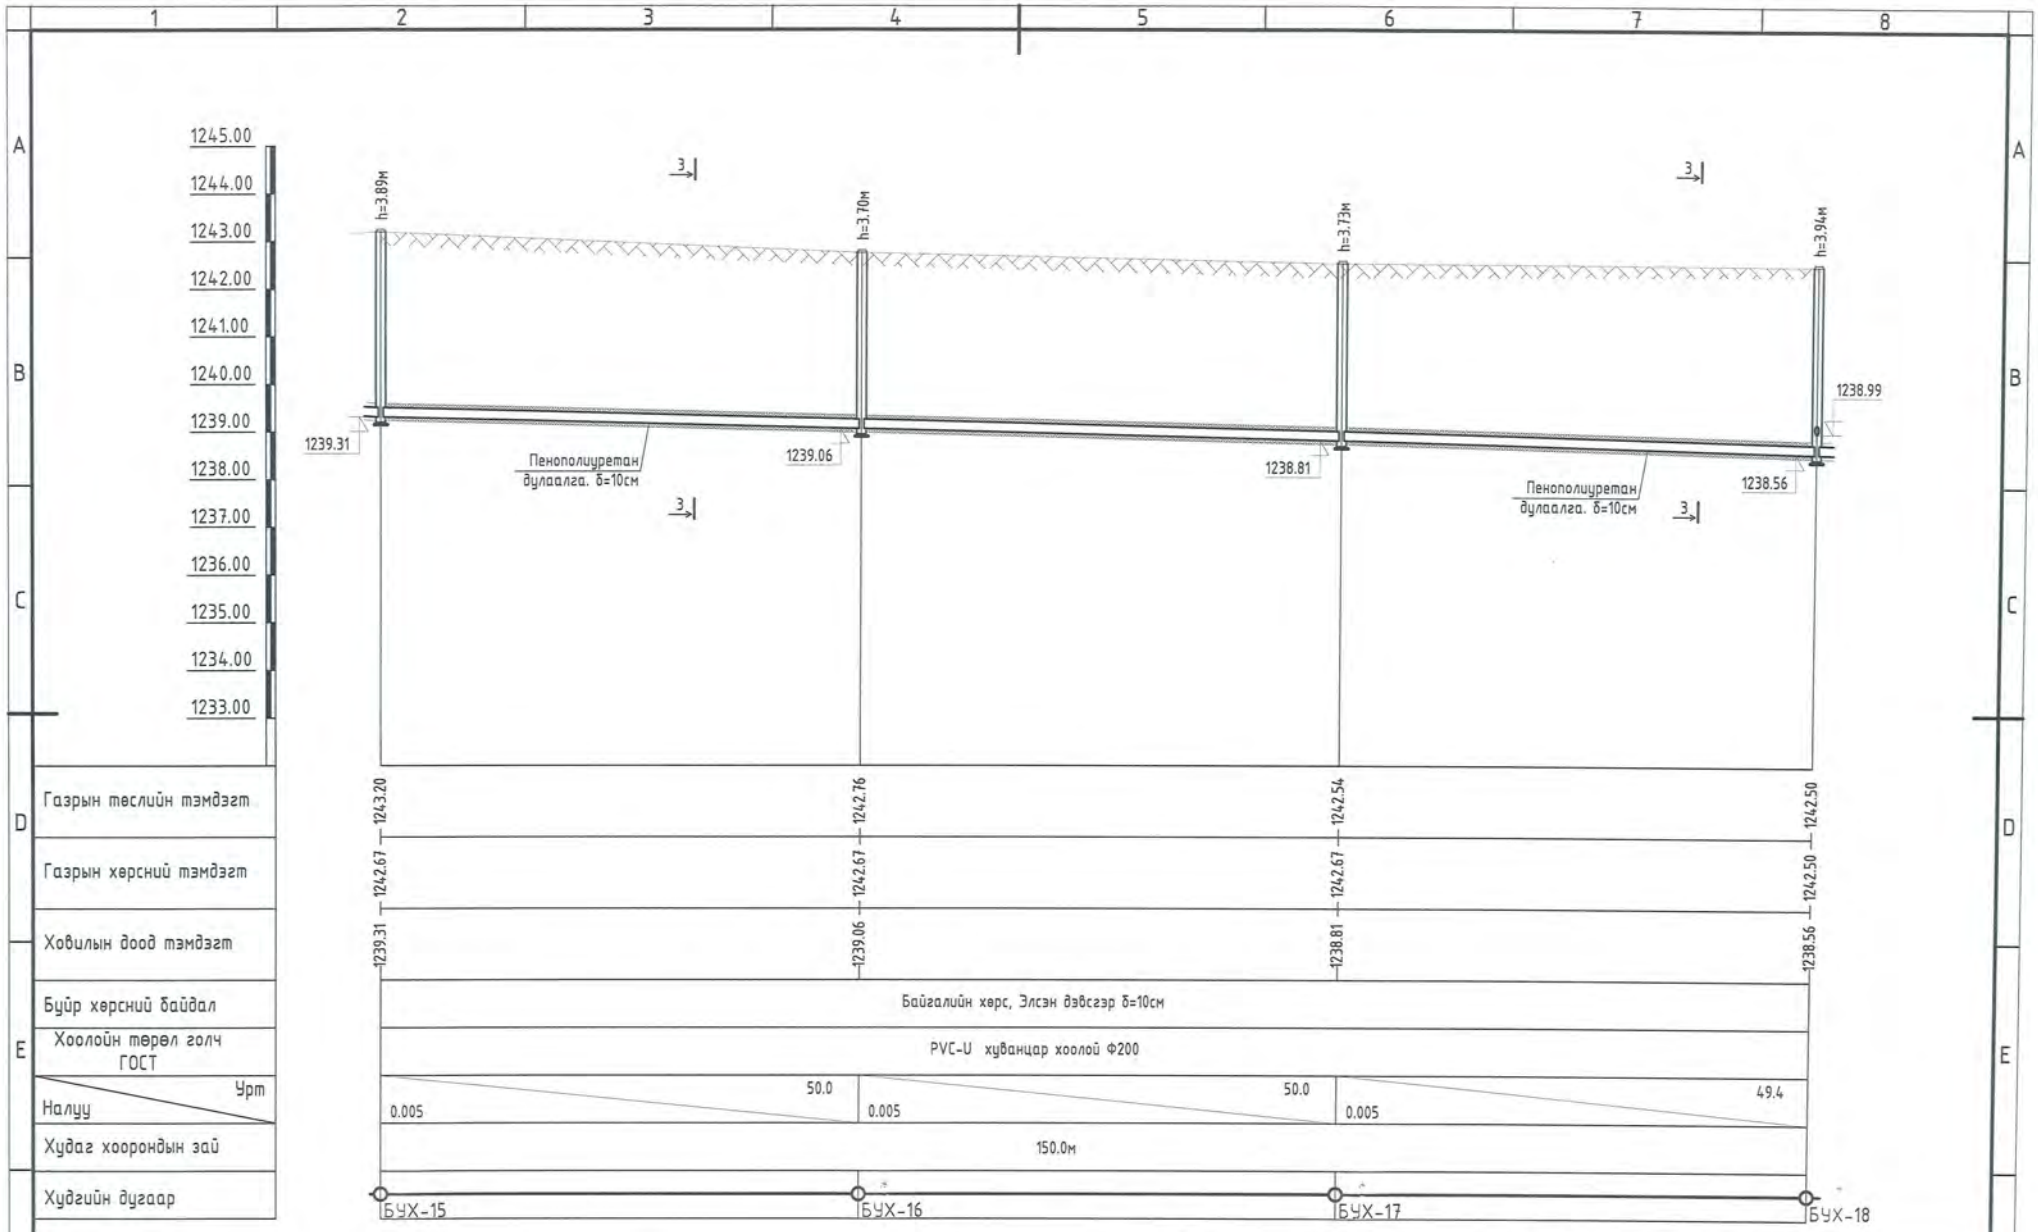

DG "ДӨРВӨНГҮН" ХХК БАРИЛГЫН ЗӨВЛӨГӨӨ, ТЕХНИКИЙН ХЯНАЛТ	Сүхбаатар аймаг. Дарьганга сум. ИНЖЕНЕРИЙН ШУГАМ СҮЛЖЭЭ, БАРИЛГА БАЙГУУЛАМЖ /АРИУТГАХ ТАТУУРГЫН ШУГАМ/ Гадна бохир усны шугамын дагуугийн зүсэлт				
	Инженер	Ш.Баярбаатар	Е.Г.Шифр: DG-03/2021	Масштаб:	Огноо: 2021 он
	Гүйцэтгэсэн	Ш.Баярбаатар	Т.Г.Шифр:	Зургийн дугаар: УАТ-30	Хуудас: 74
	Шалгасан	Ч.Манлайбаатар			

Х-хаяг: durbungun@yahoo.com
Утас: +976-99231697, 95956630

А3

Гадна бохир усны шугамын дагуугийн зүсэлт

Масштаб хэв 1:500 / бос 1:100

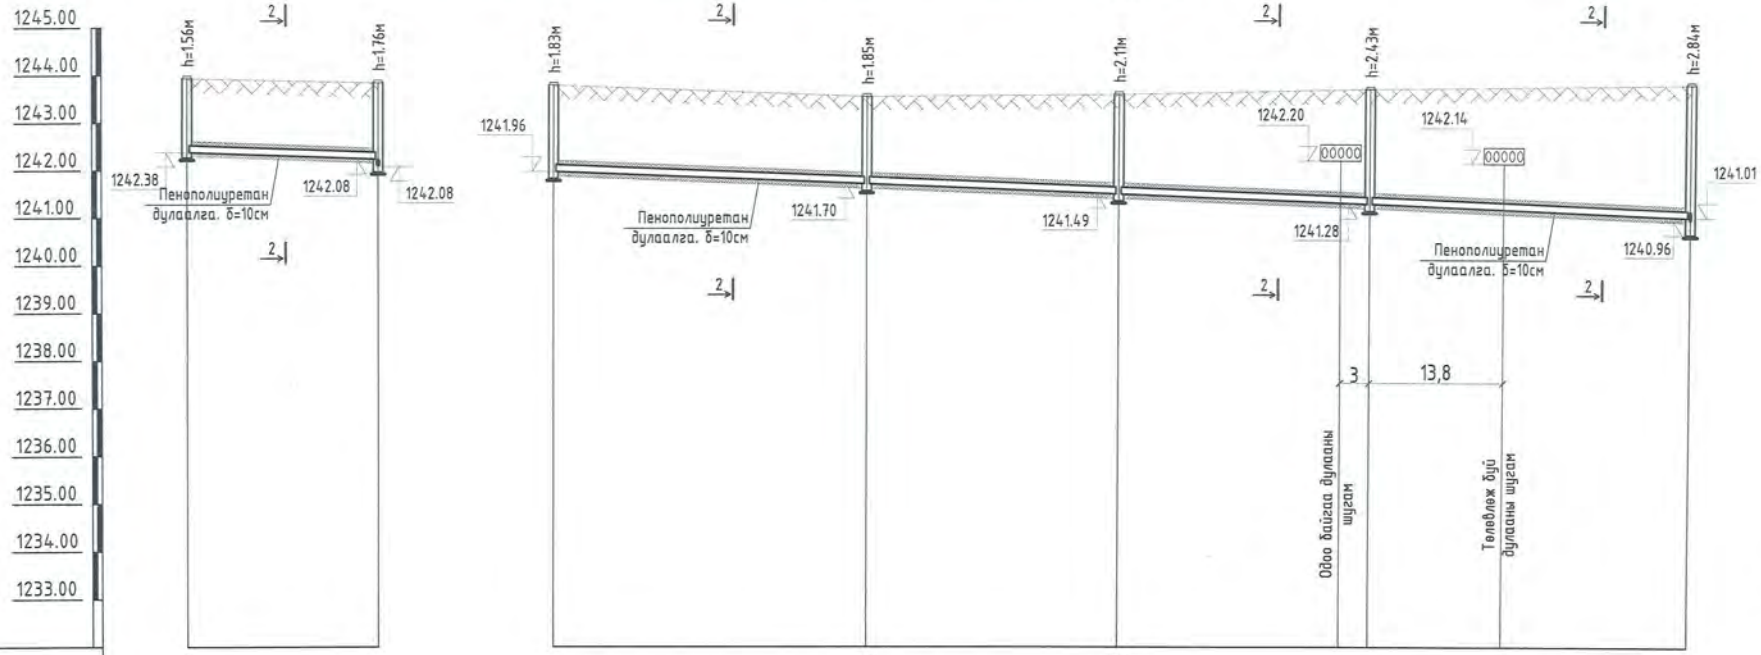

Газрын төслийн тэмдэгт	1243.94	1243.84	1243.79	1243.55	1243.60	1243.71	1243.80
Газрын хөрсний тэмдэгт	1243.94	1242.67	1243.79	1243.55	1243.60	1243.71	1243.80
Ховилын доод тэмдэгт	1242.38	1242.24 / 1242.08	1241.96	1241.70	1241.49	1241.28	1241.01 / 1240.96
Бүйр хөрсний байдал	Байгалийн хөрс, Элсэн дэвсгэр δ=10см		Байгалийн хөрс, Элсэн дэвсгэр δ=10см				
Хоолойн төрөл голч ГОСТ	PVC-U хуванцар хоолой Ф160		PVC-U хуванцар хоолой Ф160				
Налуу / Урт	0.007 / 20.0		0.008 / 32.6	0.008 / 26.2	0.008 / 26.2	0.008 / 33.3	
Худаг хоорондын зай	136.4м		96.4м		59.6м		
Худгийн дугаар	Одоо байгаа БУХ-2	БУХ-3	БУХ-19	БУХ-20	БУХ-21	БУХ-22	БУХ-8

"ДӨРВӨНГҮН" ХХК БАРИЛГЫН ЗУРАГ ТӨСӨВ, ТЕХНИКИЙН ХЯНАЛТ И-мэйл: durbungun@yahoo.com Утас: +976-99231697; 95956630	Сүхбаатар аймаг. Дарьганга сум. ИНЖЕНЕРИЙН ШУГАМ СҮЛЖЭЭ, БАРИЛГА БАЙГУУЛАМЖ /АРИУТГАХ ТАТУУРГЫН ШУГАМ/ Гадна бохир усны шугамын дагуугийн зүсэлт				
Инженер		Ш.Баярбаатар	Е.Г.Шифр: DG-03/2021	Масштаб:	Огноо: 2021 он
Гүйцэтгэсэн		Ш.Баярбаатар	Т.Г.Шифр:	Зурагийн дугаар: УАТ-31	Хуудас: 74
Шалгасан		Ч.Маналбаатар			

Гадна бохир усны шугамын дагуугийн зүсэлт

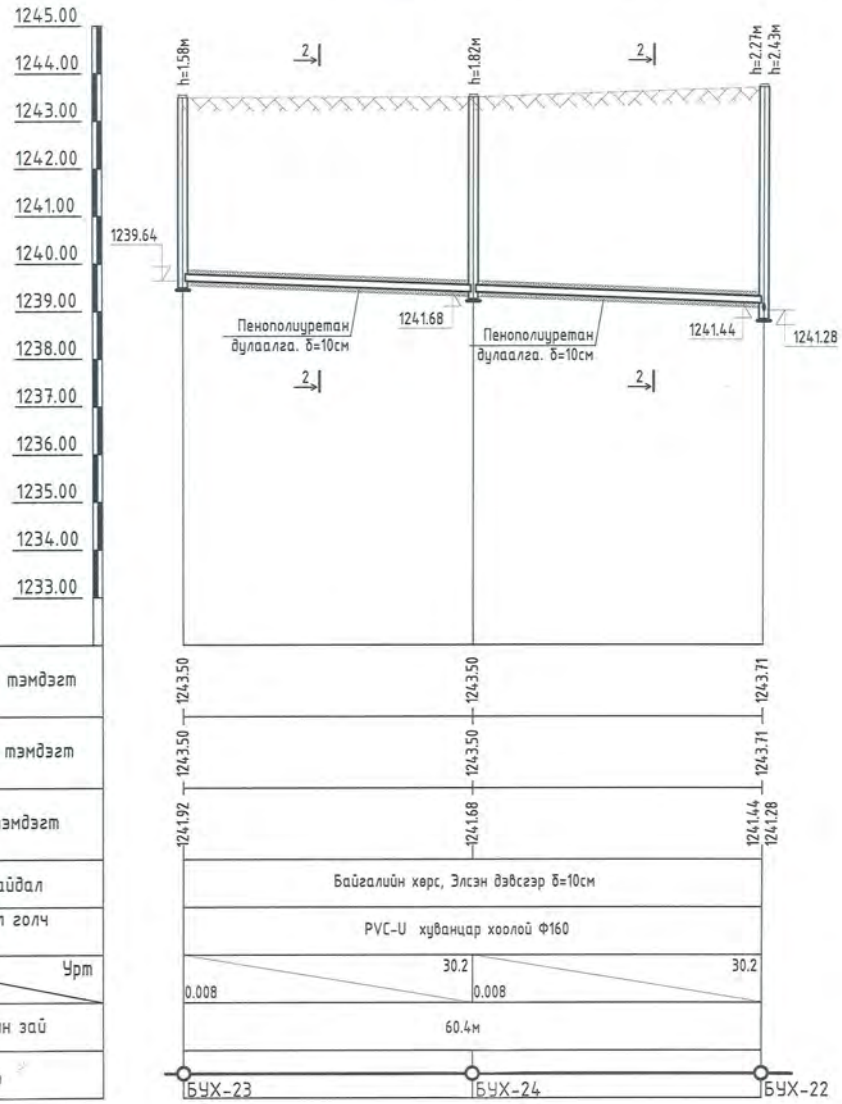

"ДӨРВӨНГҮН" ХХК ЗАРИУЛАН ЗУРАГ ТӨСӨЛ, ТЕХНИКИЙН ХЯНАЛТ И-мэйл: durbungun@yahoo.com Утас: +976-99231697, 95956630	Сүхбаатар аймаг. Дарьганга сум. ИНЖЕНЕРИЙН ШУГАМ СҮЛЖЭЭ, БАРИЛГА БАЙГУУЛАМЖ /АРИУТГАХ ТАТУУРГЫН ШУГАМ/ Гадна бохир усны шугамын дагуугийн зүсэлт				
Инженер	Ш.Баярбаатар	Е.Г.Шифр: DG-03/2021	Масштаб:	Огноо: 2021 он	
Гүйцэтгэсэн	Ш.Баярбаатар	Т.Г.Шифр:	Зургийн дугаар: УАТ-32	Хуудас: 74	
Шалгасан	Ч.Маналсүбаатар				

А3

Гадна бохир усны шугамын дагуугийн зүсэлт

Масштаб хэв 1:500 / бос 1:100

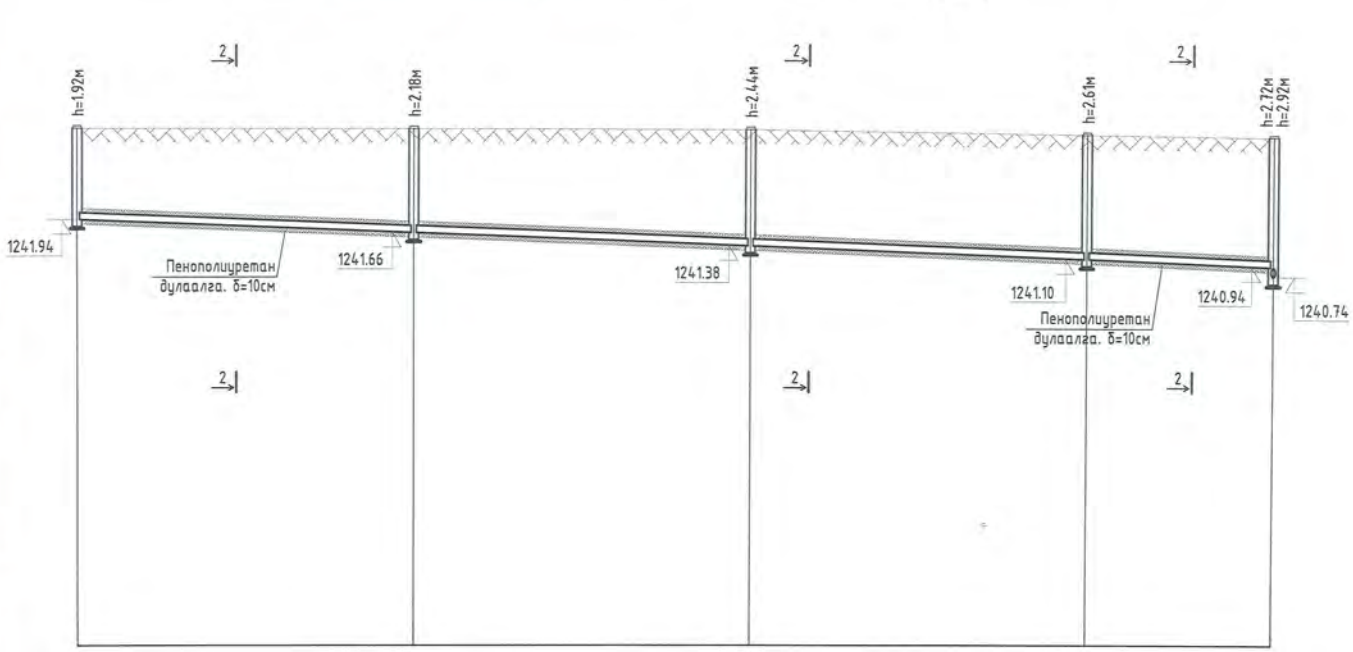

	БУХ-25	БУХ-26	БУХ-27	БУХ-28	БУХ-9
Газрын төслийн тэмдэгт	1243.86	1243.84	1243.82	1243.71	1243.66
Газрын хөрсний тэмдэгт	1243.86	1243.84	1243.82	1243.71	1243.66
Ховилын доод тэмдэгт	1241.94	1241.66	1241.38	1241.10	1240.94 / 1240.74
Буйр хөрсний байдал	Байгалийн хөрс, Элсэн дэвсгэр δ=10см				
Хоолойн төрөл голч ГОСТ	PVC-U хуванцар хоолой Ф160				
Налуу / Урт	0.008 / 35.0	0.008 / 35.0	0.008 / 35.0	0.008 / 19.5	
Худаг хоорондын зай	137.7м				
Худгийн дугаар					

DG "ДӨРВӨНГҮН" ХХК БАРИЛГЫН ЗӨВЛӨГӨӨ, ТЕХНИКИЙН ХЯНАЛТ И-мэйл durbungun@yahoo.com Утас: +976-99231697; 95956630	Сүхбаатар аймаг. Дарьганга сум. ИНЖЕНЕРИЙН ШУГАМ СУЛЖЭЭ, БАРИЛГА БАЙГУУЛАМЖ /АРИУТГАХ ТАТУУРГЫН ШУГАМ/ Гадна бохир усны шугамын дагуугийн зүсэлт				
Инженер		Ш.Баярбаатар	Е.Г.Шифр: DG-03/2021	Масштаб:	Огноо: 2021 он
Гүйцэтгэсэн		Ш.Баярбаатар	Т.Г.Шифр:		
Шалгасан		Ч.Маналбаатар		Зургийн дугаар: УАТ-33	Хуудас: 74

A3

Гадна бохир усны шугамын дагуугийн зүсэлт

Масштаб хэв 1:500 / бос 1:100

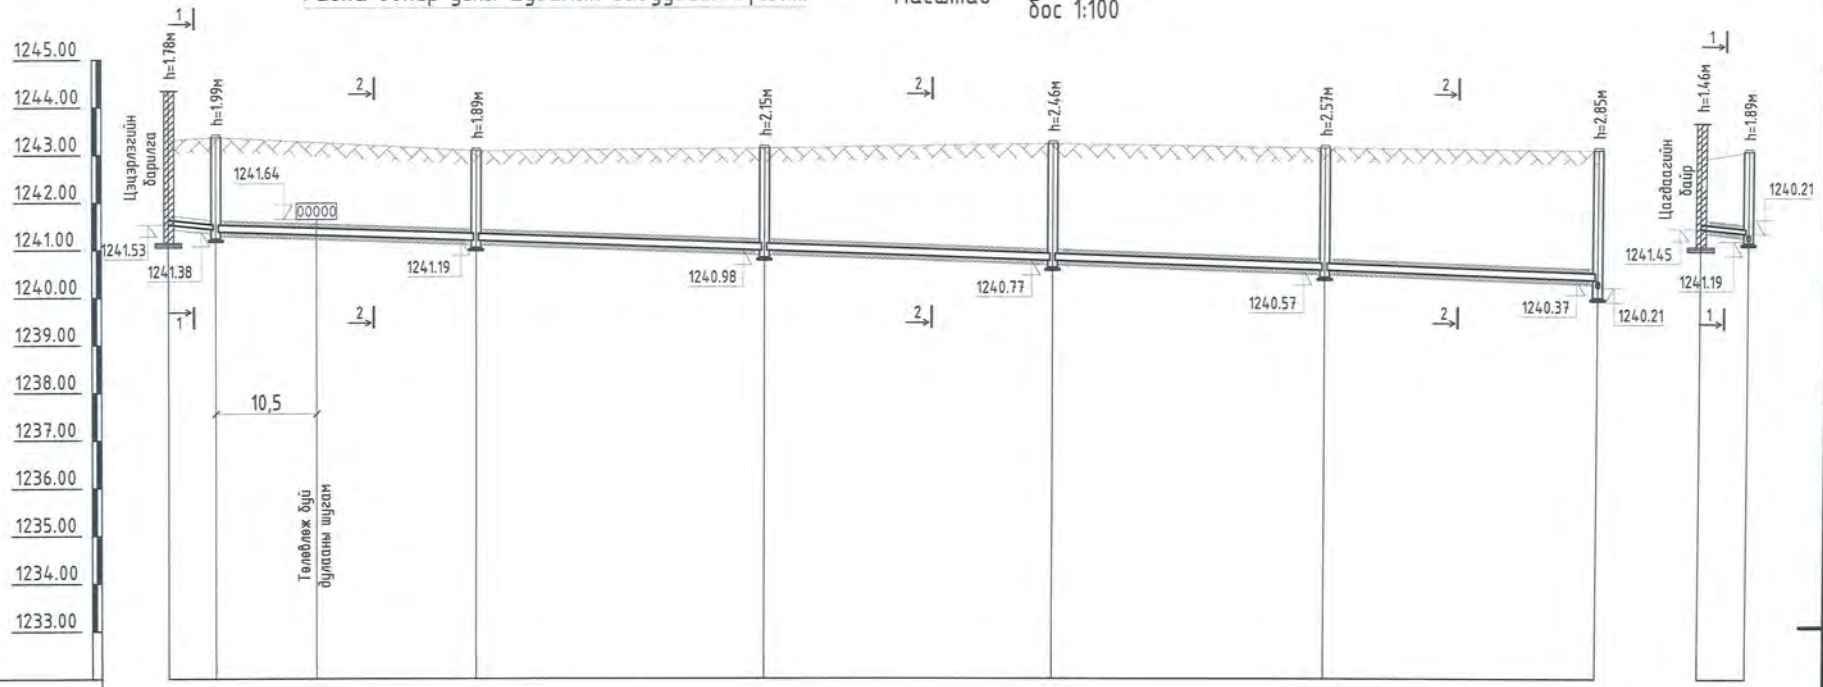

Газрын төслийн тэмдэгт	1243.31	1243.37	1243.08	1243.13	1243.23	1243.14	1243.10	1242.91	1243.08														
Газрын хөрсний тэмдэгт	1243.31	1243.37	1243.08	1243.13	1243.23	1243.14	1242.80	1242.91	1243.08														
Ховилын доод тэмдэгт	1241.53	1241.43	1241.38	1241.19	1240.98	1240.77	1240.57	1240.37	1240.21	1241.45	1241.35	1241.19											
Буйр хөрсний байдал	Байгалийн хөрс, Элсэн дэвсгэр δ=10см																						
Хоолойн төрөл голч ГОСТ	Ф100	PVC-U хуванцар хоолой Ф160								Ф100													
Налуу / Урт	5.0 / 0.02	0.007	27.0	0.007	30.0	0.007	30.0	0.007	28.4	0.007	28.4												5.0 / 0.02
Худаг хоорондын зай	5.0м	137.7м																					5.0м
Худгийн дугаар	Бар	БУХ-53	БУХ-54	БУХ-55	БУХ-56	БУХ-57	БУХ-47	Бар	БУХ-54														

DG "ДӨРВӨНГҮҮН" ХХК БАРИЛГЫН ЗУРАГ ТӨСӨЛ, ТЕХНИКИЙН ХЯНАЛТ	Сүхбаатар аймаг. Дарьганга сум. ИНЖЕНЕРИЙН ШУГАМ СҮЛЖЭЭ, БАРИЛГА БАЙГУУЛАМЖ /АРИУТГАХ ТАТУУРГЫН ШУГАМ/ Гадна бохир усны шугамын дагуугийн зүсэлт				
	Инженер	Ш.Баярбаатар	Е.Г.Шифр: DG-03/2021	Масштаб:	Огноо: 2021 он
	Гүйцэтгэсэн	Ш.Баярбаатар	Т.Г.Шифр:	Зургийн дугаар: УАТ-34	Хуудас: 74
	Шалгасан	Ч.Маналаабаатар			

И-мэйл: durbungun@yahoo.com
Утас: +976-99231697; 95956630

A3

Гадна бохир усны шугамын дагуугийн зүсэлт

Масштаб хэв 1:500 / бос 1:100

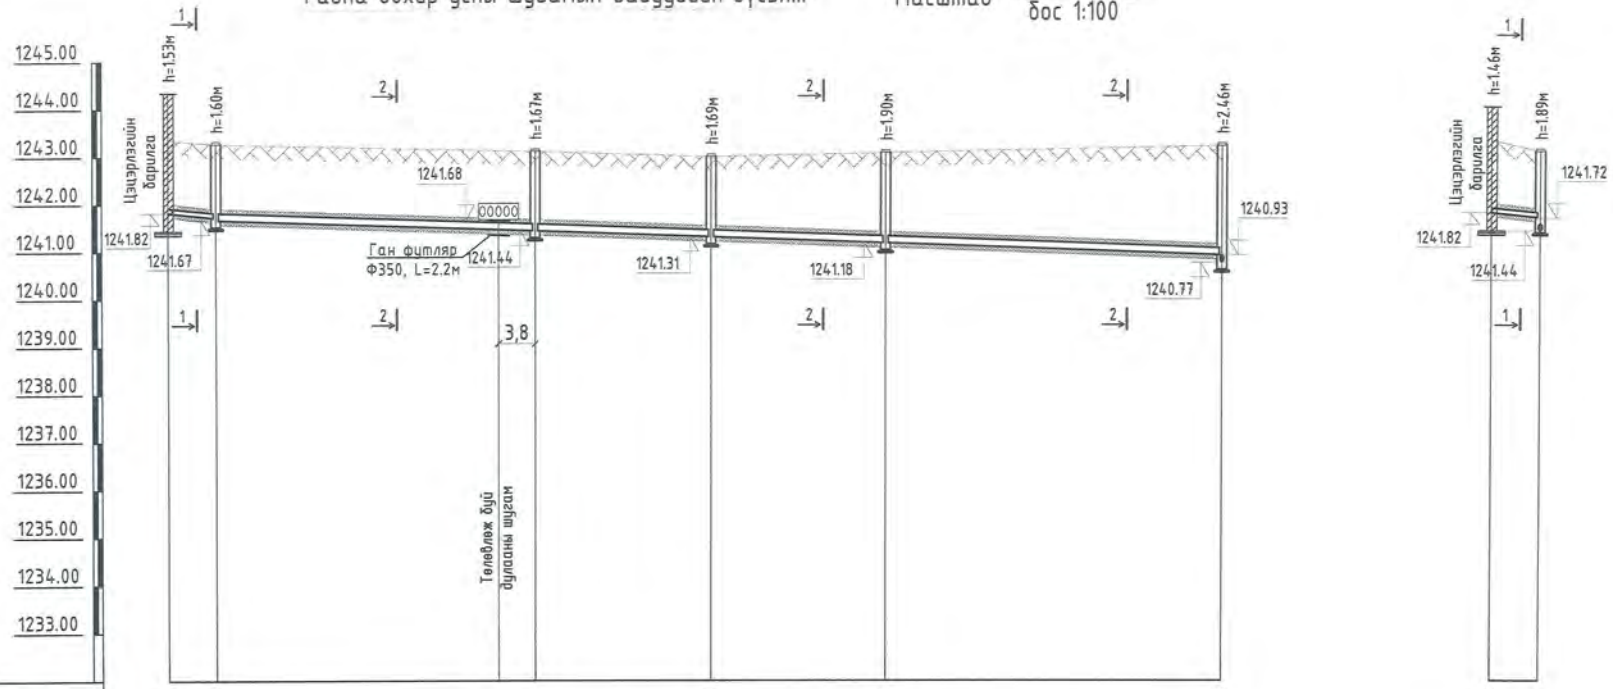

Газрын төслийн тэмдэгт	1243.35	1243.27				1243.11				1243.00				1243.08				1243.23		1243.35		1243.11	
Газрын хөрсний тэмдэгт	1243.35	1243.27				1243.11				1243.00				1243.08				1243.23		1243.35		1243.11	
Ховилын доод тэмдэгт	1241.82	1241.72	1241.67			1241.44				1241.31				1241.18				1240.93	1240.77	1241.82	1241.72	1241.44	
Буйр хөрсний байдал	Байгалийн хөрс, Элсэн дэвсгэр δ=10см																						
Хоолойн төрөл голч ГОСТ	Ф100	PVC-U хуванцар хоолой Ф160																		Ф100			
Налуу / Урт	5.0 / 0.02	0.007			33.2	0.007			18.2	0.007			18.2	0.007			35.0			5.0 / 0.02			
Худаг хоорондын зай	5.0м	137.7м																		5.0м			
Худгийн дугаар	Бар	БУХ-58				БУХ-59				БУХ-59*				БУХ-60				БУХ-56		Бар		БУХ-59	

DG "ДАРВӨНГҮҮ" ХХК БАРИЛГЫН ЗӨРӨГ ТӨСӨЛ, ТЕХНИЙН ХЯНАЛТ	Сүхбаатар аймаг. Дарьганга сум. ИНЖЕНЕРИЙН ШУГАМ СҮЛЖЭЭ, БАРИЛГА БАЙГУУЛАМЖ /АРИУТГАХ ТАТУУРГЫН ШУГАМ/ Гадна бохир усны шугамын дагуугийн зүсэлт				
	Инженер	Ш.Баярбаатар	Е.Г.Шифр: DG-03/2021	Масштаб:	Огноо: 2021 он
	Гүйцэтгэсэн	Ш.Баярбаатар	Т.Г.Шифр:	Зургийн дугаар: УАТ-35	Хуудас: 69
	Шалгасан	Ч.Маналбаатар			

Х-мэйл: durbungun@yahoo.com
Утас: +976-99231697; 95956630

Гадна бохир усны шугамын дагуугийн зүсэлт

Масштаб хэв 1:500 / бос 1:100

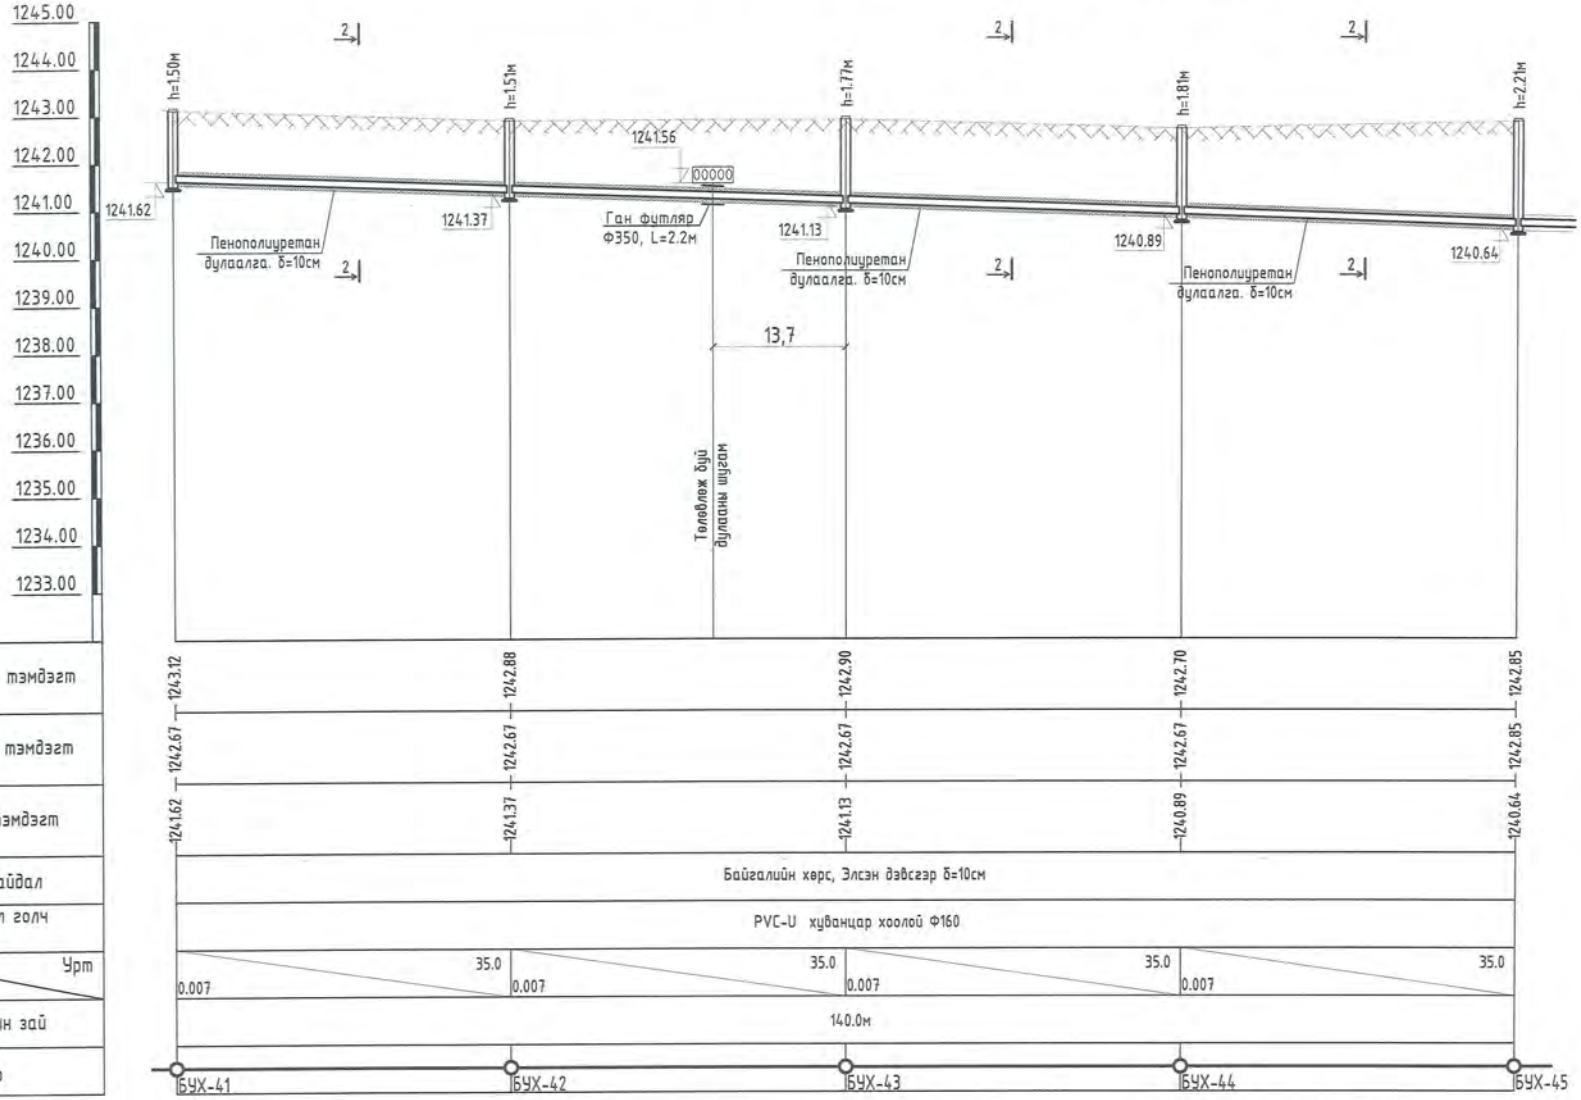

DG "ДӨРВӨНГҮҮР" ХХК БАРИЛГЫН ЗӨВЛӨГӨӨ, ТЕХНИЙН ХЯНАЛТ	Сүхбаатар аймаг. Дарьганга сум. ИНЖЕНЕРИЙН ШУГАМ СҮЛЖЭЭ, БАРИЛГА БАЙГУУЛАМЖ /АРИУТГАХ ТАТУУРГЫН ШУГАМ/ Гадна бохир усны шугамын дагуугийн зүсэлт				
	Инженер	Ш.Баярбаатар	Е.Г.Шифр: DG-03/2021	Масштаб:	Огноо: 2021 он
	Гүйцэтгэсэн	Ш.Баярбаатар	Т.Г.Шифр:	Зургийн дугаар: УАТ-36	Хуудас: 69
И-мэйл: darbungum@yahoo.com Утас: +976-99231697, 95956630	Шалгасан	Ч.Маналбаатар			

Гадна бохир усны шугамын дагуугийн зүсэлт

Масштаб хэв 1:500 / бос 1:100

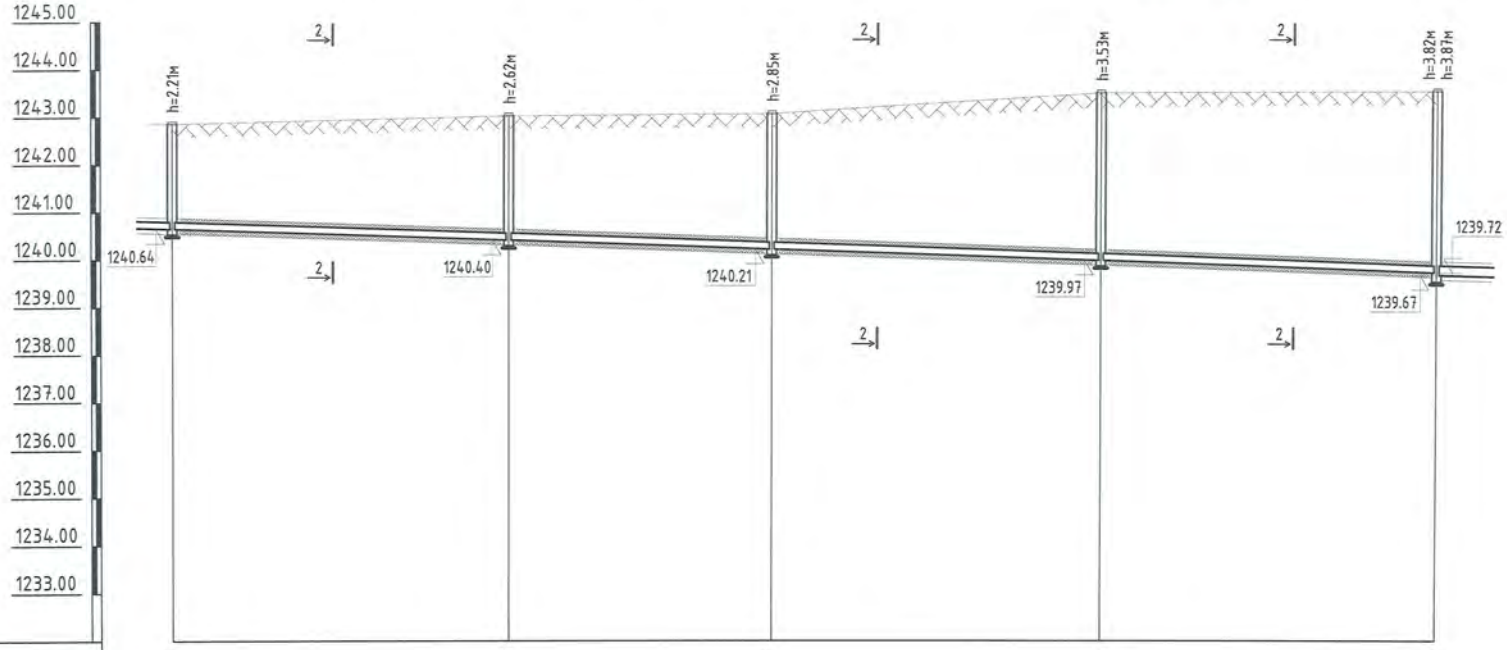

Газрын теслийн тэмдэгт	1242.72	1243.02	1243.10	1243.50	1243.54
Газрын хөрсний тэмдэгт	1242.67	1242.67	1242.67	1242.67	1242.67
Ховилын доод тэмдэгт	1240.64	1240.40	1240.21	1239.97	1239.72 / 1239.67
Буйр хөрсний байдал	Байгалийн хөрс, Элсэн дэвсгэр δ=10см				
Хоолойн төрөл голч ГОСТ	PVC-U хуванцар хоолой Ф160				
Налуу / Урт	0.007 / 35.0	0.007 / 27.3	0.007 / 34.3	0.007 / 35.0	
Худаг хоорондын зай	140.0м				
Худгийн дугаар	БУХ-45	БУХ-46	БУХ-47	БУХ-48	БУХ-49

DG "ДӨРВӨНГҮҮН" ХХК
БАРИЛГЫН ЗУРАГ ТӨСӨЛ, ТЕХНИКИЙН ХЯНАЛТ
И-мэйл: durbungun@yahoo.com
Утас: +976-99291697; 99956630

Сүхбаатар аймаг. Дарьганга сум.
ИНЖЕНЕРИЙН ШУГАМ СҮЛЖЭЭ, БАРИЛГА БАЙГУУЛАМЖ /АРИУТГАХ ТАТУУРГЫН ШУГАМ/
Гадна бохир усны шугамын дагуугийн зүсэлт

Инженер		Ш.Баярбаатар	Е.Г.Шифр: DG-03/2021	Масштаб:	Огноо: 2021 он
Гүйцэтгэсэн		Ш.Баярбаатар	Т.Г.Шифр:	Зургийн дугаар: УАТ-37	Хуудас: 74
Шалгасан		Ч.Маналсүрэн			

Гадна бохир усны шугамын дагуугийн зүсэлт

Масштаб хэв 1:500 / бос 1:100

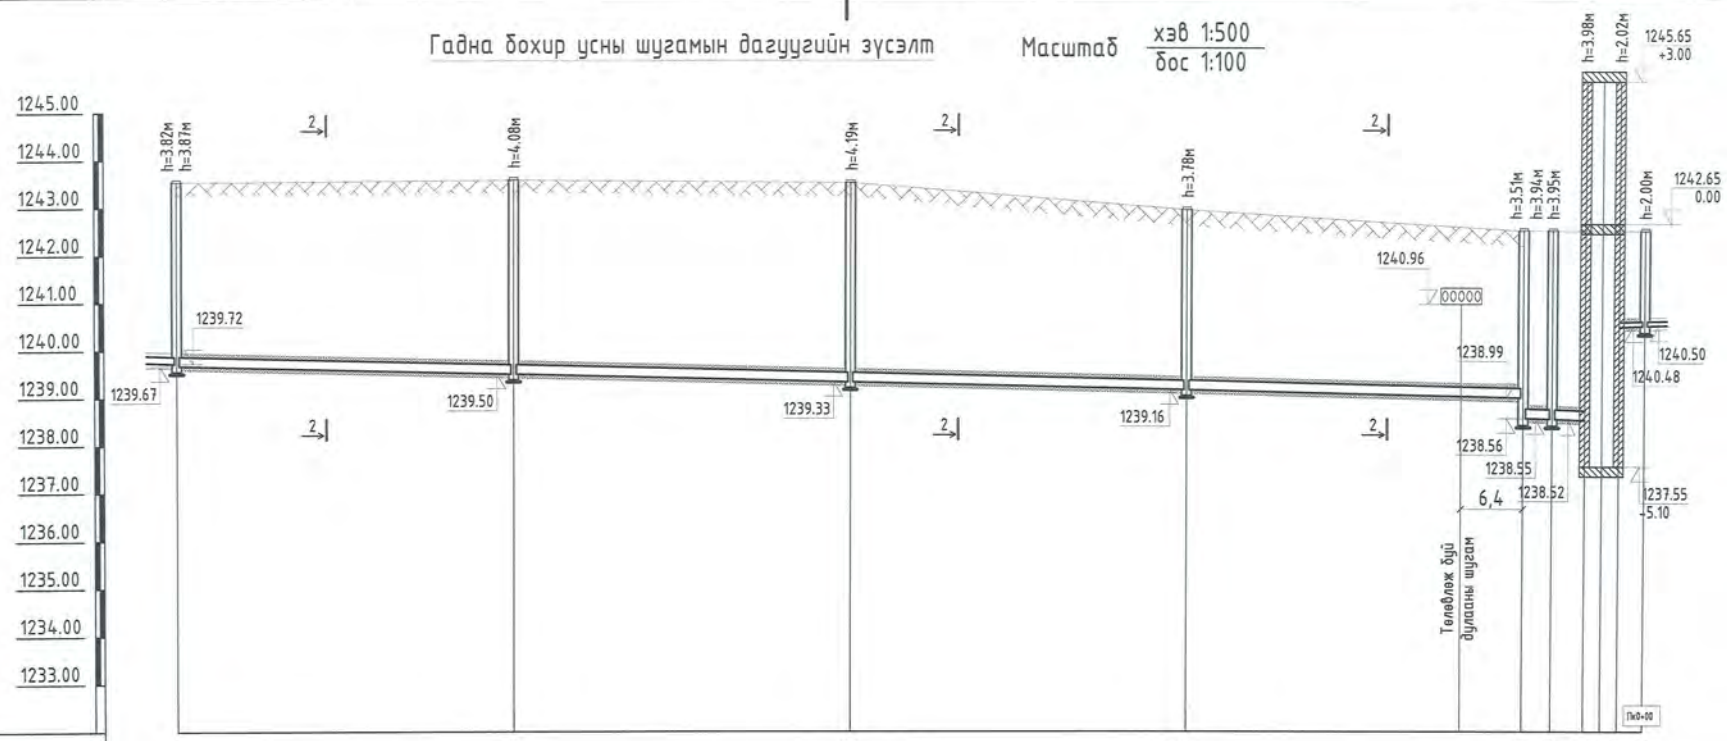

Газрын төслийн тэмдэгт	1243.54	1243.58	1243.52	1242.94	1242.50	1242.50	1242.50	1242.50	1242.50			
Газрын хөрсний тэмдэгт	1242.67	1242.67	1242.67	1242.67	1242.50	1242.50	1242.50	1242.50	1242.50			
Ховилын доод тэмдэгт	1239.72 / 1239.67	1239.50	1239.33	1239.16	1238.99 / 1238.56	1238.55	1238.52	1240.48	1240.50			
Буйр хөрсний байдал	Байгалийн хөрс, Элсэн дэвсгэр δ=10см											
Хоолойн төрөл голч ГОСТ	PVC-U хуванцар хоолой Ф200								2Ф100			
Налуу / Урт	35.0 / 0.005	35.0 / 0.005	35.0 / 0.005	35.0 / 0.005	3.0 / 0.005	5.2 / 0.005	4.5 / 0.005					
Худаг хоорондын зай	152.7м											
Худгийн дугаар	БУХ-49	БУХ-50	БУХ-51	БУХ-52	БУХ-18	СХ-1	ЗУН	2	БУХ-18*			

DG "ДЕРВӨНГҮЙ" ХХК
БАРИЛГЫН ЗӨВЛӨГӨӨ, ТЕХНИКИЙН ХЯНАЛТ
И-мэйл: durbungui@yahoo.com
Утас: +976-99231693; 99956630

Сүхбаатар аймаг. Дарьганга сум.

ИНЖЕНЕРИЙН ШУГАМ СҮЛЖЭЭ, БАРИЛГА БАЙГУУЛАМЖ /АРИУТГАХ ТАТУУРГЫН ШУГАМ/

Гадна бохир усны шугамын дагуугийн зүсэлт

Инженер		Ш.Баярбаатар	Е.Г.Шифр: DG-03/2021	Масштаб:	Огноо: 2021 он
Гүйцэтгэсэн		Ш.Баярбаатар	Т.Г.Шифр:	Зургийн дугаар: УАТ-38	Хуудас: 74
Шалгасан		Ч.Маналбаатар			

А3

Гадна бохир усны шугамын дагуугийн зүсэлт

Масштаб хэв 1:500 / бос 1:100

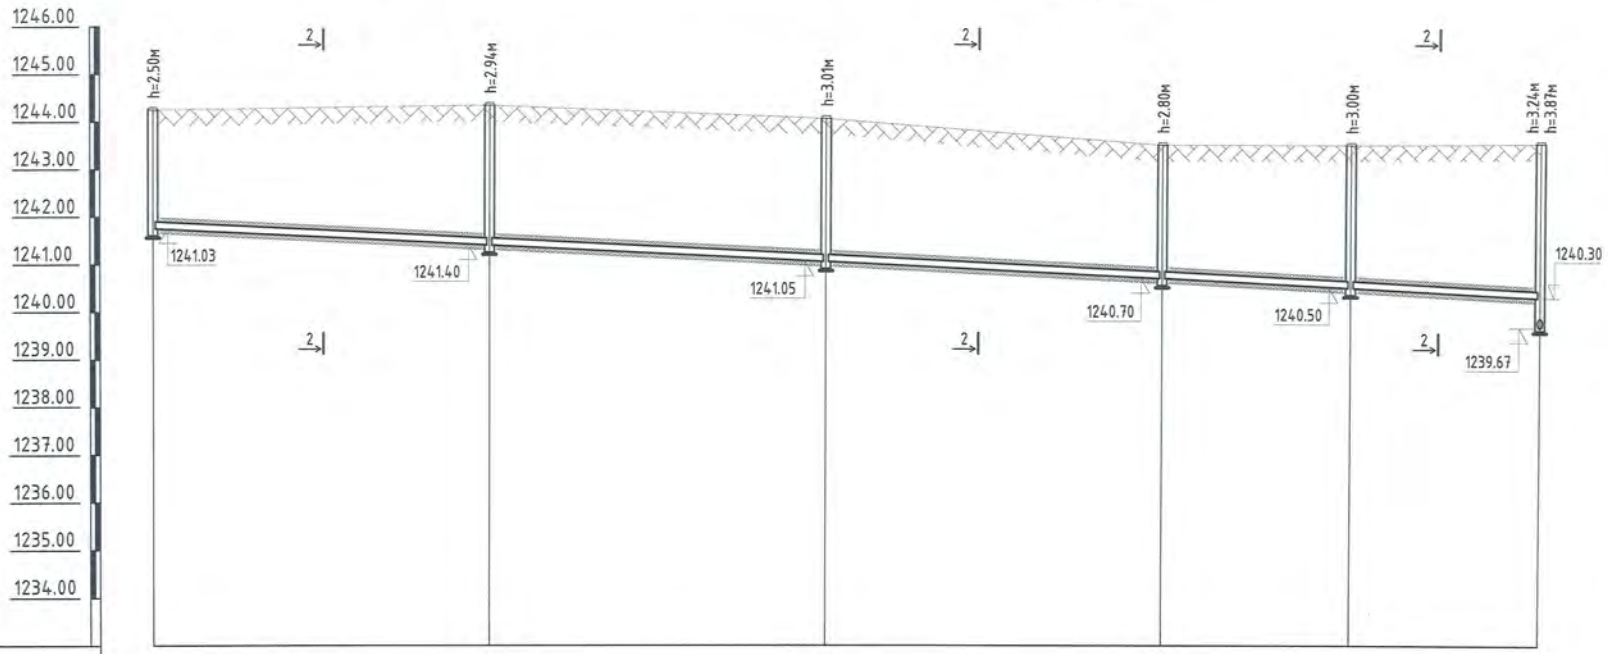

	БУХ-61	БУХ-62	БУХ-63	БУХ-64	БУХ-65	БУХ-49
Газрын төслийн тэмдэгт	1244.25	1244.34	1244.06	1243.50	1243.50	1243.54
Газрын хөрсний тэмдэгт	1244.25	1244.34	1244.06	1243.50	1243.50	1243.54
Ховилын доод тэмдэгт	1241.75	1241.40	1241.05	1240.70	1240.50	1240.30 / 1239.67
Буйр хөрсний байдал	Байгалийн хөрс, Элсэн дэвсгэр δ=10см					
Хоолойн төрөл голч ГОСТ	PVC-U хуванцар хоолой Ф160					
Налуу / Урт	0.01 / 35.0	0.01 / 35.0	0.01 / 35.0	0.01 / 19.7	0.008 / 19.7	
Худаг хоорондын зай	137.7м					
Худгийн дугаар	БУХ-61	БУХ-62	БУХ-63	БУХ-64	БУХ-65	БУХ-49

"ДӨРВӨНГҮН" ХХК
БАРИЛГЫН ЗӨВЛ ТӨСӨЛ, ТЕХНИКИЙН ХЯНАЛТ
И-мэйл: durbungun@yahoo.com
Утас: +976-99237697; 95956639

Сүхбаатар аймаг. Дарьганга сум.
ИНЖЕНЕРИЙН ШУГАМ СҮЛЖЭЭ, БАРИЛГА БАЙГУУЛАМЖ /АРИУТГАХ ТАТУУРГЫН ШУГАМ/
Гадна бохир усны шугамын дагуугийн зүсэлт

Инженер		Ш.Баярбаатар	Е.Г.Шифр: DG-03/2021	Масштаб:	Огноо: 2021 он
Гүйцэтгэгсэн		Ш.Баярбаатар	Т.Г.Шифр:	Зургийн дугаар: УАТ-39	Хуудас: 74
Шалгасан		Ч.Маналбаатар			

А3

Гадна бохир усны шугамын дагуугийн зүсэлт

Масштаб хэв 1:500 / бос 1:100

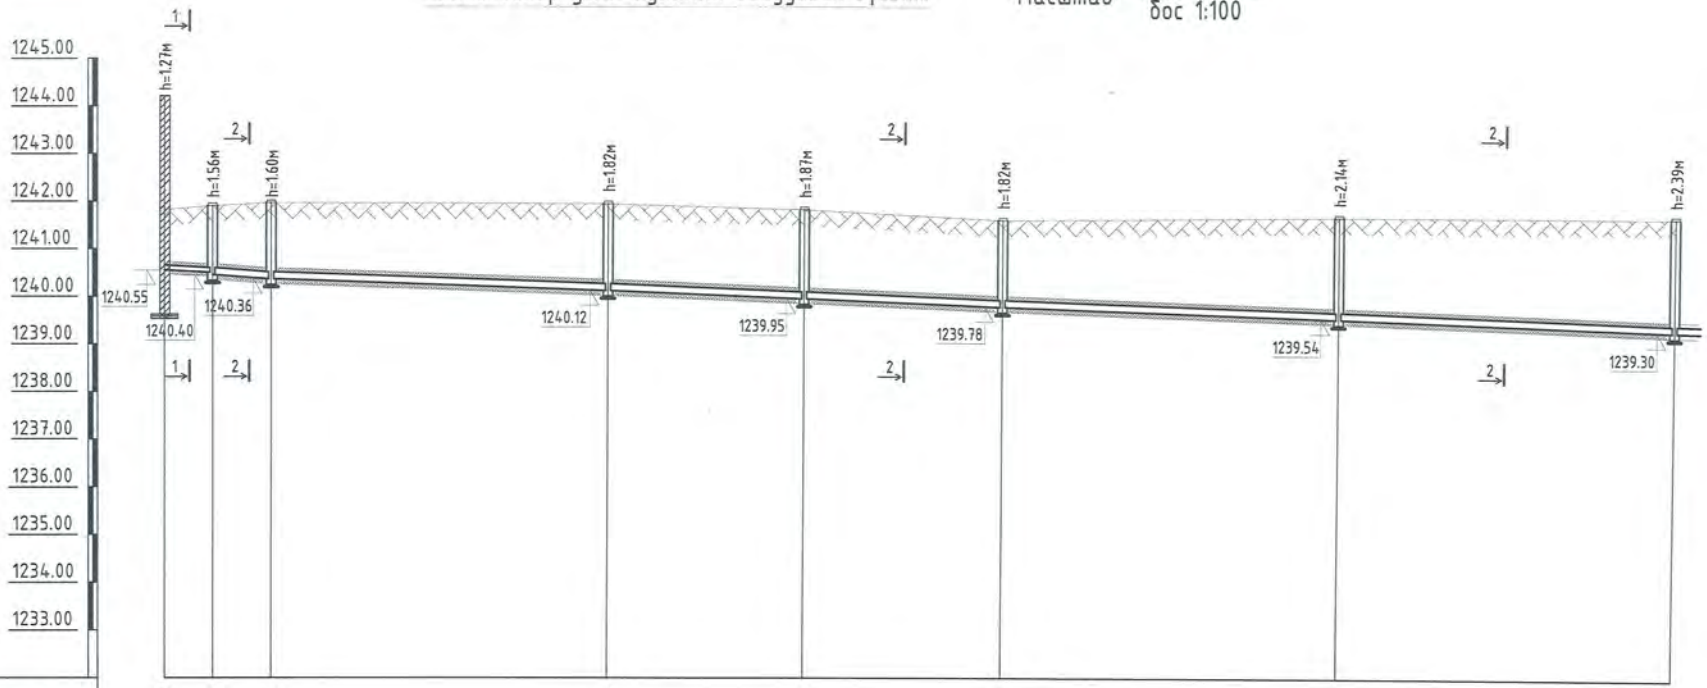

Газрын төслийн тэмдэгт	1241.82	1241.90	1241.96	1241.94	1241.82	1241.60	1241.68	1241.69
Газрын хөрсний тэмдэгт	1242.67	1242.67	1242.67	1242.67	1242.67	1242.67	1242.67	1242.67
Ховилын доод тэмдэгт	1240.55	1240.45 / 1240.40	1240.36	1240.12	1239.95	1239.78	1239.54	1239.30
Буйр хөрсний байдал	Байгалийн хөрс, Элсэн дэвсгэр δ=10см							
Хоолойн төрөл голч ГОСТ	Ф100	PVC-U хуванцар хоолой Ф160						
Налуу / Урт	5.0 / 0.02	5.5 / 0.007	35.0 / 0.007	25.0 / 0.007	25.0 / 0.007	35.0 / 0.007	35.0 / 0.007	
Худаг хоорондын зай	5.0м	160.5м						
Худгийн дугаар	Бар	БУХ-29	БУХ-30	БУХ-31	БУХ-32	БУХ-33	БУХ-34	БУХ-35

"ДӨРВӨНГҮҮН" ХХК
БАРИЛГЫН ЗӨВЛӨГӨӨ, ТЕХНИК, ТЕХНОЛОГИЙН ХЯНАЛТ
Х-хаяг: durbungun@yahoo.com
Утас: +976-99231697, 95956630

Сүхбаатар аймаг. Дарьганга сум.
ИНЖЕНЕРИЙН ШУГАМ СҮЛЖЭЭ, БАРИЛГА БАЙГУУЛАМЖ /АРИУТГАХ ТАТУУРГЫН ШУГАМ/
Гадна бохир усны шугамын дагуугийн зүсэлт

Инженер	Ш.Баярбаатар	Е.Г.Шифр: DG-03/2021	Масштаб:	Огноо: 2021 он
Гүйцэтгэсэн	Ш.Баярбаатар	Т.Г.Шифр:	Зургийн дугаар: УАТ-40	Хуудас: 74
Шалгасан	Ч.Манлайбаатар			

A3

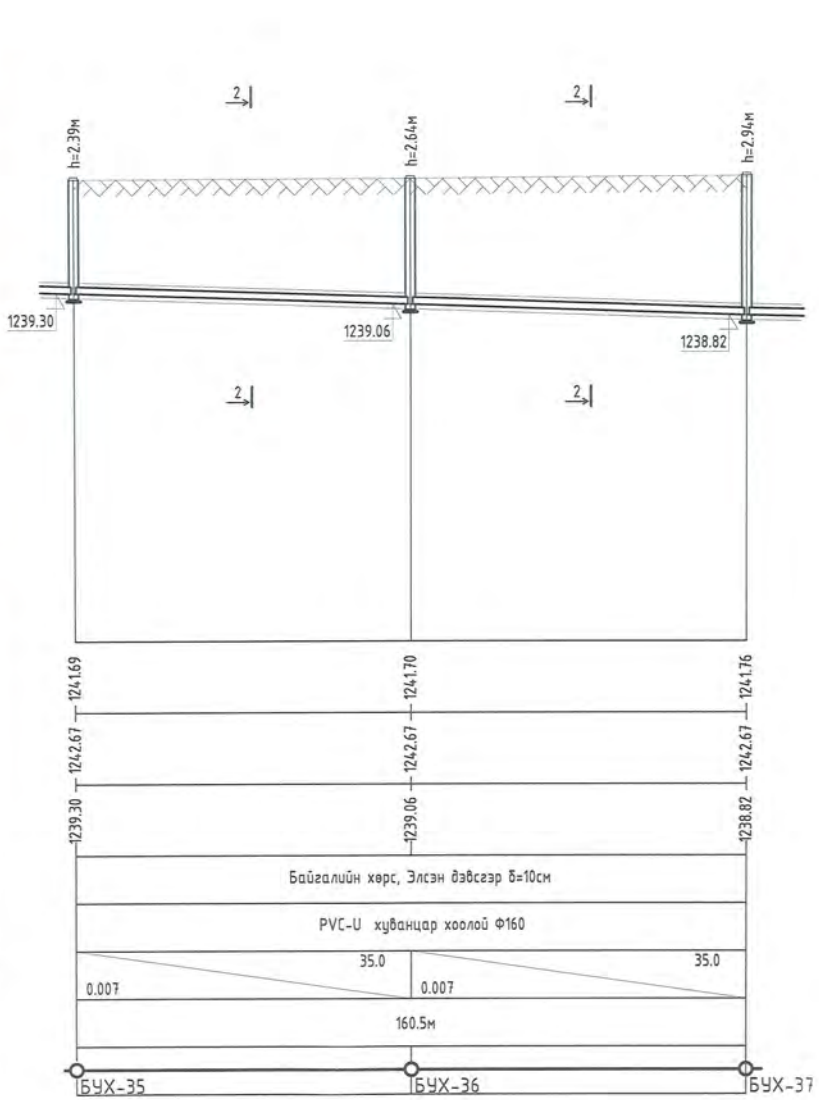

DG "ДӨРВӨНГҮН" ХХК БАРИЛГЫН ЗӨВЛӨГӨӨ, ТЕХНИКИЙН ХЯНАЛТ И-мэйл: durbungun@yahoo.com Утас: +976-99231697, 99956630	Сүхбаатар аймаг. Дарьганга сум. ИНЖЕНЕРИЙН ШУГАМ СҮЛЖЭЭ, БАРИЛГА БАЙГУУЛАМЖ /АРИУТГАХ ТАТУУРГЫН ШУГАМ/ Гадна бохир усны шугамын дагуугийн зүсэлт				
Инженер		Ш.Баярбаатар	Е.Г.Шифр: DG-03/2021	Масштаб:	Огноо: 2021 он
Гүйцэтгэсэн		Ш.Баярбаатар	Т.Г.Шифр:	Зургийн дугаар: УАТ-41	Хуудас: 74
Шалгасан		Ч.Мянлайбаатар			

А3

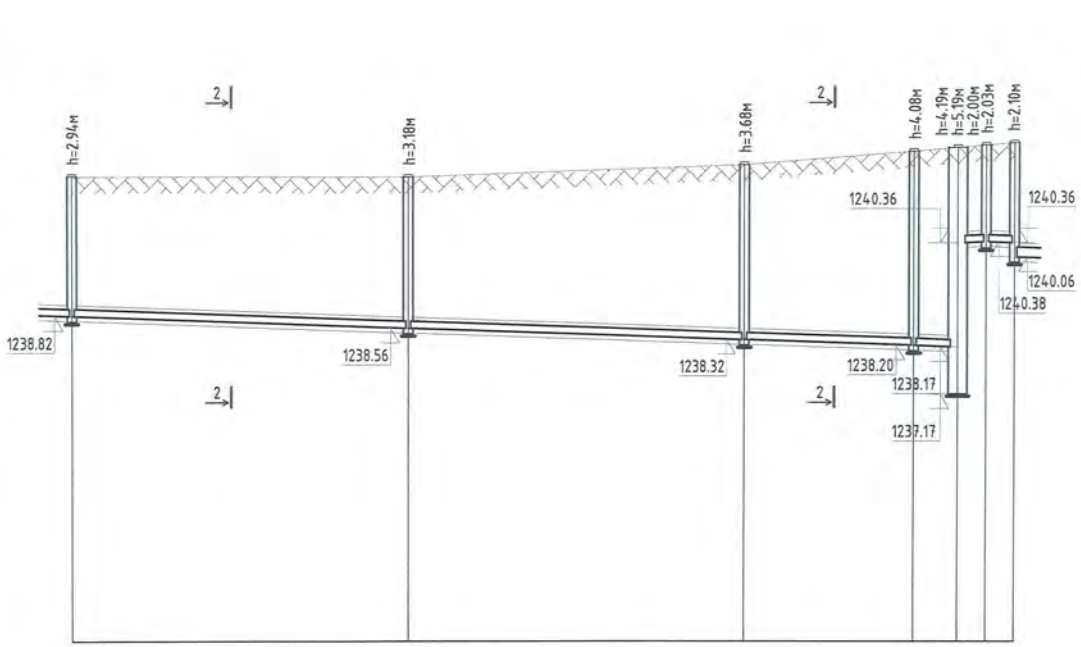

Газрын төслийн тэмдэгт	1241.76	1241.74	1242.00	1242.28	1242.36	1242.41	1242.46					
Газрын хөрсний тэмдэгт	1242.67	1242.67	1242.00	1242.28	1242.36	1242.41	1242.46					
Ховилын доод тэмдэгт	1238.82	1238.56	1238.32	1238.20	1238.17	1240.36	1240.38	1240.36	1240.06			
Буйр хөрсний байдал	Байгалийн хөрс, Элсэн дэвсгэр δ=10см											
Хоолойн төрөл голч ГОСТ	PVC-U хуванцар хоолой Φ160							2Φ100	Φ200			
Налуу / Урт	35.0		35.0		17.5	4.6	3.0		3.0			
	0.007	0.007		0.007		0.007	0.007		0.007			
Худаг хоорондын зай	160.5м											
Худгийн дугаар	БУХ-37	БУХ-38	БУХ-39	БУХ-40	БУНС-1	ДБХ-1	БУХ-12					

Сүхбаатар аймаг. Дарьганга сум.

ИНЖЕНЕРИЙН ШУГАМ СҮЛЖЭЭ, БАРИЛГА БАЙГУУЛАМЖ /АРИУТГАХ ТАТУУРГЫН ШУГАМ/

Гадна бохир усны шугамын дагуугийн зүсэлт

"ДӨРВӨНГҮН" ХХК
БАРИЛГЫН ТӨРӨГ ТӨСӨЛ, ТЕХНИКИЙН ХЯНАЛТ
И-мэйл: durbungun@yahoo.com
Утас: +976-99231897, 99956630

Инженер		Ш.Баярбаатар	Е.Г.Шифр: DG-03/2021	Масштаб:	Огноо: 2021 он
Гүйцэтгэсэн		Ш.Баярбаатар	Т.Г.Шифр:	Зургийн дугаар: УАТ-42	Хуудас: 74
Шалгасан		Ч.Мөнлөйбаатар			

Гадна бохир усны шугамын дагуугийн зүсэлт

Масштаб хэв 1:500 / бос 1:100

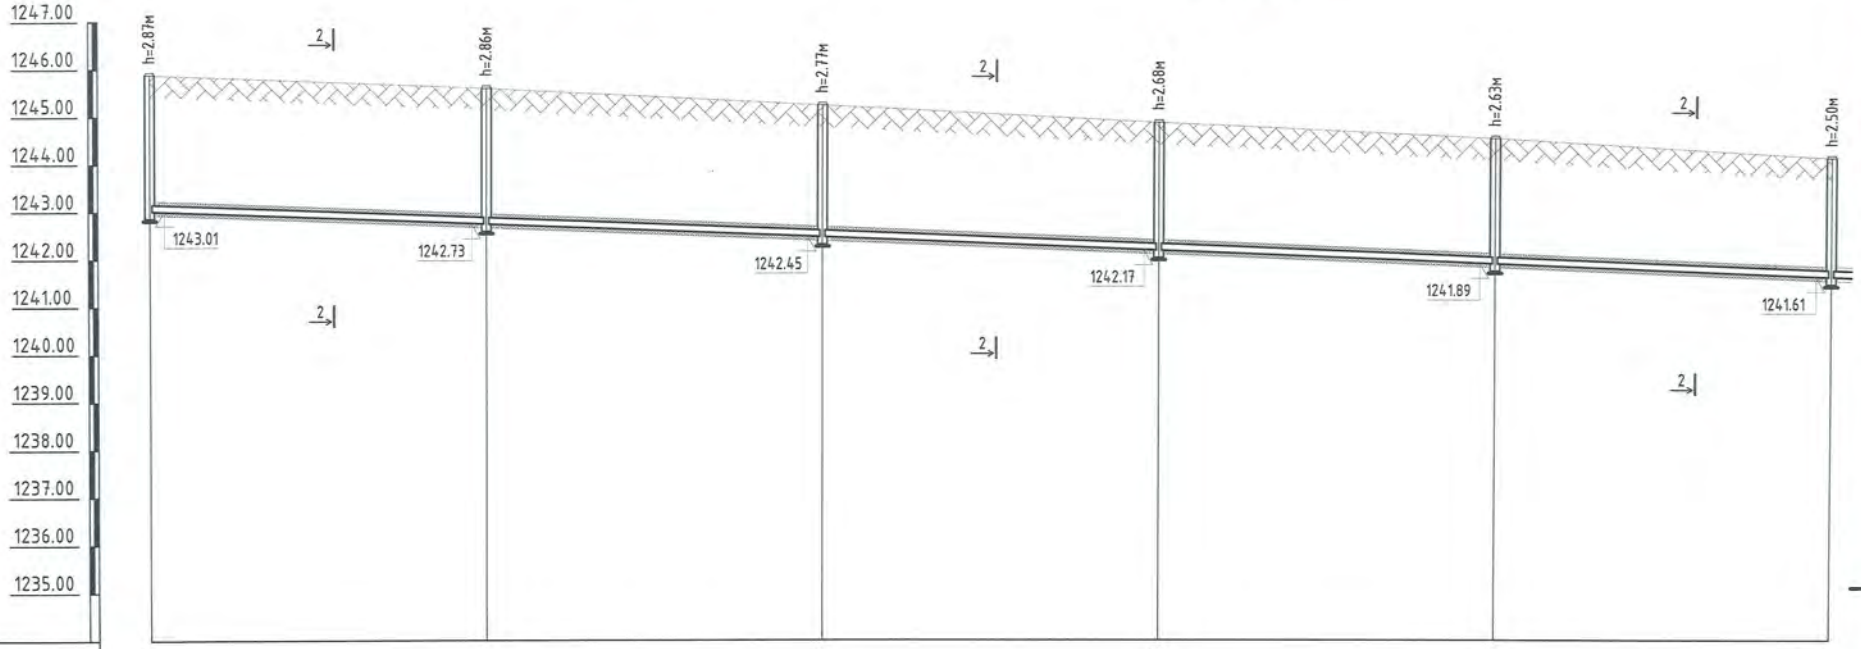

	БУХ-74	БУХ-75	БУХ-76	БУХ-77	БУХ-78	БУХ-79
Газрын төслийн тэмдэгт	1245.88	1245.59	1245.22	1244.85	1244.52	1244.11
Газрын хөрсний тэмдэгт	1245.88	1245.59	1245.22	1244.85	1244.52	1244.11
Ховилын доод тэмдэгт	1243.01	1242.73	1242.45	1242.17	1241.89	1241.61
Буйр хөрсний байдал	Байгалийн хөрс, Элсэн дэвсгэр δ=10см					
Хоолойн төрөл голч ГОСТ	PVC-U хуванцар хоолой Ф160					
Налуу / Урт	0.005 / 35.0	0.005 / 35.0	0.005 / 35.0	0.005 / 35.0	0.005 / 35.0	
Худаг хоорондын зай	175.0м					
Худгийн дугаар	БУХ-74	БУХ-75	БУХ-76	БУХ-77	БУХ-78	БУХ-79

DG "ДӨРВӨНГҮН" ХХК
БАРИЛГЫН ЗӨВЛ ТӨСӨЛ, ТЕХНИКИЙН ХЯНАЛТ
И-мэйл: durbungun@yahoo.com
Утас: +976-99231691; 95956630

Сүхбаатар аймаг. Дарьганга сум.
ИНЖЕНЕРИЙН ШУГАМ СҮЛЖЭЭ, БАРИЛГА БАЙГУУЛАМЖ /АРИУТГАХ ТАТУУРГЫН ШУГАМ/
Гадна бохир усны шугамын дагуугийн зүсэлт

Инженер		Ш.Баярбаатар	Е.Г.Шифр: DG-03/2021	Масштаб:	Огноо: 2021 он
Гүйцэтгэсэн		Ш.Баярбаатар	Т.Г.Шифр:	Зургийн дугаар: УАТ-43	Хуудас: 74
Шалгасан		Ч.Маналбаатар			

А3

Гадна бохир усны шугамын дагуугийн зүсэлт

Масштаб хэв 1:500 / бос 1:100

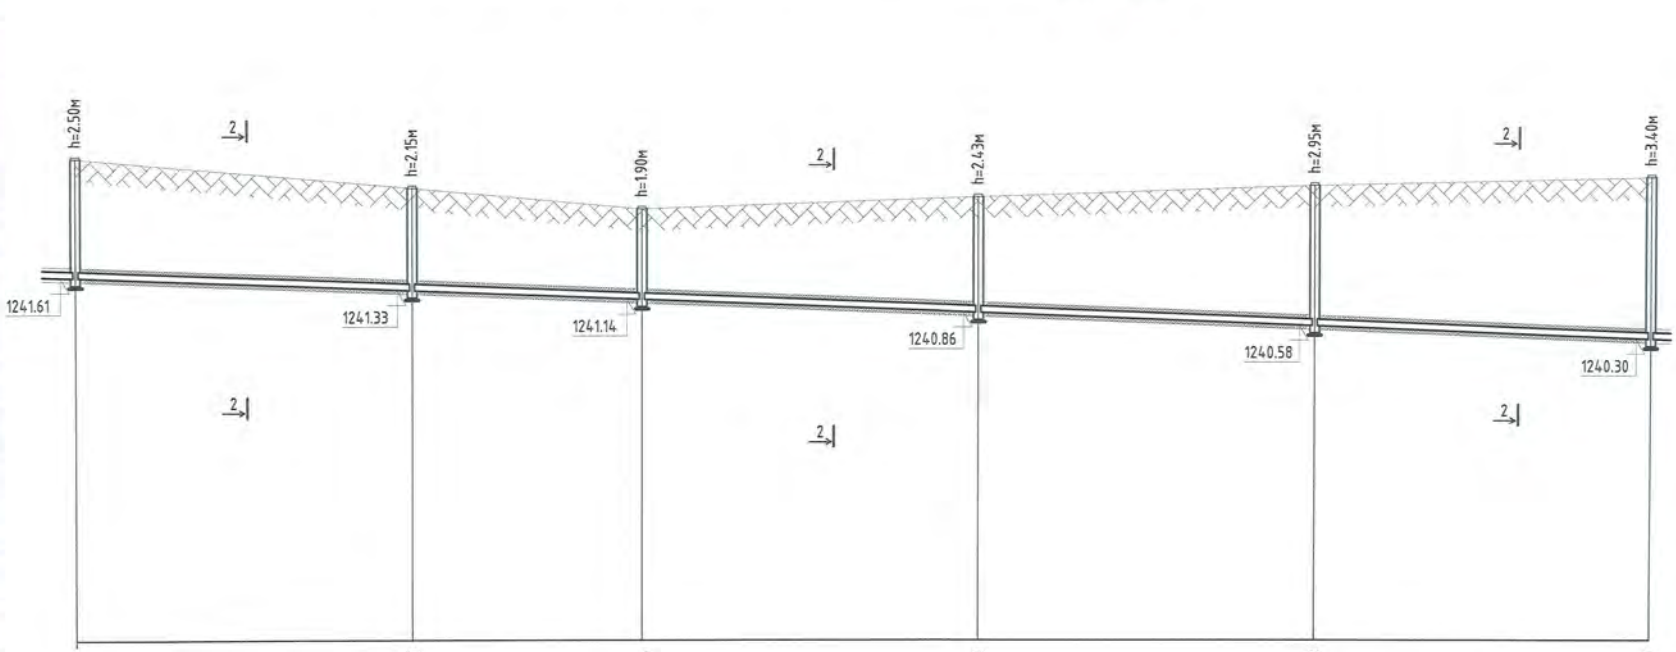

	БУХ-79	БУХ-80	БУХ-81	БУХ-82	БУХ-83	БУХ-84
Газрын төслийн тэмдэгт	1244.11	1243.48	1243.04	1243.29	1243.53	1243.70
Газрын хөрсний тэмдэгт	1244.11	1243.48	1243.04	1243.29	1243.53	1243.70
Ховилын доод тэмдэгт	1241.61	1241.33	1241.14	1240.86	1240.58	1240.30
Буйр хөрсний байдал						
Хоолойн төрөл голч ГОСТ						
Налуу / Урт	0.008 / 35.0	0.008 / 24.0	0.008 / 35.0	0.008 / 35.0	0.008 / 35.0	
Худаг хоорондын зай	140.0м					
Худгийн дугаар						

"ДӨРВӨНГҮН" ХХК
БАРИЛГЫН ЗӨВЛӨГӨӨ, ТӨСӨЛ, ТЕХНИКИЙН ХЯНАЛТ
И-мэйл: durbungun@yahoo.com
Утас: +976-99231697, 99956630

Сүхбаатар аймаг. Дарьганга сум.

ИНЖЕНЕРИЙН ШУГАМ СҮЛЖЭЭ, БАРИЛГА БАЙГУУЛАМЖ /АРИУТГАХ ТАТУУРГЫН ШУГАМ/

Гадна бохир усны шугамын дагуугийн зүсэлт

Инженер	Ш.Баярбаатар	Е.Г.Шифр: DG-03/2021	Масштаб:	Огноо: 2021 он	
Гүйцэтгэсэн	Ш.Баярбаатар	Т.Г.Шифр:	Зургийн дугаар: УАТ-44	Хуудас: 74	
Шалгасан	Ч.Манлайбаатар				

Гадна бохир усны шугамын дагуугийн зүсэлт

Масштаб хэв 1:500 / бос 1:100

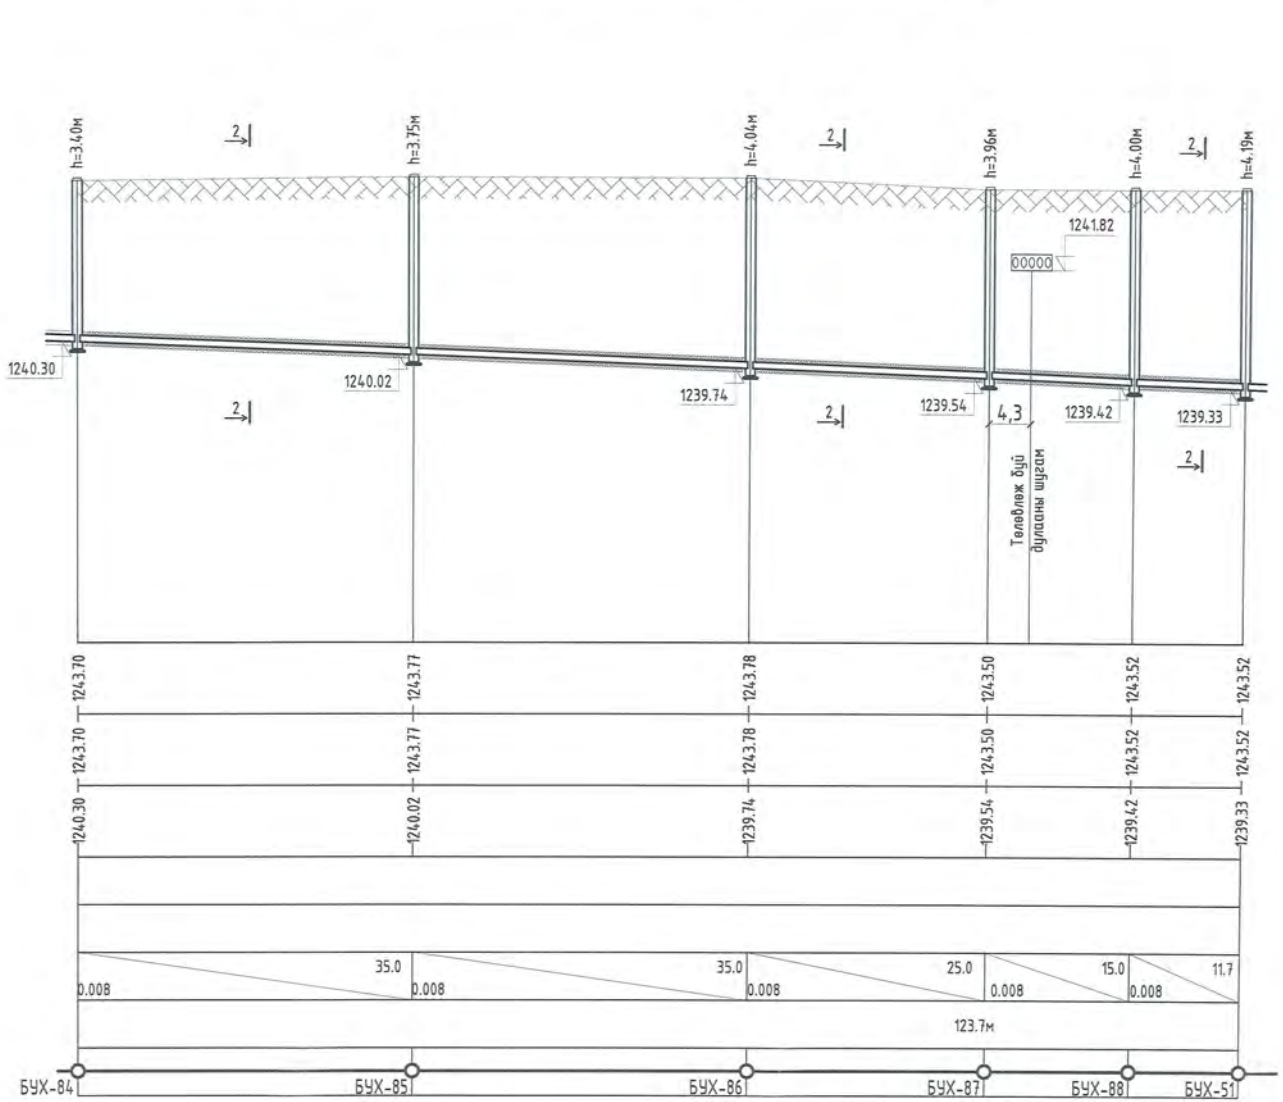

DG "ДӨРВӨНГҮҮ" ХХК БАРИЛГЫН ЗУРАГ ТӨСӨЛ, ТЕХНИКИЙН ХЯНАЛТ	Сүхбаатар аймаг. Дарьганга сум. ИНЖЕНЕРИЙН ШУГАМ СҮЛЖЭЭ, БАРИЛГА БАЙГУУЛАМЖ /АРИУТГАХ ТАТУУРГЫН ШУГАМ/ Гадна бохир усны шугамын дагуугийн зүсэлт				
	Инженер	Ш.Баярбаатар	Е.Г.Шифр: DG-03/2021	Масштаб:	Огноо: 2021 он
	Гүйцэтгэсэн	Ш.Баярбаатар	Т.Г.Шифр:	Зургийн дугаар: УАТ-45	Хуудас: 74
	Шалгасан	Ч.Маналбаатар			

И-мэйл: durbungun@yahoo.com
Утас: +976-99231691; 95956630

Гадна бохир усны шугамын дагуугийн зүсэлт

Масштаб хэв 1:500 / бос 1:100

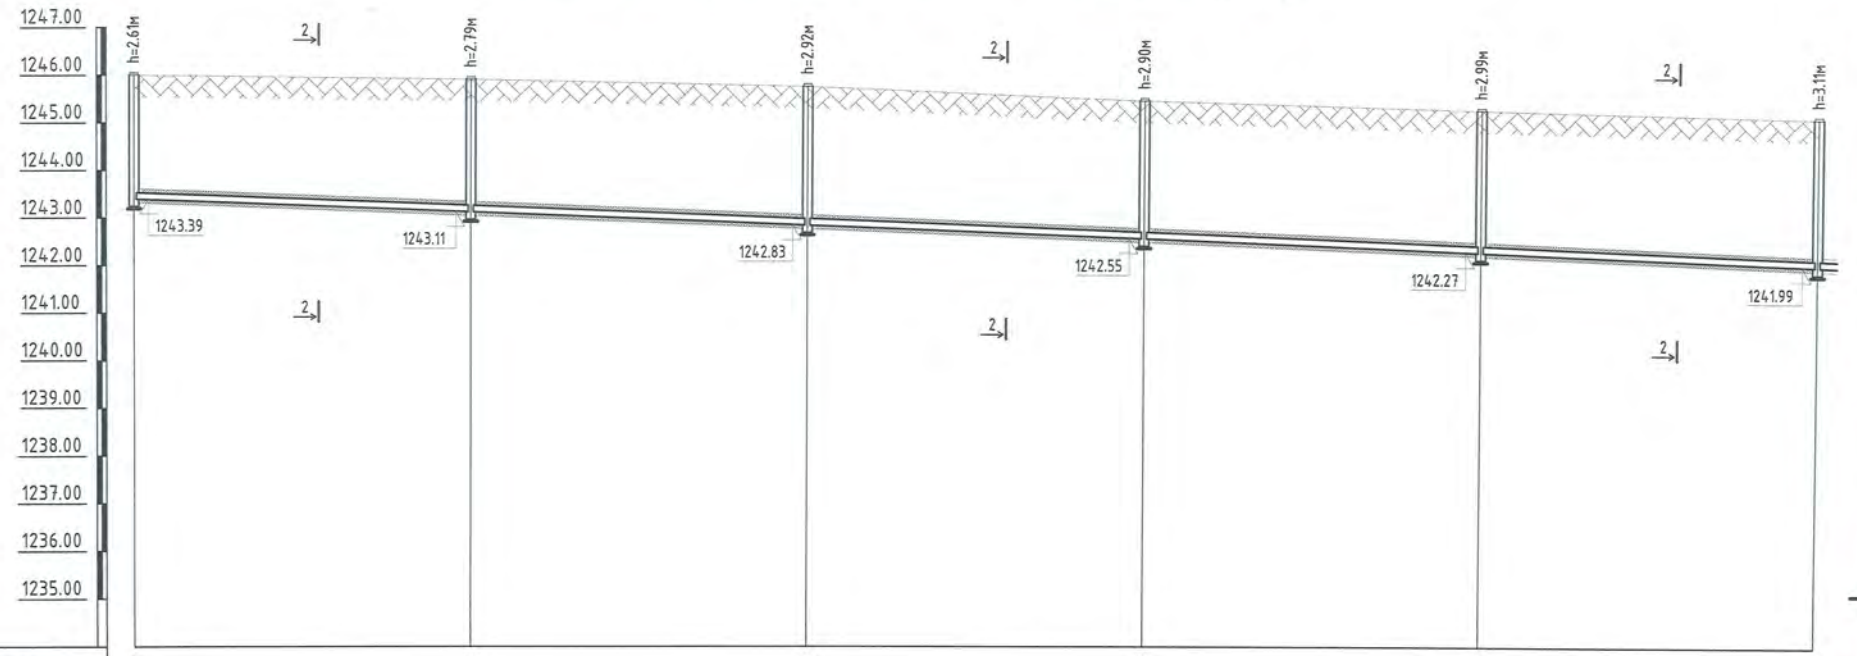

	БУХ-89	БУХ-90	БУХ-91	БУХ-92	БУХ-93	БУХ-94
Газрын төслийн тэмдэгт	1246.00	1245.90	1245.75	1245.45	1245.26	1245.10
Газрын хөрсний тэмдэгт	1246.00	1245.90	1245.75	1245.45	1245.26	1245.10
Ховилын доод тэмдэгт	1243.39	1243.11	1242.83	1242.55	1242.27	1241.99
Буйр хөрсний байдал						
Хоолойн төрөл голч ГОСТ						
Налуу / Урт	0.008 / 35.0	0.008 / 35.0	0.008 / 35.0	0.008 / 35.0	0.008 / 35.0	
Худаг хоорондын зай	140.0м					
Худгийн дугаар						

DG "ДӨРВӨНГҮН" ХХК
БАРИЛГЫН ЗӨВЛӨГӨӨ, ТЕХНИК, ТЕХНОЛОГИЙН ХЯНАЛТ
И-мэйл: durbungun@yahoo.com
Утас: +976-99231697; 95956630

Сүхбаатар аймаг. Дарьганга сум.
ИНЖЕНЕРИЙН ШУГАМ СҮЛЖЭЭ, БАРИЛГА БАЙГУУЛАМЖ /АРИУТГАХ ТАТУУРГЫН ШУГАМ/
Гадна бохир усны шугамын дагуугийн зүсэлт

Инженер	Ш.Баярбаатар	Е.Г.Шифр: DG-03/2021	Масштаб:	Огноо: 2021 он	
Гүйцэтгэсэн	Ш.Баярбаатар	Т.Г.Шифр:			
Шалгасан	Ч.Маналбаатар		Зургийн дугаар: УАТ-46	Хуудас: 74	

A3

Гадна бохир усны шугамын дагуугийн зүсэлт

Масштаб хэв 1:500 / бос 1:100

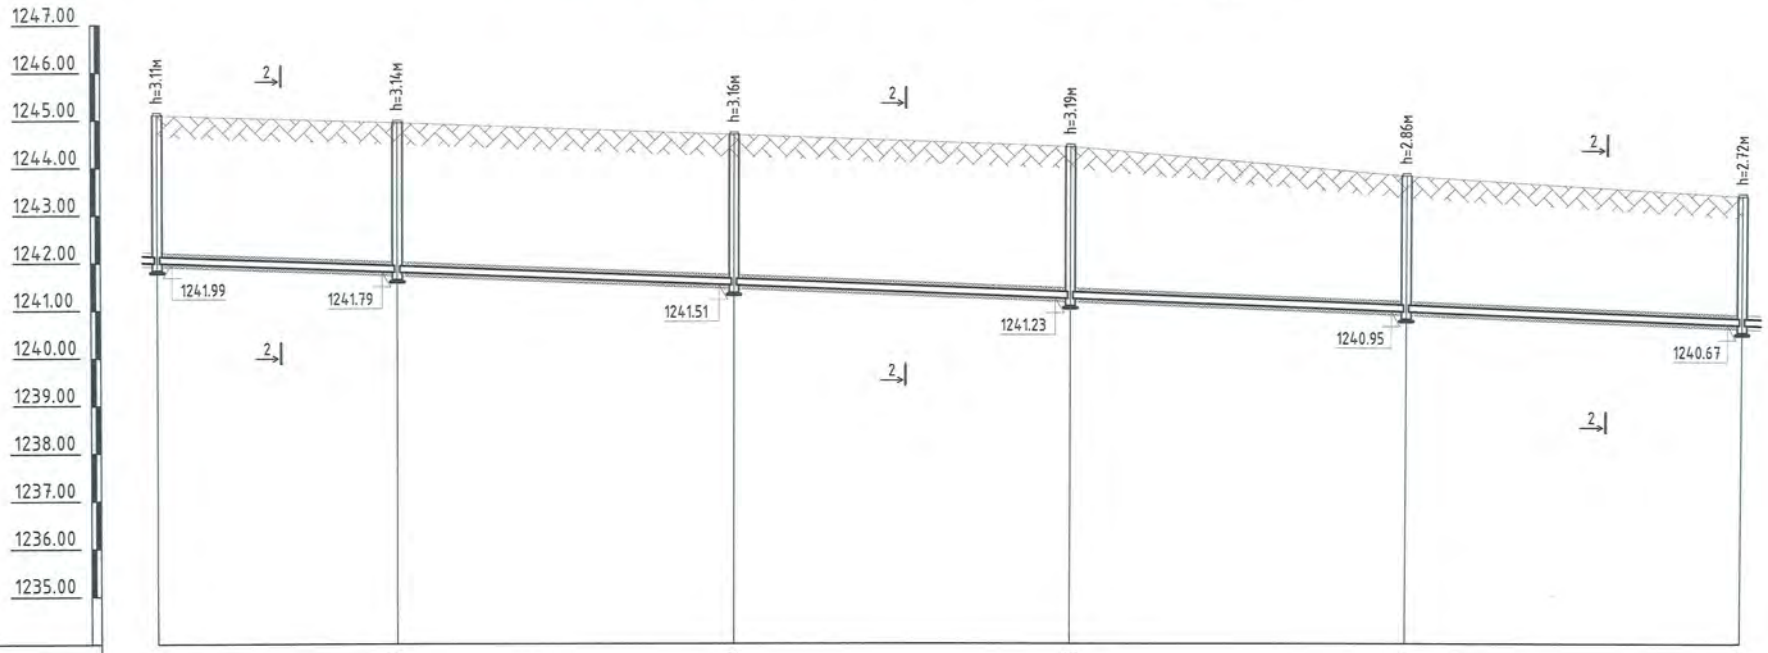

	БУХ-94	БУХ-95	БУХ-96	БУХ-97	БУХ-98	БУХ-99
Газрын төслийн тэмдэгт	1245.10	1244.93	1244.67	1244.42	1243.81	1243.39
Газрын хөрсний тэмдэгт	1245.10	1244.93	1244.67	1244.42	1243.81	1243.39
Ховилын доод тэмдэгт	1241.99	1241.79	1241.51	1241.23	1240.95	1240.67
Буйр хөрсний байдал						
Хоолойн төрөл голч ГОСТ						
Налуу / Урт	0.008 / 25.0	0.008 / 35.0	0.008 / 35.0	0.008 / 35.0	0.008 / 35.0	
Худаг хоорондын зай				164.0м		
Худгийн дугаар						

DG "ДӨРВӨНГҮН" ХХК БАРИЛГЫН ЗУРАГ ТӨСӨЛ, ТЕХНИКИЙН ХЯНАЛТ	Сүхбаатар аймаг. Дарьганга сум. ИНЖЕНЕРИЙН ШУГАМ СҮЛЖЭЭ, БАРИЛГА БАЙГУУЛАМЖ /АРИУТГАХ ТАТУУРГЫН ШУГАМ/ Гадна бохир усны шугамын дагуугийн зүсэлт				
Инженер	Ш.Баярбаатар	Е.Г.Шифр: DG-03/2021	Масштаб:	Огноо: 2021 он	
Гүйцэтгэсэн	Ш.Баярбаатар	Т.Г.Шифр:	Зургийн дугаар: УАТ-47	Хуудас: 74	
Шалгасан	Ч.Мянлайбаатар				

И-мэйл: durdungun@yahoo.com
Утас: +976-99379693; 95956630

Гадна бохир усны шугамын дагуугийн зүсэлт

Масштаб хэв 1:500 / бос 1:100

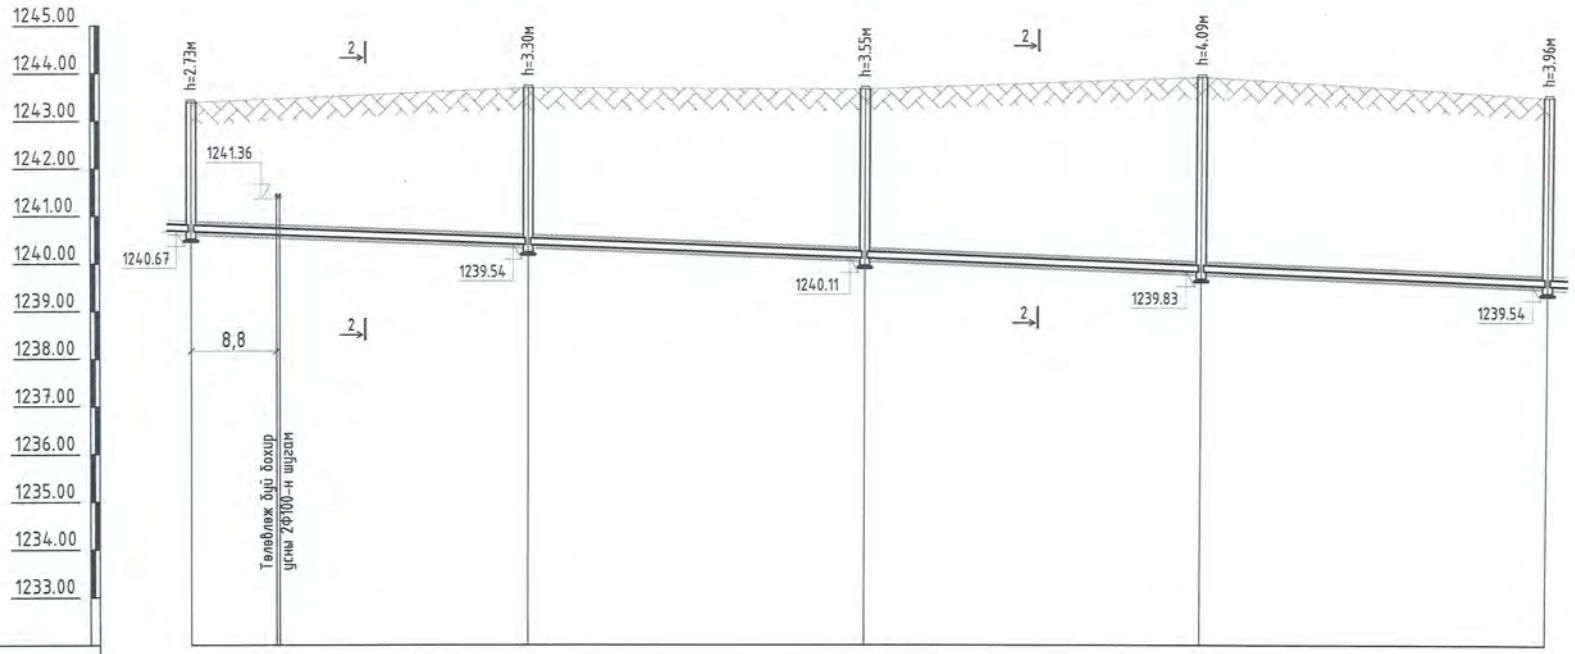

	БУХ-99	БУХ-100	БУХ-101	БУХ-102	БУХ-87
Газрын төслийн тэмдэгт	1243.39	1243.69	1243.66	1243.92	1243.50
Газрын хөрсний тэмдэгт	1243.39	1243.69	1243.66	1243.92	1243.50
Ховилын доод тэмдэгт	1240.67	1240.39	1240.11	1239.83	1239.54
Буйр хөрсний байдал					
Хоолойн төрөл голч ГОСТ					
Налуу / Урт	0.008 / 35.0	0.008 / 35.0	0.008 / 35.0	0.008 / 36.0	
Худаг хоорондын зай	164.0м				
Худгийн дугаар					

DG "ДӨРВӨНГҮҮН" ХХК
БАРИЛГЫН ЗУРАГ ТӨСӨЛ, ТЕХНИКИЙН ХЯНАЛТ
И-мэйл: darburugun@yahoo.com
Утас: +976-99231893, 95956630

Сүхбаатар аймаг, Дарьганга сум.
ИНЖЕНЕРИЙН ШУГАМ СҮЛЖЭЭ, БАРИЛГА БАЙГУУЛАМЖ /АРИУТГАХ ТАТУУРГЫН ШУГАМ/
Гадна бохир усны шугамын дагуугийн зүсэлт

Инженер	Ш.Баярбаатар	Е.Г.Шифр: DG-03/2021	Масштаб:	Огноо: 2021 он
Гүйцэтгэсэн	Ш.Баярбаатар	Т.Г.Шифр:		
Шалгасан	Ч.Маналбаатар		Зургийн дугаар: УАТ-48	Хуудас: 74

A3

Гадна бохир усны шугамын дагуугийн зүсэлт

Масштаб хэв 1:500 / бос 1:100

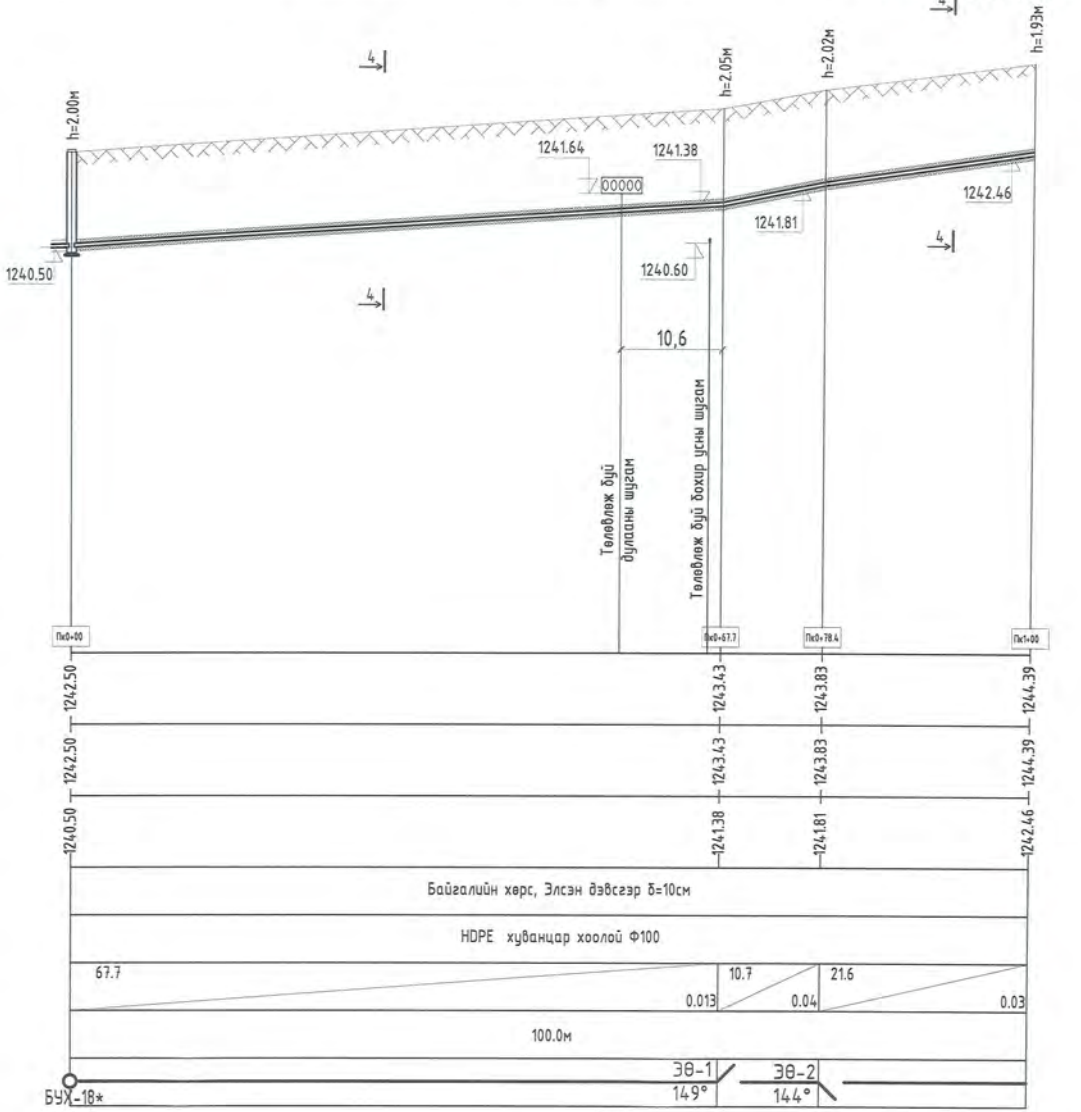

DG "ДӨРӨӨНГҮҮН" ХХК БАРИЛГЫН ЗӨВЛӨГӨӨ, ТЕХНИКИЙН ХЯНАЛТ Н-мэйл: durbungun@yahoo.com Утас: +976-99231697; 95956630	Сүхбаатар аймаг. Дарьганга сум. ИНЖЕНЕРИЙН ШУГАМ СҮЛЖЭЭ, БАРИЛГА БАЙГУУЛАМЖ /АРИУТГАХ ТАТУУРГЫН ШУГАМ/ Гадна бохир усны шугамын дагуугийн зүсэлт				
	Инженер	Ш.Баярбаатар	Е.Г.Шифр: DG-03/2021	Масштаб:	Огноо: 2021 он
	Гүйцэтгэсэн	Ш.Баярбаатар	Т.Г.Шифр:		
	Шалгасан	Ч.Маналбаатар		Зургийн дугаар: УАТ-49	Хуудас: 74

A3

Гадна бохир усны шугамын дагуугийн зүсэлт

Масштаб хэв 1:500 / бос 1:100

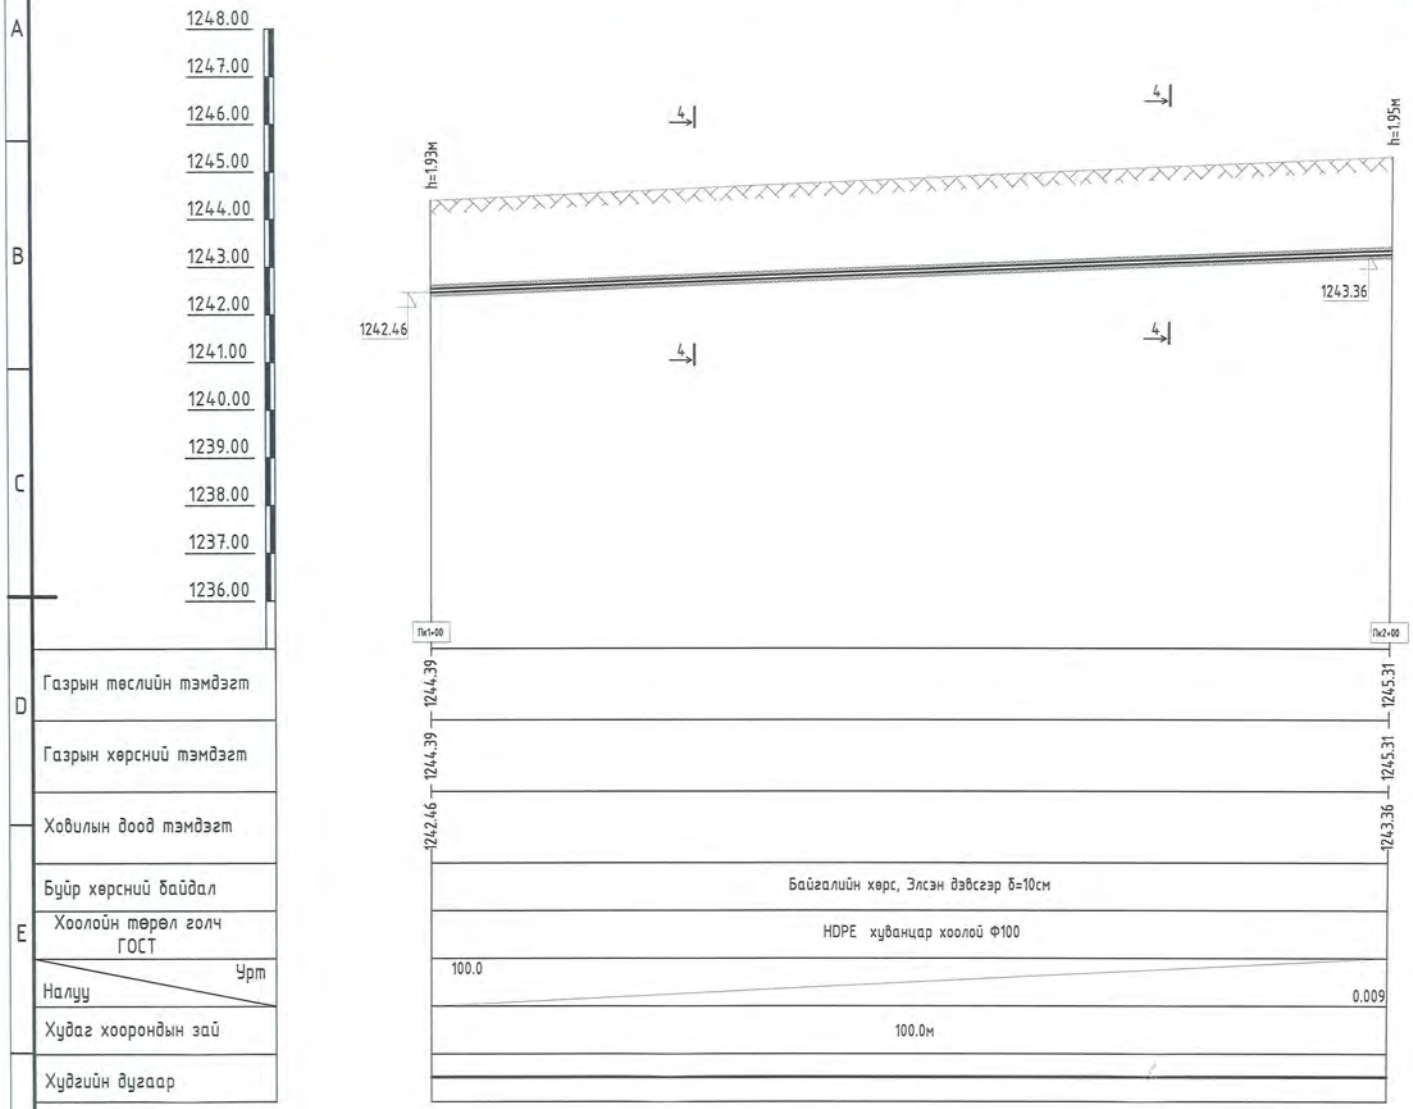

DG "ДӨРВӨНГҮН" ХХК БАРИЛГЫН ЗӨВЛӨГӨӨ, ТЕСВЕЛ, ТЕХНИКИЙН ХЯНАЛТ	Сүхбаатар аймаг. Дарьганга сум. ИНЖЕНЕРИЙН ШУГАМ СҮЛЖЭЭ, БАРИЛГА БАЙГУУЛАМЖ /АРИУТГАХ ТАТУУРГЫН ШУГАМ/ Гадна бохир усны шугамын дагуугийн зүсэлт				
	Инженер	Ш.Баярбаатар	Е.Г.Шифр: DG-03/2021	Масштаб:	Огноо: 2021 он
	Гүйцэтгэсэн	Ш.Баярбаатар	Т.Г.Шифр:	Зургийн дугаар: УАТ-50	Хуудас: 74
	Шалгасан	Ч.Манлайбаатар			

К-мэйл: durbungun@yahoo.com
Утас: +976-99231697; 95956630

A3

Гадна бохир усны шугамын дагуугийн зүсэлт

Масштаб хэв 1:500 / бос 1:100

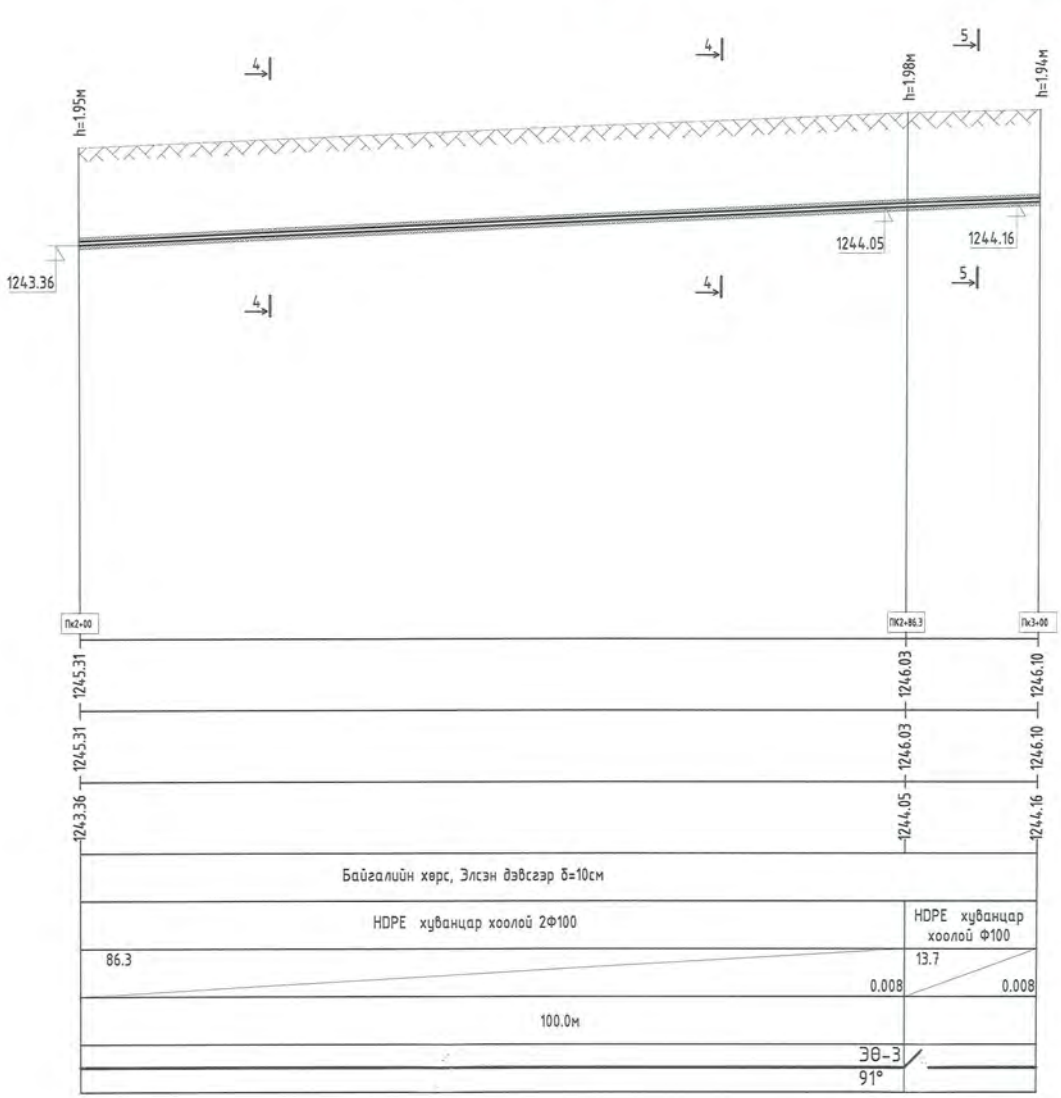

DG "ДӨРВӨНГҮН" ХХК БАРИЛГЫН ЗУРАГ ТӨСӨЛ, ТЕХНИКИЙН ХЯНАЛТ	Сүхбаатар аймаг. Дарьганга сум. ИНЖЕНЕРИЙН ШУГАМ СҮЛЖЭЭ, БАРИЛГА БАЙГУУЛАМЖ /АРИУТГАХ ТАТУУРГЫН ШУГАМ/ Гадна бохир усны шугамын дагуугийн зүсэлт				
	Инженер	Ш.Баярбаатар	Е.Г.Шифр: DG-03/2021	Масштаб:	Огноо: 2021 он
	Гүйцэтгэсэн	Ш.Баярбаатар	Т.Г.Шифр:	Зургийн дугаар: УАТ-51	Хуудас: 74
	Шалгасан	Ч.Манлайбаатар			

И-мэйл: durbungun@yahoo.com
Утас: +976-99291697; 99996630

Гадна бохир усны шугамын дагуугийн зүсэлт

Масштаб хэв 1:500 / бос 1:100

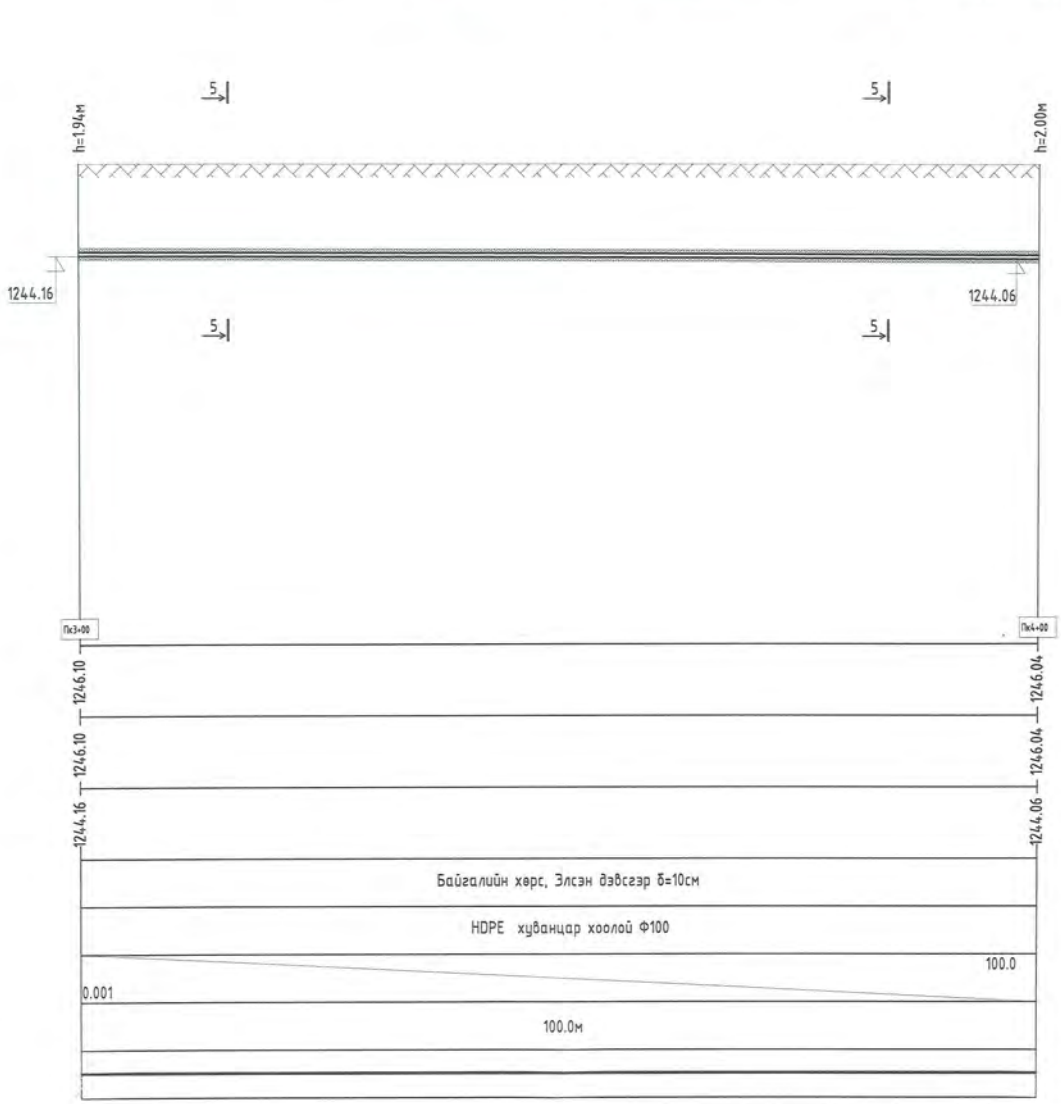

Газрын төслийн тэмдэгт	
Газрын хөрсний тэмдэгт	
Ховилын доод тэмдэгт	
Буйр хөрсний байдал	
Хоолойн төрөл голч ГОСТ	
Налуу	Урт
Худаг хоорондын зай	
Худгийн дугаар	

DG "ДӨРВӨНГҮҮ" ХХК БАРИЛГЫН ЗӨВЛӨГӨӨ, ТЕХНИКИЙН ХЯНАЛТ	Сүхбаатар аймаг. Дарьганга сум. ИНЖЕНЕРИЙН ШУГАМ СҮЛЖЭЭ, БАРИЛГА БАЙГУУЛАМЖ /АРИУТГАХ ТАТУУРГЫН ШУГАМ/ Гадна бохир усны шугамын дагуугийн зүсэлт				
	Инженер	Ш.Баярбаатар	Е.Г.Шифр: DG-03/2021	Масштаб:	Огноо: 2021 он
	Гүйцэтгэсэн	Ш.Баярбаатар	Т.Г.Шифр:	Зургийн дугаар: УАТ-52	Хуудас: 74
	Шалгасан	Ч.Маналбаатар			

И-мэйл durbungun@yahoo.com
Утас: +976-99231691; 95956630

A3

Гадна бохир усны шугамын дагуугийн зүсэлт

Масштаб хэв 1:500 / бос 1:100

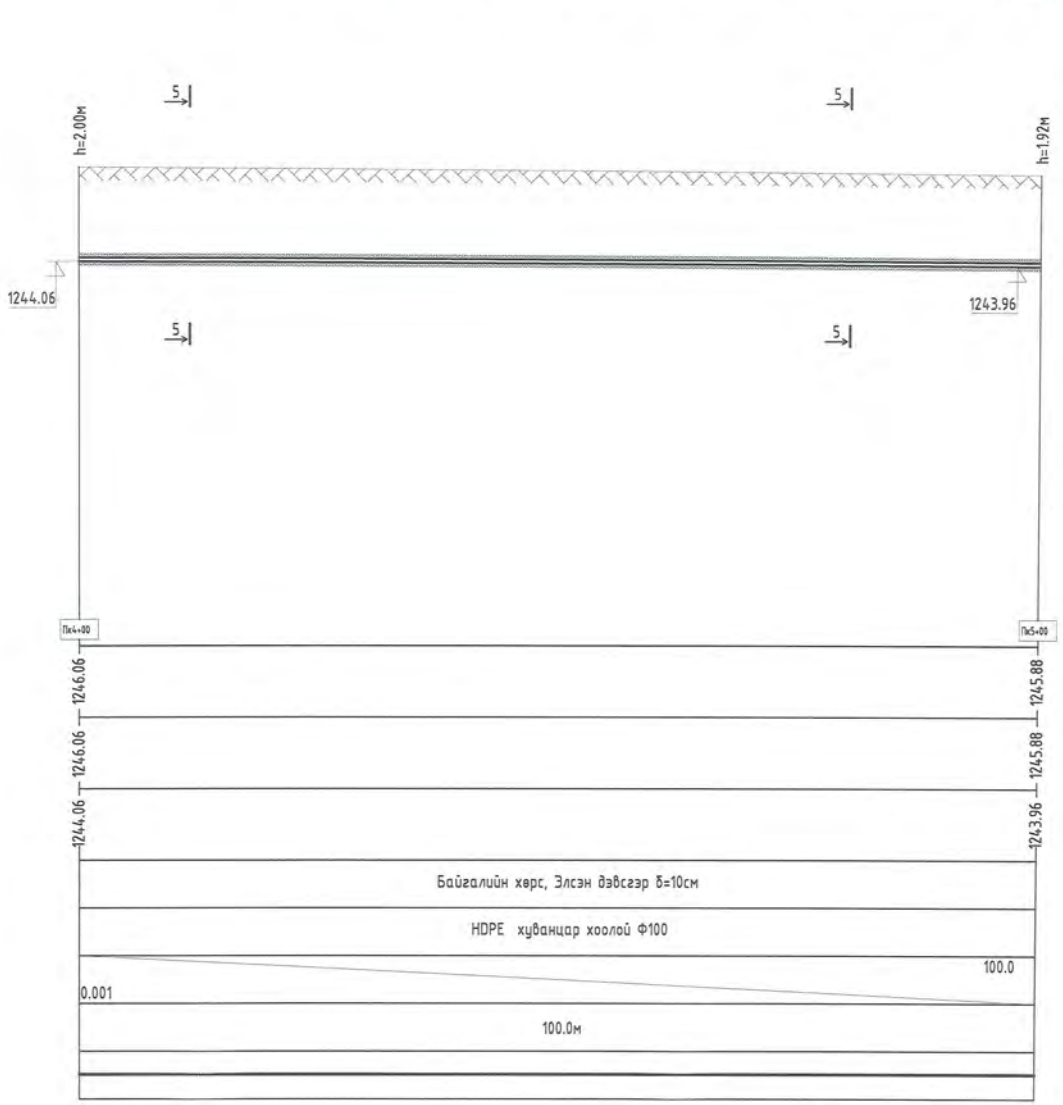

Газрын төслийн тэмдэгт	
Газрын хөрсний тэмдэгт	
Ховилын доод тэмдэгт	
Буйр хөрсний байдал	
Хоолойн төрөл голч ГОСТ	
Налуу	Урт
Худаг хоорондын зай	
Худгийн дугаар	

DG "ДӨРВӨНГҮҮГ ХХК" БАРИЛГЫН ЗӨВЛӨГӨӨ, ТЕХНИК, ТЕХНОЛОГИЙН ХЯНАЛТ	Сүхбаатар аймаг. Дарьганга сум. ИНЖЕНЕРИЙН ШУГАМ СҮЛЖЭЭ, БАРИЛГА БАЙГУУЛАМЖ /АРИУТГАХ ТАТУУРГЫН ШУГАМ/ Гадна бохир усны шугамын дагуугийн зүсэлт				
	Инженер	Ш.Баярбаатар	Е.Г.Шифр: DG-03/2021	Масштаб:	Огноо: 2021 он
	Гүйцэтгэсэн	Ш.Баярбаатар	Т.Г.Шифр:	Зургийн дугаар: УАТ-53	Хуудас: 74
Х-мэйл: durbungun@yahoo.com Утас: +976-99231691, 95956630	Шалгасан	Ч.Манлайбаатар			

A3

Гадна бохир усны шугамын дагуугийн зүсэлт

Масштаб хэв 1:500 / бос 1:100

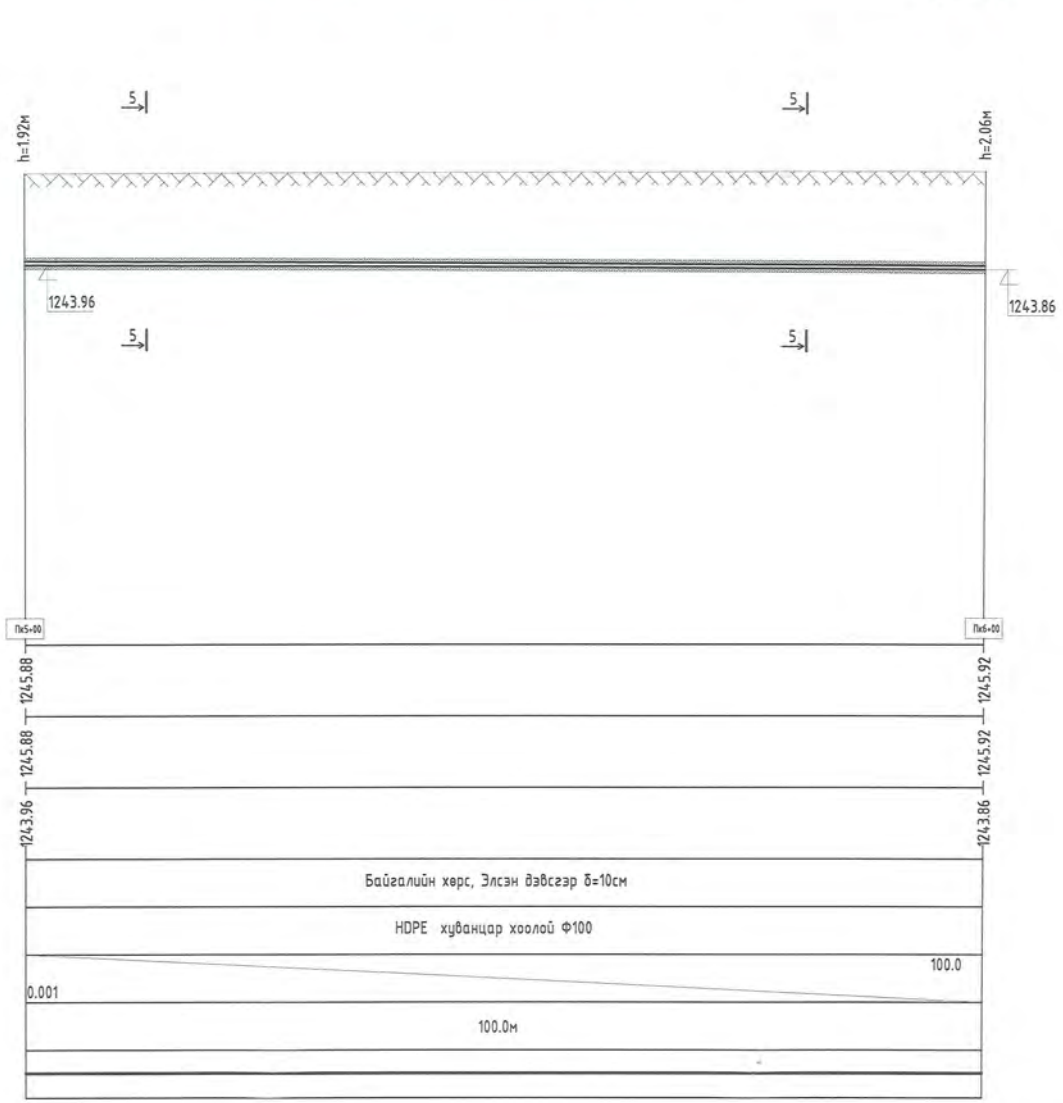

Газрын төслийн тэмдэгт	
Газрын хөрсний тэмдэгт	
Ховилын доод тэмдэгт	
Буйр хөрсний байдал	
Хоолойн төрөл голч ГОСТ	
Налуу	Урт
Худаг хоорондын зай	
Худгийн дугаар	

DG "ДӨРВӨНГҮН" ХХК БАРИЛГЫН ЗУРАГ ТӨСӨЛ, ТЕХНИКИЙН ХЯНАЛТ	Сүхбаатар аймаг. Дарьганга сум. ИНЖЕНЕРИЙН ШУГАМ СҮЛЖЭЭ, БАРИЛГА БАЙГУУЛАМЖ /АРИУТГАХ ТАТУУРГЫН ШУГАМ/ Гадна бохир усны шугамын дагуугийн зүсэлт				
	Инженер	Ш.Баярбаатар	Е.Г.Шифр: DG-03/2021	Масштаб:	Огноо: 2021 он
	Гүйцэтгэсэн	Ш.Баярбаатар	Т.Г.Шифр:	Зургийн дугаар: УАТ-54	Хуудас: 74
	Шалгасан	Ч.Манлайбаатар			

Х-хаяг: durbungun@yahoo.com
Утас: +976-99231697; 95956630

A3

Гадна бохир усны шугамын дагуугийн зүсэлт

Масштаб хэв 1:500 / бос 1:100

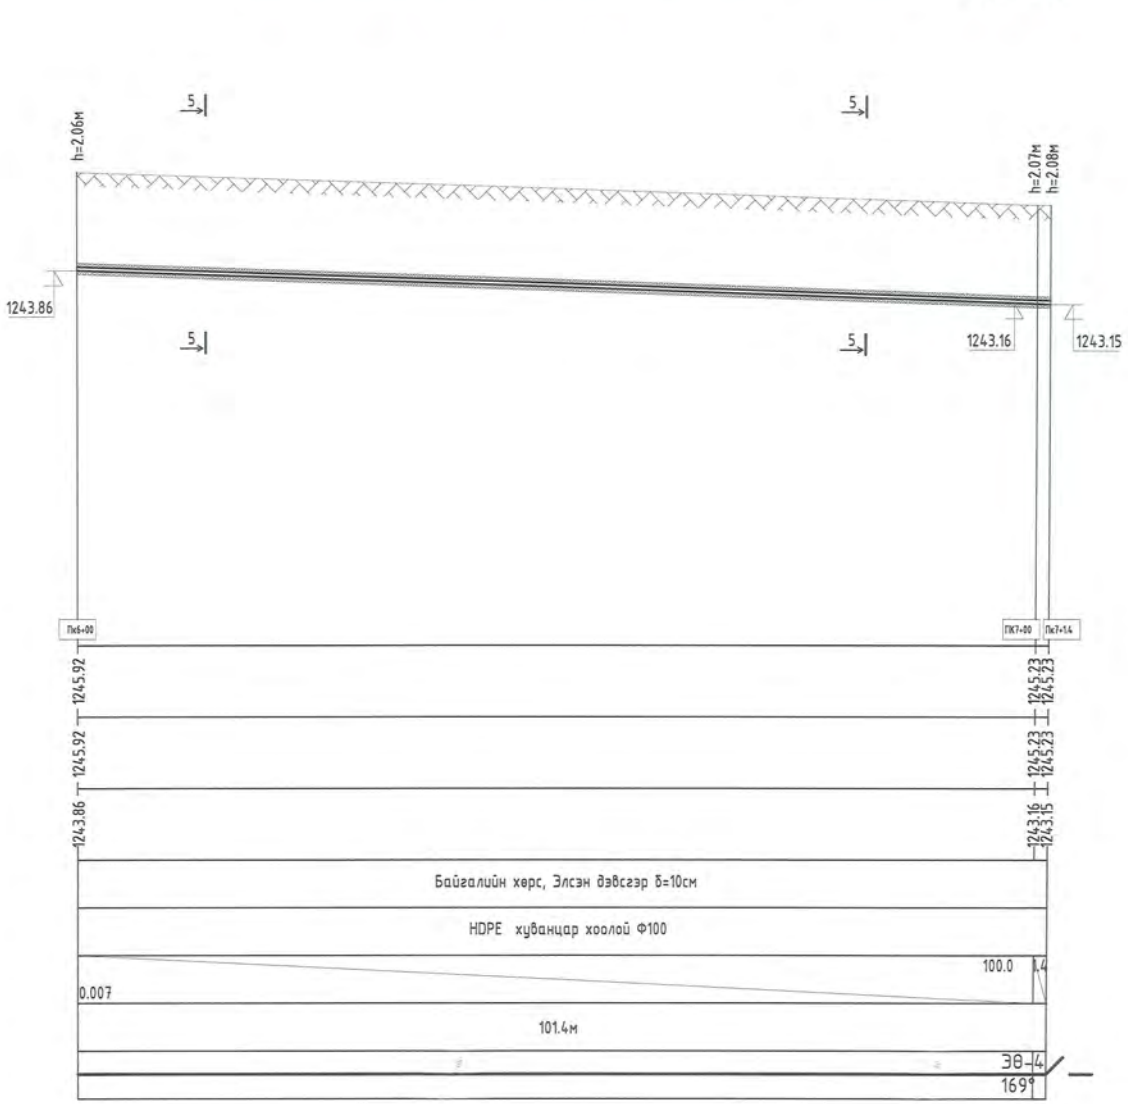

Сүхбаатар аймаг. Дарьганга сум.

ИНЖЕНЕРИЙН ШУГАМ СҮЛЖЭЭ, БАРИЛГА БАЙГУУЛАМЖ /АРИУТГАХ ТАТУУРГЫН ШУГАМ/

Гадна бохир усны шугамын дагуугийн зүсэлт

Инженер		Ш.Баярбаатар	Е.Г.Шифр: DG-03/2021	Масштаб:	Огноо: 2021 он
Гүйцэтгэсэн		Ш.Баярбаатар	Т.Г.Шифр:	Зургийн дугаар: УАТ-55	Хуудас: 74
Шалгасан		Ч.Маналбаатар			

"ДӨРВӨНГҮН" ХХК

БАРИЛГЫН ЗУРАГ ТӨСӨЛ, ТЕХНИКИЙН ХЯНАЛТ

И-мэйл: durbungun@yahoo.com
Утас: +976-99231691, 95956630

Гадна бохир усны шугамын дагуугийн зүсэлт

Масштаб хэв 1:500 / бос 1:100

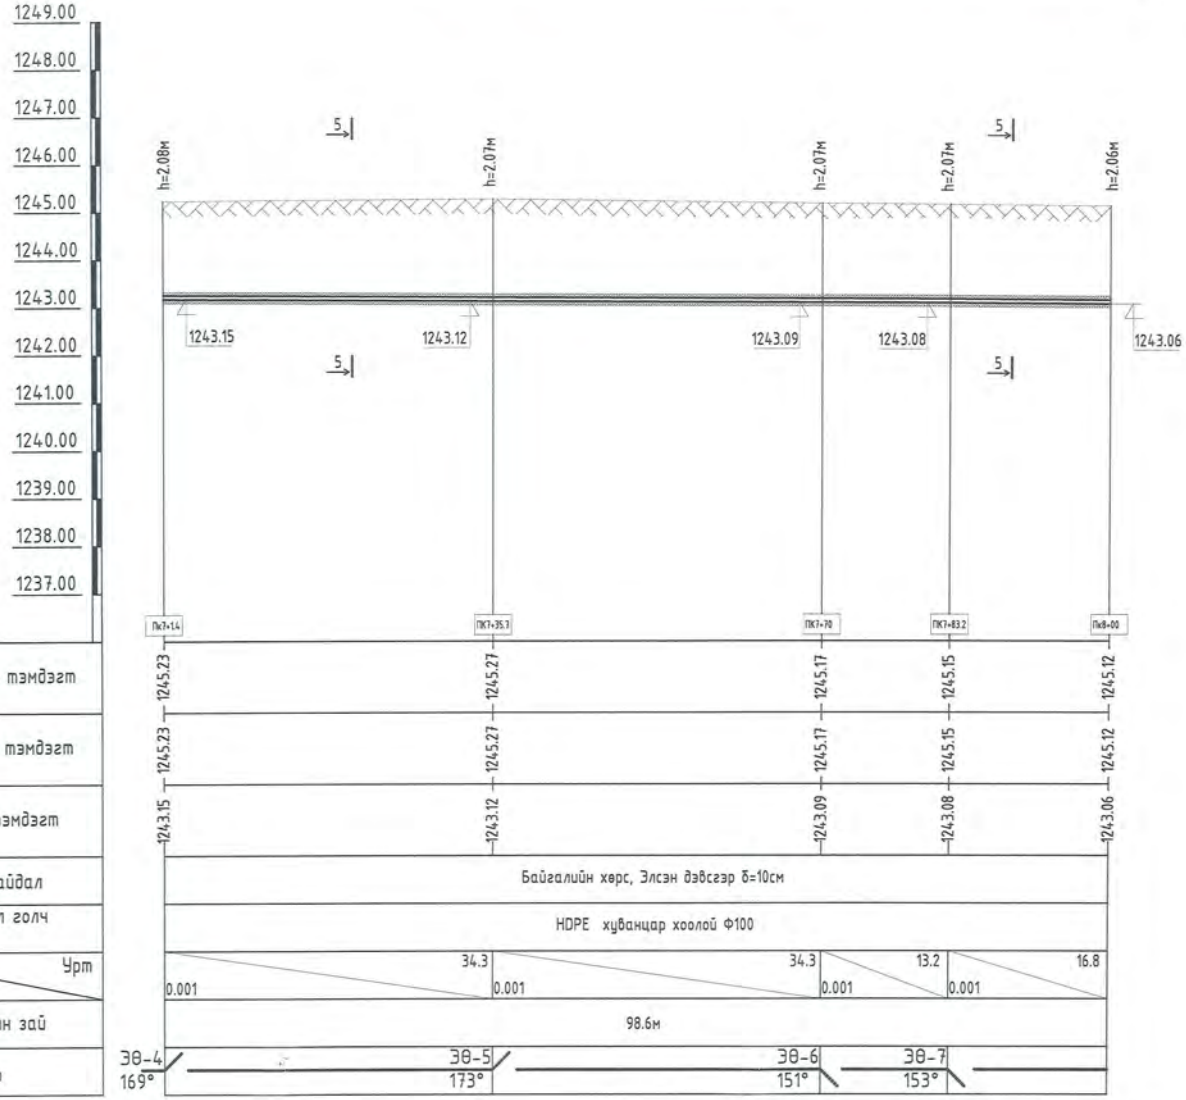

"ДӨРВӨНГҮН" ХХК БАРИЛГЫН ЗӨВЛӨГӨӨ, ТӨСӨЛ, ТЕХНИКИЙН ХЯНАЛТ И-мэйл: durbungun@yahoo.com Утас: +976-99231693, 95956630	Сүхбаатар аймаг, Дарьганга сум. ИНЖЕНЕРИЙН ШУГАМ СҮЛЖЭЭ, БАРИЛГА БАЙГУУЛАМЖ /АРИУТГАХ ТАТУУРГЫН ШУГАМ/ Гадна бохир усны шугамын дагуугийн зүсэлт				
Инженер	Ш.Баярбаатар	Е.Г.Шифр: DG-03/2021	Масштаб:	Огноо: 2021 он	
Гүйцэтгэсэн	Ш.Баярбаатар	Т.Г.Шифр:	Зургийн дугаар: УАТ-56	Хуудас: 74	
Шалгасан	Ч.Маналбаатар				

А3

Гадна бохир усны шугамын дагуугийн зүсэлт

Масштаб хэв 1:500 / бос 1:100

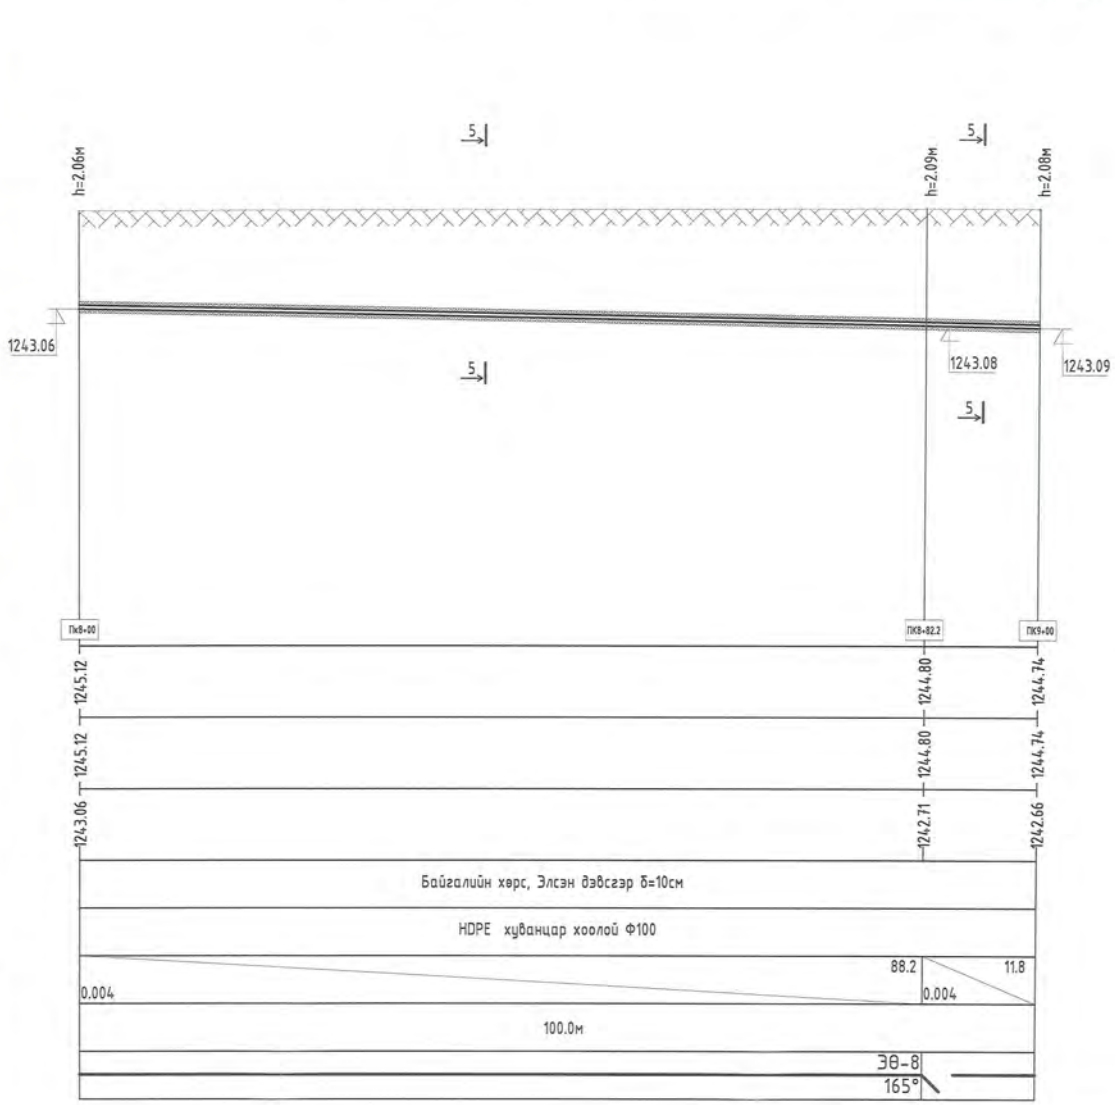

Сүхбаатар аймаг. Дарьганга сум.

ИНЖЕНЕРИЙН ШУГАМ СҮЛЖЭЭ, БАРИЛГА БАЙГУУЛАМЖ /АРИУТГАХ ТАТУУРГЫН ШУГАМ/

Гадна бохир усны шугамын дагуугийн зүсэлт

"ДӨРВӨНГҮН" ХХК

БАРИЛГЫН ЗӨВЛӨГӨӨ, ТЕХНИКИЙН ХЯНАЛТ

И-мэйл: durbungun@yahoo.com
Утас: +976-99231697; 99956630

Инженер		Ш.Баярбаатар	Е.Г.Шифр: DG-03/2021	Масштаб:	Огноо: 2021 он
Гүйцэтгэсэн		Ш.Баярбаатар	Т.Г.Шифр:		
Шалгасан		Ч.Маналбаатар		Зургийн дугаар: УАТ-57	Хуудас: 74

A3

Гадна бохир усны шугамын дагуугийн зүсэлт

Масштаб хэв 1:500 / бос 1:100

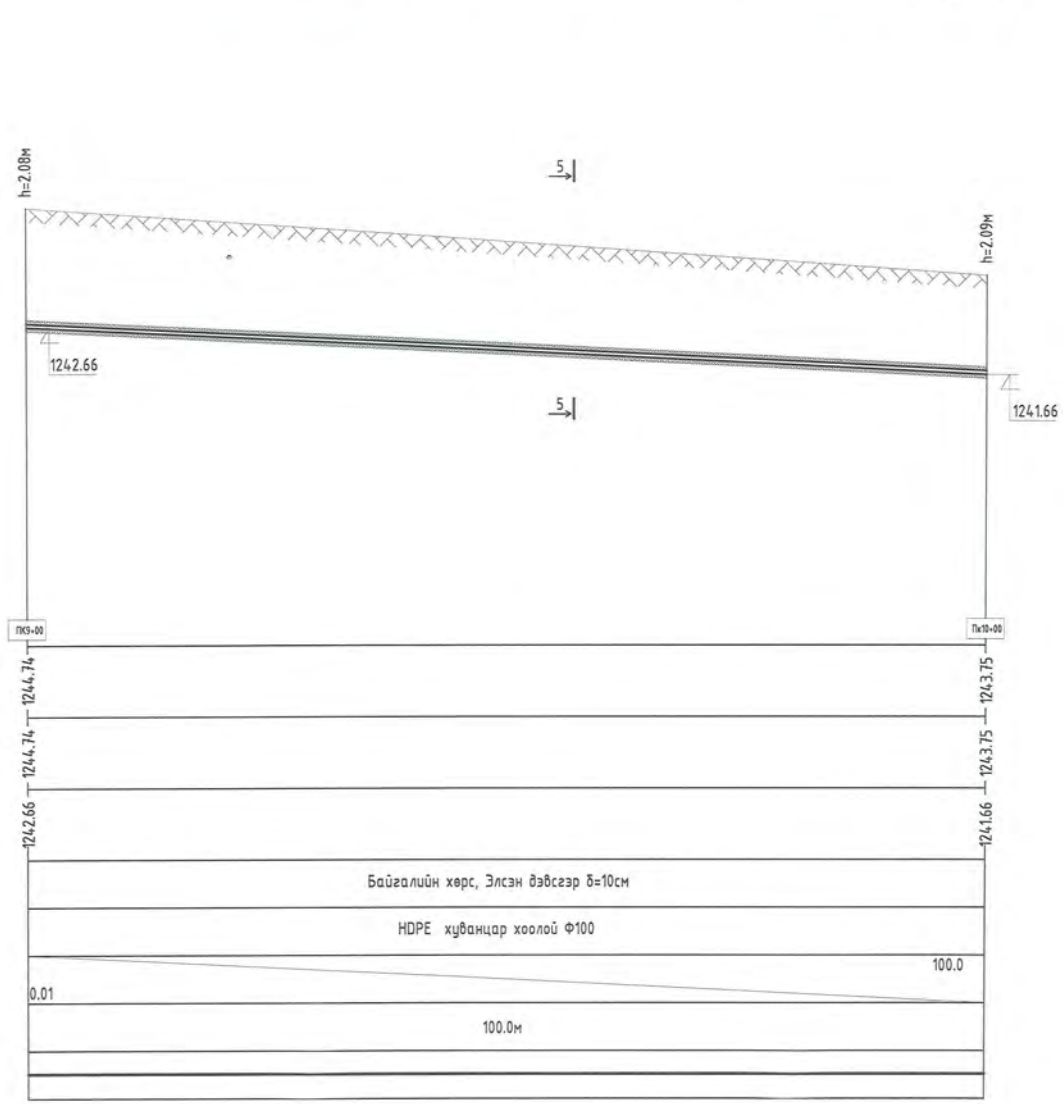

DG "ДӨРВӨНГҮҮГ" ХХК БАРИЛГЫН ЗУРАГ ТӨСӨЛ, ТЕХНИКИЙН ХЯНАЛТ И-мэйл: durbungun@yahoo.com Утас: +976-99231693, 95956630	Сүхбаатар аймаг. Дарьганга сум. ИНЖЕНЕРИЙН ШУГАМ СҮЛЖЭЭ, БАРИЛГА БАЙГУУЛАМЖ /АРИУТГАХ ТАТУУРГЫН ШУГАМ/ Гадна бохир усны шугамын дагуугийн зүсэлт				
Инженер		Ш.Баярбаатар	Е.Г.Шифр: DG-03/2021	Масштаб:	Огноо: 2021 он
Гүйцэтгэсэн		Ш.Баярбаатар	Т.Г.Шифр:	Зургийн дугаар: УАТ-58	Хуудас: 74
Шалгасан		Ч.Маналбаатар			

A3

Гадна бохир усны шугамын дагуугийн зүсэлт

Масштаб хэв 1:500 / бос 1:100

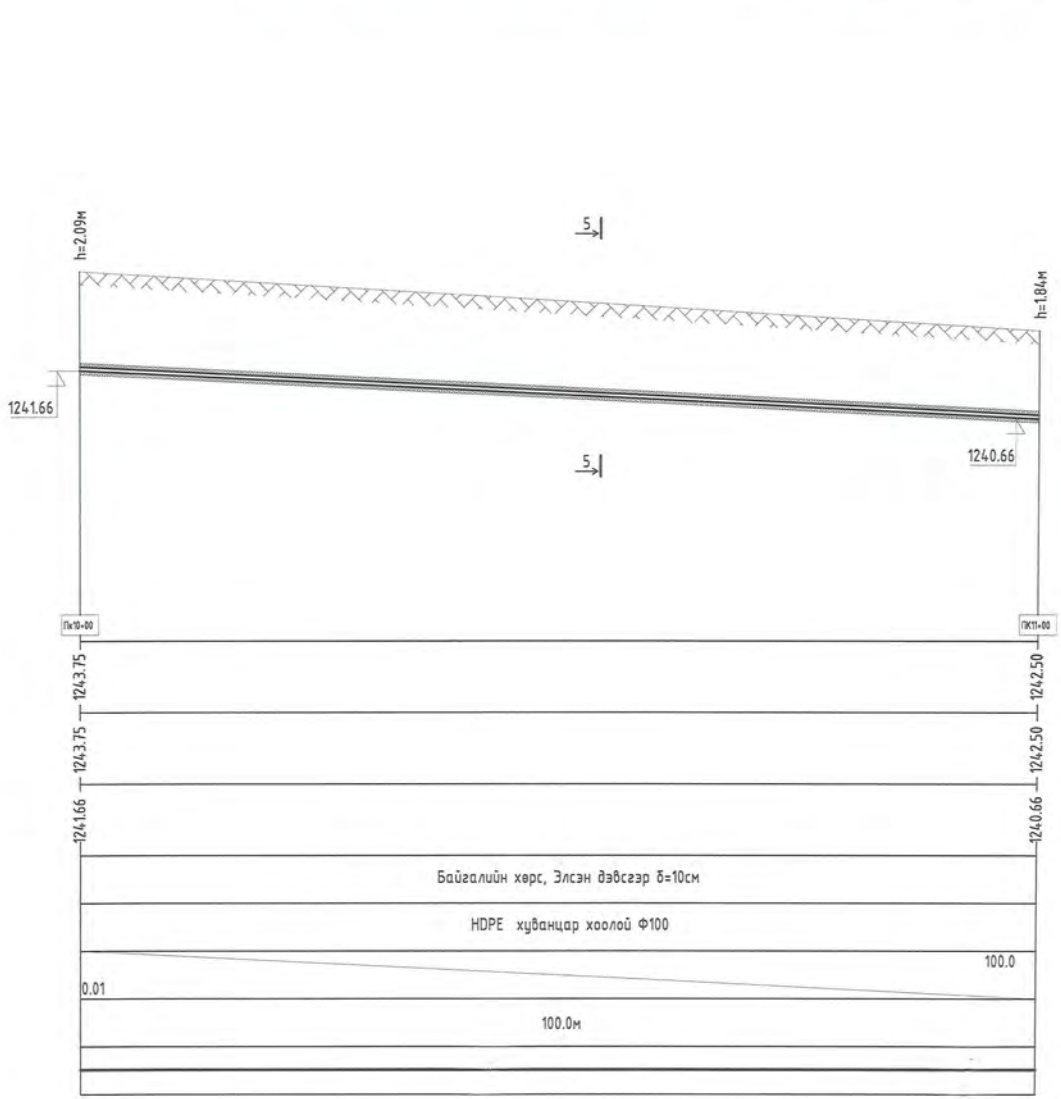

DG "ДӨРВӨНГҮН" ХХК БАРИЛГЫН ЗӨВЛӨГӨӨ, ТЕХНИКИЙН ХЯНАЛТ И-мэйл: durbungun@yahoo.com Утас: +976-99231693; 95956630	Сүхбаатар аймаг. Дарьганга сум. ИНЖЕНЕРИЙН ШУГАМ СҮЛЖЭЭ, БАРИЛГА БАЙГУУЛАМЖ /АРИУТГАХ ТАТУУРГЫН ШУГАМ/ Гадна бохир усны шугамын дагуугийн зүсэлт				
Инженер		Ш.Баярбаатар	Е.Г.Шифр: DG-03/2021	Масштаб:	Огноо: 2021 он
Гүйцэтгэгсэн		Ш.Баярбаатар	Т.Г.Шифр:	Зургийн дугаар: УАТ-59	Хуудас: 74
Шалгасан		Ч.Маналбаатар			

A3

Гадна бохир усны шугамын дагуугийн зүсэлт

Масштаб хэв 1:500 / бос 1:100

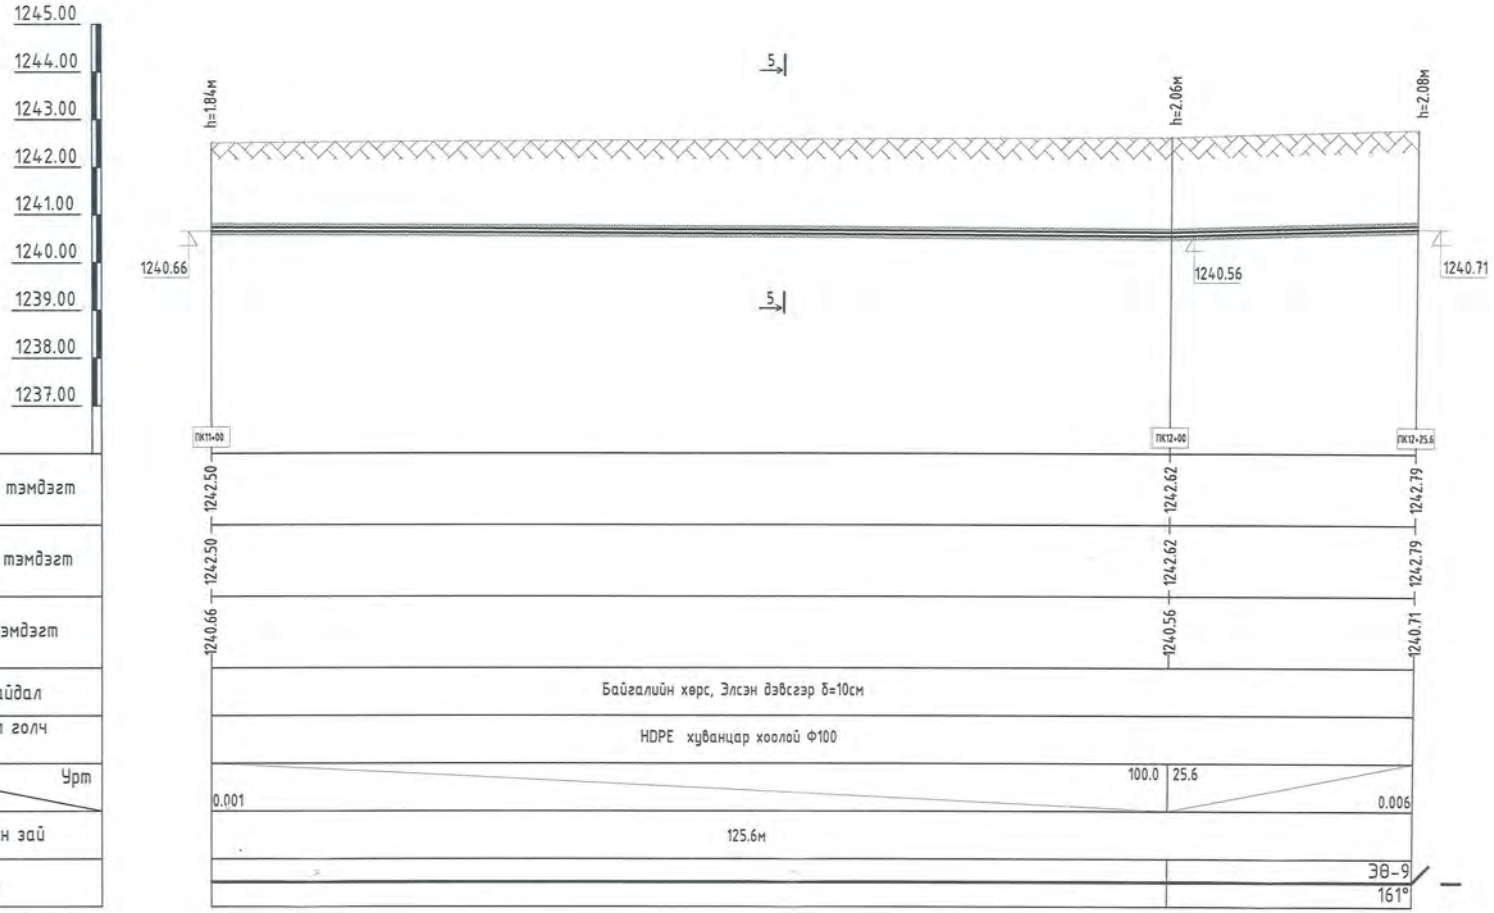

Сүхбаатар аймаг. Дарьганга сум.

ИНЖЕНЕРИЙН ШУГАМ СҮЛЖЭЭ, БАРИЛГА БАЙГУУЛАМЖ /АРИУТГАХ ТАТУУРГЫН ШУГАМ/

Гадна бохир усны шугамын дагуугийн зүсэлт

"ДӨРВӨНГҮҮН" ХХК

БАРИЛГЫН ЗӨВЛӨГӨӨ, ТЕХНИКИЙН ХЯНАЛТ

Х-найр: durbungun@yahoo.com
Утас: +976-99239693, 95956630

Инженер		Ш.Баярбаатар	Е.Г.Шифр: DG-03/2021	Масштаб:	Огноо: 2021 он
Гүйцэтгэсэн		Ш.Баярбаатар	Т.Г.Шифр:		
Шалгасан		Ч.Маналбаатар		Зургийн дугаар: УАТ-60	Хуудас: 74

A3

Гадна бохир усны шугамын дагуугийн зүсэлт

Масштаб хэв 1:500 / бос 1:100

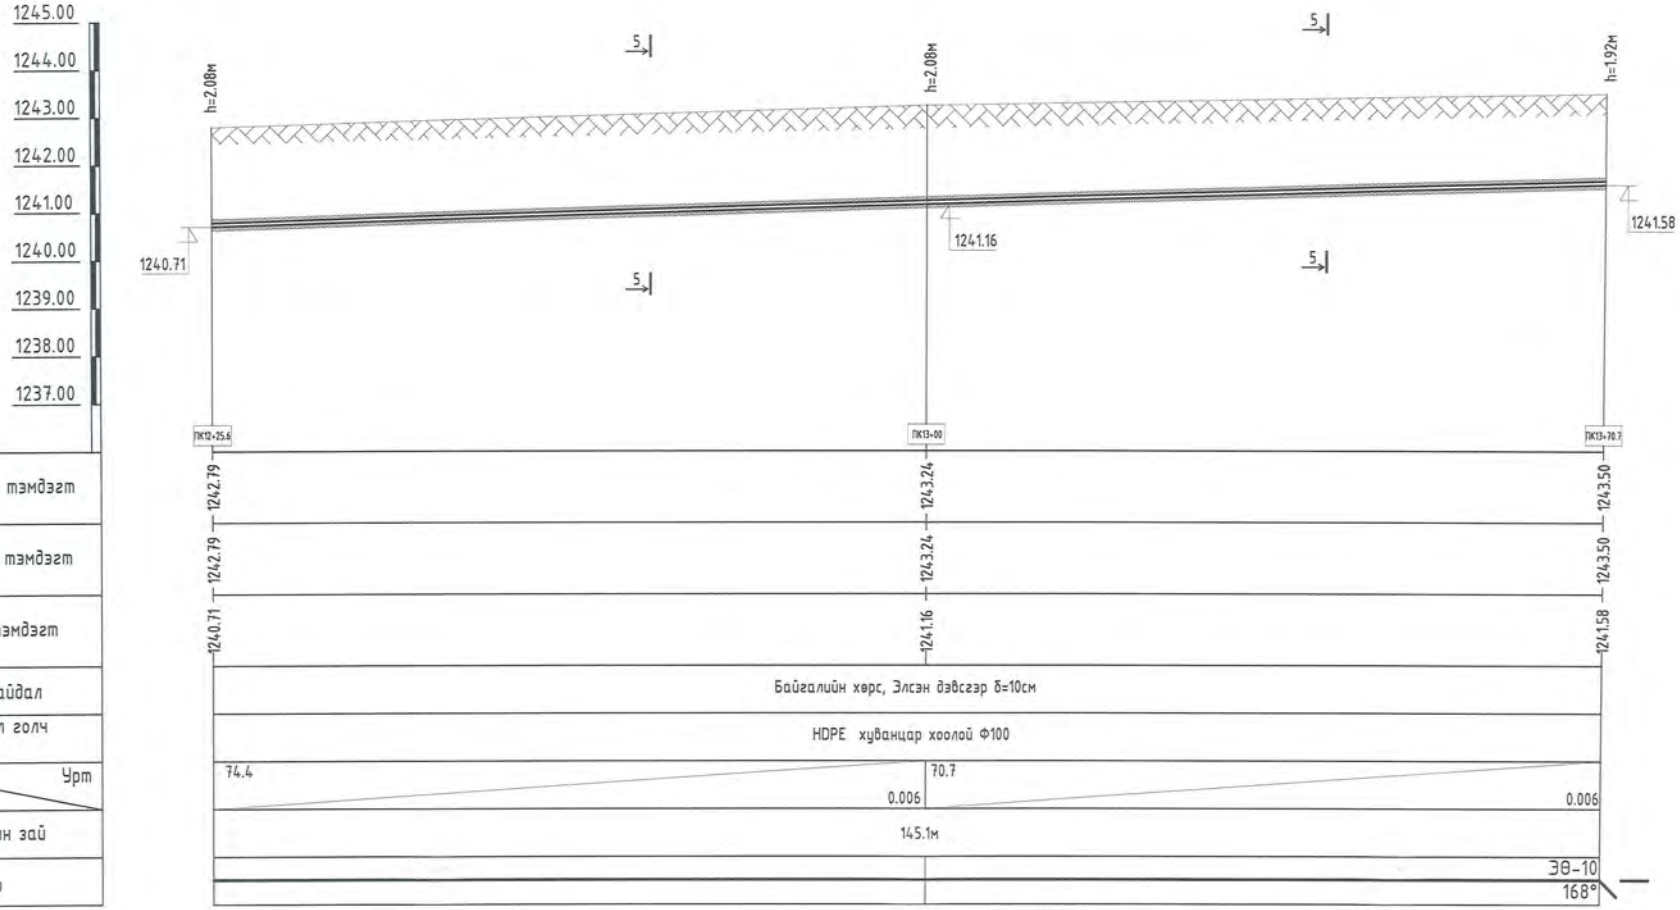

DG "ДӨРВӨНГҮН" ХХК БАРИЛГЫН ЗУРАГ ТӨСӨЛ, ТЕХНИКИЙН ХЯНАЛТ	Сүхбаатар аймаг. Дарьганга сум. ИНЖЕНЕРИЙН ШУГАМ СҮЛЖЭЭ, БАРИЛГА БАЙГУУЛАМЖ /АРИУТГАХ ТАТУУРГЫН ШУГАМ/ Гадна бохир усны шугамын дагуугийн зүсэлт				
	Инженер	Ш.Баярбаатар	Е.Г.Шифр: DG-03/2021	Масштаб:	Огноо: 2021 он
	Гүйцэтгэсэн	Ш.Баярбаатар	Т.Г.Шифр:	Зургийн дугаар: УАТ-61	Хуудас: 74
И-мэйл durbungun@yahoo.com Утас: +976-99231697; 95956630	Шалгасан	Ч.Мөнлөйбаатар			

Гадна дохир усны шугамын дагуугийн зүсэлт

Масштаб хэв 1:500 / бос 1:100

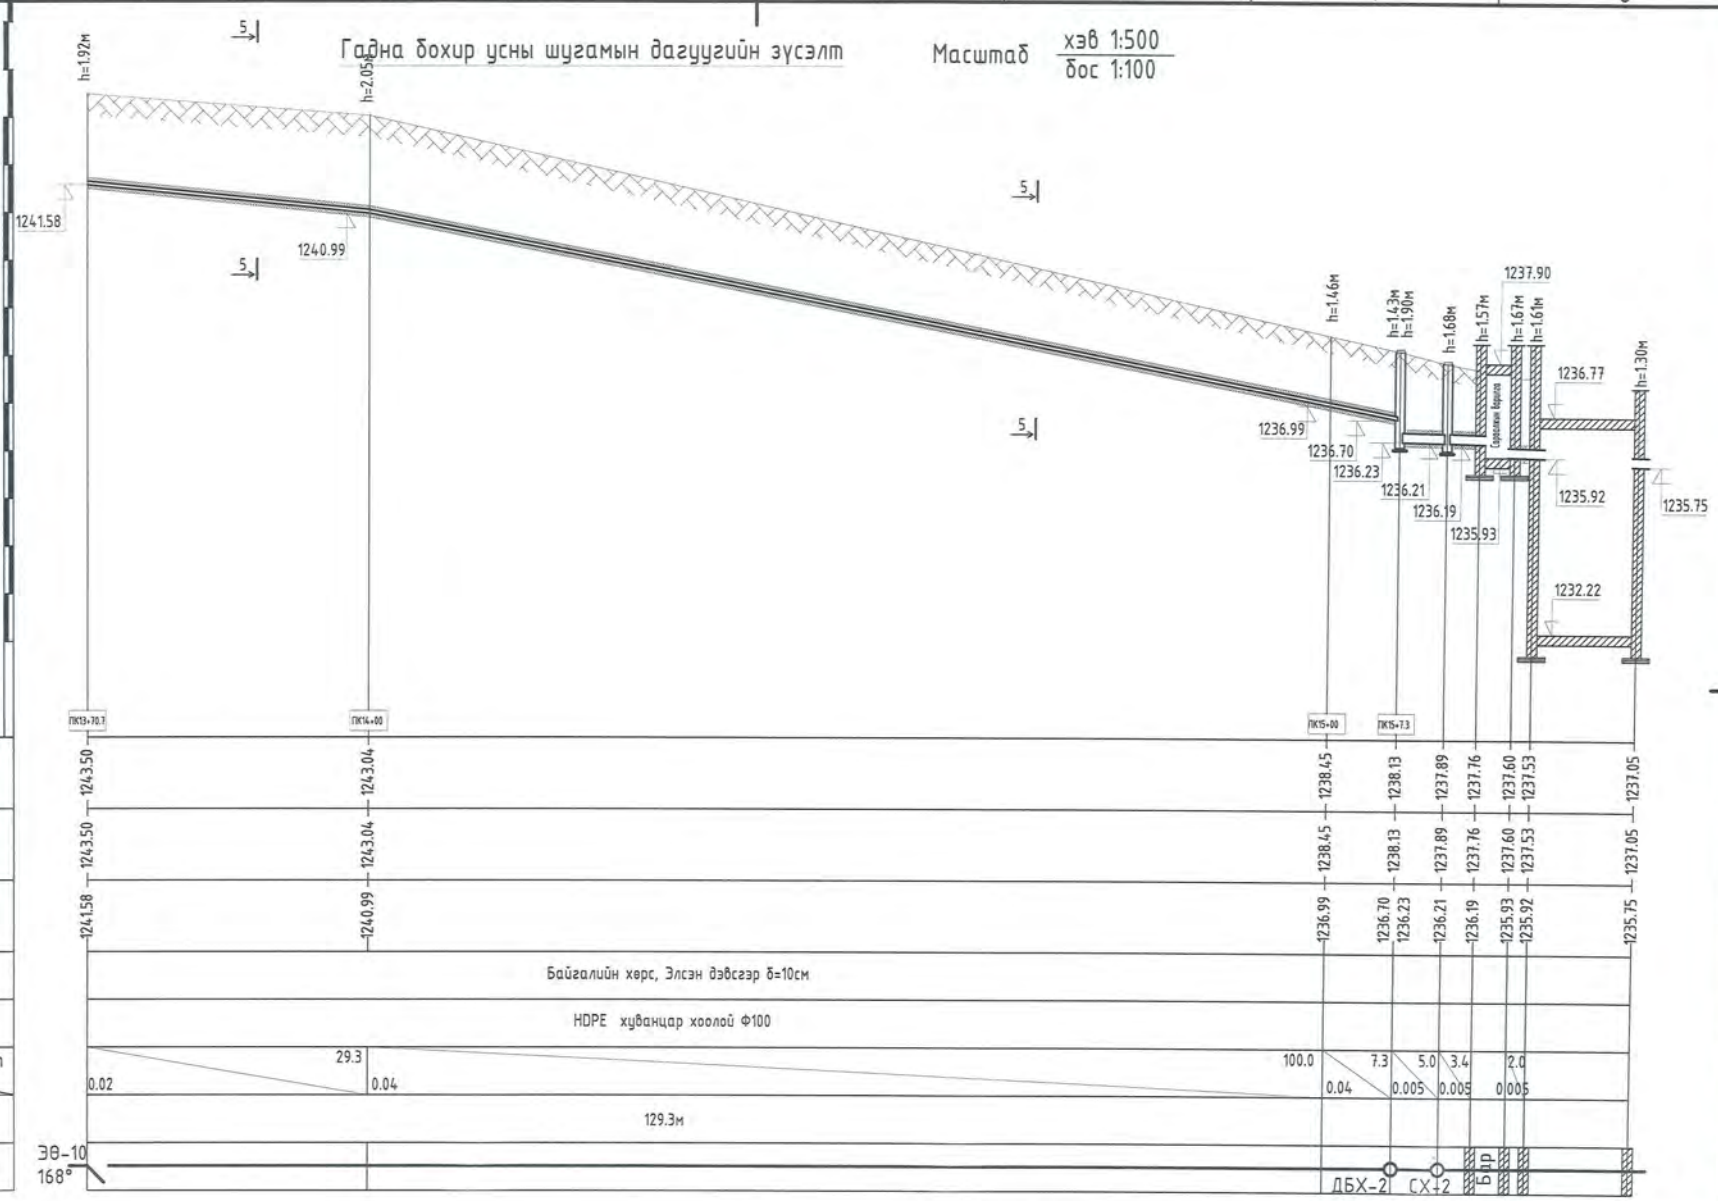

DG "ДӨРВӨНГҮН ХХК" БАРИЛГЫН ЗӨВЛӨГӨӨ, ТЕХНИКИЙН ХЯНАЛТ	Сүхбаатар аймаг. Дарьганга сум. ИНЖЕНЕРИЙН ШУГАМ СҮЛЖЭЭ, БАРИЛГА БАЙГУУЛАМЖ /АРИУТГАХ ТАТУУРГЫН ШУГАМ/ Гадна дохир усны шугамын дагуугийн зүсэлт				
	Инженер	Ш.Баярбаатар	Е.Г.Шифр: DG-03/2021	Масштаб:	Огноо: 2021 он
	Гүйцэтгэсэн	Ш.Баярбаатар			
	Шалгасан	Ч.Маналбаатар	Т.Г.Шифр:	Зургийн дугаар: УАТ-62	Хуудас: 74

К-мэйл: durburupur@yahoo.com
Утас: +976-99031691; 95956630

А3

Бохир усны худгийн огтлол А-А

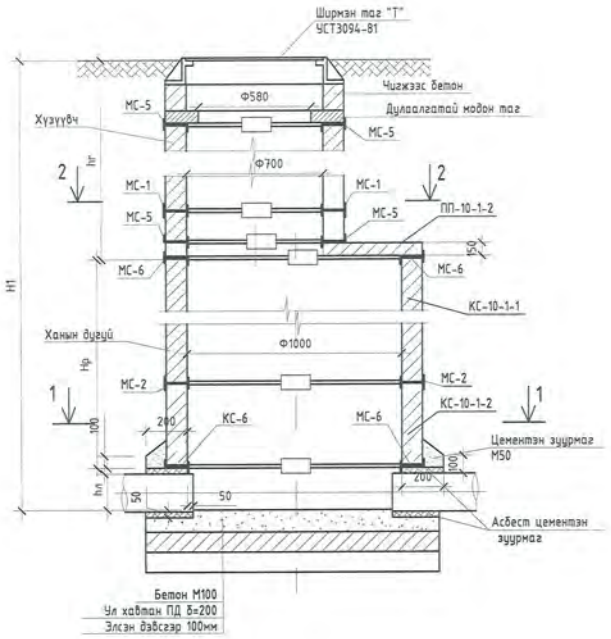

Ховилын схем I

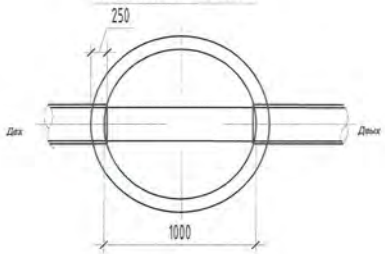

Модон тагны байгуулалт

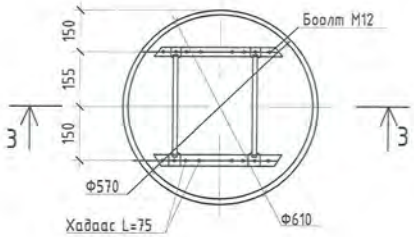

Ховилын схем II

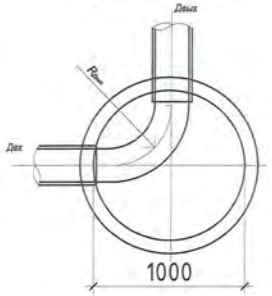

Огтлол 3-3

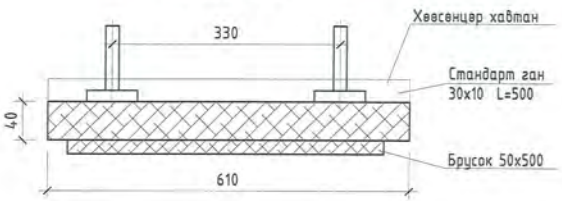

Ховилын огтлол

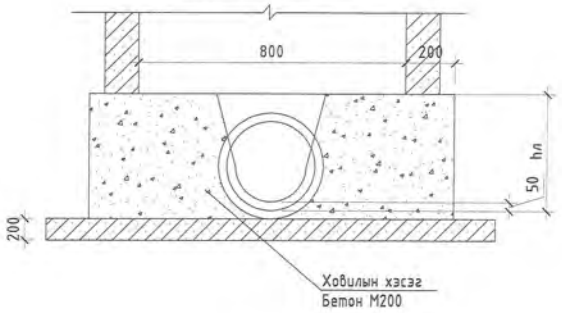

Ховилын схем III

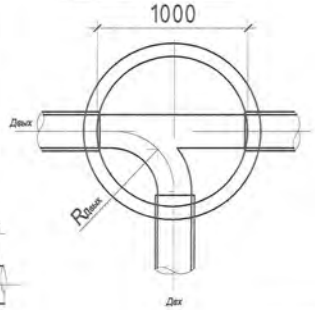

Бохир усны худгийн байгуулалт 1-1

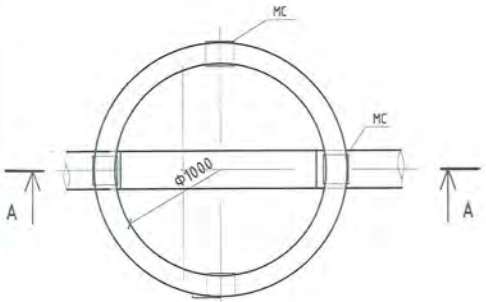

Бохир усны худгийн байгуулалт 2-2

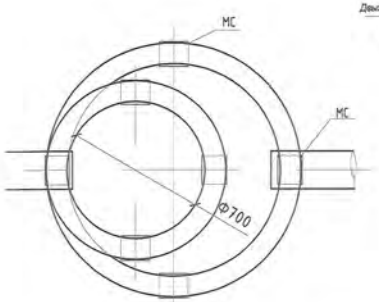

DG "ДЭРВЭНГҮН" ХХК БАРИЛГЫН ЗӨВЛӨГӨӨ, ТӨСӨВ, ТӨРӨМЖИЙН ХЭЛТЭС	Сүхбаатар аймаг. Дарьганга сум. ИНЖЕНЕРИЙН ШУГАМ СҮЛЖЭЭ, БАРИЛГА БАЙГУУЛАМЖ /АРИУТГАХ ТАТУУРГЫН ШУГАМ/				
	БУХ-ийн огтлол, байгуулалт, модон тагны байгуулалт, ховилын схем I, II, III				
Инженер	Ш.Баярбаатар	Е.Г.Шифр: DG-03/2021	Масштаб:	Огноо: 2021 он	
Гүйцэтгэсэн	Ш.Баярбаатар	Т.Г.Шифр:	Зургийн дугаар: УАТ-63	Хуудас: 74	
Шалгасан	Ч.Маналбаатар				

Х-мэйл: durbungun@yahoo.com
Утас: +976-99231697, 95356630

А3

Бохир усны худгийн төмөр бетон хийцийн түүвэр

Худгийн дугаар	Худгийн марк	Нэг мөгөгийн эдгээр дугаар	Худгийн бүрэн өндөр H1 /м/	Худгийн диаметр /мм/	Ховилын тоймын дугаар	Ховилын бетоны эзлэхүүн /м3/	Ёроолын ховилгийн зузаан /мм/	Ховилын гүн /мм/	Худгийн ажлын хэсгийн өндөр Hp /см/	Хучилтын ховилгийн зузаан /мм/	Хүчүүвчийн өндөр hг /см/	Ажлын хэсэг /ш/										Хүчүүвч /ш/					Бэхэлгээний деталь /ш/				Шатны гишгүүр /ш/	Цементийн нийлэг эзлэхүүн /м3/
												ул хавтан /ш/																				
												ПД10-1-1	КС10 h=600	КС10 h=890	ППН0-1-2	КС15h=600	КС15 h=890	ПД15-1-2	ППН5-1-2	КС20 h=890	ПП20-1-2	КС7 h=890	КС7 h=600	КС7 h=300	КО h=70	чигжээс бетоны өндөр М200 /мм/	МС-1	МС-2	МС-5	МС-6		
1	2	3	4	5	6	7	8	9	10	11	12	13	14	15	16	17	18	19	19	20	21	22	23	24	25	26	27	28	29	30	31	32
БУХ-1	I	22	1700	1000	II	0.36	100	200	1200	150	300	1	2		1									1	1			1	8	12	3	0.00
БУХ-2	I	22	1750	1000	II	0.36	100	200	1500	150	50	1	1	1	1										1	50		0	0	12	4	0.03
БУХ-3	I	22	1770	1000	II	0.36	100	200	1500	150	70	1	1	1	1										1	70		0	0	12	4	0.04
БУХ-4	I	22	1760	1000	II	0.36	100	200	1500	150	60	1	1	1	1										1	60		0	0	12	4	0.03
БУХ-5	I	22	1460	1000	II	0.36	100	200	1200	150	60	1	2		1										1	60		0	0	12	3	0.03
БУХ-6	I	22	1720	1000	II	0.36	100	200	1500	150	20	1	1	1	1										1	20		0	0	12	3	0.01
БУХ-7	I	22	2230	1000	II	0.36	100	200	1800	150	230	1		2	1										1	230		0	0	12	5	0.13
БУХ-8	I	22	2840	1000	II	0.36	100	200	1800	150	840	1		2	1								1		1	240		1	0	12	7	0.14
БУХ-9	I	22	2920	1000	II	0.36	100	200	1800	150	920	1		2	1							1			1	20		1	0	12	7	0.01
БУХ-10	I	22	3240	1500	II	0.36	100	200	1800	150	1240						2	1	1			1		1	1	40		2	8	12	8	0.02
БУХ-11	I	22	2910	1000	II	0.36	100	200	1800	150	910	1		2	1							1			1	10		1	0	12	7	0.01
БУХ-12	I	22	2400	1000	II	0.36	100	200	1800	150	400	1		2	1									1	1	100		1	8	12	6	0.06
БУХ-13	I	22	3490	1500	II	0.36	100	200	1800	150	1490						2	1	1			1		1	1	290		2	8	12	9	0.17
БУХ-14	I	22	3790	1500	II	0.36	100	200	1800	150	1790						2	1	1			1	1		1	290		2	0	12	10	0.17
БУХ-15	I	22	3890	1500	II	0.36	100	200	1800	150	1890						2	1	1			2			1	90		2	0	12	11	0.05
БУХ-16	I	22	3700	1500	II	0.36	100	200	1800	150	1700						2	1	1			1	1		1	200		2	0	12	10	0.12
БУХ-17	I	22	3730	1500	II	0.36	100	200	1800	150	1730						2	1	1			1	1		1	230		2	0	12	10	0.13
БУХ-18	I	22	3940	1500	II	0.36	100	200	1800	150	1940						2	1	1			2			1	140		2	0	12	11	0.08
БУХ-19	I	22	1830	1000	II	0.36	100	200	1500	150	130	1	1	1	1										1	130		0	0	12	4	0.08
БУХ-20	I	22	1850	1000	II	0.36	100	200	1500	150	150	1	1	1	1										1	150		0	0	12	4	0.09
БУХ-21	I	22	2110	1000	II	0.36	100	200	1800	150	110	1		2	1										1	110		0	0	12	5	0.06
БУХ-22	I	22	2430	1000	II	0.36	100	200	1800	150	430	1		2	1									1	1	130		1	8	12	6	0.08
БУХ-23	I	22	1580	1000	II	0.36	100	200	1200	150	180	1	2		1										1	180		0	0	12	3	0.10
БУХ-24	I	22	1820	1000	II	0.36	100	200	1500	150	120	1	1	1	1										1	120		0	0	12	4	0.07
БУХ-25	I	22	2430	1000	II	0.36	100	200	1800	150	430	1		2	1									1	1	130		1	8	12	6	0.08
Дүн												18	13	23	18	0	14	7	7	0	0	11	4	6	25	3090	0	21	48	300	152.633	1.792
Бетоны орц /м3/												0.18	0.4	0.6	0.275	0.7	1.05	0.7	1.7	1.475	0.7	0.375	0.25	0.125	0.05							
Нийт бетон /м3/						0						3.24	5.2	13.8	4.95	0	14.7	4.9	11.9	0	0	4.125	1	0.75	1.25							
Төмрийн орц /кг/												9.8	2.5	3.8	14.9	3.75	5.7	22.35	23.35	7.6	29.8	0.9	0.9	2.8	1.2		2.05	2.1	1.65	1.7	0.9	
Нийт төмрийн орц /кг/												176.4	32.5	87.4	268.2	0	79.8	156.5	163.5	0	0	9.9	3.6	16.8	30		0	44.1	79.2	510	137.37	

"ДӨРВӨНГҮН" ХХК
БАРИЛГЫН ЗӨВЛӨГ ТӨСӨЛ, ТЕХНИКИЙН ХЯНАЛТ
И-мэйл: durbungun@yahoo.com
Утас: +976-99231697; 95956630

Сүхбаатар аймаг. Дарьганга сум.
ИНЖЕНЕРИЙН ШУГАМ СҮЛЖЭЭ, БАРИЛГА БАЙГУУЛАМЖ /АРИУТГАХ ТАТУУРГЫН ШУГАМ/
БУХ-ийн төмөр бетон хийцийн түүвэр

Инженер	Ш.Баярбаатар	Е.Г.Шифр: DG-03/2021	Масштаб: М1:100	Огноо: 2021 он	
Гүйцэтгэсэн	Ш.Баярбаатар	Т.Г.Шифр:	Зурагийн дугаар: УАТ-64	Хуудас: 74	
Шалгасан	Ч.Маналбаатар				

Бохир усны худгийн төмөр бетон хийцийн түүвэр

Худгийн дугаар	Худгийн марк	Нэг маягийн зургийн дугаар	Худгийн бүрэн өндөр H1 /м/	Худгийн диаметр /мм/	Ховилын тоймын дугаар	Ховилын бетоны эзлэхүүн /м3/	Ёроолын хавтгайн зузаан /мм/	Ховилын гүн /мм/	Худгийн ажлын хэсгийн өндөр Hр /см/	Хучилтын хавтгайн зузаан /мм/	Хүзүүвчийн өндөр hг /см/	Ул хавтан /ш/	Ажлын хэсэг /ш/									Хүзүүвч /ш/					Бэхэлгээний деталь /ш/				Шатны гишгүүр /ш/	Чигжээс бетон эзлэхүүн /м3/	Дүн
												ПД10-1-1	КС10 h=600	КС10 h=890	ПП10-1-2	КС15h=600	КС15 h=890	ПД15-1-2	ПП15-1-2	КС20 h=890	ПП20-1-2	КС7 h=890	КС7 h=600	КС7 h=300	КО h=70	чигжээс бетоны өндөр М200 /мм/	МС-1	МС-2	МС-5	МС-6			
1	2	3	4	5	6	7	8	9	10	11	12	13	14	15	16	17	18	19	20	20	21	22	23	24	25	26	27	28	29	30	31	32	33
БУХ-26	I	22	2180	1000	II	0.36	100	200	1800	150	180	1		2	1										1	80		6	8	12	5	0.05	114.98
БУХ-27	I	22	2440	1000	II	0.36	100	200	1800	150	440	1		2	1									1	1	140		6	8	12	6	0.08	176.881
БУХ-28	I	22	2610	1000	II	0.36	100	200	1800	150	610	1		2	1								1		1	10		6	8	12	6	0.01	47.3725
БУХ-29	I	22	1560	1000	II	0.36	100	200	1200	150	160	1	1	1	1										1	160		6	8	12	3	0.09	192.959
БУХ-30	I	22	1600	1000	II	0.36	100	200	1200	150	200	1	1	1	1										1	200		6	8	12	3	0.12	233.116
БУХ-31	I	22	1820	1000	II	0.36	100	200	1200	150	420	1	1	1	1									1	1	120		6	8	12	4	0.07	154.803
БУХ-32	I	22	1870	1000	II	0.36	100	200	1500	150	170	1	1	1	1										1	170		6	8	12	4	0.10	203.999
БУХ-33	I	22	1820	1000	II	0.36	100	200	1500	150	120	1	1	1	1										1	120		6	8	12	4	0.07	153.803
БУХ-34	I	22	2140	1000	II	0.36	100	200	1800	150	140	1		2	1										1	140		6	8	12	5	0.08	174.881
БУХ-35	I	22	2390	1000	II	0.36	100	200	1800	150	390	1		2	1									1	1	90		6	8	12	6	0.05	126.686
БУХ-36	I	22	2640	1000	II	0.36	100	200	1800	150	640	1		2	1								1		1	40		6	8	12	6	0.02	77.4899
БУХ-37	I	22	2940	1000	II	0.36	100	200	1800	150	940	1		2	1							1			1	40		6	8	12	7	0.02	78.4899
БУХ-38	I	22	3180	1500	II	0.36	100	200	1800	150	1180						2	1	1			1			1	280		6	8	12	8	0.16	320.429
БУХ-39	I	22	3680	1500	II	0.36	100	200	1800	150	1680						2	1	1			1	1		1	280	4	6	8	12	10	0.16	327.096
БУХ-40	I	22	4080	1500	II	0.36	100	200	1800	150	2080						2	1	1			2			1	280	4	6	8	12	11	0.16	328.429
БУХ-41	I	22	1500	1000	II	0.36	100	200	1200	150	100	1		2	1										1	100		6	8	12	3	0.06	132.725
БУХ-42	I	22	1510	1000	II	0.36	100	200	1200	150	110	1	1	1	1										1	110		6	8	12	3	0.06	142.764
БУХ-43	I	22	1770	1000	II	0.36	100	200	1500	150	70	1	1	1	1										1	70		6	8	12	4	0.04	103.607
БУХ-44	I	22	1810	1000	II	0.36	100	200	1500	150	110	1	1	1	1										1	110		6	8	12	4	0.06	143.764
БУХ-45	I	22	2210	1000	II	0.36	100	200	1800	150	210	1		2	1										1	210		6	8	12	5	0.12	245.155
БУХ-46	I	22	2620	1000	II	0.36	100	200	1800	150	620	1		2	1								1		1	20		6	8	12	6	0.01	57.4116
БУХ-47	I	22	2850	1000	II	0.36	100	200	1800	150	850	1		2	1								1		1	250		6	8	12	7	0.15	288.312
БУХ-48	I	22	3530	1500	II	0.36	100	200	1800	150	1530						2	1	1			1	1		1	30	4	6	8	12	9	0.02	76.4507
БУХ-49	I	22	3870	1000	II	0.36	100	200	1800	150	1870						2	1	1			2			1	70	4	6	8	12	11	0.04	117.607
БУХ-50	I	22	4080	1000	II	0.36	100	200	1800	150	2080						2	1	1			2			1	280	4	6	8	12	11	0.16	328.429
Дүн												19	8	30	19	0	12	6	6	0	0	10	6	3	25	3400	20	150	200	300	150.667	1.972	4366.64
Бетоны орц /м3/												0.18	0.4	0.6	0.275	0.7	1.05	0.7	1.7	1.475	0.7	0.375	0.25	0.125	0.05								
Нийт бетон /м3/						0						3.42	3.2	18	5.225	0	12.6	4.2	10.2	0	0	3.75	1.5	0.375	1.25								63.72
Төмрийн орц /кг/												9.8	2.5	3.8	14.9	3.75	5.7	22.35	23.35	7.6	29.8	0.9	0.9	2.8	1.2		2.05	2.1	1.65	1.7	0.9		
Нийт төмрийн орц /кг/												186.2	20	114	283.1	0	68.4	134.1	140.1	0	0	9	5.4	8.4	30		41	315	330	510	135.6		

DG "ДАРВИНГУН" ХХК
БАРИЛГЫН ЗӨВЛӨГӨӨ, ТЕХНИК, ТЕХНОЛОГИЙН ХЭЛЛЭГ
И-мэйл: darbungun@yahoo.com
Утас: +976-99231693, 95956630

Сүхбаатар аймаг. Дарьганга сум.
ИНЖЕНЕРИЙН ШУГАМ СҮЛЖЭЭ, БАРИЛГА БАЙГУУЛАМЖ /АРИУТГАХ ТАТУУРГЫН ШУГАМ/
БУХ-ийн төмөр бетон хийцийн түүвэр

Инженер	Ш.Баярбаатар	Е.Г.Шифр: DG-03/2021	Масштаб: М1:100	Огноо: 2021 он
Гүйцэтгэсэн	Ш.Баярбаатар	Т.Г.Шифр:	Зургийн дугаар: УАТ-65	Хуудас: 74
Шалгасан	Ч.Маналбаатар			

Бохир усны худгийн төмөр бетон хийцийн түүвэр

Худгийн дугаар	Худгийн марк	Нэг маягийн зургийн дугаар	Худгийн бүрэн өндөр H1 /м/	Худгийн диаметр /мм/	Ховилын тоймын дугаар	Ховилын бетоны эзлэхүүн /м3/	Ёроолын хавтангийн зузаан /мм/	Ховилын гүн /мм/	Худгийн ажлын хэсгийн өндөр Hp /см/	Хучилтын хавтангийн зузаан /мм/	Хүзүүвчийн өндөр h2 /см/	Ул хавтан /ш/	Ажлын хэсэг /ш/									Хүзүүвч /ш/					Бэхэлгээний деталь /ш/				Шатны гишгүүр /ш/	Чигжээс бетон эзлэхүүн /м3/	Дүн
												ПД10-1-1	КС10 h=600	КС10 h=890	ПП10-1-2	КС15h=600	КС15 h=890	ПД15-1-2	ПП15-1-2	КС20 h=890	ПП20-1-2	КС7 h=890	КС7 h=600	КС7 h=300	КО h=70	чигжээс бетоны өндөр М200 /мм/	МС-1	МС-2	МС-5	МС-6			
1	2	3	4	5	6	7	8	9	10	11	12	13	14	15	16	17	18	19	20	20	21	22	23	24	25	26	27	28	29	30	31	32	33
БУХ-51	I	22	4190	1000	II	0.36	100	200	1800	150	2190	1		2	1							2			1	290	4	6	8	12	12	0.17	337.802
БУХ-52	I	22	3780	1000	II	0.36	100	200	1800	150	1780	1		2	1							1	1		1	280	4	6	8	12	10	0.16	326.429
БУХ-53	I	22	1990	1000	II	0.36	100	200	1500	150	290	1	1	1	1										1	290		6	8	12	4	0.17	324.468
БУХ-54	I	22	1890	1000	II	0.36	100	200	1500	150	190	1	1	1	1										1	190		6	8	12	4	0.11	224.077
БУХ-55	I	22	2150	1000	II	0.36	100	200	1800	150	150	1		2	1										1	150		6	8	12	5	0.09	184.92
БУХ-56	I	22	2460	1000	II	0.36	100	200	1800	150	460	1		2	1									1	1	150		6	8	12	6	0.09	186.954
БУХ-57	I	22	2570	1000	II	0.36	100	200	1800	150	570	1		2	1									1	1	270		6	8	12	6	0.16	307.39
БУХ-58	I	22	1600	1000	II	0.36	100	200	1200	150	200	1	1	1	1										1	200		6	8	12	3	0.12	233.116
БУХ-59	I	22	1670	1000	II	0.36	100	200	1200	150	270	1	1	1	1										1	270		6	8	12	3	0.16	303.39
БУХ-60	I	22	1690	1000	II	0.36	100	200	1200	150	290	1	1	1	1										1	290		6	8	12	3	0.17	323.468
БУХ-61	I	22	2500	1000	II	0.36	100	200	1800	150	500	1		2	1									1	1	200		6	8	12	6	0.12	237.116
БУХ-62	I	22	2940	1000	II	0.36	100	200	1800	150	940	1		2	1							1			1	40		6	8	12	7	0.02	78.4899
БУХ-63	I	22	3010	1500	II	0.36	100	200	1800	150	1010						2	1	1			1			1	110		6	8	12	8	0.06	149.764
БУХ-64	I	22	2800	1000	II	0.36	100	200	1800	150	800	1		2	1								1		1	200		6	8	12	7	0.12	238.116
БУХ-65	I	22	3000	1500	II	0.36	100	200	1800	150	1000						2	1	1			1			1	100		6	8	12	8	0.06	139.725
БУХ-74	I	22	2870	1000	II	0.36	100	200	1800	150	870	1		2	1								1		1	270		6	8	12	7	0.16	308.39
Дүн												14	5	23	14	0	4	2	2	0	0	6	3	3	16	3300	8	96	128	192	99.7	1.914	3903.6
Бетоны орц /м3/												0.18	0.4	0.6	0.275	0.7	1.05	0.7	1.7	1.475	0.7	0.375	0.25	0.125	0.05								
Нийт бетон /м3/						0						2.52	2	13.8	3.85	0	4.2	1.4	3.4	0	0	2.25	0.75	0.375	0.8								35.345
Төмрийн орц /кг/												9.8	2.5	3.8	14.9	3.75	5.7	22.35	23.35	7.6	29.8	0.9	0.9	2.8	1.2		2.05	2.1	1.65	1.7	0.9		
Нийт төмрийн орц /кг/												137.2	12.5	87.4	208.6	0	22.8	44.7	46.7	0	0	5.4	2.7	8.4	19.2		16.4	201.6	211.2	326.4	89.73		

DG "ДӨРВӨНГҮН" ХХК БАРИЛГЫН ЗУРАГ ТӨСӨЛ, ТӨРӨМЖИЙН ХЭЛТ	Сүхбаатар аймаг. Дарьганга сум. ИНЖЕНЕРИЙН ШУГАМ СҮЛЖЭЭ, БАРИЛГА БАЙГУУЛАМЖ /АРИУТГАХ ТАТУУРГЫН ШУГАМ/ БУХ-ийн төмөр бетон хийцийн түүвэр				
	Инженер	Ш.Баярбаатар	Е.Г.Шифр: DG-03/2021	Масштаб: М1:100	Огноо: 2021 он
	Гүйцэтгэсэн	Ш.Баярбаатар	Т.Г.Шифр:	Зургийн дугаар: УАТ-66	Хуудас: 74
И-мэйл: durbungun@yahoo.com Утас: +976-99231691; 95956630	Шалгасан	Ч.Маналбаатар			

Бохир усны худгийн төмөр бетон хийцийн түүвэр

Худгийн дугаар	Худгийн марк	Нэг маягийн зургийн дугаар	Худгийн бүрэн өндөр H1 /м/	Худгийн диаметр /мм/	Ховилын тоймын дугаар	Ховилын бетоны эзлэхүүн /м3/	Ёроолын хавтангийн зузаан /мм/	Ховилын гүн /мм/	Худгийн ажлын хэсгийн өндөр Hp /см/	Хучлмын хавтангийн зузаан /мм/	Хүзүүвчийн өндөр hz /см/	Ул хавтан /ш/	Ажлын хэсэг /ш/									Хүзүүвч /ш/					Бэхэлгээний деталь /ш/				Шатны гишгүүр /ш/	Чөлөө эзлэхүүн /см3/	Дүн
												ПД10-1-1	КС10 h=600	КС10 h=890	ПП10-1-2	КС15h=600	КС15 h=890	ПП15-1-2	ПП15-1-3	КС20 h=890	ПП20-1-2	КС7 h=890	КС7 h=600	КС7 h=300	КО h=70	чигжээс бетоны өндөр М200 /мм/	МС-1	МС-2	МС-5	МС-6			
1	2	3	4	5	6	7	8	9	10	11	12	13	14	15	16	17	18	19	20	20	21	22	23	24	25	26	27	28	29	30	31	32	33
БУХ-75	I	22	2860	1000	II	0.36	100	200	1800	150	860	1		2	1								1		1	260		6	8	12	7	0.15	298.351
БУХ-76	I	22	2770	1000	II	0.36	100	200	1800	150	770	1		2	1								1		1	170		6	8	12	7	0.10	207.999
БУХ-77	I	22	2680	1000	II	0.36	100	200	1800	150	680	1		2	1								1		1	80		6	8	12	7	0.05	117.646
БУХ-78	I	22	2630	1000	II	0.36	100	200	1800	150	630	1		2	1								1		1	30		6	8	12	6	0.02	67.4507
БУХ-79	I	22	2500	1000	II	0.36	100	200	1800	150	500	1		2	1									1	1	200		6	8	12	6	0.12	237.116
БУХ-80	I	22	2150	1000	II	0.36	100	200	1800	150	150	1		2	1										1	150		6	8	12	5	0.09	184.92
БУХ-81	I	22	1900	1000	II	0.36	100	200	1500	150	200	1	1	1	1										1	200		6	8	12	4	0.12	234.116
БУХ-82	I	22	2430	1000	II	0.36	100	200	1800	150	430	1		2	1									1	1	130		6	8	12	6	0.08	166.842
БУХ-83	I	22	2950	1000	II	0.36	100	200	1800	150	950	1		2	1							1			1	50		6	8	12	8	0.03	88.529
БУХ-84	I	22	3400	1500	II	0.36	100	200	1800	150	1400						2	1	1				2		1	200	4	6	8	12	9	0.12	246.116
БУХ-85	I	22	3750	1500	II	0.36	100	200	1800	150	1750						2	1	1			1	1		1	250	4	6	8	12	10	0.15	297.312
БУХ-86	I	22	4040	1500	II	0.36	100	200	1800	150	2040						2	1	1			2			1	240	4	6	8	12	11	0.14	288.273
БУХ-87	I	22	3960	1500	II	0.36	100	200	1800	150	1960						2	1	1			2			1	160	4	6	8	12	11	0.09	207.959
БУХ-88	I	22	4000	1500	II	0.36	100	200	1800	150	2000						2	1	1			2			1	200	4	6	8	12	11	0.12	248.116
БУХ-89	I	22	2610	1000	II	0.36	100	200	1800	150	610	1		2	1								1		1	10		6	8	12	6	0.01	47.3725
БУХ-90	I	22	2790	1000	II	0.36	100	200	1800	150	790	1		2	1								1		1	190		6	8	12	7	0.11	228.077
Дүн												11	1	21	11	0	10	5	5	0	0	8	9	2	16	2520	20	96	128	192	120.733	1.462	3177.19
Бетоны орц /м3/												0.18	0.4	0.6	0.275	0.7	1.05	0.7	1.7	1.475	0.7	0.375	0.25	0.125	0.05								
Нийт бетон /м3/						0						1.98	0.4	12.6	3.025	0	10.5	3.5	8.5	0	0	3	2.25	0.25	0.8								46.805
Төмрийн орц /кг/												9.8	2.5	3.8	14.9	3.75	5.7	22.35	23.35	7.6	29.8	0.9	0.9	2.8	1.2		2.05	2.1	1.65	1.7	0.9		
Нийт төмрийн орц /кг/												107.8	2.5	79.8	163.9	0	57	111.8	116.8	0	0	7.2	8.1	5.6	19.2		41	201.6	211.2	326.4	108.66		

"ДӨРВӨНГҮҮН" ХХК
БАРИЛГЫН ЗӨВӨГ ТЕХН. ТӨХИЙМЖИЙН ХЭЛЛЭГ
Х-мэйл: durbungun@yahoo.com
Утас: +976-99231697, 95956630

Сүхбаатар аймаг. Дарьганга сум.
ИНЖЕНЕРИЙН ШУГАМ СҮЛЖЭЭ, БАРИЛГА БАЙГУУЛАМЖ /АРИУТГАХ ТАТУУРГЫН ШУГАМ/
БУХ-ийн төмөр бетон хийцийн түүвэр

Инженер		Ш.Баярбаатар	Е.Г.Шифр: DG-03/2021	Масштаб: М1:100	Огноо: 2021 он
Гүйцэтгэсэн		Ш.Баярбаатар	Т.Г.Шифр:	Зургийн дугаар: УАТ-67	Хуудас: 74
Шалгасан		Ч.Маналбаатар			

А3

Бохир усны худгийн төмөр бетон хийцийн түүвэр

Худгийн дугаар	Худгийн марк	Нэг мянгийн зургийн дугаар	Худгийн бүрэн өндөр H1 /м/	Худгийн диаметр /мм/	Ховилын тоймын дугаар	Ховилын бетоны эзлэхүүн /м3/	Ёроолын хавтгайн зузаан /мм/	Ховилын гүн /мм/	Худгийн ажлын хэсгийн өндөр Hp /см/	Хучилтын хавтгайн зузаан /мм/	Хүзүүвчийн өндөр hг /см/	Ул хавтан /ш/	Ажлын хэсэг /ш/									Хүзүүвч /ш/					Бэхэлгээний деталь /ш/				Шатны гишгүүр /ш/	Чигжээс бетоны эзлэхүүн /м3/	Дүн
												ПД10-1-1	КС10 h=600	КС10 h=890	ПП10-1-2	КС15h=600	КС15 h=890	ПД15-1-2	ПП15-1-2	КС20 h=890	ПП20-1-2	КС7 h=890	КС7 h=600	КС7 h=300	КО h=70	Чигжээс бетоны өндөр М200 /мм/	МС-1	МС-2	МС-5	МС-6			
1	2	3	4	5	6	7	8	9	10	11	12	13	14	15	16	17	18	19	20	20	21	22	23	24	25	26	27	28	29	30	31	32	33
БУХ-91	I	22	2920	1000	II	0.36	100	200	1800	150	920	1		2	1							1			1	20		6	8	12	7	0.01	58.4116
БУХ-92	I	22	2900	1000	II	0.36	100	200	1800	150	900	1		2	1							1			1			6	8	12	7	0.00	38.3333
БУХ-93	I	22	2990	1000	II	0.36	100	200	1800	150	990	1		2	1							1			1	90		6	8	12	8	0.05	128.686
БУХ-94	I	22	3110	1500	II	0.36	100	200	1800	150	1110						2	1	1			1			1	210		6	8	12	8	0.12	250.155
БУХ-95	I	22	3140	1500	II	0.36	100	200	1800	150	1140						2	1	1			1			1	240		6	8	12	8	0.14	280.273
БУХ-96	I	22	3160	1500	II	0.36	100	200	1800	150	1160						2	1	1			1			1	260		6	8	12	8	0.15	300.351
БУХ-97	I	22	3190	1500	II	0.36	100	200	1800	150	1190						2	1	1			1			1	290		6	8	12	8	0.17	330.468
БУХ-98	I	22	2860	1000	II	0.36	100	200	1800	150	860	1		2	1								1		1	260		6	8	12	7	0.15	298.351
БУХ-99	I	22	2720	1000	II	0.36	100	200	1800	150	720	1		2	1								1		1	120		6	8	12	7	0.07	157.803
БУХ-100	I	22	3300	1500	II	0.36	100	200	1800	150	1300						2	1	1					2	1	100	4	6	8	12	9	0.06	145.725
БУХ-101	I	22	3550	1500	II	0.36	100	200	1800	150	1550						2	1	1			1	1		1	50	4	6	8	12	10	0.03	96.529
БУХ-102	I	22	4090	1500	II	0.36	100	200	1800	150	2090						2	1	1			2			1	290	4	6	8	12	11	0.17	338.468
СХ-1	I	22	3950	1500	II	0.36	100	200	1800	150	1950						2	1	1			2			1	290	4	6	8	12	11	0.17	338.002
БУХ-18*	I	22	2000	1000	II	0.36	100	200	1500	150	300	1	1	1	1									1	1			6	8	12	4	0.00	35.3333
ДБХ-1	I	22	2030	1500	II	0.36	100	200	1800	150	30						2	1	1						1	30		6	8	12	4	0.02	65.4507
СХ-2	I	22	1680	1500	II	0.36	100	200	1200	150	280					1	1	1	1						1	280		6	8	12	3	0.16	314.429
ДБХ-2	I	22	1900	1500	II	0.36	100	200	1500	150	200					1	1	1	1						1	200		6	8	12	4	0.12	235.116
Дүн												6	1	11	6	2	20	11	11	0	0	12	3	3	17	2730	16	102	136	204	125.3	1.583	3411.9
Бетоны орц /м3/												0.18	0.4	0.6	0.275	0.7	1.05	0.7	1.7	1.475	0.7	0.375	0.25	0.125	0.05								
Нийт бетон /м3/						0						1.08	0.4	6.6	1.65	1.4	21	7.7	18.7	0	0	4.5	0.75	0.375	0.85								65.005
Төмрийн орц /кг/												9.8	2.5	3.8	14.9	3.75	5.7	22.35	23.35	7.6	29.8	0.9	0.9	2.8	1.2		2.05	2.1	1.65	1.7	0.9		
Нийт төмрийн орц /кг/												58.8	2.5	41.8	89.4	7.5	114	245.9	256.9	0	0	10.8	2.7	8.4	20.4		32.8	214.2	224.4	346.8	112.77		

"ДӨРВӨНГҮҮН" ХХК
БАРИЛГЫН ЗӨВЛӨГӨӨ, ТӨСӨЛ, ТЕХНИКИЙН ХЯНАЛТ
И-мэйл: durbungun@yahoo.com
Утас: +976-99231693, 99956630

Сүхбаатар аймаг. Дарьганга сум.
ИНЖЕНЕРИЙН ШУГАМ СҮЛЖЭЭ, БАРИЛГА БАЙГУУЛАМЖ /АРИУТГАХ ТАТУУРГЫН ШУГАМ/
БУХ-ийн төмөр бетон хийцийн түүвэр

Инженер	Ш.Баярбаатар	Е.Г.Шифр: DG-03/2021	Масштаб: М1:100	Огноо: 2021 он
Гүйцэтгэсэн	Ш.Баярбаатар	Т.Г.Шифр:	Зургийн дугаар: УАТ-68	Хуудас: 74
Шалгасан	Ч.Маналбаатар			

А3

Сувгийн огтлол 1-1
М-гүй

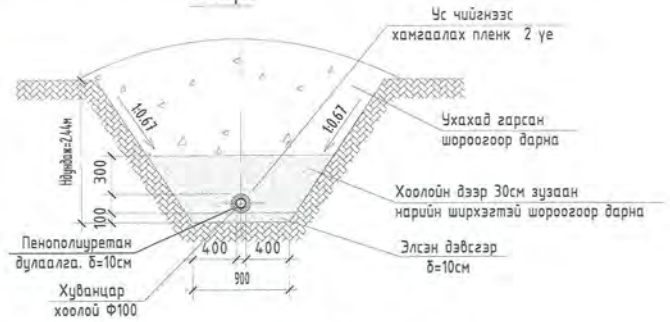

Сувгийн огтлол 2-2
М-гүй

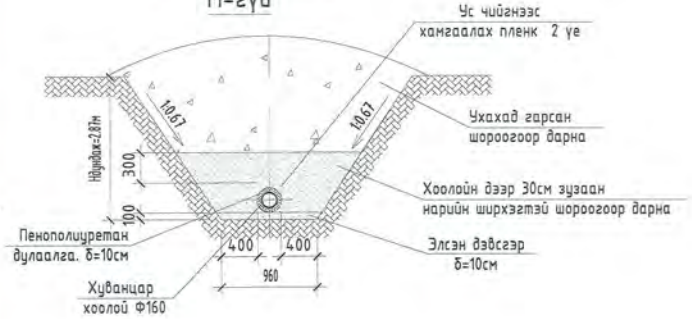

Материалын түүвэр

Д/д	Тэмдэглэгээ	Материалын нэр	Тоо ширх	Нэгж жин	Тайлбар
		Гадна бохир ус			
1	PVC	Хуванцар яндан Ф100	25.0	–	у/м
2	PVC	Хуванцар яндан Ф160	2471.0	–	у/м
3	PVC	Хуванцар яндан Ф200	642.0	–	у/м
4	HDPE	Хуванцар яндан Ф100	1808.0	–	у/м
5	Пенополиуретан Тдунд 25°С, р=40кг/м3, δ=100мм	Хоолойн дулаалга Ф160	2471.0	–	у/м
6	Пенополиуретан Тдунд 25°С, р=40кг/м3, δ=100мм	Хоолойн дулаалга Ф200	642.0	–	у/м
7	Пенополиуретан Тдунд 25°С, р=40кг/м3, δ=100мм	Хоолойн дулаалга Ф100	1833.0	–	у/м
8	Выпуск 901	Төмөр бетон худаг Ф1000	70	–	шир
9	Выпуск 901	Төмөр бетон худаг Ф1500	31	–	шир
10	Выпуск 901	Төмөр бетон худаг Ф2000	1	–	шир
11	Газар дээр нь хийнэ	2 дахь модон таг	101	–	шир
12	ГОСТ 3634-82	Ширмэн таг ба амсар Ф700	101	–	шир
13		БУНС	2	–	ком

Сувгийн огтлол 1-1
М-гүй

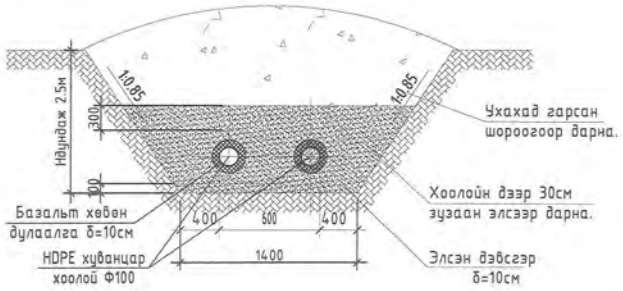

Сувгийн огтлол 3-3
М-гүй

Сувгийн огтлол 5-5
М-гүй

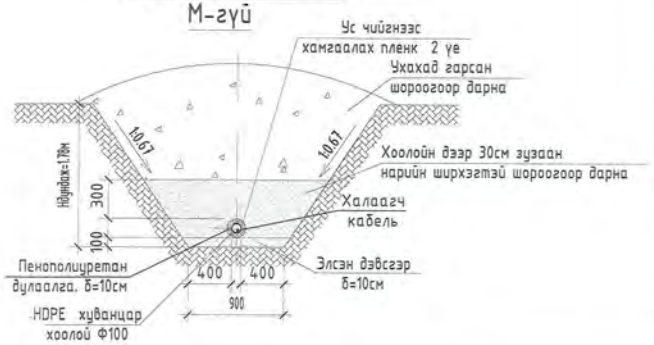

DG "ДӨРВӨНГҮН" ХХК БАРИЛГЫН ЭРГЭГ ТӨСӨЛ, ТЕХНИКИЙН ХЯНАЛТ	Сүхбаатар аймаг. Дарьганга сум. ИНЖЕНЕРИЙН ШУГАМ СҮЛЖЭЭ, БАРИЛГА БАЙГУУЛАМЖ /АРИУТГАХ ТАТУУРГЫН ШУГАМ/ Сувгийн огтлол 1-1, 2-2, 3-3, 4-4, 5-5, материалын түүвэр				
	Инженер	Ш.Баярбаатар	Е.Г.Шифр: DG-03/2021	Масштаб: М1:100	Огноо: 2021 он
	Гүйцэтгэсэн	Ш.Баярбаатар	Т.Г.Шифр:	Зурагийн дугаар: УАТ-69	Хуудас: 74
	Шалгасан	Ч.Маналбаатар			

Х-мэйл: darbungun@yahoo.com
Утас: +976-99231697; 95956630

A3

Даралт бууруулах худаг огтлол I - I

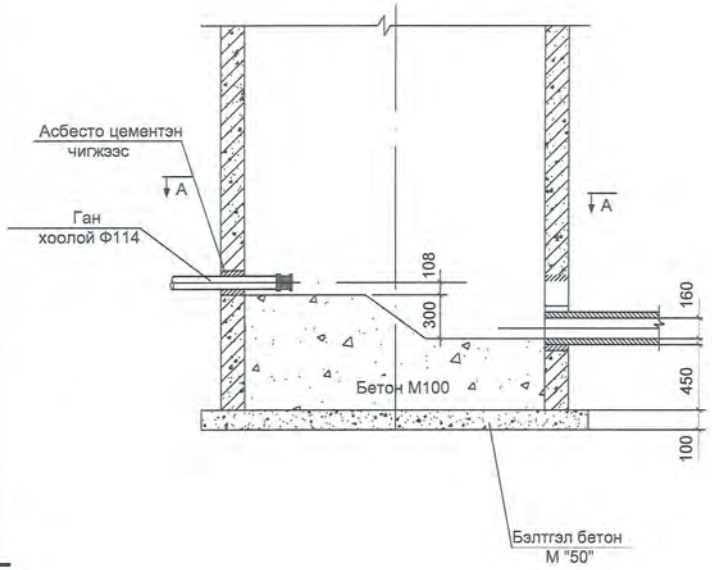

Даралт бууруулах хэсэглэл

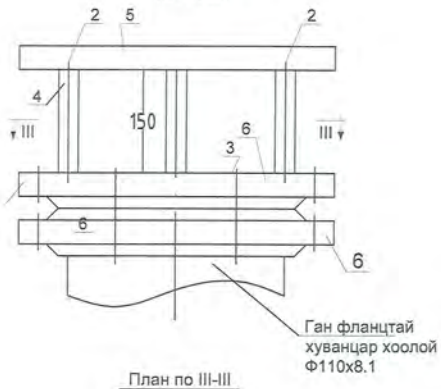

План по III-III

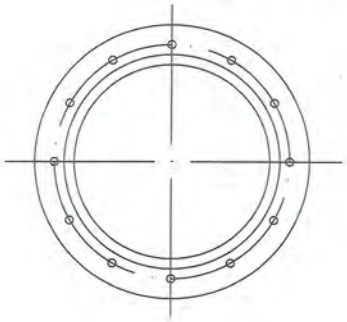

Материалийн түүвэр

Д/Д	Тэмдэглэгээ	Өгөх хоолойн диаметр	100	ГОСТ
1.	Гайки черные шестигранные	шир	М-16 4	ГОСТ 5915-70
2.	Болты черные L=270	шир М-20	М-16 4	ГОСТ 7798-70
3.	Болты черные L=100	шир	—	ГОСТ 7798-70
4.	Труба водога-заправодн. усиленная I=	шир	4	ГОСТ 3262-75
		бүх жин кг	1.48	
5.	Заглушка фланцевая стальная	B_2	12	ГОСТ12836-67
		шир	1	
6.	Плоский приварной фланец Р=6 кг/см2	бүх жин кг	2.25	ГОСТ 1255-67
		В	11	
		шир	2	
		бүх жин кг	4.28	

Огтлол А-А

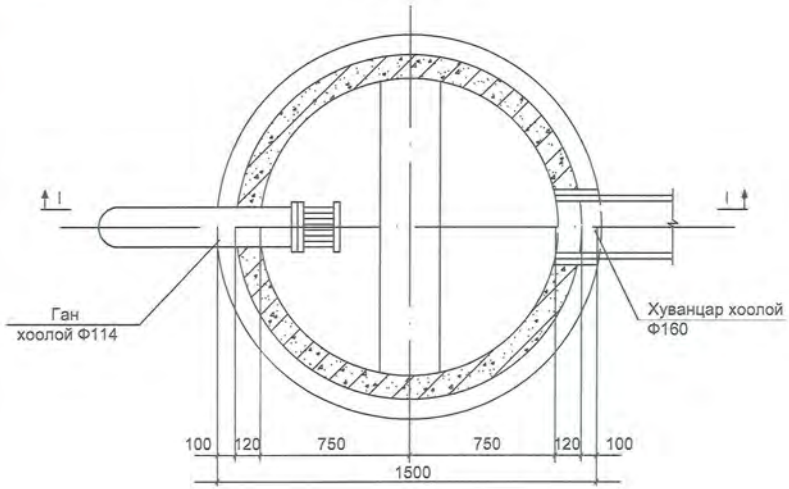

Сүхбаатар аймаг. Дарьганга сум.

ИНЖЕНЕРИЙН ШУГАМ СҮЛЖЭЭ, БАРИЛГА БАЙГУУЛАМЖ /АРИУТГАХ ТАТУУРГЫН ШУГАМ/

Даралт бууруулах худгийн огтлол, байгуулалт, материалын түүвэр

Инженер		Ш.Баярбаатар	Е.Г.Шифр: DG-03/2021	Масштаб:	Огноо: 2021 он
Гүйцэтгэсэн		Ш.Баярбаатар	Т.Г.Шифр:	Зургийн дугаар: УАТ-70	Хуудас: 74
Шалгасан		Ч.Манлайбаатар			

DG "ДАРЬГАНГУЙ" ХХК

БАРИЛГЫН ЗУРАГ, ТӨСӨВ, ТЕХНИКИЙН ХЯНАЛТ

И-мэйл: durbungun@yahoo.com
Утас: +976-99231693, 95956630

А3

БУНС-1-ын огтлол 1-1
КНС

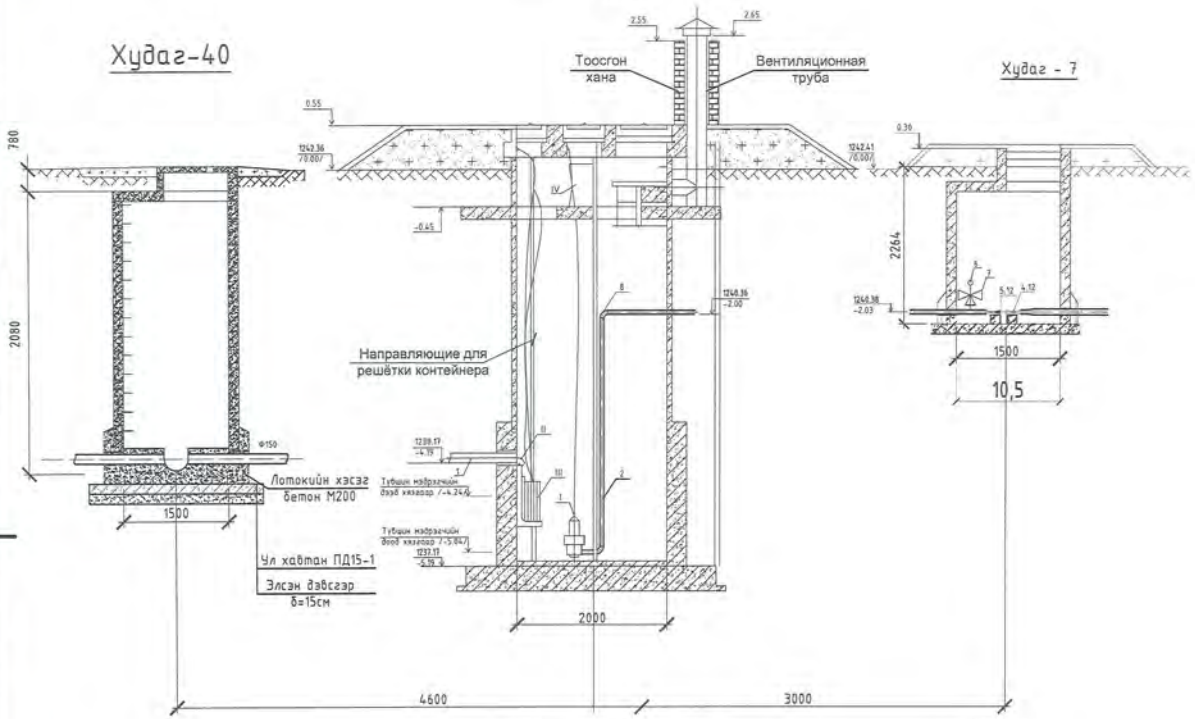

БУНС-ын байгуулалт

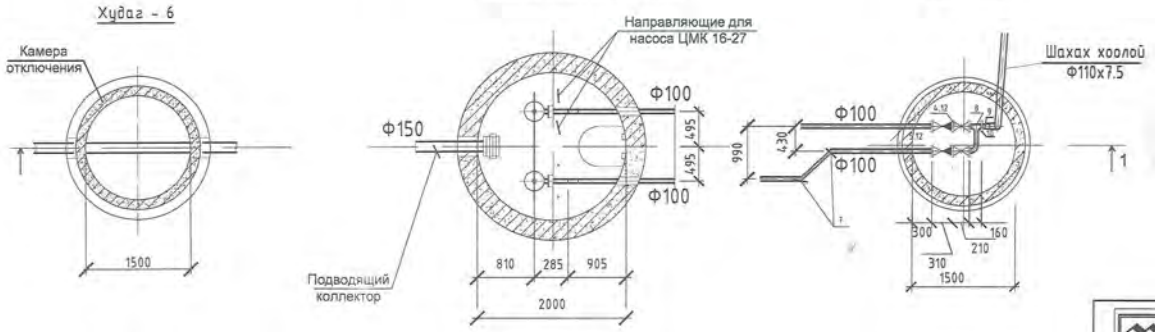

Материалын түүвэр

Марка	Обозначение	Наименование	Кол-во	Примечание
		Тоног төхөөремж		
I	Grundfos	DP 10.50.09.2.50B		
		гном насос Q=5м3/ц H=7м,		
		N=1.5кВт, 1х230В		
		3х380-415В/50Гц		
		шт	2	
II	Чертёж МКН-04 00000	Решётка-заслонка шт	1	
III	Чертёж МКН-02 00000	Решётка-контейнер шт	1	
IV	Чертёж МКН-03 00000	Контейнер для отбросов шт	1	
V	Чертёж МКН-01 00000	Опора шт	1	
		Яндан хоолой арматур		
1	ГОСТ 10704-91	Труба Ф114х4.5 п.м	1.4	12.15
2	ГОСТ 10704-91	Труба Ф89х4.5 п.м	15.0	9.38
3	Тип 30ч 6 бр	Шиберь хаалт Ф200-10 шт	1	125.0кг
4	Тип 30ч 6 бр	Задвижка Ф80-10 шт	2	29.0
5	Тип 19ч 16 бр	Клапан Ф80-10 шт	2	33.0 кг
6	ГОСТ 17375-72	Отвод 90° Ф80 шт	3	2.4
7	ГОСТ 17375-72	Отвод 45° Ф80 шт	2	1.2
8	ГОСТ 17376-83*	Тройник 80х80 шт	1	3.7
9	ГОСТ 17378-83	Ган шилжвэр 100х80 шт	1	1.3 кг
10	ГОСТ 1255-67	Фланец 80-10 шт	4	3.19 кг
11	ГОСТ 7798-70	Болт М20х75-011 шт	16	0.249кг
12	ГОСТ 7798-70	Болт М16х65-011 шт	16	0.133кг
13	ГОСТ 5915-70	Гайка М20-011 шт	16	0.064кг
14	ГОСТ 5915-70	Гайка М16-011 шт	16	0.033кг
15	ГОСТ 8625-77	МанометрМТП100/1-10х25	2	
16	ГОСТ 7520-66	Трёхходовой кран 14м	2	
17		Тоосго шт	1310	

Тайлбар

Насос станцаас гарч буй Ф100 ган хоолойнуудад хучитгэсэн ус тусгаарлагч хийж өгөхийг тесвет тусгах хэрэгтэй.

6-16.
2023 09. 20.

DG "ДӨРВӨНГҮН" ХХК БАРИЛГЫН ЗӨВЛӨГӨӨ, ТӨСӨӨ, ТОХИОЛДОЛ ХИЙХ ЭРХ	Сүхбаатар аймаг, Дарьганга сум. ИНЖЕНЕРИЙН ШУГАМ СҮЛЖЭЭ, БАРИЛГА БАЙГУУЛАМЖ /АРИУТГАХ ТАТУУРГЫН ШУГАМ/ Насосны станцын огтлол, байгуулалт, материалын түүвэр				
	Инженер	Ш.Баярбаатар	Е.Г.Шифр: DG-03/2021	Масштаб:	Огноо: 2021 он
	Гүйцэтгэсэн	Ш.Баярбаатар	Т.Г.Шифр:	Зургийн дугаар: УАТ-71	Хуудас: 74
	Шалгасан	Ч.Манлайбаатар			

К-мэйл: durbungun@yahoo.com
Утас: +976-99239897, 99906630

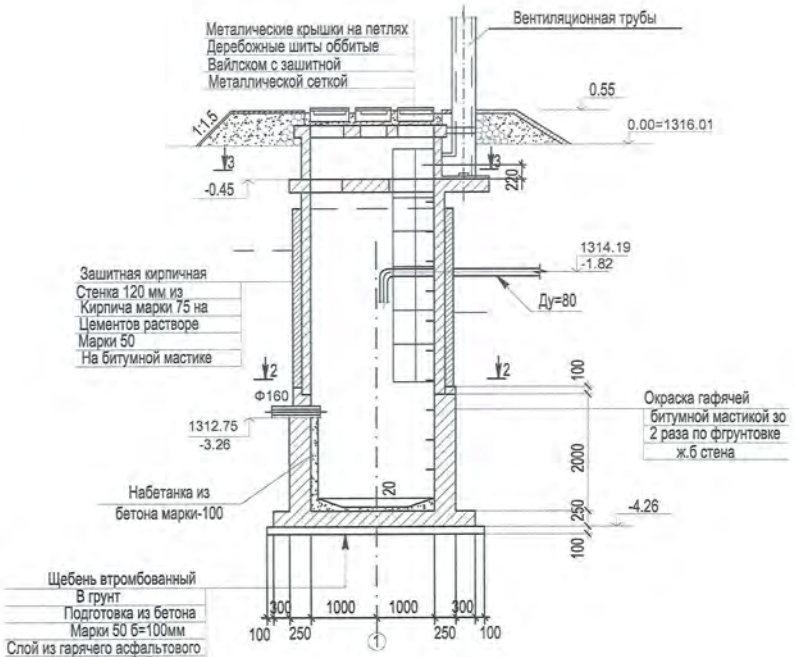

Насосная станция
План по 2-2
(в маркых грунтах)

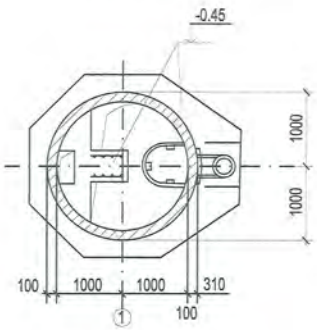

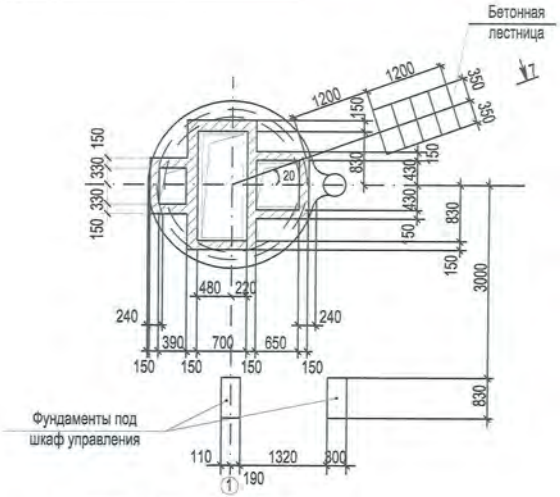

Насосная станция
План по 2-2
(в маркых грунтах)

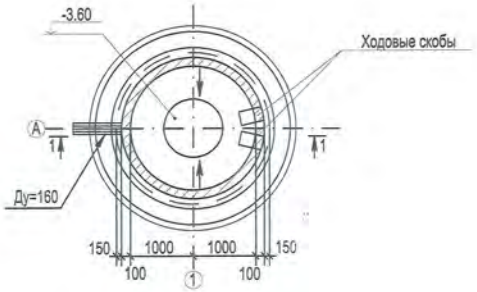

МАТЕРИАЛЫН ТҮҮВЭР

Д/Д	ТЭМДЭГЛЭГЭЭ	МАТЕРИАЛЫН НЭР	Тоо шир	Нэгж жин	Тайлбар
1	2	3	4	5	6
1	ПД20-1	Ёроолын хавтан Ф2000	1	1470.0	шир
2	ПП20-1-1	Хучилтын хавтан Ф2000	1	1280.0	шир
3	КС20-1-1	Ханын дугуй Ф2000	2	1470.0	шир
4	КО7-1-1	Кольцо опор Ф700	1	5.0	шир
5	КС7-1-1	Хүзүүвчийн ханын дугуй Ф700	2	13.0	шир
6	ГОСТ3634-74	Ширмэн таг ба амсар Ф700	1	135	шир
7	МС-4	Бэхэлгээний деталь	20	2.20	шир
8	МС-1	Бэхэлгээний деталь	4	2.05	шир
7	МС-5	Бэхэлгээний деталь	8	1.65	шир
8	МС-8	Бэхэлгээний деталь	8	1.80	шир

DG "ДЭРВЭНГҮЙ" ХХК БАРИЛГЫН ЗӨВЛ ТӨСӨЛ, ТЕХНИКИЙН ХЯНАЛТ	Сүхбаатар аймаг. Дарьганга сум. ИНЖЕНЕРИЙН ШУГАМ СҮЛЖЭЭ, БАРИЛГА БАЙГУУЛАМЖ /АРИУТГАХ ТАТУУРГЫН ШУГАМ/ Насосны станцын төмөр бетон хийцийн түүвэр				
	Инженер	Ш.Баярбаатар	Е.Г.Шифр: DG-03/2021	Масштаб:	Огноо: 2021 он
	Гүйцэтгэсэн	Ш.Баярбаатар	Т.Г.Шифр:	Зургийн дугаар: УАТ-72	Хуудас: 74
Х-хаяг: darburgun@yahoo.com Утас: +976-99231897, 95956630	Шалгасан	Ч.Маналбаатар			

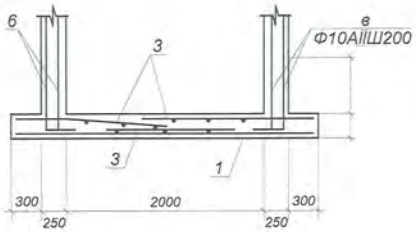

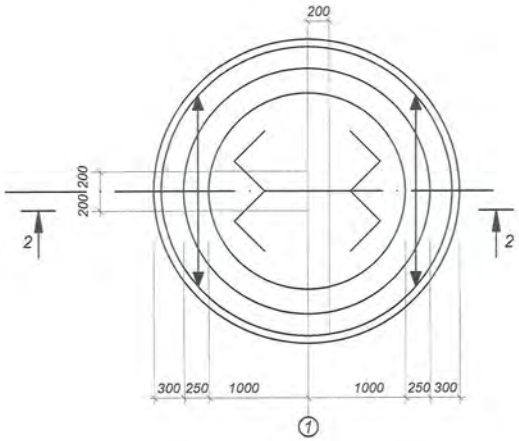

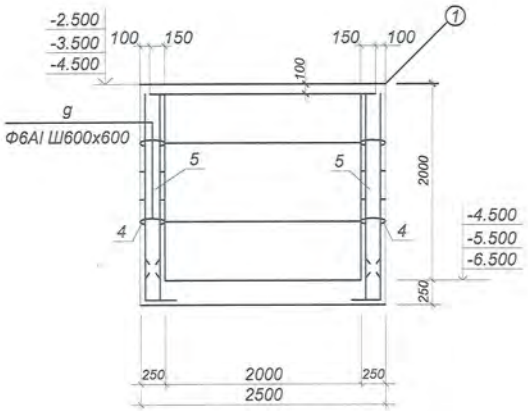

Расчатная схема

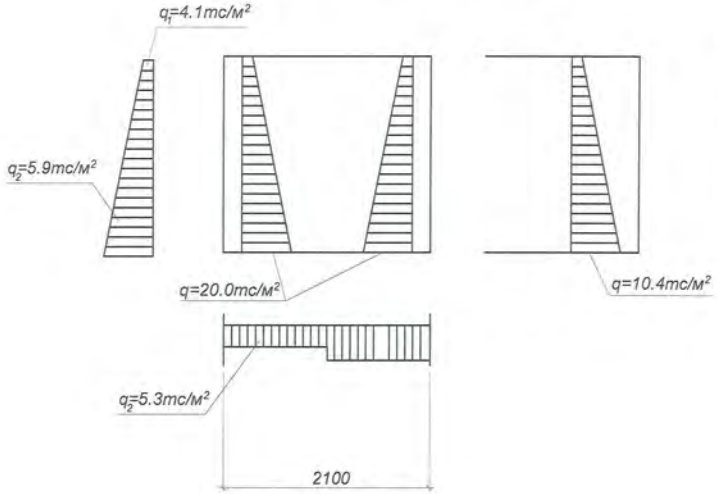

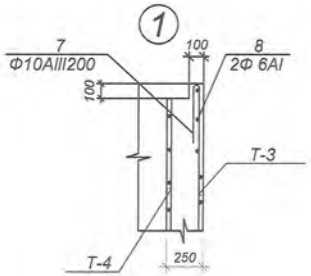

Нэг элементийн түүвэр

Поз	Тэмдэглэгээ	Нэр	Тоо	Хүнд
		Ёроолын арматурчлал		75.72
		/нойтон хөрсөнд/		
		Тор Т-1	4	17.4
		Тор Т-2	4	1.53
6		Саланги шилбэ		
		Материал БМ-300 V=1.9м3		
		Ханын арматурчлал		125.0
		Тор Т-3	2	67.59
		Тор Т-4	2	57.38
7,8		Саланги шилбэ		
		Материал БМ-300 V=4.4м3		

Ведомость смермость стержней но один элемент

Марка элем	Поз	Эскиз или сечение	Ф мм	L мм	кол
Диша (в сухих грунтах)	6	700	10AII	1000	70
Стена	7	50 300 300	10AII	650	38
	8	130		ср	
			6AI	7800	2
	9	200	6AI	300	38

DG "ДӨРВӨНГҮҮН" ХХК БАРИЛГЫН ҮЙЛДЭЛ, ТЕХНИКИЙН ХЯНАЛТ	Сүхбаатар аймаг. Дарьганга сум. ИНЖЕНЕРИЙН ШУГАМ СҮЛЖЭЭ, БАРИЛГА БАЙГУУЛАМЖ /АРИУТГАХ ТАТУУРГЫН ШУГАМ/ Ус хүлээн авах камерийн хана да ёроолын арматурчлал				
	Инженер	Ш.Баярбаатар	Е.Г.Шифр: DG-03/2021	Масштаб:	Огноо: 2021 он
	Гүйцэтгэсэн	Ш.Баярбаатар	Т.Г.Шифр:	Зургийн дугаар: УАТ-73	Хуудас: 74
И-мэйл: durbungun@yahoo.com Утас: +976-99291691, 99956630	Шалгасан	Ч.Маналбаатар			

ТОР Т-1

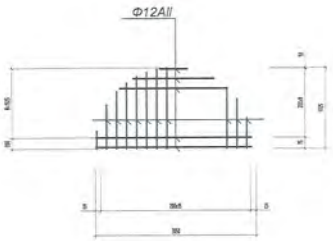

ТОР Т-2

ДЭЛГЭЭС

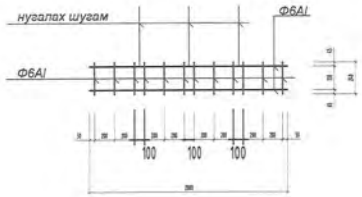

ТОР Т-3

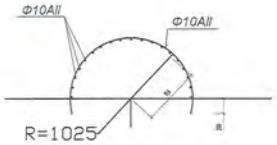

ДЭЛГЭЭС

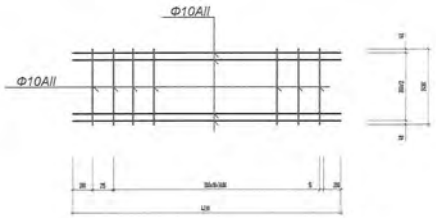

ТОР Т-4

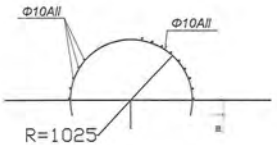

ДЭЛГЭЭС

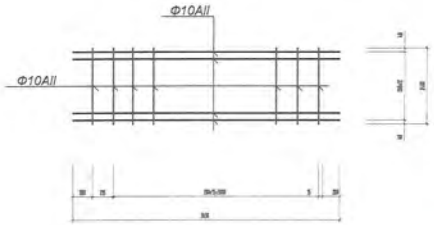

Нэг элементийн түүвэр

Поз	Тэмдэглэгээ	Нэр	Тоо	Хүнд
		Тор Т-1		17.4
		ø12АII L=500-3050	10	1.57
		ø12АII L=500-1725	17	0.10
		Тор Т-2		1.53
		ø6АI ГОСТ 5781-82 L=240	12	0.054
		ø6АI ГОСТ 5781-82 L=2000	2	0.44
		Тор Т-3		67.59
		ø10АII ГОСТ 5781-82 L=2480	22	1.53
		ø10АII ГОСТ 5781-82 L=4230	13	2.61
		Тор Т-4		57.38
		ø10АII ГОСТ 5781-82 L=2480	18	1.57
		ø10АII ГОСТ 5781-82 L=3630	13	2.24

"ДӨРВӨНГҮҮН" ХХК
БАРИЛГЫН ЗУРАГ ТӨСӨЛ, ТЕХНИКИЙН ХЯНАЛТ
И-мэйл: durbungun@yahoo.com
Утас: +976-99231697, 95956635

Сүхбаатар аймаг. Дарьганга сум.

ИНЖЕНЕРИЙН ШУГАМ СҮЛЖЭЭ, БАРИЛГА БАЙГУУЛАМЖ /АРИУТГАХ ТАТУУРГЫН ШУГАМ/

Эдэлхүүний зураг

Инженер		Ш.Баярбаатар	Е.Г.Шифр: DG-03/2021	Масштаб:	Огноо: 2021 он
Гүйцэтгэсэн		Ш.Баярбаатар	Т.Г.Шифр:	Зургийн дугаар: УАТ-74	Хуудас: 74
Шалгасан		Ч.Маналбаатар			

A3

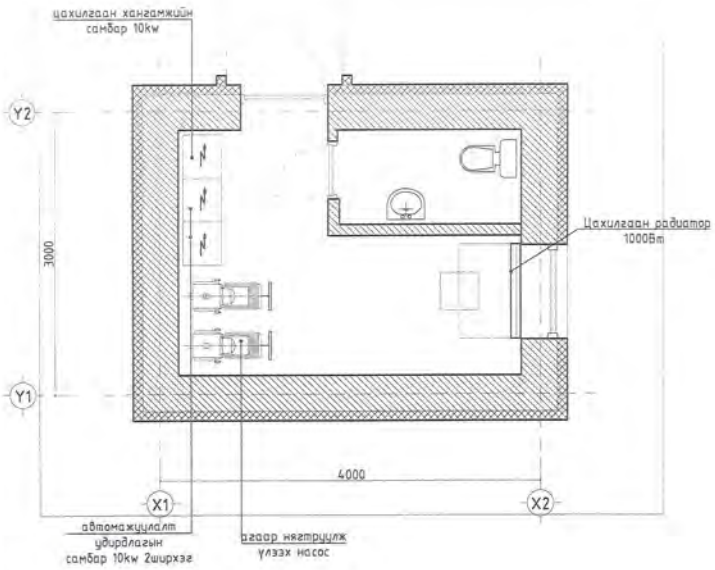

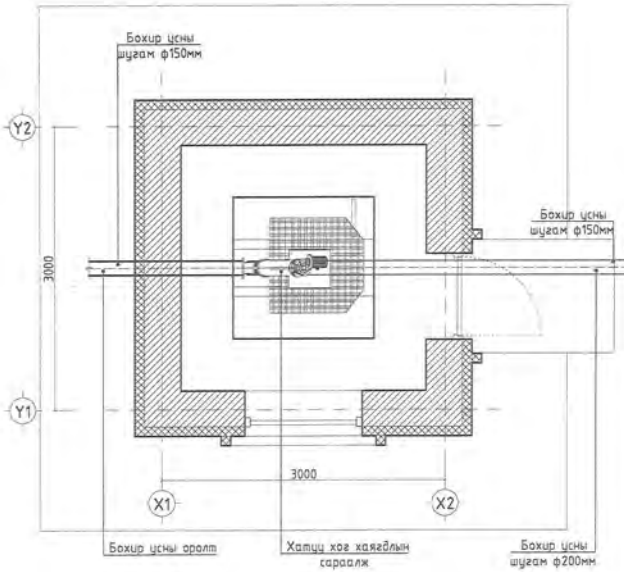

80М³ХОНОГ ХҮЧИН ЧАДАЛТАЙ ЦЭВЭРЛЭХ БАЙГУУЛАМЖИЙН ТЕХНОЛОГИЙН БАЙГУУЛАЛТ М1:50

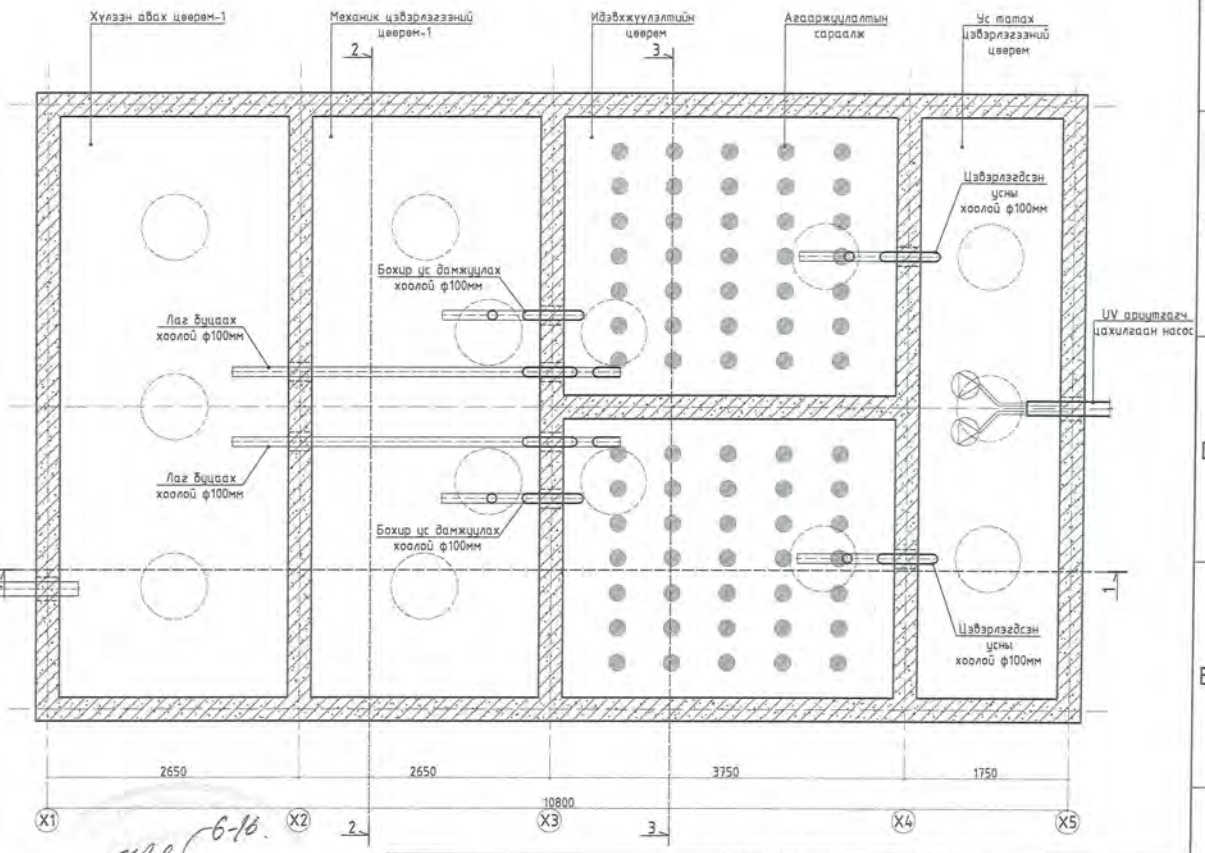

6-16.
2023.09.20

DG "ДӨРВӨНГҮН" ХХК БАРИЛГЫН ЗӨВЛӨГӨӨ, ТЕХНИКИЙН ХЯНАЛТ	СҮХБААТАР АЙМАГ. ДАРЬГАНГА СУМ. ИНЖЕНЕРИЙН ШУГАМ СҮЛЖЭЭ, БАРИЛГА БАЙГУУЛАМЖ /ЦЭВЭРЛЭХ БАЙГУУЛАМЖ 80М3/ ТЕХНОЛОГИЙН БАЙГУУЛАЛТ				
	Архитектор	Б.Батболд	Е.Г.Шифр: DG-03/2021	Масштаб: М1:50	Огноо: 2021
	Гүйцэтгэсэн	Б.Батболд	Т.Г.Шифр:	Зургийн дугаар: ТХ-1	Хуудас: 3
	Шалгасан	Б.Мөнх-Эрдэнэ			

80М³ХОНОГ ХҮЧИН ЧАДАЛТАЙ ЦЭВЭРЛЭХ БАЙГУУЛАМЖИЙН ТЕХНОЛОГИЙН ОГТЛОЛ 1-1 М1:50

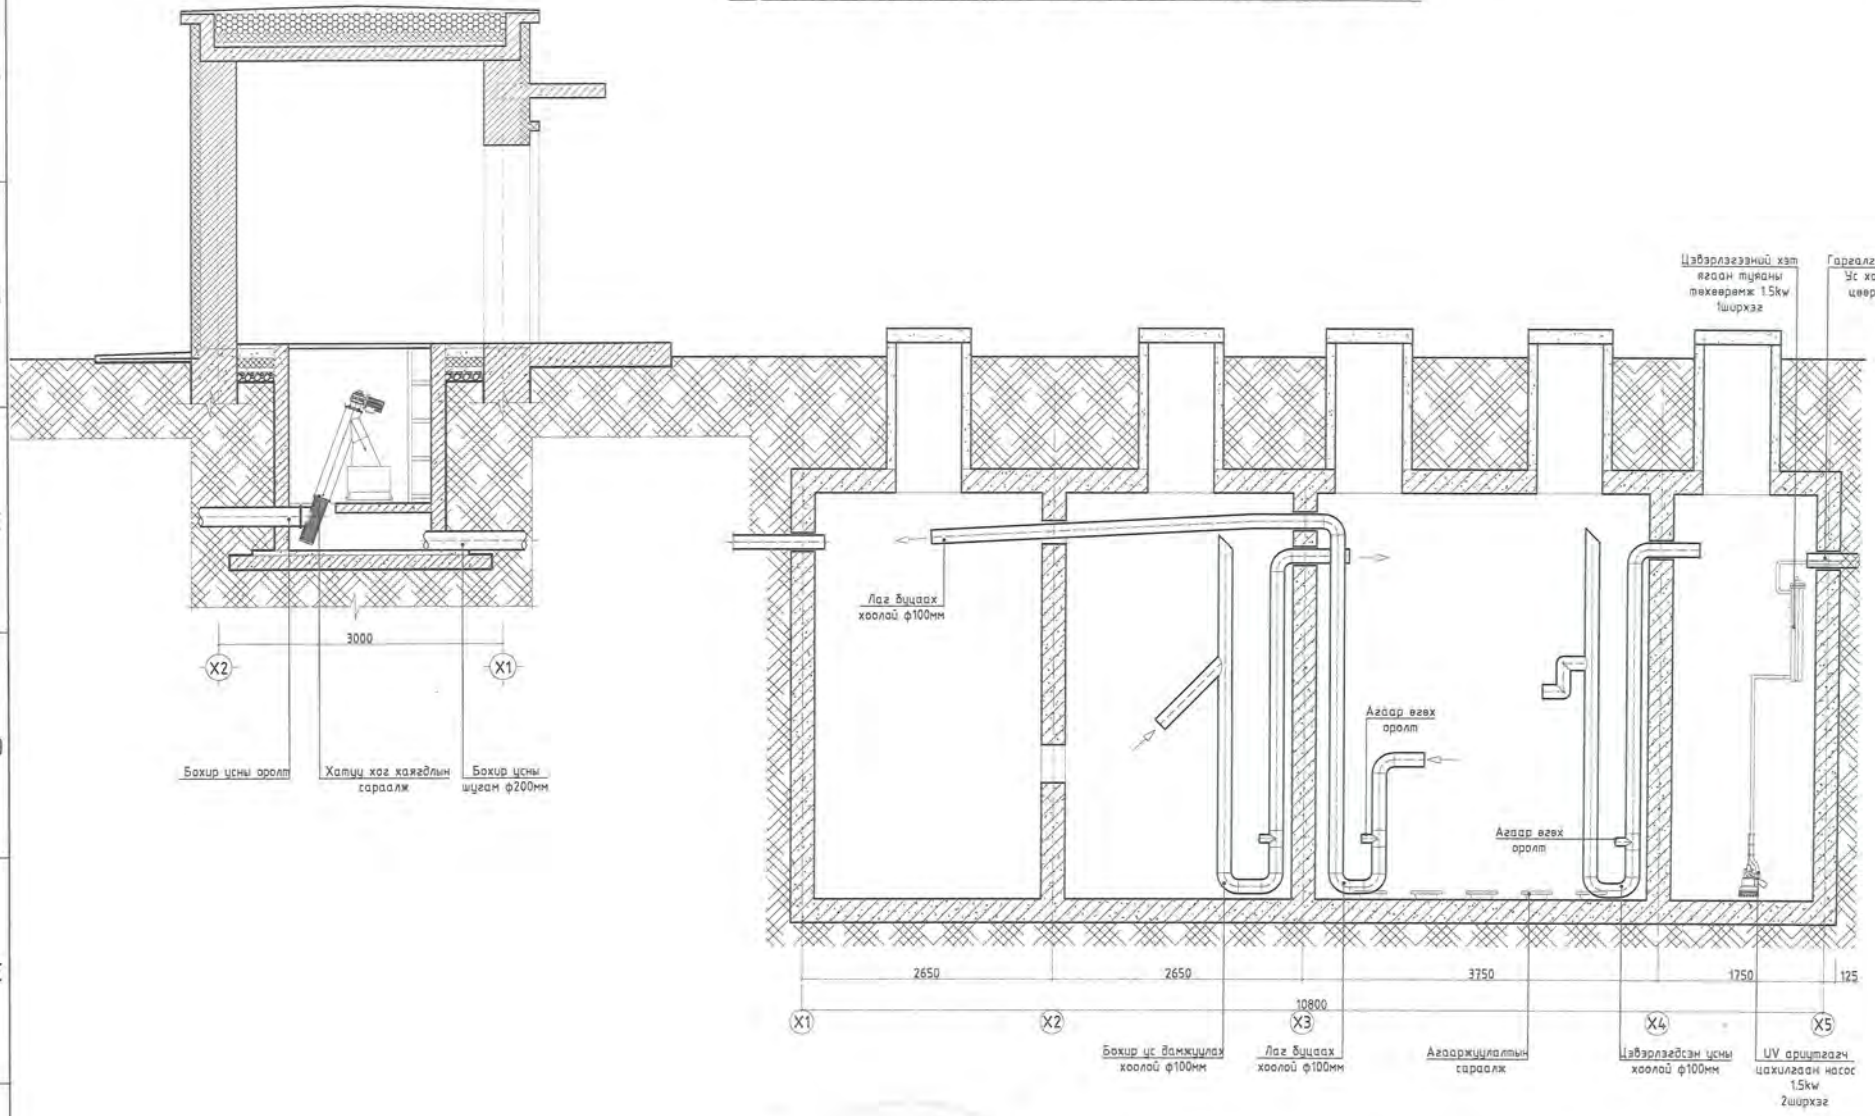

0-16.
2023.09.20.

DG "ДАРВИНГУН" ХХК	СҮХБААТАР АЙМАГ. ДАРЬГАНГА СУМ. ИНЖЕНЕРИЙН ШУГАМ СҮЛЖЭЭ, БАРИЛГА БАЙГУУЛАМЖ /ЦЭВЭРЛЭХ БАЙГУУЛАМЖ 80М3/ ТЕХНОЛОГИЙН ОГТЛОЛ 1-1				
Архитектор	Б.Батболд	Е.Г.Шифр: DG-03/2021	Масштаб: М1:50	Огноо: 2021	
Гүйцэтгэсэн	Б.Батболд	Т.Г.Шифр:	Зургийн дугаар: ТХ-2	Хуудас: 3	
Шалгасан	Б.Менх-Эрдэнэ				

БАРИЛГЫН ЗӨВШӨӨРӨЛ ТЭЙ ХЭСЭГ, ТЕХНИКИЙН ХЯНАЛТ

80М³ХОНОГ ХҮЧИН ЧАДАЛТАЙ ЦЭВЭРЛЭХ БАЙГУУЛАМЖИЙН ТЕХНОЛОГИЙН ОГТЛОЛ 2-2 М1:50

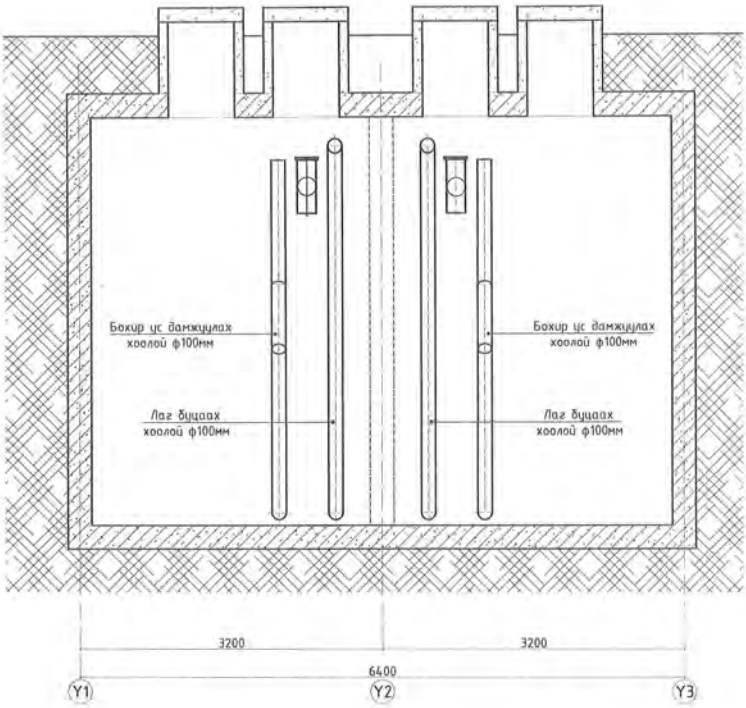

80М³ХОНОГ ХҮЧИН ЧАДАЛТАЙ ЦЭВЭРЛЭХ БАЙГУУЛАМЖИЙН ТЕХНОЛОГИЙН ОГТЛОЛ 3-3 М1:50

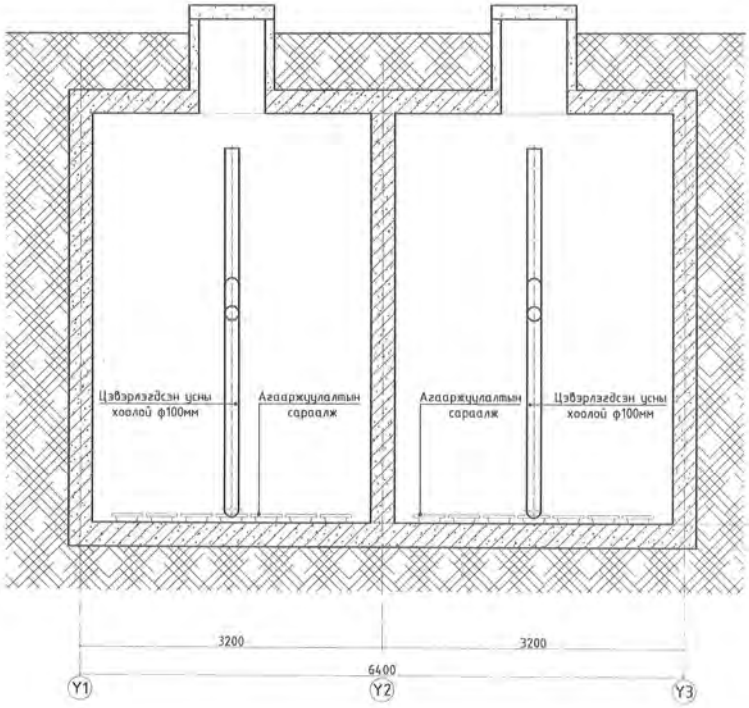

DG ДӨРВӨНГҮН ХХК	СҮХБААТАР АЙМАГ. ДАРЬГАНГА СУМ. ИНЖЕНЕРИЙН ШУГАМ СҮЛЖЭЭ, БАРИЛГА БАЙГУУЛАМЖ /ЦЭВЭРЛЭХ БАЙГУУЛАМЖ 80М3/ ТЕХНОЛОГИЙН ОГТЛОЛ 2-2, 3-3				
	Архитектор	Б.Батболд	Е.Г.Шифр: DG-03/2021	Масштаб: М1:50	Огноо: 2021
	Гүйцэтгэсэн	Б.Батболд	Т.Г.Шифр:	Зургийн дугаар: ТХ-3	Хуудас: 3
	Шалгасан	Б.Мөнх-Эрдэнэ			