БАТЛАВ:
ДУНДГОВЬ АЙМГИЙН /НИЙСЛЭЛ/-ИЙН ЕРӨНХИЙ АРХИТЕКТОР ..... /Э. ЭНХМЭНД/

"ДУНДГОВЬ АЙМАГ, ГОВЬ-УГТААЛ СУМ "

НИЙТИЙН БИЕИЙН ТАМИРЫН ХҮРЭЭЛЭНГИЙН БАЙГУУЛАМЖ, ТОХИЖИЛТ

/Ажлын зураг/

ХЯНАСАН:

Албан тушаал	Нэр	Гарын үсэг
Дундговь аймгийн ОБГ-ын дарга, Дэд хурандаа	Ц. Төрбилэг	
Дундговь аймгийн ГХБХБГазрын дарга	Э. Чагнаадорж	
Дундговь аймгийн эрүүл мэндийн газрын Хяналт, шалгалтын хэлтсийн дарга	А. Нарантуяа	

БОЛОВСРУУЛСАН:

Албан тушаал	Нэр	Гарын үсэг
"РЭД ДАЙН" ХХК-ийн захирал	С. Болдбаатар	
Дундговь аймгийн Говь-Угтаал сумын засаг дарга	Т. Ариунаа	

ГҮЙЦЭТГЭГЧ

ЗАХИАЛАГЧ

УЛААНБААТАР ХОТ
2023 ОН

ЗУРГИЙН ЖАГСААЛТ		
Хуудасны дугаар	Зургийн дугаар	Зургийн нэр
01	-	Зургийн жагсаалт
02	ЕТ-01	Ерөнхий төлөвлөгөө
03	ЕТ-02	Зай хэмжээ
04	ЕТ-03	Ногоон байгууламж
05	БА-01	Их асар
06	БА-02	
07	БА-03	
08	БА-04	Туг
09	БА-05	ЗАДГАЙ СУУДАЛ
10	БА-06	
11	БА-07	Хаалга ба хашаа
12	БА-08	Материалын жагсаалт

ТАЙЛБАР:

Дундговь аймгийн Говь-Угтаал суманд шинээр төлөвлөгдөж байгаа "НИЙТИЙН БИЕИЙН ТАМИРЫН ХҮРЭЭЛЭНГИЙН БАЙГУУЛАМЖ" -ийг 0.8 га талбайг хамрах 100 метрийн диаметртэй тойрог хэлбэрээр төлөвлөв.

Энэ байгууламжид:

1. Их асар: 240 хүний суудалтай 1 асар
2. Тугны суурь: Говь-Угтаал сум, Дундговь аймаг, Монгол улсын туг далбааг байршуулсан хүндэтгэлийн тугны суурь
3. Задгай суудал: Тус бүртээ 56 хүртэл хүн суух багтаамжтай 4 ширхэг задгай суудал.
4. Бетон суурь: 10x1,5 метр хэмжээтэй дэлгэц болон самбар байршуулах зориулалттай бетон суурь.
5. Хаалга, хашаа: 309 метр урт тойрсон метал хашаа нь 3 талаас орох, гарах хаалгатай.

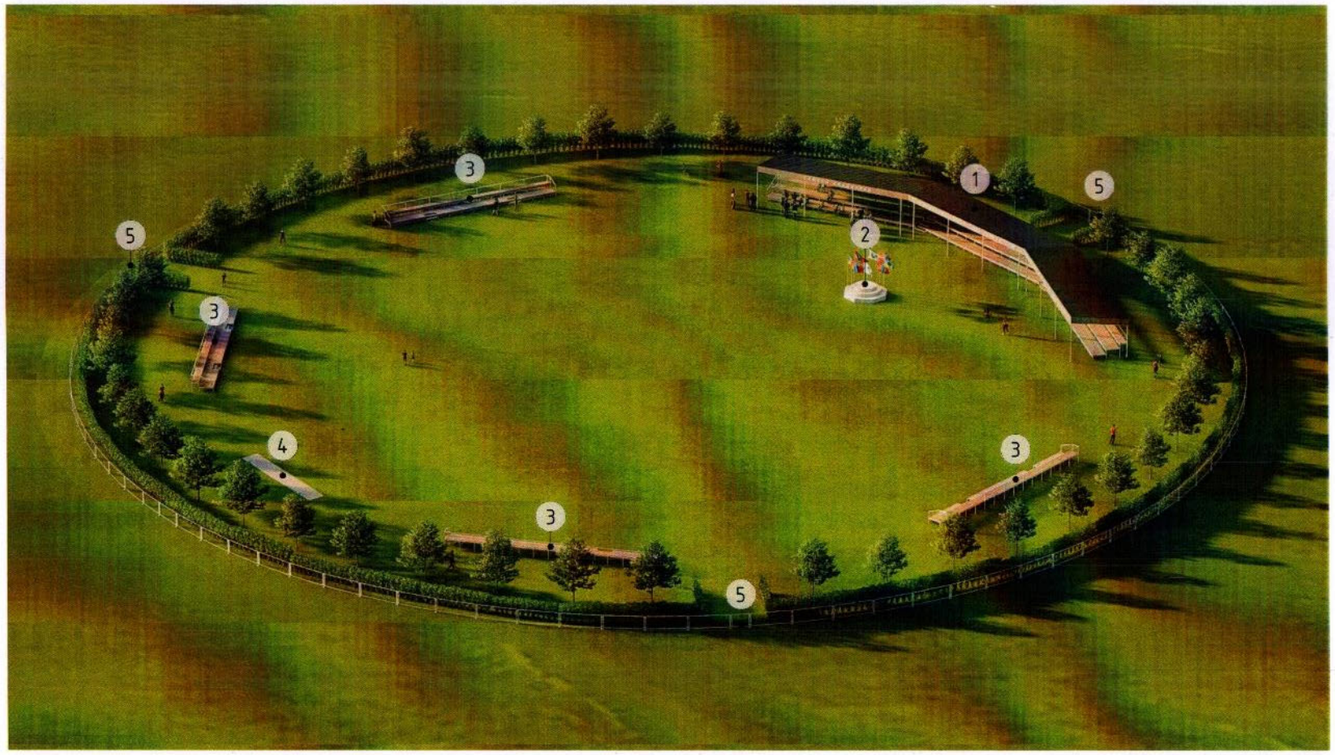

Зураг төслийн "Рэдлайн" ХХК

RED LINE INTERIOR

Архитектор		А. Жаргалболд
Гүйцэтгэсэн		Ч. Мандухай
Шалгасан		А. Жаргалболд

НИЙТИЙН БИЕИЙН ТАМИРЫН ХҮРЭЭЛЭНГИЙН БАЙГУУЛАМЖ

ДУНДГОВЬ АЙМАГ, ГОВЬ-УГТААЛ СУМ

ЗУРГИЙН ЖАГСААЛТ

Масштаб:	Огноо:	Хуудас:	Ye шат:
-	2023-11-13	01 нийт 12	А.3
Төслийн дугаар:	Зургийн дугаар:		Хувилбар:
РЛИ-~~02~~/2023	-		1

A3

БАТЛАВ:

Дундговь аймаг /нийслэл/-ийн ерөнхий архитектор...../З.ЭНХМЭНД/

ХЯНАСАН:

Дундговь аймгийн ОБЕГ-ын дарга, дэд хурандаа...../Ц.ТӨРБИЛЭГ/

Дундговь аймгийн ГХБХБГ-ын дарга...../З.ЧАГНААДОРЖ/

Дундговь аймгийн эрүүл мэндийн газрын хяналт шалгалтын хэлтсийн дарга...../А.НАРАНТУЯА/

ҮНДЭСЛЭЛ:

- Луус сумын Засаг даргын 2020-2024 оны үйл ажиллагааны хөтөлбөрийг үндэслэв.
- 2023 оны ... сарын ... өдрийн ..... дугаартай архитектур төлөвлөлтийн даалгаврыг үндэслэв.
- Хот тосгоны төлөвлөлт, барилгажилтын норм ба дүрэм БНбД.30.01.04-ийн .....зүйлийг үндэслэн ерөнхий төлөвлөгөөний зургийг гүйцэтгэв.

Д/д	Тодорхойлолт	Тоо ширхэг	Тайлбар
1	Их асар	1ш	Төлөвлөж буй
2	Тугны суурь	1ш	Төлөвлөж буй
3	Задгай суудал	4ш	Төлөвлөж буй
4	Бетон суурь	1ш	Төлөвлөж буй

ЕРӨНХИЙ ТӨЛӨВЛӨГӨӨ

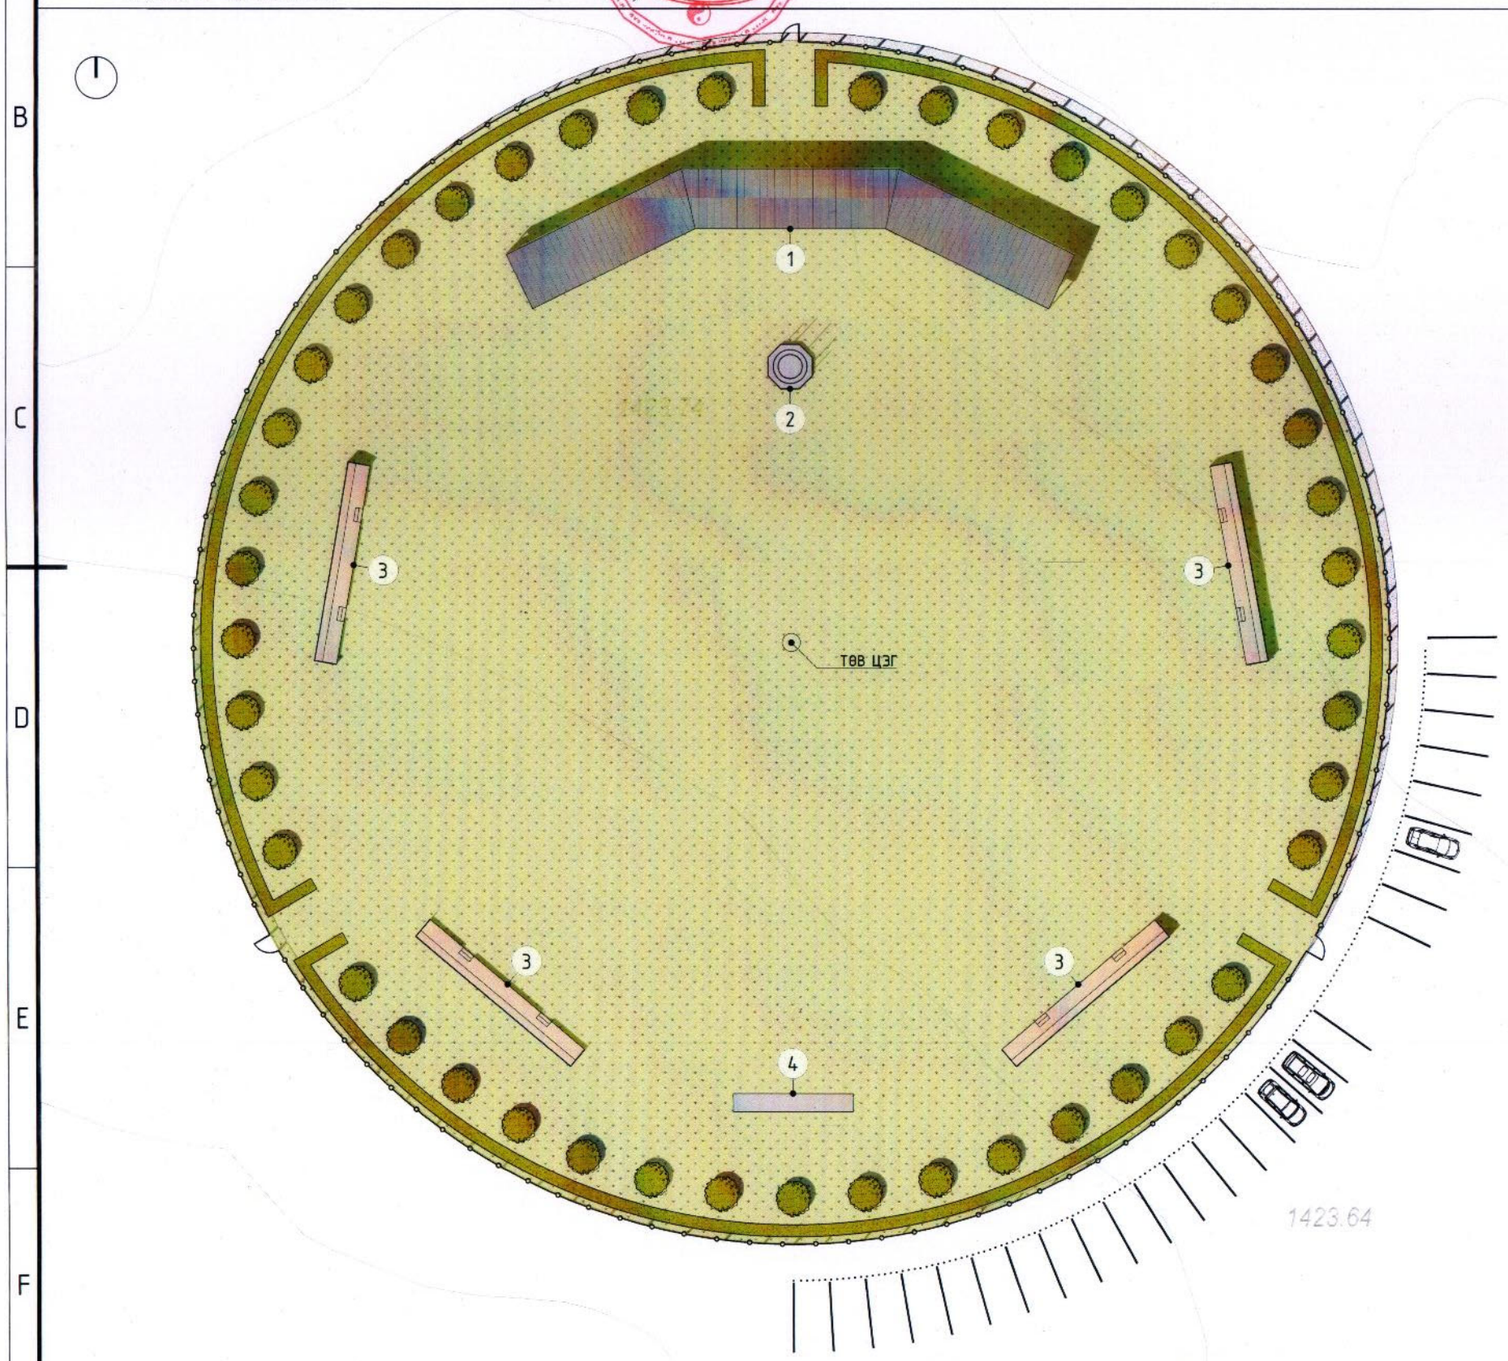

БАЙРШЛЫН СХЕМ М1:30000

ТАНИХ ТЭМДЭГ

- ХААЛГА / ОРЦ ГАРЦ (3)
- ЗҮЛЭГ (7853м²)
- ҮЛИАС (45)
- ШАР ХУАЙС (324м)
- ХАШАА (309м)
- АВТО ЗОГСООЛ (25)

Зураг төслийн "Рэдлайн" ХХК

Захирал Б. Болдбаатар

Архитектор А. Жаргалболд

Зохиалагч Т. Ариунаа

НИЙТИЙН БИЕИЙН ТАМИРЫН ХҮРЭЭЛЭНГИЙН БАЙГУУЛАМЖ

ДУНДГОВЬ АЙМАГ, ГОВЬ-ҮГТААЛ СУМ

ЕРӨНХИЙ ТӨЛӨВЛӨГӨӨ

Масштаб:	Огноо:	Хуудас:	Үе шат:
1 : 500	2023-11-13	02 нийт 12	А.3
Төслийн дугаар: РЛИ-06/2023	Зургийн дугаар: ЕТ - 01		Хувилбар: 1

A3

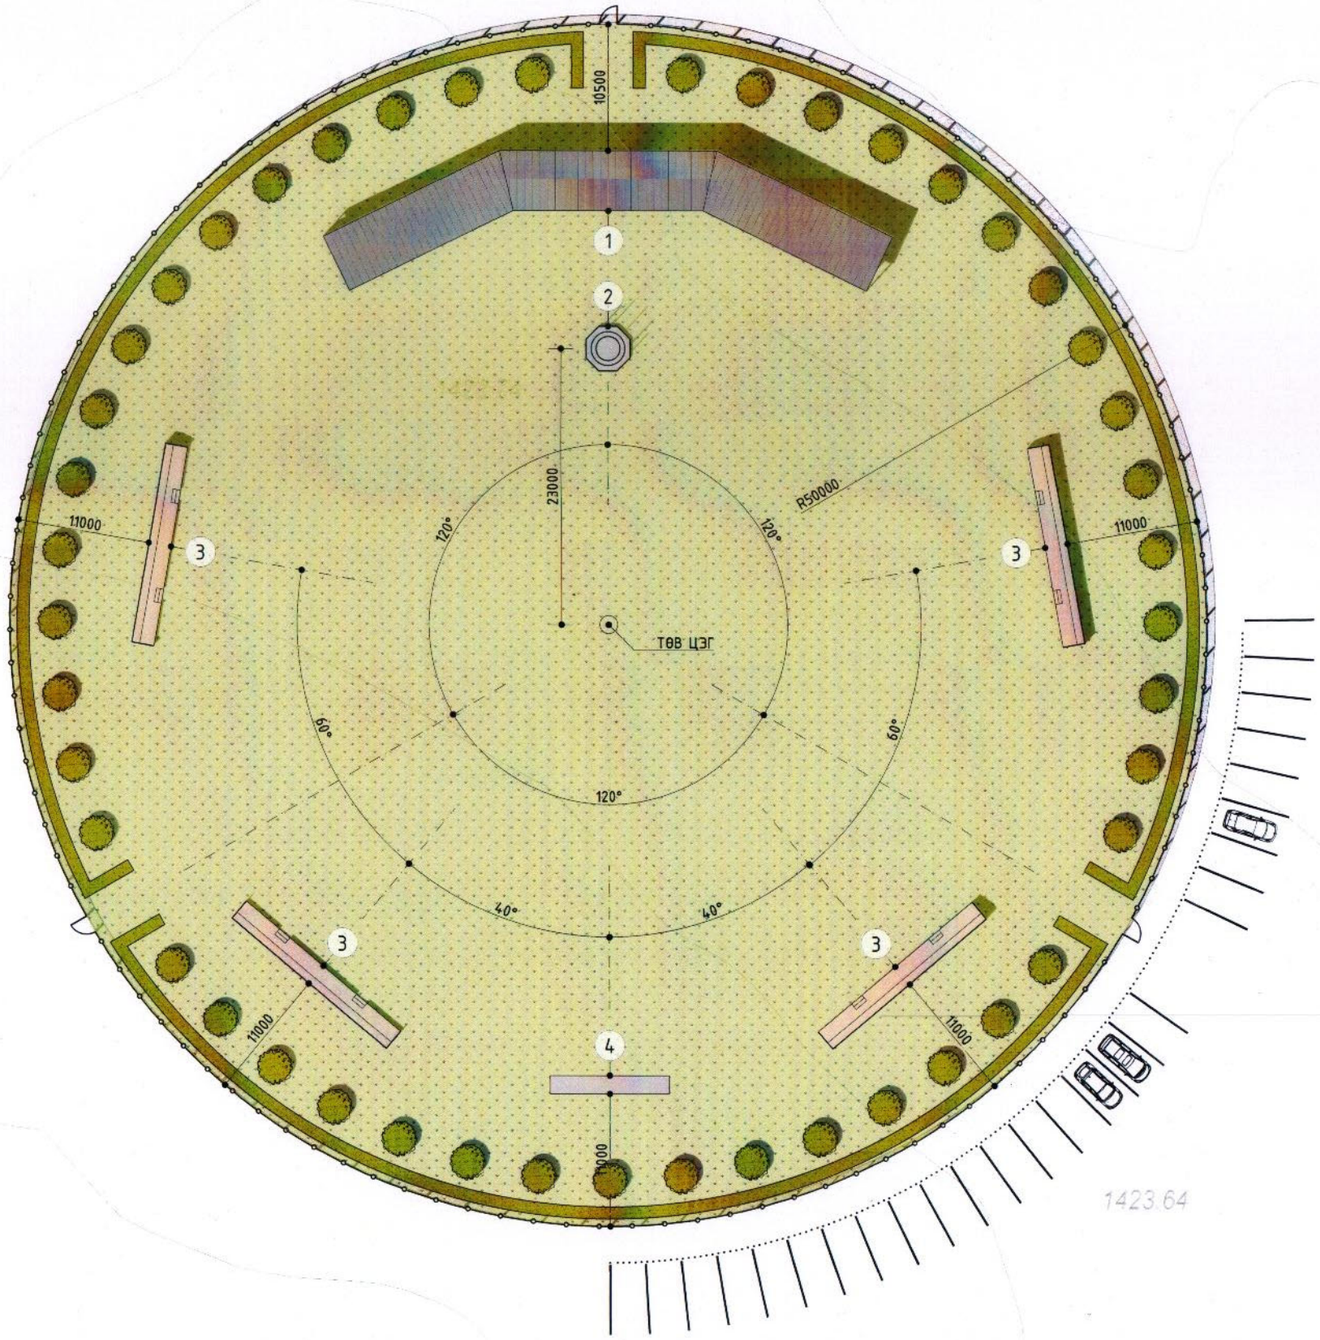

Д/д	Тодорхойлолт	Тоо ширхэг	Тайлбар
1	Их асар	1ш	Төлөвлөж буй
2	Тугны суурь	1ш	Төлөвлөж буй
3	Задгай суудал	4ш	Төлөвлөж буй
4	Бетон суурь	1ш	Төлөвлөж буй

ТАНИХ ТЭМДЭГ

- ХААЛГА / ОРЦ ГАРЦ (3)
- ЗҮЛЭГ (7853м²)
- УЛИАС (45)
- ШАР ХУАЙС (324м)
- ХАШАА (309м)
- АВТО ЗОГСООЛ (25)

ТЭМДЭГЛЭЛ:

4 дугаартай бетон суурь нь 10х1,5 метр хэмжээтэй дэлгэц болон самбар байршуулах зорилгатай хаалтгай суурь байна.

RED LINE INTERIOR

Зураг төслийн "Рэдлайн" ХХК

Архитектор		А. Жаргалболд
Гүйцэтгэсэн		Ч. Мандухай
Шалгасан		А. Жаргалболд

НИЙТИЙН БИЕИЙН ТАМИРЫН ХҮРЭЭЛЭНГИЙН БАЙГУУЛАМЖ

ДУНДГОВЬ АЙМАГ, ГОВЬ-ҮГТААЛ СУМ

ЗАЙ ХЭМЖЭЭ

Масштаб:	Огноо:	Хуудас:	Үе шат:
1 : 500	2023-11-13	03 нийт 12	А.3
Төслийн дугаар: РЛИ-06/2023	Зургийн дугаар: ЕТ - 02		Хувилбар: 1

А3

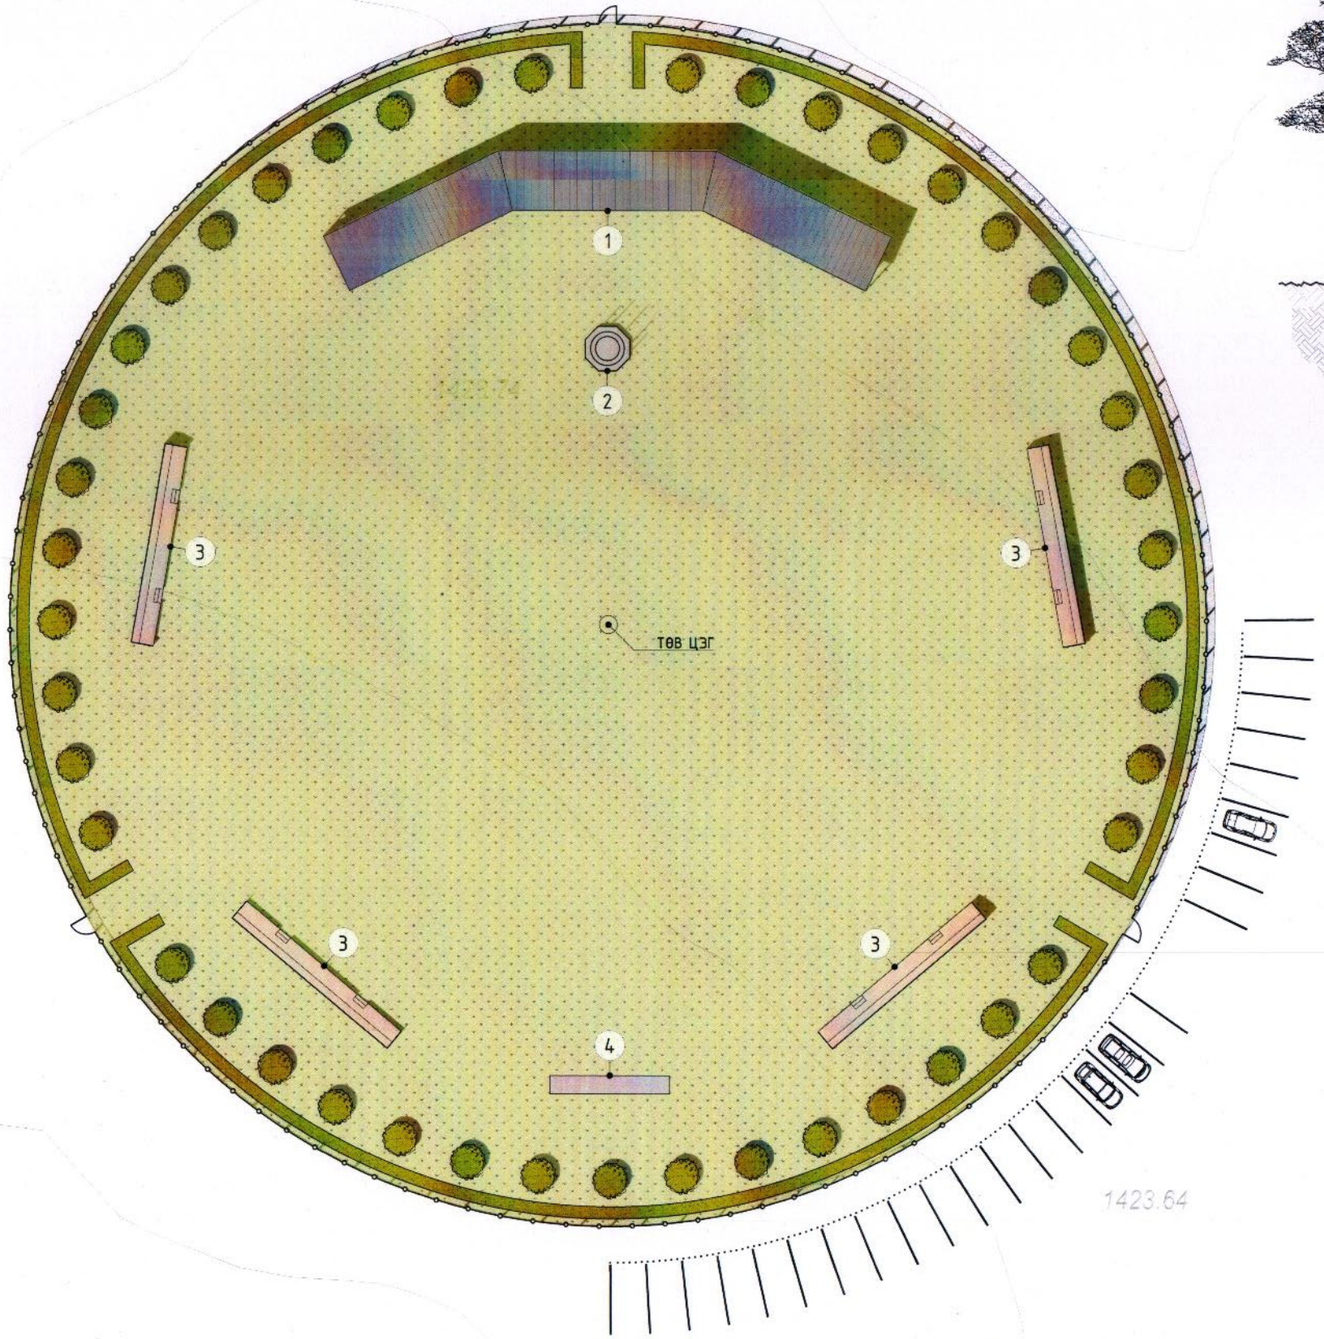

МОД СУУЛГАХ ЗАЙ ХЭМЖЭЭ

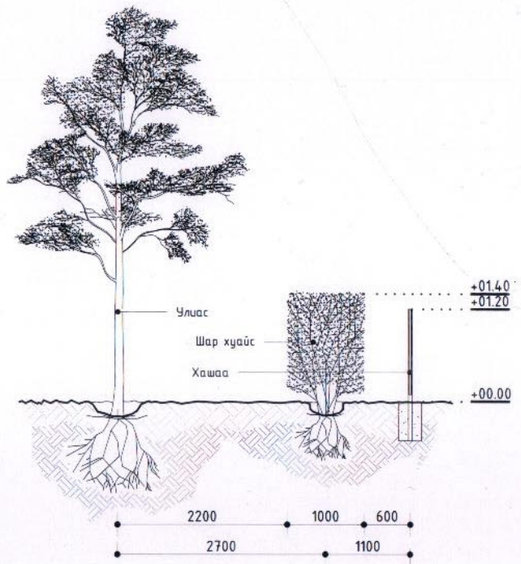

Д/д	Тодорхойлолт	Тоо ширхэг	Тайлбар
1	Их асар	1ш	Төлөвлөж буй
2	Тугны суурь	1ш	Төлөвлөж буй
3	Задгай суудал	4ш	Төлөвлөж буй
4	Бетон суурь	1ш	Төлөвлөж буй

ТАНИХ ТЭМДЭГ

- ХААЛГА / ОРЦ ГАРЦ (3)
- ЗҮЛЭГ (7853м²)
- УЛИАС (45)
- ШАР ХУАЙС (324м)
- ХАШАА (309м)
- АВТО ЗОГСООЛ (25)

ТЭМДЭГЛЭЛ:

Нийт 45 ширхэг улиас мод төлөвлөв, мод хоорондын зай 6 метр.

Хашаа дагаг тойрсон 324 метр урт шар хуайсийг 1 метрийн өргөнтэй, 1.4 метрийн өндөртэй засч хэлбэржүүлнэ.

RED LINE INTERIOR

Зураг төслийн "Рэдлайн" ХХК

Архитектор		А. Жаргалболд
Гүйцэтгэсэн		Ч. Мандухай
Шалгасан		А. Жаргалболд

НИЙТИЙН БИЕИЙН ТАМИРЫН ХҮРЭЭЛЭНГИЙН БАЙГУУЛАМЖ

ДУНДГОВЬ АЙМАГ, ГОВЬ-ҮГТААЛ СУМ

НОГООН БАЙГУУЛАМЖ

Масштаб:	Огноо:	Хуудас:	Үе шат:
1 : 500	2023-11-13	04 нийт 12	А.З
Төслийн дугаар: РЛИ-06/2023	Зургийн дугаар: ЕТ - 03		Хувилбар: 1

A3

БАЙГУУЛАЛТ

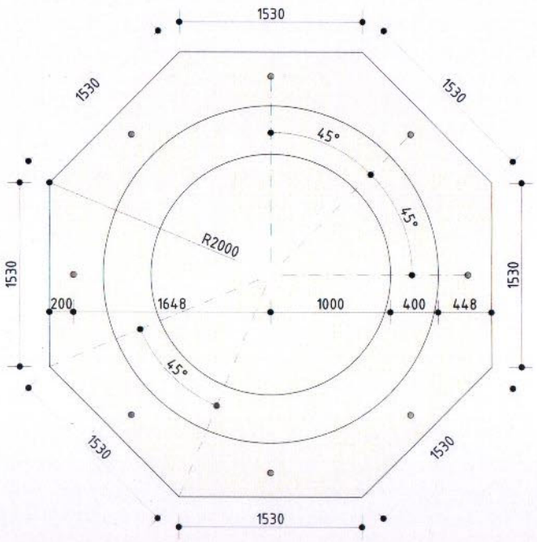

НҮҮРНЭЭС

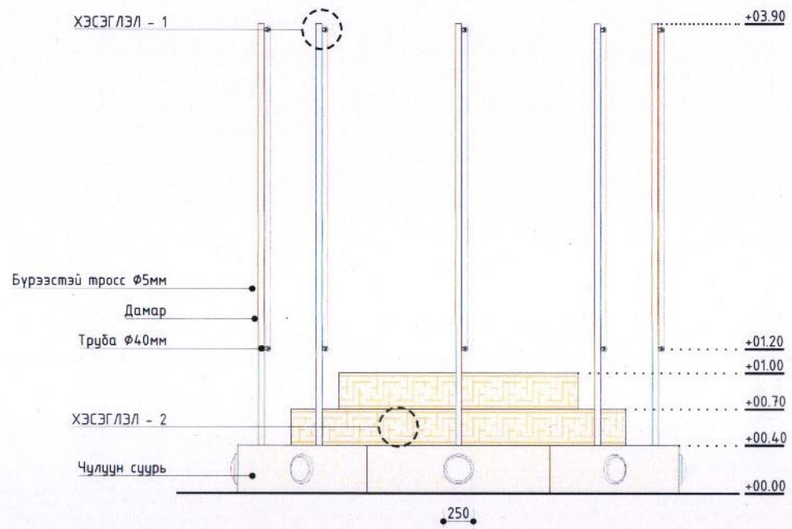

ХЭСЭГЛЭЛ - 1

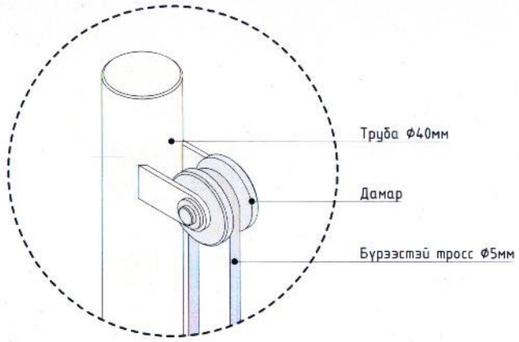

ХЭСЭГЛЭЛ - 2

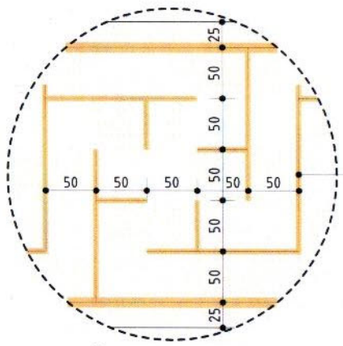

Хэзэг 8мм өргөнтэй 4мм гүнтэйгээр чулуунд ховил гарган зороод ховилыг бронзон өнгөөр будна.

Ховилын огтлол

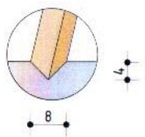

ХАРАГДАХ БАЙДАЛ

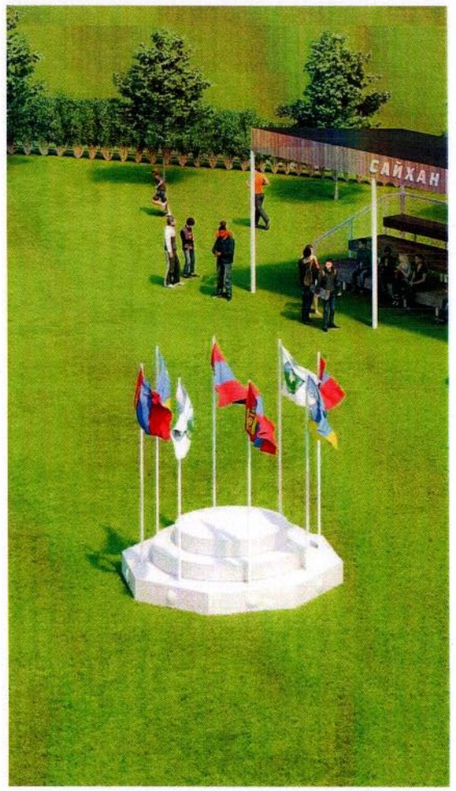

ТАНИХ ТЭМДЭГ

ТЭМДЭГЛЭЛ:

Тугны шон буюу Ф40мм трубаг цагаан өнгийн төмрийн будгаар өнгөлнө.

Дамрыг шонд "ХЭСЭГЛЭЛ - 1"-т үзүүлсний дагуу байрлуулан гагнаж тогтооно.

1 шонд байрласан 2 дамрыг бурээстэй троссоор битүү хэлхээ үүсгэн холбон ороонo. Ингэхдээ туг өлгөх гогцоо гаргана.

БАЙРШЛЫН СХЕМ

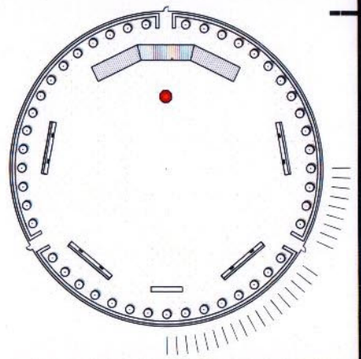

RED LINE INTERIOR

Зураг төслийн "Рэдлайн" ХХК

Архитектор	А. Жаргалболд	А. Жаргалболд
Гүйцэтгэсэн	Ч. Мандухай	Ч. Мандухай
Шалгасан	А. Жаргалболд	А. Жаргалболд

НИЙТИЙН БИЕИЙН ТАМИРЫН ХҮРЭЭЛЭНГИЙН БАЙГУУЛАМЖ

ДУНДГОВЬ АЙМАГ, ГОВЬ-ҮГТААЛ СУМ

ТУГНЫ СУУРЬ

Масштаб:	Огноо:	Хуудас:	Үе шат:
1 : 50	2023-11-13	08 нийт 12	А.3
Төслийн дугаар: РЛИ-06/2023	Зургийн дугаар: БА - 04		Хувилбар: 1

А3

БАЙГУУЛАЛТ

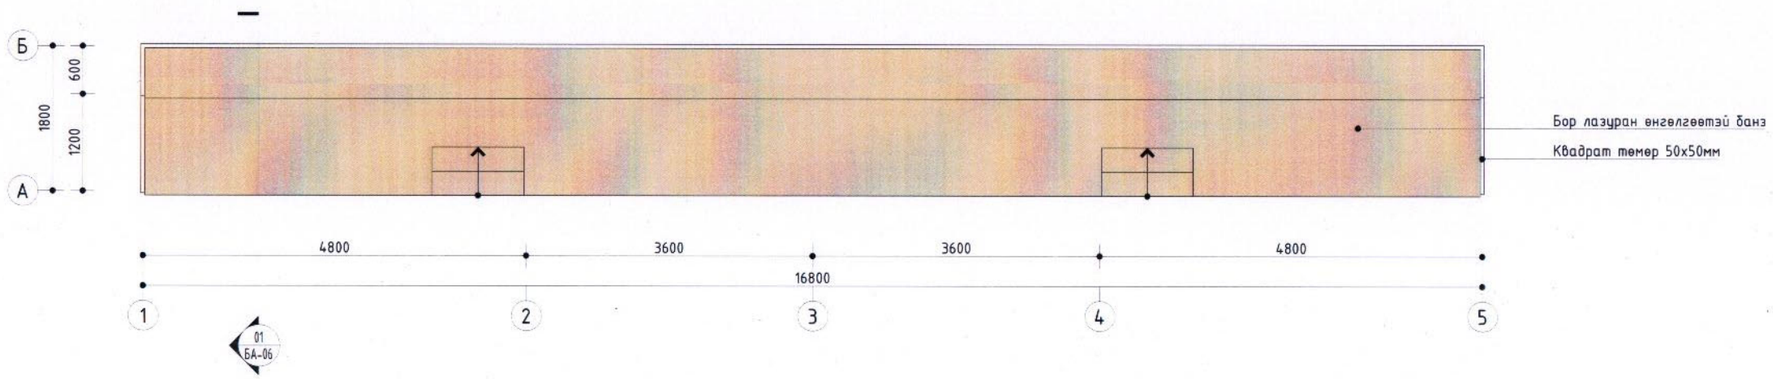

БАГАНЫН БАЙГУУЛАЛТ

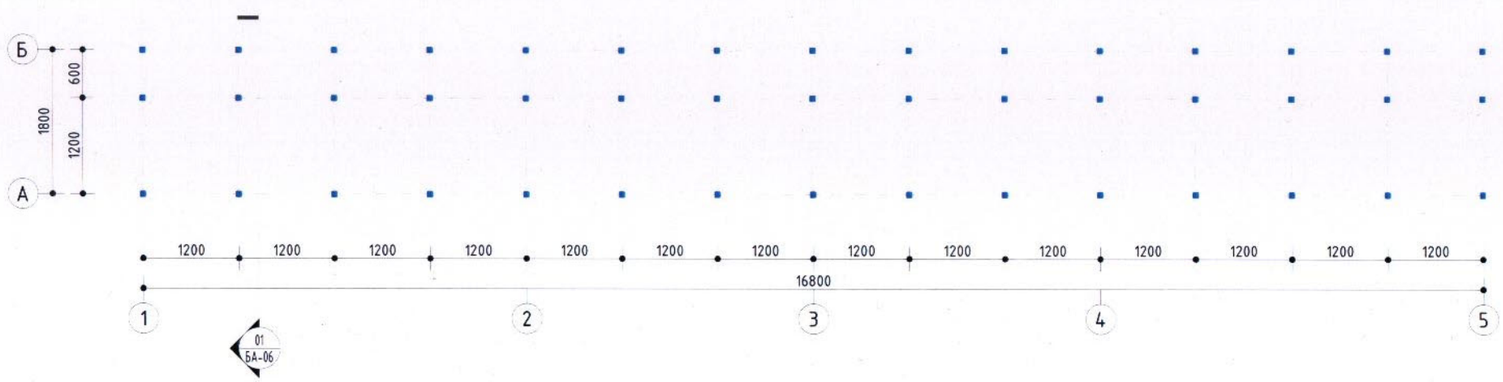

ХАРАГДАХ БАЙДАЛ

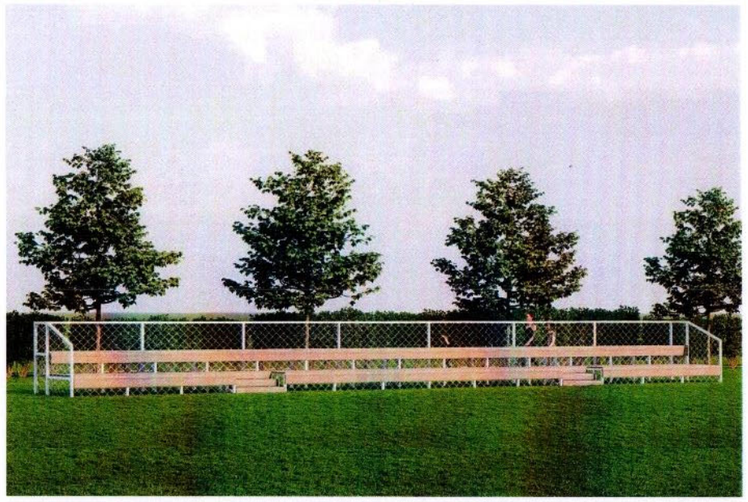

ТАНИХ ТЭМДЭГ

- 50х50мм КВАДРАТ ТӨМӨР
- ТӨМРИЙН ЦАГААН БУДАГ
- БОР ЛАЗУРАН ӨНГӨЛГӨӨТЭЙ БАНЗ

БАЙРШЛЫН СХЕМ

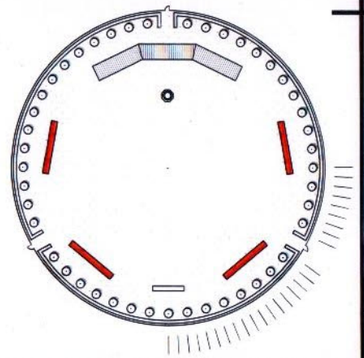

RED LINE INTERIOR

Зураг төслийн "Рэдлайн" ХХК

Архитектор	Ж. Жаргалболд
Гүйцэтгэсэн	Ч. Мандухай
Шалгасан	Ж. Жаргалболд

НИЙТИЙН БИЕИЙН ТАМИРЫН ХҮРЭЭЛЭНГИЙН БАЙГУУЛАМЖ

ДУНДГОВЬ АЙМАГ, ГОВЬ-ҮГТААЛ СУМ

ЗАДГАЙ СУУДАЛ

Масштаб:	Огноо:	Хуудас:	Үе шат:
1 : 75	2023-11-13	09 нийт 12	А.3
Төслийн дугаар: РЛИ-09/2023	Зургийн дугаар: БА - 05		Хувилбар: 1

А3

НҮҮР ТАЛ 1-5

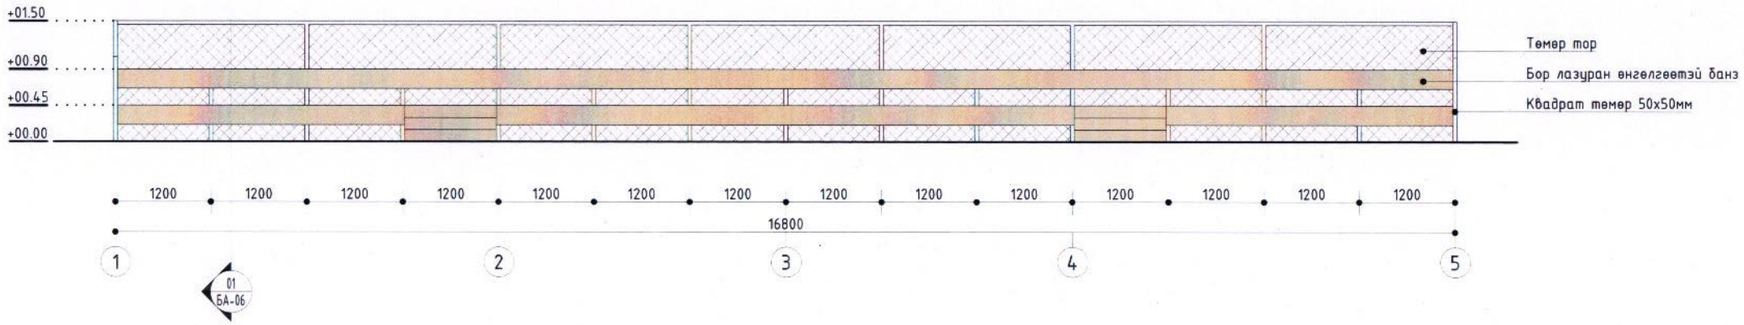

НҮҮР ТАЛ 5-1

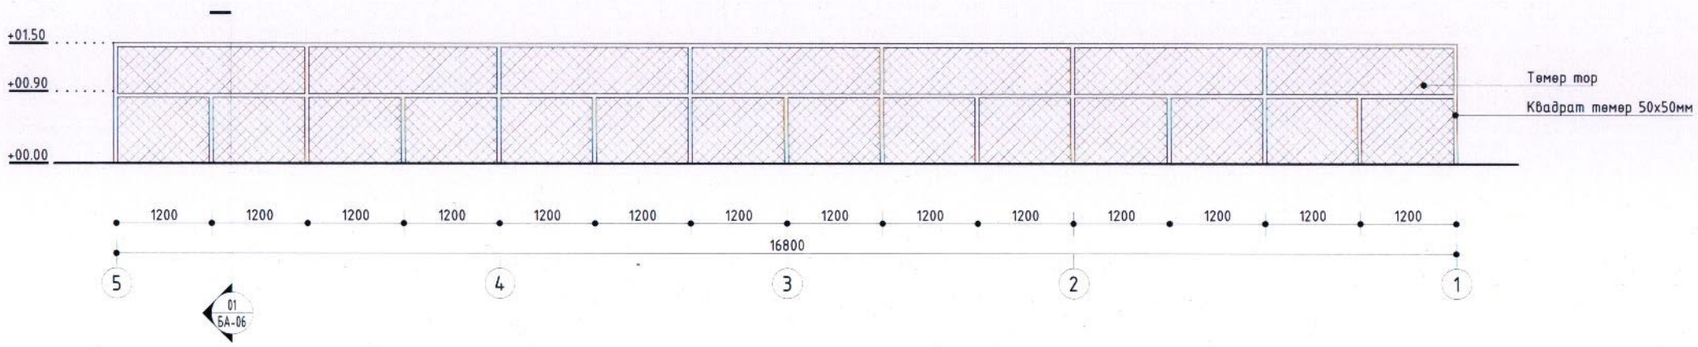

НҮҮР ТАЛ А-Б

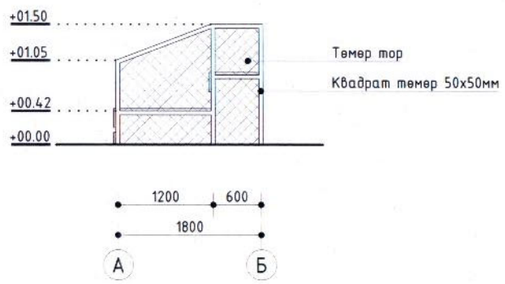

НҮҮР ТАЛ Б-А

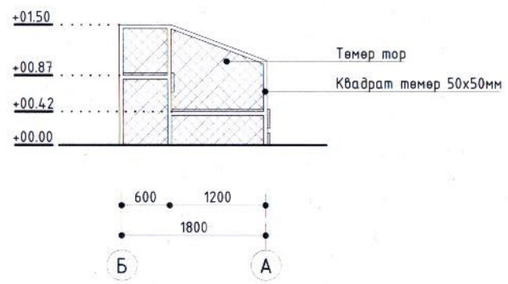

ОГТЛОЛ - 01

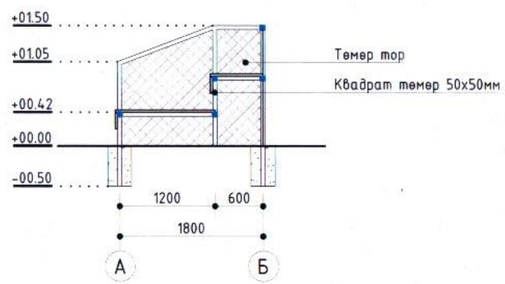

ТАНИХ ТЭМДЭГ

- 50х50мм КВАДРАТ ТӨМӨР
- ТӨМРИЙН ЦАГААН БУДАГ
- БОР ЛАЗУРАН ӨНГӨЛГӨӨТЭЙ БАНЗ
- ТӨМӨР ТОР

БАЙРШЛЫН СХЕМ

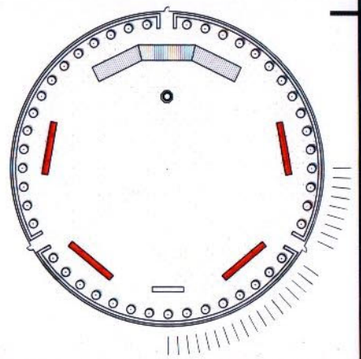

RED LINE INTERIOR

Зураг төслийн "Рэдлайн" ХХК

Архитектор		Ж. Жаргалболд
Гүйцэтгэсэн		Ч. Мандухай
Шалгасан		Ж. Жаргалболд

НИЙТИЙН БИЕИЙН ТАМИРЫН ХҮРЭЭЛЭНГИЙН БАЙГУУЛАМЖ

ДУНДГОВЬ АЙМАГ, ГОВЬ-ҮГТААЛ СУМ

ЗАДГАЙ СУУДАЛ

Масштаб:	Огноо:	Хуудас:	Үе шат:
1 : 75	2023-11-13	10 нийт 12	А.3
Төслийн дугаар:	Зургийн дугаар:		Хувилбар:
РЛИ-04/2023	БА - 06		1

A3

НҮҮРНЭЭС

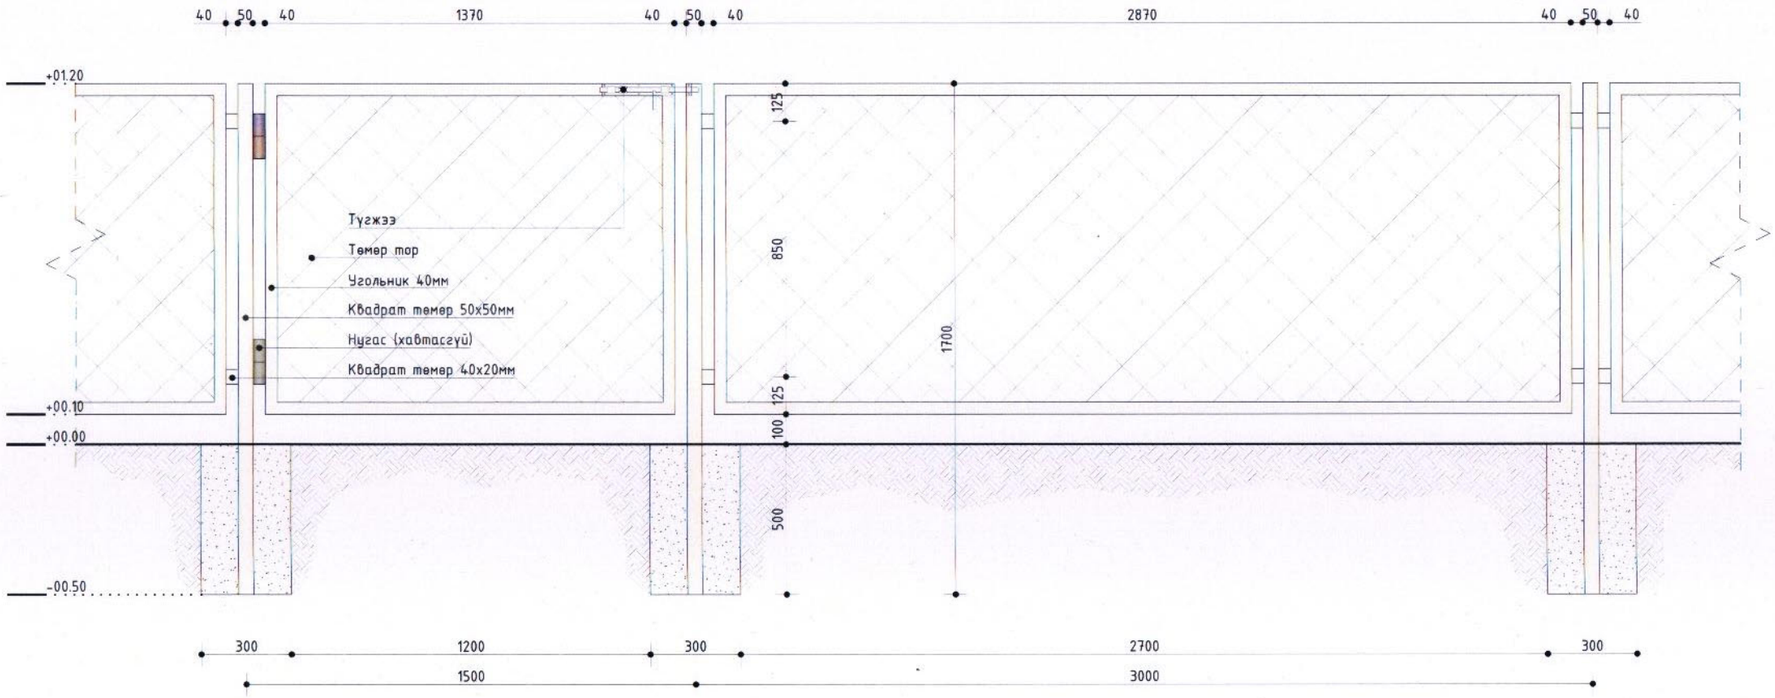

ТАНИХ ТЭМДЭГ

- ТӨМРИЙН ЦАГААН БУДАГ
- БЕТОН
- ХӨРС

БАЙРШЛЫН СХЕМ

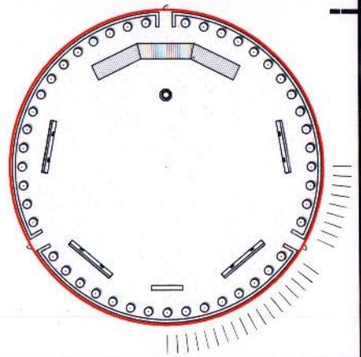

RED LINE INTERIOR

Зураг төслийн "Рэдлайн" ХХК

Архитектор	А. Жаргалболд	А. Жаргалболд
Гүйцэтгэсэн	Ч. Мандухай	Ч. Мандухай
Шалгасан	А. Жаргалболд	А. Жаргалболд

НИЙТИЙН БИЕИЙН ТАМИРЫН ХҮРЭЭЛЭНГИЙН БАЙГУУЛАМЖ

ДУНДГОВЬ АЙМАГ, ГОВЬ-УГТААЛ СУМ

ХААЛГА, ХАШАА

Масштаб:	Огноо:	Хуудас:	Үе шат:
1 : 20	2023-11-13	11 нийт 12	А.3
Төслийн дугаар: РЛИ-06/2023	Зургийн дугаар: БА - 07		Хувилбар: 1

А3

01. ИХ АСАР (1ш)

№	Материалын нэр	Хэмжээ	Тоо ширхэг	Зураг
1	Квадрат төмөр	80x80мм	416м	
2	Квадрат төмөр	50x50мм	556м	
3	Банз	30мм	234м^2	
4	Дээврийн төмөр	-	246м^2	
5	Төмөр тор	-	90м^2	
6	Суурийн бетон	30x30x50см (24ш)	1.08м^3	

06. ТУГНЫ СУУРЬ

№	Материалын нэр	Хэмжээ	Тоо ширхэг	Зураг
1	Труба	Ф40мм	35.2м	
2	Бүрээстэй тросс	Ф5мм	43м	
3	Дамар	-	16ш	
4	Чулуун суурь	-	7.3м^3	

03. ЗАДГАЙ СУУДАЛ (4ш)

№	Материалын нэр	Хэмжээ	Тоо ширхэг	Зураг
2	Квадрат төмөр	50x50мм	163м	
3	Банз	30мм	39м^2	
4	Төмөр тор	-	34м^2	
5	Суурийн бетон	30x30x50см (10ш)	0.45м^3	

1 ширхэг сүүдрэвчинд ашиглагдах материалын тоо хэмжээг жагсаав.

БЕТОН СУУРЬ (1ш)

№	Материалын нэр	Хэмжээ	Тоо ширхэг	Зураг
6	Суурийн бетон	10x1,5x0.1м	1.5м^3	

ХААЛГА (3ш)

№	Материалын нэр	Хэмжээ	Тоо ширхэг	Зураг
1	Квадрат төмөр	50x50мм	3.4м	
2	Угольник	40мм	5м	
3	Төмөр тор	-	1.5м^2	
4	Нугас (хавтасгүй)	h=150мм	2ш	
5	Түгжээ	-	1ш	
6	Суурийн бетон	30x30x50см (2ш)	0.09м^3	

1 ширхэг хаалганд ашиглагдах материалын тоо хэмжээг жагсаав.

ХАШАА (103ш)

№	Материалын нэр	Хэмжээ	Тоо ширхэг	Зураг
1	Квадрат төмөр	50x50мм	1.7м	
2	Квадрат төмөр	40x20мм	0.16м	
3	Угольник	40мм	8м	
4	Төмөр тор	-	3.2м	
5	Суурийн бетон	30x30x50см	0.045м^3	

1 ширхэг хашаанд ашиглагдах материалын тоо хэмжээг жагсаав.

Зураг төслийн "Рэдлайн" ХХК

RED LINE INTERIOR

Архитектор		А. Жаргалболд
Гүйцэтгэсэн		Ч. Мандухай
Шалгасан		А. Жаргалболд

НИЙТИЙН БИЕИЙН ТАМИРЫН ХҮРЭЭЛЭНГИЙН БАЙГУУЛАМЖ

ДУНДГОВЬ АЙМАГ, ГОВЬ-ҮГТААЛ СУМ

МАТЕРИАЛЫН ЖАГСААЛТ

Масштаб:	Огноо:	Хуудас:	Үе шат:
-	2023-11-13	12 нийт 12	А.3
Төслийн дугаар: РЛИ-02/2023	Зургийн дугаар: БА - 08		Хувилбар: 1

A3

БАГАНЫН БАЙГУУЛАЛТ

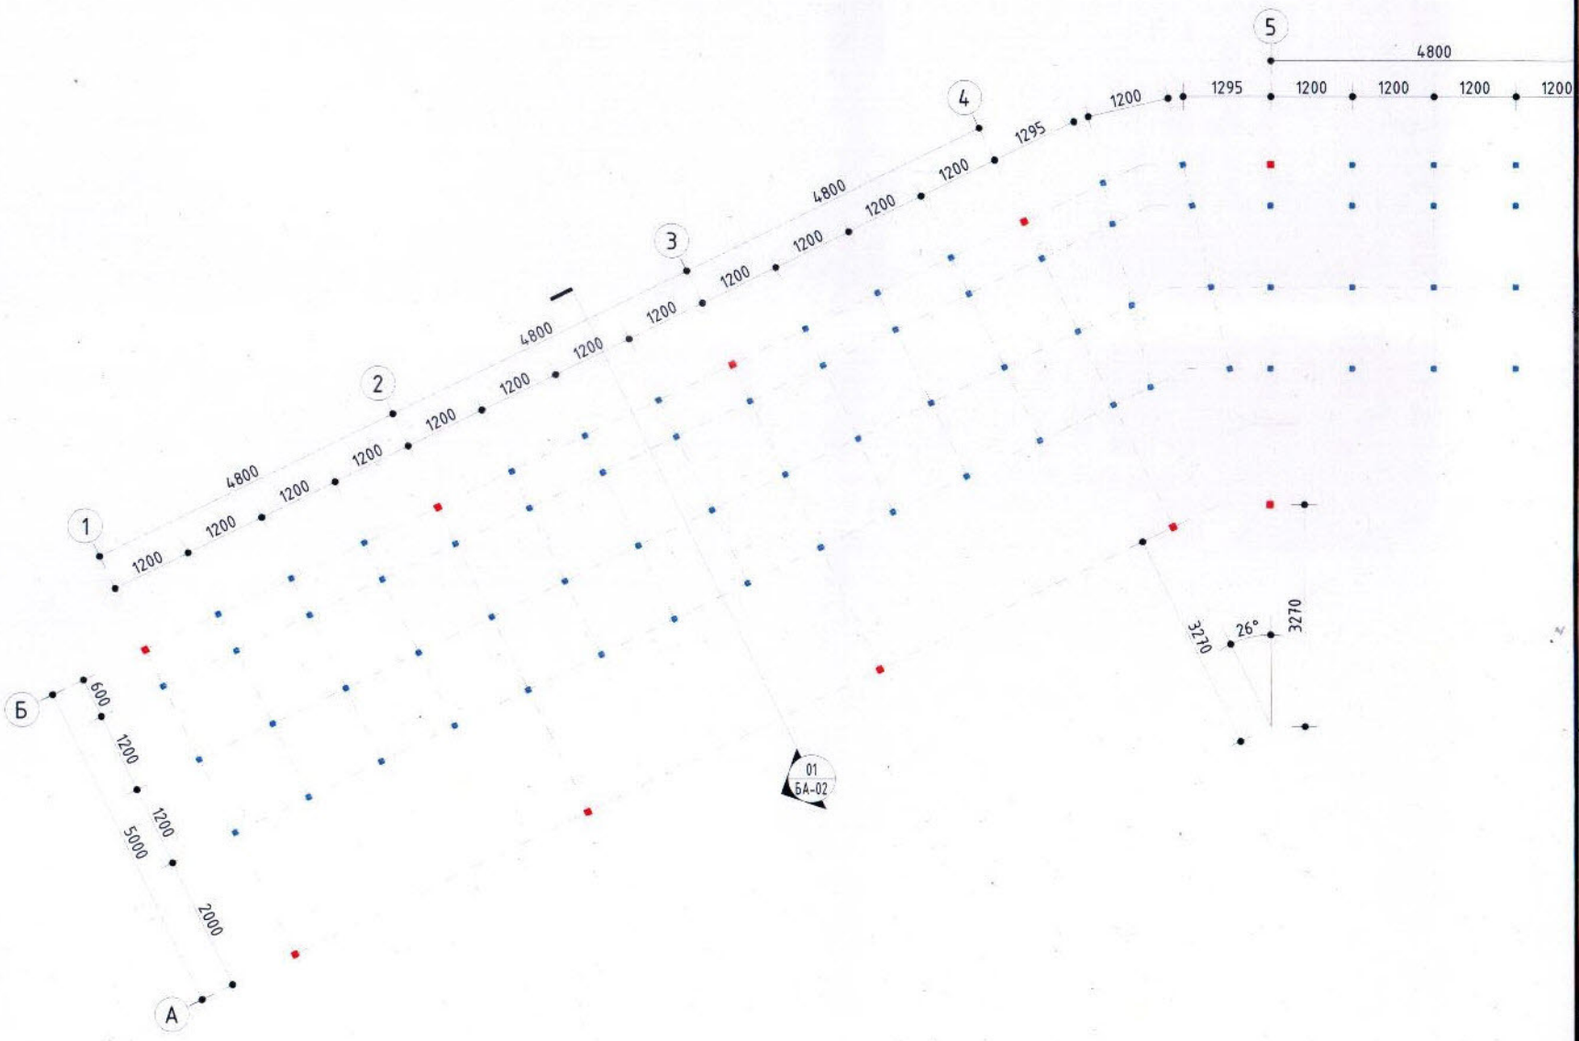

ХАРАГДАХ БАЙДАЛ

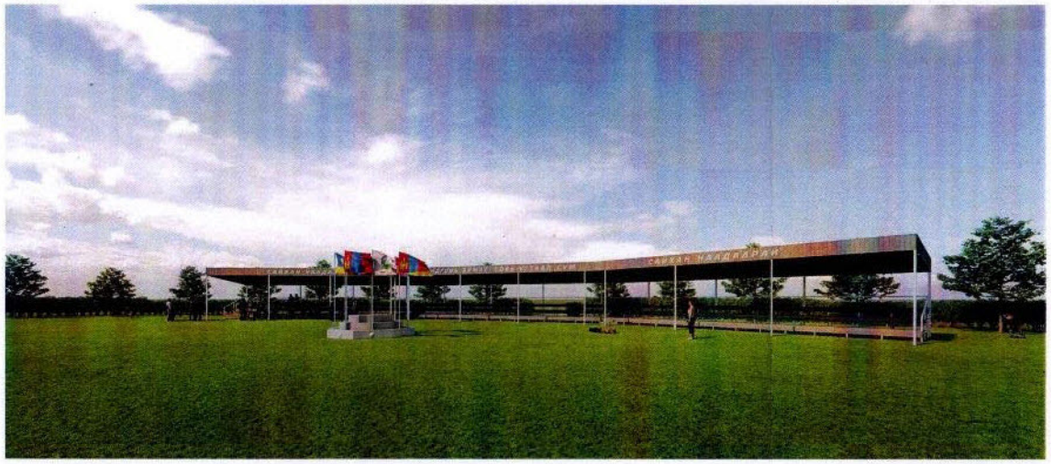

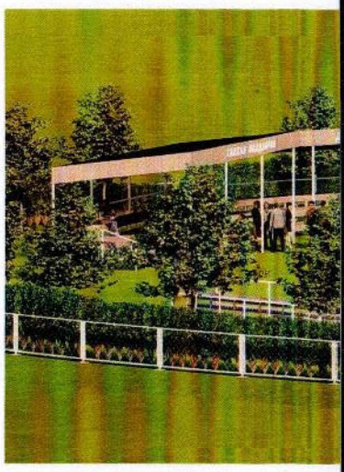

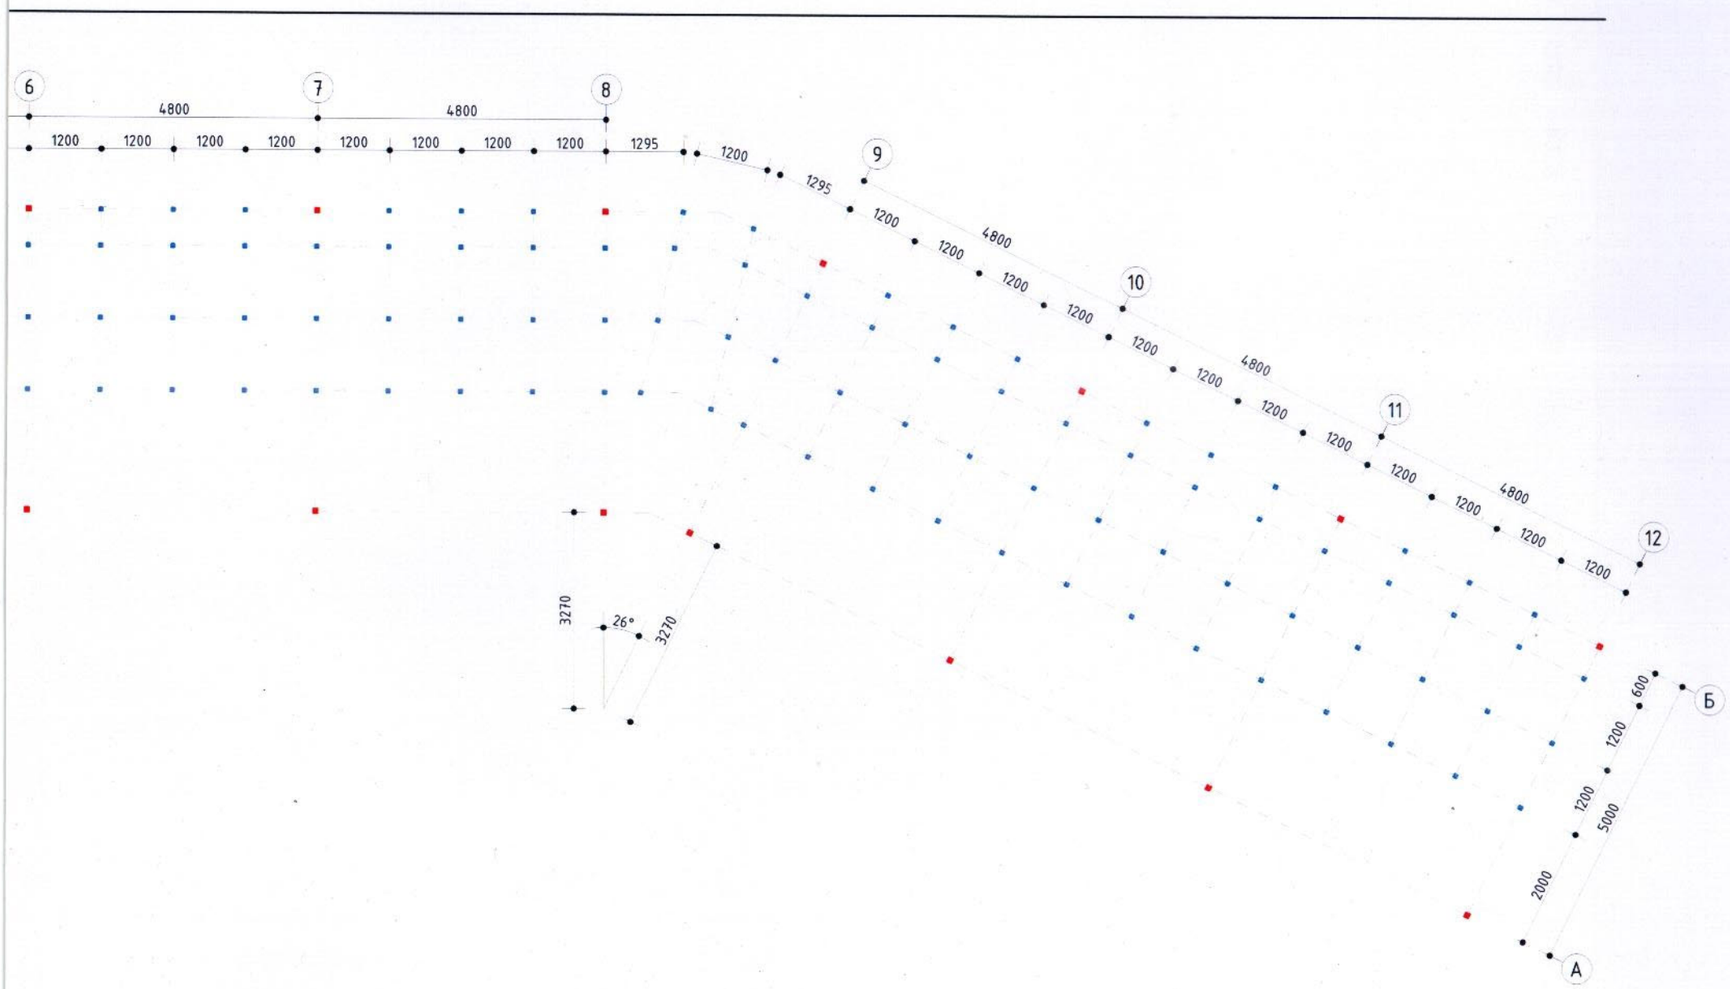

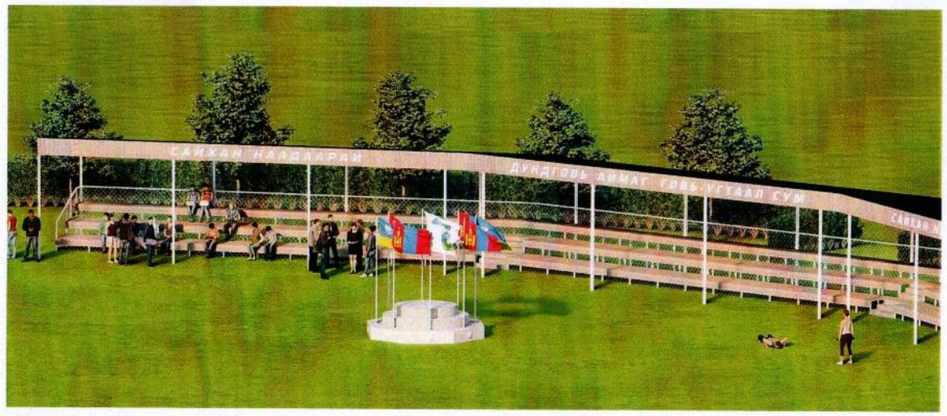

ТАНИХ ТЭМДЭГ

80x80мм КВАДРАТ ТӨМӨР

50x50мм КВАДРАТ ТӨМӨР

БАЙРШЛЫН СХЕМ

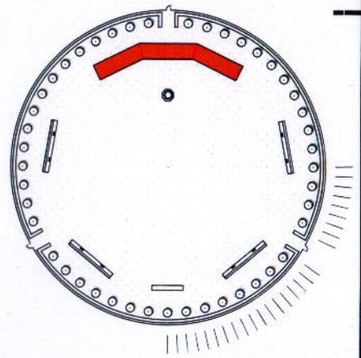

RED LINE INTERIOR

Зураг төслийн "Рэдлайн" ХХК

Архитектор	А. Жаргалболд	Жаргалболд
Гүйцэтгэсэн	Ч. Мандухай	
Шалгасан	А. Жаргалболд	Жаргалболд

НИЙТИЙН БИЕИЙН ТАМИРЫН ХҮРЭЭЛЭНГИЙН БАЙГУУЛАМЖ

ДУНДГОВЬ АЙМАГ, ГОВЬ-УГТААЛ СУМ

ИХ АСАР

Масштаб:	Огноо:	Хуудас:	Ye шат:
1 : 100	2023-09-03	07 нийт 12	А.3

Төслийн дугаар:	Зургийн дугаар:	Хувилбар:
[illegible]	[illegible]	1

БАЙГУУЛАЛТ

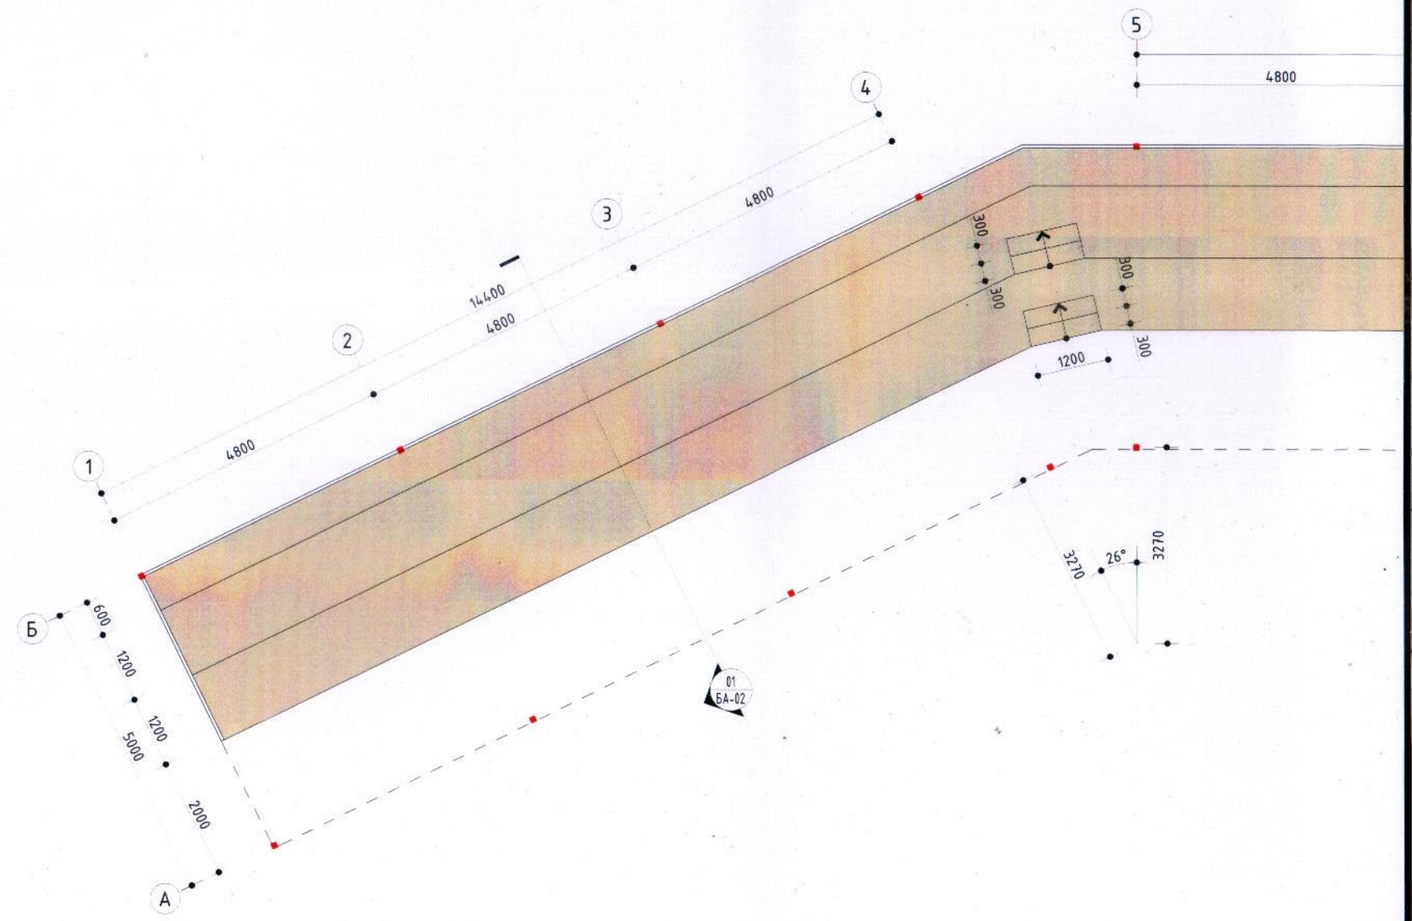

НҮҮР ТАЛ 1-12

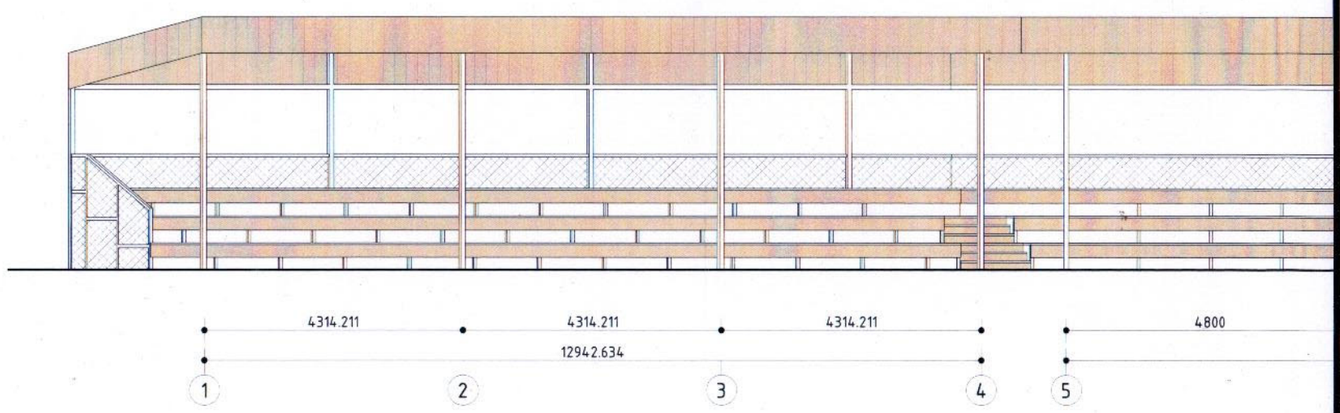

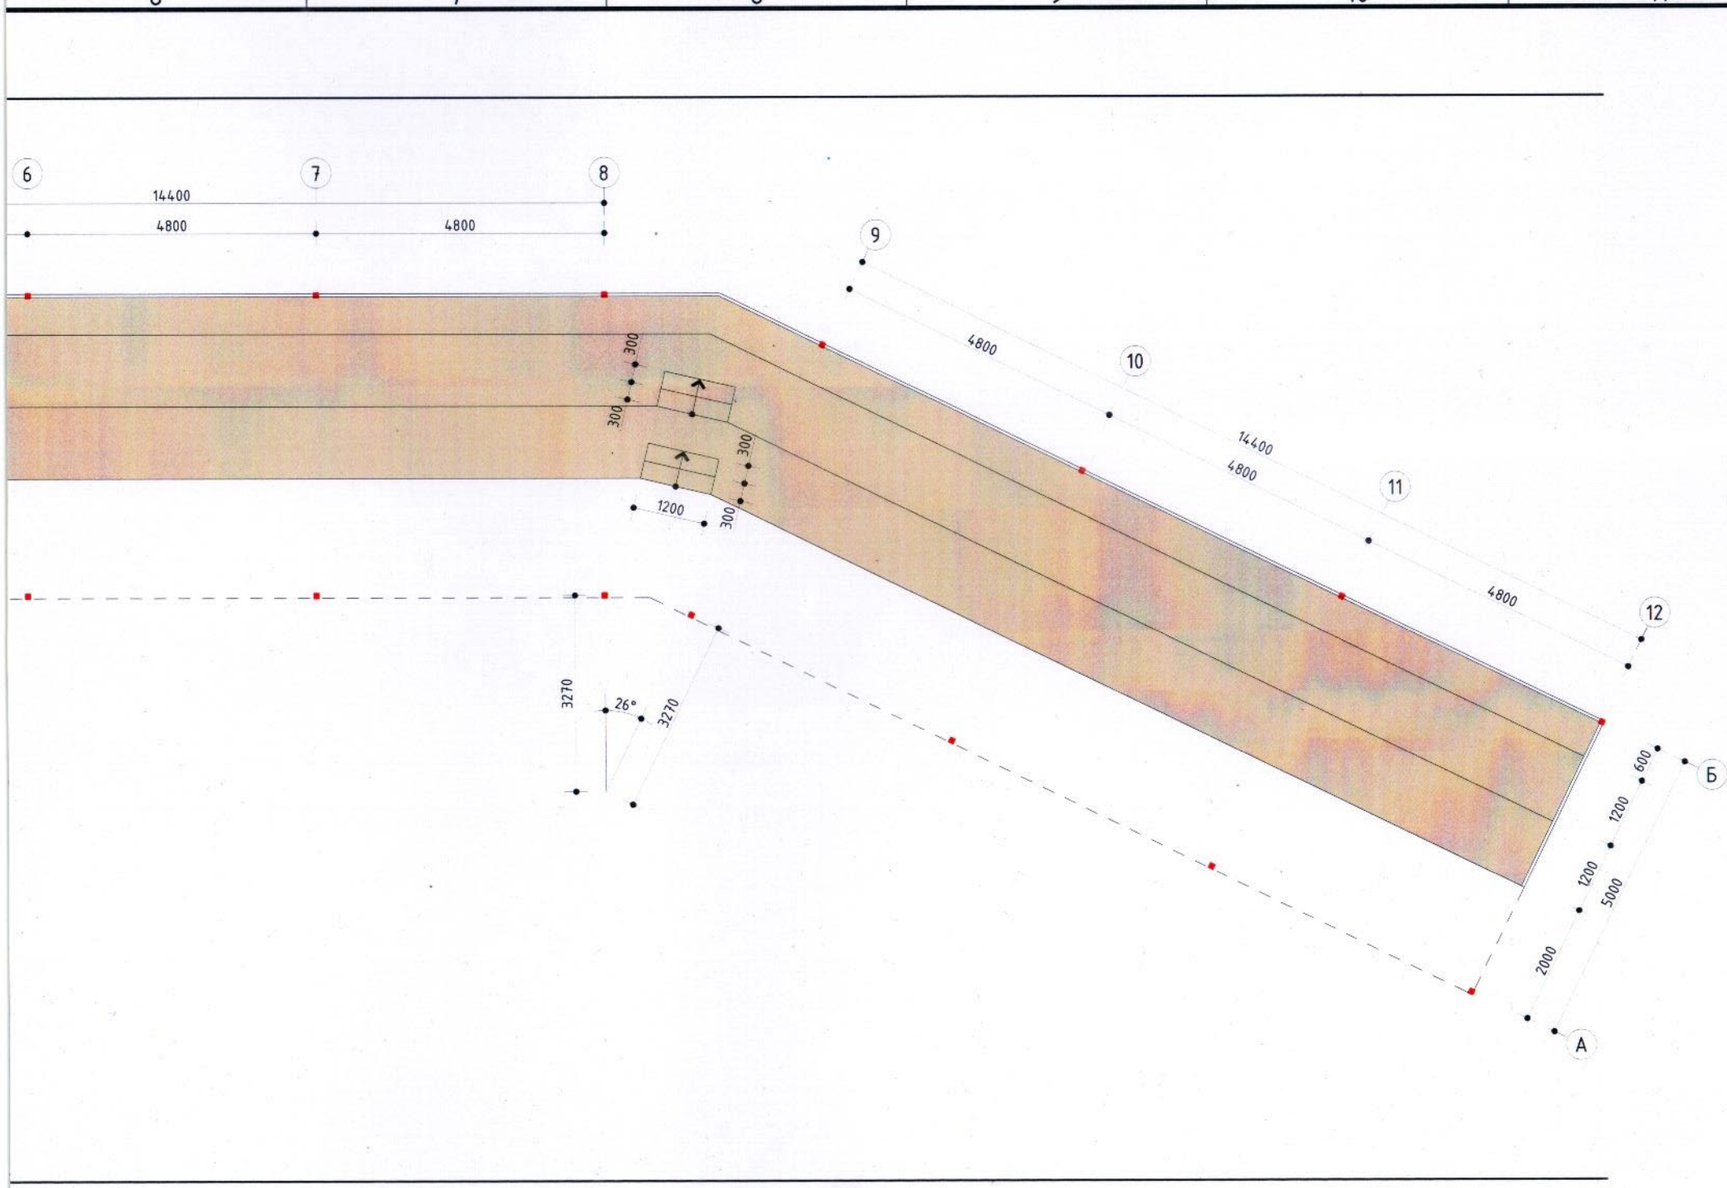

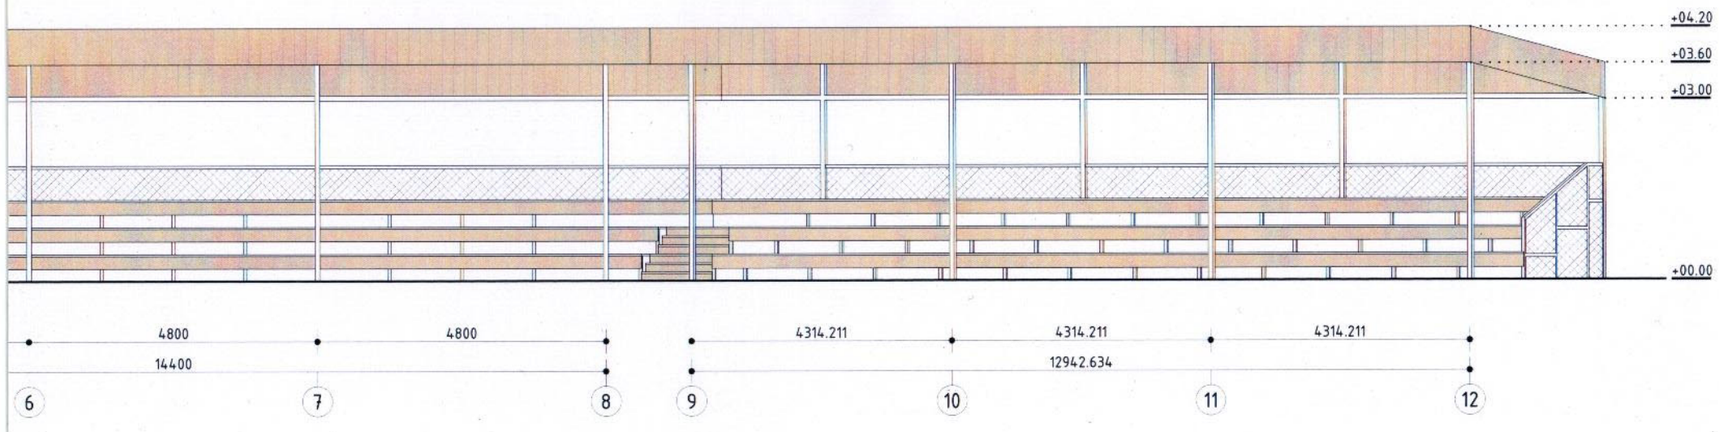

ТАНИХ ТЭМДЭГ

- 80x80мм КВАДРАТ ТӨМӨР
- БОР ЛАЗУРАН ӨНГӨЛГӨӨТЭЙ БАНЗ
- ТӨМӨР ТОР

БАЙРШЛЫН СХЕМ

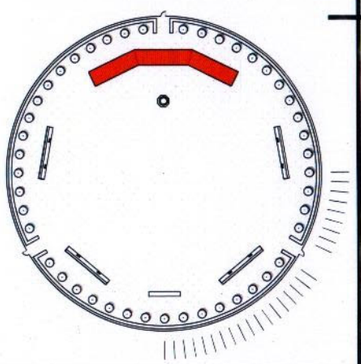

Зураг төслийн "Рэдлайн" ХХК

RED LINE INTERIOR

Архитектор		А. Жаргалболд
Гүйцэтгэсэн		Ч. Мандухай
Шалгасан		А. Жаргалболд

НИЙТИЙН БИЕИЙН ТАМИРЫН ХҮРЭЭЛЭНГИЙН БАЙГУУЛАМЖ

ДУНДГОВЬ АЙМАГ, ГОВЬ-УГТААЛ СУМ

ИХ АСАР

Масштаб:	Огноо:	Хуудас:	Үе шат:
1 : 100	2023-09-03	05 нийт 12	А.3

Төслийн дугаар:	Зургийн дугаар:	Хувилбар:
РЛИ-05/2023	БА-01	1

НҮҮР ТАЛ 12-1

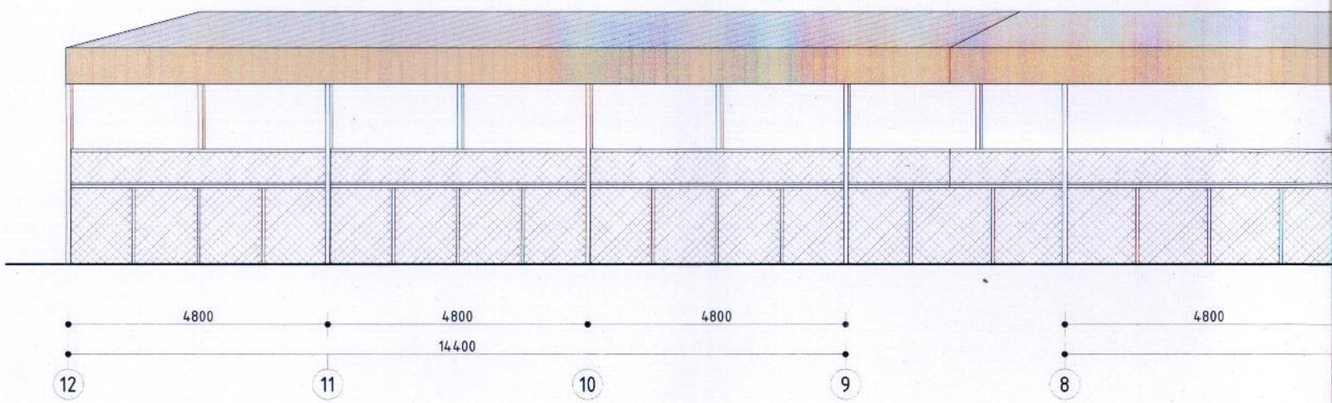

НҮҮР ТАЛ А-Б

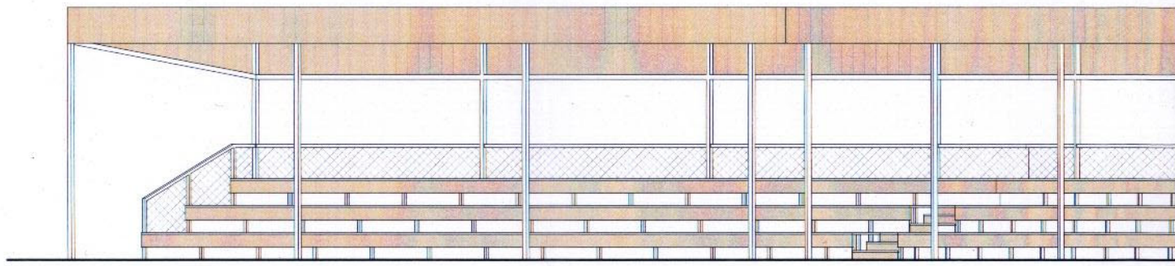

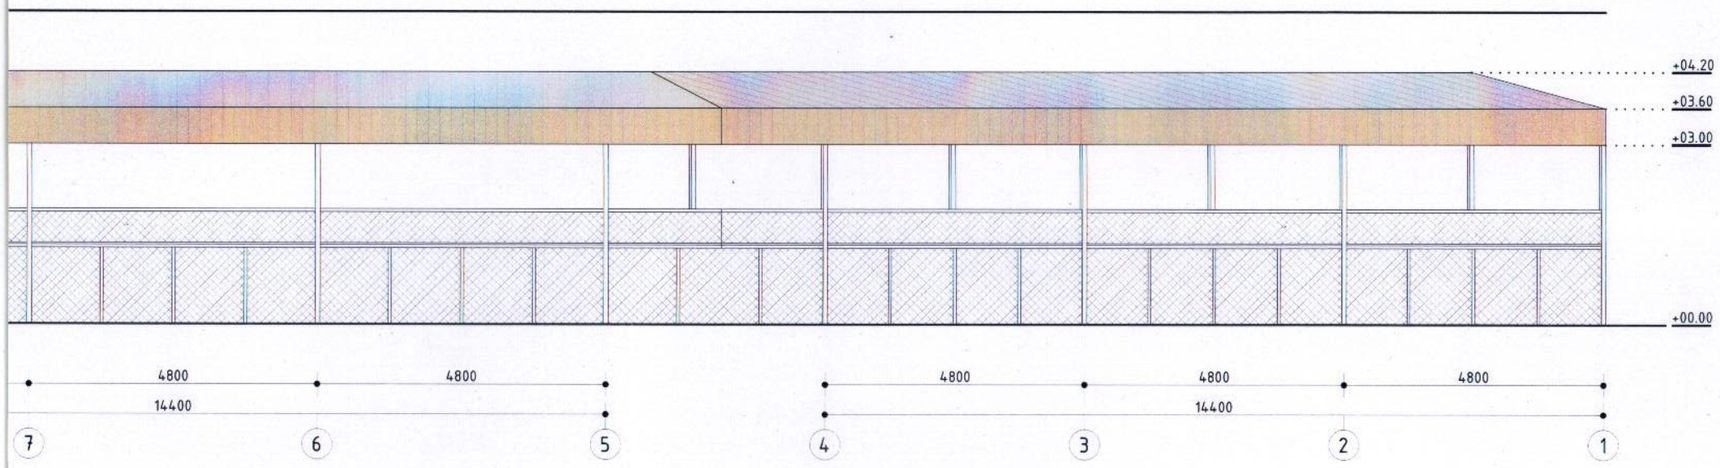

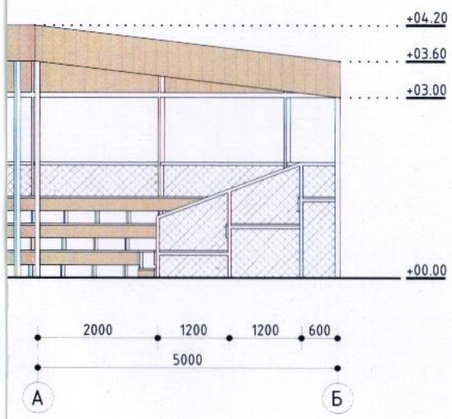

ОГТЛОЛ - 01

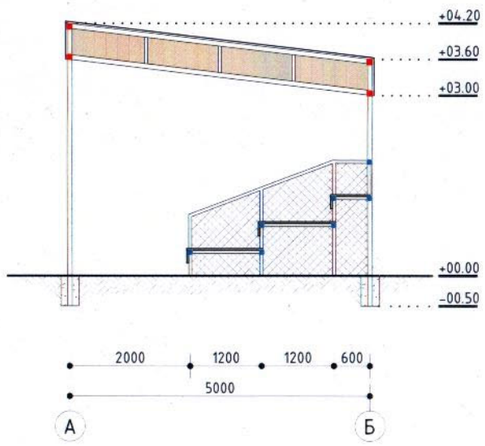

ТАНИХ ТЭМДЭГ

- 80x80мм КВАДРАТ ТӨМӨР
- 50x50мм КВАДРАТ ТӨМӨР
- БОР ЛАЗУРАН ӨНГӨЛГӨӨТЭЙ БАНЗ
- ТӨМӨР ТОР
- ХАР СААРАЛ ДЭЭВРИЙН ТӨМӨР

БАЙРШЛЫН СХЕМ

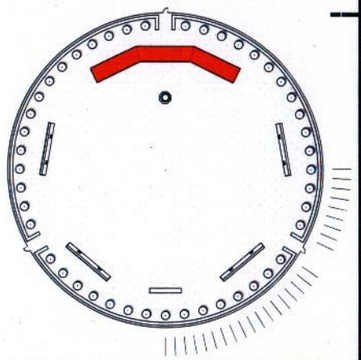

RED LINE INTERIOR

Зураг төслийн "Рэдлайн" ХХК

Архитектор	Ж. Жаргалболд	Ж. Жаргалболд
Гүйцэтгэсэн	Ч. Мандухай	Ч. Мандухай
Шалгасан	А. Жаргалболд	А. Жаргалболд

НИЙТИЙН БИЕИЙН ТАМИРЫН ХҮРЭЭЛЭНГИЙН БАЙГУУЛАМЖ

ДУНДГОВЬ АЙМАГ, ГОВЬ-УГТААЛ СУМ

ИХ АСАР

Масштаб:	Огноо:	Хуудас:	Үе шат:
1 : 100	2023-09-03	06 нийт 12	А.3

Төслийн дугаар:	Зургийн дугаар:	Хувилбар:
РЛИ-25/2023	БА-02	1