БУУЛГАХ БАРИЛГЫН СХЕМ М1:500

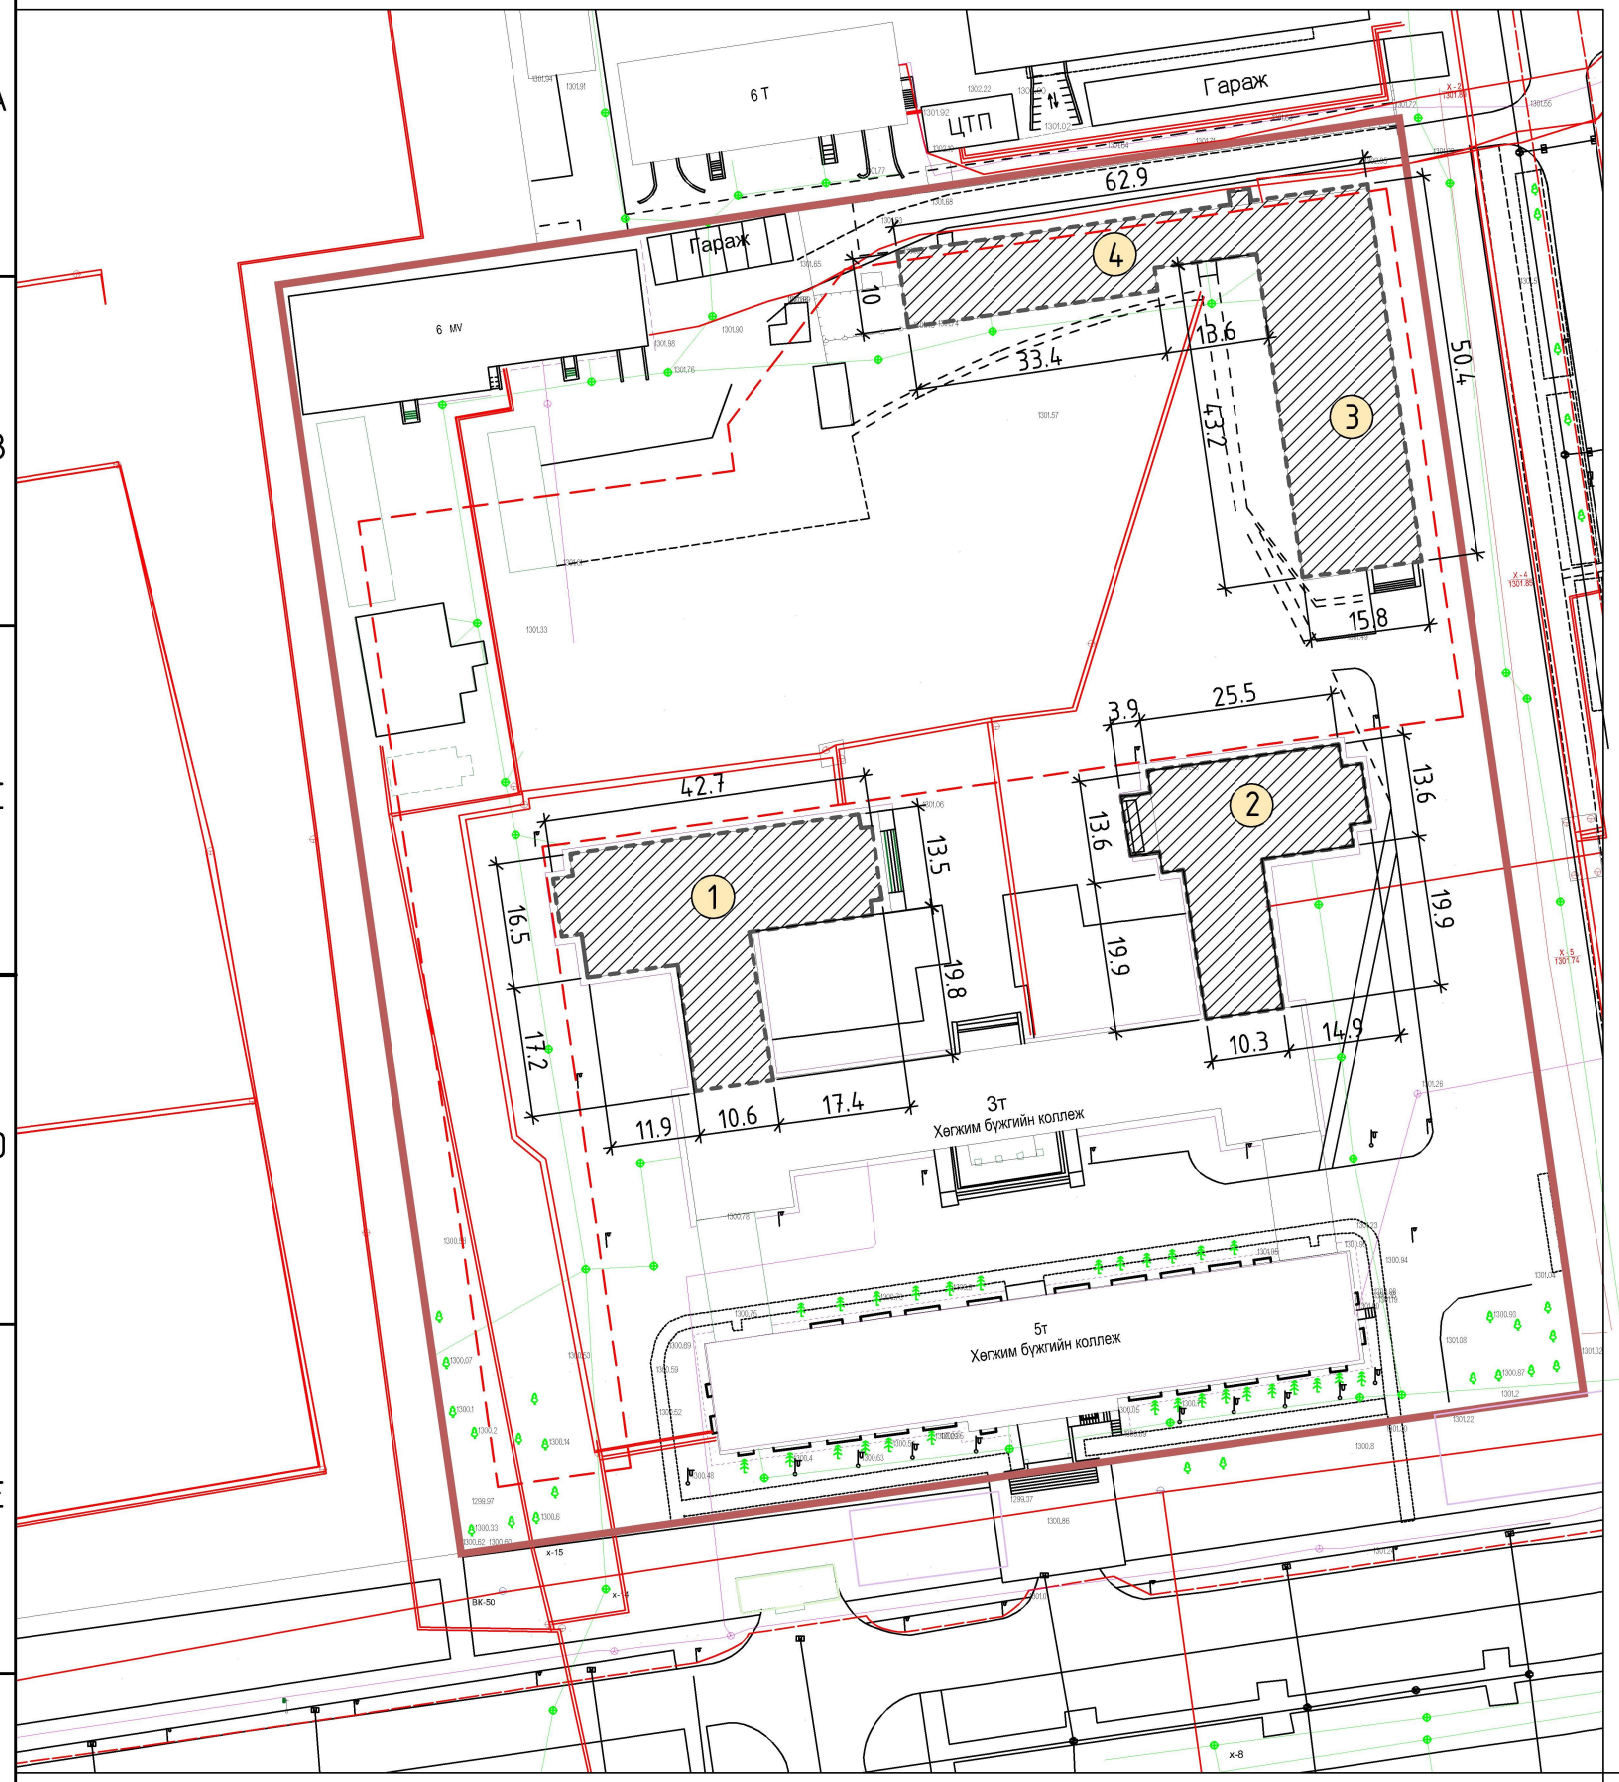

Д/Д	Тодорхойлолт	Талбайн хэмжээ /м2/	Тайлбар
1.	Хичээлийн байр-1 /1 давхар/	792	Буулгах
2.	Хичээлийн байр-2 /1 давхар/	605	Буулгах
3.	Дотуур байр /3 давхар/	2400	Буулгах
4.	Цайны газар /1 давхар/	432	Буулгах

ТАНИХ ТЭМДЭГЛЭГЭЭ

Буулгах барилга

Одоо байгаа барилга

Тайлбар

1. "Монгол Улсын Консерватор" -н эдэлбэр газарт байрлах 1965 онд ашиглалтанд орсон 4 блок барилгыг буулгана.
2. Хичээлийн 1-р байр нь 792м2 талбайтай, мансардтай, шувуун нуруутай, гөлмөн төмөр дээвэртэй, 64см гадна тоосгон хана, дотор хамар хана 25см, цутгамал төмөр бетон суурьтай, барилгын өндөр нийт 7.8м, модон шалтай барилга болно.
3. Хичээлийн 2-р байр нь 605м2 талбайтай, мансардтай, шувуун нуруутай, гөлмөн төмөр дээвэртэй, 64см гадна тоосгон хана, дотор хамар хана 25см, цутгамал төмөр бетон суурьтай, барилгын өндөр нийт 6.4м, модон шалтай барилга болно.
4. Дотуур байрны барилга нь 3 давхар, нийт 2400м2 талбайтай, мансардтай, шувуун нуруутай, гөлмөн төмөр дээвэртэй, 64см гадна тоосгон хана, дотор хамар хана 25см, цутгамал төмөр бетон суурьтай, барилгын өндөр нийт 13м, модон шалтай барилга болно.
5. Цайны газрын барилга нь 1 давхар, нийт 432м2 талбайтай, мансардтай, шувуун нуруутай, гөлмөн төмөр дээвэртэй, 64см гадна тоосгон хана, дотор хамар хана 25см, цутгамал төмөр бетон суурьтай, барилгын өндөр нийт 4.1м, модон шалтай барилга болно.
6. Барилгын хог хаягдлыг төвлөрсөн хогийн цэгт хаяна.

ӨСӨН ҮРЖИХ КОНСТРАКШН ХХК
БАРИЛГЫН ЗӨВӨЛ ТӨСӨВ
Утас: 99108233, 76098791
И-мэйл: Erdenektuu8791@gmail.com

Объектын нэр, байршил	УЛААНБААТАР ХОТ. СҮХБААТАР ДҮҮРЭГ. 17 ДУГААР ХОРОО МОНГОЛ УЛСЫН КОНСЕРВАТОР. 320 ОРТОЙ СУРГУУЛИЙН БАРИЛГА				
Зургийн нэр	Буулгах барилгын схем				
Архитектор		Ц.Ихбаяр	ЕГ шифр: ӨҮК-25.12.23/09	Масштаб:	Огноо: 2023 он
Гүйцэтгэсэн		Ц.Ихбаяр			
Шалгасан			ТГ шифр: ӨҮК-25.12.23/09	Зургийн дугаар:	Хуудас:

A3