ДЭЭВРИЙН БАЙГУУЛАЛТ М1:150

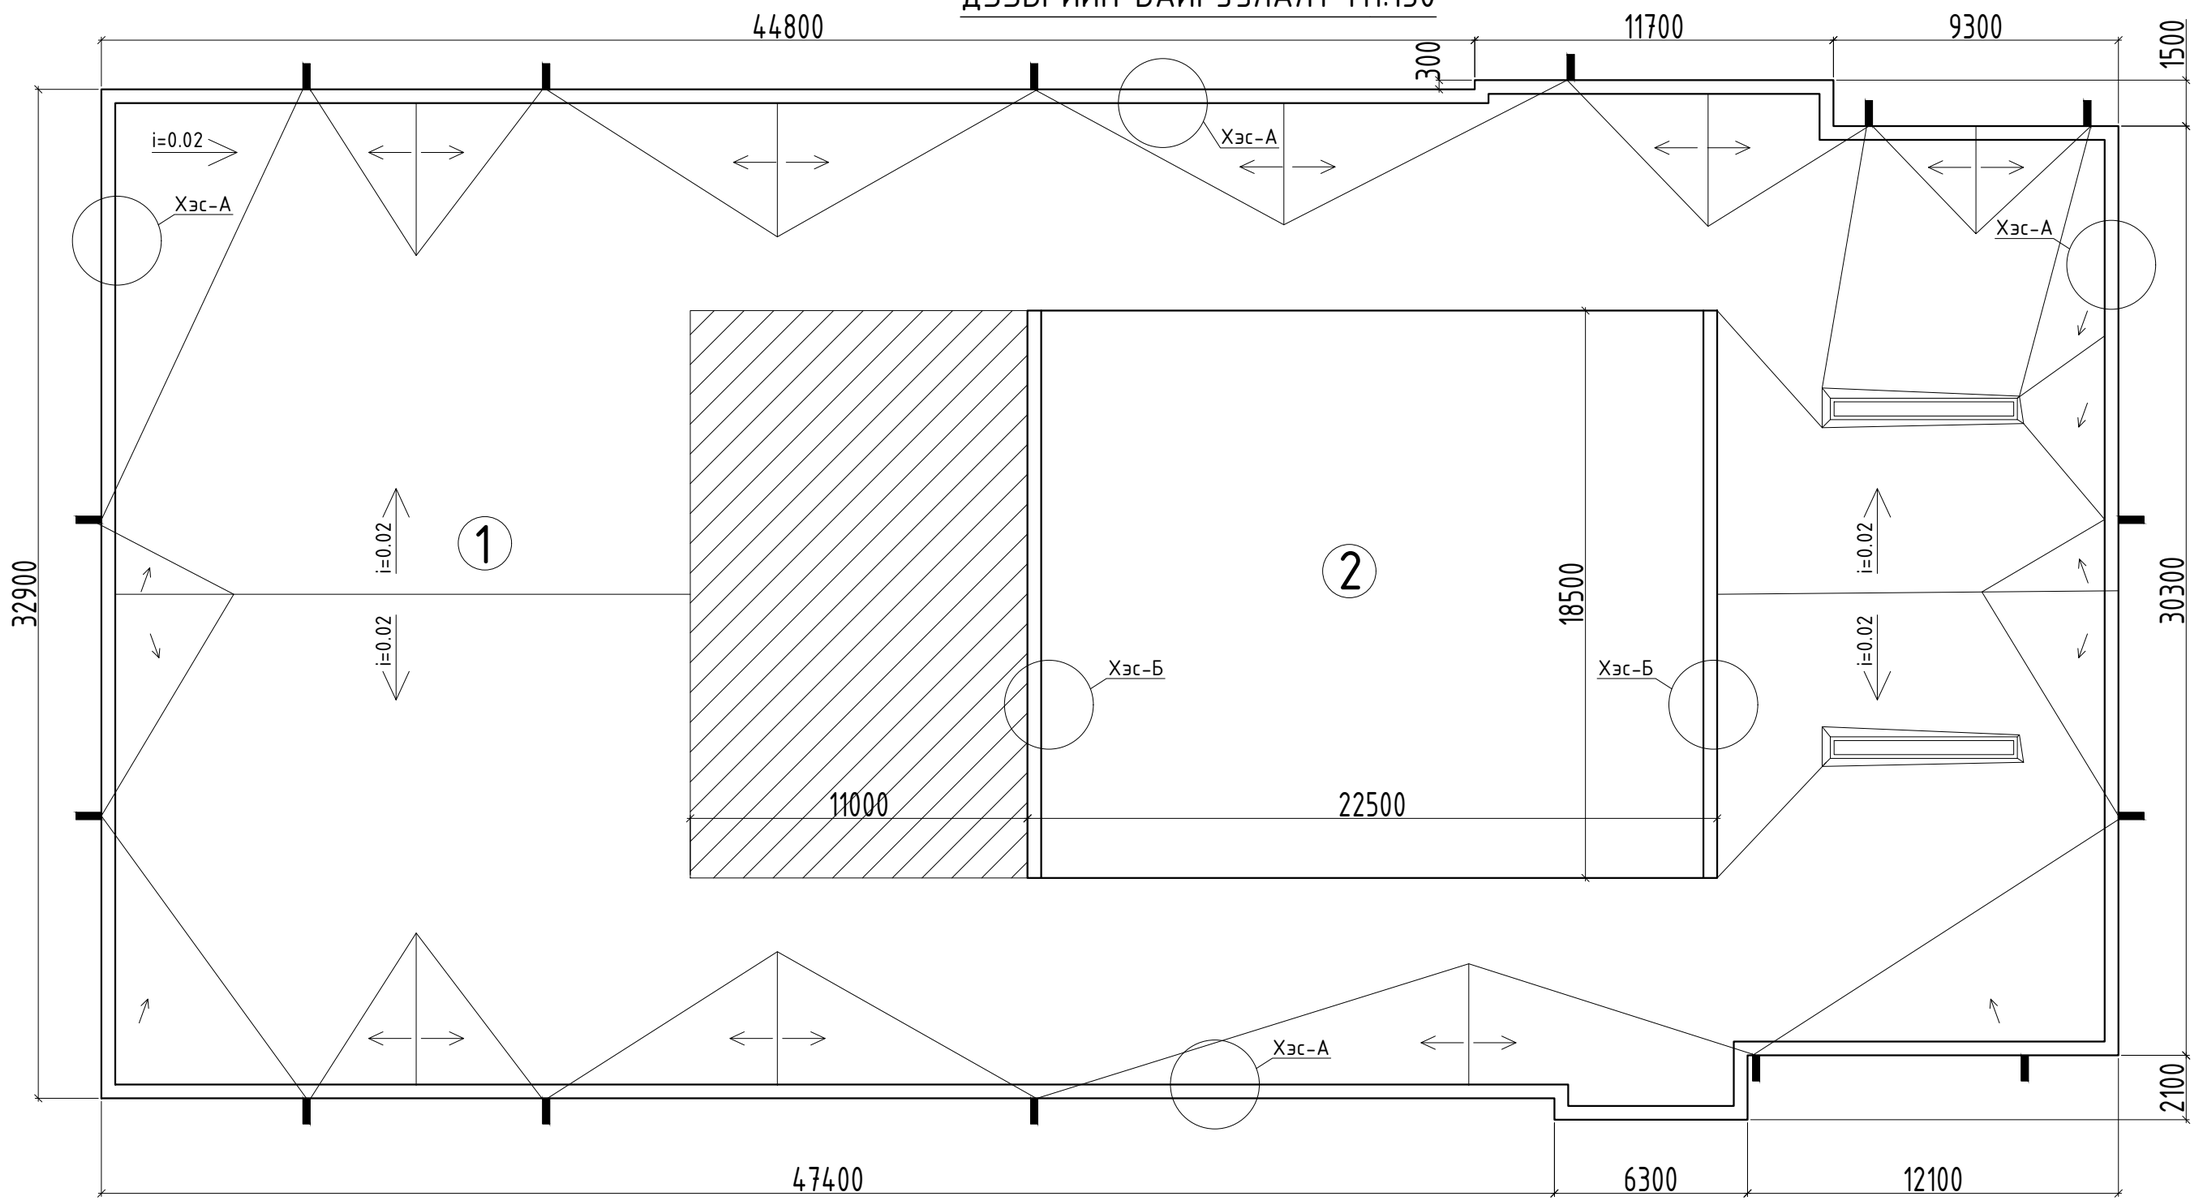

ХЭСЭГЛЭЛ-А М1:20

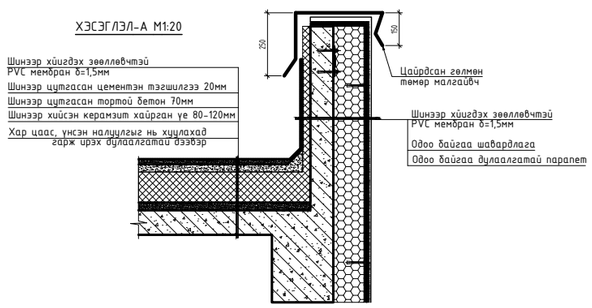

ХЭСЭГЛЭЛ-Б М1:20

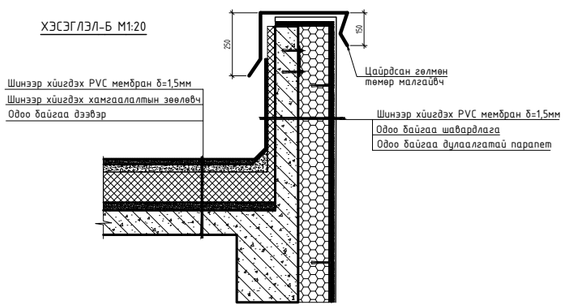

ТАЙЛБАР

1 Хар цаас, үнсэн налуулгатай бетоныг задалж буулган шинээр 80-120мм ийн зузаантайгаар керамзит налуулгатай хайрга дэвсээд 70мм зузаан тортой бетон цутгасны дараа мембран хийх дээвэр

2 Одоо байгаа хар цаасан дээр шууд мембран хийх дээвэр

Засвар хийхгүй дээвэр

ТАЙЛБАР

1. Дээврийн зөөлөвчтэй мембраныг тасралтгүйгээр хийх бөгөөд салхивчийн яндан, парапетийн яндны хананд 200мм-ээр бэхэлнэ.
2. Парапетийн малгайвчийг хэсэглэлд үзүүлснээр давуулж бэхлэнэ.
3. Дээврийн салхивчийн яндны одоо байгаа өрлөг дээр нэмж 55см өндөр тоосгон яндан өрнө.
4. Салхивчийн янданг бүхэлд нь шавардаад эмульсэн будгаар будна.

Өвөрхангай аймаг, Арвайхээр сум

" ТЕАТРЫН ДЭЭВЭР, ЦАХИЛГААНЫ ШИТНИЙ ЗАСВАРЫН АЖИЛ"

					Ye шат: А.3
Инженер			ЕГ шифр:	Масштаб: М1:150	Огноо: 2024
Гүйцэтгэсэн	Д.Хулан		ТГ шифр:	Зургийн дугаар: БА-01	Хуудас: 01
Шалгасан					

А3

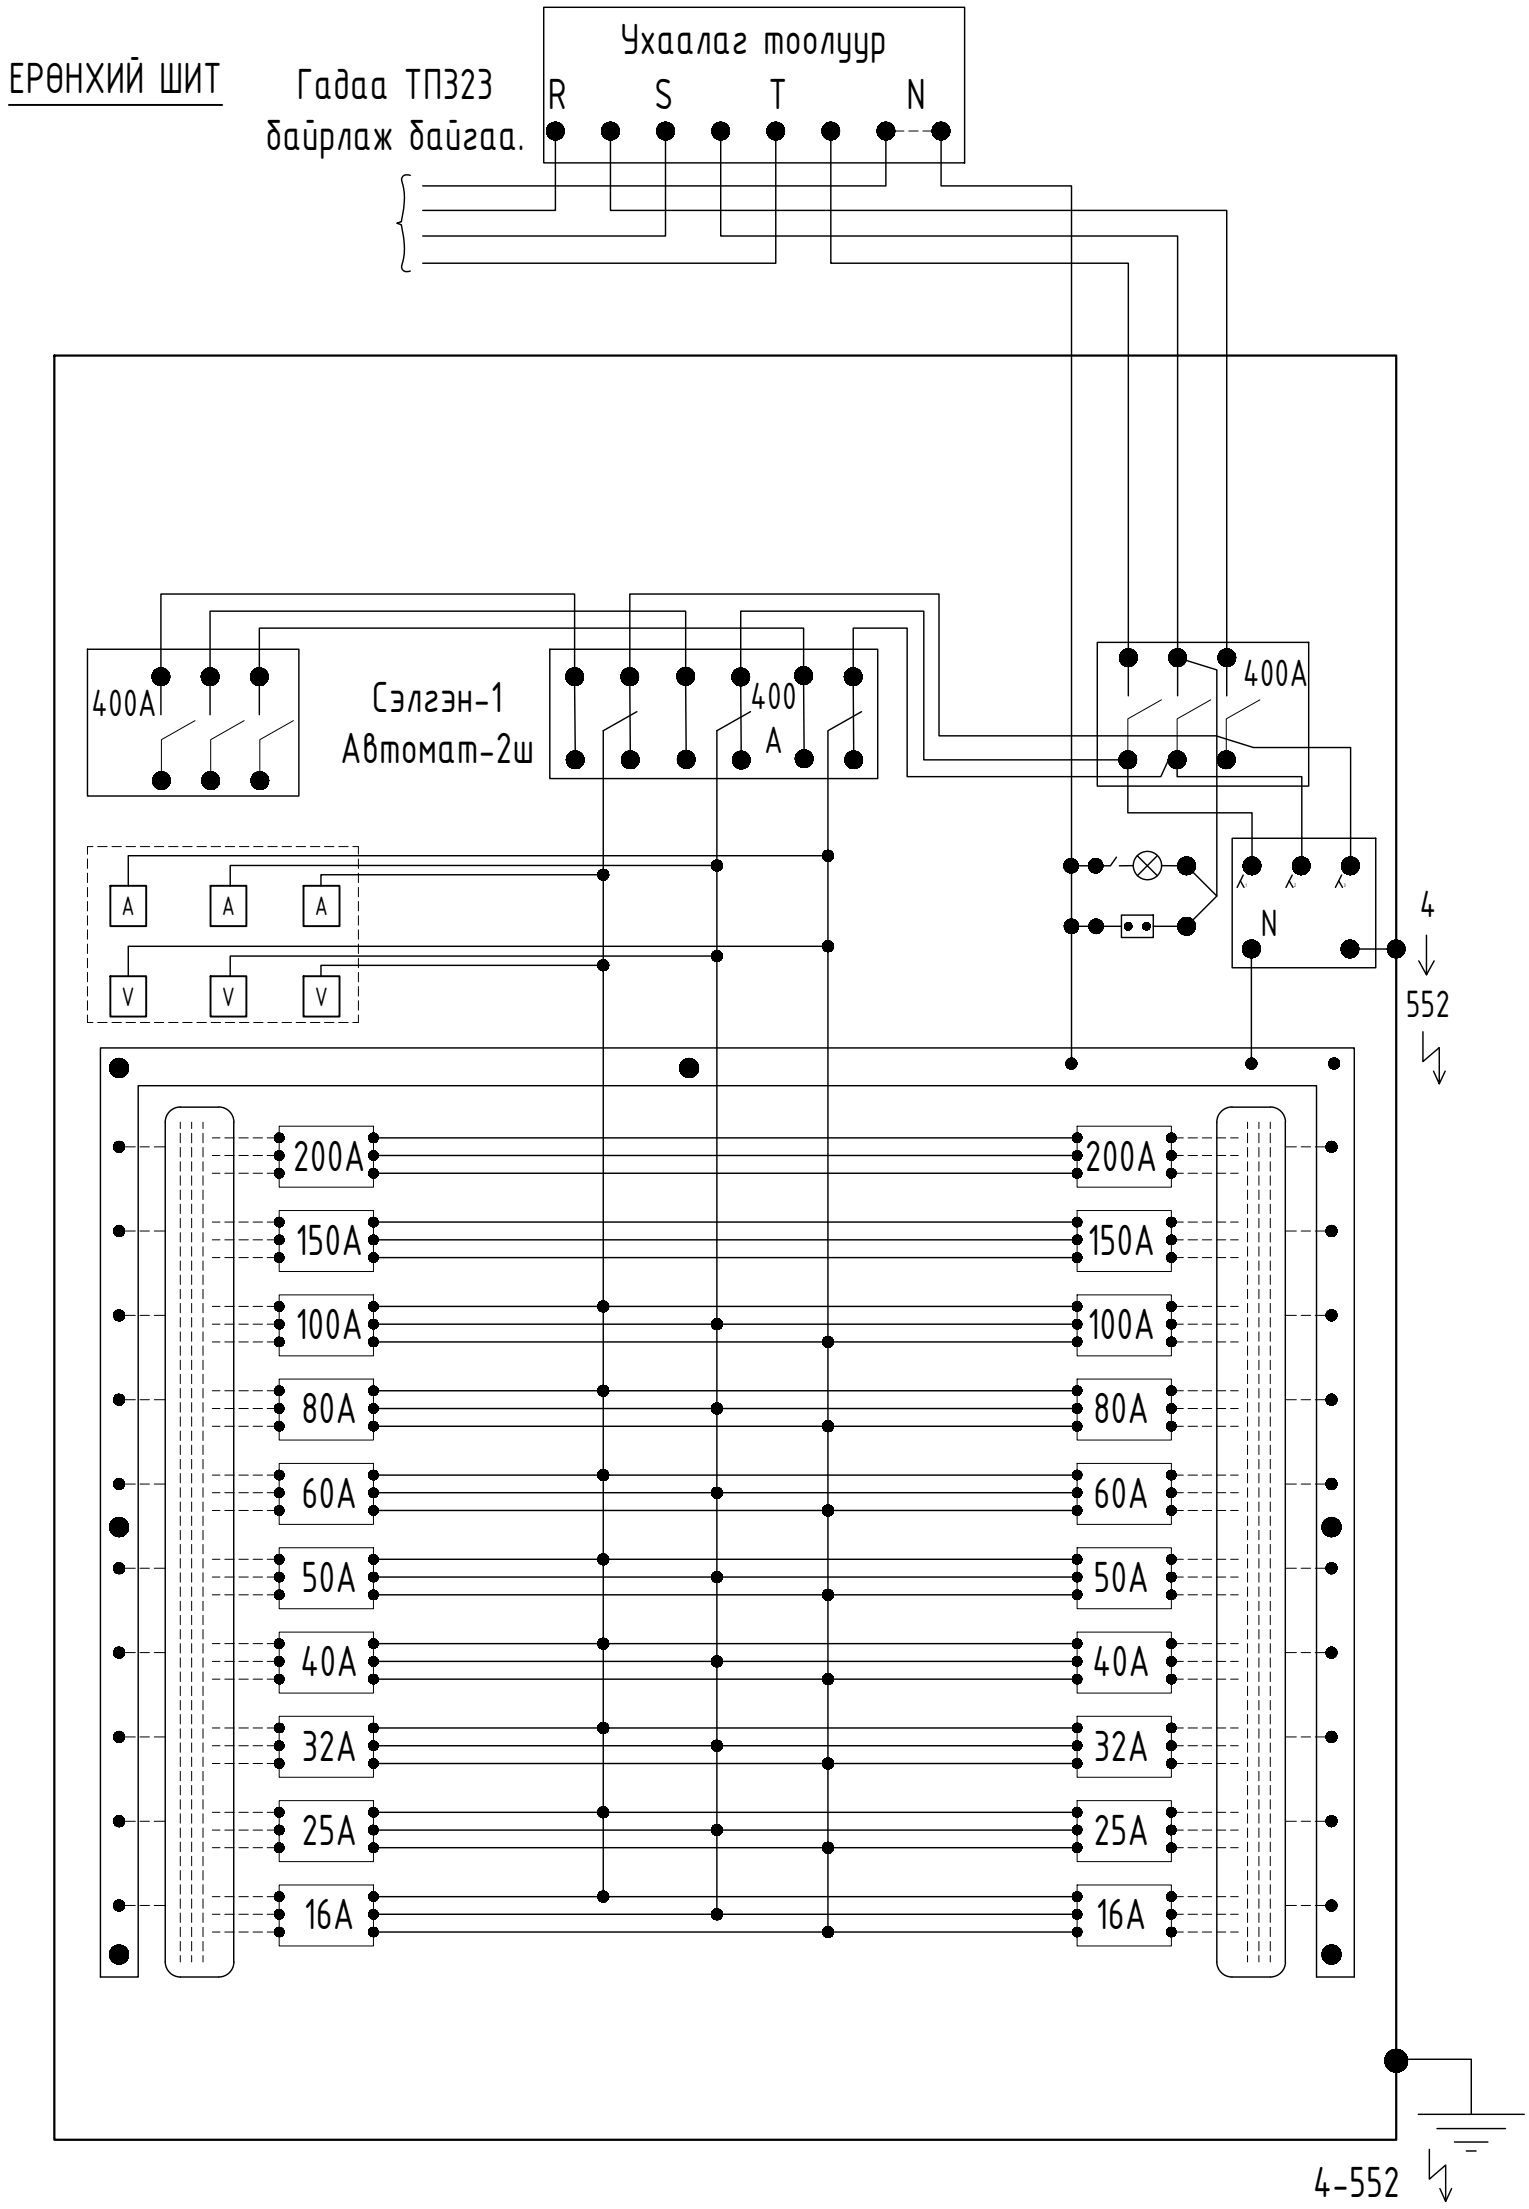
ЕРӨНХИЙ ШИТ
Гадаа ТП323
байрлаж байгаа.
Ухаалаг тоолуур
R
S
T
N
400A
Сэлгэн-1
Автомат-2ш
400
A
400A
A
A
A
V
V
V
N
4
552
200A
150A
100A
80A
60A
50A
40A
32A
25A
16A
200A
150A
100A
80A
60A
50A
40A
32A
25A
16A
4-552

ГАДНА ТАЛБАЙН ШИТ

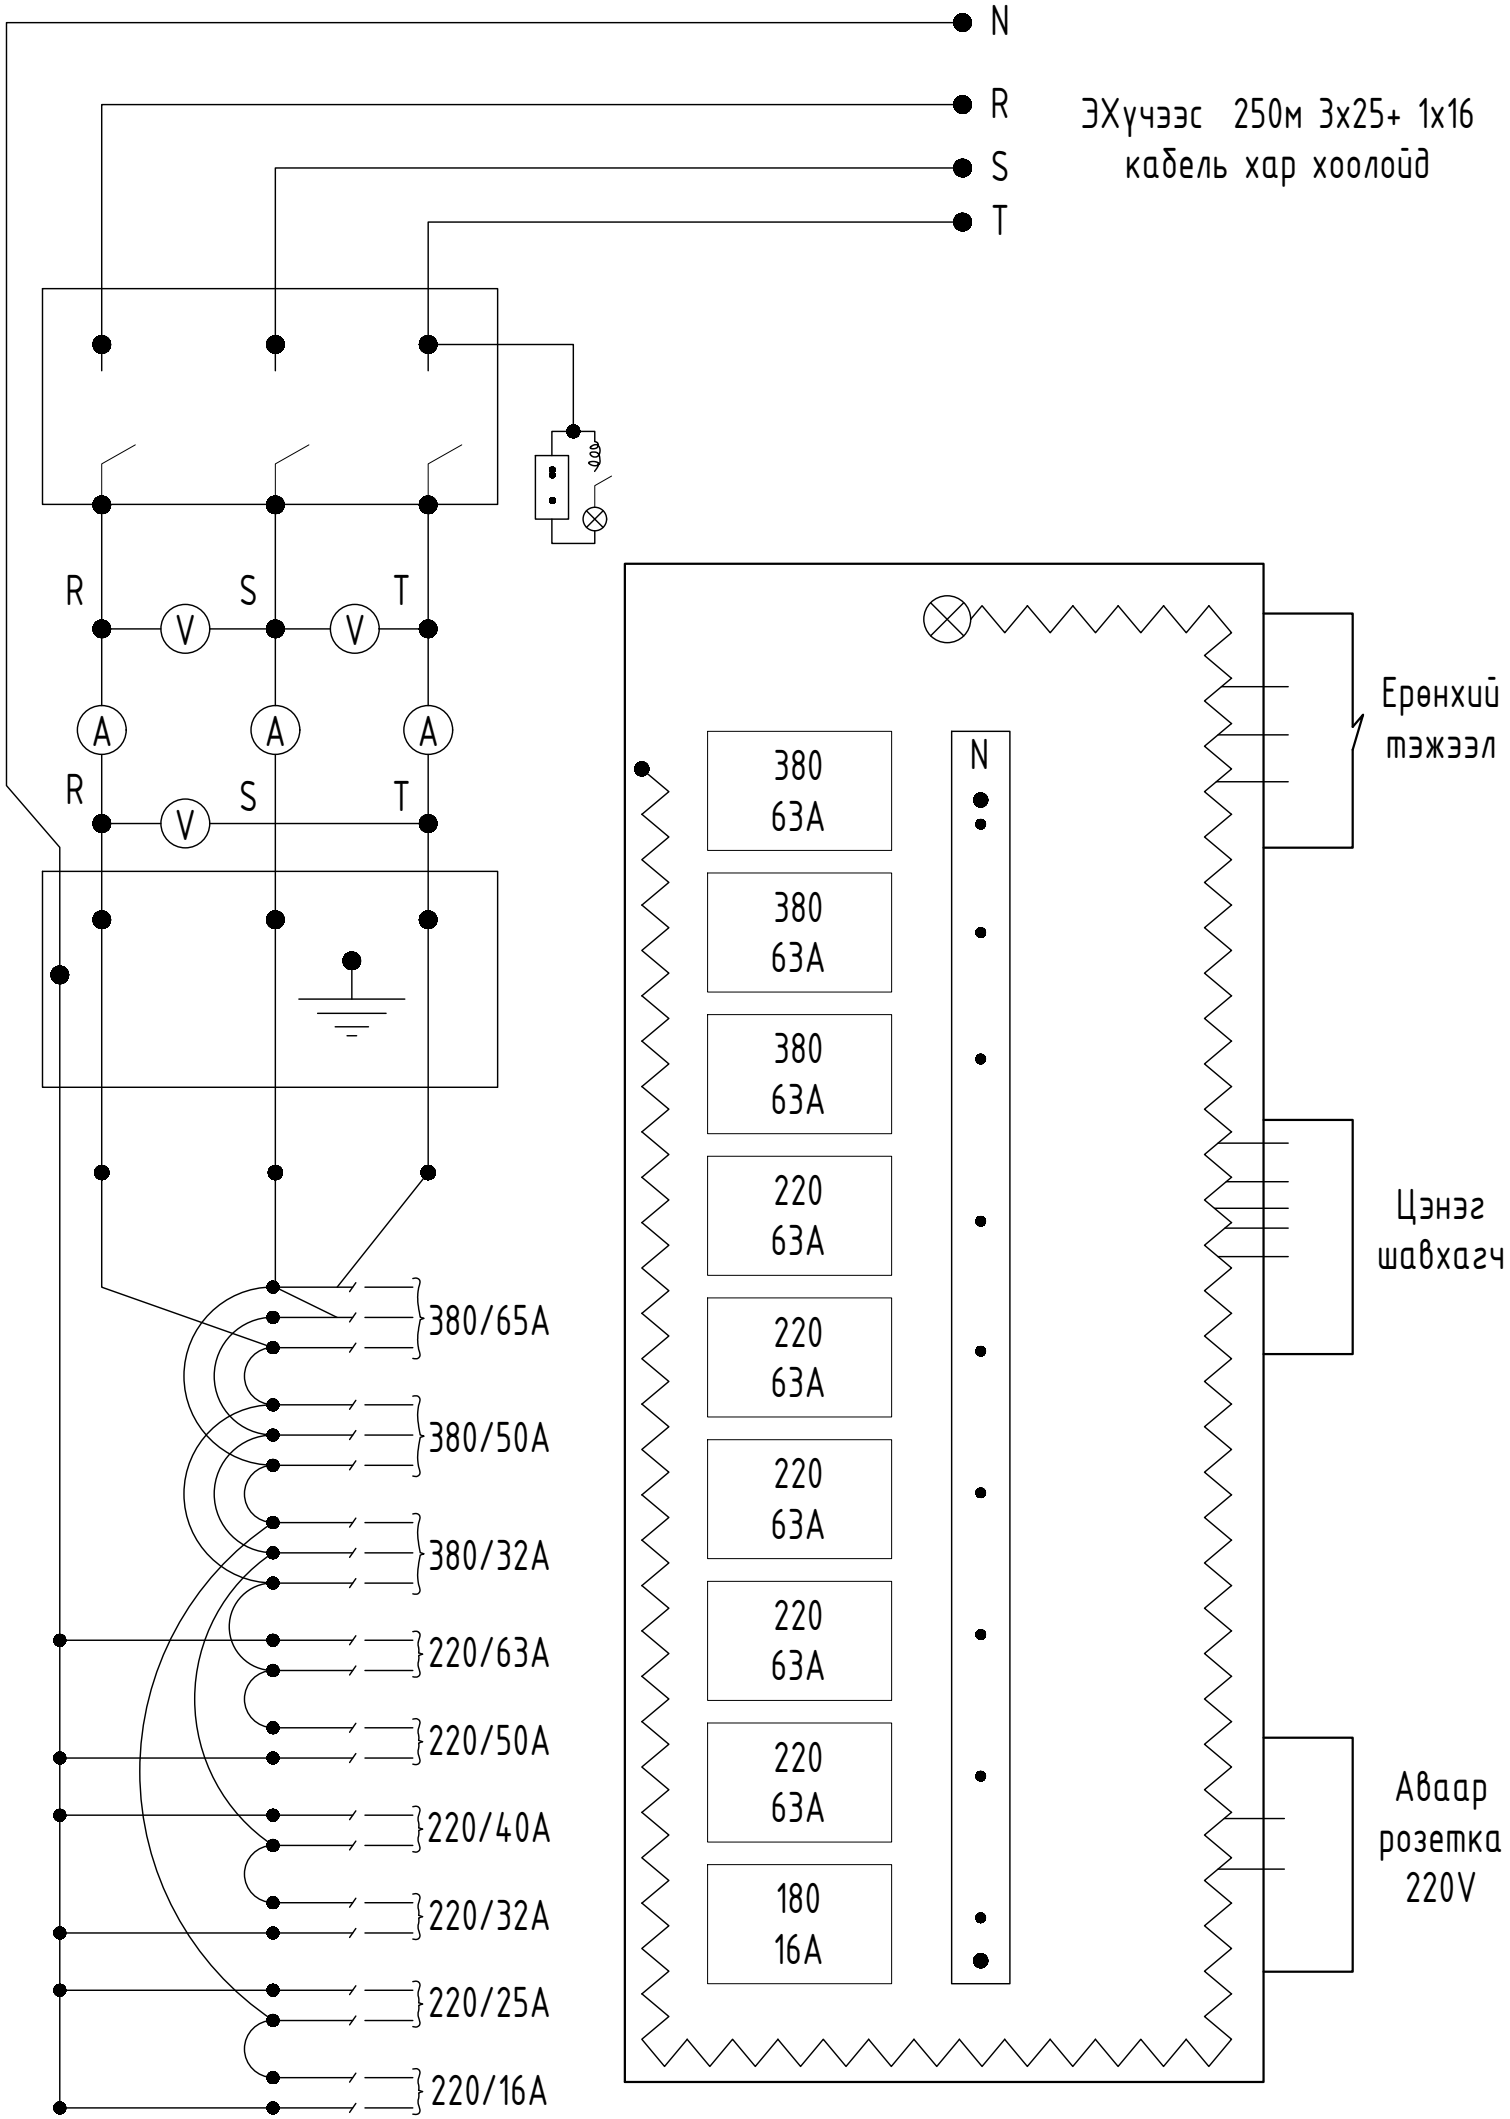

ШУМНЫ ШИТ

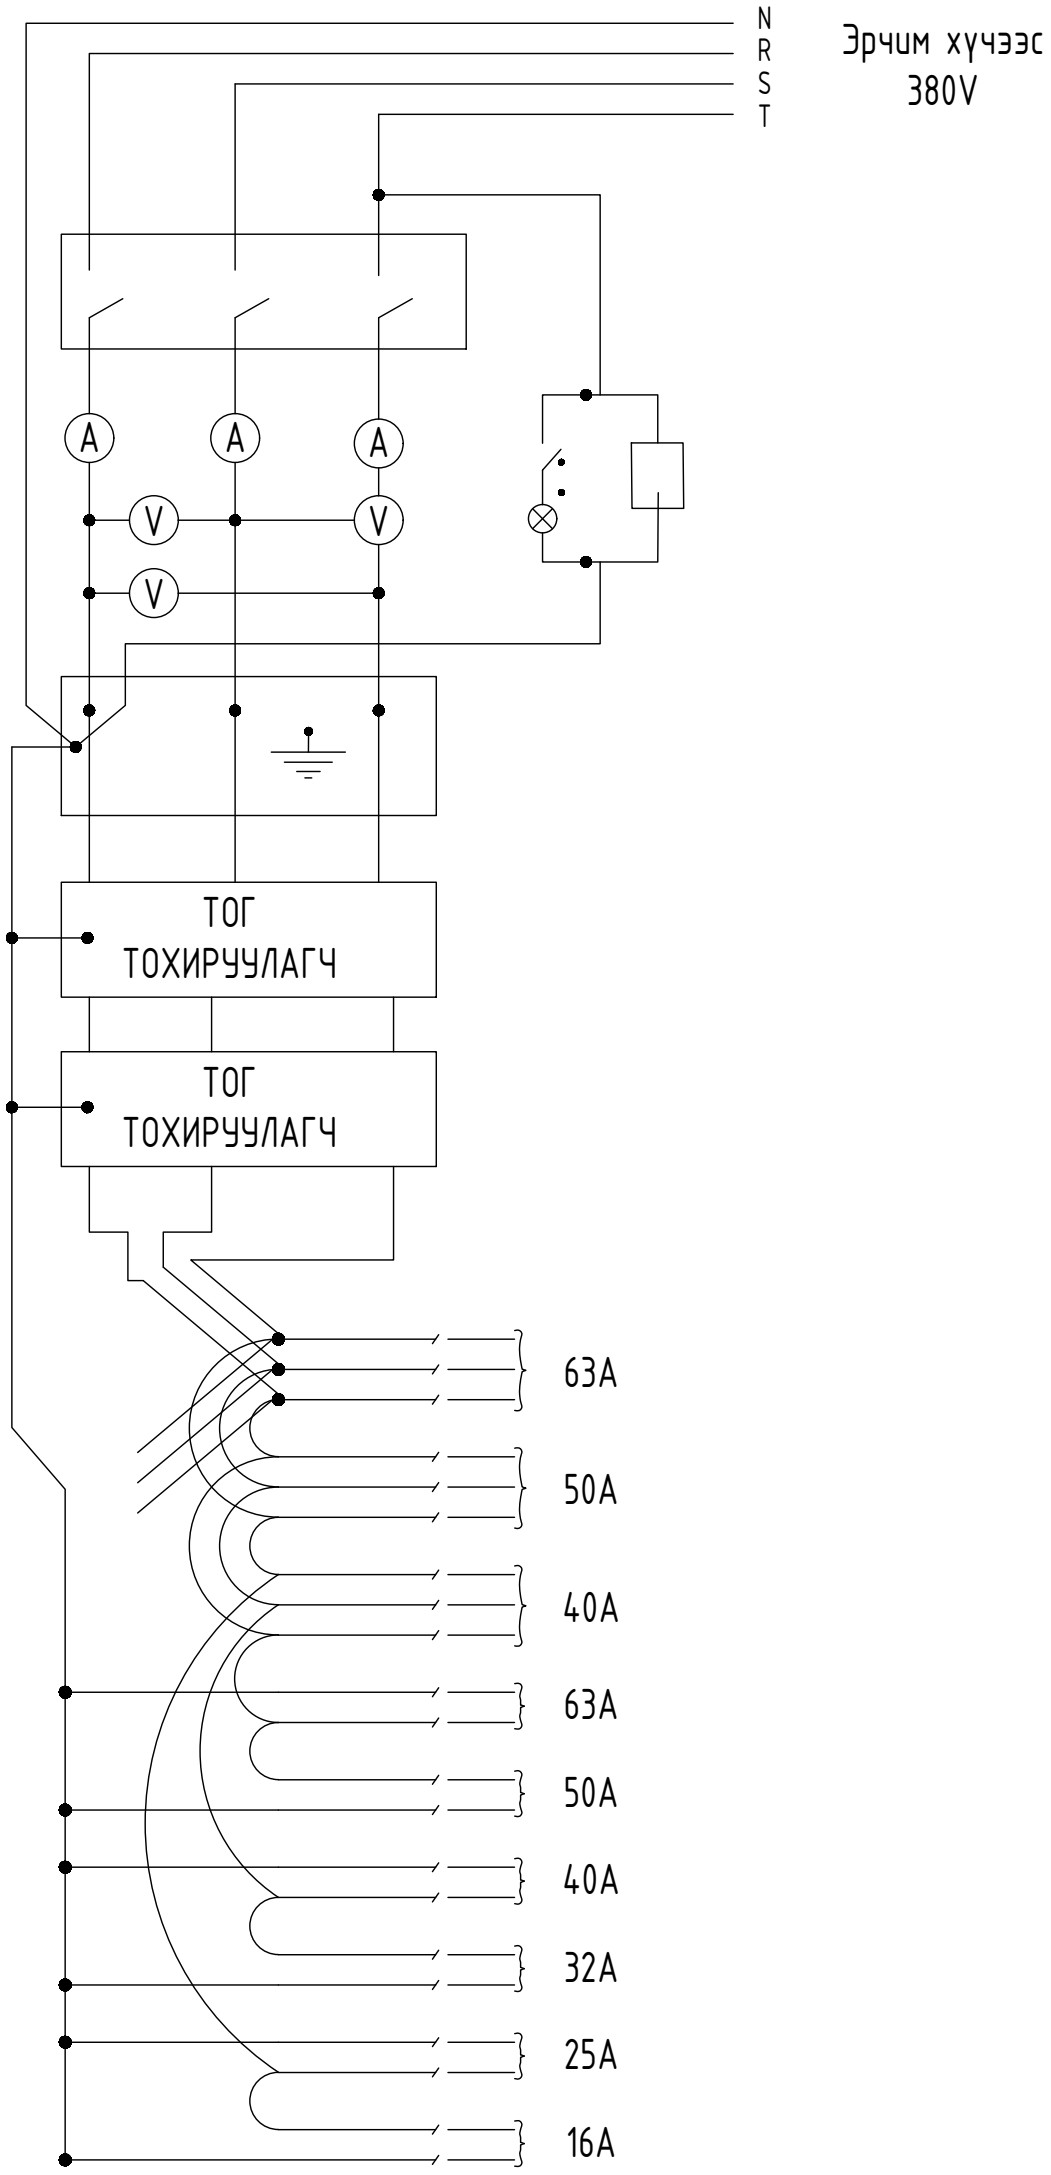
N
R
S
T
Эрчим хүчээс
380V
A
A
A
V
V
V
ТОГ
ТОХИРУУЛАГЧ
ТОГ
ТОХИРУУЛАГЧ
63A
50A
40A
63A
50A
40A
32A
25A
16A

ТАЙЗНЫ ШИТ

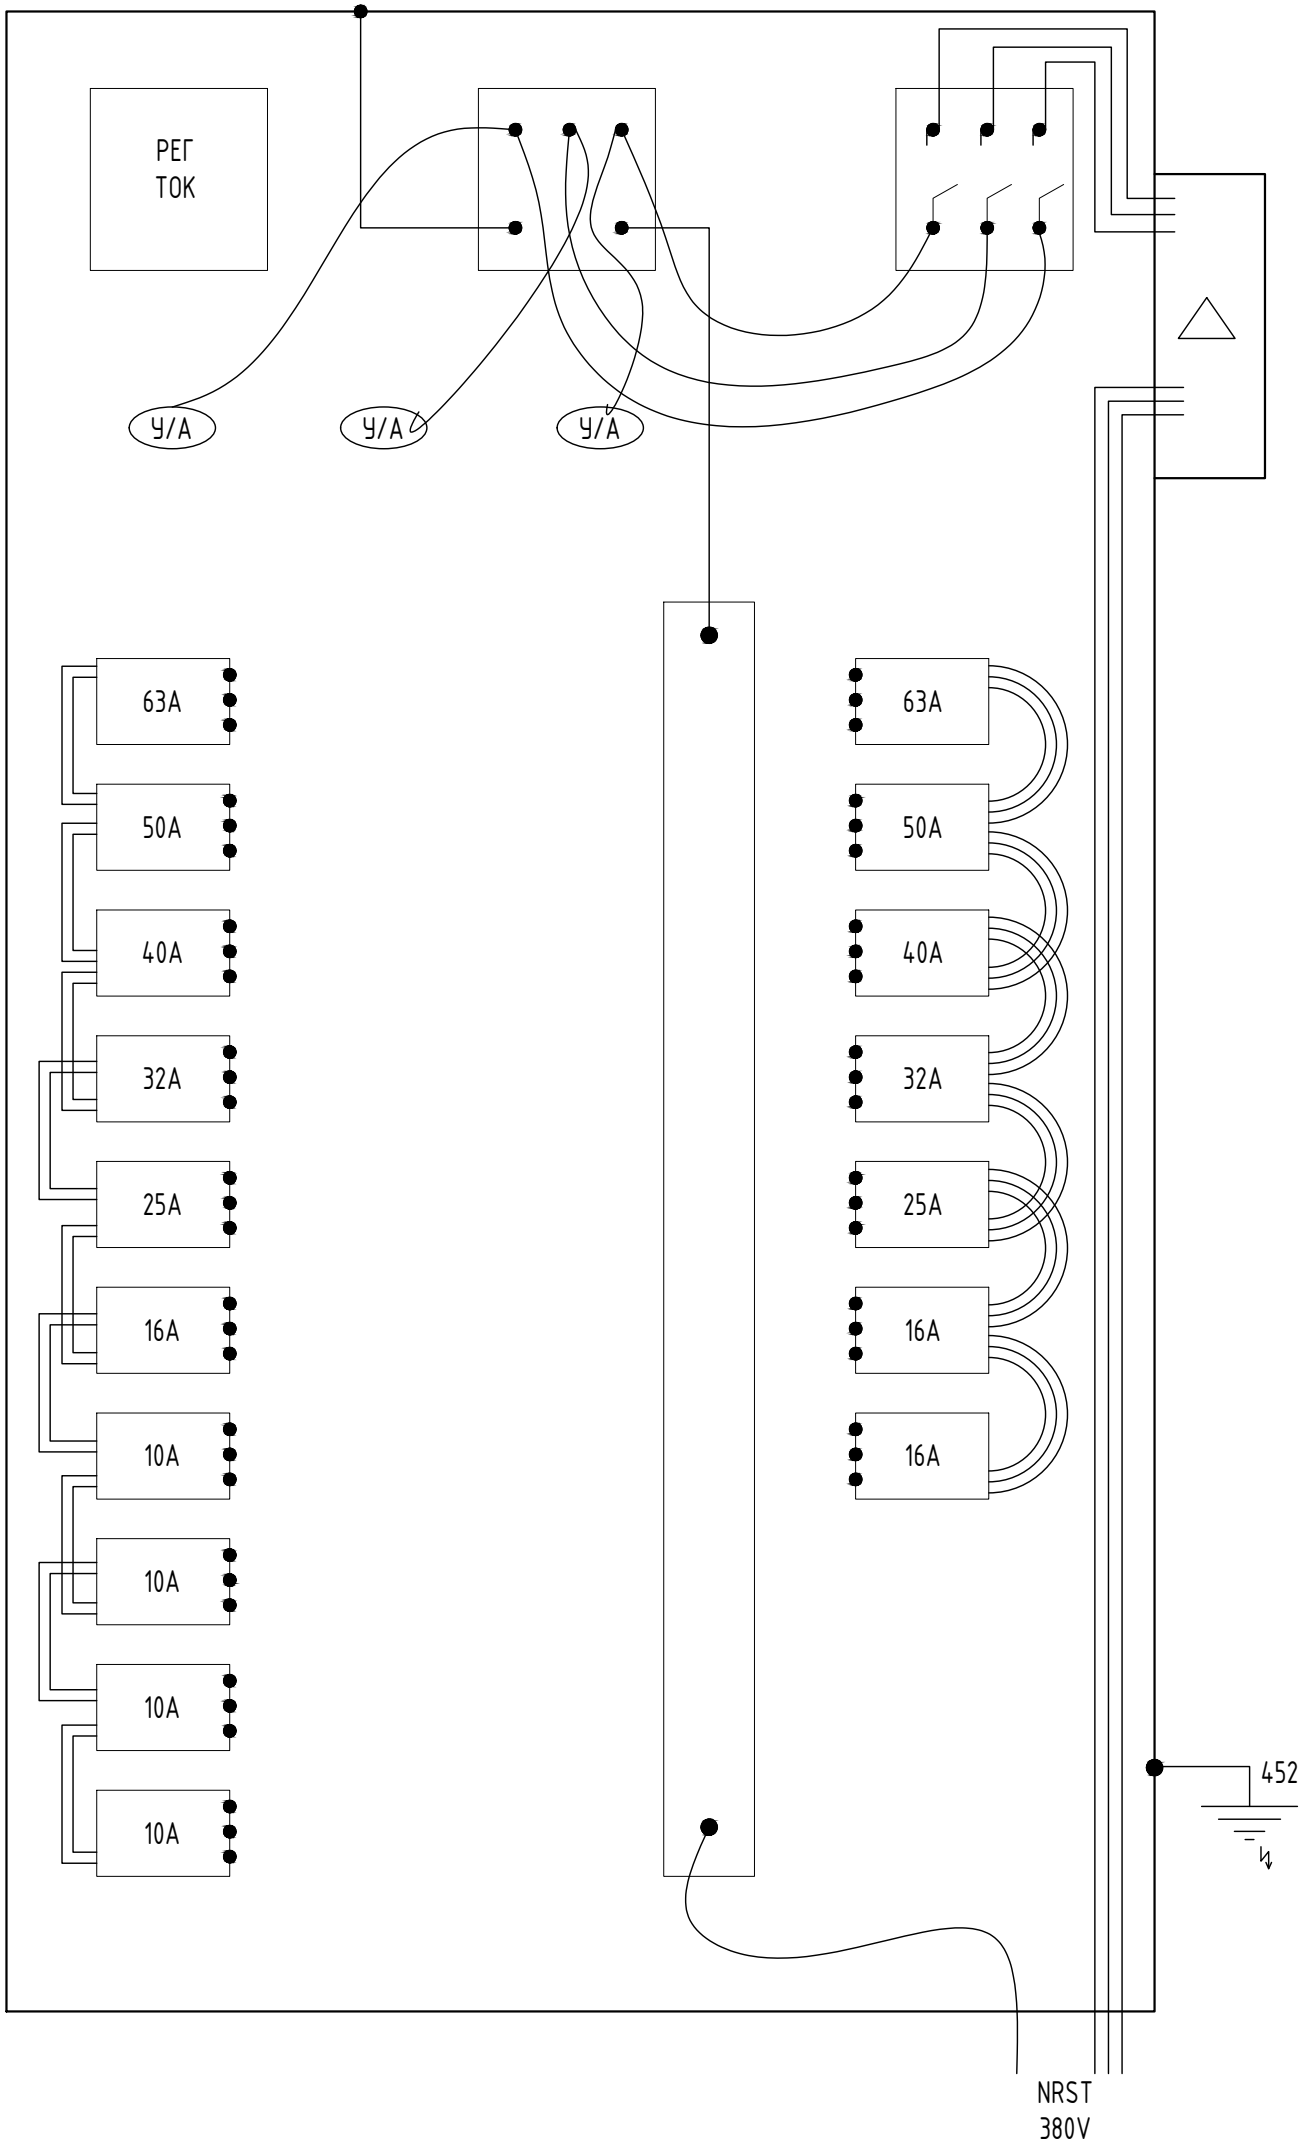
РЕГ
ТОК
У/А
У/А
У/А
63A
50A
40A
32A
25A
16A
10A
10A
10A
10A
63A
50A
40A
32A
25A
16A
16A
452
NRST
380V