ЗАМ ТАЛБАЙН ХУЧИЛТ М1:500

Д/д	Материалын нэр	Хэмжих нэгж	Тоо ширхэг	Тайлбар
1	Явган зам талбай /Шахмал хавтан/	м²	1221.39	30х30х5 см
2	Явган зам талбай /Чулуун хавтан/	м²	572.4	50х50х2 см
3	Явган зам талбай /Чулуун хавтан/	м²	286	50х50х2 см
4	Тоглоомын талбай /Резинэн хавтан/	м²	288.27	50х50х2 см
5	Дугуйн зам талбай /Резин будаг/	м²	117.41	Бетон БМ200
6	Чулуун хавтан /Байгалийн чулуу/	м²	889.88	Хагас дугуй
7	Хайрган талбай/15с дээш ширхэгтэй/	м²	200.5	20см зузаан
8	Ногоон байгууламж /Зүлэгжүүлэлт/	м²	2791.5	Олон наст
9	Хөлбөмбөгийн талбай /Хиймэл зүлэг/	м²	2400	Бетон БМ200
10	Сагсанбөмбөгийн талбай /Бе будаг/	м²	540	Бетон БМ200
11	Гарбөмбөгийн талбай /Бетон будаг/	м²	540	Бетон БМ200
12	Хэлгэдийн суудлын доорх талбай	м²	192	Бетон БМ200
13	Шат /Төмөр бетон/	м²	11.43	Чулуу
14	Явган зам талбайн хашлага бордюр	урт/м	2314.26	3Х50.20.8
15	Авто зам талбайн хашлага бордюр	урт/м	434	3Х100.30.15

ТОДОРХОЙЛОЛТ:

1. Төлөвлөгдсөн соёл спортын цогцолбор
2. Одоо байгаа шороон авто зам талбай
3. Төлөвлөж буй цэцэрлэгт хүрээлэн

Таних тэмдэг:

- Төлөвлөгдсөн барилга, байгууламж
- Одоо байгаа шороон авто зам
- Төлөвлөж буй явган хүний зам
- Төлөвлөж буй явган зам талбай
- Төлөвлөж буй явган зам талбай
- Төлөвлөж буй резинэн талбай
- Төлөвлөж буй резинэн талбай
- Төлөвлөж буй хайрган талбай
- Төлөвлөж буй явган зам талбай
- Төлөвлөж буй дугуйн зам
- Төлөвлөж буй хөлбөмбөгийн талбай
- Төлөвлөж буй сагсанбөмөгийн талба
- Төлөвлөж буй гарбөмбөгийн талбай
- Төлөвлөж буй ногоон байгууламж
- Одоо байгаа газрын нийт талбай /10082.26 м²/
- Одоо байгаа бохир усны шугам
- Одоо байгаа дулааны шугам
- Одоо байгаа цэвэр усны шугам
- Одоо байгаа цахилгааны шугам
- Одоо байгаа холбооны шугам

Тайлбар

Одоо байгаа шороон зам талбайг буулгана.
Хөгжлийн бэрхшээлтэй иргэдэд зориулсан гарцыг БНбД 30.01.04–ыг баримтлан зурагт үзүүлсний дагуу хийж гүйцэтгэнэ.
Тээврийн хэрэгсэл, явган зорчигчийн хөдөлгөөний аюулгүй байдлыг хангах зорилгоор үзэгдэх зайтаюултай бүсэд 0.5м–ээс өндөр мод суулгахыг хориглоно.

ЗТ17–1007/17
"НАНУТО" ХХК

Хөвсгөл аймаг. Мөрөн сум. 13–р баг
"ХҮҮХЭД ЗАЛУЧУУДЫН ЦЭЦЭРЛЭГТ ХҮРЭЭЛЭН, БИЕИЙН ТАМИРЫН ТАЛБАЙН ТОХИЖИЛТ".
Зам талбайн хучилт

Архитектор	Н. Лхагвапүрэв	ЕГ Шифр: НА–010/2020	Масштаб: М1:500
Гүйцэтгэсэн	Н. Лхагвапүрэв	ТГ Шифр:	Зургийн дугаар: ЕТ–7
Шалгасан	Н. Нямдорж		Огноо: 2020/04/24
			Хуудас: –

Үе шат: А3

ЗАМ ТАЛБАЙН ЗАЙ ХЭМЖЭЭ

М1:500

N

ТОДОРХОЙЛОЛТ:

1. Төлөвлөгдсөн соёл спортын цогцолбор
2. Одоо байгаа шороон авто зам талбай
3. Төлөвлөж буй цэцэрлэгт хүрээлэн

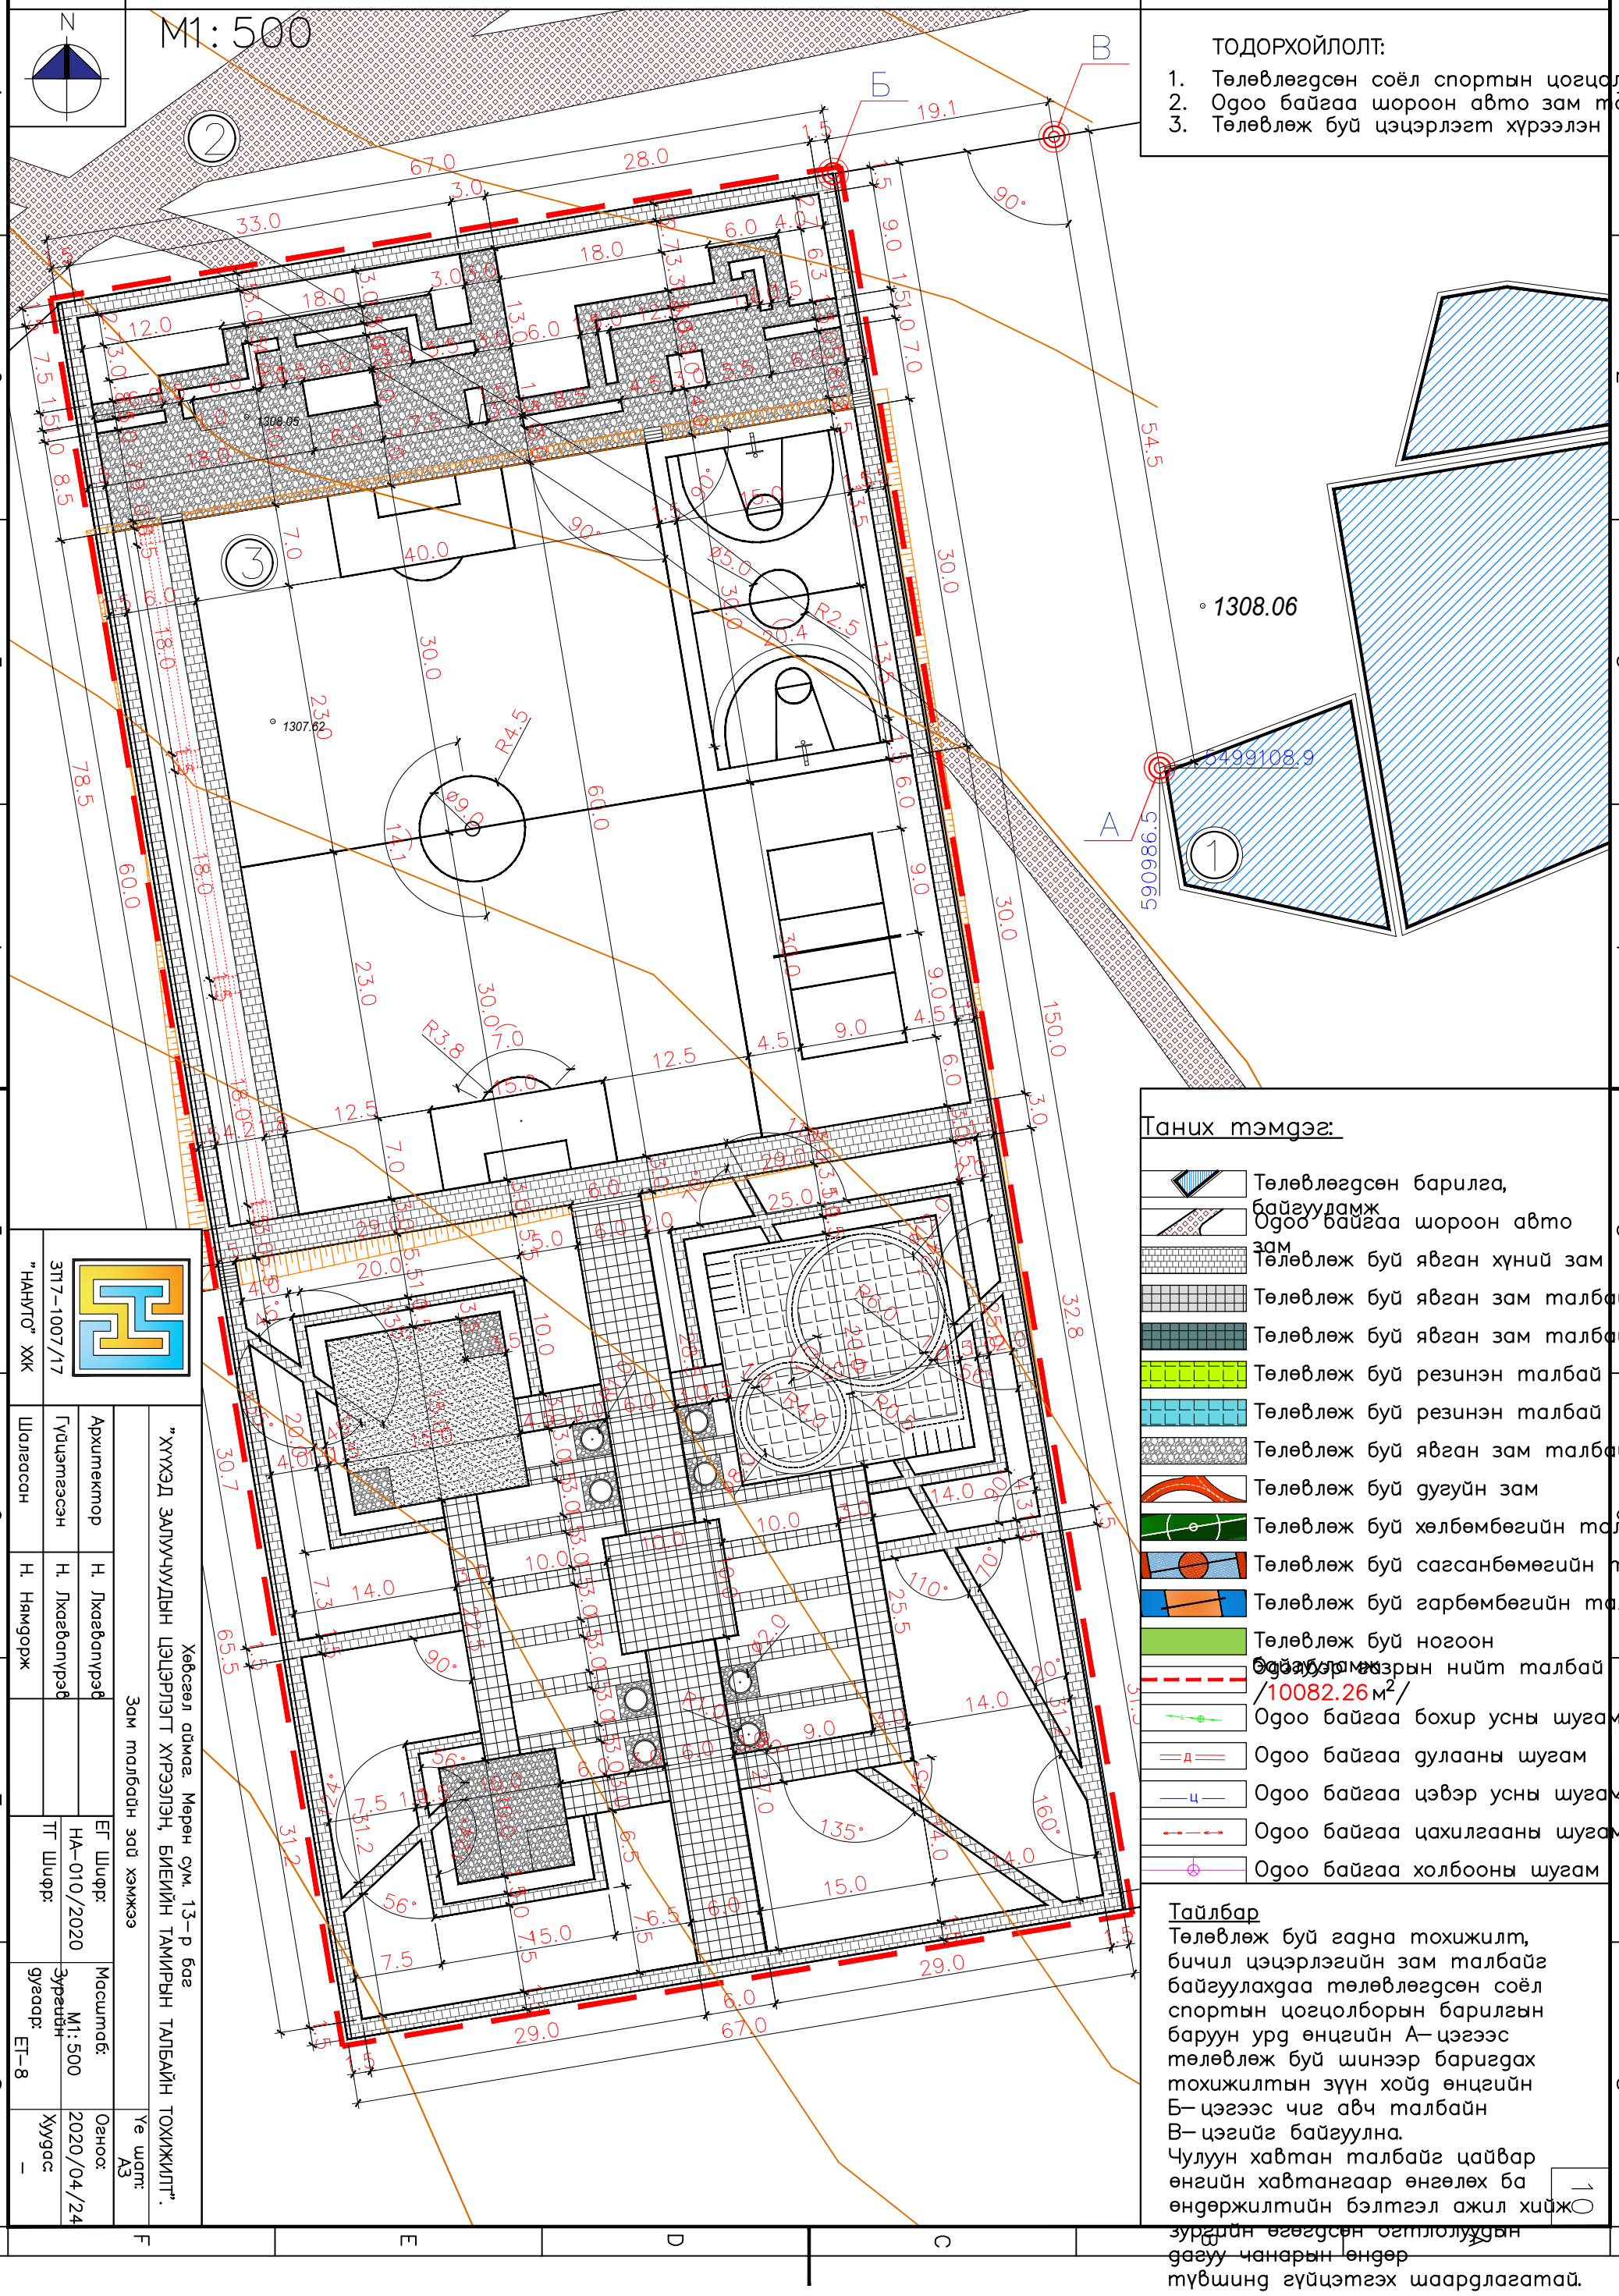

Таних тэмдэг:

- Төлөвлөгдсөн барилга, байгууламж
- Одоо байгаа шороон авто зам
- Төлөвлөж буй явган хүний зам
- Төлөвлөж буй явган зам талбай
- Төлөвлөж буй явган зам талбай
- Төлөвлөж буй резинэн талбай
- Төлөвлөж буй резинэн талбай
- Төлөвлөж буй явган зам талбай
- Төлөвлөж буй дугуйн зам
- Төлөвлөж буй хөлбөмбөгийн талбай
- Төлөвлөж буй сагсанбөмөгийн талба
- Төлөвлөж буй гарбөмбөгийн талбай
- Төлөвлөж буй ногоон эдэлбэр газрын нийт талбай /10082.26 м²/
- Одоо байгаа бохир усны шугам
- Одоо байгаа дулааны шугам
- Одоо байгаа цэвэр усны шугам
- Одоо байгаа цахилгааны шугам
- Одоо байгаа холбооны шугам

Тайлбар

Төлөвлөж буй гадна тохижилт, бичил цэцэрлэгийн зам талбайг байгуулахдаа төлөвлөгдсөн соёл спортын цогцолборын барилгын баруун урд өнцгийн А– цэгээс төлөвлөж буй шинээр баригдах тохижилтын зүүн хойд өнцгийн Б– цэгээс чиг авч талбайн В– цэгийг байгуулна.
Чулуун хавтан талбайг цайвар өнгийн хавтангаар өнгөлөх ба өндөржилтийн бэлтгэл ажил хийж зургийн өгөгдсөн өгтлөлүүдын дагуу чанарын өндөр түвшинд гүйцэтгэх шаардлагатай.

Хөвсгөл аймаг. Мөрөн сум. 13–р баг

"ХҮҮХЭД ЗАЛУУЧУУДЫН ЦЭЦЭРЛЭГТ ХҮРЭЭЛЭН, БИЕИЙН ТАМИРЫН ТАЛБАЙН ТОХИЖИЛТ".

Зам талбайн зай хэмжээ

ЗП7–1007/17 "НАНУТО" ХХК		ЕГ Шифр: НА–010/2020	Масштаб: М1:500
Шалгасан Н. Нямдорж	Архитектор Н. Лхагвапурэв	ТГ Шифр:	Зургийн дугаар: ЕТ–8
Гүйцэтгэсэн Н. Лхагвапурэв			Огноо: 2020/04/24
		Ye шат: А3	Хуудас: –

НОГООН БАЙГУУЛАМЖ М1:500

Д/д	Материалын нэр	Хэмжих нэгж	Тоо ширхэг	Тайлбар
1	Ногоон байгууламж /Зүлэгжүүлэлт/	м²	2791.5	Олон наст
2	Мод /Нарс/	ширхэг	8	Нэг нүхэнд-1
3	Бут /Шар хуайс/ нэг нүхэнд 3-уулаа	м	385.9	10см тутамд

1308.05
1307.62
1308.06

ТОДОРХОЙЛОЛТ:

1. Төлөвлөгдсөн соёл спортын цогцолбор
2. Одоо байгаа шороон авто зам талбай
3. Төлөвлөж буй цэцэрлэгт хүрээлэн

Таних тэмдэг:

- Төлөвлөгдсөн барилга, байгууламж
- Одоо байгаа шороон авто зам
- Төлөвлөж буй мод (Нарс)
- Төлөвлөж буй бут (Шар хуайс)
- Төлөвлөж буй зүлэг
- Эдэлбэр газрын нийт талбай /10082.26 м²/
- Одоо байгаа бохир усны шугам
- Одоо байгаа дулааны шугам
- Одоо байгаа цэвэр усны шугам
- Одоо байгаа цахилгааны шугам
- Одоо байгаа холбооны шугам

Тайлбар

Шар хуайсыг 1 метрт 10 ширхэг байхаар урт метрээр тооцов.
Нарсыг 1 нүхэнд–1 ширхэг байхаар хоорондын зайг 4.5метрт тооцов.
Газар шорооны ажил гүйцэтгэх үед газар доорхи инженерийн шугам сүлжээг тодруулж гүйцэтгэх шаардлагатай. Суулгацыг инженерийн шугам сүлжээнээс зохих нормын дагуу зайнд суулгана.
Модыг тарих арга чулалыг БА-09-уз.

ЗП7–1007/17 "НАНУТО" ХХК

"ХҮҮХЭД ЗАЛУУЧУУДЫН ЦЭЦЭРЛЭГТ ХҮРЭЭЛЭН, БИЕИЙН ТАМИРЫН ТАЛБАЙН ТОХИЖИЛТ".

Хөвсгөл аймаг. Мөрөн сум. 13–р баг

Ногоон байгууламж			
Архитектор	Н. Лхагвапүрэв	ЕГ Шифр:	Масштаб:
Гүйцэтгэсэн	Н. Лхагвапүрэв	НА–010/2020	М1:500
Шалгасан	Н. Нямдорж	ТГ Шифр:	Зургийн дугаар: ЕТ–9
		Ye шат: А3	Огноо: 2020/04/24
			Хуудас: –

11

НОГООН БАЙГУУЛАМЖИЙН ЗАЙ ХЭМЖЭЭ

М1:500

N

ТОДОРХОЙЛОЛТ:

1. Төлөвлөгдсөн соёл спортын цогцолбор
2. Одоо байгаа шороон авто зам талбай
3. Төлөвлөж буй цэцэрлэгт хүрээлэн

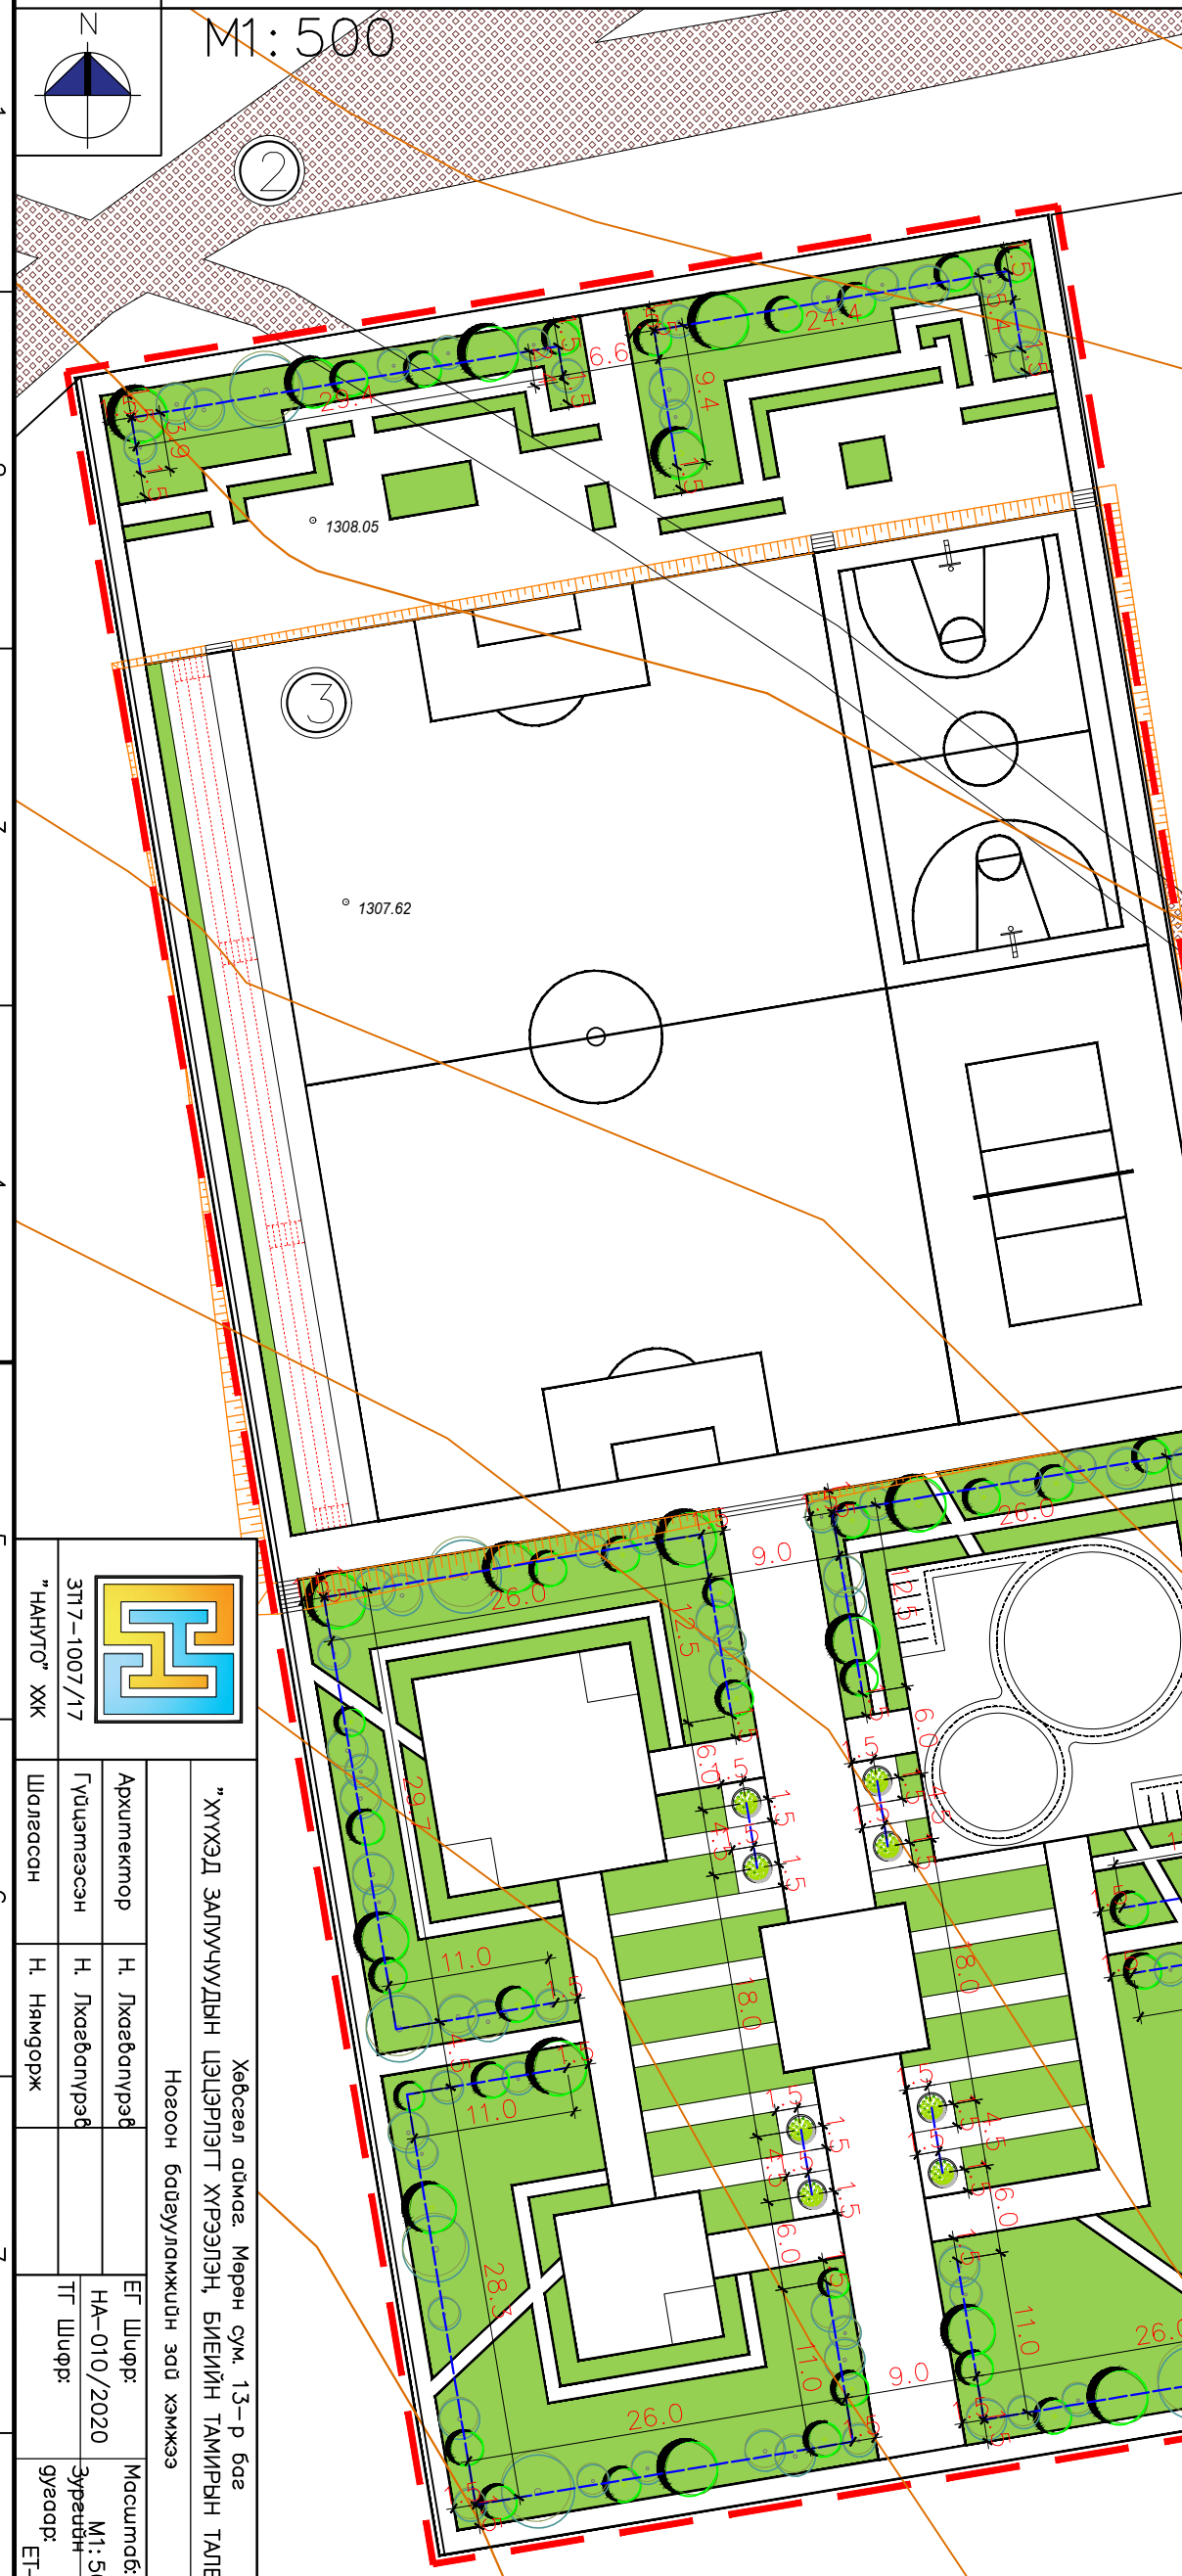

Таних тэмдэг:

- Төлөвлөгдсөн барилга, байгууламж
- Одоо байгаа шороон авто зам
- Төлөвлөж буй мод (Нарс)
- Төлөвлөж буй бут (Шар хуайс)
- Төлөвлөж буй зүлэг
- Эдэлбэр газрын нийт талбай /10082.26 м²/
- Одоо байгаа бохир усны шугам
- Одоо байгаа дулааны шугам
- Одоо байгаа цэвэр усны шугам
- Одоо байгаа цахилгааны шугам
- Одоо байгаа холбооны шугам

Тайлбар

Шинээр төлөвлөж буй бичил цэцэрлэгт мод бутыг суулгахдаа хашлага бордюраас зургийн дагуу хэмжээ авч суулгана. Мөн агротехникийн шаардлагын дагуу бут сөөг, мод тарьж, талбайг тэгшилж 15см-ийн зузаан ялзмагт хар шороон үе хийж зүлэгжүүлнэ.

Хөвсгөл аймаг. Мөрөн сум. 13-р баг

"ХҮҮХЭД ЗАЛУУЧУУДЫН ЦЭЦЭРЛЭГТ ХҮРЭЭЛЭН, БИЕИЙН ТАМИРЫН ТАЛБАЙН ТОХИЖИЛТ".

Ногоон байгууламжийн зай хэмжээ

Архитектор	Н. Лхагвапүрэв	ЕГ Шифр: НА-010/2020	Масштаб: М1:500
Гүйцэтгэсэн	Н. Лхагвапүрэв	ТГ Шифр:	Зургийн дугаар: ЕТ-10
Шалгасан	Н. Нямдорж		Огноо: 2020/04/24
			Хуудас: –

ЗТІ7-1007/17 "НАНУТО" ХХК

Үе шат: АЗ

ТОНОГ ТӨХӨӨРӨМЖИЙН БАЙГУУЛАЛТ

М1:500

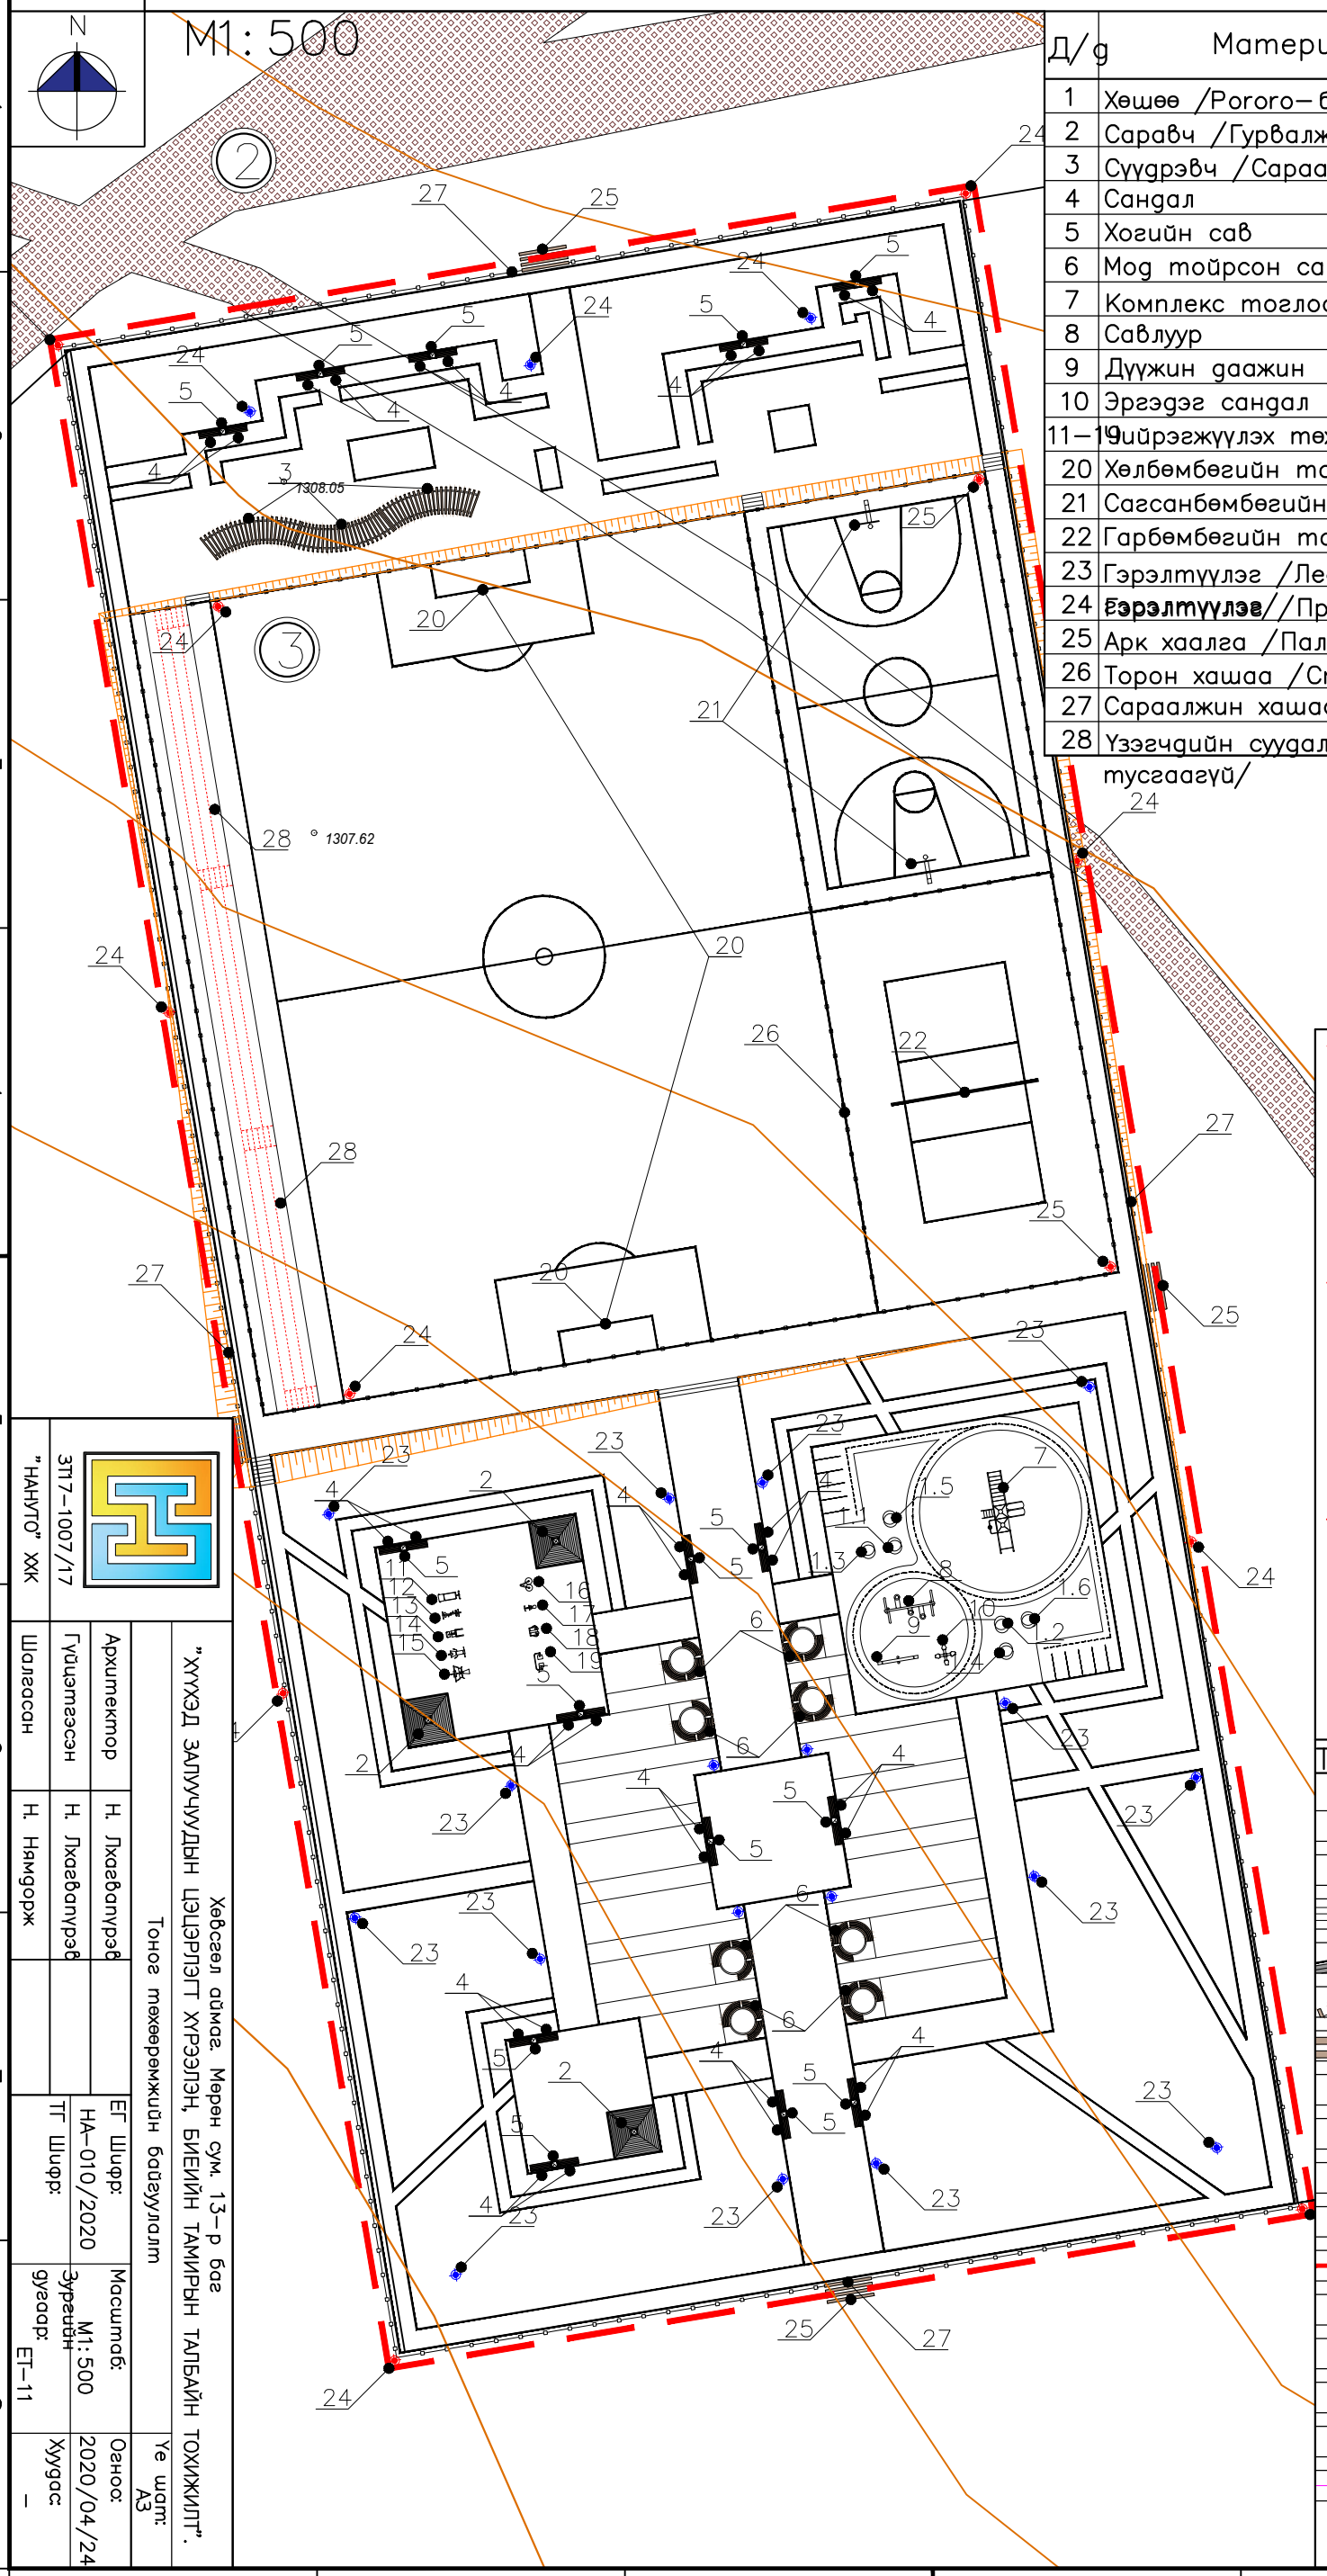

Д/д	Материалын нэр	Хэмжих нэгж	Тоо ширхэг	Тайлбар
1	Хөшөө /Pororo–баримал/	ширхэг	6	6 төрөл
2	Саравч /Гурвалжин дээвэртэй/	ширхэг	3	3.5х3.5м
3	Сүүдрэвч /Сараалжин дээвэртэй/	ширхэг	3	Модон
4	Сандал	ширхэг	30	Түшлэггүй
5	Хогийн сав	ширхэг	15	Зориулалтын
6	Мод тойрсон сандал	ширхэг	8	Дугуй
7	Комплекс тоглоом /Захиалгаар/	ширхэг	1	Стандарт
8	Савлуур	ширхэг	1	Стандарт
9	Дүүжин даажин	ширхэг	1	Стандарт
10	Эргэдэг сандал	ширхэг	1	Стандарт
11–19	Чийрэгжүүлэх төхөөрөмжүүд	ширхэг	9	Стандарт
20	Хөлбөмбөгийн талбайн хаалга	ширхэг	2	Стандарт
21	Сагсанбөмбөгийн талбайн шит	ширхэг	2	Зориулалтын
22	Гарбөмбөгийн талбайн сэтк	ширхэг	1	Зориулалтын
23	Гэрэлтүүлэг /Лед орчны	ширхэг	21	h–3.0
24	Гэрэлтүүлэг /Прожектор гэрэл/	ширхэг	12	h–6.0
25	Арк хаалга /Палкан мод/	ширхэг	4х4	10х10см
26	Торон хашаа /Стандарт/	урт/м	325.99	3.3м өндөр
27	Сараалжин хашаа	урт/м	434	h–1.6
28	Үзэгчдийн суудал/төсөвт тусгаагүй/	$м^3$	144	Модон

1.1 Баримал /Pororo–1/ 1.2 Баримал /Pororo–2/

1.3 Баримал /Pororo–3/ 1.4 Баримал /Pororo–4/

1.5 Баримал /Pororo–5/ 1.6 Баримал /Pororo–6/

Таних тэмдэг:

- Төлөвлөгдсөн барилга, байгууламж
- Одоо байгаа шороон авто зам
- Төлөвлөж буй сараалжин хашаа
- Төлөвлөж буй саравч
- Төлөвлөж буй сүүдрэвч
- Төлөвлөж буй арк хаалга
- Төлөвлөж буй сандал, хогийн сав
- Төлөвлөж буй мод тойрсон сандал
- Төлөвлөж буй прожектор гэрэлтүүлэ
- Төлөвлөж буй лед орчны гэрэлтүүлэг
- Эдэлбэр газрын нийт талбай /10082.26 $м^2$/
- Одоо байгаа бохир усны шугам
- Одоо байгаа дулааны шугам
- Одоо байгаа цэвэр усны шугам
- Одоо байгаа цахилгааны шугам
- Одоо байгаа холбооны шугам

Хөвсгөл аймаг. Мөрөн сум. 13–р баг

"ХҮҮХЭД ЗАПУЧУУДЫН ЦЭЦЭРЛЭГТ ХҮРЭЭЛЭН, БИЕИЙН ТАМИРЫН ТАЛБАЙН ТОХИЖИЛТ".

Тоног төхөөрөмжийн байгуулалт

Архитектор	Н. Лхагвапүрэв	ЕГ Шифр: НА–010/2020	Масштаб: М1:500
Гүйцэтгэсэн	Н. Лхагвапүрэв	ТГ Шифр:	Зургийн дугаар: ЕТ–11
Шалгасан	Н. Нямдорж		

Ye шат: А3

Огноо: 2020/04/24

Хуудас: –

ЗТ17–1007/17 "НАНУТО" ХХК

13

ТОНОГ ТӨХӨӨРӨМЖИЙН ЗАЙ ХЭМЖЭЭ

M1: 500

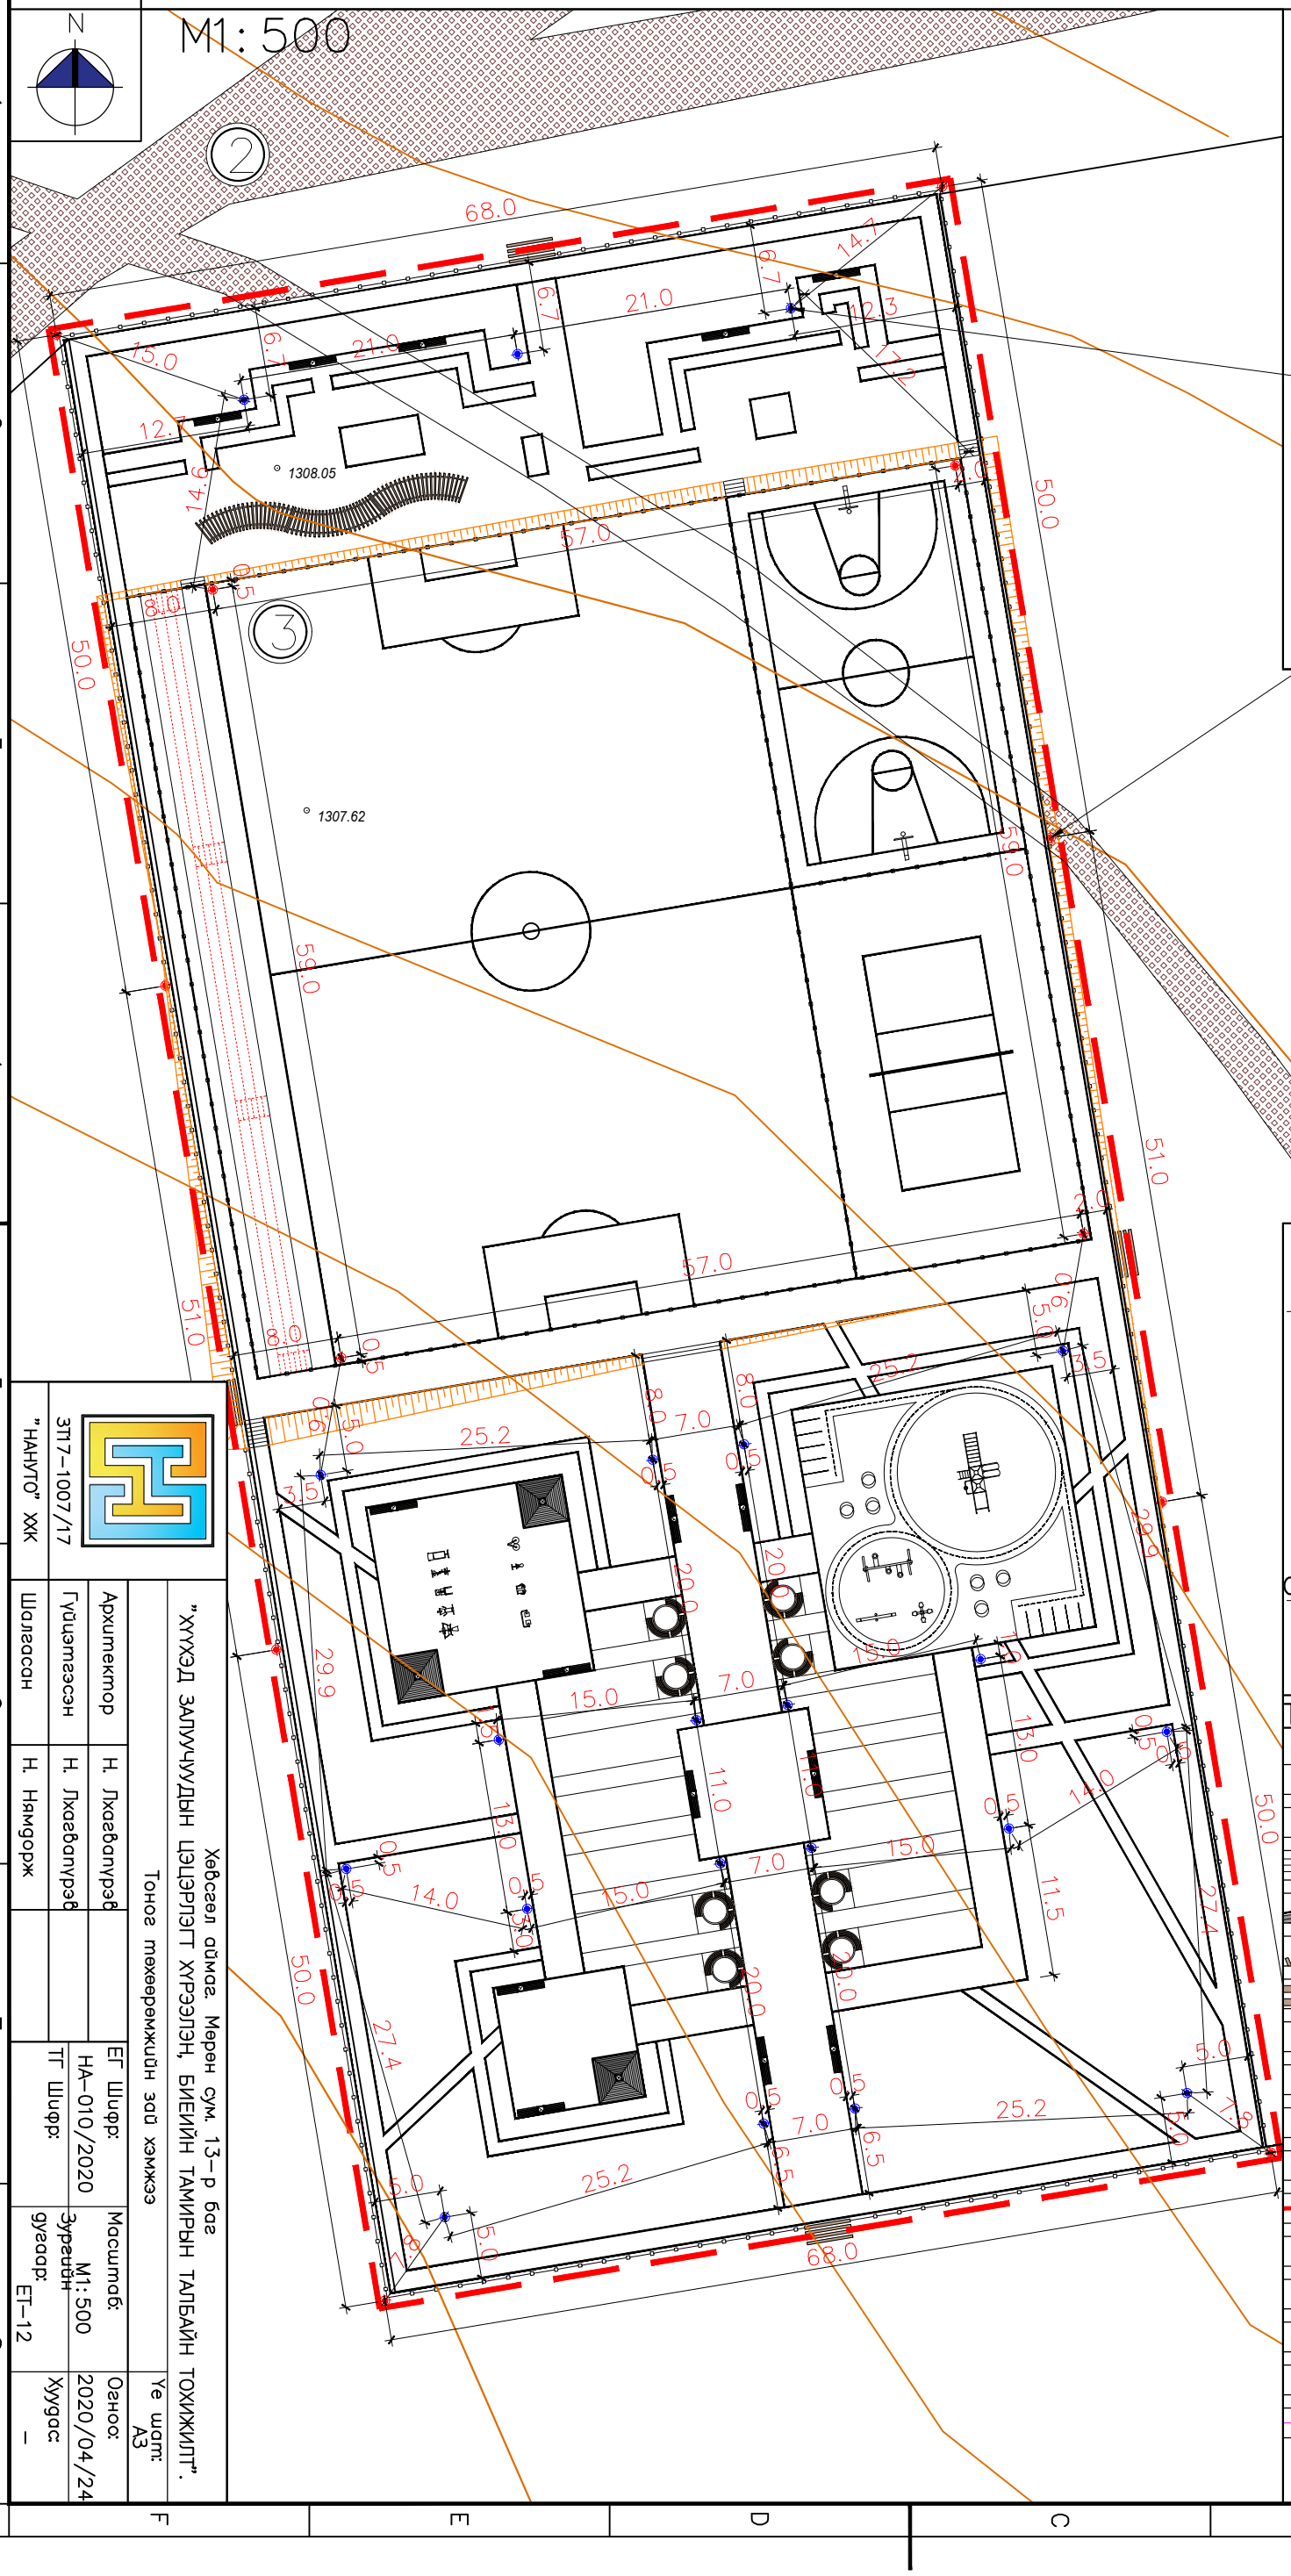

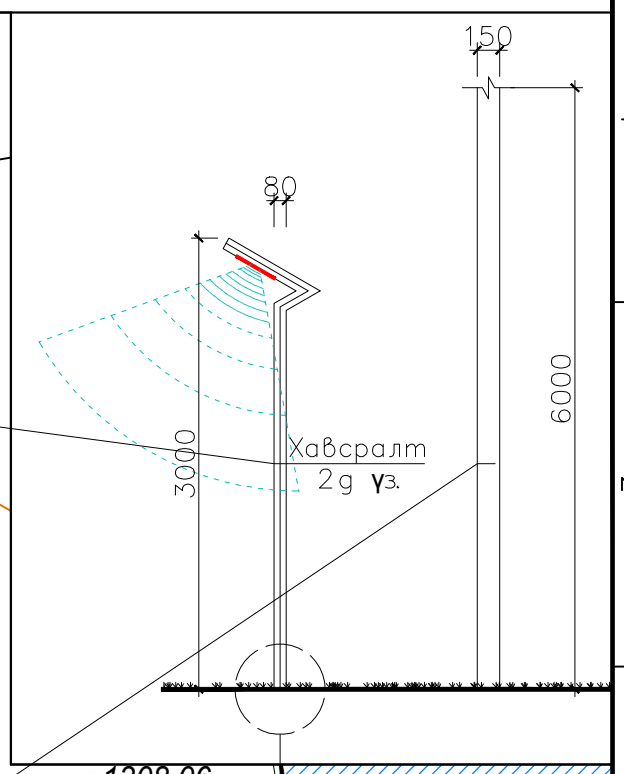

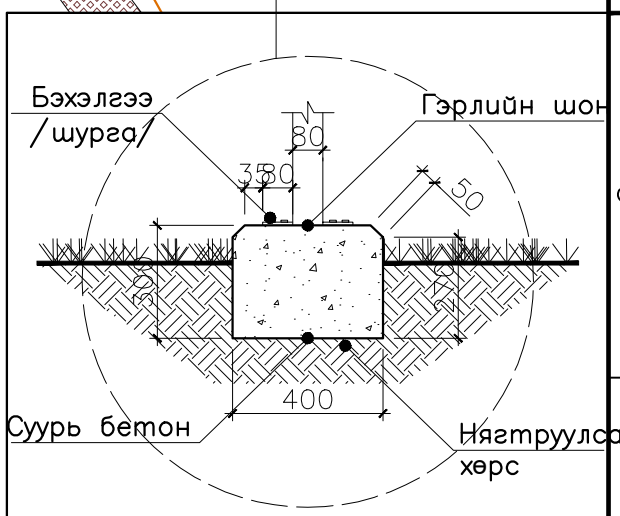

Таних тэмдэг:

- Төлөвлөгдсөн барилга, байгууламж
- Одоо байгаа шороон авто зам
- Төлөвлөж буй сараалжин хашаа
- Төлөвлөж буй саравч
- Төлөвлөж буй сүүдрэвч
- Төлөвлөж буй арк хаалга
- Төлөвлөж буй сандал, хогийн сав
- Төлөвлөж буй мод тойрсон сандал
- Төлөвлөж буй прожектор гэрэлтүүлэ
- Төлөвлөж буй лед орчны гэрэлтүүлэг
- Эдэлбэр газрын нийт талбай /10082.26 м²/
- Одоо байгаа бохир усны шугам
- Одоо байгаа дулааны шугам
- Одоо байгаа цэвэр усны шугам
- Одоо байгаа цахилгааны шугам
- Одоо байгаа холбооны шугам

14

"НАНУТО" ХХК	ЗТ17-1007/17		
Хөвсгөл аймаг. Мөрөн сум. 13-р баг "ХҮҮХЭД ЗАЛУУЧУУДЫН ЦЭЦЭРЛЭГТ ХҮРЭЭЛЭН, БИЕИЙН ТАМИРЫН ТАЛБАЙН ТОХИЖИЛТ".			
Тоног төхөөрөмжийн зай хэмжээ			Үе шат: А3
Архитектор	Н. Лхагвапүрэв	ЕГ Шифр: НА-010/2020	Масштаб: М1:500
Гүйцэтгэсэн	Н. Лхагвапүрэв	ТГ Шифр:	Зургийн дугаар: ЕТ-12
Шалгасан	Н. Нямдорж		Огноо: 2020/04/24
			Хуудас: –

СҮҮДРЭВЧНИЙ БАЙГУУЛАЛТ

М1:50

Ерөнхий төлөвлөгөө хэсгээс

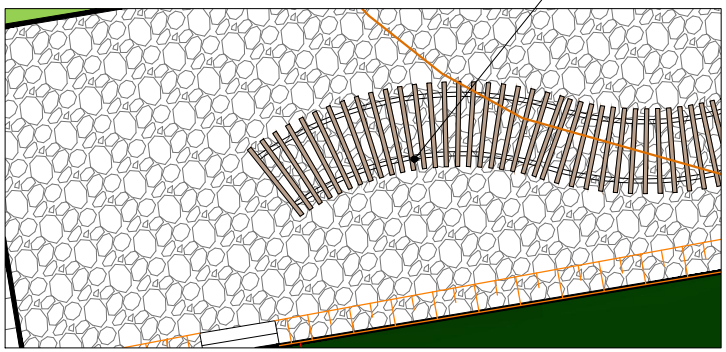

Дээврийн байгуулалт М1:50

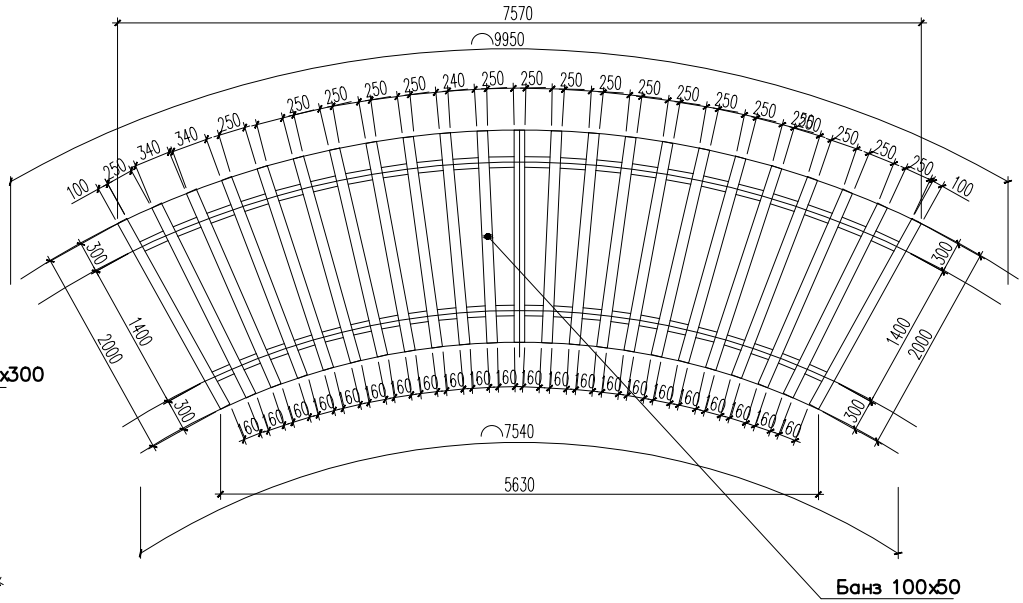

Суурийн байгуулалт М1:50

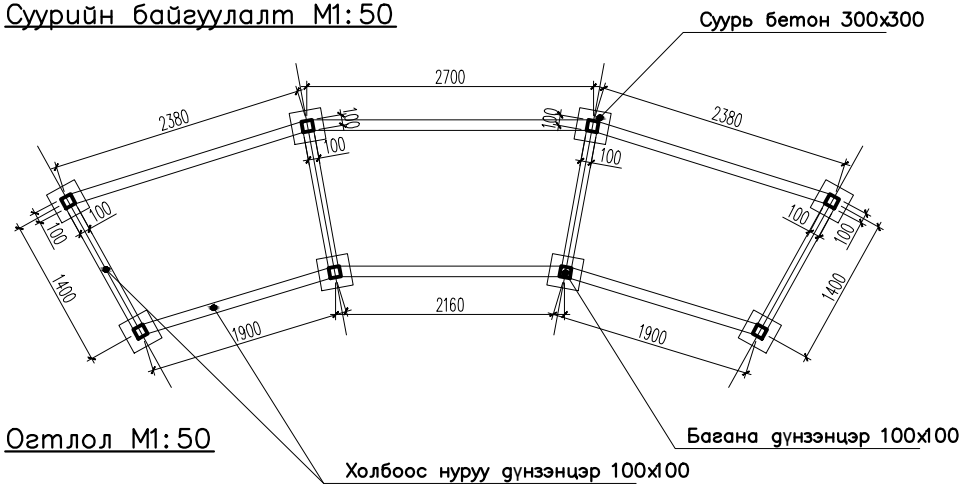

Огтлол М1:50

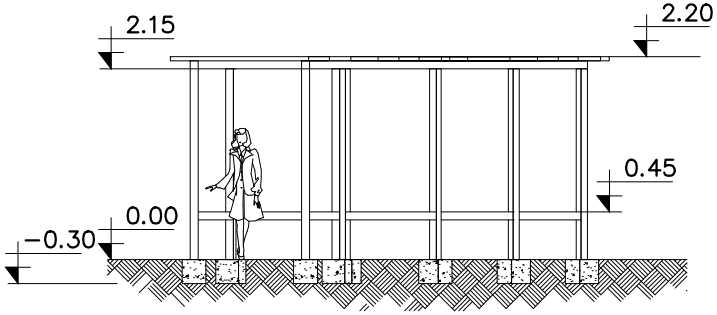

Материалын түүвэр

Д/д	Тэмдэглэгээ	Хэмжих нэгж	Тоо ширхэг	Хэмжээ /HxLxB/
1	Суурь бетон	м³	0.216	300х300х300
2	Багана дүнзэнцэр	ширхэг	8	2700х100х100
3	Холбоос нуруу дүнцэнцэр	ширхэг	2	2380х100х100
4	Холбоос нуруу дүнцэнцэр	ширхэг	2	2700х100х100
5	Холбоос нуруу дүнцэнцэр	ширхэг	4	2380х100х100
6	Холбоос нуруу дүнцэнцэр	ширхэг	4	1900х100х100
7	Холбоос нуруу дүнцэнцэр	ширхэг	2	2160х100х100
8	Дээврийн банз	ширхэг	23	2000х100х50
9	Суудлын банз	ширхэг	23	1500х100х50

Тайлбар

1. Модон хэсгийг сайн чанарын лакаар 2 дахин будна.
2. Дээврийн ус зайлуулах хар цаасыг сайн чанарын цавуугаар наана.
3. Дээврийн А нуруу болон холбоосуудыг боолтоор боож бэхэлнэ.

ЗТ17-1007/17 "НАНУТО" ХХК	Хөвсгөл аймаг. Мөрөн сум. 13-р баг "ХҮҮХЭД ЗАЛУУЧУУДЫН ЦЭЦЭРЛЭГТ ХҮРЭЭЛЭН, БИЕИЙН ТАМИРЫН ТАЛБАЙН ТОХИЖИЛТ".				
	Сүүдрэвчний байгуулалт; огтлол; схем, түүвэр				Үе шат: АЗ
	Архитектор	Н. Лхагвапүрэв	ЕГ Шифр: НА-010/2020	Масштаб: М1:50	Огноо: 2020/04/24
	Гүйцэтгэсэн	Н. Лхагвапүрэв	ТГ Шифр:	Зургийн дугаар: БА-2	Хуудас: –
	Шалгасан	Н. Нямдорж			

САРАВЧНЫ БАЙГУУЛАЛТ М1:100

Байгуулалт М1:100

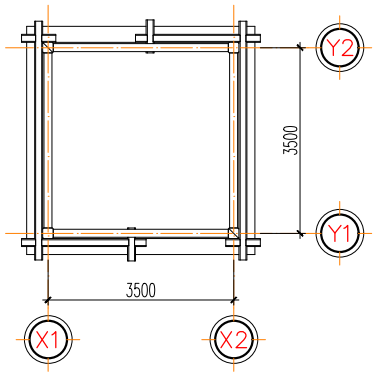

Огтлол М1:100

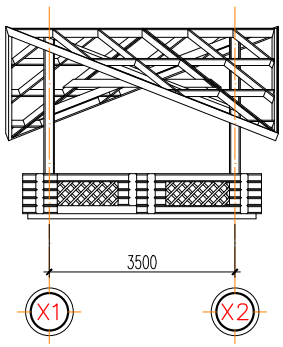

Нүүр тал М1:100

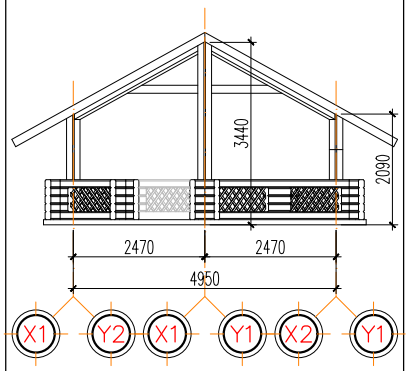

Нүүр тал Х1–Х2 М1:100

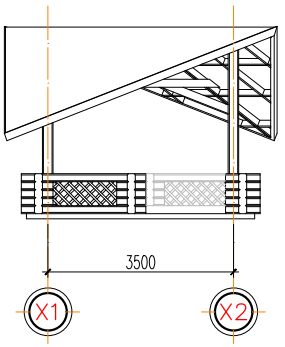

Нүүр тал Ү1–Ү2 М1:100

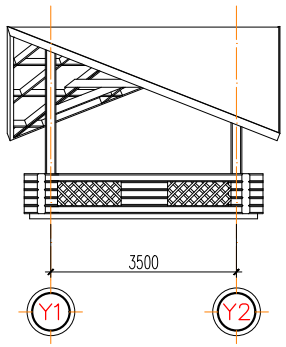

Суурь М1:100

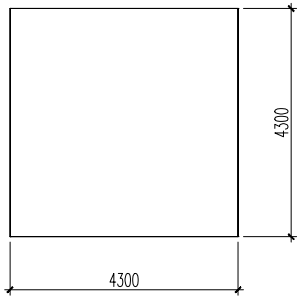

Багана, дамнуруу М1:100

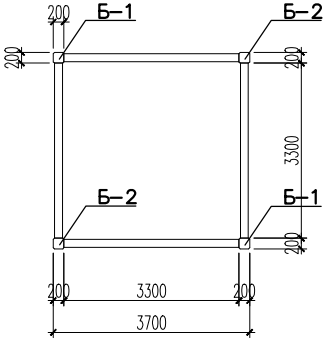

Хашлага М1:100

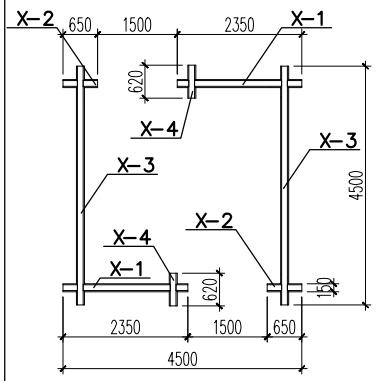

Дээврийн дай мод М1:100

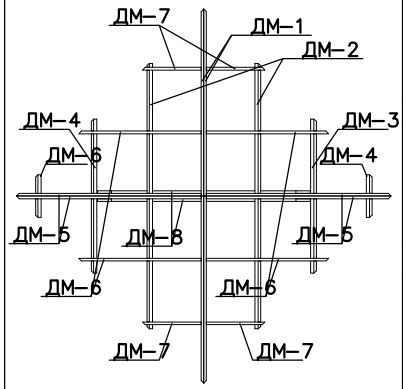

Хашлага Х–1 М1:100

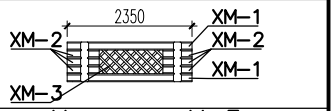

Хашлага Х–3

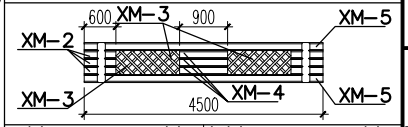

Хашлага Х–4

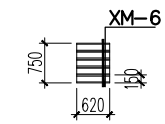

Хашлага Х–2

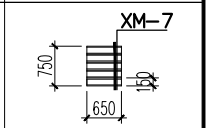

Дээвэр М1:100

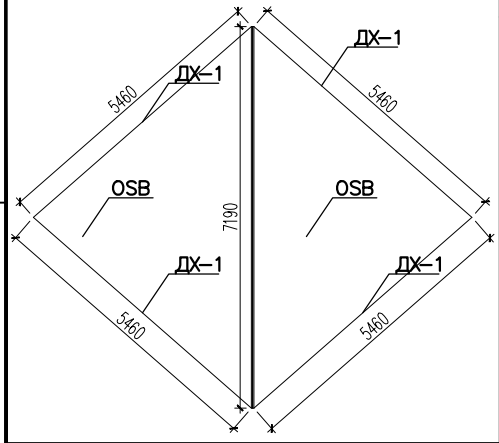

Дээврийн дай мод

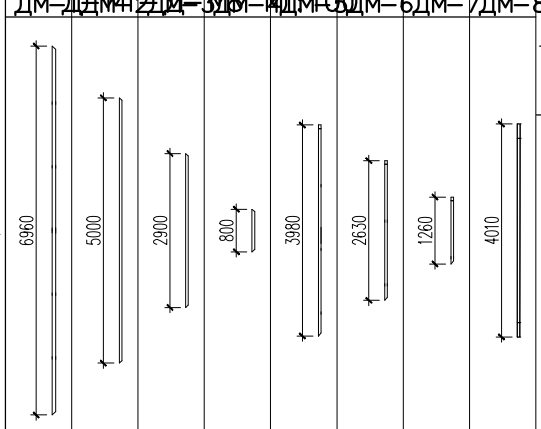

Дранк мод

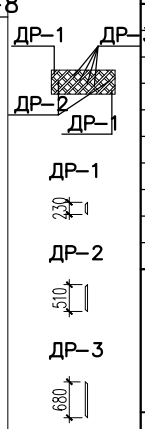

Марк	Хэмжээ	Тоо ширхэг	Тайлбар
ДМ–1	100x50 L=6960	2	Дээврийн дай мод
ДМ–2	100x50 L=5000	4	
ДМ–3	100x50 L=2900	4	
ДМ–4	100x50 L=800	4	
ДМ–5	100x50 L=3980	4	
ДМ–6	100x50 L=2630	4	
ДМ–7	100x50 L=1260	4	
ДМ–8	100x50 L=4010	2	
ХМ–1	150x150 L=2350	4	Палкан хашлага мод
ХМ–2	150x150 L=600	24	
ХМ–4	150x150 L=900	6	Палкан хашлага мод
ХМ–5	150x150 L=4500	4	
ХМ–6	150x150 L=620	10	
ХМ–7	150x150 L=650	10	
ДР–1	25x25 L=230	18	Сараалжин хашлагны хэсэг
ДР–2	25x25 L=510	18	
ДР–3	25x25 L=680	48	
Б–1	25x25 L=3440	2	Багана мод
Б–2	200x200 L=2090	2	
ДХ–1	100x50 L=5460	4	Дээврийн ха.мод
OSB	5460x25 L=7190	2	Дээврийн OSB
ХЦ	5460x25 L=7190	2	Дээврийн хар цаас

Хөвсгөл аймаг. Мөрөн сум. 13-р баг

"ХҮҮХЭД ЗАЛУУЧУУДЫН ЦЭЦЭРЛЭГТ ХҮРЭЭЛЭН, БИЕИЙН ТАМИРЫН ТАЛБАЙН ТОХИЖИЛТ".

Саравчны байгуулалт; огтлол; нүүр тал; схем, түүвэр

Үе шат: АЗ

Архитектор	Н. Лхагвадүрэв	ЕГ Шифр: НА-010/2020	Масштаб: М1:100
Гүйцэтгэсэн	Н. Лхагвадүрэв	ТГ Шифр:	Зурагийн дугаар: БА-3
Шалгасан	Н. Нямдорж		Хуудас: –

Огноо: 2020/04/24

ЗП17-1007/17

"НАНУТО" ХХК

САРААЛЖИН ХАШААНЫ БАЙГУУЛАЛТ М1:20

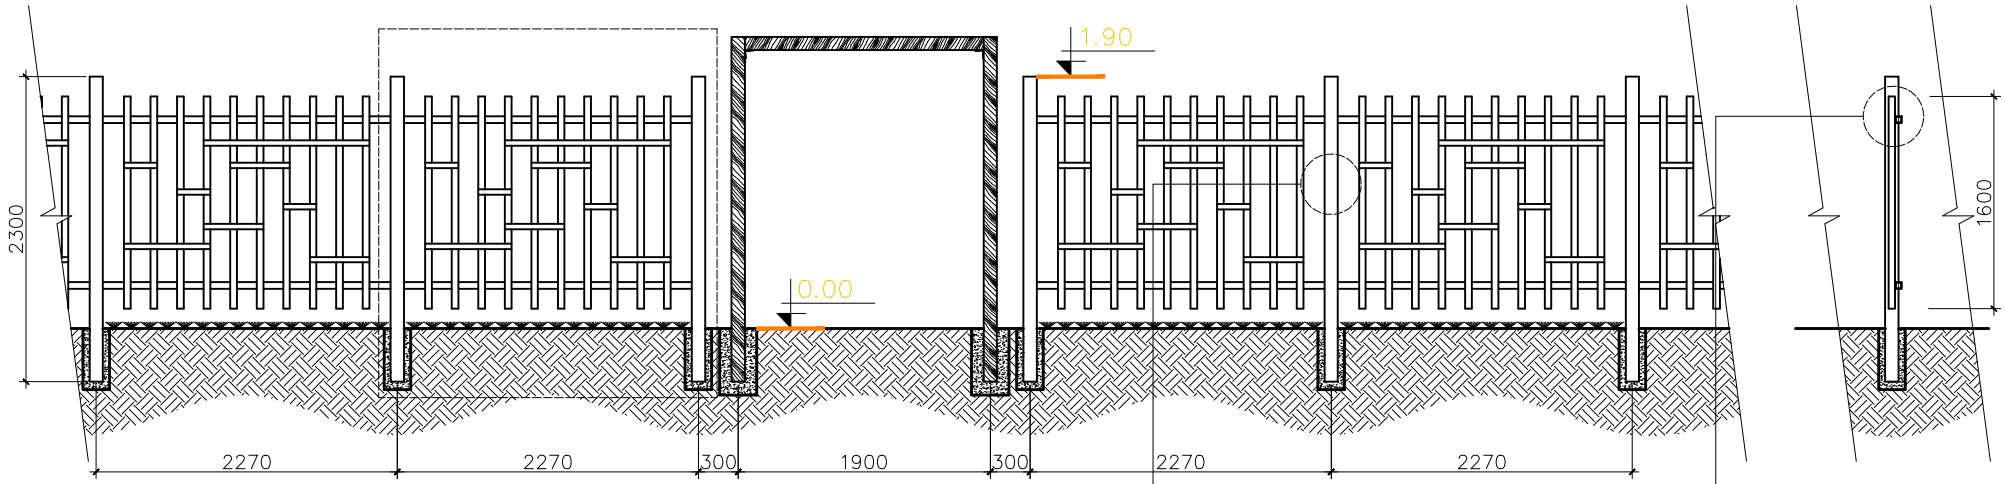

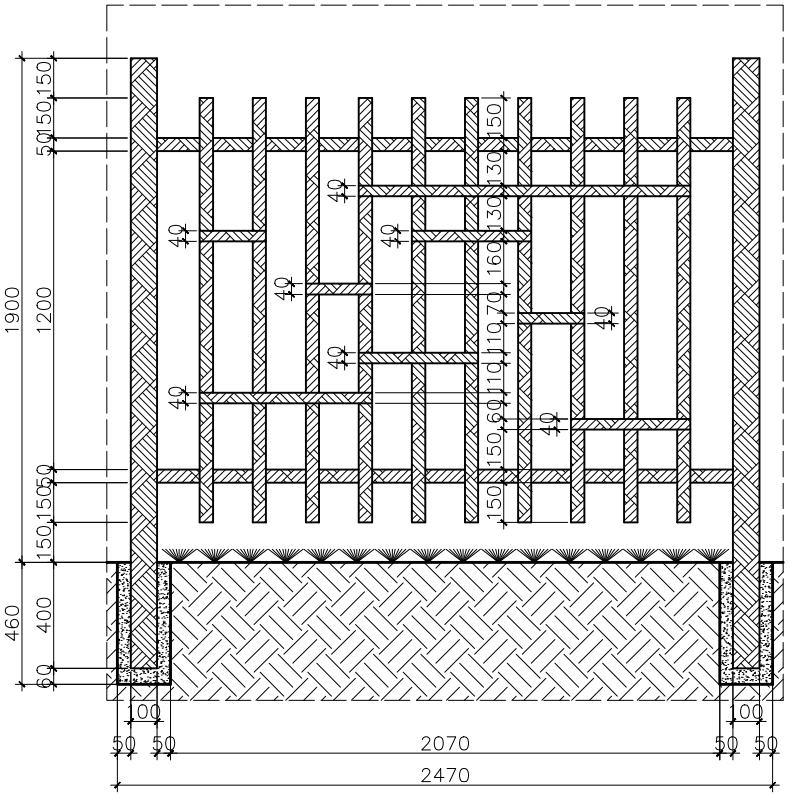

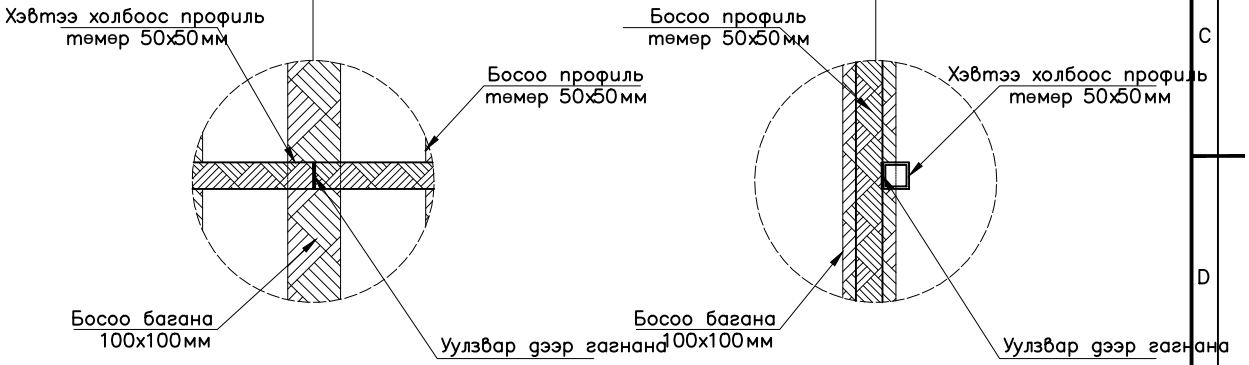

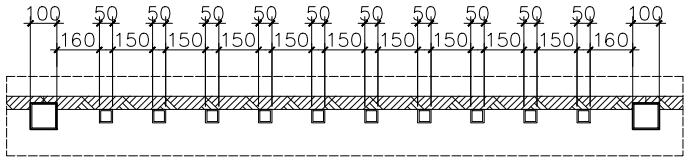

Сараалжин хашааны материалын түүвэр

Д/д	Материалын нэр	Хэмжих нэгж	Тоо ширхэг	Тайлбар
1	Босоо профиль төмөр	ширхэг	200	Профиль төмөр 50х50мм
2	Хэвтээ профиль төмөр	ширхэг	400	Профиль төмөр 50х50мм
3	Босоо багана	ширхэг	200	Профиль төмөр 100х100мм

Тайлбар

Төлөвлөж буи хашааг арк хаалга бүрийн урдуур маслан гүйцэтгэнэ.
Хашааг дээр заасны дагуу бэлдэж
дууссаны дараа сайтар зүлгэж саарал
өнгийн тосон будгаар будна.
Төмрийг гагнах болон
суурилуулахдаа
чанарын өндөр түвшинд
гүйцэтгэх
шаардлагатай.

ЗТ17-1007/17 "НАНУТО" ХХК	Хөвсгөл аймаг. Мөрөн сум. 13-р баг "ХҮҮХЭД ЗАЛУУЧУУДЫН ЦЭЦЭРЛЭГТ ХҮРЭЭЛЭН, БИЕИЙН ТАМИРЫН ТАЛБАЙН ТОХИЖИЛТ".					
	Сараалжин хашааны байгуулалт; огтлол; схем, түүвэр					Үе шат: АЗ
	Архитектор	Н. Лхагвадүрэв		ЕГ Шифр: НА-010/2020	Масштаб: М1:20	Огноо: 2020/04/24
	Гүйцэтгэсэн	Н. Лхагвадүрэв		ТГ Шифр:	Зурагийн дугаар: БА-4	Хуудас: –
	Шалгасан	Н. Нямдорж				

Хөл бөмбөгийн хаалга; торон хашааны байгуулалт

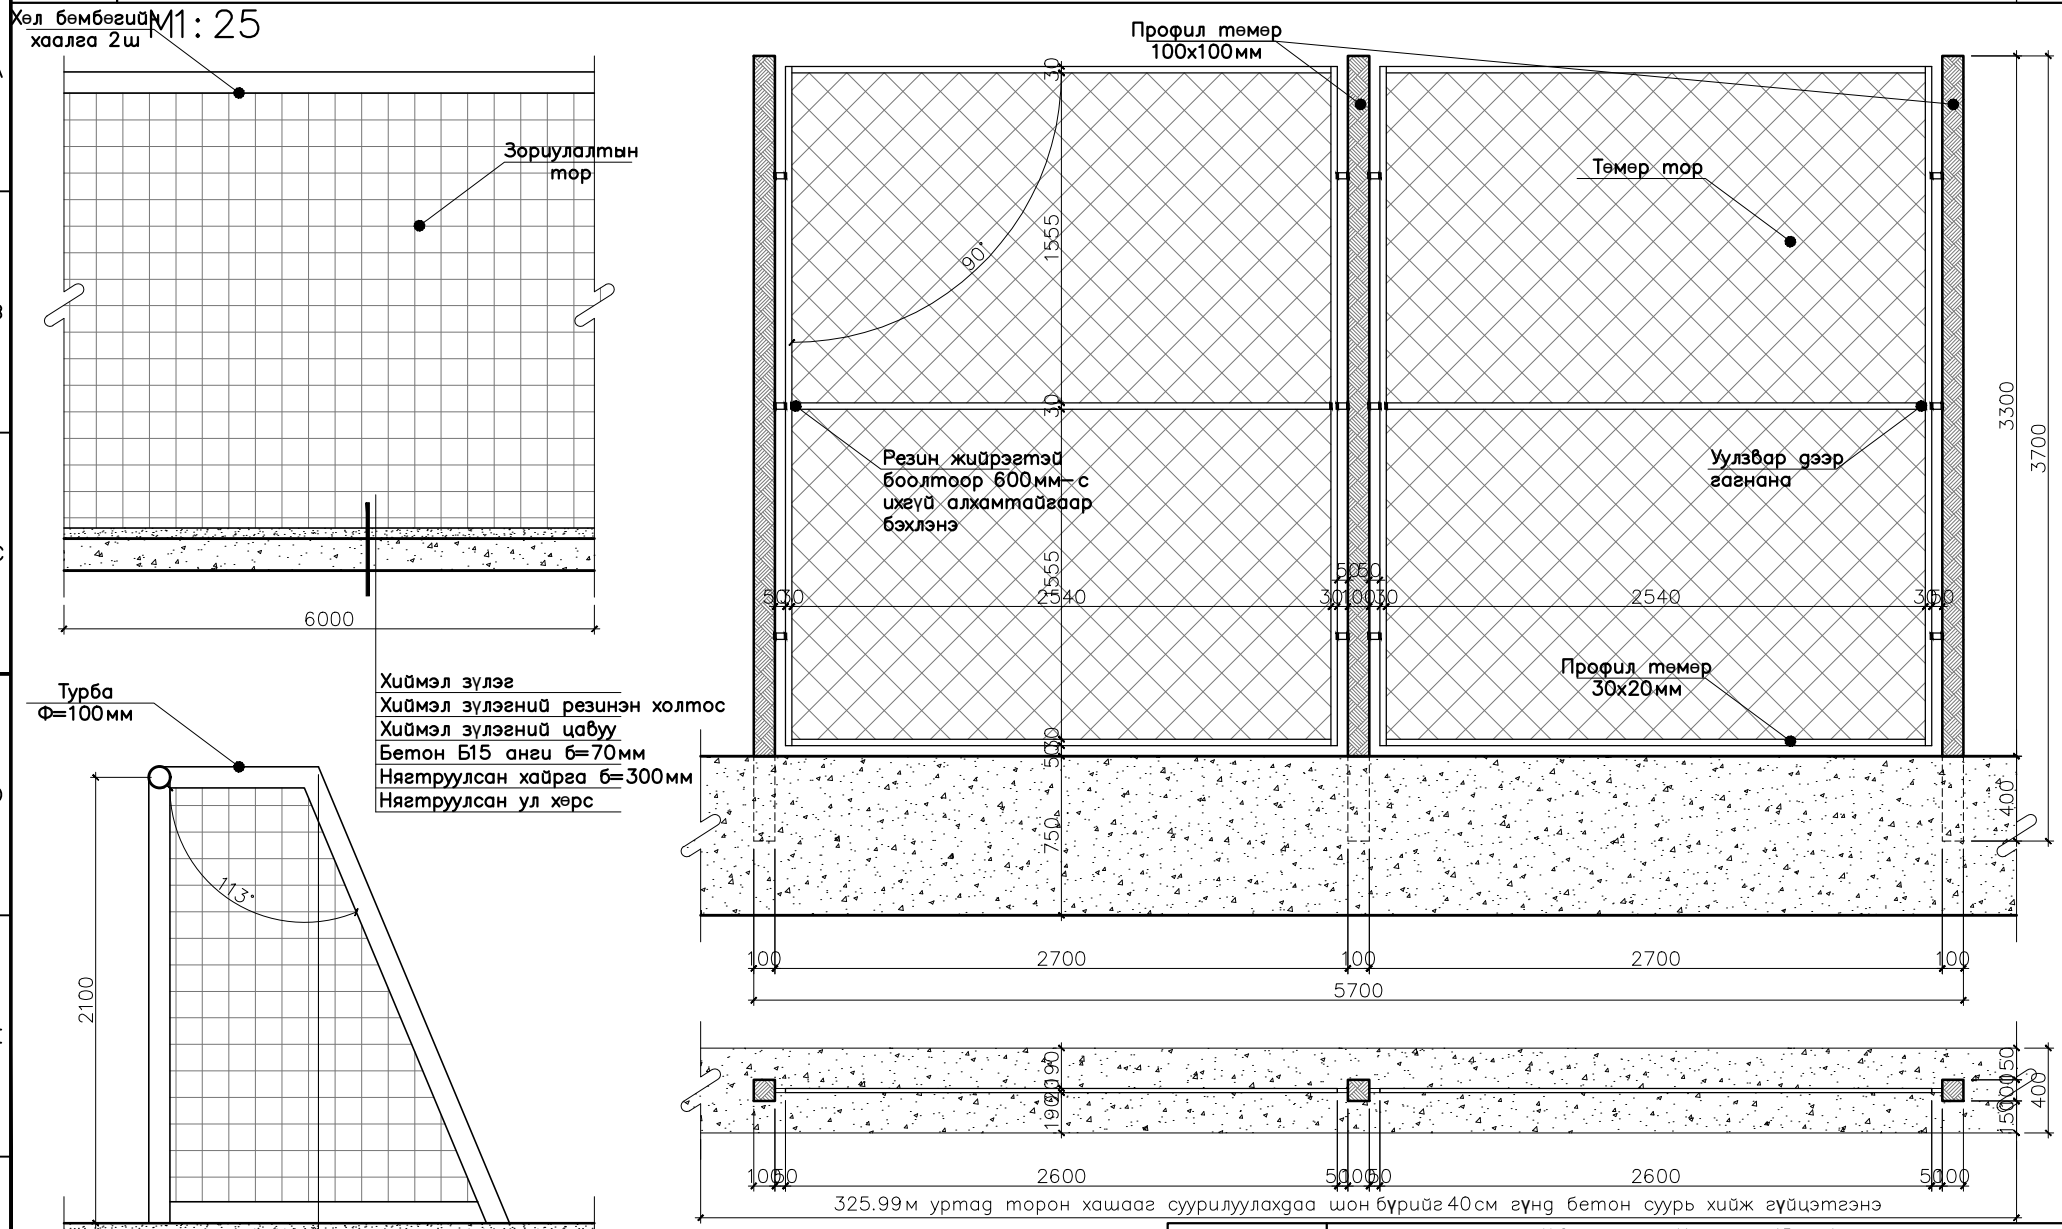

Хөвсгөл аймаг. Мөрөн сум. 13-р баг

"ХҮҮХЭД ЗАЛУУЧУУДЫН ЦЭЦЭРЛЭГТ ХҮРЭЭЛЭН, БИЕИЙН ТАМИРЫН ТАЛБАЙН ТОХИЖИЛТ".

Хөл бөмбөгийн хаалга; Торон хашааны байгуулалт

Үе шат: АЗ

Архитектор	Н. Лхагвадүрэв		ЕГ Шифр: НА-010/2020	Масштаб: М1:25	Огноо: 2020/04/24
Гүйцэтгэсэн	Н. Лхагвадүрэв		ТГ Шифр:	Зүргийн дугаар: БА-5	Хуудас: –
Шалгасан	Н. Нямдорж				

ЗТ17-1007/17

"НАНУТО" ХХК

АРК ХААЛГАНЫ БАЙГУУЛАЛТ

М1:25

Байгуулалт М1:25

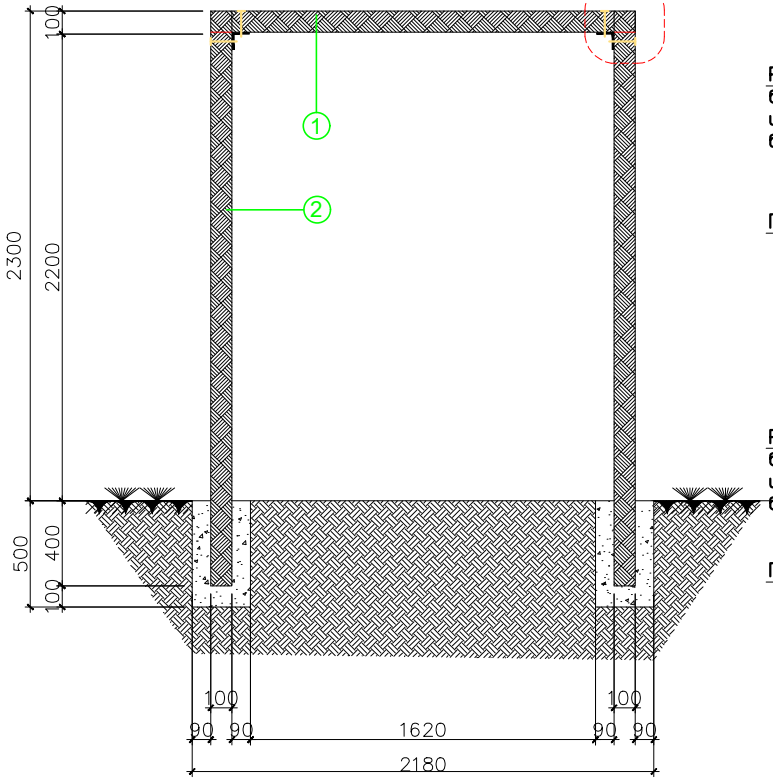

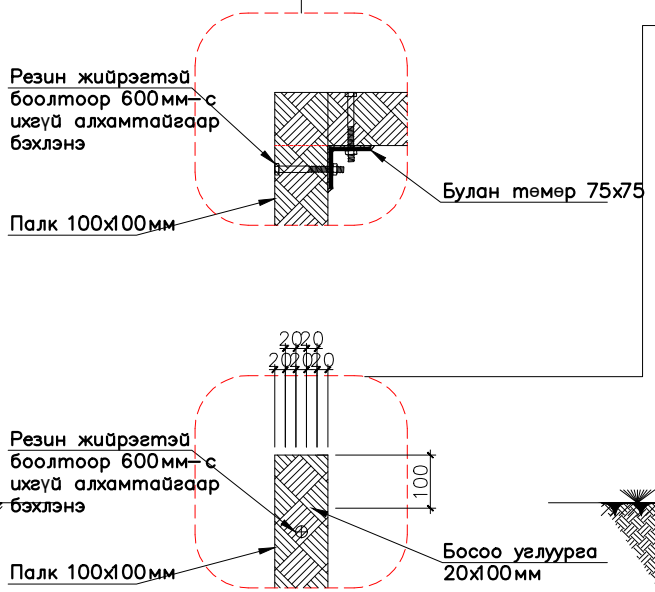

Огтлол 1–1

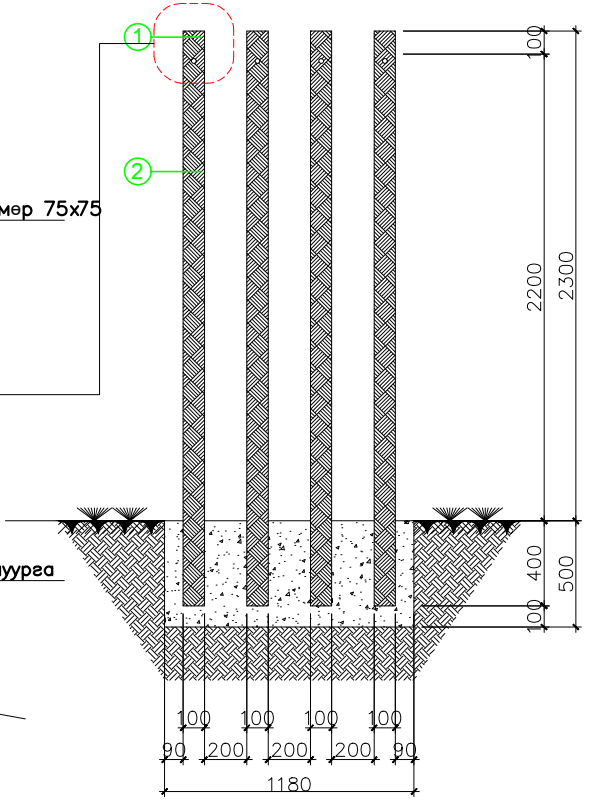

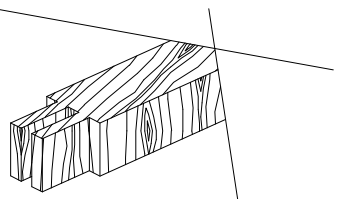

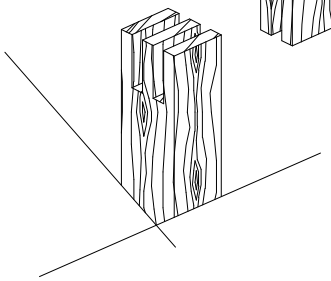

Суурийн байгуулалт М1:25

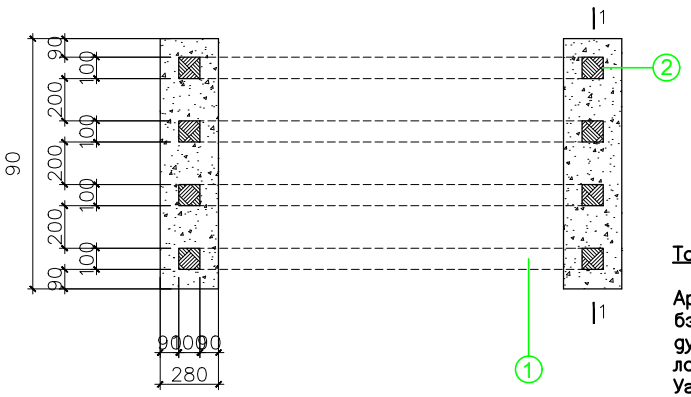

Арк хаалганы материалын түүвэр

Поз	Нэр	Урт /мм/	Огтлол /мм/	Нэгж /м³/	Тоо ширхэг	Нийт /м³/
1	Палк	2000	100х100	0.02	4х4=16	0.32
2	Палк	2700	100х100	0.027	8х4=32	0.864
3	Булан төмөр		75х75		8х4=32	
4	Резинэн жийргэвчтэй боолт				16х4=64	

Тайлбар

Арк хаалгыг дээр заасны дагуу бэлдэж
дууссаны дараа сайтар зүлгэж лакдана.
Уялуургыг модны цавуугаар сайтар наана

Хөвсгөл аймаг. Мөрөн сум. 13-р баг
"ХҮҮХЭД ЗАЛУУЧУУДЫН ЦЭЦЭРЛЭГТ ХҮРЭЭЛЭН, БИЕИЙН ТАМИРЫН ТАЛБАЙН ТОХИЖИЛТ".

Арк хаалганы байгуулалт

Үе шат: АЗ

Архитектор	Н. Лхагвадүрэв		ЕГ Шифр: НА-010/2020	Масштаб: М1:25	Огноо: 2020/04/24
Гүйцэтгэсэн	Н. Лхагвадүрэв		ТГ Шифр:	Зурагийн дугаар: БА-6	Хуудас: –
Шалгасан	Н. Нямдорж				

ЗТ17-1007/17
"НАНУТО" ХХК

ЗАМЫН ОГТЛОЛ, БҮТЭЦ М1:10

Огтлол А–А

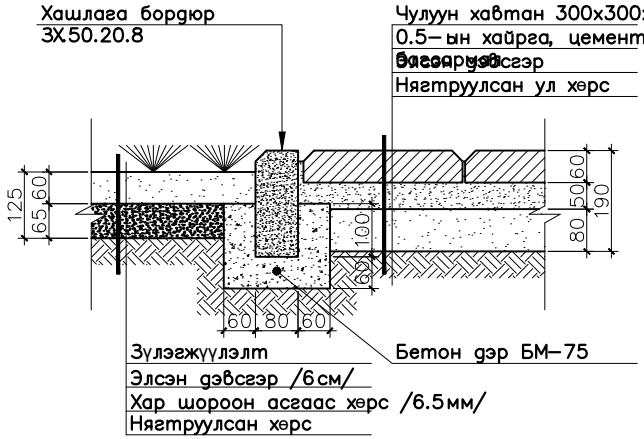

Огтлол Б–Б

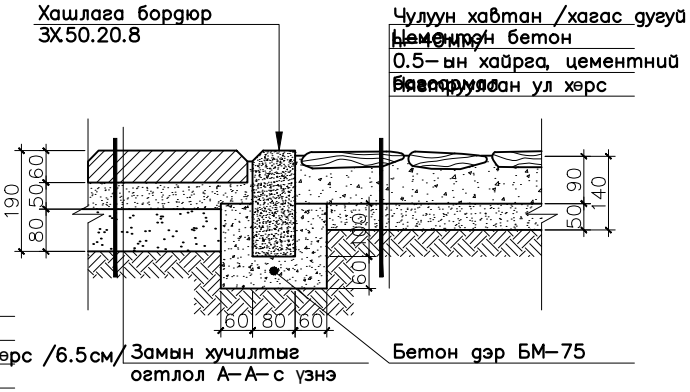

Огтлол Г–Г

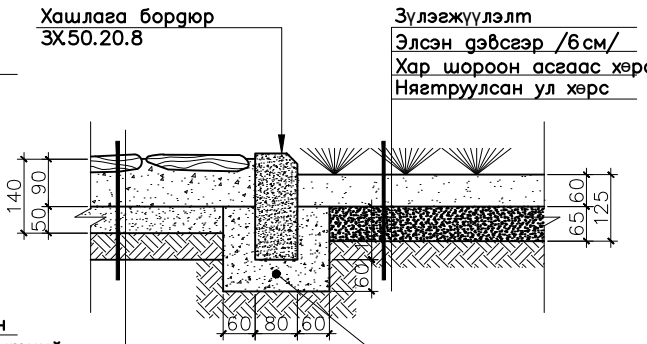

Огтлол В–В

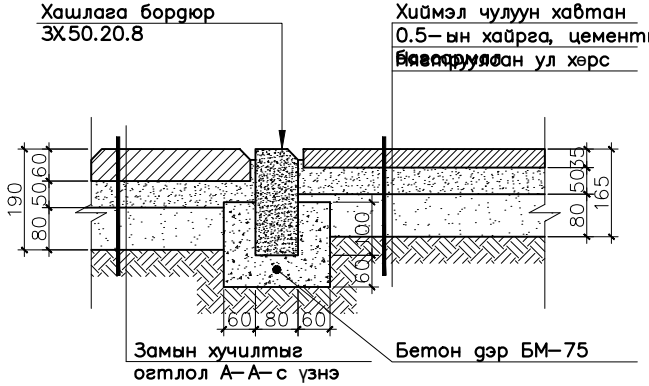

Огтлол Д–Д

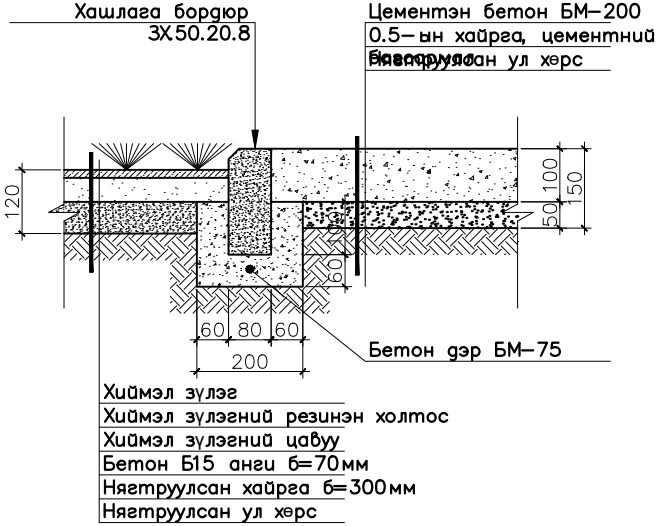

Огтлол Е–Е

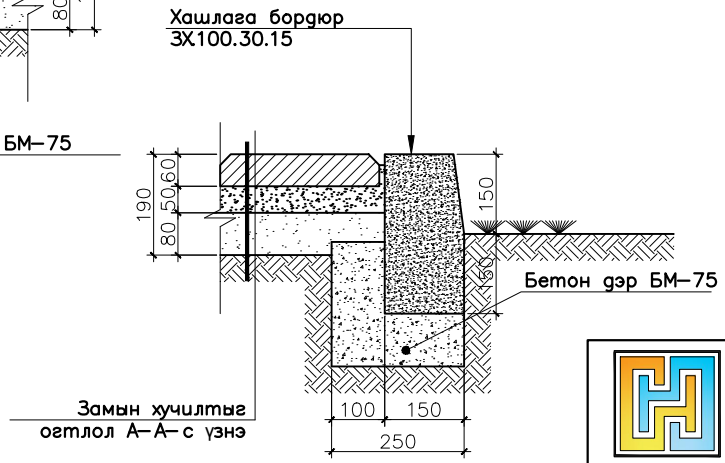

ЗТ17–1007/17 "НАНУТО" ХХК	Хөвсгөл аймаг. Мөрөн сум. 13–р баг "ХҮҮХЭД ЗАЛУУЧУУДЫН ЦЭЦЭРЛЭГТ ХҮРЭЭЛЭН, БИЕИЙН ТАМИРЫН ТАЛБАЙН ТОХИЖИЛТ".					
	Замын огтлол, бүтэц					Үе шат: АЗ
	Архитектор	Н. Лхагвапүрэв		ЕГ Шифр: НА–010/2020	Масштаб: М1:10	Огноо: 2020/04/24
	Гүйцэтгэсэн	Н. Лхагвапүрэв		ТГ Шифр:	Зүрхийн дугаар: БА–7	Хуудас: –
	Шалгасан	Н. Нямдорж				

ЗАМЫН ТӨРӨЛ, БҮТЭЦ М1:10

Поз	Замын төрөл	Замын бүтэц	Уулзвар
1	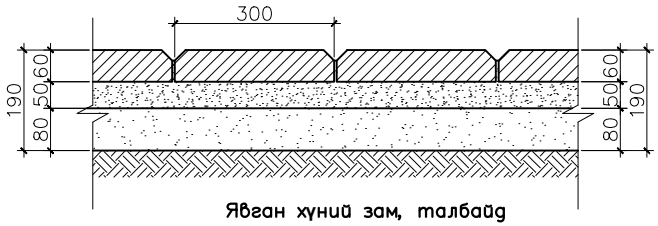 Явган хүний зам, талбайд	Чулуун хавтан 300х300х60мм 0.5–ын хайрга, цементний багсармал /5см/ Элсэн дэвсгэр /8см/ Нягтруулсан ул хөрс	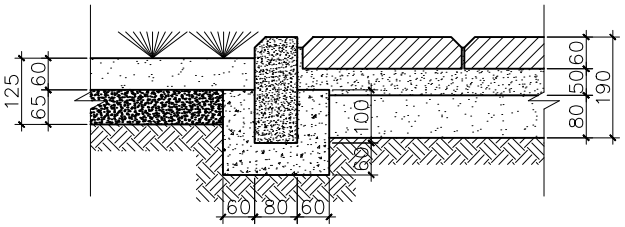
2	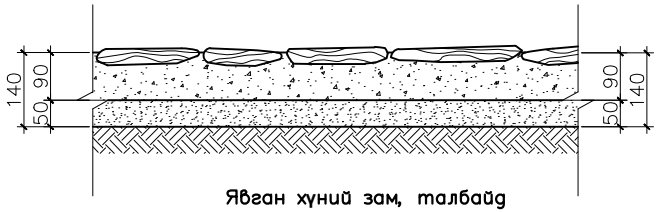 Явган хүний зам, талбайд	Чулуун хавтан /хагас дугуй h=40мм/ Цементэн бетон /9см/ 0.5–ын хайрга, цементний багсармал /5см/ Нягтруулсан ул хөрс	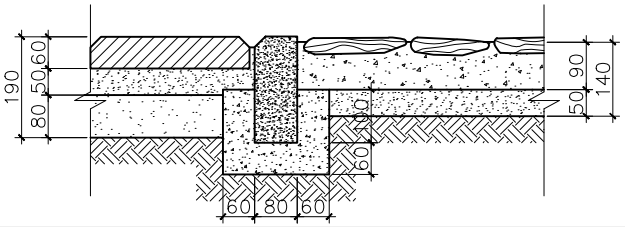
3	Явган хүний зам, талбайд	Чулуун хавтан 500х500х35мм 0.5–ын хайрга, цементний багсармал /5см/ Элсэн дэвсгэр /8см/ Нягтруулсан ул хөрс	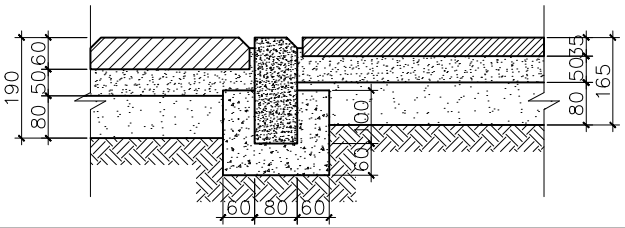
4	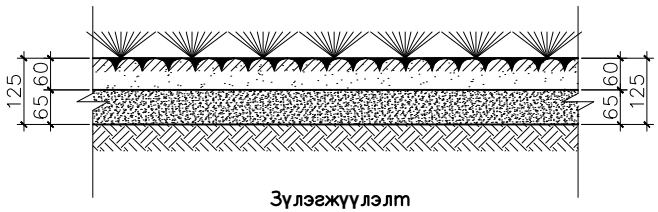 Зүлэгжүүлэлт	Зүлэгжүүлэлт Элсэн дэвсгэр /6см/ Хар шороон асгаас хөрс /6.5см/ Нягтруулсан ул хөрс	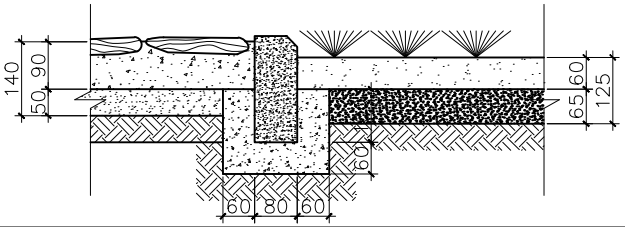
5	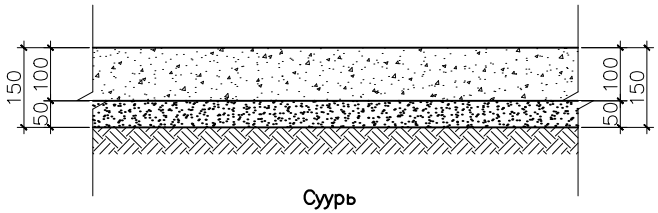 Суурь	Бетон хучилт БМ–200 /10см/ 0.5–ын хайрга, цементний багсармал /5см/ Нягтруулсан ул хөрс	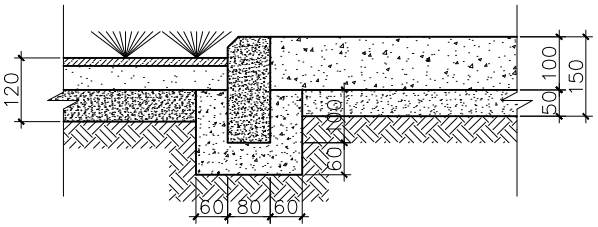

ЗТ17–1007/17

"НАНУТО" ХХК

Хөвсгөл аймаг. Мөрөн сум. 13–р баг

"ХҮҮХЭД ЗАЛУУЧУУДЫН ЦЭЦЭРЛЭГТ ХҮРЭЭЛЭН, БИЕИЙН ТАМИРЫН ТАЛБАЙН ТОХИЖИЛТ".

Замын төрөл, бүтэц

Үе шат: АЗ

Архитектор	Н. Лхагвадүрэв		ЕГ Шифр: НА–010/2020	Масштаб: М1:10	Огноо: 2020/04/24
Гүйцэтгэсэн	Н. Лхагвадүрэв		ТГ Шифр:	Зурагийн дугаар: БА–8	Хуудас: –
Шалгасан	Н. Нямдорж				

НОГООН БАЙГУУЛАМЖИЙН ХЭСЭГЛЭЛҮҮД

Нарс, шинэс

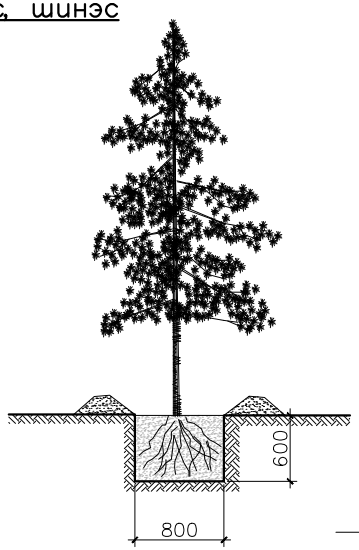

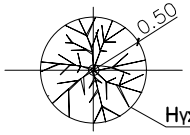

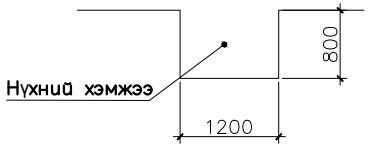

Шар хуайс

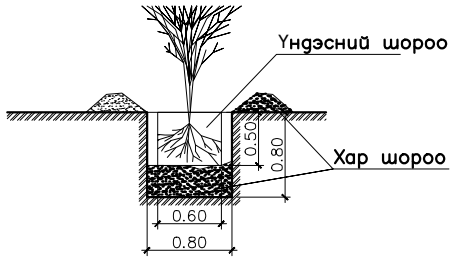

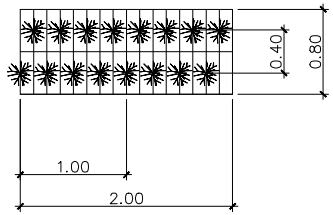

Сандал байгуулалт М1:50

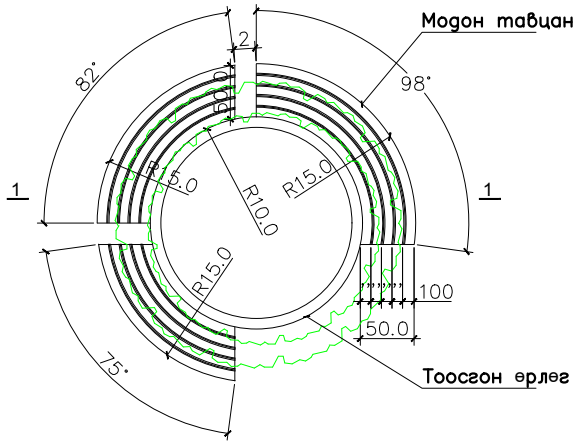

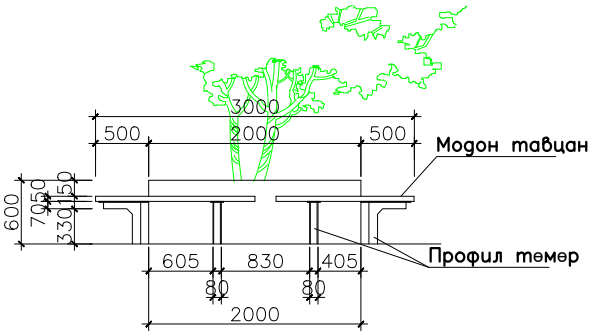

Огтлол 1–1

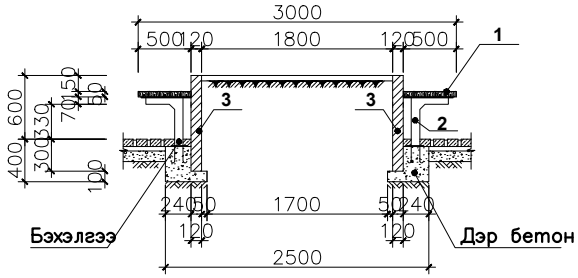

Сандал

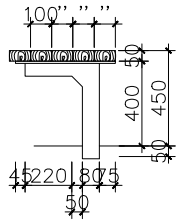

Суурь

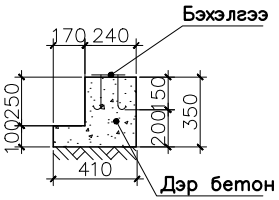

Бэхэлгээ

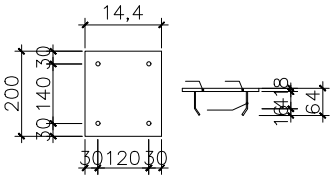

Мод тойрсон сандалын материалын түүвэр

Д/д	Материалын нэр	Хэмжих нэгж	Тоо ширхэг	Тайлбар
1	2	3	4	5
1	Банз	урт/м	37.5	Зузаан–50мм,
2	Профил төмөр	урт/м	3.6	өргөн–100мм
3	Тоосго	м³	0.44	80мм–н профил төмөр 800x6200x120

Тайлбар

Мод сөөгний нүхийг ухахдаа гараар гүйцэтгэх ба газар доор шугам сүлжээ бүхий байгууллагуудтай зөвшөөрөлцсөн, төлөөлөгч байлцуулах хэрэгтэй. Барилга байгууламжийн болон газар доорхи шугам сүлжээнд ногоон байгууламжийн ойртох зайг стандартын дагуу баримтлана.

ЗТ17–1007/17 "НАНУТО" ХХК	Хөвсгөл аймаг. Мөрөн сум. 13–р баг "ХҮҮХЭД ЗАЛУУЧУУДЫН ЦЭЦЭРЛЭГТ ХҮРЭЭЛЭН, БИЕИЙН ТАМИРЫН ТАЛБАЙН ТОХИЖИЛТ".				
	Ногоон байгууламжийн хэсэглэлүүд				Үе шат: АЗ
	Архитектор	Н. Лхагвадүрэв		ЕГ Шифр: НА–010/2020	Масштаб: М1:50
	Гүйцэтгэсэн	Н. Лхагвадүрэв		ТГ Шифр:	Огноо: 2020/04/24
	Шалгасан	Н. Нямдорж		Зурагийн дугаар: БА–9	Хуудас: –