БАТЛАВ:

ДУНДГОВЬ АЙМГИЙН ЕРӨНХИЙ АРХИТЕКТОР: . . . . . /Э.ЭНХМЭНД/

Шифр: БОД - 025/2023

ДУНДГОВЬ АЙМАГ, ЭРДЭНЭДАЛАЙ СУМ

"ГЭР ЦЭЦЭРЛЭГ"-ИЙН БАРИЛГА

/Ажлын зураг/

ЗӨВШӨӨРӨЛЦСӨН:

Албан тушаал	Нэр	Гарын үсэг
Дундговь аймгийн Газрын харилцаа барилга хот байгуулалтын газрын дарга:	Э.Чагнаадорж	
Дундговь аймгийн Онцгой байдлын газрын дарга, Дэд хурандаа:	Ц.Төрбилэг	

БОЛОВСРУУЛСАН:

Гүйцэтгэгч:			
	Албан тушаал	Нэр	Гарын үсэг
	Бес Онцгой Дизайн " ХХК-ийн гүйцэтгэх захирал:	Л.Амарбаясгалан	
Захиалагч:			
	Албан тушаал:	Нэр	Гарын үсэг
	Дундговь аймгийн Эрдэнэдалай сумын засаг дарга:	Б.Лхагвамандал	

УЛААНБААТАР ХОТ 2023 ОН.

БАТЛАВ:

ДУНДГОВЬ АЙМГИЙН ЕРӨНХИЙ АРХИТЕКТОР: . . . . . /Э.ЭНХМЭНД/

Шифр: БОД - 025/2023

ДУНДГОВЬ АЙМАГ, ЭРДЭНЭДАЛАЙ СУМ

"ГЭР ЦЭЦЭРЛЭГ"-ИЙН БАРИЛГА

/Загвар зураг/

ЗӨВШӨӨРӨЛЦСӨН:

Албан тушаал	Нэр	Гарын үсэг
Дундговь аймгийн Газрын харилцаа барилга хот байгуулалтын газрын дарга:	Э.Чагнаадорж	

БОЛОВСРУУЛСАН:

Гүйцэтгэгч:		
Албан тушаал:	Нэр	Гарын үсэг
"Бес Онцгой Дизайн" ХХК-ийн гүйцэтгэх захирал:	Л.Амарбаясгалан	
Захиалагч:		
Албан тушаал:	Нэр	Гарын үсэг
Дундговь аймгийн, Эрдэнэдалай сумын засаг дарга:	Б.Лхагвамандал	

УЛААНБААТАР ХОТ 2023 ОН.

"БЕС ОНЦГОЙ ДИЗАЙН" ХХК

Шифр: БОД - 025/2023

ДУНДГОВЬ АЙМАГ, ЭРДЭНЭДАЛАЙ СУМ

"ГЭР ЦЭЦЭРЛЭГ"-ИЙН БАРИЛГА

/Загвар зураг/

БОЛОВСРУУЛСАН:

АРХИТЕКТОР: . . . . . /Б.МӨНХЗАЯА/

УЛААНБААТАР ХОТ 2023 ОН.

1-Р ДАВХРЫН БАЙГУУЛАЛТ М1:70

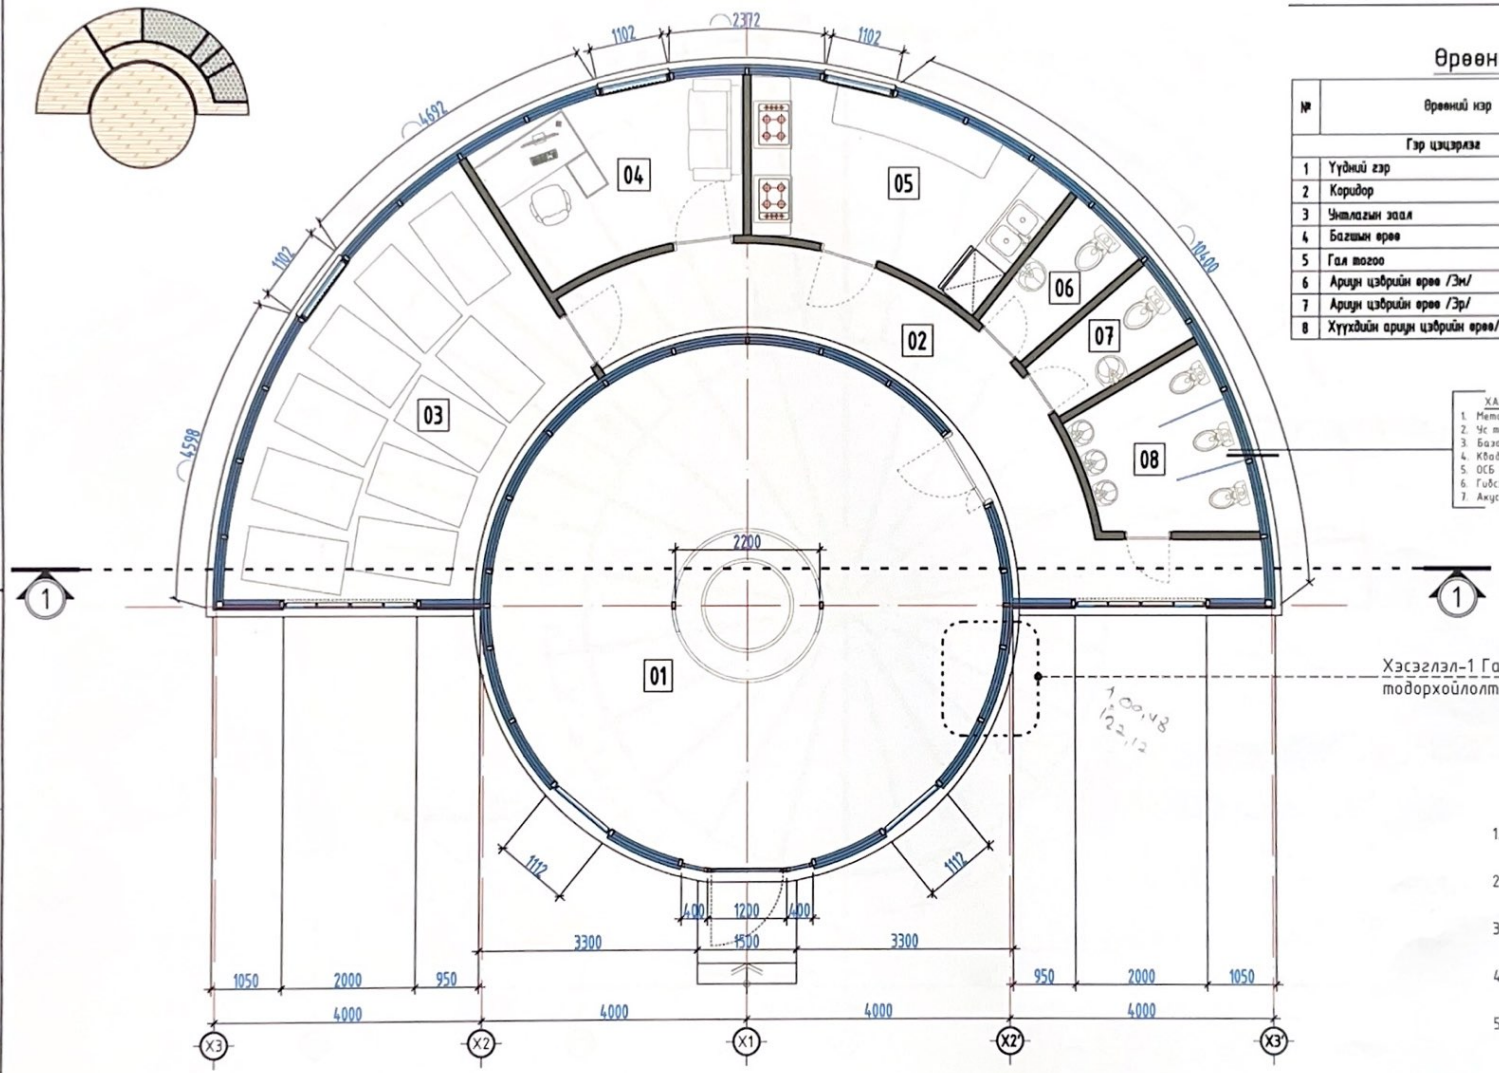

Өрөөний тодорхойлолт

№	Өрөөний нэр	Талбай /м²/	Шалны тодорхойлолт
	Гэр цэцэрлэг	116.07м²	Нийт:
1	Үүдний гэр	47.78м²	Паркет
2	Коридор	15.69м²	Паркет
3	Уналгын заал	22.25м²	Паркет
4	Багшын өрөө	8.92м²	Паркет
5	Гал тогоо	10.61м²	Плита
6	Ариун цэврийн өрөө /Эм/	2.62м²	Плита
7	Ариун цэврийн өрөө /Эр/	2.62м²	Плита
8	Хүүхдийн ариун цэврийн өрөө/Эр, эм/	5.58м²	Плита

ХАНЫН БҮТЭЦ ТОДОРХОЙЛОЛТ-1 /Т-1/

1. Металл хаалган енгеллөө
2. Чс тусгаарлагч пирогамен хар тосон турхлэг 1 уе
3. Базалтвалл хөвөн дулаалга δ=100мм
4. Квадрат рантай α×δ=100×50мм
5. ОСБ хаалган 1 уе
6. Гипсэн хаалган 1 уе
7. Акустик хаалган енгеллөө

Материалын таних тэмдэг:

1. ЧУЛУУН ХӨВӨН ДУЛААЛГА
2. БЕТОН
3. ПАРКЕТ
4. ПЛИТА
5. ТӨМӨР БЕТОН

"БЕС ОНЦГОЙ ДИЗАЙН"ХХК	Дундговь аймаг, Эрдэнэ-далай сум "ГЭР ЦЭЦЭРЛЭГ"-ИЙН БАРИЛГА		Загвар зураг
	БАЙГУУЛАЛТ		
	"Бес Онцгой Дизайн" ХХК-ийн гүйцэтгэх захирал:	Л.Анарбаясгалан	М1:70
	Архитектор:	Б.Менхзаяа	Хуудас 01
	Захиалагч: Дундговь аймаг, Эрдэнэдалай сумын засаг дарга	Б.Лхагбаатар	2023 он.

A3

ТААЗНЫ БАЙГУУЛАЛТ М1:70

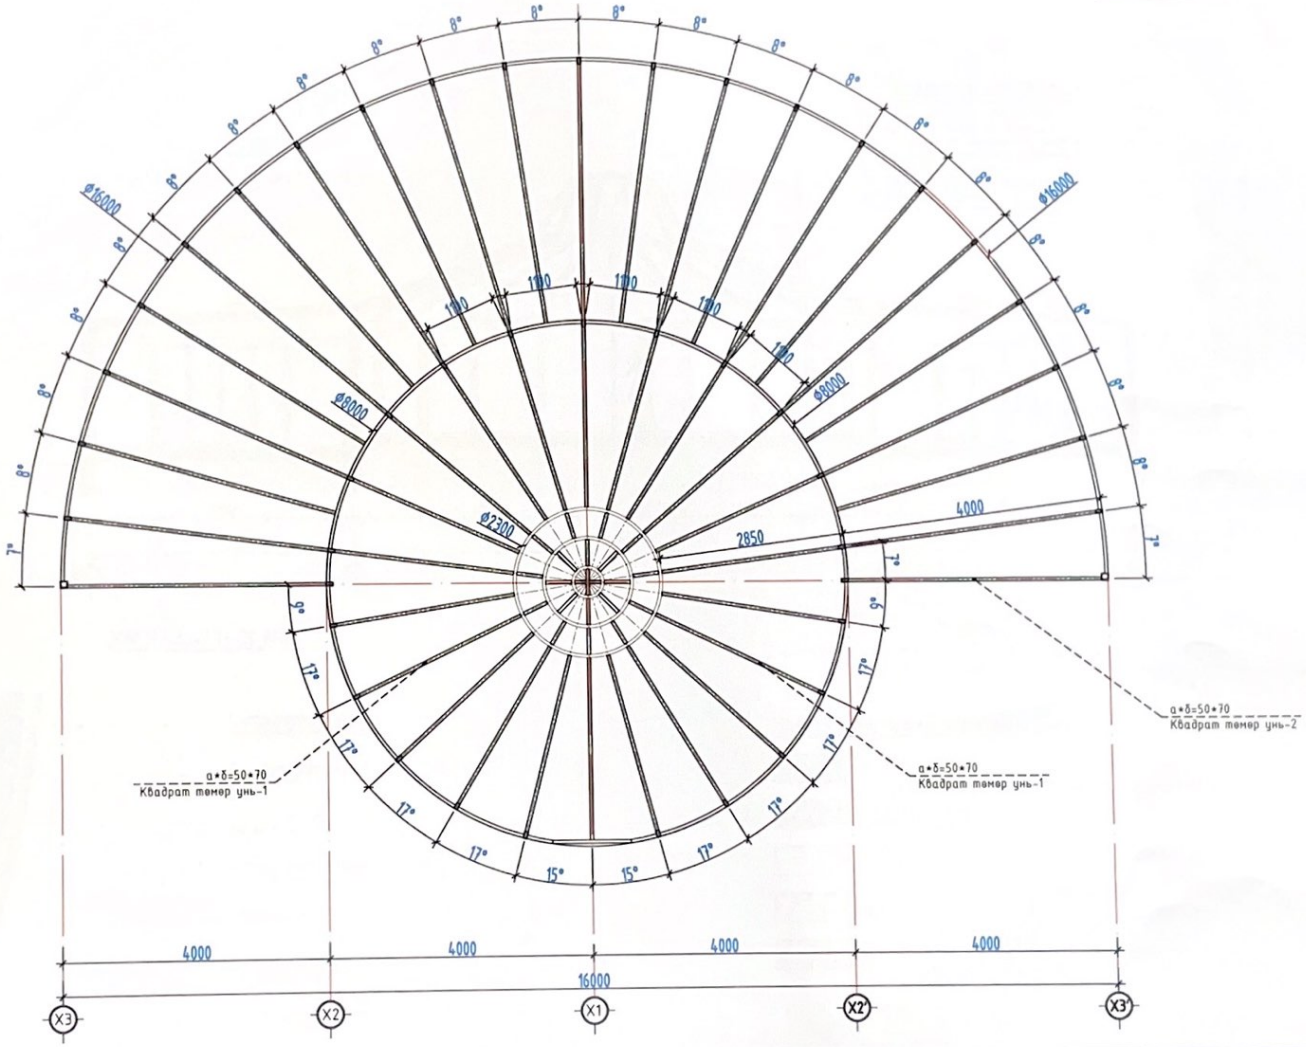

БЕС ОНЦГОЙ ДИЗАЙН	Дундговь аймаг, Эрдэнэ-далай сум "ГЭР ЦЭЦЭРЛЭГ"-ИЙН БАРИЛГА		Загвар зураг
	ТААЗНЫ БАЙГУУЛАЛТ		
"БЕС ОНЦГОЙ ДИЗАЙН"ХХК	"Бес Онцгой Дизайн" ХХК-ийн гүйцэтгэх захирал:	Л.Амарбаясгалан	М1:70
	Архитектор:	Б.Менхзаяа	Хуудас-02
	Захиалагч: Дундговь аймаг, Эрдэнэдалай сумын засаг дарга	Б.Лхагвамандах	2023 он.

А3

ОГТЛОЛ 1-1 М1:70

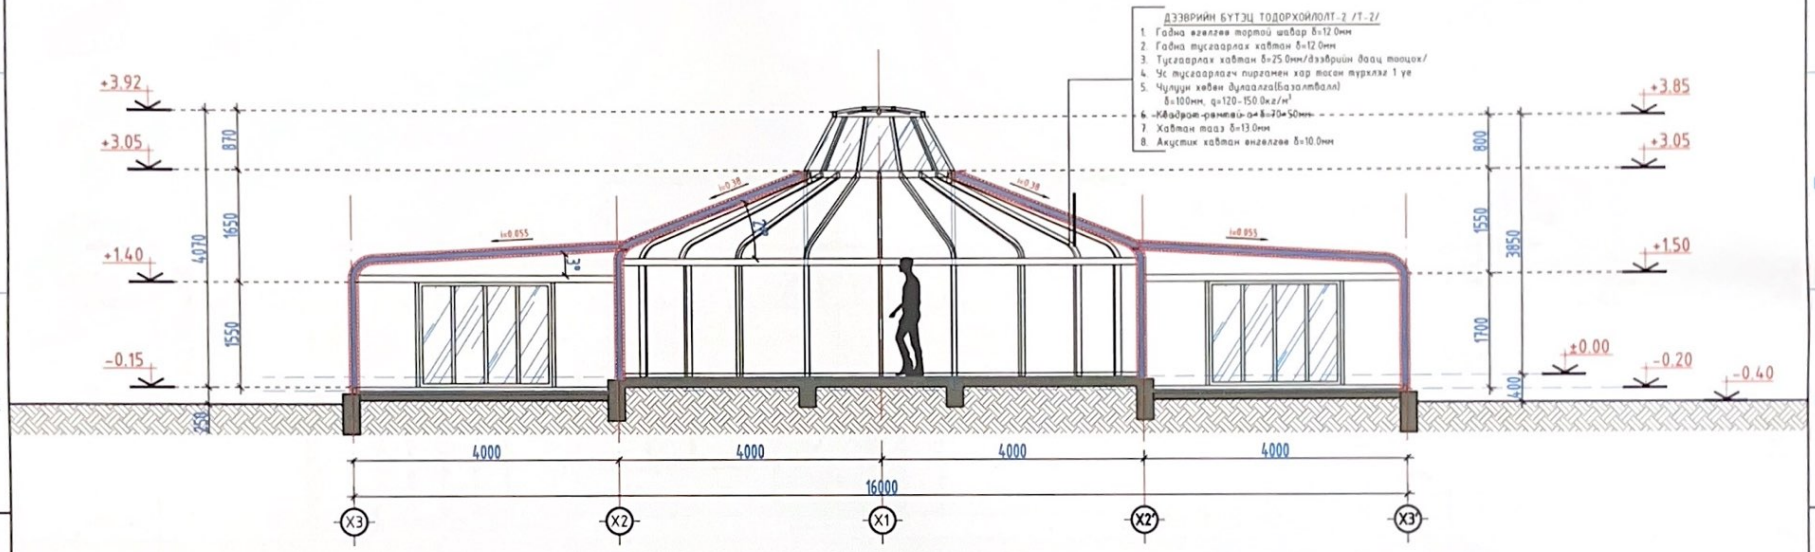

ХЭСЭГЛЭЛ-1 (Т-3) М1:15

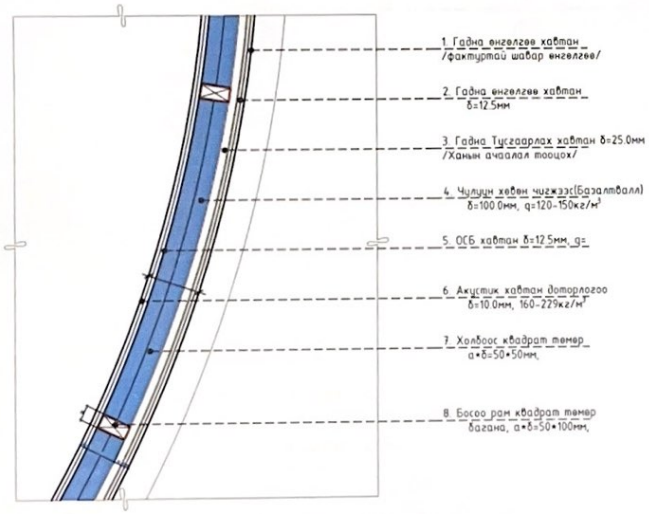

Материалын таних тэмдэг:

1. ЧУЛУУН ХӨВӨН ДУЛААЛГА
2. БЕТОН
3. ПАРКЕТ
4. ПЛИТА
5. ТӨМӨР БЕТОН

БЕС ОНЦГОЙ ДИЗАЙН	Дундговь аймаг, Эрдэнэ-далай сум "ГЭР ЦЭЦЭРЛЭГ"-ИЙН БАРИЛГА		Загвар зураг
	ОГТЛОЛ 1-1		
	"Бес Онцгой Дизайн" ХХК-ийн гүйцэтгэх захирал:	Л.Амарбаясгалан	М1:70
	Архитектор:	Б.Мөнхзаяа	Хуудас: 03
"БЕС ОНЦГОЙ ДИЗАЙН"ХХК	Захиалагч: Дундговь аймаг, Эрдэнэдалай сумын засаг дарга	Б.Лхагвамандал	2023 он.

А3

НҮҮР ТАЛ М1:70

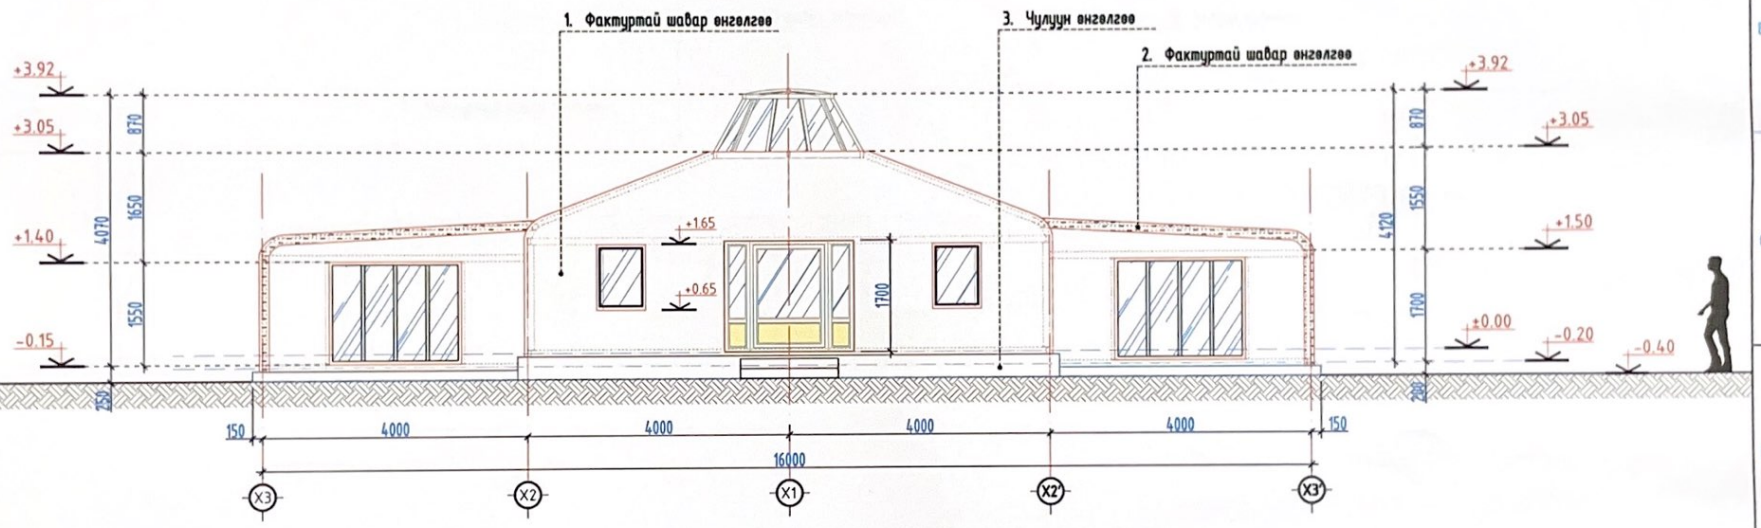

Материалын таних тэмдэг:

1. - Фактуртай фасадны шавар /Цагаан/ /
2. - Фактуртай фасадны шавар /Цагаан, Саарал/
3. - Фактуртай фасадны шавар /Бор цайвар чулуун өнгөтэй/

"БЕС ОНЦГОЙ ДИЗАЙН"ХХК	Дундговь аймаг, Эрдэнэ-далай сум "ГЭР ЦЭЦЭРЛЭГ"-ИЙН БАРИЛГА		Загвар зураг
	НҮҮР ТАЛ		
	"Бес Онцгой Дизайн" ХХК-ийн гүйцэтгэх захирал:	Л.Амарбаясгалан	М1:70
	Архитектор:	Б.Мөнхзаяа	Хуудас: 04
	Захиалагч: Дундговь аймаг, Эрдэнэдалай сумын засаг дарга	Б.Лхагвамандал	2023 он.

А3

АР ТАЛ М1:70

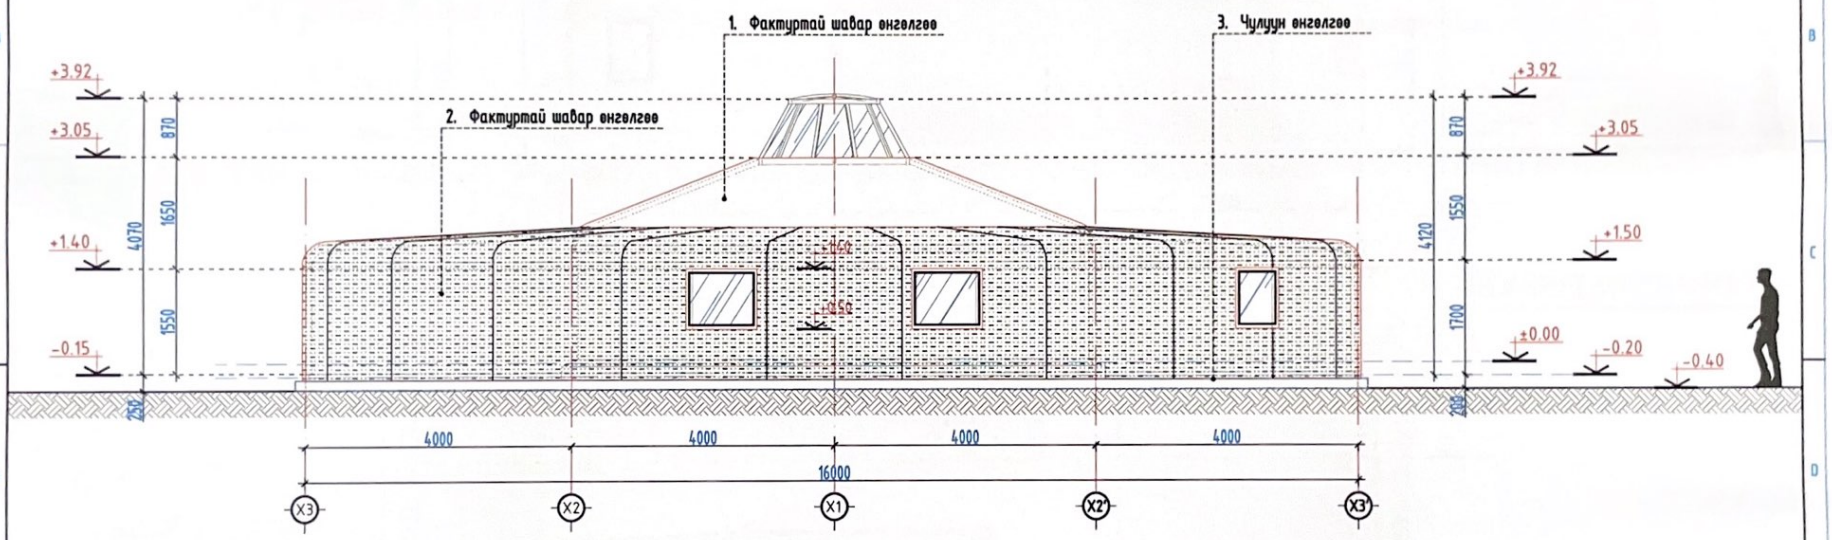

Материалын таних тэмдэг:

1. - Фактуртай фасадны шавар /Цагаан/ /
2. - Фактуртай фасадны шавар /Цагаан, Саарал/
3. - Фактуртай фасадны шавар /Бор цайвар чулуун өнгөтэй/

"БЕС ОНЦГОЙ ДИЗАЙН"ХХК	Дундговь аймаг, Эрдэнэ-далай сум "ГЭР ЦЭЦЭРЛЭГ"-ИЙН БАРИЛГА		Загвар зураг
	АР ТАЛ		
	"Бес Онцгой Дизайн" ХХК-ийн гүйцэтгэх захирал:	Л.Амарбаясгалан	М1:70
	Архитектор:	Б.Мөнхзаяа	Хуудас: 05
	Захиалагч: Дундговь аймаг, Эрдэнэдалай сумын засаг дарга	Б.Лхагбаатар	2023 он.

ХАЖУУ ТАЛ "А" М1:70

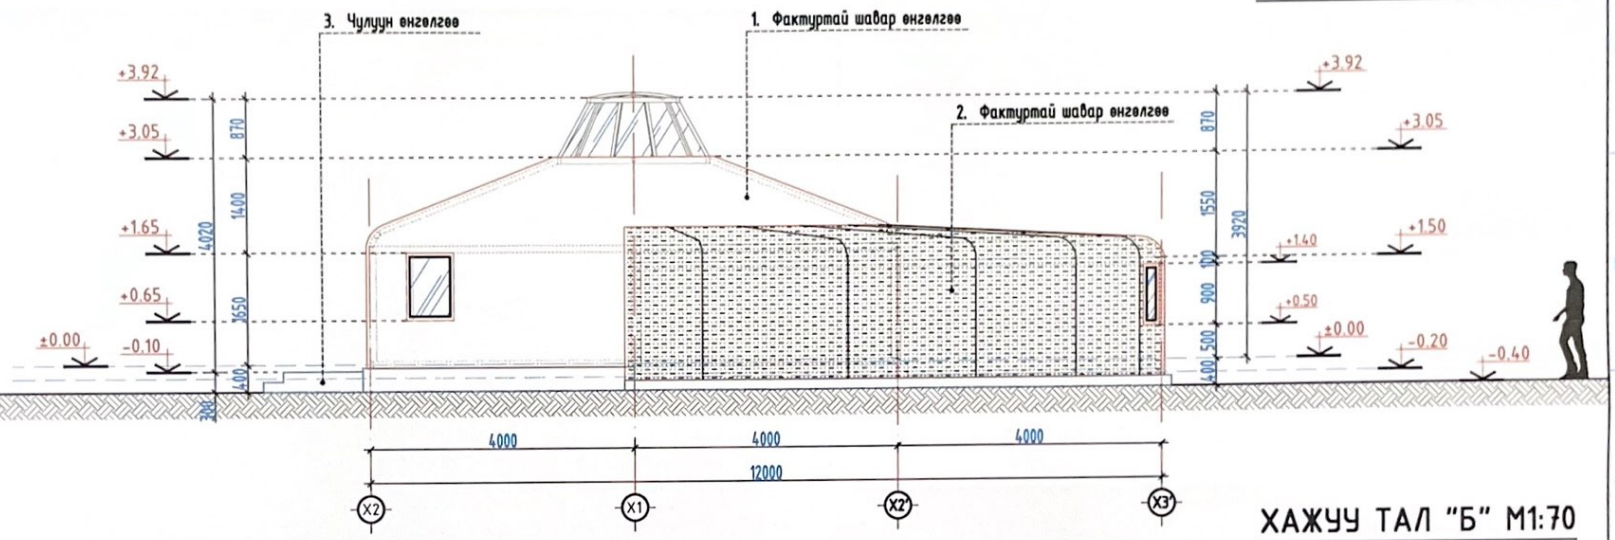

ХАЖУУ ТАЛ "Б" М1:70

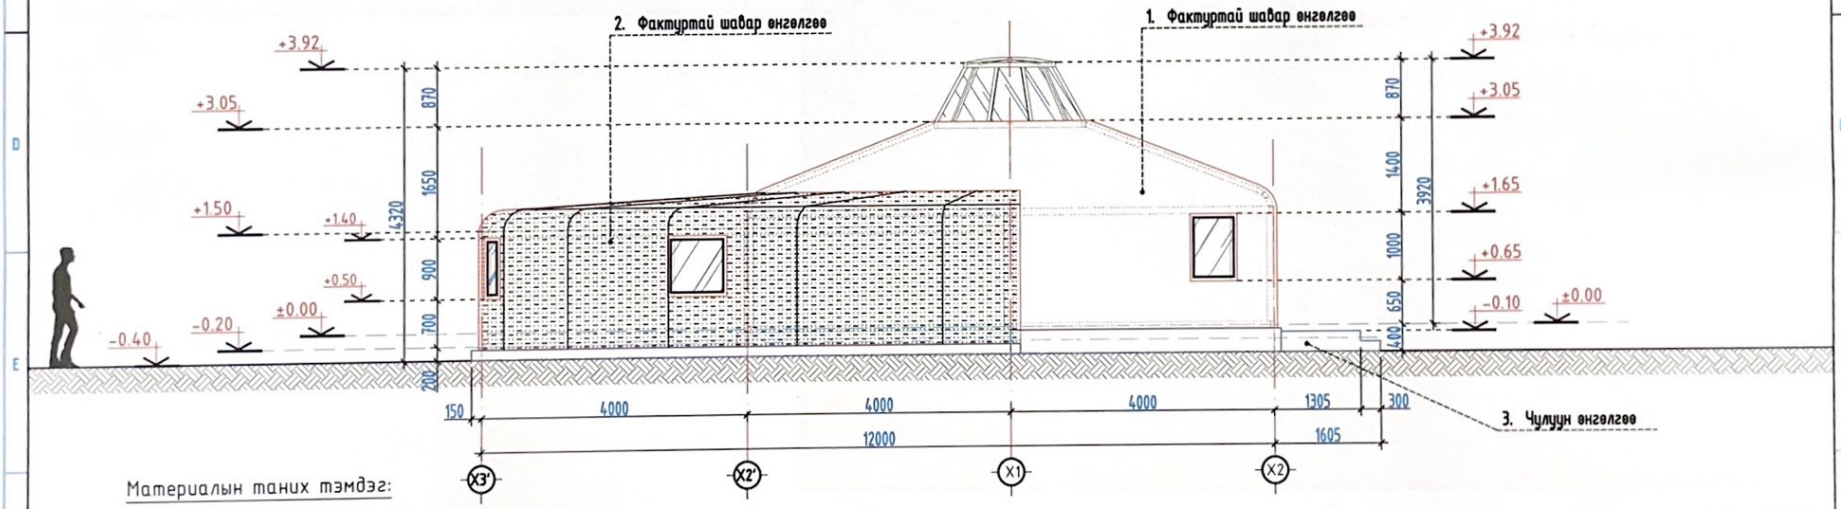

Материалын таних тэмдэг:

1. - Фактуртай фасадны шавар /Цагаан/ /
2. - Фактуртай фасадны шавар /Цагаан, Саарал/
3. - Фактуртай фасадны шавар /Бор цайвар чулуун өнгөтэй/

"БЕС ОНЦГОЙ ДИЗАЙН"ХХК	Дундговь аймаг, Эрдэнэ-далай сум "ГЭР ЦЭЦЭРЛЭГ"-ИЙН БАРИЛГА		Загвар зураг
	ХАЖУУ ТАЛ "А, Б"		
	"Бес Онцгой Дизайн" ХХК-ийн гүйцэтгэх захирал:	Л.Амарбаясгалан	М1:70
	Архитектор:	Б.Менхзаяа	Хуудас: 06
	Захиалагч: Дундговь аймаг, Эрдэнэдалай сумын засаг дарга	Б.Лхагвамандал	2023 он.

ХАРАГДАХ БАЙДАЛ

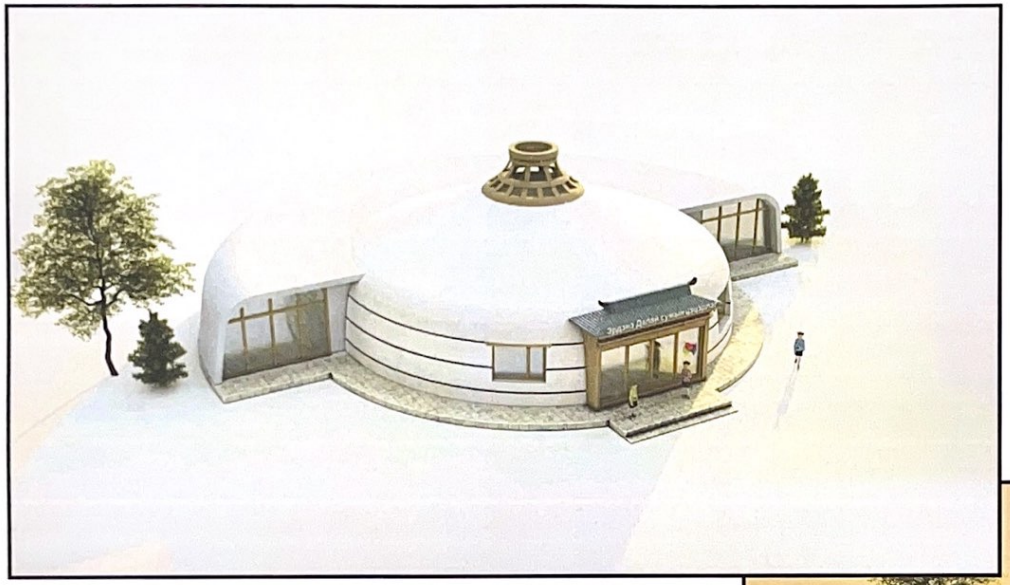

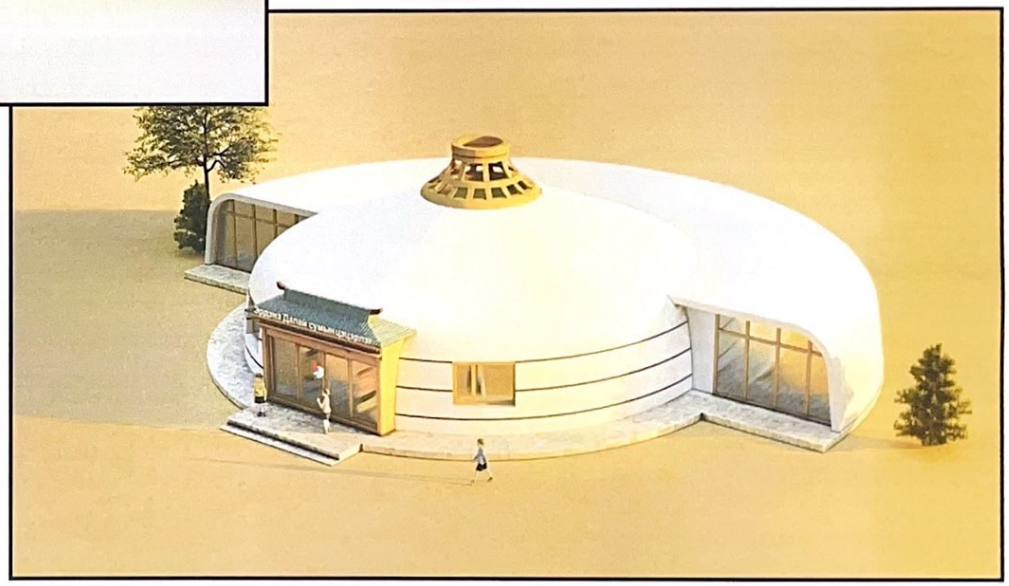

"БЕС ОНЦГОЙ ДИЗАЙН"ХХК	Дундговь аймаг, Эрдэнэ-далай сум "ГЭР ЦЭЦЭРЛЭГ"-ИЙН БАРИЛГА		Загвар зураг
	ХАРАГДАХ БАЙДАЛ		
	"Бес Онцгой Дизайн" ХХК-ийн гүйцэтгэх захирал:	Л.Амарбаясгалан	M1:1
	Архитектор:	Б.Мөнхзаяа	Хуудас: 07
	Захиалагч: Дундговь аймаг, Эрдэнэдалай сумын засаг дарга	Б.Лхагвамандах	2023 он.

ХАРАГДАХ БАЙДАЛ

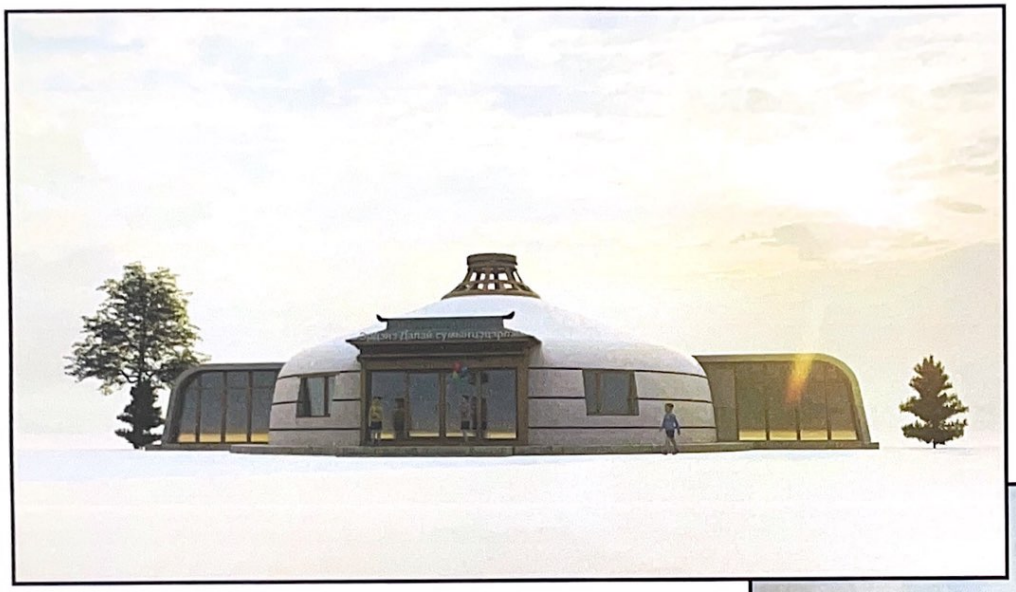

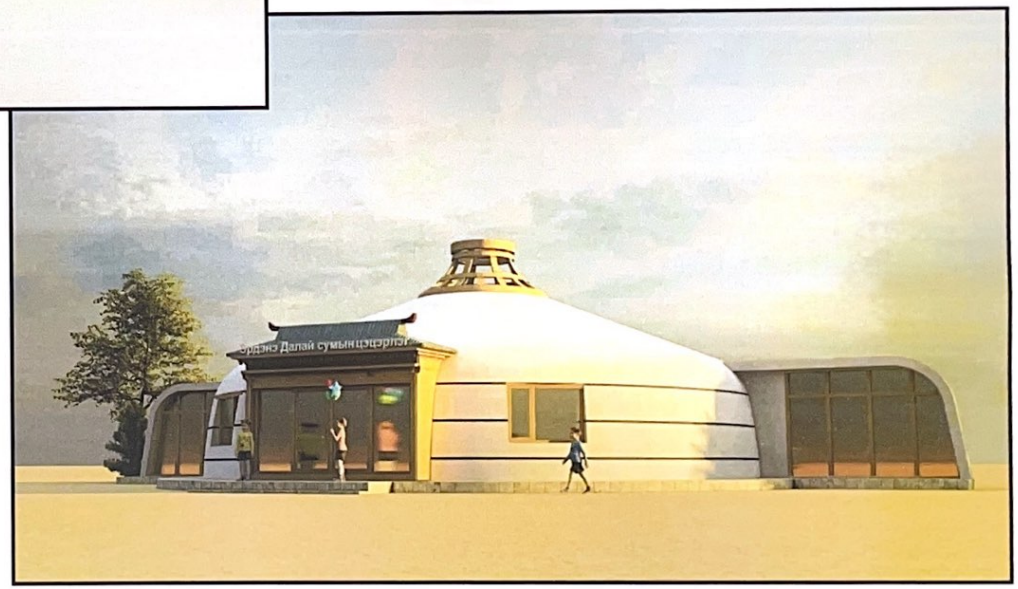

"БЕС ОНЦГОЙ ДИЗАЙН"ХХК	Дундговь аймаг, Эрдэнэ-далай сум "ГЭР ЦЭЦЭРЛЭГ"-ИЙН БАРИЛГА		Загвар зураг
	ХАРАГДАХ БАЙДАЛ		
	"Бес Онцгой Дизайн" ХХК-ийн гүйцэтгэх захирал:	Л.Анарбаясгалан	М1:1
	Архитектор:	Б.Мөнхзаяа	Хуудас: 08
	Захиалагч: Дундговь аймаг, Эрдэнэдалай сумын засаг дарга	Б.Лхагвамандал	2023 он.

А3