БАРИЛГЫН ЗУРАГ ТӨСЛИЙН "СТИЙЛ ЛАЙН"ХХК
РД: 5980003, Тусгай зөвшөөрөлийн дугаар: ЗТ11-1139/19,
Хаяг: УБ хот, Баянгол дүүрэг, 12-р хороо, 14 байр 29 тоот
Утас: 88102363,88193399 Mail: SteellineSTL@gmail.com

МОНГОЛ УЛС
БАРИЛГА, ХОТ БАЙГУУЛАЛТЫН ЯАМ
БАРИЛГЫН ХӨГЖЛИЙН ГАЗАР
Магадлалын дүгнэлтийн
Бүртгэлийн дугаар. 666/2024
МАГАДЛАЛ ХИЙГДЭВ
Магадлал хийсэн
Хэлтсийн дарга
24 оны 05 сарын 20 өдөр

ЕГ Шифр: STL-02/2024

ДУНДГОВЬ АЙМАГ, САЙНЦАГААН СУМ.

ЦЭНГЭЛДЭХ ХҮРЭЭЛЭНД ХИЙМЭЛ ЗҮЛЭГЖҮҮЛЭЛТИЙН АЖИЛ

(Ажлын зураг)

БОЛОВСРУУЛСАН:

"Стийл лайн"ХХК-ийн захирал /Х.Амартүвшин/

ЗАХИАЛАГЧ:

Дундговь аймгийн Засаг дарга /Ц.Мөнхбат/

ЗӨВШӨӨРӨЛЦСӨН:

Дундговь аймгийн Онцгой байдлын газрын дарга, дэд хурандаа /Ц.Төрбилэг/

Дундговь аймгийн ГХБХГазрын дарга /Э.Чагнаадорж/

Дундговь аймгийн Эрүүл мэндийн Газрын Хяналт, шалгалтын хэлтсийн дарга /А.Нарантуяа/

Улаанбаатар хот
2024 он

ЕРӨНХИЙ ТӨЛӨВЛӨГӨӨ М1:1000

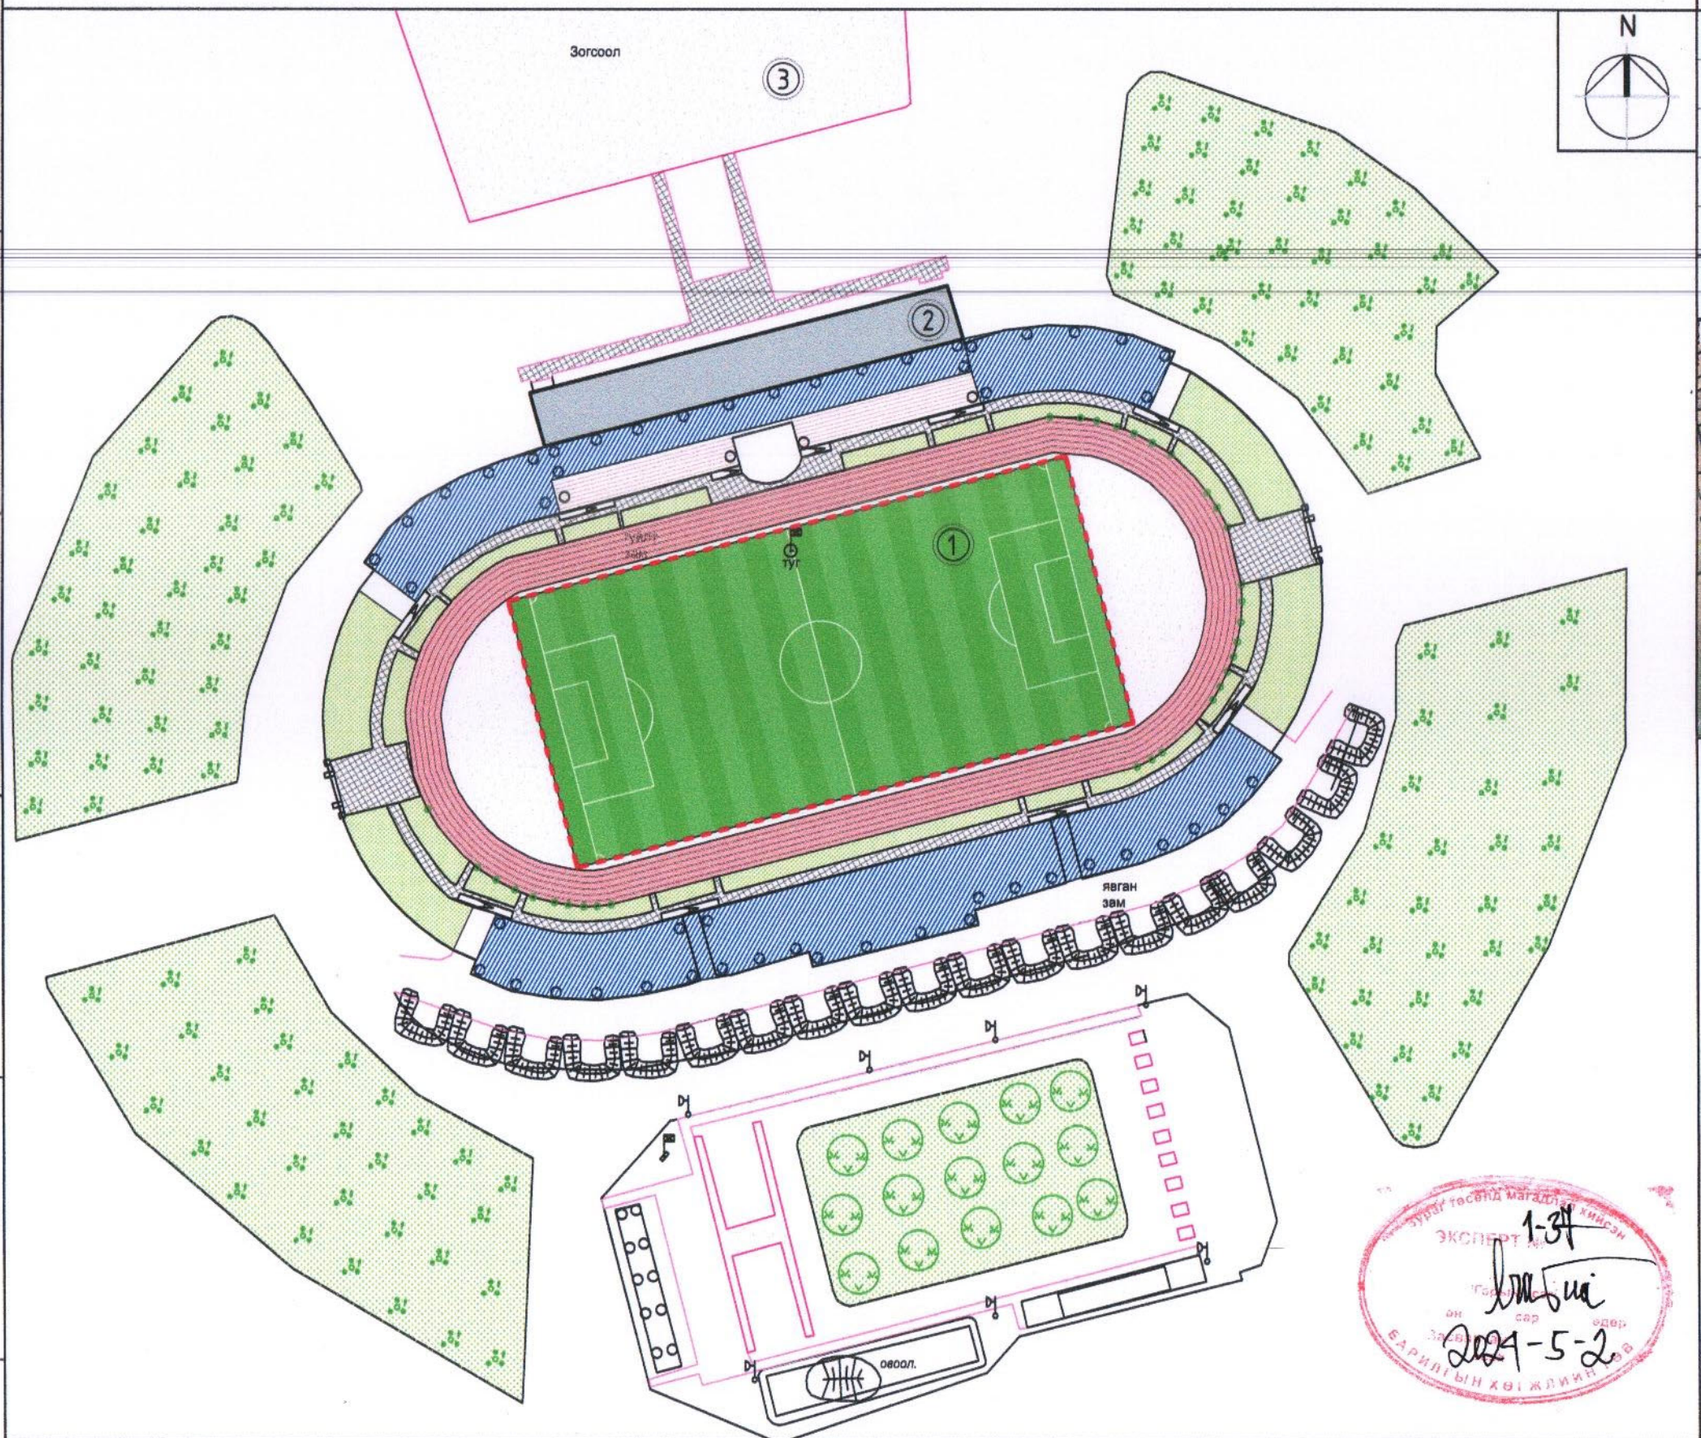

Д/Д	ТОДОРХОЙЛОЛТ	ТАЙЛБАР
1.	Төлөвлөж буй Хиймэл зүлэг	Төлөвлөж буй
2.	Төв цэнгэлдэх	Одоо байгаа
3.	Авто зогсоол	Одоо байгаа

БАЙРШЛЫН СХЕМ

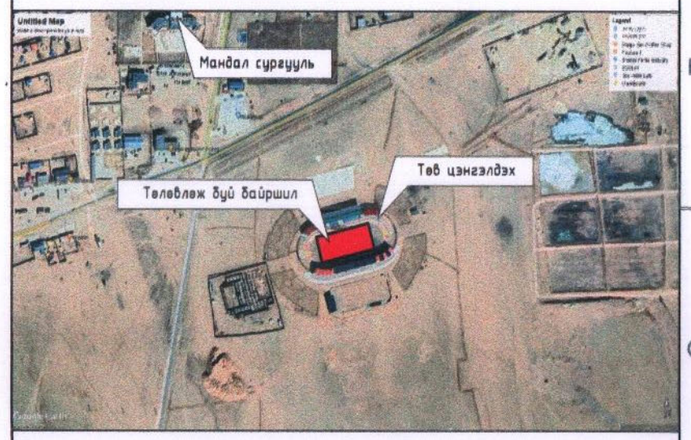

ТАНИХ ТЭМДЭГЛЭГЭЭ

- Төлөвлөж буй Хиймэл зүлэг
- Төлөвлөлтийн хил хязгаар
- Одоо байгаа барилга
- Одоо байгаа бетонон талбай
- Одоо байгаа явган хүний зам
- Өргөст бут, сөөг
- Тулгуурт саравч
- Шонтой гэрэлтүүлэг
- Бэхэлгээтэй шороон далан
- Одоо байгаа орон нутгийн чанартай авто зам
- Бохир усны шугам
- Дулааны шугам
- Цэвэр усны шугам
- Цахилгааны шугам

1-34
2024-5-2

STEEL LINE LLC
"Стийл Лайн"ХХК

Дундговь аймаг, Мандалговь хот, Сайн-цагаан сум
ЦЭНГЭЛДЭХ ХҮРЭЭЛЭНД ХИЙМЭЛ ЗҮЛЭГ ХИЙХ АЖИЛ
ЕРӨНХИЙ ТӨЛӨВЛӨГӨӨ

Архитектор		С.Үржин	Е.Г.Шифр STL-02/2024	Масштаб 1:1000	Огноо 2024.01.31
Гүйцэтгэсэн		С.Үржин			
Шалгасан		Х.Амартүвшин	Т.Г.Шифр	Зургийн дугаар ЕТ-1	Хуудас 5

A3

ЗАМ ТАЛБАЙН ХУЧИЛТ М1:500

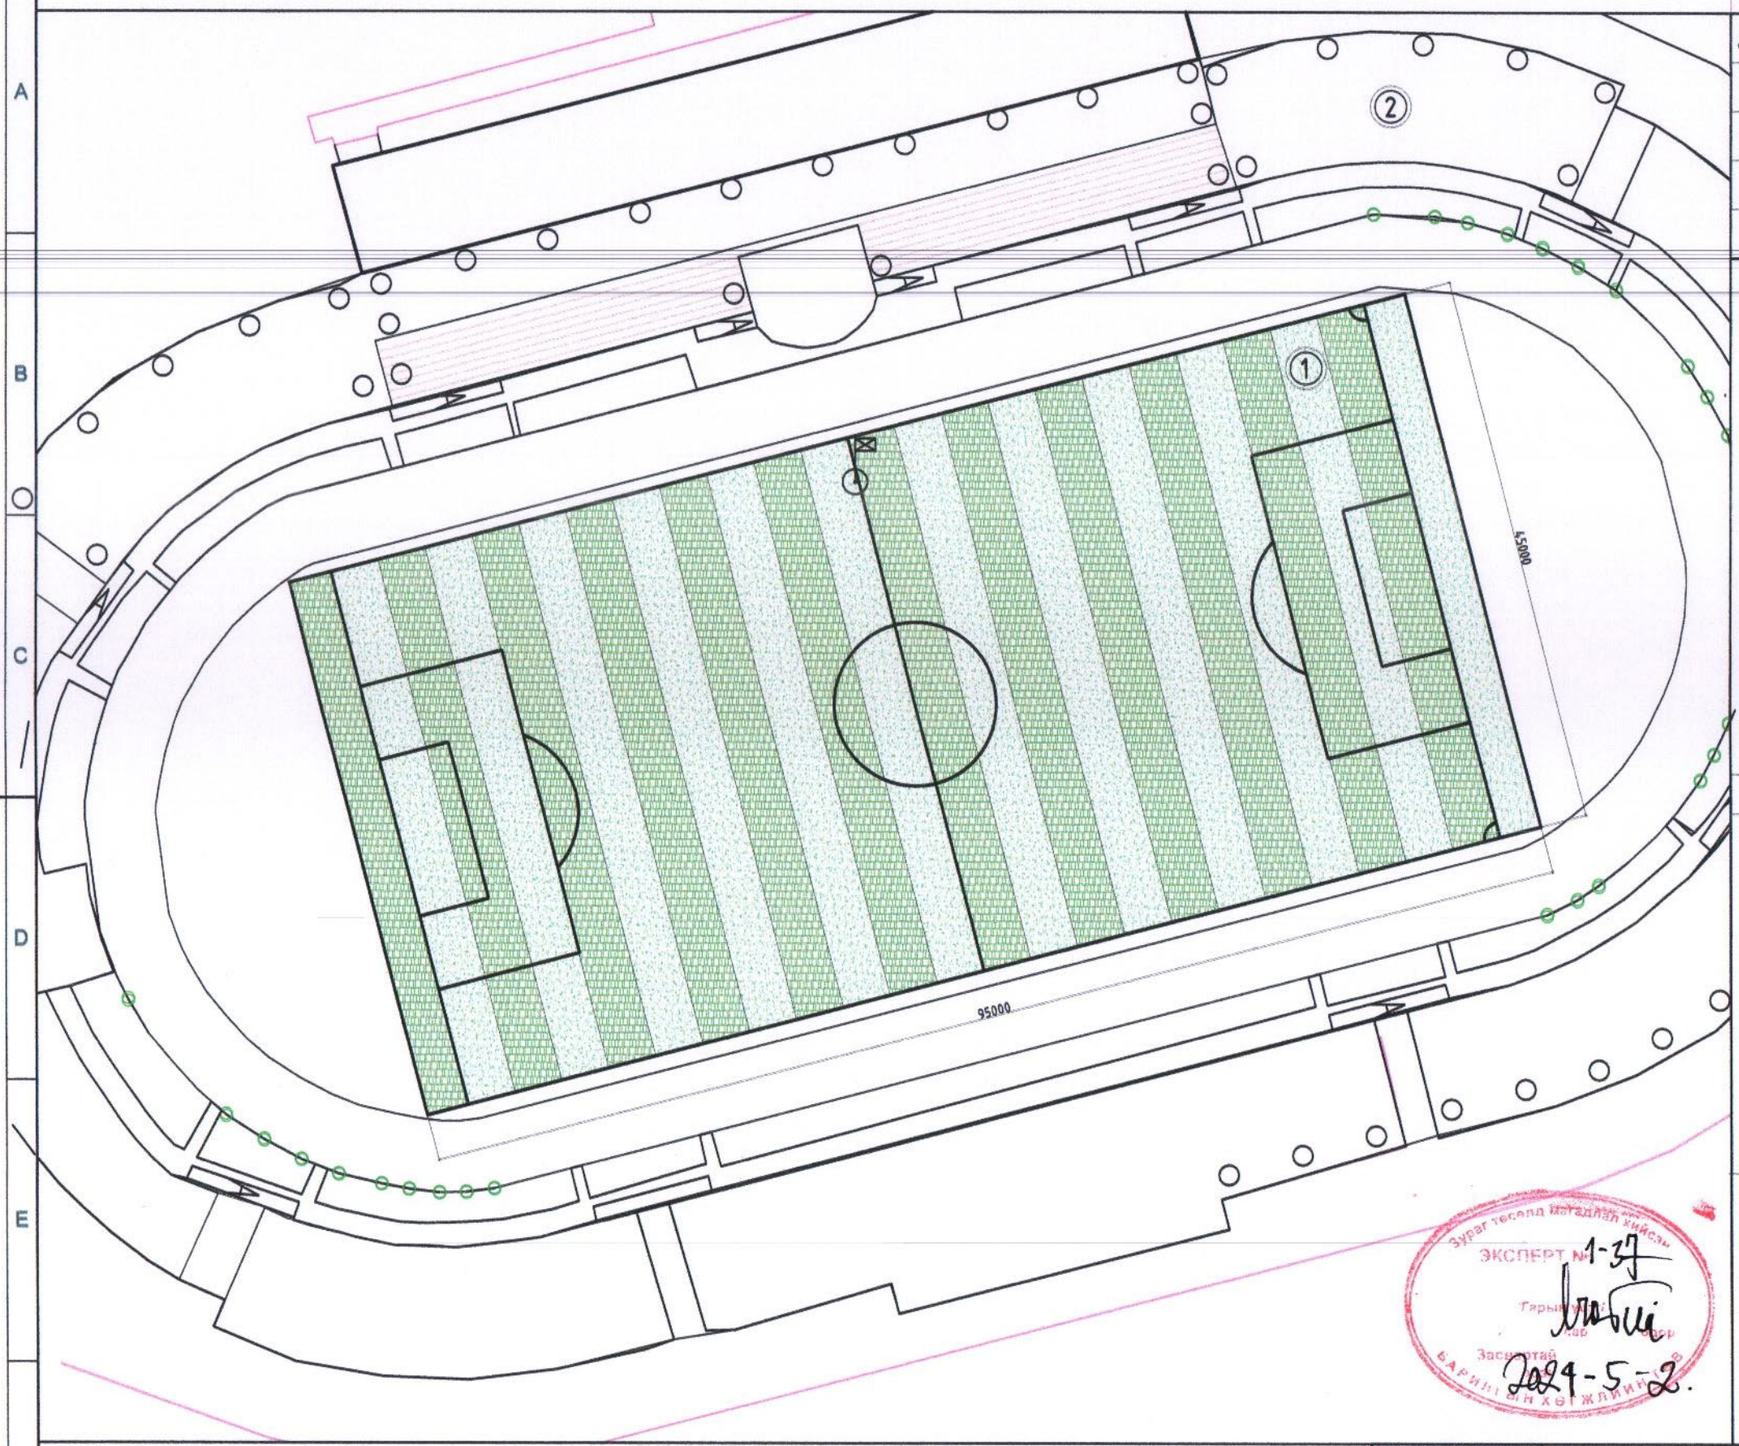

Д/Д	ТОДОРХОЙЛОЛТ	ТАЙЛБАР
1.	Төлөвлөж буй Хиймэл зүлэг	Төлөвлөж буй
2.	Төв цэнгэлдэх	Одоо байгаа
3.	Авто зогсоол	Одоо байгаа

ТАНИХ ТЭМДЭГЛЭГЭЭ

Тод ногоон өнгийн хиймэл зүлэг/Ширхэгийн өндөр 50-70мм өндөр зөвлөн гадаргуутай/ -НИЙТ-2140 м2

Цайвар ногоон өнгийн хиймэл зүлэг/Ширхэгийн өндөр 50-70мм өндөр зөвлөн гадаргуутай/ -НИЙТ-2140 м2

Цагаан өнгийн хиймэл зүлэг/Ширхэгийн өндөр 50-70мм өндөр зөвлөн гадаргуутай/ -НИЙТ-77.0 м2

ХЭСЭГЛЭЛ-1 М1:25

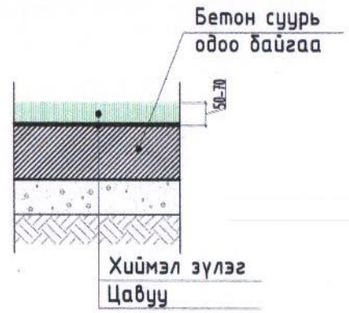

ТАЙЛБАР:
Одоо байгаа бетон талбайг сайтар цэвэрлэн Шинээр зураг үзүүлсний дагуу хиймэл зүлэг нааж өгнө,Зүлгийн үсний урт 50-70мм нягт ихтэй зүлэг хийвэл зохино.Уг талбай нь баярын үед бөх барилдах талбай болох ба бусад үед спорт арга хэмжээ болон хөл бөмбөгийн зориулалтаар ашиглах тул сайн чанарын эдэлгээ сайтай нягт ихтэй зүлэг хийх шаардлагатай

Зураг төсөл магадлал хийсэн ЭКСПЕРТ №1-37 Тарьсан Засварлагч БАРИЛГЫН ХӨГЖЛИЙН ЯАМ 2024-5-22.

STEEL LINE LLC "Стийл Лайн"ХХК

Дундговь аймаг, Мандалговь хот, Сайн-цагаан сум
ЦЭНГЭЛДЭХ ХҮРЭЭЛЭНД ХИЙМЭЛ ЗҮЛЭГ ХИЙХ АЖИЛ
Зам талбайн хучилт

Архитектор		С.Үржин	Е.Г.Шифр STL-02/2024	Масштаб 1:500	Огноо 2024.01.31
Гүйцэтгэсэн		С.Үржин	Т.Г.Шифр	Зургийн дугаар ЕТ-3	Хуудас 5
Шалгасан		Х.Амартүвшин			

A3

ЗАМ ХЭМЖЭЭ М1:500

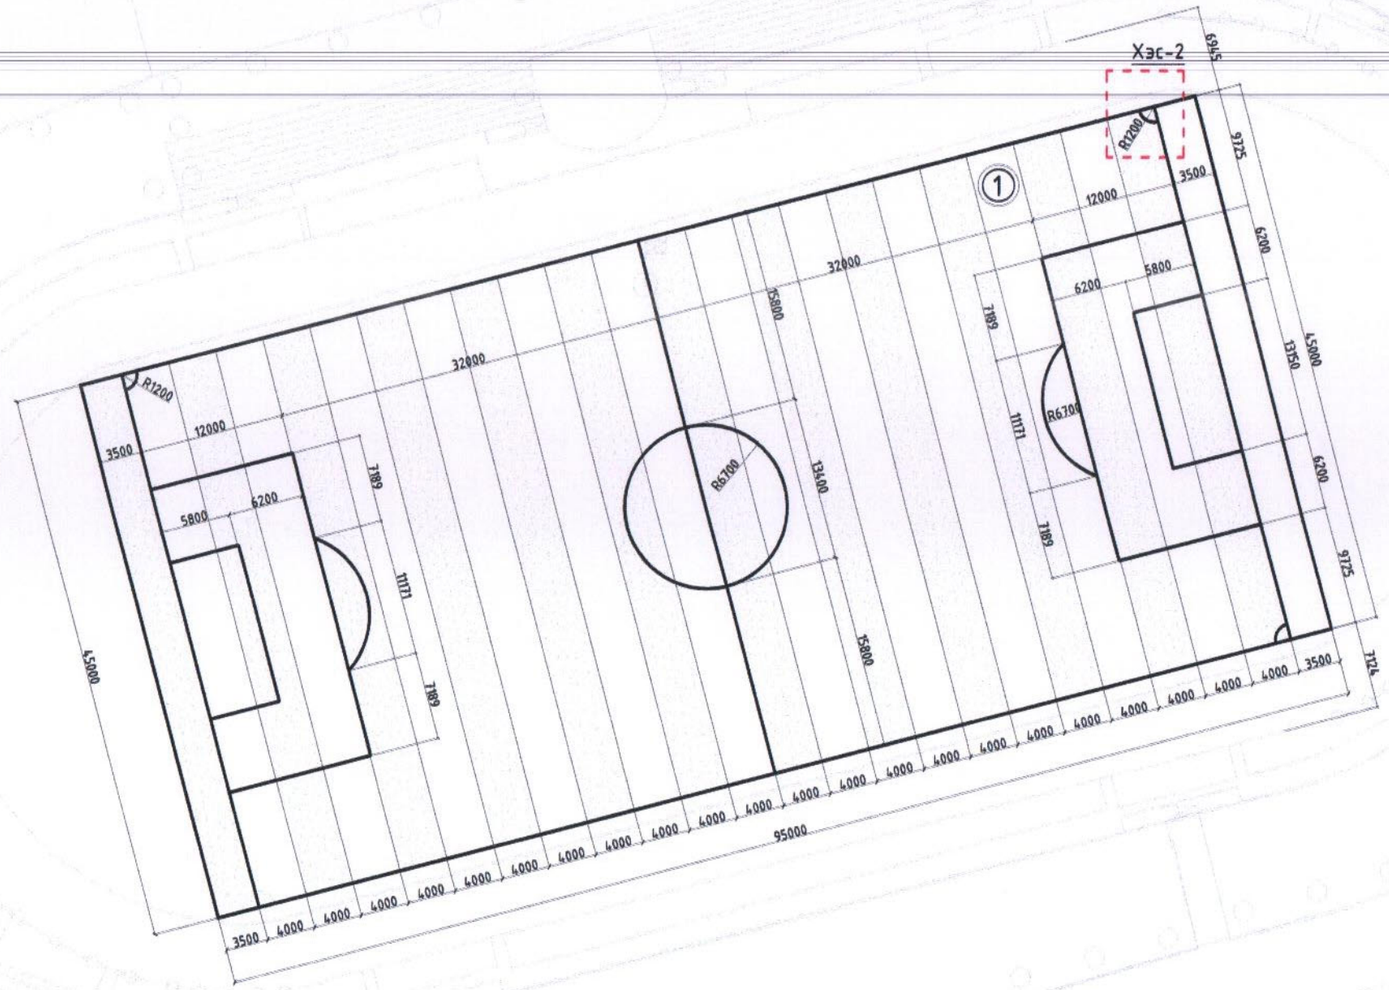

Д/Д	ТОДОРХОЙЛОЛТ	ТАЙЛБАР
1.	Төлөвлөж буй Хиймэл зүлэг	Төлөвлөж буй
2.	Төв цэнгэлдэх	Одоо байгаа
3.	Авто зогсоол	Одоо байгаа

ХЭСЭГЛЭЛ-2 М1:50

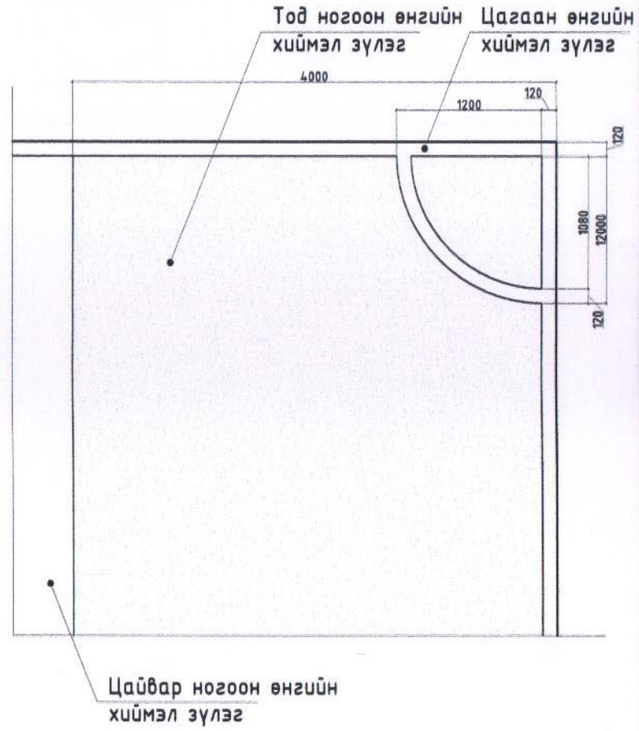

ТАЙЛБАР:
Одоо байгаа бетон талбайг саитар цэвэрлэн Шинээр зураг үзүүлсний дагуу хиймэл зүлэг нааж өгнө,Зүлгийн үсний урт 50-70мм нягт ихтэй зүлэг хийвэл зохино.Уг талбай нь баярын үед бех барилдах талбай болох ба бусад үед спорт арга хэмжээ болон хөл бөмбөгийн зориулалтаар ашиглах тул сайн чанарын эдэлгээ саитай нягт ихтэй зүлэг хийх шаардлагатай

ЭКСПЕРТ № 1-37
2024-5-2

STEEL LINE LLC
"Стийл Лайн"ХХК

Дундговь аймаг, Мандалговь хот, Сайн-цагаан сум
ЦЭНГЭЛДЭХ ХҮРЭЭЛЭНД ХИЙМЭЛ ЗҮЛЭГ ХИЙХ АЖИЛ
Зай хэмжээ

Архитектор		С.Үржин	Е.Г.Шифр STL-02/2024	Масштаб 1:500	Огноо 2024.01.31
Гүйцэтгэсэн		С.Үржин	Т.Г.Шифр	Зургийн дугаар ЕТ-4	Хуудас 5
Шалгасан		Х.Амартүвшин			

А3

ХАРАГДАХ БАЙДАЛ

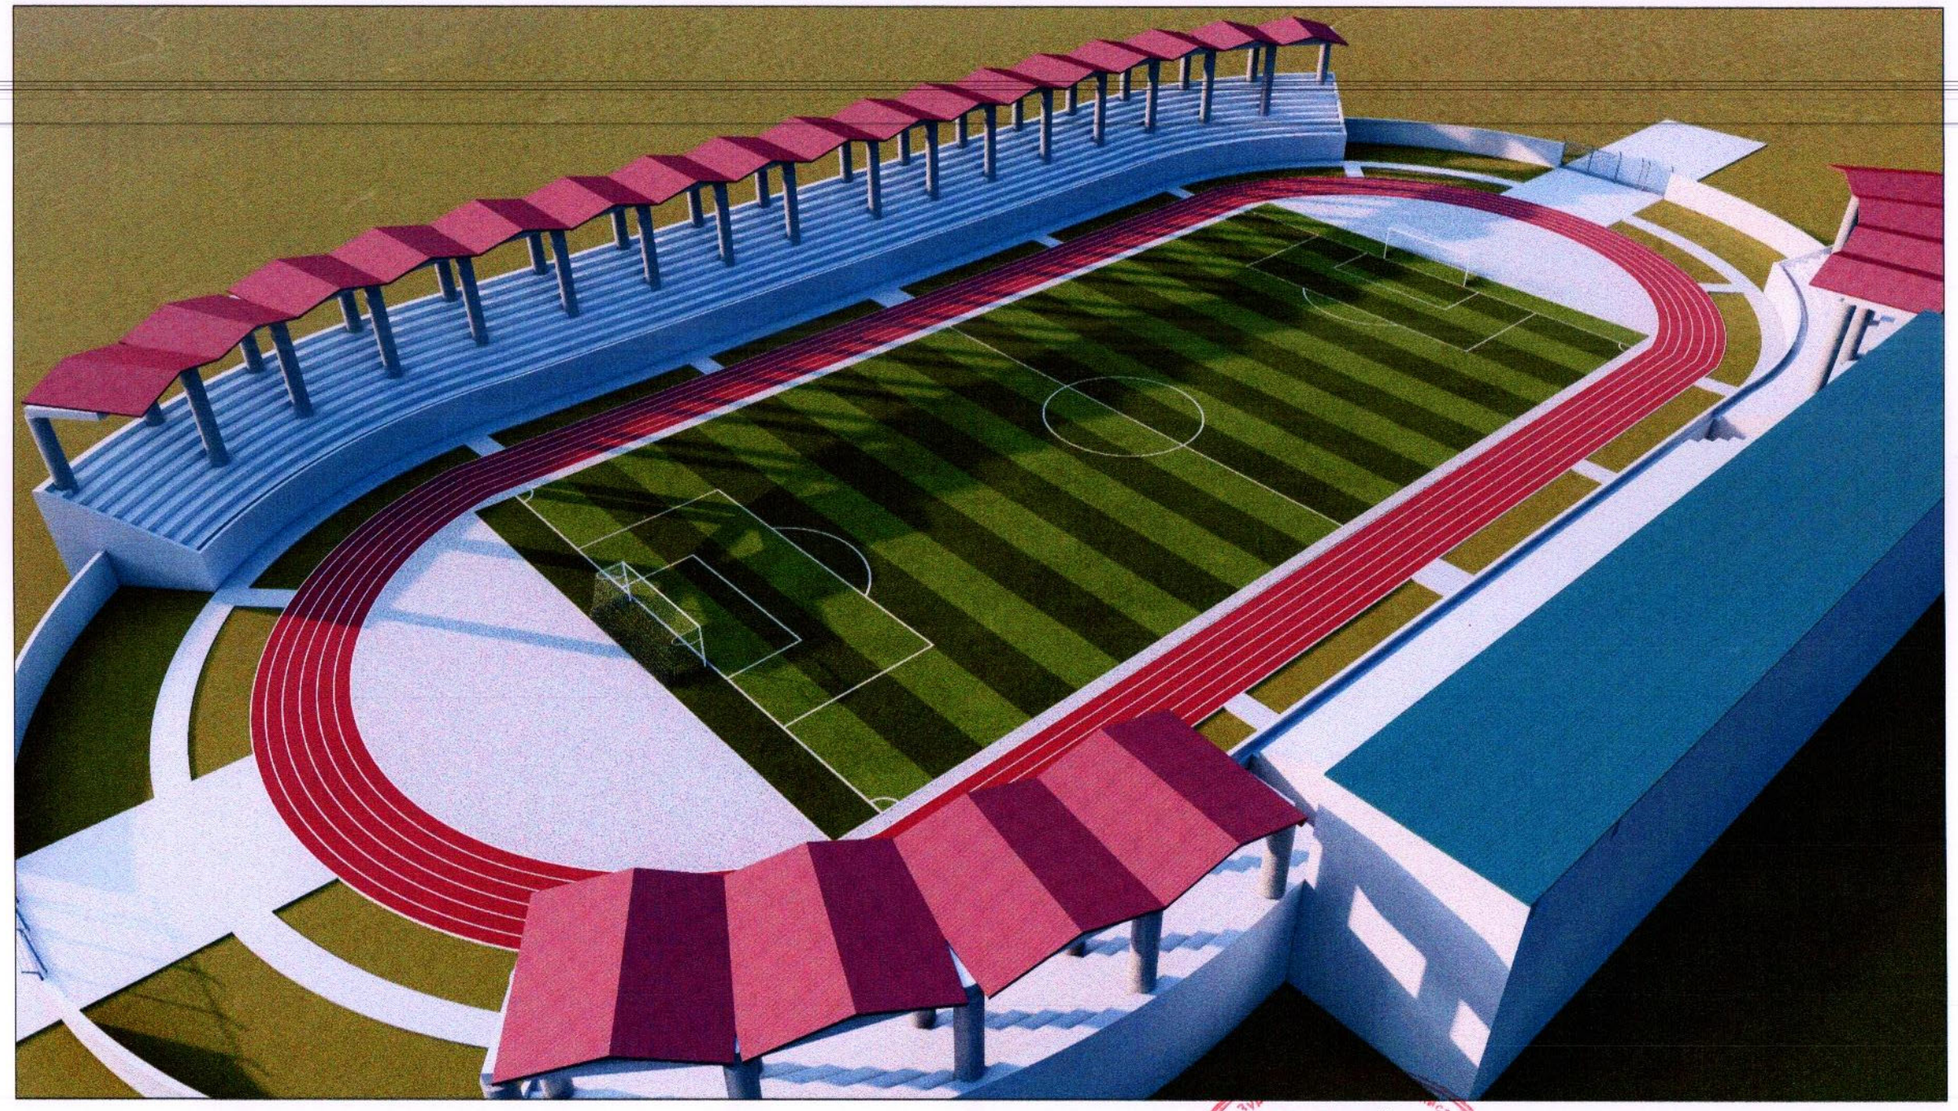

1-37
2024-5-2

ТАЙЛБАР:
Одоо байгаа бетон талбайг саитар цэвэрлэн Шинээр зураг үзүүлсний дагуу хиймэл зүлэг нааж өгнө,Зүлгийн үсний урт 50-70мм нягт ихтэй зүлэг хийвэл зохино.Уг талбай нь баярын үед бөх барилдах талбай болох ба бусад үед спорт арга хэмжээ болон хөл бөмбөгийн зориулалтаар ашиглах тул сайн чанарын эдэлгээ саитай нягт ихтэй зүлэг хийх шаардлагатай

STEEL LINE LLC
"Стийл Лайн"ХХК

Дундговь аймаг, Мандалговь хот, Сайн-цагаан сум
ЦЭНГЭЛДЭХ ХҮРЭЭЛЭНД ХИЙМЭЛ ЗҮЛЭГ ХИЙХ АЖИЛ

Харагдах байдал

Архитектор		С.Үржин	Е.Г.Шифр STL-02/2024	Масштаб 1:-	Огноо 2024.01.31
Гүйцэтгэсэн		Ц.Үржин	Т.Г.Шифр	Зургийн дугаар БА-2	Хуудас 5
Шалгасан		Х.Амартүвшин			

A3

ХАРАГДАХ БАЙДАЛ

1-37
2024-5-2.

ТАЙЛБАР:
Одоо байгаа бетон талбайг саитар цэвэрлэн Шинээр зураг үзүүлсний дагуу хиймэл зүлэг наах өгнө,Зүлгийн үсний урт 50-70мм нягт ихтэй зүлэг хийвэл зохино.Уг талбай нь баярын үед бөх барилдах талбай болох ба бусад үед спорт арга хэмжээ болон хөл бөмбөгийн зориулалтаар ашиглах тул сайн чанарын эдэлгээ сайтай нягт ихтэй зүлэг хийх шаардлагатай

STEEL LINE LLC
"Стийл Лайн"ХХК

Дундговь аймаг, Мандалговь хот, Сайн-цагаан сум
ЦЭНГЭЛДЭХ ХҮРЭЭЛЭНД ХИЙМЭЛ ЗҮЛЭГ ХИЙХ АЖИЛ

Харагдах байдал

Архитектор		С.Үржин	Е.Г.Шифр STL-02/2024	Масштаб 1:-	Огноо 2024.01.31
Гүйцэтгэсэн		С.Үржин	Т.Г.Шифр	Зургийн дугаар БА-3	Хуудас 5
Шалгасан		Х.Амартувшин			

A3

ХАРАГДАХ БАЙДАЛ

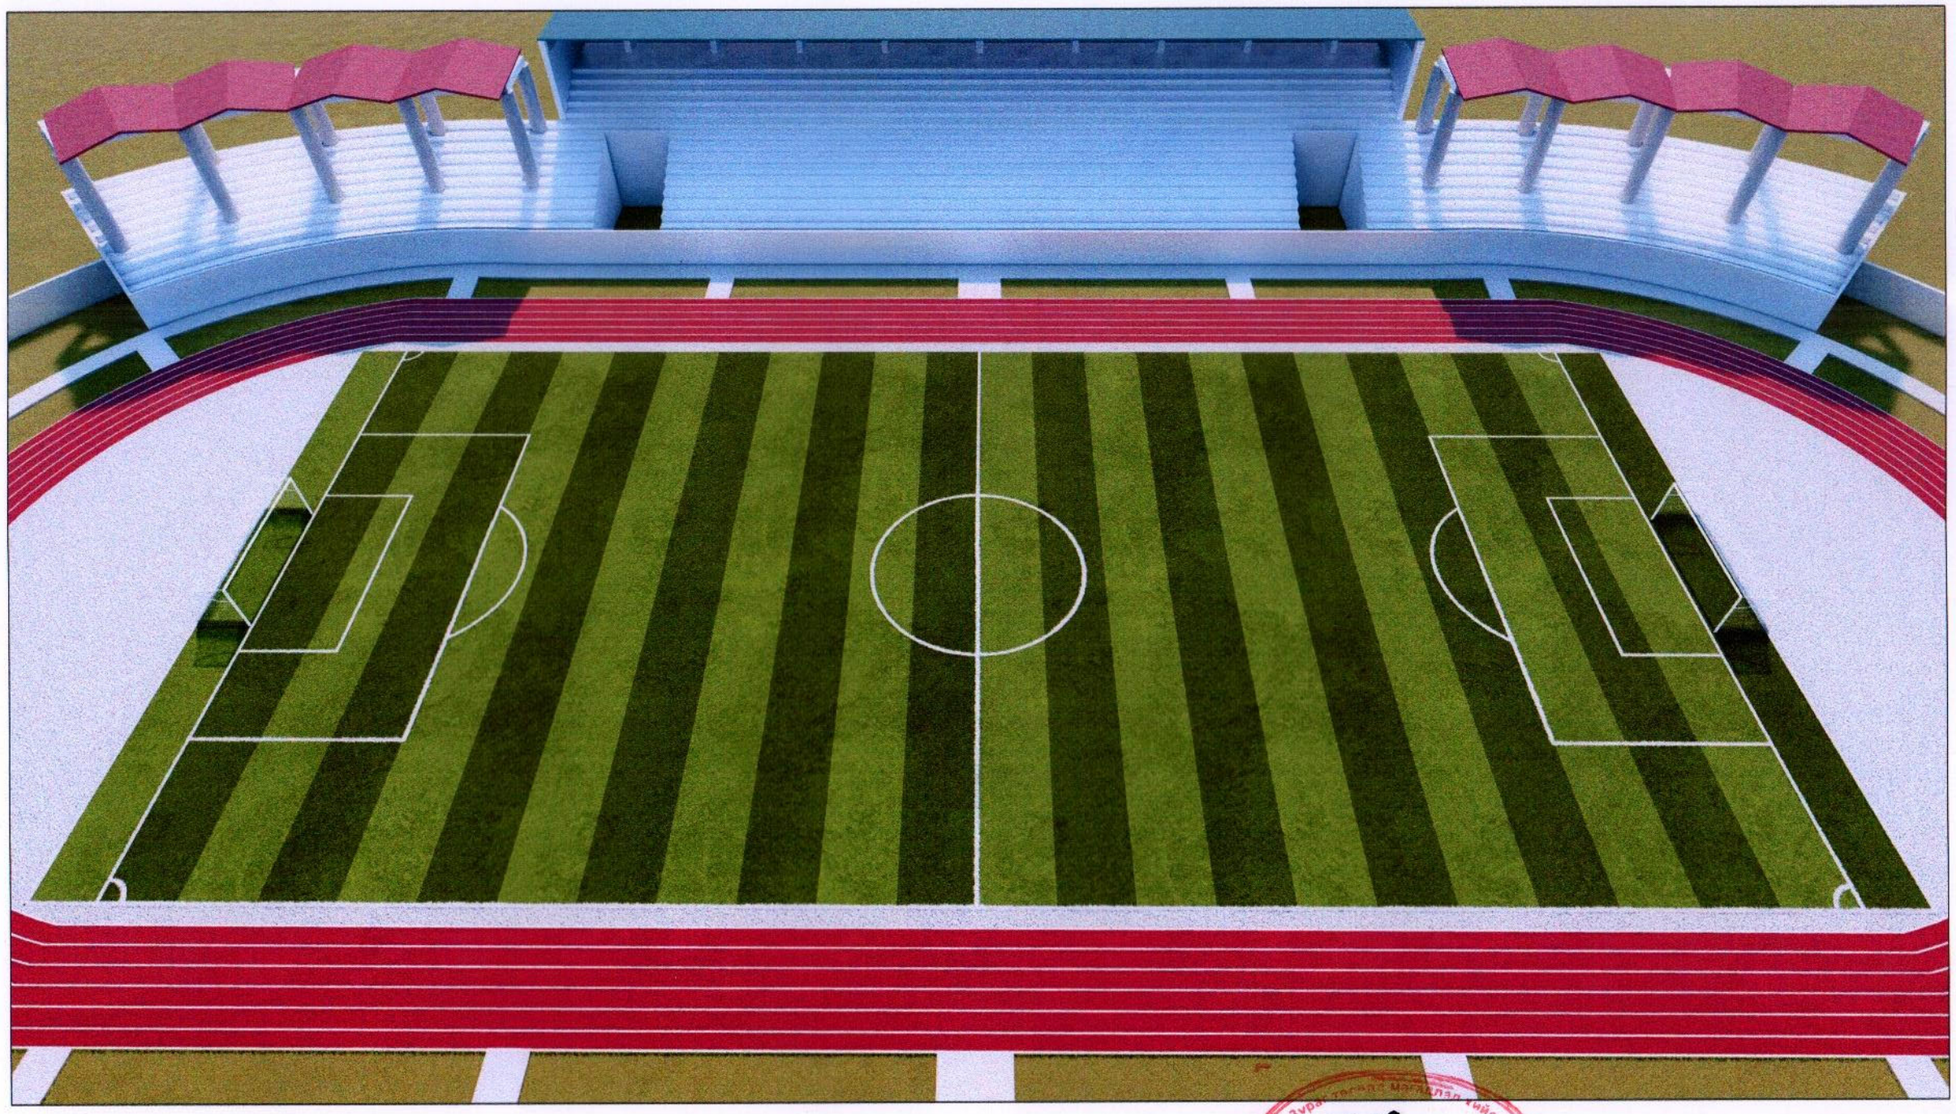

1-37
2024-5-2

ТАЙЛБАР:
Одоо байгаа бетон талбайг саймар цэвэрлэн Шинээр зураг үзүүлсний дагуу хиймэл зүлэг нааж өгнө,Зүлгийн үсний урт 50-70мм нягт ихтэй зүлэг хийвэл зохино.Уг талбай нь баярын үед бөх барилдах талбай болох ба бусад үед спорт арга хэмжээ болон хөл бөмбөгийн зориулалтаар ашиглах тул сайн чанарын эдэлгээ саймай нягт ихтэй зүлэг хийх шаардлагатай

STEEL LINE LLC "Стийл Лайн"ХХК	Дундговь аймаг, Мандалговь хот, Сайн-цагаан сум ЦЭНГЭЛДЭХ ХҮРЭЭЛЭНД ХИЙМЭЛ ЗҮЛЭГ ХИЙХ АЖИЛ				
	Харагдах байдал				
Архитектор		С.Үржин	Е.Г.Шифр STL-02/2024	Масштаб 1:-	Огноо 2024.01.31
Гүйцэтгэсэн		С.Үржин			
Шалгасан		Х.Амартүвшин	Т.Г.Шифр	Зургийн дугаар БА-4	Хуудас 5

A3

ХАРАГДАХ БАЙДАЛ

1-37
2024-5-2

ТАЙЛБАР:
Одоо байгаа бетон талбайг сайтар цэвэрлэн Шинээр зураг үзүүлсний дагуу хиймэл зүлэг нааж өгнө,Зүлгийн үсний урт 50-70мм нягт ихтэй зүлэг хийбэл зохино.Уг талбай нь баярын үед бөх барилдах талбай болох ба бусад үед спорт арга хэмжээ болон хөл бөмбөгийн зориулалтаар ашиглах тул сайн чанарын эдэлгээ сайтай нягт ихтэй зүлэг хийх шаардлагатай

STEEL LINE LLC
"Стийл Лайн"ХХК

Дундговь аймаг, Мандалговь хот, Сайн-цагаан сум
ЦЭНГЭЛДЭХ ХҮРЭЭЛЭНД ХИЙМЭЛ ЗҮЛЭГ ХИЙХ АЖИЛ

Харагдах байдал

Архитектор		С.Үржин	Е.Г.Шифр STL-02/2024	Масштаб 1:-	Огноо 2024.01.31
Гүйцэтгэсэн		С.Үржин	Т.Г.Шифр	Зургийн дугаар БА-5	Хуудас 5
Шалгасан		Х.Амартүвшин			

A3