ЛЮКС ТОВЕР ХХК
Улаанбаатар хот, Хан-Уул дүүрэг,
3-р хороо, Үйлдвэрийн гудамж, Peace town-2, 94 тоот,
Утас: /95005006,88060011/

МОНГОЛ УЛС
БАРИЛГА, ХОТ БАЙГУУЛАЛТЫН ЯАМ
БАРИЛГЫН ХӨГЖЛИЙН ТӨВ
Магадлалын дугаартын хаяг: 1151/2022
Бүртгэлийн дугаар:
МАГАДЛАЛ ХИЙГДСЭН
Магадлал хариуцагч:
Хэлтсийн дарга: /Гарын үсэг/
2022 оны 07 сарын 07 өдөр

Шифр: ЛТ-10/22

(Дундговь аймаг, Сайнцагаан сум 7-р баг)

"ЗДТГ-ЫН ГАДНА ФАСАД, ДЭЭВРИЙН ИХ ЗАСВАРЫН АЖИЛ"

(Ажлын зураг)

БОЛОВСРУУЛСАН:
Захирал ..... /О.Алтанбагана/
Архитектор ..... /Г.Жамбалсүрэн/

ЗӨВШӨӨРСӨН:
Дундговь аймгийн ерөнхий архитектор бөгөөд
ГХБХБГ-ын БХБХ-ийн дарга ..... /Э.Энхмэнд/

ЗАХИАЛАГЧ:
Дундговь аймгийн ЗДТГ-ын даргын
албан үүргийг түр орлон гүйцэтгэгч ..... /Л.Доржбат/

ЭКСПЕРТ:	Г.Ж.Т	ШАЛГАСАН:

Улаанбаатар хот
2022 он

ТАЙЛБАР БИЧИГ
М1:1/@3

ЗУРГИЙН ЖАГСААЛТ			
№	Хуудасны нэр	Хуудас	Тайлбар
1	Зургийн жагсаалт, Тайлбар бичиг	БА-01	-
2	Одоогийн байдал	БА-02	
3	Одоогийн байдал	БА-3	
4	Нүүр тал	БА-4	
5	Нүүр тал	БА-5	
6	Нүүр тал	БА-6	
7	Нүүр тал	БА-7	
8	Нүүр тал	БА-8	
9	Нүүр тал	БА-9	
10	Нүүр тал	БА-10	
11	Нүүр тал	БА-11	
12	Гадна ханын дулаалгын бэхэлгээ, схем	БА-12	
13	Дээврийн байгуулалт	БА-13	
14	Дээврийн хэсэглэл	БА-14	
15	Довжоо-1	БА-15	
16	Довжоо-2,3	БА-16	
17	Довжоо-4,5,6,7	БА-17	
18	Хаалганы түүвэр	БА-18	
19	Харагдах байдал	БА-19	
20	Харагдах байдал	БА-20	
21	Харагдах байдал	БА-21	
22	Харагдах байдал	БА-22	
23	Харагдах байдал	БА-23	
24	Харагдах байдал	БА-24	

Байршил:
Дундговь аймаг, сайнцагаан сум, 7-р баг ЗДТГ-ын гадна фасад, дээврийн их засварын ажил

Зураг төсөл боловсруулах үндэслэл:
Дундговь аймгийн 2021 оны орон нутгийн хөгжлийн сангийн
хөрөнгө оруулалтад тусгагдсан архитектур төлөвлөлтийн даалгаварыг үндэслэн үндэслэн зураг төслийн Люкс-товер ХХК-д
боловсруулав.

Ерөнхий хэсэг :
Тус нутгийн удирдлагын ордоны барилга нь 1987онд баригдсан ба тэнхлэгээрээ 73м*41м хэмжээтэй 640мм тоосгон ханатай барилга.
Барилгын гадна ханын дулаан алдагдал ихтэй, өнгө үзэмж харагдах байдал анхны байдлаас
алдагдсан тул, уг барилгын хананд гадна талаас нь хөвсөн дулаалга хийж сайн чанарын
чулуун эмульс хийхээр зураг төсөлд тусгав.

Гадна засал:
Барилгын гадна засалд нийт **3823**м2 эмульс будгийн ажил хийгдэж **3403**м2 хөвсөн дулаалга хийгдэнэ.
Барилгын гадна дулаалгын хөвсийг дулаан техникийн тооцоололд үндэслэн δ-100мм байхаар сонгов.
Гадна ханын заслалыг 3D зургатай уялдуулан хийнэ. Одоо байгаа ханын гадуур 100мм хөвсөн дулаалга хийж,
тортой шавардлага хийж сайн чанарын чулуун эмульс хийнэ. Цоколоос дээш шаргал өнгийн чулуун эмульс хийж
доош хэсэг хүрэн өнгийн чулуун эмульсээр 2 үе будна. Цонхны амалгаа дулаалга хийж, гадна тавцангын усны хаялга
хийхээр зураг төсөлд тусгав. БА-12 хуудаснаас үзэх.

Шилэн фасад:
Гадна шилэн фасадны 30м2 хэсэгт засвар орууль хагарсан шилийг шинээр солино.

Довжоо:
Барилгын гадна 5 ширхэг довжооны түшиц ханыг тортой шавардлага хийж чулуун эмульс хийж шатны марш болон тавцанг
боржин чулуун хавтангаар өнгөлж сэргээн засварлахаар зураг төсөлд тусгав.
Довжоо-5 буулгана. БА-17 хуудаснаас үзэх.

Хаалга:
2 ширхэг модон хаалга сольж металл рамтай шилэн хаалга төлөвлөв. БА-18 хуудаснаас үзэх.

Хаяавч:
Хаяавч 50% шинэчилж засварлана. Хаяавч одоо байгаа-315м2

Дээврийн ажил :
ЗДТГазрын барилгын Б болон В блокт дээврийн засвар хийнэ.
Дээврийн хар цаас хууларч хөвөөний битум ховхорч муудсанаас дээврээс ус гоождог тул дээврийг шинээр засаж шинэчлэхээр
зураг төсөлд тусгав.
Дээврийн ус зайлуулах хоолой цооролж, зарим хэсэгт эвдэрч муудсан тул шинээр хийгдэхээр төсөвт тусгав.
Дээврийн ажлыг эхлэхээс өмнө, дээврийн хэмжилтийг хийж одоо байгаа барилгын дээврийн
дулаалгын үе хуртэл хуулж, цэвэрлэсний дараагаар ус чийгэнд бохирдсон хэсгийг тогтоон
/бохирдсон, ашиглах боломжгүй болсон дулаалгын хөвсийг шинээр сольж зураг төслийн дагуу хийж гүйцэтгэх.

Буулгах ажил:
Хуйлмал материалан дээвэр буулгах
Дээврийн бетон тэгшилгээг задлаж буулгах
Дээврийн дулаалга ялгаж солих
Дээврийн хог цэвэрлэх
Дээврийн хог ялгаж буулгах ба автомашинд эксковаторраар ачих

Шинээр хийгдэх ажил:
Полимер мембран /mns 6303 : 2016/ 1.5мм 1 үе
Өнгөлгөөтэй бетон тэгшилгээ B10 /төмөр тортой м4/ 50мм
Налуулга XPS хөвсөнцөр 30кг/м3 /mns en13164:2011/ 50-150мм
Дулаалга xps хөвсөнцөр 30кг/м3 /MNS EN13164:2011/ 100мм
Уур, ус тусгаарлагч биполь эпп 1 үе праймер,

Зураг төсөлд магадлал хийсэн
ЭКСПЕРТ №2.9
Гарын үсэг
2022.06.8 өдөр
БАРИЛГЫН ХӨГЖЛИЙН ГАЗ

UX TOWER	Дундговь аймаг, Сайнцагаан сум 7-р баг ДУНДГОВЬ АЙМГИЙН ЗДТГ-ЫН ГАДНА ФАСАД, ДЭЭВРИЙН ИХ ЗАСВАРЫН АЖИЛ					
	Тайлбар бичиг					
	Архитектор	Г.Жамбалсүрэн	ЕГ шифр: ЛТ-10-22	Масштаб М1:-	2022	
	Гүйцэтгэсэн	Г.Жамбалсүрэн				
"ЛЮКС ТОВЕР"ХХК	Шалгасан	О.Алтанбагана	ТГ шифр:	Зургийн дугаар: БА-01	Хуудас 25	

1 2 3 4 5 6 7 8 А3

ОДООГИЙН БАЙДАЛ

LUX TOWER	Дундговь аймаг, Сайнцагаан сум 7-р баг ДУНДГОВЬ АЙМГИЙН ЗДТГ-ЫН ГАДНА ФАСАД, ДЭЭВРИЙН ИХ ЗАСВАРЫН АЖИЛ Фасад болон довжооны одоогийн байдал					
	Архитектор	Жамбрээ	Г.Жамбалсүрэн	ЕГ шифр: ЛТ-10-22	Масштаб М1:-	2022
	Гүйцэтгэсэн	Жамбрээ	Г.Жамбалсүрэн	ТГ шифр:	Зургийн дугаар: БА-02	Хуудас 25
"ЛЮКС ТОВЕР"ХХК	Шалгасан		О.Алтанбагана			

1 2 3 4 5 6 7 8 А3

ОДООГИЙН БАЙДАЛ

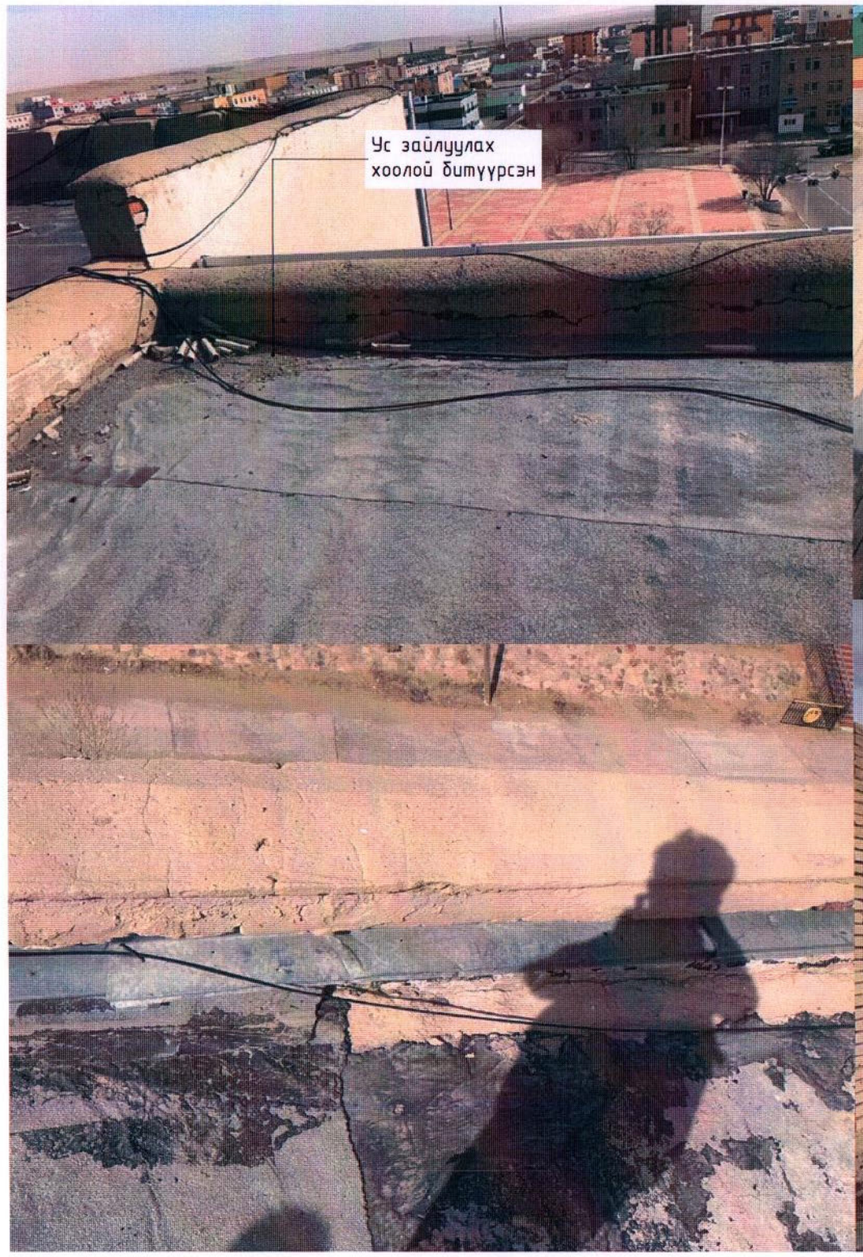

UX TOWER	Дундговь аймаг, Сайнцагаан сум 7-р баг ДУНДГОВЬ АЙМГИЙН ЗДТГ-ЫН ГАДНА ФАСАД, ДЭЭВРИЙН ИХ ЗАСВАРЫН АЖИЛ Дээврийн одоогийн байдал					
	Архитектор	Жамбрээ	Г.Жамбалсүрэн	ЕГ шифр: ЛТ-10-22	Масштаб М1:100	2022
	Гүйцэтгэсэн	Жамбрээ	Г.Жамбалсүрэн			
"ЛЮКС ТОВЕР"ХХК	Шалгасан		О.Алтанбагана	ТГ шифр:	Зургийн дугаар: БА-03	Хуудас 25

A3

НҮҮР ТАЛ
М1:150/@3

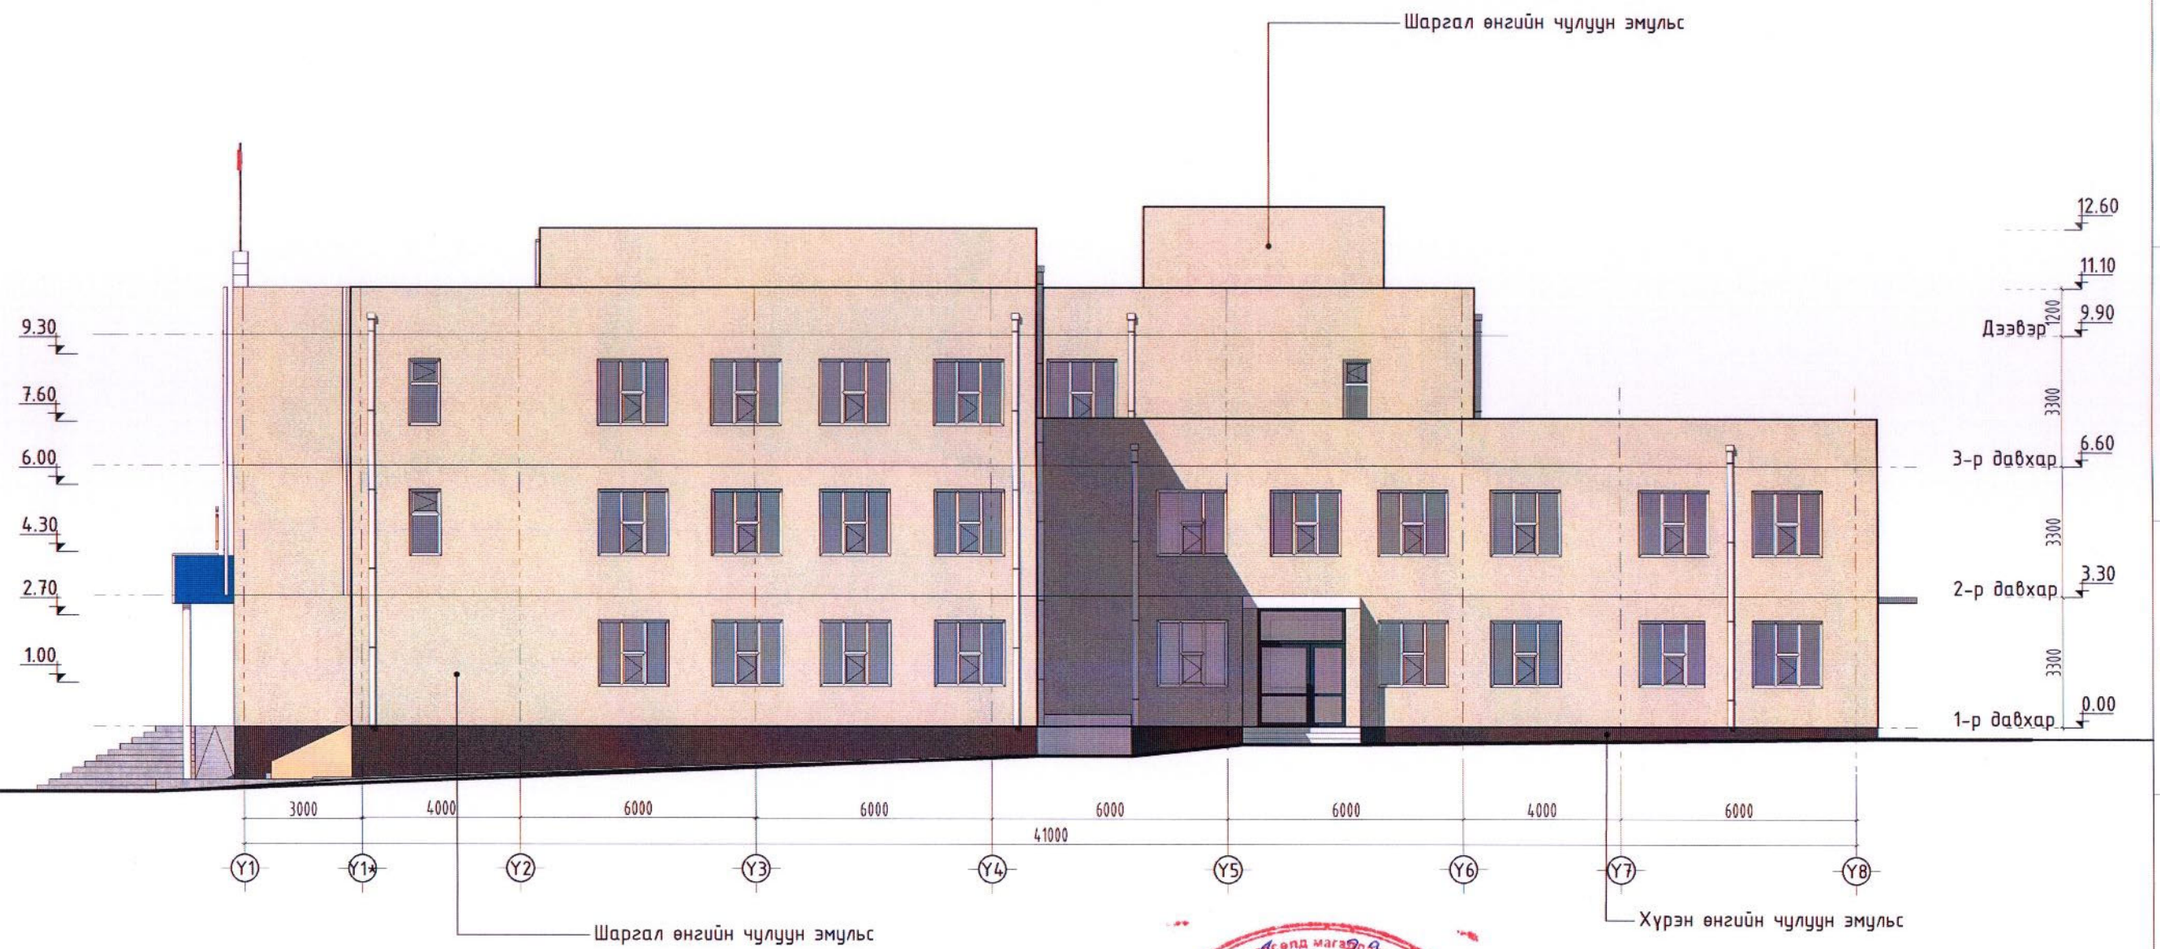

Шаргал өнгийн чулуун эмульс R207, G196, B174

Хүрэн өнгийн чулуун эмульс R130, G82, B78

Зураг төсөлд магадлал хийсэн
ЭКСПЕРТ,№ .....
2022 оны 06 сар 28 өдөр
Засварт орсон эсэх .....
БАРИЛГЫН ХӨГЖЛИЙН ТӨВ

БАЙРШЛЫН БҮДҮҮВЧ

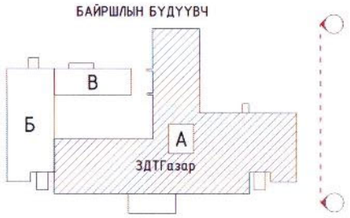

Тайлбар:

-Барилгын ханын гадуур хөөсөн дулаалга хийж сайн чанарын чулуун эмульс хийнэ.
-Гадна фасад өнгийг 3D зураг уялдуулан хийнэ.
-Хаяавч шинэчлэнэ.

UX TOWER	Дундговь аймаг, Сайнцагаан сум 7-р баг ДУНДГОВЬ АЙМГИЙН ЗДТГ-ЫН ГАДНА ФАСАД, ДЭЭВРИЙН ИХ ЗАСВАРЫН АЖИЛ Нүүр тал /зүүн/				
	Архитектор	Жамбалсүрэн	Г.Жамбалсүрэн	ЕГ шифр: ЛТ-10-22	Масштаб М1:150	2022
	Гүйцэтгэсэн	Жамбалсүрэн	Г.Жамбалсүрэн	ТГ шифр:	Зургийн дугаар: БА-06	Хуудас 25
"ЛЮКС ТОВЕР"ХХК	Шалгасан		О.Алтанбагана			

А3

НҮҮР ТАЛ
М1:100/@3

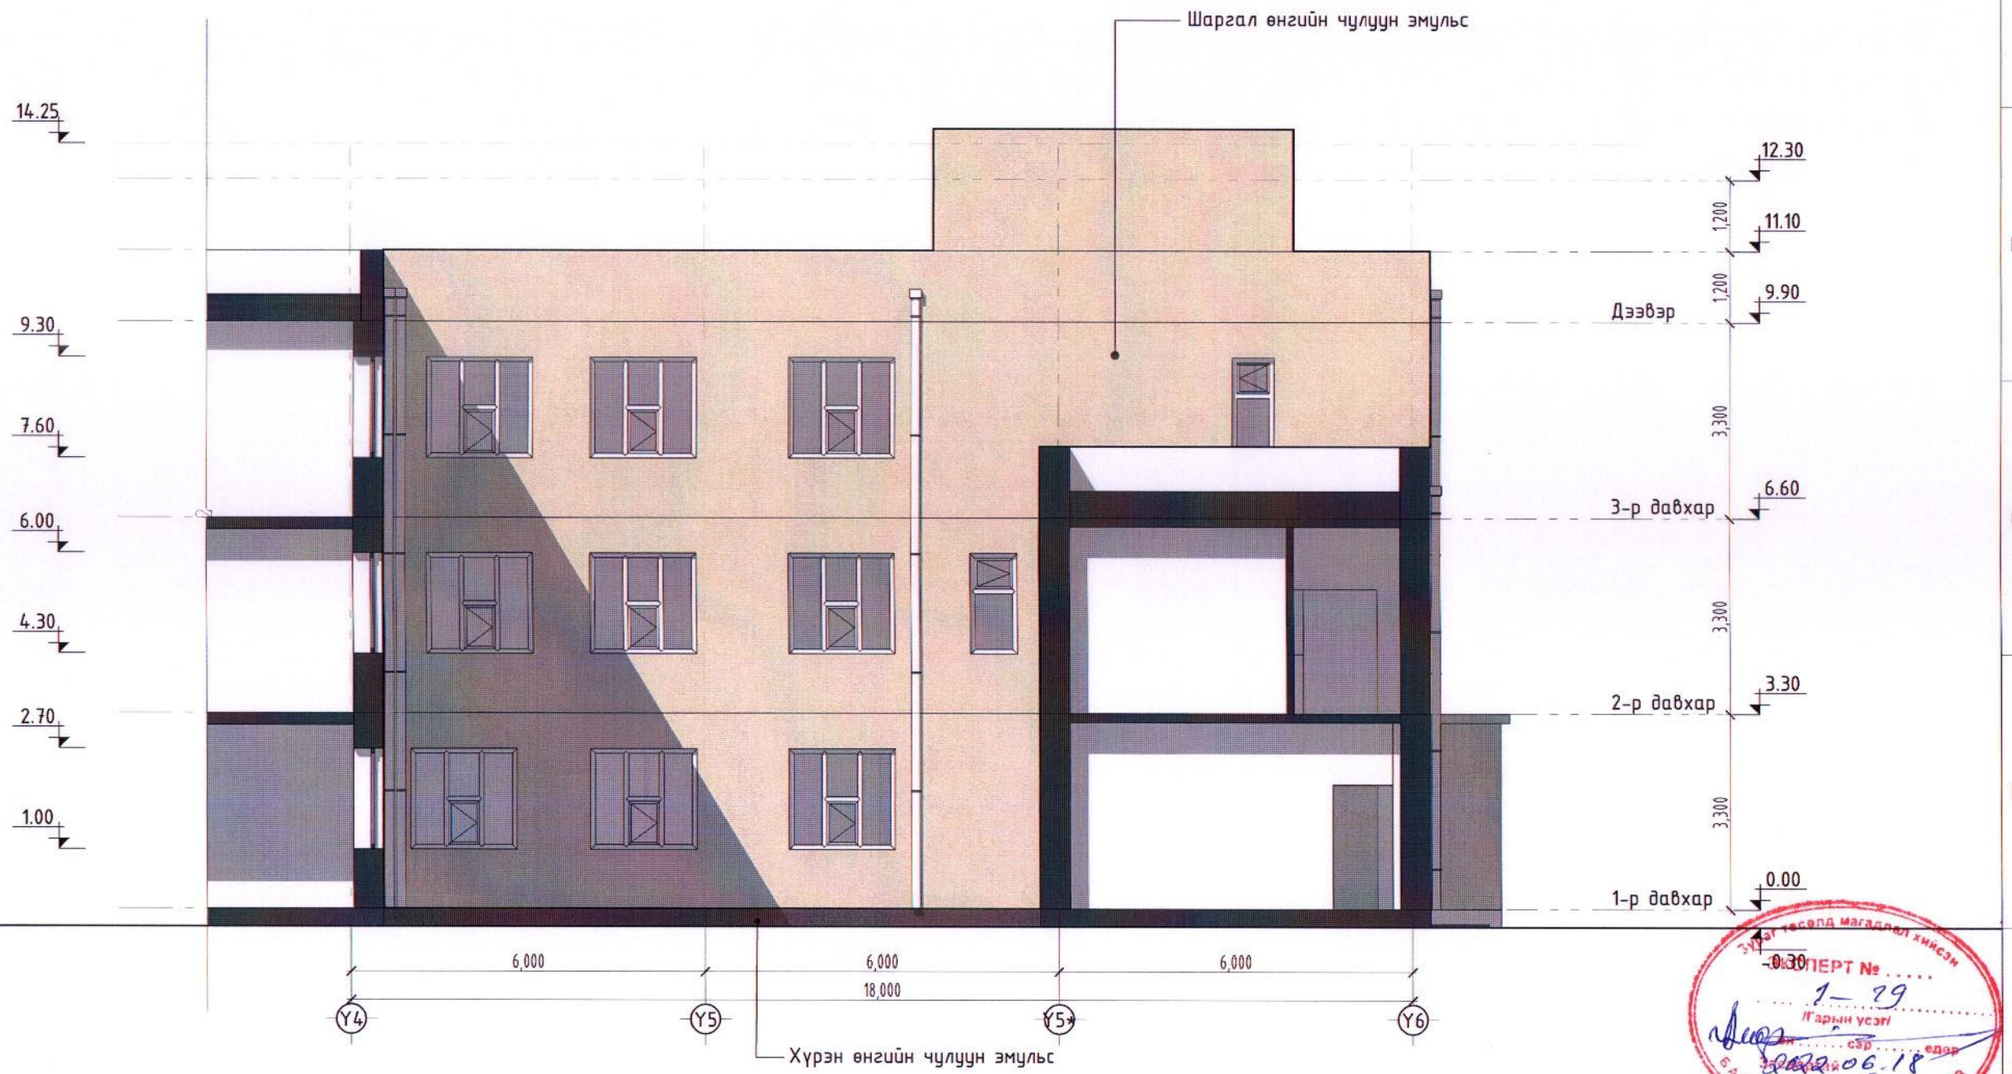

ЗУРАГ ТӨСӨЛД МАГАДЛАЛ ХИЙСЭН
ЭКСПЕРТ № 1-79
Ігарын усэгі
2022.06.18
БАРИЛГЫН ТӨГЖЛИЙН ТӨВ

БАЙРШЛЫН БҮДҮҮВЧ

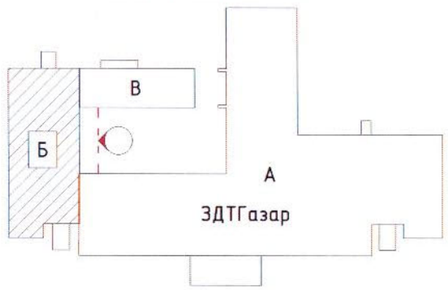

Шаргал өнгийн чулуун эмульс R207, G196, B174

Хүрэн өнгийн чулуун эмульс R130, G82, B78

Тайлбар:

-Барилгын ханын гадуур хөвсөн дулаалга хийж сайн чанарын чулуун эмульс хийнэ.
-Гадна фасад өнгийг 3D зураг уялдуулан хийнэ.
-Хаяавч шинэчлэнэ.

UX TOWER	Дундговь аймаг, Сайнцагаан сум 7-р баг ДУНДГОВЬ АЙМГИЙН ЗДТГ-ЫН ГАДНА ФАСАД, ДЭЭВРИЙН ИХ ЗАСВАРЫН АЖИЛ					
	НҮҮР ТАЛ /зүүн/					
	Архитектор		Г.Жамбалсүрэн	ЕГ шифр: ЛТ-10-22	Масштаб М1:100	2022
	Гүйцэтгэсэн		Г.Жамбалсүрэн	ТГ шифр:	Зургийн дугаар: БА-07	Хуудас 25
"ЛЮКС ТОВЕР"ХХК	Шалгасан		О.Алтанбагана			

А3

НҮҮР ТАЛ
М1:150/@3

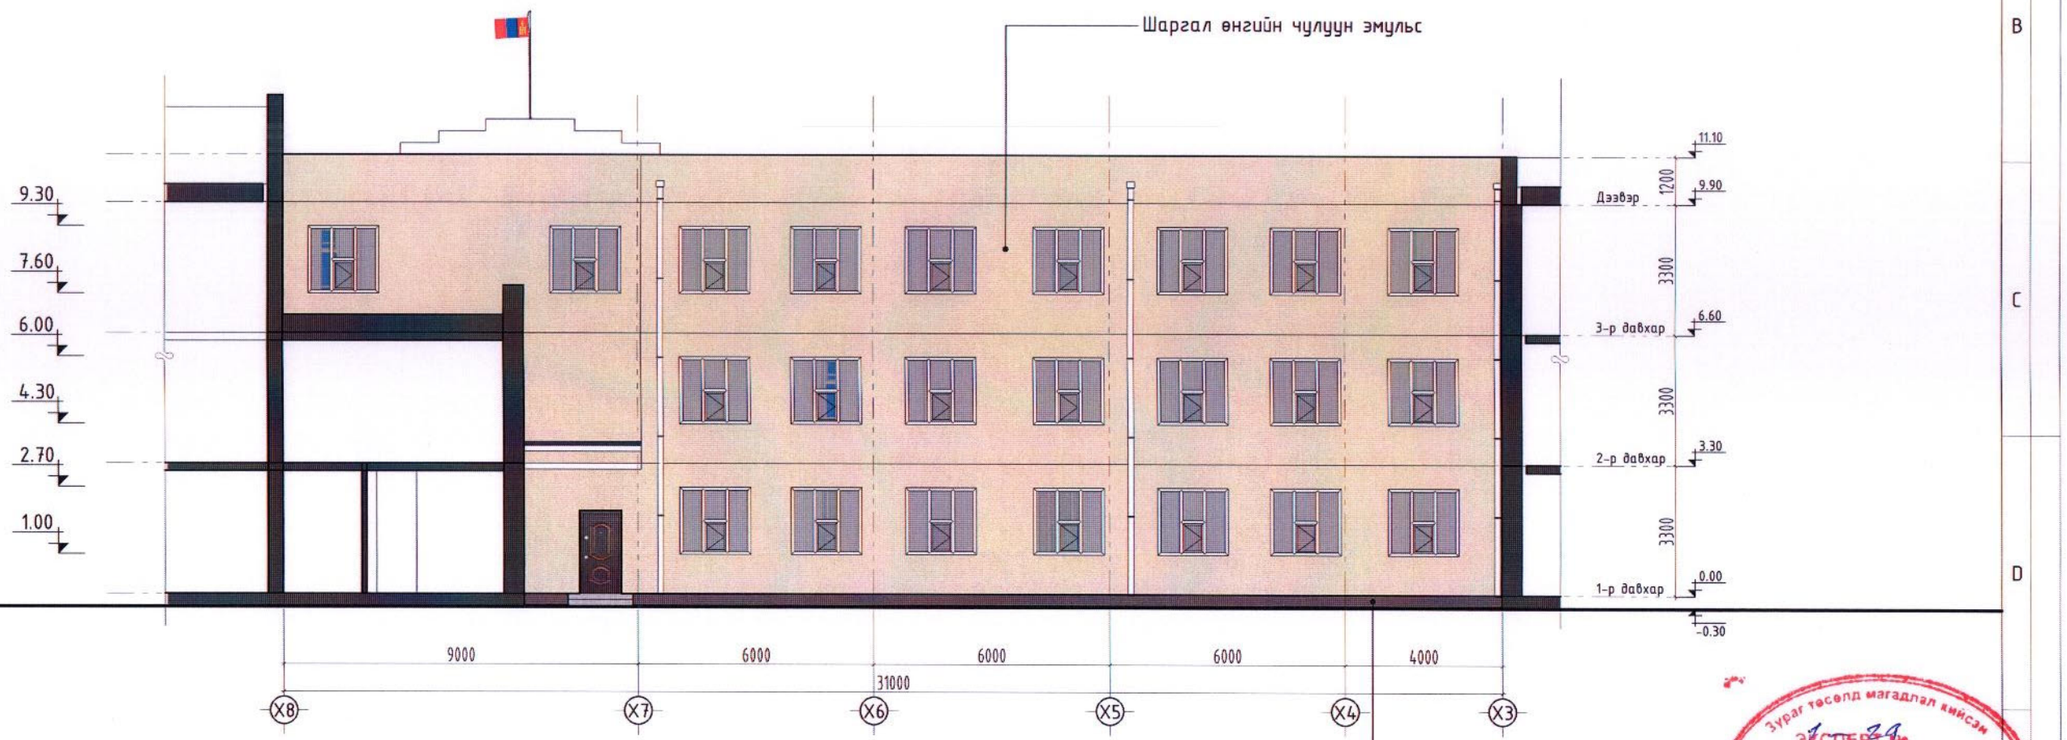

Зураг төсөлд магадлал хийсэн
ЭКСПЕРТ №.....
Гарын үсэг
2022.06.18 .....өдөр
Захирал
Эзэх
БАРИЛГЫН ХӨГЖЛИЙН ТӨВ

Шаргал өнгийн чулуун эмульс R207, G196, B174

Хүрэн өнгийн чулуун эмульс R130, G82, B78

БАЙРШЛЫН БҮДҮҮВЧ

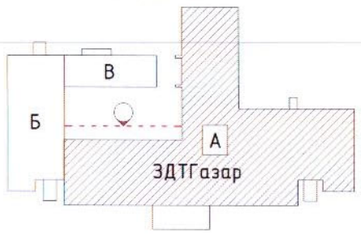

Тайлбар:

-Барилгын ханын гадуур хөөсөн дулаалга хийж сайн чанарын чулуун эмульс хийнэ.
-Гадна фасад өнгийг 3D зураг уялдуулан хийнэ.
-Хаягч шинэчлэнэ.

UX TOWER	Дундговь аймаг, Сайнцагаан сум 7-р баг ДУНДГОВЬ АЙМГИЙН ЗДТГ-ЫН ГАДНА ФАСАД, ДЭЭВРИЙН ИХ ЗАСВАРЫН АЖИЛ					
	Нүүр тал					
	Архитектор		Г.Жамбалсүрэн	ЕГ шифр: ЛТ-10-22	Масштаб М1:150	2022
	Гүйцэтгэсэн		Г.Жамбалсүрэн	ТГ шифр:		
"ЛЮКС ТОВЕР"ХХК	Шалгасан		О.Алтанбагана		Зургийн дугаар: БА-09	Хуудас 25

1 2 3 4 5 6 7 8 А3

НҮҮР ТАЛ
М1:150/@3

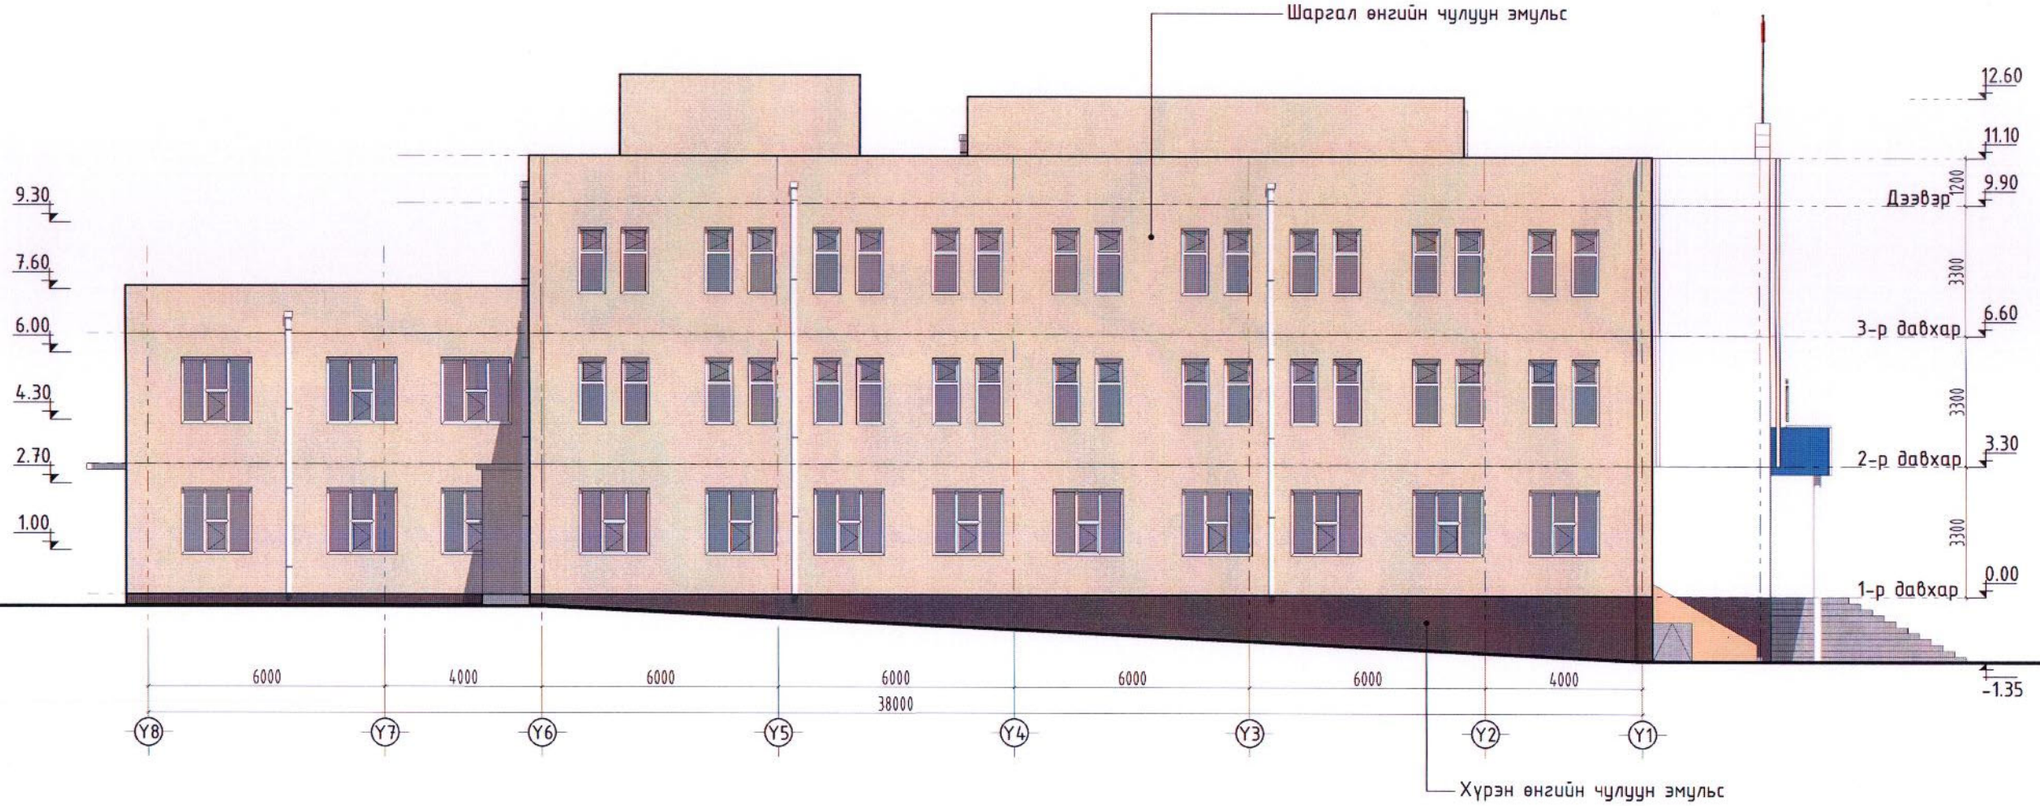

Шаргал өнгийн чулуун эмульс R207, G196, B174

Хүрэн өнгийн чулуун эмульс R130, G82, B78

Тайлбар:

-Барилгын ханын гадуур хөөсөн дулаалга хийж сайн чанарын чулуун эмульс хийнэ.
-Гадна фасад өнгийг 3D зураг уялдуулан хийнэ.
-Хаяавч шинэчлэнэ.

БАЙРШЛЫН БҮДҮҮВЧ

"ЛЮКС ТОВЕР"ХХК	Дундговь аймаг, Сайнцагаан сум 7-р баг ДУНДГОВЬ АЙМГИЙН ЗДТГ-ЫН ГАДНА ФАСАД, ДЭЭВРИЙН ИХ ЗАСВАРЫН АЖИЛ Нүүр тал					
	Архитектор		Г.Жамбалсүрэн	ЕГ шифр: ЛТ-10-22	Масштаб М1:150	2022
	Гүйцэтгэсэн		Г.Жамбалсүрэн	ТГ шифр:	Зургийн дугаар: БА-10	Хуудас 25
	Шалгасан		О.Алтанбагана			

A3

НҮҮР ТАЛ
М1:150/@3

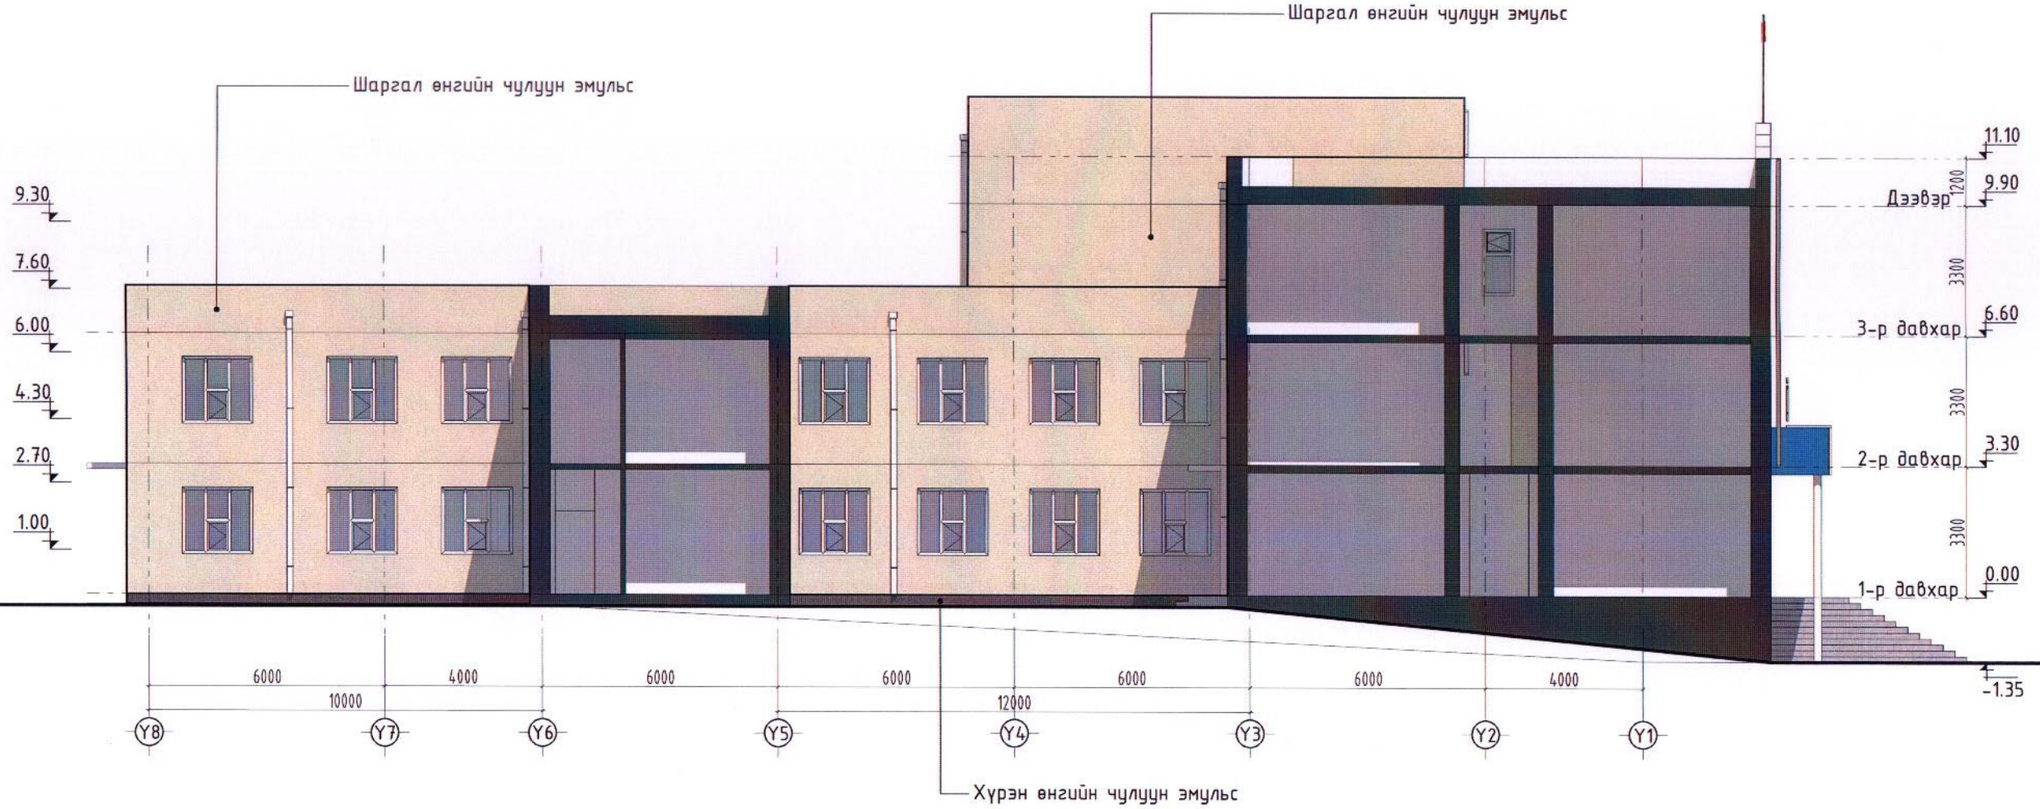

Шаргал өнгийн чулуун эмульс R207, G196, B174

Хүрэн өнгийн чулуун эмульс R130, G82, B78

Тайлбар:

-Барилгын ханын гадуур хөвсөн дулаалга хийж сайн чанарын чулуун эмульс хийнэ.
-Гадна фасад өнгийг 3D зураг уялдуулан хийнэ.
-Хаяавч шинэчлэнэ.

БАЙРШЛЫН БҮДҮҮВЧ

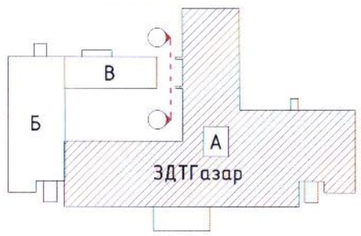

UX TOWER	Дундговь аймаг, Сайнцагаан сум 7-р баг ДУНДГОВЬ АЙМГИЙН ЗДТГ-ЫН ГАДНА ФАСАД, ДЭЭВРИЙН ИХ ЗАСВАРЫН АЖИЛ					
	Нүүр тал					
	Архитектор		Г.Жамбалсүрэн	ЕГ шифр: ЛТ-10-22	Масштаб М1:150	2022
	Гүйцэтгэсэн		Г.Жамбалсүрэн	ТГ шифр:	Зургийн дугаар: БА-11	Хуудас 25
"ЛЮКС ТОВЕР"ХХК	Шалгасан		О.Алтанбагана			

1 2 3 4 5 6 7 8 А3

ДЭЭВРИЙН БАЙГУУЛАЛТ
М1:150/@3

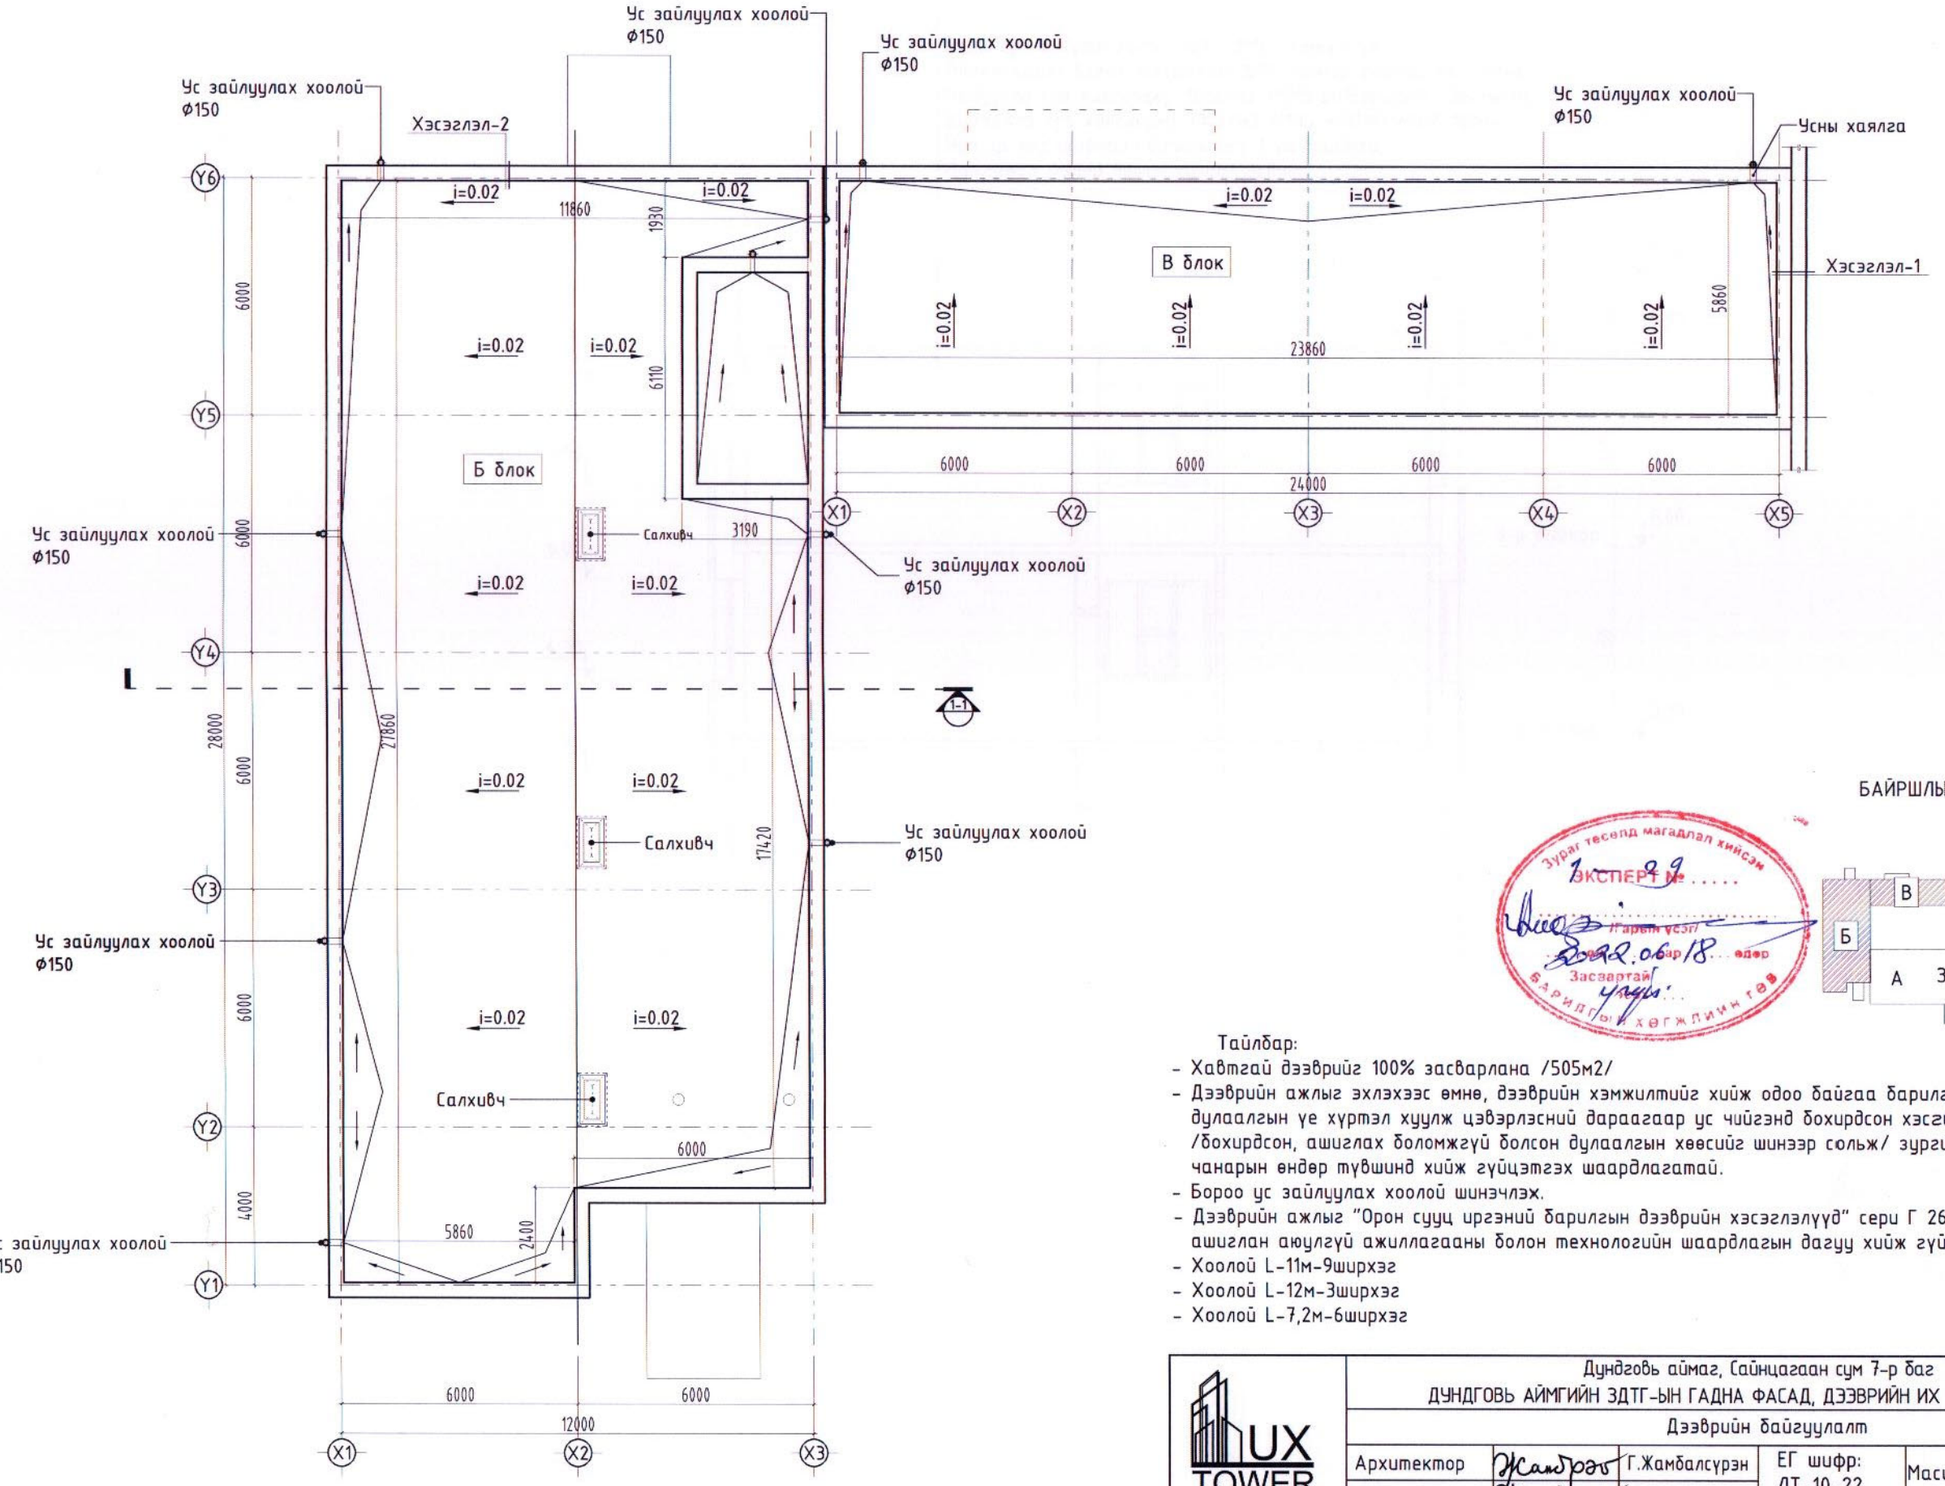

БАЙРШЛЫН БҮДҮҮВЧ

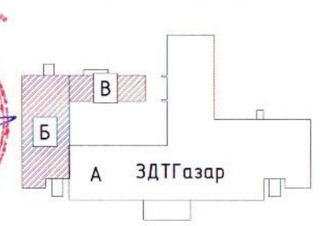

Тайлбар:
- Хавтгай дээврийг 100% засварлана /505м2/
- Дээврийн ажлыг эхлэхээс өмнө, дээврийн хэмжилтийг хийж одоо байгаа барилгын дээврийн дулаалгын уе хүртэл хуулж цэвэрлэсний дараагаар ус чийгэнд бохирдсон хэсгийг тогтоон /бохирдсон, ашиглах боломжгүй болсон дулаалгын хөвсийг шинээр сольж/ зургийн дагуу чанарын өндөр түвшинд хийж гүйцэтгэх шаардлагатай.
- Бороо ус зайлуулах хоолой шинэчлэх.
- Дээврийн ажлыг "Орон сууц ирээний барилгын дээврийн хэсэглэлүүд" серi Г 264-1-1 альбомыг ашиглан аюулгүй ажиллагааны болон технологийн шаардлагын дагуу хийж гүйцэтгэнэ.
- Хоолой L-11м-9ширхэг
- Хоолой L-12м-3ширхэг
- Хоолой L-7,2м-6ширхэг

"ЛЮКС ТОВЕР"ХХК	Дундговь аймаг, Сайнцагаан сум 7-р баг ДУНДГОВЬ АЙМГИЙН ЗДТГ-ЫН ГАДНА ФАСАД, ДЭЭВРИЙН ИХ ЗАСВАРЫН АЖИЛ Дээврийн байгуулалт				
Архитектор	Г.Жамбалсүрэн	ЕГ шифр: ЛТ-10-22	Масштаб М1:150	2022
Гүйцэтгэсэн	Г.Жамбалсүрэн			
Шалгасан	О.Алтанбагана	ТГ шифр:	Зургийн дугаар: БА-13	Хуудас 25

А3

ХЭСЭГЛЭЛ-1
М1:20

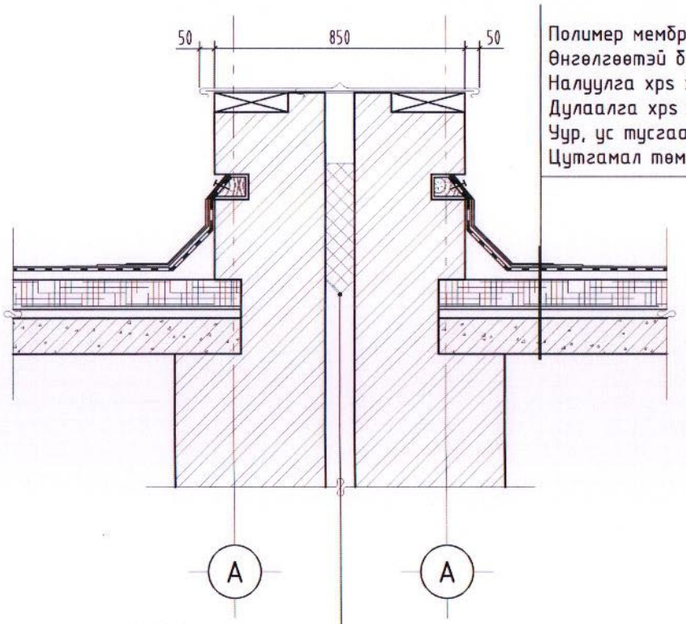

Полимер мембран /mns 6303 : 2016/ 1.5мм 1 үе
Өнгөлгөөтэй бетон тэгшилгээ бм100 /төмөр тортой м4/ 50мм
Налуулга xps хөөсөнцөр 30кг/м3 /MNS en13164:2011/ 50-150мм
Дулаалга xps хөөсөнцөр 30кг/м3 /MNS en13164:2011/ 100мм
Уур, ус тусгаарлагч биполь эпп 1 үе праймер,
Цутгамал төмөр бетон хучилт 160мм

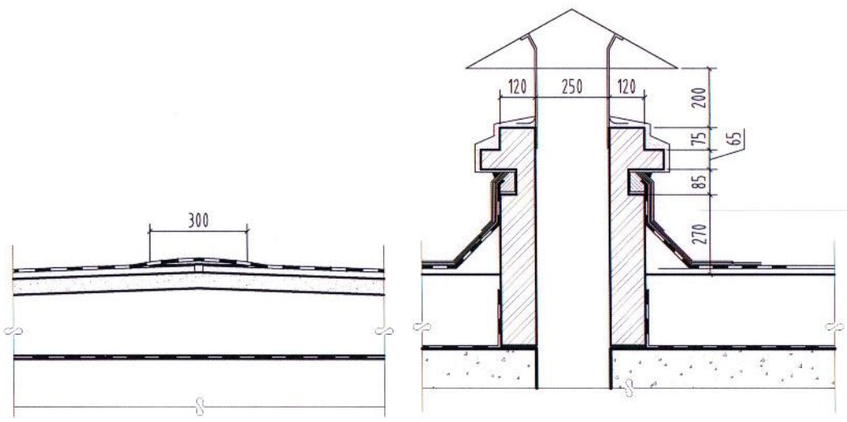

ХЭСЭГЛЭЛ-2
М1:20

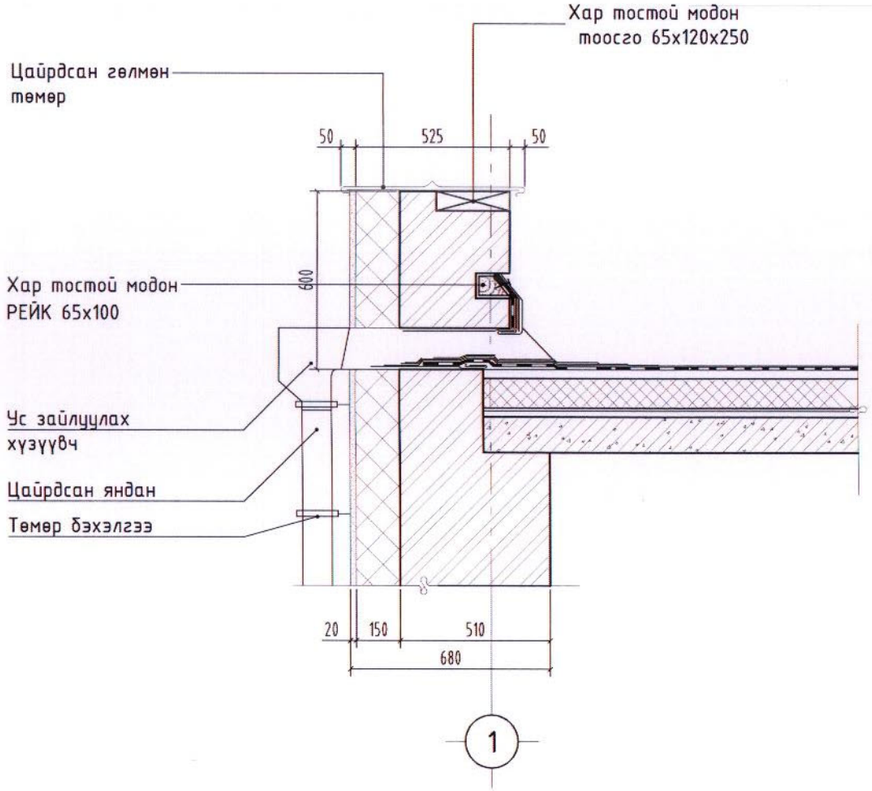

Тайлбар:
- Хавтгай дээврийг 100% засварлана
- Дээврийн ажлыг эхлэхээс өмнө, дээврийн хэмжилтийг хийж одоо байгаа барилгын дээврийн дулаалгын үе хүртэл хуулж цэвэрлэсний дараагаар ус чийгэнд бохирдсон хэсгийг тогтоон /бохирдсон, ашиглах боломжгүй болсон дулаалгын хөөсийг шинээр сольж/ зургийн дагуу чанарын өндөр түвшинд хийж гүйцэтгэх шаардлагатай.
-Бороо ус зайлуулах хоолой шинэчлэх.
-Дээврийн ажлыг "Орон сууц иргэний барилгын дээврийн хэсэглэлүүд" сери Г 264-1-1 альбомыг ашиглан аюулгүй ажиллагааны болон технологийн шаардлагын дагуу хийж гүйцэтгэнэ.

UX TOWER	Дундговь аймаг, Сайнцагаан сум 7-р баг ДУНДГОВЬ АЙМГИЙН ЗДТГ-ЫН ГАДНА ФАСАД, ДЭЭВРИЙН ИХ ЗАСВАРЫН АЖИЛ					
	Дээврийн хэсэглэл					
	Архитектор		Г.Жамбалсүрэн	ЕГ шифр: ЛТ-10-22	Масштаб М1:20	2022
	Гүйцэтгэсэн		Г.Жамбалсүрэн			
"ЛЮКС ТОВЕР"ХХК	Шалгасан		О.Алтанбагана	ТГ шифр:	Зургийн дугаар: БА-15	Хуудас 25

А3

ДОВЖОО-1 М1:50

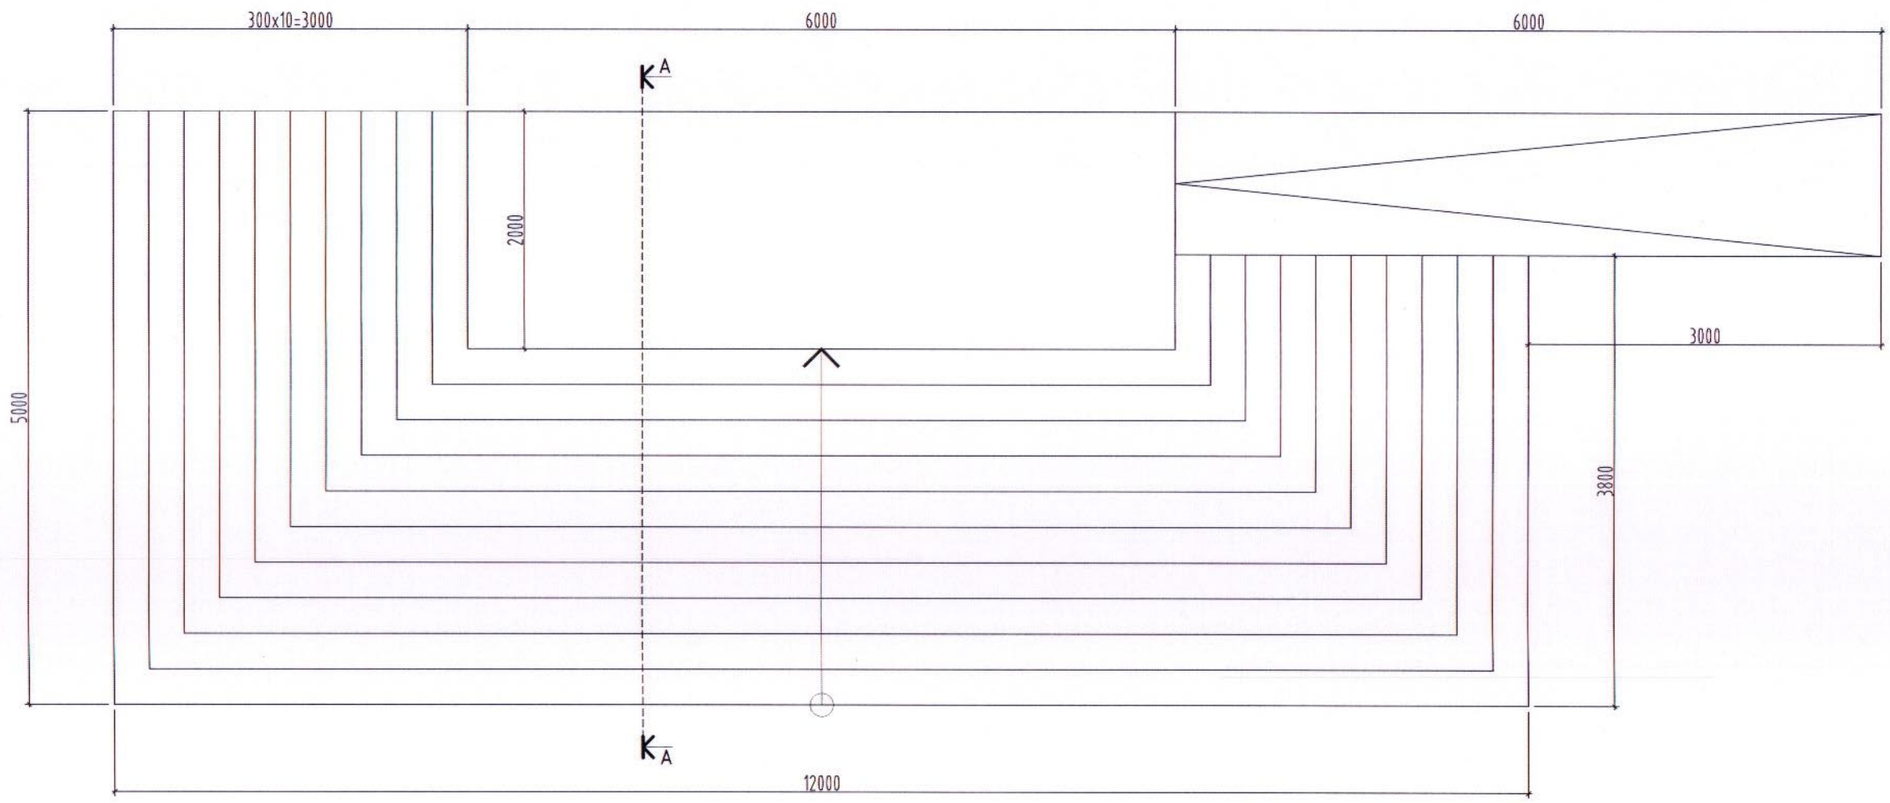

ХЭСЭГЛЭЛ-1 М1:20

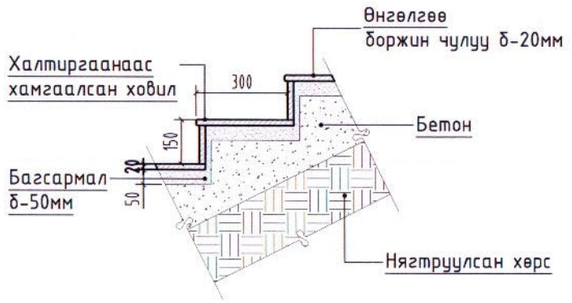

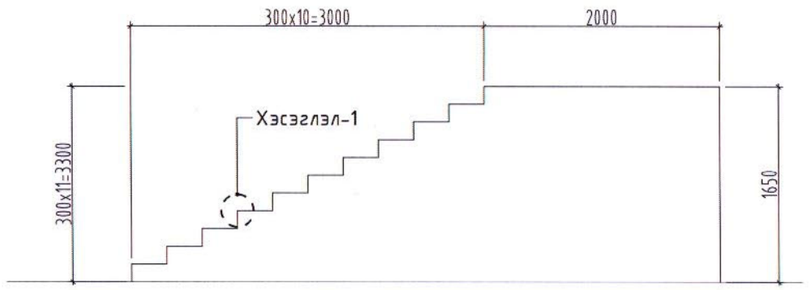

Тайлбар:
-Шатны боржин чулуун өнгөлгөөнд 30% засвар орууллна.

UX TOWER	Дундговь аймаг, Сайнцагаан сум 7-р баг ДУНДГОВЬ АЙМГИЙН ЗДТГ-ЫН ГАДНА ФАСАД, ДЭЭВРИЙН ИХ ЗАСВАРЫН АЖИЛ ДОВЖООНЫ БАЙГУУЛАЛТ					
	Архитектор		Г.Жамбалсүрэн	ЕГ шифр: ЛТ-10-22	Масштаб М1:50	2022
	Гүйцэтгэсэн		Г.Жамбалсүрэн	ТГ шифр:	Зургийн дугаар: БА-16	Хуудас 25
"ЛЮКС ТОВЕР"ХХК	Шалгасан		О.Алтанбагана			

А3

ДОВЖОО-2 М1:50

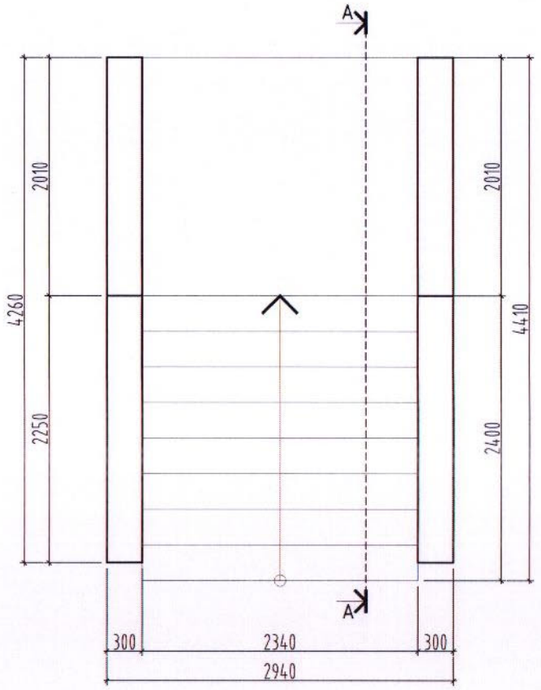

А-А

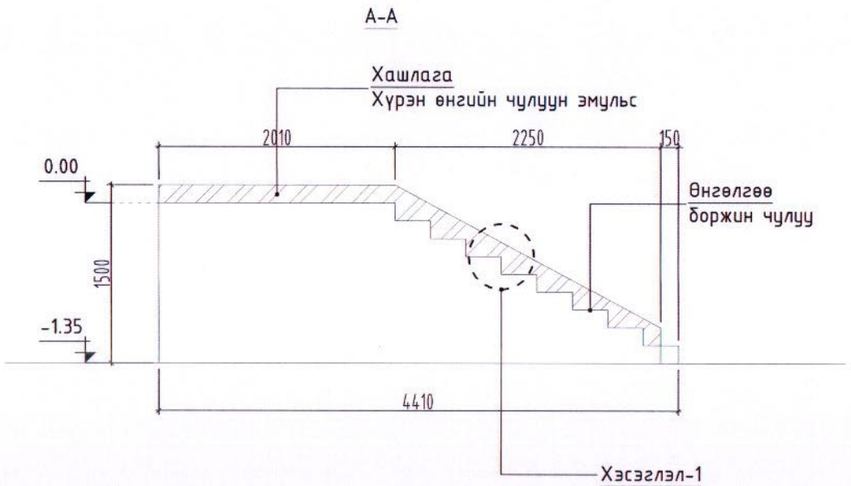

ДОВЖОО-3 М1:50

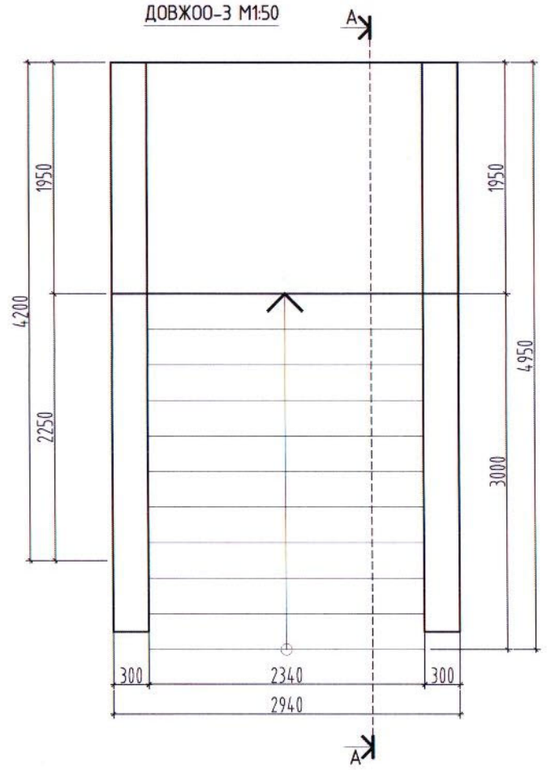

А-А

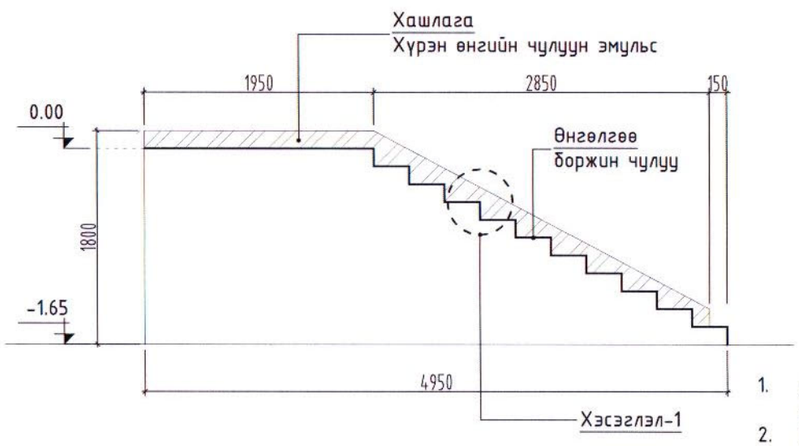

ХЭСЭГЛЭЛ-1 М1:20

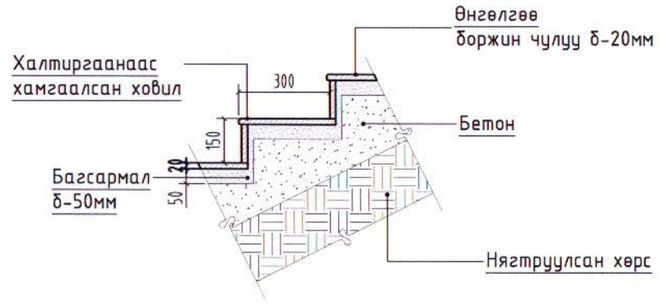

ТАЙЛБАР:

1. Довжоо-2,3-ын хашлага ханын хуучин чулууг хуулж, тортой шавардлага, тэгшилгээ хийж хүрэн өнгийн чулуун эмульсээр 2 үе будна.
2. Марш хэсгийг чулуун өнгөлгөө хийнэ.
3. Пандусны хажуу /6м2/ тал тортой шавардлага хийж чулуун эмульсээр 2 үе будна.

UX TOWER	Дундговь аймаг, Сайнцагаан сум 7-р баг ДУНДГОВЬ АЙМГИЙН ЗДТГ-ЫН ГАДНА ФАСАД, ДЭЭВРИЙН ИХ ЗАСВАРЫН АЖИЛ					
	ДОВЖООНЫ БАЙГУУЛАЛТ					
	Архитектор		Г.Жамбалсүрэн	ЕГ шифр: ЛТ-10-22	Масштаб М1:50	2022
	Гүйцэтгэсэн		Г.Жамбалсүрэн	ТГ шифр:		
"ЛЮКС ТОВЕР"ХХК	Шалгасан		О.Алтанбагана		Зургийн дугаар: БА-17	Хуудас 25

А3

ДОВЖОО-4 М1:50

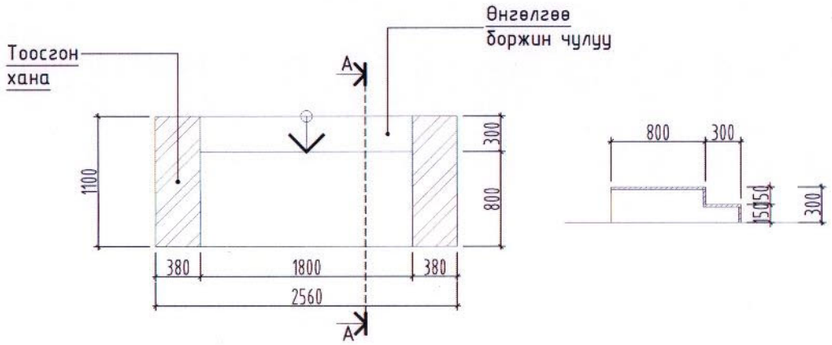

ДОВЖОО-6 М1:50

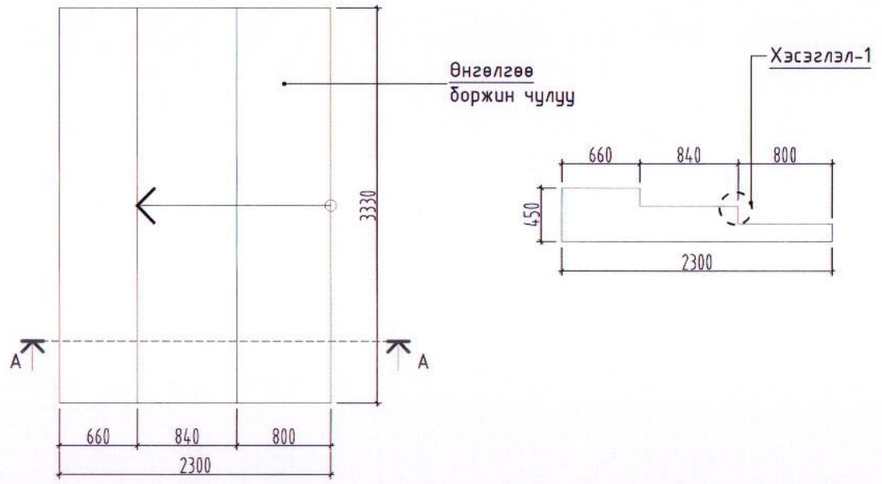

ХЭСЭГЛЭЛ-1 М1:20

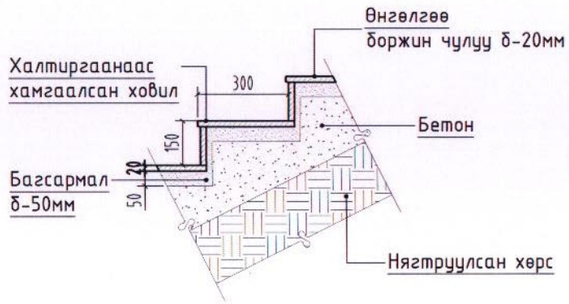

ДОВЖОО-7 М1:50

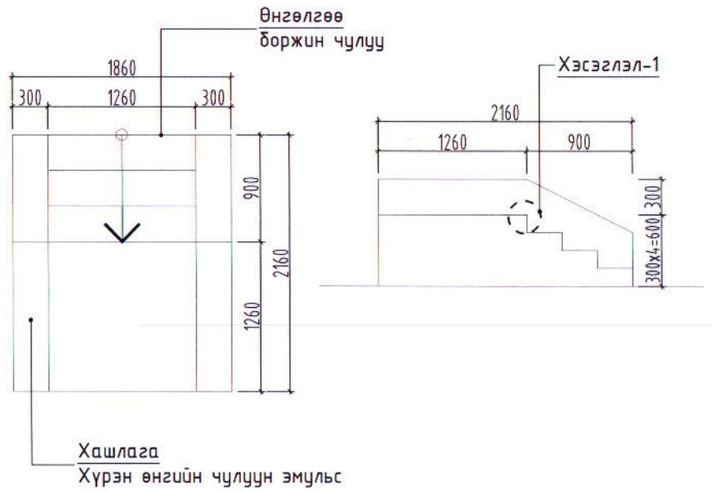

ДОВЖОО-5 М1:50

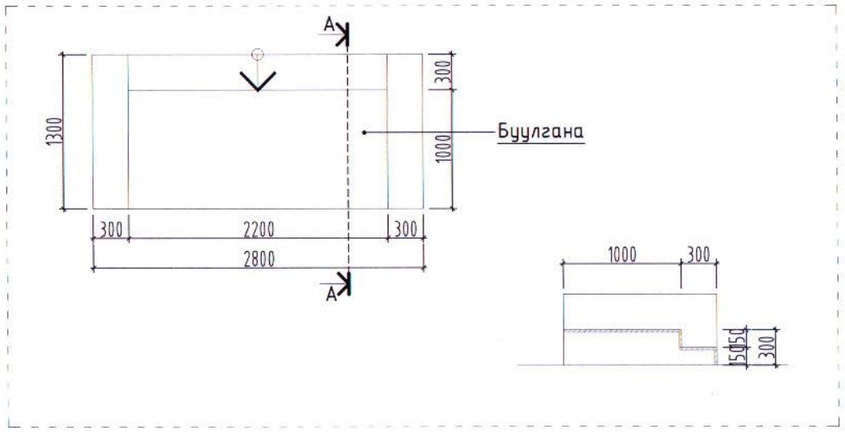

ТАЙЛБАР:

1. Довжоо-4 чулуун өнгөлгөө хийнэ.
2. Довжоо-5 буулгана.
3. Довжоо-6 чулуун өнгөлгөө хийнэ.
4. Довжоо-7 хашлага ханыг, тортой шавардалга, тэгшилгээ хийж хүрэн өнгийн чулуун эмульсээр 2 үе будна. Марш хэсгийг чулуун өнгөлгөө хийнэ

UX TOWER “ЛЮКС ТОВЕР”ХХК	Дундговь аймаг, Сайнцагаан сум 7-р баг ДУНДГОВЬ АЙМГИЙН ЗДТГ-ЫН ГАДНА ФАСАД, ДЭЭВРИЙН ИХ ЗАСВАРЫН АЖИЛ ДОВЖООНЫ БАЙГУУЛАЛТ					
	Архитектор	Г.Жамбалсүрэн	ЕГ шифр: ЛТ-10-22	Масштаб М1:50	2022
	Гүйцэтгэсэн	Г.Жамбалсүрэн			
	Шалгасан	О.Алтанбагана	ТГ шифр:	Зургийн дугаар: БА-18	Хуудас 25

A3

ХААЛГАНЫ ТҮҮВЭР
М1:50/@3

Хэсэглэл М1:10

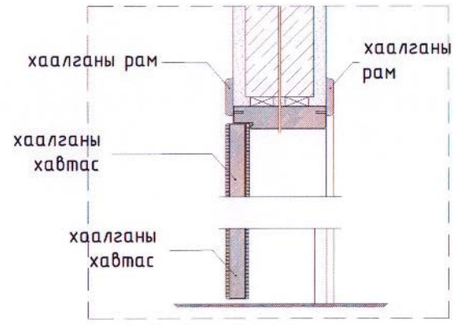

Хэсэглэл М1:10

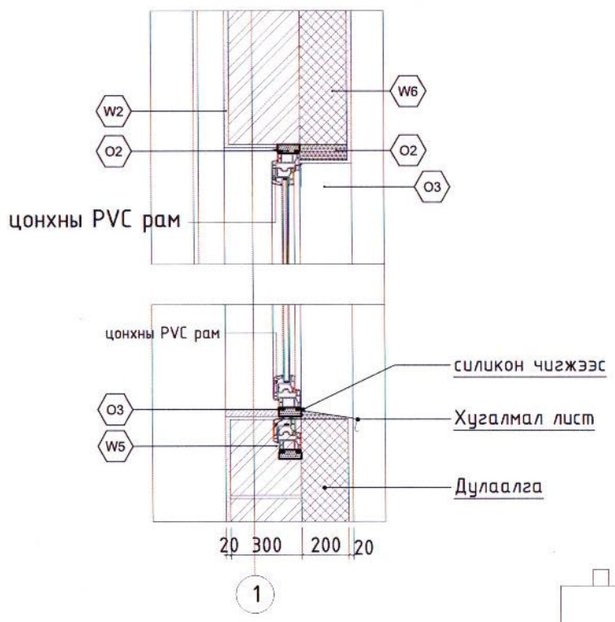

Хаалганы марк	Хаалганы төрөл, зориулалт	Загвар	Хаалганы хэмжээ		Нүхны хэмжээ		Давхар	Тоо ширхэг
			Өргөн	Өндөр	Өргөн	Өндөр	1	
Х-1	Хар саарал өнгийн металл раамтай, шилэн хаалга, Гадна	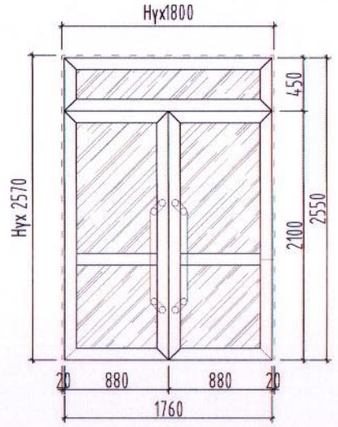	1760	2570	1800	2550		1
Х-2	Хар саарал өнгийн металл раамтай, шилэн хаалга, Гадна	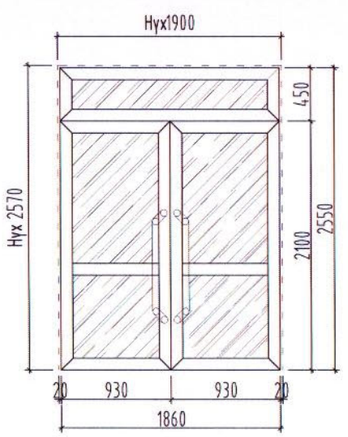	1860	2570	1900	2550		1

БАЙРШЛЫН БҮДҮҮВЧ

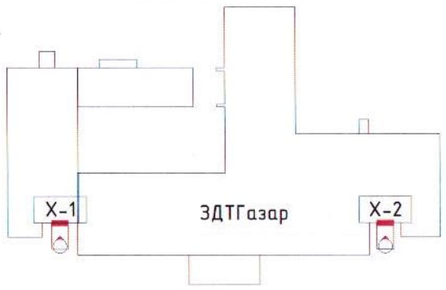

Тайлбар:
- Бүх шилэн хаалга болон нь 3-н давхар шилтэй LOW-E түрхлэгтэй байна.
- Цонх, хаалгыг угсрахдаа MNS 13830:2019 заасан техникийн шаардлагыг хангаж ажиллана.
- Хаалга суух нүхний хэмжээг зурагтай тулгаж үзсэний дараа захиалга өгөх шаардлагатай.

UX TOWER	Дундговь аймаг, Сайнцагаан сум 7-р баг ДУНДГОВЬ АЙМГИЙН ЗДТГ-ЫН ГАДНА ФАСАД, ДЭЭВРИЙН ИХ ЗАСВАРЫН АЖИЛ					
	Хаалганы түүвэр					
	Архитектор		Г.Жамбалсүрэн	ЕГ шифр: ЛТ-10-22	Масштаб М1:50	2022
	Гүйцэтгэсэн		Г.Жамбалсүрэн			
"ЛЮКС ТОВЕР"ХХК	Шалгасан		О.Алтанбаганa	ТГ шифр:	Зургийн дугаар: БА-19	Хуудас 25

А3

ХАРАГДАХ БАЙДАЛ

UX TOWER	Дундговь аймаг, Сайнцагаан сум 7-р баг ДУНДГОВЬ АЙМГИЙН ЗДТГ-ЫН ГАДНА ФАСАД, ДЭЭВРИЙН ИХ ЗАСВАРЫН АЖИЛ Харагдах байдал /урдаас/				
Архитектор	Г.Жамбалсүрэн	ЕГ шифр: ЛТ-10-22	Масштаб М1:-	2022
Гүйцэтгэсэн	Г.Жамбалсүрэн	ТГ шифр:	Зургийн дугаар: БА-20	Хуудас 25
"ЛЮКС ТОВЕР"ХХК	Шалгасан О.Алтанбагана			

А3

ХАРАГДАХ БАЙДАЛ

Дундговь аймаг, Сайнцагаан сум 7-р баг

ДУНДГОВЬ АЙМГИЙН ЗДТГ-ЫН ГАДНА ФАСАД, ДЭЭВРИЙН ИХ ЗАСВАРЫН АЖИЛ

Харагдах байдал /баруун тал/

Архитектор		Г.Жамбалсүрэн	ЕГ шифр: ЛТ-10-22	Масштаб М1:-	2022
Гүйцэтгэсэн		Г.Жамбалсүрэн			
"ЛЮКС ТОВЕР"ХХК	Шалгасан	О.Алтанбагана	ТГ шифр:	Зургийн дугаар: БА-21	Хуудас 25

LUX TOWER

А3

ХАРАГДАХ БАЙДАЛ

LUX TOWER	Дундговь аймаг, Сайнцагаан сум 7-р баг ДУНДГОВЬ АЙМГИЙН ЗДТГ-ЫН ГАДНА ФАСАД, ДЭЭВРИЙН ИХ ЗАСВАРЫН АЖИЛ Харагдах байдал /баруун хойноос/				
Архитектор		Г.Жамбалсүрэн	ЕГ шифр: ЛТ-10-22	Масштаб М1:-	2022
Гүйцэтгэсэн		Г.Жамбалсүрэн			
"ЛЮКС ТОВЕР"ХХК	Шалгасан	О.Алтанбагана	ТГ шифр:	Зургийн дугаар: БА-22	Хуудас 25

А3

ХАРАГДАХ БАЙДАЛ

"ЛЮКС ТОВЕР"ХХК	Дундговь аймаг, Сайнцагаан сум 7-р баг ДУНДГОВЬ АЙМГИЙН ЗДТГ-ЫН ГАДНА ФАСАД, ДЭЭВРИЙН ИХ ЗАСВАРЫН АЖИЛ Харагдах байдал /хойноос/				
Архитектор		Г.Жамбалсүрэн	ЕГ шифр: ЛТ-10-22	Масштаб М1:-	2022
Гүйцэтгэсэн		Г.Жамбалсүрэн	ТГ шифр:	Зургийн дугаар: БА-23	Хуудас 25
Шалгасан		О.Алтанбагана			

А3

ХАРАГДАХ БАЙДАЛ

UX TOWER	Дундговь аймаг, Сайнцагаан сум 7-р баг ДУНДГОВЬ АЙМГИЙН ЗДТГ-ЫН ГАДНА ФАСАД, ДЭЭВРИЙН ИХ ЗАСВАРЫН АЖИЛ Харагдах байдал /зүүн хойноос/					
	Архитектор		Г.Жамбалсүрэн	ЕГ шифр: ЛТ-10-22	Масштаб М1:-	2022
	Гүйцэтгэсэн		Г.Жамбалсүрэн			
"ЛЮКС ТОВЕР"ХХК	Шалгасан		О.Алтанбагана	ТГ шифр:	Зургийн дугаар: БА-24	Хуудас 25

А3

ХАРАГДАХ БАЙДАЛ

UX TOWER	Дундговь аймаг, Сайнцагаан сум 7-р баг				
	ДУНДГОВЬ АЙМГИЙН ЗДТГ-ЫН ГАДНА ФАСАД, ДЭЭВРИЙН ИХ ЗАСВАРЫН АЖИЛ				
	Харагдах байдал /зүүн хойноос/				
	Архитектор	Г.Жамбалсүрэн	ЕГ шифр: ЛТ-10-22	Масштаб М1:-	2022
	Гүйцэтгэсэн	Г.Жамбалсүрэн	ТГ шифр:	Зургийн дугаар: БА-25	Хуудас 25
"ЛЮКС ТОВЕР"ХХК	Шалгасан	О.Алтанбагана			

А3