ЗООРИЙН ДАВХРЫН ТЕХНОЛОГИЙН БАЙГУУЛАЛТ М1:150

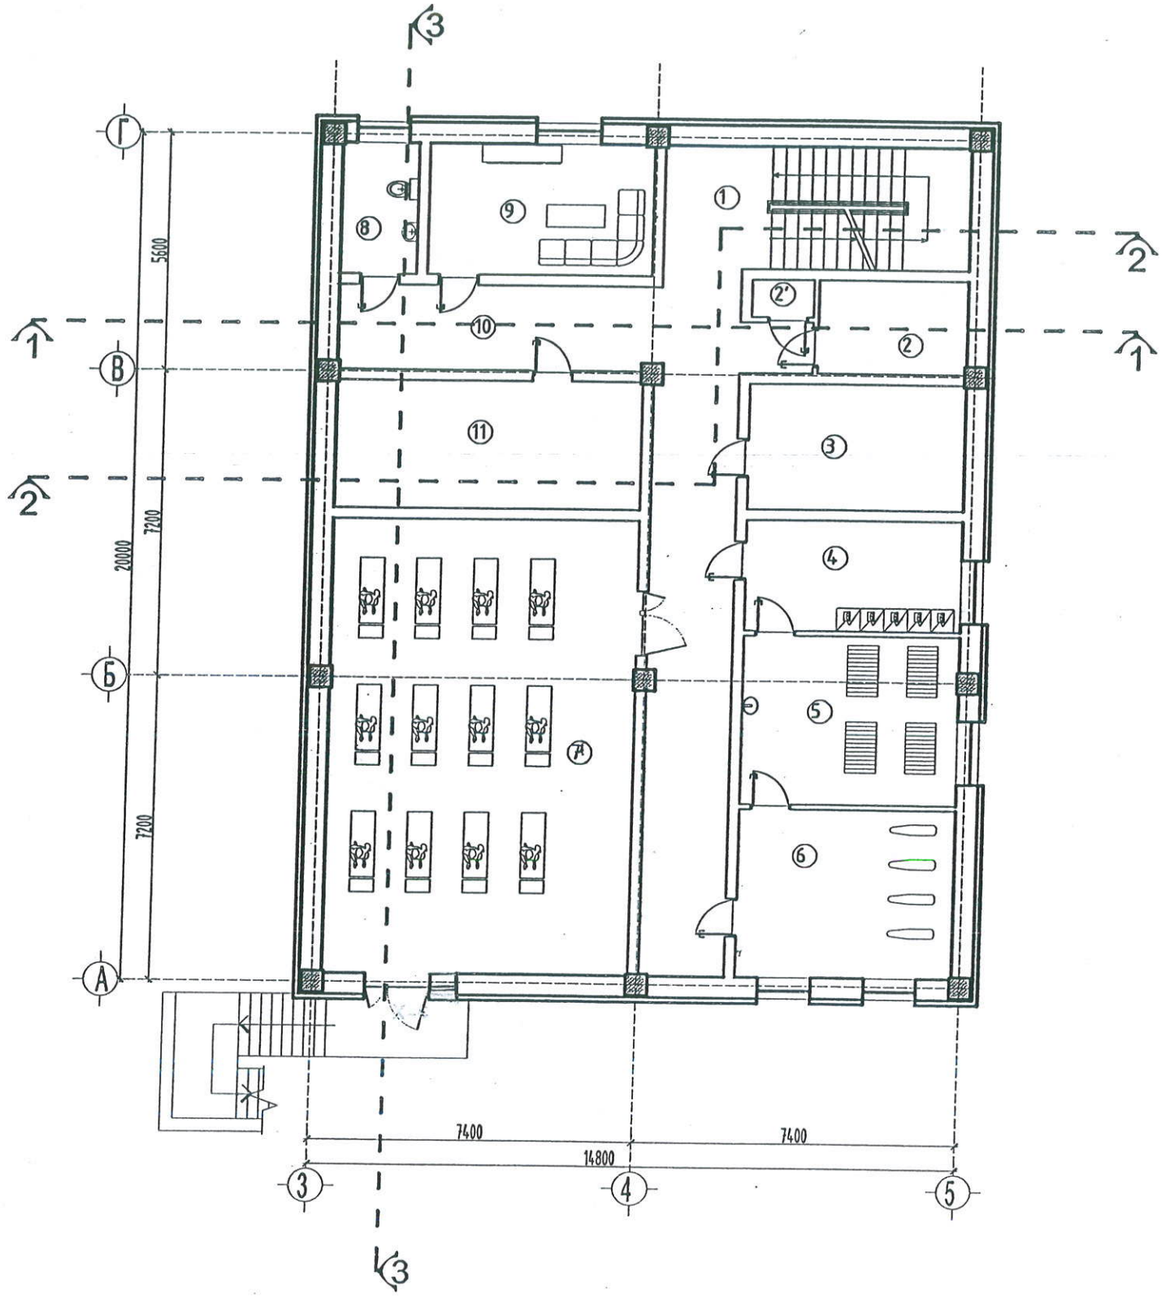

№	Өрөөний тодорхойлолт	Талбай /м²/	Шалны материал
1	Шатны хонгил	17.6	Шахмал чулуун хавтан
2	Цахилгааны өрөө	7.54	Хавтанцар
2'	Холбооны өрөө	3.08	Хавтанцар
3	Дулааны өрөө	14.7	Хавтанцар
4	Угаах өрөө	13	Хавтанцар
5	Хатаах өрөө	19.8	Хавтанцар
6	Индүүний өрөө	20	Хавтанцар
7	Чийрэгжүүлэлтийн өрөө	76	Хулдаасан хавтан
8	Ариун цэврийн өрөө	5.6	Хавтанцар
9	Ажилчдын амрах өрөө	16.1	Хулдаасан хавтан
10	Хонгил	44.1	Шахмал чулуун хавтан
11	Агуулах	21.1	Шахмал чулуун хавтан

Таних тэмдэг

1. – Хөргөгч
2. – Зуух
3. – Ханы тавилга
4. – Ширээ
5. – Угаагуур
6. – Угаалгын машин
7. – Хувцасны Шүүгээ
8. – Сандал
9. –Буфет
10. –Шүүгээ

Архангай , Өлзийт сум , 150 хүүхдийн цэцэрлэг шифр ӨИ-03-24

НЭГ МАЯГИЙН БА ДАРТАН ХЭРЭГЛЭХ ЗУРГИЙН ХОЛБОЛТ	ЭНЭ ХУУДАС: ~~ЗАСВАРТАЙ~~, ЗАСВАРГҮЙ, ~~ХУЧИНГҮЙ~~
~~АХЛАГЧ~~ / АРХИТЕКТОР /	(М.Волор-Эрдэнэ)
ГҮЙЦЭТГЭСЭН	( )
ШАЛГАСАН	(Ж.Нэргүй)

"ӨЛЗИЙ-ИШ" ХХК	150 хүүхдийн 8-р цэцэрлэгийн байрилга				Архангай аймаг. Эрдэнэбулган сум.
	Зоорийн давхрын технологийн байгуулалт				Ye шат: А.3
Захирал	А.Ичинхорлоо	Е.Г шифр: ӨИ-09-22	Масштаб: М1:150	Хуудас:	
Архитектор	А.Болбаатар				
Шалгасан	Д.Жагар	Т.Г шифр:	Зургийн дугаар: ТХ-1	Огноо: 2022	

А3

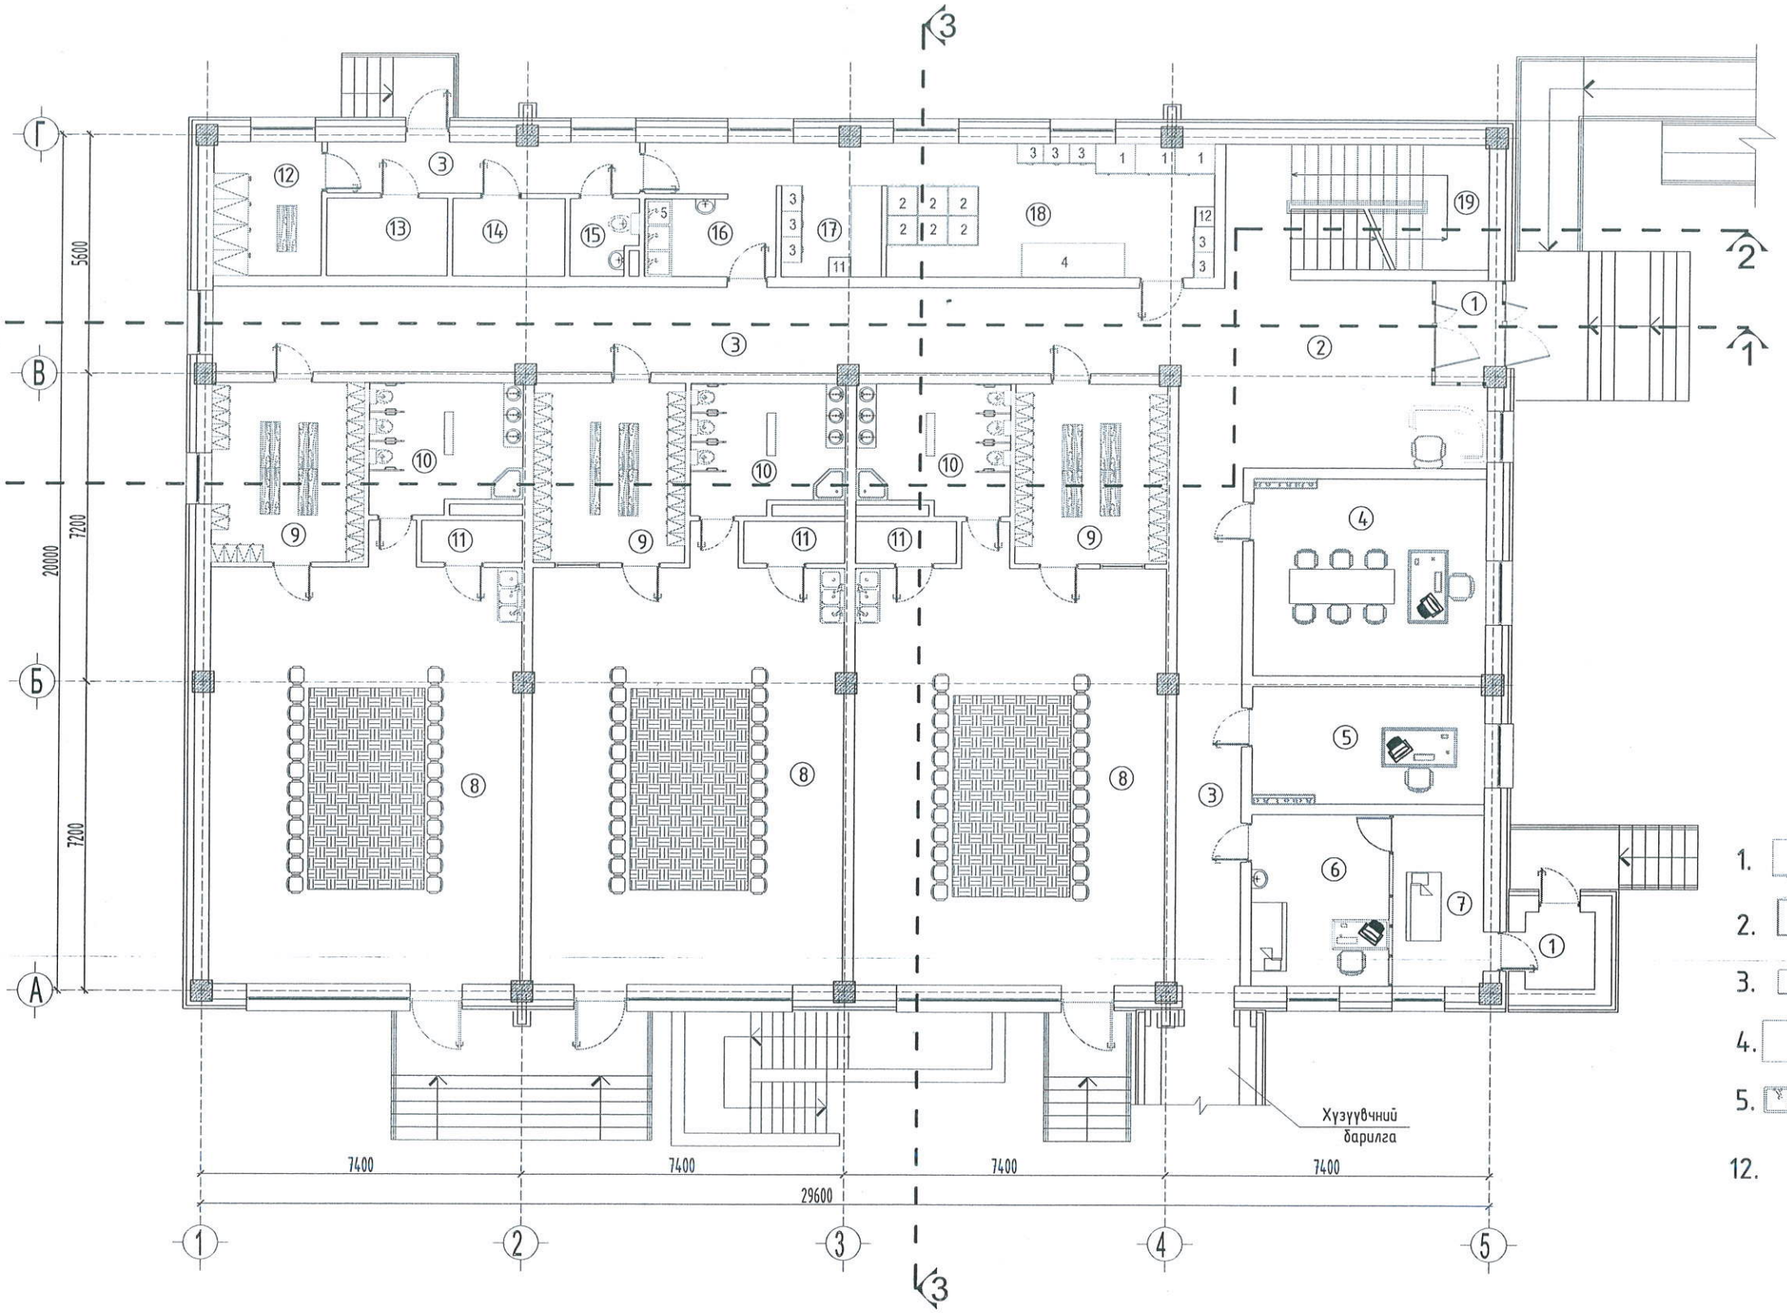

1-Р ДАВХРЫН ТЕХНОЛОГИЙН БАЙГУУЛАЛТ М1:150

№	Өрөөний тодорхойлолт	Талбай /м²/	Шалны материал
1	Гонх	6.1	Шахмал чулуун хавтан
2	Хөлийн өрөө	27.1	Хулдаасан хавтан
3	Хонгил	70.9	Хулдаасан хавтан
4	Эрхлэгчийн өрөө	24.3	Хулдаасан хавтан
5	Нягтлангийн өрөө	14.5	Хулдаасан хавтан
6	Эмчийн өрөө	12.6	Хулдаасан хавтан
7	Тусгаарлах өрөө	8.3	Хулдаасан хавтан
8	Булгийн анги / 70.6 х 3ш /	211.8	Хулдаасан хавтан
9	Хувцас солих өрөө / 14 х 3ш /	44.1	Хулдаасан хавтан
10	Ариун цэврийн өрөө / 11 х 3ш /	33	Хавтанцар
11	Агуулах / 2.3 х 3ш/	6.9	Хулдаасан хавтан
12	Хувцас солих өрөө	7.85	Хулдаасан хавтан
13	Хүнсний бүтээгдэхүүний агуулах	5.1	Хавтанцар
14	Ногооны агуулах	4.7	Хавтанцар
15	Ариун цэврийн өрөө	2.7	Хавтанцар
16	Гал тогооны сав угаах өрөө	9.2	Хавтанцар
17	Бэлтгэх хэсэг	7.3	Хавтанцар
18	Гал тогоо	23.7	Хавтанцар
19	Шатны хонгил	17.6	Шахмал чулуун хавтан

1. - Хөргөгч
2. - Зуух
3. - Ханы тавилга
4. - Ширээ
5. - Угаагуур 1800х600х1000
6. - Угаалгын машин
7. - Хувцасны Шүүгээ
8. - Сандал
9. -Буфет
10. -Шүүгээ
11. -Аяга таваг ариутгагч
12. -Дээжийн хөргөгч

Өлзий-Иш ХХК	150 хүүхдийн цэцэрлэгийн барилга				Архангай аймаг. Өлзийт сум.
	1-р давхрын технологийн байгуулалт				Ye шат: А.3
	Захирал	А.Ичинхорлоо	Е.Г шифр: ӨИ-03-24	Масштаб: М1:150	Хуудас: 3
	Архитектор	М.Болор-Эрдэнэ	Т.Г шифр:	Зургийн дугаар: ТХ-2	Огноо: 2024
"ӨЛЗИЙ-Иш" ХХК	Шалгасан	Ж.Нэргүй			

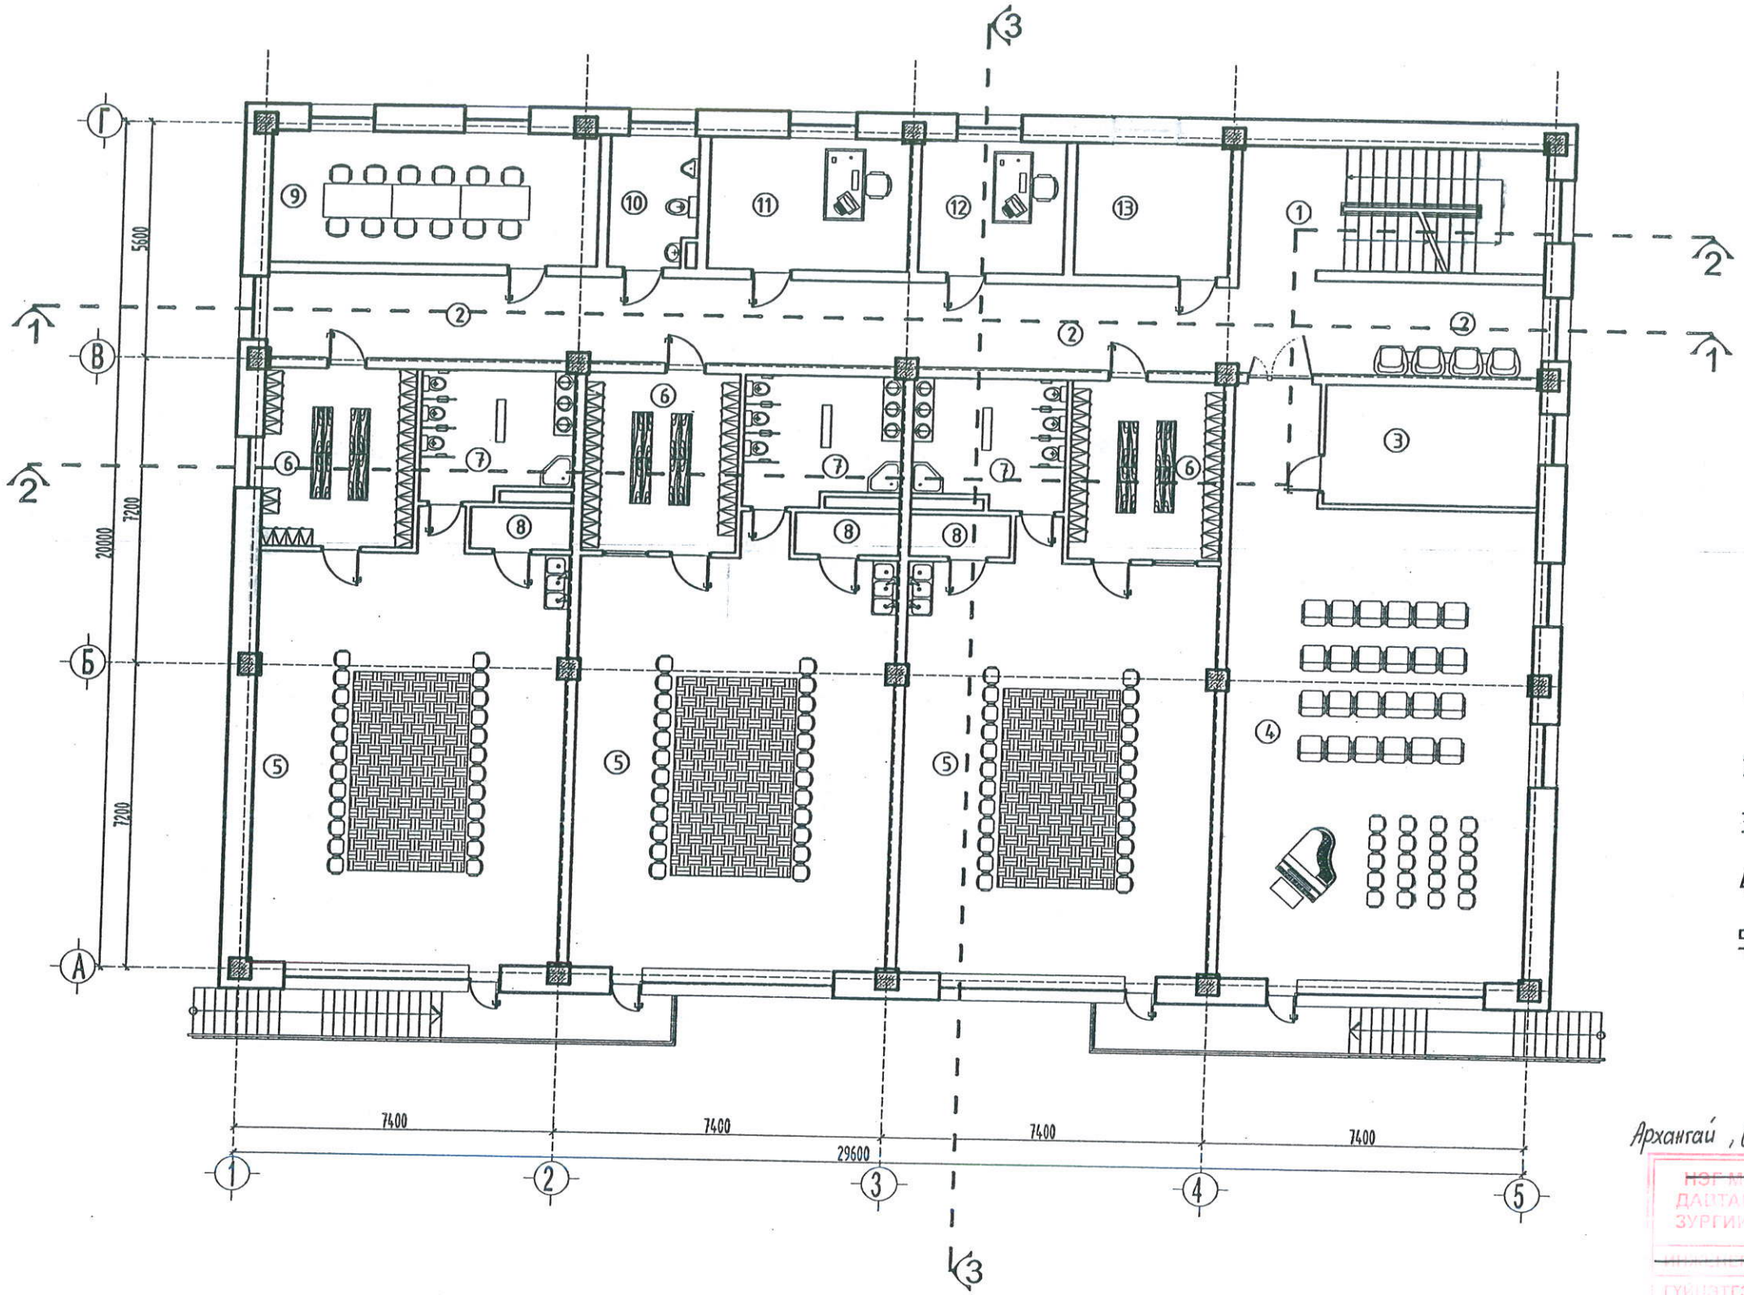

2-Р ДАВХРЫН ТЕХНОЛОГИЙН БАЙГУУЛАЛТ М1:150

№	Өрөөний тодорхойлолт	Талбай /м²/	Шалны материал
1	Шатны хонгил	17.6	Шахмал чулуун хавтан
2	Хонгил	59.8	Хулдаасан хавтан
3	Хэрэглэлийн агуулах	13.7	Хулдаасан хавтан
4	Гимнастик, хөгжмийн танхим	84.1	Хулдаасан хавтан
5	Бүлгийн анги / 70.6 x 3 /	211.8	Хулдаасан хавтан
6	Хувцас солих өрөө / 14 x 3 /	44.1	Хулдаасан хавтан
7	Ариун цэврийн өрөө / 11 x 3 /	33	Хавтанцар
8	Агуулах / 2.3 x 3/	6.9	Хулдаасан хавтан
9	Заах аргын кабинет	23.8	Хулдаасан хавтан
10	Ариун цэврийн өрөө	6	Хавтанцар
11	Аргазүйч-н өрөө	14.1	Хулдаасан хавтан
12	Няравын өрөө	10.5	Хулдаасан хавтан
13	Архивын өрөө	11.1	Хавтонцар

1. - Хөргөгч
2. - Зуух
3. - Ханы тавилга
4. - Ширээ
5. - Угаагуур
6. - Угаалгын машин
7. - Хувцасны Шүүгээ
8. - Сандал
9. -Буфет
10. -Шүүгээ

Архангай , Өлзийт сум 150 хүүхдийн цэцэрлэг шифр ӨИ-03-24

НЭГ МАЯГЛАЛЫН БА ДАВТАН ХЭРЭГЛЭХ ЗУРГИЙН ХОЛБОЛТ	ЭНЭ ХУУДАС: ~~ЗАСВАРТАЙ~~, ЗАСВАРГҮЙ, ~~ХҮЧИНТЭЙ~~	
ГЛАВНЫЙ АРХИТЕКТОР /	М.Гэрэлт	(Н.Болор-Эрдэнэ)
ГҮЙЦЭТГЭСЭН		( )
ШАЛГАСАН		(Ж.Нэргүй)

"ӨЛЗИЙ-ИШ" ХХК	8-р цэцэрлэг				Архангай аймаг. Эрдэнэбулган сум.
	2-р давхрын технологийн байгуулалт				Үе шат: А.З
Захирал	А.Ичинхорлоо	Е.Г шифр: ӨИ-09-22	Масштаб: М1:150		Хуудас:
Архитектор	А.Болбаатар				
Шалгасан	Д.Жагар	Т.Г шифр:	Зургийн дугаар: ТХ-3		Огноо: 2022

А3