ARCHIDEA

"АРХИДЕА" ХХК

Е.Г Шифр: AR-24/06-03

( ДОРНОГОВЬ АЙМАГ)

# ОРОН НУТГИЙН ХӨГЖЛИЙГ ДЭМЖИХ "ШИНЭ ХӨДӨӨ" ТӨСӨЛ МАХ НОГООНЫ ЗООРЬНЫ БАРИЛГА

(ЗАГВАР ЗУРАГ)

БОЛОВСРУУЛСАН:

"АРХИДЕА" ХХК-ий захирал /Т.Дэлгэрдалай/

Архитектор /П.Оюунтөгөлдөр/

Улаанбаатар хот
2024 он

Файлын нэр: 2406.03.dwg

Сүүлчийн хэвлэсэн огноо: 2024/06/03

A3

## ЗУРГИЙН ЖАГСААЛТ

# ЗУРГЫН ЖАГСААЛТ_ТАЙЛБАР БИЧИГ

| Д/Д | ӨРӨӨНИЙ НЭР | ХУУДАСНЫ МАРК |
|---|---|---|
| 1 | НҮҮР ХУУДАС | |
| | ЕРӨНХИЙ ТӨЛӨВЛӨГӨӨ | |
| 2 | ЗУРГИЙН ЖАГСААЛТ, ТАЙЛБАР БИЧИГ | БА-1 |
| 3 | ҮНДСЭН ТАНИХ ТЭМДЭГ, ТОВЧИЛСОН ҮГ | БА-2 |
| | БАРИЛГА АРХИТЕКТУР | |
| 4 | 1-Р ДАВХРЫН БАЙГУУЛАЛТ | БА-3 |
| 5 | 1-Р ДАВХРЫН БАЙГУУЛАЛТ | БА-4 |
| 6 | ДЭЭВРИЙН БАЙГУУЛАЛТ | БА-5 |
| 7 | ОГТЛОЛ 1-1 | БА-6 |
| 8 | НҮҮР ТАЛ Y5-Y1 | БА-7 |
| 9 | НҮҮР ТАЛ X1-X3 | БА-8 |
| 10 | НҮҮР ТАЛ Y1-Y5 | БА-9 |
| 11 | НҮҮР ТАЛ X3-X1 | БА-10 |
| 12 | ХАРАГДАХ БАЙДАЛ | БА-11 |
| 13 | ХАРАГДАХ БАЙДАЛ | БА-12 |
| 14 | ХАРАГДАХ БАЙДАЛ | БА-13 |

## ТӨСЛИЙН ТОВЧ ТАНИЛЦУУЛГА

| ТӨСЛИЙН ҮНДСЭН ҮЗҮҮЛЭЛТ | АГУУЛГА |
|---|---|
| ТӨСЛИЙН НЭР | Зоогийн газар,Зочид буудлын барилга |
| ЗАХИАЛАГЧ | "....." ХХК |
| ГҮЙЦЭТГЭГЧ | Барилгын зураг төслийн "Архидеа" ХХК |
| ГАЗАР ЭЗЭМШҮҮЛЭХ ЗАХИРАМЖ ДУГААР, ОГНОО | |
| ЗУРАГ ТӨСӨЛ БОЛОВСРУУЛАХ ДААЛГАВАР ДУГААР, ОГНОО | |
| БАЙРШИЛ | Дорноговь аймаг, ..... сум |
| ЭДЭЛБЭР ГАЗРЫН ХЭМЖЭЭ | 0000.00 м2 |
| ЗОРИУЛАЛТ, ХҮЧИН ЧАДАЛ | |

| | | | |
|---|---|---|---|
| ҮНДСЭН ҮЗҮҮЛЭЛТ | БАРИЛГАЖИЛТЫН ТАЛБАЙ S бар | м2 | |
| | АШИГТАЙ ТАЛБАЙ S аш | м2 | |
| | АЖЛЫН ТАЛБАЙ /НИЙТ ТАЛБАЙ/ S аж | м2 | |
| | БАРИЛГЫН ЭЗЭЛХҮҮН V | м3 | |
| | К1 АЖЛЫН ТАЛБАЙ /АШИГТАЙ ТАЛБАЙ S аш/S аж | м2 | |
| | К2 БАРИЛГЫН ЭЗЭЛХҮҮН /АЖЛЫН ТАЛБАЙ V/S аш | м3 | |
| | ДАВХРЫН ТОО | тоо | |
| | БАРИЛГЫН ӨНДӨР | м | |
| ТЕХНИКИЙН ӨГӨГДӨЛ | ГАЗРЫН ЗУРАГЛАЛ ГҮЙЦЭТГЭГЧ / ДУГААР, ОГНОО | . | |
| | ГЕОЛОГИЙН ДҮГНЭЛТ ГҮЙЦЭТГЭГЧ / ДУГААР, ОГНОО | | |

## ТАЛБАЙР БИЧИГ

Үндэслэл:
Дорноговь орон нутгийн хөгжлийг дэмжих "Шинэ хөдөө" төсөл мах ногооны зоорьны барилга
зураг төслийг "АРХИДЕА" ХХК-д 2024 онд боловсруулав.
Ажлын зургийн баримт бичгийг дараах байгаль цаг уурын нөхцөл, техник эдийн засгийн үзүүлэлтэд тооцож гүйцэтгэв.
Архитектур төлөвлөлт:

| МАХ НОГООНЫ ЗООРЬНЫ БАРИЛГА | НЭР | ГАРЫН ҮСЭГ | ЗАГВАР ЗУРАГ |
|---|---|---|---|
| Гүйцэтгэгч: "АРХИДЕА" ХХК-ийн захирал | Т.Дэлгэрдалай | | М1:100 |
| Гүйцэтгэгч: Архитектор | Ц.Ганболд | | Хуудас: 2 |
| Иргэн ..... | | | Огноо: 2024 |

ARCHIDEA

Файлын нэр: 2406.03.dwg
Сүүлчийн хэвлэсэн огноо: 2024/06/03

A3

## ҮНДСЭН ТАНИХ ТЭМДЭГ

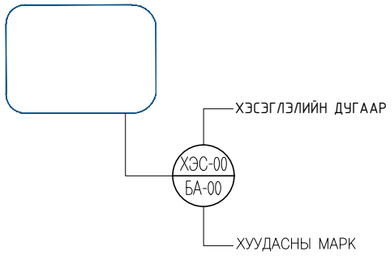


ОГТЛОЛЫН ТЭМДЭГЛЭГЭЭ

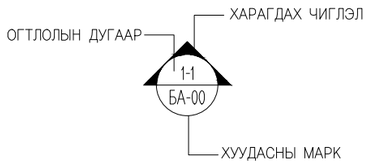


ХАНЫН ДЭЛГЭЭСИЙН ТЭМДЭГЛЭГЭЭ

ӨӨР ХУУДСАНД ҮЗҮҮЛЭХ БОЛ НЭГ ХУУДСАНД ҮЗҮҮЛЭХ БОЛ

БАГАНЫН ТЭНХЛЭГ

ХААЛГАНЫ ТЭМДЭГЛЭГЭЭ

ГАЛД ТЭСВЭРТЭЙ ХААЛГА

ЗҮГ ЧИГ

ХАНЫН ТЭМДЭГЛЭГЭЭ

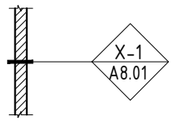

НҮҮР ТАЛЫН ЗУРАГ

ШАЛНЫ ТӨРЛИЙГ ДУГААРЛАХ MNS (3757-11:2014 хy-8)

## МАТЕРИАЛЫН ТАНИХ ТЭМДЭГ

ГАЗАР ШОРОО

ХӨРС

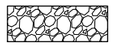
ХАЙРГА

БЕТОН

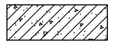
ЦУТГАМАЛ ТӨМӨР БЕТОН

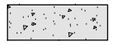
БЕТОН

ЭЛС/ ЗУУРМАГ

СЭНДВИЧ ХАВТАН

ӨРЛӨГ

ХӨНГӨН БЛОК

ТООСГО

ЧУЛУУ

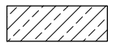
БОРЖИН

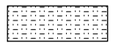
ГАНТИГ

МЕТАЛЛ

ХӨНГӨН ЦАГААН

ТӨМӨР

МОД

БОЛОВСРУУЛАЛТ ХИЙГДЭЭГҮЙ

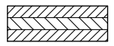
ФАНЕР

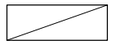
БЭХЭЛГЭЭ ХОЛБОЛТ

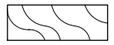
БЭЛТГЭСЭН

ДУЛААН ТУСГААРЛАЛТ

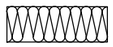
ЭРДЭС ХӨВӨН

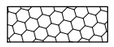
ХӨӨСӨНЦӨР ДУЛААЛГА

## ШУГАМЫН ТӨРӨЛ

ҮРГЭЛЖИЛСЭН ӨРГӨН ШУГАМ /ОГТОЛСОН ХЭСЭГ/

ҮРГЭЛЖИЛСЭН НАРИЙН ШУГАМ /ХАРАГДАХ ХЭСЭГ/

ТАСАРХАЙ ШУГАМ /ДАМ НУРУУ/

ТЭНХЛЭГ

ДАВХЦАХ ШУГАМ

ТАСРАХ ШУГАМ

ЭЗЭМШИЛ ГАЗРЫН ХИЛ ХЯЗГААР

## ТОВЧИЛСОН ҮГ

### ТАНИХ ТЭМДЭГ ТОВЧИЛСОН ҮГ

| | |
|---|---|
| ЕТ | ЕРӨНХИЙ ТӨЛӨВЛӨГӨӨ |
| ЕХ | ЕРӨНХИЙ ХЭСЭГ |
| БА | БАРИЛГА АРХИТЕКТУР |
| ТХ | ТАВИЛГА ТӨХӨӨРӨМЖ |
| ББ | БАРИЛГА БҮТЭЭЦ |
| ХС | ХАЛААЛТ САЛХИВЧ |
| ЦБУ | ЦЭВЭР БОХИР УС |
| ГДГ | ГАДНА ДУЛААНЫ ШУГАМ |
| УХАТ | ГАДНА ЦЭВЭР, БОХИР УСНЫ ШУГАМ |
| ДГ | ДОТОР ГЭРЭЛТҮҮЛЭГ |
| ХТ | ХҮЧИТ ТӨХӨӨРӨМЖ |
| ХД | ХОЛБОО ДОХИОЛОЛ |
| ШӨТ | ШАЛНЫ ӨНГӨЛГӨӨНИЙ ТҮВШИН |
| ТӨТ | ТААЗНЫ ӨНГӨЛГӨӨНИЙ ТҮВШИН |
| НОМ | НОМИНАЛ |
| D= | ГОЛЧ |
| R= | РАДИУС |
| @ | БҮРТ / БОЛГОНД |
| T | ЗҮЗААН |
| S/S | ЗӨВӨРДӨГГҮЙ ГАН |
| V | ЭЗЭЛХҮҮН |
| S | ТАЛБАЙ |
| a | УРТ |
| b | ӨРГӨН |
| h | ӨНДӨР |
| ш | ШИРХЭГ |
| алх | АЛХАМ |
| Хөн/ц | ХӨНГӨН ЦАГААН |
| бет | БЕТОН |
| ТБ | ТӨМӨР БЕТОН |
| [ | ШВЕЛЛЕР |
| L | БУЛАН ТӨМӨР |
| I | ДВУТАВР |
| ГА_ХО | ГАН ХООЛОЙ |
| ХУ_ХО | ХУВАНЦАР ХООЛОЙ |
| Х | ХААЛГА |
| Ц | ЦОНХ |
| АЗ | АЖЛЫН ЗУРАГ |

## ТҮВШИН

-0.40 /1294.20/
-1.25 /1294.60/ ТӨЛӨВЛӨЖ БУЙ ТҮВШИН
ОДОО БАЙГАА ТҮВШИН

-0.15 ХЭВТЭЭ ТҮВШИН

0.00 БОСОО ТҮВШИН

18 ӨРӨӨНИЙ ДУГААР

| МАХ НОГООНЫ ЗООРЬНЫ БАРИЛГА | НЭР | ГАРЫН ҮСЭГ | ЗАГВАР ЗУРАГ |
|---|---|---|---|
| Гүйцэтгэгч: "АРХИДЕА" ХХК-ийн захирал | Т.Дэлгэрдалай | | М1:100 |
| Гүйцэтгэгч: Архитектор | Ц.Ганболд | | Хуудас: 3 |
| Иргэн ..... | | | Огноо: 2024 |

ARCHIDEA

Файлын нэр: 2406.03.dwg
2024/06/03
Сүүлчийн хэвлэсэн огноо:

A3

Сүүлчийн хэвлэсэн огноо: 2024/06/03 Файлын нэр: 2406.03.dwg

# 1-Р ДАВХРЫН БАЙГУУЛАЛТ М1:100

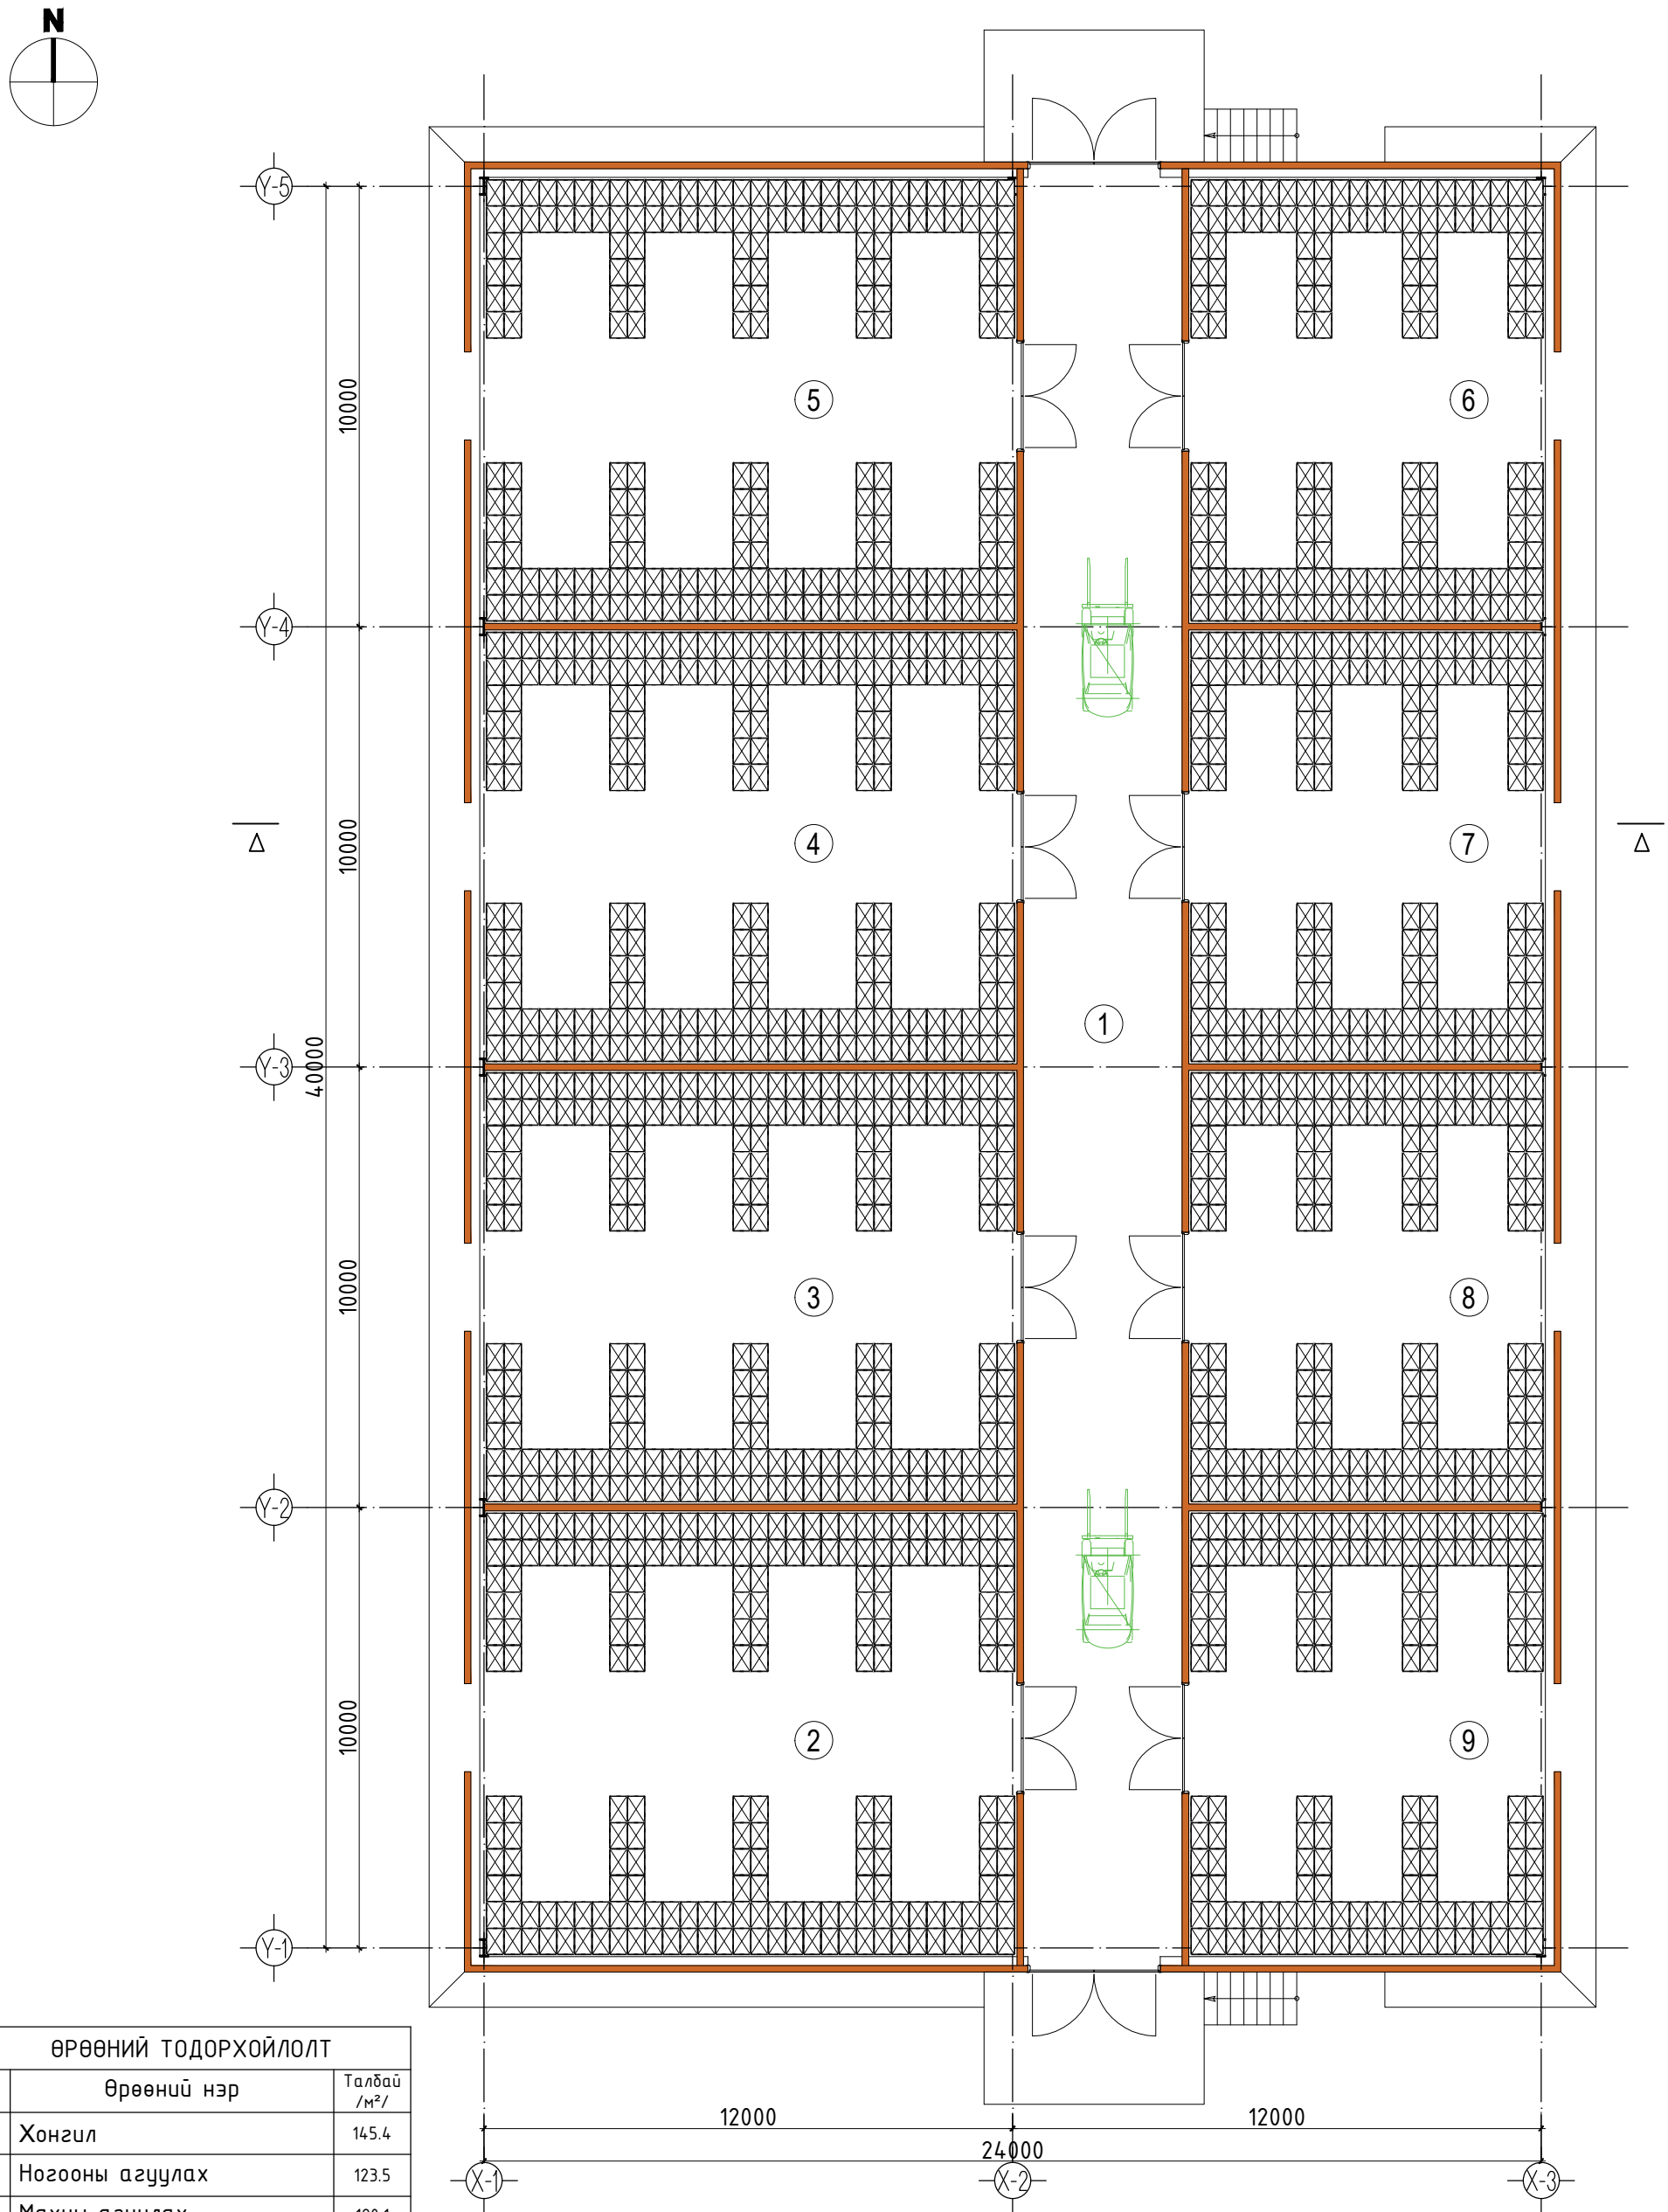


| ӨРӨӨНИЙ ТОДОРХОЙЛОЛТ | | |
|---|---|---|
| | Өрөөний нэр | Талбай /м²/ |
| 1 | Хонгил | 145.4 |
| 2 | Ногооны агуулах | 123.5 |
| 3 | Махны агуулах | 120.1 |
| 4 | Махны агуулах | 120.1 |
| 5 | Махны агуулах | 123.5 |
| 6 | Махны хөргөлттэй агуулах | 82.0 |
| 7 | Махны хөргөлттэй агуулах | 79.7 |
| 8 | Махны хөргөлттэй агуулах | 79.7 |
| 9 | Махны хөргөлттэй агуулах | 82.0 |
| | Давхрын нийт талбай | 956.0 |

| | МАХ НОГООНЫ ЗООРЬНЫ БАРИЛГА | НЭР | ГАРЫН ҮСЭГ | ЗАГВАР ЗУРАГ |
|---|---|---|---|---|
| ARCHIDEA | Гүйцэтгэгч: "АРХИДЕА" ХХК-ийн захирал | Т.Дэлгэрдалай | | М1:100 |
| | Гүйцэтгэгч: Архитектор | Ц.Ганболд | | Хуудас: 4 |
| | Иргэн ..... | | | Огноо: 2024 |

Сүүлчийн хэвлэсэн огноо: 2024/06/03 Файлын нэр: 2406.03.dwg

# 1-Р ДАВХРЫН БАЙГУУЛАЛТ М1:100

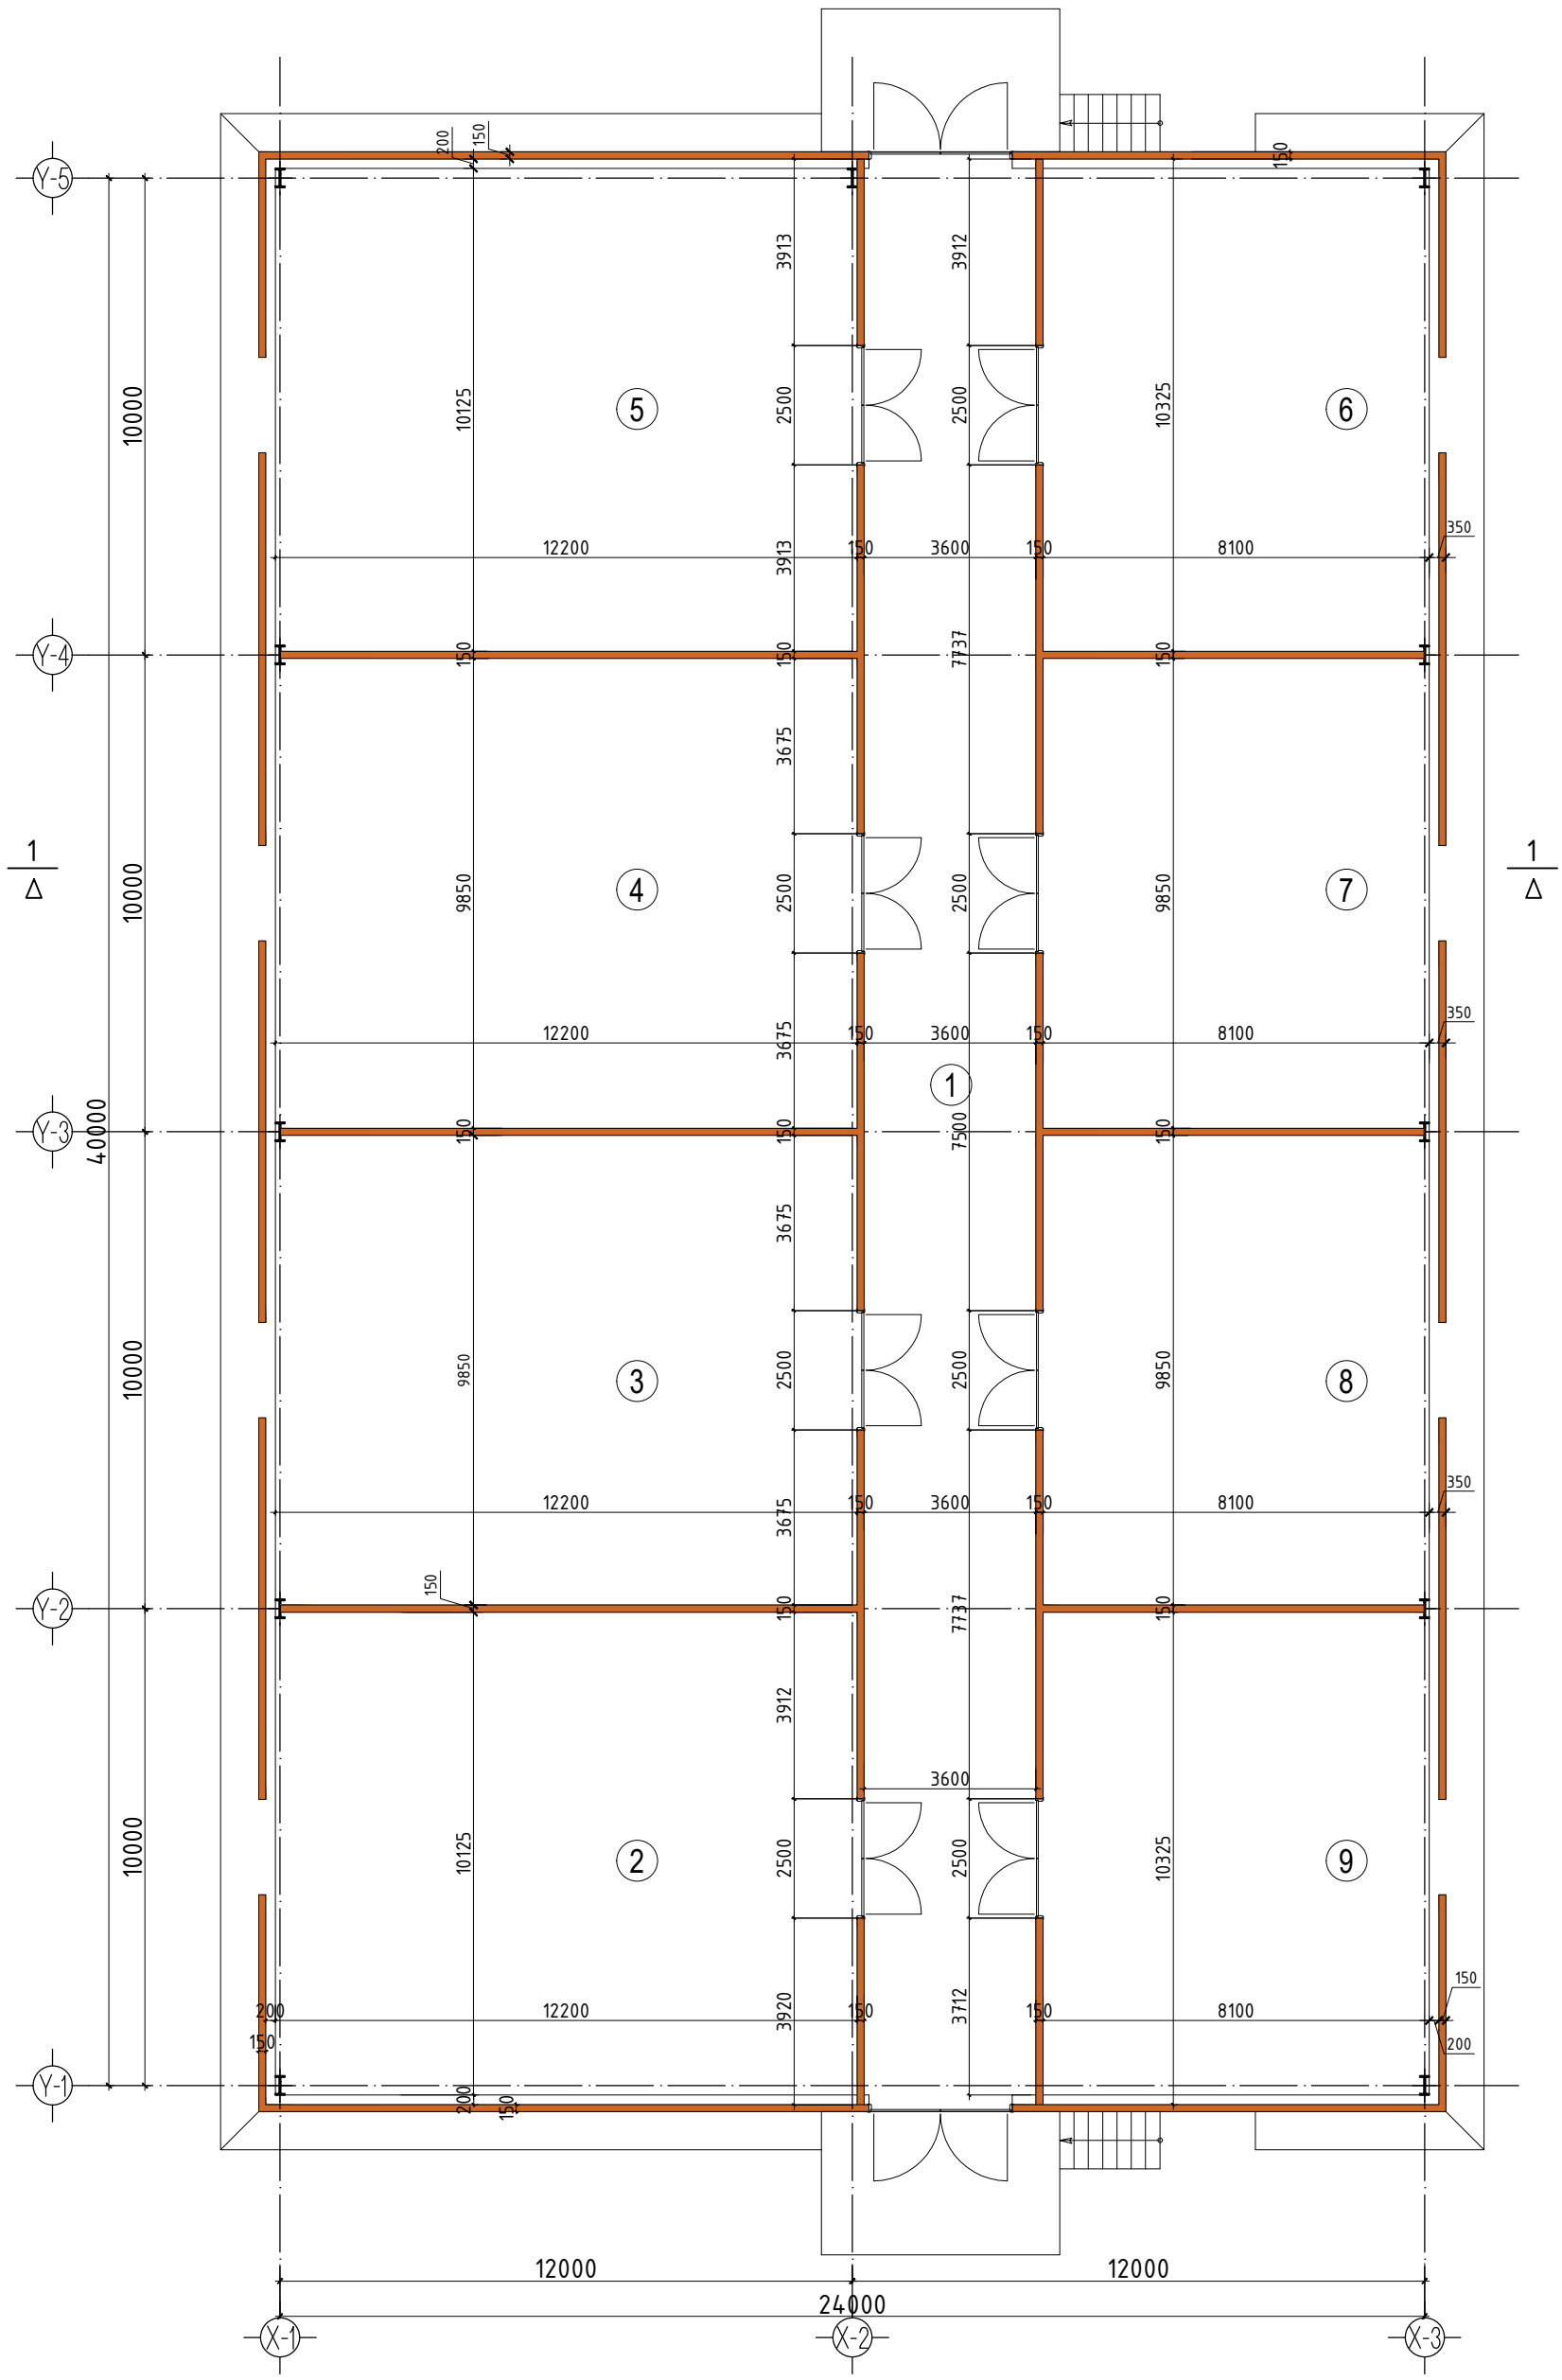


| | МАХ НОГООНЫ ЗООРЬНЫ БАРИЛГА | НЭР | ГАРЫН ҮСЭГ | ЗАГВАР ЗУРАГ |
|---|---|---|---|---|
| ARCHIDEA | Гүйцэтгэгч: "АРХИДЕА" ХХК-ийн захирал | Т.Дэлгэрдалай | | М1:100 |
| | Гүйцэтгэгч: Архитектор | Ц.Ганболд | | Хуудас: 5 |
| | Иргэн ..... | | | Огноо: 2024 |

Сүүлчийн хэвлэсэн огноо: 2024/06/03 Файлын нэр: 2406.03.dwg

# ДЭЭВРИЙН БАЙГУУЛАЛТ М1:100

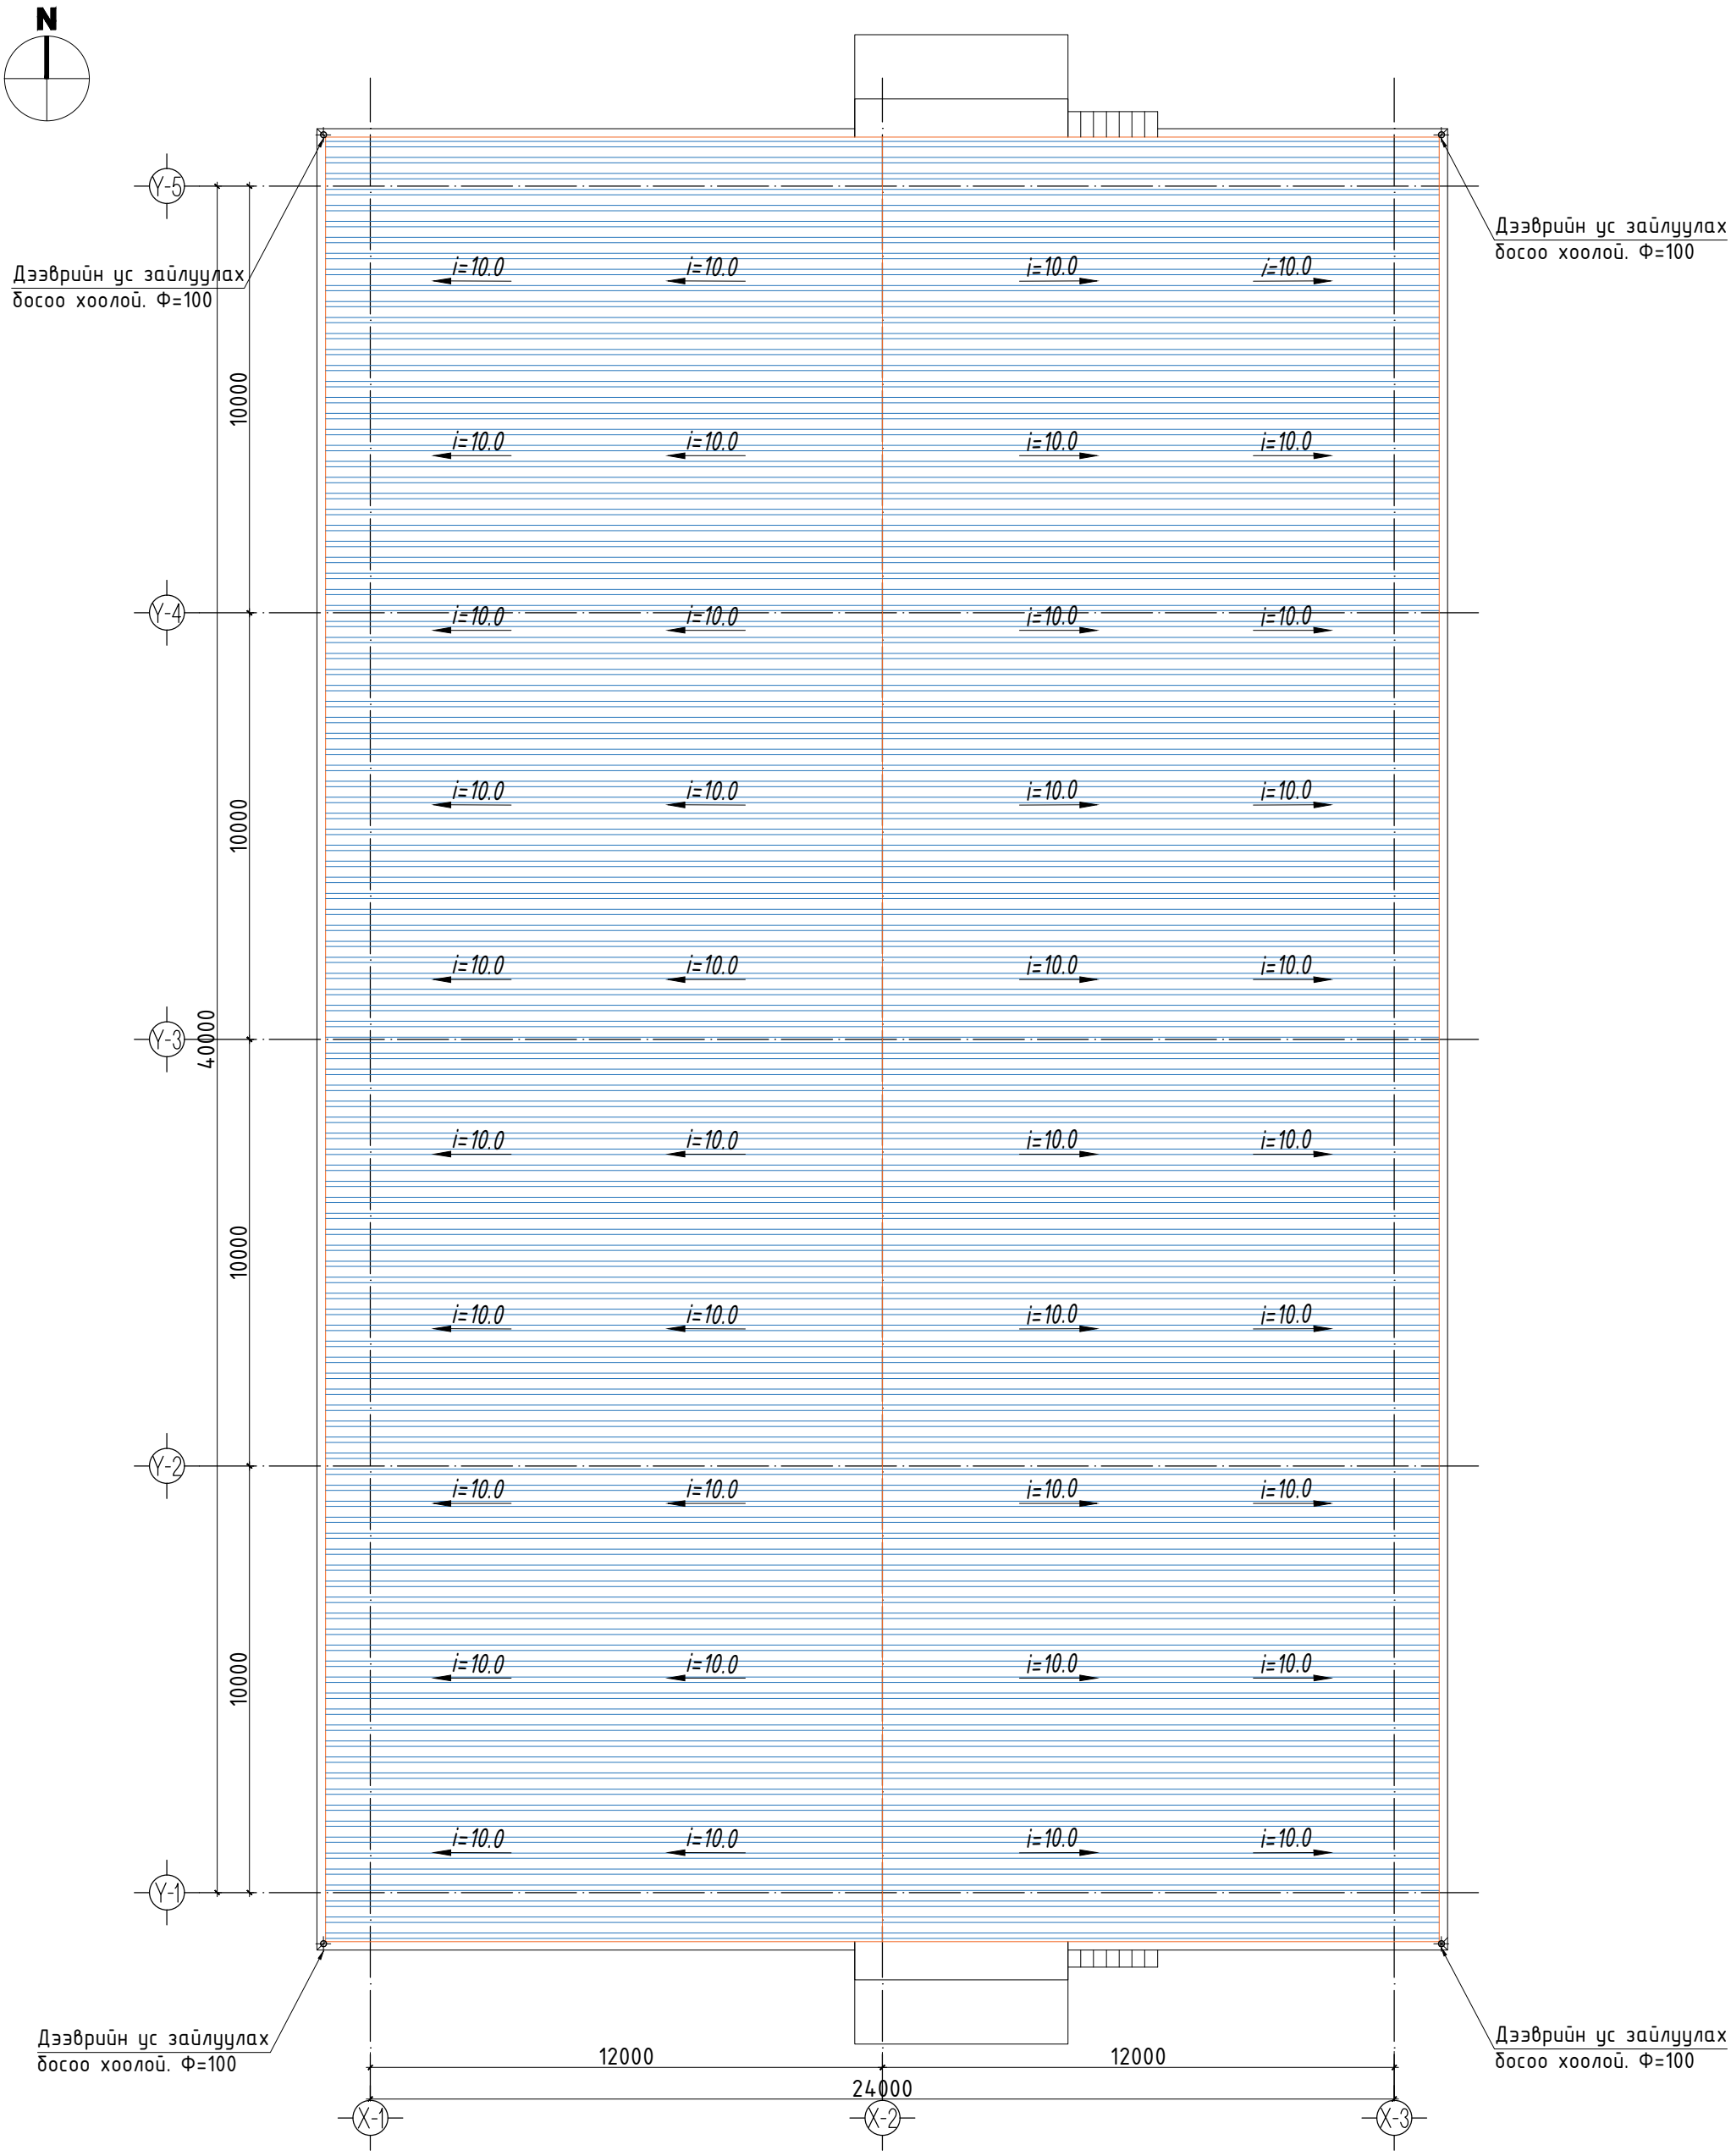


| | МАХ НОГООНЫ ЗООРЬНЫ БАРИЛГА | НЭР | ГАРЫН ҮСЭГ | ЗАГВАР ЗУРАГ |
|---|---|---|---|---|
| ARCHIDEA | Гүйцэтгэгч: "АРХИДЕА" ХХК-ийн захирал | Т.Дэлгэрдалай | | М1:100 |
| | Гүйцэтгэгч: Архитектор | Ц.Ганболд | | Хуудас: 6 |
| | Иргэн ..... | | | Огноо: 2024 |

# ОГТЛОЛ /1-1/ М1:100

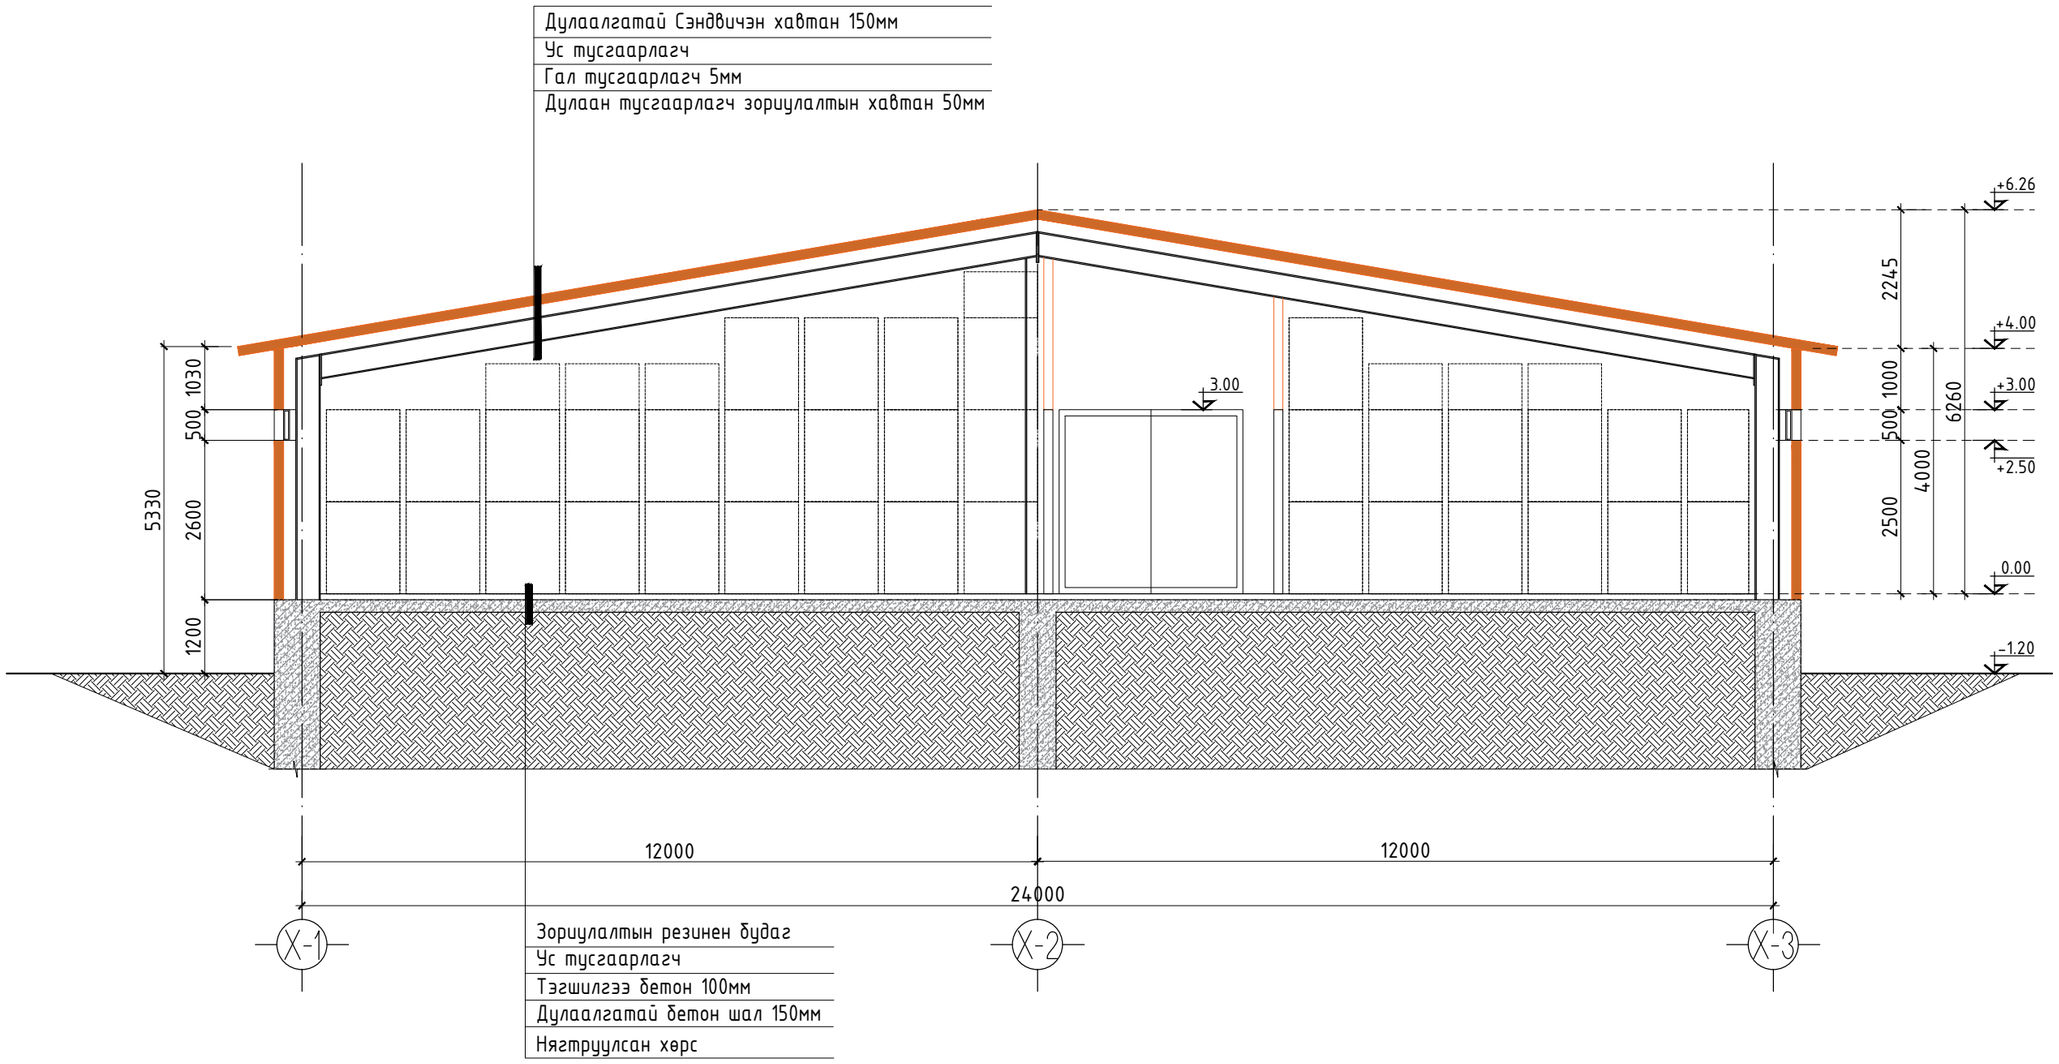


| | МАХ НОГООНЫ ЗООРЬНЫ БАРИЛГА | НЭР | ГАРЫН ҮСЭГ | ЗАГВАР ЗУРАГ |
|---|---|---|---|---|
| ARCHIDEA | Гүйцэтгэгч: "АРХИДЕА" ХХК-ийн захирал | Т.Дэлгэрдалай | | М1:100 |
| | Гүйцэтгэгч: Архитектор | Ц.Ганболд | | Хуудас: 7 |
| | Иргэн ..... | | | Огноо: 2024 |

Сүүлчийн хэвлэсэн огноо: 2024/06/03 Файлын нэр: 2406.03.dwg

# НУУР ТАЛ Y5-Y1 M1:100

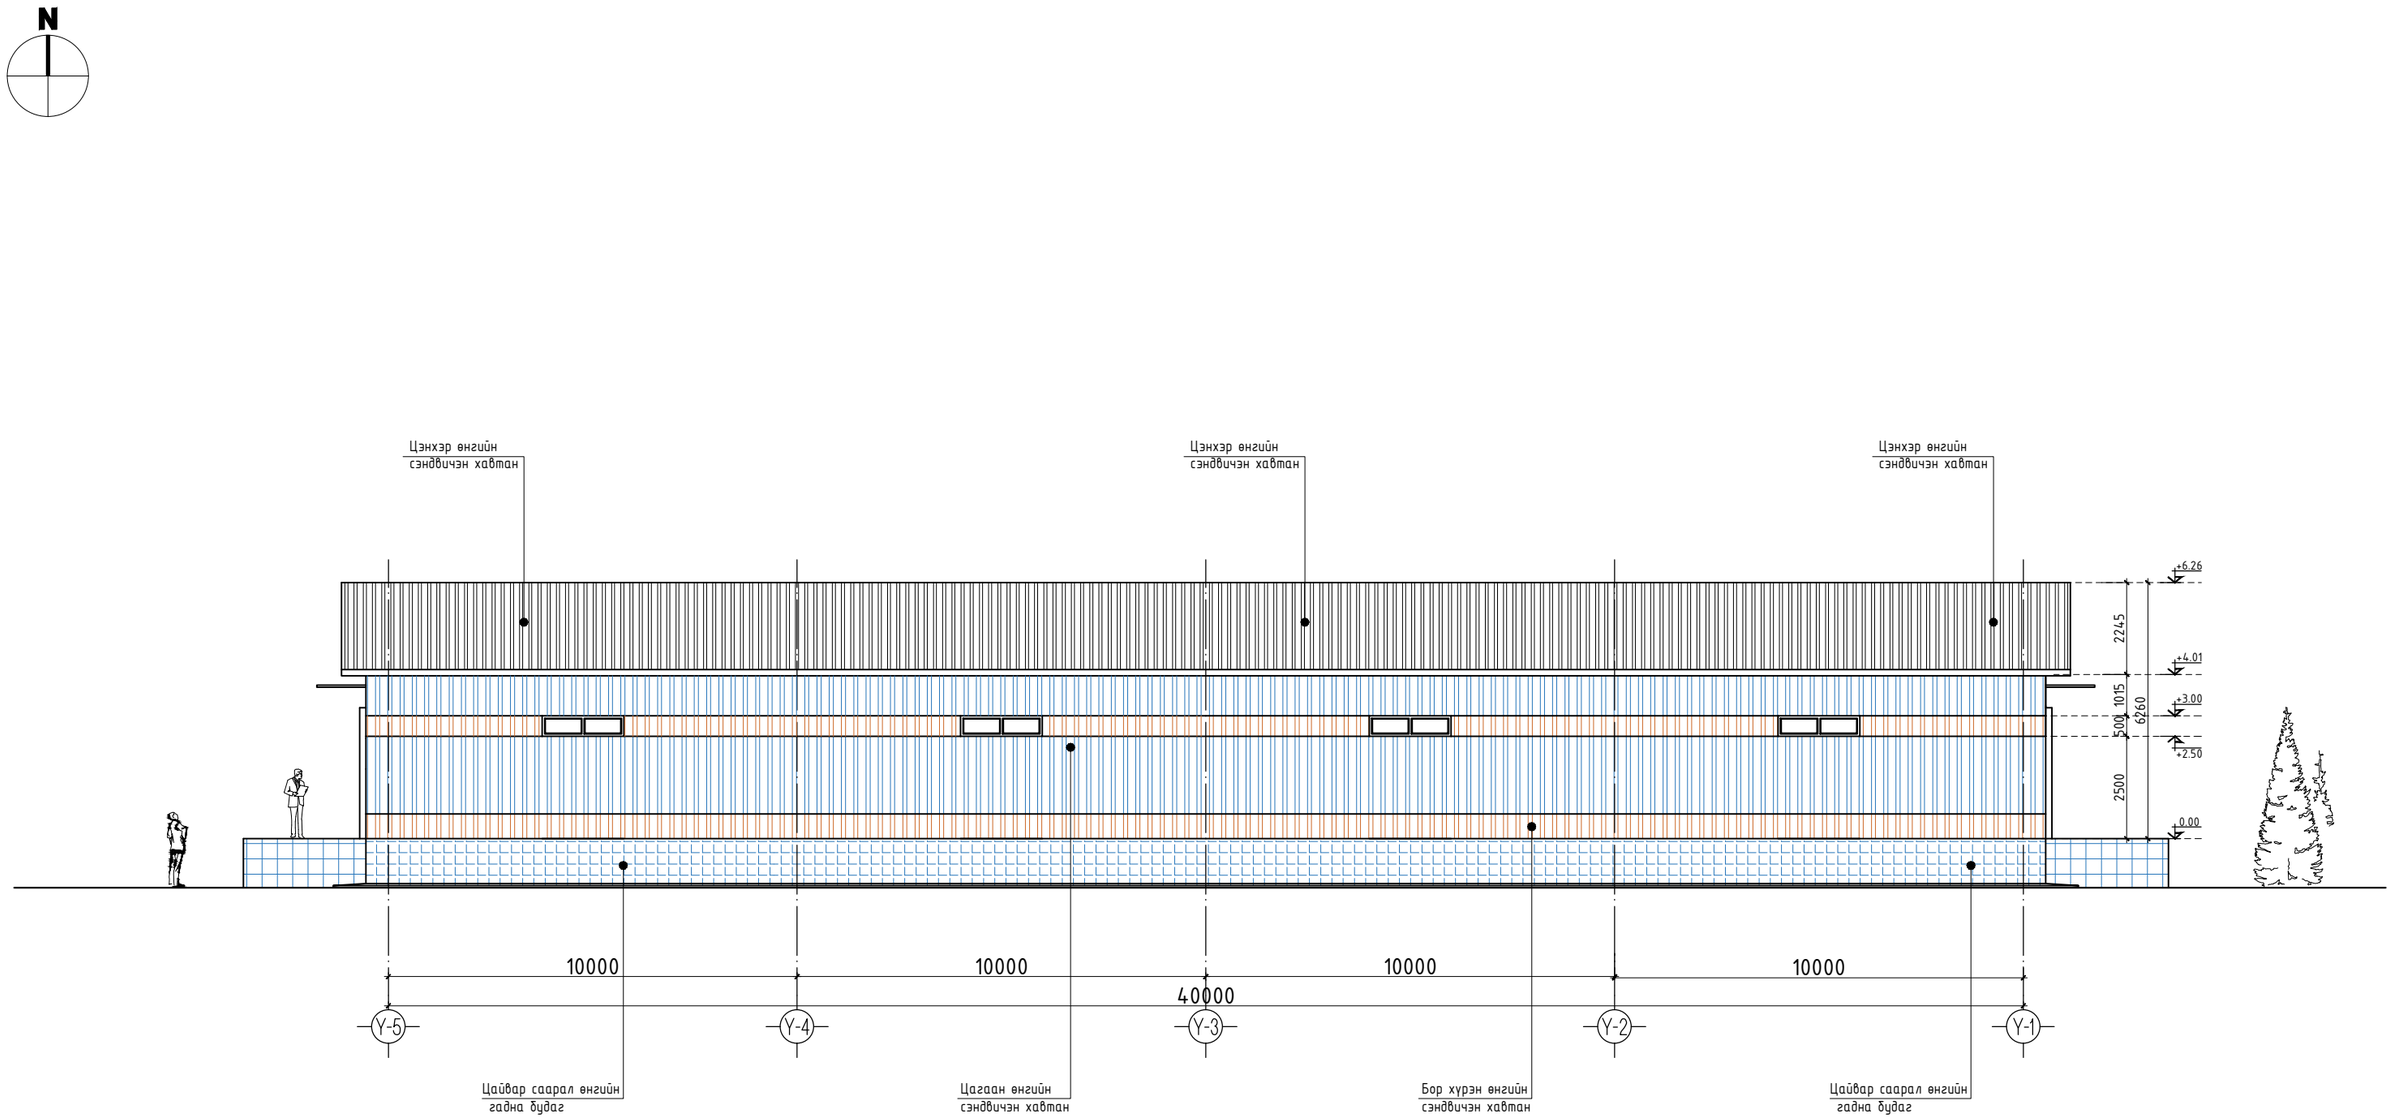


| | МАХ НОГООНЫ ЗООРЬНЫ БАРИЛГА | НЭР | ГАРЫН ҮСЭГ | ЗАГВАР ЗУРАГ |
|---|---|---|---|---|
| ARCHIDEA | Гүйцэтгэгч: "АРХИДЕА" ХХК-ийн захирал | Т.Дэлгэрдалай | | M1:100 |
| | Гүйцэтгэгч: Архитектор | Ц.Ганболд | | Хуудас: 8 |
| | Иргэн ..... | | | Огноо: 2024 |

# НҮҮР ТАЛ Х1-Х3 /1-1/ М1:100

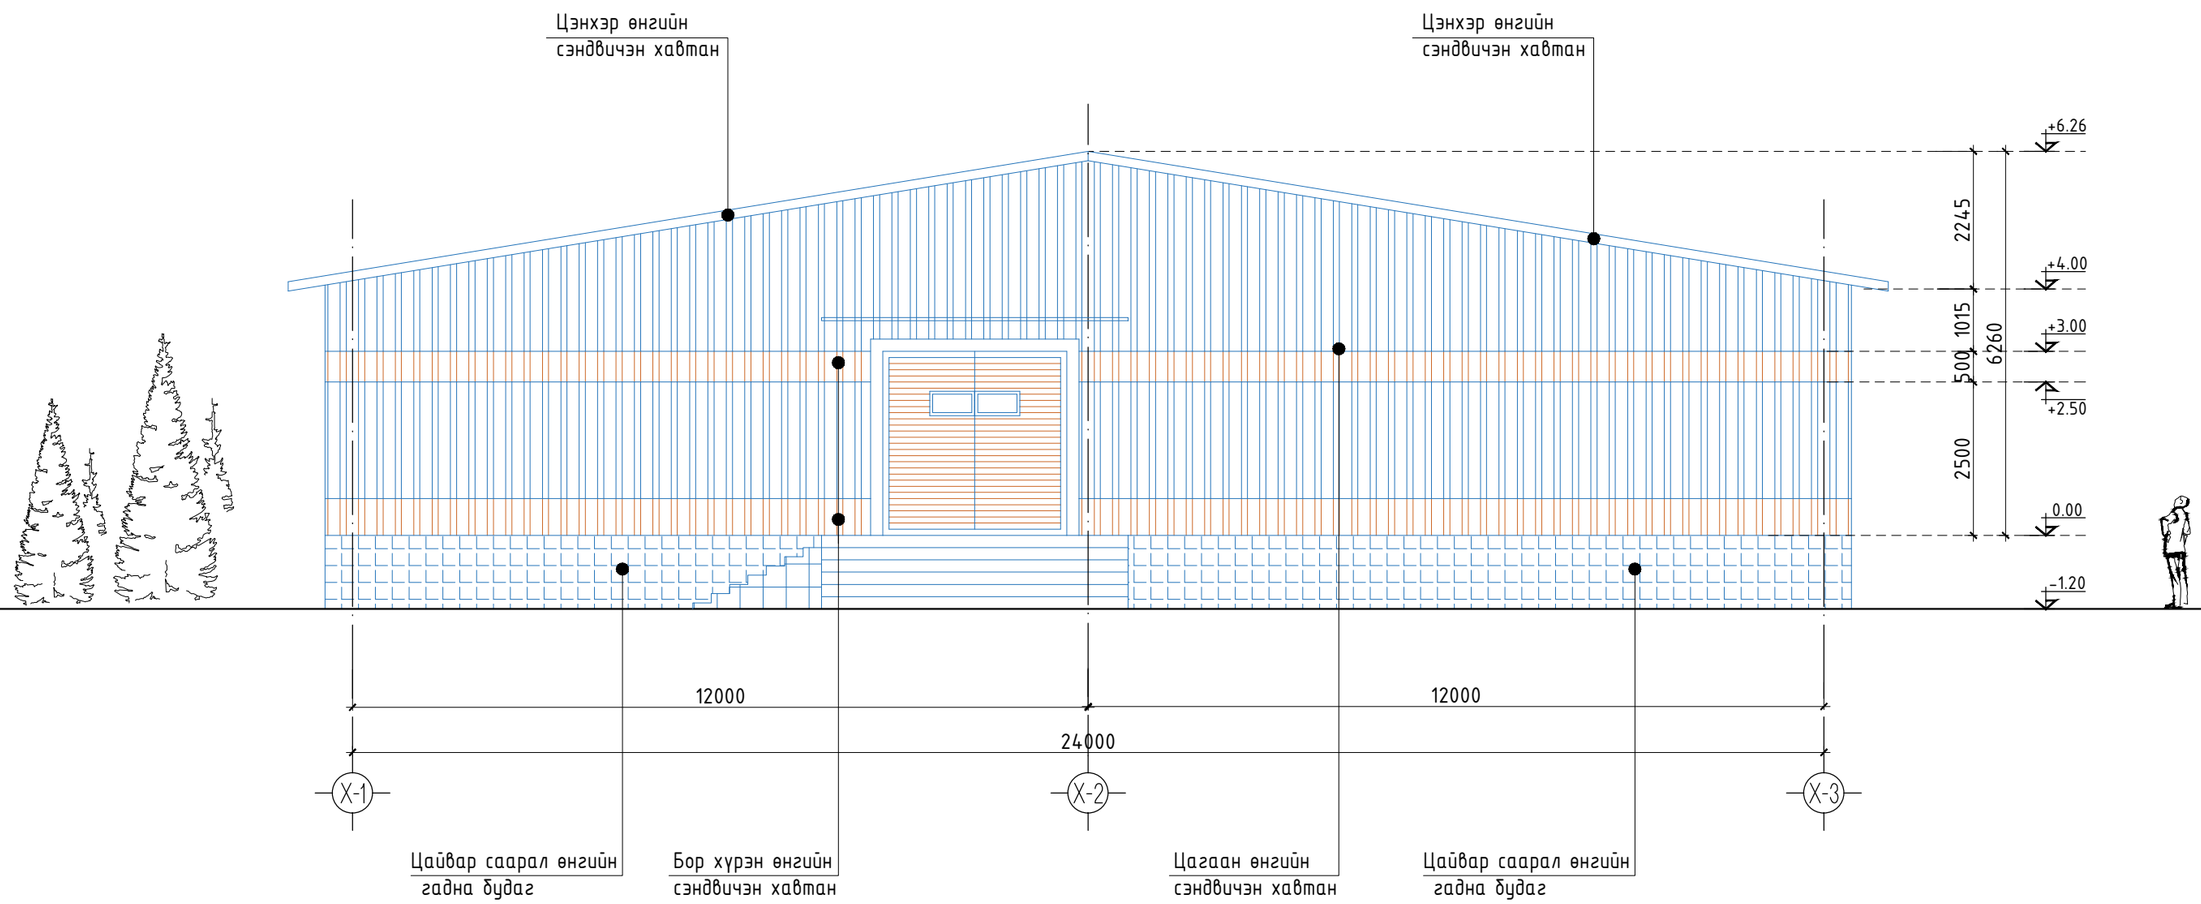


| | МАХ НОГООНЫ ЗООРЬНЫ БАРИЛГА | НЭР | ГАРЫН ҮСЭГ | ЗАГВАР ЗУРАГ |
|---|---|---|---|---|
| ARCHIDEA | Гүйцэтгэгч: "АРХИДЕА" ХХК-ийн захирал | Т.Дэлгэрдалай | | М1:100 |
| | Гүйцэтгэгч: Архитектор | Ц.Ганболд | | Хуудас: 9 |
| | Иргэн ..... | | | Огноо: 2024 |

# НУУР ТАЛ Y1-Y5 M1:100

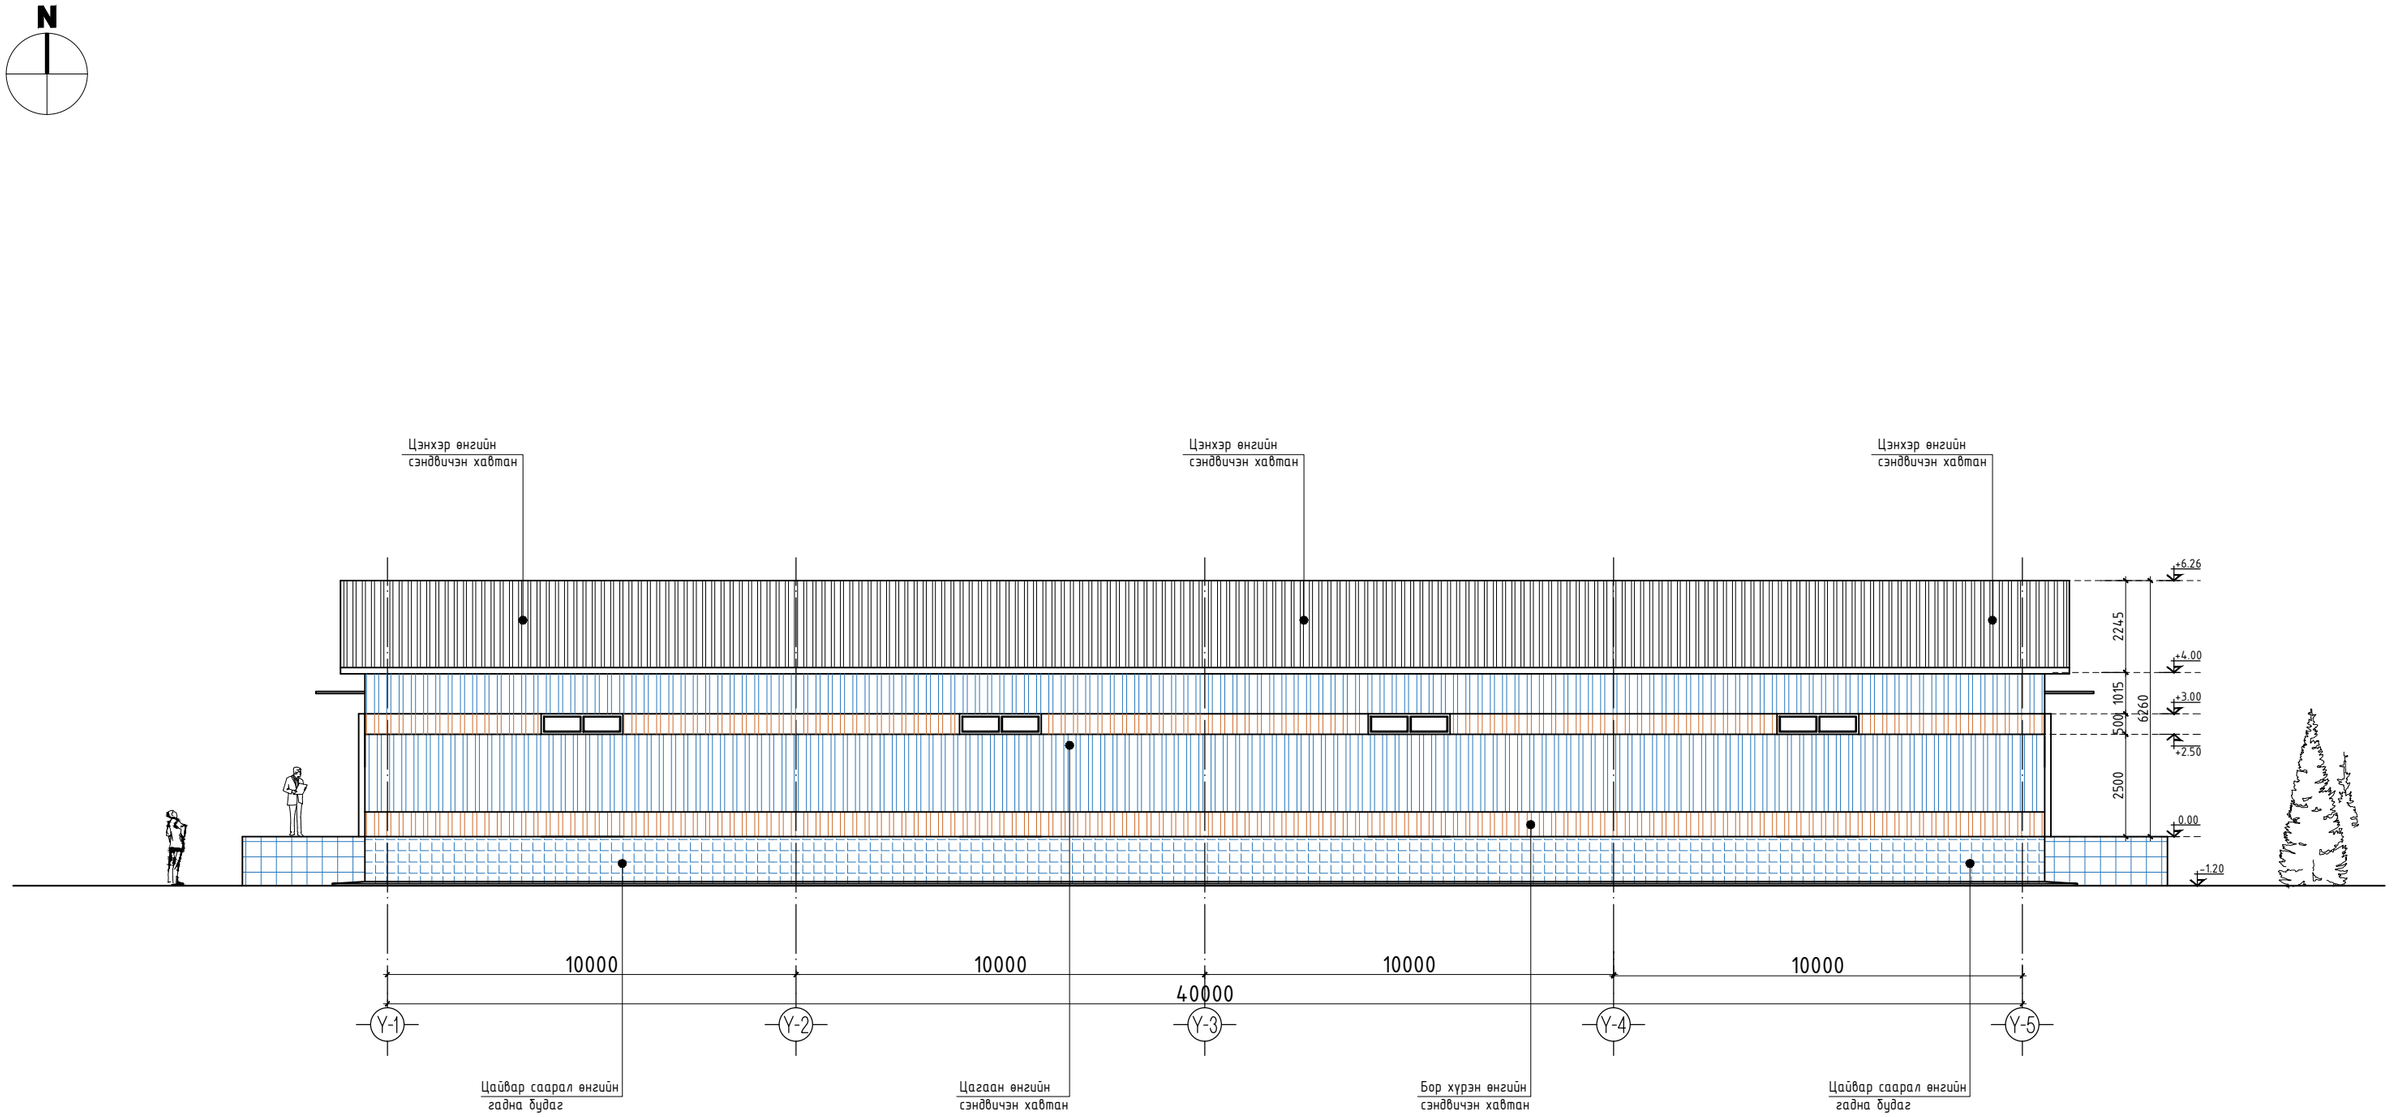


| | МАХ НОГООНЫ ЗООРЬНЫ БАРИЛГА | НЭР | ГАРЫН ҮСЭГ | ЗАГВАР ЗУРАГ |
|---|---|---|---|---|
| ARCHIDEA | Гүйцэтгэгч: "АРХИДЕА" ХХК-ийн захирал | Т.Дэлгэрдалай | | M1:100 |
| | Гүйцэтгэгч: Архитектор | Ц.Ганболд | | Хуудас: 10 |
| | Иргэн ..... | | | Огноо: 2024 |

# НҮҮР ТАЛ Х3-Х1 /1-1/ М1:100

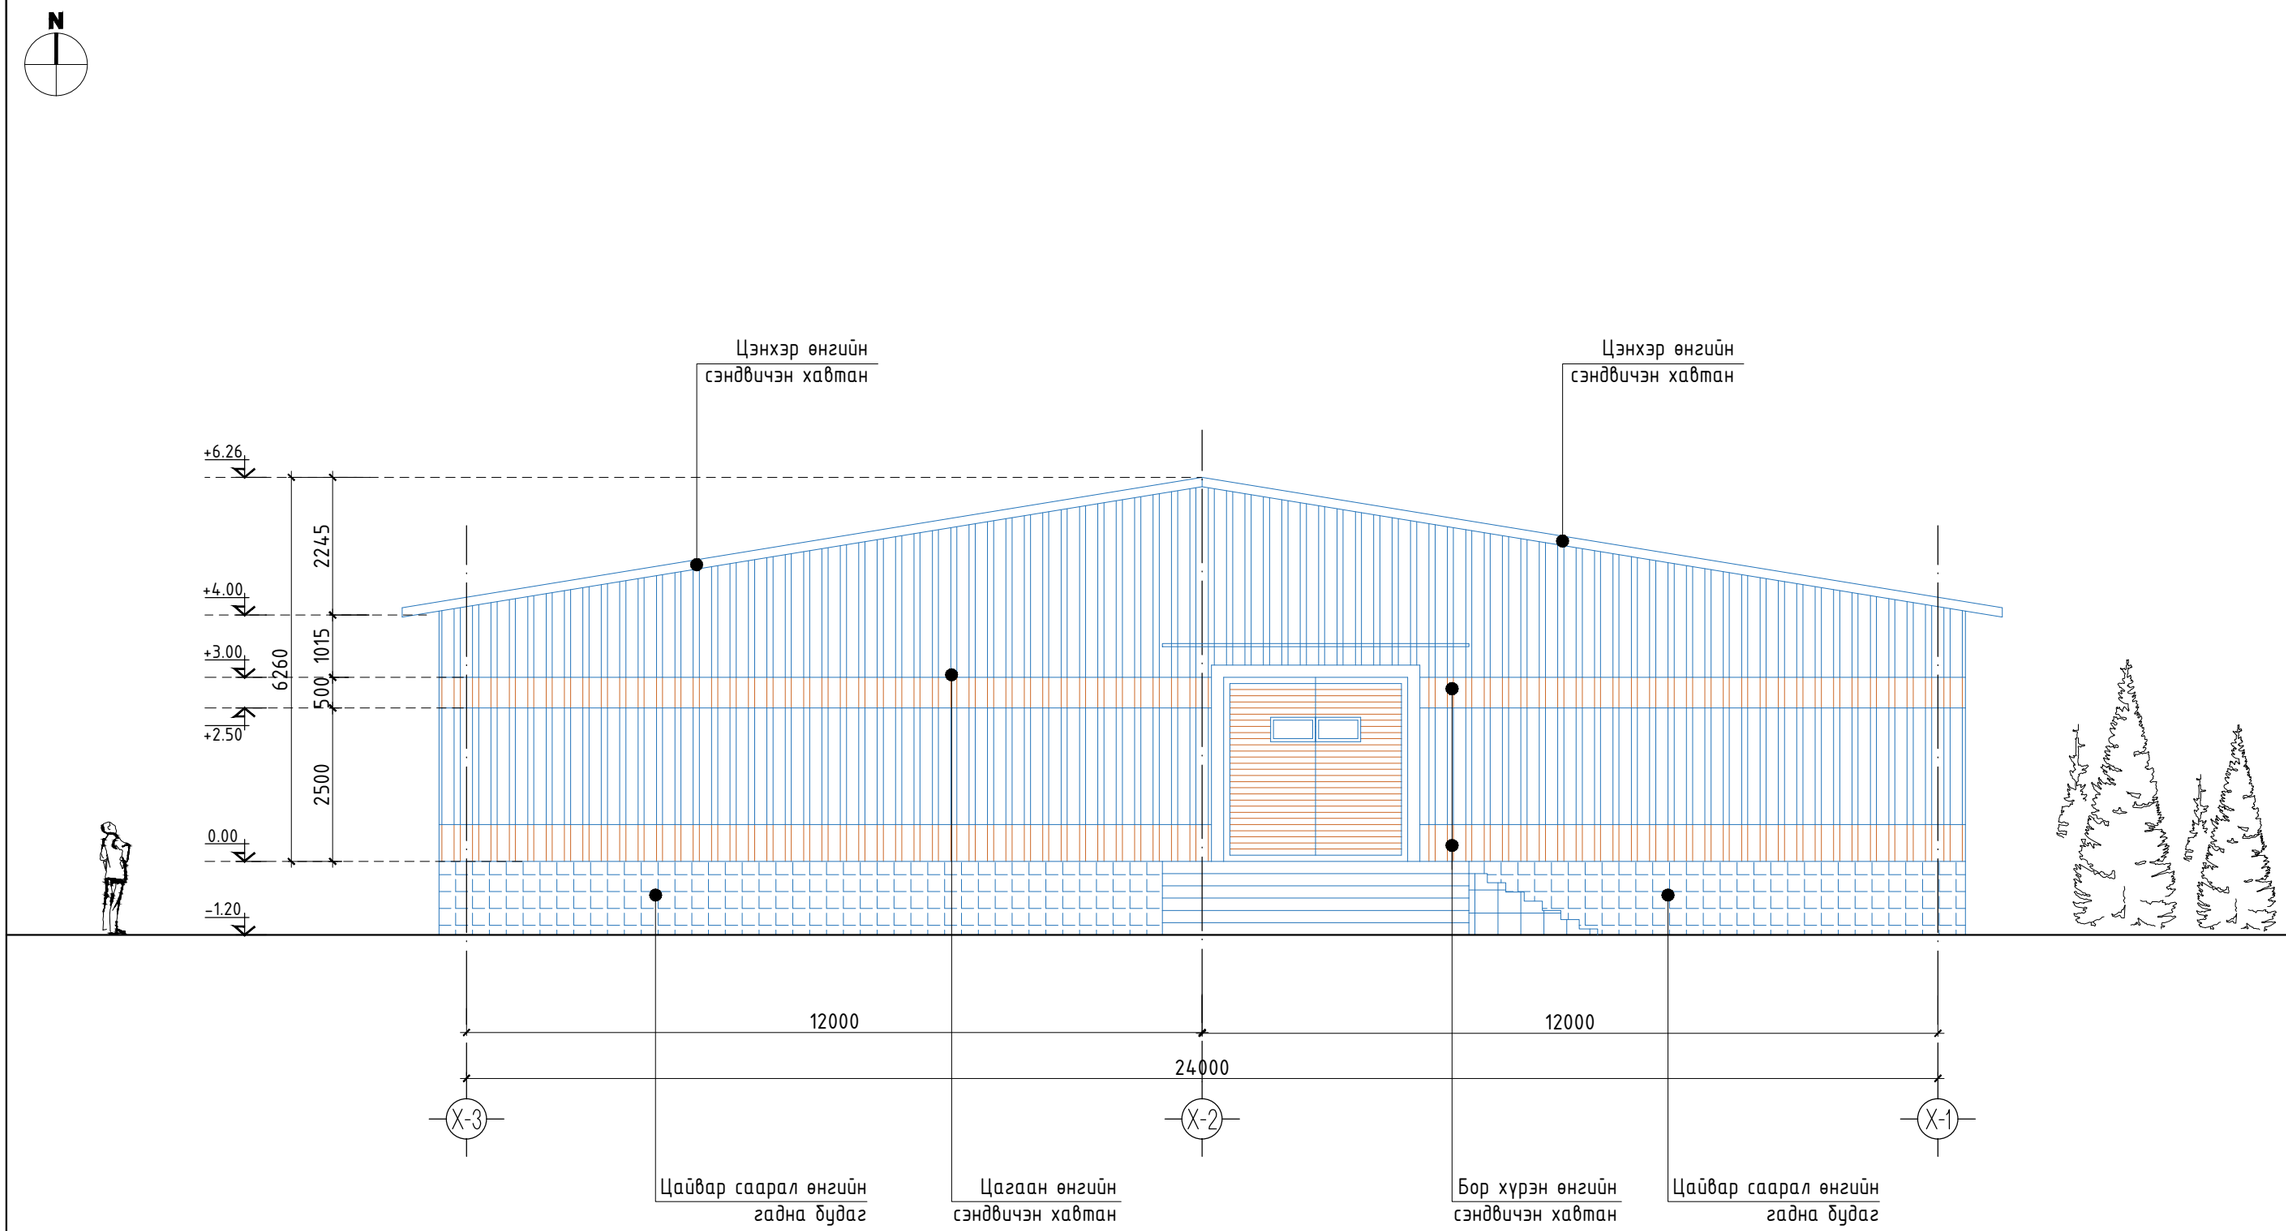


| | МАХ НОГООНЫ ЗООРЬНЫ БАРИЛГА | НЭР | ГАРЫН ҮСЭГ | ЗАГВАР ЗУРАГ |
|---|---|---|---|---|
| ARCHIDEA | Гүйцэтгэгч: "АРХИДЕА" ХХК-ийн захирал | Т.Дэлгэрдалай | | М1:100 |
| | Гүйцэтгэгч: Архитектор | Ц.Ганболд | | Хуудас: 11 |
| | Иргэн ..... | | | Огноо: 2024 |

# ХАРАГДАХ БАЙДАЛ /3D/

N

| | | | | |
|---|---|---|---|---|
| ARCHIDEA | МАХ НОГООНЫ ЗООРЬНЫ БАРИЛГА | НЭР | ГАРЫН ҮСЭГ | ЗАГВАР ЗУРАГ |
| | Гүйцэтгэгч: "АРХИДЕА" ХХК-ийн захирал | Т.Дэлгэрдалай | | М1:100 |
| | Гүйцэтгэгч: Архитектор | Ц.Ганболд | | Хуудас: 12 |
| | Иргэн ..... | | | Огноо: 2024 |

# ХАРАГДАХ БАЙДАЛ /3D/

N

| | МАХ НОГООНЫ ЗООРЬНЫ БАРИЛГА | НЭР | ГАРЫН ҮСЭГ | ЗАГВАР ЗУРАГ | |
|---|---|---|---|---|---|
| ARCHIDEA | Гүйцэтгэгч: "АРХИДЕА" ХХК-ийн захирал | Т.Дэлгэрдалай | | | M1:100 |
| | Гүйцэтгэгч: Архитектор | Ц.Ганболд | | Хуудас: | 13 |
| | Иргэн ..... | | | Огноо: | 2024 |

# ХАРАГДАХ БАЙДАЛ /3D/

N

| | | | | |
|---|---|---|---|---|
| ARCHIDEA | МАХ НОГООНЫ ЗООРЬНЫ БАРИЛГА | НЭР | ГАРЫН ҮСЭГ | ЗАГВАР ЗУРАГ |
| | Гүйцэтгэгч: "АРХИДЕА" ХХК-ийн захирал | Т.Дэлгэрдалай | | М1:100 |
| | Гүйцэтгэгч: Архитектор | Ц.Ганболд | | Хуудас: 14 |
| | Иргэн ..... | | | Огноо: 2024 |