ARCHIDEA

"АРХИДЕА" ХХК

Е.Г Шифр: AR-24/06-03

(ДОРНОГОВЬ АЙМАГ)

ОРОН НУТГИЙН ХӨГЖЛИЙГ ДЭМЖИХ "ШИНЭ ХӨДӨӨ" ТӨСӨЛ НОГООНЫ ЗООРЬНЫ БАРИЛГА

(ЗАГВАР ЗУРАГ)

БОЛОВСРУУЛСАН:

"АРХИДЕА" ХХК-ий захирал /Т.Дэлгэрдалай/

Архитектор /П.Оюунтөгөлдөр/

Улаанбаатар хот
2024 он

Файлын нэр: 2406.03.dwg

Сүүлчийн хэвлэсэн огноо: 2024/06/03

A3

ЗУРГИЙН ЖАГСААЛТ

ЗУРГЫН ЖАГСААЛТ_ТАЙЛБАР БИЧИГ

Д/Д	ӨРӨӨНИЙ НЭР	ХУУДАСНЫ МАРК
1	НҮҮР ХУУДАС	
	ЕРӨНХИЙ ТӨЛӨВЛӨГӨӨ	
2	ЗУРГИЙН ЖАГСААЛТ, ТАЙЛБАР БИЧИГ	БА-1
3	ҮНДСЭН ТАНИХ ТЭМДЭГ, ТОВЧИЛСОН ҮГ	БА-2
	БАРИЛГА АРХИТЕКТУР	
4	1-Р ДАВХРЫН БАЙГУУЛАЛТ	БА-3
5	1-Р ДАВХРЫН БАЙГУУЛАЛТ	БА-4
6	ДЭЭВРИЙН БАЙГУУЛАЛТ	БА-5
7	ОГТЛОЛ 1-1	БА-6
8	НҮҮР ТАЛ Y5-Y1	БА-7
9	НҮҮР ТАЛ X1-X3	БА-8
10	НҮҮР ТАЛ Y1-Y5	БА-9
11	НҮҮР ТАЛ X3-X1	БА-10
12	ХАРАГДАХ БАЙДАЛ	БА-11
13	ХАРАГДАХ БАЙДАЛ	БА-12
14	ХАРАГДАХ БАЙДАЛ	БА-13
14	ХАРАГДАХ БАЙДАЛ	БА-14

ТӨСЛИЙН ТОВЧ ТАНИЛЦУУЛГА

ТӨСЛИЙН ҮНДСЭН ҮЗҮҮЛЭЛТ	АГУУЛГА
ТӨСЛИЙН НЭР	Зоогийн газар,Зочид буудлын барилга
ЗАХИАЛАГЧ	"....." ХХК
ГҮЙЦЭТГЭГЧ	Барилгын зураг төслийн "Архидеа" ХХК
ГАЗАР ЭЗЭМШҮҮЛЭХ ЗАХИРАМЖ ДУГААР, ОГНОО	
ЗУРАГ ТӨСӨЛ БОЛОВСРУУЛАХ ДААЛГАВАР ДУГААР, ОГНОО	
БАЙРШИЛ	Дорноговь аймаг, ... сум
ЭДЭЛБЭР ГАЗРЫН ХЭМЖЭЭ	0000.00 м2
ЗОРИУЛАЛТ, ХҮЧИН ЧАДАЛ	

ҮНДСЭН ҮЗҮҮЛЭЛТ	БАРИЛГАЖИЛТЫН ТАЛБАЙ S бар	м2	
	АШИГТАЙ ТАЛБАЙ S аш	м2	
	АЖЛЫН ТАЛБАЙ /НИЙТ ТАЛБАЙ/ S аж	м2	
	БАРИЛГЫН ЭЗЭЛХҮҮН V	м3	
	К1 АЖЛЫН ТАЛБАЙ /АШИГТАЙ ТАЛБАЙ S аш/S аж	м2	
	К2 БАРИЛГЫН ЭЗЭЛХҮҮН /АЖЛЫН ТАЛБАЙ V/S аш	м3	
	ДАВХРЫН ТОО	тоо	
	БАРИЛГЫН ӨНДӨР	м	
ТЕХНИКИЙН ӨГӨГДӨЛ	ГАЗРЫН ЗУРАГЛАЛ ГҮЙЦЭТГЭГЧ / ДУГААР, ОГНОО	.	
	ГЕОЛОГИЙН ДҮГНЭЛТ ГҮЙЦЭТГЭГЧ / ДУГААР, ОГНОО		

ТАЛБАЙР БИЧИГ

Үндэслэл:
Дорноговь орон нутгийн хөгжлийг дэмжих "Шинэ хөдөө" төсөл мах ногооны зоорьны барилга
зураг төслийг "АРХИДЕА" ХХК-д 2024 онд боловсруулав.
Ажлын зургийн баримт бичгийг дараах байгаль цаг уурын нөхцөл, техник эдийн засгийн үзүүлэлтэд тооцож гүйцэтгэв.
Архитектур төлөвлөлт:

НОГООНЫ ЗООРЬНЫ БАРИЛГА	НЭР	ГАРЫН ҮСЭГ	ЗАГВАР ЗУРАГ
Гүйцэтгэгч: "АРХИДЕА" ХХК-ийн захирал	Т.Дэлгэрдалай		M1:100
Гүйцэтгэгч: Архитектор	Ц.Ганболд		Хуудас: 2
Иргэн			Огноо: 2024

ARCHIDEA

Файлын нэр: 2406.03.dwg
2024/06/03
Сүүлчийн хэвлэсэн огноо:

A3

ҮНДСЭН ТАНИХ ТЭМДЭГ

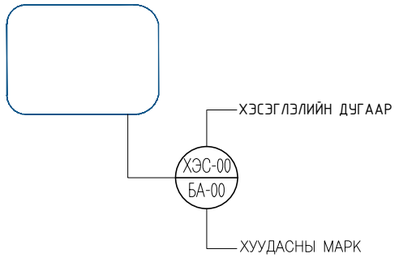

ОГТЛОЛЫН ТЭМДЭГЛЭГЭЭ

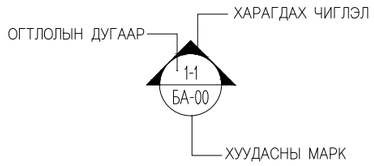

ХАНЫН ДЭЛГЭЭСИЙН ТЭМДЭГЛЭГЭЭ

ӨӨР ХУУДСАНД ҮЗҮҮЛЭХ БОЛ НЭГ ХУУДСАНД ҮЗҮҮЛЭХ БОЛ

БАГАНЫН ТЭНХЛЭГ

ХААЛГАНЫ ТЭМДЭГЛЭГЭЭ

ЗҮГ ЧИГ ХАНЫН ТЭМДЭГЛЭГЭЭ

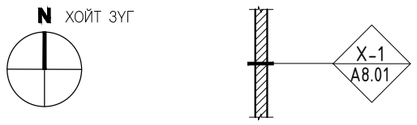

НҮҮР ТАЛЫН ЗУРАГ

ШАЛНЫ ТӨРЛИЙГ ДУГААРЛАХ MNS (3757-11:2014 ху-8)

МАТЕРИАЛЫН ТАНИХ ТЭМДЭГ

ГАЗАР ШОРОО

ХӨРС

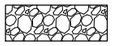
ХАЙРГА

БЕТОН

ЦУТГАМАЛ ТӨМӨР БЕТОН

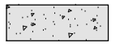
БЕТОН

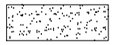
ЭЛС/ ЗУУРМАГ

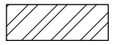
СЭНДВИЧ ХАВТАН

ӨРЛӨГ

ХӨНГӨН БЛОК

ТООСГО

ЧУЛУУ

БОРЖИН

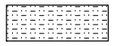
ГАНТИГ

МЕТАЛЛ

ХӨНГӨН ЦАГААН

ТӨМӨР

МОД

БОЛОВСРУУЛАЛТ ХИЙГДЭЭГҮЙ

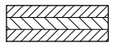
ФАНЕР

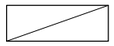
БЭХЭЛГЭЭ ХОЛБОЛТ

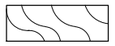
БЭЛТГЭСЭН

ДУЛААН ТУСГААРЛАЛТ

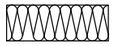
ЭРДЭС ХӨВӨН

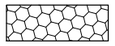
ХӨӨСӨНЦӨР ДУЛААЛГА

ШУГАМЫН ТӨРӨЛ

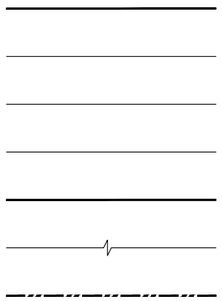

ҮРГЭЛЖИЛСЭН ӨРГӨН ШУГАМ /ОГТОЛСОН ХЭСЭГ/

ҮРГЭЛЖИЛСЭН НАРИЙН ШУГАМ /ХАРАГДАХ ХЭСЭГ/

ТАСАРХАЙ ШУГАМ /ДАМ НУРУУ/

ТЭНХЛЭГ

ДАВХЦАХ ШУГАМ

ТАСРАХ ШУГАМ

ЭЗЭМШИЛ ГАЗРЫН ХИЛ ХЯЗГААР

ТОВЧИЛСОН ҮГ

ТАНИХ ТЭМДЭГ ТОВЧИЛСОН ҮГ

ЕТ	ЕРӨНХИЙ ТӨЛӨВЛӨГӨӨ
ЕХ	ЕРӨНХИЙ ХЭСЭГ
БА	БАРИЛГА АРХИТЕКТУР
ТХ	ТАВИЛГА ТӨХӨӨРӨМЖ
ББ	БАРИЛГА БҮТЭЭЦ
ХС	ХАЛААЛТ САЛХИВЧ
ЦБУ	ЦЭВЭР БОХИР УС
ГДГ	ГАДНА ДУЛААНЫ ШУГАМ
УХАТ	ГАДНА ЦЭВЭР, БОХИР УСНЫ ШУГАМ
ДГ	ДОТОР ГЭРЭЛТҮҮЛЭГ
ХТ	ХҮЧИТ ТӨХӨӨРӨМЖ
ХД	ХОЛБОО ДОХИОЛОЛ
ШӨТ	ШАЛНЫ ӨНГӨЛГӨӨНИЙ ТҮВШИН
ТӨТ	ТААЗНЫ ӨНГӨЛГӨӨНИЙ ТҮВШИН
НОМ	НОМИНАЛ
D=	ГОЛЧ
R=	РАДИУС
@	БҮРТ / БОЛГОНД
T	ЗУЗААН
S/S	ЗӨВЭРДЭГГҮЙ ГАН
V	ЭЗЭЛХҮҮН
S	ТАЛБАЙ
a	УРТ
b	ӨРГӨН
h	ӨНДӨР
ш	ШИРХЭГ
алх	АЛХАМ
Хөн/ц	ХӨНГӨН ЦАГААН
бет	БЕТОН
ТБ	ТӨМӨР БЕТОН
[	ШВЕЛЛЕР
L	БУЛАН ТӨМӨР
I	ДВУТАВР
ГА_ХО	ГАН ХООЛОЙ
ХУ_ХО	ХУВАНЦАР ХООЛОЙ
Х	ХААЛГА
Ц	ЦОНХ
АЗ	АЖЛЫН ЗУРАГ

ТҮВШИН

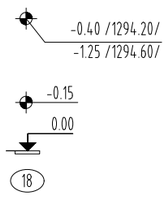

ТӨЛӨВЛӨЖ БУЙ ТҮВШИН
ОДОО БАЙГАА ТҮВШИН

ХЭВТЭЭ ТҮВШИН

БОСООО ТҮВШИН

ӨРӨӨНИЙ ДУГААР

НОГООНЫ ЗООРЬНЫ БАРИЛГА	НЭР	ГАРЫН ҮСЭГ	ЗАГВАР ЗУРАГ
Гүйцэтгэгч: "АРХИДЕА" ХХК-ийн захирал	Т.Дэлгэрдалай		М1:100
Гүйцэтгэгч: Архитектор	Ц.Ганболд		Хуудас: 3
Иргэн			Огноо: 2024

ARCHIDEA

Файлын нэр: 2406.03.dwg
2024/06/03
Сүүлчийн хэвлэсэн огноо:

A3

Сүүлчийн хэвлэсэн огноо: 2024/06/03 Файлын нэр: 2406.03.dwg

1-Р ДАВХРЫН БАЙГУУЛАЛТ М1:100

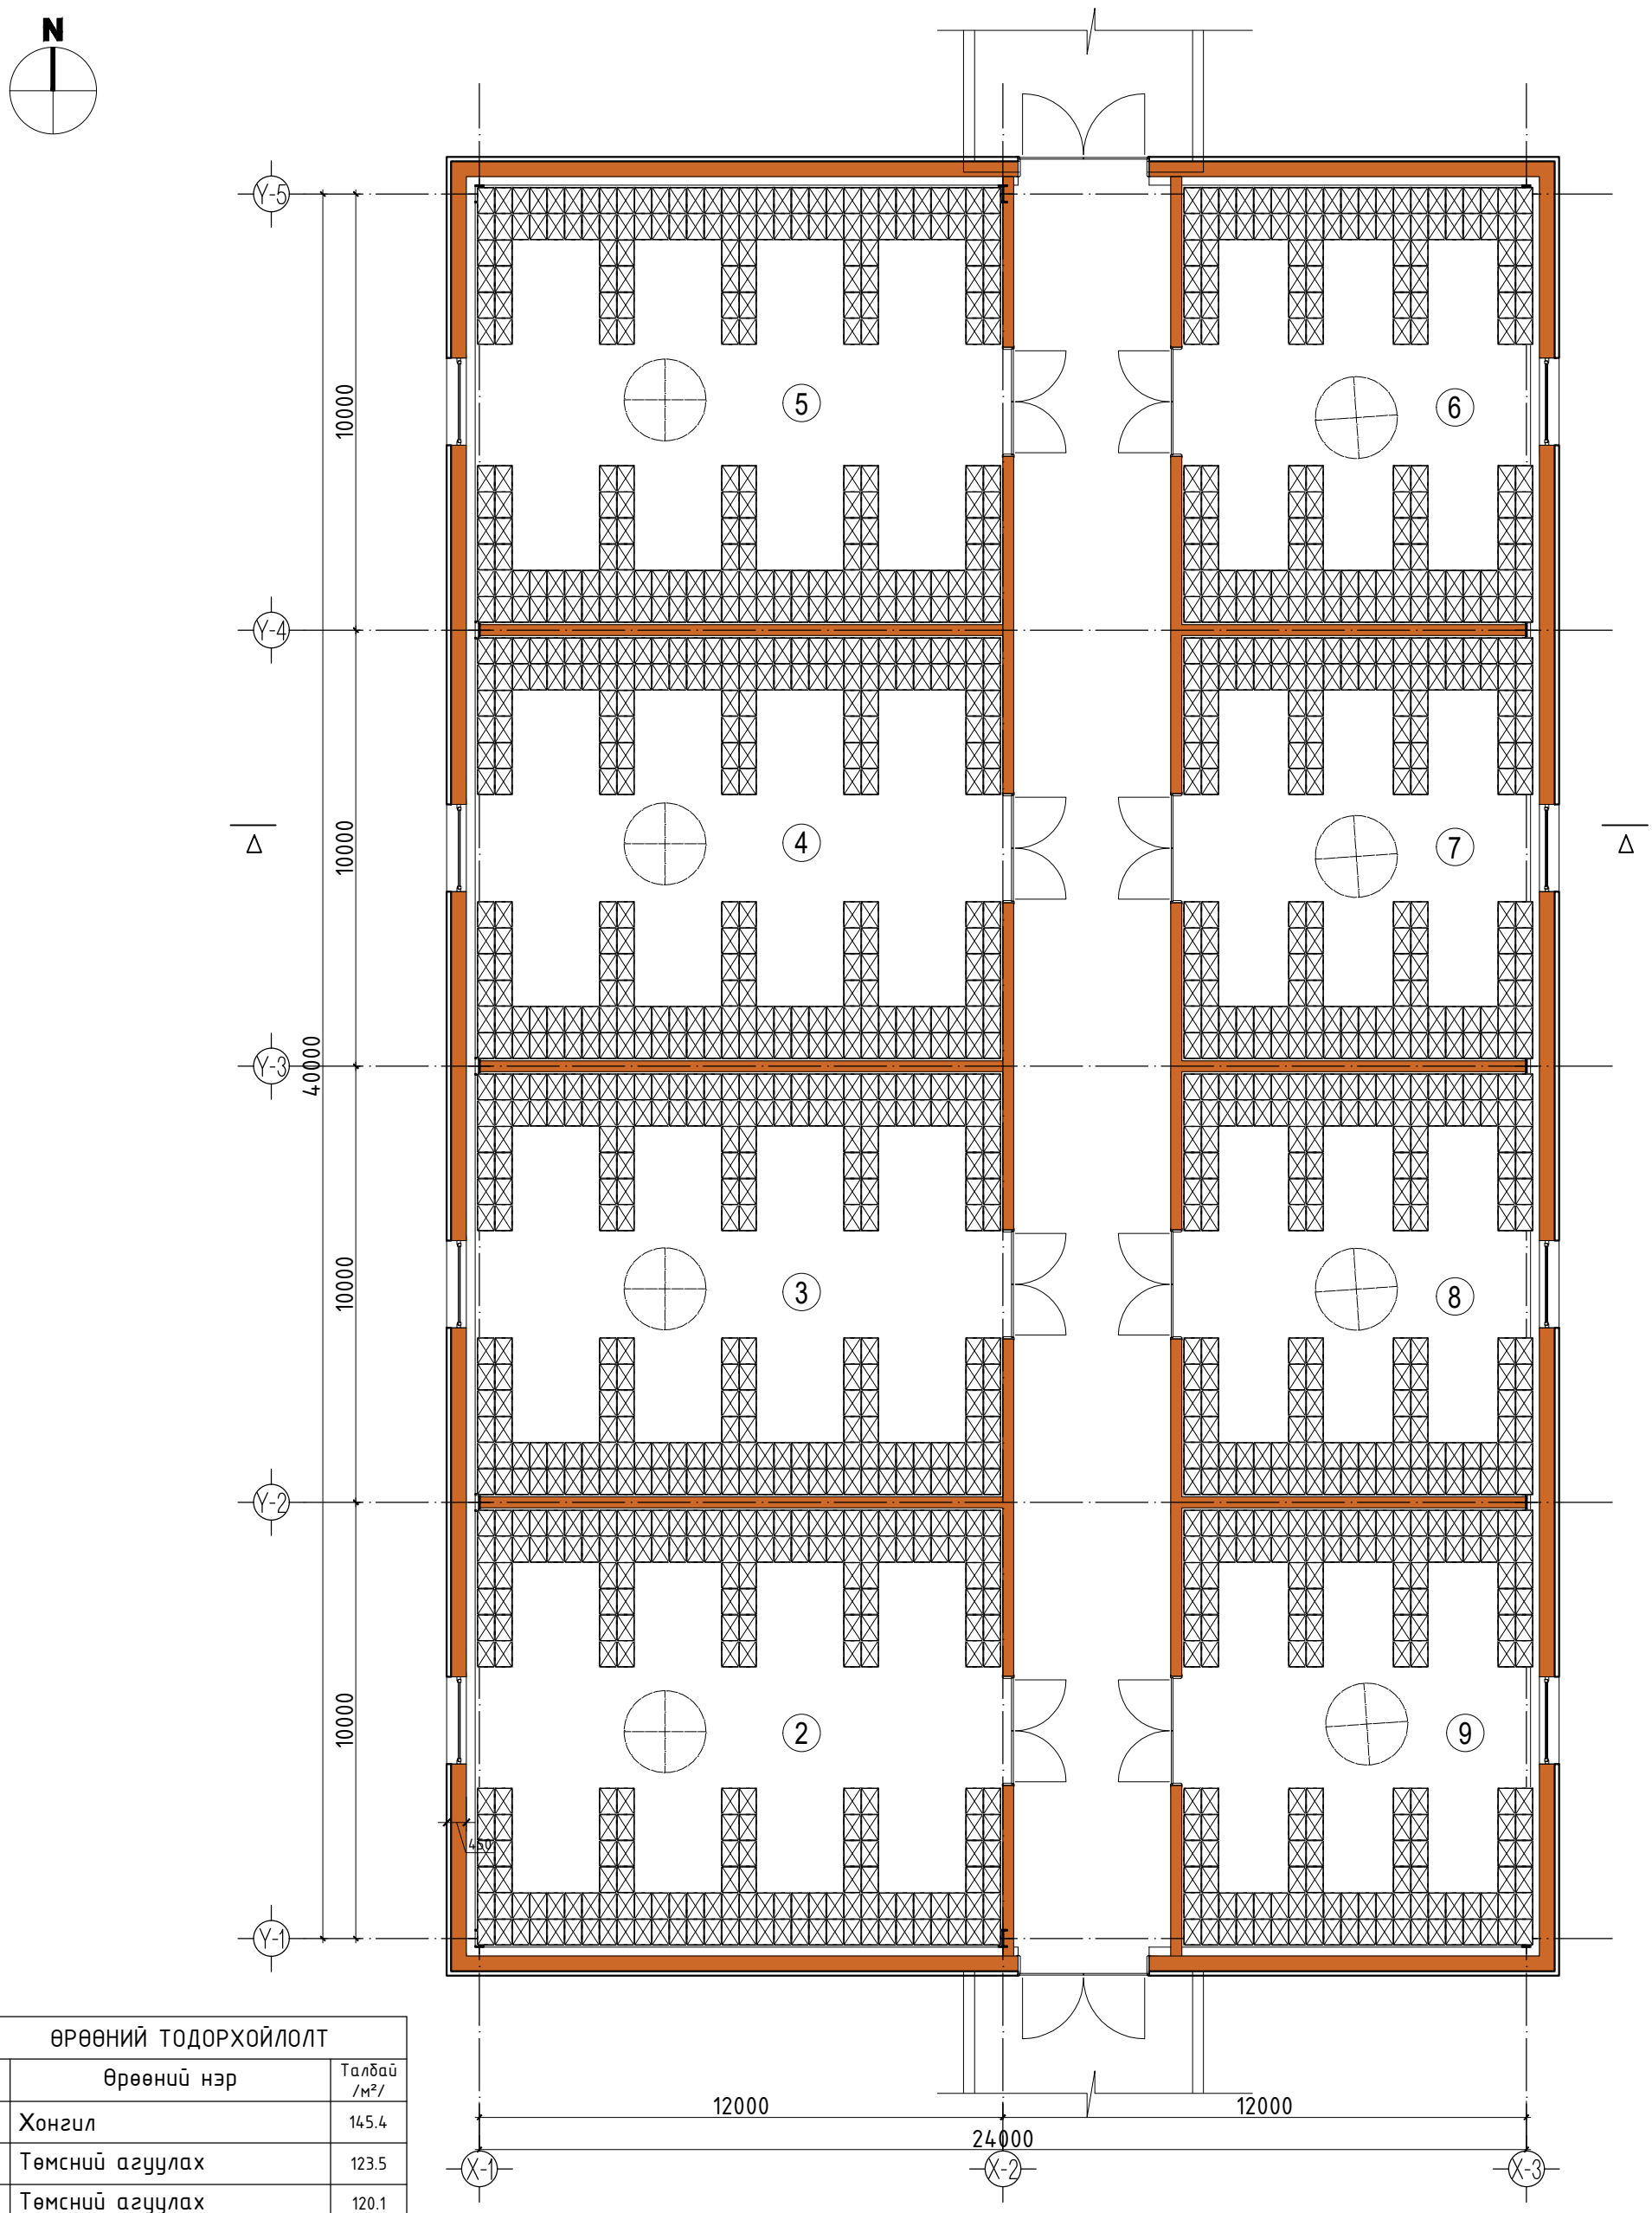

ӨРӨӨНИЙ ТОДОРХОЙЛОЛТ		
	Өрөөний нэр	Талбай /м²/
1	Хонгил	145.4
2	Төмсний агуулах	123.5
3	Төмсний агуулах	120.1
4	Төмсний агуулах	120.1
5	Сонгины агуулах	123.5
6	Луувангын агуулах	82.0
7	Байцааны агуулах	79.7
8	Нарийн ногооны агуулах	79.7
9	Жимсний агуулах	82.0
	Давхрын нийт талбай	956.0

НОГООНЫ ЗООРЬНЫ БАРИЛГА	НЭР	ГАРЫН ҮСЭГ	ЗАГВАР ЗУРАГ
Гүйцэтгэгч: "АРХИДЕА" ХХК-ийн захирал	Т.Дэлгэрдалай		М1:100
Гүйцэтгэгч: Архитектор	Ц.Ганболд		Хуудас: 4
Иргэн			Огноо: 2024

ARCHIDEA

Сүүлчийн хэвлэсэн огноо: 2024/06/03 Файлын нэр: 2406.03.dwg

1-Р ДАВХРЫН БАЙГУУЛАЛТ М1:100

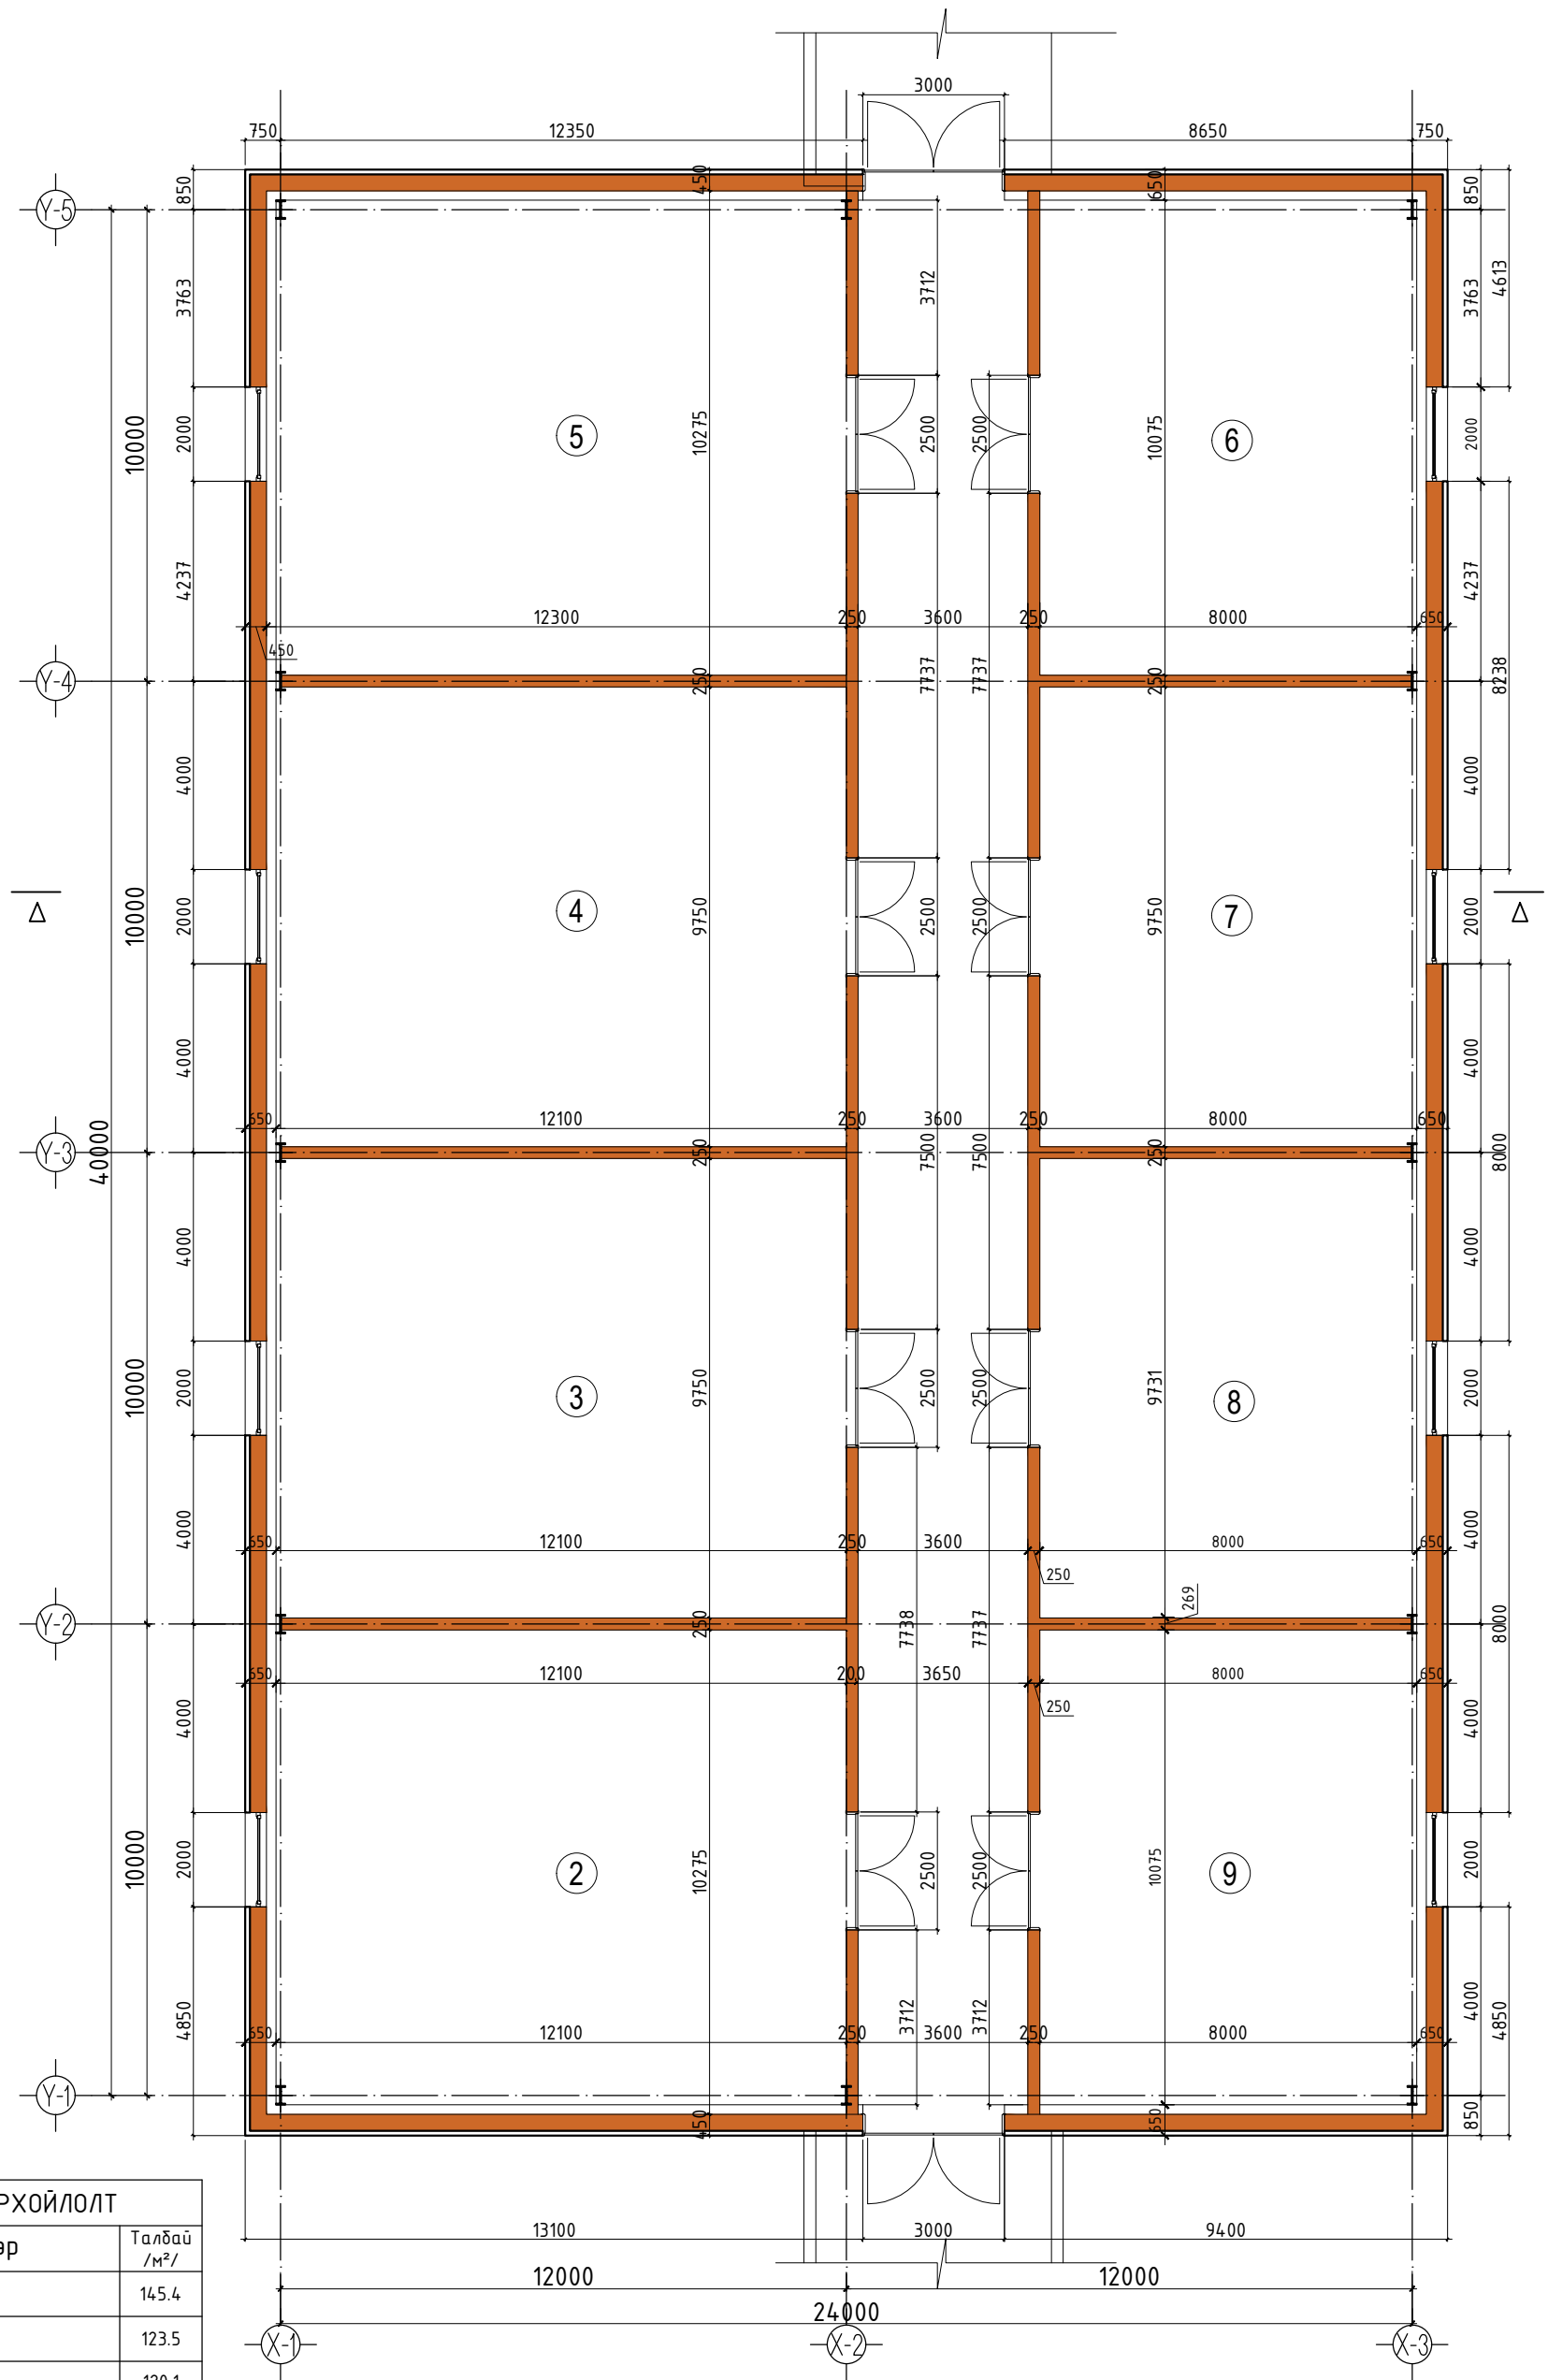

ӨРӨӨНИЙ ТОДОРХОЙЛОЛТ		
	Өрөөний нэр	Талбай /м²/
1	Хонгил	145.4
2	Махны агуулах	123.5
3	Махны агуулах	120.1
4	Махны агуулах	120.1
5	Махны агуулах	123.5
6	Махны хөргөлттэй агуулах	82.0
7	Махны хөргөлттэй агуулах	79.7
8	Махны хөргөлттэй агуулах	79.7
9	Махны хөргөлттэй агуулах	82.0
	Давхрын нийт талбай	956.0

НОГООНЫ ЗООРЬНЫ БАРИЛГА	НЭР	ГАРЫН ҮСЭГ	ЗАГВАР ЗУРАГ
Гүйцэтгэгч: "АРХИДЕА" ХХК-ийн захирал	Т.Дэлгэрдалай		М1:100
Гүйцэтгэгч: Архитектор	Ц.Ганболд		Хуудас: 5
Иргэн			Огноо: 2024

ARCHIDEA

Сүүлчийн хэвлэсэн огноо: 2024/06/03 Файлын нэр: 2406.03.dwg

ДЭЭВРИЙН БАЙГУУЛАЛТ М1:100

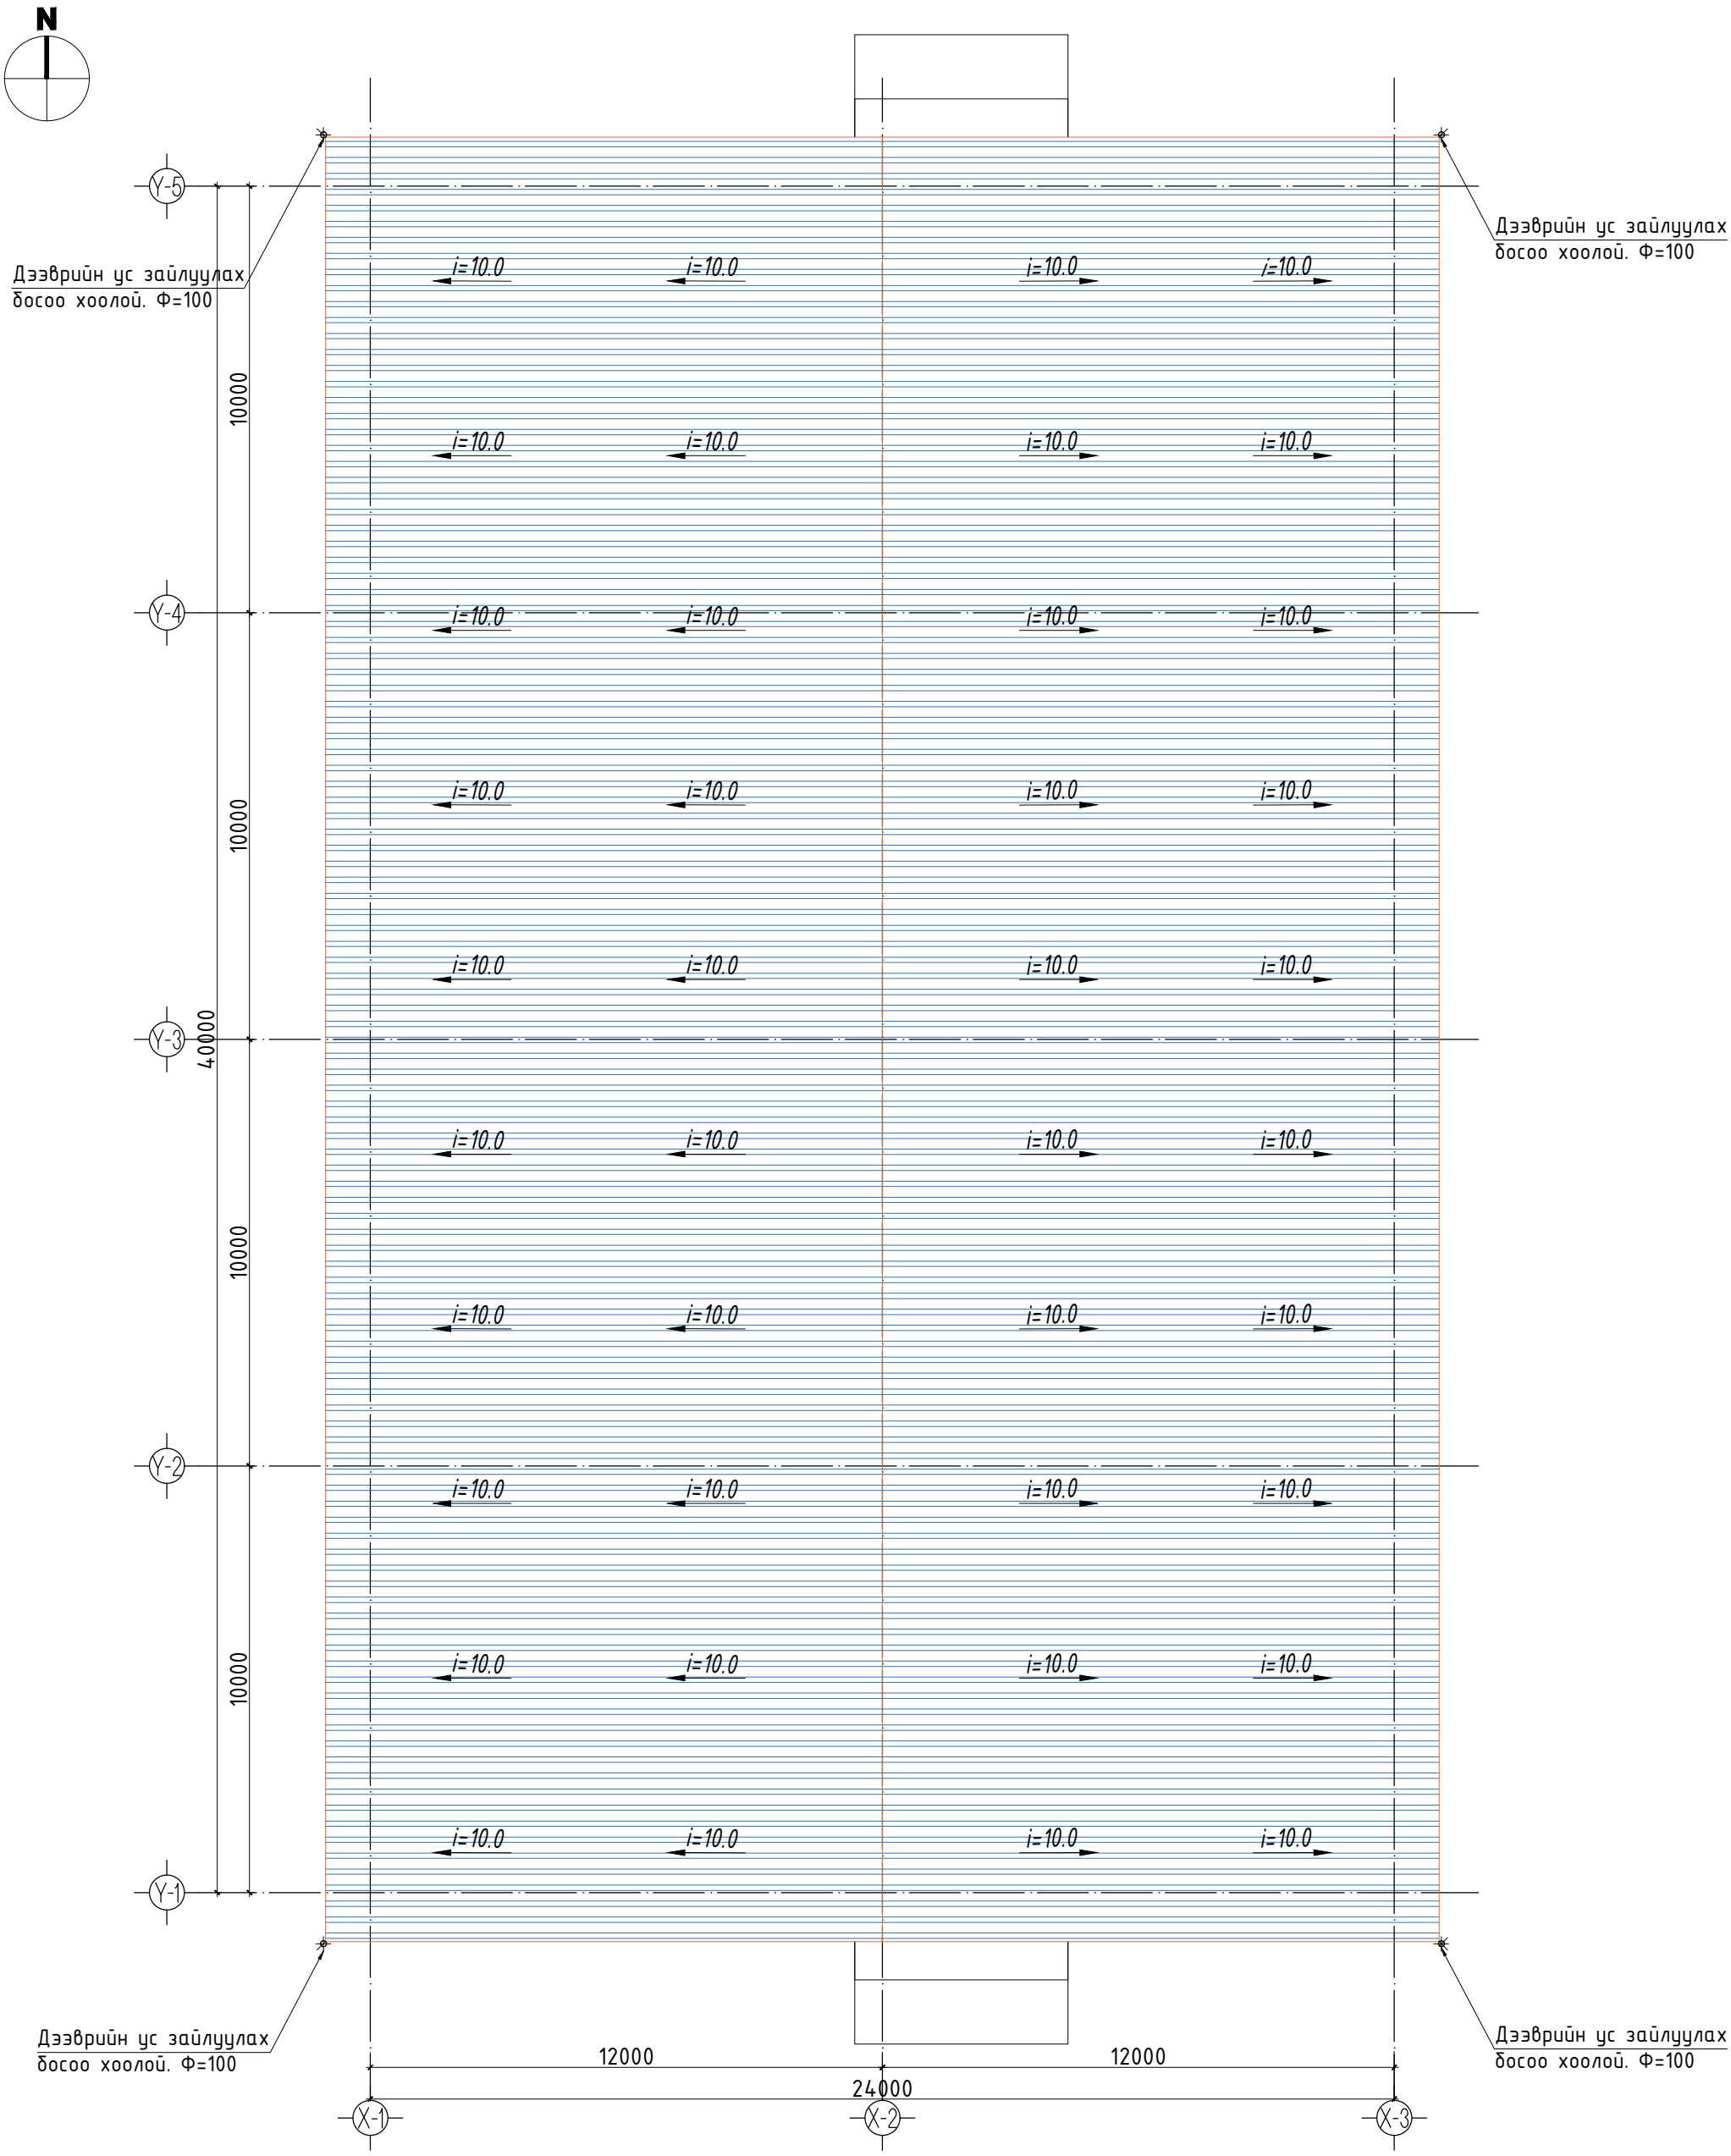

НОГООНЫ ЗООРЬНЫ БАРИЛГА	НЭР	ГАРЫН ҮСЭГ	ЗАГВАР ЗУРАГ
Гүйцэтгэгч: "АРХИДЕА" ХХК-ийн захирал	Т.Дэлгэрдалай		М1:100
Гүйцэтгэгч: Архитектор	Ц.Ганболд		Хуудас: 6
Иргэн			Огноо: 2024

ARCHIDEA

ОГТЛОЛ /1-1/ М1:100

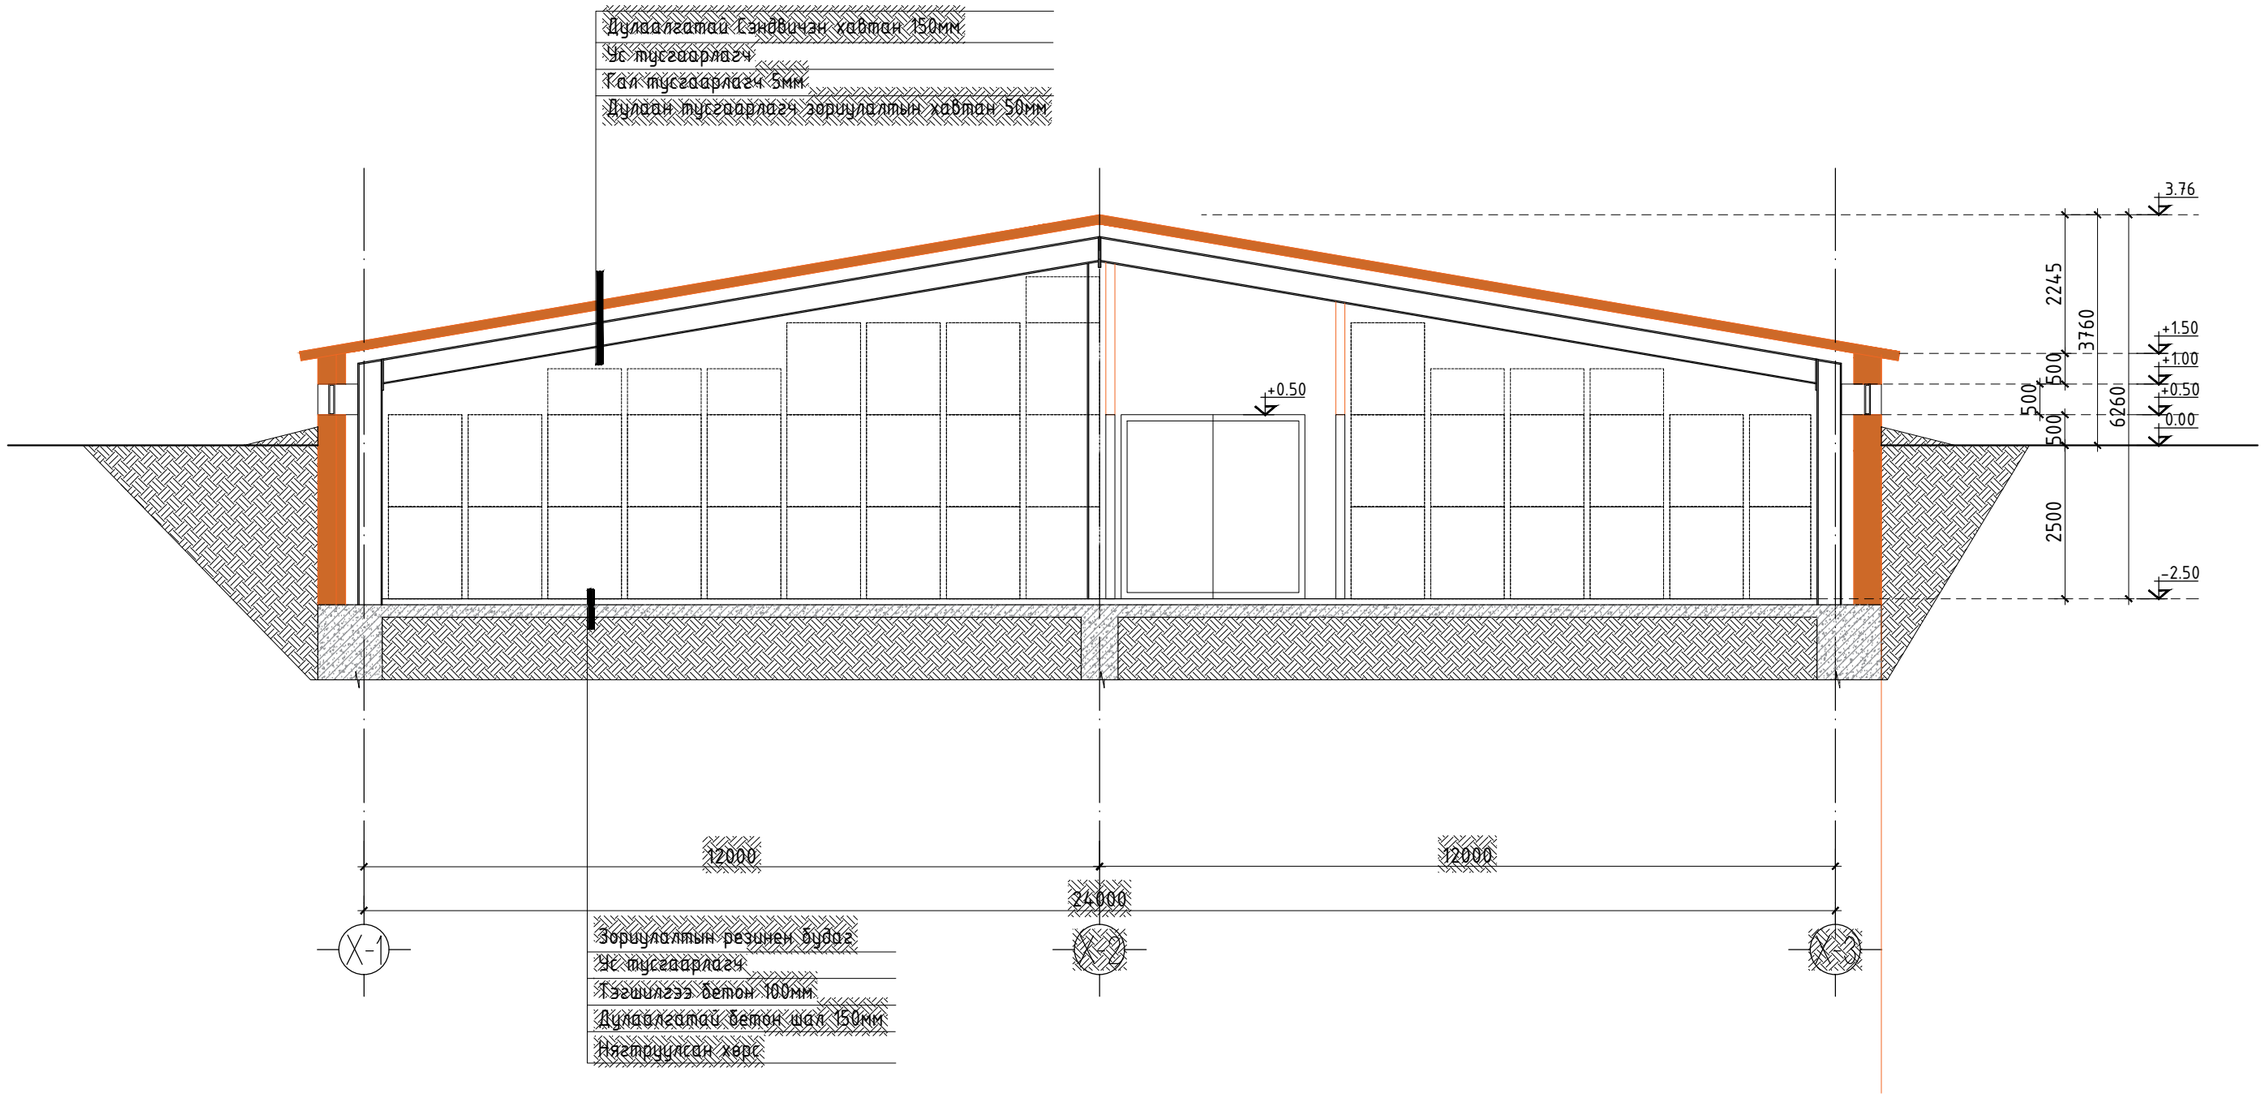

	НОГООНЫ ЗООРЬНЫ БАРИЛГА	НЭР	ГАРЫН ҮСЭГ	ЗАГВАР ЗУРАГ
ARCHIDEA	Гүйцэтгэгч: "АРХИДЕА" ХХК-ийн захирал	Т.Дэлгэрдалай		М1:100
	Гүйцэтгэгч: Архитектор	Ц.Ганболд		Хуудас: 7
	Иргэн			Огноо: 2024

Файлын нэр: 2406.03.dwg

2024/06/03

Сиулчийн хэвлэсэн огноо:

НҮҮР ТАЛ Y5-Y1 M1:100

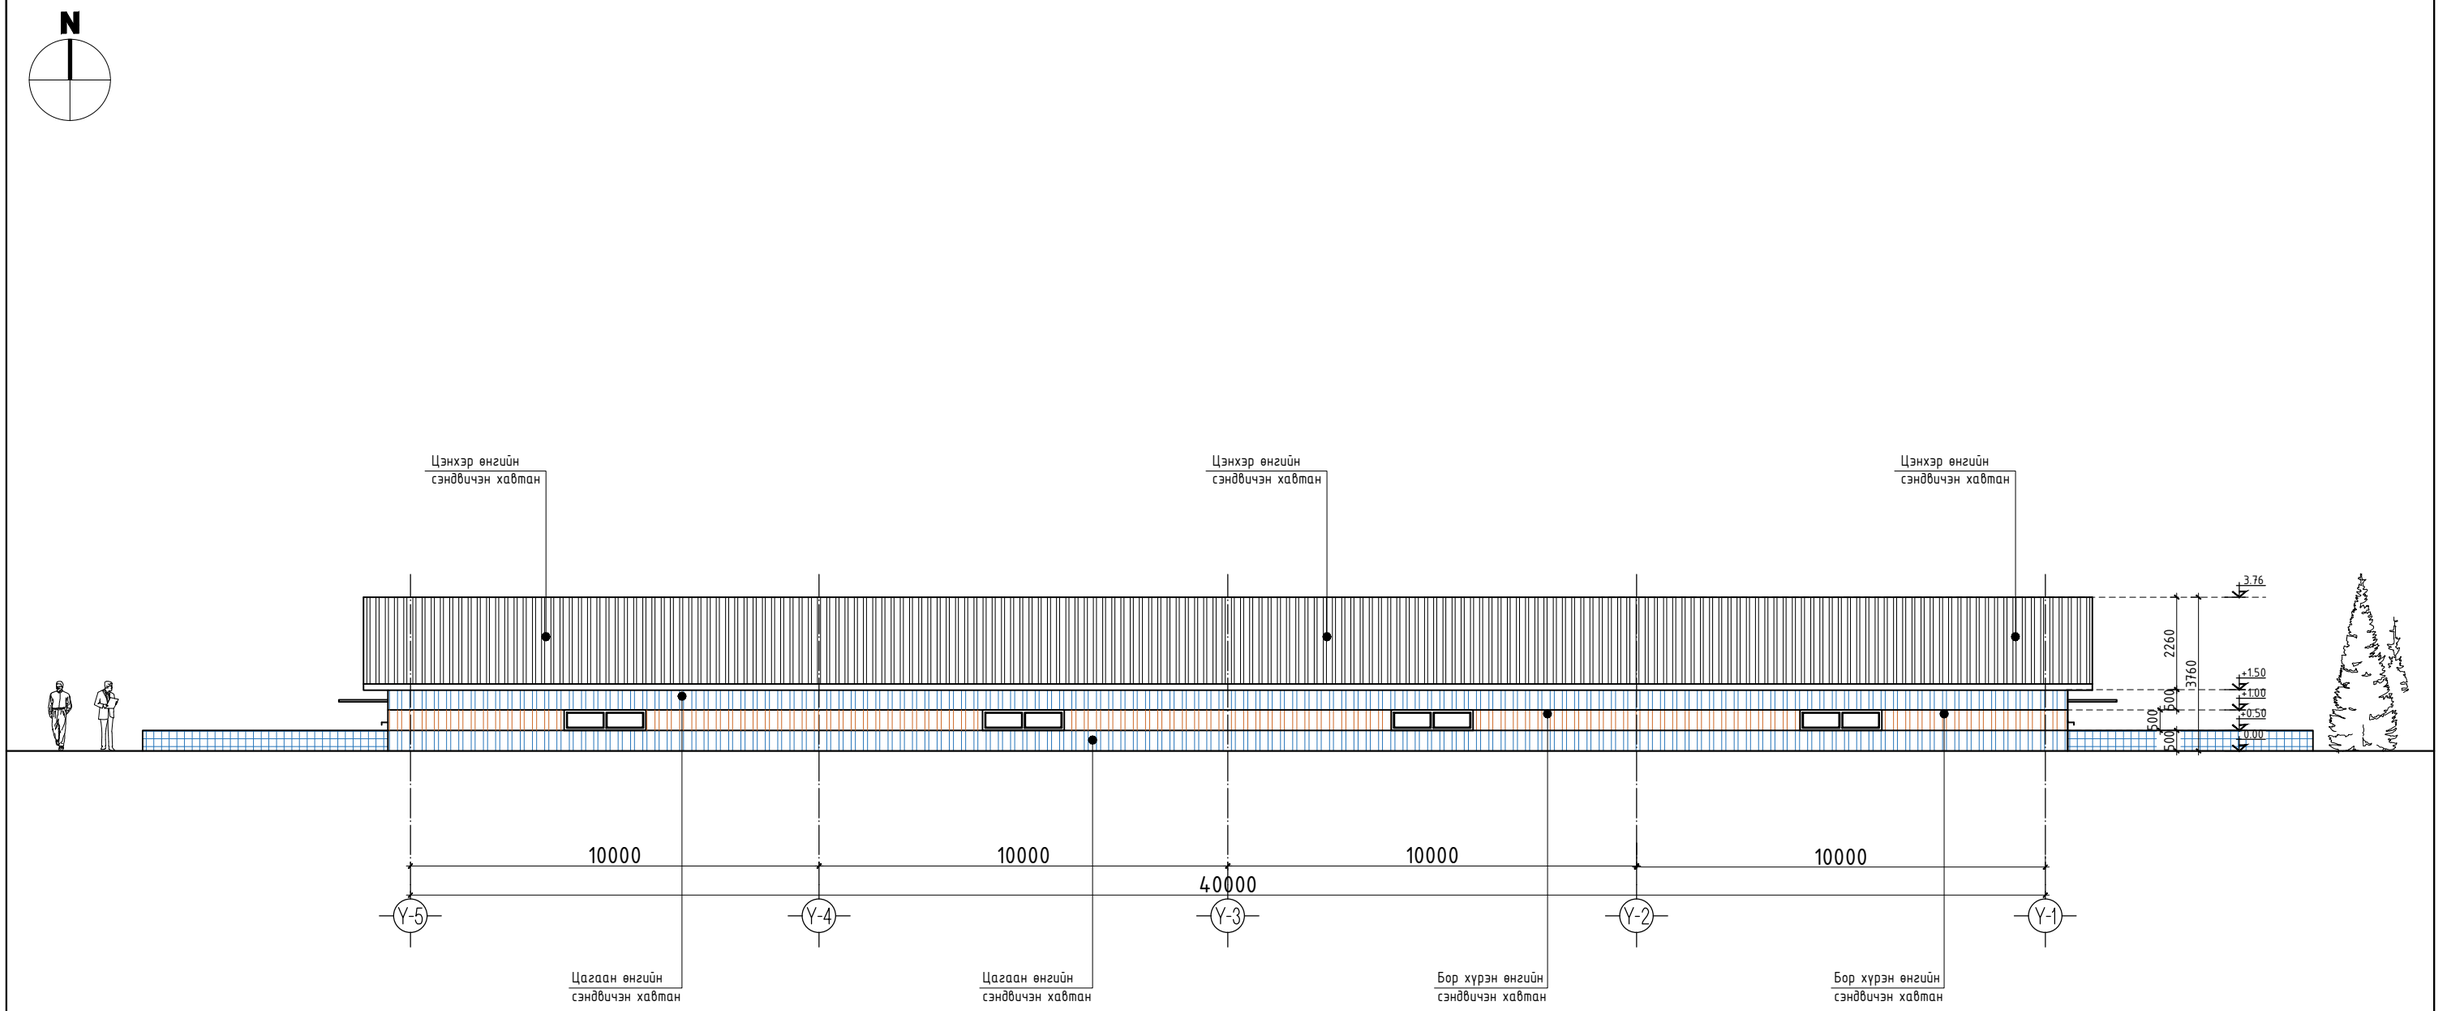

НОГООНЫ ЗООРЬНЫ БАРИЛГА	НЭР	ГАРЫН ҮСЭГ	ЗАГВАР ЗУРАГ
Гүйцэтгэгч: "АРХИДЕА" ХХК-ийн захирал	Т.Дэлгэрдалай		M1:100
Гүйцэтгэгч: Архитектор	Ц.Ганболд		Хуудас: 8
Иргэн			Огноо: 2024

ARCHIDEA

НҮҮР ТАЛ Х1-Х3 /1-1/ М1:100

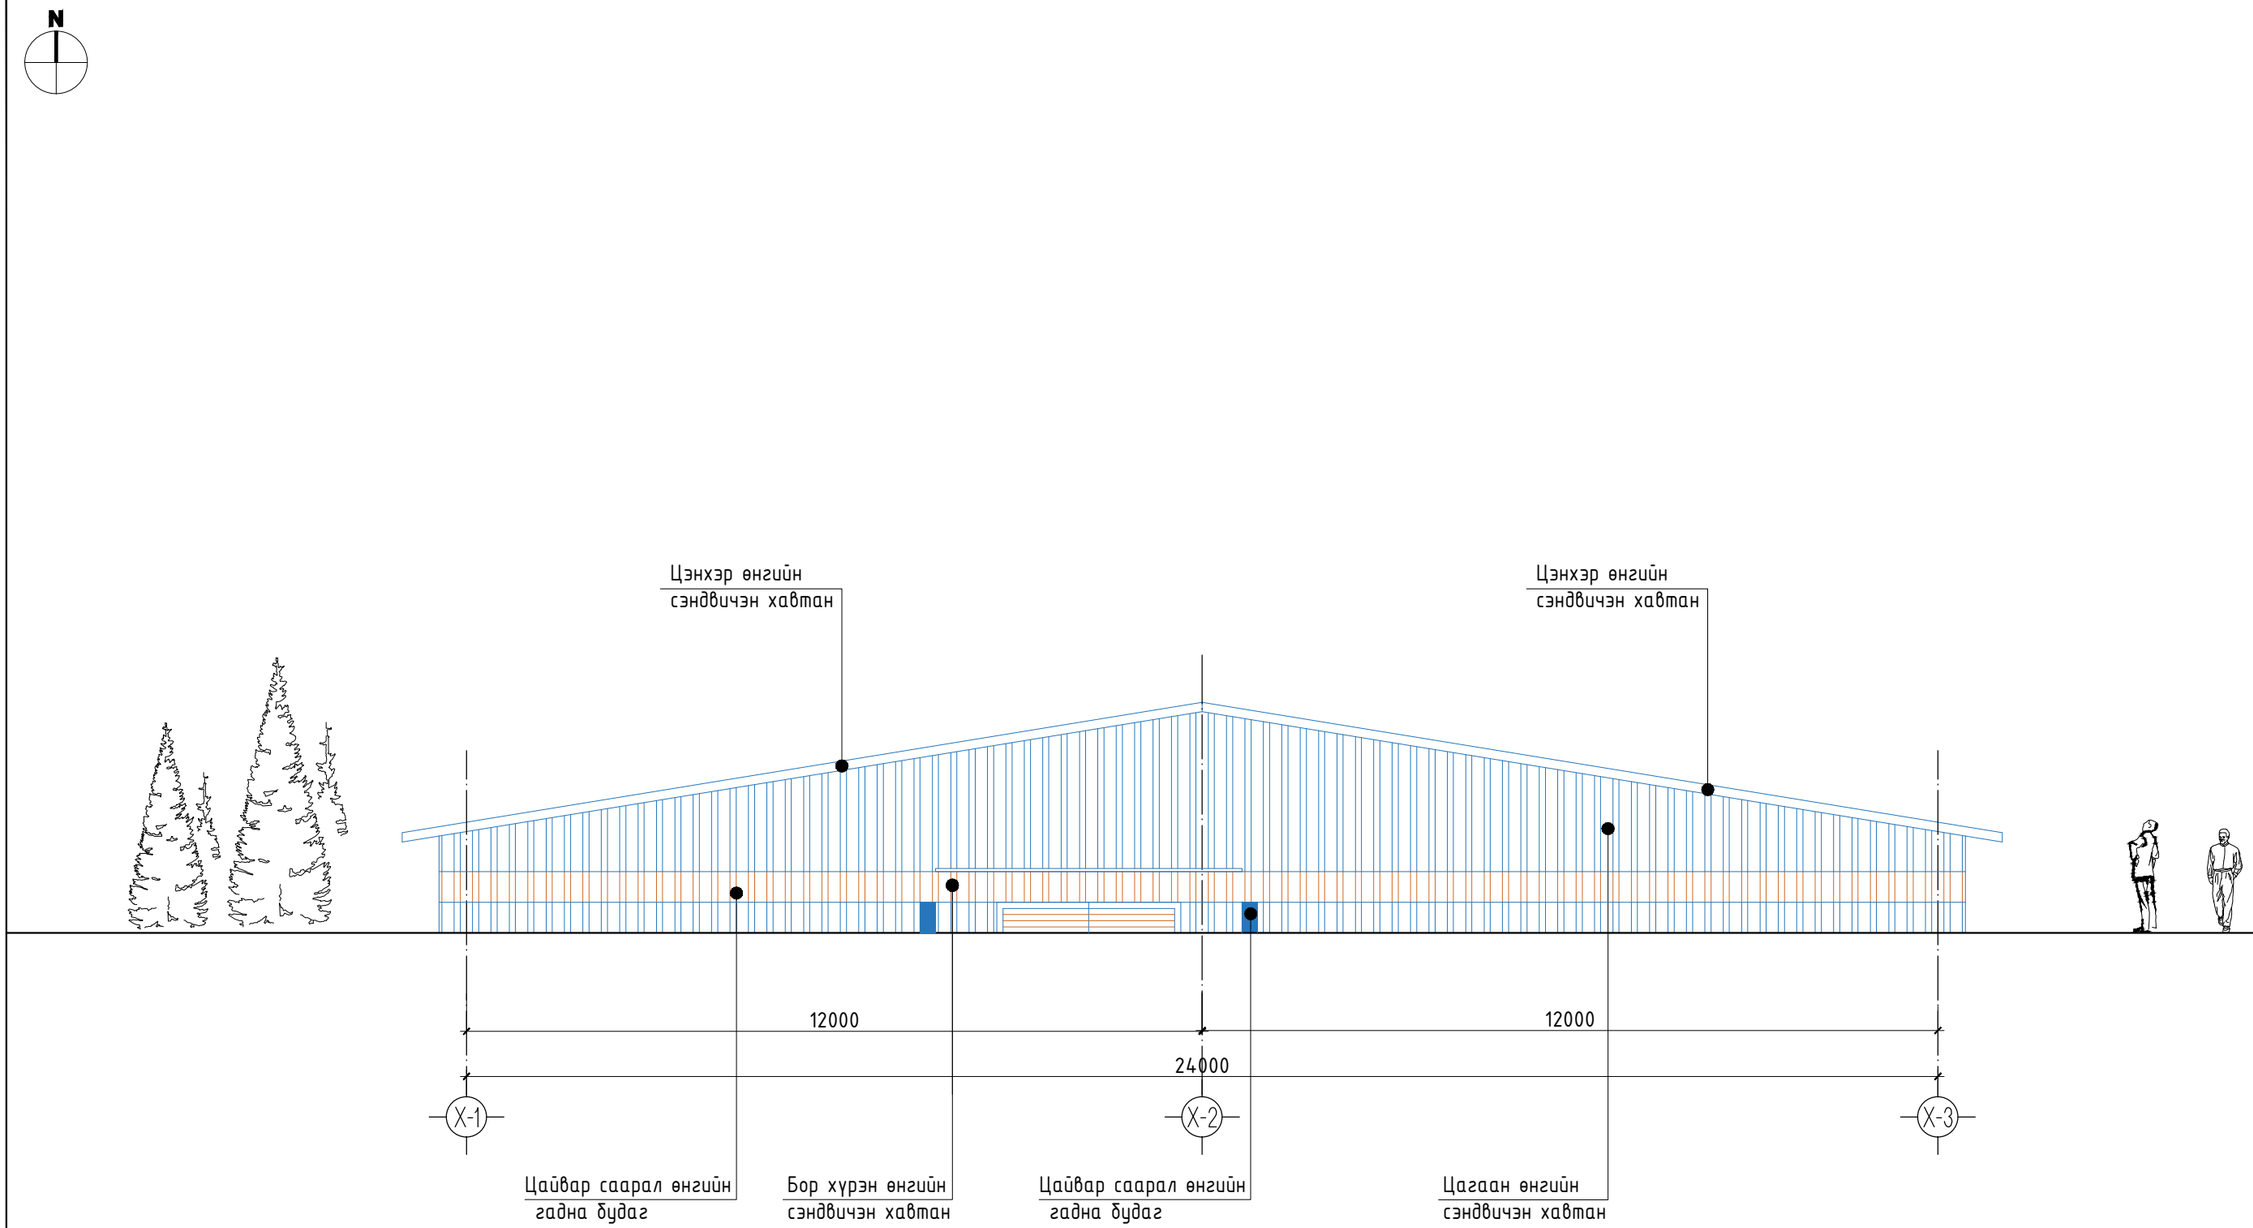

НОГООНЫ ЗООРЬНЫ БАРИЛГА	НЭР	ГАРЫН ҮСЭГ	ЗАГВАР ЗУРАГ
Гүйцэтгэгч: "АРХИДЕА" ХХК-ийн захирал	Т.Дэлгэрдалай		М1:100
Гүйцэтгэгч: Архитектор	Ц.Ганболд		Хуудас: 9
Иргэн			Огноо: 2024

ARCHIDEA

НУУР ТАЛ Y1-Y5 M1:100

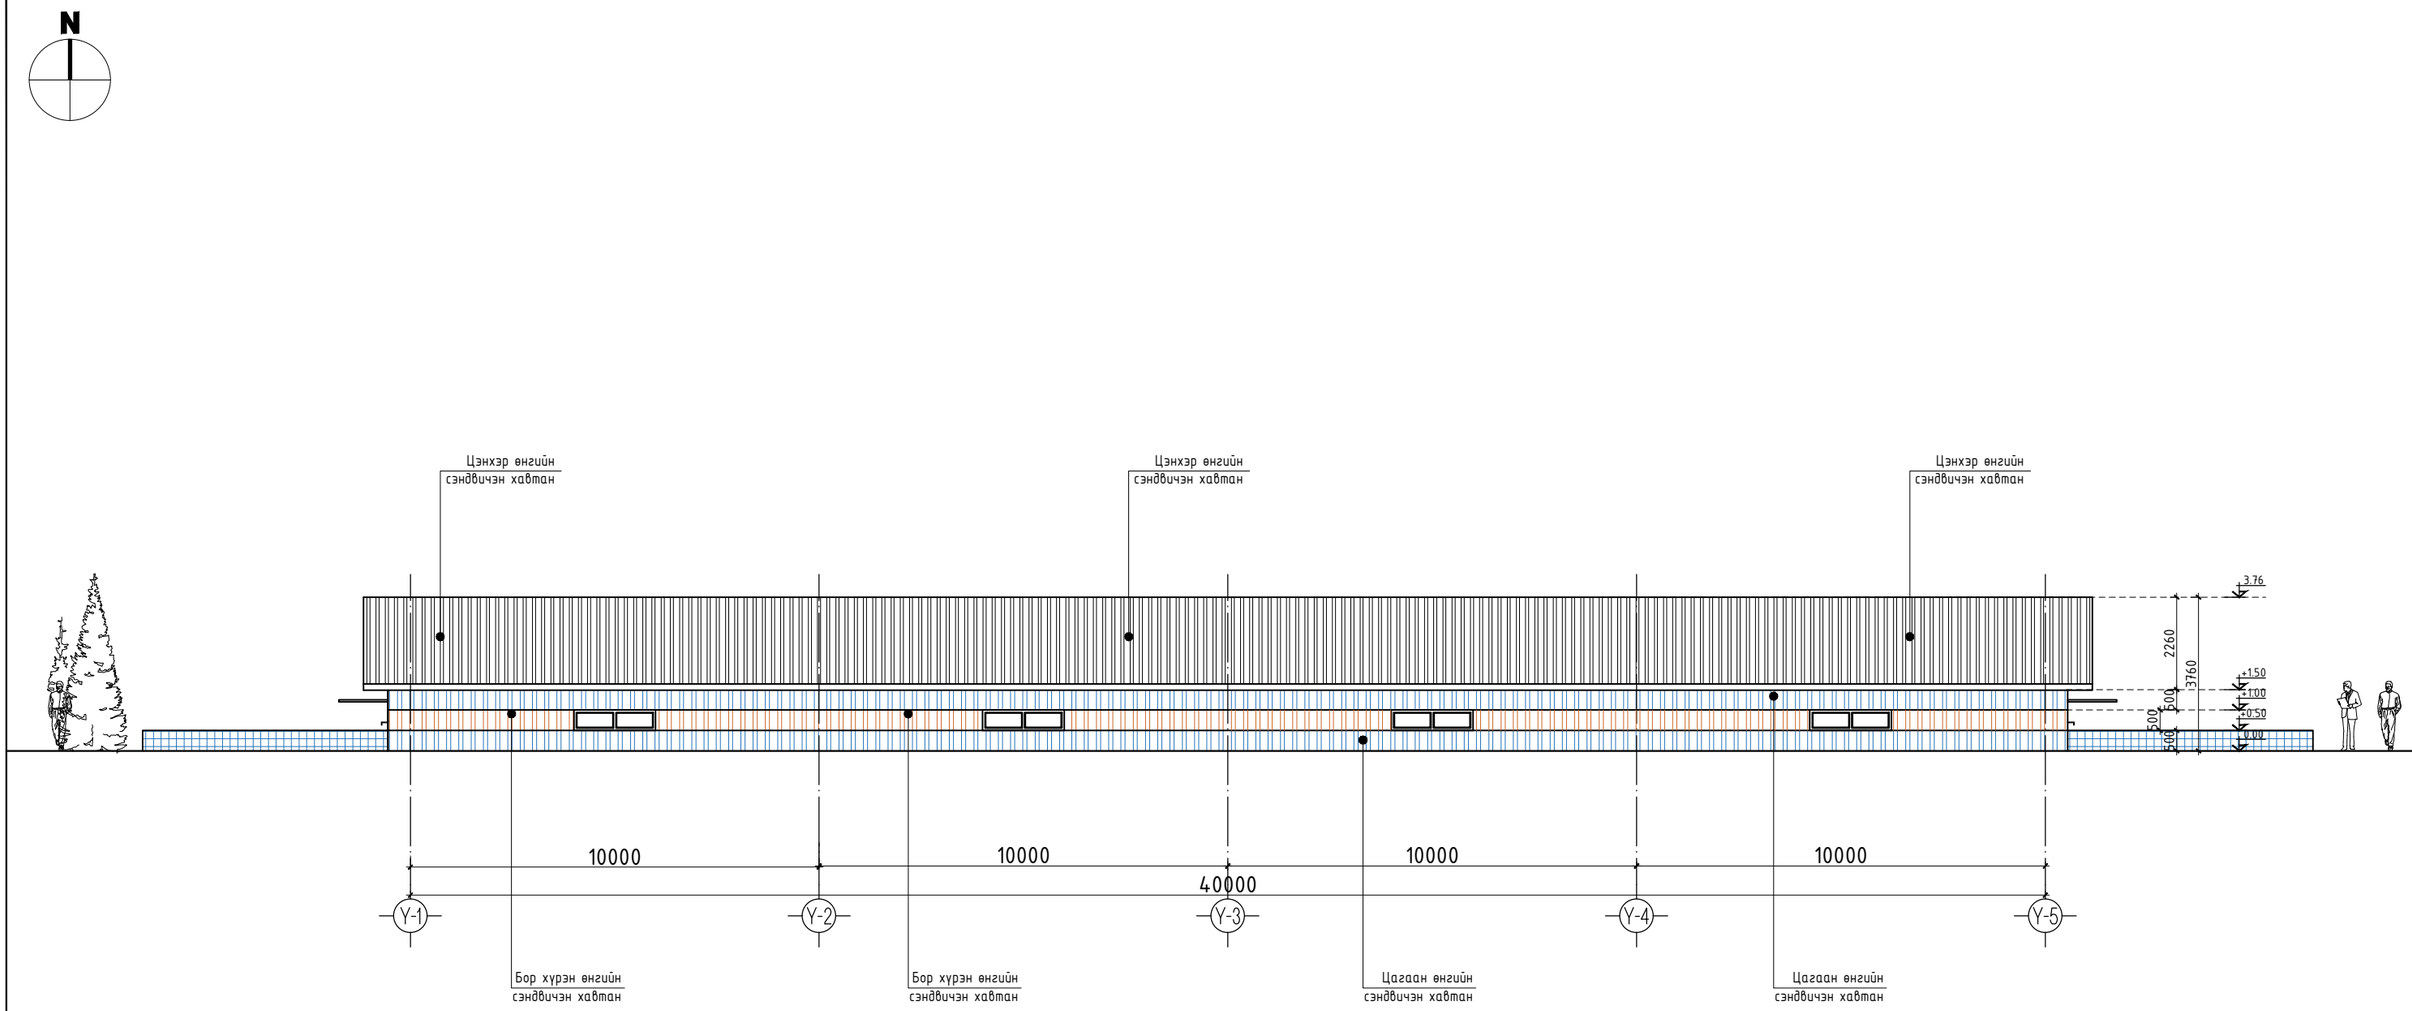

НОГООНЫ ЗООРЬНЫ БАРИЛГА	НЭР	ГАРЫН ҮСЭГ	ЗАГВАР ЗУРАГ
Гүйцэтгэгч: "АРХИДЕА" ХХК-ийн захирал	Т.Дэлгэрдалай		M1:100
Гүйцэтгэгч: Архитектор	Ц.Ганболд		Хуудас: 10
Иргэн			Огноо: 2024

ARCHIDEA

НУУР ТАЛ Х1-Х3 /1-1/ М1:100

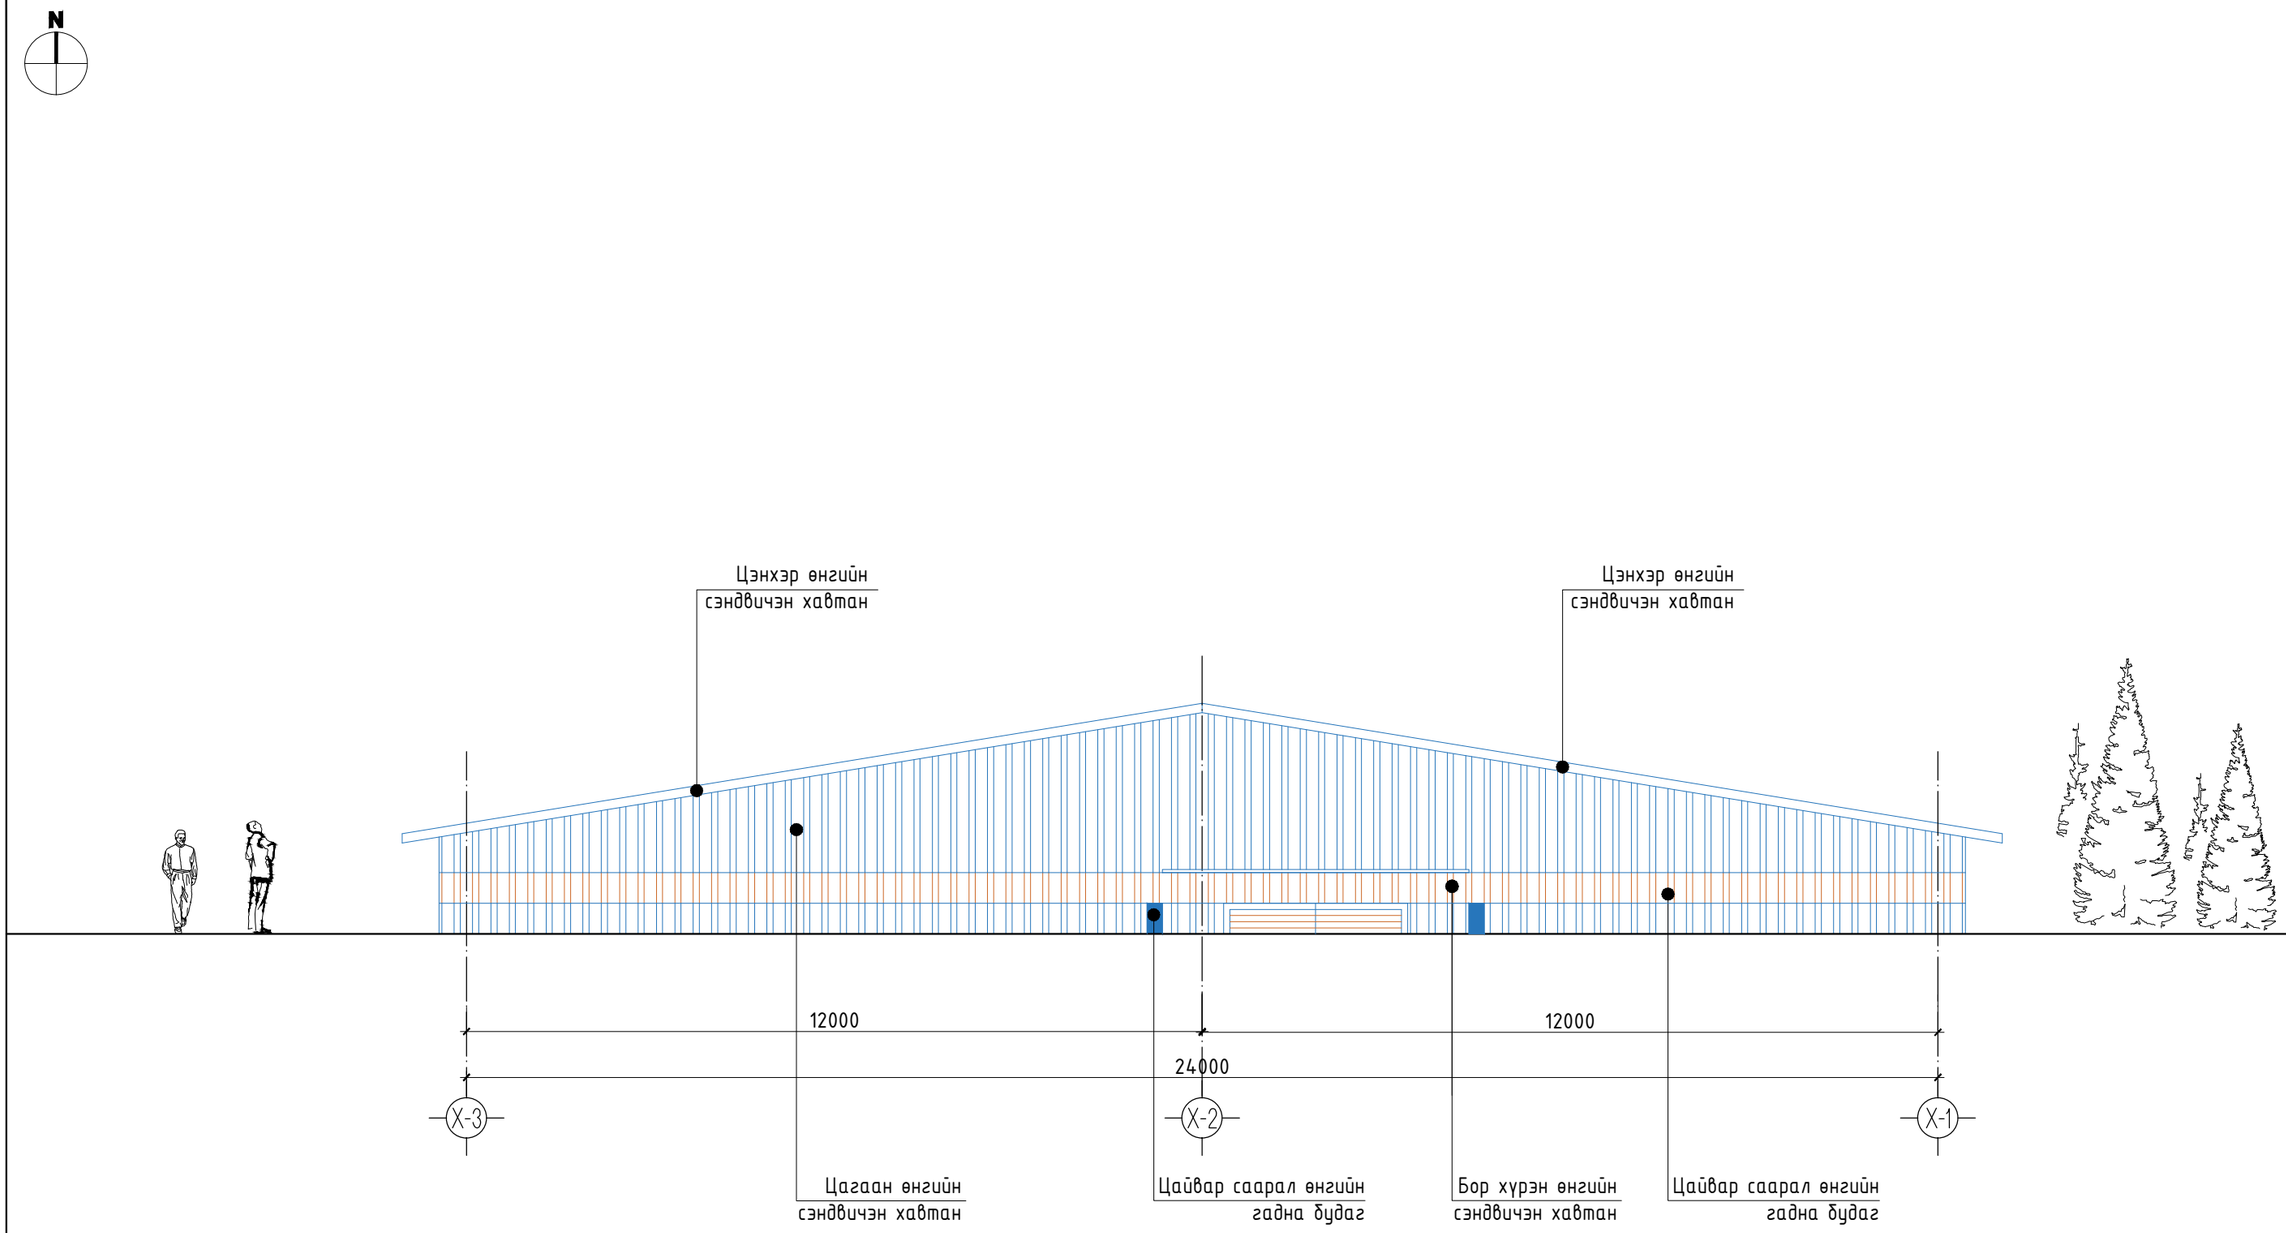

НОГООНЫ ЗООРЬНЫ БАРИЛГА	НЭР	ГАРЫН ҮСЭГ	ЗАГВАР ЗУРАГ
Гүйцэтгэгч: "АРХИДЕА" ХХК-ийн захирал	Т.Дэлгэрдалай		М1:100
Гүйцэтгэгч: Архитектор	Ц.Ганболд		Хуудас: 11
Иргэн			Огноо: 2024

ARCHIDEA

ХАРАГДАХ БАЙДАЛ /3D/

N

НОГООНЫ ЗООРЬНЫ БАРИЛГА	НЭР	ГАРЫН ҮСЭГ	ЗАГВАР ЗУРАГ
Гүйцэтгэгч: "АРХИДЕА" ХХК-ийн захирал	Т.Дэлгэрдалай		М1:100
Гүйцэтгэгч: Архитектор	Ц.Ганболд		Хуудас: 12
Иргэн			Огноо: 2024

ARCHIDEA

ХАРАГДАХ БАЙДАЛ /3D/

N

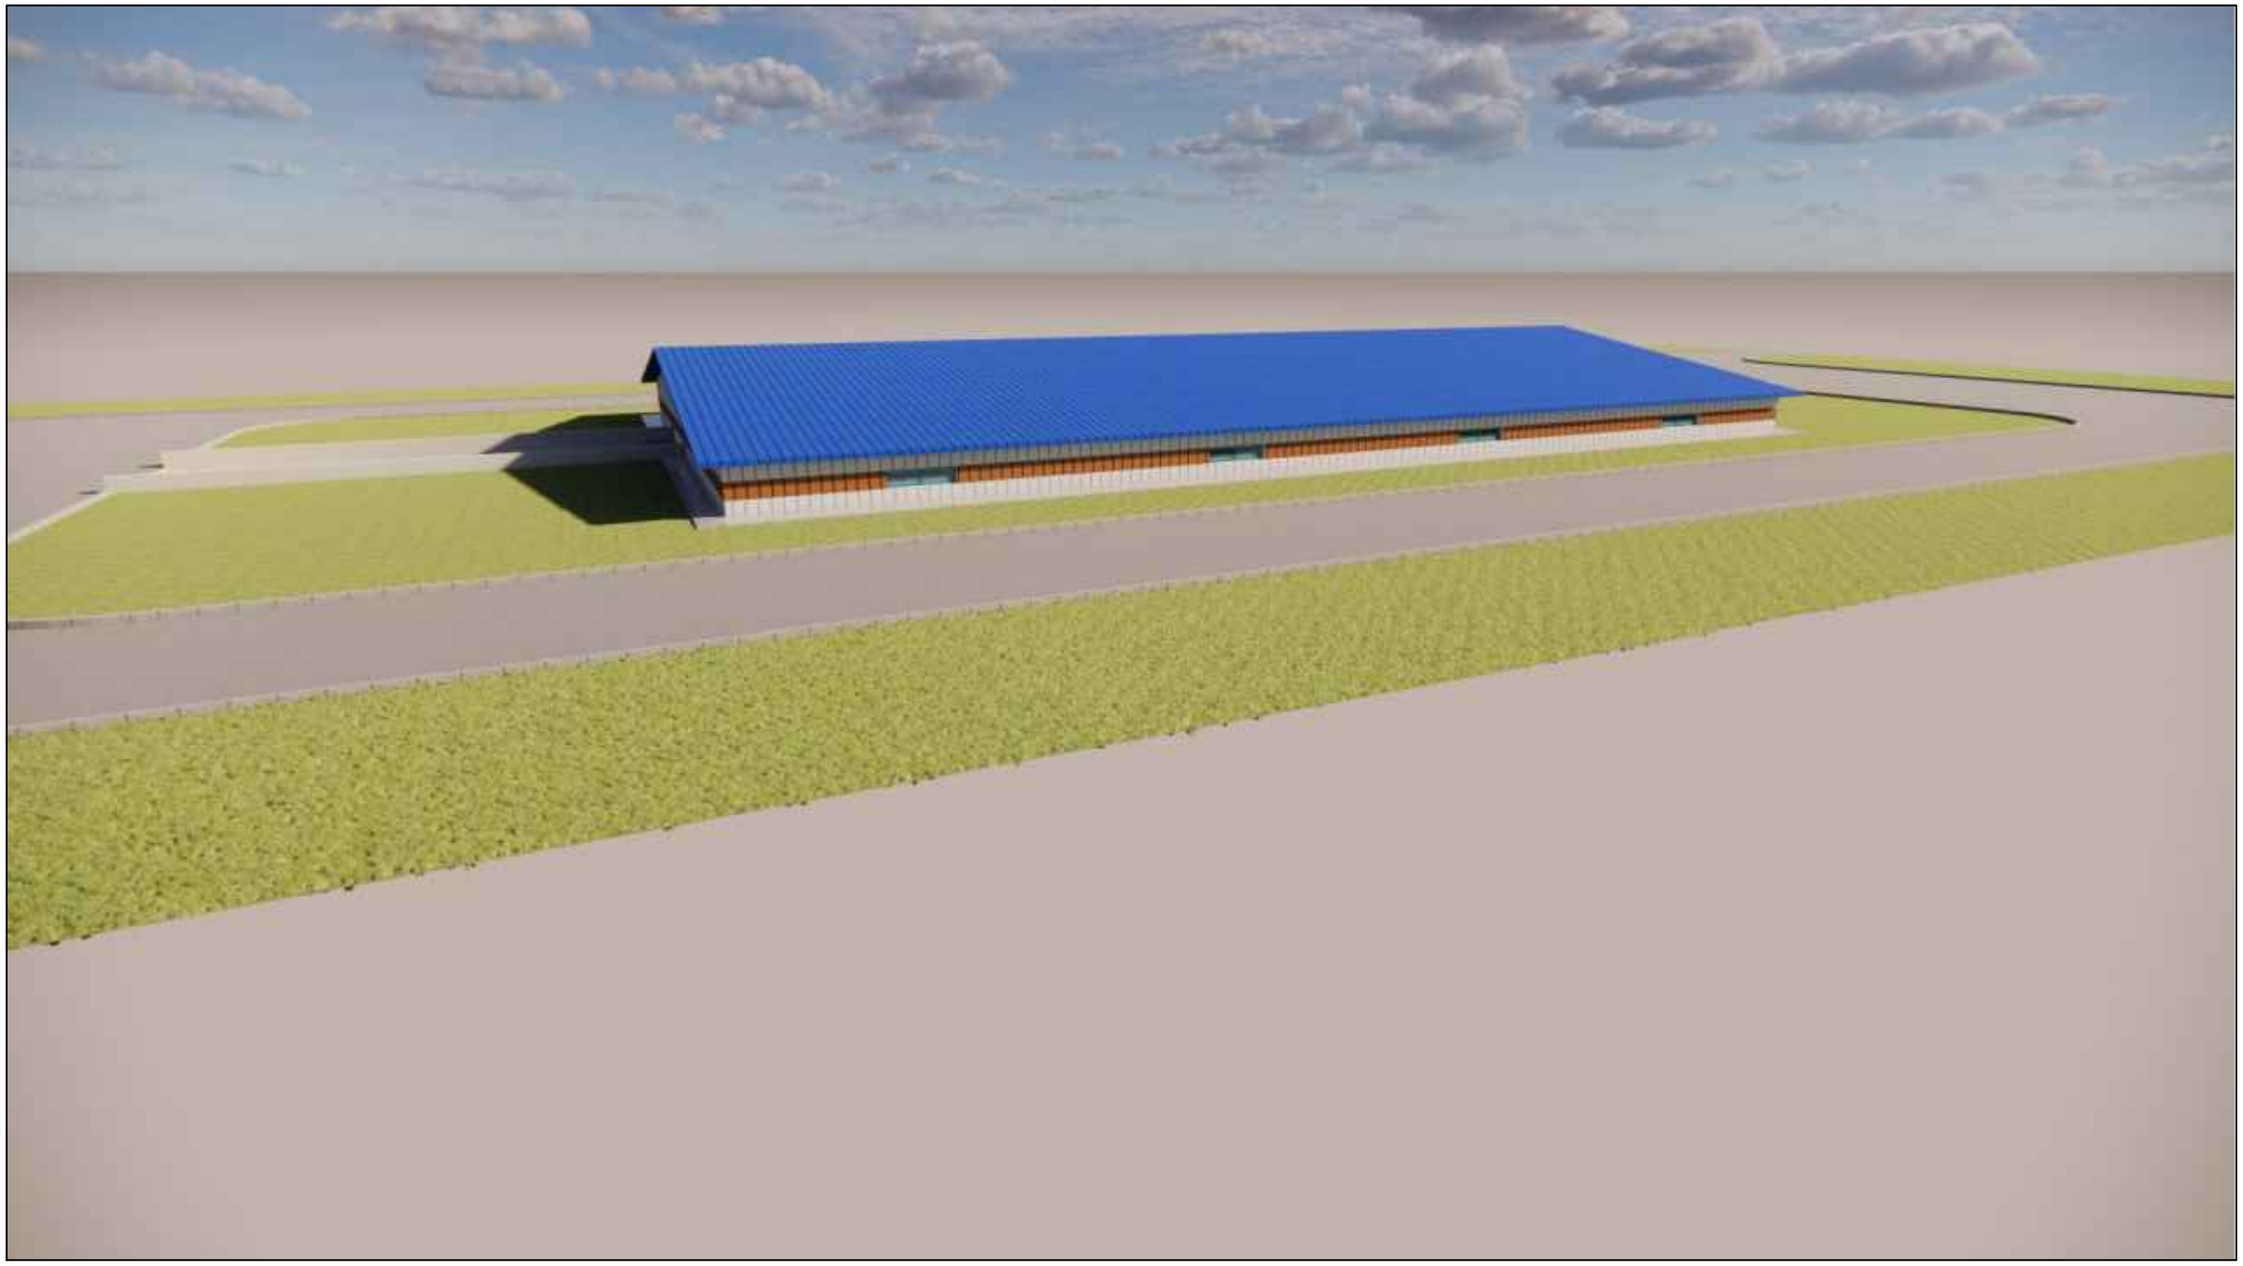

	НОГООНЫ ЗООРЬНЫ БАРИЛГА	НЭР	ГАРЫН ҮСЭГ	ЗАГВАР ЗУРАГ
ARCHIDEA	Гүйцэтгэгч: "АРХИДЕА" ХХК-ийн захирал	Т.Дэлгэрдалай		M1:100
	Гүйцэтгэгч: Архитектор	Ц.Ганболд		Хуудас: 13
	Иргэн			Огноо: 2024

ХАРАГДАХ БАЙДАЛ /3D/

N

НОГООНЫ ЗООРЬНЫ БАРИЛГА	НЭР	ГАРЫН ҮСЭГ	ЗАГВАР ЗУРАГ
Гүйцэтгэгч: "АРХИДЕА" ХХК-ийн захирал	Т.Дэлгэрдалай		M1:100
Гүйцэтгэгч: Архитектор	Ц.Ганболд		Хуудас: 14
Иргэн			Огноо: 2024

ARCHIDEA

ХАРАГДАХ БАЙДАЛ /3D/

N

	НОГООНЫ ЗООРЬНЫ БАРИЛГА	НЭР	ГАРЫН ҮСЭГ	ЗАГВАР ЗУРАГ
ARCHIDEA	Гүйцэтгэгч: "АРХИДЕА" ХХК-ийн захирал	Т.Дэлгэрдалай		М1:100
	Гүйцэтгэгч: Архитектор	Ц.Ганболд		Хуудас: 15
	Иргэн			Огноо: 2024