1

БАТЛАВ. ХӨВСГӨЛ АЙМГИЙН ЕРӨНХИЙ АРХИТЕКТОР . . . . . ./Х. ДАВААСҮРЭН/

ЕГ Шифр: НА-23/021

ХӨВСГӨЛ АЙМАГ МӨРӨН СУМ 1-Р БАГ

ШУНХЛАЙ ШТС-ЫН УУЛЗВАРААС НИСЭХИЙН ГҮҮР ХҮРТЛЭХ "ЯВГАН ЗАМЫН ТОХИЖИЛТ"

/ажлын зураг/

ЗӨВШӨӨРӨЛЦСӨН:

Албан тушаал	Нэр	Гарын үсэг
Хөвсгөл аймгийн ОБГ-ын дарга, хурандаа	Ё.Пүрэвсүрэн	
Хөвсгөл аймгийн ГХБХБГБХБХэлтсийн дарга	Б.Энхжаргал	

БОЛОВСРУУЛСАН:

Гүйцэтгэгч			
	Албан тушаал	Нэр	Гарын үсэг
	"Нанутс" ХХК-ний захирал	Н.НЯМДОРЖ	
Захиалагч			
	Албан тушаал	Нэр	Гарын үсэг
	Мөрөн сумын засаг дарга	Д.ИДЭРМӨНХ	

Улаанбаатар хот
2023 он

ТАЙЛБАР БИЧИГ, ЗУРГИЙН ЖАГСААЛТ

ТАЙЛБАР:

Үндэслэл:

Мөрөн сумын засаг даргын 2020-2024 онд хэрэгжүүлэх үйл ажиллагааны хөтөлбөр, Сумын иргэдийн Төлөөлөгчдийн Хурлын хуралдааны №02 дугаар тогтоолыг үндэслэн загвар Зургийг ''Нануто'' ХХК-д боловсруулав.

Үүнд:

- -Уур амьсгалын II-р бүсэд,
- -Гадна агаарын тооцооны температур +39.4°с, -49.0°с
- -Цасны ачаалал -50кг\м^2,
- -Салхины ачаалал -2.3 м/сек
- -Хур тунадас жилийн 248.8мм
- -Газар хөдлөлийн 7 балл болно.

Байршил, ерөнхий төлөвлөгөө:

Тус ''Явган замын тохижилт''- нь Хөвсгөл аймаг, Мөрөн сум, 1-р багийн нутаг дэвсгэрт байрлана.

Архитектур төлөвлөлт:

Төлөвлөж буй тохижилт нь одоо байгаа Нисэхийн гүүрний зүүн урд өнцгөөс 170м-ийн зай авч эхлэн шунхлай ШТС-ын уулзвар хүртэл нийт хамрах хүрээгээр 1700.44м уртад хийгдэх төлөвлөлтийн нийт урт нь орц гарц, уулзвар хасагдан 1555,44м урт да зургийн даалгаварын дагуу одоо байгаа Авто зам дагуу Явган зам болон дугуйн замтай төлөвлөсөн бөгөөд нийт 3100мм өргөнтэй байхаар төлөвлөв.

ЗУРГИЙН ЖАГСААЛТ		
№	ЗУРГИЙН НЭР	ХУУДАСНЫ ДУГААР
ЕТ марктай зургийн жагсаалт		
1	Тайлбар бичиг, зургийн жагсаалт	ЕТ-1
2	Байршлын схем	ЕТ-2
3	Орчны тойм, одоогийн байдал	ЕТ-3
4	Ерөнхий төлөвлөгөө	ЕТ-4
5	Өндөржилт	ЕТ-5
6	Картограмм	ЕТ-6
7	Зам талбайн хучилт, зай хэмжээ	ЕТ-7
8	Зам талбайн хучилт, зай хэмжээ	ЕТ-8
9	Зам талбайн хучилт, зай хэмжээ	ЕТ-9
10	Зам талбайн хучилт, зай хэмжээ	ЕТ-10
11	Зам талбайн хучилт, зай хэмжээ	ЕТ-11
12	Зам талбайн хучилт, зай хэмжээ	ЕТ-12
13	Замын огтлол, хэсэглэл	ЕТ-13
14	Хараглах байдал	

МАТЕРИАЛЫН ТҮҮВЭР

№	НЭР ТӨРӨЛ	ТОО ШИРХЭГ	ХЭМЖЭЭ	МАРК
1	Явган замын хавтан	м^2	1556.7	Чулуу 250x250мм
2	Явган замын хөтөч хавтан	м^2	778.35	Чулуу 250x250мм
3	Явган замын бордюр	урт/м	3258.4	Чулуу 50x8x20см
4	Явган замын бордюрын дэр бетон	м^3	81.46	Бетон БМ-75
5	Дугуйн замын бетон дэвсгэр	м^3	108.9	Бетон БМ-100
6	Дугуйн замын резинэн будаг	м^2	2178.16	Резинэн будаг
7	Авто замын бордюр	урт/м	1609.44	Чулуу 100x30x15см
8	Авто замын бордюрын дэр бетон	м^3	72.42	Бетон БМ-75
9	Сандал	ширхэг	3	/Стандарт/
10	Хогийн сав /ангилдаг/	ширхэг	3	/Зориулалтын/

3T17-1007/17
nanuto.llc@gmail.com
Утас: 99902549
Барилгын зураг төслийн "НАНУТО" ХХК

Хөвсгөл аймаг. Мөрөн сум. 1-р баг
Шунхлай ШТС-ын уулзвараас нисхийн гүүр хүртлэх "Явган замын тохижилт"

ТАЙЛБАР БИЧИГ

Үе шат: АЗ

Архитектор	Г. Отгонтамир		ЕГ Шифр: НА-23/021	Масштаб: М1:100	Огноо: 2023/09/10
Гүйцэтгэсэн	Г. Отгонтамир		ТГ Шифр:	Зургийн дугаар: БА-1	Хуудас: -
Шалгасан	Н. Нямдорж				

ЕРӨНХИЙ ТӨЛӨВЛӨГӨӨ М1:3000

БАТЛАВ:
ХӨВСГӨЛ АЙМГИЙН ЕРӨНХИЙ АРХИТЕКТОР ..... /Х.Дэвээсүрэн/

ЗӨВШӨӨРӨЛЦСӨН:
Хөвсгөл аймгийн ОБГ-ын дарга, хурандаа ..... /Ё.Пүрэвсүрэн/

Хөвсгөл аймгийн ГХБХБГБХБХалтсийн дарга ..... /Б.Энхжаргал/

ҮНДЭСЛЭЛ:
Мөрөн сумын засаг даргын 2020-2024 онд хэрэгжүүлэх үйл ажиллагааны хөтөлбөр, Сумын ерөнхий төлөвлөгөөний Хурлын хуралдааны №02 дугаар тогтоолыг үндэслэн загвар зургийг "Нанута" ХХК-д боловсруулав.

Д/Д	ТОДОРХОЙЛОЛТ	ТАЙЛБАР
1.	Төлөвлөж буй Явган зам	Төлөвлөж буй
2.	Гэр хорооллын бүс	Одоо байгаа
3.	Авто зам, талбай	Одоо байгаа
4.	Гандан тэгчлэн хийд	Одоо байгаа
5.	Соёл амралтын хүрээлэн	Одоо байгаа
6.	Орон сууцны хороолол	Одоо байгаа

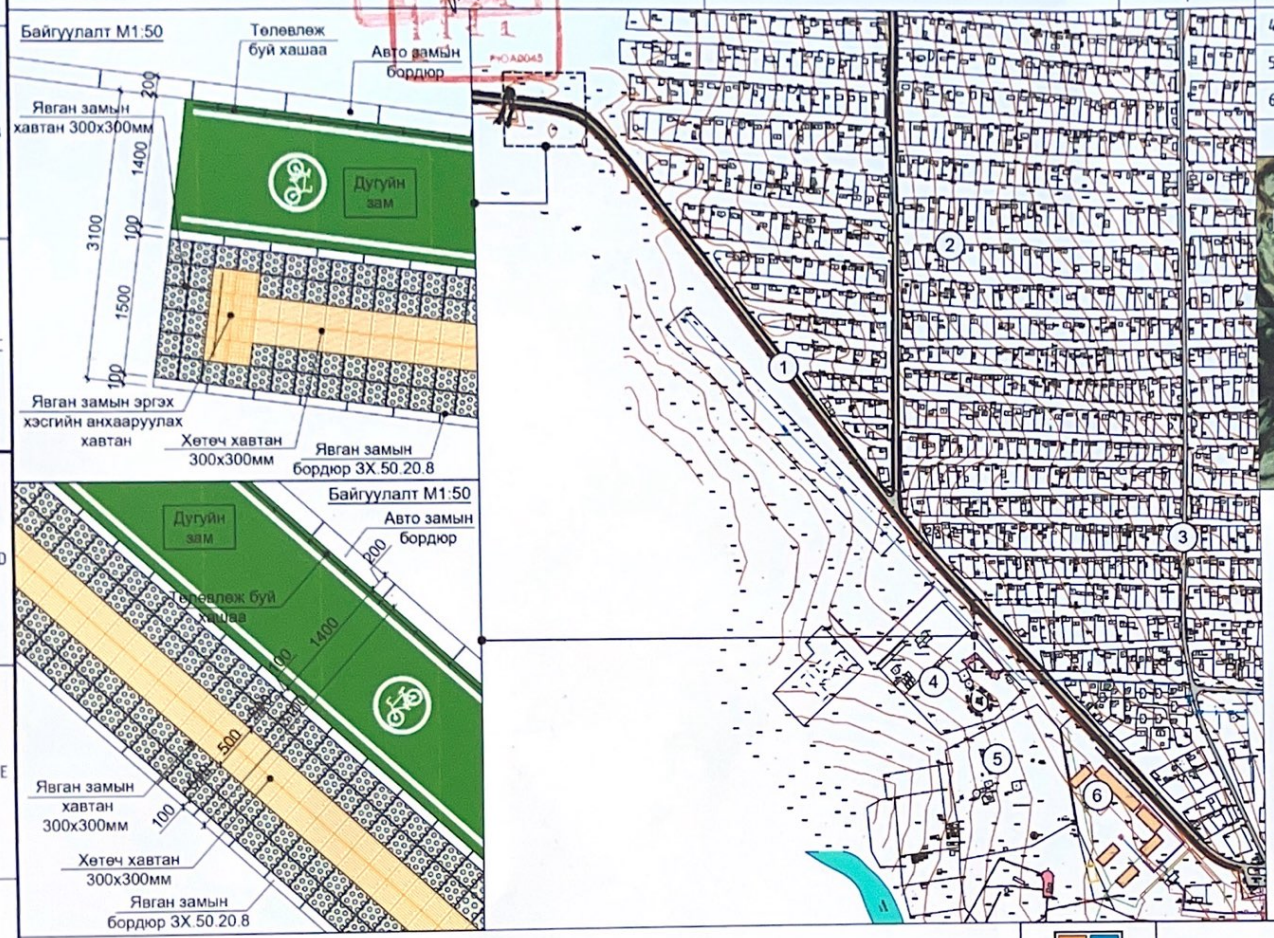

ТАНИХ ТЭМДЭГ:

- Төлөвлөж буй барилга, байгууламж
- Одоо байгаа барилга
- Төлөвлөж буй авто зам, талбай
- Авто зогсоол
- Төлөвлөж байгаа явган хүний зам
- Төлөвлөж байгаа явган хүний зам
- Төлөвлөж байгаа бетон талбай
- Төлөвлөж байгаа сандал
- Төлөвлөгдөж буй ногоон байгууламж
- Төлөвлөж байгаа цамхагт гэрэл
- Төлөвлөж байгаа явган замын гэрэл
- Төлөвлөж байгаа хөшөөний гэрэл
- Төлөвлөж байгаа хогийн сав
- Төлөвлөж байгаа хашаа,хязгаар
- Бохир усны шугам
- Дулааны шугам
- Цэвэр усны шугам
- Цахилгааны шугам
- Төлөвлөлтийн хязгаар

Хөвсгөл аймаг. Мөрөн сум. 1-р баг
Шунхлай ШТС-ын үүлэвараас нисхийн гүүр хүртэлх "Явган замын тохижилт"

ТАЙЛБАР БИЧИГ

Ye шат: А3

Архитектор	Г. Отгонтамир		ЕГ Шифр: НА-23/021	Масштаб: М1:100	Огноо: 2023/09/10
Гүйцэтгэсэн	Г. Отгонтамир		ТГ Шифр:	Зургийн дугаар: БА-1	Хуудас: -
Шалгасан	Н. Нямдорж				

3717-1007/17
nanuto.llc@gmail.com
Утас: 99902549
Барилгын зураг төслийн "НАНУТО" ХХК

БАЙРШЛЫН СХЕМ М1:8000

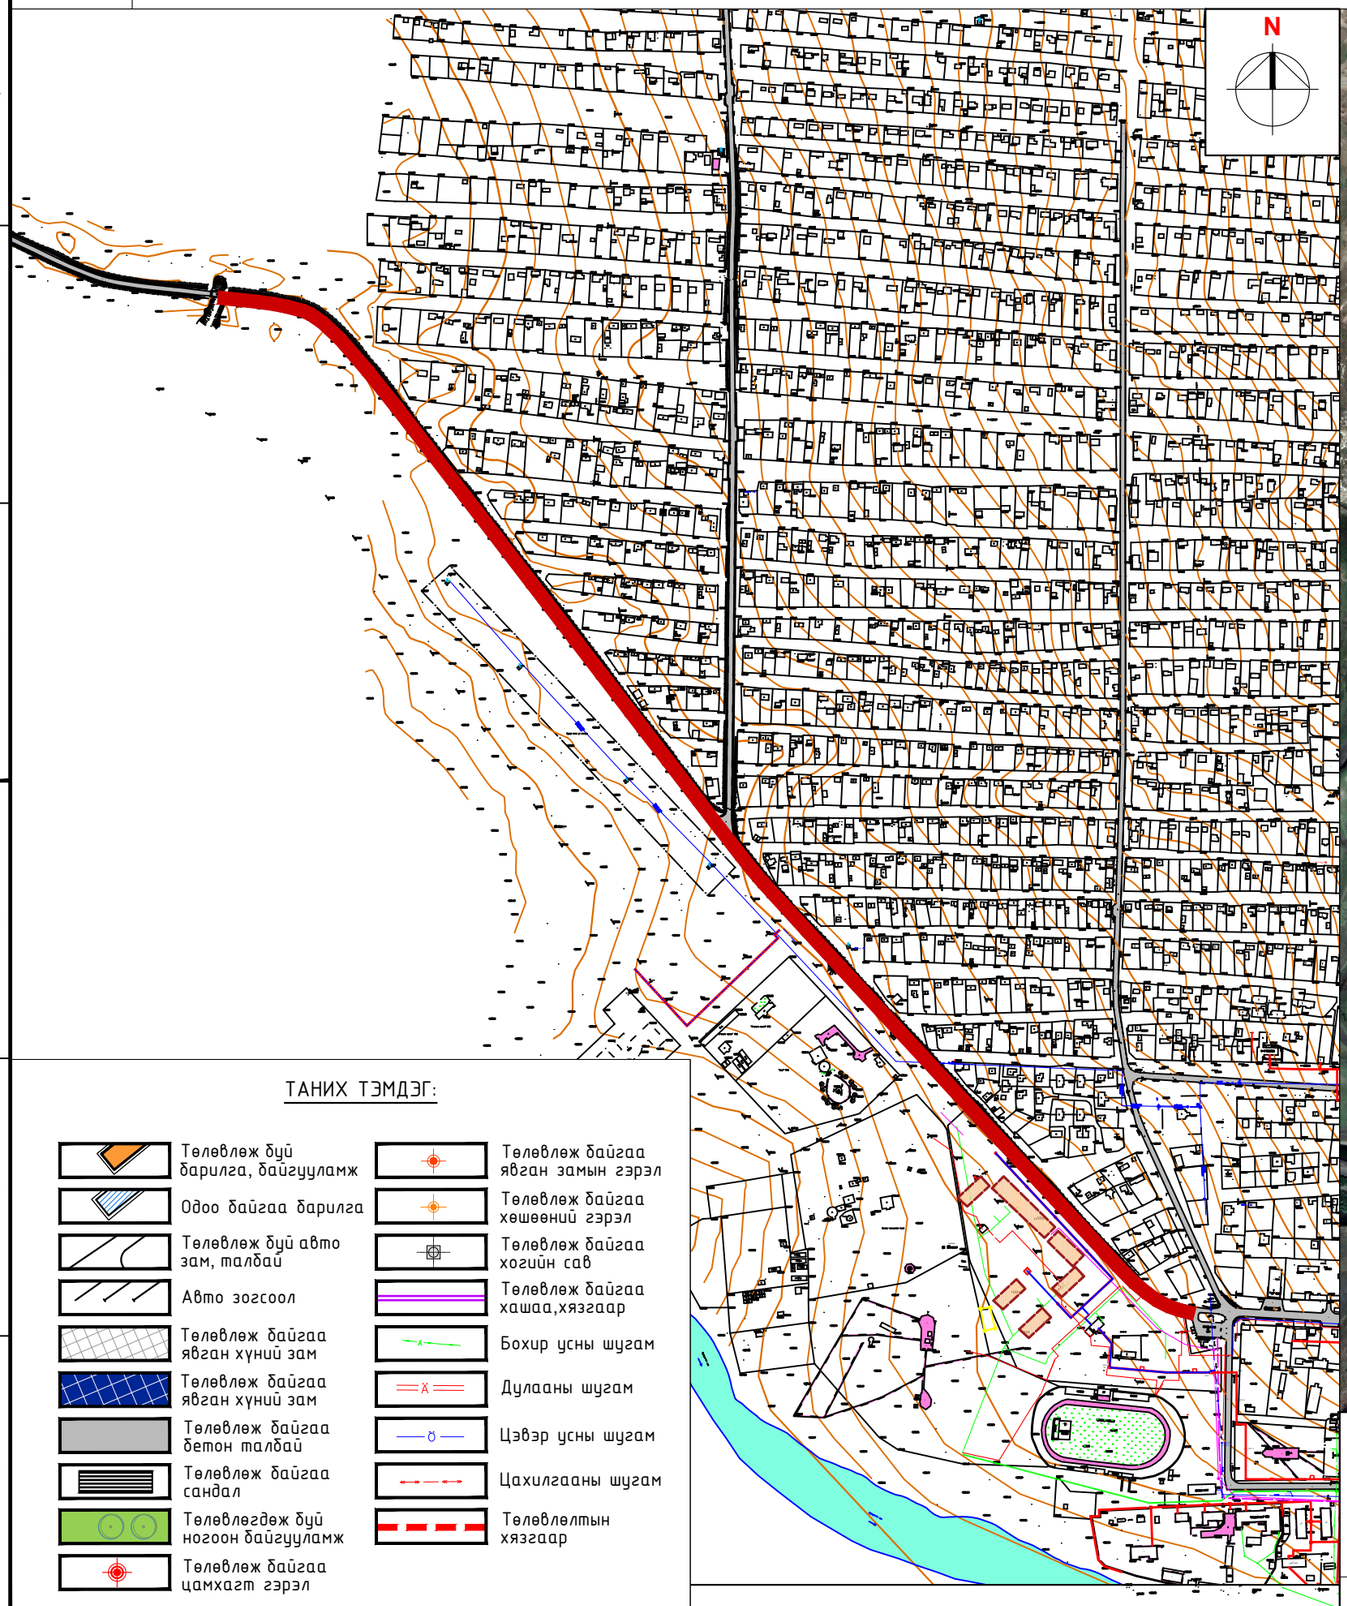

ТАНИХ ТЭМДЭГ:

- Төлөвлөж буй барилга, байгууламж
- Одоо байгаа барилга
- Төлөвлөж буй авто зам, талбай
- Авто зогсоол
- Төлөвлөж байгаа явган хүний зам
- Төлөвлөж байгаа явган хүний зам
- Төлөвлөж байгаа бетон талбай
- Төлөвлөж байгаа сандал
- Төлөвлөгдөж буй ногоон байгууламж
- Төлөвлөж байгаа цамхагт гэрэл
- Төлөвлөж байгаа явган замын гэрэл
- Төлөвлөж байгаа хөшөөний гэрэл
- Төлөвлөж байгаа хогийн сав
- Төлөвлөж байгаа хашаа,хязгаар
- Бохир усны шугам
- Дулааны шугам
- Цэвэр усны шугам
- Цахилгааны шугам
- Төлөвлөлтын хязгаар

ЗТ17-1007/17
nanuto.llc@gmail.com
Утас: 99902549
Барилгын зураг төслийн "НАНУТО" ХХК

Хөвсгөл аймаг. Мөрөн сум. 1-р баг
Шунхлай ШТС-ын уулзвараас нисхийн гүүр хүртлэх "Явган замын тохижилт"

ТАЙЛБАР БИЧИГ					Уе шат: АЗ
Архитектор	Г. Отгонтамир		ЕГ Шифр: НА-23/021	Масштаб: М1:100	Огноо: 2023/09/10
Гүйцэтгэсэн	Г. Отгонтамир		ТГ Шифр:	Зургийн дугаар: БА-1	Хуудас: -
Шалгасан	Н. Нямдорж				

ОРЧНЫ ТОЙМ

ОДООГИЙН БАЙДАЛ

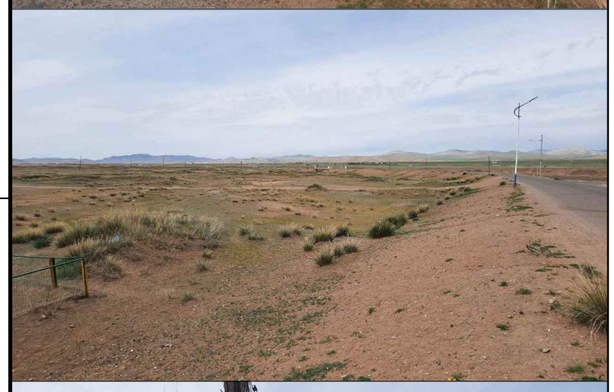

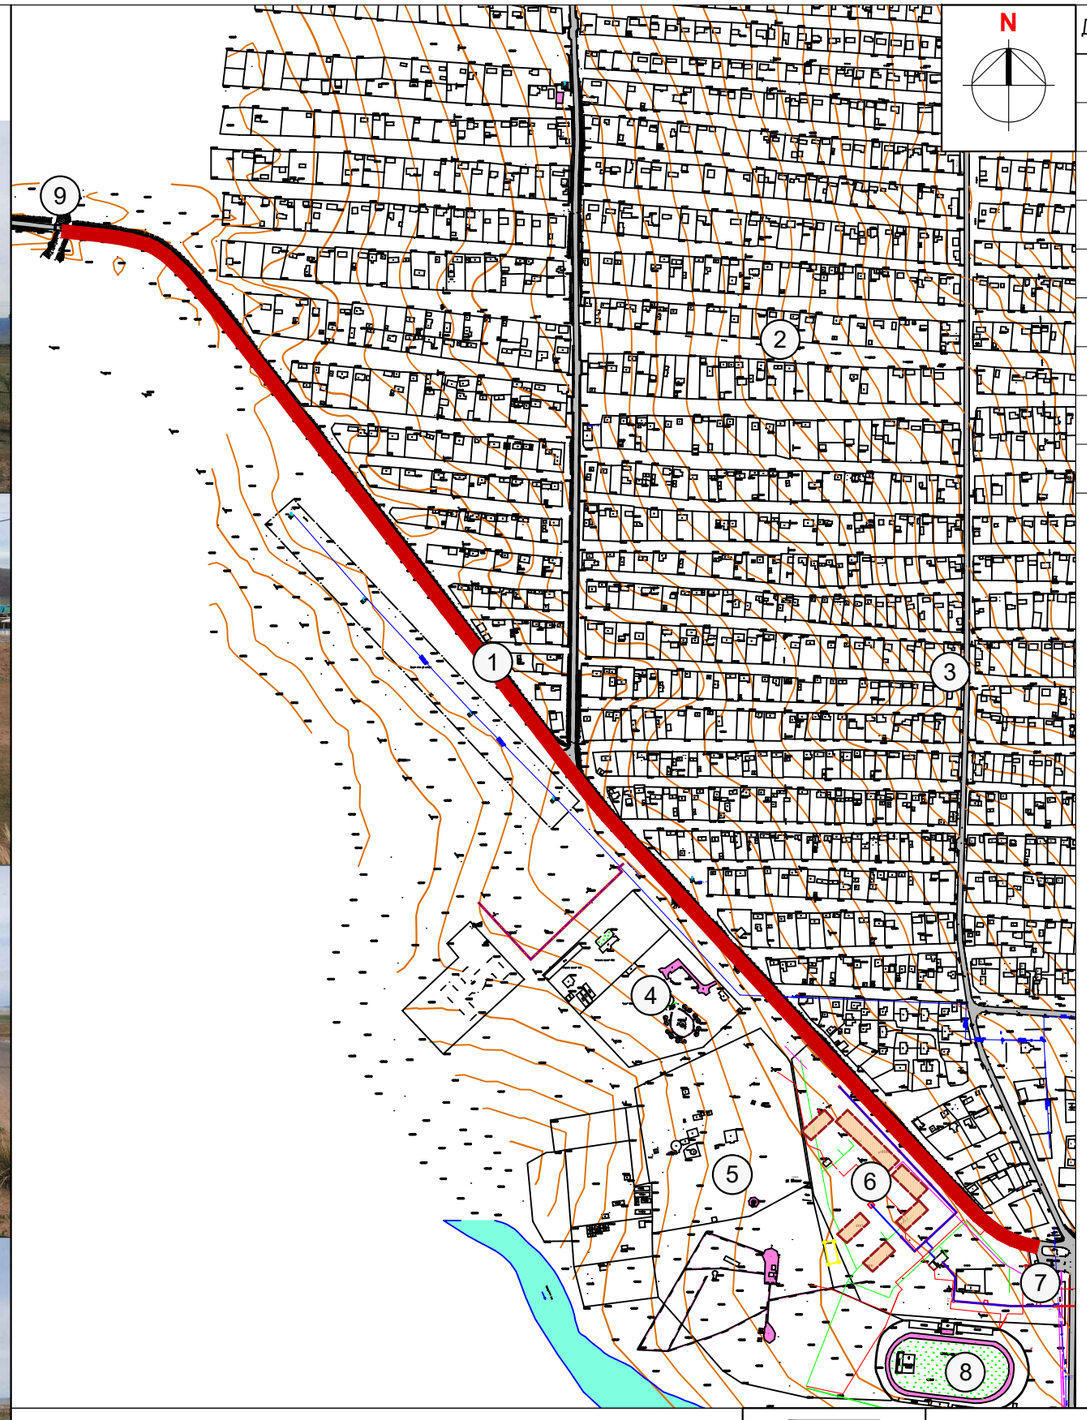

Д/Д	ТОДОРХОЙЛОЛТ	ТАЙЛБАР
1.	Төлөвлөж буй Явган зам	Төлөвлөж буй
2.	Гэр хороололын бүс	Одоо байгаа
3.	Авто зам, талбай	Одоо байгаа
4.	Гандан тэгчлэн хийд	Одоо байгаа
5.	Соёл амралтын хүрээлэн	Одоо байгаа
6.	Орон сууцны хороолол	Одоо байгаа
7.	Шунхлай ШТС	Одоо байгаа
8.	Хөл бөмбөгийн талбай	Одоо байгаа
9.	Нисхийн гүүр	Одоо байгаа

ТАНИХ ТЭМДЭГ:

- Төлөвлөж буй барилга, байгууламж
- Одоо байгаа барилга
- Төлөвлөж буй авто зам, талбай
- Авто зогсоол
- Төлөвлөж байгаа явган хүний зам
- Төлөвлөж байгаа явган хүний зам
- Төлөвлөж байгаа бетон талбай
- Төлөвлөж байгаа сандал
- Төлөвлөгдөж буй ногоон байгууламж
- Төлөвлөж байгаа цамхагт гэрэл
- Төлөвлөж байгаа явган замын гэрэл
- Төлөвлөж байгаа хөшөөний гэрэл
- Төлөвлөж байгаа хогийн сав
- Төлөвлөж байгаа хашаа,хязгаар
- Бохир усны шугам
- Дулааны шугам
- Цэвэр усны шугам
- Цахилгааны шугам
- Төлөвлөлтын хязгаар

ЗТ17-1007/17
nanuto.llc@gmail.com
Утас: 99902549
Барилгын зураг төслийн "НАНУТО" ХХК

Хөвсгөл аймаг. Мөрөн сум. 1-р баг
Шунхлай ШТС-ын уулзвараас нисхийн гүүр хүртлэх "Явган замын тохижилт"

ТАЙЛБАР БИЧИГ

Ye шат: АЗ

Архитектор	Г. Отгонтамир		ЕГ Шифр: НА-23/021	Масштаб: М1:100	Огноо: 2023/09/10
Гүйцэтгэсэн	Г. Отгонтамир		ТГ Шифр:	Зургийн дугаар: БА-1	Хуудас: -
Шалгасан	Н. Нямдорж				

ЗАМ ТАЛБАЙН ХУЧИЛТ, ЗАЙ ХЭМЖЭЭ М1:1000

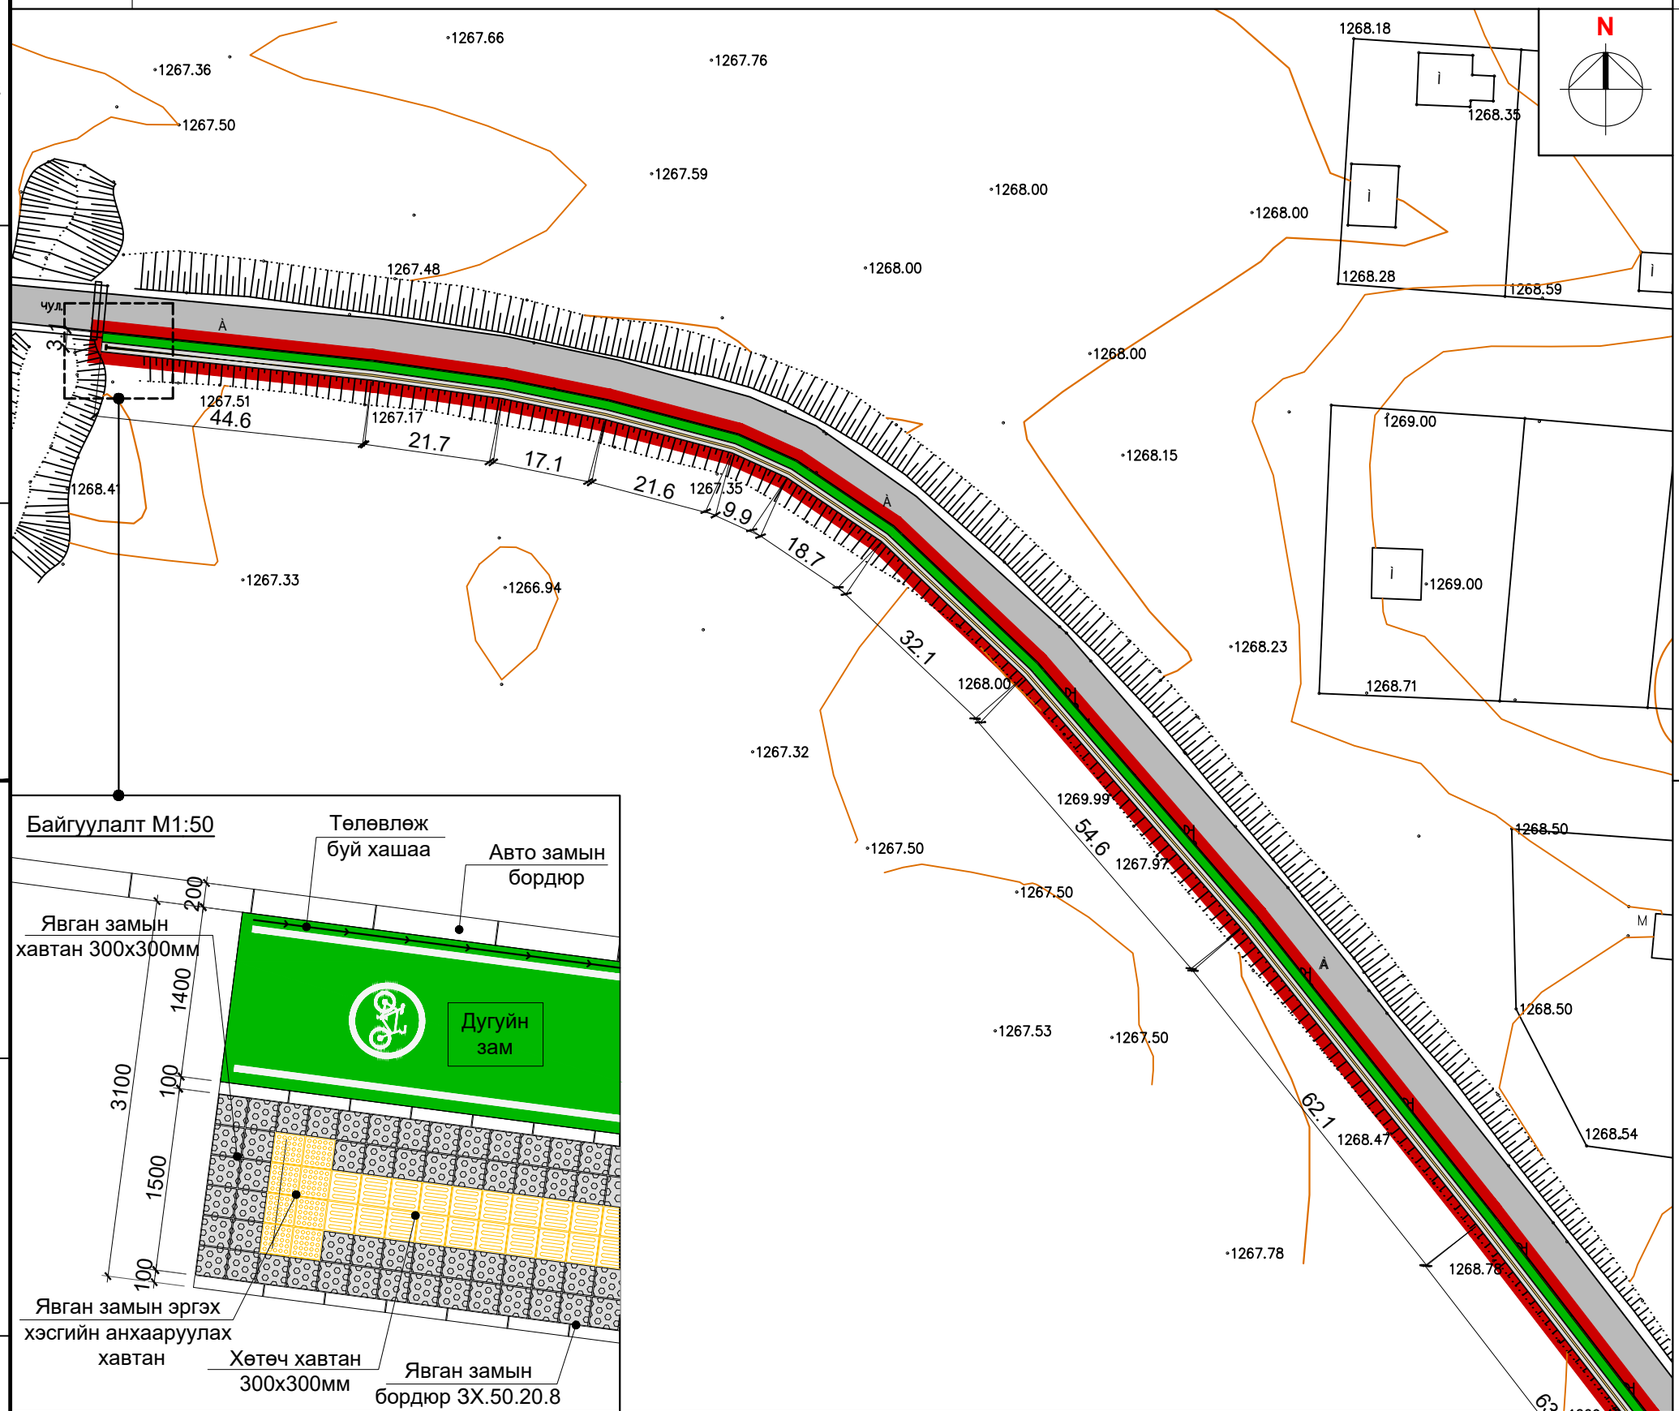

Байгуулалт М1:50

БАЙРШЛЫН БҮДҮҮВЧ

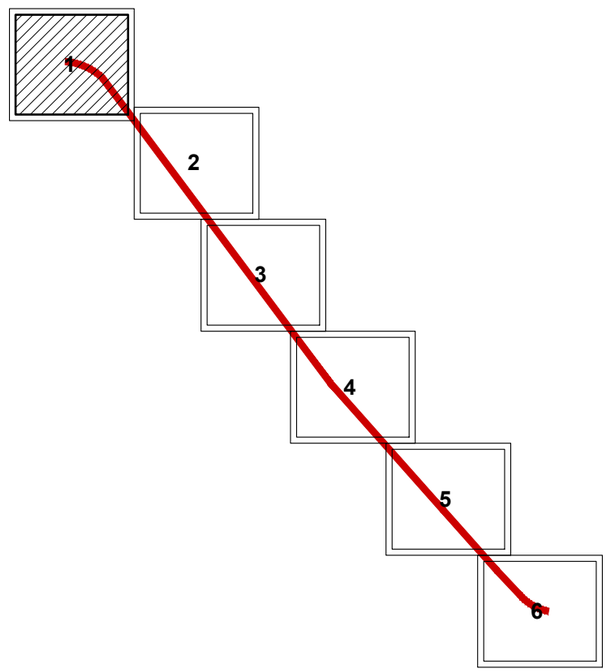

ТАНИХ ТЭМДЭГ:

- Төлөвлөж буй барилга, байгууламж
- Одоо байгаа барилга
- Төлөвлөж буй авто зам, талбай
- Авто зогсоол
- Төлөвлөж байгаа явган хүний зам
- Төлөвлөж байгаа явган хүний зам
- Төлөвлөж байгаа бетон талбай
- Төлөвлөж байгаа сандал
- Төлөвлөгдөж буй ногоон байгууламж
- Төлөвлөж байгаа цамхагт гэрэл
- Төлөвлөж байгаа явган замын гэрэл
- Төлөвлөж байгаа хөшөөний гэрэл
- Төлөвлөж байгаа хогийн сав
- Төлөвлөж байгаа хашаа,хязгаар
- Бохир усны шугам
- Дулааны шугам
- Цэвэр усны шугам
- Цахилгааны шугам
- Төлөвлөлтын хязгаар

ЗТ17-1007/17
nanuto.llc@gmail.com
Утас: 99902549
Барилгын зураг төслийн "НАНУТО" ХХК

Хөвсгөл аймаг. Мөрөн сум. 1-р баг
Шунхлай ШТС-ын уулзвараас нисхийн гүүр хүртлэх "Явган замын тохижилт"

ТАЙЛБАР БИЧИГ

Уе шат: АЗ

Архитектор	Г. Отгонтамир		ЕГ Шифр: НА-23/021	Масштаб: М1:1000	Огноо: 2023/09/10
Гүйцэтгэсэн	Г. Отгонтамир		ТГ Шифр:	Зургийн дугаар: БА-1	Хуудас: -
Шалгасан	Н. Нямдорж				

ЗАМ ТАЛБАЙН ХУЧИЛТ, ЗАЙ ХЭМЖЭЭ М1:1000

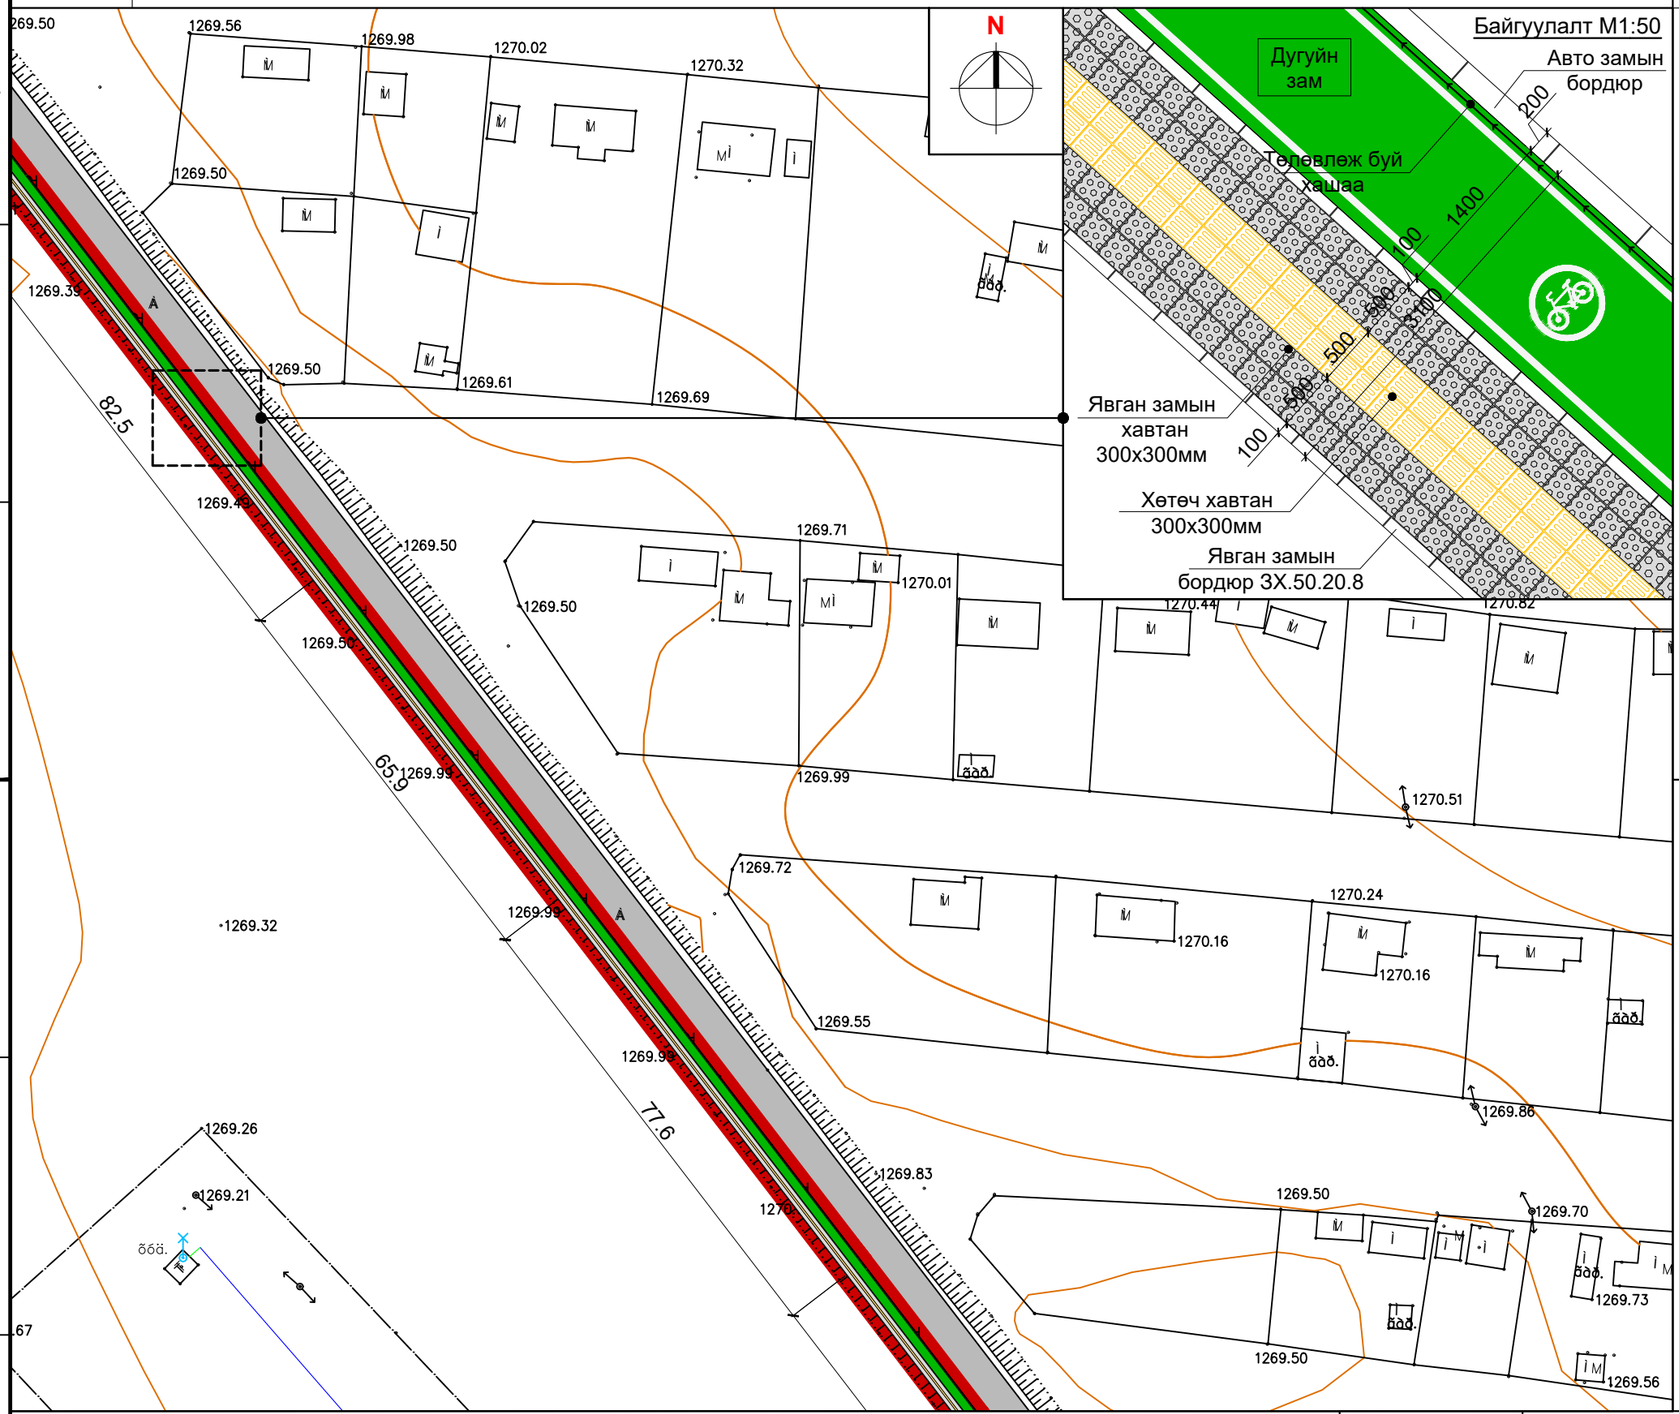

БАЙРШЛЫН БҮДҮҮВЧ

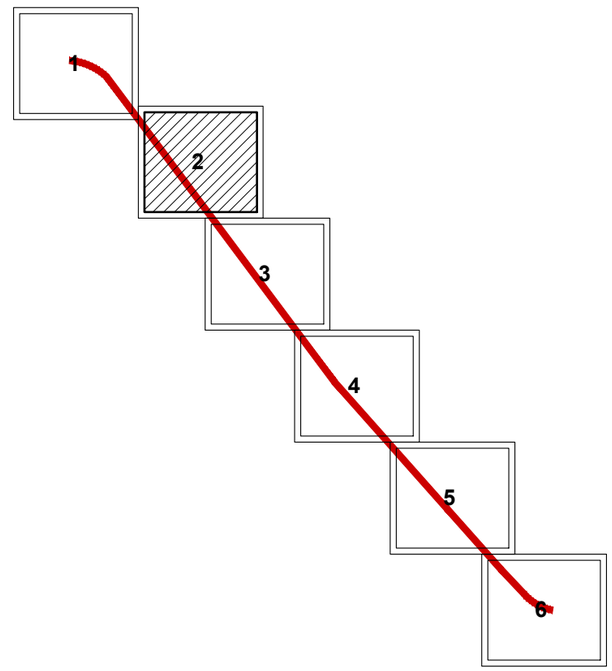

ТАНИХ ТЭМДЭГ:

- Төлөвлөж буй барилга, байгууламж
- Одоо байгаа барилга
- Төлөвлөж буй авто зам, талбай
- Авто зогсоол
- Төлөвлөж байгаа явган хүний зам
- Төлөвлөж байгаа явган хүний зам
- Төлөвлөж байгаа бетон талбай
- Төлөвлөж байгаа сандал
- Төлөвлөгдөж буй ногоон байгууламж
- Төлөвлөж байгаа цамхагт гэрэл
- Төлөвлөж байгаа явган замын гэрэл
- Төлөвлөж байгаа хөшөөний гэрэл
- Төлөвлөж байгаа хогийн сав
- Төлөвлөж байгаа хашаа,хязгаар
- Бохир усны шугам
- Дулааны шугам
- Цэвэр усны шугам
- Цахилгааны шугам
- Төлөвлөлтын хязгаар

ЗТ17-1007/17
nanuto.llc@gmail.com
Утас: 99902549
Барилгын зураг төслийн "НАНУТО" ХХК

Хөвсгөл аймаг. Мөрөн сум. 1-р баг
Шунхлай ШТС-ын уулзвараас нисхийн гүүр хүртлэх "Явган замын тохижилт"

ТАЙЛБАР БИЧИГ

Ye шат: АЗ

Архитектор	Г. Отгонтамир		ЕГ Шифр: НА-23/021	Масштаб: М1:1000	Огноо: 2023/09/10
Гүйцэтгэсэн	Г. Отгонтамир		ТГ Шифр:	Зургийн дугаар: БА-1	Хуудас: -
Шалгасан	Н. Нямдорж				

ЗАМ ТАЛБАЙН ХУЧИЛТ, ЗАЙ ХЭМЖЭЭ М1:1000

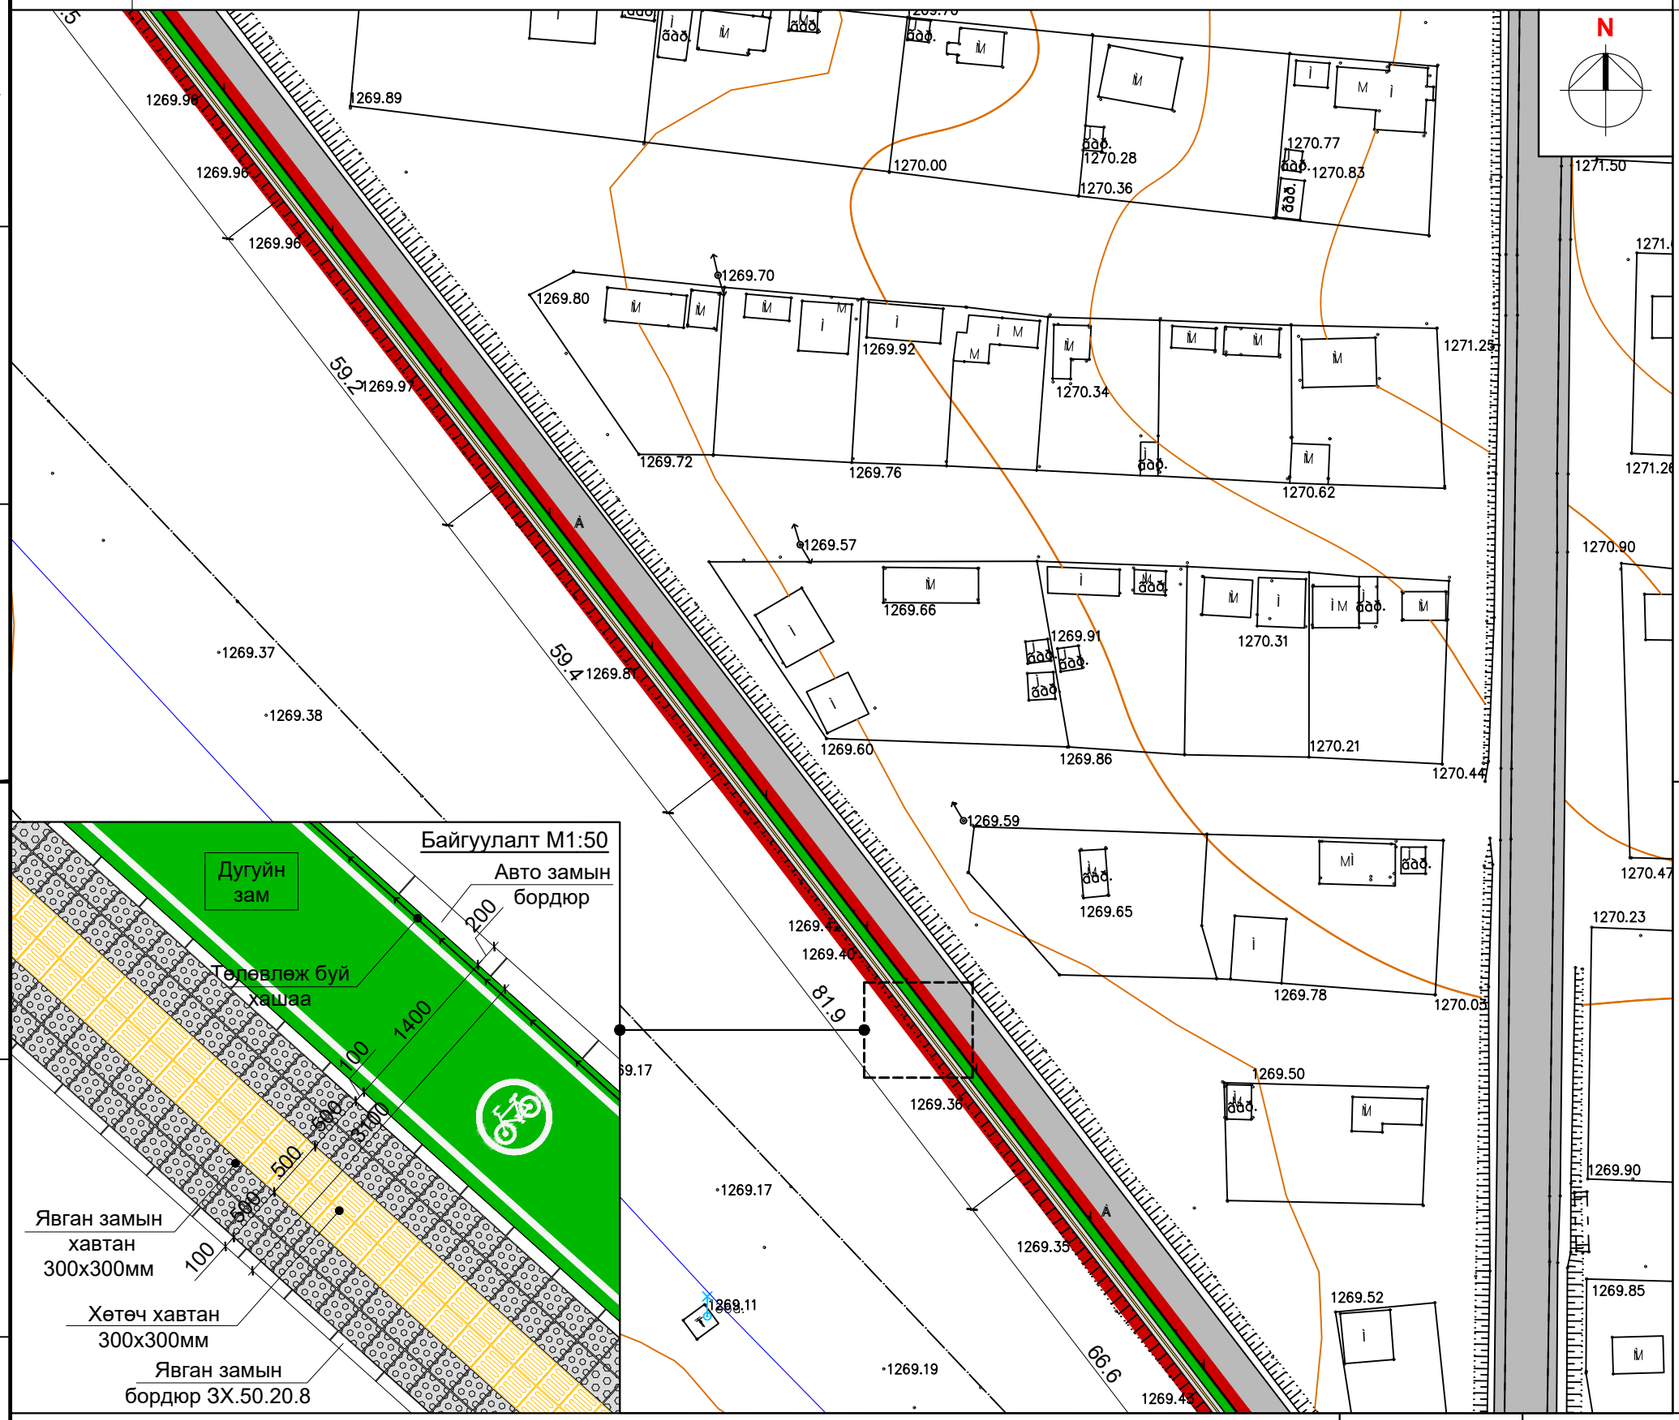

БАЙРШЛЫН БҮДҮҮВЧ

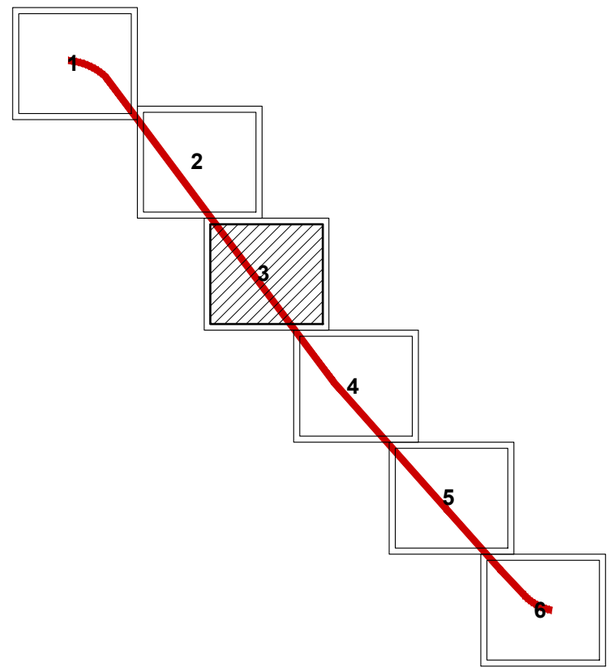

ТАНИХ ТЭМДЭГ:

- Төлөвлөж буй барилга, байгууламж
- Одоо байгаа барилга
- Төлөвлөж буй авто зам, талбай
- Авто зогсоол
- Төлөвлөж байгаа явган хүний зам
- Төлөвлөж байгаа явган хүний зам
- Төлөвлөж байгаа бетон талбай
- Төлөвлөж байгаа сандал
- Төлөвлөгдөж буй ногоон байгууламж
- Төлөвлөж байгаа цамхагт гэрэл
- Төлөвлөж байгаа явган замын гэрэл
- Төлөвлөж байгаа хөшөөний гэрэл
- Төлөвлөж байгаа хогийн сав
- Төлөвлөж байгаа хашаа,хязгаар
- Бохир усны шугам
- Дулааны шугам
- Цэвэр усны шугам
- Цахилгааны шугам
- Төлөвлөлтын хязгаар

ЗТ17-1007/17
nanuto.llc@gmail.com
Утас: 99902549
Барилгын зураг төслийн "НАНУТО" ХХК

Хөвсгөл аймаг. Мөрөн сум. 1-р баг
Шунхлай ШТС-ын уулзвараас нисхийн гүүр хүртлэх "Явган замын тохижилт"

ТАЙЛБАР БИЧИГ

Архитектор	Г. Отгонтамир		ЕГ Шифр: НА-23/021	Масштаб: М1:1000	Ye шат: АЗ
Гүйцэтгэсэн	Г. Отгонтамир				Огноо: 2023/09/10
Шалгасан	Н. Нямдорж		ТГ Шифр:	Зургийн дугаар: БА-1	Хуудас: -

ЗАМ ТАЛБАЙН ХУЧИЛТ, ЗАЙ ХЭМЖЭЭ М1:1000

БАЙРШЛЫН БҮДҮҮВЧ

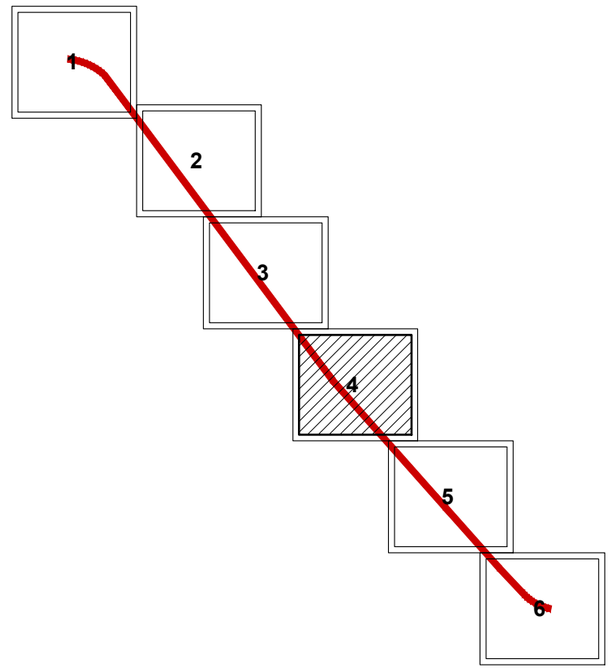

ТАНИХ ТЭМДЭГ:

- Төлөвлөж буй барилга, байгууламж
- Одоо байгаа барилга
- Төлөвлөж буй авто зам, талбай
- Авто зогсоол
- Төлөвлөж байгаа явган хүний зам
- Төлөвлөж байгаа явган хүний зам
- Төлөвлөж байгаа бетон талбай
- Төлөвлөж байгаа сандал
- Төлөвлөгдөж буй ногоон байгууламж
- Төлөвлөж байгаа цамхагт гэрэл
- Төлөвлөж байгаа явган замын гэрэл
- Төлөвлөж байгаа хөшөөний гэрэл
- Төлөвлөж байгаа хогийн сав
- Төлөвлөж байгаа хашаа,хязгаар
- Бохир усны шугам
- Дулааны шугам
- Цэвэр усны шугам
- Цахилгааны шугам
- Төлөвлөлтын хязгаар

ЗТ17-1007/17
nanuto.llc@gmail.com
Утас: 99902549
Барилгын зураг төслийн "НАНУТО" ХХК

Хөвсгөл аймаг. Мөрөн сум. 1-р баг

Шунхлай ШТС-ын уулзвараас нисхийн гүүр хүртлэх "Явган замын тохижилт"

ТАЙЛБАР БИЧИГ

Ye шат: АЗ

Архитектор	Г. Отгонтамир		ЕГ Шифр: НА-23/021	Масштаб: М1:1000	Огноо: 2023/09/10
Гүйцэтгэсэн	Г. Отгонтамир		ТГ Шифр:	Зургийн дугаар: БА-1	Хуудас: -
Шалгасан	Н. Нямдорж				

ЗАМ ТАЛБАЙН ХУЧИЛТ, ЗАЙ ХЭМЖЭЭ М1:1000

БАЙРШЛЫН БҮДҮҮВЧ

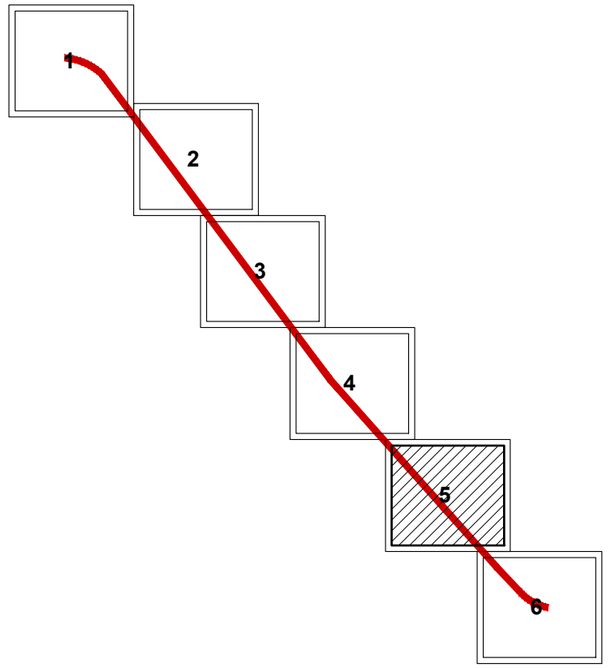

ТАНИХ ТЭМДЭГ:

- Төлөвлөж буй барилга, байгууламж
- Одоо байгаа барилга
- Төлөвлөж буй авто зам, талбай
- Авто зогсоол
- Төлөвлөж байгаа явган хүний зам
- Төлөвлөж байгаа явган хүний зам
- Төлөвлөж байгаа бетон талбай
- Төлөвлөж байгаа сандал
- Төлөвлөгдөж буй ногоон байгууламж
- Төлөвлөж байгаа цамхагт гэрэл
- Төлөвлөж байгаа явган замын гэрэл
- Төлөвлөж байгаа хөшөөний гэрэл
- Төлөвлөж байгаа хогийн сав
- Төлөвлөж байгаа хашаа,хязгаар
- Бохир усны шугам
- Дулааны шугам
- Цэвэр усны шугам
- Цахилгааны шугам
- Төлөвлөлтын хязгаар

ЗТ17-1007/17
nanuto.llc@gmail.com
Утас: 99902549
Барилгын зураг төслийн "НАНУТО" ХХК

Хөвсгөл аймаг. Мөрөн сум. 1-р баг
Шунхлай ШТС-ын уулзвараас нисхийн гүүр хүртлэх "Явган замын тохижилт"

ТАЙЛБАР БИЧИГ					Үе шат: АЗ
Архитектор	Г. Отгонтамир		ЕГ Шифр: НА-23/021	Масштаб: М1:1000	Огноо: 2023/09/10
Гүйцэтгэсэн	Г. Отгонтамир		ТГ Шифр:	Зургийн дугаар: БА-1	Хуудас: -
Шалгасан	Н. Нямдорж				

ЗАМ ТАЛБАЙН ХУЧИЛТ, ЗАЙ ХЭМЖЭЭ М1:1000

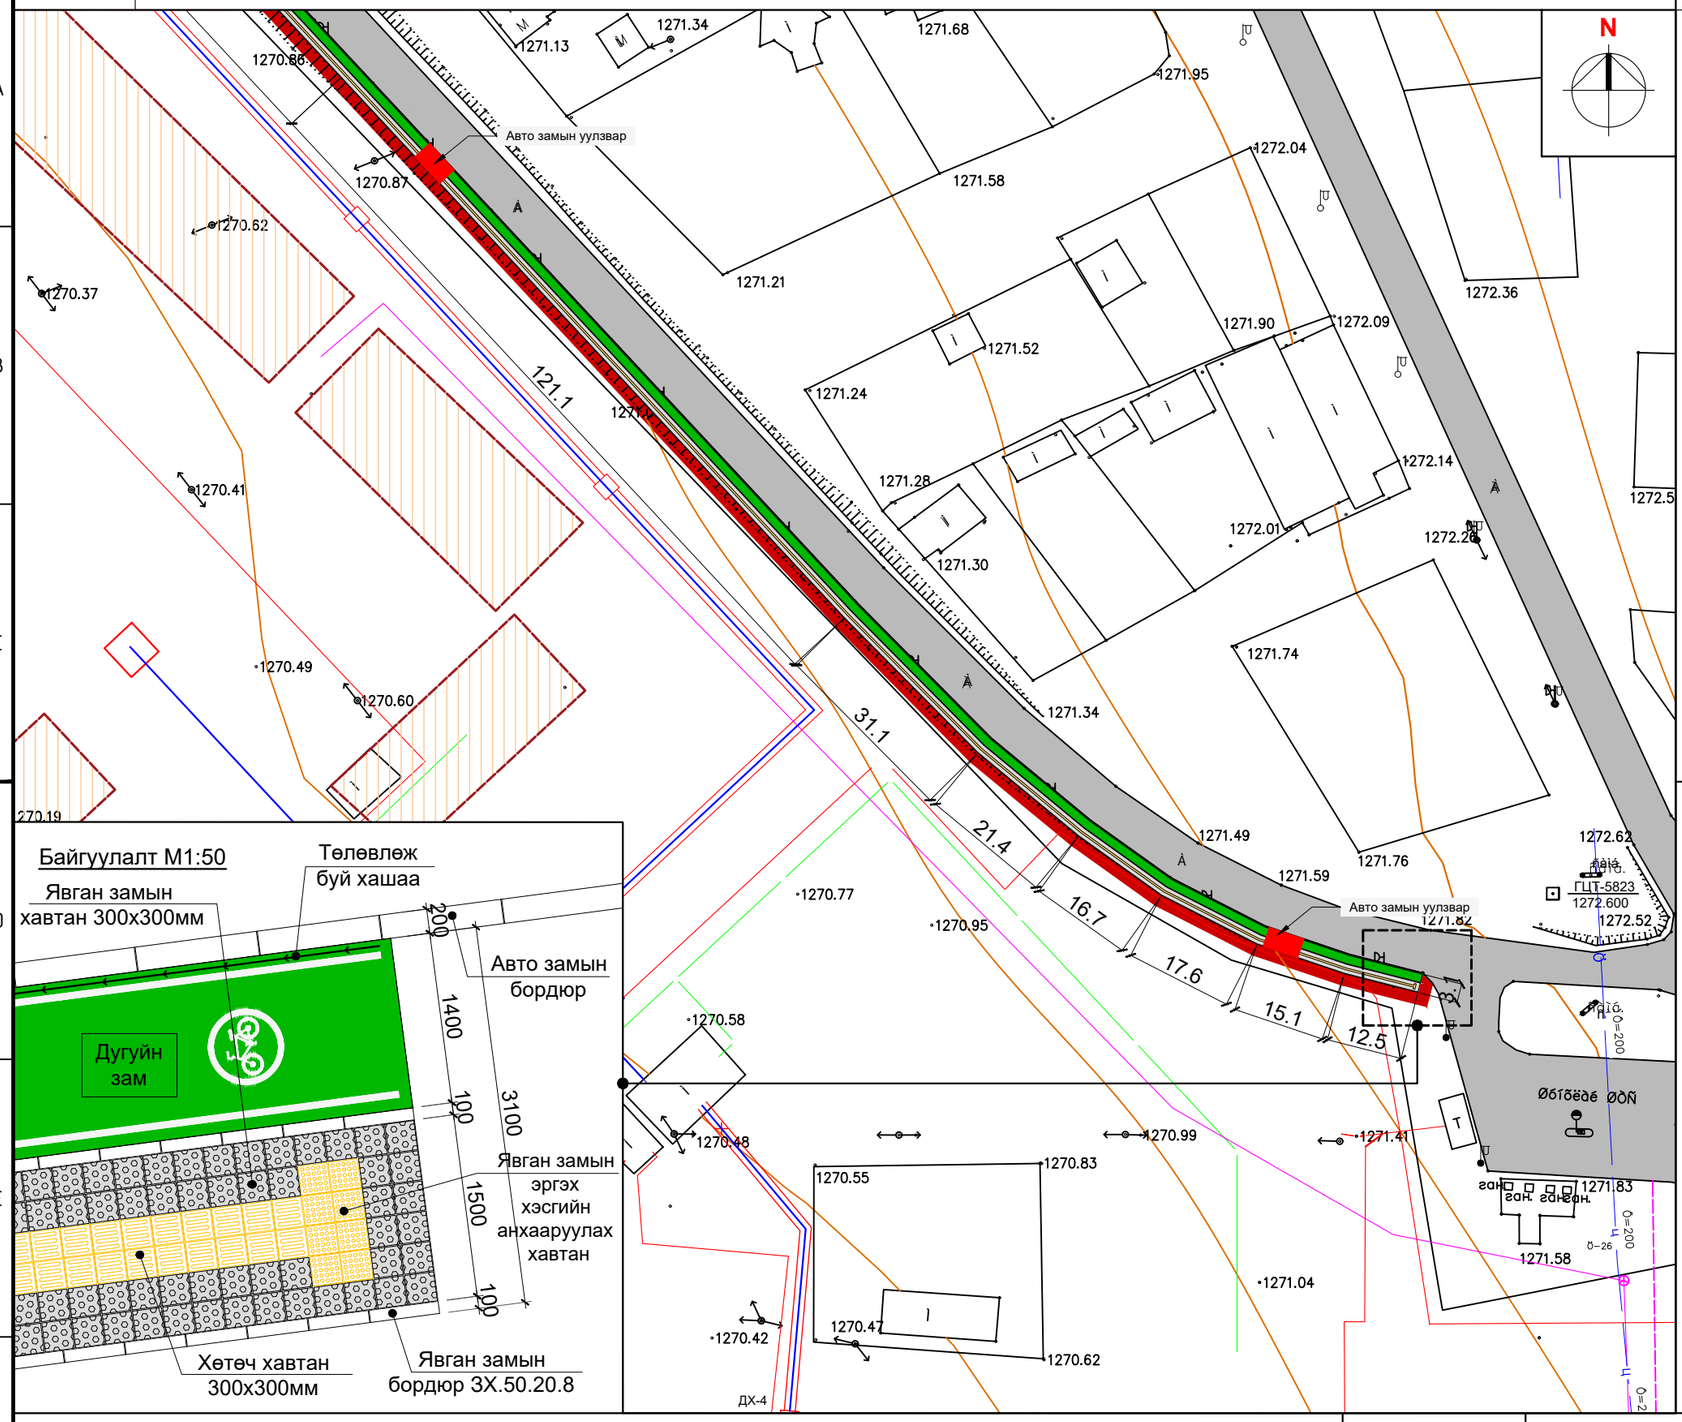

Байгуулалт М1:50

БАЙРШЛЫН БҮДҮҮВЧ

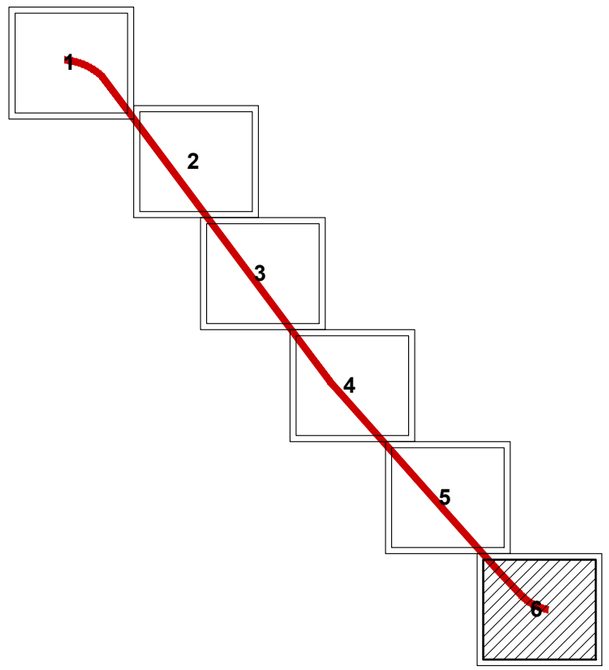

ТАНИХ ТЭМДЭГ:

- Төлөвлөж буй барилга, байгууламж
- Одоо байгаа барилга
- Төлөвлөж буй авто зам, талбай
- Авто зогсоол
- Төлөвлөж байгаа явган хүний зам
- Төлөвлөж байгаа явган хүний зам
- Төлөвлөж байгаа бетон талбай
- Төлөвлөж байгаа сандал
- Төлөвлөгдөж буй ногоон байгууламж
- Төлөвлөж байгаа цамхагт гэрэл
- Төлөвлөж байгаа явган замын гэрэл
- Төлөвлөж байгаа хөшөөний гэрэл
- Төлөвлөж байгаа хогийн сав
- Төлөвлөж байгаа хашаа,хязгаар
- Бохир усны шугам
- Дулааны шугам
- Цэвэр усны шугам
- Цахилгааны шугам
- Төлөвлөлтын хязгаар

ЗТ17-1007/17
nanuto.llc@gmail.com
Утас: 99902549
Барилгын зураг төслийн "НАНУТО" ХХК

Хөвсгөл аймаг. Мөрөн сум. 1-р баг
Шунхлай ШТС-ын уулзвараас нисхийн гүүр хүртлэх "Явган замын тохижилт"

ТАЙЛБАР БИЧИГ

Ye шат: АЗ

Архитектор	Г. Отгонтамир		ЕГ Шифр: НА-23/021	Масштаб: М1:1000	Огноо: 2023/09/10
Гүйцэтгэсэн	Г. Отгонтамир		ТГ Шифр:	Зургийн дугаар: БА-1	Хуудас: -
Шалгасан	Н. Нямдорж				

ЗАМЫН ОГТЛОЛ

Байгуулалт М1:50

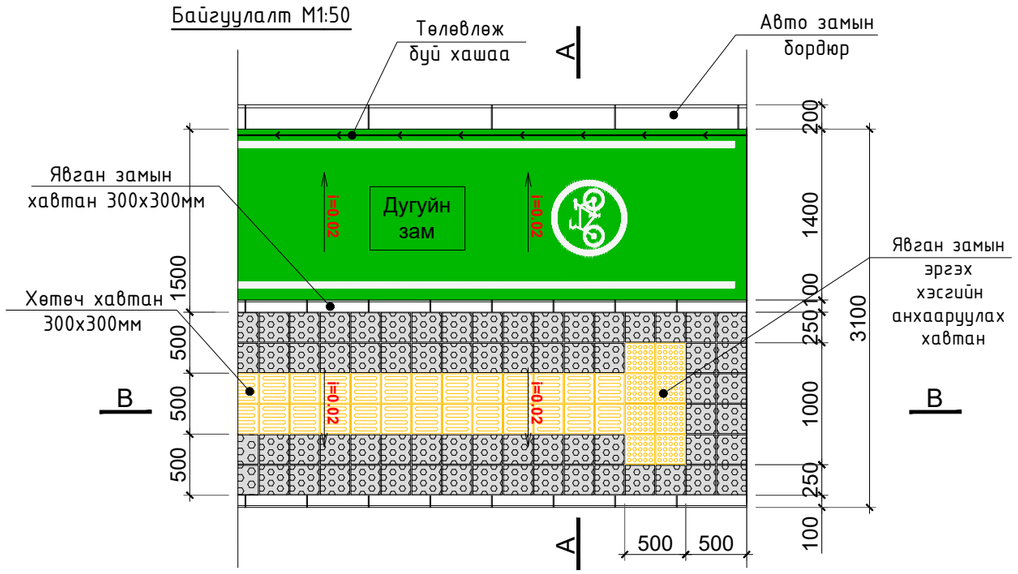

Огтлол А-А М1:25

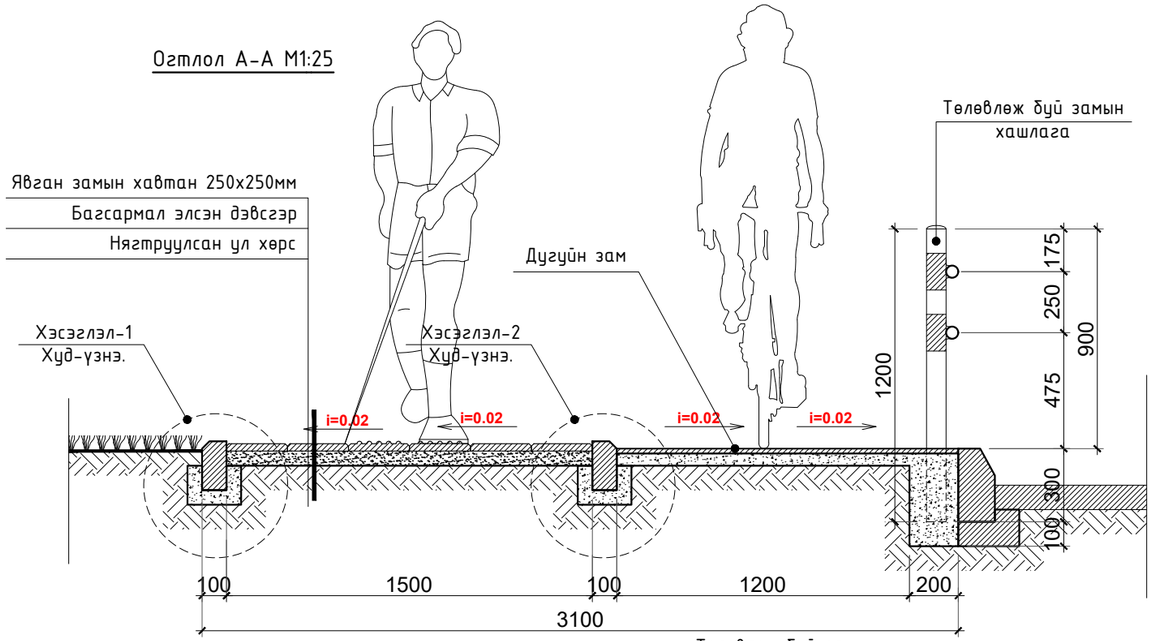

Хэсэглэл-1 М1:10

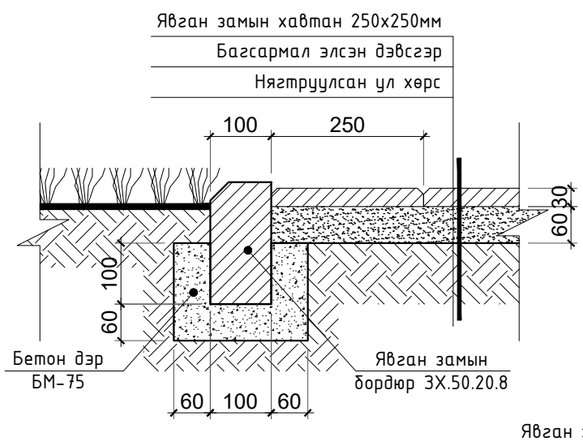

Хэсэглэл-2 М1:10

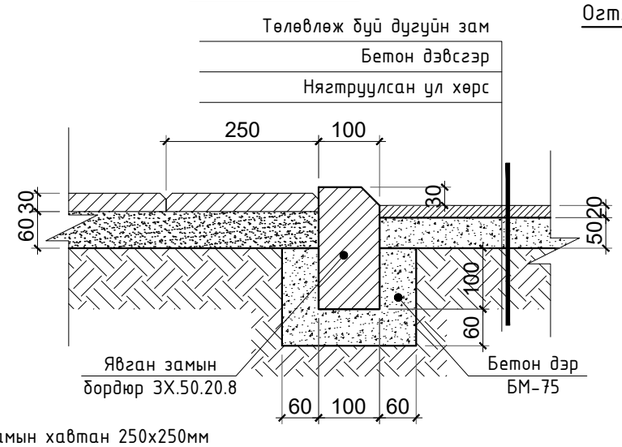

Огтлол В-В М1:25

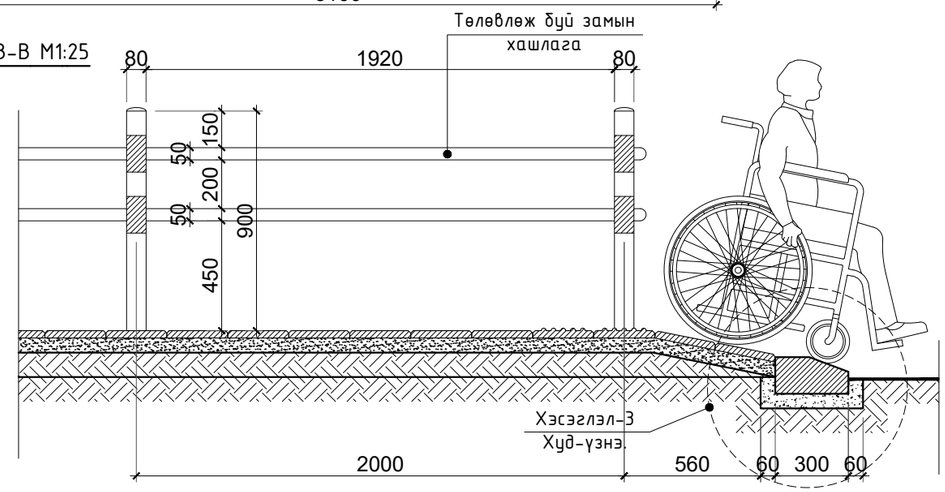

Хэсэглэл-3 М1:10

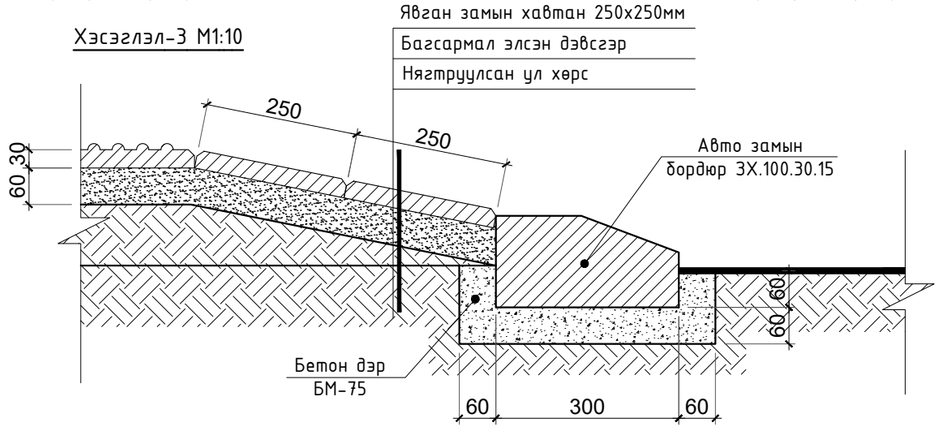

МАТЕРИАЛЫН ТҮҮВЭР

№	НЭР ТӨРӨЛ	ТОО ШИРХЭГ	ХЭМЖЭЭ	МАРК
1	Явган замын хавтан	$м^2$	2034.9	Чулуу 250х250мм
2	Явган замын хөтөч хавтан	$м^2$	509	Чулуу 250х250мм
3	Явган замын бордюр	урт/м	3390	Чулуу 50х8х20см
4	Явган замын бордюрын дэр бетон	$м^3$	81.24	Бетон БМ-75
5	Дугуйн замын бетон дэвсгэр	$м^3$	121.75	Бетон БМ-100
6	Дугуйн замын резинэн бүдаг	$м^2$	2374.68	Резинэн бүдаг
7	Дугуйн замын хашлага төмөр	урт/м	1696	d=80мм,h=1200мм

ЗТ17-1007/17
nanuto.llc@gmail.com
Утас: 99902549
Барилгын зураг төслийн "НАНУТО" ХХК

Хөвсгөл аймаг. Мөрөн сум. 1-р баг
Шунхлай ШТС-ын уулзвараас нисхийн гүүр хүртлэх "Явган замын тохижилт"

ТАЙЛБАР БИЧИГ

Уе шат: АЗ

Архитектор	Г. Отгонтамир		ЕГ Шифр: НА-23/021	Масштаб: М1:100	Огноо: 2023/09/10
Гүйцэтгэсэн	Г. Отгонтамир		ТГ Шифр:	Зургийн дугаар: БА-1	Хуудас: -
Шалгасан	Н. Нямдорж				

ХАРАГДАХ БАЙДАЛ

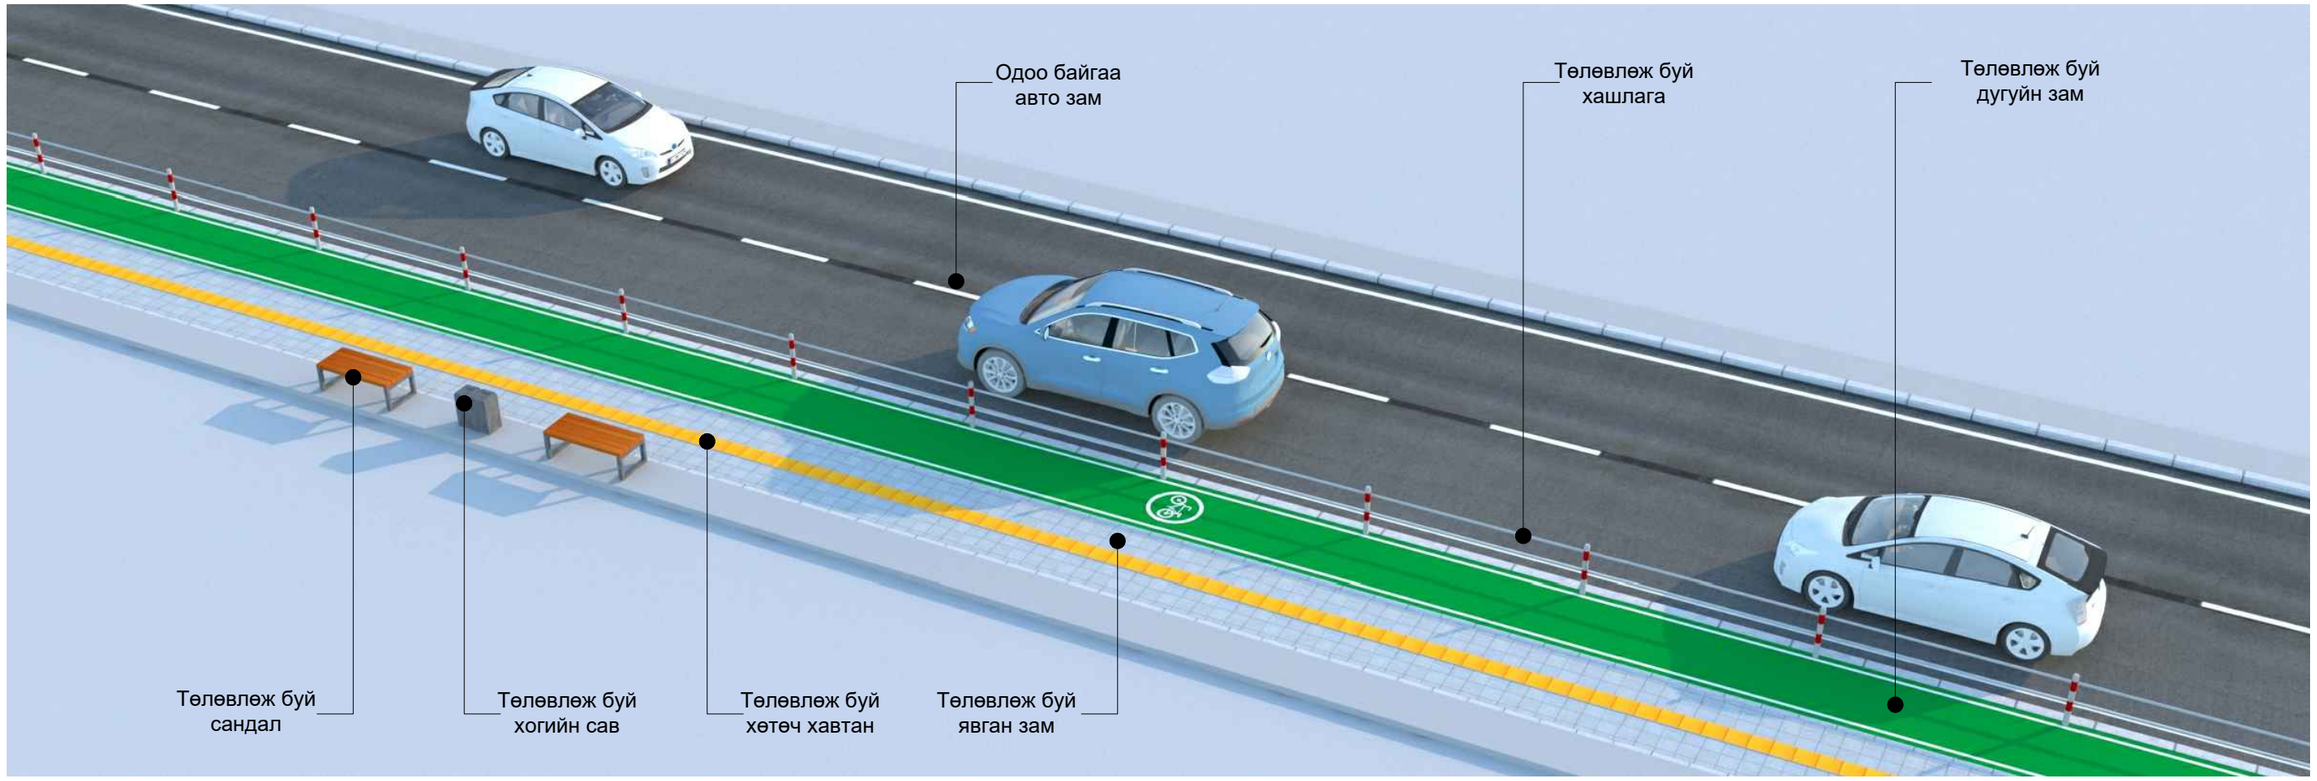

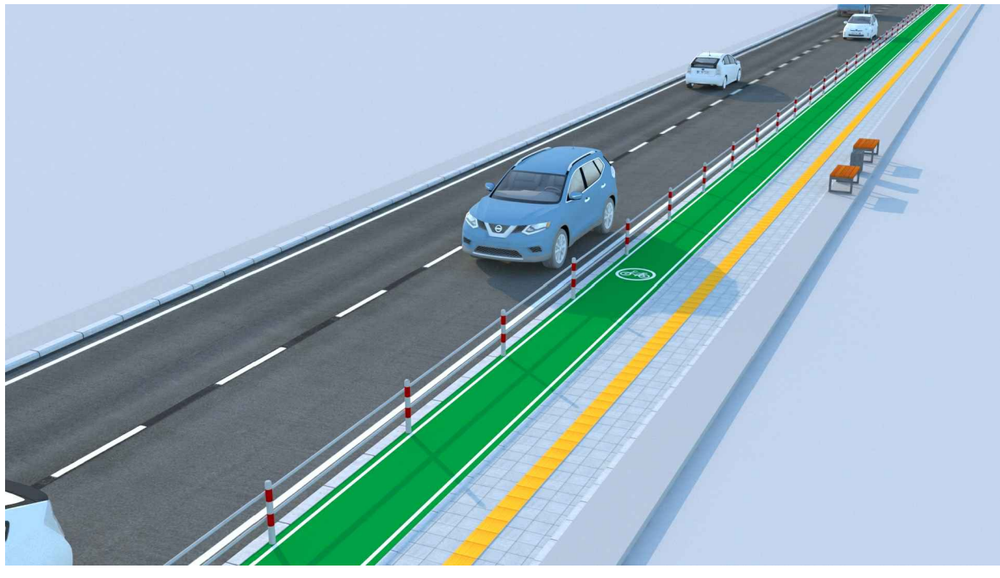

ЗТ17-1007/17
nanuto.llc@gmail.com
Утас: 99902549
Барилгын зураг төслийн "НАНУТО" ХХК

Хөвсгөл аймаг. Мөрөн сум. 1-р баг
Шунхлай ШТС-ын уулзвараас нисхийн гүүр хүртлэх "Явган замын тохижилт"

ТАЙЛБАР БИЧИГ					Уе шат: АЗ
Архитектор	Г. Отгонтамир		ЕГ Шифр: НА-23/021	Масштаб: М1:100	Огноо: 2023/09/10
Гүйцэтгэсэн	Г. Отгонтамир		ТГ Шифр:	Зургийн дугаар: БА-1	Хуудас: -
Шалгасан	Н. Нямдорж				