БАТЛАВ: ХӨВСГӨЛ АЙМГИЙН ЕРӨНХИЙ
АРХИТЕКТОРЫН АЛБАН ҮҮРГИЙГ ТҮР ОРЛОН ГҮЙЦЭТГЭГЧ.....Д.САНДАГДОРЖ

"ПИКО ИНЖЕНЕРИНГ" ХХК
Architecture & Engineering

ЕГ Шифр: ПИ.М-2024/13

(Хөвсгөл аймаг, Мөрөн сум)

ДАЛАЙ ЭЭЖ ЗАХЫН ҮРД ХЭСГИЙН ТОХИЖИЛТЫН ЗУРАГ

(Ажлын зураг)

БОЛОВСРУУЛСАН:

Захирал: /А.Мөнхжаргал/

Архитектор: /О.Мөнхбат/

ХЯНАСАН:

Хөвсгөл аймгийн Газрын харилцаа,
Барилга хот байгуулалтын
Газрын барилгын хэлтсийн дарга /Н.Шинэбаяр/

Хөвсгөл аймгийн Онцгой Байдлын
Газрын Гамшигаас хамгаалах улсын
хяналтын ахлах байцаагч, Дэд хурандаа /Л.Бямбасүрэн/

ЗАХИАЛАГЧ:

Хөвсгөл аймгийн
Мөрөн сумын Засаг дарга /Х.Тайванбаяр/

Улаанбаатар
2024 он

Зургийн жагсаалт, тайлбар бичиг

01

ЕРӨНХИЙ СХЕМ

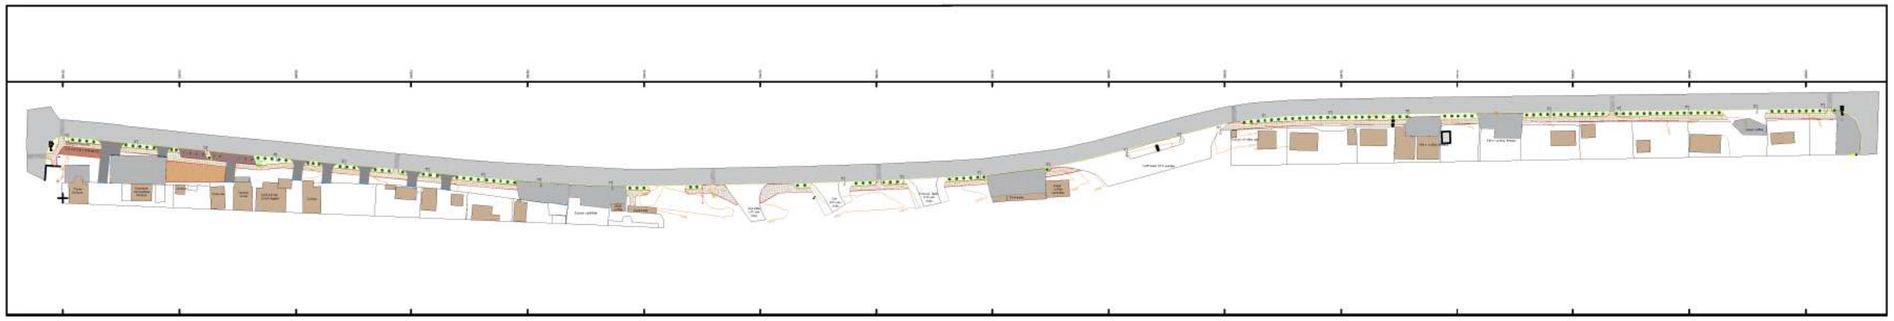

ТАНИХ ТЭМДЭГЛЭГЭЭ

- Төлөвлөж буй явган хүний зам
- Төлөвлөж буй авто зогсоол
- Төлөвлөж буй мотоциклын зогсоол багц
- Төлөвлөж буй бетон зам, талбай
- Төлөвлөж буй явган замын хөтөч хавтан
- Ногоон байгууламж
- Бетон, зам талбай

БАРИЛГА АРХИТЕКТУРЫН ЗУРГИЙН ЖАГСААЛТ

Д/д	Зургийн нэр	Хуудас
01	Зургийн жагсаалт, тайлбар бичиг	ЕТ-01
02	Байршлын схем	ЕТ-02
03	Ерөнхий төлөвлөгөө	ЕТ-03
04	Хэсэгчилсэн ерөнхий төлөвлөгөө /Блок А/	ЕТ-04
05	Хэсэгчилсэн ерөнхий төлөвлөгөө /Блок Б/	ЕТ-05
06	Хэсэгчилсэн ерөнхий төлөвлөгөө /Блок В/	ЕТ-06
07	Хэсэгчилсэн ерөнхий төлөвлөгөө /Блок Г/	ЕТ-07
08	Хэсэгчилсэн ерөнхий төлөвлөгөө /Блок Д/	ЕТ-08
09	Хэсэгчилсэн ерөнхий төлөвлөгөө /Блок Е/	ЕТ-09
10	Зам талбайн хучилт /Блок А/	ЕТ-10
11	Зам талбайн хучилт /Блок Б/	ЕТ-11
12	Зам талбайн хучилт /Блок В/	ЕТ-12
13	Зам талбайн хучилт /Блок Г/	ЕТ-13
14	Зам талбайн хучилт /Блок Д/	ЕТ-14
15	Зам талбайн хучилт /Блок Е/	ЕТ-15
16	Зай хэмжээ	ЕТ-16
17	Тохижилт хийх талбайн түүвэр	ЕТ-17
18	Харагдах байдал 01	ЕТ-18
19	Харагдах байдал 02	ЕТ-19
20	Харагдах байдал 03	ЕТ-20
21	Харагдах байдал 04	ЕТ-21
22	Харагдах байдал 05	ЕТ-22
23	Харагдах байдал 06	ЕТ-23
24	Харагдах байдал 07	ЕТ-24
25	Харагдах байдал 08	ЕТ-25
26	Харагдах байдал 09	ЕТ-26
27	Харагдах байдал 10	ЕТ-27
28	Харагдах байдал 11	ЕТ-28
29	Харагдах байдал 12	ЕТ-29

ЕРӨНХИЙ ХЭСЭГ

- Хөвсгөл аймгийн " Хөгжсөн Хөвсгөл " 2016-2030 он хөтөлбөр.
- Хөвсгөл аймгийн Засаг даргын 2021-2024 онд хэрэгжүүлэх үйл ажиллагааны хөтөлбөр.
- Мөрөн сумын Засаг даргын "Эзлтэй Мөрөн" үйл ажиллагааны хөтөлбөр.
- 2024 оны 5 сарын 14-ны өдрийн №2024-ЗД/61 дугаартай архитектур төлөвлөлтийн даалгаврыг үндэслэн зураг төсөл хийгдсэн болно.

Хот тосгоны төлөвлөлт, барилгажилтын норм ба дүрэм БНбД 30.01.04-ийн 5.1 зүйлийг үндэслэн ерөнхий төлөвлөгөөний зургийг гүйцэтгэв.

БАЙРШИЛ

Хөвсгөл аймаг, Мөрөн сум, Далай-Ээж захын урд хэсгийн тохижилт.

ТАЙЛБАР БИЧИГ

- Одоо байгаа авто замын дагуу явган хүний зам, бүтээгдэхүүн борлуулах талбай, авто болон мотоциклийн зогсоолыг орц гарцыг харгалзантай тус тус төлөвлөсөн.
- Одоо байгаа авто замаас 2.0м-ийн зайтай 2.0м-ийн өргөнтэй явган зам байхаар төлөвлөв.
- Төлөвлөж буй байршил нь Далай-Ээж захын урд хэсгээс 786.11м урт үргэлжилсэн бөгөөд үүнээс хийгдэх явган замын зурвасын нийт урт 487.06м байх ба 140м-ээр 6 хэсэг болгон зурагт үзүүлэв. Талбайн блокчилсон схем ЕТ-05-аас ЕТ-09 хүртэлх хуудаснаас үзнэ.

ЯВГАН ЗАМ

Уг явган хүний зам нь Мөрөн сумын Далай-Ээж захын урд хэсгээс эхлэх ба 2м-ийн өргөнтэй, голоороо хөтөч хавтантай, 1 талаараа явган зам, нөгөө талаараа авто замын хашлагатай байна. Явган замыг хийхдээ хөрсыг сайтар нягтаршуулж элс болон элс бетоны багсармал тавьж явган замын хэлбэржүүлсэн хавтанг сайтар чигчиж хийж гүйцэтгэнэ. Анхааруулах хавтанг замын эхлэл, төгсгөл болон эргэлтийн хэсэгт суурилуулна. Явган замын хавтан 200х100мм хэмжээтэй байна.
Төлөвлөж буй явган замыг "Явган хүний зам, талбайн төлөвлөлт. техникийн шаардлага" MNS 6808 : 2019 болон Явган хүн хөгжлийн бэрхшээлтэй иргэдэд зориулсан замыг төлөвлөх MNS 6056 : 2009 техникийн стандартын дагуу тус тус төлөвлөв.

- Явган замын байгуулалт болон огтлолыг Зам талбайн хучилт БА-10-15-р хуудаснаас үзнэ.

АВТО БОЛОН МОТОЦИКЛЫН ЗОГСООЛ

Тухайн байршлын хөдөлгөөний эрчим, орц гарцтай уялдуулан 9 машины авто зогсоол болон мотоциклын 12 зогсоолыг төлөвлөсөн. Тус авто болон мотоциклын зогсоолын зам талбайг 100мм-ийн зузаантай бетонон тэгшилгээгээр хийж гүйцэтгэнэ. Авто замын хашлага нь 1м-ийн урттай байна.

- Авто болон мотоциклын зогсоолын байгуулалт болон огтлолыг Зам талбайн хучилт БА-10-15-р хуудаснаас үзнэ.

БҮТЭЭГДЭХҮҮН БОРЛУУЛАХ ТАЛБАЙ

Уг талбай нь нутгийн брэнд бүтээгдэхүүн борлуулах, сурталчлахад зориулагдсан ба нийт 198.25м^2 хэмжээтэй. Тус талбайг 100мм-ийн зузаантай бетонон тэгшилгээгээр хийж гүйцэтгэнэ. Явган замын хашлагатай байна.

pico engineering
Чингэлтэй дүүрэг, 1-р хороо, Раашбулаг төв, 504 тоот
Утас: 8936116

Хөвсгөл аймаг, Мөрөн сум
ДАЛАЙ-ЭЗЭЖ ЗАХЫН УРД ХЭСГИЙН ТОХИЖИЛТ

ЗУРГИЙН ЖАГСААЛТ, ТАЙЛБАР БИЧИГ					Хуудас А3
Архитектор		А.Мөнхжаргал	Е.Г шифр ПИ.М-2024/13	Масштаб: -	Огноо 2024.06.18
Гүйцэтгэсэн		Г.Номин-Эрдэнэ	Т.Г шифр	Зургийн дугаар: ЕТ-01	Хуудас ЕТ-29
Шалгасан		Д.Адъяасүрэн			

БАЙРШЛЫН СХЕМ

М:1000, 2500, 3500, 5000 | 02

pico engineering Чингэлтэй дүүрэг, 1-р хороо, Раашбулаг төв, 504 тоот Утас: 8936116	Хөвсгөл аймаг, Мөрөн сум ДАЛАЙ-ЭЭЖ ЗАХЫН УРД ХЭСГИЙН ТОХИЖИЛТ				
	БАЙРШЛЫН СХЕМ				Хуудас А3
Архитектор		А.Мөнхжаргал	Е.Г шифр ПИ.М-2024/13	Масштаб: М1:5000	Огноо 2024.06.18
Гүйцэтгэсэн		Г.Номин-Эрдэнэ	Т.Г шифр	Зургийн дугаар: ЕТ-02	Хуудас ЕТ-29
Шалгасан		Д.Адъяасүрэн			

ЕРӨНХИЙ ТӨЛӨВЛӨГӨӨ

БЛОК-А

БЛОК-Б

0

50м

100м

140м

150м

200м

250м

280м

584150

584200

584250

584300

584350

584400

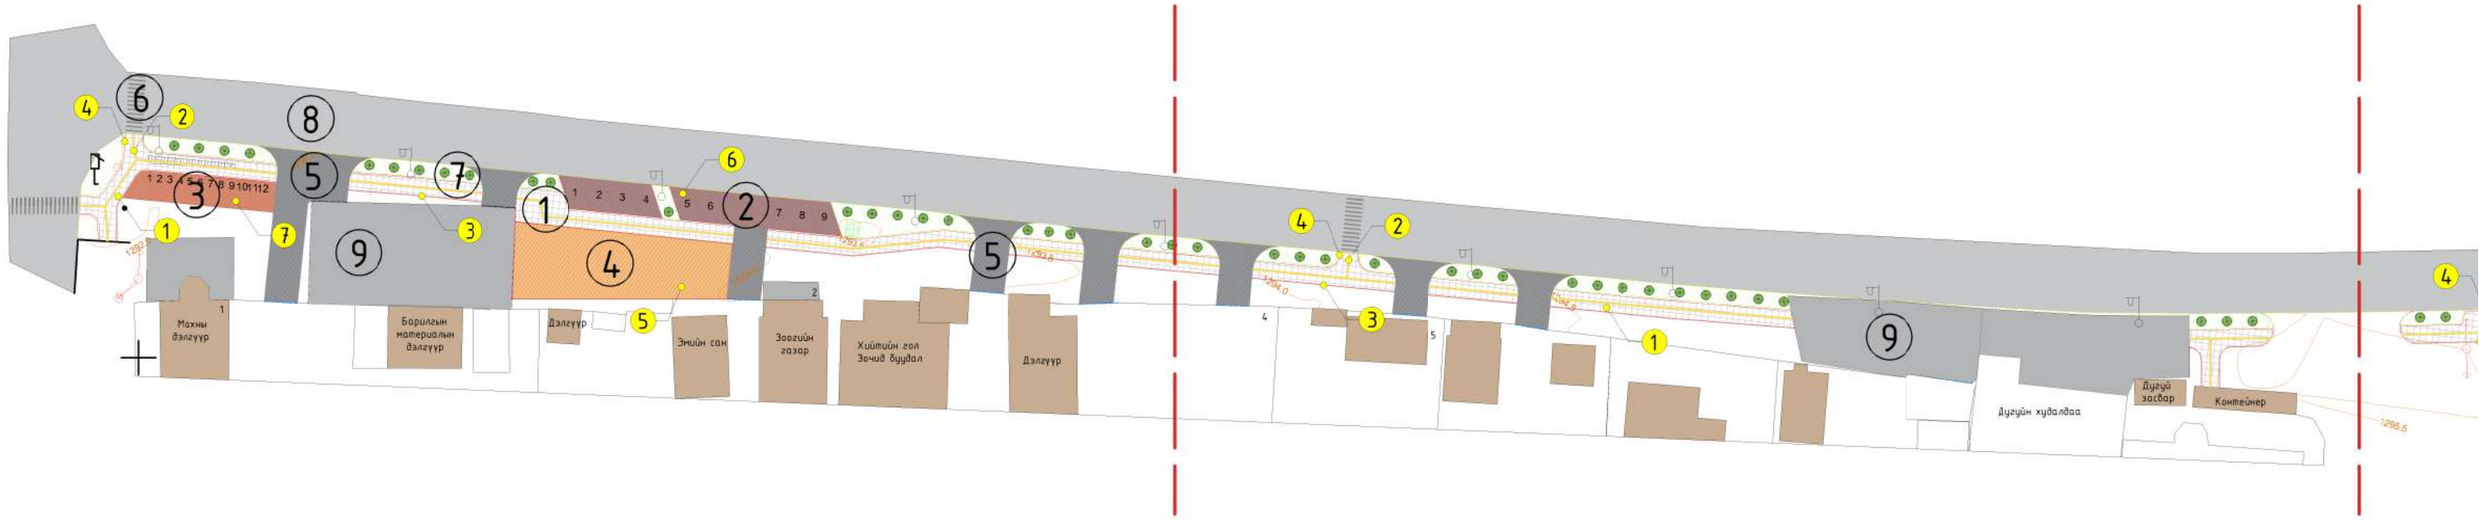

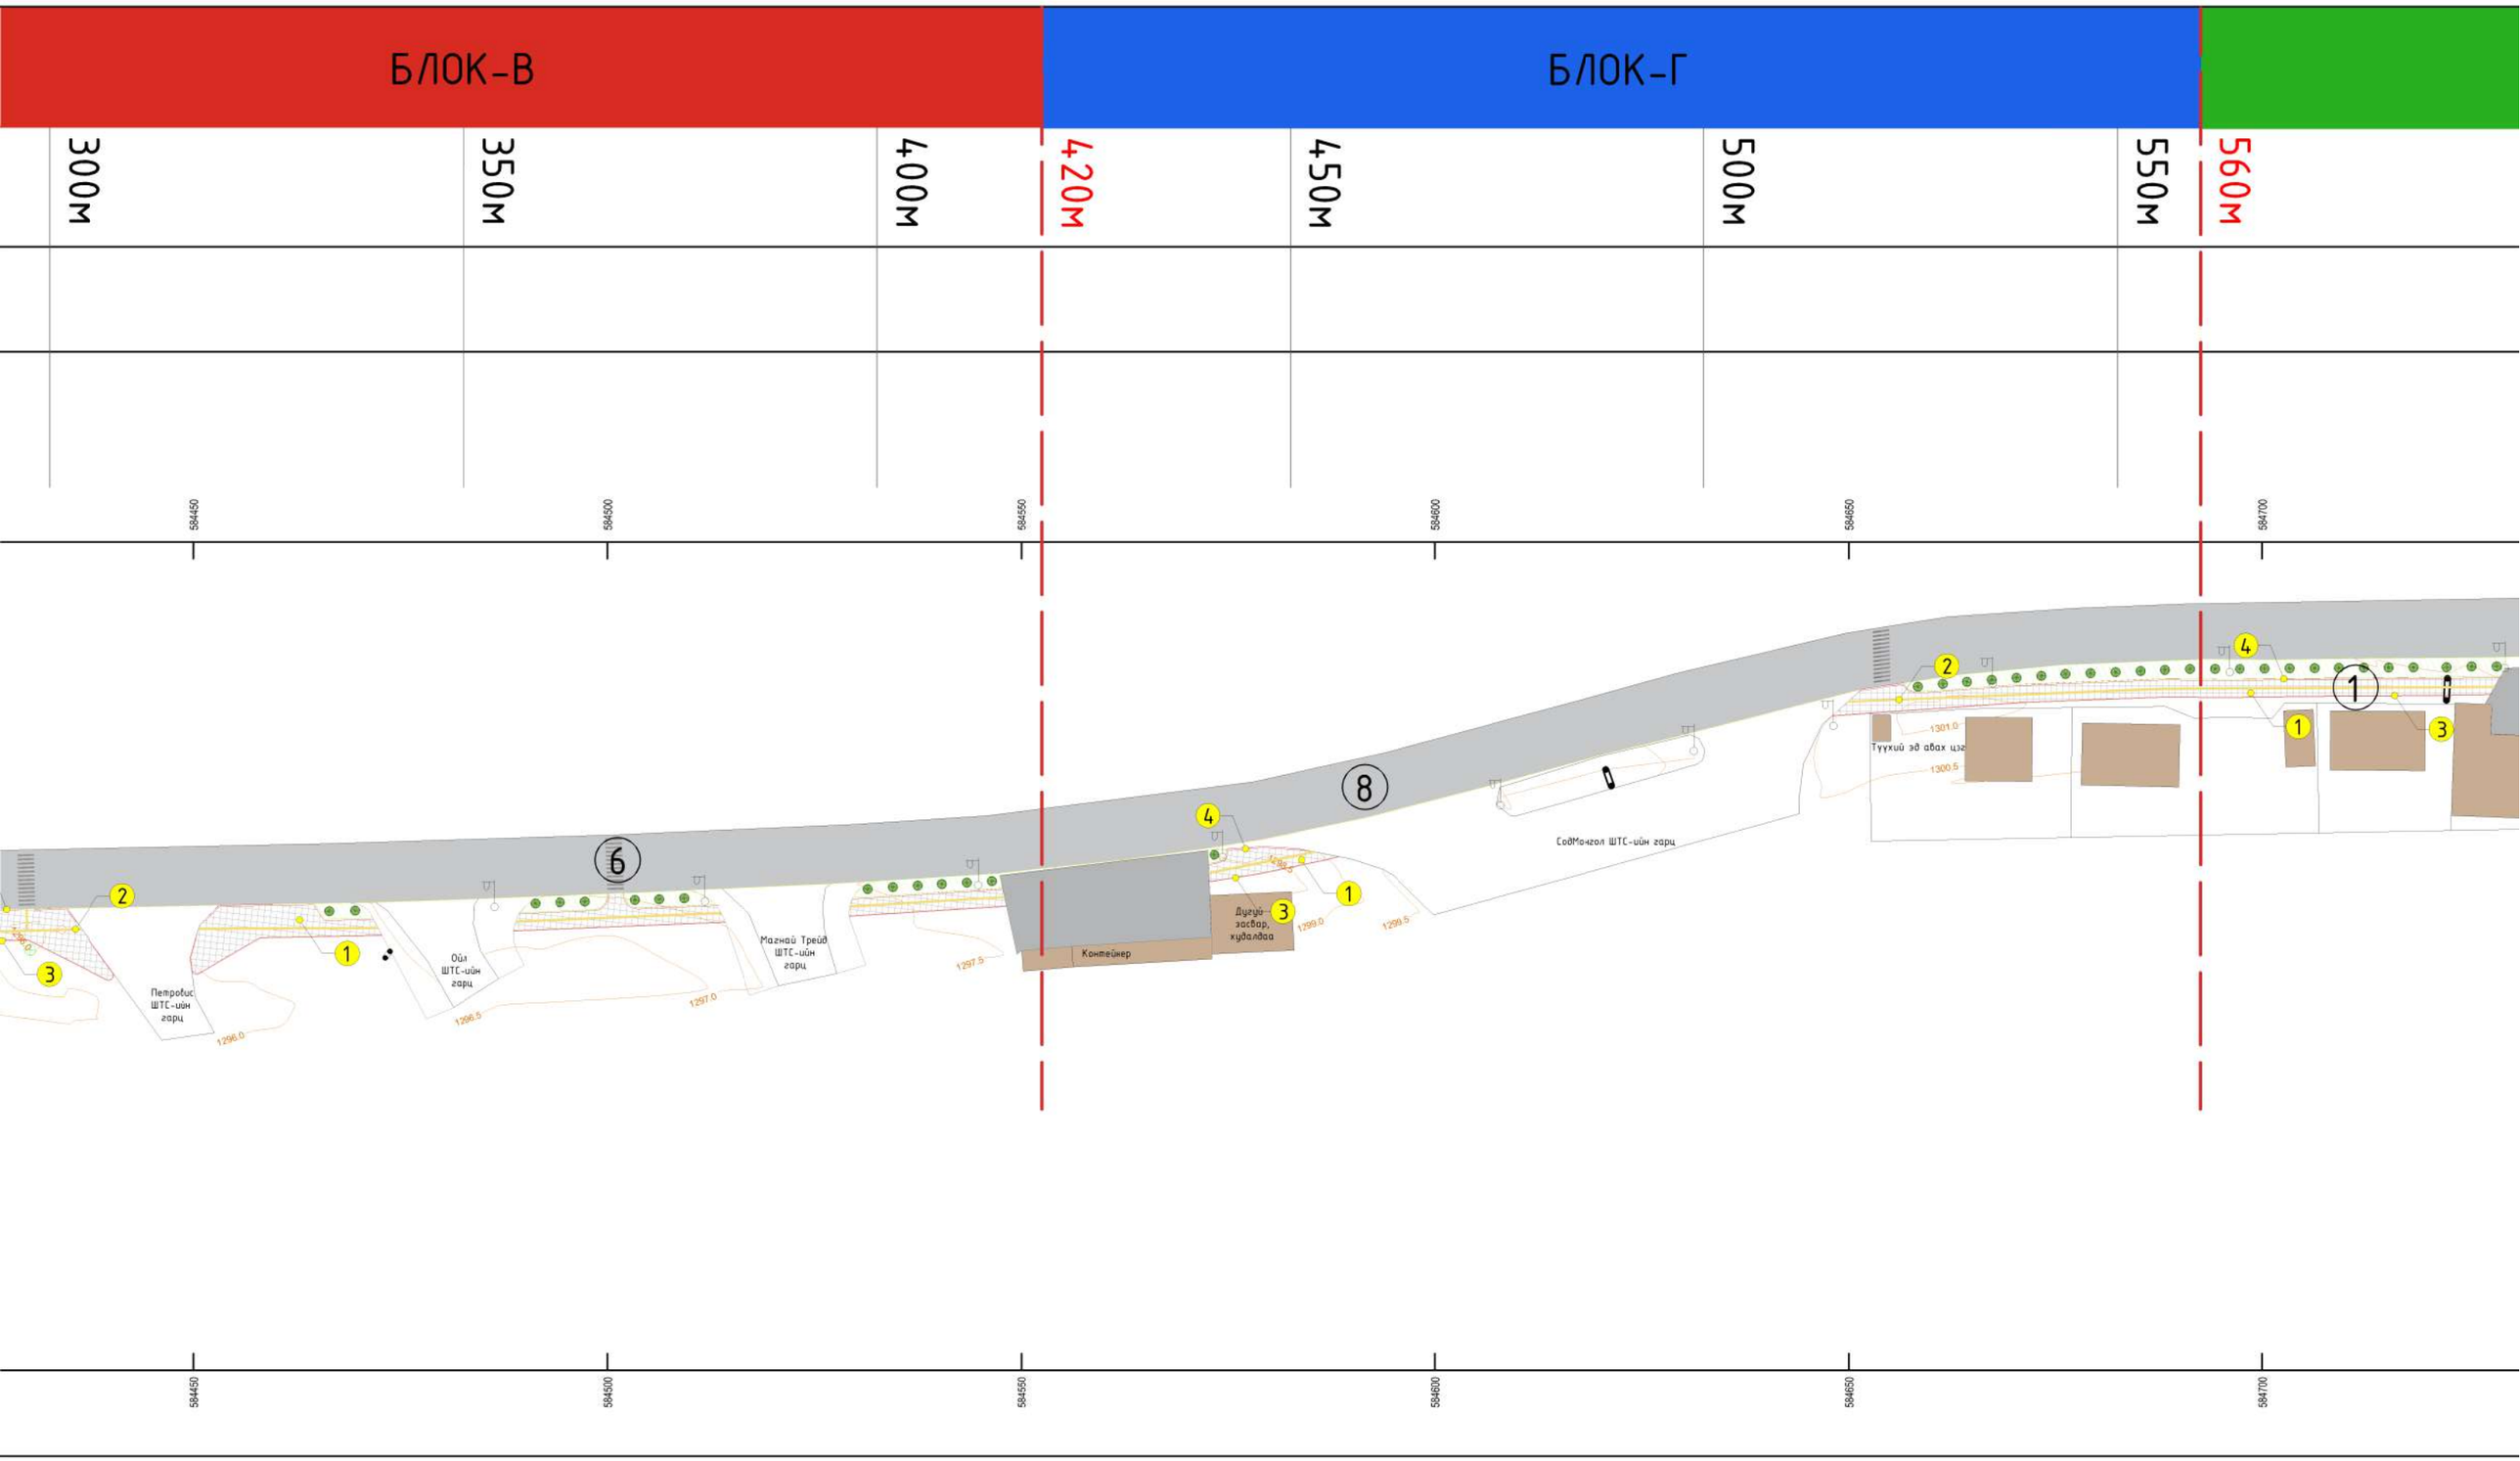
БЛОК-В
БЛОК-Г
300м
350м
400м
420м
450м
500м
550м
560м
584450
584500
584550
584600
584650
584700
6
8
1
2
3
4
Петробис ШТС-ийн гарц
Ойл ШТС-ийн гарц
Магнай Трейд ШТС-ийн гарц
Контейнер
Дугуй-засвар, худалдаа
СоёМонгол ШТС-ийн гарц
Түүхий эд авах цэг
1296.0
1296.5
1297.0
1297.5
1298.0
1298.5
1299.0
1299.5
1300.5
1301.0

M1:1000 | 03

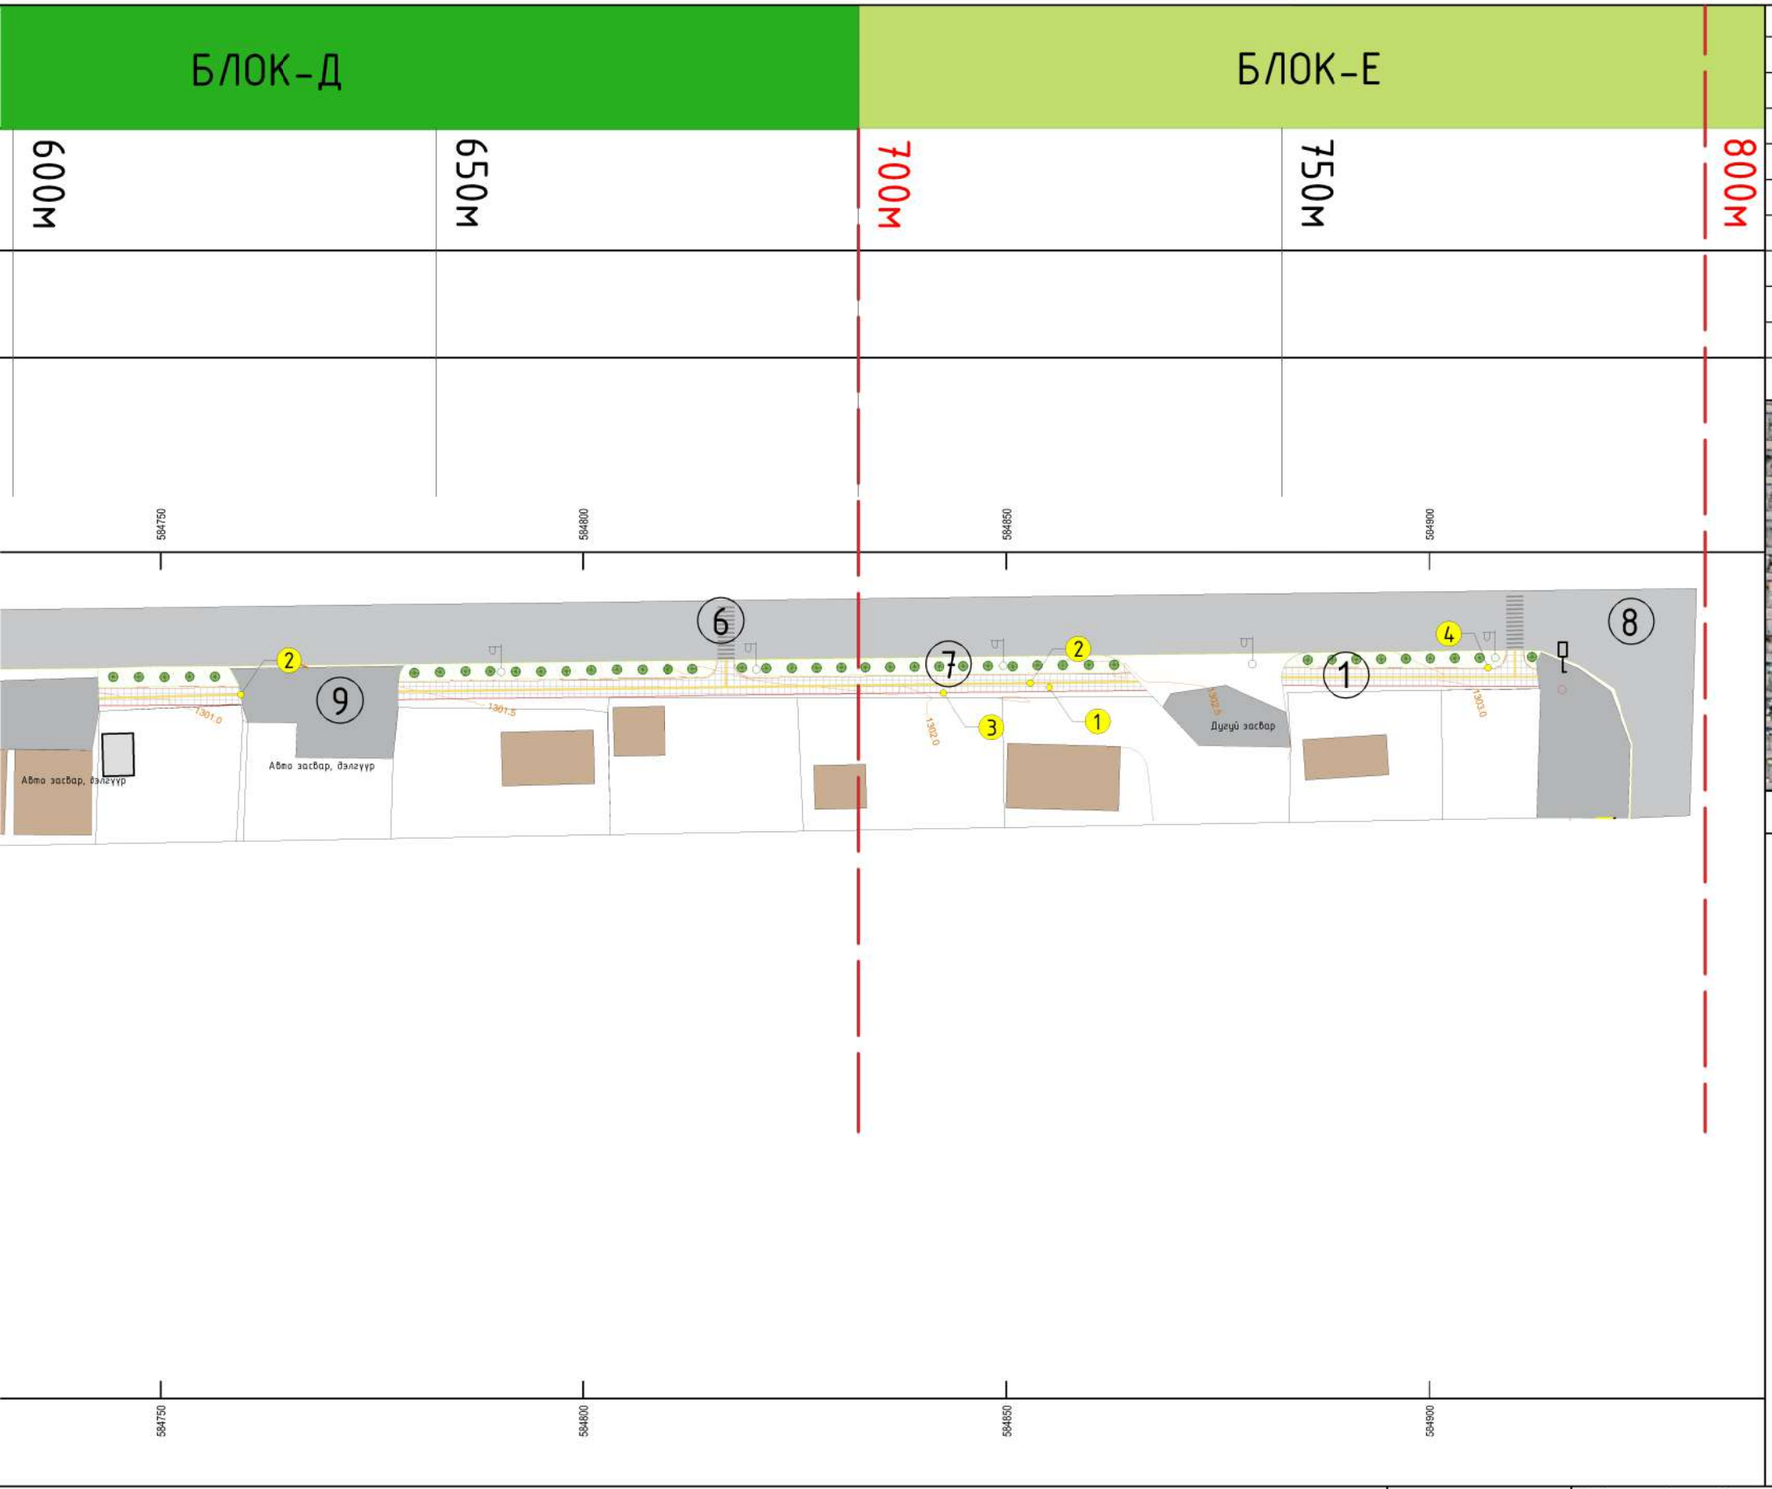

Д/д	ТОДОРХОЙЛОЛТ	ТАЙЛБАР
1.	Төлөвлөж буй явган зам	Төлөвлөж буй
2.	Төлөвлөж буй авто зогсоол	Төлөвлөж буй
3.	Төлөвлөж буй мотоциклын зогсоол	Төлөвлөж буй
4.	Төлөвлөж буй бетон зам, талбай	Төлөвлөж буй
5.	Бетон зам, талбай	Одоо байгаа
6.	Явган хүний гарц	Одоо байгаа
7.	Ногоон байгууламж	Одоо байгаа
8.	Одоо байгаа авто зам	Одоо байгаа
9.	Одоо байгаа бетон зам, талбай	Одоо байгаа

БАЙРШЛЫН СХЕМ

ТАНИХ ТЭМДЭГЛЭГЭЭ

- Төлөвлөж буй явган хүний зам /1077.15м2/
- Төлөвлөж буй авто зогсоол 9ш /115.76м2/
- Төлөвлөж буй мотоциклын зогсоол багц 12ш /59.34м2/
- Төлөвлөж буй бетон зам, талбай /198.25м2/
- Төлөвлөж буй явган замын хөтөч хавтан /46.91м2/
- Ногоон байгууламж
- Бетон, зам талбай
- Хайлаас мод
- Одоо байгаа гэрэлтүүлэг
- Одоо байгаа муу усны нүх
- Одоо байгаа замын камертай шон
- Бохир усны шугам
- Дулааны шугам
- Цэвэр усны шугам
- Цахилгааны шугам

pico engineering

Чингэлтэй дүүрэг, 1-р хороо, Раашбулаг тов, 504 toot
Утас: 8936116

Хөвсгөл аймаг, Мөрөн сум

ДАЛАЙ-ЭЗЭЖ ЗАХЫН УРД ХЭСГИЙН ТОХИЖИЛТ

ЕРӨНХИЙ ТӨЛӨВЛӨГӨӨ

Хуудас А3

Архитектор		А.Мөнхжаргал	Е.Г шифр ПИ.М-2024/13	Масштаб: M1:1000	Огноо 2024.06.18
Гүйцэтгэсэн		Г.Номин-Эрдэнэ	Т.Г шифр	Зургийн дугаар: ЕТ-03	Хуудас ЕТ-29
Шалгасан		Д.Адъяасүрэн			

ХЭСЭГЧИЛСЭН ЕРӨНХИЙ ТӨЛӨВЛӨГӨӨ /БЛОК А/

М1:300 | 04

Д/д	ТОДОРХОЙЛОЛТ	ТАЙЛБАР
1.	Төлөвлөж буй явган зам	Төлөвлөж буй
2.	Төлөвлөж буй авто зогсоол	Төлөвлөж буй
3.	Төлөвлөж буй мотоциклын зогсоол	Төлөвлөж буй
4.	Төлөвлөж буй бетон зам, талбай	Төлөвлөж буй
5.	Бетон зам, талбай	Одоо байгаа
6.	Явган хүний гарц	Одоо байгаа
7.	Ногоон байгууламж	Одоо байгаа
8.	Одоо байгаа авто зам	Одоо байгаа
9.	Одоо байгаа бетон зам, талбай	Одоо байгаа

БАЙРШЛЫН СХЕМ

ТАНИХ ТЭМДЭГЛЭГЭЭ

- Төлөвлөж буй явган хүний зам /1077.15м2/
- Төлөвлөж буй авто зогсоол 9ш /115.76м2/
- Төлөвлөж буй мотоциклын зогсоол багц 12ш /59.34м2/
- Төлөвлөж буй бетон зам, талбай /198.25м2/
- Төлөвлөж буй явган замын хөтөч хавтан /46.91м2/
- Ногоон байгууламж
- Бетон, зам талбай
- Хайлаас мод
- Одоо байгаа гэрэлтүүлэг
- Одоо байгаа муу усны нүх
- Одоо байгаа замын камертай шон
- Бохир усны шугам
- Дулааны шугам
- Цэвэр усны шугам
- Цахилгааны шугам

ТҮЛХҮҮР БАЙГУУЛАЛТ

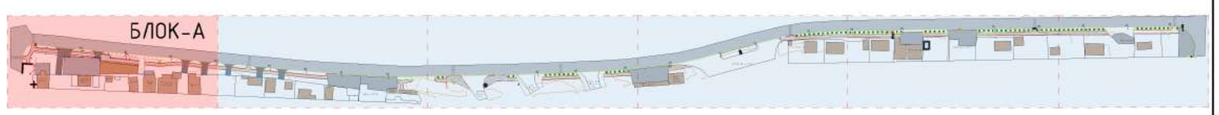

pico engineering
Чингэлтэй дүүрэг, 1-р хороо, Раашбулаг төв, 504 тоот
Утас: 8936116

Хөвсгөл аймаг, Мөрөн сум
ДАЛАЙ-ЭЗЭЖ ЗАХЫН УРД ХЭСГИЙН ТОХИЖИЛТ

ХЭСЭГЧИЛСЭН ЕРӨНХИЙ ТӨЛӨВЛӨГӨӨ /БЛОК А/					Хуудас А3
Архитектор		А.Мөнхжаргал	Е.Г шифр ПИ.М-2024/13	Масштаб: М1:300	Огноо 2024.06.18
Гүйцэтгэсэн		Г.Номин-Эрдэнэ	Т.Г шифр	Зургийн дугаар: ЕТ-04	Хуудас ЕТ-29
Шалгасан		Д.Адъяасүрэн			

ХЭСЭГЧИЛСЭН ЕРӨНХИЙ ТӨЛӨВЛӨГӨӨ /БЛОК Б/

М1:300 | 05

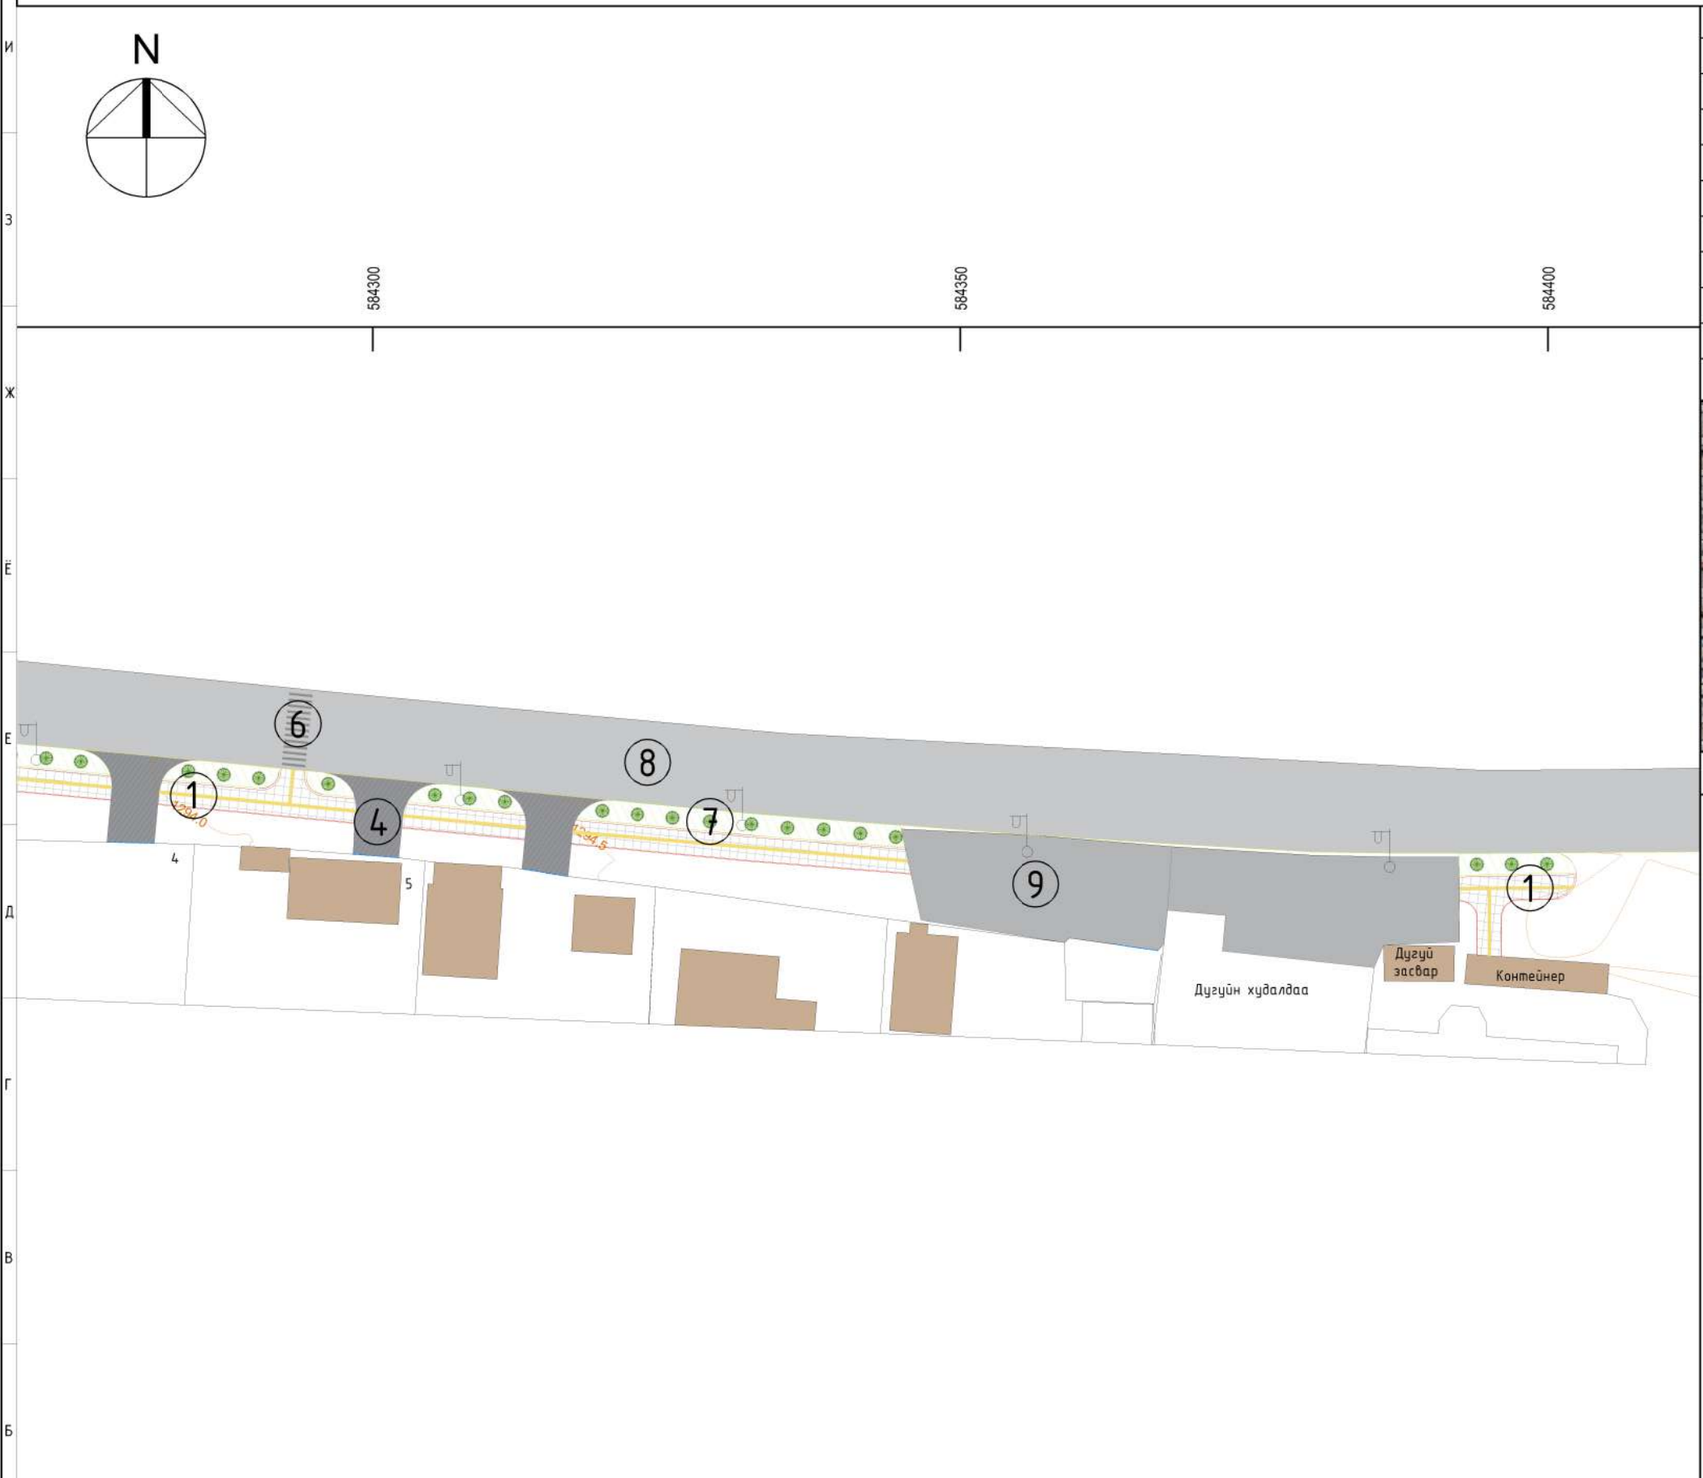

Д/д	ТОДОРХОЙЛОЛТ	ТАЙЛБАР
1.	Төлөвлөж буй явган зам	Төлөвлөж буй
2.	Төлөвлөж буй авто зогсоол	Төлөвлөж буй
3.	Төлөвлөж буй мотоциклын зогсоол	Төлөвлөж буй
4.	Төлөвлөж буй бетон зам, талбай	Төлөвлөж буй
5.	Бетон зам, талбай	Одоо байгаа
6.	Явган хүний гарц	Одоо байгаа
7.	Ногоон байгууламж	Одоо байгаа
8.	Одоо байгаа авто зам	Одоо байгаа
9.	Одоо байгаа бетон зам, талбай	Одоо байгаа

БАЙРШЛЫН СХЕМ

ТАНИХ ТЭМДЭГЛЭГЭЭ

- Төлөвлөж буй явган хүний зам /1077.15м2/
- Төлөвлөж буй авто зогсоол 9ш /115.76м2/
- Төлөвлөж буй мотоциклын зогсоол багц 12ш /59.34м2/
- Төлөвлөж буй бетон зам, талбай /198.25м2/
- Төлөвлөж буй явган замын хөтөч хавтан /46.91м2/
- Ногоон байгууламж
- Бетон, зам талбай
- Хайлаас мод
- Одоо байгаа гэрэлтүүлэг
- Одоо байгаа муу усны нүх
- Одоо байгаа замын камертай шон
- Бохир усны шугам
- Дулааны шугам
- Цэвэр усны шугам
- Цахилгааны шугам

ТҮЛХҮҮР БАЙГУУЛАЛТ

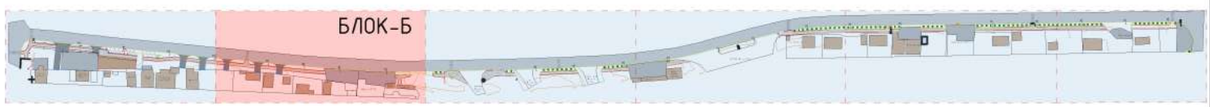

pico engineering
Чингэлтэй дүүрэг, 1-р хороо, Раашбулаг төв, 504 тоот
Утас: 8936116

Хөвсгөл аймаг, Мөрөн сум

ДАЛАЙ-ЭЗЭЖ ЗАХЫН ҮРД ХЭСГИЙН ТОХИЖИЛТ

ХЭСЭГЧИЛСЭН ЕРӨНХИЙ ТӨЛӨВЛӨГӨӨ /БЛОК Б/

					Хуудас А3
Архитектор		А.Мөнхжаргал	Е.Г шифр ПИ.М-2024/13	Масштаб: М1:300	Огноо 2024.06.18
Гүйцэтгэсэн		Г.Номин-Эрдэнэ	Т.Г шифр	Зургийн дугаар: ЕТ-05	Хуудас ЕТ-29
Шалгасан		Д.Адъяасүрэн			

ХЭСЭГЧИЛСЭН ЕРӨНХИЙ ТӨЛӨВЛӨГӨӨ /БЛОК В/

М1:300 | 06

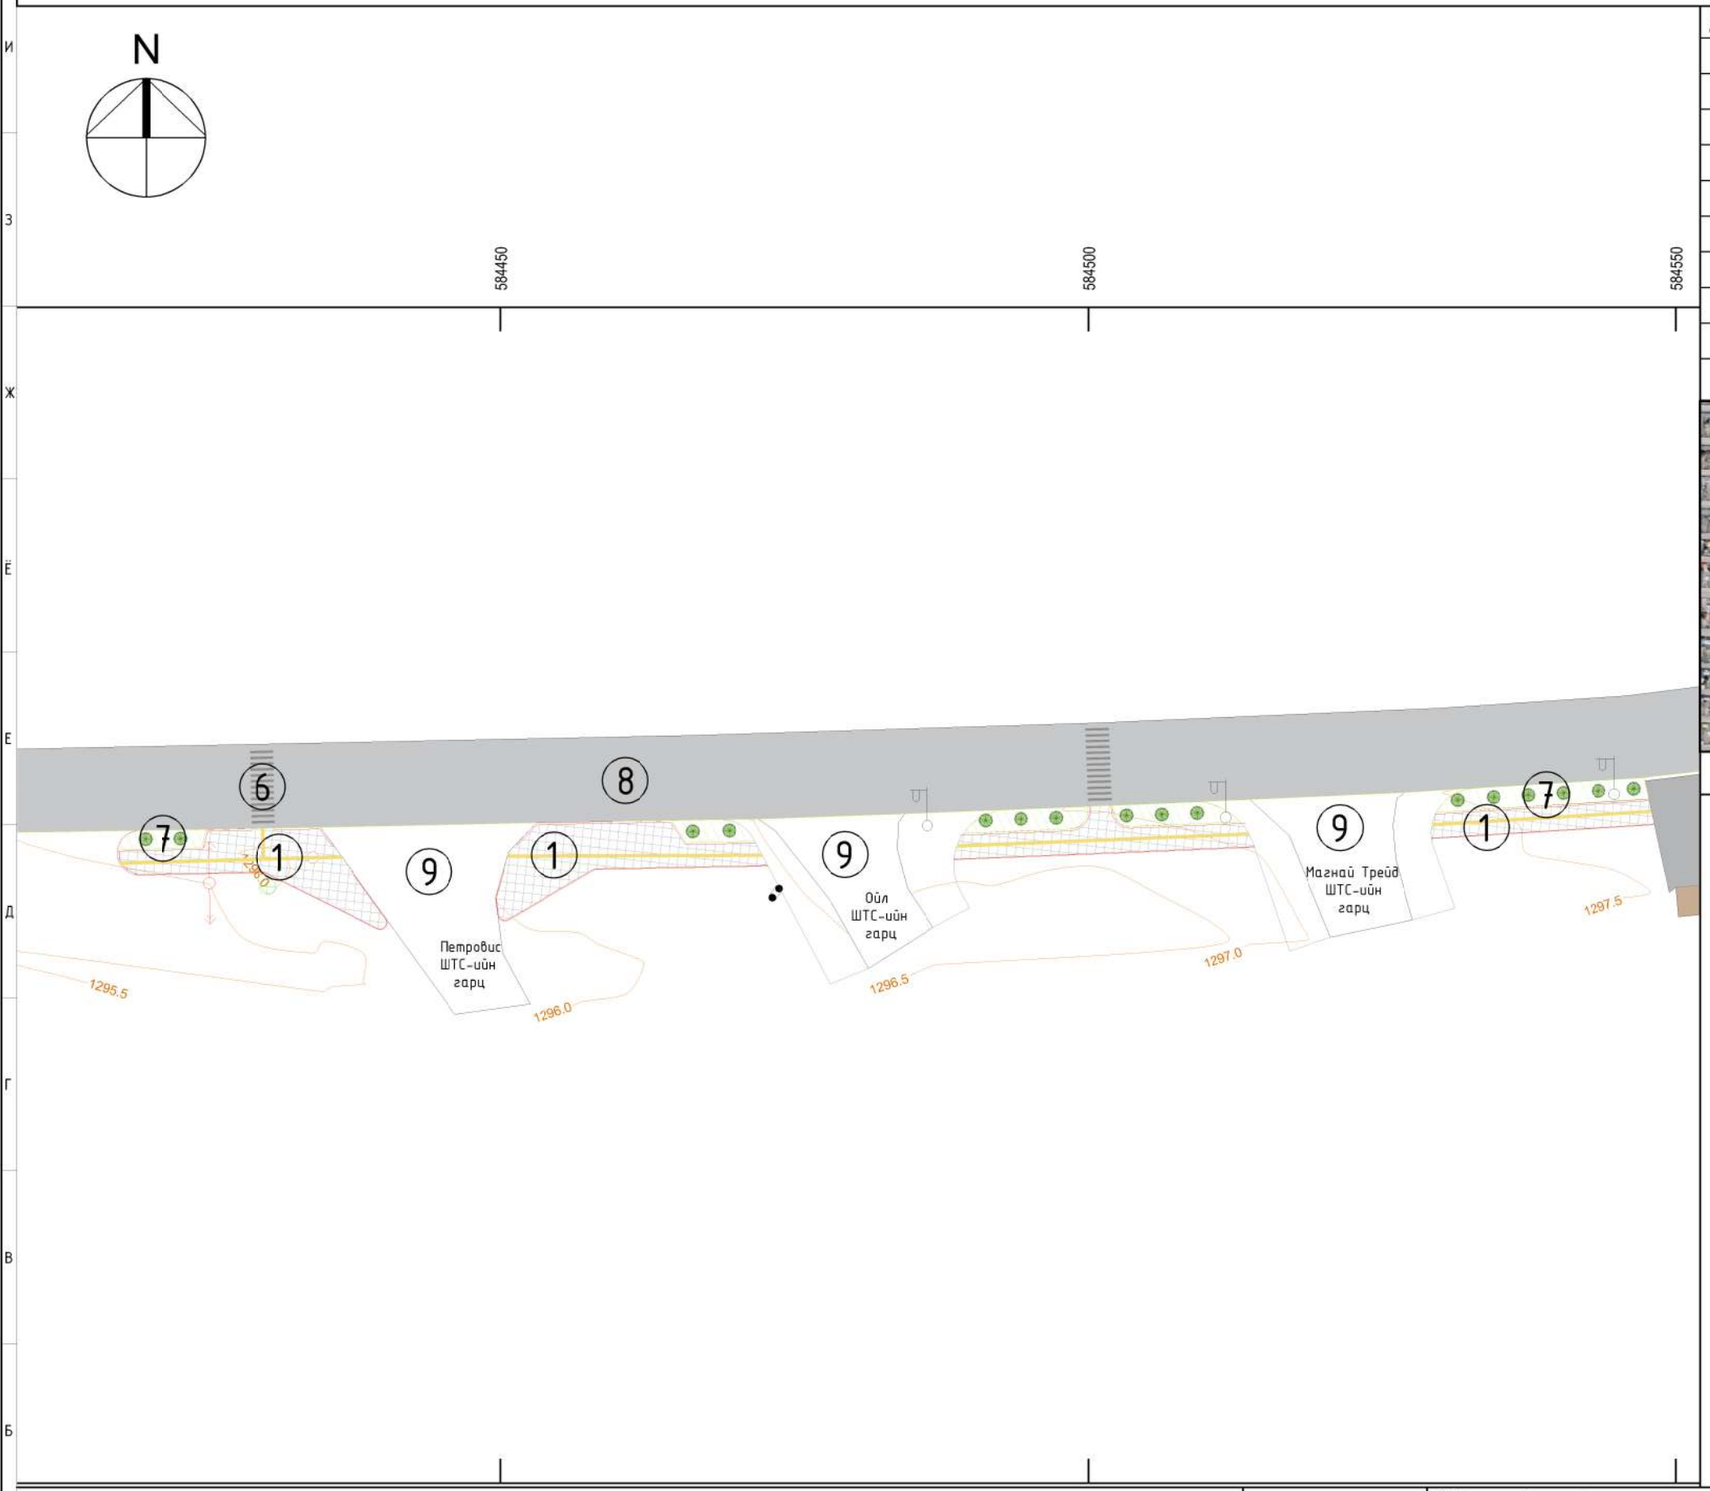

Д/д	ТОДОРХОЙЛОЛТ	ТАЙЛБАР
1.	Төлөвлөж буй явган зам	Төлөвлөж буй
2.	Төлөвлөж буй авто зогсоол	Төлөвлөж буй
3.	Төлөвлөж буй мотоциклын зогсоол	Төлөвлөж буй
4.	Төлөвлөж буй бетон зам, талбай	Төлөвлөж буй
5.	Бетон зам, талбай	Одоо байгаа
6.	Явган хүний гарц	Одоо байгаа
7.	Ногоон байгууламж	Одоо байгаа
8.	Одоо байгаа авто зам	Одоо байгаа
9.	Одоо байгаа бетон зам, талбай	Одоо байгаа

БАЙРШЛЫН СХЕМ

ТАНИХ ТЭМДЭГЛЭГЭЭ

- Төлөвлөж буй явган хүний зам /1077.15м2/
- Төлөвлөж буй авто зогсоол 9ш /115.76м2/
- Төлөвлөж буй мотоциклын зогсоол багц 12ш /59.34м2/
- Төлөвлөж буй бетон зам, талбай /198.25м2/
- Төлөвлөж буй явган замын хөтөч хавтан /46.91м2/
- Ногоон байгууламж
- Бетон, зам талбай
- Хайлаас мод
- Одоо байгаа гэрэлтүүлэг
- Одоо байгаа муу усны нүх
- Одоо байгаа замын камертай шон
- Бохир усны шугам
- Дулааны шугам
- Цэвэр усны шугам
- Цахилгааны шугам

ТҮЛХҮҮР БАЙГУУЛАЛТ

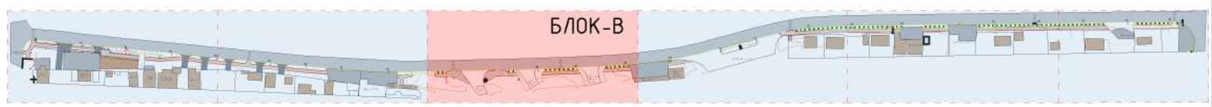

pico engineering
Чингэлтэй дүүрэг, 1-р хороо, Раашбулаг төв, 504 тоот
Утас: 8936116

Хөвсгөл аймаг, Мөрөн сум

ДАЛАЙ-ЭЗЭЖ ЗАХЫН ҮРД ХЭСГИЙН ТОХИЖИЛТ

ХЭСЭГЧИЛСЭН ЕРӨНХИЙ ТӨЛӨВЛӨГӨӨ /БЛОК В/

Хуудас	А3				
Архитектор		А.Мөнхжаргал	Е.Г шифр ПИ.М-2024/13	Масштаб: М1:300	Огноо 2024.06.18
Гүйцэтгэсэн		Г.Номин-Эрдэнэ	Т.Г шифр	Зургийн дугаар: ЕТ-06	Хуудас ЕТ-29
Шалгасан		Д.Адъяасүрэн			

ХЭСЭГЧИЛСЭН ЕРӨНХИЙ ТӨЛӨВЛӨГӨӨ /БЛОК Г/

М1:300 | 07

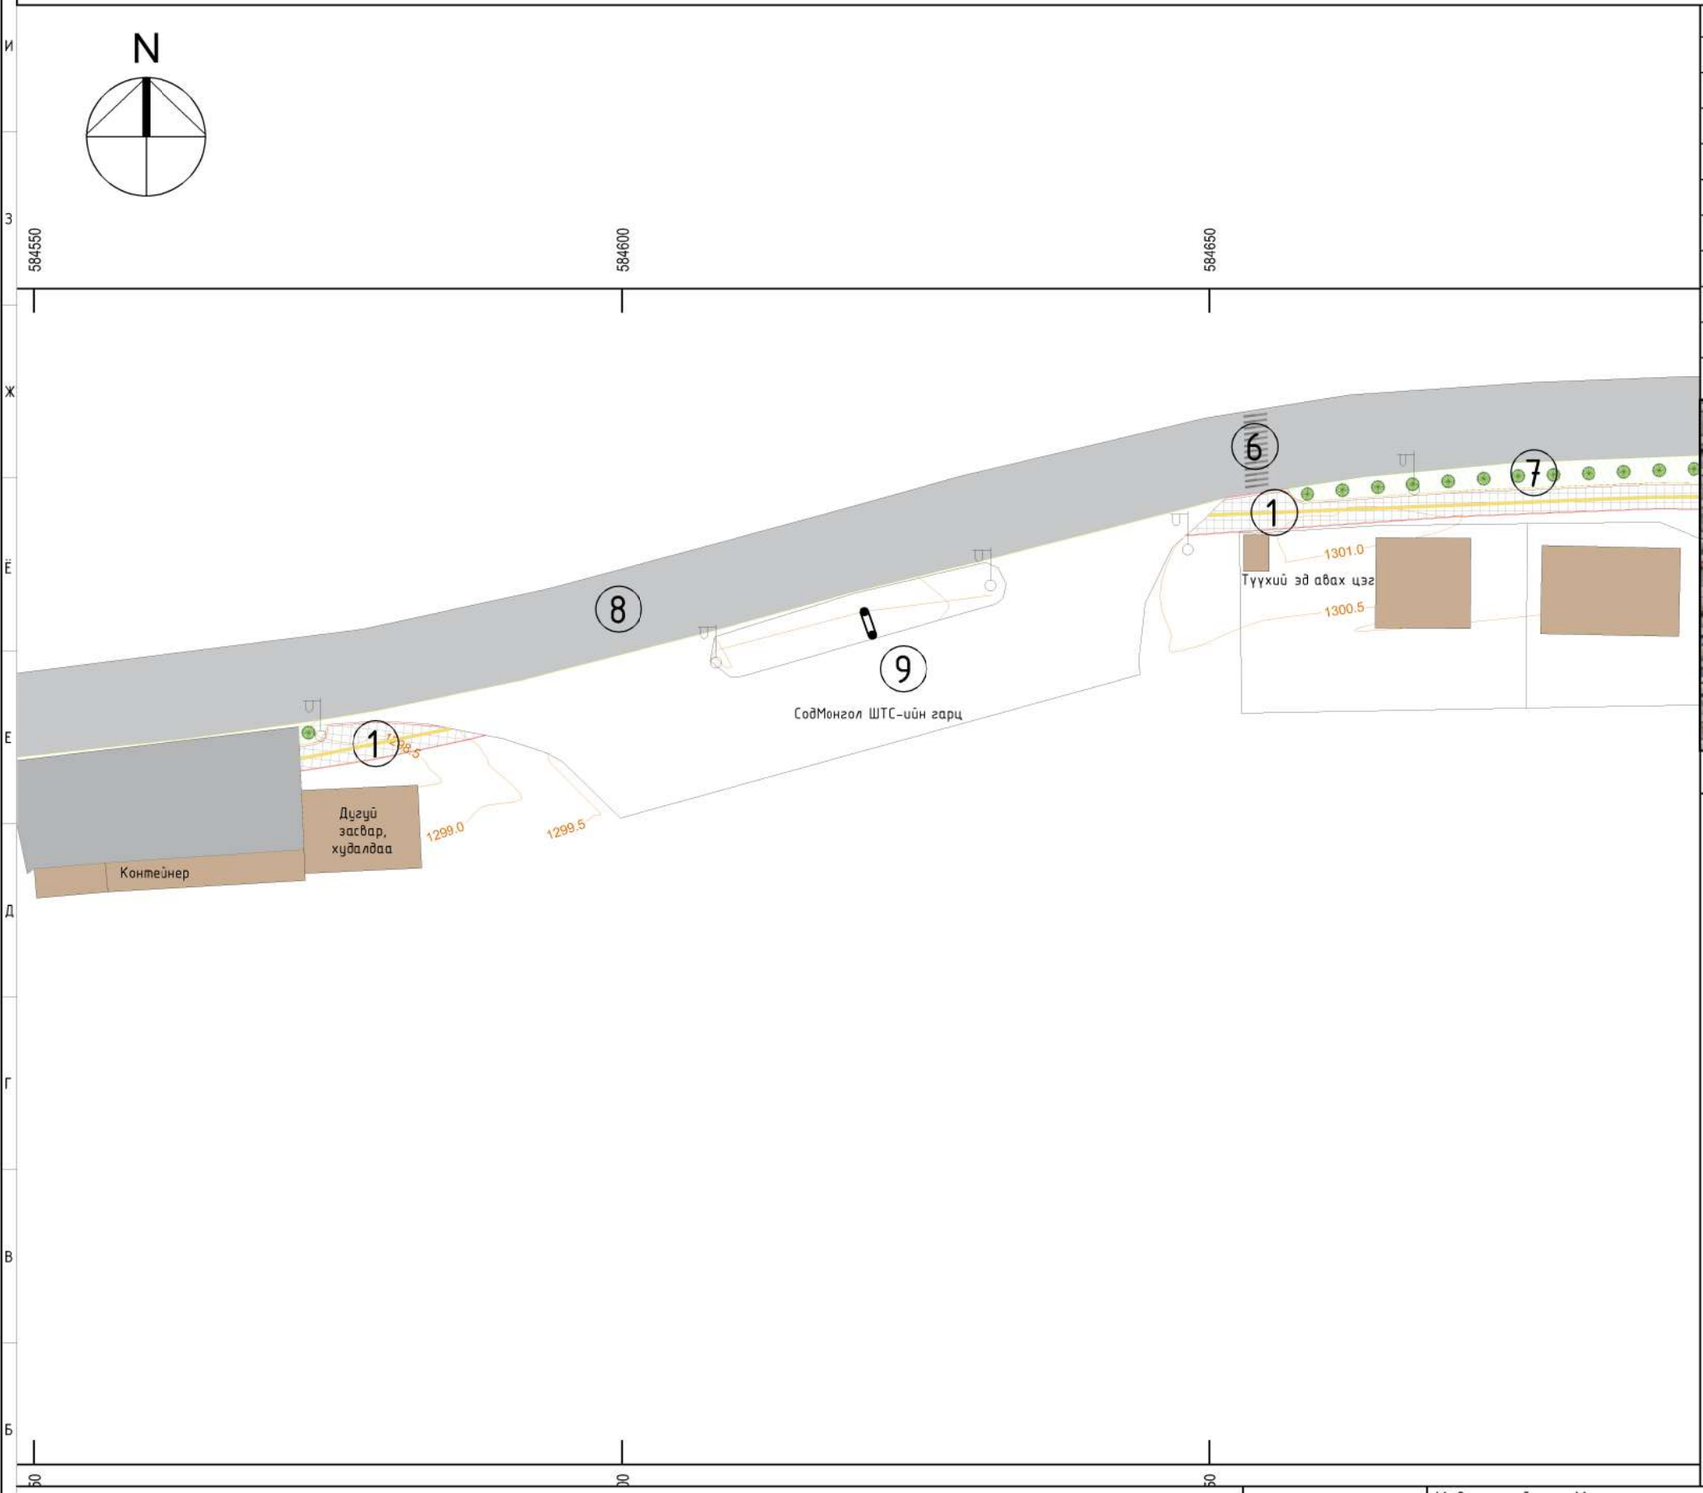

Д/д	ТОДОРХОЙЛОЛТ	ТАЙЛБАР
1.	Төлөвлөж буй явган зам	Төлөвлөж буй
2.	Төлөвлөж буй авто зогсоол	Төлөвлөж буй
3.	Төлөвлөж буй мотоциклын зогсоол	Төлөвлөж буй
4.	Төлөвлөж буй бетон зам, талбай	Төлөвлөж буй
5.	Бетон зам, талбай	Одоо байгаа
6.	Явган хүний гарц	Одоо байгаа
7.	Ногоон байгууламж	Одоо байгаа
8.	Одоо байгаа авто зам	Одоо байгаа
9.	Одоо байгаа бетон зам, талбай	Одоо байгаа

БАЙРШЛЫН СХЕМ

ТАНИХ ТЭМДЭГЛЭГЭЭ

- Төлөвлөж буй явган хүний зам /1077.15м2/
- Төлөвлөж буй авто зогсоол 9ш /115.76м2/
- Төлөвлөж буй мотоциклын зогсоол багц 12ш /59.34м2/
- Төлөвлөж буй бетон зам, талбай /198.25м2/
- Төлөвлөж буй явган замын хөтөч хавтан /46.91м2/
- Ногоон байгууламж
- Бетон, зам талбай
- Хайлаас мод
- Одоо байгаа гэрэлтүүлэг
- Одоо байгаа муу усны нүх
- Одоо байгаа замын камертай шон
- Бохир усны шугам
- Дулааны шугам
- Цэвэр усны шугам
- Цахилгааны шугам

ТҮЛХҮҮР БАЙГУУЛАЛТ

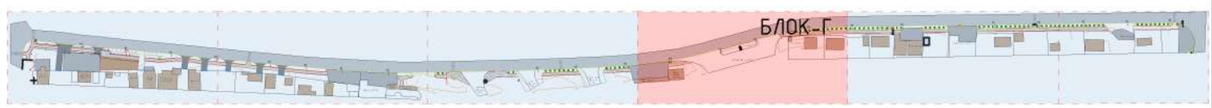

pico engineering
Чингэлтэй дүүрэг, 1-р хороо, Раашбулаг тов, 504 toot
Утас: 8936116

Хөвсгөл аймаг, Мөрөн сум

ДАЛАЙ-ЭЭЖ ЗАХЫН ҮРД ХЭСГИЙН ТОХИЖИЛТ

ХЭСЭГЧИЛСЭН ЕРӨНХИЙ ТӨЛӨВЛӨГӨӨ /БЛОК Г/					Хуудас А3
Архитектор		А.Мөнхжаргал	Е.Г шифр ПИ.М-2024/13	Масштаб: М1:300	Огноо 2024.06.18
Гүйцэтгэсэн		Г.Номин-Эрдэнэ	Т.Г шифр	Зургийн дугаар: ЕТ-07	Хуудас ЕТ-29
Шалгасан		Д.Адъяасүрэн			

ХЭСЭГЧИЛСЭН ЕРӨНХИЙ ТӨЛӨВЛӨГӨӨ /БЛОК Д/

М1:300 | 08

Д/д	ТОДОРХОЙЛОЛТ	ТАЙЛБАР
1.	Төлөвлөж буй явган зам	Төлөвлөж буй
2.	Төлөвлөж буй авто зогсоол	Төлөвлөж буй
3.	Төлөвлөж буй мотоциклын зогсоол	Төлөвлөж буй
4.	Төлөвлөж буй бетон зам, талбай	Төлөвлөж буй
5.	Бетон зам, талбай	Одоо байгаа
6.	Явган хүний гарц	Одоо байгаа
7.	Ногоон байгууламж	Одоо байгаа
8.	Одоо байгаа авто зам	Одоо байгаа
9.	Одоо байгаа бетон зам, талбай	Одоо байгаа

БАЙРШЛЫН СХЕМ

ТАНИХ ТЭМДЭГЛЭГЭЭ

- Төлөвлөж буй явган хүний зам /1077.15м2/
- Төлөвлөж буй авто зогсоол 9ш /115.76м2/
- Төлөвлөж буй мотоциклын зогсоол багц 12ш /59.34м2/
- Төлөвлөж буй бетон зам, талбай /198.25м2/
- Төлөвлөж буй явган замын хөтөч хавтан /46.91м2/
- Ногоон байгууламж
- Бетон, зам талбай
- Хайлаас мод
- Одоо байгаа гэрэлтүүлэг
- Одоо байгаа муу усны нүх
- Одоо байгаа замын камертай шон
- Бохир усны шугам
- Дулааны шугам
- Цэвэр усны шугам
- Цахилгааны шугам

ТҮЛХҮҮР БАЙГУУЛАЛТ

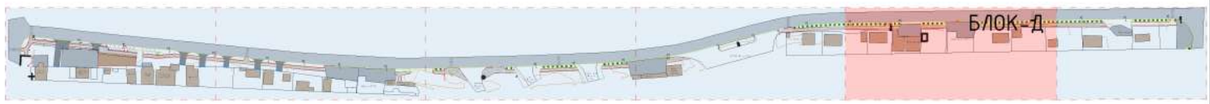

pico engineering
Чингэлтэй дүүрэг, 1-р хороо, Раашбулаг төв, 504 toot
Утас: 8936116

Хөвсгөл аймаг, Мөрөн сум

ДАЛАЙ-ЭЗЭЖ ЗАХЫН УРД ХЭСГИЙН ТОХИЖИЛТ

ХЭСЭГЧИЛСЭН ЕРӨНХИЙ ТӨЛӨВЛӨГӨӨ /БЛОК Д/

Архитектор		А.Мөнхжаргал	Е.Г шифр ПИ.М-2024/13	Масштаб: М1:300	Хуудас А3
Гүйцэтгэсэн		Г.Номин-Эрдэнэ	Т.Г шифр	Зургийн дугаар: ЕТ-08	Огноо 2024.06.18
Шалгасан		Д.Адъяасүрэн			Хуудас ЕТ-29

ХЭСЭГЧИЛСЭН ЕРӨНХИЙ ТӨЛӨВЛӨГӨӨ /БЛОК Е/

М1:300 | 09

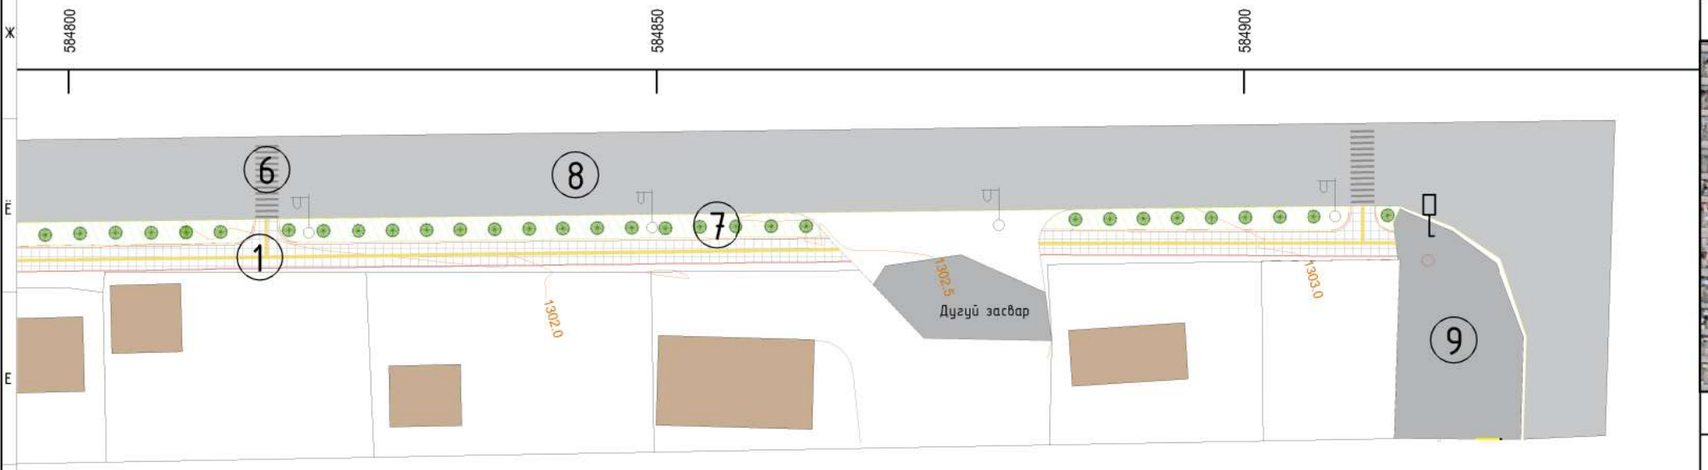

Д/д	ТОДОРХОЙЛОЛТ	ТАЙЛБАР
1.	Төлөвлөж буй явган зам	Төлөвлөж буй
2.	Төлөвлөж буй авто зогсоол	Төлөвлөж буй
3.	Төлөвлөж буй мотоциклын зогсоол	Төлөвлөж буй
4.	Төлөвлөж буй бетон зам, талбай	Төлөвлөж буй
5.	Бетон зам, талбай	Одоо байгаа
6.	Явган хүний гарц	Одоо байгаа
7.	Ногоон байгууламж	Одоо байгаа
8.	Одоо байгаа авто зам	Одоо байгаа
9.	Одоо байгаа бетон зам, талбай	Одоо байгаа

БАЙРШЛЫН СХЕМ

ТАНИХ ТЭМДЭГЛЭГЭЭ

- Төлөвлөж буй явган хүний зам /1077.15м2/
- Төлөвлөж буй авто зогсоол 9ш /115.76м2/
- Төлөвлөж буй мотоциклын зогсоол багц 12ш /59.34м2/
- Төлөвлөж буй бетон зам, талбай /198.25м2/
- Төлөвлөж буй явган замын хөтөч хавтан /46.91м2/
- Ногоон байгууламж
- Бетон, зам талбай
- Хайлаас мод
- Одоо байгаа гэрэлтүүлэг
- Одоо байгаа муу усны нүх
- Одоо байгаа замын камертай шон
- Бохир усны шугам
- Дулааны шугам
- Цэвэр усны шугам
- Цахилгааны шугам

ТҮЛХҮҮР БАЙГУУЛАЛТ

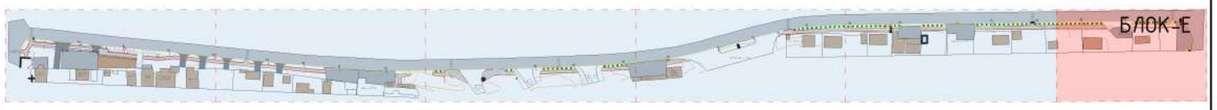

pico engineering
Чингэлтэй дүүрэг,
1-р хороо,
Раашбулаг тов, 504 тоот
Утас: 8936116

Хөвсгөл аймаг, Мөрөн сум

ДАЛАЙ-ЭЗЭЖ ЗАХЫН ҮРД ХЭСГИЙН ТОХИЖИЛТ

ХЭСЭГЧИЛСЭН ЕРӨНХИЙ ТӨЛӨВЛӨГӨӨ /БЛОК Е/

Архитектор		А.Мөнхжаргал	Е.Г шифр ПИ.М-2024/13	Масштаб: М1:300	Хуудас А3
Гүйцэтгэсэн		Г.Номин-Эрдэнэ			Огноо 2024.06.18
Шалгасан		Д.Адъяасүрэн	Т.Г шифр	Зургийн дугаар: ЕТ-09	Хуудас ЕТ-29

ЗАМ ТАЛБАЙ, ХУЧИЛТ /БЛОК А/

М1:300 | 10

Д/д	ТОДОРХОЙЛОЛТ	ТАЙЛБАР
1.	Төлөвлөж буй явган зам	Төлөвлөж буй
2.	Төлөвлөж буй авто зогсоол	Төлөвлөж буй
3.	Төлөвлөж буй мотоциклын зогсоол	Төлөвлөж буй
4.	Төлөвлөж буй бетон зам, талбай	Төлөвлөж буй
5.	Бетон зам, талбай	Одоо байгаа
6.	Явган хүний гарц	Одоо байгаа
7.	Ногоон байгууламж	Одоо байгаа
8.	Одоо байгаа авто зам	Одоо байгаа
9.	Одоо байгаа бетон зам, талбай	Одоо байгаа

ЗАМ, ТАЛБАЙН ОГТЛОЛ М1:25

ОГТЛОЛ 1-1

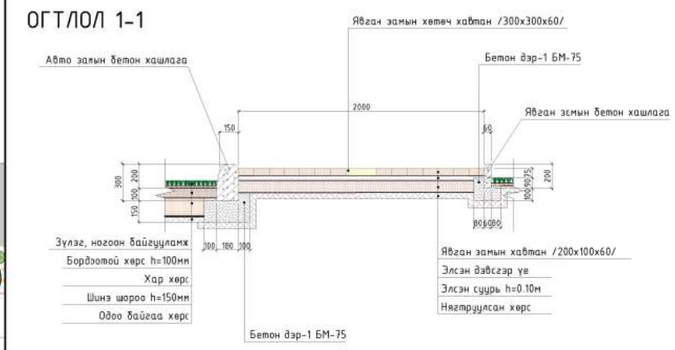

ОГТЛОЛ 2-2

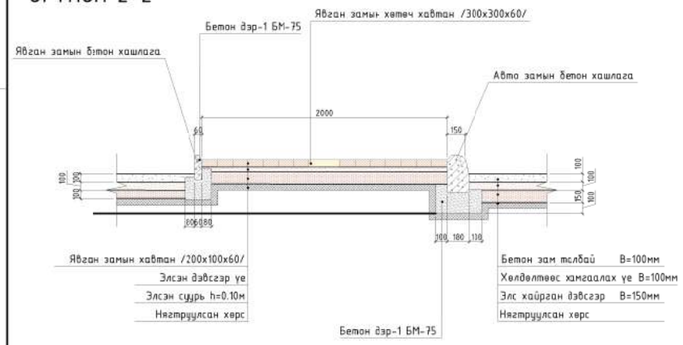

ТАНИХ ТЭМДЭГЛЭГЭЭ

- Төлөвлөж буй явган хүний зам
- Төлөвлөж буй авто машины зогсоол
- Төлөвлөж буй мотоциклын зогсоол багц
- Төлөвлөж буй бетон зам, талбай
- Одоо байгаа үйлчилгээний газар болон айл өрх
- Одоо байгаа авто зам

ТҮЛХҮҮР БАЙГУУЛАЛТ

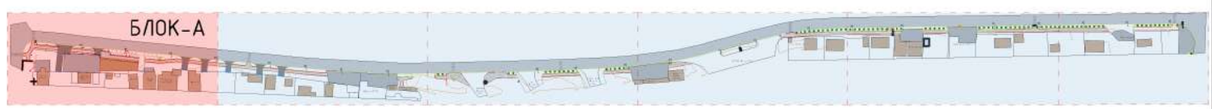

pico engineering
Чингэлтэй дүүрэг, 1-р хороо, Раашбулаг төв, 504 тоот
Утас: 8936116

Хөвсгөл аймаг, Мөрөн сум

ДАЛАЙ-ЭЭЖ ЗАХЫН ҮРД ХЭСГИЙН ТОХИЖИЛТ

ЗАМ ТАЛБАЙ, ХУЧИЛТ /БЛОК А/

Архитектор		А.Мөнхжаргал	Е.Г шифр ПИ.М-2024/13	Масштаб: М1:300	Хуудас А3
Гүйцэтгэсэн		Г.Номин-Эрдэнэ	Т.Г шифр	Зургийн дугаар: ЕТ-10	Огноо 2024.06.18
Шалгасан		Д.Адъяасүрэн			Хуудас ЕТ-29

ЗАМ ТАЛБАЙ, ХУЧИЛТ /БЛОК Б/

М1:300 | 11

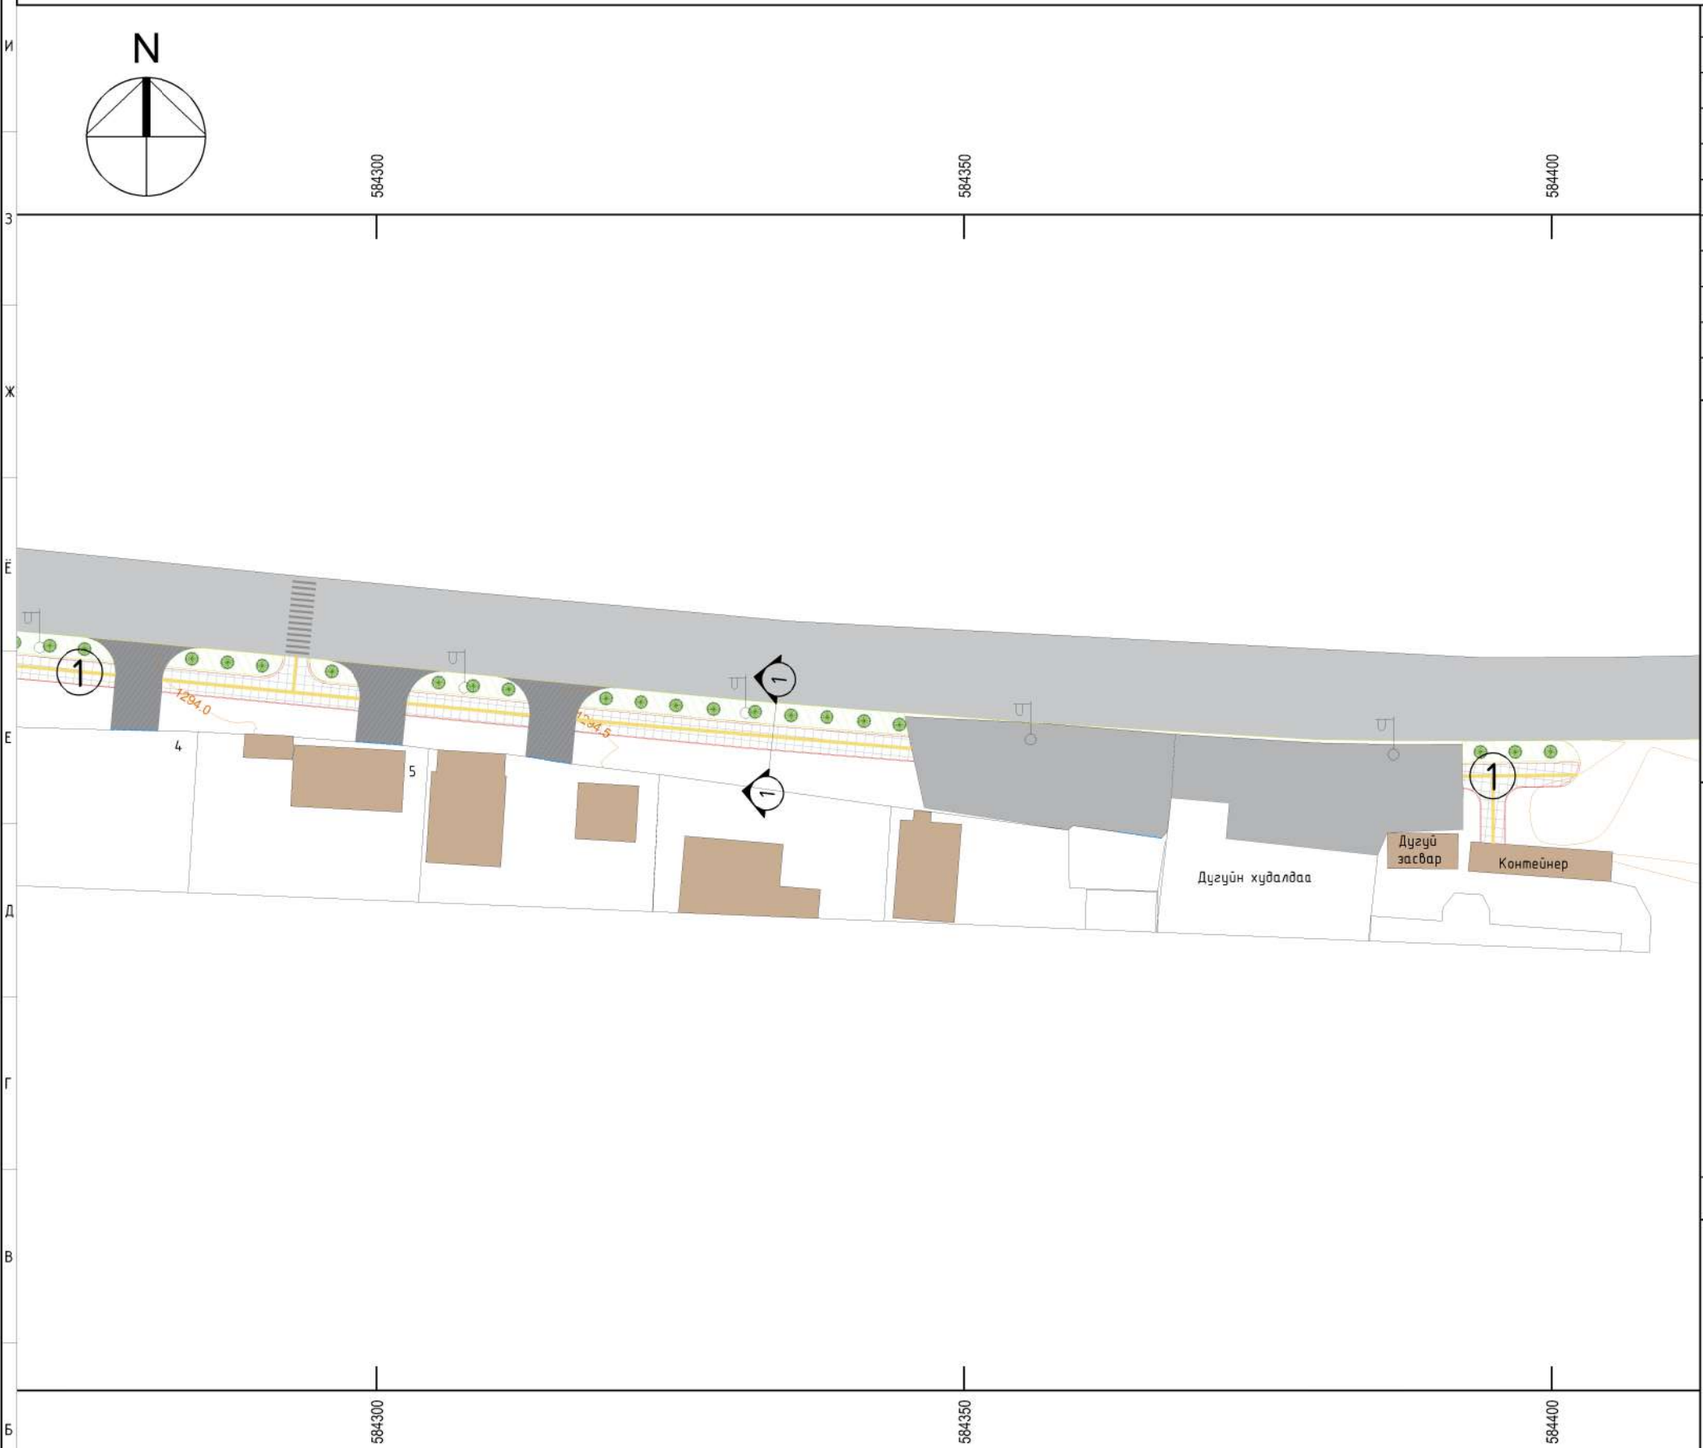

Д/д	ТОДОРХОЙЛОЛТ	ТАЙЛБАР
1.	Төлөвлөж буй явган зам	Төлөвлөж буй
2.	Төлөвлөж буй авто зогсоол	Төлөвлөж буй
3.	Төлөвлөж буй мотоциклын зогсоол	Төлөвлөж буй
4.	Төлөвлөж буй бетон зам, талбай	Төлөвлөж буй
5.	Бетон зам, талбай	Одоо байгаа
6.	Явган хүний гарц	Одоо байгаа
7.	Ногоон байгууламж	Одоо байгаа
8.	Одоо байгаа авто зам	Одоо байгаа
9.	Одоо байгаа бетон зам, талбай	Одоо байгаа

ЗАМ, ТАЛБАЙН ОГТЛОЛ М1:25

ОГТЛОЛ 1-1

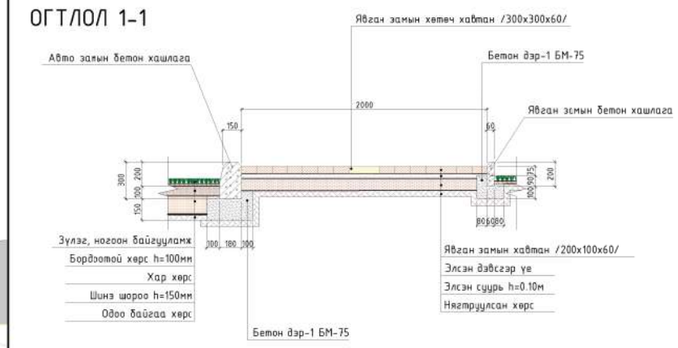

ОГТЛОЛ 2-2

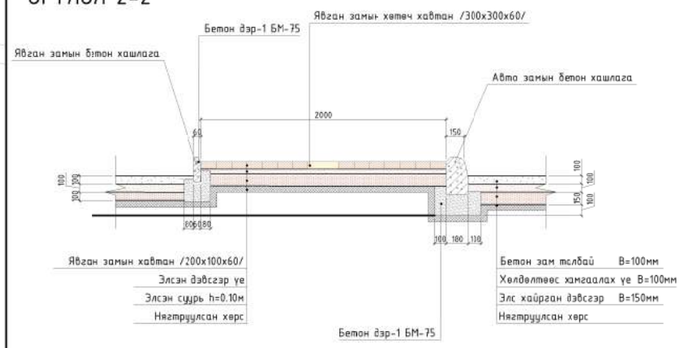

ТАНИХ ТЭМДЭГЛЭГЭЭ

- Төлөвлөж буй явган хүний зам
- Төлөвлөж буй авто машины зогсоол
- Төлөвлөж буй мотоциклын зогсоол багц
- Төлөвлөж буй бетон зам, талбай
- Одоо байгаа үйлчилгээний газар болон айл өрх
- Одоо байгаа авто зам

ТҮЛХҮҮР БАЙГУУЛАЛТ

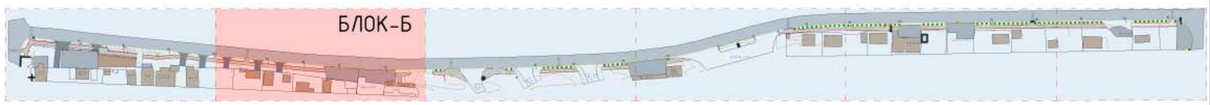

pico engineering
Чингэлтэй дүүрэг,
1-р хороо,
Раашбулаг төв, 504 toom
Утас: 8936116

Хөвсгөл аймаг, Мөрөн сум

ДАЛАЙ-ЭЭЖ ЗАХЫН ҮРД ХЭСГИЙН ТОХИЖИЛТ

ЗАМ ТАЛБАЙ, ХУЧИЛТ /БЛОК Б/

Архитектор		А.Мөнхжаргал	Е.Г шифр ПИ.М-2024/13	Масштаб: М1:300	Хуудас А3
Гүйцэтгэсэн		Г.Номин-Эрдэнэ			Огноо 2024.06.18
Шалгасан		Д.Адъяасүрэн	Т.Г шифр	Зургийн дугаар: ЕТ-11	Хуудас ЕТ-29

ЗАМ ТАЛБАЙ, ХУЧИЛТ /БЛОК В/

М1:300 | 12

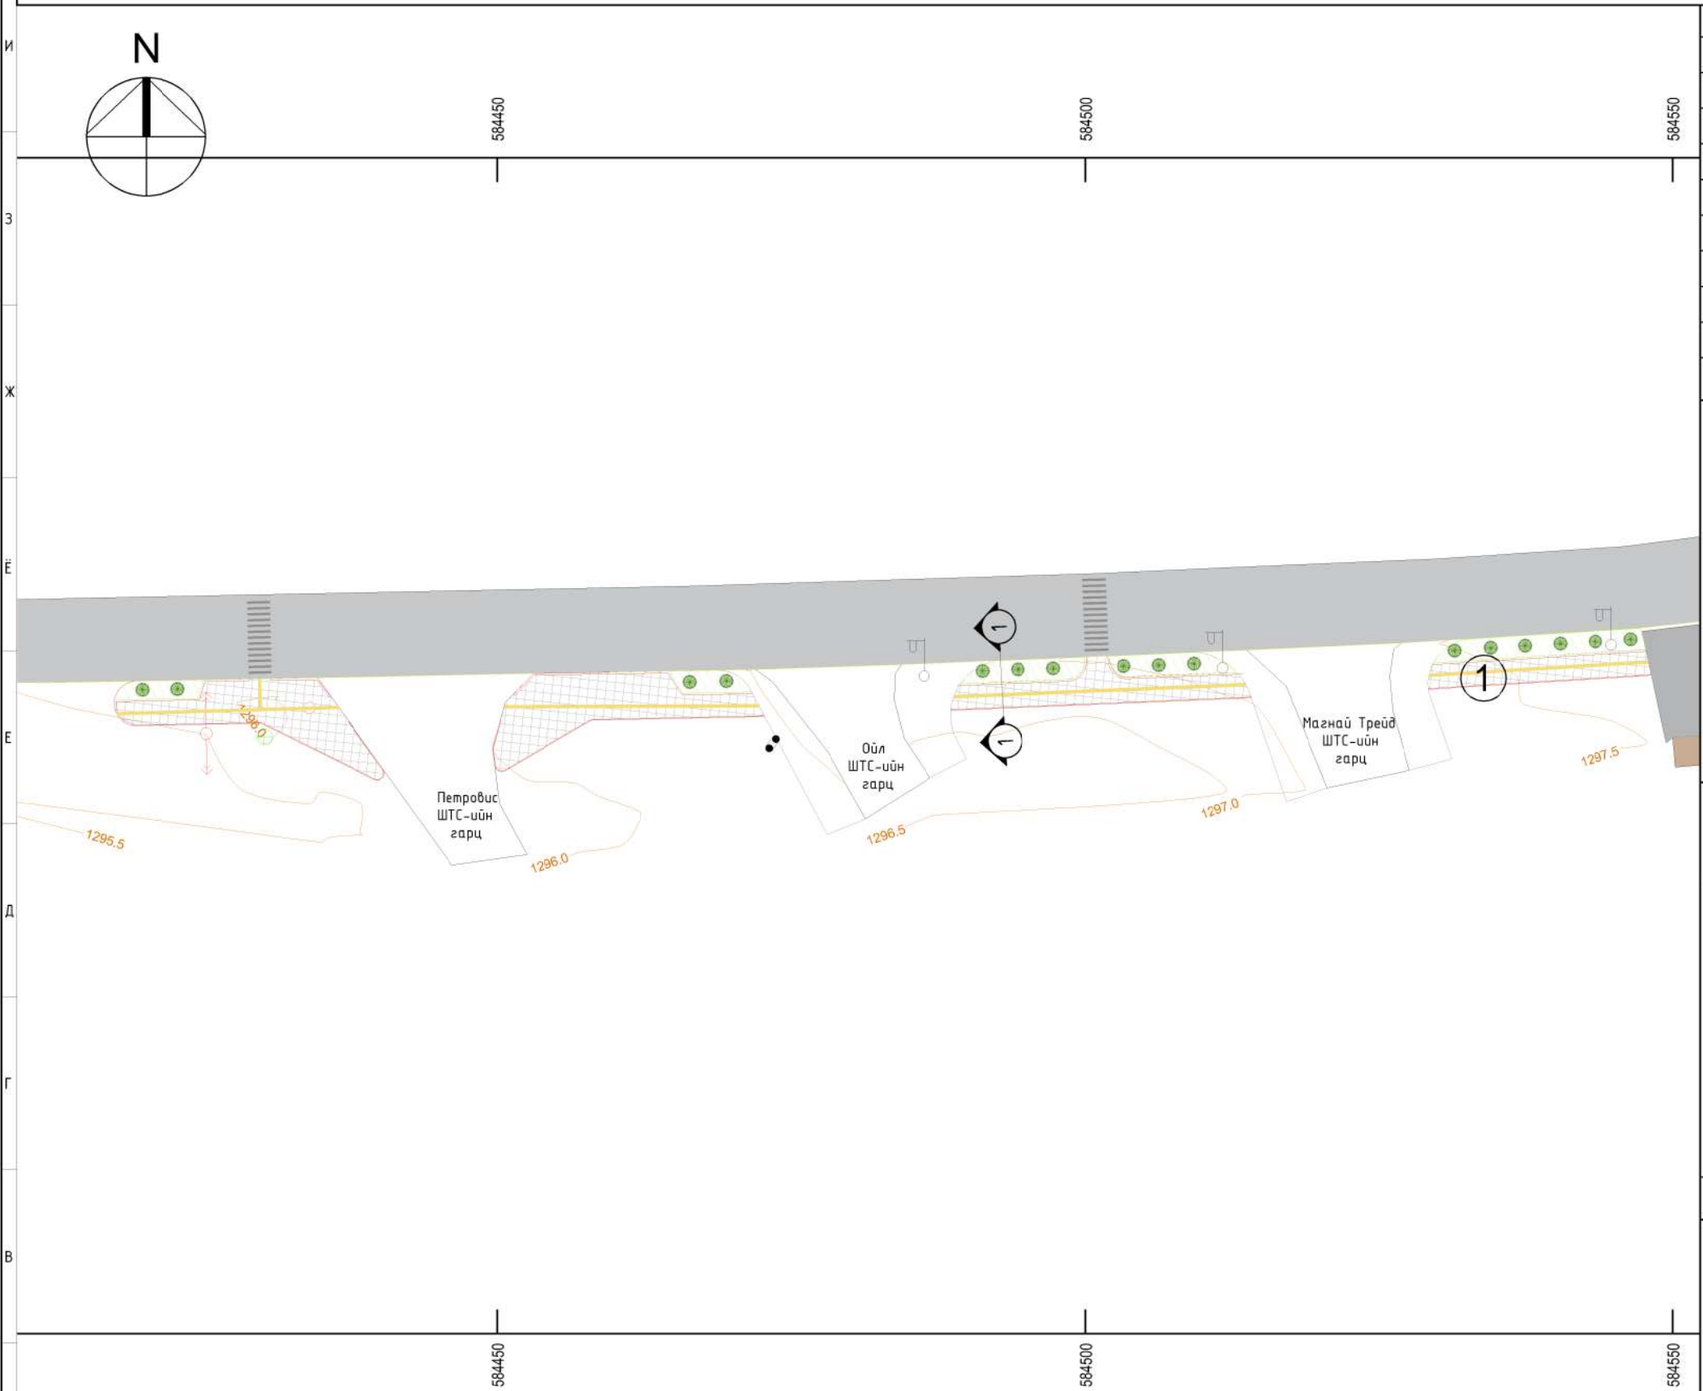

Д/д	ТОДОРХОЙЛОЛТ	ТАЙЛБАР
1.	Төлөвлөж буй явган зам	Төлөвлөж буй
2.	Төлөвлөж буй авто зогсоол	Төлөвлөж буй
3.	Төлөвлөж буй мотоциклын зогсоол	Төлөвлөж буй
4.	Төлөвлөж буй бетон зам, талбай	Төлөвлөж буй
5.	Бетон зам, талбай	Одоо байгаа
6.	Явган хүний гарц	Одоо байгаа
7.	Ногоон байгууламж	Одоо байгаа
8.	Одоо байгаа авто зам	Одоо байгаа
9.	Одоо байгаа бетон зам, талбай	Одоо байгаа

ЗАМ, ТАЛБАЙН ОГТЛОЛ М1:25

ОГТЛОЛ 1-1

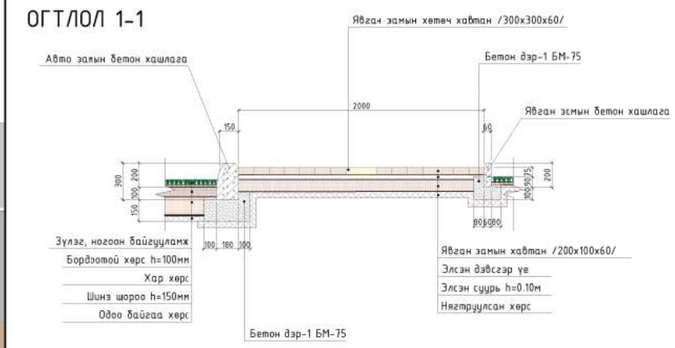

ОГТЛОЛ 2-2

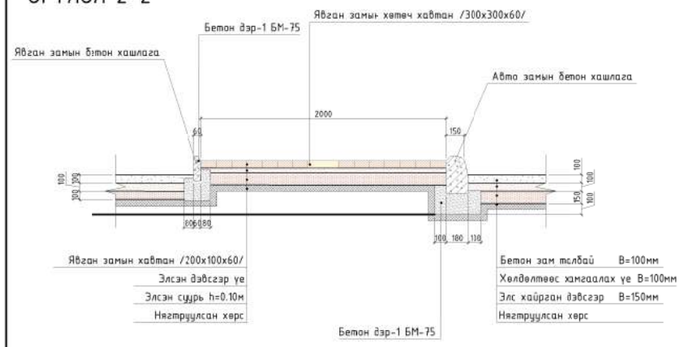

ТАНИХ ТЭМДЭГЛЭГЭЭ

- Төлөвлөж буй явган хүний зам
- Төлөвлөж буй авто машины зогсоол
- Төлөвлөж буй мотоциклын зогсоол багц
- Төлөвлөж буй бетон зам, талбай
- Одоо байгаа үйлчилгээний газар болон айл өрх
- Одоо байгаа авто зам

ТҮЛХҮҮР БАЙГУУЛАЛТ

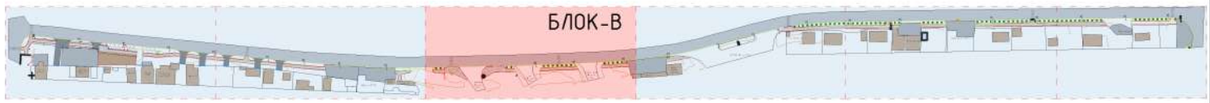

pico engineering
Чингэлтэй дүүрэг, 1-р хороо, Раашбулаг тов, 504 тоот
Утас: 8936116

Хөвсгөл аймаг, Мөрөн сум

ДАЛАЙ-ЭЭЖ ЗАХЫН ҮРД ХЭСГИЙН ТОХИЖИЛТ

ЗАМ ТАЛБАЙ, ХУЧИЛТ /БЛОК В/

Архитектор		А.Мөнхжаргал	Е.Г шифр ПИ.М-2024/13	Масштаб: М1:300	Хуудас А3
Гүйцэтгэсэн		Г.Номин-Эрдэнэ	Т.Г шифр	Зургийн дугаар: ЕТ-12	Огноо 2024.06.18
Шалгасан		Д.Адъяасүрэн			Хуудас ЕТ-29

ЗАМ ТАЛБАЙ, ХУЧИЛТ /БЛОК Г/

М1:300 | 13

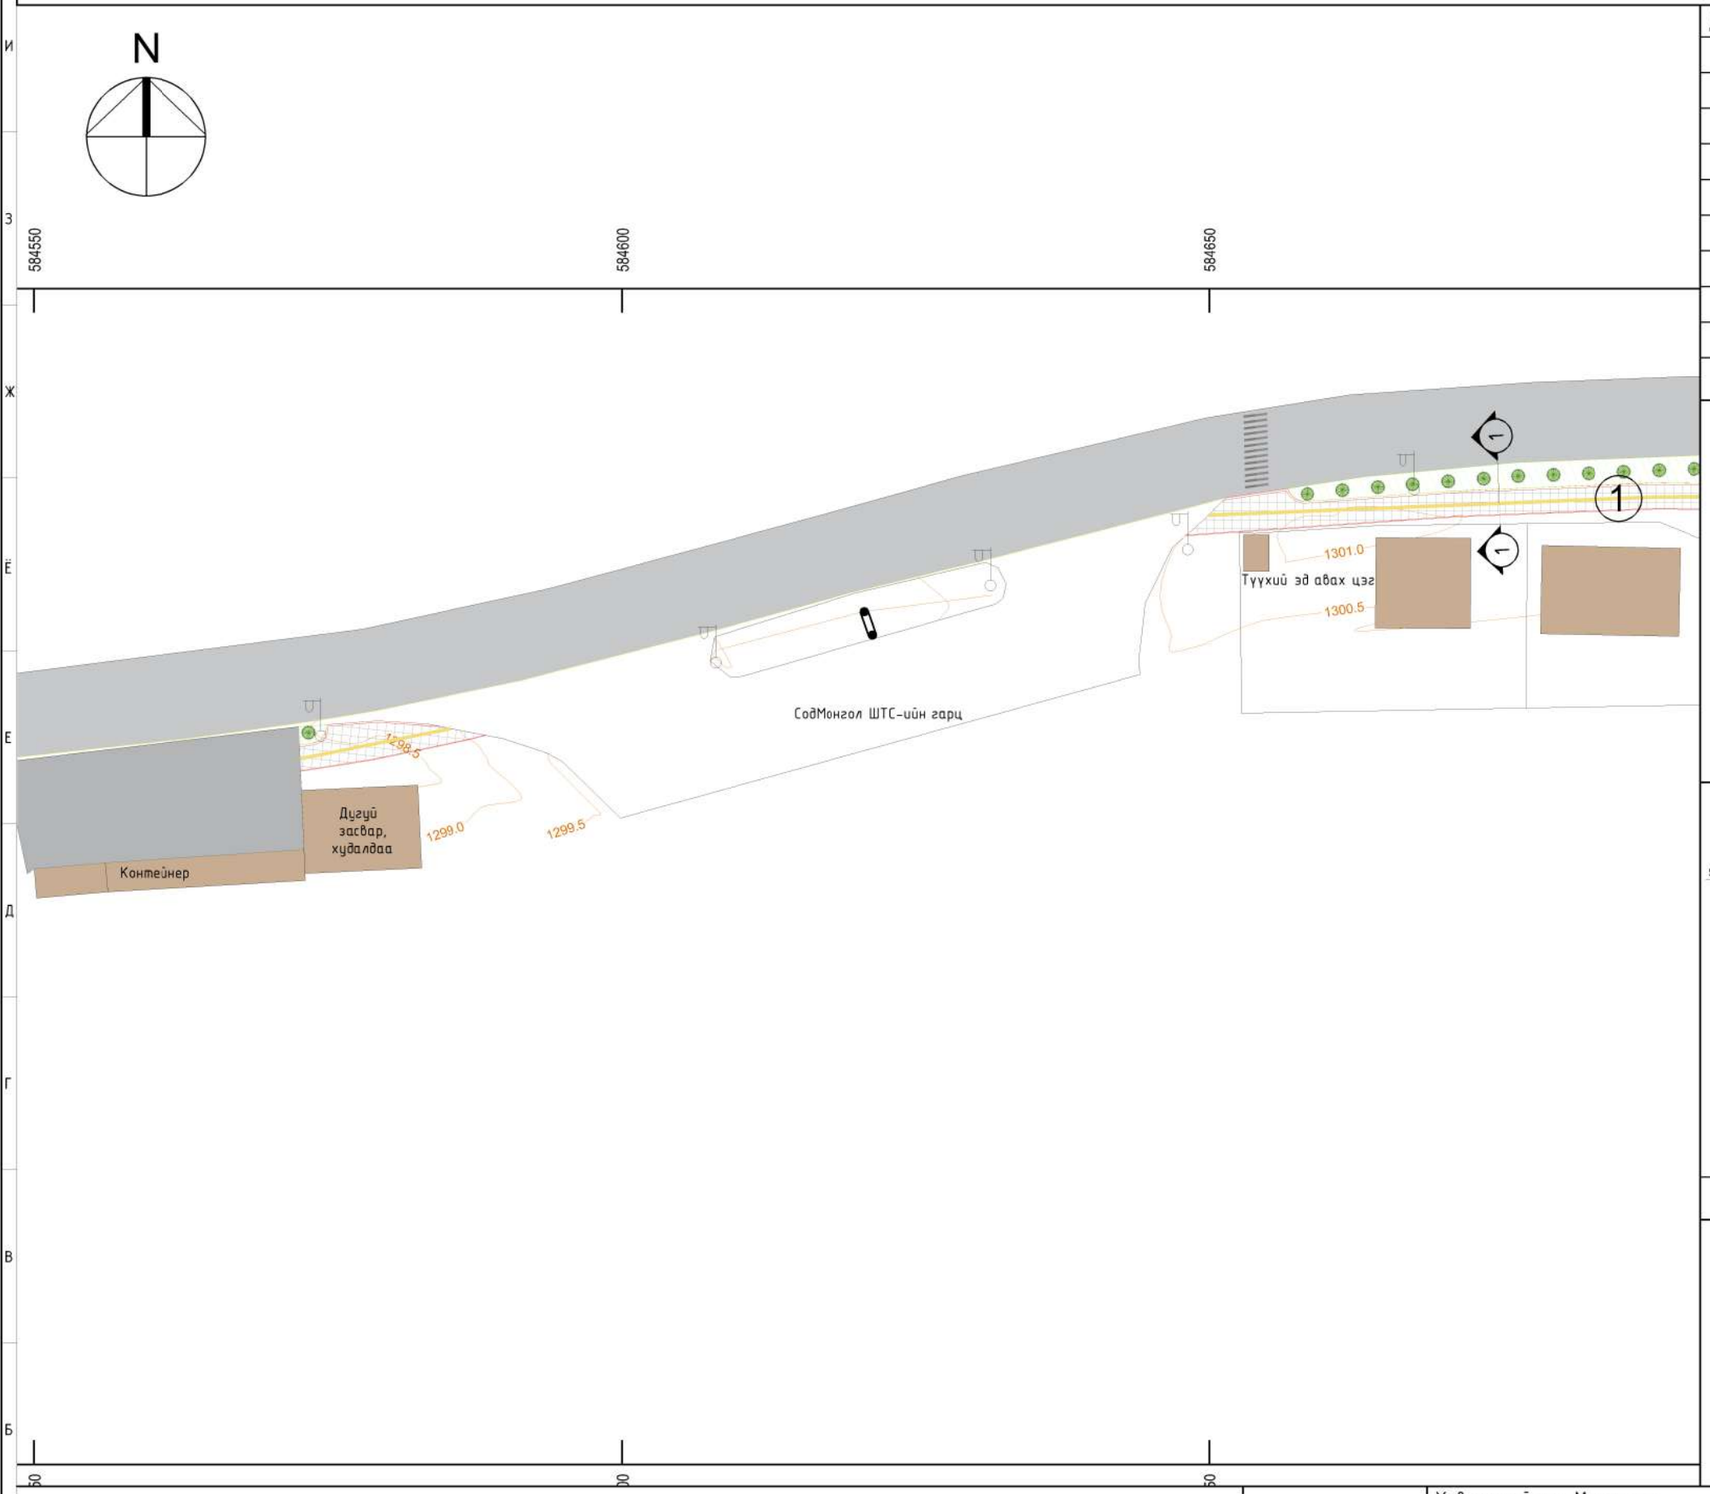

Д/д	ТОДОРХОЙЛОЛТ	ТАЙЛБАР
1.	Төлөвлөж буй явган зам	Төлөвлөж буй
2.	Төлөвлөж буй авто зогсоол	Төлөвлөж буй
3.	Төлөвлөж буй мотоциклын зогсоол	Төлөвлөж буй
4.	Төлөвлөж буй бетон зам, талбай	Төлөвлөж буй
5.	Бетон зам, талбай	Одоо байгаа
6.	Явган хүний гарц	Одоо байгаа
7.	Ногоон байгууламж	Одоо байгаа
8.	Одоо байгаа авто зам	Одоо байгаа
9.	Одоо байгаа бетон зам, талбай	Одоо байгаа

ЗАМ, ТАЛБАЙН ОГТЛОЛ М1:25

ОГТЛОЛ 1-1

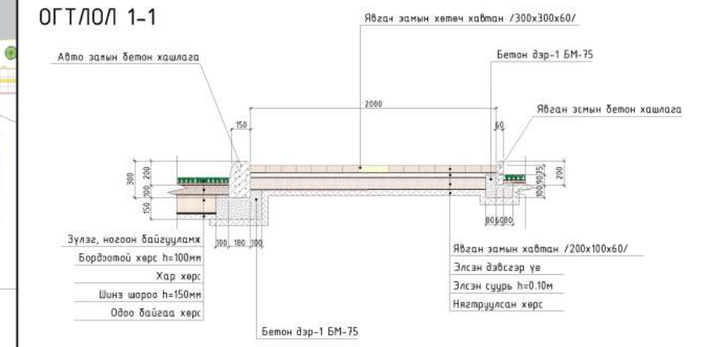

ОГТЛОЛ 2-2

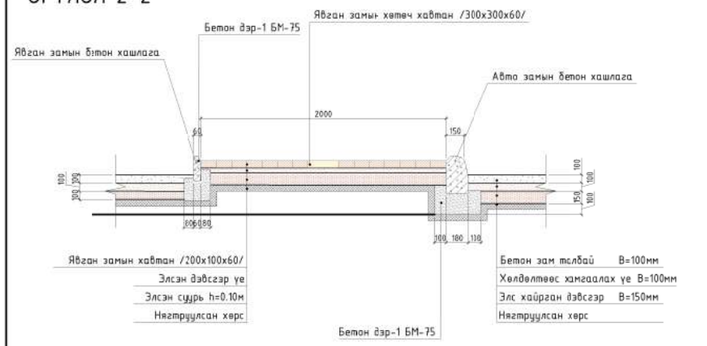

ТАНИХ ТЭМДЭГЛЭГЭЭ

- Төлөвлөж буй явган хүний зам
- Төлөвлөж буй авто машины зогсоол
- Төлөвлөж буй мотоциклын зогсоол багц
- Төлөвлөж буй бетон зам, талбай
- Одоо байгаа үйлчилгээний газар болон айл өрх
- Одоо байгаа авто зам

ТҮЛХҮҮР БАЙГУУЛАЛТ

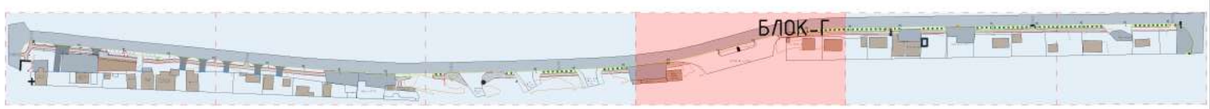

pico engineering
Чингэлтэй дүүрэг, 1-р хороо, Раашбулаг төв, 504 тоот
Утас: 8936116

Хөвсгөл аймаг, Мөрөн сум
ДАЛАЙ-ЭЗЭЖ ЗАХЫН ҮРД ХЭСГИЙН ТОХИЖИЛТ

ЗАМ ТАЛБАЙ, ХУЧИЛТ /БЛОК Г/

Архитектор		А.Мөнхжаргал	Е.Г шифр ПИ.М-2024/13	Масштаб: М1:300	Хуудас А3
Гүйцэтгэсэн		Г.Номин-Эрдэнэ	Т.Г шифр	Зургийн дугаар: ЕТ-13	Огноо 2024.06.18
Шалгасан		Д.Адъяасүрэн			Хуудас ЕТ-29

ЗАМ ТАЛБАЙ, ХУЧИЛТ /БЛОК Д/

М1:300 | 14

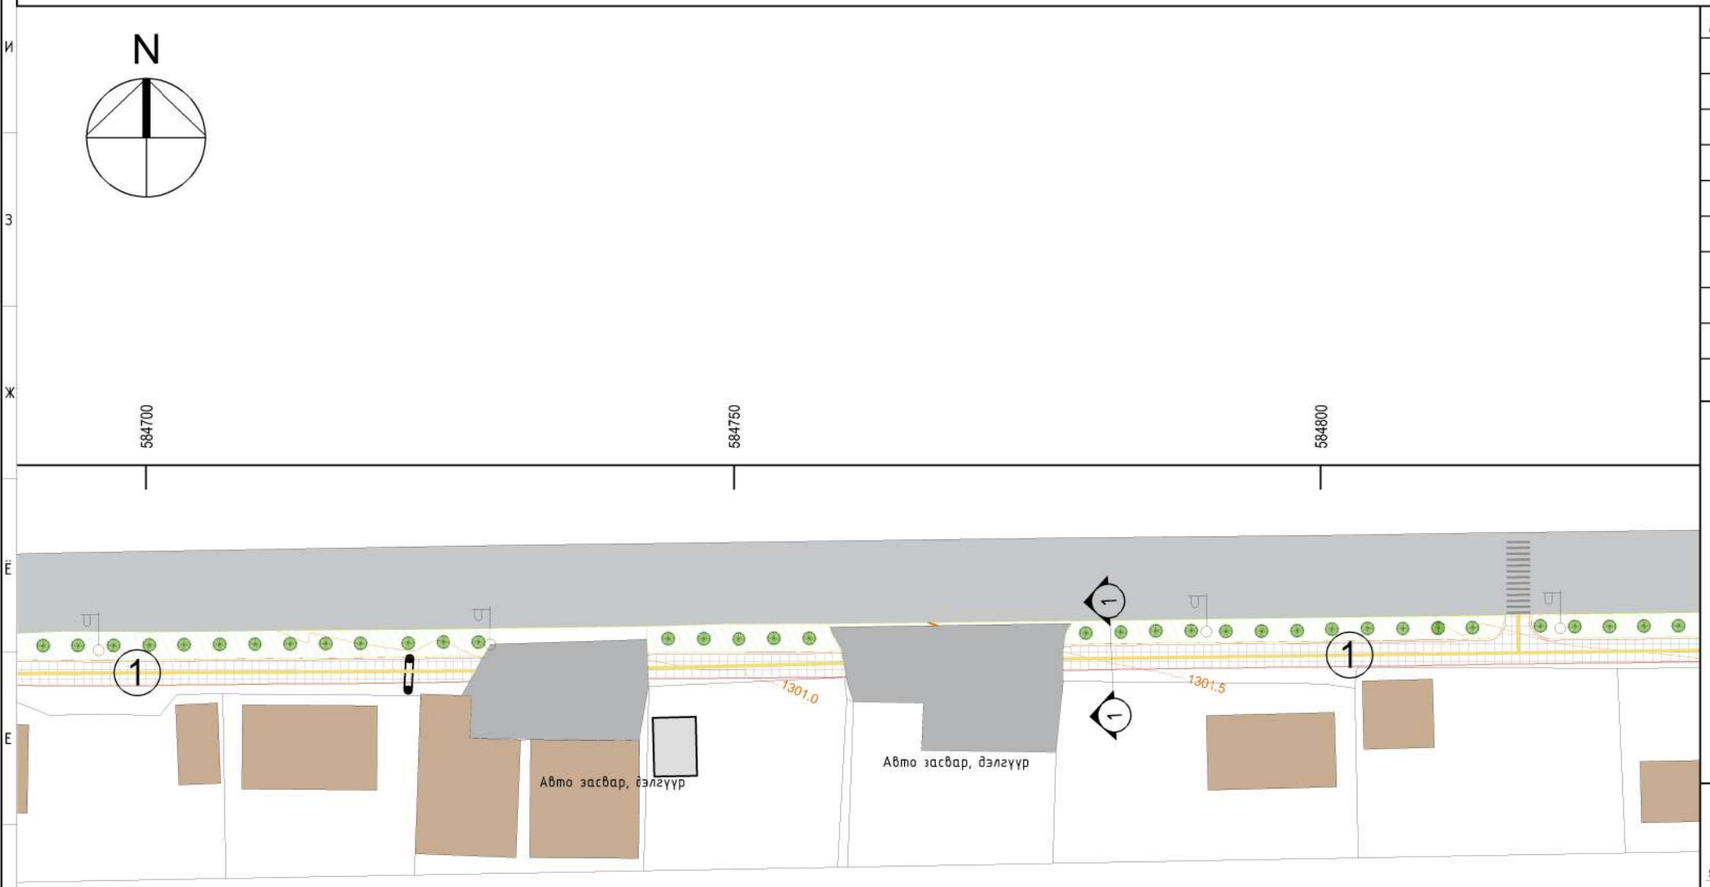

Д/д	ТОДОРХОЙЛОЛТ	ТАЙЛБАР
1.	Төлөвлөж буй явган зам	Төлөвлөж буй
2.	Төлөвлөж буй авто зогсоол	Төлөвлөж буй
3.	Төлөвлөж буй мотоциклын зогсоол	Төлөвлөж буй
4.	Төлөвлөж буй бетон зам, талбай	Төлөвлөж буй
5.	Бетон зам, талбай	Одоо байгаа
6.	Явган хүний гарц	Одоо байгаа
7.	Ногоон байгууламж	Одоо байгаа
8.	Одоо байгаа авто зам	Одоо байгаа
9.	Одоо байгаа бетон зам, талбай	Одоо байгаа

ЗАМ, ТАЛБАЙН ОГТЛОЛ М1:25

ОГТЛОЛ 1-1

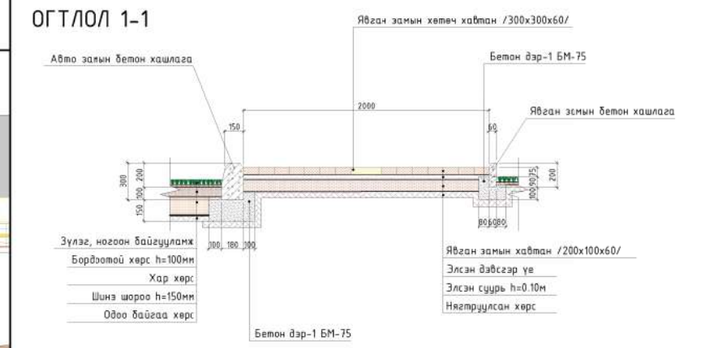

ОГТЛОЛ 2-2

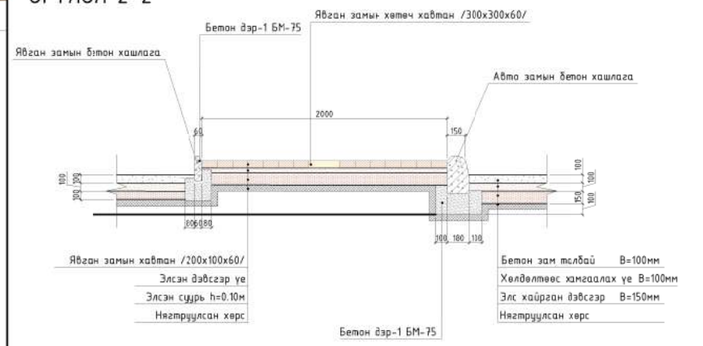

ТАНИХ ТЭМДЭГЛЭГЭЭ

- Төлөвлөж буй явган хүний зам
- Төлөвлөж буй авто машины зогсоол
- Төлөвлөж буй мотоциклын зогсоол багц
- Төлөвлөж буй бетон зам, талбай
- Одоо байгаа үйлчилгээний газар болон айл өрх
- Одоо байгаа авто зам

ТҮЛХҮҮР БАЙГУУЛАЛТ

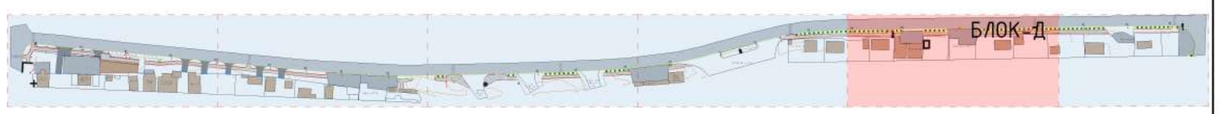

pico engineering

Чингэлтэй дүүрэг,
1-р хороо,
Раашбулаг төв, 504 тоот
Утас: 8936116

Хөвсгөл аймаг, Мөрөн сум

ДАЛАЙ-ЭЭЖ ЗАХЫН УРД ХЭСГИЙН ТОХИЖИЛТ

ЗАМ ТАЛБАЙ, ХУЧИЛТ /БЛОК Д/

Хуудас А3					
Архитектор		А.Мөнхжаргал	Е.Г шифр ПИ.М-2024/13	Масштаб: М1:300	Огноо 2024.06.18
Гүйцэтгэсэн		Г.Номин-Эрдэнэ	Т.Г шифр	Зургийн дугаар: ЕТ-14	Хуудас ЕТ-29
Шалгасан		Д.Адъяасүрэн			

ЗАМ ТАЛБАЙ, ХУЧИЛТ /БЛОК Е/

М1:300 | 15

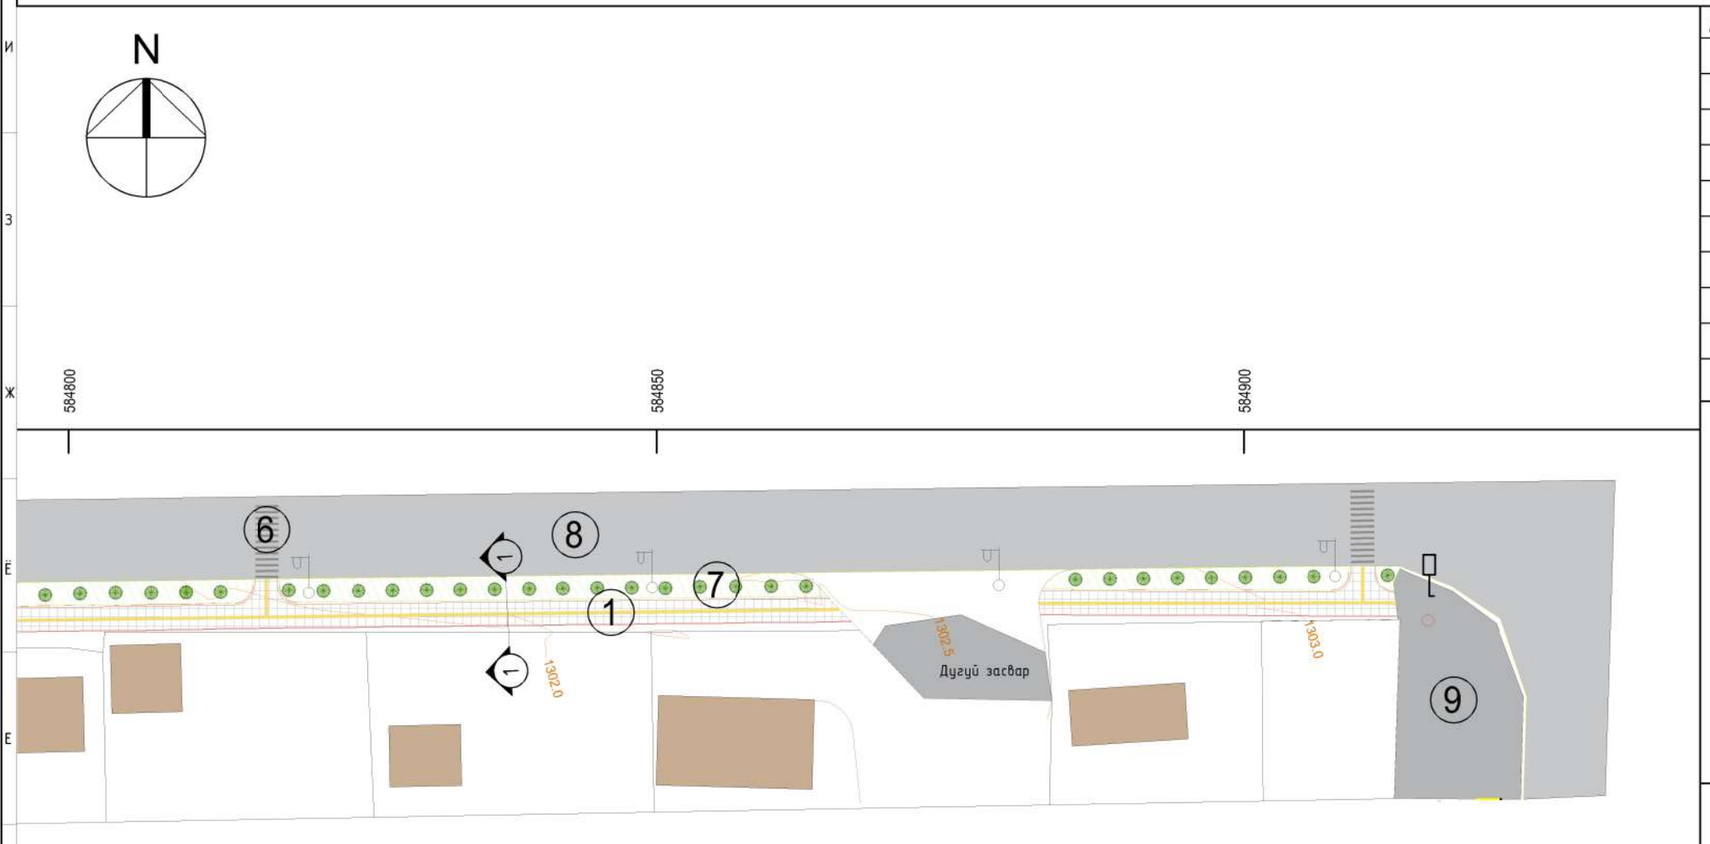

Д/д	ТОДОРХОЙЛОЛТ	ТАЙЛБАР
1.	Төлөвлөж буй явган зам	Төлөвлөж буй
2.	Төлөвлөж буй авто зогсоол	Төлөвлөж буй
3.	Төлөвлөж буй мотоциклын зогсоол	Төлөвлөж буй
4.	Төлөвлөж буй бетон зам, талбай	Төлөвлөж буй
5.	Бетон зам, талбай	Одоо байгаа
6.	Явган хүний гарц	Одоо байгаа
7.	Ногоон байгууламж	Одоо байгаа
8.	Одоо байгаа авто зам	Одоо байгаа
9.	Одоо байгаа бетон зам, талбай	Одоо байгаа

ЗАМ, ТАЛБАЙН ОГТЛОЛ М1:25

ОГТЛОЛ 1-1

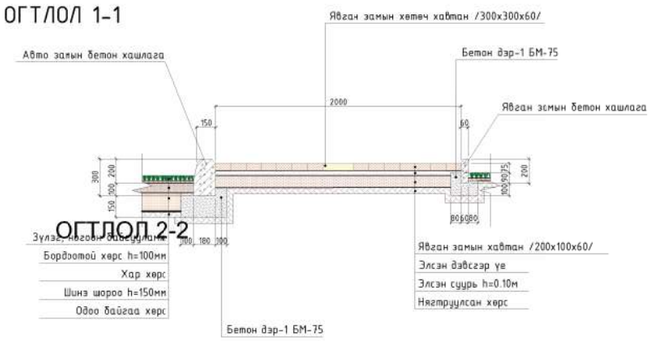

ОГТЛОЛ 2-2

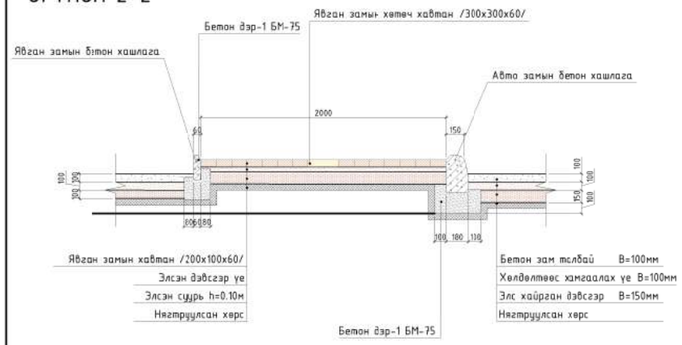

ТАНИХ ТЭМДЭГЛЭГЭЭ

- Төлөвлөж буй явган хүний зам
- Төлөвлөж буй авто машины зогсоол
- Төлөвлөж буй мотоциклын зогсоол багц
- Төлөвлөж буй бетон зам, талбай
- Одоо байгаа үйлчилгээний газар болон айл өрх
- Одоо байгаа авто зам

ТҮЛХҮҮР БАЙГУУЛАЛТ

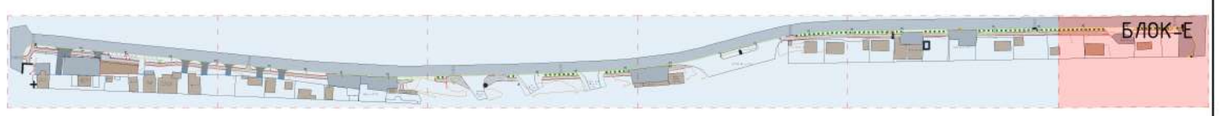

pico engineering
Чингэлтэй дүүрэг,
1-р хороо,
Раашбулаг төв, 504 тоот
Утас: 8936116

Хөвсгөл аймаг, Мөрөн сум

ДАЛАЙ-ЭЭЖ ЗАХЫН ҮРД ХЭСГИЙН ТОХИЖИЛТ

ЗАМ ТАЛБАЙ, ХУЧИЛТ /БЛОК Е/

Архитектор		А.Мөнхжаргал	Е.Г шифр ПИ.М-2024/13	Масштаб: М1:300	Хуудас А3
Гүйцэтгэсэн		Г.Номин-Эрдэнэ	Т.Г шифр	Зургийн дугаар: ЕТ-15	Огноо 2024.06.18
Шалгасан		Д.Адъяасүрэн			Хуудас ЕТ-29

ЗАЙ ХЭМЖЭЭ

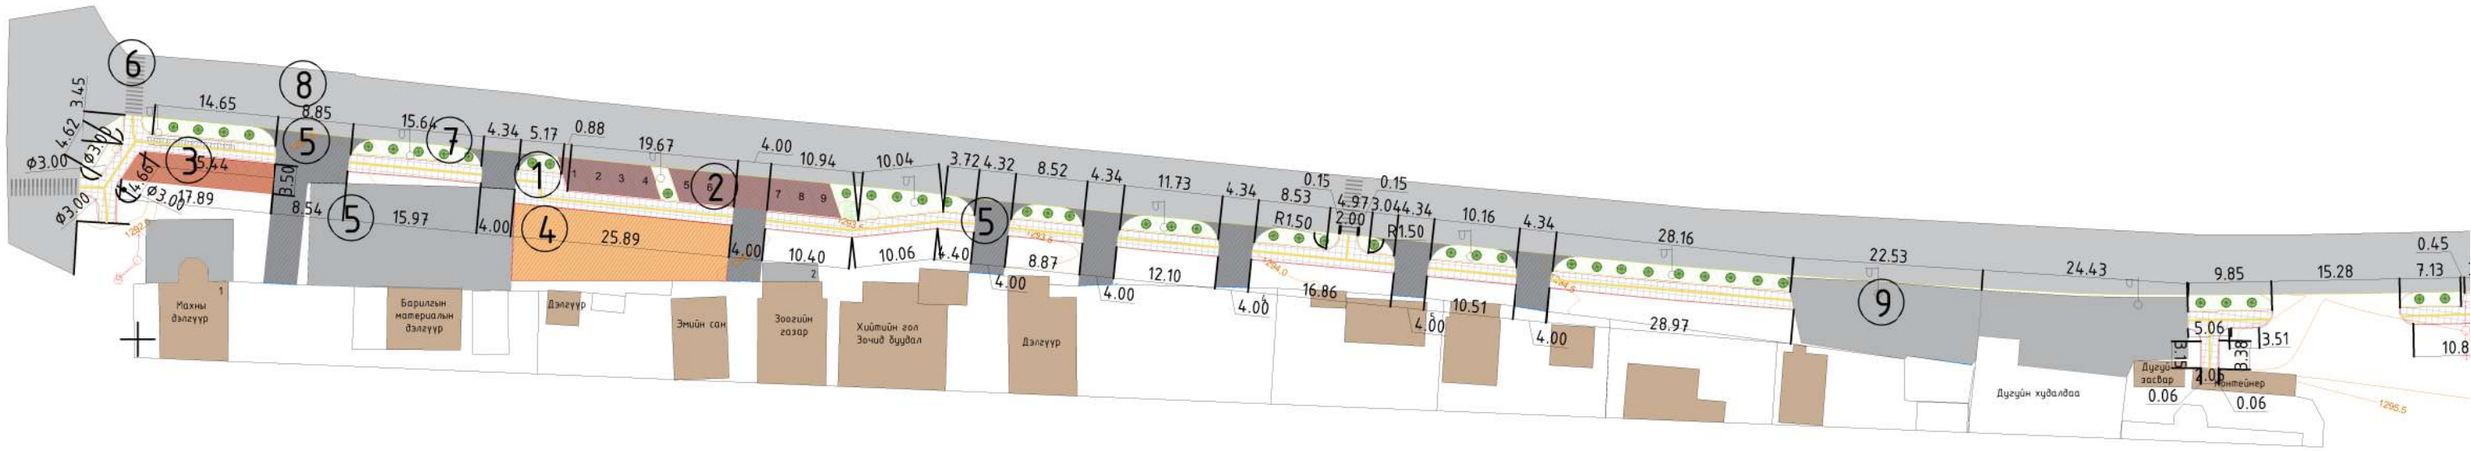
584150
584200
584250
584300
584350
584400
Махны дэлгүүр
Барилгын материалын дэлгүүр
Дэлгүүр
Эмийн сан
Зоогийн газар
Хийтийн гол Зочид буудал
Дэлгүүр
Дугуйн худалдаа
Дугуйн засвар
Монтеймер

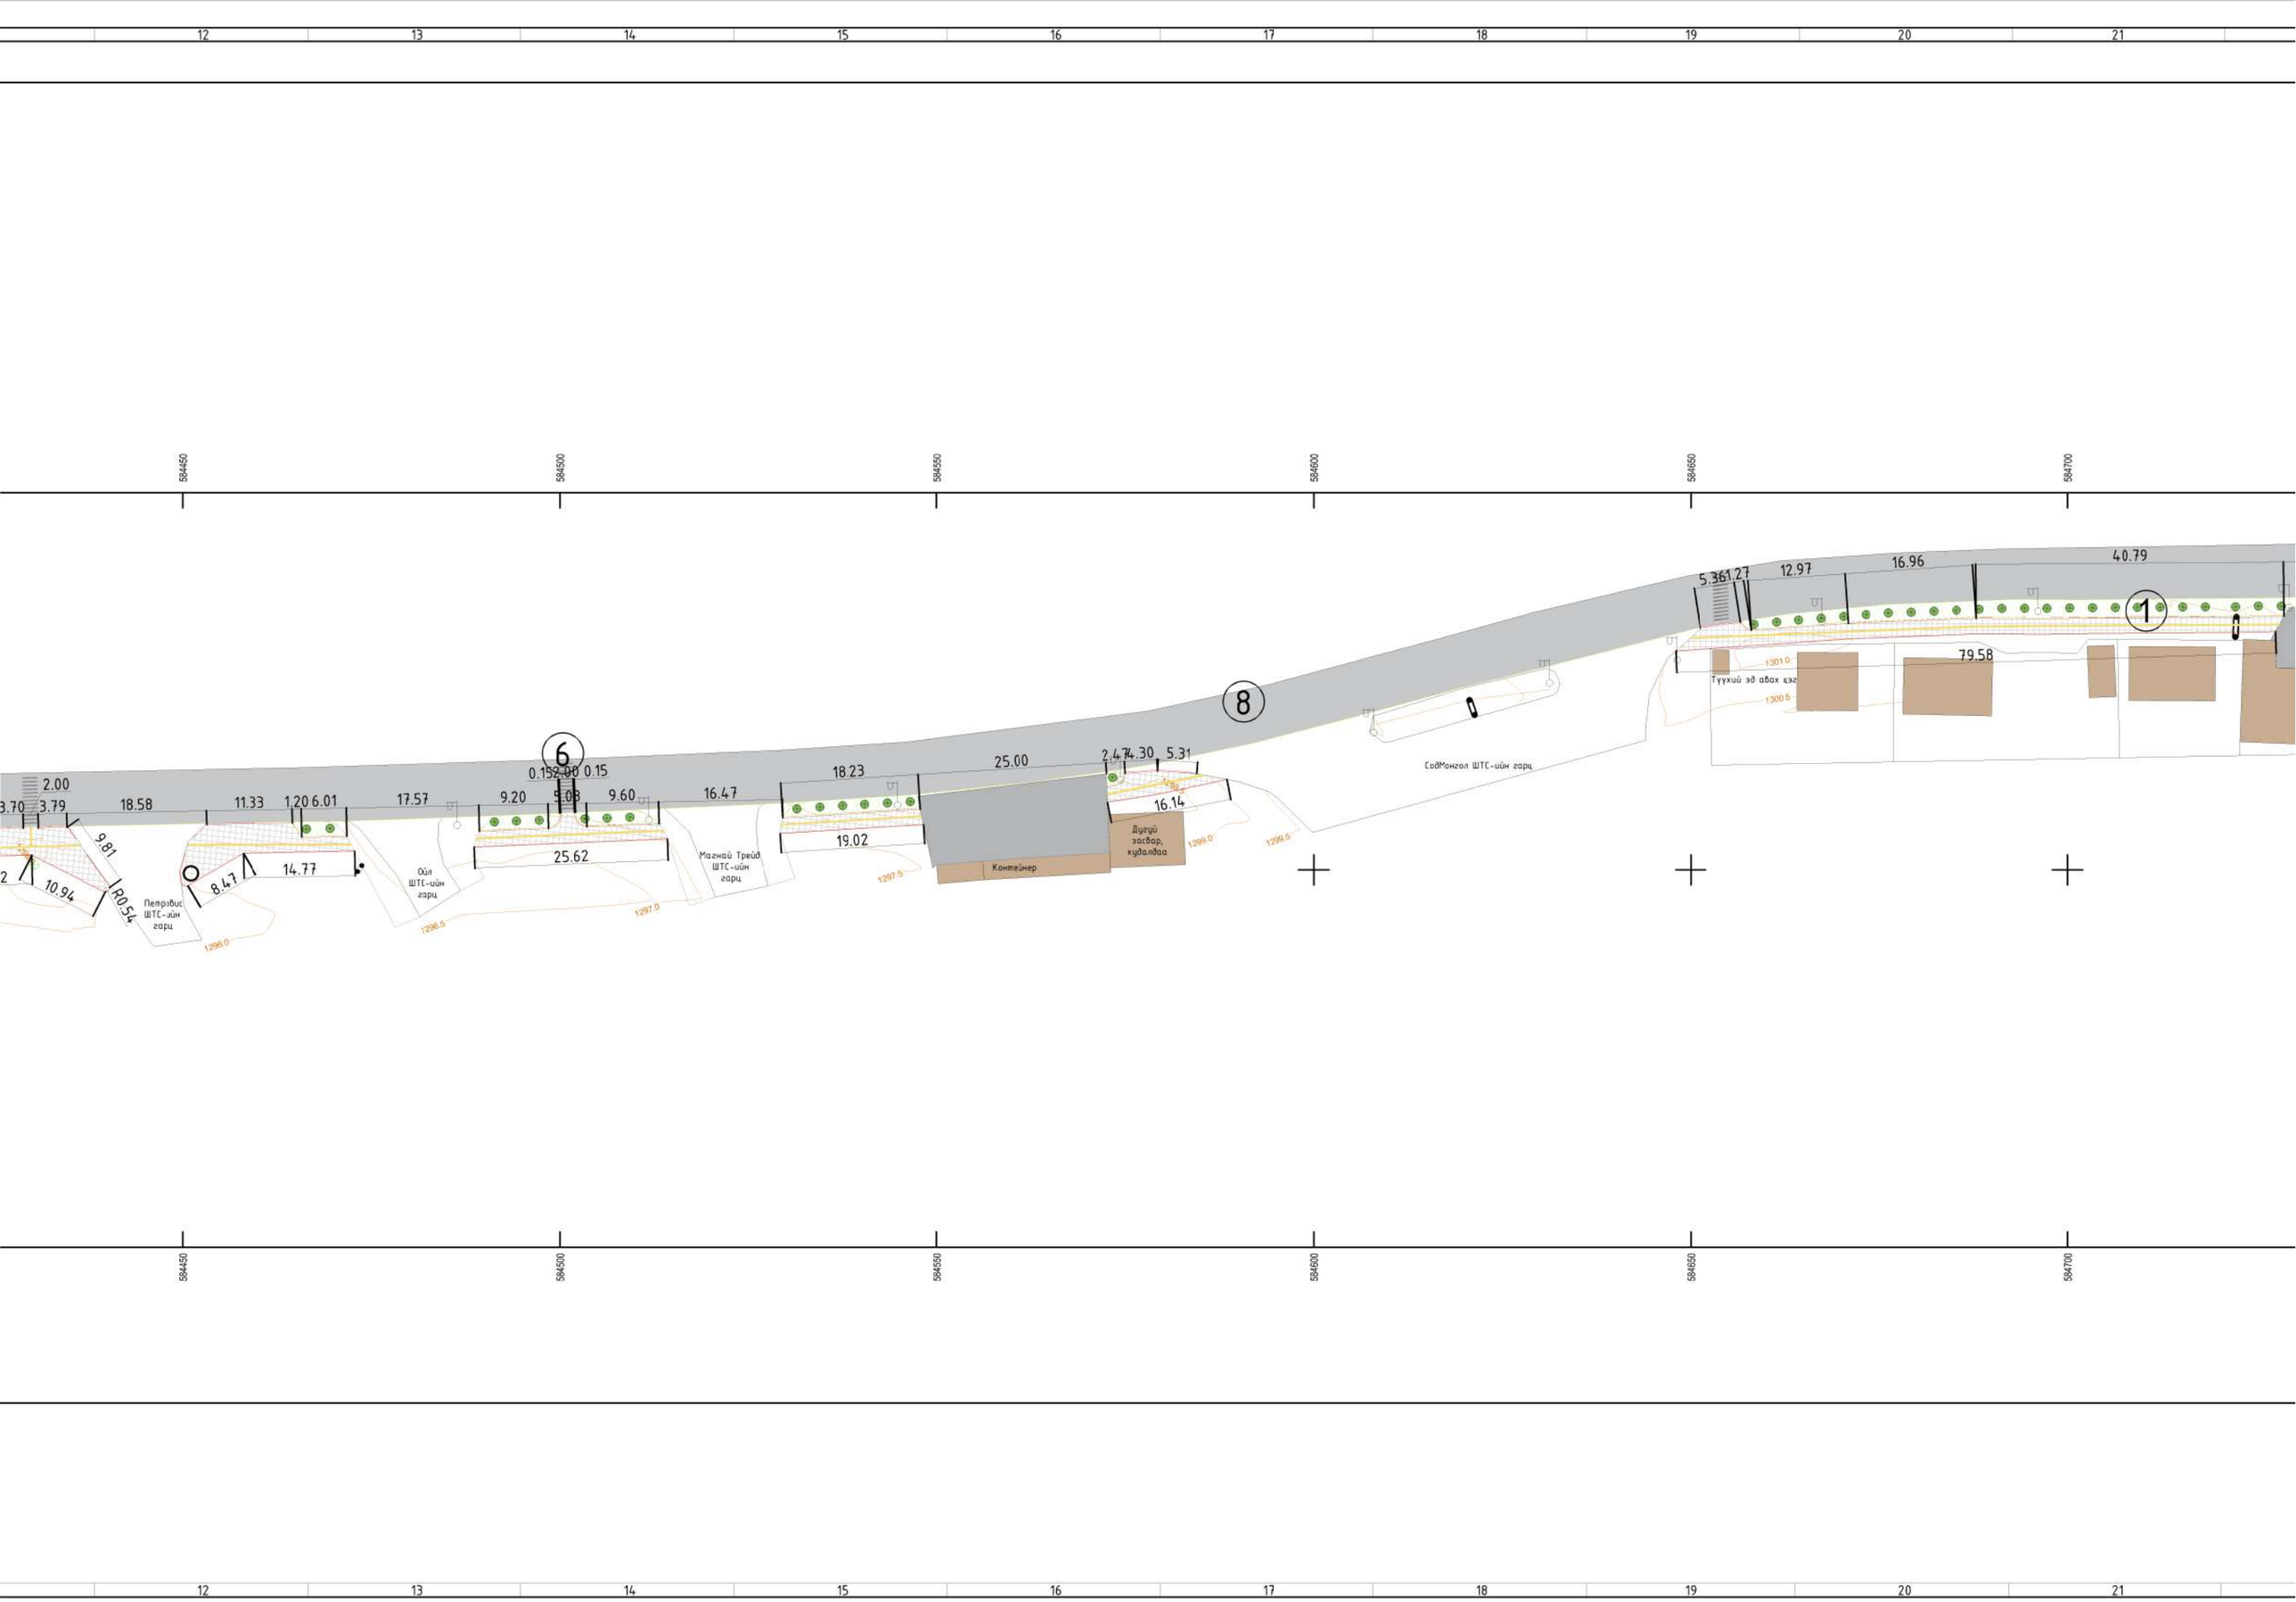
12
13
14
15
16
17
18
19
20
21
584450
584500
584550
584600
584650
584700
8
6
1
2.00
3.70
3.79
18.58
11.33
1.20
6.01
17.57
9.20
0.15
2.00
0.15
9.60
16.47
18.23
25.00
2.47
4.30
5.31
5.36
1.27
12.97
16.96
40.79
79.58
9.81
10.94
R0.54
8.47
14.77
25.62
19.02
16.14
Петровис ШТС-ийн гарц
Ойл ШТС-ийн гарц
Магнай Трейд ШТС-ийн гарц
Контейнер
Дугуй засвар, худалдаа
СоёМонгол ШТС-ийн гарц
Түүхий эд авах цэг
1296.0
1296.5
1297.0
1297.5
1298.0
1299.0
1299.5
1300.0
1300.5
1301.0

M1:1000 | 16

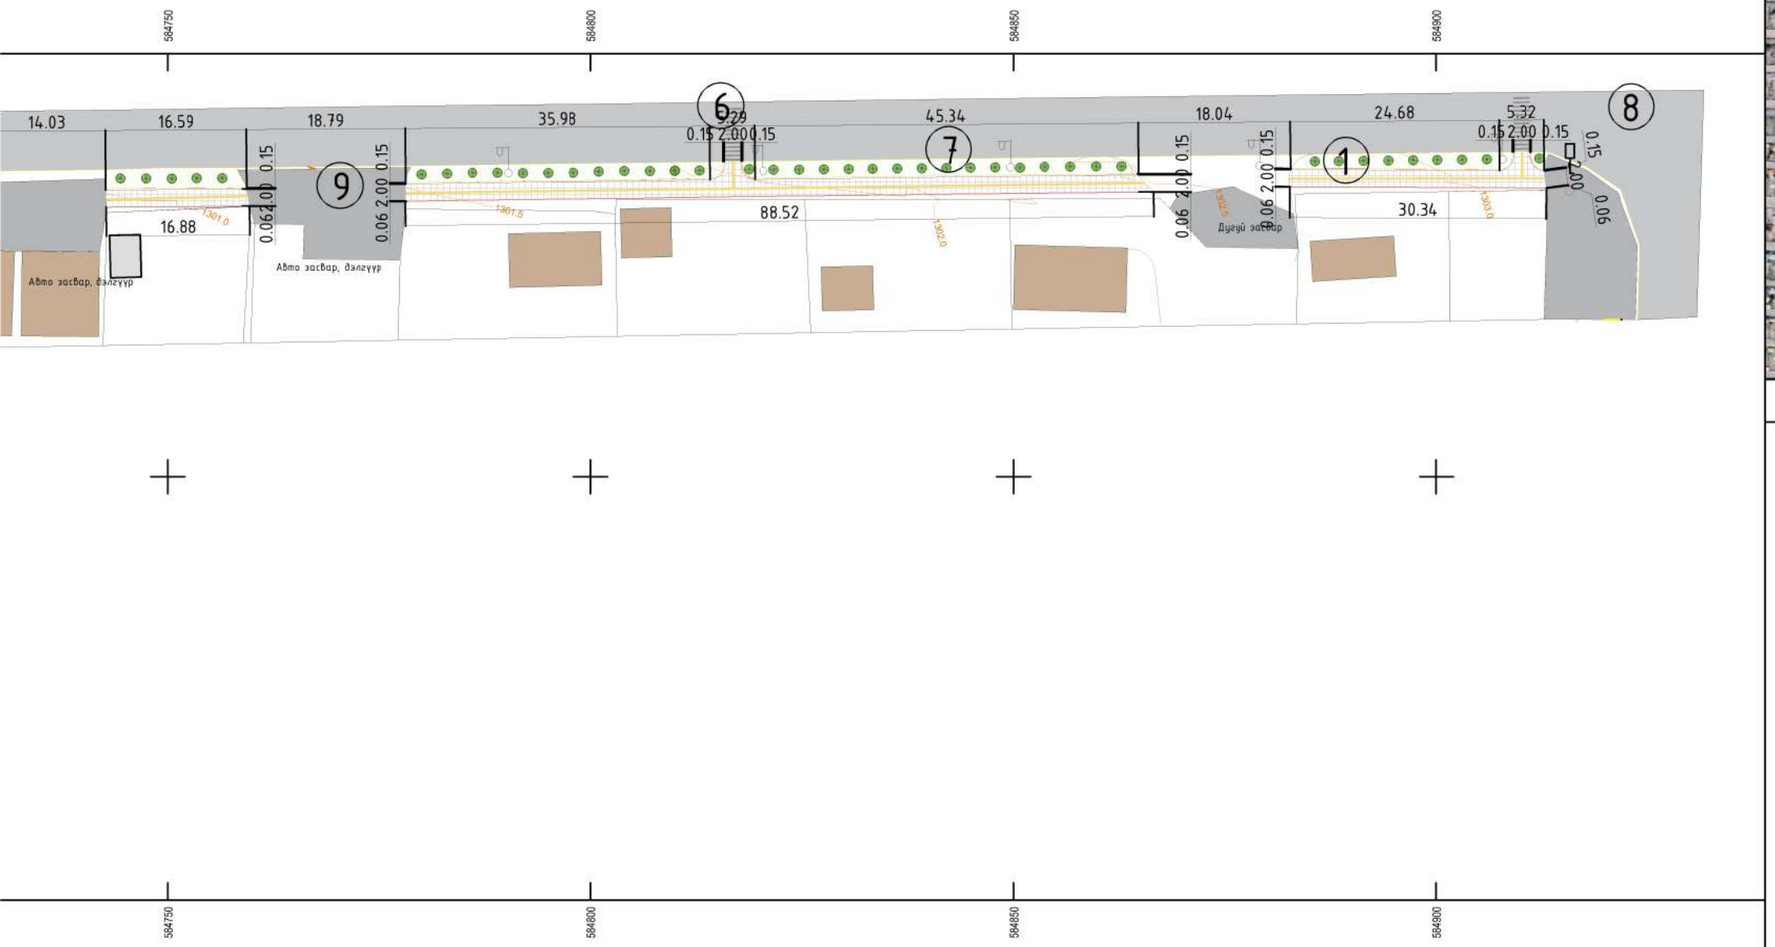

Д/д	ТОДОРХОЙЛОЛТ	ТАЙЛБАР
1.	Төлөвлөж буй явган зам	Төлөвлөж буй
2.	Төлөвлөж буй авто зогсоол	Төлөвлөж буй
3.	Төлөвлөж буй мотоциклын зогсоол	Төлөвлөж буй
4.	Төлөвлөж буй бетон зам, талбай	Төлөвлөж буй
5.	Бетон зам, талбай	Одоо байгаа
6.	Явган хүний гарц	Одоо байгаа
7.	Ногоон байгууламж	Одоо байгаа
8.	Одоо байгаа авто зам	Одоо байгаа
9.	Одоо байгаа бетон зам, талбай	Одоо байгаа

БАЙРШЛЫН СХЕМ

ТАНИХ ТЭМДЭГЛЭГЭЭ

- Төлөвлөж буй явган хүний зам /1077.15м2/
- Төлөвлөж буй авто зогсоол 9ш /115.76м2/
- Төлөвлөж буй мотоциклын зогсоол багц 12ш /59.34м2/
- Төлөвлөж буй бетон зам, талбай /198.25м2/
- Төлөвлөж буй явган замын хөтөч хавтан /46.91м2/
- Ногоон байгууламж
- Бетон, зам талбай
- Хайлаас мод
- Одоо байгаа гэрэлтүүлэг
- Одоо байгаа муу усны нүх
- Одоо байгаа замын камертай шон
- Бохир усны шугам
- Дулааны шугам
- Цэвэр усны шугам
- Цахилгааны шугам

pico engineering
Чингэлтэй дүүрэг, 1-р хороо, Радиобулаг төв, 504 тоот
Утас: 8936116

Хөвсгөл аймаг, Мөрөн сум

ДАЛАЙ-ЭЗЭЖ ЗАХЫН УРД ХЭСГИЙН ТОХИЖИЛТ

ЗАЙ ХЭМЖЭЭ					Хуудас А3
Архитектор		А.Мөнхжаргал	Е.Г шифр ПИ.М-2024/13	Масштаб: М1:1000	Огноо 2024.06.18
Гүйцэтгэсэн		Г.Номин-Эрдэнэ	Т.Г шифр	Зургийн дугаар: ЕТ-16	Хуудас ЕТ-29
Шалгасан		Д.Адъяасүрэн			

ТОХИЖИЛТ ХИЙХ ТАЛБАЙН ТҮҮВЭР

БЛОК-А | БЛОК-Б

0 | 50м | 100м | 140м | 150м | 200м | 250м | 280м

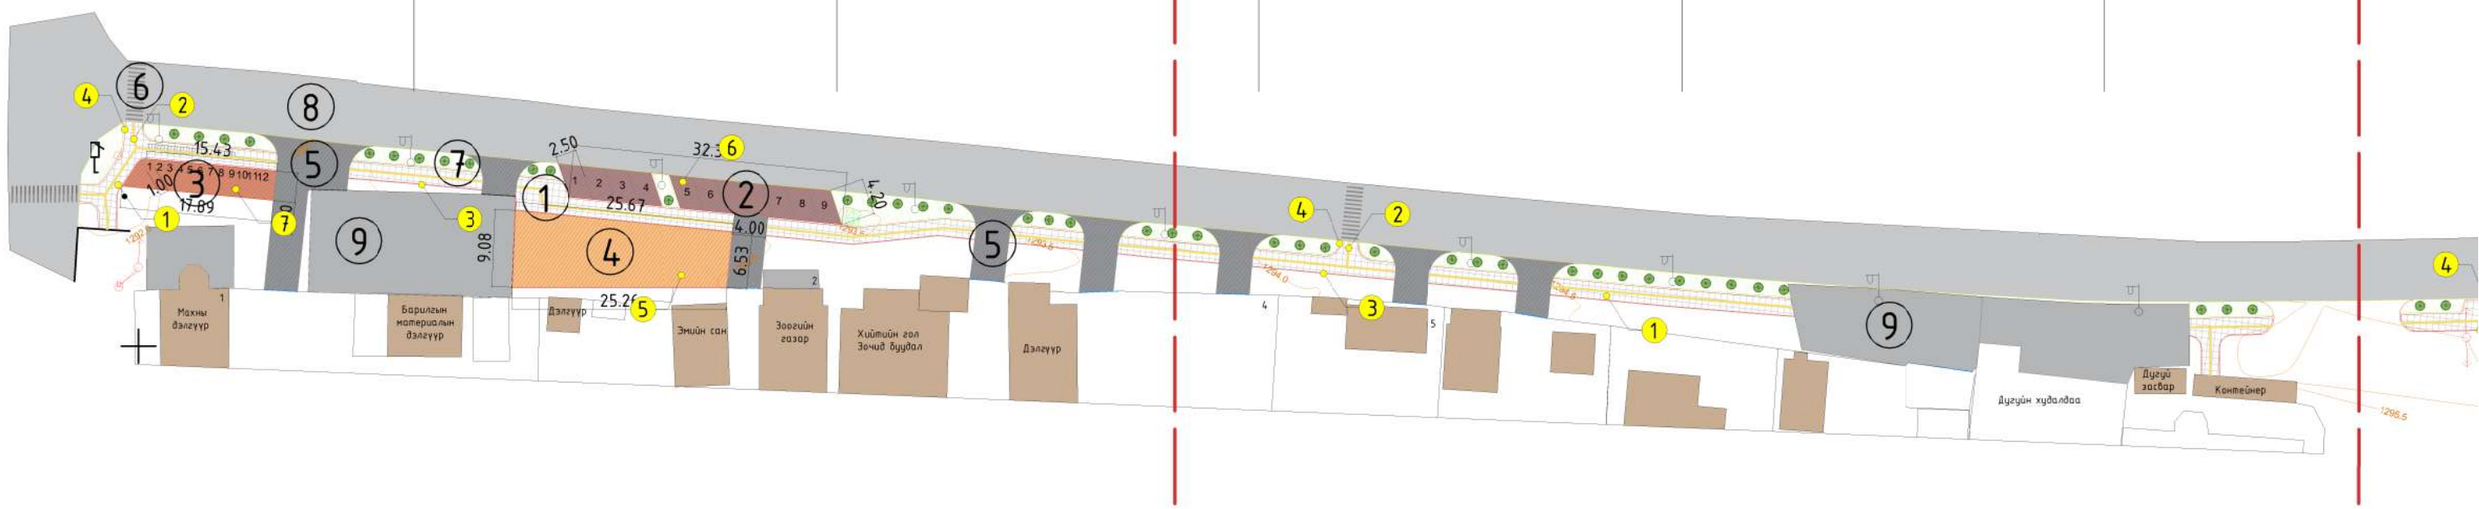

ТОХИЖИЛТ ХИЙХ ТАЛБАЙН ТҮҮВЭР /БЛОК А/

Д/д	ТОДОРХОЙЛОЛТ	ТОО ХЭМЖЭЭ		ТАНИХ ТЭМДЭГ
		$м^2$	м	
1.	Явган замын өнгөт хавтан	238.78		
2.	Явган замын хөтөч хавтан	11.04		
3.	Явган замын хашлага		176.16	
4.	Авто замын хашлага		115.45	
5.	Бетон зам, талбай	198.25		
6.	Авто зогсоолын бетон талбай	115.76		
7.	Мотоциклын зогсоолын бетон талбай	59.34		

ТОХИЖИЛТ ХИЙХ ТАЛБАЙН ТҮҮВЭР /БЛОК Б/

Д/д	ТОДОРХОЙЛОЛТ	ТСО ХЭМЖЭЭ		ТАНИХ ТЭМДЭГ
		$м^2$	м	
1.	Явган замын өнгөт хавтан	139.79		
2.	Явган замын хөтөч хавтан	7.18		
3.	Явган замын хашлага		76.25	
4.	Авто замын хашлага		73.20	
5.	Бетон зам, талбай	-		
6.	Авто зогсоолын бетон талбай	-		
7.	Мотоциклын зогсоолын бетон талбай	-		

Д/д	
1.	Явган
2.	Явган
3.	Явган
4.	Авто
5.	Бетон
6.	Авто
7.	Мото

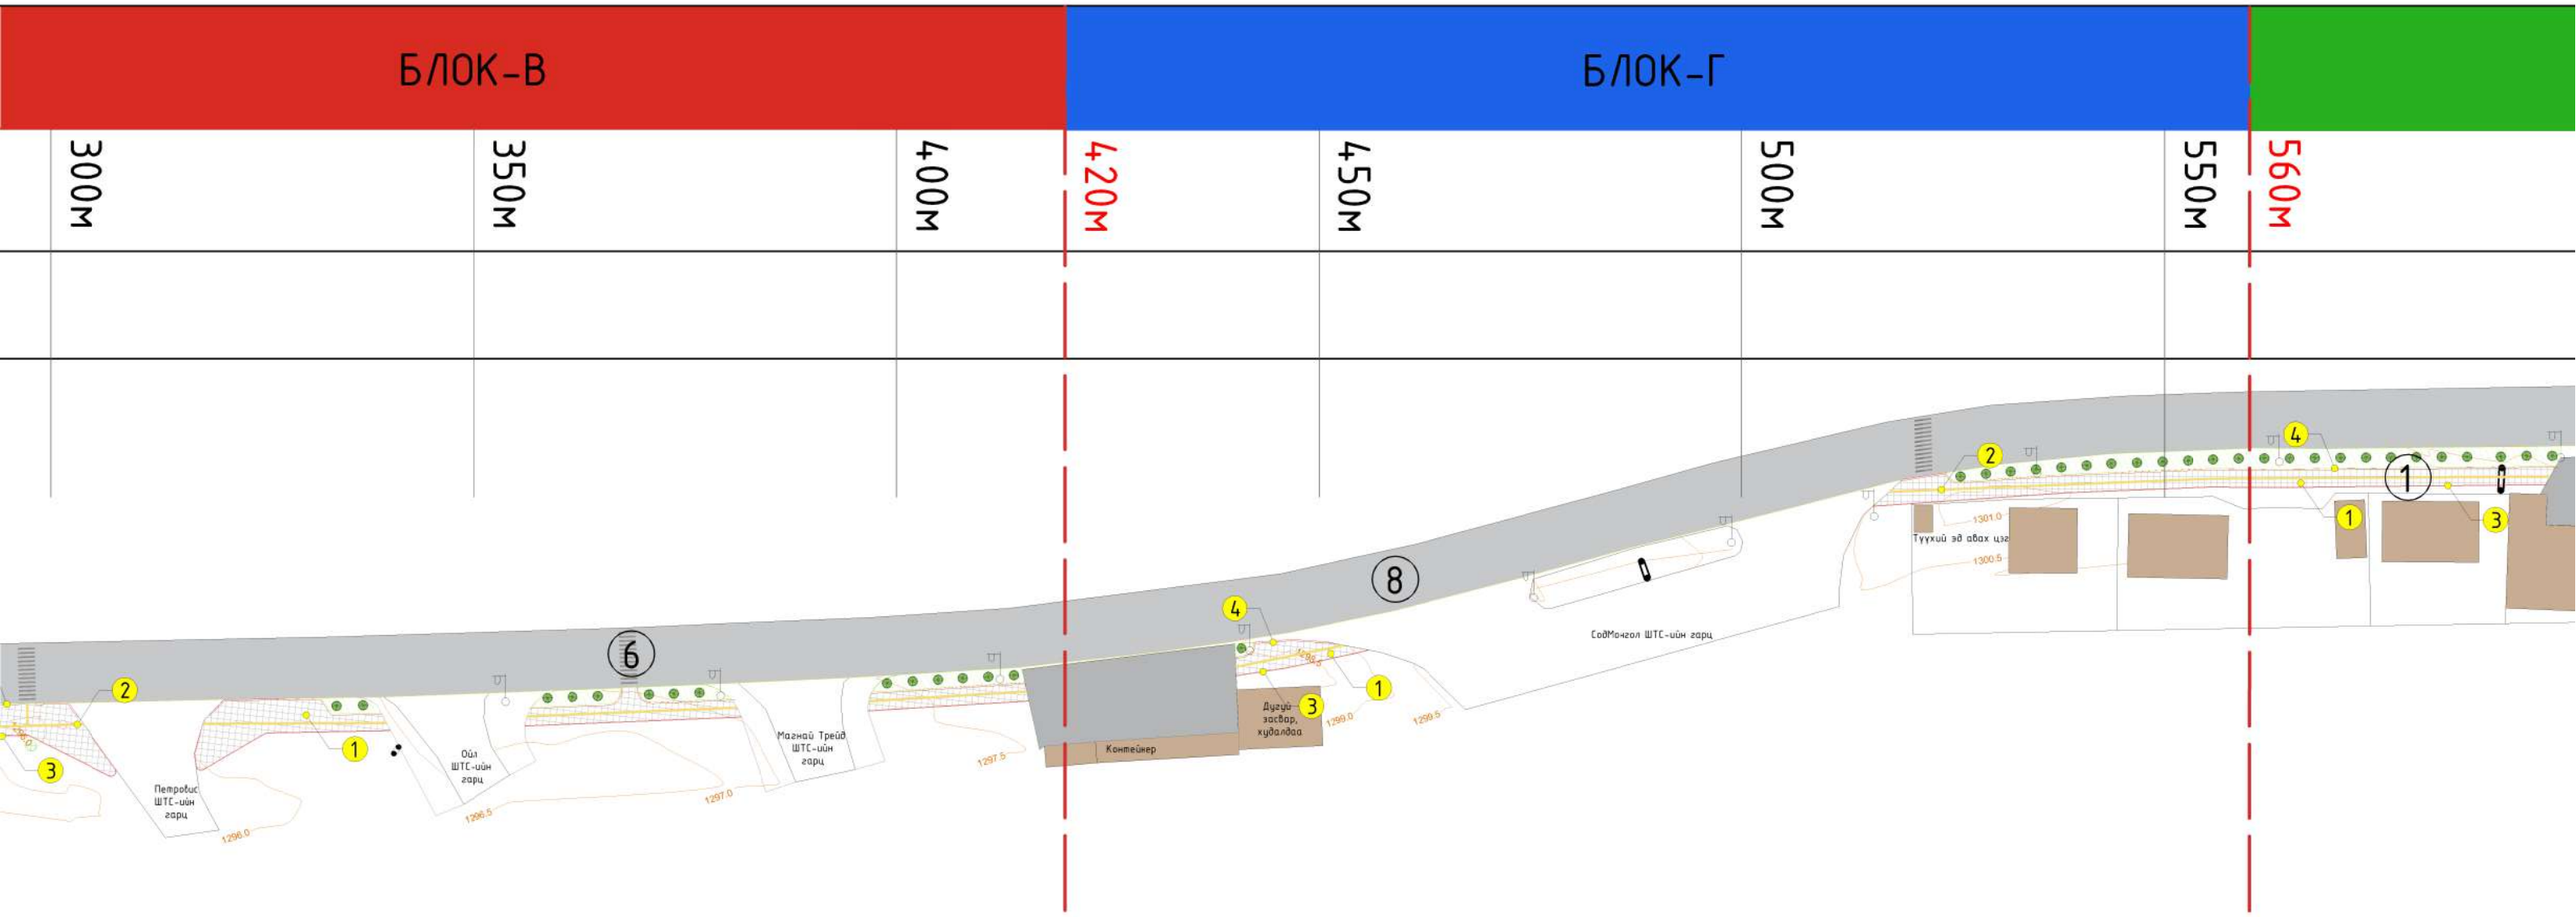

ТОХИЖИЛТ ХИЙХ ТАЛБАЙН ТҮҮВЭР /БЛОК В/			
ТОДОРХОЙЛОЛТ	ТОО ХЭМЖЭЭ		ТАНИХ ТЭМДЭГ
	$м^2$	м	
замын өнгөт хавтан	243.75		
замын хөтөч хавтан	7.80		
замын хашлага		117.13	
замын хашлага		86.26	
зам, талбай	-		
зогсоолын бетон талбай	-		
циклын зогсоолын бетон талбай	-		

ТОХИЖИЛТ ХИЙХ ТАЛБАЙН ТҮҮВЭР /БЛОК Г/				
Д/д	ТОДОРХОЙЛОЛТ	ТОО ХЭМЖЭЭ		ТАНИХ ТЭМДЭГ
		$м^2$	м	
1.	Явган замын өнгөт хавтан	121.49		
2.	Явган замын хөтөч хавтан	5.02		
3.	Явган замын хашлага		60.46	
4.	Авто замын хашлага		54.82	
5.	Бетон зам, талбай	-		
6.	Авто зогсоолын бетон талбай	-		
7.	Мотоциклын зогсоолын бетон талбай	-		

Д/д	ТОДОРХОЙ
1.	Явган замын өнгөт хавта
2.	Явган замын хөтөч хавта
3.	Явган замын хашлага
4.	Авто замын хашлага
5.	Бетон зам, талбай
6.	Авто зогсоолын бетон та
7.	Мотоциклын зогсоолын бе

M1:1000 | 17

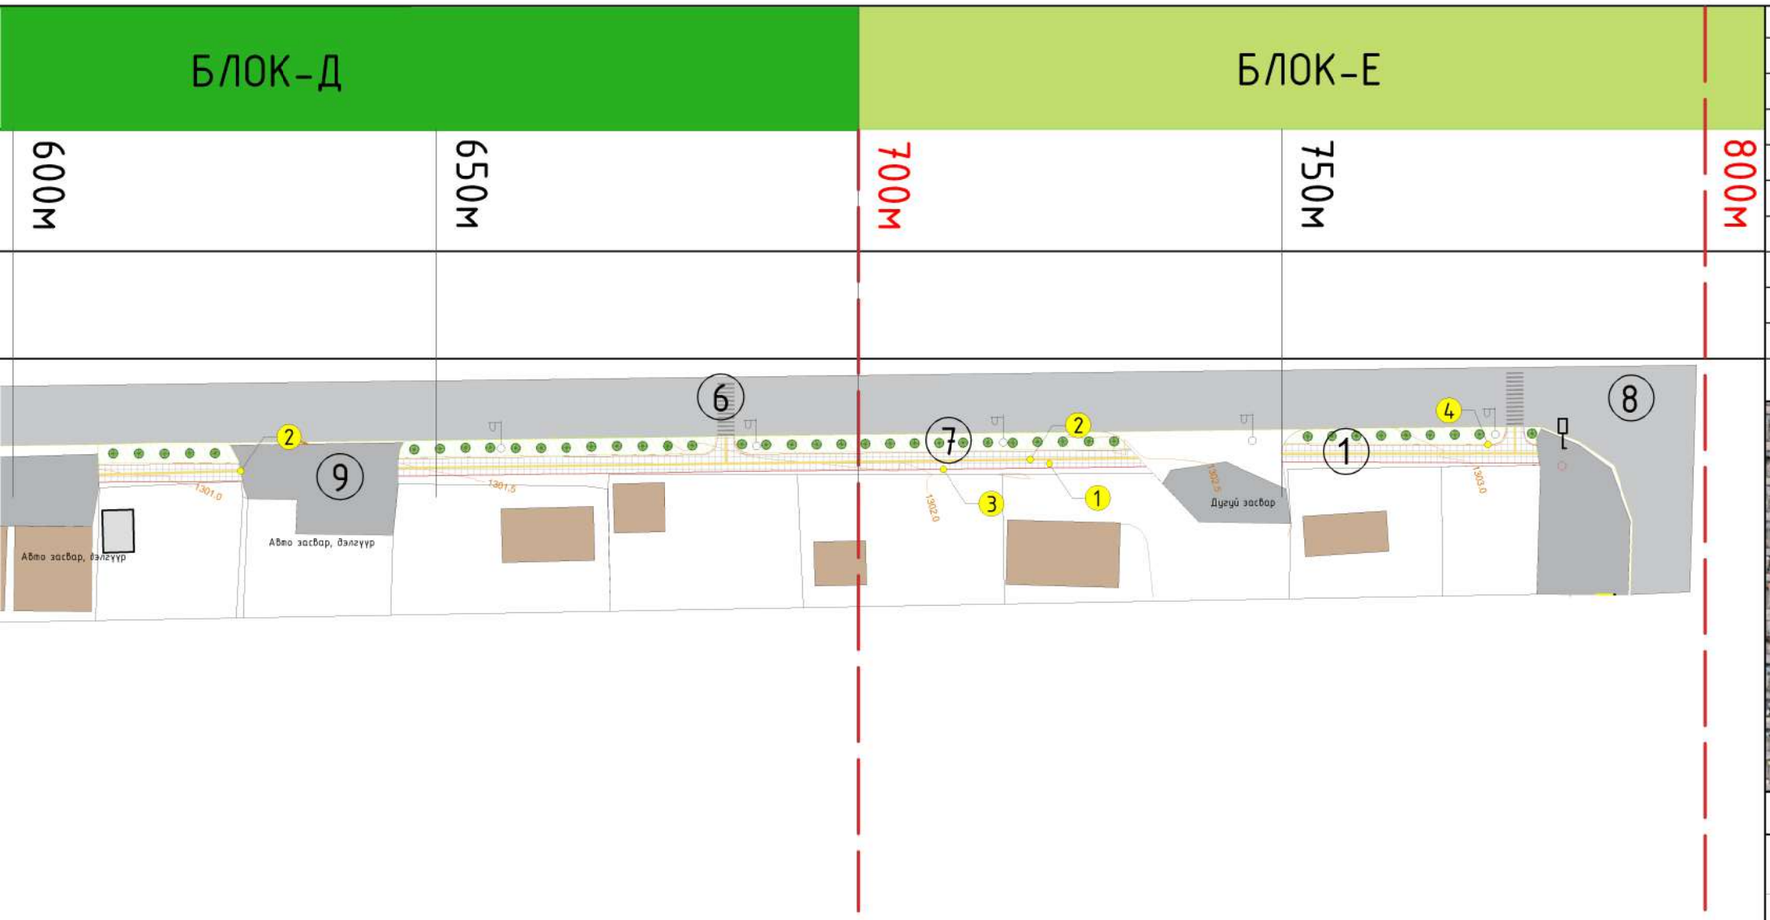

Д/д	ТОДОРХОЙЛОЛТ	ТАЙЛБАР
1.	Төлөвлөж буй явган зам	Төлөвлөж буй
2.	Төлөвлөж буй авто зогсоол	Төлөвлөж буй
3.	Төлөвлөж буй мотоциклын зогсоол	Төлөвлөж буй
4.	Төлөвлөж буй бетон зам, талбай	Төлөвлөж буй
5.	Бетон зам, талбай	Одоо байгаа
6.	Явган хүний гарц	Одоо байгаа
7.	Ногоон байгууламж	Одоо байгаа
8.	Одоо байгаа авто зам	Одоо байгаа
9.	Одоо байгаа бетон зам, талбай	Одоо байгаа

БАЙРШЛЫН СХЕМ

ТОХИЖИЛТ ХИЙХ ТАЛБАЙН ТҮҮВЭР

Д/д	ТОДОРХОЙЛОЛТ	ТОО ХЭМЖЭЭ	
		$м^2$	м
1.	Явган замын өнгөт хавтан	1077.15	
2.	Явган замын хөтөч хавтан	46.91	
3.	Явган замын хашлага		600.97
4.	Авто замын хашлага		500.09
5.	Бетон зам, талбай	198.25	
6.	Авто зогсоолын бетон талбай	115.76	
7.	Мотоциклын зогсоолын бетон талбай	59.34	

ТОХИЖИЛТ ХИЙХ ТАЛБАЙН ТҮҮВЭР /БЛОК Д/

ЛОЛТ	ТОО ХЭМЖЭЭ		ТАНИХ ТЭМДЭГ
	$м^2$	м	
ан	207.27		
ан	9.89		
		106.58	
		108.23	
	-		
лбай	-		
тон талбай	-		

ТОХИЖИЛТ ХИЙХ ТАЛБАЙН ТҮҮВЭР /БЛОК Е/

Д/д	ТОДОРХОЙЛОЛТ	ТОО ХЭМЖЭЭ		ТАНИХ ТЭМДЭГ
		$м^2$	м	
1.	Явган замын өнгөт хавтан	126.07		
2.	Явган замын хөтөч хавтан	5.98		
3.	Явган замын хашлага		64.39	
4.	Авто замын хашлага		63.13	
5.	Бетон зам, талбай	-		
6.	Авто зогсоолын бетон талбай	-		
7.	Мотоциклын зогсоолын бетон талбай	-		

ТАНИХ ТЭМДЭГЛЭГЭЭ

- Төлөвлөж буй явган хүний зам
- Төлөвлөж буй авто зогсоол 9ш
- Төлөвлөж буй мотоциклын зогсоол багц 12ш
- Төлөвлөж буй бетон зам, талбай
- Төлөвлөж буй явган замын хөтөч хавтан
- Ногоон байгууламж
- Бетон зам, талбай
- Хайлаас мод

pico engineering
Чингэлтэй дүүрэг, 1-р хороо, Радиобулаг тов, 504 toot
Утас: 8936116

Хөвсгөл аймаг, Мөрөн сум

ДАЛАЙ-ЭЗЭЖ ЗАХЫН УРД ХЭСГИЙН ТОХИЖИЛТ

ТОХИЖИЛТ ХИЙХ ТАЛБАЙН ТҮҮВЭР

Архитектор		А.Мөнхжаргал	Е.Г шифр ПИ.М-2024/13	Масштаб: M1:1000	Хуудас А3
Гүйцэтгэсэн		Г.Номин-Эрдэнэ	Т.Г шифр	Зургийн дугаар: ЕТ-17	Огноо 2024.06.18
Шалгасан		Д.Адъяасүрэн			Хуудас ЕТ-29