“ГЕГАНТИК СТАР” ХХК

Зургийн шифр: ГС 06/2024

ӨВӨРХАНГАЙ АЙМАГ

АРВАЙХЭЭР СУМЫН ЕРӨНХИЙ БОЛОВСРОЛЫН 5 ДУГААР СУРГУУЛИЙН БАРУУН ТАЛЫН АВТО ЗОГСООЛЫН ЗУРАГ ТӨСӨЛ

БОЛОВСРУУЛСАН:

“ГЕГАНТИК СТАР” ХХК-ийн Захирал:		Б.Гантулга
“ГЕГАНТИК СТАР” ХХК-ийн Инженер:		А.Жигжид

УЛААНБААТАР ХОТ, 2024 ОН

ТАНИХ ТЭМДЭГ

Төлөвлөгдөж буй авто зогсоол

"ГЕГАНТИК СТАР" ХХК	ЕРӨНХИЙ БОЛОВСРОЛЫН 5 ДУГААР СУРГУУЛИЙН БАРУУН ТАЛЫН АВТО ЗОГСООЛ			БТЗ	
	З/Е инженер	Б.Гантулга		Масштаб: -	
БГДүүрэг, 24-р хороо, Энгэлсийн гудамж, Алтай хотхон, 20-р байр, 76 тоот	Зургийн инж	А.Жигжид	БАЙРШЛЫН ТОЙМ ЗУРАГ	үе шат	хуудас / бүх. хууд
	Гүйцэтгэсэн	А.Жигжид		А3	1 / 1
"Гегантик Стар ХХК	Шалгасан	Б.Гантулга	Шифр: ГС 06/2024	2024/04 Сар	

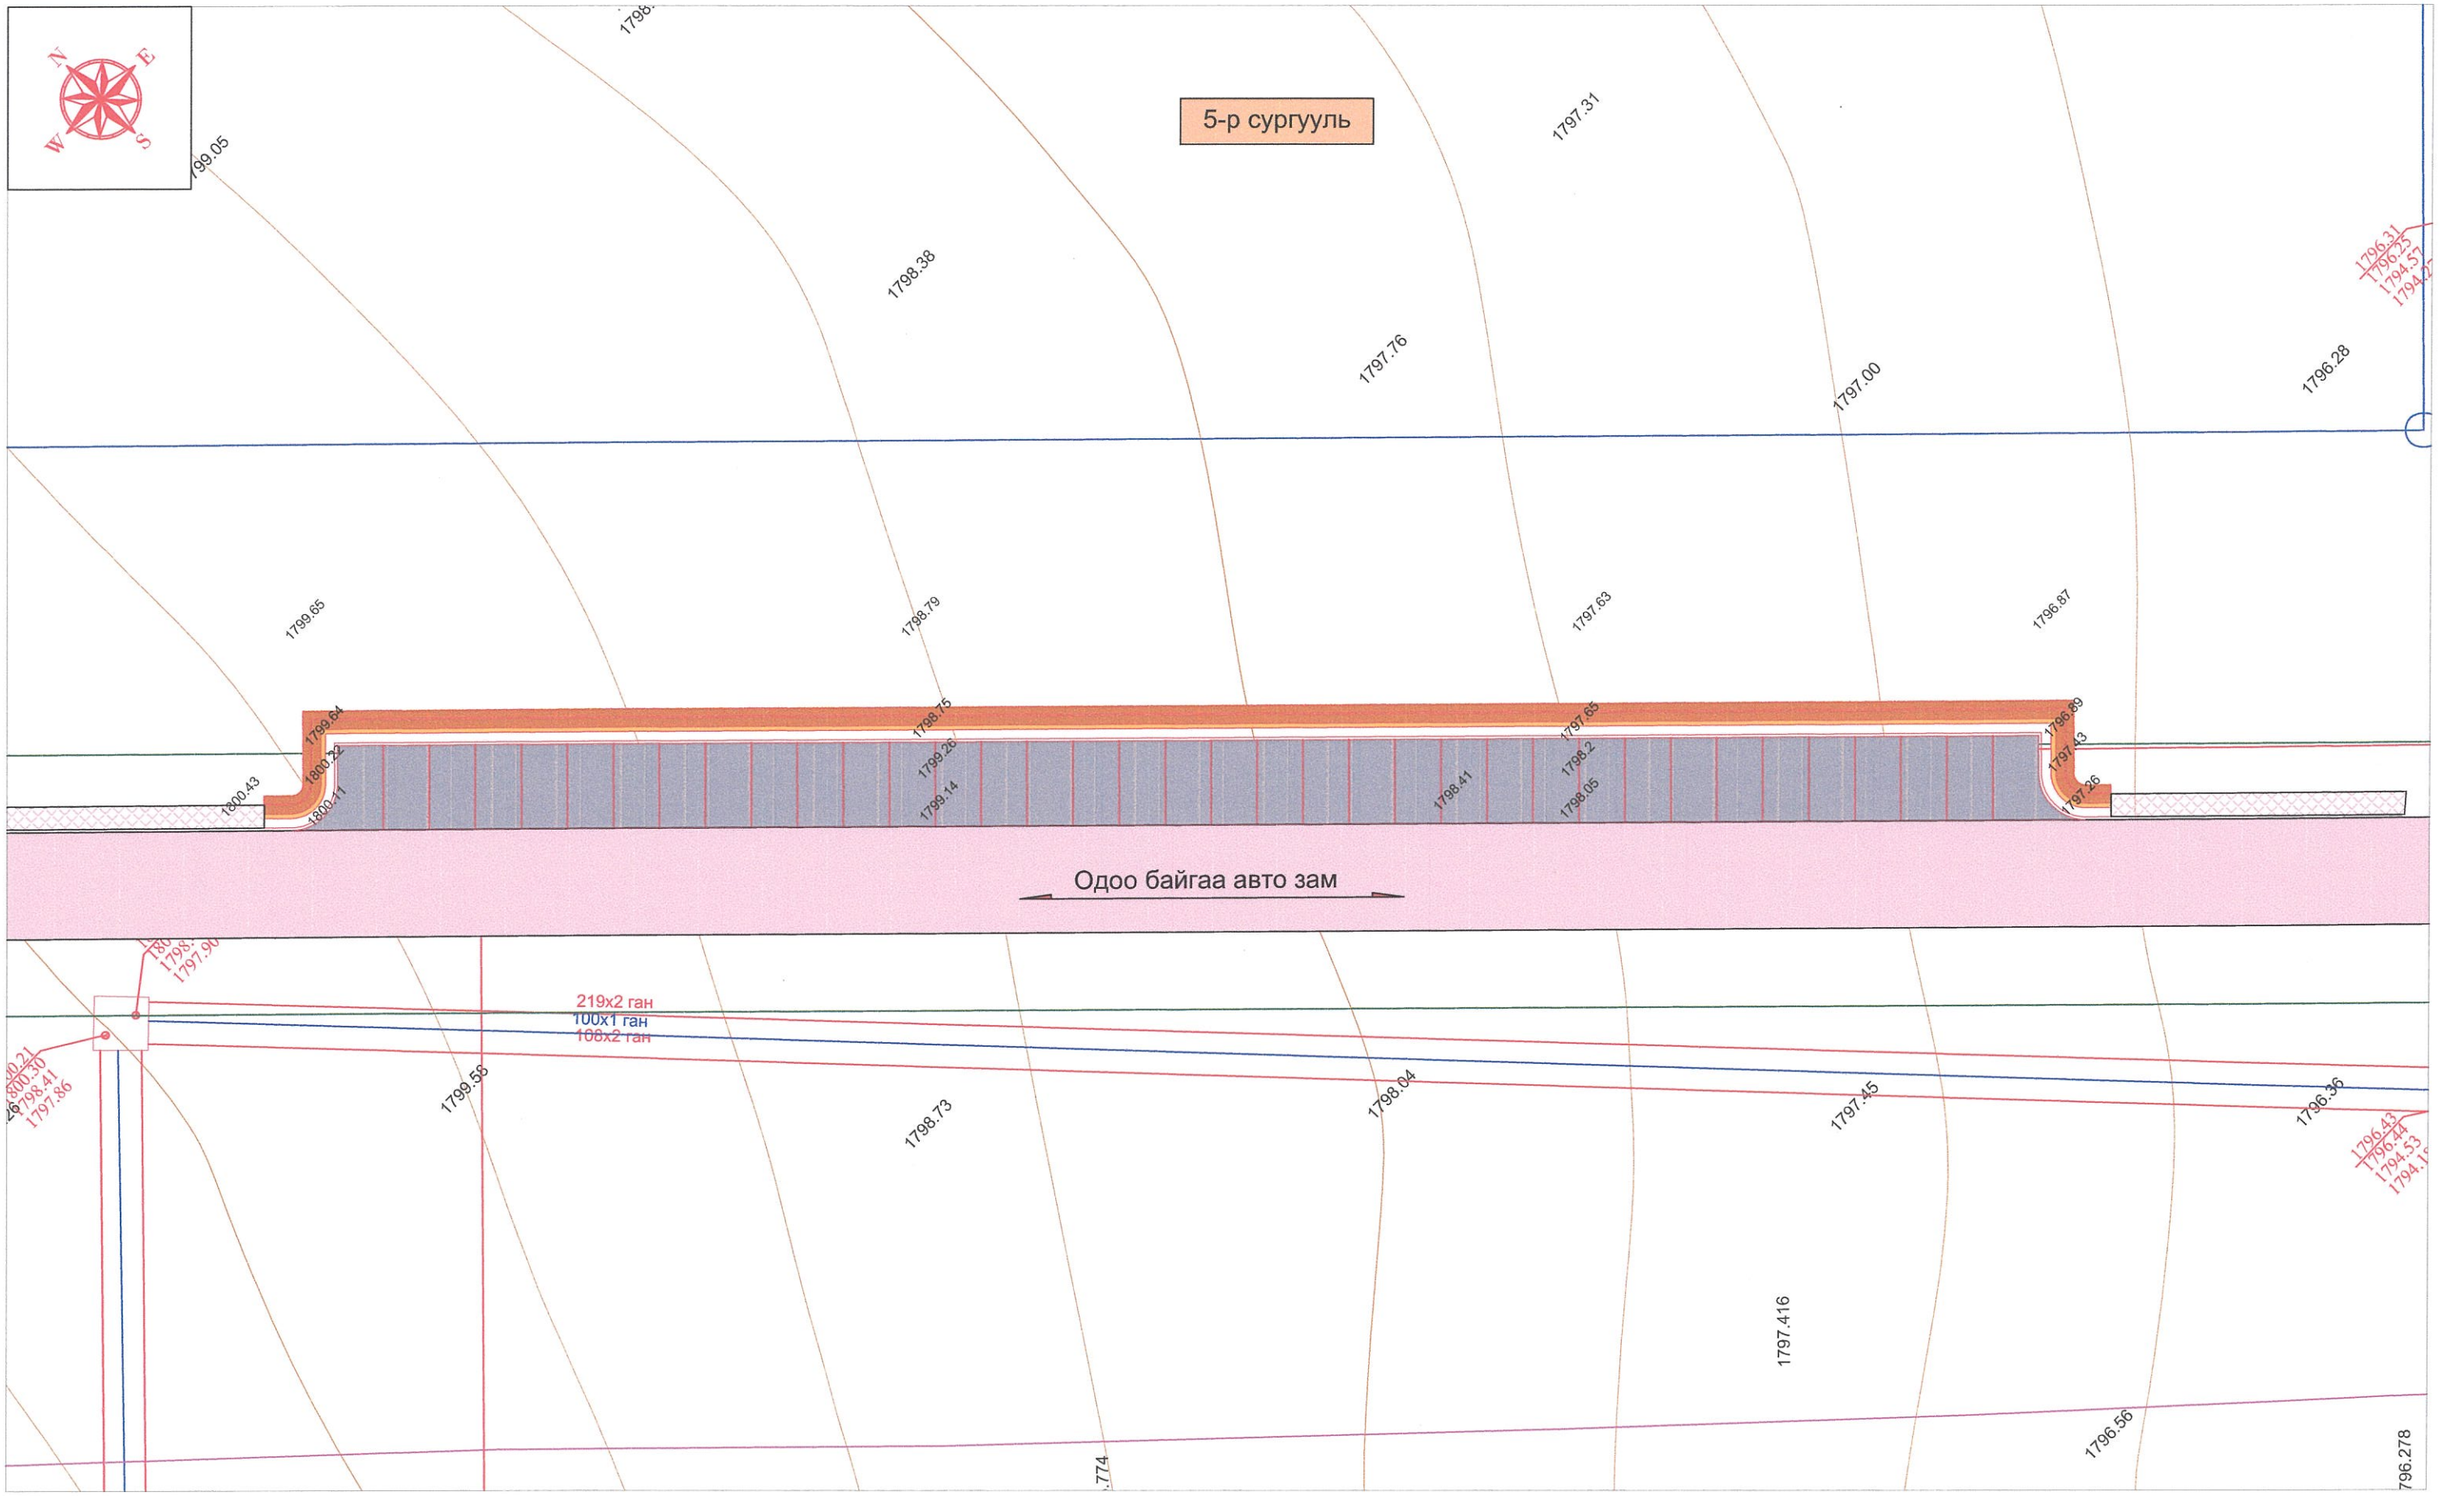

ТАНИХ ТЭМДЭГ

- Төлөвлөгдөж буй авто зогсоол
- Бохир усны шугам
- Одоо байгаа барилга
- Цахилгааны шон
- Холбооны шугам
- Одоо байгаа зам талбай
- Цэвэр усны шугам
- Дулааны шугам
- 1841.22 — Өндрийн бичиглэл хаяалбар

"ГЕГАНТИК СТАР" ХХК	ЕРӨНХИЙ БОЛОВСРОЛЫН 5 ДУГААР СУРГУУЛИЙН БАРУУН ТАЛЫН АВТО ЗОГСООЛ				ДЗ
БГДүүрэг, 24-р хороо, Энгэлсийн гудамж, Алтай хотхон, 20-р байр, 76 тоот	З/Е инженер	Б.Гантулга		ДЭВСГЭР ЗУРАГ	Масштаб: 1:350
	Зургийн инж	А.Жигжид			үе шат / хуудас / бүх. хууд
	Гүйцэтгэсэн	А.Жигжид			А3 / 1 / 1
"Гегантик Стар ХХК	Шалгасан	Б.Гантулга		Шифр: ГС 06/2024	2024/04 Сар

ХУЧИЛТЫН ХИЙЦ

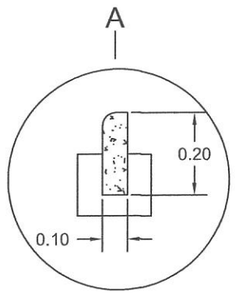

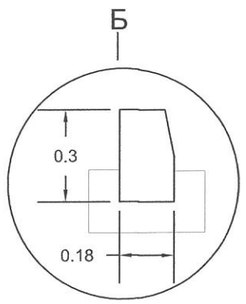

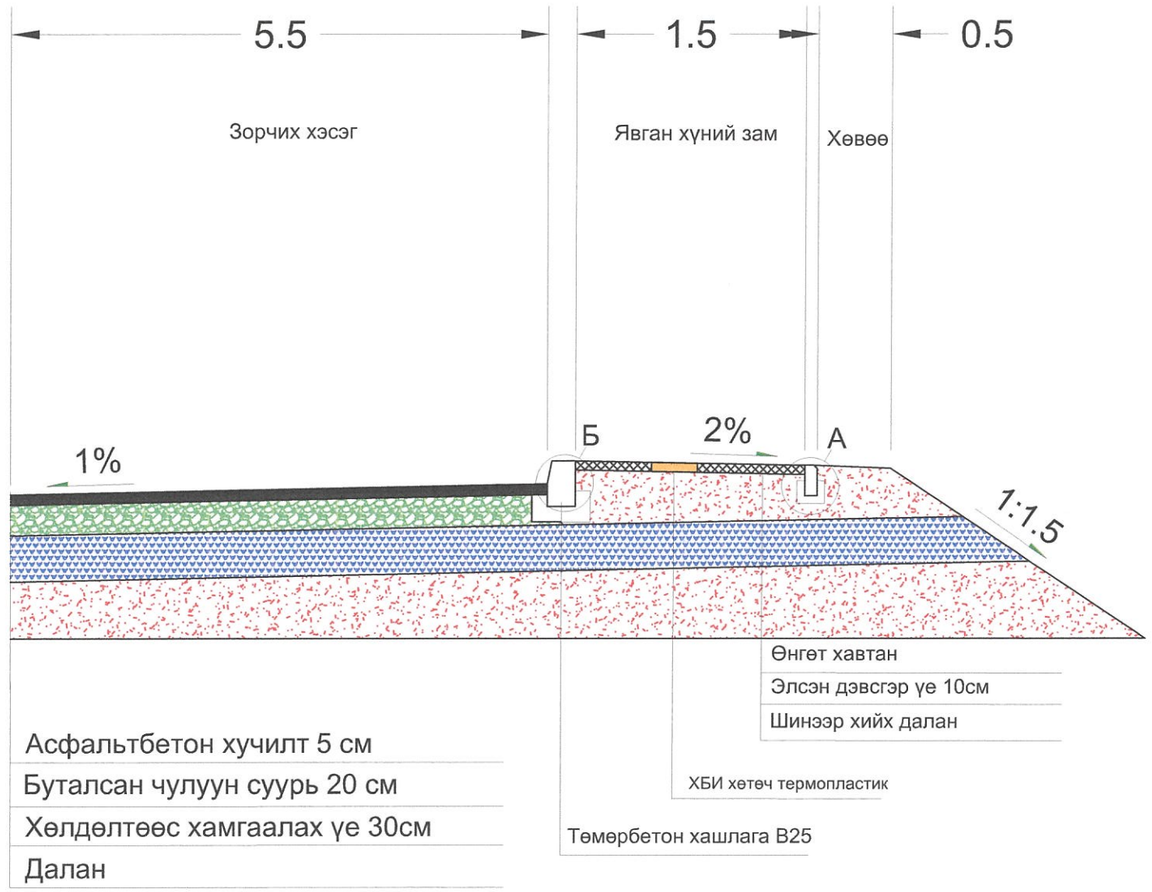

"ГЕГАНТИК СТАР" ХХК	ЕРӨНХИЙ БОЛОВСРОЛЫН 5 ДУГААР СУРГУУЛИЙН БАРУУН ТАЛЫН АВТО ЗОГСООЛ				XX		
БГДүүрэг, 24-р хороо, Энгэлсийн гудамж, Алтай хотхон, 20-р байр, 76 тоот	З/Е инженер	Б.Гантулга		ХУЧИЛТЫН ХИЙЦ	Масштаб: -		
	Зургийн инж	А.Жигжид			үе шат	хуудас	бүх. хууд
	Гүйцэтгэсэн	А.Жигжид			А3	1	1
"Гегантик Стар ХХК	Шалгасан	Б.Гантулга		Шифр: ГС 06/2024	2024/04 Сар		

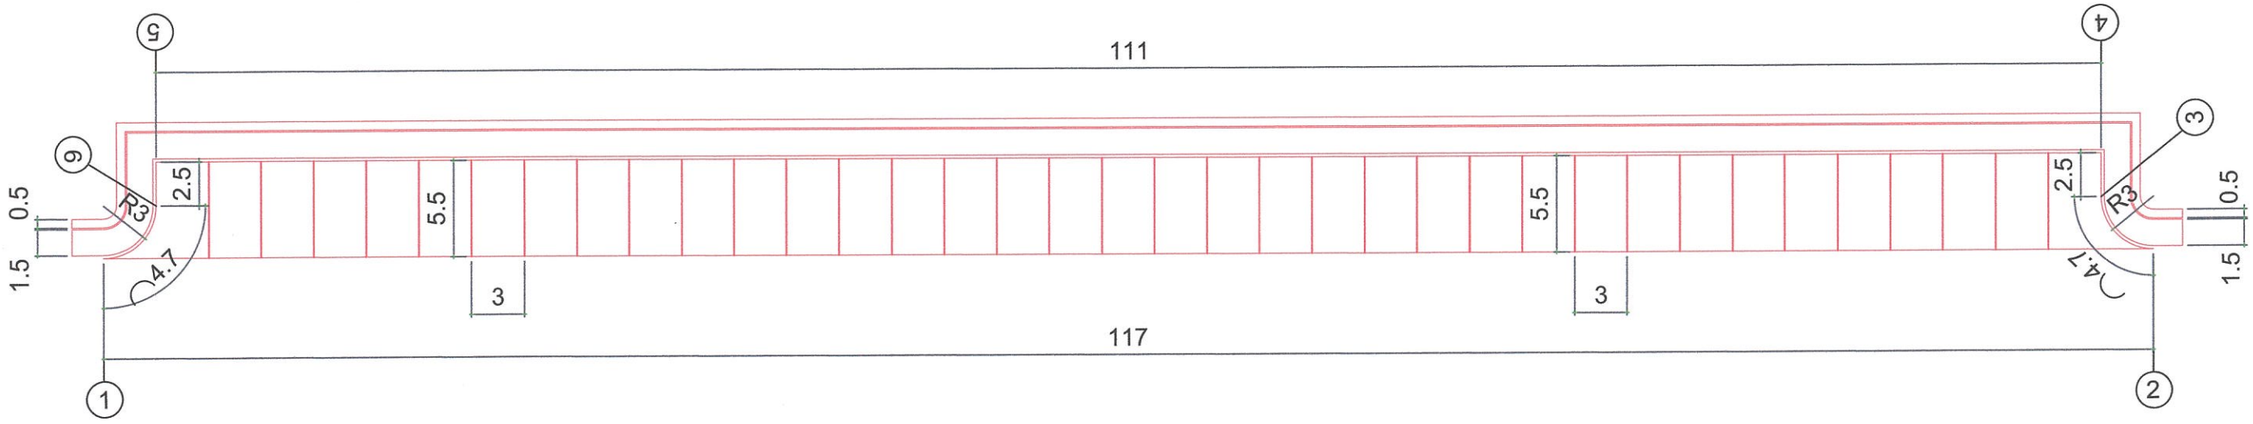

№	X координат	Y координат
1	5125247.55	330259.1085
2	5125163.002	330339.9822
3	5125167.243	330340.0765
4	5125168.971	330341.8831
5	5125249.184	330265.1567
6	5125247.456	330263.3501

ТАНИХ ТЭМДЭГ

— Төлөвлөгдөж буй авто зогсоол

"ГЕГАНТИК СТАР" ХХК	ЕРӨНХИЙ БОЛОВСРОЛЫН 5 ДУГААР СУРГУУЛИЙН БАРУУН ТАЛЫН АВТО ЗОГСООЛ				3Х3		
	З/Е инженер	Б.Гантулга		ЗАЙ ХЭМЖЭЭНИЙ ЗУРАГ	Масштаб: 1:350		
БГДуурэг, 24-р хороо, Энгэлсийн гудамж, Алтай хотхон, 20-р байр, 76 тоот	Зургийн инж	А.Жигжид			үе шат	хуудас	бүх. хууд
	Гүйцэтгэсэн	А.Жигжид			А3	1	1
"Гегантик Стар ХХК	Шалгасан	Б.Гантулга		Шифр: ГС 06/2024	2024/04 Сар		

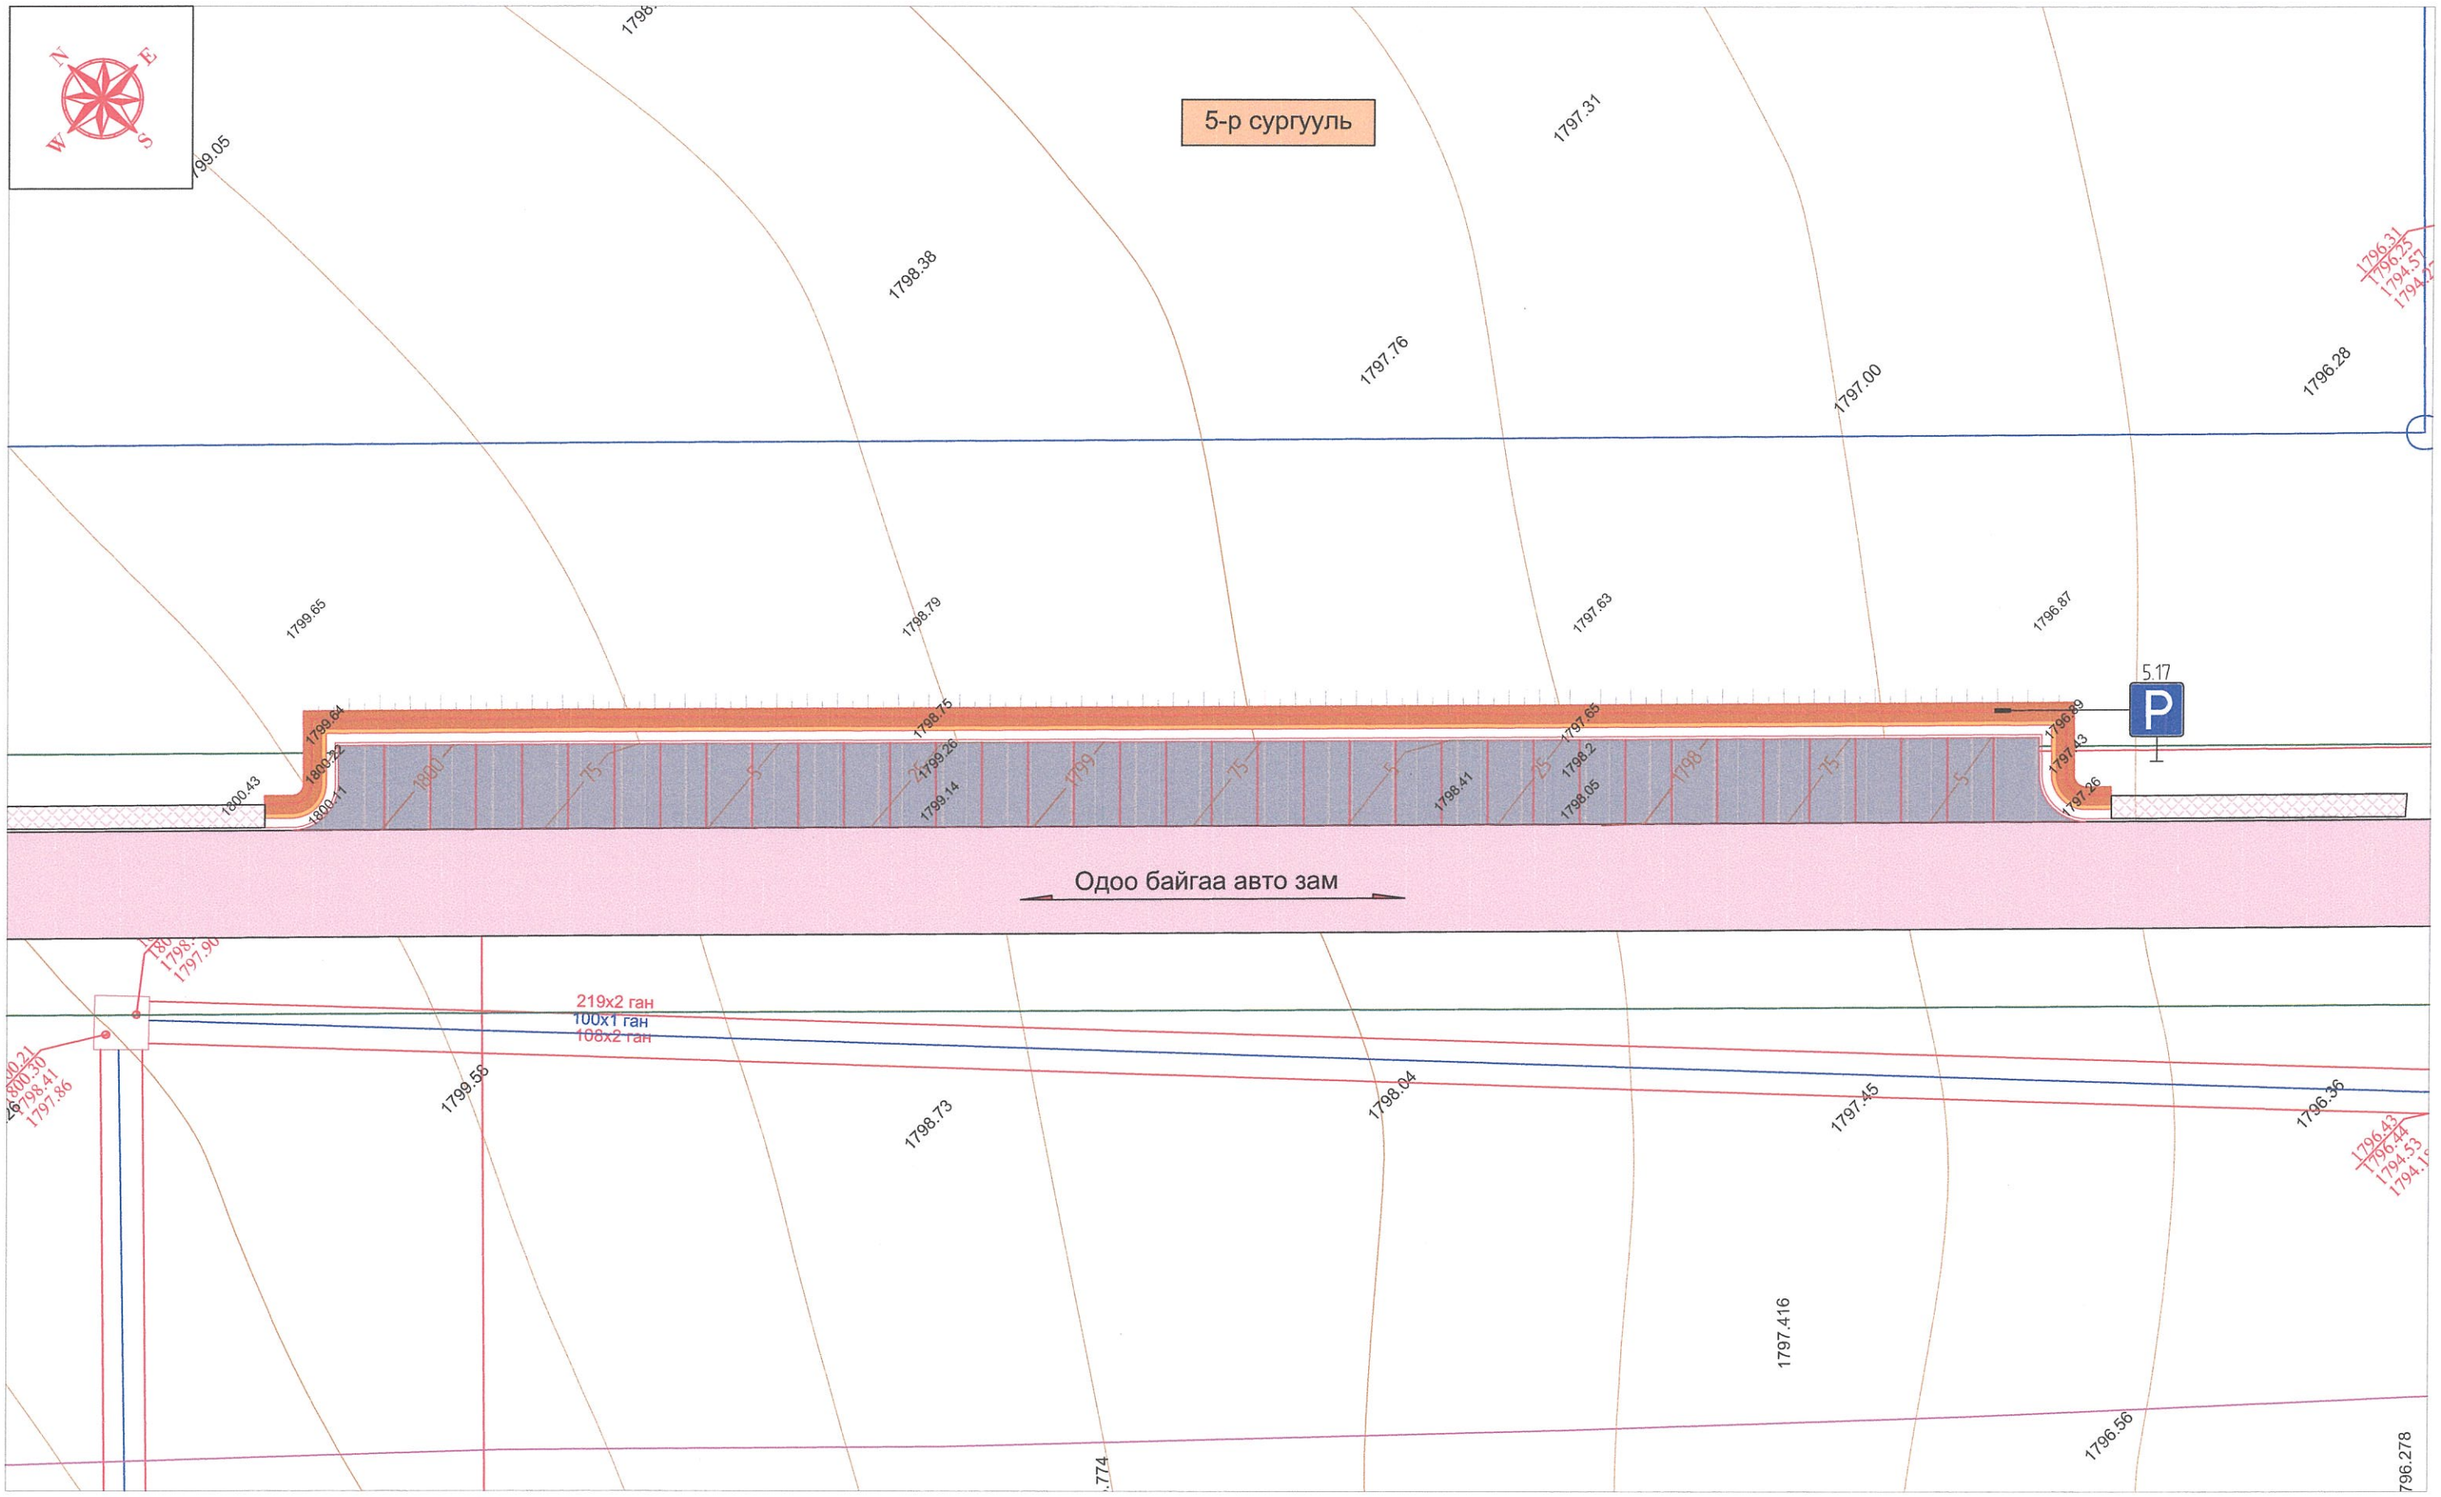

ТАНИХ ТЭМДЭГ

- Төлөвлөгдөж буй авто зогсоол
- Бохир усны шугам
- Одоо байгаа барилга
- Цахилгааны шон
- Холбооны шугам
- Одоо байгаа зам талбай
- Цэвэр усны шугам
- Дулааны шугам
- 1841.22 — Өндрийн бичиглэл хаяалбар

"ГЕГАНТИК СТАР" ХХК	ЕРӨНХИЙ БОЛОВСРОЛЫН 5 ДУГААР СУРГУУЛИЙН БАРУУН ТАЛЫН АВТО ЗОГСООЛ				БТЗ		
	З/Е инженер	Б.Гантулга		БОСОО ТӨЛӨВЛӨЛТИЙН ЗУРАГ	Масштаб: 1:350		
БГДүүрэг, 24-р хороо, Энгэлсийн гудамж, Алтай хотхон, 20-р байр, 76 тоот	Зургийн инж	А.Жигжид			үе шат	хуудас	бүх. хууд
	Гүйцэтгэсэн	А.Жигжид			А3	1	1
"Гегантик Стар ХХК	Шалгасан	Б.Гантулга		Шифр: ГС 06/2024	2024/04 Сар		