ЭРЧИМ ХҮЧНИЙ ЗҮРАГ ТӨСЛИЙН "БАЯСАЛТӨГС" ХХК

АЖЛЫН ЗҮРАГ

ЗҮРГИЙН ШИФР: BS220801

ОРХОН АЙМАГ, БАЯН-ӨНДӨР СУМ

ЦАХИЛГААН ХАНГАМЖИЙН НАЙДВАРТАЙ БАЙДЛЫГ ДЭЭШЛҮҮЛЭХ (6 кВ-ЫН ТОЙРОГ СХЕМ ҮҮСГЭХ) АЖЛЫН ЗҮРАГ ТӨСӨЛ

МОНГОЛ УЛС
ЭРЧИМ ХҮЧНИЙ ЯАМ

ЭРЧИМ ХҮЧНИЙ ҮНДЭСНИЙ ТӨВ
ХХК

Магадлалын ерөнхий дүгнэлтийн дугаар 145/2022

МАГАДЛАЛ ХИЙСЭН
Магадлал хүлээн авсан

Хэлтсийн дарга: ..... / гарын үсэг/
2022 ..оны .. 07 сарын ... өдөр

ЗӨВШӨӨРӨЛЦСӨН:

БОЛОВСРУУЛСАН

АЛБАН ТУШААЛ	НЭР	ГАРЫН ҮСЭГ	АЛБАН ТУШААЛ	НЭР	ГАРЫН ҮСЭГ
Орхон аймгийн онцгой байдлын газрын дарга, хурандаа	Г.Ганбаатар		"БАЯСАЛТӨГС" ХХК-ИЙН ЗАХИРАЛ:	Г. ЖАВХЛАНТУГ	

УЛААНБААТАР ХОТ
БАЯСАЛТӨГС ХХК
ТТБ2354 ±2085321

УЛААНБААТАР 2022

№	ЗУРГИЙН БҮРДЭЛ	ШИФР
	ОРХОН АЙМГИЙН ЦАХИЛГААН ХАНГАМЖИЙН НАЙДВАРТАЙ БАЙДЛЫГ ДЭЭШЛҮҮЛЭХ (6 кВ-ЫН ТОЙРОГ СХЕМ ҮҮСГЭХ) АЖЛЫН ЗУРАГ ТӨСӨЛ	
A1	Зургийн бүрдэл	BS220801
A2	Шугамын план, трасс	BS220801
	ХЭСЭГ 1. 6 кВ-ЫН ЦАХИЛГААН ДАМЖУУЛАХ ХОС КАБЕЛЬ ШУГАМ	
1	Бүлэг 1. 35/6 кВ-ын "Булаг" дэд станцаас РП-1 хүртэл 6 кВ-ын хос цахилгаан дамжуулах кабель шугам	BS220801-01C-1
2	Бүлэг 2. РП-205-аас РП-1 хүртэл 6 кВ-ын хос цахилгаан дамжуулах кабель шугам	BS220801-01C-2
3	Бүлэг 3. 35/6 кВ-ын "Өмнөд" дэд станцаас РТП хүртэл 6 кВ-ын хос цахилгаан дамжуулах кабель шугам	BS220801-01C-3
4	Бүлэг 4. 35/6 кВ-ын "Даваат" дэд станцаас РП-2 хүртэл 6 кВ-ын хос цахилгаан дамжуулах кабель шугам	BS220801-01C-4
5	Бүлэг 5. РП-2-оос РТП хүртэл 6 кВ-ын хос цахилгаан дамжуулах кабель шугам	BS220801-01C-5
6	Бүлэг 6. 35/6 кВ-ын "Эрдэнэ" дэд станцаас РП-2 хүртэл 6 кВ-ын хос цахилгаан дамжуулах кабель шугам	BS220801-01C-6
7	Бүлэг 7. 35/6 кВ-ын "Эрдэнэ" дэд станцаас РП-3 хүртэл 6 кВ-ын хос цахилгаан дамжуулах кабель шугам	BS220801-01C-7
8	Бүлэг 8. 35/6 кВ-ын "ЦРП-8" дэд станцаас РП-3 хүртэл 6 кВ-ын хос цахилгаан дамжуулах кабель шугам	BS220801-01C-8
	ХЭСЭГ 2. 6 кВ-ЫН ХААЛТТАЙ ХУВААРИЛАХ БАЙГУУЛАМЖ РП	
9	Бүлэг 1. Хүчит төхөөрөмж	BS220801-02S-1
10	Бүлэг 2. Цахилгаан хоёрдогч хэлхээ, реле хамгаалалт удирдлага дохиоллын зураг	BS220801-02R-2
11	Бүлэг 3. Скада зураг	BS220801-02SC-3
12	Бүлэг 4. Барилга архитектор	BS220801-02B-4
13	Бүлэг 5. Барилга бүтээц	BS220801-02B-5
14	Бүлэг 6. Халаалт агаар сэлгэлт	BS220801-02B-6
	ХЭСЭГ 3. 6/0.4 кВ-ЫН ХААЛТТАЙ ДЭД ӨРТӨӨ РТП	
15	Бүлэг 1. Хүчит төхөөрөмж	BS220801-03S-1
16	Бүлэг 2. Цахилгаан хоёрдогч хэлхээ, реле хамгаалалт удирдлага дохиоллын зураг	BS220801-03R-2
17	Бүлэг 3. Скада зураг	BS220801-03SC-3
18	Бүлэг 4. Барилга архитектор	BS220801-03B-4
19	Бүлэг 5. Барилга бүтээц	BS220801-03B-5
20	Бүлэг 6. Халаалт агаар сэлгэлт	BS220801-03B-6

REV.	DATE	REVISION DESCRIPTION	DESIGNED BY / CHECKED BY	REV.	DATE	REVISION DESCRIPTION	DESIGNED BY / CHECKED BY	REFERENCE DRAWINGS	REFERENCE DRAWING No.

БЗД, 13-Р ХОРОО АЛТАНТЭВШ-110

"БАЯСАЛТӨГС" ХХК

ОРХОН АЙМГИЙН ЦАХИЛГААН ХАНГАМЖИЙН НАЙДВАРТАЙ БАЙДЛЫГ ДЭЭШЛҮҮЛЭХ (6 кВ-ЫН ТОЙРОГ СХЕМ ҮҮСГЭХ) АЖЛЫН ЗУРАГ ТӨСӨЛ

УДИРДСАН	Э.БАТБАЯР	
ШАЛГАСАН	Н.ЭРХЭМТӨР	
ГҮЙЦЭТГЭСЭН	Э.БУДЖАВ	

Зургийн бүрдэл

Шифр: BS220801

ХТ

МАСШТАБ:

ҮЕ ШАТ	ХУУДАС	БҮХ ХУУДАС
00	A1	1

2022

Таних тэмдэг

- -Шинээр төлөвлөж буй хаалттай хуваарилах байгууламж
- -Шинээр төлөвлөж буй хаалттай дэд өртөө
- - Одоо байгаа дэд станц
- -Шинээр төлөвлөж буй 6 кВ-ын хос кабель
- -Одоо байгаа айл өрх
- -Авто зам
- -Бохирын шугам
- -Дулааны шугам
- -Цэвэр усны шугам
- -Холбоо дохиолол
- -Гэрэлтүүлгийн шон
- -Одоо байгаа айл өрх

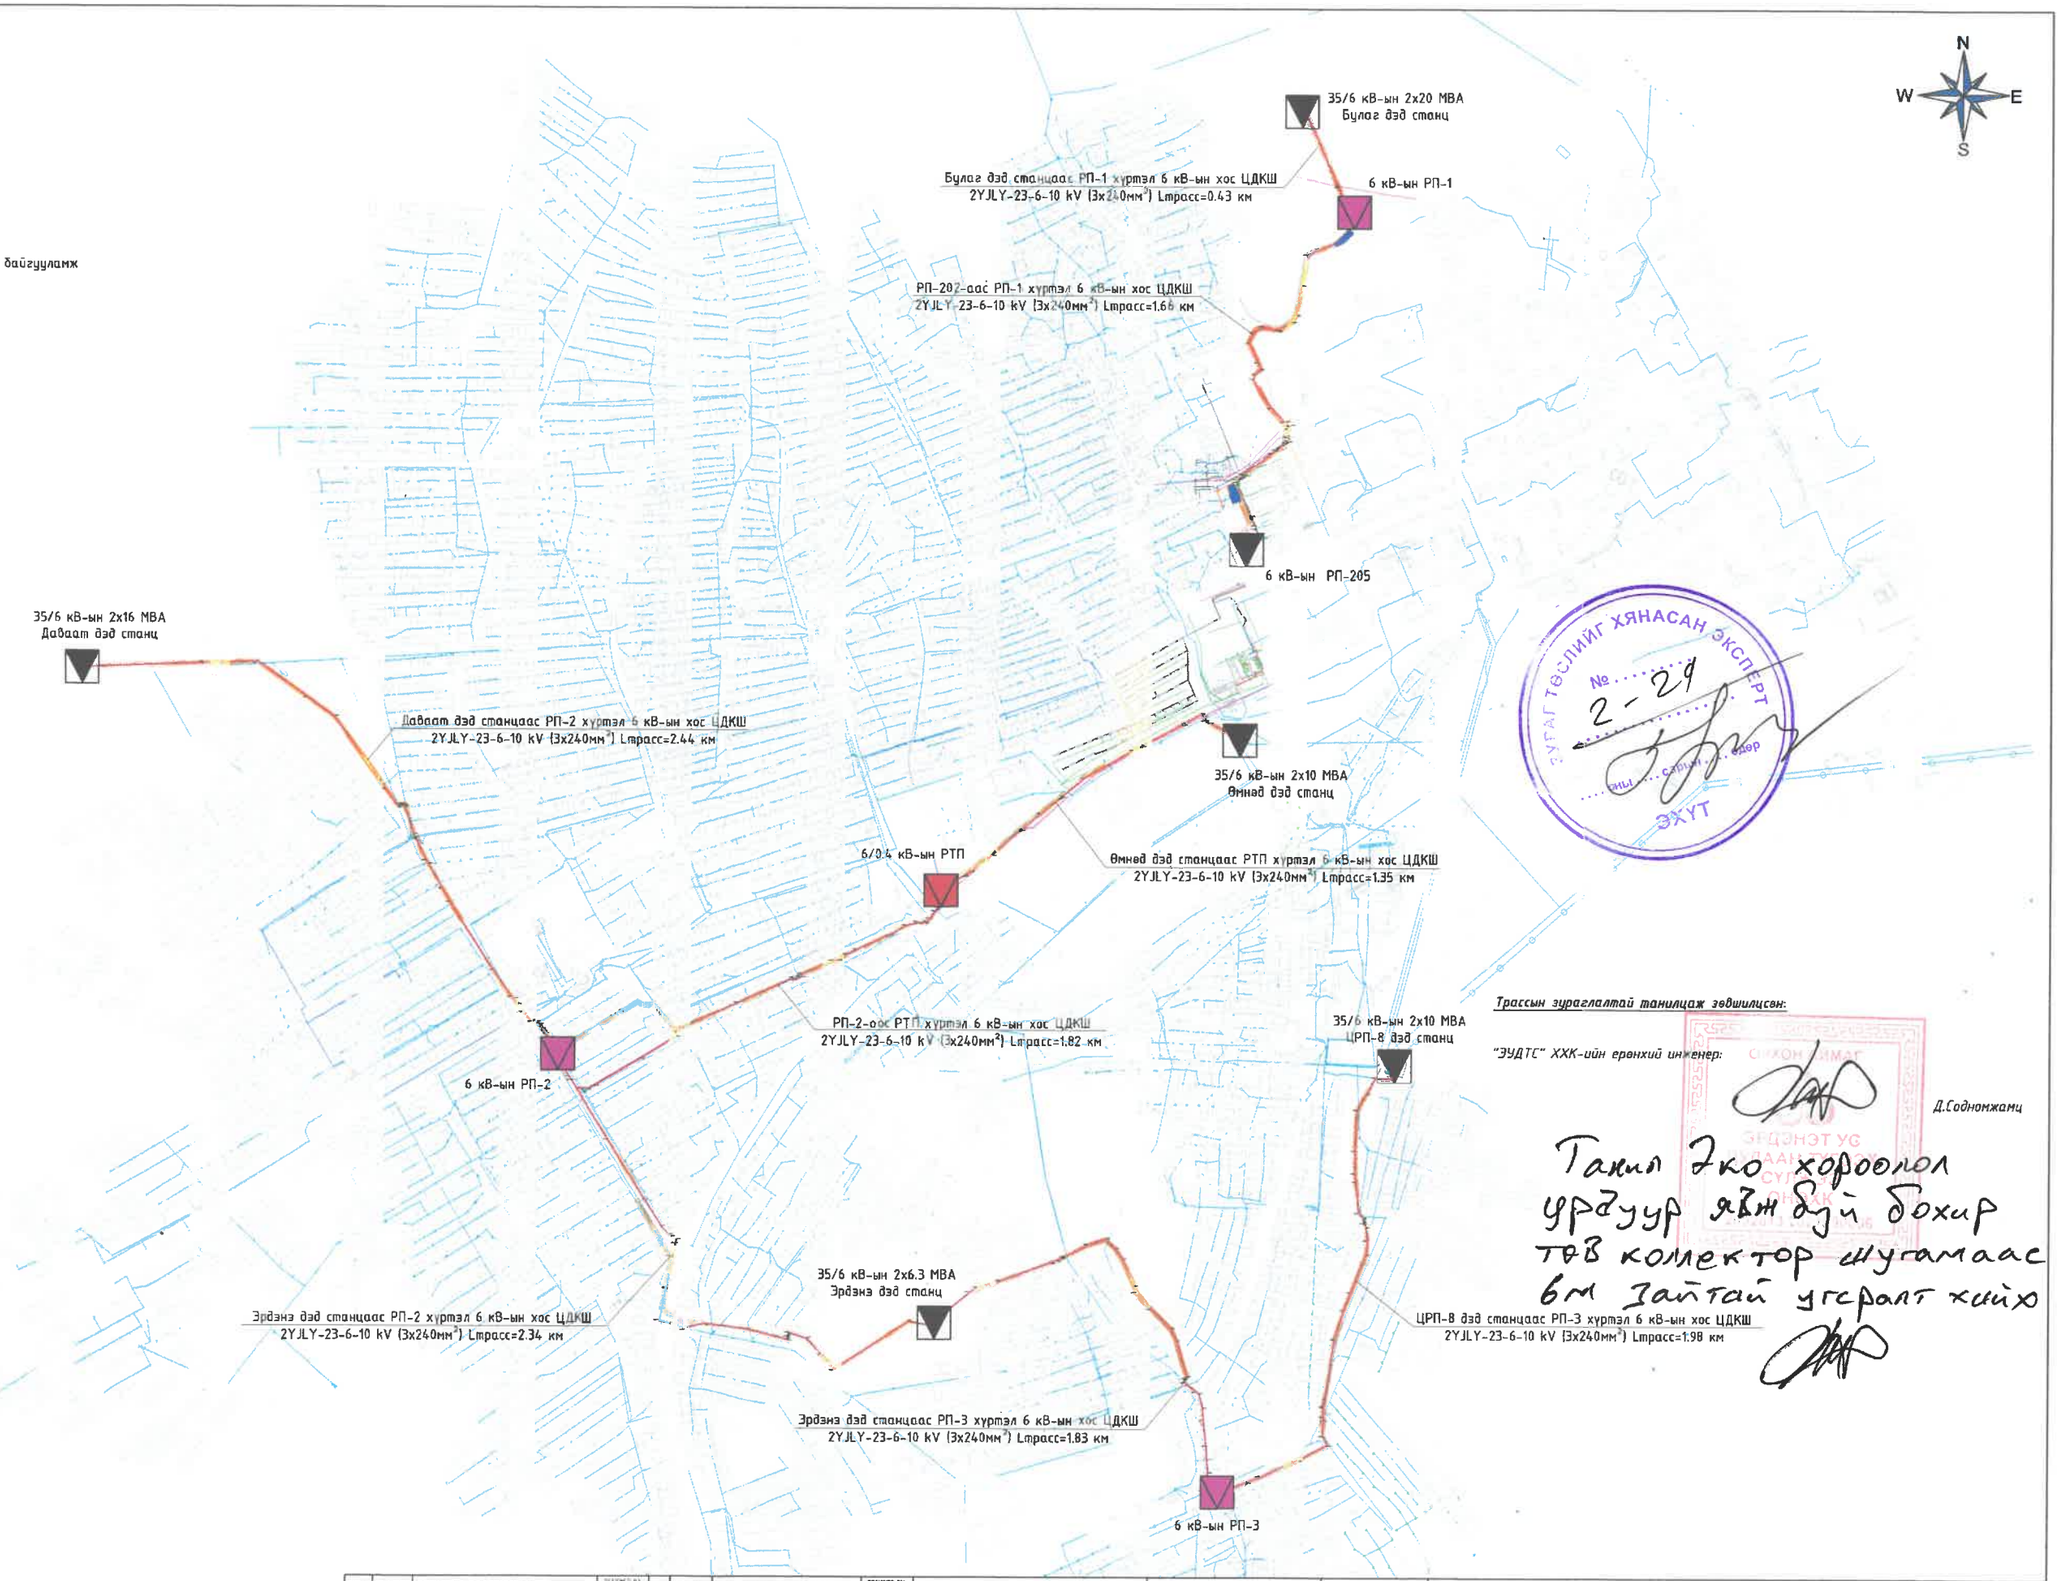

ЗУРАГ ТӨСЛИЙГ ХЯНАСАН ЭКСПЕРТ
№ 2-29
ЭХУТ

Трассын зураглалтай танилцаж зөвшилцсөн:

"ЭУДТС" ХХК-ийн ерөнхий инженер: Д.Содномжамц

Такил 2ко хоровол урдуур явж буй бохир төв коллектор шугамаас 6м зайтай угсралт хийх

REV.	DATE	REVISION DESCRIPTION	DRAWNED BY / CHECKED BY	REV.	DATE	REVISION DESCRIPTION	DESIGNED BY / CHECKED BY	REFERENCE DRAWINGS	REFERENCE DRAWING No.

БЗД, 13-Р ХОРОО АЛТАНТЭВШ-110

"БАЯСАЛТОГС" ХХК

ОРХОН АЙМГИЙН ЦАХИЛГААН ХАНГАМЖИЙН НАЙДВАРТАЙ БАЙДЛЫГ ДЭЭШЛҮҮЛЭХ (6 кВ-ЫН ТОЙРОГ СХЕМ ҮҮСГЭХ) АЖЛЫН ЗУРАГ ТӨСӨЛ

ЧДИРДСАН	З.БАТБАЯР	
ШАЛГАСАН	Н.ЭРХЭМТӨР	
ГҮЙЦЭТГЭСЭН	А.БИЛГҮҮН	
ГҮЙЦЭТГЭСЭН	Р.АМАРБОЛД	

Шугамын план, трасс

Шифр: BS220801

ГЦ

МАСШТАБ: 1:11000

ТЕ ШАТ	ХУУДАС	БҮХ ХУУДАС
00	A2	1

2022

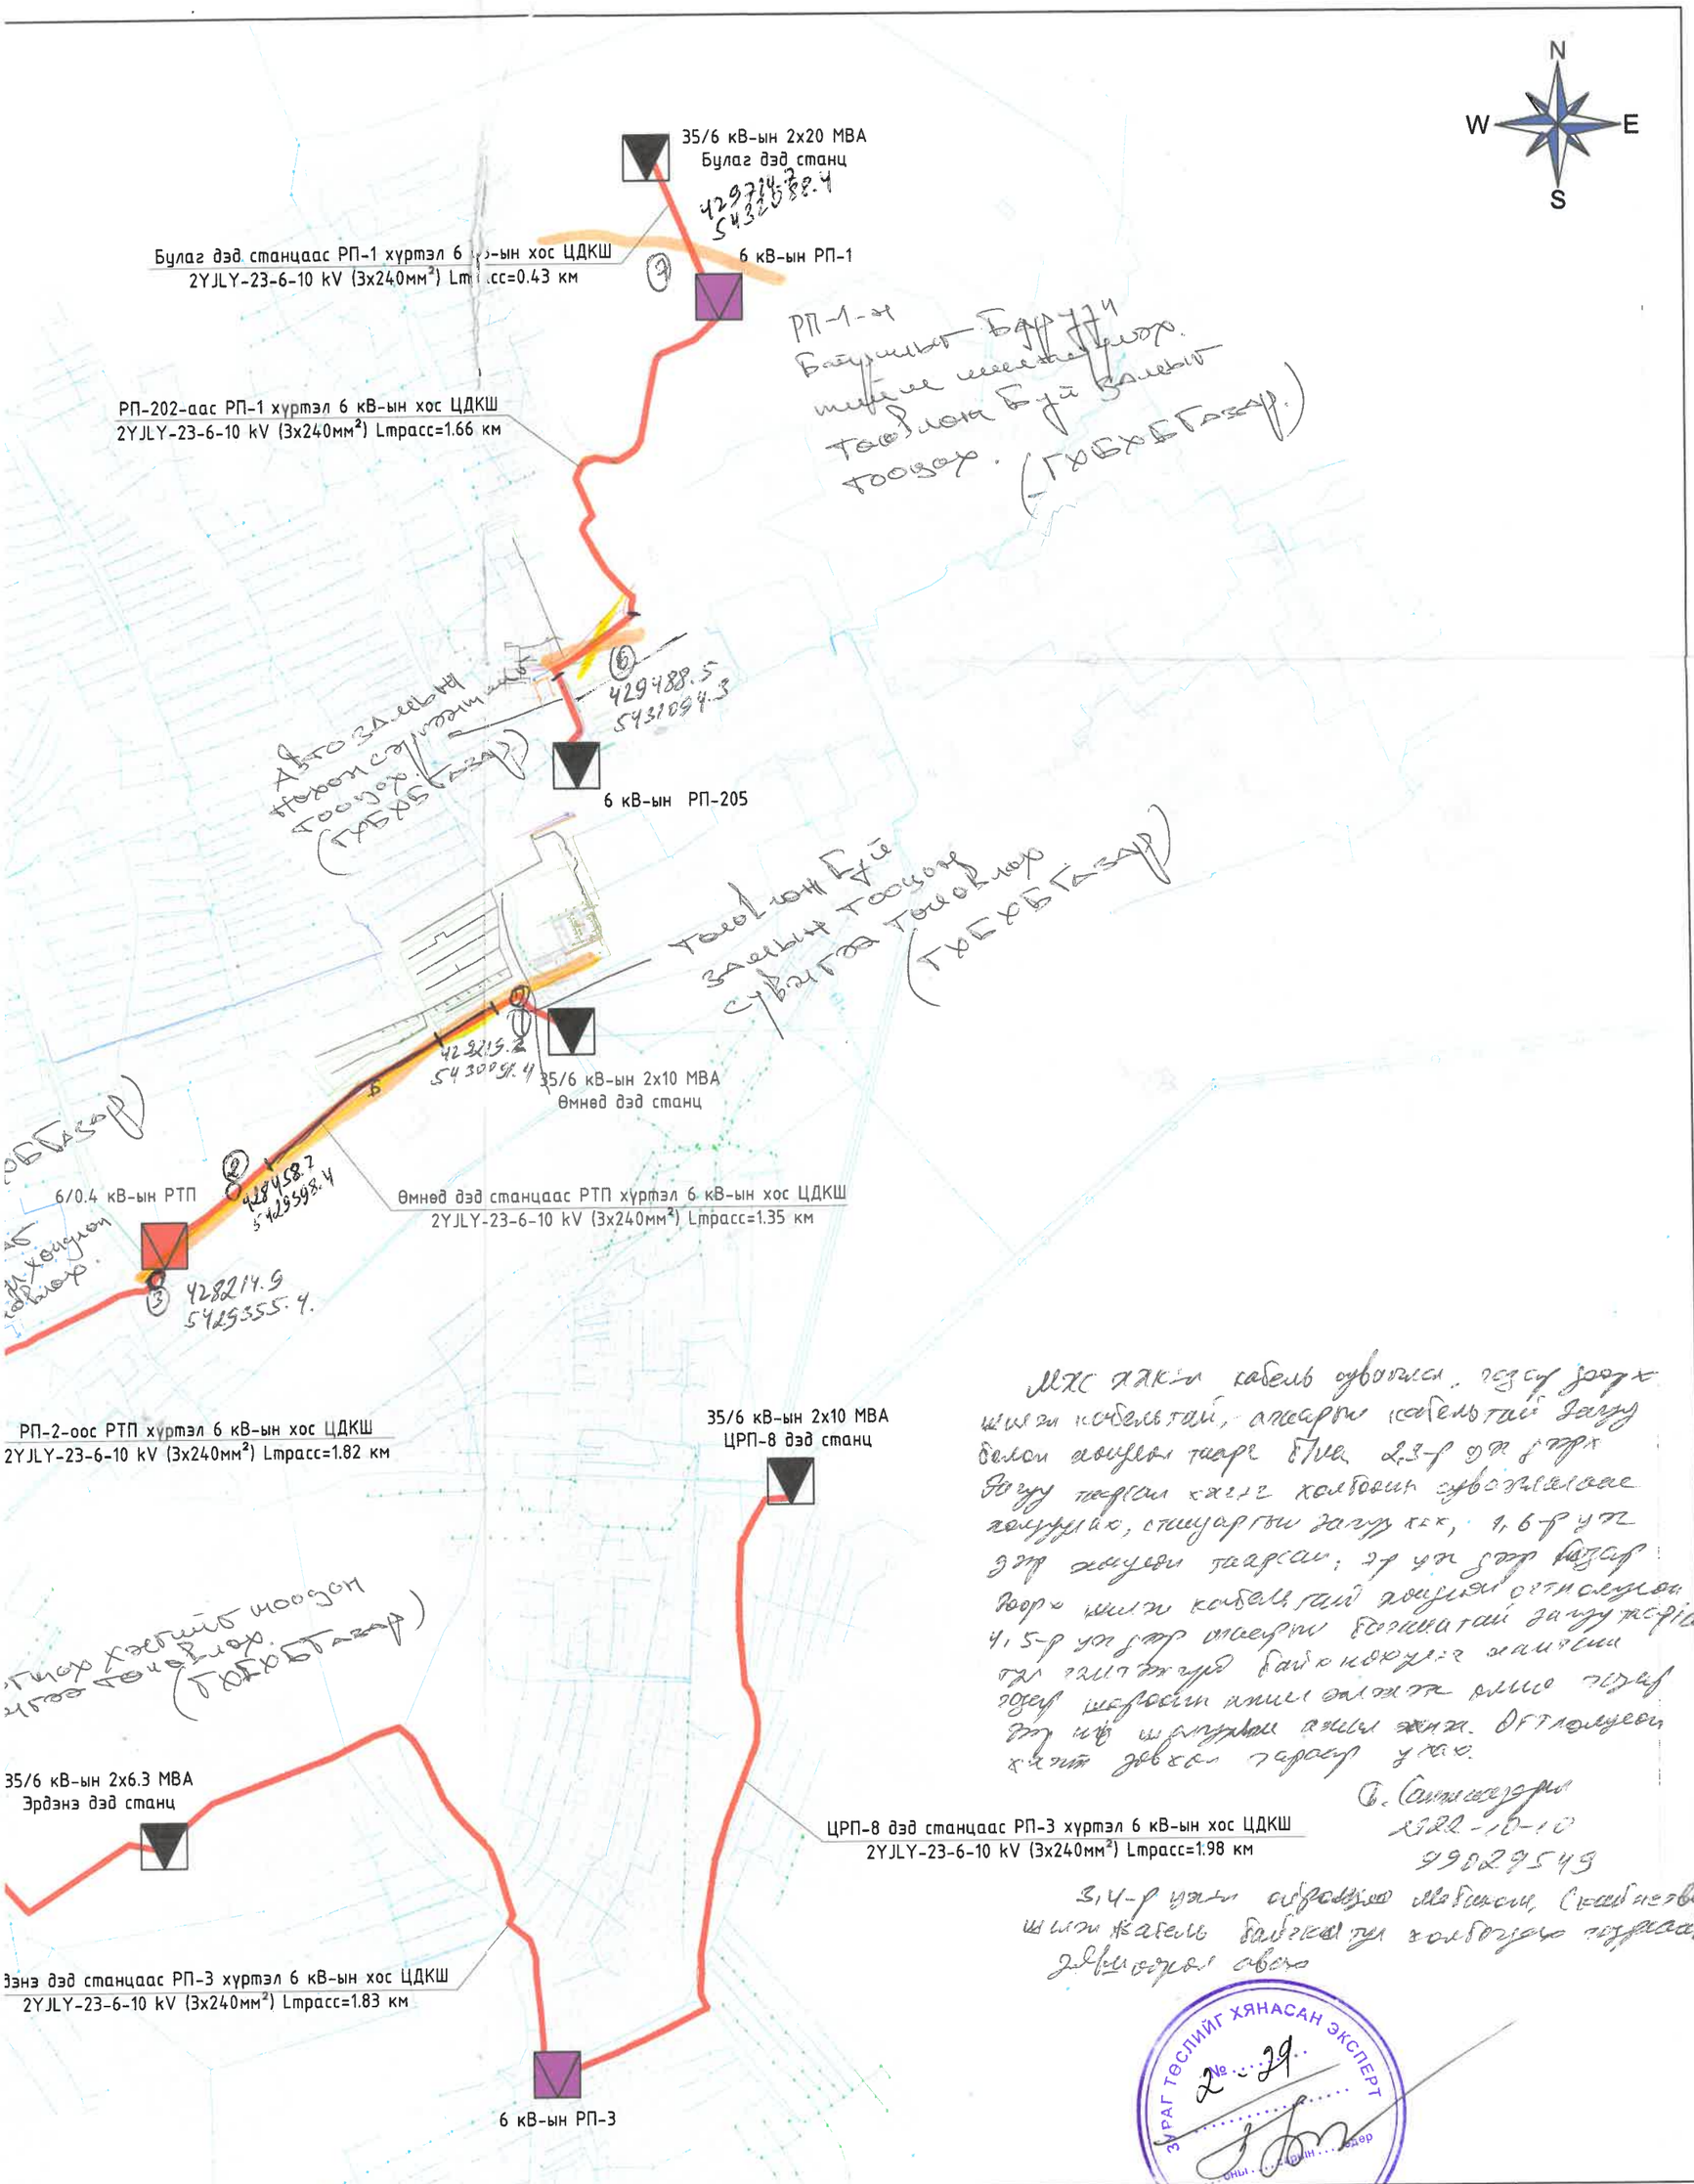

МХС хаяг кабель суурьлуулах. Газар доорх шилэн кабельтай, агаарын кабельтай залгуур болон анцны тавцан бүхий 2.3-р дэд станцыг залгуур тавцан хаяг холбоонд суурьлуулах, стандартын загварын, 1.6-р үе дэд станцын тавцан; эр үе дэд станцыг газар доорх шилэн кабельтай анцны оргилуулах 4.5-р үе дэд станцын бүхэлдэй залгуур тавцанд байгаа нөхцөлд хамгийн эдэлгээ шаардлагатай анцны эдэлгээ шаардлагатай анцны эдэлгээ. Оргилуулах хэлхээ давхар тавигдсан үед.

Б. Батаараа
УДРА-16-10
99029549

3,4-р үеийн суурьлуулах анцны станцыг шилэн кабель бариулан холбогдох тохиргоо давхцсан байна

ЗУРАГ ТӨСЛИЙГ ХЯНАСАН ЭКСПЕРТ
№ 2-29

ГЮН	DESIGNED BY / CHECKED BY	REFERENCE DRAWINGS	REFERENCE DRAWING No.		ОРХОН АЙМГИЙН ЦАХИЛГААН ХАНГАМЖИЙН НАЙДВАРТАЙ БАЙДЛЫГ ДЭЭШЛҮҮЛЭХ (6 кВ-ЫН ТОЙРОГ СХЕМ ҮҮСГЭХ) АЖЛЫН ЗУРАГ ТӨСӨЛ				ГЦ		
				БЭД, 13-Р ХОРОО АЛТАНТЭВШ-110	УДИРДСАН	Э.БАТБАЯР		Шугамын план, трасс	МАСШТАБ: 1:11000		
					ШАЛГАСАН	Н.ЭРХЭМТӨР			ҮЕ ШАТ	ХУУДАС	БҮХ ХУУДАС
					ГҮЙЦЭТГЭСЭН	А.БИЛГҮҮН		Шифр: BS220801	00	A2	1
				"БАЯСАЛТӨГС" ХХК	ГҮЙЦЭТГЭСЭН	Р.АМАРБОЛД			2022		

Таних тэмдэг

- -Шинээр төлөвлөж буй хаалттай хуваарилах байгууламж
- -Шинээр төлөвлөж буй хаалттай дэд өртөө
- - Одоо байгаа дэд станц
- -Шинээр төлөвлөж буй 6 кВ-ын хос кабель
- -Одоо байгаа айл өрх
- -Авто зам
- -Бохирын шугам
- -Дулааны шугам
- -Цэвэр усны шугам
- -Холбоо дохиолол
- -Гэрэлтүүлгийн шон
- -Одоо байгаа айл өрх

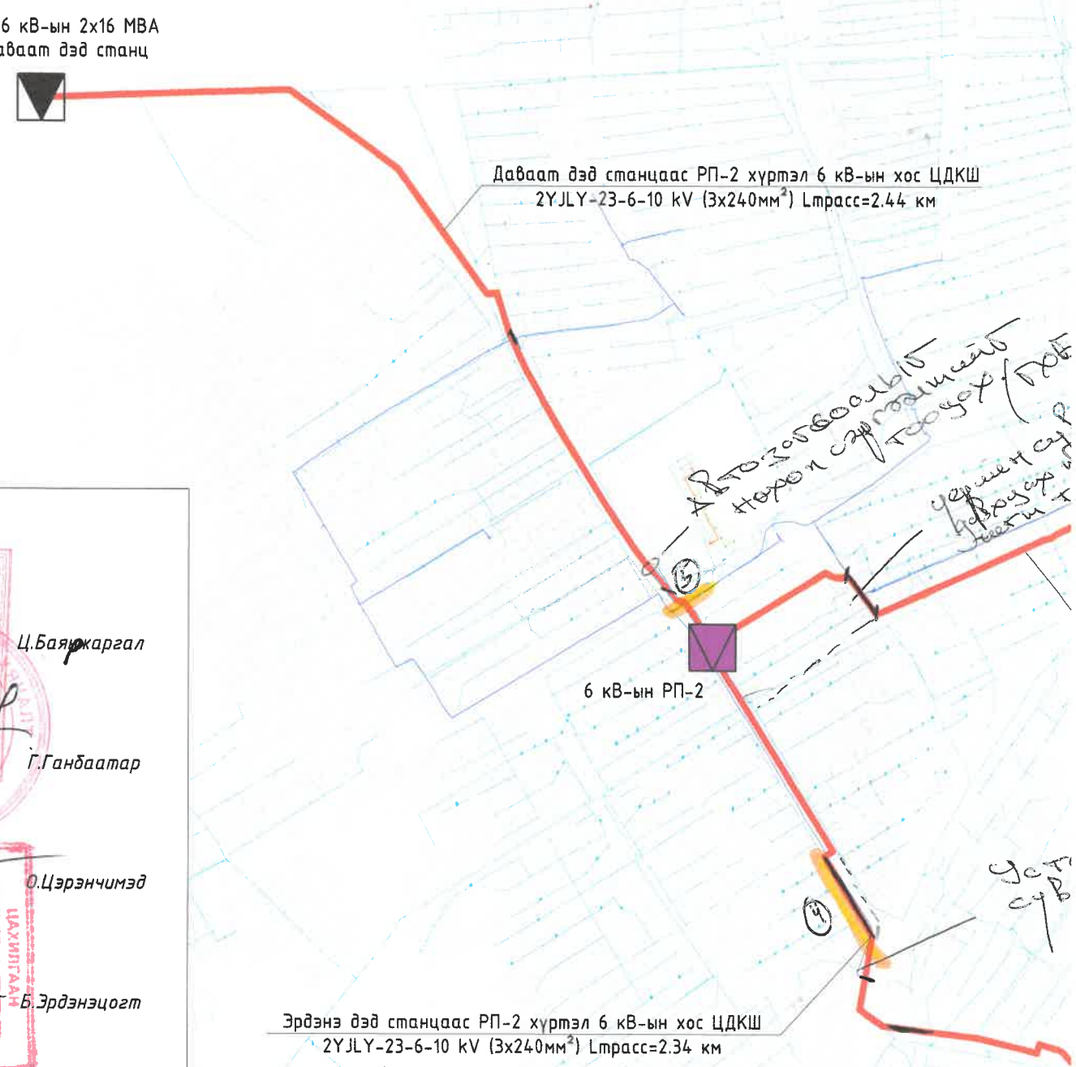

Эрдэнэт Үс ЦТС

Манай омгилөгийн ИШС-тэй 4 хэсэг газар загуудаа трасс давхцан байгаа тул дахин трасс гаргуулах.

2022.10.17

Трассын зураглалтай танилцаж зөвшилцсөн:

Орхон аймгийн ерөнхий архитектор: Ц.Баяржаргал

Орхон аймгийн онцгой байдлын газрын дарга: Г.Ганбаатар

Орхон аймгийн БОАЖГазрын ахлах мэргэжилтэн: О.Цэрэнчимэд

"ЭБЦТС" ТӨХК-ийн ерөнхий инженер: Б.Эрдэнэцогт

"ЭДЦСтанц" ТӨХК-ийн ДШС-ний цехийн дарга: Б. Цогтбаатар

"ЭҮДТС" ХХК-ийн ерөнхий инженер: Д.Содномжамц

Хавсралт план зураг дээр трасс оорчлон тохируулсан

"МХС" ХХК-ийн Орхон аймаг дахь салбарын ерөнхий инженер: Ц.Зориг 2022.10.11

Холбоосны кабель, хуваг сувагулдын трасст давхцах гүүгээр болон гэмтээхгүй нөхцөлд хянах ажил гүйцэтгэхийг зөвшөөрөв.

"ГХБХБГ"-ын БХБХ-ийн дарга: Г.Буянхүү 2022-10-18.

REV.	DATE	REVISION DESCRIPTION	DESIGNED BY / CHECKED BY	REV.	DATE	REVISION DESCRIP