"ДОЗТ" БГБХН
Дорнод аймаг, Хэрлэн сум, 7-р баг, 52-байр 06 тоот

"ДОЗТ" БГБХН

ЕГ Шифр: До-13/2024

/ДОРНОД АЙМАГ, ХЭРЛЭН СУМ, 7-Р БАГ/

"ТӨВ НОМЫН САНГИЙН БАРИЛГЫН ДЭЭВРИЙН ЗАСВАР"

/АЖЛЫН ЗУРАГ/

Захирал ..... /Ч.Лхагвасүрэн/

Гүйцэтгэсэн архитектор ..... /З.Бадамсэрээжид/

ЧОЙБАЛСАН ХОТ
2024 ОН

БАРИЛГА АРХИТЕКТУРЫН ЗУРГИЙН ЖАГСААЛТ		
Д/д	Хуудасны нэр	Хуудасны марк
01	Нүүр хуудас	
02	Зургийн жагсаалт,тайлбар бичиг	БА-01
03	Дээврийн хэмжилтийн байгуулалт	БА-02
04	Дээврийн 2үе дэр модны байгуулалт	БА-03
05	Дээврийн төмөр хүрээний байгуулалт, Хэсэглэл-1	БА-04
06	Огтлол 1-1	БА-05
07	Дээврийн төмөр хүрээний нүүр тал X1-X7	БА-06
08	Дээврийн төмөр хүрээний нүүр тал X7-X1	БА-07
09	Дээврийн төмөр хүрээний нүүр тал Y1-Y7	БА-08
10	Дээврийн төмөр хүрээний нүүр тал Y7-Y1	БА-09

ТАЙЛБАР БИЧИГ:

ҮНДЭСЛЭЛ:

Дорнод аймаг, Хэрлэн сумын нутаг дэвсгэрт байрлах /ТӨВ НОМЫН САНГИЙН БАРИЛГЫН ДЭЭВРИЙН ЗАСВАР/-ын Ажлын зураг төслийг Дорнод аймгийн ЗДТГ, ГХБХБГ- ийн 2024оны сарын -ны өдөр хийсэн № тоот зураг төсөв зохиох гэрээ, зургийн даалгавар, засварын ажлаар хийгдэх ажлын нэр төрөл, жагсаалтыг үндэслэн Дорнод аймгийн барилгын зураг төсөв, угсралтын "ДОЗТ" БГБХНөхөрлөл 2024 оны ..... дургаар сард кийж гүйцэтгэв.

ТООЦООНЫ ӨГӨГДЛҮҮД:

Барилгад хэрэглэх уур амьсгал ба геофизикийн үзүүлэлт БНбД 2.01.01-93-ын заалтын дагуу:

- Гадна агаарын тооцооны температур: 32.4°C
- Цасны ачаалал: 50кг/м2
- Салхины норматив ачаалал: 45кг/м2
- Газар чичирхийлэлтийн зэрэг 5балл
- Гал тэсвэрлэлтийн зэрэг: II
- Эдэлгээний зэрэг: II

БАЙРШИЛ, ЭДЭЛБЭР ГАЗАР:

Дорнод аймаг, Хэрлэн сум, 7-р багт байрладаг.

ЕРӨНХИЙ ХЭСЭГ:

Энэхүү барилга нь 2 давхар тоосго өрөгтэй, Гөлмөн төмөр дээвэртэй, А,Б блокноос бүрдсэн барилга болно. ..... онд ашиглалтанд орсноос хойш их засвар болон урсгал засварууд кийгдэж байсан.

БАРИЛГА БАЙГУУЛАМЖИЙН ОДООГИЙН ТӨЛӨВ БАЙДАЛ:

Одоо байгаа барилгын шувуу нуруу дээврийн гөлмөн төмөр ховхорч зай завсар гарсан элэгдэж муудсан байдалтай байна.

ЗАСВАРААР ХИЙГДЭХ АЖЛУУД:

Үүнд:

- Одоо байгаа барилгын гөлмөн төмрийг 100% задлан буулгах шинээр "Декра" дээвэр хийх БА-02,03 хуудаснаас үзнэ үү.
- "А" Блок барилгын модон шувуу нурууг хэсэгчилэн засварлах.
- "А" Блокийн дээврийн модон цонхийг шинээр хийх. Дээвэрт гарч буй бохирын болон агааржуулалтын өрлөгийг дээврээс өндөрт байхаар үргэлж лүүлж өрөх.
- "А" Блокийн дээврийн модон эдлэхүүнүүдийг гал үжлээс хамгаалсан түрхлэг түрхэх.
- "А" Блокийн одоо байгаа газардуулгийг үргэлжлүүлж дээвэрт холболт хийх.
- "Б" Блок барилгын гөлмөн төмрийг 100% задлан буулгах шинээр "Декра" дээвэр хийх БА-02,03 хуудаснаас үзнэ үү.
- "Б" Блокийн дээврийн модон цонхийг шинээр хийх. Дээвэрт гарч буй бохирын болон агааржуулалтын өрлөгийг дээврээс өндөрт байхаар үргэлжлүүлж өрөх.
- "Б" Блокийн одоо байгаа газардуулгийг үргэлжлүүлж дээвэрт холболт хийх.
- "Б" Блокийн дээвэрт гарах гарцыг модон хийцээр битүүмжилж засварлах.
- "Б" Блокийн дээврийн төмөр нуруунд 1м тутамд хөндлөн холбоос төмөр нэмэлтээр хийх.
- "Б" Блокийн дээврийн төмөр хийцүүдийг 2 дахин будах.
- "Б" Блок Керамзит дулаалга 12см хийж одоо байгаа дулаалга дээр нэмж хийх.
- "А, Б" Блокийн дээвэрт квадрат төмрөөр хатлага хийх бөгөөд үндсэн тоосгон хананд бэхэлж суурилуулана. БА-04,06-09 хуудаснаас үзнэ үү.
- "А, Б" Блок дээвэрт гарч буй бохирын босоо шугамыг дулаалах малгай хийх.
- "А, Б" Блокийн бетон халавчийг 100% хийж гүйцэтгэх.
- Дээврийн ус зайлуулах төмөр ховоо болон хананд бэхлэгдэх төмөр хоолой хийж гүйцэтгэх.

ТАЙЛБАР:

Үе шат:	БАРИЛГА АРХИТЕКТУР	
"ДОЗТ" БГБХН	Монгол улс, Дорнод аймаг, Хэрлэн сум, 7-р баг, 52-байр 06 Утас: 976-99033068 Факс: И-мэйл: Dozt2003@gmail.com Интернет хаяг:	
Архитектор		Э.Бадамсэрээжид
Гүйцэтгэсэн		Э.Бадамсэрээжид
Шалгасан		Ч.Лхагвасүрэн

Дорнод аймаг, Хэрлэн сум, 7-р баг

"ТӨВ НОМЫН САНГИЙН БАРИЛГЫН ДЭЭВРИЙН ЗАСВАР"

Тайлбар бичиг, зургийн жагсаалт

Масштаб:	Зургийн дугаар: БА-01	Хуудас: 09
ЕГ Шифр: До-13/2024	ТГ Шифр:	Огноо: 2024

ДЭЭВРИЙН ХЭМЖИЛТИЙН БАЙГУУЛАЛТ

M1:150

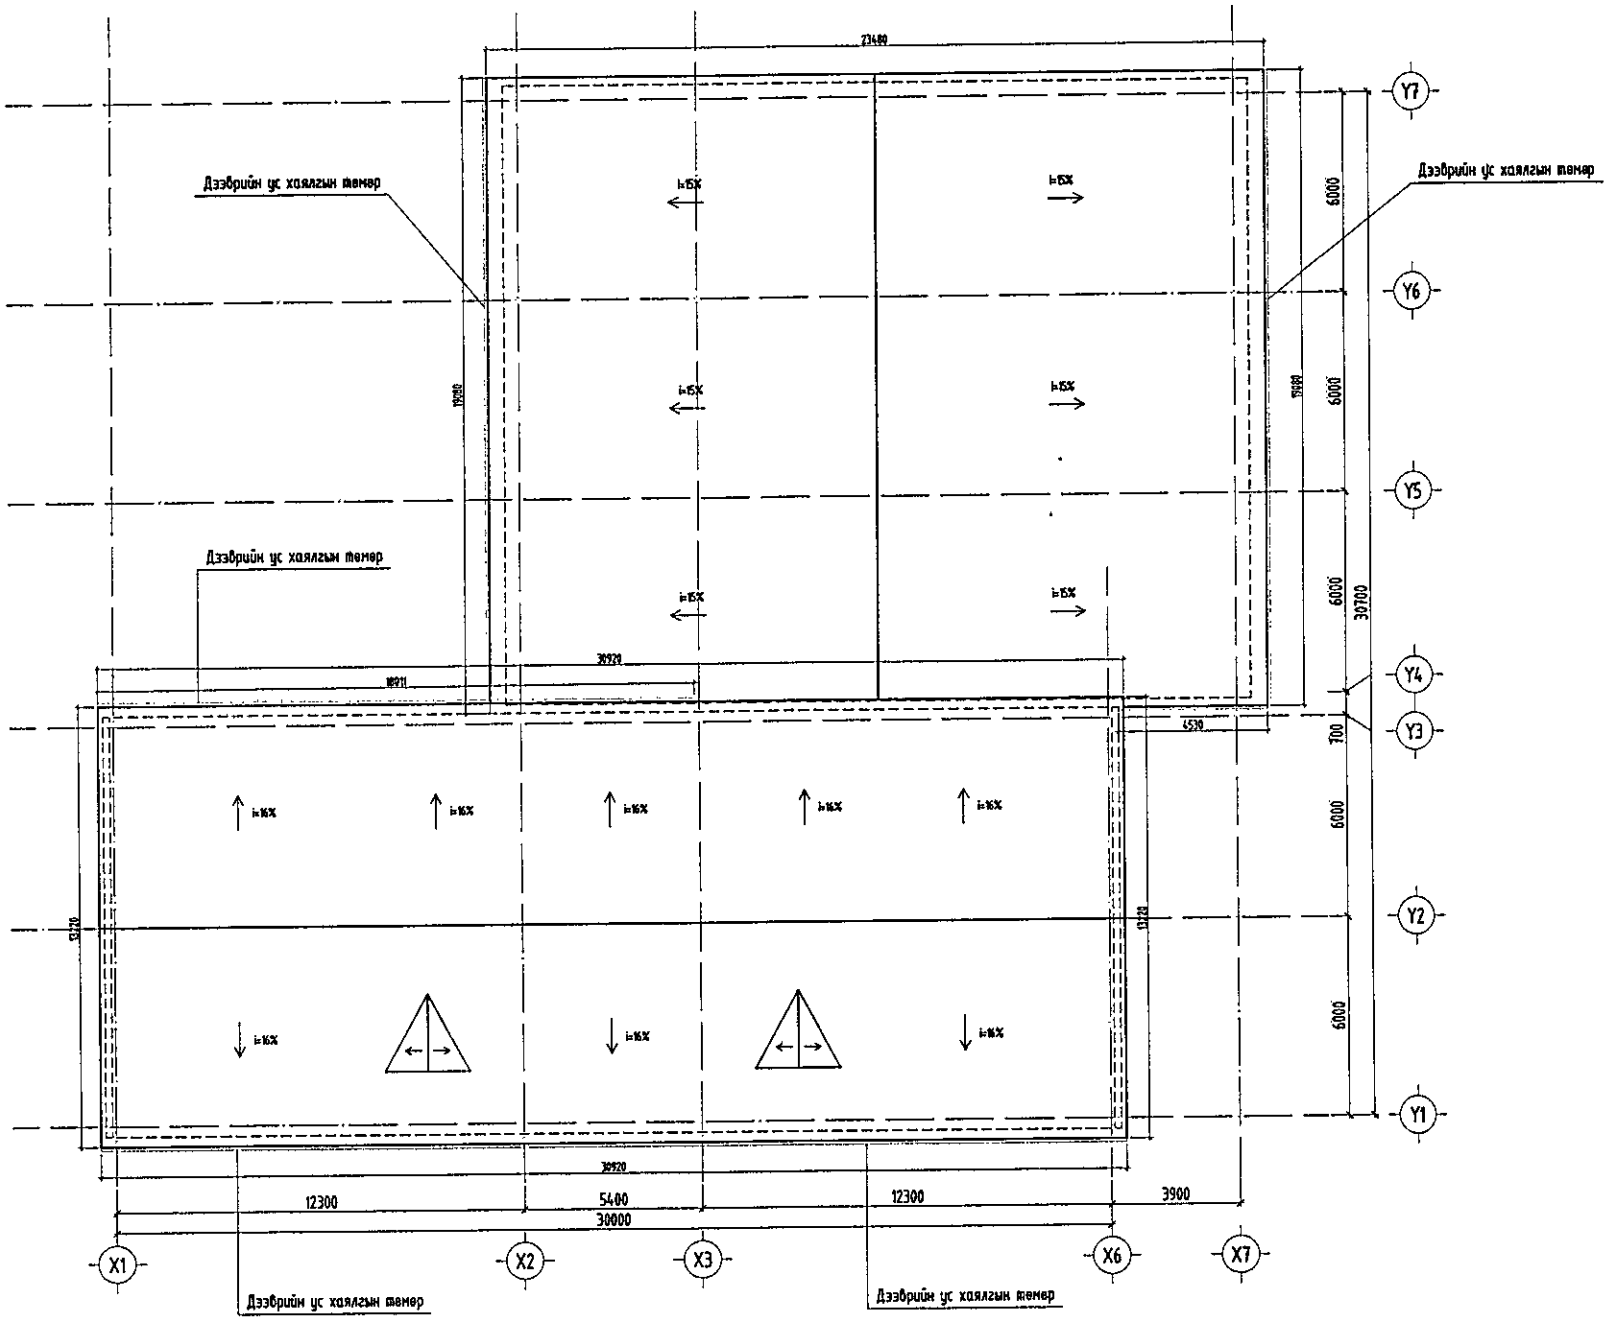

ТАЙЛБАР:

-Дээврийн холбогдох засваруудыг холбогдох хуудаснуудаас үзэх.
- Огтлол 1-1-ийг хуудас БА-05-р хуудаснаас үзнэ ҮҮ.

Үе тайл: БАРИЛГА АРХИТЕКТУР

Монгол улс, Дорнод аймаг, Хэрлэн сум, 7-р баг, 52-байр 06
Утас: 976-99033068
Факс:
И-мэйл: Dozt2003@gmail.com
Интернет хаяг:

"ДОЗТ" БГБХН

Архитектор		Т.Бадамсэрэжид
Гүйцэтгэсэн		Т.Бадамсэрэжид
Шалгасан		Ч.Лхагбасүрэн

Дорнод аймаг, Хэрлэн сум, 7-р баг

"ТӨВ НОМЫН САНГИЙН БАРИЛГЫН ДЭЭВРИЙН ЗАСВАР"

Дээврийн хэмжилтийн байгуулалт

Масштаб:	Эдгийн дугаар:	Хуудас:
M1:150	БА-02	09
ЕГ Шифр:	ТГ Шифр:	Огноо:
До-13/2024		2024

А3

ДЭЭВРИЙН 2ҮЕ ДЭР МОДНЫ БАЙГУУЛАЛТ

М1:150

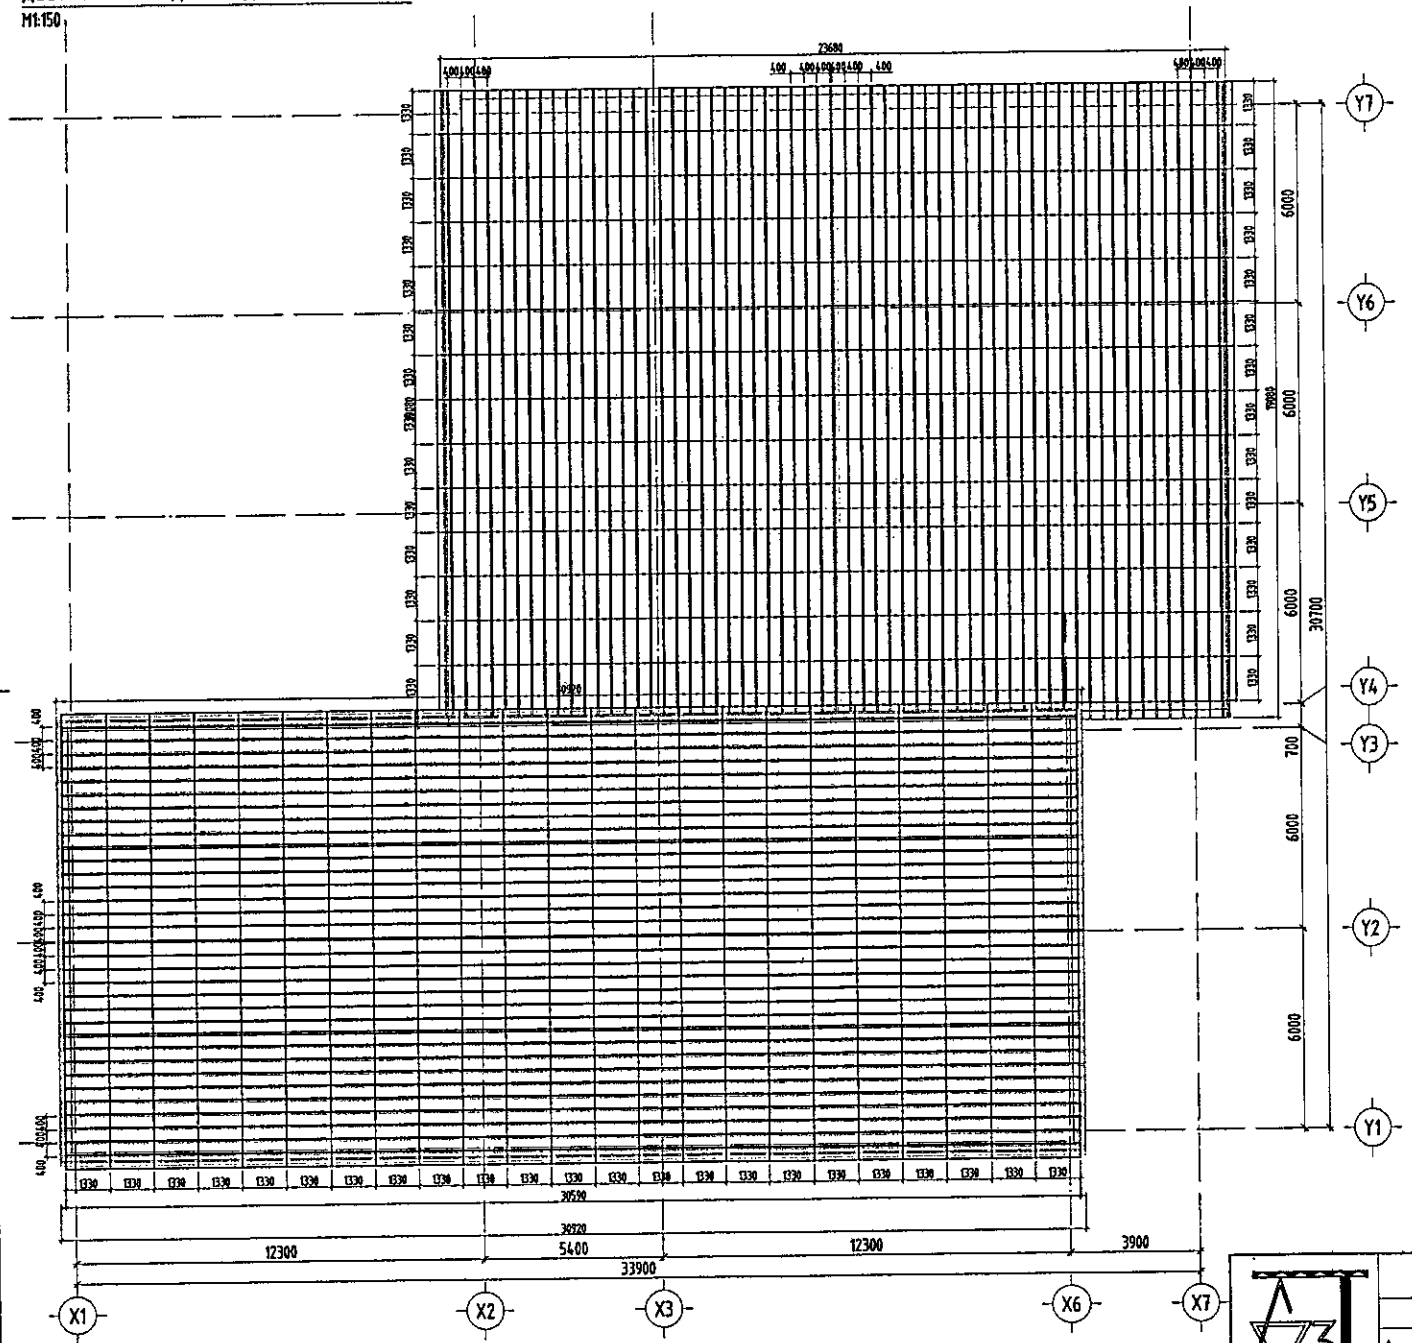

АШИГЛАХ ДЭЭВРИЙН МАТЕРИАЛ:

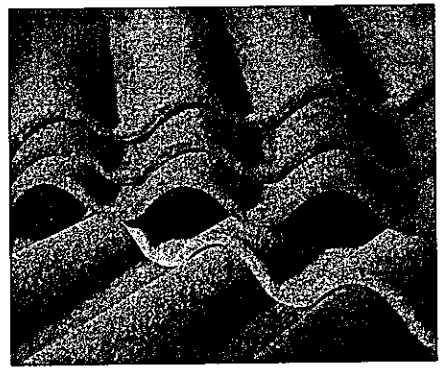

Тайлбар:
- Гадна талдаа чулуун гадаргуутай дээврийн гөлмөн төмөр суурьтай "Декра" дээвэр

ДЭЭВРИЙН ЗАСВАР ХИЙГДЭХ АЖИЛБАР:

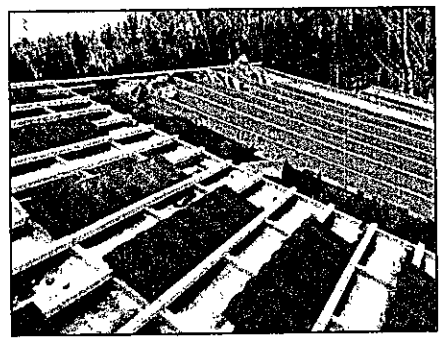

Тайлбар:
- Одоо байгаа модон тувуу нуруу.
- 1-р үе хөндлөн приүс мод
- 2-р үе тууш приүс моднуудыг дээвэрт бэхэлж "Декра" дээврийг приүс моднууд дээр шрүпдэж тогтоона.

"ДОЭТ" БГБХН	Дорной аймаг, Хэрлэн сум, 7-р баг "ТӨВ НОМЫН САНГИЙН БАРИЛГЫН ДЭЭВРИЙН ЗАСВАР" Дээврийн 2үе дэр модны байгуулалт				
	Архитектор	Э.Бадамсэрээжид	Е.Г.Шифр: Да-13/2024	Масштаб: М1:150	Огноо: 2024
	Гүйцэтгэсэн	Э.Бадамсэрээжид	Т.Г.Шифр:	Зургийн дугаар: БА-03	Хуудас: 09
	Шалгасан	Ч.Лхагвасүрэн			

А3

ДЭЭВРИЙН ТӨМӨР ХҮРЭЭНИЙ БАЙГУУЛАЛТ

М1:150

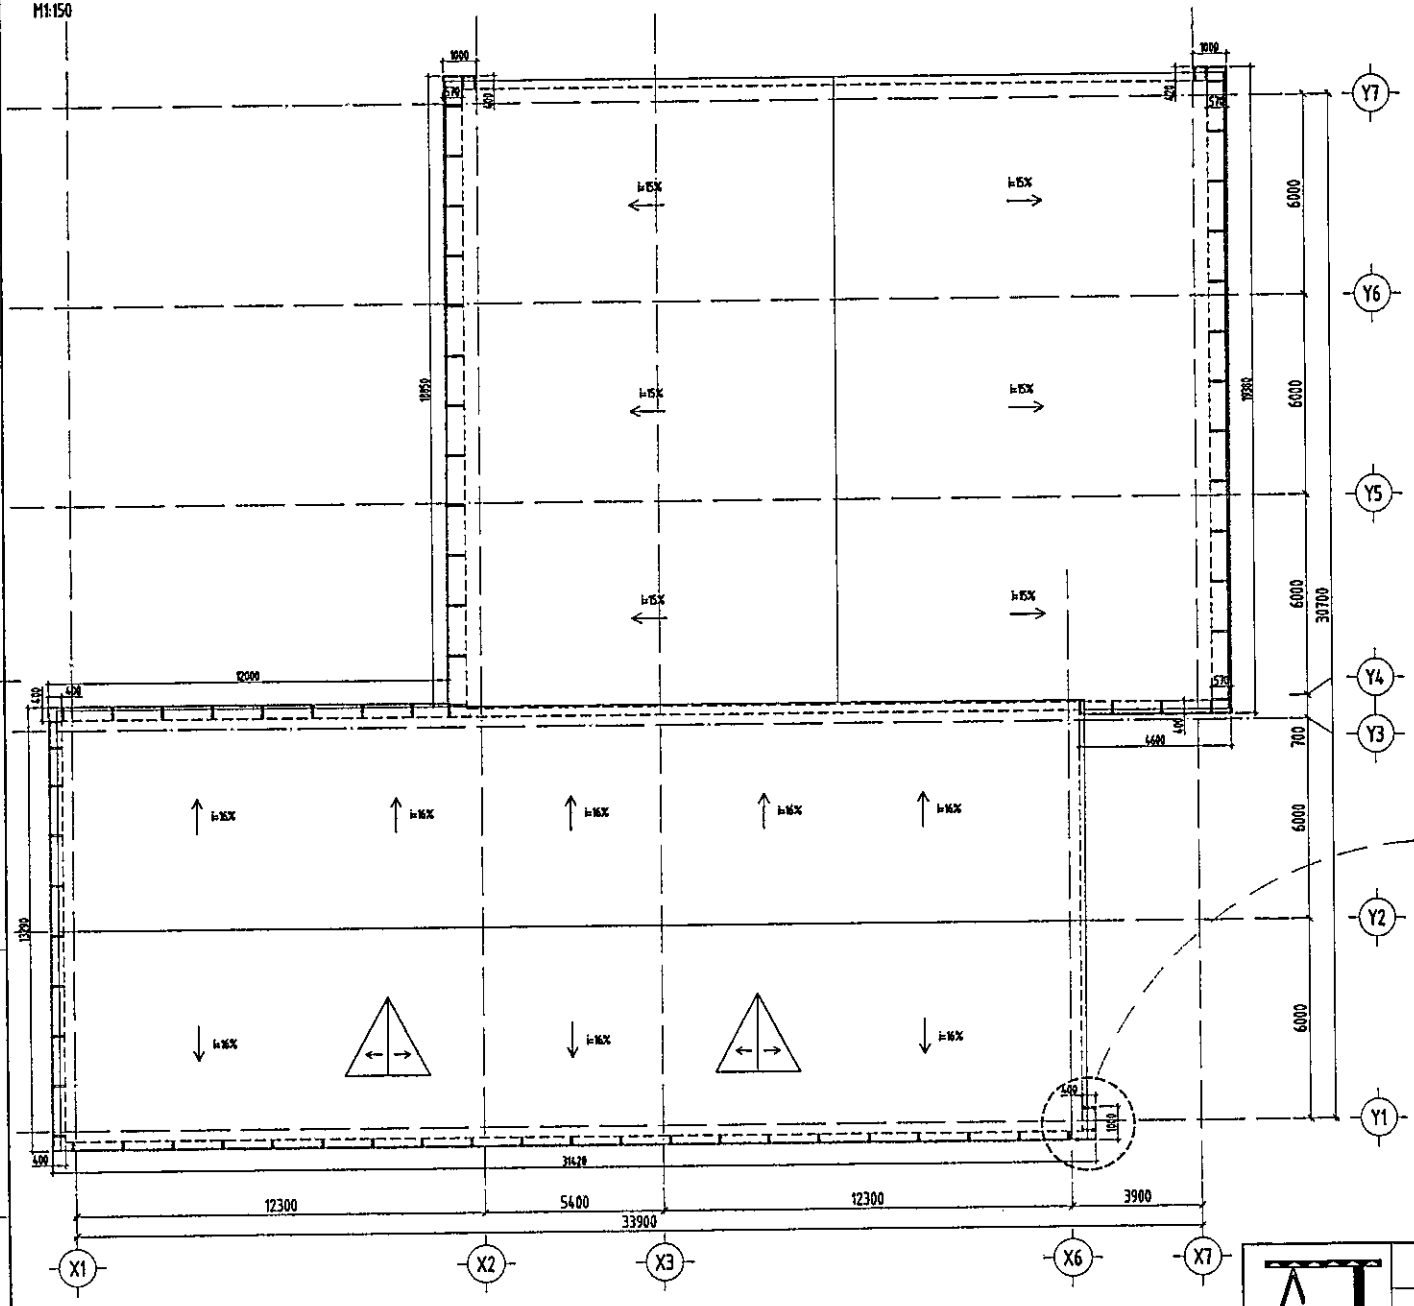

ТӨМӨР ХАШЛАГИЙН ХАРАГДАХ БАЙДАЛ

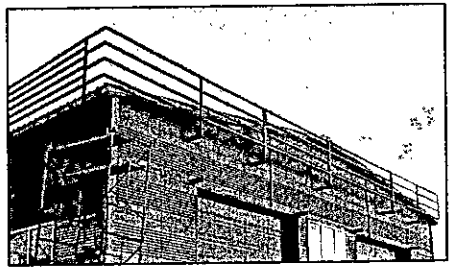

ХЭСЭГЛЭЛ-1

М1:20

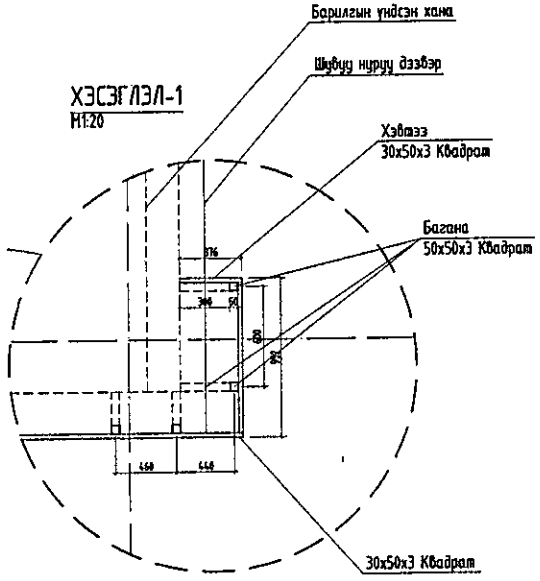

"ДОЗТ" БГБХН	Дорнод аймаг, Хэрлэн сум, 7-р баг "ТӨВ НОМЫН САНГИЙН БАРИЛГЫН ДЭЭВРИЙН ЭАСВАР"				
	Дээврийн төмөр хүрээний байгуулалт, Хэсэглэл-1				
	Архитектор	Э.Бадамсэрээжид	Е.Г.Шифр: До-13/2024	Масштаб: М1:20,150	Огноо: 2024
	Гүйцэтгэсэн	Э.Бадамсэрээжид	Т.Г.Шифр:	Зургийн дугаар: БА-04	Хуудас: 09
	Шалгасан	Ч.Лхагвасүрэн			А3

ОГТЛОЛ 1-1
М1:100

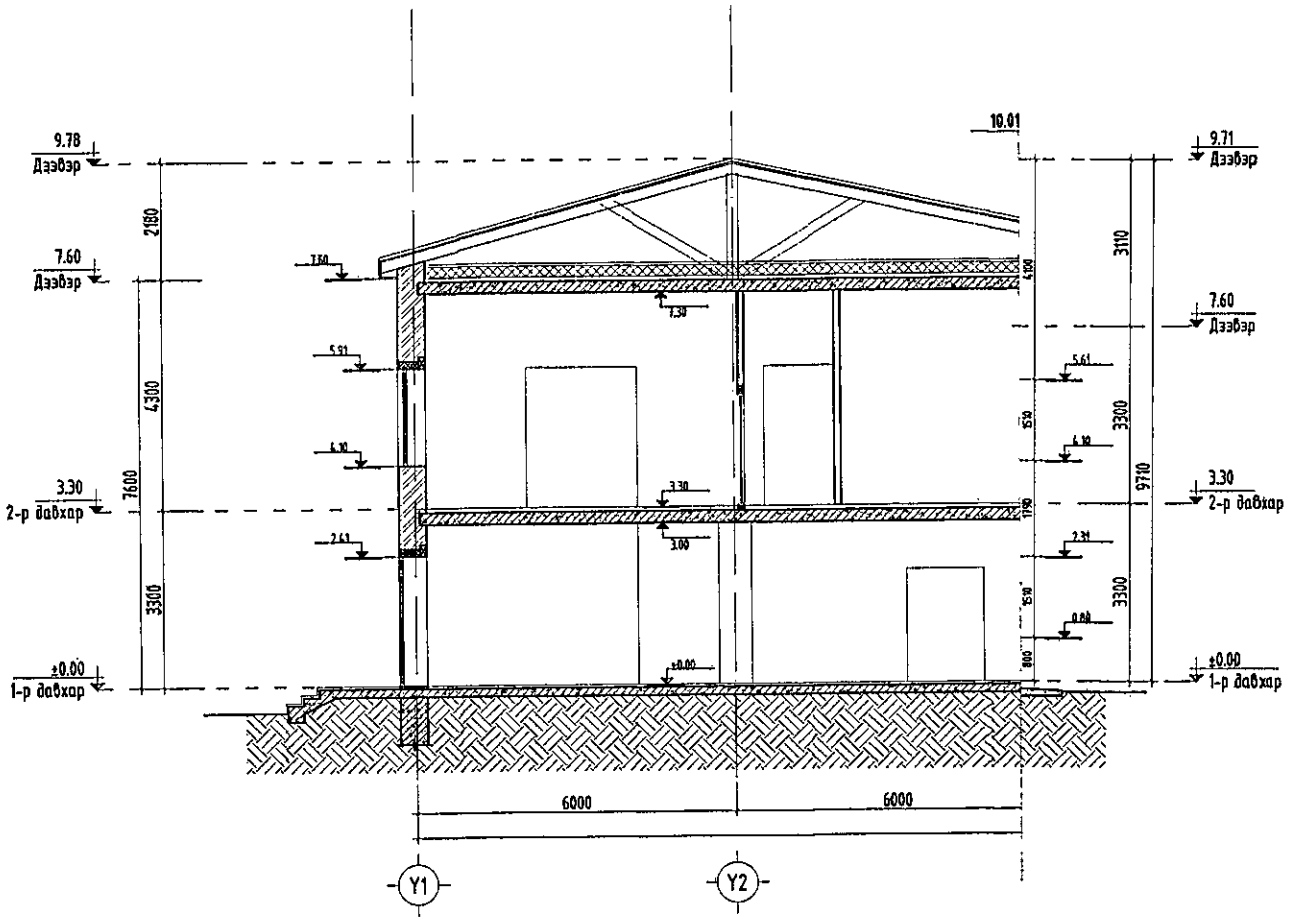

ТАЙЛБАР:

-Эяэхүү хуудасыг БА-04-аар хуудастай хамт үзнэ үү.
- Дээврийн темер хүрээг адоо байгаа тоосгон хананд сайтар бэхэлж модон карнизийг дагуулан карнизнаас дээр 1м-ийн өндөртэй байраах хийж гүйцэтгэнэ.
- Дээврийн хашлага темрийг цайвар өнгийн темрийн будгаар будна.
- БА-04-р хуудсанд заасны дагуу хэмжээтэйгээр хийж гүйцэтгэнэ.

ТАНИХ ТЭМДЭГ:

Ц-1	-Цонхны марк
ГТХ-1	-Хаалганы марк
ДХ-1	-Хаалганы марк
Хэс.б-1	-Хэсэгчилсэн байгуулалт
Г.Ха.Хэс-1	-Гадна ханы хэсэгчилсэн байгуулалт
	-Полистроя хавтан
	-Тоосгон хана
	-Бетон хана

Үе тэм: БАРИЛГА АРХИТЕКТУР

"ДОЭТ" БГБХН
Монгол улс, Дорнод аймаг, Хэрлэн сум, 7-р баг, 52-байр 06
Утас: 976-99033068
Факс:
И-мэйл: Doz12003@gmail.com
Интернет хаяг:

Архитектор		З.Бадамсэрээжид
Гүйцэтгэсэн		З.Бадамсэрээжид
Ялгасан		Ч.Лхагвасүрэн

Дорнод аймаг, Хэрлэн сум, 7-р баг
"ТӨВ НОМЫН САНГИЙН БАРИЛГЫН ДЭЭВРИЙН ЗАСВАР"

Огтлол 1-1

Масштаб:	Зургийн дугаар:	Хуудас:
М1:100	БА-05	09
ЕГ Шифр:	ТГ Шифр:	Огноо:
До-13/2024		2024

ДЭЭВРИЙН ТӨМӨР ХҮРЭЭНИЙ НҮҮР ТАЛ Х1-Х7

М1:100

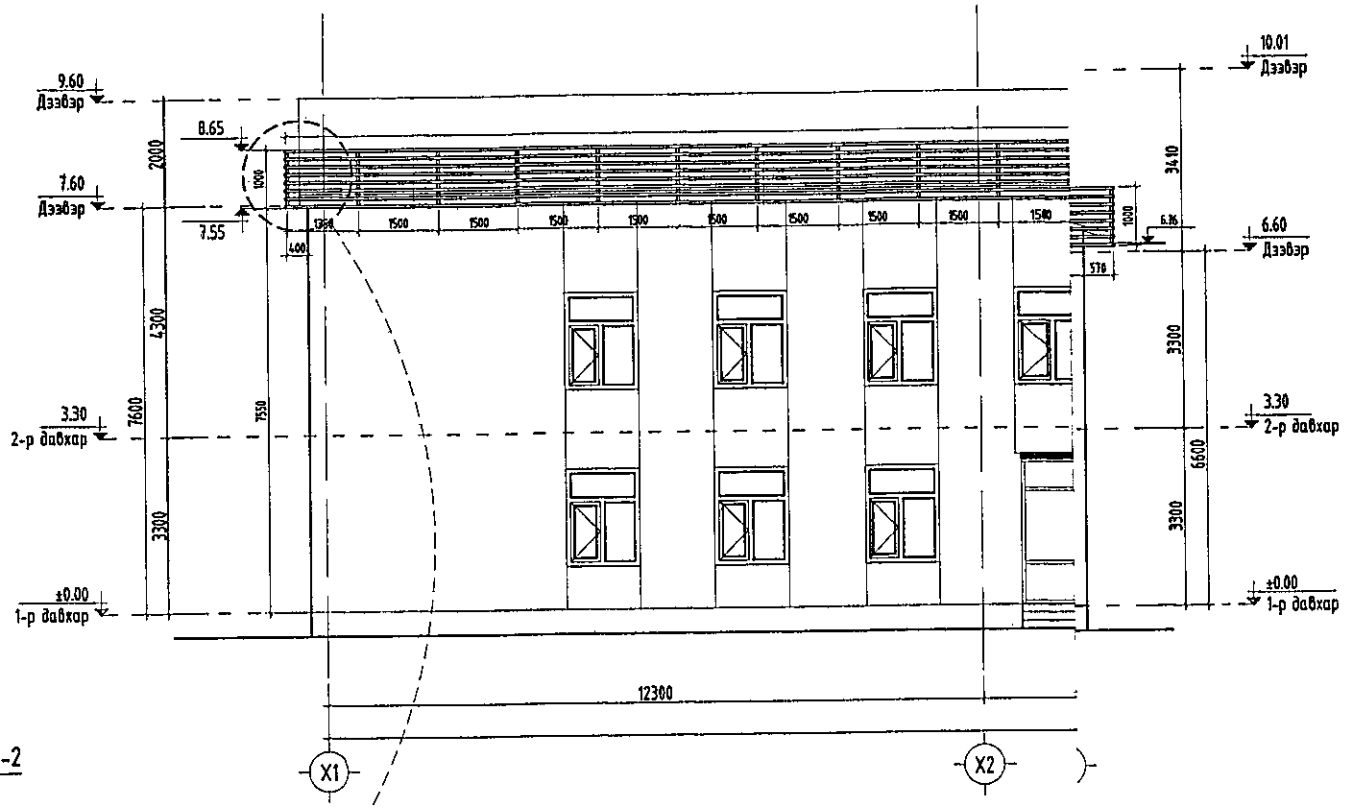

ХЭСЭГЛЭЛ-2

М1:20

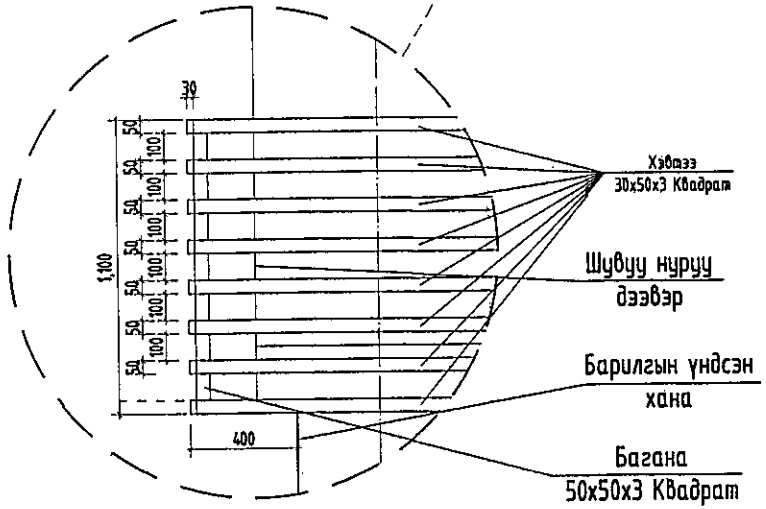

ТАЙЛБАР:

- Энэхүү хуудасыг БА-04-аар хуудастай хамт үзнэ үү.
- Дээврийн төмөр хүрээг одоо байгаа тоосгон хананд сайтар бэхэлж модон карнизийг дагуулан карнизнаас дээр 1м-ийн өндөртэй байраах хийж гүйцэтгэнэ.
- Дээврийн хашлага төмрийг цайвар өнгийн төмрийн будгаар будна.
- БА-04-р хуудсанд заасны дагуу хэмжээтэйгээр хийж гүйцэтгэнэ.

ТАНИХ ТЭМДЭГ:

Ц-1	-Цонхны марк
ГТХ-1	-Хаалганы марк
ДХ-1	-Хаалганы марк

Ге ват: БАРИЛГА АРХИТЕКТУР

Монгол улс, Дорнод аймаг, Хэрлэн сум, 7-р баг, 52-байр 06
Утас: 976-99033068
Факс:
И-мэйл: Doz12003@gmail.com
Интернет хаяг:

"ДОЗТ" БГБХН

Архитектор		З.Бадамсэрээжид
Гүйцэтгэсэн		З.Бадамсэрээжид
Шалгасан		Ч.Лхагвасүрэн

Дорнод аймаг, Хэрлэн сум, 7-р баг

"ТӨВ НОМЫН САНГИЙН БАРИЛГЫН ДЭЭВРИЙН ЗАСВАР"

Дээврийн төмөр хүрээний нүүр тал Х1-Х7

Масштаб:	Зургийн дугаар:	Хуудас:
М1:100	БА-06	09
ЕГ Шифр:	ТГ Шифр:	Огноо:
До-13/2024		2024

А3.1

ДЭЭВРИЙН ТӨМӨР ХҮРЭЭНИЙ НҮҮР ТАЛ Х7-Х1

М1:100

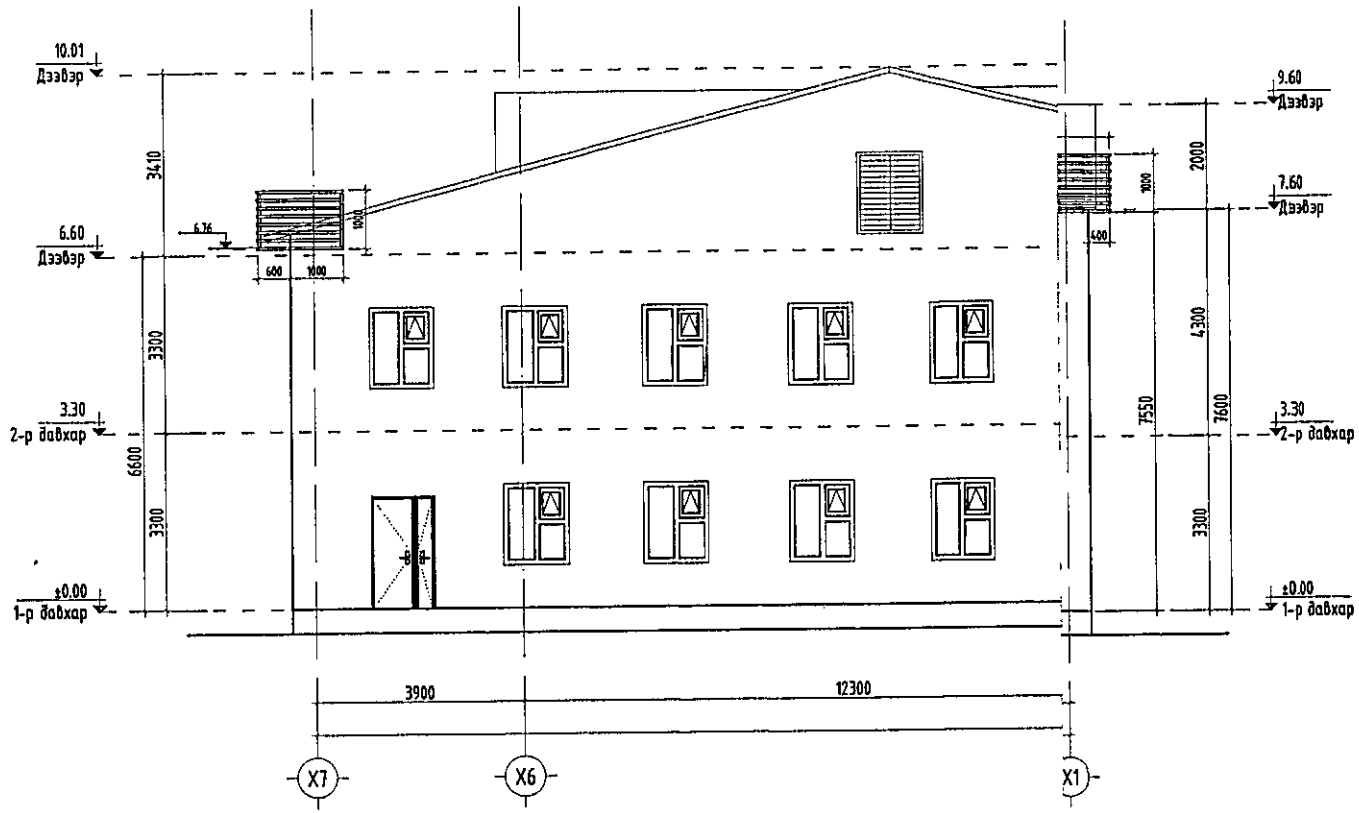

ТАЙЛБАР:

-Энэхүү хуудасыг БА-04-аар хуудастай хамт үзнэ үү.
- Дээврийн төмөр хүрээг одоо байгаа тоосгон хананд сайтар бэхэлж модон карнизийг дагуулан карнизнаас дээр 1м-ийн өндөртэй байраах хөйж гүйцэтгэнэ.
- Дээврийн хашлага төмрийг цайвар өнгийн төмрийн будгаар будна.
- БА-04-р хуудсанд заасны дагуу хэмжээтэйгээр хөйж гүйцэтгэнэ.

ТАНИХ ТЭМДЭГ:

Ц-1	-Цонхны марк
ГТХ-1	-Хаалганы марк
ДХ-1	-Хаалганы марк

Үе тал: БАРИЛГА АРХИТЕКТУР

Монгол улс, Дорнод аймаг, Хэрлэн сум, 7-р баг, 52-байр 06
Утас: 976-99133068
Факс:
И-мэйл: Doz12003@gmail.com
Интернет хаяг:

"ДОЗТ" БГБХН

Архитектор		З.Бадамсэрээжид
Гүйцэтгэсэн		З.Бадамсэрээжид
Юлгасан		Ч.Лхагвасүрэн

Дорнод аймаг, Хэрлэн сум, 7-р баг
"ТӨВ НОМЫН САНГИЙН БАРИЛГЫН ДЭЭВРИЙН ЗАСВАР"

Дээврийн төмөр хүрээний нүүр тал Х7-Х1

Масштаб: М1:100	Эургийн дугаар: БА-07	Хуудас: 09
ЕГ Шифр: До-13/2024	ТГ Шифр:	Огноо: 2024

ДЭЭВРИЙН ТӨМӨР ХҮРЭЭНИЙ НҮҮР ТАЛ У1-У7

М1:100

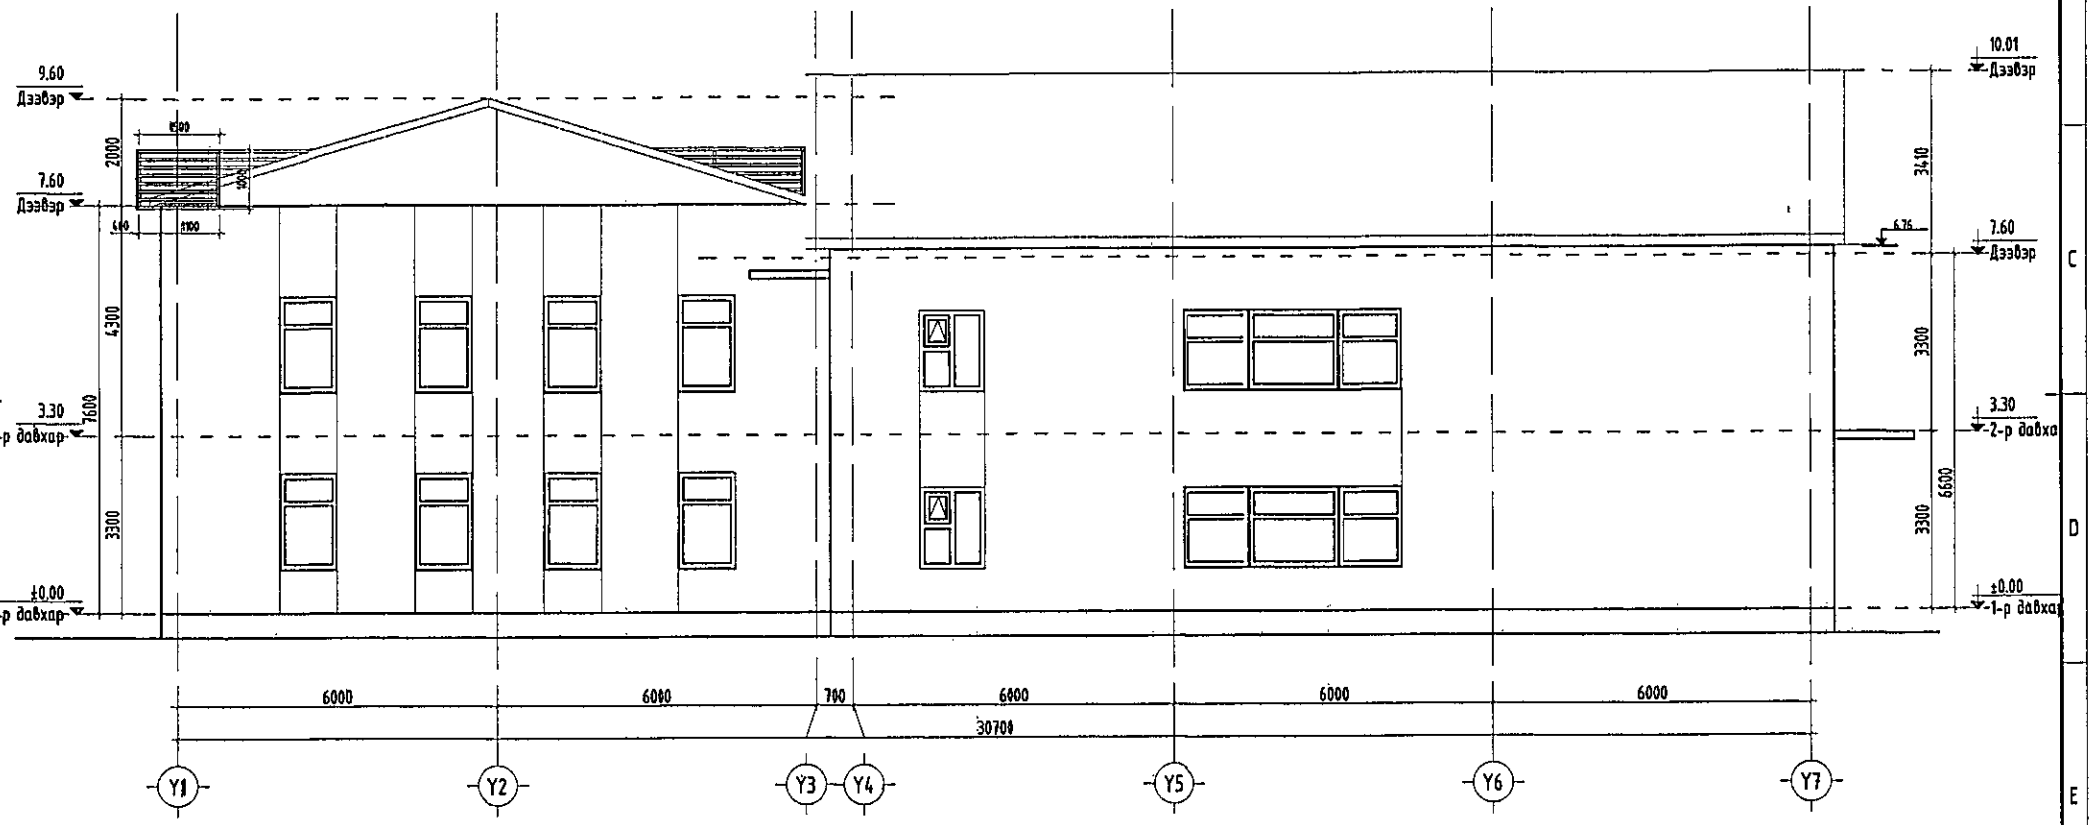

ТАЙЛБАР:

-Энэхүү хуудасыг БА-04-аар хуудастай хамт үзнэ үү.
-Дээврийн төмөр хүрээг одоо байгаа тооцсон ханаид сайтар бэхэлж модон карнизийг дагуулан карнизнаас дээр 1м-ийн өндөртэй байраах хийж гүйцэтгэнэ.
-Дээврийн хашлага төмрийг цайвар өнгийн төмрийн будгаар будна.
-БА-04-р хуудсаид заасны дагуу хэмжээтэйгээр хайж гүйцэтгэнэ.

ТАНИХ ТЭМДЭГ:

Ц-1	-Цонхны марк
ГТХ-1	-Хаалганы марк
ДХ-1	-Хаалганы марк

"ДОЗТ" БГБХН

Дорнод аймаг, Хэрлэн сум, 7-р баг
"ТӨВ НОМЫН САНГИЙН БАРИЛГЫН ДЭЭВРИЙН ЗАСВАР"
Дээврийн төмөр хүрээний нүүр тал У1-У7

Архитектор	Э.Бадамсэрээжид	Е.Г.Шифр:	До-13/2024	Масштаб: М1:100	Огноо: 2024
Гүйцэтгэсэн	Э.Бадамсэрээжид	Т.Г.Шифр:		Зургийн дугаар: БА-08	Хуудас: 09
Шалгасан	Ч.Лхагвасүрэн				

А3

ДЭЭВРИЙН ТӨМӨР ХҮРЭЭНИЙ НҮҮР ТАЛ Y7-Y1

М1:100

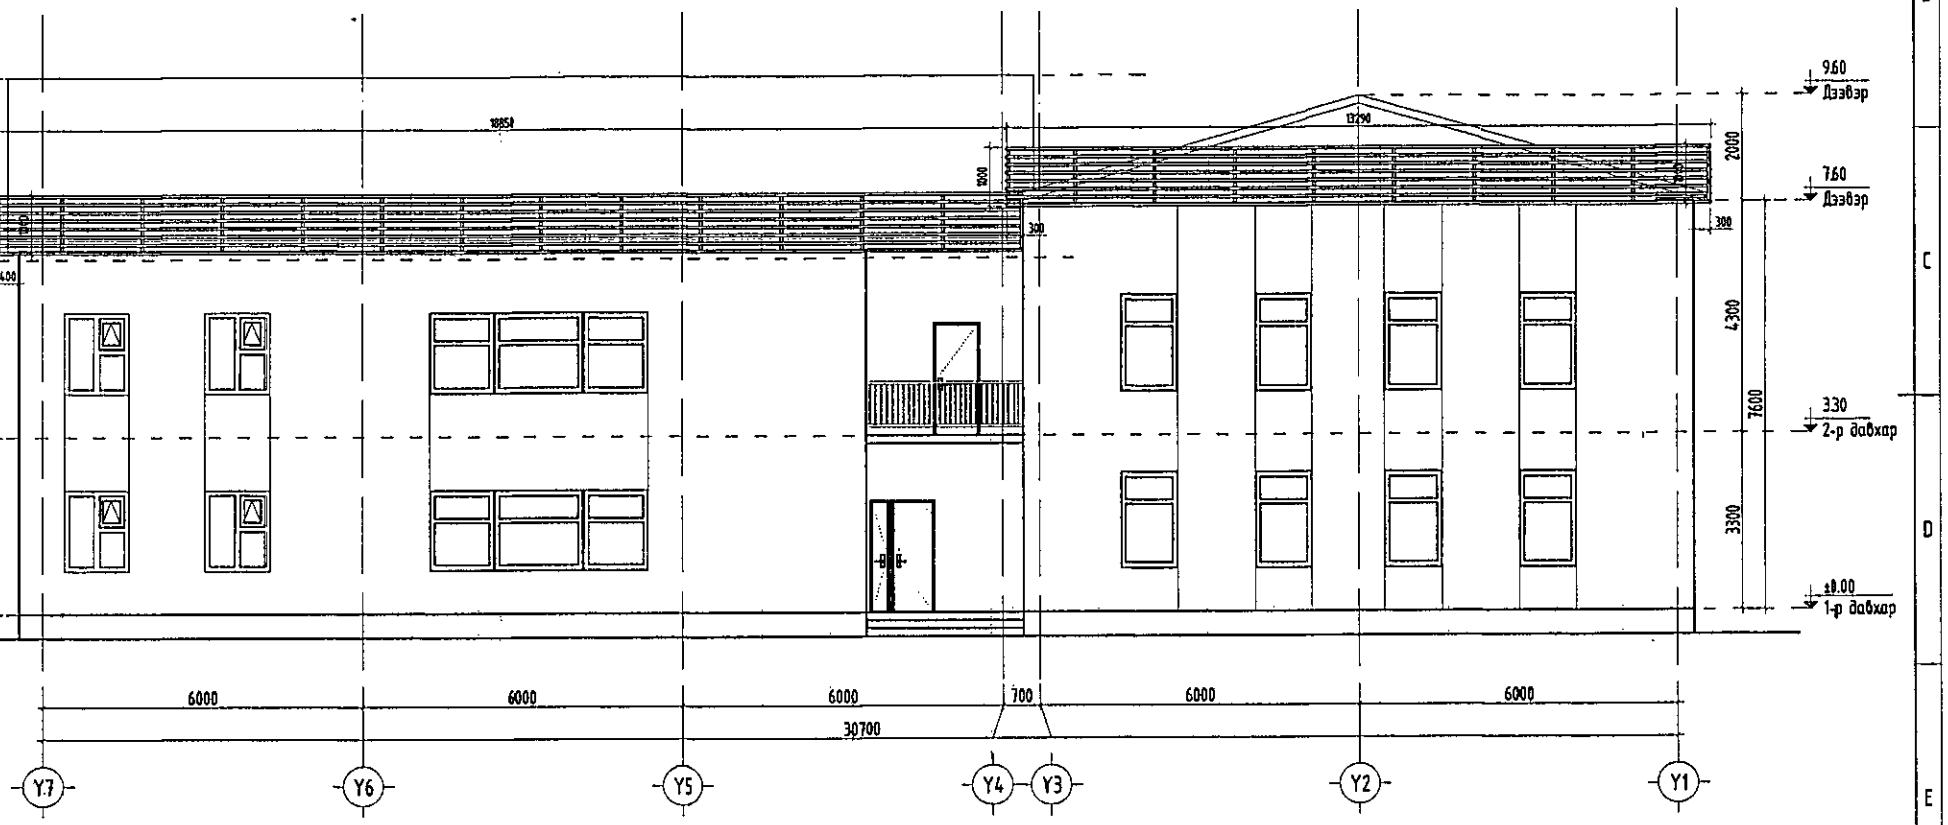

ТАЙЛБАР:

-Энэхүү хуудасыг БА-04-аар хуудастай хамт үзнэ үү.
-Дээвэрийн төмөр хүрээг одоо байгаа тооцсон хананд саймар бэхэлж модон карнизийг дагуулан карнизнаас дээр 1м-ийн өндөртэй байраах хийж гүйцэтгэнэ.
-Дээвэрийн хаалага төмрийг цайвар өнгийн төмрийн будгаар будна.
-БА-04-р хуудсанд заасны дагуу хэмжээтэйгээр хийж гүйцэтгэнэ.

ТАНИХ ТЭМДЭГ:

Ц-1	-Цонхны марк
ГТХ-1	-Хаалганы марк
ДХ-1	-Хаалганы марк

"ДОЗТ" БГБХК

Дорнод аймаг, Хэрлэн сум, 7-р баг

"ТӨВ НОМЫН САНГИЙН БАРИЛГЫН ДЭЭВРИЙН ЗАСВАР"

Дээвэрийн төмөр хүрээний нүүр тал Y7-Y1

Архитектор		Э.Бадамсэрээжид	Е.Г.Шифр: Дө-13/2024	Масштаб: М1:100	Огноо: 2024
Гүйцэтгэсэн		Э.Бадамсэрээжид	Т.Г.Шифр:	Зургийн дугаар: БА-09	Хуудас: 09
Шалгасан		Ч.Лхагвагүрэн			